



Ministério Público do Estado do Amazonas
Procuradoria-Geral de Justiça

PROMOTORIA DE JUSTIÇA DE CAREIRO CASTANHO


Wilson Miranda Lima
Governador do Estado do Amazonas

Leda Mara Nascimento Albuquerque
Procuradora-Geral de Justiça

André Virgílio Belota Seffair
Subprocurador-Geral de Justiça para Assuntos Administrativos

Daniel Silva Chaves Amazonas Menezes
Promotor de Justiça

Inaugurada em outubro de 2025

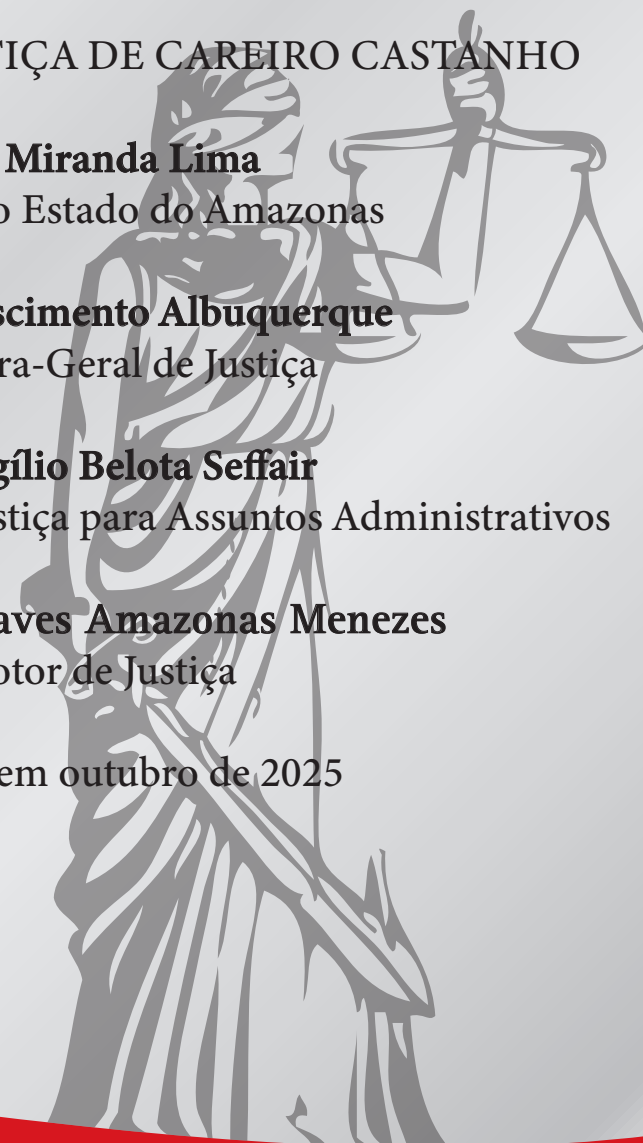



Ministério Público do Estado do Amazonas
Procuradoria-Geral de Justiça

PROMOTORIA DE JUSTIÇA DE CAREIRO CASTANHO

Wilson Miranda Lima
Governador do Estado do Amazonas


Leda Mara Nascimento Albuquerque
Procuradora-Geral de Justiça


André Virgílio Belota Seffair
Subprocurador-Geral de Justiça para Assuntos Administrativos

Daniel Silva Chaves Amazonas Menezes
Promotor de Justiça


Inaugurada em outubro de 2025

MODELO DE PLACA DE INAUGURAÇÃO

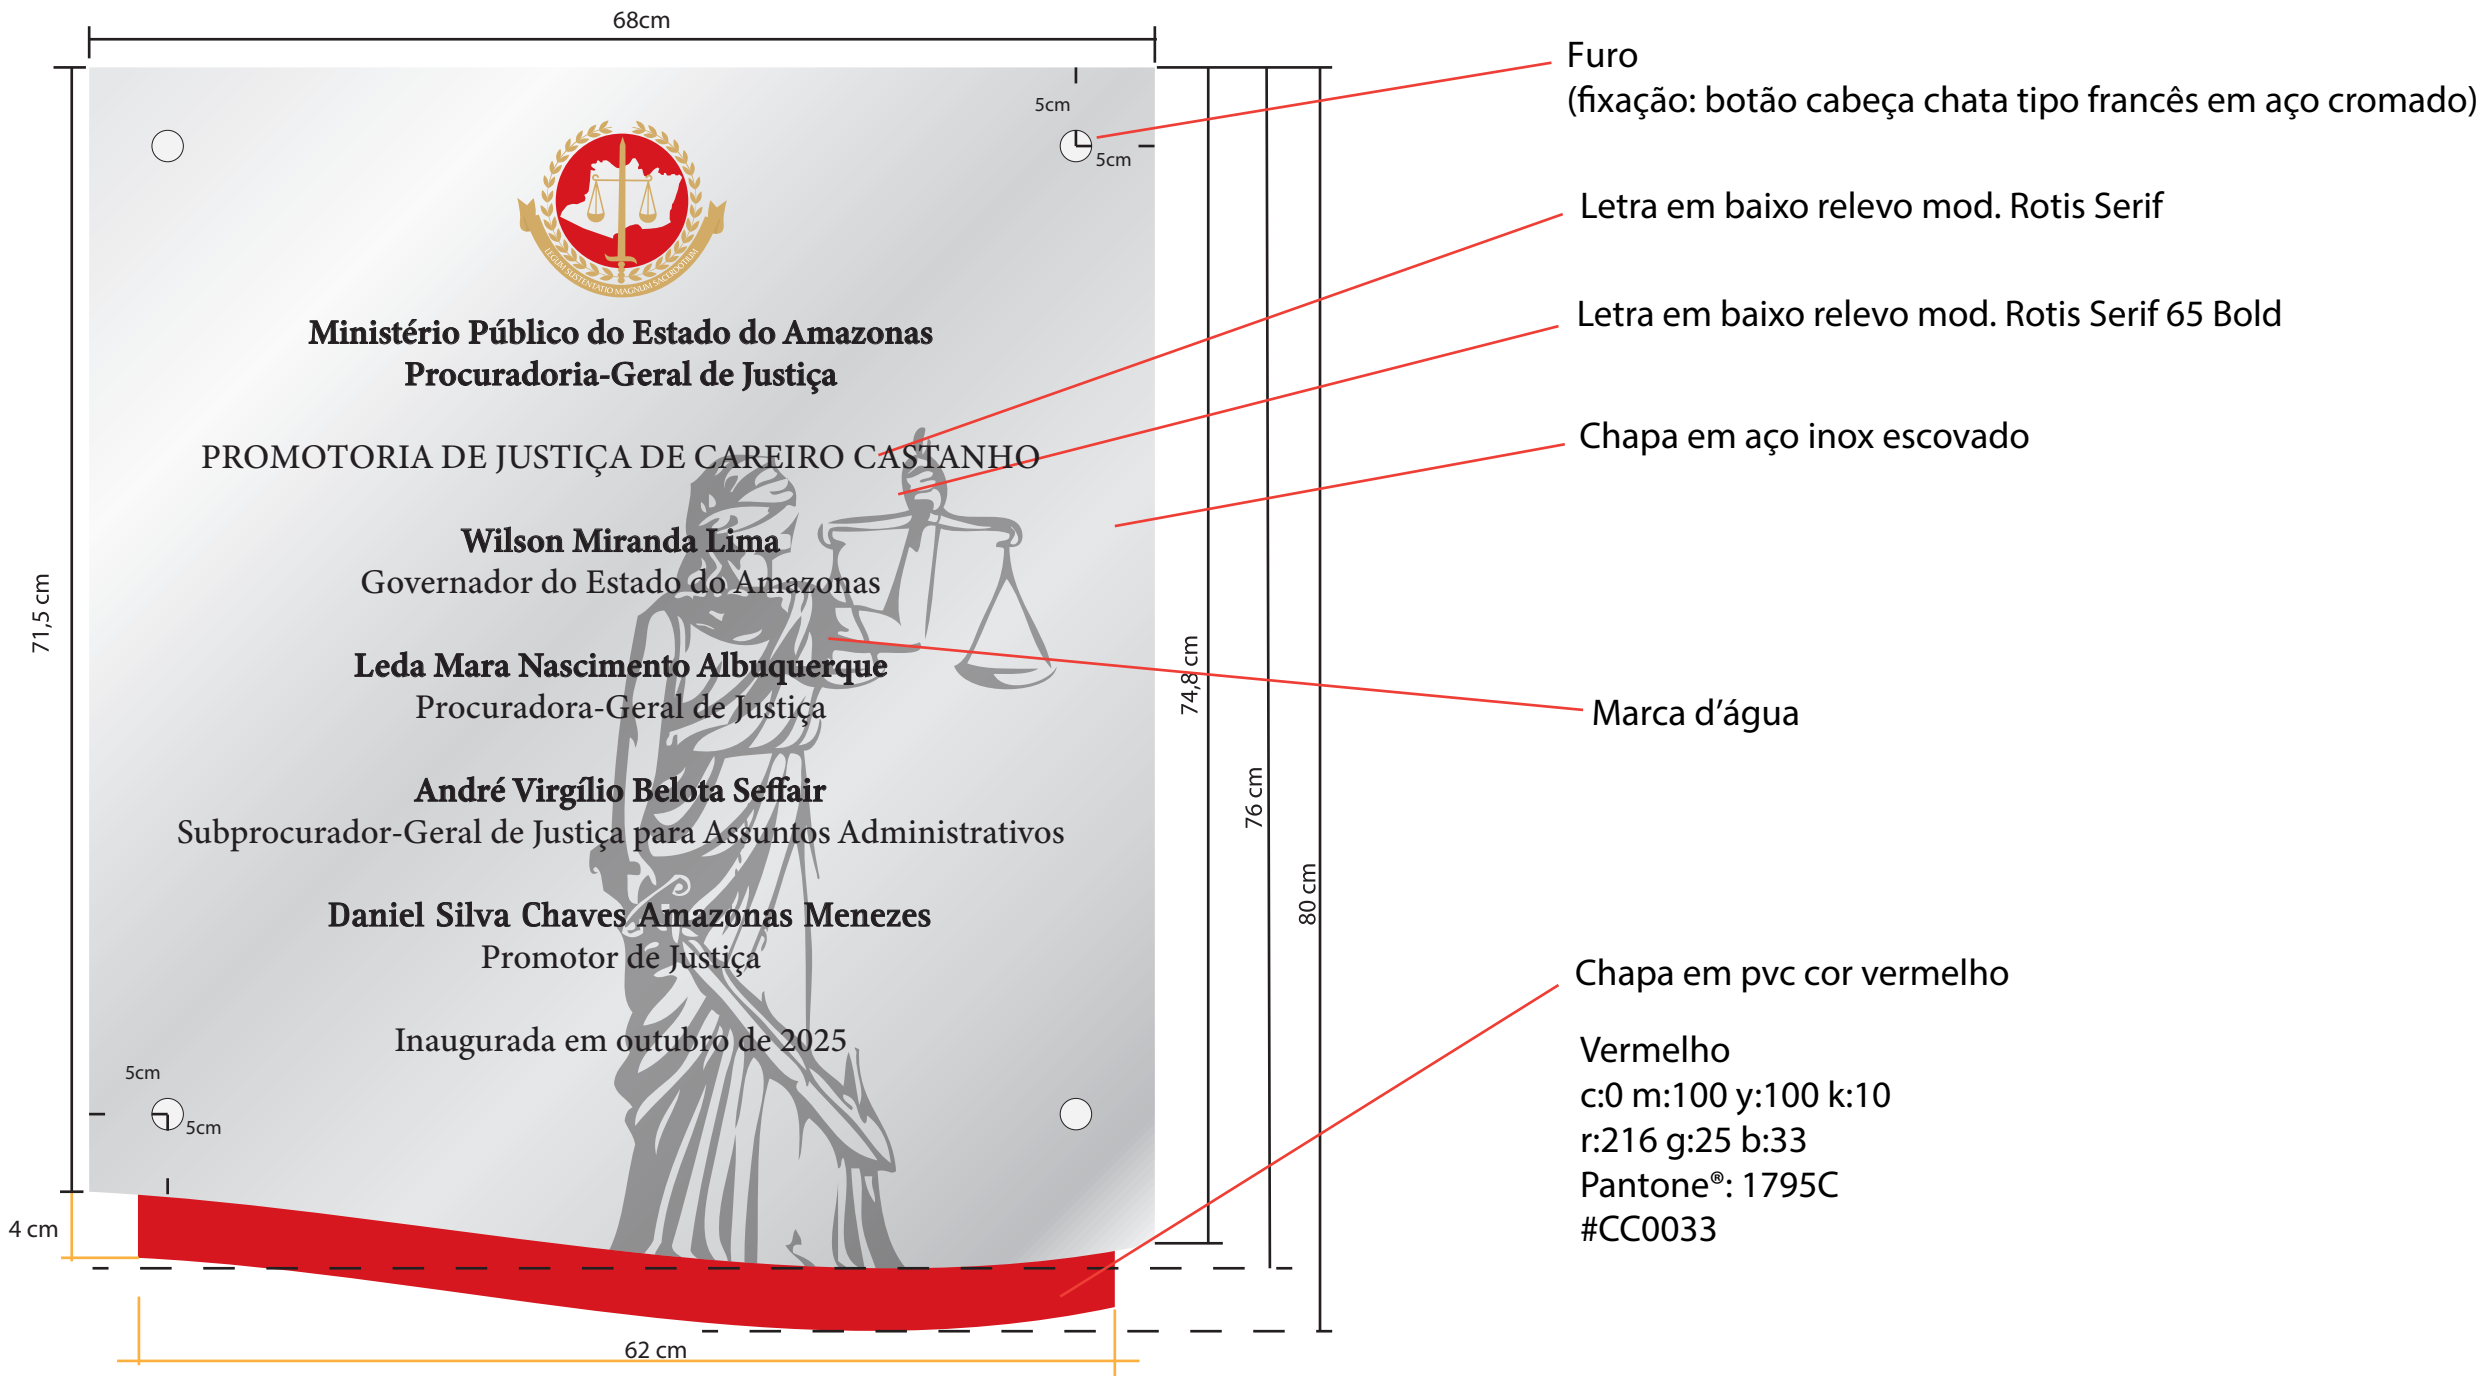

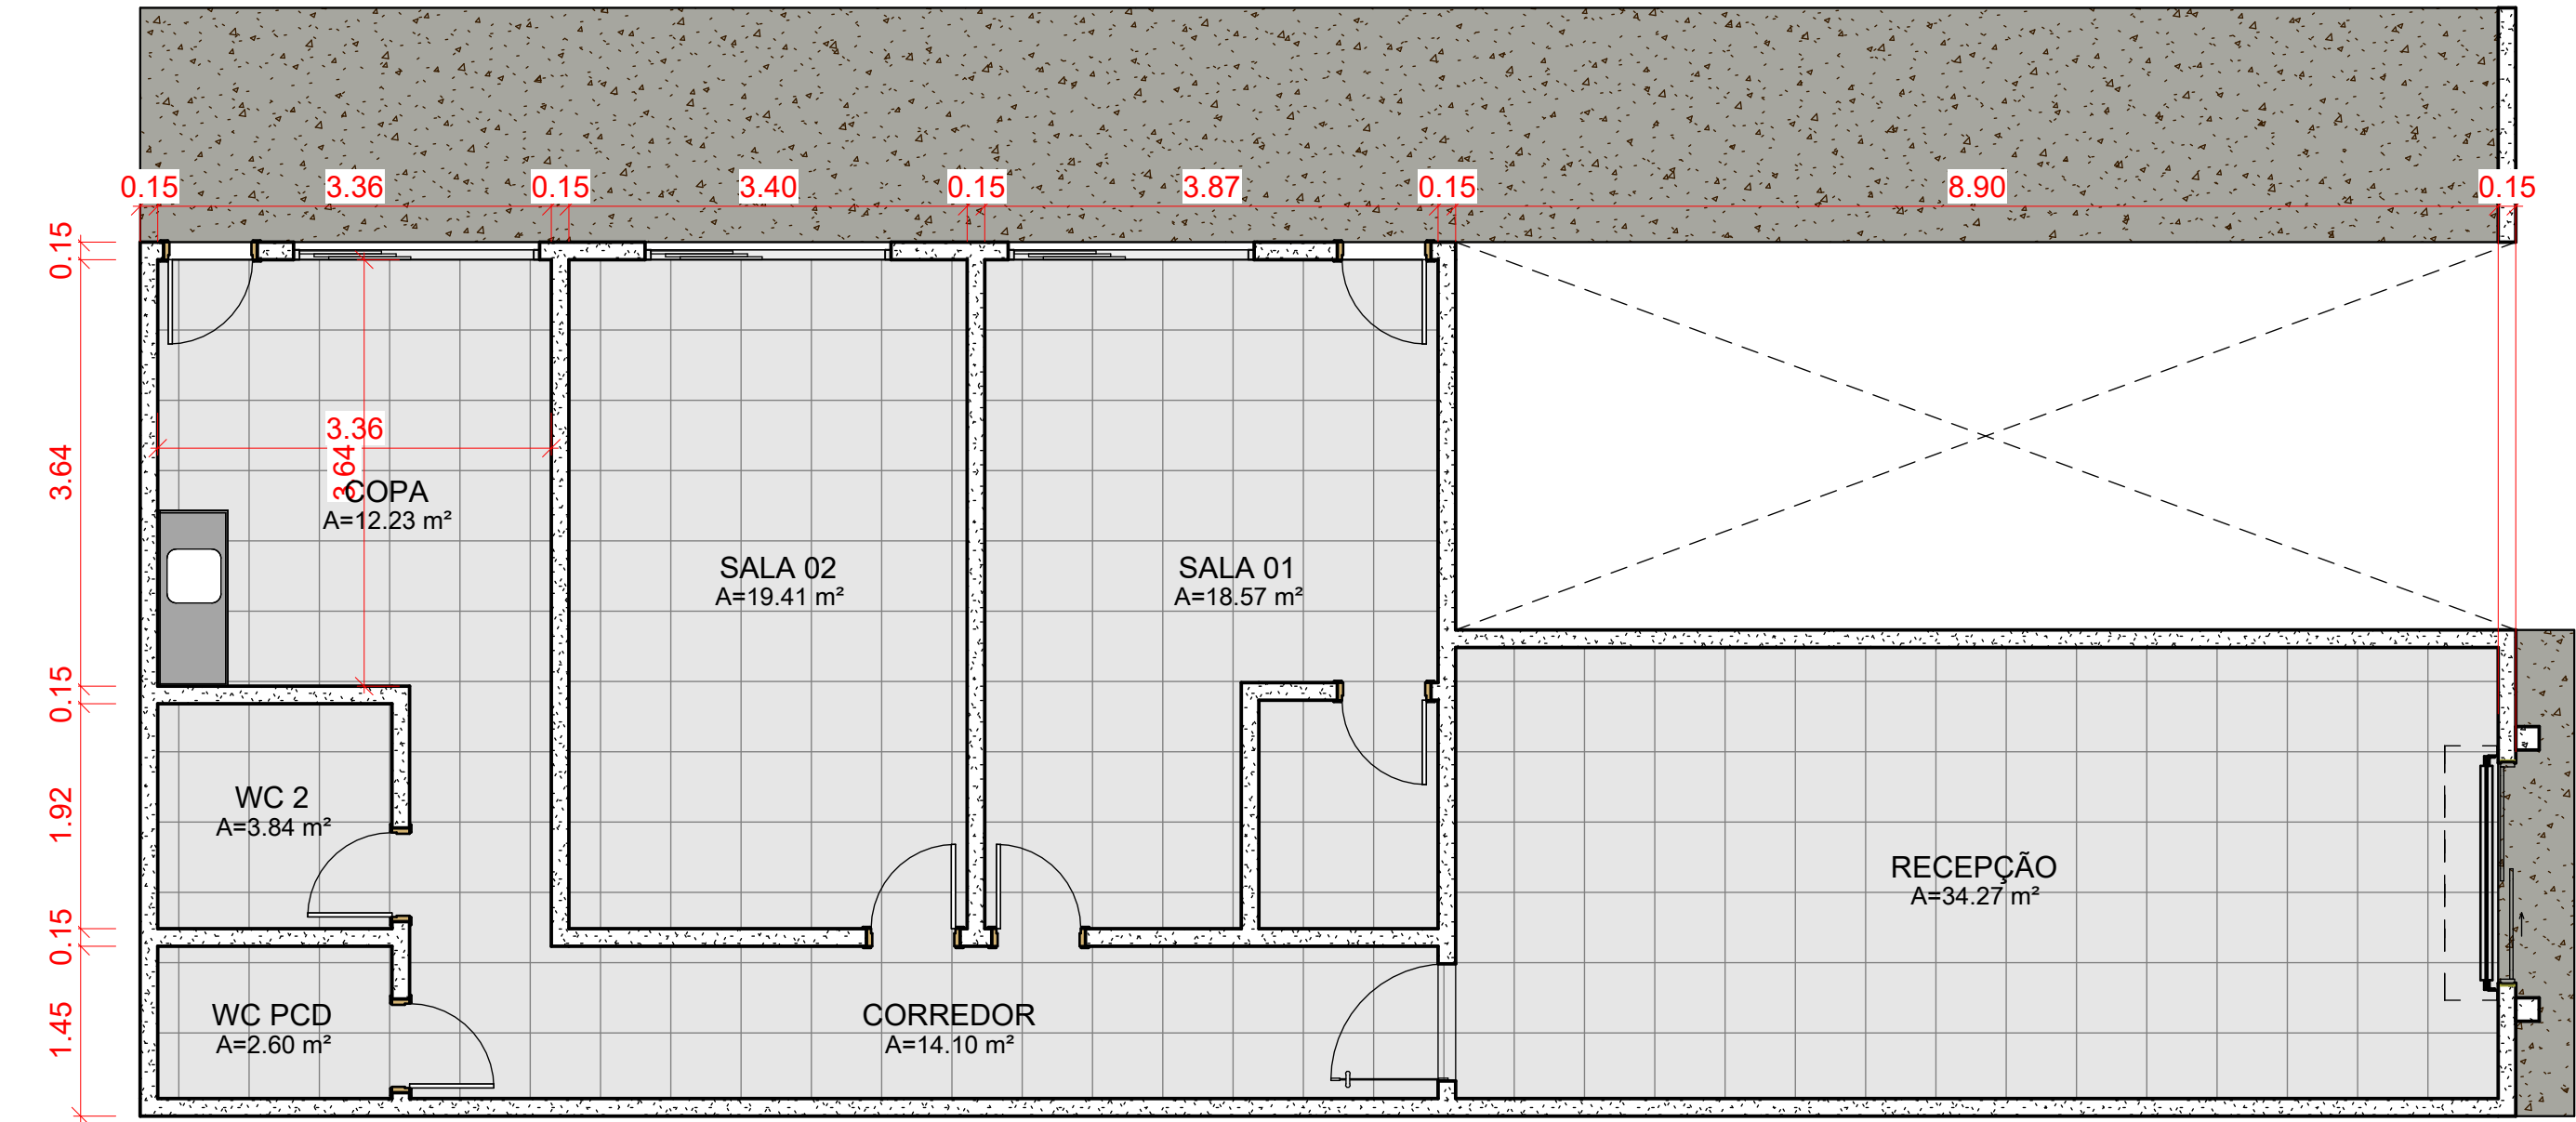

1 AS BUILT
1 : 60

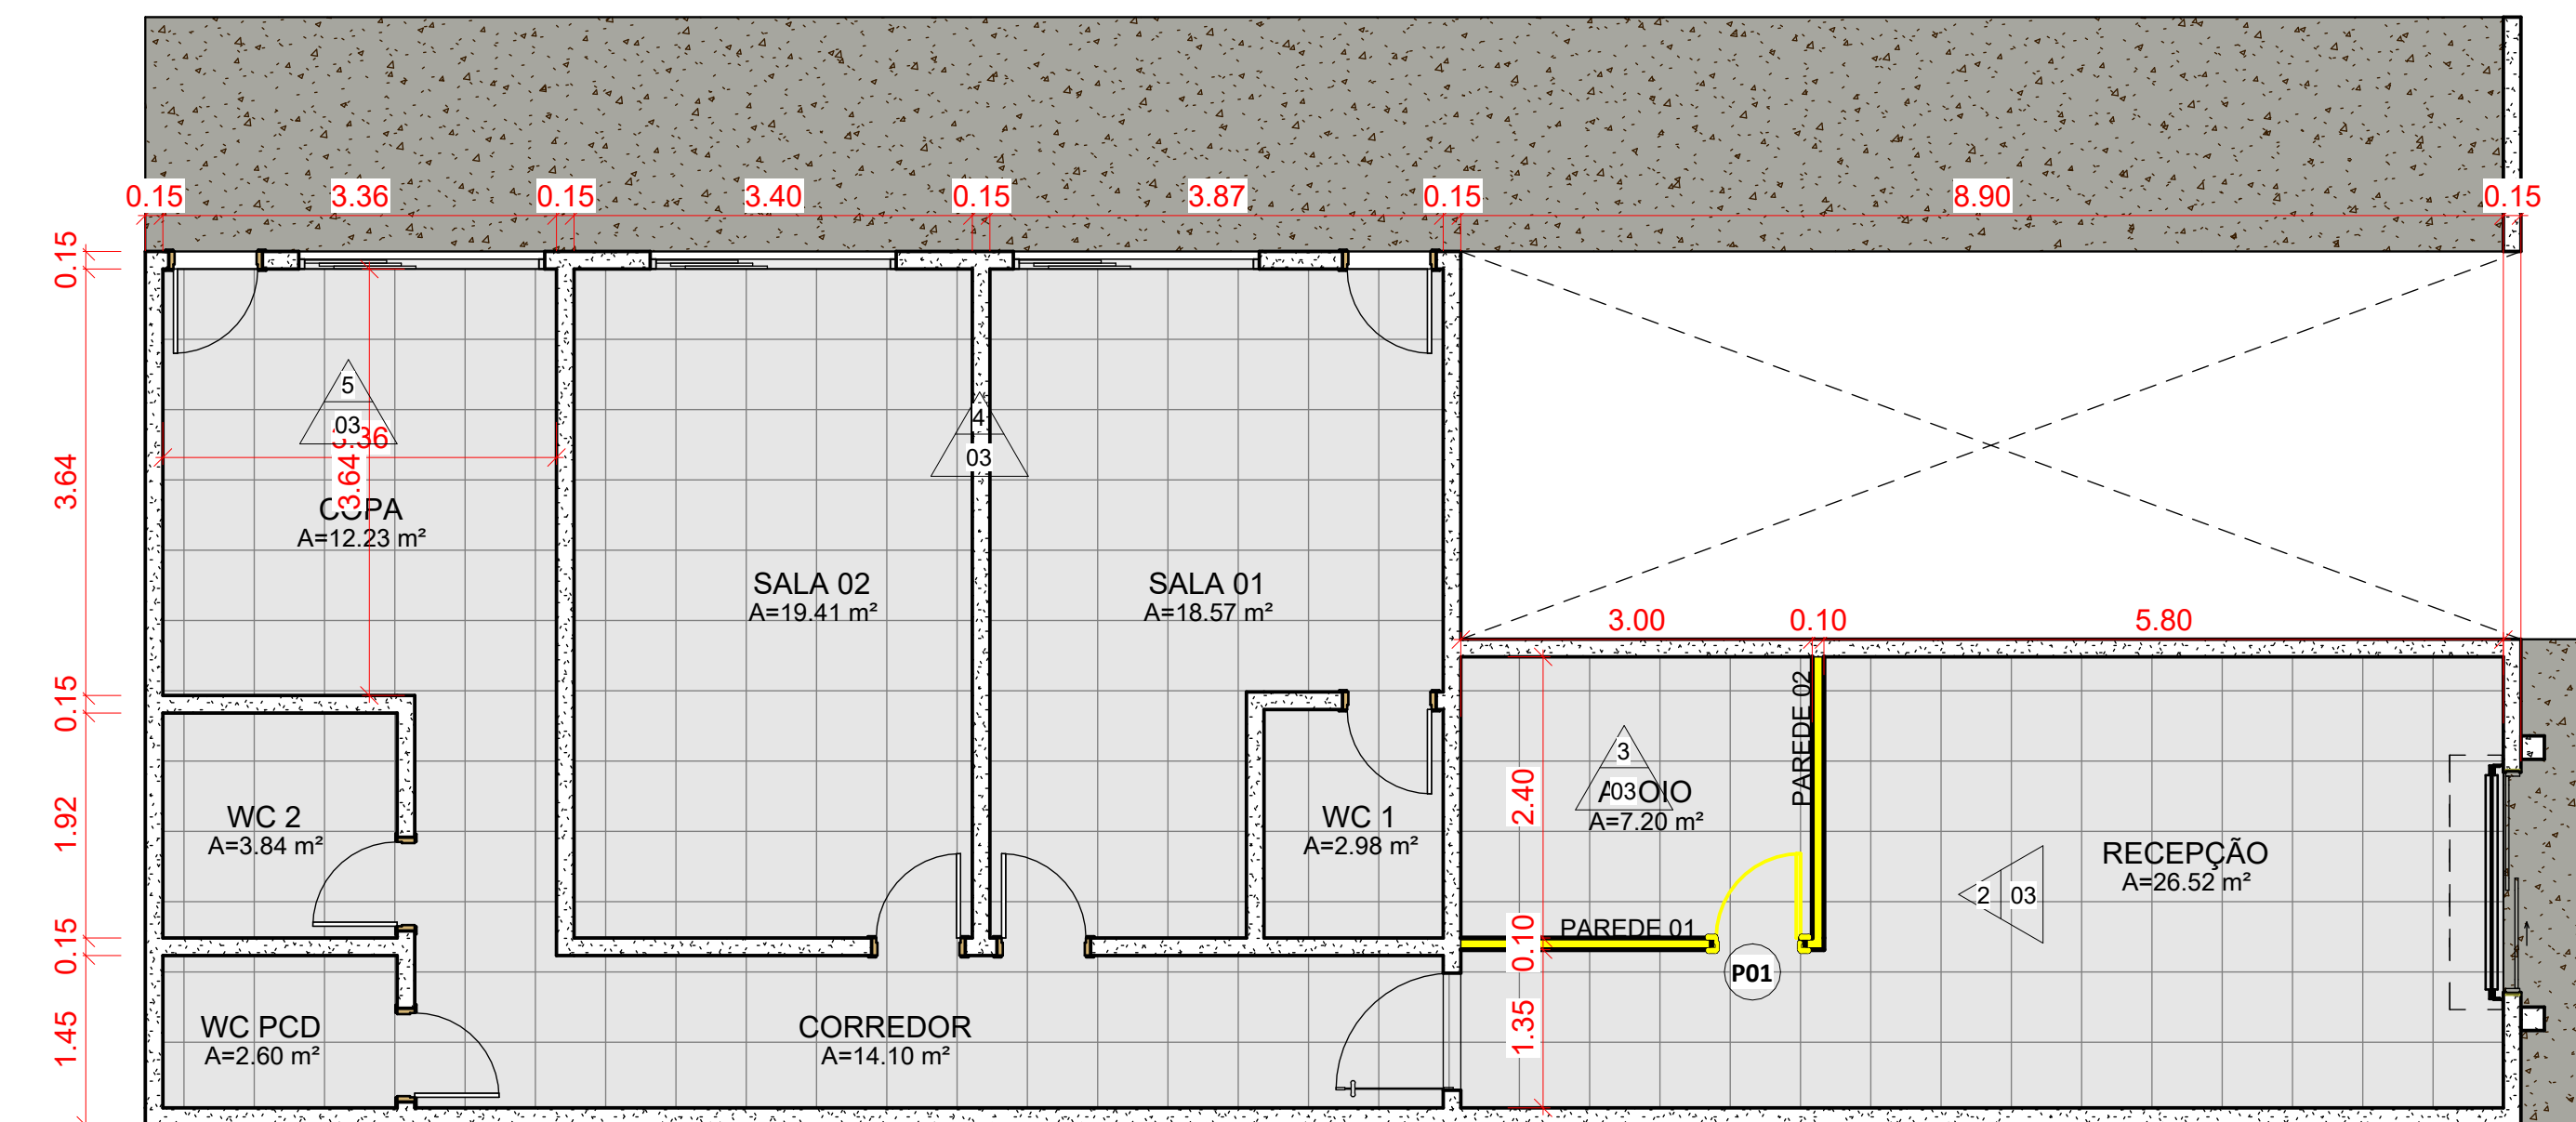

2 CONSTRUIR
1 : 60

CÓDIGO	ALTURA	COMPRIMENTO	DESCRIÇÃO
P01	2.10	0.70	PORTA ABRIR SEMI OCA; REVESTIMENTO MELAMÍNICO

PAREDE	COMPRIMENTO	ALTURA	LARGURA	Área	MATERIAL
PAREDE 01	3.125	2.60	0.100	7.0 m²	Chapa Gypsum® ST
PAREDE 02	2.525	2.60	0.100	6.7 m²	Chapa Gypsum® ST



CARIMBOS

REVISÃO	DESCRIÇÃO	DATA	DESENHO	APROVAÇÃO
---------	-----------	------	---------	-----------




MINISTÉRIO PÚBLICO DO ESTADO DO AMAZONAS - MPE
PROCURADORIA GERAL DE JUSTIÇA - PGJ
DIVISÃO DE ENGENHARIA ARQUITETURA E CÁLCULO - DEAC

PRANCHA 01	OBRA: LOCAL: PROJETO:
RESPONSÁVEL TÉCNICO: PAULO LOPES	
DESENHO: MARIA LUIZA PEREIRA SOUZA	
DATA: 08/2024	
ESCALA: INDICADA	DESENHO(S) AS BUILT, CONSTRUIR
ÁREA DO TERRENO: ÁREA DA CONST.: TAXA DE OCUPAÇÃO: ÍNDICE DE APROV.: ÁREA PERMEÁVEL:	

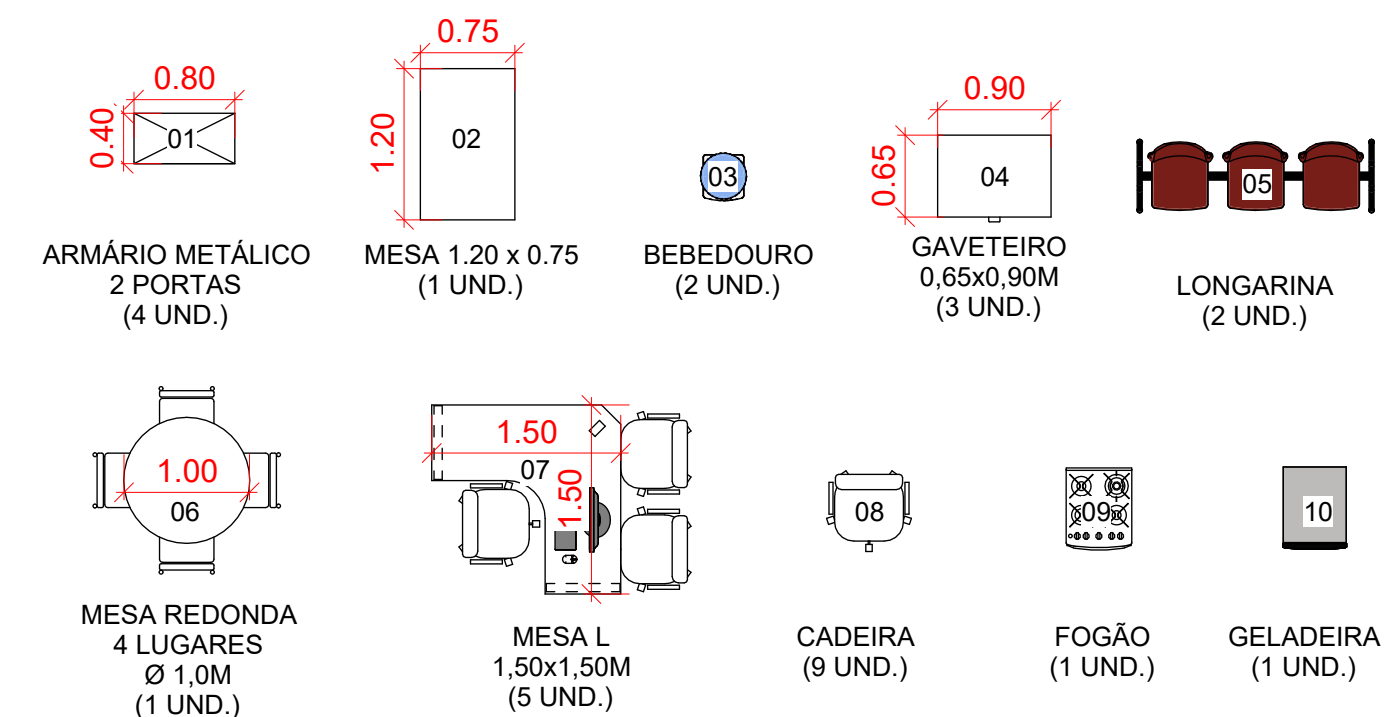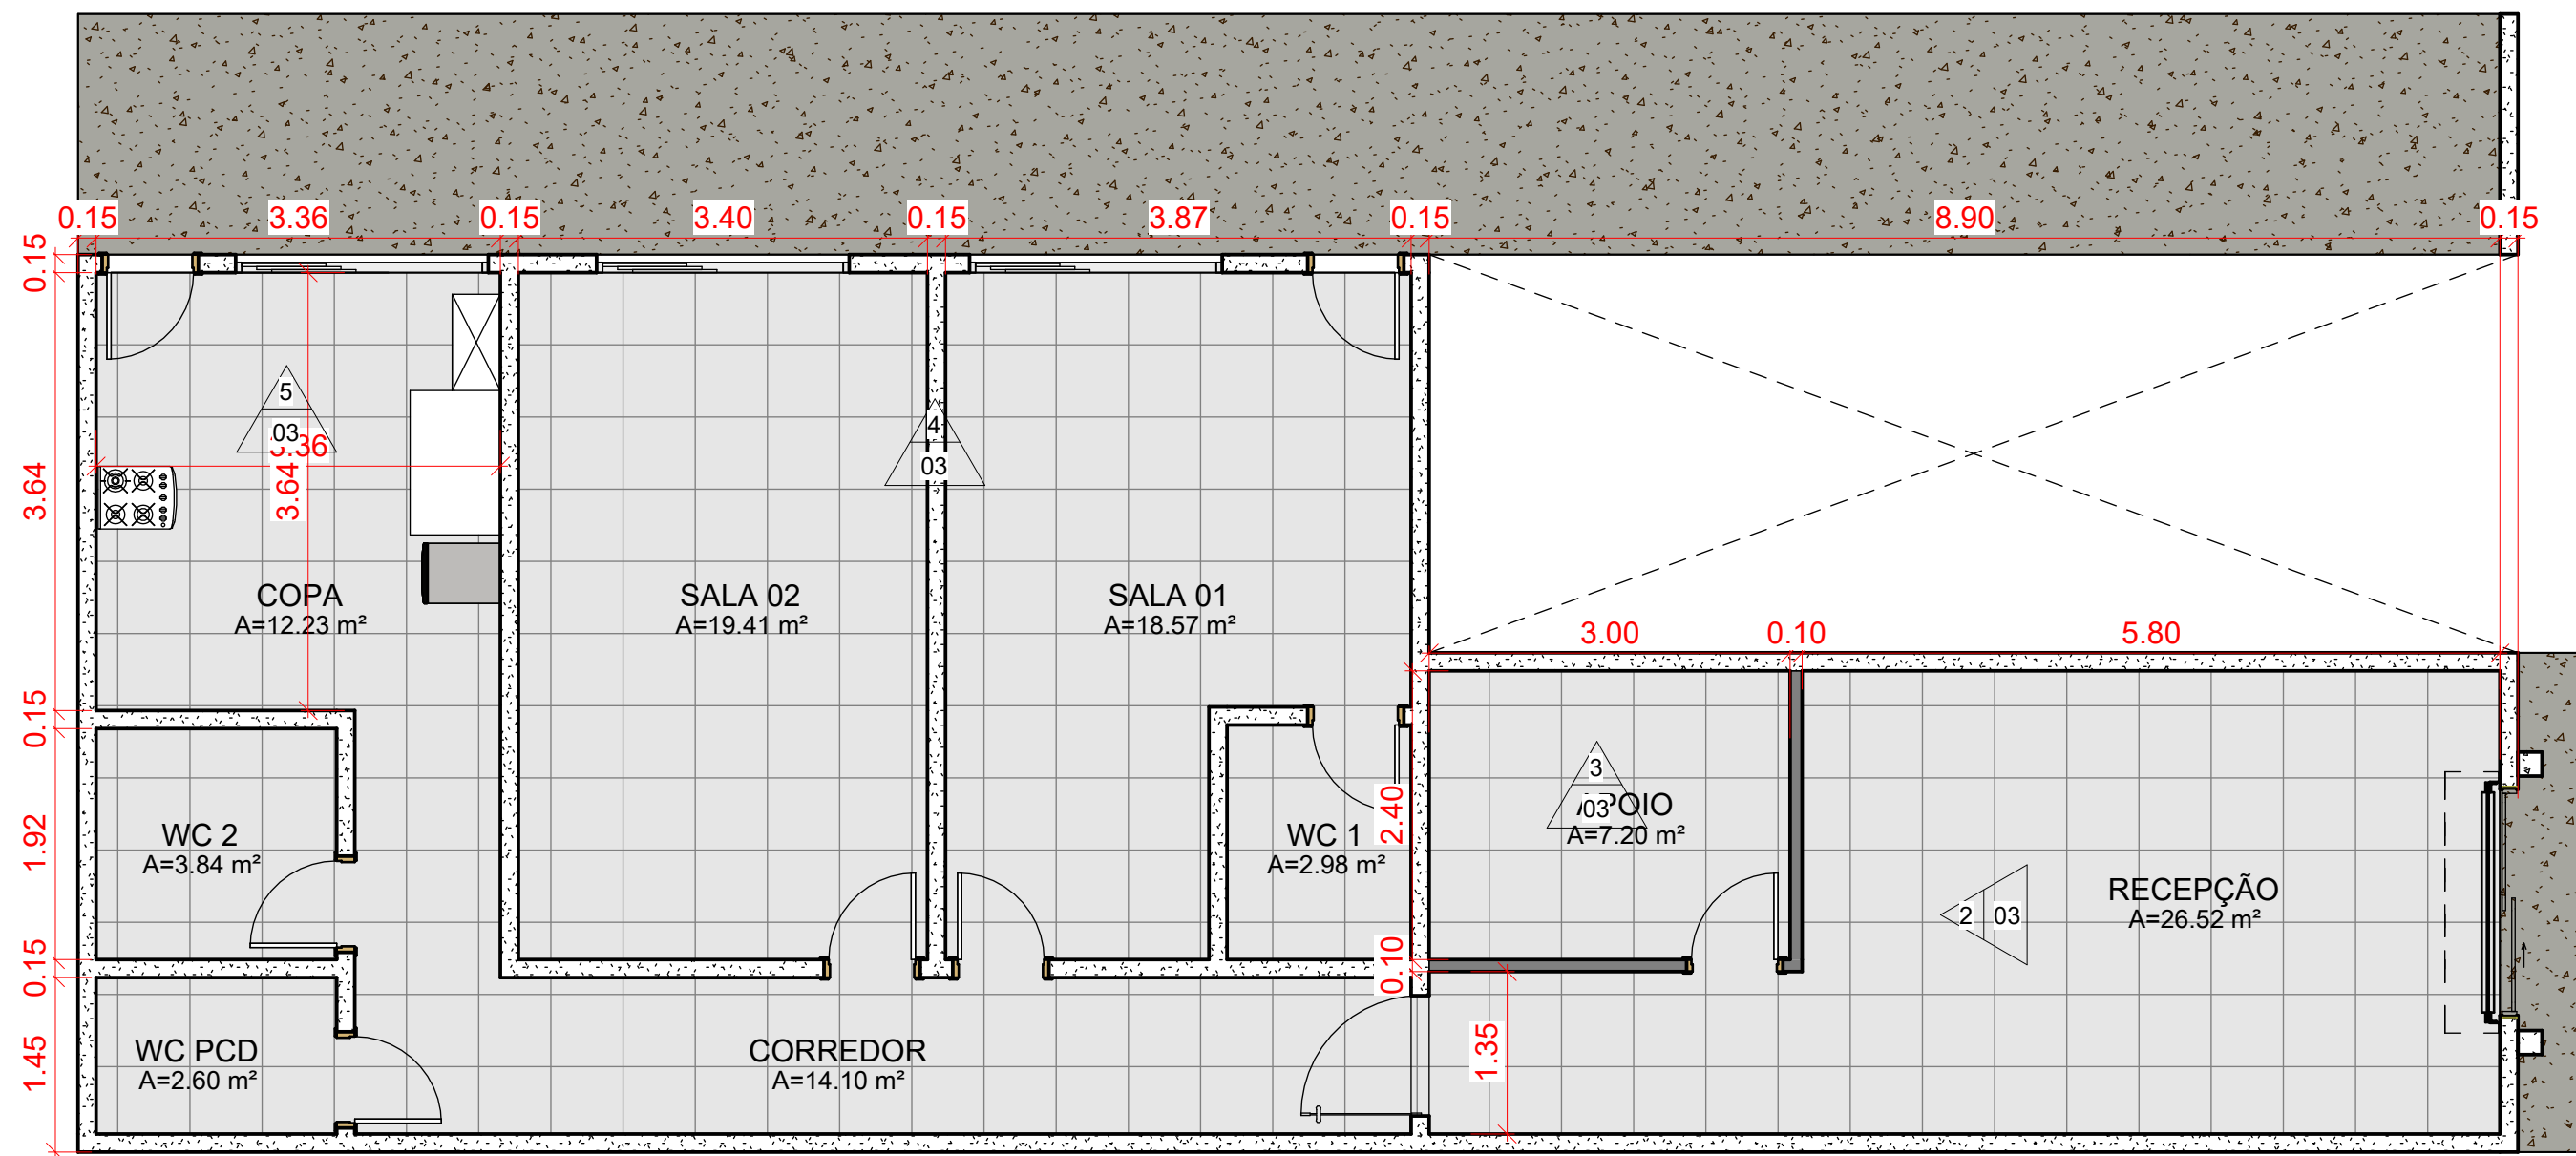

1 PLANTA BAIXA

1 : 60

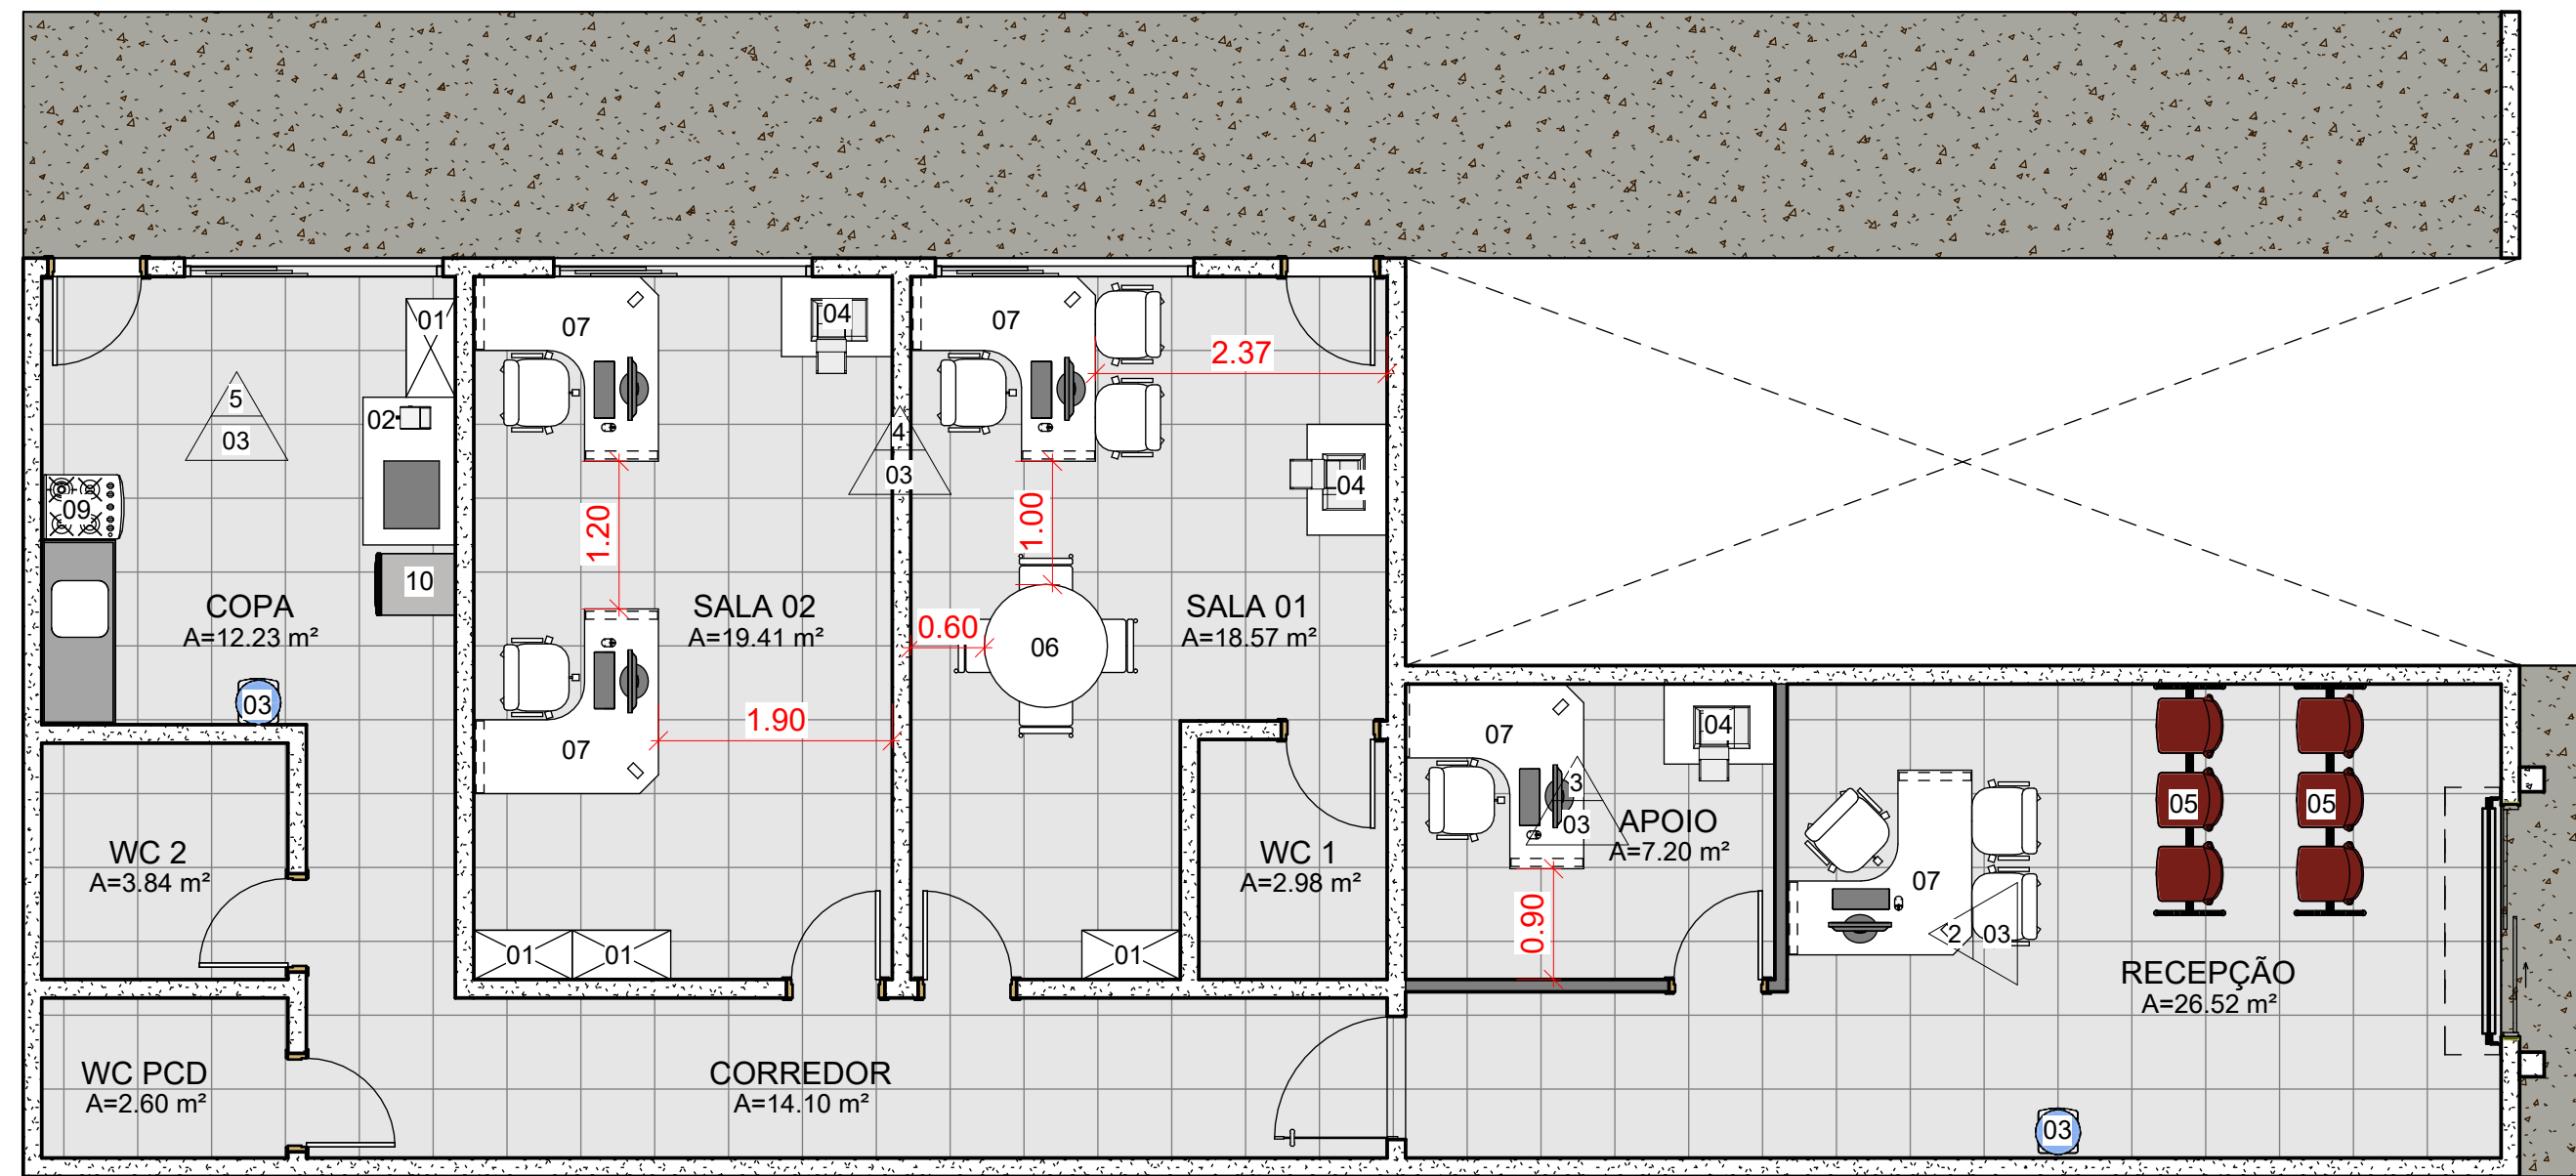

2 LAYOUT

1 : 60


CARIMBOS

REVISÃO	DESCRIÇÃO	DATA	DESENHO	APROVAÇÃO
---------	-----------	------	---------	-----------




MINISTÉRIO PÚBLICO DO ESTADO DO AMAZONAS - MPE
PROCURADORIA GERAL DE JUSTIÇA - PGJ
DIVISÃO DE ENGENHARIA ARQUITETURA E CÁLCULO - DEAC

PRANCHA	OBRA:
02	LOCAL:
	PROJETO:
RESPONSÁVEL TÉCNICO: PAULO LOPES	
DESENHO: MARIA LUIZA PEREIRA SOUZA	
DATA: 08/2024	
ESCALA:	DESENHO(S)
INDICADA	PLANTA BAIXA, LAYOUT
ÁREA DO TERRENO: ÁREA DA CONST.: TAXA DE OCUPAÇÃO: ÍNDICE DE APROV.: ÁREA PERMEÁVEL:	

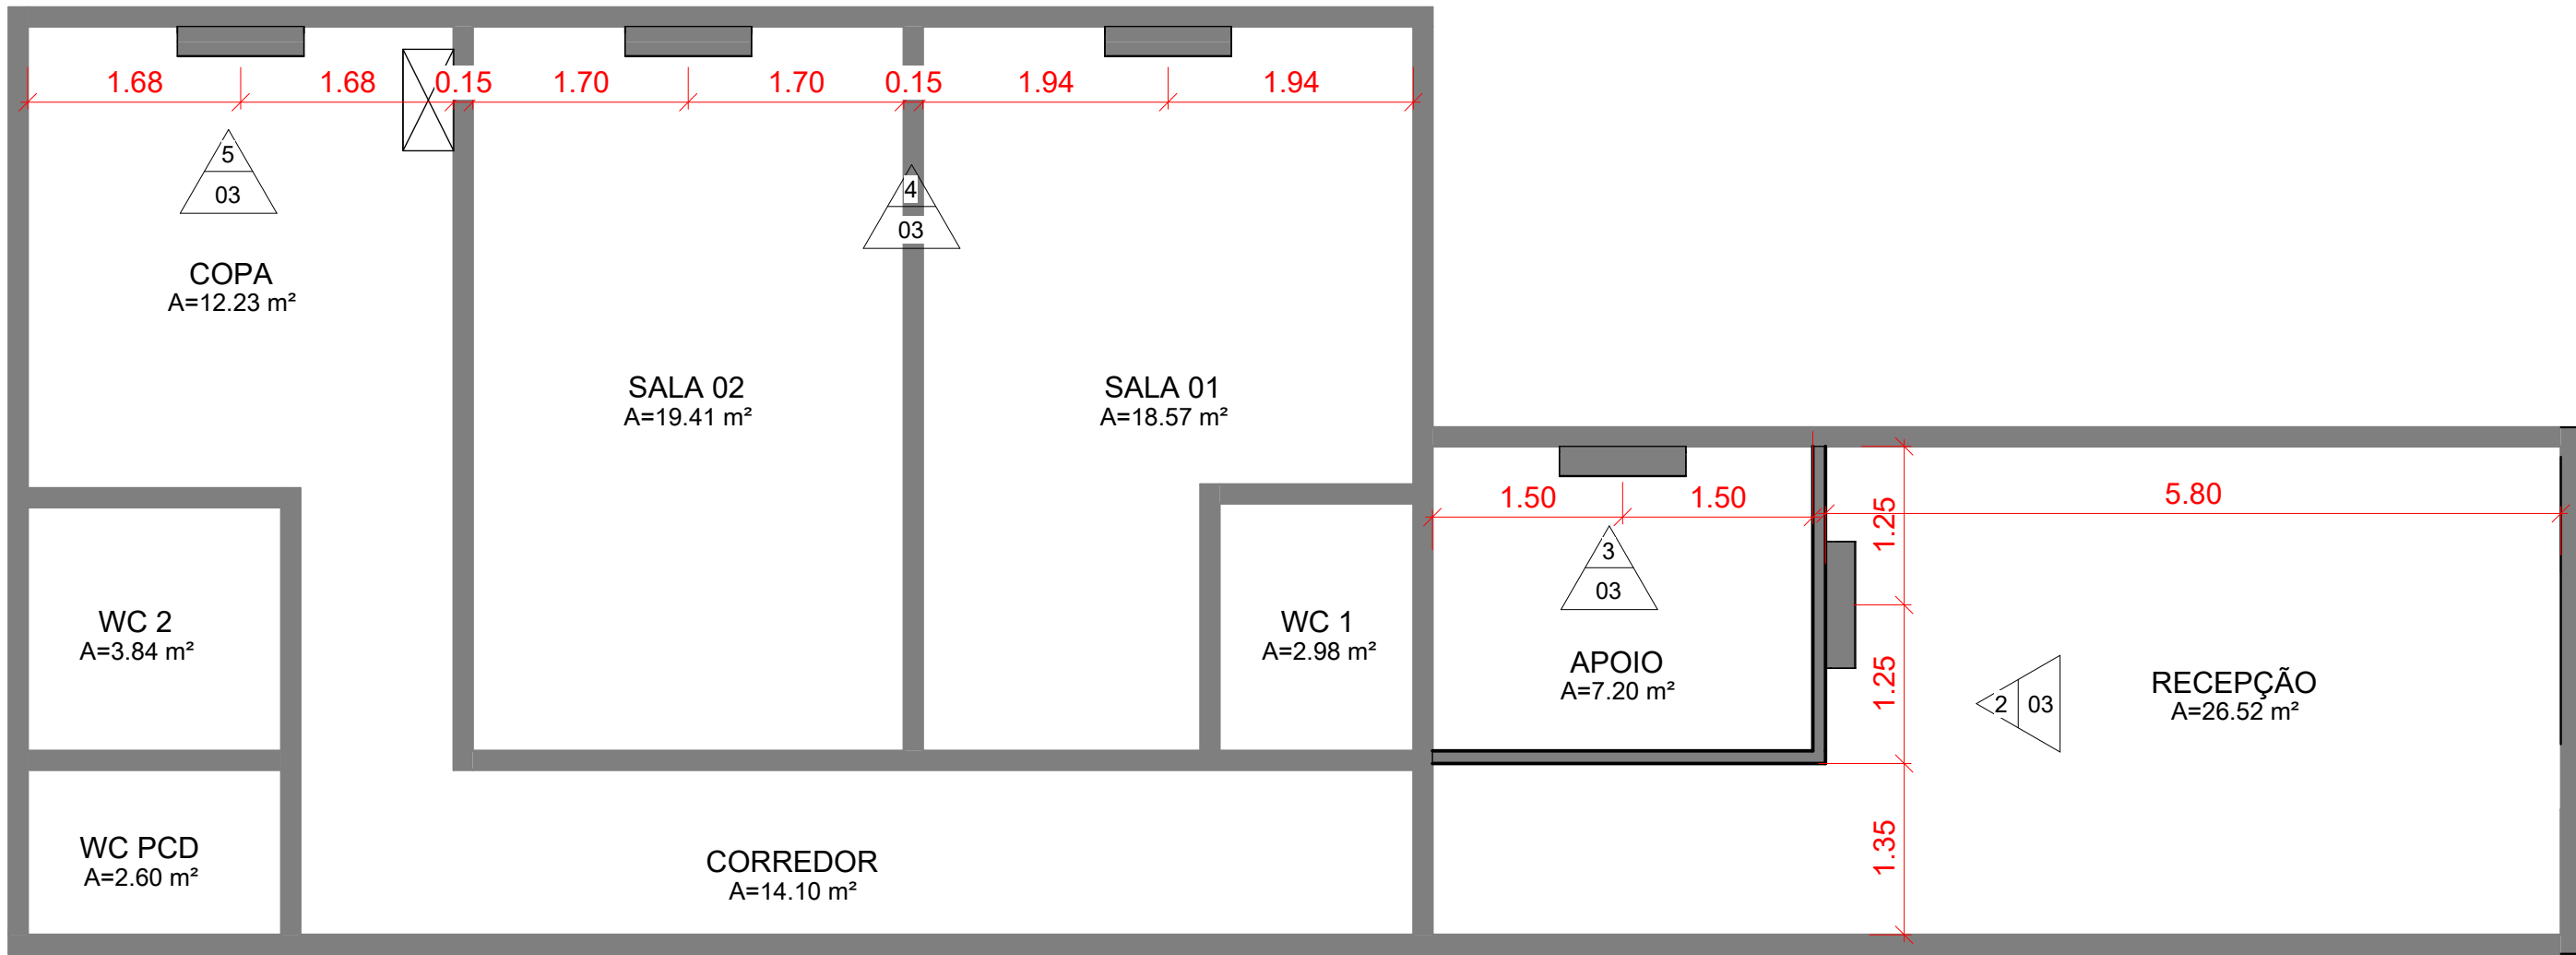


1 LOCAÇÃO AR-CONDICIONADO

1 : 55

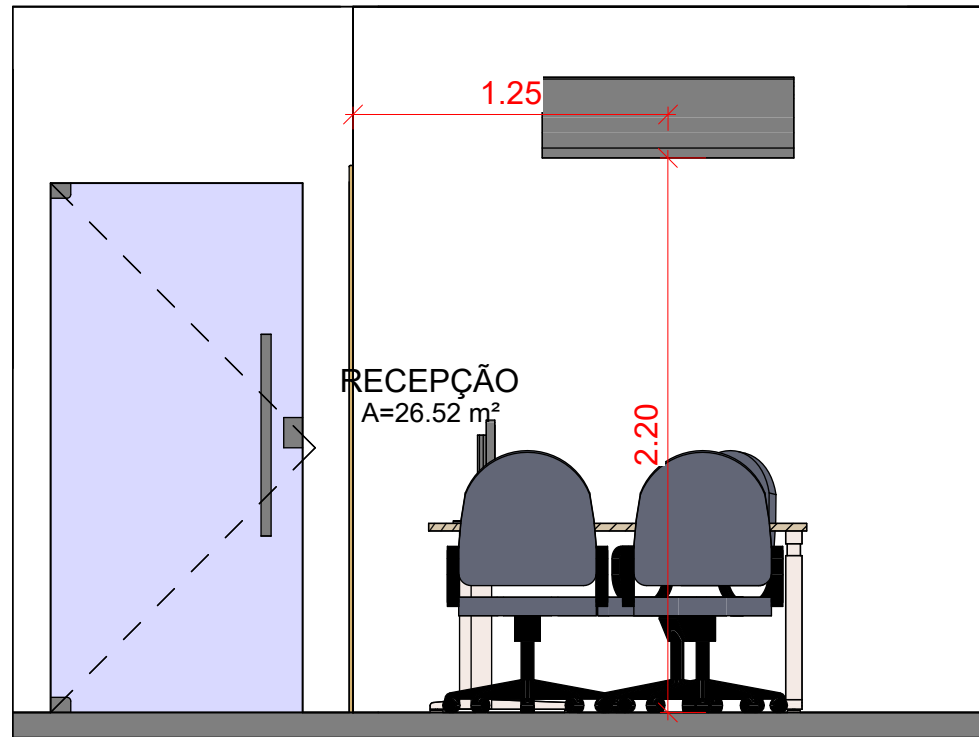


2 ELEVAÇÃO - 01

1 : 30

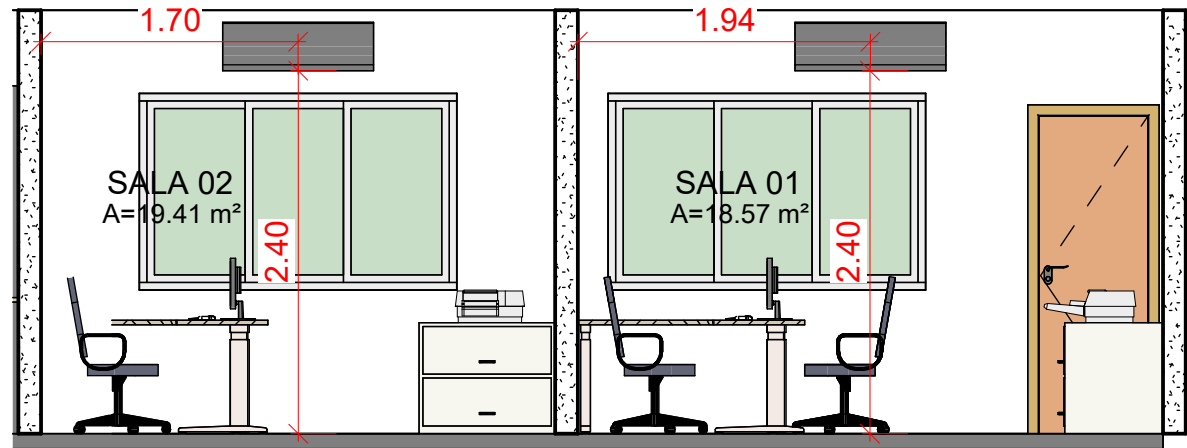


4 ELEVAÇÃO - 03

1 : 50

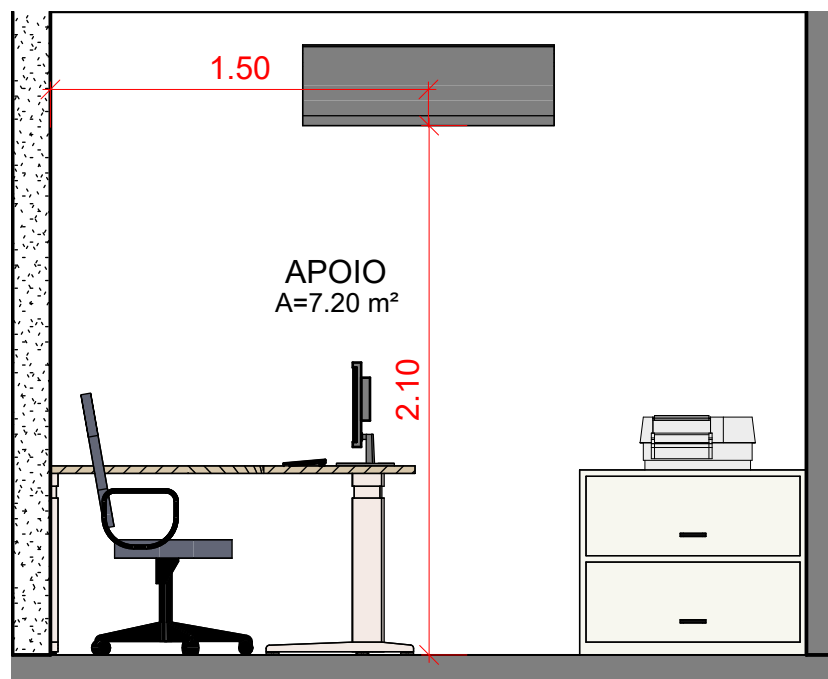

3 ELEVAÇÃO - 02

1 : 30

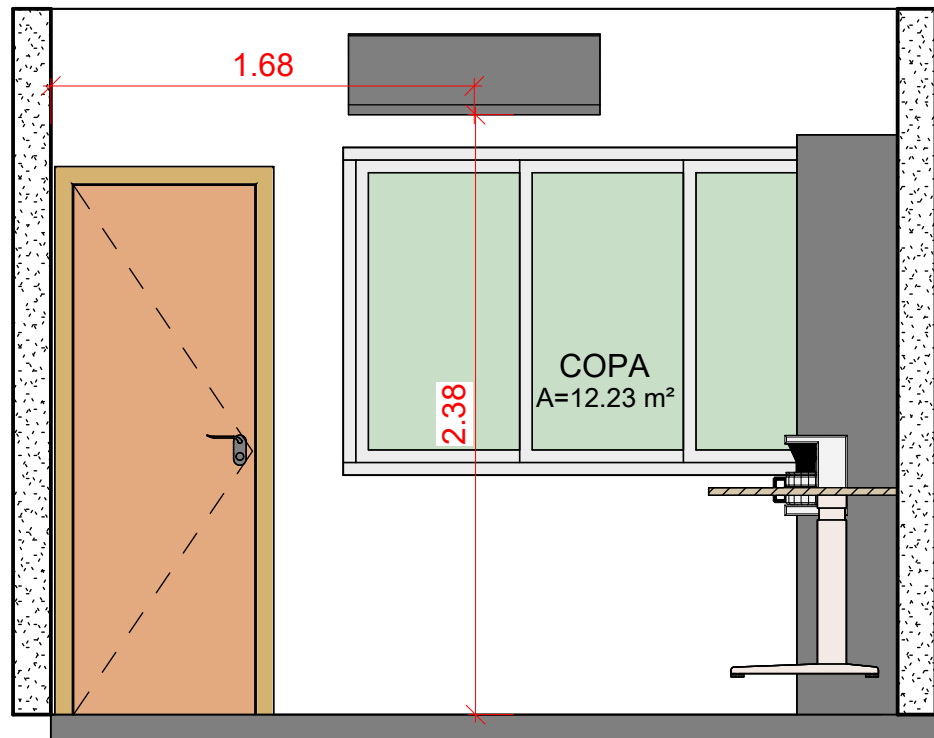

5 ELEVAÇÃO - 04

1 : 30

REPRESENTAÇÃO	DESCRIÇÃO	UND.
	AR CONDICIONADO SPLIT	05

CARIMBOS

REVISÃO	DESCRIÇÃO	DATA	DESENHO	APROVAÇÃO
---------	-----------	------	---------	-----------



MINISTÉRIO PÚBLICO DO ESTADO DO AMAZONAS - MPE
PROCURADORIA GERAL DE JUSTIÇA - PGJ
DIVISÃO DE ENGENHARIA ARQUITETURA E CÁLCULO - DEAC

PRANCHA 03	OBRA: LOCAL: PROJETO:	ÁREA DO TERRENO: ÁREA DA CONST.: TAXA DE OCUPAÇÃO: ÍNDICE DE APROV.: ÁREA PERMEÁVEL:
RESPONSÁVEL TÉCNICO: PAULO LOPES		
DESENHO: MARIA LUIZA PEREIRA SOUZA		
DATA: 08/2024		
ESCALA: INDICADA	DESENHO(S) PLANTA DE FORRO	



PINTURA ACRÍLICA SEMI-BRILHO
COR: BORDÔ

PINTURA ACRÍLICA SEMI-BRILHO
COR: BORDÔ

PINTURA ACRÍLICA SEMI-BRILHO
COR: OFF-WHITE




Off-White
c:0 m:3 y:7 k:3
r:246 g:236 b:225
Pantone®: Warm Gray 1C
#F8F2EB



Bordô (cor de fundo)
c:0 m:100 y:100 k:50
r:120 g:30 b:25
Pantone®: 484C
#990000

1 FACHADA
1 : 25

LOGOMARCA DO MPAM
CONFECCIONADA EM ACM
Ø 84cm

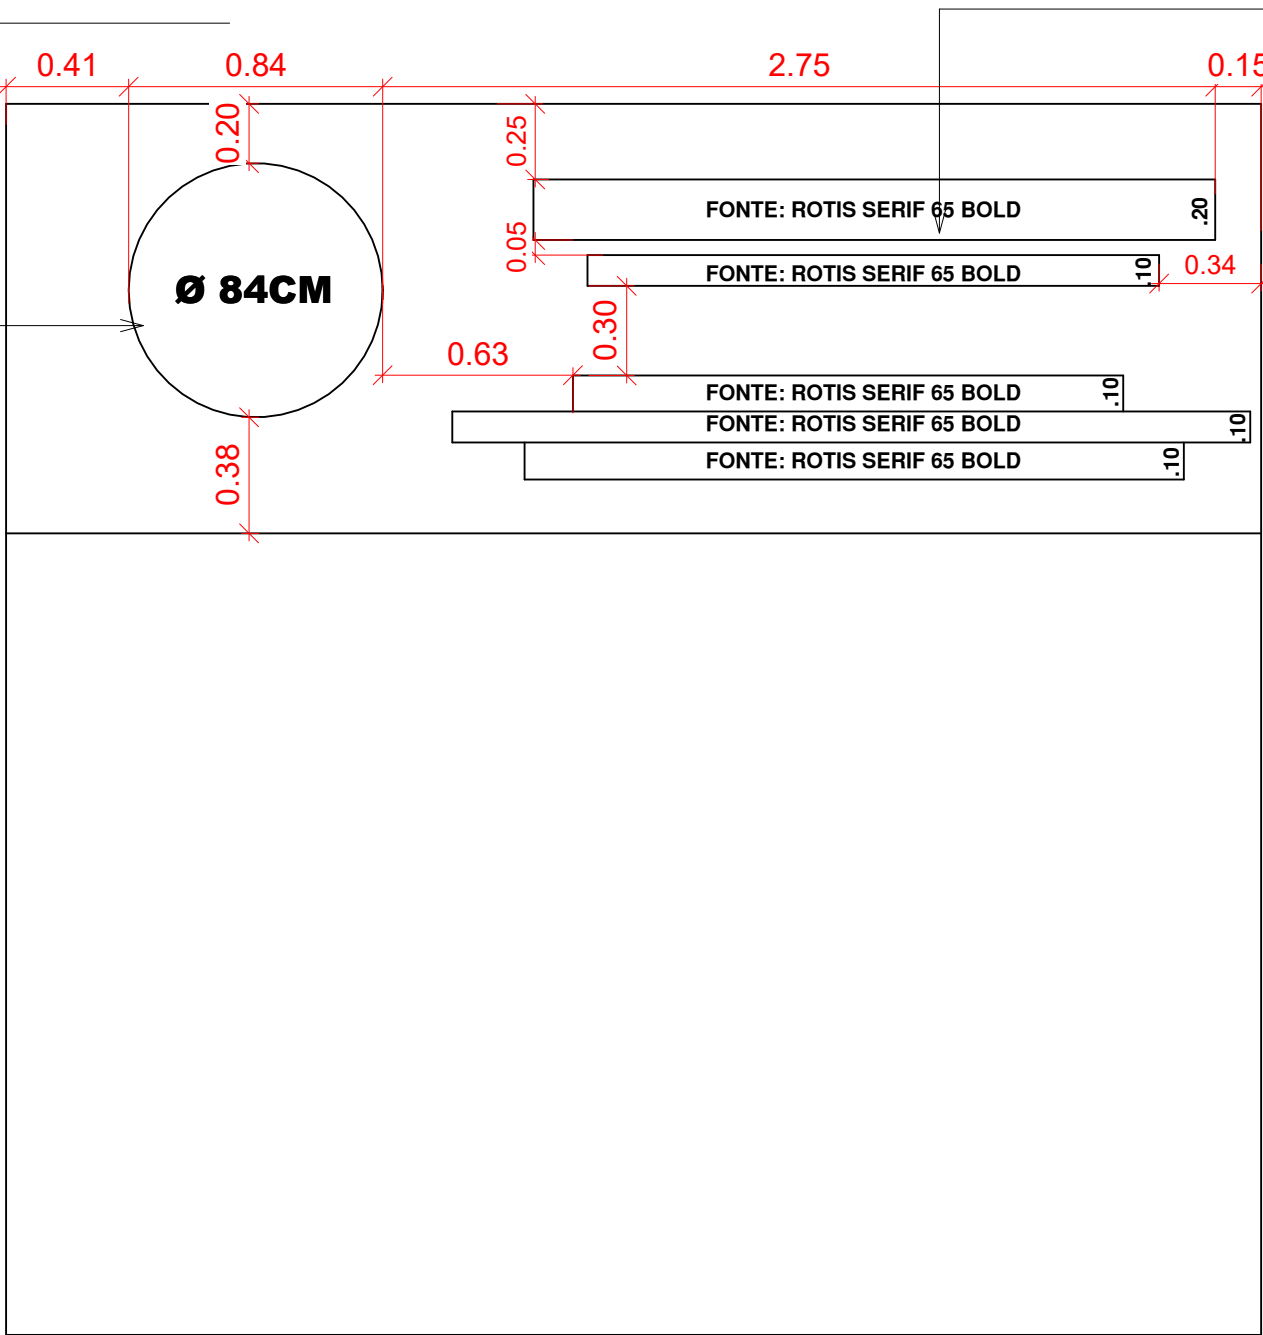

LETRAS EM CHAPA DE AÇO
GALVANIZADO
COR: EM PADRÃO A SER APRESENTADO
PELA FISCALIZAÇÃO

CARIMBOS

REVISÃO	DESCRIÇÃO	DATA	DESENHO	APROVAÇÃO




MINISTÉRIO PÚBLICO DO ESTADO DO AMAPÁ - MPE
PROCURADORIA GERAL DE JUSTIÇA - PGJ
DIVISÃO DE ENGENHARIA ARQUITETURA E CÁLCULO - DEAC

PRANCHA 04	OBRA: LOCAL: PROJETO:
RESPONSÁVEL TÉCNICO: PAULO LOPES	
DESENHO: MARIA LUIZA PEREIRA SOUZA	
DATA: 08/2024	
ESCALA: INDICADA	DESENHO(S) FACHADA, DETALHAMENTO
ÁREA DO TERRENO: ÁREA DA CONST.: TAXA DE OCUPAÇÃO: ÍNDICE DE APROV.: ÁREA PERMEÁVEL:	

2 FACHADA - DETALHAMENTO
1 : 25



SANITÁRIO: 2 PLACAS
1ª PROMOTORIA DE JUSTIÇA: 1 PLACA
APOIO ADMINISTRATIVO: 1 PLACA
ASSESSORIA: 1 PLACA
TOTAL DE PLACAS: 5 PLACAS

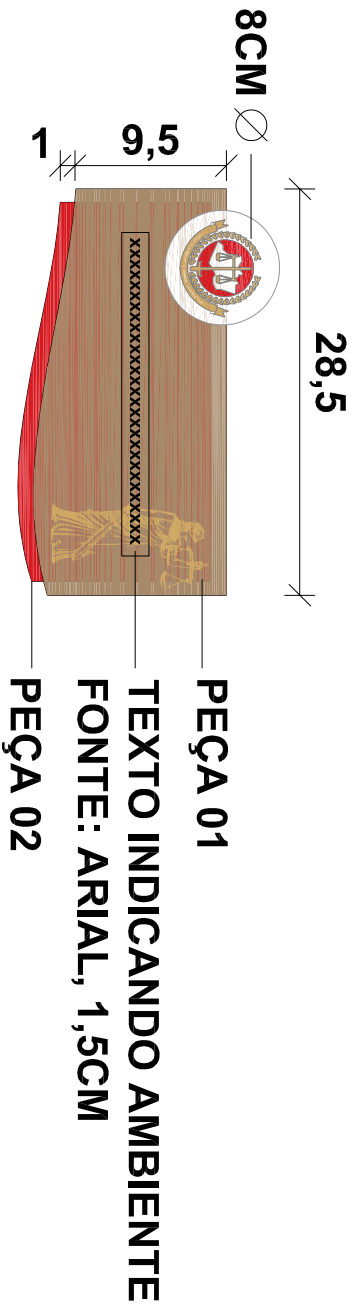

CÍRCULO: PVC + ADESIVO IMPRESSO 4 CORES
PEÇA 01: ACM + ADESIVO PRETO E DOURADO
PEÇA 02: PVC VERMELHO
*FITA DUPLA FACE PARA FIXAÇÃO



VISTA LATERAL


1

1/5

PLACA DE PORTA


CARIMBOS

REVISÃO	DESCRIÇÃO	DATA	DESENHO	APROVAÇÃO

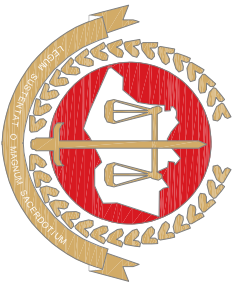

MINISTÉRIO PÚBLICO DO ESTADO DO AMAZONAS - MPAM
PROCURADORIA GERAL DE JUSTIÇA - PGJ
DIVISÃO DE ENGENHARIA ARQUITETURA E CÁLCULO - DEAC

PRANCHA	OBRA:
02	LOCAL:
	PROJETO:
RESPONSÁVEL TÉCNICO: PAULO LOPES	
DESENHO: BRUNA BRITO	
DATA: 08/2025	
ESCALA	DESENHO
1/5	PLACA DE PORTA

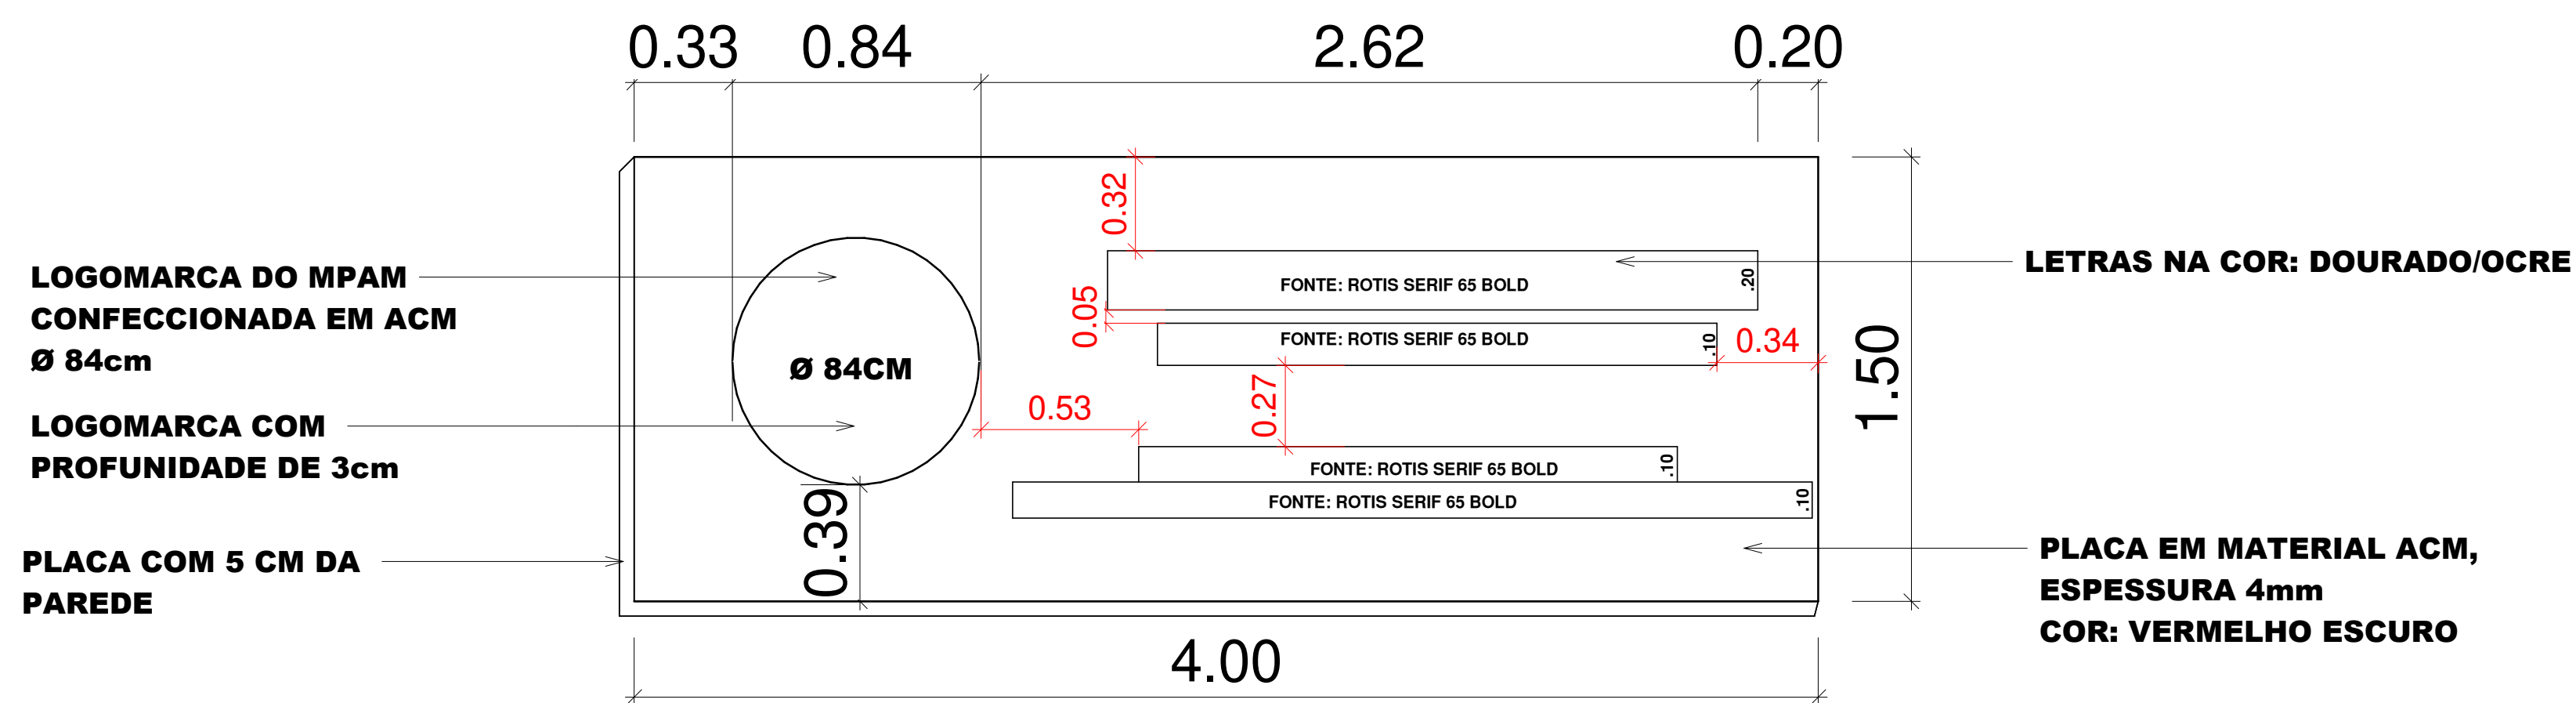

1 FACHADA - DETALHAMENTO
1 : 20



2 FACHADA
1 : 20



Dourado/Ocre
c:0 m:20 y:60 k:20
r:210 g:171 b:103
Pantone®: 465C
#D2AB67


CARIMBOS

REVISÃO	DESCRIÇÃO	DATA	DESENHO	APROVAÇÃO




MINISTÉRIO PÚBLICO DO ESTADO DO AMAZONAS - MPE
PROCURADORIA GERAL DE JUSTIÇA - PGJ
DIVISÃO DE ENGENHARIA ARQUITETURA E CÁLCULO - DEAC

PRANCHA 01	OBRA: LOCAL: PROJETO:
RESPONSÁVEL TÉCNICO: PAULO LOPES	
DESENHO: BRUNA BRITO	
DATA: 08/2025	
ESCALA: 1:25	DESENHO(S) FACHADA, DETALHAMENTO
ÁREA DO TERRENO: ÁREA DA CONST.: TAXA DE OCUPAÇÃO: ÍNDICE DE APROV.: ÁREA PERMEÁVEL:	

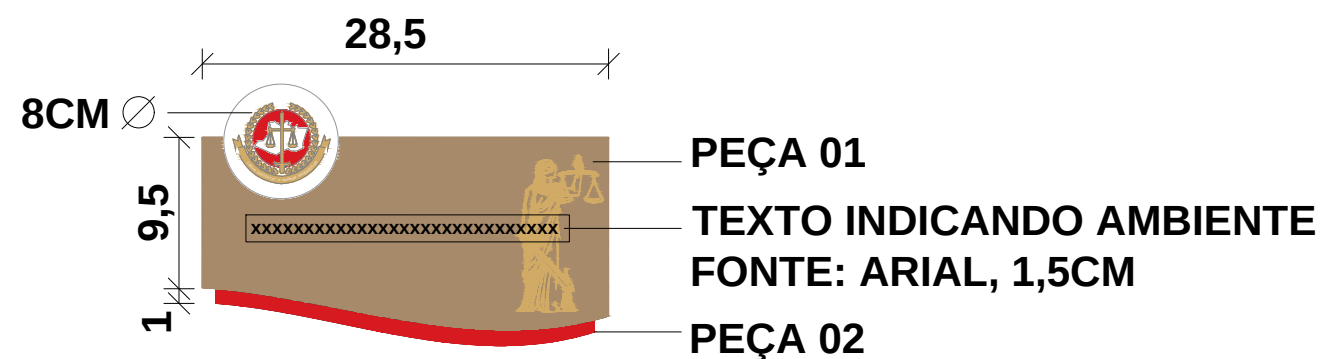

CÍRCULO: PVC + ADESIVO IMPRESSO 4 CORES
PEÇA 01: ACM + ADESIVO PRETO E DOURADO
PEÇA 02: PVC VERMELHO
*FITA DUPLA FACE PARA FIXAÇÃO

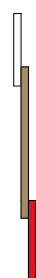

VISTA LATERAL

1

PLACA DE PORTA

1/5

SANITÁRIO: 2 PLACAS
1ª PROMOTORIA DE JUSTIÇA: 1 PLACA
APOIO ADMINISTRATIVO: 1 PLACA
ASSESSORIA: 1 PLACA
TOTAL DE PLACAS: 5 PLACAS

CARIMBOS

REVISÃO	DESCRIÇÃO	DATA	DESENHO	APROVAÇÃO



MINISTÉRIO PÚBLICO DO ESTADO DO AMAZONAS - MPAM
PROCURADORIA GERAL DE JUSTIÇA - PGJ
DIVISÃO DE ENGENHARIA ARQUITETURA E CÁLCULO - DEAC

PRANCHA 02	OBRA: LOCAL: PROJETO:
RESPONSÁVEL TÉCNICO: PAULO LOPES	
DESENHO: BRUNA BRITO	
DATA: 08/2025	
ESCALA 1/5	DESENHO PLACA DE PORTA