MINISTÉRIO PÚBLICO DO ESTADO DO AMAZONAS
Avenida Coronel Teixeira, 7995 - Bairro Nova Esperança - CEP 69037-473 - Manaus - AM - www.mpam.mp.br

MEMORANDO Nº 34.2022.DEAC.0767848.2021.010995

Da: Divisão de Engenharia, Arquitetura e Cálculo - DEAC

Para: **Dr. GÉBER MAFRA ROCHA**

Subprocurador-Geral de Justiça para Assuntos Administrativos

Assunto: Reforma da edificação da Promotoria de Justiça da Comarca de Boca do Acre.

Senhor Subprocurador-Geral de Justiça,

Com os cumprimentos de estilo, a servidora Luciana de Souza Carvalho, Agente Técnico – Engenheiro Civil, encaminha o PROJETO BÁSICO Nº 1.2022.DEAC.0767858.2021.010995, para aprovação e realização dos tramites necessários, que trata da – Contratação de empresa especializada para prestação de serviços de ***Reforma da Edificação da Promotoria de Justiça da Comarca de Boca do Acre/AM***, localizada na Rua Júlio Toá, Platô do Piquiá, s/ n.º, com fornecimento total de mão de obra, ferramentas, equipamentos, materiais de consumo, e materiais de reposição necessários para execução dos serviços.

Respeitosamente,

Luciana de S. Carvalho
Agente Técnico - Eng. Civil
Divisão de Engenharia, Arquitetura e Cálculo - DEAC

Documento assinado eletronicamente por **Luciana de Souza Carvalho**, **Agente Técnico - Engenheiro Civil**, em 21/07/2022, às 11:02, conforme art. 1º, III, "b", da Lei 11.419/2006.

A autenticidade do documento pode ser conferida no link http://sei.mpam.mp.br/sei/controlador_externo.php?acao=documento_conferir&id_orgao_acesso_externo=0 informando o código verificador **0767848** e o código CRC **228EC0E6**.

PROJETO BÁSICO Nº 1.2022.DEAC.0767858.2021.010995

IDENTIFICAÇÃO DO OBJETO:

Contratação de empresa especializada para prestação de serviços de Reforma da Edificação da Promotoria de Justiça da Comarca de Boca do Acre/AM, localizada na Rua Júlio Toá, Platô do Piquiá, s/ n.º, com fornecimento total de mão de obra, ferramentas, equipamentos, materiais de consumo e materiais de reposição necessários para execução dos serviços.

1. DADOS DA INSTITUIÇÃO

ÓRGÃO/ ENTIDADE PROPONENTE

Ministério Público do Estado do Amazonas – MP/AM.

CNPJ: 04.153.748/0001-85

ENDEREÇO: Avenida Coronel Teixeira, 7995 – Nova Esperança.

CIDADE: Manaus UF: AM CEP: 69.037-473

DDD/FONE: (92) 3655-0500 DDD/FAX: (92) 3655-0763

2. JUSTIFICATIVA DA PROPOSIÇÃO

2.1 A contratação objeto deste Projeto Básico justifica-se pelo fato de que o MINISTÉRIO PÚBLICO DO ESTADO DO AMAZONAS, para consecução dos seus objetivos institucionais, quais sejam, a defesa da ordem jurídica, do regime democrático e dos interesses individuais indisponíveis, conforme art. 127 da Constituição Federal, faz-se premente a estruturação e manutenção de todas as suas unidades organizacionais para o desenvolvimento das atividades institucionais, levando em conta construção/reforma de edificações atendendo preceitos regulamentares de sustentabilidade, acessibilidade, eficiência energética e reaproveitamento de água e visando proporcionar maior segurança e condições dignas do ambiente de trabalho para o desempenho eficiente da missão constitucional cometida ao *Parquet* amazonense.

Tudo isso alinhado com o Planejamento Estratégico da instituição, na ação de Modernizar e Expandir a Estrutura Física na Iniciativas Estratégicas do Item 3 - Perspectiva Pessoas, Tecnologia e Infraestrutura nos seus subitens 3.01.1 - Estratégia: Adequar a infraestrutura física, no decênio 2017-2027.

3. DETALHAMENTO DO OBJETO

3.1. Este Projeto Básico tem por objeto a contratação de empresa especializada em arquitetura e engenharia para Reforma da edificação da Promotoria de Justiça da Comarca de Boca do Acre/AM, órgão integrante do MINISTÉRIO PÚBLICO DO ESTADO DO AMAZONAS, localizado na Rua Júlio Toá, Platô do Piquiá, s/ n.º, no município de Boca do Acre/AM, órgão integrante do MINISTÉRIO PÚBLICO DO ESTADO DO AMAZONAS.

3.2. O valor estimado da contratação é de R$ 211.919,20 (duzentos e onze mil, novecentos e dezenove reais e vinte centavos).

3.3. O objeto previsto nesta contratação deverá ser executado em obediência à Resolução n.º 81, de 31 de janeiro de 2012 do CONSELHO NACIONAL DO MINISTÉRIO PÚBLICO, publicada no Diário Oficial da União, Seção 1, de 24/02/2012, pág. 113 e 114, que dispõe sobre a adequação das edificações e serviços do Ministério Público da União e dos Estados às normas de acessibilidade e dá outras providências.

3.4 O objeto previsto nesta contratação também considerou os dispostos: na Lei nº 10.295, de 17 de outubro de 2001, e na Instrução Normativa SLTI/MP nº 1, de 19 de janeiro de 2010, que versam sobre a sustentabilidade dos prédios públicos.

3.5. As condições e especificações de execução do objeto a ser contratado estão dispostas nos seguintes Cadernos/Anexos, que integram este Projeto Básico:

Anexo I – Memorial Descritivo;

Anexo II – Orçamento, composto por:

A1) Orçamento Resumo;

A2) Orçamento Sintético;

A3) Orçamento Analítico;

A4) Composições de Custos;

A5) Memória de Cálculo;

A6) Curva ABC Insumos e Serviços.

Anexo III – Planilha de Composição do BDI;

Anexo IV – Planilha de Encargos Sociais;

Anexo V – Cronograma Físico-Financeiro;

Anexo VI – Projetos e Desenhos, composto por:

Projeto de arquitetura	
Prancha	**Título**
ARQ-01	PLANTA DE IMPLANTAÇÃO/GRADIL/LOCAÇÃO
ARQ-02	PLANTA BAIXA LAYOUT/ESQUADRIAS
ARQ-03	PLANTA CORTES AA'
ARQ-04	POLANTA CORTE BB'/DET 01/DET 02/COB
ARQ-05	PLANTA DAS FACHADA

Projeto de Incêndio	
Prancha	**Título**
CI 01	COMBATE A INCÊNDIO

Projeto de Instalações Hidrosanitária e Drenagem	
Prancha	**Título**
ESG 01 DRE 01	01- IMPLANTAÇÃO GERAL ESGOTO E DRENAGEM; 02- CAIXA DE INSPEÇÃO; 03- CAIXA DE GORDURA

Projeto de Pavimentação	
Prancha	**Título**
PV 01	DEMOLIÇÃO / RECONSTRUÇÃO

Anexo VII – Esclarecimentos

Anexo VIII – Resíduos da Construção Civil

Anexo IX – Modelo de Credenciamento de Vistoria Técnica

Anexo X – Modelo de Atestado de Vistoria Técnica

Anexo XI – Modelo de Dispensa de Vistoria Técnica

3.5.1 Os anexos II, III, IV, V e VI deverão ser fornecidos eletronicamente aos pretensos licitantes.

3.6 Todos os materiais e equipamentos empregados, bem como peças e componentes substituídos/aplicados, deverão ser de primeira qualidade ou qualidade extra, de primeiro uso, novos, apropriados a sua aplicação, estar em fase normal de fabricação e observar às especificações deste documento e seus Cadernos e às recomendações aceitas pela boa técnica, normas e legislação.

3.6.1 Entende-se por primeira qualidade ou qualidade extra, o nível de qualidade mais elevado da linha do material ou equipamento a ser utilizado;

3.6.2 Os serviços não aprovados, ou que se apresentarem defeituosos durante sua execução, serão demolidos e reconstruídos por conta exclusiva da CONTRATADA;

3.6.3 Os materiais que não satisfizerem as especificações ou forem julgados inadequados serão removidos do canteiro de obras dentro de 48 (quarenta e oito) horas a contar da determinação do Engenheiro Fiscal.

3.7 O BDI, Benefícios e Despesas Indiretas, conforme Anexo III, adotado pelo Ministério Público levam em conta todo o material, ferramentas e mão de obra para a execução dos serviços e média de preços pesquisados junto ao mercado.

3.8 Os valores propostos deverão incluir todos os custos relativos à mão de obra, equipamentos, materiais, ferramentas e dispositivos, transporte, alimentação, encargos sociais e BDI, bem como todo e qualquer custo que porventura vier a incidir na execução dos serviços, salvo aqueles decorrentes de fatos supervenientes definidos em lei.

3.9. A CONTRATADA será responsável pela aprovação dos projetos junto aos órgãos competentes, bem como pela expedição do respectivo Alvará, nos locais onde a legislação municipal exija, arcando com todas as licenças e taxas necessárias à execução dos serviços.

3.10 Na peça Memorial Descritivo há as indicações dos locais de aplicação de cada serviço, as especificações dos materiais, bem como as normas de execução dos serviços.

3.11 As especificações e referências de materiais que por ventura não sejam discriminados neste caderno de encargos serão apresentados posteriormente pela fiscalização.

3.12 Para fiel observância do contrato e perfeita execução e acabamento dos serviços a CONTRATADA deverá manter no local pessoal técnico habilitado e obriga-se a prestar toda assistência técnica e administrativa, com a finalidade de imprimir aos trabalhos o ritmo necessário ao cumprimento dos prazos contratuais.

3.13 Para os serviços a CONTRATADA fornecerá e conservará no local dos serviços, os equipamentos mecânicos e ferramentas indispensáveis ao desenvolvimento dos trabalhos, todos os materiais necessários e mão de obra adequada à natureza dos serviços de modo a assegurar a formação de equipes homogêneas e idôneas, compostas de número suficiente de operários, mestres e encarregados, assegurando, assim, o progresso satisfatório dos serviços;

3.14 O início dos serviços fica condicionado à apresentação dos seguintes documentos:

1. Anotação de Responsabilidade Técnica (ART) dos responsáveis técnicos pelo empreendimento, recolhida junto ao Conselho Regional de Engenharia e Arquitetura – CREA/AM, nos termos dos art. 1o. e art. 2°. da Lei n.º 6.496/77.
2. Apresentação da Relação de Funcionários, identificados pelo nome completo, identidade e CPF.
3. Montagem e instalação da Placa de Responsabilidade Técnica da obra.

3.15 O contrato administrativo terá vigência de 12 (doze) meses contados a partir da sua assinatura. Este prazo se destina a cobrir todos os atos administrativos que estão inclusos no contrato.

3.16 O prazo para realização dos serviços será de 90 (noventa) dias corridos contados a partir da emissão da Ordem de Serviço/Autorização de Fornecimento de Materiais e Serviço.

4. DA LOCALIZAÇÃO DO IMÓVEL

4.1 Promotoria de Justiça da Comarca de Boca do Acre/AM, localizada na Rua Júlio Toá, Platô do Piquiá, s/ n.º, município de Boca de Acre, estado do Amazonas.

5. DAS CONDIÇÕES PARA PARTICIPAR DA LICITAÇÃO

5.1 Para que possam ser habilitados a executarem os serviços pertinentes ao objeto, os licitantes deverão apresentar:

5.1.1 Certidão de Registro e Quitação de Pessoa Jurídica no Conselho Regional de Engenharia e Agronomia – CREA (Lei nº 5.194/66), em cuja jurisdição se encontre sua sede;

5.1.1.1 Caso a Certidão não seja da jurisdição do CREA-AM, o licitante deverá apresentar, à época da contratação, o registro devidamente visado pelo mesmo, conforme art. 1º, da Resolução nº 413, de

27/6/1997;

5.1.2 Certidão de Registro de Pessoa Física emitida CREA pelo da jurisdição do domicílio do profissional, em nome do integrante da Equipe Técnica responsável pelos serviços, segundo as atribuições estipuladas pela Resolução CONFEA n.º 218/1973, com validade na data de realização da sessão pública do certame, onde conste atribuição compatível com a área de atuação indicada pelo licitante.

5.1.2.1 Antes da assinatura do contrato, o licitante declarado vencedor do certame deverá apresentar "visto ou inscrição ou qualquer outro documento obtido perante o CREA" que se fizer necessário para a execução do serviço em questão, em nome do(s) profissional(is), por ele indicado para execução do(s) projeto(s);

5.1.2.2 O ramo de atuação descrito nas certidões deverá ser compatível com o objeto desta licitação;

5.1.2.3 A regularidade dos registros deverá ser mantida durante todo o período de execução dos serviços;

5.1.3 Comprovação de aptidão para desempenho de atividade pertinente e compatível em características, quantidades e prazos com o objeto da licitação, da seguinte forma:

5.1.3.1 Atestado(s) de Capacidade Técnico-Operacional fornecido(s) por pessoa jurídica de direito público ou privado contratante de serviço, em que fique comprovado que o LICITANTE executou obras ou serviços similares de complexidade tecnológica e operacional equivalente ou superior ao objeto do presente cotejo, e com fornecimento de todo o material de reposição.

5.1.3.2 Atestado(s) de Qualificação Técnico-Profissional, do responsável técnico, de nível superior ou outro devidamente reconhecido pela entidade competente, em que fique comprovada a capacidade técnica por execução de objeto com características semelhantes ao presente objeto, devidamente registrado(s) no conselho profissional correspondente.

5.1.3.3 O(s) atestado(s) Técnico(s)-Profissional(is) deverá(ão) ser apresentado(s) com o visto da Entidade Profissional correspondente ou na forma de Certidão de Acervo Técnico – CAT;

5.1.3.4 Havendo necessidade de afastamento de qualquer dos profissionais cuja capacitação, experiência e qualificação técnica tenham contribuído para classificação da CONTRATADA no processo licitatório, deverá ocorrer a substituição por outro com capacitação, experiência e qualificação técnica equivalente ou superior a do profissional substituído, devidamente comprovadas;

5.1.3.5 No caso do subitem anterior, a CONTRATADA submeterá à aprovação da CONTRATANTE proposta de substituição de profissional, feita por escrito, fundamentada e instruída com as provas necessárias à comprovação da situação que se apresenta, e incluirá indicação do novo profissional com o respectivo acervo técnico. Para a sua efetivação, a proposta de substituição deverá ser apreciada e aprovada pela PGJ/AM;

5.1.4 Declaração de responsabilidade técnica, devidamente assinada pelo profissional técnico indicado.

6. DA VISTORIA

6.1 A realização de vistoria é facultativa, e objetiva visitar o local de execução dos serviços e tomar conhecimento de todas as informações e condições para o cumprimento das obrigações.

6.2 Na hipótese de optar pela realização da vistoria, o interessado deverá obedecer às seguintes condições:

6.2.1 A vistoria deverá ser realizada pelo representante da empresa, devidamente credenciado pela interessada.

6.2.1.1 Essa condição deverá ser comprovada através de carteira de identidade e Carta de Credenciamento emitida em papel timbrado da empresa como prova de vínculo com a interessada, emitida pelo representante legal da empresa, apresentando a pessoa que realizará a vistoria;

6.2.1.2 Por ocasião da visita, as empresas licitantes deverão apresentar documento, denominado Atestado de Vistoria Técnica, modelo anexo a este termo de referência, que será assinado por servidor designado pela DIVISÃO DE ENGENHARIA, ARQUITETURA E CÁLCULO – DEAC - desta PGJ-AM, onde o servidor declarará ter acompanhado o representante apresentado pela empresa durante a vistoria técnica realizada.

6.2.2 O referido Atestado deverá ser apresentado posteriormente, na fase licitatória, nos termos definidos no edital do certame;

6.2.3 A vistoria poderá ser realizada até CINCO dias úteis anteriores à data estipulada para abertura da licitação;

6.2.4 As visitas deverão ser agendadas até três dias úteis de antecedência à data limite de vistoria, com a Divisão de Engenharia Arquitetura e Cálculo, pelos telefones (92) 3655-0739, no período das 8h às 14h.

6.2.5 O tempo de antecedência para agendamento é necessário para que a Administração planejar o deslocamento da equipe para acompanhamento da vistoria e ou indicar servidor para este serviço.

6.2.6 A visita será realizada pelo representante da interessada, que se apresentará municiado de documento de Credenciamento para Vistoria, emitido pelo Representante Legal da interessada.

6.2.7 Por ocasião da visita, a interessada deverá apresentar à PGJ sua Declaração de Vistoria.

6.3 Caso a empresa opte por não realizar a vistoria, o interessado deverá juntar as documentações da proposta no processo licitatório, em substituição à Declaração de Vistoria, uma Declaração de Dispensa de Vistoria assinada pelo responsável legal, informando sua opção dela não realização desta visita.

6.4 Não serão admitidas quaisquer alegações de desconhecimento ou erro orçamentário por parte da futura contratada, para a execução dos serviços propostos.

7. DA MEDIÇÃO/PAGAMENTO

Deverão ser observadas as seguintes condições gerais:

7.1 Somente poderão ser considerados, para efeito de medição e pagamento, os serviços efetivamente executados pela CONTRATADA, e aprovados pela Fiscalização, respeitada a rigorosa correspondência com o cronograma/plano de execução previamente aprovado pelo CONTRATANTE, acompanhada de relatório dos serviços realizados no período, registrando os elementos necessários à discriminação e determinação das quantidades dos serviços efetivamente executados, nos termos do subitem 8.1 deste Projeto Básico.

7.1.1 A discriminação e quantificação dos serviços considerados na medição deverão respeitar rigorosamente as planilhas de orçamento e cronograma de execução anexas pela CONTRATADA durante o certame.

7.1.2 Os pagamentos das faturas emitidas pela CONTRATADA serão baseados nas **medições de serviços aprovadas** pela Fiscalização, obedecidas as condições estabelecidas no contrato.

7.2 Nenhum pagamento será efetuado à CONTRATADA enquanto pendente de liquidação qualquer obrigação financeira que lhe for imposta, em virtude de penalidade ou inadimplência.

7.3 Para fins de pagamento a CONTRATADA deverá encaminhar à Procuradoria-Geral de Justiça os seguintes documentos:

a) Prova de regularidade para com a Fazenda Federal, Estadual e Municipal do domicílio ou sede da empresa, ou outra equivalente, na forma da lei.

b) Prova de regularidade relativa à Seguridade Social e ao Fundo de Garantia por Tempo de Serviço – FGTS.

c) Prova de inexistência de débito trabalhista.

d) Requerimento solicitando o pagamento.

e) Faturas/Notas Fiscais emitidas em conformidade com o Protocolo ICMS 42/2009 (NF-e), as quais deverão ser atestadas pela Fiscalização.

f) Recibo.

g) Outros documentos para comprovação de regularidade poderão ser solicitados.

8. DAS OBRIGAÇÕES DA CONTRATADA

8.1 Alocar aos serviços toda a mão de obra, inclusive qualificada, e direção administrativa, bem como equipamentos, ferramentas, instrumentos pessoais e equipamentos de segurança individual (EPI), necessários à execução do objeto contratual, em perfeitas condições de uso, reservando-se ao CONTRATANTE o direito de solicitar a substituição daqueles que julgar inadequados.

8.1.1 A CONTRATADA deverá apresentar, no ato da assinatura do contrato, os documentos que indiquem as instalações, os equipamentos, aparelhamento e material, adequados, suficientes e disponíveis para a realização do objeto do contrato;

8.1.2 A CONTRATADA deverá ter no quadro de funcionários da Administração da Obra, no mínimo:

- 1 (um) Engenheiro Civil que deverá estar todo dia na obra;
- 1 (um) Mestre de obras que deverá estar presente em tempo integral durante toda a execução dos serviços;
- 2 (dois) Vigias/Seguranças no período integral em que a obra ocorrer.

8.1.3 Disponibilizar também relação do pessoal técnico que atuará na execução dos serviços, bem como a qualificação de cada um dos membros da equipe técnica que se responsabilizará pelos trabalhos, informando sempre que houver qualquer alteração na mesma.

8.2 Manter quadro de pessoal competente e capaz de proporcionar serviços tecnicamente bem-feitos e de acabamento esmerado, em número compatível com o ritmo de execução dos serviços, de modo que o cronograma físico e financeiro proposto seja cumprido à risca, conforme previsto neste Termo, sem interrupção, seja por motivo de férias, descanso semanal, licença, greve, falta ao serviço e demissão de empregados.

8.2.1 Todos aqueles que prestarem serviços à CONTRATADA, temporariamente ou durante toda a obra,

deverão estar devidamente uniformizados e identificados por meio de crachá.

8.2.2 Selecionar e preparar rigorosamente, inclusive quanto à prevenção de acidentes e incêndios nas áreas de trabalho, os empregados que executarão os serviços, os quais serão de sua responsabilidade única e exclusiva, sem qualquer vínculo empregatício com a PGJ/AM.

8.2.3 Afastar do local de serviços qualquer empregado cuja atuação, permanência ou comportamento seja, a juízo da CONTRATANTE, considerada prejudicial ao bom andamento, regularidade e perfeição dos mesmos, ou ainda, à disciplina ou o interesse da instituição, substituindo-o no prazo máximo de 24 horas a partir da notificação expedida pela CONTRATANTE.

8.2.4 Responder pela idoneidade moral e técnica dos seus empregados, sendo única, integral e exclusivamente responsável, em qualquer caso, por todos os danos e prejuízos, de qualquer natureza, causados, direta ou indiretamente, à CONTRATANTE ou a terceiros, provenientes da execução dos serviços, quaisquer que tenham sido as medidas preventivas adotadas, respondendo por si e seus procuradores;

8.2.5 Responsabilizar-se pelas condições de higiene no canteiro de obras, conforme o estabelecido pelas normas regulamentadoras;

8.2.6 Prover transporte e alimentação ao pessoal da obra, dentro das especificações da lei e da convenção coletiva do sindicato;

8.2.7 Cumprir e fazer cumprir todas as normas relativas à segurança e medicina do trabalho, especialmente a Norma Regulamentadora NR-18, eliminando as condições inseguras por meio de instalações apropriadas à execução dos serviços e provendo seus empregados de equipamentos de proteção individual e coletiva – EPIs e EPCs - adequados a cada tipo de serviço desenvolvido, responsabilizando-se por seu uso obrigatório.

8.3 Aplicar, nas obras e serviços, materiais de boa qualidade, reservando-se ao CONTRATANTE o direito de mandar efetuar os ensaios que julgar necessários, rejeitando aqueles que julgar de má qualidade ou inadequados, debitando à CONTRATADA todas as despesas consequentes.

8.3.1 Todo material de origem mineral deverá ser fornecido por pessoa física ou jurídica licenciada junto aos órgãos competentes.

8.3.2 Os materiais, ferramentas e equipamentos deverão ser armazenados em locais apropriados, cobertos ou não, conforme sua natureza, sendo a CONTRATADA responsável por sua guarda, segurança e proteção, até a conclusão dos serviços.

8.3.3 Todos os materiais fornecidos ou aplicados pela CONTRATADA deverão ser de qualidade, modelo, marcas e tipos especificados no projeto e sua aplicação estará condicionada ao aceite prévio da CONTRATANTE, o que ocorrerá por escrito, mediante amostras apresentadas à FISCALIZAÇÃO antes da aquisição do material ou equipamento.

8.3.3.1 Apresentar, ainda, a indicação da marca e o modelo/referência, conforme especificações fornecidas, para aprovação da CONTRATANTE.

8.3.3.2 Depois de autenticadas pela FISCALIZAÇÃO e pela CONTRATADA, as amostras serão conservadas no canteiro de obras até o final dos trabalhos de forma a facultar, a qualquer tempo, a verificação de sua perfeita correspondência com os materiais fornecidos ou já empregados.

8.3.3.3 Os materiais que não atenderem às especificações não poderão ser estocados no canteiro de obras.

8.3.3.4 Caso o material ou equipamento especificado encontre-se fora de linha ou obsoleto, deverá ser substituído pelo modelo novo, desde que comprovada sua eficiência, equivalência e atendimento às condições estabelecidas nos projetos e especificações. A substituição deverá ser submetida à aprovação da FISCALIZAÇÃO.

8.3.4 Material, equipamento ou serviço equivalente tecnicamente é aquele que apresenta as mesmas características técnicas exigidas, ou seja, de igual valor, desempenha idêntica função e se presta às mesmas condições do material, equipamento ou serviço especificado.

8.3.5 É vedada a utilização de materiais e equipamentos improvisados, usados ou danificados, em substituição aos tecnicamente indicados para o fim a que se destinam, assim como não será tolerada a adaptação de peças, seja por corte ou outro processo, de modo a utilizá-las em substituição às peças recomendadas e de dimensões adequadas.

8.3.6 Quando não houver descrição do material ou equipamento a ser utilizado, ou do tipo de serviço a ser executado, ou houver discrepância, seguir orientação da FISCALIZAÇÃO.

8.3.7 Quando houver motivos ponderáveis para a substituição de um material ou equipamento especificado por outro equivalente, a CONTRATADA, em tempo hábil, apresentará à FISCALIZAÇÃO, por escrito, a proposta de substituição, motivada, acompanhada de levantamento de custos, não servindo tal consulta para justificar o não cumprimento dos prazos acordados.

8.3.8 A FISCALIZAÇÃO deverá ter livre acesso a todos os almoxarifados de materiais, equipamentos, ferramentas e outros, para acompanhar os trabalhos e conferir marcas, modelos, especificações, prazos de validade etc.

8.3.9 Apresentar, por escrito, se solicitado pela CONTRATANTE, informações dos locais de origem dos

materiais ou seus certificados de ensaios.

8.3.9.1 Os ensaios e as verificações serão providenciados sem ônus para a CONTRATANTE.

8.4 Substituir, sem ônus adicional para a CONTRATANTE, no prazo de 48 horas a partir da comunicação, os materiais, ferramentas ou equipamentos julgados pela FISCALIZAÇÃO como inadequados à execução dos serviços, ou que, por qualquer motivo, tenham sido adquiridos sem sua aprovação.

8.5 Responsabilizar-se pela perfeita execução dos serviços de acordo com as normas e padrões adotados pelo CONTRATANTE e demais órgãos/entidades competentes e apontados nas especificações técnicas e/ou pela ABNT.

8.6 Fornecer todos os equipamentos pessoais e de segurança do trabalho, obedecendo a orientação da Fiscalização do CONTRATANTE.

8.7 Executar os serviços dentro do prazo contratado.

8.7.1 Para o cumprimento do prazo estabelecido, os serviços deverão ser executados durante o horário normal do expediente, aos finais de semana, feriados e eventualmente no período noturno, podendo a critério do Ministério Público ser estendido o horário, caso seja comprovada a necessidade e seja ainda autorizado pelo agente fiscalizador da Contratante.

8.8 Obedecer, rigorosamente, na execução do objeto contratual, às normas disciplinares e de segurança do CONTRATANTE, podendo ser exigido o afastamento daqueles funcionários da CONTRATADA, cuja conduta, a critério do CONTRATANTE, seja considerada inconveniente.

8.9 Cumprir, na execução do presente contrato, todas as exigências impostas pela Lei nº 6.514 de 22/12/77 e Portaria nº 3.214 de 08/06/78, do Ministério do Trabalho, às suas exclusivas expensas.

8.10 Acatar todas as normas das legislações Federal, Estadual e Municipal que sejam relacionadas com a execução do objeto contratual.

8.11 Comunicar ao CONTRATANTE as alterações que forem efetuadas em seu contrato social ou estatuto.

8.12 Não divulgar nem permitir que seu preposto e/ou empregados divulguem, dados ou informações a que venham ter acesso, referentes às obras e serviços realizados, salvo se expressamente autorizados pelo CONTRATANTE.

8.13 Permitir e facilitar ao CONTRATANTE o levantamento físico da força de trabalho da CONTRATADA e de seus subcontratados, pertencendo ao CONTRATANTE, para todos os efeitos, as informações coletadas e os resultados apurados.

8.14 As obras e/ou serviços porventura com vícios ou defeitos, em virtude de ação ou omissão voluntária, negligência, imperícia, imprudência ou emprego de material inadequado ou de qualidade inferior, serão demolidos e refeitos sob exclusiva e integral responsabilidade da CONTRATADA, sem ônus para o CONTRATANTE e sem implicar alteração do prazo contratual.

8.15 Assegurar livre acesso e trânsito no canteiro de obras, bem como permitir visitas e fornecer informações a todos os consultores técnicos ou projetistas do CONTRATANTE ou contratados por ele, e que por este forem previamente credenciados.

8.16 Apresentar, para controle e exame, sempre que o CONTRATANTE o exigir, a Carteira de Trabalho e Previdência Social de seus empregados e os comprovantes do cumprimento das obrigações perante a Previdência Social, inclusive o Certificado de Regularidade de Situação perante o FGTS.

8.17 Além das despesas relativas a salários, encargos sociais, trabalhistas e de Previdência Social, a CONTRATADA arcará, também, com as despesas relativas à assistência médica.

8.18 Durante e após a vigência deste contrato, a CONTRATADA deverá manter o CONTRATANTE à margem de quaisquer ações judiciais, reivindicações ou reclamações, sendo a CONTRATADA, em quaisquer circunstâncias, nesse particular considerada como única e exclusiva empregadora e responsável por qualquer ônus que o CONTRATANTE venha a arcar em qualquer época, decorrente de tais ações, reivindicações ou reclamações;

8.19 Se houver necessidade de ocupação de terrenos fora da área do CONTRATANTE, para instalação de acampamentos, escritórios e/ou depósitos, estes serão alugados pela CONTRATADA, sem ônus para o CONTRATANTE.

8.20 A CONTRATADA deve providenciar a aprovação dos projetos junto às autoridades competentes e concessionárias de serviços públicos, e o licenciamento e outros requisitos para a instalação do canteiro e execução das obras e serviços, bem como, ligações elétricas, hidráulicas, de acordo com o previsto no Edital, e pagamento das taxas, emolumentos e outras despesas necessárias, sem ônus ao CONTRATANTE.

8.21 A CONTRATADA manterá sempre cobertos por apólices regulares os riscos de acidentes e outros seguros exigidos por lei, bem como promoverá o seguro de danos físicos, sendo beneficiário o CONTRATANTE e/ou quem por ela indicado.

8.22 A CONTRATADA obriga-se a providenciar, junto ao CREA/AM, no prazo máximo de cinco dias úteis, contados a partir da celebração do Contrato, a respectiva Anotação de Responsabilidade Técnica - ART (art.

1º da Lei 6496/1977).

8.22.1 A ART deverá ser encaminhada à CONTRATANTE, em uma cópia autenticada da documentação, com o objetivo de comprovar o registro.

8.23 Havendo necessidade de afastamento de qualquer dos profissionais cuja capacitação, experiência e qualificação técnica tenham contribuído para classificação da CONTRATADA no processo licitatório, deverá ocorrer a substituição por outro com capacitação, experiência e qualificação técnica equivalente ou superior à do profissional substituído, devidamente comprovadas;

8.23.1. A CONTRATADA submeterá à aprovação da CONTRATANTE proposta de substituição de profissional, feita por escrito, fundamentada e instruída com as provas necessárias à comprovação da situação que se apresenta, e incluirá indicação do novo profissional com o respectivo acervo técnico.

8.23.1.1. Para a sua efetivação, a proposta de substituição deverá ser apreciada e aprovada pela PGJ/AM.

8.23.1.2. O ramo de atuação descrito nas certidões deverá ser compatível com o objeto desta licitação.

8.24 A CONTRATADA deverá manter, em Boca do Acre, AM, sede, filial ou representação dotada de infraestrutura técnica adequada, com os recursos humanos qualificados, necessários e suficientes para a prestação dos serviços contratados, comprovando posteriormente, caso vencedora, esta condição.

8.25 A CONTRATADA será responsável pela aprovação dos projetos junto aos órgãos competentes, bem como pela expedição do respectivo Alvará, nos locais onde a legislação municipal exija.

8.26 Aceitar, integralmente, todas as decisões, métodos e processos de inspeção, verificação e controle adotados pelo Ministério Público, acatando as observações da FISCALIZAÇÃO quanto à execução dos serviços e à qualidade dos materiais empregados, obrigando-se a fornecer todos os dados, elementos e explicações que a CONTRATANTE julgar necessários.

8.27 Comunicar imediatamente à CONTRATANTE, por escrito, toda e qualquer anormalidade que dificulte ou impossibilite a execução dos serviços e apresentar justificativa escrita, devidamente comprovada, nos casos de ocorrência de fato superveniente, excepcional ou imprevisível, estranho à vontade das partes, e de impedimento de execução por fato ou ato de terceiro reconhecido pela CONTRATANTE em documento contemporâneo a sua ocorrência, quando não puder cumprir os prazos estipulados para a execução, total ou parcial, dos serviços.

8.27.1. Caso ocorra atraso por culpa da CONTRATANTE, o prazo do cronograma será aumentado na mesma proporção.

8.28 Responsabilizar-se por todos os encargos e obrigações concernentes às legislações sociais, trabalhistas, tributárias, fiscais, comerciais, securitárias e previdenciárias que resultem ou venham resultar da execução deste objeto, incluindo as obrigações relativas a acidentes de trabalho, bem como por todas as despesas decorrentes da execução de eventuais trabalhos em horários extraordinários (diurno e noturno), e, em suma, todos os gastos e encargos com material e mão de obra necessários à completa realização dos serviços.

8.28.1 A inadimplência da CONTRATADA quanto aos encargos decorrentes da execução do objeto não transfere à CONTRATANTE a responsabilidade de seu pagamento.

8.29 Não transferir a outrem, no todo ou em parte, o objeto deste Termo sem prévia e expressa anuência da CONTRATANTE.

8.30 Manter-se, durante toda a execução dos serviços, em compatibilidade com as obrigações assumidas e com todas as condições de habilitação e qualificação exigidas neste Termo.

8.31 Substituir, reparar, corrigir, remover, refazer ou reconstituir, às suas expensas, no todo ou em parte, os serviços, peças ou materiais que não atendam às especificações exigidas, em que se verifiquem imperfeições, vícios, defeitos ou incorreções, ou rejeitados pela FISCALIZAÇÃO.

8.31.1 A ação de fiscalização não exonera a CONTRATADA de suas responsabilidades contratuais.

8.32 Realizar limpeza geral após a conclusão dos serviços, de forma a retirar todas as impurezas e resíduos gerados durante a execução das atividades, recolhendo todos os materiais reaproveitáveis em locais designados pela FISCALIZAÇÃO, a fim de que o espaço seja entregue em perfeitas condições de ocupação e uso.

8.32.1 Os materiais considerados como não aproveitáveis e o entulho serão recolhidos em recipientes apropriados e descartados em locais indicados, sem criar constrangimentos para a CONTRATANTE.

8.32.2 A CONTRATADA deverá adotar procedimentos ambientais quanto à destinação dos resíduos provenientes da execução dos serviços, obedecendo, em especial, à Resolução CONAMA nº 307/02, ou outra que venha a substitui-lá.

8.33 Responsabilizar-se por falhas na execução dos serviços que venham a tornar-se aparentes em data posterior à sua entrega, ainda que tenha havido aceitação do mesmo.

8.34 Fornecer garantia contra defeitos ou falhas de execução dos serviços pelo prazo mínimo de cinco anos, contados da data do recebimento, sem custos adicionais para a CONTRATANTE.

8.35 Apresentar todos os documentos exigidos no contrato, tais como Documentos Técnicos, Garantia,

projetos *As Built*, etc.

8.36 A CONTRATADA deverá, ainda, apresentar o Certificado de Garantia, devidamente acompanhado da Nota Fiscal de compra, Manuais e Documentações Técnicas de todos os equipamentos constante no Memorial Descritivo, Anexo I deste Projeto Básico.

9. DAS OBRIGAÇÕES DA CONTRATANTE

Constituem obrigações do Ministério Público do Estado do Amazonas / Procuradoria Geral de Justiça – PGJ-AM:

9.1 Designar, conforme dispõe o artigo 67 e §§ 1º e 2º, da Lei nº. 8.666/93 e alterações posteriores, representante(s) da PGJ-AM a ser(em) responsável(is) pelo acompanhamento e fiscalização dos serviços, sob os aspectos quantitativos e qualitativos.

9.2 Acompanhar e fiscalizar, como lhe aprouver e no seu exclusivo interesse, na forma prevista na Lei nº 8.666/93, o exato cumprimento das condições estipuladas.

9.2.1 Essa fiscalização não exime a CONTRATADA das responsabilidades oriundas de suas falhas e/ou omissões.

9.3 Aprovar previamente, através da FISCALIZAÇÃO, os equipamentos e materiais a serem aplicados na execução dos serviços, eventuais alterações de projeto e demais procedimentos.

9.4 Anotar em registro próprio e notificar a CONTRATADA, por escrito, a ocorrência de eventuais imperfeições no curso da execução do objeto, a fim de que qualquer falha seja sanada em tempo hábil, fixando prazo para a sua correção e exigindo as medidas reparadoras devidas.

9.5 Rejeitar, no todo ou em parte, serviço ou fornecimento realizado em desacordo com o Projeto Básico.

9.6 Prestar as informações e os esclarecimentos necessários ao desenvolvimento dos serviços.

9.7 Exigir da CONTRATADA o cumprimento da garantia, segurança e qualidade dos serviços prestados.

9.8 Efetuar regularmente o pagamento da CONTRATADA quanto aos serviços devidamente realizados, na sua totalidade ou parcialidade, dentro dos critérios estabelecidos neste documento, por meio de Ordem Bancária, após o atesto das notas fiscais pela FISCALIZAÇÃO e da apresentação dos documentos exigidos conforme este Projeto Básico.

10. GARANTIA DE EXECUÇÃO CONTRATUAL

10.1 O Ministério Público exigirá, para a contratação resultante desta licitação, a prestação de garantia, em conformidade com o disposto no artigo 56, da Lei Federal nº 8.666/93, no percentual de 5% (cinco por cento) sobre o valor total da contratação.

10.1.1 Será ainda exigida prestação de garantia adicional de valor igual à diferença entre o valor limite de exequibilidade obtido durante o certame e o valor da proposta vencedora, desde que este seja inferior a 80% (oitenta por cento) da média aritmética calculada, nos termos do § 2º, do artigo 48, da Lei Federal nº 8.666/93.

10.2 No caso de acréscimo no valor contratual, a licitante vencedora obriga-se a depositar junto ao Ministério Público, na mesma modalidade, o valor referente à diferença da garantia. Mesma providência deverá ser tomada no caso de prorrogação no prazo contratual para adequar o vencimento da garantia ao disposto no subitem abaixo.

10.3 As garantias prestadas serão liberadas após a assinatura do Termo de Encerramento do contrato, e quando em dinheiro atualizadas monetariamente, conforme dispões o § 4º, do artigo 56 da Lei n. 8.666/93.

11. DOS RECEBIMENTOS PROVISÓRIO E DEFINITIVO

11.1 A Contratada deverá comunicar, por escrito, à CONTRATANTE a conclusão dos serviços, para que proceda à VISTORIA DO RECEBIMENTO, apresentando a atualização dos projetos, as built, manuais de máquina e equipamentos instalados, e indicar com clareza as eventuais modificações havidas na obra;

11.2 O Recebimento dos serviços executados pela CONTRATADA será efetivado em duas etapas sucessivas:

11.2.1 Recebimento Provisório: após vistoria, que deverá ser realizada pelo servidor fiscal indicado pelo CONTRATANTE no prazo de até 15 (quinze) dias úteis, contados da data em que a CONTRATADA comunicar, por escrito, a conclusão total do objeto deste contrato, desde que a respectiva medição final tenha sido aprovada;

11.2.1.1 A CONTRATADA deverá efetuar a entrega do relatório de execução dos serviços previstos no Plano de Execução previamente aprovado pela Fiscalização;

11.2.1.2 O prazo de Recebimento Provisório será de até 30 (trinta) dias úteis a partir do recebimento da

comunicação escrita da CONTRATADA da conclusão dos serviços;

11.2.1.3 O Recebimento Provisório será caracterizado pela emissão do Termo de Recebimento Provisório, após a lavratura de ata circunstanciada, contendo a vistoria realizada pelo Agente Fiscalizador, o qual deverá expressar a concordância em receber o objeto provisoriamente, com o conhecimento e assinatura do representante da CONTRATADA.

11.2.1.4 Os serviços que, a critério do Agente Fiscalizador, não estejam em conformidade com as condições estabelecidas no projeto e/ou com as normas técnicas aplicáveis, serão rejeitados e anotados no Termo de Recebimento Provisório, devendo a CONTRATADA tomar as providências para sanar os problemas constatados, sem que isso venha a se caracterizar como alteração contratual e sem prejuízo da aplicação, pelo CONTRATANTE, das penalidades previstas contratualmente.

11.2.1.5 Caso as falhas não sejam corrigidas dentro do prazo fixado no Termo de Recebimento Provisório, o CONTRATANTE poderá entrar em juízo com a competente ação de perdas e danos, sem prejuízo das penalidades previstas.

11.3 RECEBIMENTO DEFINITIVO: em segunda etapa, pelos membros da comissão designada pelo Contratante e ou servidor designado, mediante termo circunstanciado, assinado pelas partes, até 90 dias após o prazo findado os prazos estabelecidos no Termo de Recebimento Provisório, este prazo será para a observação e para verificação da adequação do objeto aos termos contratuais.

11.3 1 O prazo de observação para verificação da adequação do objeto aos termos contratuais será de 90 (noventa) dias, após a lavratura do Termo de Recebimento Provisório, após verificação da conformidade do mesmo com as condições pactuadas;

11.3.2 Aberto o prazo de 90 (noventa) dias, para a realização das observações e verificações da adequação do objeto aos termos contratuais, este será interrompido quando for detectada alguma inconformidade, só sendo retomado após a resolução do problema detectado;

11.3.3 O Termo de Recebimento Definitivo somente será lavrado após apresentação, por parte da Contratada, dos documentos abaixo relacionados, definitivamente aprovados pelo Ministério Público, desde que o(s) Agente(s) Fiscalizador(es) do contrato tenha(m) aprovado a completa adequação do objeto aos termos contratuais.

Apresentação de todos os elementos exigidos para entrega dos serviços de acordo com o projeto básico e anexos;

1. Projetos "*as built*", definitivamente aprovados pela Fiscalização, bem como os demais documentos que componham o histórico da obra;
2. Certificado de Garantia da obra, bem como todas as autorizações e documentos técnicos pertinentes;
3. Fornecer todas as documentações técnicas, manuais, certificados de garantia e notas fiscais de todos os equipamentos instalados;
4. Fornecimento do manual de uso, operação e manutenção;
5. Fornecimento da(s) licença(s) ambiental(is) de operação se couber;

11.4 Apresentada toda a documentação será lavrado um **Termo de Encerramento** das obrigações contratuais, desde que não haja pendências a solucionar, após a emissão do Termo de Recebimento Definitivo e mediante a apresentação, pela CONTRATADA, de:

1. Certidão Negativa de Débito - CND, emitida pelo INSS, em seu original;
2. Certidão Negativa de Débito ou comprovante de recolhimento do ISS, específicas da obra;
3. Certificado de Regularidade de Situação perante o FGTS.

11.5 Constatada irregularidade no objeto contratual, a Administração, através do Agente Fiscalizador, sem prejuízo das penalidades cabíveis, deverá:

1. Se disser respeito à especificação, rejeitá-lo no todo ou em parte, determinando sua substituição/correção;
2. Na hipótese de substituição/correção, a Contratada deverá fazê-lo em conformidade com a indicação do Contratante, no prazo máximo de 10 (dez) dias da notificação por escrito, sem que isso implique em quaisquer ônus para a Contratante;
3. Se disser respeito à diferença de partes ou peças, determinar sua complementação;
4. Na hipótese de complementação, a Contratada deverá fazê-la em conformidade com a indicação do Contratante, no prazo máximo de 10 (dez) dias úteis da notificação por escrito, mantidos os preços inicialmente contratados;

11.6 O Recebimento Definitivo dos serviços não exclui a responsabilidade da CONTRATADA por vícios de qualidade do produto ou disparidade com as especificações técnicas exigidas no edital e anexos, verificados

posteriormente.

12. DA FISCALIZAÇÃO

12.1 Sem prejuízo da plena responsabilidade da CONTRATADA perante o CONTRATANTE ou a terceiros, todos os trabalhos contratados estarão sujeitos à mais ampla e irrestrita fiscalização do CONTRATANTE, a qualquer hora, por seus representantes devidamente credenciados.

12.2 O CONTRATANTE far-se-á representar no local das obras e serviços por seu Agente Fiscalizador designado em portaria e, na falta ou impedimento deste, por seu substituto com as mesmas atribuições e poderes.

12.3 O CONTRATANTE, sem prejuízo das suas atribuições de fiscalização, poderá contratar profissionais consultores ou empresas especializadas, para o controle qualitativo e quantitativo das obras e serviços, assim como, o acompanhamento e desenvolvimento da execução, à vista dos projetos.

12.4 À Fiscalização compete: o acompanhamento e controle da execução das obras e serviços, as avaliações e medições dos serviços, até sua conclusão, observadas todas as condições expressas nos documentos que compõem o Contrato.

12.5 A Fiscalização lançará no Livro de Ocorrência de Obra todas as observações dignas de registro para controle da obra, devidamente assinadas pelo preposto da CONTRATADA.

12.6 Toda troca de informações e correspondências entre a CONTRATADA e CONTRATANTE, bem como todas as instruções da Fiscalização à CONTRATADA, devem ser por escrito, cabendo o seu registro no Livro de Ocorrências de Obra. Todos os expedientes escritos da CONTRATADA, após seu registro, serão encaminhados ao CONTRATANTE, para decisão, acompanhados de parecer da Fiscalização.

12.7 Compete à Fiscalização ter prévio conhecimento da ocorrência operacional das frentes e fases das obras e serviços, a fim de que seja obtido melhor rendimento, sem prejuízo da boa execução dos trabalhos.

12.8 A ocorrência de obstáculos e imprevistos durante a obra obrigará a CONTRATADA a fazer comunicação escrita dos fatos, cabendo à Fiscalização a decisão sobre as ocorrências.

12.9 A Fiscalização, constatando inoperância, desleixo, incapacidade, falta de exação ou ato desabonador, poderá determinar o afastamento do preposto ou de qualquer empregado da CONTRATADA, bem como de subempreiteiras e/ou subcontratadas.

12.10 Compete à Fiscalização, em conjunto com as demais áreas do CONTRATANTE, resolver as dúvidas e as questões expostas pela CONTRATADA, dando-lhes soluções rápidas e adequadas.

12.11 Qualquer erro ou imperícia na execução, constatada pela Fiscalização ou pela própria CONTRATADA, obrigando-a, à sua conta e risco, à correção, remoção e nova execução das partes impugnadas, mesmo que o erro resulte da insuficiência dos levantamentos e/ou projetos.

12.12 A inobservância ou desobediência às instruções e ordens da Fiscalização importará na aplicação das multas contratuais, relacionadas com o andamento das obras e serviços, e no desconto das faturas das despesas a que a CONTRATADA tenha dado causa, por ação ou omissão.

12.13 A Fiscalização poderá determinar a paralisação das obras e serviços, por razão relevante de ordem técnica, de segurança ou motivo de inobservância e/ou desobediência às suas ordens e instruções, cabendo à CONTRATADA, ressalvado o disposto no Edital e neste Caderno de Encargos, todos os ônus e encargos decorrentes da paralisação.

12.14 A determinação da paralisação, citada no item anterior, vigorará enquanto persistirem as razões da decisão, cabendo ao CONTRATANTE formalizar a sua suspensão.

12.15 No prazo de observação das obras e serviços, a CONTRATADA deverá executar, sob sua inteira responsabilidade, os trabalhos de reparos, consertos, reconstrução, retificação e restauração de defeitos ou falhas verificadas pela Fiscalização, após a emissão do Termo de Recebimento Provisório.

13. RESPONSABILIDADE

13.1 As despesas decorrentes de acidentes de trabalho, inclusive as relativas aos empregados de subempreiteiras e/ou SUBCONTRATADAS, não cobertas por seguro, correrão por conta da CONTRATADA.

13.2 Correrão por conta, responsabilidade e risco da CONTRATADA as consequências de:

- sua negligência, imperícia e/ou omissão;
- infiltração de qualquer espécie ou natureza;
- ato ilícito seu, de seus empregados ou de terceiros em tudo que se referir à obra;
- acidente de qualquer natureza, com materiais, equipamentos, empregados seus ou de terceiros, na obra ou em decorrência dela.

13.3 Ocorrendo incêndio ou qualquer sinistro na obra, de modo a atingir trabalhos a cargo da CONTRATADA, terá esta, independentemente da cobertura do seguro, um prazo máximo de 24 horas, a partir da notificação do CONTRATANTE, para dar início à reparação ou reconstrução das partes atingidas.

13.4 A CONTRATADA obriga-se a manter constante e permanente vigilância sobre os trabalhos executados, materiais e equipamentos, cabendo-lhe toda a responsabilidade, por quaisquer perdas e danos que eventualmente venham a ocorrer.

14. DA ELABORAÇÃO

O presente Projeto Básico foi elaborado pela Divisão Engenharia Arquitetura e Cálculo – DEAC em conformidade com as atribuições legais e regimentais, estando em consonância com as disposições legais e normativas aplicáveis, com o interesse e a conveniência da Administração e integra o procedimento interno.

DECLARAÇÃO DO SOLICITANTE
Declaro que este Projeto Básico está de acordo com as Leis nº 8.666/93, nº 5.194/66, nº 6.496/77, nº 8.078/90, nº 10.406/02, Resolução n.º 81/12 do Conselho Nacional do Ministério Público e às demais legislações e normas pertinentes. Manaus – AM, de de 2022. Luciana de S. Carvalho Agente Técnico – Engº. Civil CREA/AM 16.342-D Divisão de Engenharia Arquitetura e Cálculo - DEAC

APROVAÇÃO	
Despacho de Ciência. Manaus – AM, de de 2022. **Francisco Edinaldo Lira de Carvalho** Diretor – Geral	Despacho de Aprovação. ( ) Aprovado ( ) Não aprovado Manaus – AM, de de 2022. **Géber Mafra Rocha** Subprocurador-Geral de Justiça para Assuntos Administrativos

Documento assinado eletronicamente por **Luciana de Souza Carvalho**, **Agente Técnico - Engenheiro Civil**, em 21/07/2022, às 11:01, conforme art. 1º, III, "b", da Lei 11.419/2006.

A autenticidade do documento pode ser conferida no link http://sei.mpam.mp.br/sei/controlador_externo.php?acao=documento_conferir&id_orgao_acesso_externo=0 informando o código verificador **0767858** e o código CRC **98503133**.

1. ADMINISTRAÇÃO DA OBRA

1.1 - GENERALIDADES

O presente memorial tem por objetivo estabelecer as condições que nortearão o desenvolvimento dos serviços relativos à Reforma do Prédio Sede do Ministério Público de Estado do Amazonas no Município de Boca do Acre, além de fixar as obrigações e direitos e instruções de contrato.
Contendo as indicações dos locais de aplicação de cada serviço, a especificações dos materiais bem como as normas de execução dos serviços.

1.2 - RESUMO DO SERVIÇO

Consiste na Reforma do Prédio Sede do Ministério Público de Estado do Amazonas no Município de Boca do Acre tornando o prédio mais seguro e aprazível visualmente.

1.3 - OBRIGAÇÕES DA CONTRATADA

Para fiel observância do contrato e perfeita execução e acabamento dos serviços a CONTRATADA deverá manter no local pessoal técnico habilitado e obriga-se a prestar toda assistência técnica e administrativa, com a finalidade de imprimir aos trabalhos o ritmo necessário ao cumprimento dos prazos contratuais;
Para comunicação direta com a fiscalização a CONTRATADA deverá manter no local dos serviços um livro de ocorrências, que será atualizado diariamente pelo responsável dos serviços. Este deve ser preenchido manualmente com no mínimo as seguintes informações: 1) Nome e função de todos os funcionários e ou prestadores de serviços que estão no local; 2)Condições climáticas do dia com descrição de intensidade de chuva, horário do início e do fim da chuva; 3)Descrição sucinta dos serviços a serem realizados naquele dia; 4) Observações e 5) visto da fiscalização e do encarregado dos serviços. O Livro de ocorrências deve ser um caderno tipo brochura de capa dura e folhas numeradas com um termo de abertura inicial.
Para os serviços a CONTRATADA fornecerá e conservará no local dos serviços, todos os equipamentos mecânicos, ferramentas indispensáveis ao desenvolvimento dos trabalhos, os materiais necessários, os equipamentos de proteção individual e coletivos e mão-de-obra adequada à natureza dos serviços de modo a assegurar a formação de equipes homogêneas e idôneas, compostas de número suficiente de operários, mestres e encarregados, assegurando, assim, o progresso satisfatório dos serviços;
A CONTRATADA será responsável pela regularização dos serviços junto aos órgãos competentes, bem como pela diligência junto aos respectivos órgãos para a expedição de documentos referente à legalização da obra (Alvará, Licenças, Taxas, Estudos e Outros).
As especificações e referências de materiais que por ventura não sejam discriminados neste caderno de encargos serão apresentados posteriormente pela FISCALIZAÇÃO.

1.4 - CONSIDERAÇÕES PRELIMINARES

Os serviços não aprovados, ou que se apresentarem defeituosos durante sua execução, serão demolidos e reconstruídos por conta exclusiva da CONTRATADA;
Os materiais que não satisfizerem as especificações ou forem julgados inadequados serão removidos do canteiro de obras dentro de 48 (quarenta e oito) horas a contar da determinação do Engenheiro Fiscal;

1.4.1 - Corpo Técnico da Obra.

Ter no quadro de funcionários da empresa, no mínimo 01 (um) Encarregado de Obras que deverá estar presente diariamente durante toda a execução dos serviços, e ser responsável pelos serviços.

1.4.2 – Ferramentas/ EPI´s.

Serão obedecidas todas as recomendações, com relação à segurança do trabalho, contidas na Norma Regulamentadora:

Norma Regulamentadora Nº 06 – Equipamentos de Proteção Individual – EPI;
A empresa é obrigada a fornecer aos empregados, gratuitamente, os EPI adequados ao risco do trabalho, eles devem estar em perfeito estado de conservação e funcionamento, a fim de resguardar a saúde, a segurança e a integridade física dos trabalhadores. Todos os trabalhadores deve ter treinamento para o uso correto dos equipamentos, e estes ao ser entregues ao empregado através de protocolo formal, devem possuir o CA (Certificado de Aprovação) do MTE para que possam ser utilizados.
Norma Regulamentadora Nº 07 – Programas de Controle Médico de Saúde Ocupacional – PCMSO;
A Contratada deve apresentar o PCMSO, devidamente registrado e assinado por responsável legal em até 10 dias úteis do inicio das atividades no canteiro de obra.

Norma Regulamentadora Nº 09 – Programas de Prevenção de Riscos Ambientais – PPRA;
O PPRA – item 9.1.1 – estabelece a obrigatoriedade da elaboração e implementação, por parte de todos empregadores e instituições que admitam trabalhadores como empregados, do Programa de Prevenção de Riscos Ambientais (PPRA).

Norma Regulamentadora Nº 10 – Segurança em Instalações e Serviços em Eletricidade;
Todo o pessoal envolvido na realização dos serviços elétrico deve ter treinamento na NR-10, inclusive as pessoas que não estão envolvidas diretamente no serviço, mas também os que compartilham da mesma área de trabalho onde os serviços elétricos estão sendo desenvolvidos. Somente poderá trabalhar em instalações elétricas os trabalhadores que possuírem treinamento específico sobre os riscos decorrentes do emprego da energia elétrica e das principais medidas de prevenção de acidentes em instalações elétricas, de acordo com o estabelecido no Anexo III da NR-10 (Treinamento).

Norma Regulamentadora Nº 17 – Ergonomia;
A CONTRATADA deve estabelecer parâmetros de ergonomia e treinar seus funcionário na observação destes a fim de garantir a saúde, segurança e conforto do funcionário.

Norma Regulamentadora Nº 18 - Condições e Meio Ambiente de Trabalho na Indústria da Construção;
A CONTRATADA deve estabelecer diretrizes de ordem administrativa, de planejamento e de organização, que objetivam a realização de medidas de controle e sistemas preventivos de segurança nos processos, nas condições e no meio ambiente de trabalho na Indústria da Construção.

Norma Regulamentadora Nº 21 – Trabalho a Céu Aberto;
Durante a fase aberta da obra a CONTRATADA deve providenciar existência de abrigos, ainda que rústicos capazes de proteger os trabalhadores contra intempéries, sendo eles quaisquer condições climáticas que estejam mais intensas; vento forte, chuva torrencial, tempestade, furacão, seca, vendaval etc.

Norma Regulamentadora Nº 23 – Proteção Contra Incêndios;
Visando á prevenção da saúde e integridade física dos trabalhadores e a CONTRATADA deve realizar treinamento com seu pessoal e colocar a disposição no canteiro de obras equipamentos necessários para o combate a incêndio em um eventual sinistro.

Norma Regulamentadora Nº 24 – Condições Sanitárias e de Conforto nos Locais de Trabalho;
A CONTRADADA deve providenciar condições sanitárias e de conforto como instalações sanitárias, vestiários, refeitórios e cozinhas compatíveis com as regulamentações existentes.

Norma Regulamentadora Nº 25 – Resíduos Industriais;
Refere-se a medidas preventivas relacionadas a resíduos industriais no que diz respeito ao destino final do mesmo.

A NR-25 destaca que é proibido o lançamento ou a liberação nos ambientes de trabalho de quaisquer contaminantes gasosos sob a forma de matéria ou energia, direta ou indiretamente, de forma a serem ultrapassados os limites de tolerância estabelecidos pela norma NR-15.

Norma Regulamentadora Nº 26 – Sinalização de Segurança;
A CONTRATADA deve providenciar segundo a norma regulamentadora Nº26 as áreas de trabalho e seus respectivos e riscos, identificando os equipamentos de segurança e delimitando-as.

Norma Regulamentadora Nº 35 – Trabalho em Altura;
A CONTRATADA deve estabelecer os requisitos mínimos e as medidas de proteção para o trabalho em altura, envolvendo o planejamento, a organização e a execução, de forma a garantir a segurança e a saúde dos trabalhadores envolvidos direta ou indiretamente com esta atividade. O treinamento ou curso da NR-35 tem validade de dois anos, sendo necessária a comprovação dos trabalhadores quanto ao curso desta norma.
Haverá particular atenção para o cumprimento das exigências de proteger as partes móveis dos equipamentos e de evitar que as ferramentas manuais sejam abandonadas sobre passagens, escadas, andaimes e superfícies de trabalho, bem como para o respeito ao dispositivo que proíbe a ligação de mais de uma ferramenta elétrica na mesma tomada de corrente.
As ferramentas e equipamentos de uso no canteiro de obras serão dimensionados, especificados e fornecidos pela

CONTRATADA, de acordo com o seu plano de execução de construção, observadas as especificações estabelecidas.
Todos os materiais a serem empregados na obra deverão ser novos, comprovadamente de primeira qualidade, e estarem de acordo com as especificações.
A FISCALIZAÇÃO poderá solicitar à CONTRATADA a apresentação de informações, por escrito, dos locais de origem dos materiais ou de certificados de ensaios relativos aos mesmos. Os ensaios e as verificações serão providenciados pela CONTRATADA, sem ônus para o MPE/AM.
A CONTRATADA deverá submeter à aprovação da FISCALIZAÇÃO amostras dos materiais a serem empregados e, cada lote ou partida de material será confrontado com a respectiva amostra, previamente aprovada pela FISCALIZAÇÃO. Depois de autenticadas pela FISCALIZAÇÃO e pela CONTRATADA, as amostras serão conservadas no canteiro de obras até o final dos trabalhos de forma a facultar, a qualquer tempo, a verificação de sua perfeita correspondência com os materiais fornecidos ou já empregados.
Os materiais que não atenderem às especificações não poderão ser estocados no canteiro de obras. Caberá à CONTRATADA prover a obra de toda a segurança necessária aos seus funcionários, que sejam no tocante à Proteção Individual e Coletiva, por meio do uso dos EPI´s/EPC, como também na eliminação das condições inseguras com instalações apropriadas para execução dos serviços. Além disso, também fica a cargo da CONTRATADA a responsabilidade sobre as condições de higiene no canteiro de obra conforme as Normas Regulamentadoras estabelecem.
A proteção individual e coletiva constitui condição básica para início de qualquer obra, portanto será obrigatório a todos os funcionários da CONTRATADA o uso de botas, capacetes, uniformes, luvas, crachás de identificação e outros equipamentos de segurança pertinentes à atividade desenvolvida conforme indicado nas Normas Regulamentadoras.

1.1. Administração Local

Definição:
Consiste na alocação da mão de obra, que administrará a obra e ou serviço.

1.2. Alimentação, Transporte, EPI's e Ferramental

I) CONTEÚDO DO SERVIÇO:
A CONTRATADA deverá considerar todos os custos com transporte e EPI's do pessoal da obra e ferramentas de uso geral durante o tempo necessário para execução dos serviços.

II) PROCEDIMENTO EXECUTIVO:
A CONTRATADA deverá tomar imediatamente após a assinatura do contrato, as providências necessárias para que no inicio dos serviços todas os materiais no que dizem respeito a ferramental, fardamento e disponibilidade de pessoal no horário já estejam providenciados.

III) APLICAÇÃO:
Durante toda a execução do contrato.

1.3. Mobilização de Demobilização

Mobilização
Conjunto de providências a serem adotadas visando-se o início das obras. Incluem-se nesse serviço a localização, o preparo e a disponibilização, no local da obra, de todos os equipamentos, mão-de-obra, materiais e instalações necessários à execução dos serviços contratados.

Desmobilização
Consiste na desmontagem e retirada de todas as estruturas, construções e equipamentos do canteiro de obras. Estão incluídos a desmobilização do pessoal, bem como limpeza geral e reconstituição da área à sua situação original.

2. INFRAESTRUTURA DO CANTEIRO

Refere-se às instalações provisórias que compõem as áreas de vivência (refeitório, vestiário, área de lazer,

alojamentos e banheiros) destinadas a suprir as necessidades básicas humanas de alimentação, higiene, descanso, lazer e convivência, devendo ficar fisicamente separadas das áreas laborais, para melhor produção e condições de trabalho dos profissionais ativos na obra supracitada.

2.1. 00010775 - LOCACAO DE CONTAINER 2,30 X 6,00 M, ALT. 2,50 M, COM 1 SANITARIO, PARA ESCRITORIO, COMPLETO, SEM DIVISORIAS INTERNAS (MES)

I) CONTEÚDO DO SERVIÇO:
Consideram-se material, mão-de-obra e equipamentos para montagem/desmontagem do container.

II) PROCEDIMENTO EXECUTIVO:
A CONTRATADA providenciará a locação de contêiner para o canteiro de obras.

III) APLICAÇÃO:
No canteiro de obra.

2.2. 00010778 - LOCACAO DE CONTAINER 2,30 X 6,00 M, ALT. 2,50 M, PARA SANITARIO, COM 4 BACIAS, 8 CHUVEIROS,1 LAVATORIO E 1 MICTORIO (MES)

I) CONTEÚDO DO SERVIÇO:
Considerar o serviço de locação de um container onde funcionará as instalações sanitárias necessárias as atividades da obra, incluído instalações elétricas provisórias.
II) PROCEDIMENTO EXECUTIVO:
Será composta da seguinte forma:
Área destinada as instalações sanitárias com pelo menos quatro posições para vaso sanitário individualizados, 8 posições para instalação de chuveiros um lavatório e 1 mictório. As instalações apenas serão desmontadas ao término da obra.
III) APLICAÇÃO:
Em local a ser definido juntamente com a fiscalização.

2.3. 012158 - ALUGUEL MENSAL CONTAINER-ALMOXARIFADO-6,0x2,4m (MES)

I) Conteúdo do Serviço:
A CONTRATADA deverá manter no local do serviço um abrigo provisório metálico pré-fabricado, onde funcionará o almoxarifado, e servirá de ponto de armazenamento dos principais equipamentos e materiais da CONTRATADA durante a realização do serviço.

II) Procedimento executivo:
A contratada disporá em local indicado pela fiscalização um abrigo provisório metálico para uso como almoxarifado da obra e ponto de armazenamento dos principais equipamentos e materiais. Este abrigo deve conter elementos adequados (prateleiras, pallets, etc) para devido armazenamento dos insumos e subsequente administração por responsável.

III) Aplicação:
Durante toda realização do serviço.

3. DEMOLIÇÃO

Definição:
Consiste a demolições, retiradas e remoções dos materiais indicados em projeto e ou pela fiscalização.

3.1. 022413 - REMOÇÃO E RASPAGEM DE PINTURA (M2)

I) CONTEÚDO DO SERVIÇO:
Considera material e mão-de-obra para lixar a superfície e pintura de parede internas com látex acrílico.

II) PROCEDIMENTO EXECUTIVO:
1) A superfície deve estar firme, coesa, limpa, seca e isenta de gordura, graxa ou mofo. Aplicar sobre o reboco

selador e aguardar a cura e secagem por no mínimo 10 dias. Concreto, gesso ou tijolos cerâmicos aplicar previamente fundo preparador.
2) Após 48 horas de secagem em clima quente e seco iniciar os procedimentos para aplicação de tinta acrílica.

III) APLICAÇÃO:
Por se tratar de um serviço interno e externo , este não deve ser iniciado se o clima não estiver favorável;

3.2. 022902 - REMOCAO COBERTURA EM TELHAS FIBROC. INC. MADEIRAMENTO (M2)

I) CONTEÚDO DO SERVIÇO:
Considera material e mão-de-obra para destacamento e retirada de telhas de fibrocimento.

II) PROCEDIMENTO EXECUTIVO:
Tendo avaliado os pontos de atuação, o corpo profissional encarregado deve atentar-se aos elementos que garantam sua segurança durante o processo, além de estarem munidos dos equipamentos que se fizerem necessários para execução do serviço (martelos, alicates, pé-de-cabra, etc). A remoção das telhas deve ser minucioso, afim de extrair todos os elementos componentes da mesma, ao mesmo tempo sem danificar a estrutura da cobertura remanescente.

III) APLICAÇÃO:
Trata-se de um trabalho em altura e os profissionais encarregados devem ser devidamente treinados e seguir os conformes segundo à NR 35.

3.3. COMP-318686 - Remoção de chapas em ACM de estrutura metálica com reaproveitamento. (m²)

I) CONTEÚDO DO SERVIÇO:
Considera material e mão-de-obra para destacamento e retirada de chapas de ACM.

II) PROCEDIMENTO EXECUTIVO:
Tendo avaliado os pontos de atuação, o corpo profissional encarregado deve atentar-se aos elementos que garantam sua segurança durante o processo, além de estarem munidos dos equipamentos que se fizerem necessários para execução do serviço (martelos, alicates, pé-de-cabra, etc). A remoção das chapas deve ser minucioso, afim de extrair todos os elementos componentes da mesma, ao mesmo tempo sem danificar a estrutura da fachada remanescente.

III) APLICAÇÃO:
Trata-se de um trabalho em altura e os profissionais encarregados devem ser devidamente treinados e seguir os conformes segundo à NR 35.

3.4. S11390 - Demolição de divisórias tipo naval (m2)

I) CONTEÚDO DO SERVIÇO:
Considera-se a locação de mão de obra treinada que irá demolir e transportar todo o material ou marcado para ser removido para fora do local do serviço.

II) PROCEDIMENTO EXECUTIVO:
As demolições ocorrerão conforme prancha de demolição e ainda sobre orientação da fiscalização, todas as demolições devem ser precedidas de preparação da área e do objeto a ser demolido, com a retirada de redes elétricas e ou hidro sanitárias se houverem, remoções de móveis ou qualquer outro objeto que possa vir a atrapalhar o ser danificado durante o processo de demolição.

III) APLICAÇÃO:
Conforme planta de demolição e orientação da fiscalização.

3.5. 023212 - REMOCAO E RETIRADA DE PORTA DE MADEIRA DO AUDITÓRIO (1,50X2,10m) (UN)

I) CONTEÚDO DO SERVIÇO
Execução da remoção de todas as esquadrias portas madeiras .

II) PROCEDIMENTO EXECUTIVO
Deverão ser tomadas medidas adequadas para proteção contra danos aos operários, aos transeuntes e observadas as prescrições da Norma Regulamentadora NR 18 - Condições de Trabalho na Indústria da Construção (MTb).
Uso de mão-de-obra habilitada e ferramental adequado.
Uso obrigatório de Equipamento de Proteção Individual (EPI).
Remover todas as portas de madeira, carregar, transportar e descarregar o entulho em local apropriado e licenciado ambientalmente para esta atividade.
Objetos pesados ou volumosos devem ser removidos mediante o emprego de dispositivos mecânicos, ficando proibido o lançamento em queda livre de qualquer material.

III)APLICAÇÃO
Todas as portas de madeira.

3.6. S97621S - Demolição de alvenaria de bloco furado, de forma manual, com reaproveitamento. af_12/2017 (m3)

I) CONTEÚDO DO SERVIÇO
Execução da demolição de alvenarias de tijolos furados conforme projeto arquitetônico.

II) PROCEDIMENTO EXECUTIVO
Deverão ser tomadas medidas adequadas para proteção contra danos aos operários, aos transeuntes e observadas as prescrições da Norma Regulamentadora NR 18 - Condições de Trabalho na Indústria da Construção (MTb). Uso de mão-de-obra habilitada e ferramental adequado. Uso obrigatório de Equipamento de Proteção Individual (EPI).

Demolir as alvenarias apontadas no projeto, carregar, transportar e descarregar o entulho em local apropriado e licenciado ambientalmente para esta atividade.

Objetos pesados ou volumosos devem ser removidos mediante o emprego de dispositivos mecânicos, ficando proibido o lançamento em queda livre de qualquer material.

III)APLICAÇÃO

Na parede da porta do auditório.

4. COBERTURA

Os sistemas de cobertura são os conjuntos de elementos e componentes dispostos no topo da edificação. É a eles que se refere a quinta parte da Norma de Desempenho (ABNT NBR 15.575-5:2013). Os sistemas de cobertura agregam lajes, telhados, forros e outros elementos como calhas e rufos. Têm como função assegurar estanqueidade às águas pluviais, protegendo os demais sistemas da edificação contra a deterioração por agentes naturais, além de contribuir para melhor conforto termoacústico do edifício. As coberturas devem, ainda, ter suporte mínimo de cargas - considerando a sobrecarga de equipamentos -, resistência à ação do vento e ao fogo.

4.1. S09918 - Telhamento com telha de alumínio dupla, trapezoidal, tipo sanduíche 0,6mm pré pintada em duas faces, com isolamento de espuma rígida de poliuretano 30mm pintada (m2)

I) CONTEÚDO
A cobertura deverá ser executada em telhas metálica termoacústica com enchimento em poliuretano conforme as recomendações da norma brasileira e nas dimensões e formas indicadas no projeto. As telhas serão apoiadas sobre as faces das terças, formando uma superfície de contato com a largura mínima de 4 cm. As telhas serão fixadas às terças através de elementos de fixação especificados pelo fabricante. A distância entre terças variará em função do comprimento das telhas. Cuidados especiais deverão ser tomados no transporte, armazenamento das telhas e peças complementares e durante a montagem do telhado. As telhas deverão ser manuseadas individualmente e não sofrer esforços de torção. Durante a montagem e manutenção, não pisar diretamente sobre as telhas. O caminhamento deverá ser feito sobre tábuas, que se apoiem nas terças. Uso de mão-de-obra habilitada. Uso obrigatório de Equipamento de Proteção Individual (EPI).

II) PROCEDIMENTO EXECUTIVO

A montagem das telhas deverá ser feita por faixas, no sentido do beiral para a cumeeira e no sentido contrário dos ventos predominantes da região. As telhas deverão ser assentadas sobre terças, cujas faces de contato deverão situar-se em um mesmo plano.
As telhas serão fixadas nos apoios, nas suas extremidades. As terças deverão ser paralelas entre si. Caso a cobertura seja fora do esquadro, deverá ser colocada a primeira telha perpendicularmente as terças, acertando o beiral lateral com o corte diagonal das telhas na primeira faixa. Em telhados de duas águas com arremate em cumeeira, deverão ser montadas as faixas opostas simultaneamente a fim de possibilitar o perfeito encaixe das peças.

III) APLICAÇÃO
Conforme projeto de cobertura.

4.2. 100014 - ESTRUTURA ACO PERFIL METALICO P/COBERTURA-VAO 22m(22,153kg/m2) (M2)

I) CONTEÚDO
Execução de estrutura para cobertura, constituída de elementos metálicos tubulares, perfilados e/ou treliçados, definidos e dimensionados de acordo com as necessidades estruturais.
A execução da estrutura deverá obedecer aos desenhos do projeto estrutural e às especificações dos insumos utilizados. Uso de mão-de-obra especializada. Uso obrigatório de Equipamento de Proteção Individual (EPI).

II) PROCEDIMENTO EXECUTIVO
A concepção estrutural baseia-se em uma cobertura formada por pórticos treliçados, modulados e com apoio central. Sobre os pórticos de cobertura serão apoiadas as longarinas de aço, denominadas de terças de cobertura, sobre as quais serão afixadas as telhas de cobertura. Os sistemas de contraventamento e estabilização do conjunto estrutural dos pórticos serão compostos de elementos metálicos perfilados.
Toda esta estrutura composta de treliças, terçamento e demais acessórios de contraventamento e estabilização, transmitirão seus esforços diretamente para as colunas do prédio existente.
Para fins de recebimento, a unidade de medição é o metro quadrado.
NORMAS TÉCNICAS
ABNT NBR 8800/2008 - Cálculo e Execução de Estruturas Metálicas de Edifícios;
ABNT NBR 14762/2010 Dimensionamentos de estruturas de aço constituídas por perfis formados a frio;

III) APLICAÇÃO
Conforme projeto de cobertura

4.3. S09433 - Rufo em chapa aço galvanizado nº24 com desenvolvimento 16cm (m)

I) CONTEÚDO
Elemento em chapa de aço galvanizado utilizado no arremate dos encontros do telhado com o paramento vertical paralelo à extremidade superior da telha.
As peças devem fazer paralelismo com a inclinação da coberta e distar das telhas, no máximo, de 5cm.
Uso de mão-de-obra habilitada.
Uso obrigatório de Equipamento de Proteção Individual (EPI).

II) PROCEDIMENTO EXECUTIVO
Em toda concordância de telhado com parede, a 5cm do plano da telha em metálica, fixar-se-á, através de um caibro, uma tábua em madeira de 25cm de largura como guia para execução do rufo. O rufo será engastado em rasgo na parede e sobre ele será realizada a impermeabilização.
ABNT NBR 6118:2014 Projeto de estruturas de concreto – Procedimento.

III) APLICAÇÃO
Conforme projeto de cobertura.

4.4. 94229 - CALHA EM CHAPA DE AÇO GALVANIZADO NÚMERO 24, DESENVOLVIMENTO DE 100 CM, INCLUSO TRANSPORTE VERTICAL. AF_07/2019 (M)

I) CONTEÚDO
Consiste na instalação de calha de chapa metálica galvanizada na terminação do painel do telhado ou no encontro de duas águas de telhado.

II) PROCEDIMENTO EXECUTIVO

As telhas de beiral deverão ter cobrimento mínimo de 8 cm sobre a calha afim de evitar infiltrações por retorno da água.
Deverá ser executada antes da cobertura tendo o caimento de no mínimo 1,0% com a sobreposição das emendas no sentido do caimento. As emendas deverão ser impermeabilizadas.
Uso de mão-de-obra habilitada.
Uso obrigatório de Equipamento de Proteção Individual (EPI).

III) APLICAÇÃO
Conforme projeto de Cobertura

4.5. 91790 - (COMPOSIÇÃO REPRESENTATIVA) DO SERVIÇO DE INSTALAÇÃO DE TUBOS DE PVC, SÉRIE R, ÁGUA PLUVIAL, DN 100 MM (INSTALADO EM RAMAL DE ENCAMINHAMENTO, OU CONDUTORES VERTICAIS), INCLUSIVE CONEXÕES, CORTES E FIXAÇÕES, PARA PRÉDIOS. AF_10/2015 (M)

I) CONTEÚDO DO SERVIÇO:
1) Considera material e mão-de-obra para fornecimento e montagem de tubos de esgoto sanitário em PVC rígido destinado a esgoto sanitário.

II) PROCEDIMENTO EXECUTIVO:
A CONTRATADA deve fornecer e montar toda a rede do esgoto sanitário conforme projeto.
A canalização e as peças serão responsáveis pela coleta das descargas nos pontos de utilização (pias, lavatórios e outros) e condução dos efluentes até as caixas, ralos, sifões e demais desconectores

III) APLICAÇÃO:
Conforme projeto sanitário.

5. PAREDES E PAINÉIS

Compreende o fornecimento e a execução dos serviços referentes à instalação de paredes em alvenarias, divisórias e de todo e qualquer tipo de material, para executar fechamento de ambientes, conforme especificações e coordenadas do Projeto.

5.1. 090923 - DIVISORIA GESSO ACART. C/ 2 PAINES E=12,5 C/ ISOLAMENTO (M2)

I) CONTEÚDO DO SERVIÇO:
Consideram-se material e mão-de-obra para marcação e execução de divisórias em gesso acartonado.

II) PROCEDIMENTO EXECUTIVO:
Executar a marcação da modulação das divisórias, fixação das guias e instalação dos montantes, atentando-se aos elementos fixadores. É imprescindível seguir os documentos normativos relativos.
Em caso de extensões acima do nível de atuação, os elementos de segurança para trabalho em altura devem ser respeitados.

III) APLICAÇÃO:
Conforme indicado no Projeto Arquitetônico.

5.2. COMP-835743 - Estrutura metálica de suporte para ACM (m²)

I) CONTEÚDO
Execução de estrutura para receber ACM, constituída de elementos metálicos tubulares, perfilados e/ou treliçados, definidos e dimensionados de acordo com as necessidades estruturais.
A execução da estrutura deverá usar de mão-de-obra especializada. Uso obrigatório de Equipamento de Proteção Individual (EPI).

II) PROCEDIMENTO EXECUTIVO
A concepção estrutural baseia-se em suporte treliçados e modulados para sustentação do ACM. Os sistemas de contraventamento e estabilização do conjunto estrutural serão compostos de elementos metálicos perfilados.
Para fins de recebimento, a unidade de medição é o metro quadrado.
NORMAS TÉCNICAS
ABNT NBR 8800/2008 - Cálculo e Execução de Estruturas Metálicas de Edifícios;

ABNT NBR 14762/2010 Dimensionamentos de estruturas de aço constituídas por perfis formados a frio;

III) APLICAÇÃO
Conforme projeto de cobertura

5.3. CP-3330-S11099 - Revestimento metálico em alumínio composto (Alucobond ou similar) dobrado, e=0,3mm, 1,25x1,00m, exclusive estrutura metálica - fornecimento e montagem (m2)

I) CONTEÚDO DO SERVIÇO:
Consideram-se material e mão-de-obra especializada para colocação dos painéis, inclusive sistema de fixação.

II) PROCEDIMENTO EXECUTIVO:
O procedimento de execução do revestimento em painéis de alumínio composto deve seguir as orientações de instalação do fabricante. Uso de mão-de-obra
habilitada.
a) Definir a posição da placa - horizontal ou vertical -, para evitar a diferença de tonalidade na fachada;
b) Nunca instalar painéis de alumínio composto diretamente sobre outros metais. Na interface da subestrutura de alumínio com a estrutura principal metálica deverá ser aplicado material isolante;
c) A subestrutura metálica deve ter perfis de alumínio de viga “U” de 2”;
d) A liga de alumínio dos perfis utilizados na subestrutura deve ser do tipo destinado à construção civil;
e) As cantoneiras precisam ter pelo menos 1,5 milímetro de espessura, pois com medidas menores dificilmente suportarão o peso de um painel de 2,5 metros;
f) A utilização de fita VHB requer mão-de-obra especializada para garantir a aderência do material.

III) APLICAÇÃO:
Nas fachadas da edificação conforme Projeto Arquitetônico.

6. REVESTIMENTOS

Na construção civil, o revestimento é a camada externa que cobre a alvenaria para dar-lhe acabamento e aspecto visual agradável. O revestimento pode ser formados por diferentes camada e diferentes tipos de material.
O revestimento tradicional de argamassa se compõe de três camadas:
Chapisco - camada inicial para aumentar a aderência ao substrato.
Emboço - camada intermediária que ajuda a cobrir as irregularidades do substrato.
Reboco - camada final de acabamento.
Atualmente, existem argamassas pré-misturadas que permitem a diminuição do número de camadas.
Já os revestimentos do tipo cerâmico, além de proporcionar acabamento e aspecto visual agradáveis também proporciona outras características ao elementos de separação de ambiente, como isolamento térmico acústico, estanqueidade à água e gases entre outras funções.
Existem também novos tipos de revestimentos que além das funções estéticas também proporcionam características especiais com segurança ao fogo, grande resistência e outras.

6.1. 170274 - PISO 9,5X9,5CM ESMT.BRIL BORDA BOLD ARQUITETO PORTOBELLO (M2)

I) CONTEÚDO DO SERVIÇO:
Considera material e mão-de-obra para preparo e aplicação da argamassa e assentamento de cerâmica e rejuntamento das peças.
Considerou-se 10% de perda das pastilhas.

II) PROCEDIMENTO EXECUTIVO:
Certificar-se que a superfície está limpa, regularizada e aprumada.
Adicionar água à argamassa colante, na proporção indicada pelo fabricante, amassando-a até se tornar homogênea. Deixar em repouso por cerca de 15 minutos e tornar a amassá-la, sem novo acréscimo de água, antes de aplicá-la, o que deverá ocorrer antes de decorridas cerca de 2 h do seu preparo.
Espalhar a argamassa pronta, com a desempenadeira metálica, do lado liso, distribuindo bem a pasta sobre uma área não superior a 1 m².
A seguir, passar a desempenadeira metálica com o lado dentado sobre a camada (de 3 mm a 4 mm), formando os sulcos que facilitaram a fixação e aprumo das peças cerâmicas.
Assentar as peças cerâmicas (que devem estar secas), de baixo para cima, sempre pressionando com a mão ou batendo levemente com um martelo de borracha.

O rejuntamento pode ser executado 12 h após o assentamento. Antes, deve-se retirar os excessos de argamassa colante e fazer uma verificação, por meio de percussão com instrumento não contundente, se não existem peças apresentando som cavo.
Rejuntamento
Quando o assentamento das pastilhas estiverem concluído e após o tempo de espera da secagem da argamassa de assentamento, limpar as juntas com escova de piaçava para uma aderência perfeita.
Molhar as juntas com uma broxa para melhor aderência e cura.
Aplicar a argamassa com desempenadeira de borracha.
Pressionar até que as juntas fiquem completamente cheias.
Após a aplicação, conserve o rejuntamento úmido.

III) APLICAÇÃO:
Conforme indicado no projeto arquitetônico.

7. ESQUADRIAS

As esquadrias são utilizadas na construção civil como elemento de fechamento de vãos, principalmente através das janelas, portas e venezianas. Estes componentes da edificação asseguram a proteção quando a penetração de intrusos, da luz natural e da água. Com a sua evolução, as esquadrias deixaram apenas de proteger e adquiriram também o lugar de decoração de fachadas. As esquadrias devem atender as especificações e detalhes estabelecidos em normas técnicas, as exigências do usuário, adequadas à composição arquitetônica quanto a sua utilização, dimensão, forma, textura, cor e desempenho.

Considerando as questões de desempenho (ABCIC, 1991), as esquadrias devem possuir condições principais de:

a) estanqueidade ao ar: característica de proteção dos ambientes interiores da edificação, contra infiltrações de ar que possam causar prejuízo ao conforto do usuário e/ ou gastos adicionais de energia a climatização do ambiente, tanto no calor como no frio;
b) estanqueidade à água: característica de proteção dos ambientes interiores da edificação, contra infiltrações de água provenientes de chuvas, acompanhadas ou não de ventos;
c) resistência a cargas: característica em suportar pressões de vento estabelecidas nas normas técnicas e que têm de ser compatibilizadas pelo projetista, segundo o seu local de uso;
d) resistência à operação de manuseio: característica em suportar os esforços provenientes de operações e manuseio prescrita nas normas;
e) comportamento acústico: característica em atenuar, quando fechadas, os sons provenientes de ambientes externos, compatibilizado com as condições de uso e as normas técnicas.

7.1. 100675 - KIT DE PORTA-PRONTA DE MADEIRA EM ACABAMENTO MELAMÍNICO BRANCO, FOLHA LEVE OU MÉDIA, 90X210, EXCLUSIVE FECHADURA, FIXAÇÃO COM PREENCHIMENTO TOTAL DE ESPUMA EXPANSIVA - FORNECIMENTO E INSTALAÇÃO. AF_12/2019 (UN)

I) CONTEÚDO DO SERVIÇO:
Fornecimento e montagem de PORTA-PRONTA DE MADEIRA EM ACABAMENTO MELAMÍNICO BRANCO, FOLHA LEVE OU MÉDIA, 90X210, EXCLUSIVE FECHADURA, FIXAÇÃO COM PREENCHIMENTO TOTAL DE ESPUMA EXPANSIVA;

II) PROCEDIMENTO EXECUTIVO:
Sua fixação deve ser feita cuidadosamente, a fim de garantir pleno funcionamento e prevenir defeitos. Todos os materiais compostos no Kit devem ser devidamente utilizados. Acabamento do serviço deve levar em consideração elementos anexos.

III) APLICAÇÃO:
Indicado em projeto arquitetônico.

7.2. 91306 - FECHADURA DE EMBUTIR PARA PORTAS INTERNAS, COMPLETA, ACABAMENTO PADRÃO MÉDIO, COM EXECUÇÃO DE FURO - FORNECIMENTO E INSTALAÇÃO. AF_12/2019 (UN)

I) CONTEÚDO DO SERVIÇO:
Fornecimento e montagem de fechadura de embutir para portas internas;

II) PROCEDIMENTO EXECUTIVO:
1) Montar e fixar a fechadura;
2) Acertar o prumo e o nível da peça.
3) Com a peça devidamente calçada, com nível e prumo conferidos, iniciar a fixação;

III) APLICAÇÃO:
Nas portas das novas promotorias.

IV) ESPECIFICAÇÕES
Fechadura com espelho e braço em alavanca em aço polido. Marca de referência: PADO, PAPAIZ.

7.3. 102183 - PORTA PIVOTANTE DE VIDRO TEMPERADO, 2 FOLHAS DE 90X210 CM, ESPESSURA DE 10MM, INCLUSIVE ACESSÓRIOS. AF_01/2021 (UN)

I) CONTEÚDO DO SERVIÇO: Material e mão-de-obra para a instalação da porta, incluindo: Vidro temperado (cor: fume / espessura: 10,00 mm / textura: LISA), Trinco inferior, Fechadura central com cilindros, Dobradiças, Mola hidráulica, Puxadores, suporte de centro, cantos e outros materiais necessário a perfeita execução.

II) PROCEDIMENTO EXECUTIVO:
1) Os vidros a serem empregados nas obras não devem apresentar bolhas, lentes, ondulações, ranhuras ou outros defeitos; 2) Assentamento com ferragens cromadas, conforme recomendações dos fabricantes;
3) As chapas de vidro devem sempre ser manipuladas de maneira a não entrar em contato com materiais duros que venham a produzir defeitos em suas superfícies ou bordas;
4) Para colocações auto-portantes, recomenda-se as seguintes distâncias entre os bordos e as chapas de vidro: a) entre portas, 2 mm; b) entre porta e vidro fixo, 3mm; c) entre porta e bandeira, 3 mm; d) entre porta e piso, 7mm; e) entre chapas fixas, 1,5mm.

III) APLICAÇÃO: Conforme indicações do Projeto Arquitetônico.

7.4. COMP-967096 - FECHAMENTO PORTARIA VIDRO BLINDEX 10mm PIVOTANTE COM PORTA PARA PNE (m2)

I) Conteúdo do serviço
Fornecimento de material, mão de obra e equipamentos para fechamento em vidro.

II) Procedimento Executivo
A estrutura deverá estar alinhada e devidamente fixada com materiais apropriados.
Vedação de acabamento deve ser bem aplicado.

III) Local de Aplicação
Conforme indicado no projeto.

7.5. CP-6048-74136/003 - PORTA DE AÇO CHAPA 24, DE ENROLAR, RAIADA TRANSVISION, LARGA COM ACABAMENTO EM PINTURA ELETROSTÁTICA AUTOMÁTICA (M2)

I) Conteúdo do serviço
Fornecimento de material, mão de obra e equipamentos para realizar o fechamento com porta de enrolar automática.

II) Procedimento Executivo
1) Porta de enrolar feita em lâminas de aço galvanizado transvision, Eixo em aço carbono, trilhos laterais, sistema de engrenagem e soleira;
2) Sistema automatizado composto por motor, central receptora, controle remoto;
3) A estrutura deverá estar alinhada a fachada de vidro.

III) Local de Aplicação
Na recepção do prédio, conforme o projeto.

7.6. 023310 - FORNECIMENTO E COLOCACAO GRADES DE FERRO EM JANELAS (M2)

GRADE DE FERRO DE PROTEÇÃO (M2)
I) CONTEÚDO DO SERVIÇO:

Fabricação e instalação de grades de ferro soldadas, padrão MPE/AM, incluindo o fornecimento dos perfis e barras.
II) PROCEDIMENTO EXECUTIVO:
1) Os Perfis e barras devem ser cortados conforme dimensões de projeto;
2) Depois de cortado os perfis devem ser montados conforme desenho, todas as grades deverão estar alinhadas e em esquadro;
3) Após montada e ponteada as grades terão todos os elementos fixados por solda de forma integral não deixando falhas nos cordões de solda.
4) Bater os pontos de solda e eliminar todas as rebarbas dos perfis e barras.
III) APLICAÇÃO:
Em todas as portas e janelas da edificação

8. PAVIMENTAÇÃO

Definição:
Pavimento é todo serviço e/ou revestimento, aplicado sobre o terreno natural, constituído por materiais capazes de resistir ao trânsito constante de pessoas, animais e veículos.

8.1. 94994 - EXECUÇÃO DE PASSEIO (CALÇADA) OU PISO DE CONCRETO COM CONCRETO MOLDADO IN LOCO, FEITO EM OBRA, ACABAMENTO CONVENCIONAL, ESPESSURA 8 CM, ARMADO. AF_07/2016 (M2)

I) CONTEÚDO DO SERVIÇO:
1) Considera material e mão-de-obra para preparo, aplicação e regularização da argamassa.

II) PROCEDIMENTO EXECUTIVO:
1) A superfície deve ser dividida em painéis, formando quadriculados de 2m a 2,5 m, formando antes com ripas ou, se for executado junto com o lastro, com sarrafos.
2) Prever nos pisos externos, uma declividade de no mínimo 1% para o escoamento de água.
3) A argamassa deve ser lançada sobre a base ou lastro previamente molhado por 24 horas, porém sem água livre quando iniciada.
4) A superfície final deve ser desempenada simultaneamente ao endurecimento da argamassa.
5) As juntas devem ficar aparentes, lixando quaisquer irregularidades.

III) APLICAÇÃO:
Calçada em torno do prédio.

9. PINTURA

Definição:
Pintura refere-se genericamente à técnica de aplicar pigmento em forma pastosa, líquida ou em pó a uma superfície, a fim de colori-la, atribuindo-lhe matizes, tons e texturas.

9.1. 88485 - APLICAÇÃO DE FUNDO SELADOR ACRÍLICO EM PAREDES, UMA DEMÃO. AF_06/2014 (M2)

I) CONTEÚDO DO SERVIÇO:
Considera material e mão-de-obra para aplicação de fundo selador.

II) PROCEDIMENTO EXECUTIVO:
A superfície deve estar firme, coesa, limpa, seca e isenta de gordura, graxa ou mofo. Aplicar sobre o reboco selador e aguardar a cura e secagem por no mínimo 30 dias. Concreto, gesso ou tijolos cerâmicos aplicar previamente fundo preparador. Aplicar com rolo de lã. Intervalo entre as demãos 4 horas.

III) APLICAÇÃO:
Todas as paredes a serem pintadas.

9.2. 88484 - APLICAÇÃO DE FUNDO SELADOR ACRÍLICO EM TETO, UMA DEMÃO. AF_06/2014 (M2)

I) CONTEÚDO DO SERVIÇO:
Considera material e mão-de-obra para aplicação de fundo selador.

II) PROCEDIMENTO EXECUTIVO:
A superfície deve estar firme, coesa, limpa, seca e isenta de gordura, graxa ou mofo. Aplicar sobre o reboco selador e aguardar a cura e secagem por no mínimo 30 dias. Concreto, gesso ou tijolos cerâmicos aplicar previamente fundo preparador. Aplicar com rolo de lã. Intervalo entre as demãos 4 horas.

III) APLICAÇÃO:
Todo o teto a ser pintado.

9.3. 88489 - APLICAÇÃO MANUAL DE PINTURA COM TINTA LÁTEX ACRÍLICA EM PAREDES, DUAS DEMÃOS. AF_06/2014 (M2)

I) CONTEÚDO DO SERVIÇO:
Considera material e mão-de-obra para lixar a superfície e aplicar a pintura das parede internas com látex 100% acrílico primeira linha.
Látex acrílico: Indicado para o revestimento (pintura, decoração e proteção) de superfícies externas e internas de alvenaria, concreto, massa acrílica ou corrida, telhas e blocos de cimento e PVC.

II) PROCEDIMENTO EXECUTIVO:
A superfície deve estar firme, coesa, limpa, seca e isenta de gordura, graxa ou mofo. Aplicar sobre a massa acrílica aguardar a cura e secagem por no mínimo 07 dias. Aplicar com rolo de lã. Intervalo entre as demãos 6 horas.

III) APLICAÇÃO:
Paredes de alvenaria internas do prédio, conforme orientação da fiscalização.

IV) ESPECIFICAÇÃO:
Tinta látex 100% acrílico primeira linha semi-brilho, nas cores indicadas no projeto.
Coral, Suvinil, Sherwin Williams ou similares, nas cores definidas pela fiscalização.

9.4. 88492 - APLICAÇÃO MECÂNICA DE PINTURA COM TINTA LÁTEX ACRÍLICA EM TETO, DUAS DEMÃOS. AF_06/2014 (M2)

I) CONTEÚDO DO SERVIÇO:
Considera material e mão-de-obra para lixar a superfície e aplicar a pintura do teto com látex 100% acrílico primeira linha.
Látex acrílico: Indicado para o revestimento (pintura, decoração e proteção) de superfícies externas e internas de alvenaria, concreto, massa acrílica ou corrida, telhas e blocos de cimento e PVC.

II) PROCEDIMENTO EXECUTIVO:
A superfície deve estar firme, coesa, limpa, seca e isenta de gordura, graxa ou mofo. Aplicar sobre a massa acrílica aguardar a cura e secagem por no mínimo 07 dias. Aplicar com rolo de lã. Intervalo entre as demãos 6 horas.
III) APLICAÇÃO:
Teto de alvenaria do prédio, conforme orientação da fiscalização.
IV) ESPECIFICAÇÃO:
Tinta látex 100% acrílico primeira linha semi-brilho, nas cores indicadas no projeto.
Coral, Suvinil, Sherwin Williams ou similares, nas cores definidas pela fiscalização.

9.5. 180511 - PINTURA ESMALTE SINTETICO ACETINADO CORAL (M2)

I) CONTEÚDO
Pintura com tinta esmalte acetinado da marca Suvinil, ou equivalente técnico. Aplicação de 1 demão de zarcão e 2 demãos de esmalte sintético.

II) PROCEDIMENTO EXECUTIVO
As superfícies a serem pintadas serão cuidadosamente limpas, escovadas e raspadas, de modo a remover sujeiras, poeiras e outras substâncias estranhas; as superfícies a pintar serão protegidas quando perfeitamente secas e lixadas; as demãos de tinta somente serão aplicadas quando a precedente estiver perfeitamente seca; deverão ser adotadas precauções especiais, a fim de evitar respingos de tinta em superfícies não destinadas à pintura, como

vidros, ferragens de esquadrias e outras.
Não recomenda-se pintar em ambientes com temperaturas inferiores a 12o C e umidade relativa do ar superior a 85%.

III) APLICAÇÃO
Conforme projeto de arquitetura.

9.6. 180039 - PINTURA FUNDO PREPARADOR DE PAREDES SUVINIL (1:1) (M2)

I) CONTEÚDO DO SERVIÇO:
Considera material e mão-de-obra para pintura de paredes.

II) PROCEDIMENTO EXECUTIVO:
1) A superfície deve estar firme, lixada, coesa, limpa, seca e isenta de gordura, graxa, poeiras e ou mofo.
2) Aplicar com rolo de espuma ou pincel macio.
3) Intervalo de 4 horas entre as demãos.

III) APLICAÇÃO:
Portas de ferro e Grades de proteção.

IV) ESPECIFICAÇÃO:
Suvinil, nas cores definidas pela fiscalização.

9.7. S02279 - Emassamento de superfície, com aplicação de 01 demão de massa acrílica, lixamento e retoques - Rev 03 (m2)

I) CONTEÚDO DO SERVIÇO:
Considera material e mão-de-obra para aplicação de massa acrílica em parede internas.
Considera material e mão-de-obra para lixar a superfície de parede internas.

II) PROCEDIMENTO EXECUTIVO:
1)A superfície deve estar firme, coesa, limpa, seca e isenta de gordura, graxa ou mofo. Aplicar sobre o reboco selador e aguardar a cura e secagem por no mínimo 10 dias. Concreto, gesso ou tijolos cerâmicos aplicar previamente fundo preparador.
2)Após 24 horas de secagem em clima quente e seco iniciar os procedimentos para aplicação de massa acrílica. 3)Aplicar massa acrílica com espátula de aço. Intervalo entre as demãos 6 horas, depois a superfície será lixada dando as paredes internas acabamento liso, nivelado e sem imperfeições.

III) APLICAÇÃO:
Portas internas;

IV) ESPECIFICAÇÃO:
Massa 100% Acrílica.
Marcas de referência: Coral, Suvinil, Sherwin Williams ou similares.

9.8. 102219 - PINTURA TINTA DE ACABAMENTO (PIGMENTADA) ESMALTE SINTÉTICO ACETINADO EM MADEIRA, 2 DEMÃOS. AF_01/2021 (M2)

I) CONTEÚDO DO SERVIÇO:
Considera material e mão-de-obra para pintura de esquadria de madeira.
Esmalte sintético: Indicado para o revestimento (pintura, decoração e proteção) de superfícies externas.

II) PROCEDIMENTO EXECUTIVO:
1) A superfície deve estar firme, lixada, coesa, limpa, seca e isenta de gordura, graxa ou mofo.
2) Aplicar com rolo de espuma ou pincel macio.
3) Intervalo de 4 horas entre as demãos.

III) APLICAÇÃO:
Portas internas;

IV) ESPECIFICAÇÃO:
Coral, Suvinil, Sherwin Williams ou similares, nas cores definidas pela fiscalização.

9.9. 100720 - PINTURA COM TINTA ALQUÍDICA DE FUNDO (TIPO ZARCÃO) APLICADA A ROLO OU PINCEL SOBRE PERFIL METÁLICO EXECUTADO EM FÁBRICA (POR DEMÃO). AF_01/2020 (M2)

I) CONTEÚDO DO SERVIÇO:
Considera material e mão-de-obra para realizar pintura com fundo protetor tipo zarcão de esquadria metálica..
Esmalte sintético: Indicado para o revestimento (pintura, decoração e proteção) de superfícies externas.

II) PROCEDIMENTO EXECUTIVO:
1) A superfície deve estar firme, lixada, coesa, limpa, seca e isenta de gordura, graxa ou mofo.
2) Aplicar com rolo de espuma ou pincel macio.
3) Intervalo de 4 horas entre as demãos.

III) APLICAÇÃO:
Grades de Proteção;

IV) ESPECIFICAÇÃO:
Coral, Suvinil, Sherwin Williams ou similares, nas cores definidas pela fiscalização.

9.10. 100744 - PINTURA COM TINTA ALQUÍDICA DE ACABAMENTO (ESMALTE SINTÉTICO BRILHANTE) APLICADA A ROLO OU PINCEL SOBRE PERFIL METÁLICO EXECUTADO EM FÁBRICA (POR DEMÃO). AF_01/2020 (M2)

I) CONTEÚDO DO SERVIÇO:
Considera material e mão-de-obra para realizar pintura com tinta esmalte de esquadria metálica.
Esmalte sintético: Indicado para o revestimento (pintura, decoração e proteção) de superfícies externas.

II) PROCEDIMENTO EXECUTIVO:
1) A superfície deve estar firme, lixada, coesa, limpa, seca e isenta de gordura, graxa ou mofo.
2) Aplicar com rolo de espuma ou pincel macio.
3) Intervalo de 4 horas entre as demãos.

III) APLICAÇÃO:
Grades de Proteção;

IV) ESPECIFICAÇÃO:
Coral, Suvinil, Sherwin Williams ou similares, nas cores definidas pela fiscalização.

10. INSTALAÇÕES ELÉTRICA

São instalações responsáveis por toda a distribuição e controle e medição de energia elétrica desde o recebimento desta, até seu consumo final.
Todos os materiais empregados neste serviços são de certificação compulsória pelo IMETRO, portanto a utilização de produtos não certificados e ou de segunda qualidade e expressamente proibida.
Todos os técnicos envolvidos neste serviço devem ser capacitados, treinados e certificados para sua realização.

10.1. 91992 - TOMADA ALTA DE EMBUTIR (1 MÓDULO), 2P+T 10 A, INCLUINDO SUPORTE E PLACA - FORNECIMENTO E INSTALAÇÃO. AF_12/2015 (UN)

I) CONTEÚDO DO SERVIÇO:
Tomada completa e mão-de-obra para instalação.

II) PROCEDIMENTO EXECUTIVO:
1) A montagem é feita através da fixação da tomada na caixa e da ligação dos fios à rede.
2) A colocação da placa deve ser feita somente quando os serviços de revestimentos e pintura estiverem acabados.
3) Os eletrodutos quando aparentes na subestação serão de ferro galvanizado, quando embutidos ou enterrados serão de PVC rígido antichama, rosqueáveis e fixos às caixas com buchas e arruelas galvanizadas. A bitola mínima a ser utilizada será de 20mm (3/4”).
4) Nas paredes, as caixas para interruptores e tomadas serão de 100x50mm.
Caixas aparentes sujeitas a umidade e respingos d´água deverão ser de PVC, ABS ou metálicas, IP-56, caso típico de laboratórios, esperas de força externas e cozinhas.

III) APLICAÇÃO:
Conforme projeto elétrico

10.2. 92000 - TOMADA BAIXA DE EMBUTIR (1 MÓDULO), 2P+T 10 A, INCLUINDO SUPORTE E PLACA - FORNECIMENTO E INSTALAÇÃO. AF_12/2015 (UN)

I) CONTEÚDO DO SERVIÇO:
Tomada completa e mão-de-obra para instalação.

II) PROCEDIMENTO EXECUTIVO:
1) A montagem é feita através da fixação da tomada na caixa e da ligação dos fios à rede.
2) A colocação da placa deve ser feita somente quando os serviços de revestimentos e pintura estiverem acabados.
3) Os eletrodutos quando aparentes na subestação serão de ferro galvanizado, quando embutidos ou enterrados serão de PVC rígido antichama, rosqueáveis e fixos às caixas com buchas e arruelas galvanizadas. A bitola mínima a ser utilizada será de 20mm (3/4").
4) Nas paredes, as caixas para interruptores e tomadas serão de 100x50mm.
Caixas aparentes sujeitas a umidade e respingos d´água deverão ser de PVC, ABS ou metálicas, IP-56, caso típico de laboratórios, esperas de força externas e cozinhas.

III) APLICAÇÃO:
Conforme projeto elétrico

10.3. 92001 - TOMADA BAIXA DE EMBUTIR (1 MÓDULO), 2P+T 20 A, INCLUINDO SUPORTE E PLACA - FORNECIMENTO E INSTALAÇÃO. AF_12/2015 (UN)

I) CONTEÚDO DO SERVIÇO:
Tomada completa e mão-de-obra para instalação.

II) PROCEDIMENTO EXECUTIVO:
1) A montagem é feita através da fixação da tomada na caixa e da ligação dos fios à rede.
2) A colocação da placa deve ser feita somente quando os serviços de revestimentos e pintura estiverem acabados.
3) Os eletrodutos quando aparentes na subestação serão de ferro galvanizado, quando embutidos ou enterrados serão de PVC rígido antichama, rosqueáveis e fixos às caixas com buchas e arruelas galvanizadas. A bitola mínima a ser utilizada será de 20mm (3/4").
4) Nas paredes, as caixas para interruptores e tomadas serão de 100x50mm.
Caixas aparentes sujeitas a umidade e respingos d´água deverão ser de PVC, ABS ou metálicas, IP-56, caso típico de laboratórios, esperas de força externas e cozinhas.

III) APLICAÇÃO:
Conforme projeto elétrico

10.4. CP-6778-059455 - PONTO DE REDE - INCLUINDO RASGO, QUEBRA, CHUMBAMENTO, ELETRODUTO, CABO, CX 2" x 4" + 2 TOMADAS RJ-45 KEYSTONE E CERTIFICAÇÃO DO PONTO COM EMISSÃO DE RELATÓRIO (UN)

I) Conteúdo
Instalação de pontos de rede lógica, incluindo rasgo na alvenaria, quebra, chumbamento, eletrodutos, caixas e tomadas.

II) Procedimento Executivo
Conforme composição de projeto de rede lógica.

III) Aplicações
Conforme projeto de rede lógica

10.5. CP-9013-COMP-194107 - Luminária a LED tipo plafon 30x60cm 48w. Completa, com driver multitensão (100- 250V) integrados à luminária. 30.000h de uso. (Un)

I) CONTEÚDO DO SERVIÇO:
Material e mão-de-obra para instalação de Luminária a LED tipo plafon 30x60cm 48w. Completa.

II) PROCEDIMENTO EXECUTIVO:
As luminárias serão instaladas conforme recomendação do fornecedor;
As luminárias terão como temperatura de trabalho 6000-7000 Kelvin - Branco Frio;

III) APLICAÇÃO:
Conforme Projeto Elétrico.

10.6. COMP-488982 - Luminária a LED tipo plafon 30x30cm 36w. Completa, com driver multitensão (100-250V) integrados à luminária. 30.000h de uso. (Un)

I) Conteúdo
Fornecimento e instalação de luminária tipo placa de LED 30x30cm, 36w.

II) Procedimento Executivo
De acordo com disposição e especificações previstos em projeto elétrico.

III) Aplicações
Área Interna conforme projeto elétrico.

10.7. CP-9013-COMP-194107 - Luminária a LED tipo plafon 30x60cm 48w. Completa, com driver multitensão (100- 250V) integrados à luminária. 30.000h de uso. (Un)

I) CONTEÚDO DO SERVIÇO:
Material e mão-de-obra para instalação de Luminária a LED tipo plafon 30x60cm 48w. Completa.

II) PROCEDIMENTO EXECUTIVO:
As luminárias serão instaladas conforme recomendação do fornecedor;
As luminárias terão como temperatura de trabalho 6000-7000 Kelvin - Branco Frio;

III) APLICAÇÃO:
Conforme Projeto Elétrico.

10.8. COMP-647332 - Aterramento com Cx. de aterramento (Un)

I) CONTEÚDO DO SERVIÇO:
Considera material e mão-de-obra para limpeza e secagem da área, preparo, corte do cabo e instalação de caixa de aterramento.

II) PROCEDIMENTO EXECUTIVO:
A instalação consiste na passagem dos cabos nos isoladores, conexões, caixas de aterramento existentes entre os pontos de ligação. Observar a perfeita conexão do cabo à haste de aterramento, para garantir a continuidade elétrica.

III) APLICAÇÃO:
Conforme projeto

11. MÁQUINAS E EQUIPAMENTOS

Fornecimento de equipamentos de lógica, refrigeração e segurança para o funcionamento normal da edificações.

11.1. EQUIPAMENTOS DE SEGURANÇA

I) Conteúdo
Instalação e fornecimento dos equipamentos referentes à segurança do edifício.

II) Procedimento Executivo
Instalação de acordo com projeto.

III) Aplicação
De acordo com projeto referente.

11.2. EQUIPAMENTOS DE INFORMÁTICA

I) Conteúdo
Equipamentos referentes à informática do edifício: computadores, impressoras, etc.

II) Procedimento Executivo
Disposição de acordo com projeto de rede lógica, acompanhando os pontos específicos.

III) Aplicações
De acordo com projeto.

11.3. EQUIPAMENTO DE GERAÇÃO DE ENERGIA

Equipamento para geração de energia com funcionamento em paralelo a rede de energia existente.
O equipamento gerará energia a partir de painéis solares e realizará compensação financeira em relação consumido/produzido.

12. DIVERSOS

Item referente aos serviços complementares para encerramento de obra.

12.1. COMP-742606 - Logomarca do MPAM, confecionada em ACM, para a fixação em fachada - Fornecimento e instalação (UN)

I) CONTEÚDO DO SERVIÇO:
Considerar o fornecimento de material e mão-de-obra para a confecção e instalação de uma placa com a logomarca do MPAM.
II) PROCEDIMENTO EXECUTIVO:
1) Confecção de uma placa confeccionada em ACM .
2) A montagem deve ser conforme indicação da fiscalização e realizada por pessoal especializado;
III) APLICAÇÃO:
Depois dos serviços de montagem da fachada de ACM, no local indicado pela fiscalização.

12.2. COMP-316951 - letras em chapa de aço galvanizado pintada em cor padrão do MP/AM - block letter de 10 a 20 cm - fornecimento e instalação (un)

I) CONTEÚDO DO SERVIÇO:
Considera material e mão-de-obra para preparo, montagem e instalação das letras que comporão a fachada do prédio.

II) PROCEDIMENTO EXECUTIVO:
As letras deverão ser executadas em chapa de aço galvanizada;
Depois de confeccionadas as letras deverão receber fundo preparador e pintura automotiva;
As letras deverão ser fixadas na fachada da edificação conforme projetos.

III) APLICAÇÃO:
Fachada principal do prédio.

12.3. COMP-638612 - Revisão de Totem com pintura e adesivo - Entrada (un)

I) CONTEÚDO DO SERVIÇO:
Fornecimento de material, mão de obra e equipamentos para realização de revisão no totem do prédio.

II) PROCEDIMENTO EXECUTIVO:
a) Retirada da pintura e adesivos anteriores.
b)aplicação de nova pintura e adesivos, conforme arte anterior.

III) APLICAÇÃO:
Conforme orientação da fiscalização.

12.4. 00010849 - PLACA DE INAUGURACAO EM BRONZE *35X 50*CM (UN)

I) CONTEÚDO DO SERVIÇO:
Considerar o fornecimento de material e mão-de-obra para a montagem , transporte e instalação de uma placa com

as informações e dados da obra.
II) PROCEDIMENTO EXECUTIVO:
1)Placa em bronze fundida com as informações, dados e símbolo do MPAM conforme modelo a ser fornecido pelo DEAC-MPAM.
III) APLICAÇÃO:
Local a ser definido pela fiscalização

12.5. I025827 - ACESSIBILIDADE - PLACA TATIL BRAILLE/RELEVO ACO INOX 30x14cm PARA PORTAS (UN)

I) CONTEÚDO DO SERVIÇO:
Este item consiste em placa metálica com inscrições em braille.

II) PROCEDIMENTO EXECUTIVO:
1) Confecção de placa de indicação do local com informação em braille;
2) A montagem deve ser conforme indicação da fiscalização.

III) APLICAÇÃO:
Após os serviços de pintura, nos locais indicados pela fiscalização.

12.6. I021176 - ACESSIBILIDADE - MAPA TATIL BRAILLE/RELEVO ACRILICO 46x44cm (UN)

I) CONTEÚDO DO SERVIÇO:
Este item consiste em placa metálica com inscrições em braille.

II) PROCEDIMENTO EXECUTIVO:
1) Confecção de placa de indicação do local com informação em braille;
2) A montagem deve ser conforme indicação da fiscalização.

III) APLICAÇÃO:
Após os serviços de pintura, nos locais indicados pela fiscalização.

12.7. MPAM - DIV - 002 - Kit Prevenção ao COVID-19 para Obras (UN)

I) CONTEÚDO DO SERVIÇO
Itens para prevenção ao COVID-19 em Obras, seguindo recomendações do SINDUSCON-AM e de Decretos Estaduais.

II) PROCEDIMENTO EXECUTIVO
a) Curso de capacitação quanto às medidas que devem ser exercidas para prevenção ao COVID-19 em Obras;
b) Pia portátil para higienização de mãos;
c) Sinalização em banner com indicativo de medidas que devem ser exercidas para prevenção ao COVID-19 em Obra;
d) Sinalização adesiva com indicativo de distanciamento social para áreas comuns.

III) APLICAÇÃO
Conforme projeto.

13. LIMPEZA

11 LIMPEZA
Todos os cômodos do edificação afetadas pelo serviço deverão ser entregues completamente limpos. Serão aqui considerados como limpeza os serviços de lavar e retirar os detritos que ficarem aderidos às louças, aos materiais cerâmicos, aos aparelhos de iluminação, polir metais e ferragens, retirada de entulhos, etc.

13.1. 99814 - LIMPEZA DE SUPERFÍCIE COM JATO DE ALTA PRESSÃO. AF_04/2019 (M2)

I) CONTEÚDO DO SERVIÇO:
Considerar o fornecimento de material e mão-de-obra para realizar a limpeza com jato de alta pressão de toda a área designada.

II) PROCEDIMENTO EXECUTIVO:
limpar calçadas e demais elementos designados.

III) APLICAÇÃO:
Durante todo o período da obra.

13.2. COMP-175824 - LIMPEZA PERMANENTE E FINAL DA OBRA (mês)

I) CONTEÚDO DO SERVIÇO:
Considerar o fornecimento de material e mão-de-obra para realizar a limpeza permanente de toda a área da realização dos serviços.
II) PROCEDIMENTO EXECUTIVO:
1) limpara e manter limpo todos os ambientes de trabalho da obra.
III) APLICAÇÃO:
Durante todo o período da obra.

Eng. Paulo Augusto Lopes
CREA 6.028-D AM/RR

RESUMO DO ORÇAMENTO

OBRA:	Reforma da Promotoria da Comarca de Boca do Acre/AM
DESCRIÇÃO:	Reforma da Promotoria da Comarca de Boca do Acre/AM
ENDEREÇO:	Rua Julio Toa, Platô do Piquiá, s n.º, município de Boca do Acre/AM
CLIENTE:	Procuradoria Geral de Justiça do Estado do Amazonas
UNIDADES:	82.35M²
VALOR POR UNIDADE:	R$ 2.573,40

DATA : 21/07/2021 **L.S. Hora:** *86,60%*

BDI : 28,35% **L.S. Mês:** *49,17%*

FONTE	VERSÃO	REF.
ORSE	2022/04	06/2022
SBC	2022/05 - Manaus	05/2022
SEINFRA	027.1 COM DESONERAÇÃO	05/2021
SICRO	2016/11 COM DESONERAÇÃO	03/2017
SICRO	2022/01 COM DESONERAÇÃO	04/2022
SINAPI	2022/05 COM DESONERAÇÃO	06/2022
	COMPOSIÇÕES PRÓPRIAS	

CÓDIGO	DESCRIÇÃO	PREÇO TOTAL	%
1	**ADMINISTRAÇÃO DA OBRA**	**86.852,41**	**40,98**
1.1	ADMINISTRAÇÃO LOCAL	56.223,94	26,53
1.2	ALIMENTAÇÃO, TRANSPORTE, EPI'S E FERRAMENTAIS	21.272,07	10,04
1.3	MOBILIZAÇÃO / DESMOBILIZAÇÃO	9.356,40	4,42
2	**SERVIÇOS PRELIMINARES**	**2.724,71**	**1,29**
2.1	TERRENO - SERVIÇOS INICIAIS	2.078,74	0,98
2.2	COBERTURA / TELHADO	645,97	0,30
3	**ESCAVAÇÕES E ATERROS**	**1.215,10**	**0,57**
4	**DEMOLIÇÕES, REMOÇÕES E RETIRADAS**	**1.350,68**	**0,64**
5	**INSTALAÇÕES SANITÁRIAS**	**25.575,21**	**12,07**
5.1	REDE DE ESGOTO SANITÁRIO E ESTAÇÃO DE TRATAMENTO	16.665,17	7,86
5.2	REDE DE DRENAGEM DE ÁGUAS PLUVIAIS	8.513,84	4,02
5.3	REDE DE ÁGUA DE ABASTECIMENTO	396,20	0,19
6	**PAVIMENTAÇÃO**	**13.702,11**	**6,47**
6.1	PISO / PAVIMENTAÇÃO EXTERNA	13.702,11	6,47
7	**ESQUADRIAS**	**12.894,10**	**6,08**
7.1	PORTAS	12.894,10	6,08
7.1.1	RETIRADA/REMOÇÃO DE PORTAS	431,90	0,20
7.1.2	PORTAS DE MADEIRA	7.251,72	3,42
7.1.3	PORTAS DE VIDRO	2.958,70	1,40
7.1.4	PORTAS E GRADIS DE FERRO	2.251,78	1,06
8	**APARELHOS E METAIS**	**204,91**	**0,10**
8.1	APARELHOS	204,91	0,10
9	**INSTALAÇÕES ELÉTRICAS**	**1.083,14**	**0,51**
9.1	REDE ELÉTRICA	1.083,14	0,51
10	**INSTALAÇÕES DE COMBATE A INCÊNDIO**	**1.260,45**	**0,59**
10.1	ACESSÓRIOS E EQUIPAMENTOS PARA INCENDIO	1.260,45	0,59
11	**PINTURA**	**11.976,98**	**5,65**
12	**DIVERSOS**	**8.438,58**	**3,98**
13	**LIMPEZA**	**5.683,54**	**2,68**
14	**INSTALAÇÕES DE SEGURANÇA PATRIMONIAL**	**38.957,28**	**18,38**

Ministério Público do Estado do Amazonas
Procuradoria Geral de Justiça
Divisão de Engenharia, Arquitetura e Cálculo

RESUMO DO ORÇAMENTO

OBRA:	Reforma da Promotoria da Comarca de Boca do Acre/AM
DESCRIÇÃO:	Reforma da Promotoria da Comarca de Boca do Acre/AM
ENDEREÇO:	Rua Julio Toa, Platô do Piquiá, s n.º, município de Boca do Acre/AM
CLIENTE:	Procuradoria Geral de Justiça do Estado do Amazonas
UNIDADES:	82.35M²
VALOR POR UNIDADE:	R$ 2.573,40

DATA : 21/07/2021 **L.S. Hora:** *86,60%*
BDI : 28,35% **L.S. Mês:** *49,17%*

FONTE	VERSÃO	REF.
ORSE	2022/04	06/2022
SBC	2022/05 - Manaus	05/2022
SEINFRA	027.1 COM DESONERAÇÃO	05/2021
SICRO	2016/11 COM DESONERAÇÃO	03/2017
SICRO	2022/01 COM DESONERAÇÃO	04/2022
SINAPI	2022/05 COM DESONERAÇÃO	06/2022
	COMPOSIÇÕES PRÓPRIAS	

VALOR BDI TOTAL:	**46.809,08**	**100,00**
VALOR ORÇAMENTO:	**165.110,12**	
VALOR TOTAL:	**211.919,20**	

Eng. Paulo Augusto Lopes
CREA 6.028-D AM/RR

PLANILHA ORÇAMENTÁRIA

OBRA:	Reforma da Promotoria da Comarca de Boca do Acre/AM
DESCRIÇÃO:	Reforma da Promotoria da Comarca de Boca do Acre/AM
ENDEREÇO:	Rua Julio Toa, Platô do Piquiá, s n.º, município de Boca do Acre/AM
CLIENTE:	Procuradoria Geral de Justiça do Estado do Amazonas
UNIDADES:	82.35M²
VALOR POR UNIDADE:	R$ 2.573,40

DATA : 21/07/2021 — **L.S. Hora:** *86,60%*

BDI : 28,35% — **L.S. Mês:** *49,17%*

FONTE	VERSÃO	REF.
ORSE	2022/04	06/2022
SBC	2022/05 - Manaus	05/2022
SEINFRA	027.1 COM DESONERAÇÃO	05/2021
SICRO	2016/11 COM DESONERAÇÃO	03/2017
SICRO	2022/01 COM DESONERAÇÃO	04/2022
SINAPI	2022/05 COM DESONERAÇÃO	06/2022
	COMPOSIÇÕES PRÓPRIAS	

ITEM	CÓDIGO	DESCRIÇÃO	FONTE	UNID	QUANTIDADE	PREÇO UNITÁRIO R$	PREÇO TOTAL R$
1	**ADMINISTRAÇÃO DA OBRA**						**86.852,41**
1.1	**ADMINISTRAÇÃO LOCAL**						**56.223,94**
1.1.1	011008	EQUIPE DE OBRA-ENGENHEIRO/MESTRE/APONTADOR+2 VIGIAS	SBC	MES	2,00	28.111,97	56.223,94
1.2	**ALIMENTAÇÃO, TRANSPORTE, EPI'S E FERRAMENTAIS**						**21.272,07**
1.2.1	MPAM - 001	EPI e Ferramental (10 Funcionários)	PRÓPRIA	Mês	2,00	3.446,97	6.893,94
1.2.2	MPAM 05/2016	Taxas e Emolumentos	PRÓPRIA	un	1,00	505,11	505,11
1.2.3	014022	CONSUMO CAFÉ MATINAL,ALMOÇO,E VALE-TRANSPORTE PARA OPERÁRIO	SBC	DIA	308,00	34,78	10.712,24
1.2.4	COMP-338425	Complementares (Cursos, Exames e Seguros)	PRÓPRIA	H	3.327,14	0,95	3.160,78
1.3	**MOBILIZAÇÃO / DESMOBILIZAÇÃO**						**9.356,40**
1.3.1	COMP-116602	Mobilização e desmobilização de equipamentos via fluvial - Manaus / Boca do Acre 4.644km (ida e volta), balsa fretada c/ empurrador de 315HP p/ 500 ton	PRÓPRIA	t	15,00	623,76	9.356,40
2	**SERVIÇOS PRELIMINARES**						**2.724,71**
2.1	**TERRENO - SERVIÇOS INICIAIS**						**2.078,74**
2.1.1	016500	PLACA DE RESPONSABILIDADE TECNICA EM OBRAS	SBC	M2	6,00	43,66	261,96
2.1.2	MPAM 05/2016	Taxas e Emolumentos	PRÓPRIA	un	1,00	505,11	505,11
2.1.3	020203	LIMPEZA DE TERRENO-CORTE VEGETACAO RASTEIRA C/ROCADEIRA COSTAL	SBC	M2	94,98	1,90	180,46
2.1.4	99814	LIMPEZA DE SUPERFÍCIE COM JATO DE ALTA PRESSÃO. AF_04/2019	SINAPI	M2	621,47	1,26	783,05
2.1.5	S13311	Andaime metálico fachadeiro - locação mensal , exceto montagem, desmontagem e tela	ORSE	m²xmês	32,00	10,88	348,16
2.2	**COBERTURA / TELHADO**						**645,97**
2.2.1	S09896	Revisão em cobertura com telha de fibrocimento ondulada 6mm, com reposição de 50% do material, exclusive madeiramento	ORSE	m2	10,37	28,40	294,51
2.2.2	S09433	Rufo em chapa aço galvanizado nº24 com desenvolvimento 16cm	ORSE	m	2,00	53,48	106,96
2.2.3	94228	CALHA EM CHAPA DE AÇO GALVANIZADO NÚMERO 24, DESENVOLVIMENTO DE 50 CM, INCLUSO TRANSPORTE VERTICAL. AF_07/2019	SINAPI	M	2,00	122,25	244,50
3	**ESCAVAÇÕES E ATERROS**						**1.215,10**
3.1	020212	ESCAVACAO MANUAL SOLO 1a. CATEGORIA ATE 1,50m	SBC	M3	6,16	61,35	377,92
3.2	020656	APILOAMENTO E REGULARIZACAO MANUAL DE FUNDO DE CAVAS	SBC	M2	32,96	25,40	837,18
4	**DEMOLIÇÕES, REMOÇÕES E RETIRADAS**						**1.350,68**
4.1	022147	DEMOLICAO ALVENARIA TIJOLOS FURADOS 10x20x20cm ESP.0,10m	SBC	M3	1,22	22,35	27,27
4.2	023902	REMOCOES-RETIRADA MATERIAL ESCAVADO-MEIO MANUAL	SBC	M3	24,97	53,00	1.323,41
5	**INSTALAÇÕES SANITÁRIAS**						**25.575,21**
5.1	**REDE DE ESGOTO SANITÁRIO E ESTAÇÃO DE TRATAMENTO**						**16.665,17**
5.1.1	S12636	Limpeza de caixa de passagem ou de gordura com reassentamento da tampa	ORSE	un	3,00	23,05	69,15
5.1.2	C3042	RETIRADA DE TUBO PVC ENTERRADO DN=100mm	SEINFRA	M	31,54	8,37	263,99
5.1.3	S04883	Caixa de inspeção 0.60 x 0.60 x 0.60m	ORSE	un	5,00	643,10	3.215,50
5.1.4	S08343	Caixa de passagem em alvenaria de tijolos maciços esp. = 0,12m, dim. int. = 0.70 x 0.70 x 0.80m	ORSE	un	1,00	644,03	644,03
5.1.5	S01678	Ponto de esgoto com tubo de pvc rígido soldável de Ø 50 mm (pias de cozinha, máquinas de lavar, etc...)	ORSE	un	1,00	148,09	148,09
5.1.6	00039362	FOSSA SEPTICA, SEM FILTRO, PARA 8 A 14 CONTRIBUINTES, CILINDRICA, COM TAMPA, EM POLIETILENO DE ALTA DENSIDADE (PEAD), CAPACIDADE APROXIMADA DE 3000 LITROS (NBR 7229)	SINAPI	UN	1,00	5.061,60	5.061,60
5.1.7	00039366	FILTRO ANAEROBIO, EM POLIETILENO DE ALTA DENSIDADE (PEAD), CAPACIDADE *2800* LITROS (NBR 13969)	SINAPI	UN	1,00	4.020,73	4.020,73
5.1.8	023110	RETIRADA DE DUTOS CONDUTORES PARA DRENAGEM	SBC	M	1,00	16,56	16,56
5.1.9	98110	CAIXA DE GORDURA PEQUENA (CAPACIDADE: 19 L), CIRCULAR, EM PVC, DIÂMETRO INTERNO= 0,3 M. AF_12/2020	SINAPI	UN	1,00	519,30	519,30

PLANILHA ORÇAMENTÁRIA

OBRA:	Reforma da Promotoria da Comarca de Boca do Acre/AM
DESCRIÇÃO:	Reforma da Promotoria da Comarca de Boca do Acre/AM
ENDEREÇO:	Rua Julio Toa, Platô do Piquiá, s n.º, município de Boca do Acre/AM
CLIENTE:	Procuradoria Geral de Justiça do Estado do Amazonas
UNIDADES:	82.35M²
VALOR POR UNIDADE:	R$ 2.573,40

DATA : 21/07/2021 **L.S. Hora:** *86,60%*
BDI : 28,35% **L.S. Mês:** *49,17%*

FONTE	VERSÃO	REF.
ORSE	2022/04	06/2022
SBC	2022/05 - Manaus	05/2022
SEINFRA	027.1 COM DESONERAÇÃO	05/2021
SICRO	2016/11 COM DESONERAÇÃO	03/2017
SICRO	2022/01 COM DESONERAÇÃO	04/2022
SINAPI	2022/05 COM DESONERAÇÃO	06/2022
	COMPOSIÇÕES PRÓPRIAS	

ITEM	CÓDIGO	DESCRIÇÃO	FONTE	UNID	QUANTIDADE	PREÇO UNITÁRIO R$	PREÇO TOTAL R$
5.1.10	89709	RALO SIFONADO, PVC, DN 100 X 40 MM, JUNTA SOLDÁVEL, FORNECIDO E INSTALADO EM RAMAL DE DESCARGA OU EM RAMAL DE ESGOTO SANITÁRIO. AF_12/2014	SINAPI	UN	4,00	19,38	77,52
5.1.11	89778	LUVA SIMPLES, PVC, SERIE NORMAL, ESGOTO PREDIAL, DN 100 MM, JUNTA ELÁSTICA, FORNECIDO E INSTALADO EM RAMAL DE DESCARGA OU RAMAL DE ESGOTO SANITÁRIO. AF_12/2014	SINAPI	UN	4,00	20,05	80,20
5.1.12	89714	TUBO PVC, SERIE NORMAL, ESGOTO PREDIAL, DN 100 MM, FORNECIDO E INSTALADO EM RAMAL DE DESCARGA OU RAMAL DE ESGOTO SANITÁRIO. AF_12/2014	SINAPI	M	49,63	51,35	2.548,50
5.2	**REDE DE DRENAGEM DE ÁGUAS PLUVIAIS**						**8.513,84**
5.2.1	91790	(COMPOSIÇÃO REPRESENTATIVA) DO SERVIÇO DE INSTALAÇÃO DE TUBOS DE PVC, SÉRIE R, ÁGUA PLUVIAL, DN 100 MM (INSTALADO EM RAMAL DE ENCAMINHAMENTO, OU CONDUTORES VERTICAIS), INCLUSIVE CONEXÕES, CORTES E FIXAÇÕES, PARA PRÉDIOS. AF_10/2015	SINAPI	M	26,00	78,70	2.046,20
5.2.2	S04883	Caixa de inspeção 0.60 x 0.60 x 0.60m	ORSE	un	2,00	643,10	1.286,20
5.2.3	S03234	Caixa de passagem em alvenaria de tijolos maciços esp. = 0,12m, dim. int. = 0.50 x 0.50 x 0.60m, com grelha de ferro fundido	ORSE	un	1,00	590,74	590,74
5.2.4	2 S 04 930 01	Caixa coletora de sarjeta - CCS 01	SICRO	und	1,00	2.646,59	2.646,59
5.2.5	102666	DRENO SUBSUPERFICIAL (SEÇÃO 0,40 X 0,40 M), COM TUBO DE PEAD CORRUGADO PERFURADO, DN 100 MM, ENCHIMENTO COM BRITA, ENVOLVIDO COM MANTA GEOTÊXTIL. AF_07/2021	SINAPI	M	20,54	94,65	1.944,11
5.3	**REDE DE ÁGUA DE ABASTECIMENTO**						**396,20**
5.3.1	S01201	Revisão de ponto de água tipo 2	ORSE	un	5,00	79,24	396,20
6	**PAVIMENTAÇÃO**						**13.702,11**
6.1	**PISO / PAVIMENTAÇÃO EXTERNA**						**13.702,11**
6.1.1	97635	DEMOLIÇÃO DE PAVIMENTO INTERTRAVADO, DE FORMA MANUAL, COM REAPROVEITAMENTO. AF_12/2017	SINAPI	M2	22,13	10,28	227,50
6.1.2	S03240	Demolição de piso de alta resistência	ORSE	m2	36,19	15,12	547,19
6.1.3	94996	EXECUÇÃO DE PASSEIO (CALÇADA) OU PISO DE CONCRETO COM CONCRETO MOLDADO IN LOCO, FEITO EM OBRA, ACABAMENTO CONVENCIONAL, ESPESSURA 10 CM, ARMADO. AF_07/2016	SINAPI	M2	36,19	161,80	5.855,54
6.1.4	92398	EXECUÇÃO DE PÁTIO/ESTACIONAMENTO EM PISO INTERTRAVADO, COM BLOCO RETANGULAR COR NATURAL DE 20 X 10 CM, ESPESSURA 8 CM. AF_12/2015	SINAPI	M2	2,00	101,83	203,66
6.1.5	S101094S	Piso podotátil, direcional ou alerta, assentado sobre argamassa. af_05/2020	ORSE	m	32,40	165,02	5.346,65
6.1.6	102492	PINTURA DE PISO COM TINTA ACRÍLICA, APLICAÇÃO MANUAL, 3 DEMÃOS, INCLUSO FUNDO PREPARADOR. AF_05/2021	SINAPI	M2	113,55	13,40	1.521,57
7	**ESQUADRIAS**						**12.894,10**
7.1	**PORTAS**						**12.894,10**
7.1.1	**RETIRADA/REMOÇÃO DE PORTAS**						**431,90**
7.1.1.1	023212	REMOCAO E RETIRADA DE PORTAS DE MADEIRA	SBC	UN	7,00	61,70	431,90
7.1.2	**PORTAS DE MADEIRA**						**7.251,72**
7.1.2.1	90844	KIT DE PORTA DE MADEIRA PARA PINTURA, SEMI-OCA (LEVE OU MÉDIA), PADRÃOMÉDIO, 90X210CM, ESPESSURA DE 3,5CM, ITENS INCLUSOS: DOBRADIÇAS, MONTAGEM E INSTALAÇÃO DO BATENTE, FECHADURA COM EXECUÇÃO DO FURO - FORNECIMENTO E INSTALAÇÃO. AF_08/2015	SINAPI	UN	7,00	1.035,96	7.251,72
7.1.3	**PORTAS DE VIDRO**						**2.958,70**
7.1.3.1	102189	JOGO DE FERRAGENS CROMADAS PARA PORTA DE VIDRO TEMPERADO, UMA FOLHA COMPOSTO DE DOBRADICAS SUPERIOR E INFERIOR, TRINCO, FECHADURA, CONTRA FECHADURA COM CAPUCHINHO SEM MOLA E PUXADOR. AF_01/2021	SINAPI	UN	1,00	230,75	230,75
7.1.3.2	102184	PORTA DE ABRIR COM MOLA HIDRÁULICA, EM VIDRO TEMPERADO, 90X210 CM, ESPESSURA 10 MM, INCLUSIVE ACESSÓRIOS. AF_01/2021	SINAPI	UN	1,00	2.727,95	2.727,95
7.1.4	**PORTAS E GRADIS DE FERRO**						**2.251,78**
7.1.4.1	100701	PORTA DE FERRO, DE ABRIR, TIPO GRADE COM CHAPA, COM GUARNIÇÕES. AF_12/2019	SINAPI	M2	2,04	602,15	1.228,39

Divisão de Engenharia, Arquitetura e Cálculo

PLANILHA ORÇAMENTÁRIA

OBRA:	Reforma da Promotoria da Comarca de Boca do Acre/AM
DESCRIÇÃO:	Reforma da Promotoria da Comarca de Boca do Acre/AM
ENDEREÇO:	Rua Julio Toa, Platô do Piquiá, s n.º, município de Boca do Acre/AM
CLIENTE:	Procuradoria Geral de Justiça do Estado do Amazonas
UNIDADES:	82.35M²
VALOR POR UNIDADE:	R$ 2.573,40

DATA : 21/07/2021 **L.S. Hora:** *86,60%*

BDI : 28,35% **L.S. Mês:** *49,17%*

FONTE	VERSÃO	REF.
ORSE	2022/04	06/2022
SBC	2022/05 - Manaus	05/2022
SEINFRA	027.1 COM DESONERAÇÃO	05/2021
SICRO	2016/11 COM DESONERAÇÃO	03/2017
SICRO	2022/01 COM DESONERAÇÃO	04/2022
SINAPI	2022/05 COM DESONERAÇÃO	06/2022
	COMPOSIÇÕES PRÓPRIAS	

ITEM	CÓDIGO	DESCRIÇÃO	FONTE	UNID	QUANTIDADE	PREÇO UNITÁRIO R$	PREÇO TOTAL R$
7.1.4.2	C1360	FECHADURA COMPLETA PARA PORTA EXTERNA	SEINFRA	UN	3,00	135,37	406,11
7.1.4.3	S07695	Pintura de Gradil Metálico, confeccionado com barras chata 1 1/4" x 3/16", em módulos 16x16cm, ou tijolinho 20x10cm, com 01 demão de tinta anti-corrosiva - zarcão e 02 demãos de esmalte sintético (medir somente uma vez)	ORSE	m2	22,31	25,93	578,50
7.1.4.4	S02306	Pintura de acabamento com aplicação de 02 demãos de esmalte sintético sobre superfícies metálicas - R1	ORSE	m2	2,04	19,01	38,78
8	**APARELHOS E METAIS**						**204,91**
8.1	**APARELHOS**						**204,91**
8.1.1	95545	SABONETEIRA DE PAREDE EM METAL CROMADO, INCLUSO FIXAÇÃO. AF_01/2020	SINAPI	UN	2,00	39,11	78,22
8.1.2	95546	KIT DE ACESSORIOS PARA BANHEIRO EM METAL CROMADO, 5 PECAS, INCLUSO FIXAÇÃO. AF_01/2020	SINAPI	UN	1,00	126,69	126,69
9	**INSTALAÇÕES ELÉTRICAS**						**1.083,14**
9.1	**REDE ELÉTRICA**						**1.083,14**
9.1.1	S00624	Revisão de ponto de luz tipo 1, em teto ou parede	ORSE	pt	10,00	33,11	331,10
9.1.2	060122	LUMINARIA PLAFON DE SOBREPOR REDONDO HOME LED 15W EMBRALUMI	SBC	UN	4,00	73,39	293,56
9.1.3	92009	TOMADA BAIXA DE EMBUTIR (2 MÓDULOS), 2P+T 20 A, INCLUINDO SUPORTE E PLACA - FORNECIMENTO E INSTALAÇÃO. AF_12/2015	SINAPI	UN	4,00	56,72	226,88
9.1.4	00039386	LAMPADA LED TUBULAR BIVOLT 9/10 W, BASE G13	SINAPI	UN	15,00	15,44	231,60
10	**INSTALAÇÕES DE COMBATE A INCÊNDIO**						**1.260,45**
10.1	**ACESSÓRIOS E EQUIPAMENTOS PARA INCENDIO**						**1.260,45**
10.1.1	I10773	Recarga de Extintor de dióxido de carbono (CO2), capacidade 6 kg, tempo de descarga 16s	ORSE	un	2,00	157,47	314,94
10.1.2	I10772	Recarga de Extintor de água pressurizada, capacidade 10 kg, alcance 8m TD=80s	ORSE	un	2,00	49,45	98,90
10.1.3	S11853	Placa de sinalizacao de seguranca contra incendio, fotoluminescente, retangular, *20 x 40* cm, em pvc *2* mm anti-chamas (simbolos, cores e pictogramas conforme nbr 13434)	ORSE	Un	5,00	51,47	257,35
10.1.4	055504	ADESIVO COM SETA INICADORA PARA EXTINTOR/HIDRANTE	SBC	UN	4,00	105,88	423,52
10.1.5	I11558	Fita de demarcação PVC 15mmx50m - (amarela, vermelha, branca, preta, etc.)	ORSE	m	8,00	0,58	4,64
10.1.6	S97599S	Luminária de emergência, com 30 lâmpadas led de 2 w, sem reator - fornecimento e instalação. af_02/2020	ORSE	un	5,00	32,22	161,10
11	**PINTURA**						**11.976,98**
11.1	S08146	Pintura para interiores, sobre paredes, com lixamento, aplicação de 01 demão de líquido selador acrílico, 02 demãos de massa acrílica e 02 demãos de tinta acrílica convencional	ORSE	m2	184,56	39,12	7.219,99
11.2	S02295	Pintura para exteriores, sobre paredes, com lixamento, aplicação de 01 demão de selador acrílico, 02 demãos de massa acrílica e 02 demãos de tinta acrílica convencional	ORSE	m2	121,60	39,12	4.756,99
12	**DIVERSOS**						**8.438,58**
12.1	COMP-467722	Letras em chapa de aço galvanizado - block-letter - 30cm	PRÓPRIA	Un	77,00	51,99	4.003,23
12.2	S10719	Placa de indicativa em acrílico e adesivo, com sinalização para deficientes, dim.: 12 x 30 cm	ORSE	Un	3,00	57,48	172,44
12.3	MPAM - DIV - 002	Kit Prevenção ao COVID-19 para Obras	PRÓPRIA	UN	1,00	4.169,05	4.169,05
12.4	COMP-216199	VINIL AUTO-ADESIVO FOSCO OU BRILHANTE C/ APLICAÇÃO	PRÓPRIA	m²	1,26	74,49	93,86
13	**LIMPEZA**						**5.683,54**
13.1	COMP-175824	LIMPEZA PERMANENTE E FINAL DA OBRA	PRÓPRIA	mês	2,00	2.841,77	5.683,54
14	**INSTALAÇÕES DE SEGURANÇA PATRIMONIAL**						**38.957,28**
14.1	74136/003	PORTA DE ACO CHAPA 24, DE ENROLAR, RAIADA TRANVISION, LARGA COM ACABAMENTO EM PINTURA ELETROSTÁTICA AUTOMÁTICA	SINAPI	M2	8,25	1.521,78	12.554,69
14.2	COMP-24345471	CONCERTINA CLIPADA (DUPLA) EM AÇO GALVANIZADO DE ALTA RESISTÊNCIA, COM ESPIRAL DE 300 MM, D = 2,76 MM	PRÓPRIA	ml	68,30	165,98	11.336,43
14.3	COMP-058422	Porta detectora de metais - fornecimento e instalação	PRÓPRIA	un	1,00	15.066,16	15.066,16

VALOR BDI TOTAL: **46.809,08**

Ministério Público do Estado do Amazonas
Procuradoria Geral de Justiça
Divisão de Engenharia, Arquitetura e Cálculo

PLANILHA ORÇAMENTÁRIA

OBRA:	Reforma da Promotoria da Comarca de Boca do Acre/AM
DESCRIÇÃO:	Reforma da Promotoria da Comarca de Boca do Acre/AM
ENDEREÇO:	Rua Julio Toa, Platô do Piquiá, s n.º, município de Boca do Acre/AM
CLIENTE:	Procuradoria Geral de Justiça do Estado do Amazonas
UNIDADES:	82.35M²
VALOR POR UNIDADE:	R$ 2.573,40

DATA : 21/07/2021 **L.S. Hora:** *86,60%*
BDI : 28,35% **L.S. Mês:** *49,17%*

FONTE	VERSÃO	REF.
ORSE	2022/04	06/2022
SBC	2022/05 - Manaus	05/2022
SEINFRA	027.1 COM DESONERAÇÃO	05/2021
SICRO	2016/11 COM DESONERAÇÃO	03/2017
SICRO	2022/01 COM DESONERAÇÃO	04/2022
SINAPI	2022/05 COM DESONERAÇÃO	06/2022
	COMPOSIÇÕES PRÓPRIAS	

ITEM	CÓDIGO	DESCRIÇÃO	FONTE	UNID	QUANTIDADE	PREÇO UNITÁRIO R$	PREÇO TOTAL R$
						VALOR ORÇAMENTO:	**165.110,12**
						VALOR TOTAL:	**211.919,20**

Eng. Paulo Augusto Lopes
CREA 6.028-D AM/RR

PLANILHA ORÇAMENTÁRIA - CUSTO DIRETO

OBRA:	Reforma da Promotoria da Comarca de Boca do Acre/AM
DESCRIÇÃO:	Reforma da Promotoria da Comarca de Boca do Acre/AM
ENDEREÇO:	Rua Julio Toa, Platô do Piquiá, s n.º, município de Boca do Acre/AM
CLIENTE:	Procuradoria Geral de Justiça do Estado do Amazonas
UNIDADES:	82.35M²
VALOR POR UNIDADE:	R$ 2.573,40

DATA : 21/07/2021
BDI : 28,35%
L.S. Hora: 86,60%
L.S. Mês: 49,17%

FONTE	VERSÃO	DATA REF.
ORSE	2022/04	06/2022
SBC	2022/05 - Manaus	05/2022
SEINFRA	027.1 COM DESONERAÇÃO	05/2021
SICRO	2016/11 COM DESONERAÇÃO	03/2017
SICRO NOVO	2022/01 COM DESONERAÇÃO	04/2022
SINAPI	2022/05 COM DESONERAÇÃO	06/2022
	COMPOSIÇÕES PRÓPRIAS	

ITEM	CÓDIGO	DESCRIÇÃO	FONTE	UNIDADE	QTD	CUSTO DIRETO (R$)					PREÇO UNITÁRIO (R$)	PREÇO TOTAL (R$)
						MÃO DE OBRA	MATERIAL	EQUIPAMENTOS	OUTROS	BDI		
1	**ADMINISTRAÇÃO DA OBRA**											**86.852,41**
1.1	**ADMINISTRAÇÃO LOCAL**											**56.223,94**
1.1.1	011008	EQUIPE DE OBRA-ENGENHEIRO/MESTRE/APONTADOR+2 VIGIAS	SBC	MES	2,00	21.902,59	0,00	0,00	0,00	6.209,38	28.111,97	56.223,94
1.2	**ALIMENTAÇÃO, TRANSPORTE, EPI'S E FERRAMENTAIS**											**21.272,07**
1.2.1	MPAM - 001	EPI e Ferramental (10 Funcionários)	PRÓPRIA	Mês	2,00	0,00	2.256,03	429,57	0,00	761,37	3.446,97	6.893,94
1.2.2	MPAM 05/2016	Taxas e Emolumentos	PRÓPRIA	un	1,00	0,00	0,00	0,00	393,54	111,57	505,11	505,11
1.2.3	014022	CONSUMO CAFÉ MATINAL,ALMOÇO,E VALE-TRANSPORTE PARA OPERÁRIO	SBC	DIA	308,00	0,00	16,60	0,00	10,50	7,68	34,78	10.712,24
1.2.4	COMP-338425	Complementares (Cursos, Exames e Seguros)	PRÓPRIA	H	3.327,14	0,00	0,00	0,00	0,74	0,21	0,95	3.160,78
1.3	**MOBILIZAÇÃO / DESMOBILIZAÇÃO**											**9.356,40**
1.3.1	COMP-116602	Mobilização e desmobilização de equipamentos via fluvial - Manaus / Boca do Acre 4.644km (ida e volta), balsa fretada c/ empurrador de 315HP p/ 500 ton	PRÓPRIA	t	15,00	0,00	0,00	0,00	485,98	137,78	623,76	9.356,40
2	**SERVIÇOS PRELIMINARES**											**2.724,71**
2.1	**TERRENO - SERVIÇOS INICIAIS**											**2.078,74**
2.1.1	016500	PLACA DE RESPONSABILIDADE TECNICA EM OBRAS	SBC	M2	6,00	21,52	12,50	0,00	0,00	9,64	43,66	261,96
2.1.2	MPAM 05/2016	Taxas e Emolumentos	PRÓPRIA	un	1,00	0,00	0,00	0,00	393,54	111,57	505,11	505,11
2.1.3	020203	LIMPEZA DE TERRENO-CORTE VEGETACAO RASTEIRA C/ROCADEIRA COSTAL	SBC	M2	94,98	1,44	0,04	0,00	0,00	0,42	1,90	180,46
2.1.4	99814	LIMPEZA DE SUPERFÍCIE COM JATO DE ALTA PRESSÃO. AF_04/2019	SINAPI	M2	621,47	0,91	0,00	0,01	0,06	0,28	1,26	783,05
2.1.5	S13311	Andaime metálico fachadeiro - locação mensal , exceto montagem, desmontagem e tela	ORSE	m²xmês	32,00	3,03	0,00	0,00	5,45	2,40	10,88	348,16
2.2	**COBERTURA / TELHADO**											**645,97**
2.2.1	S09896	Revisão em cobertura com telha de fibrocimento ondulada 6mm, com reposição de 50% do material, exclusive madeiramento	ORSE	m2	10,37	2,68	19,45	0,00	0,00	6,27	28,40	294,51
2.2.2	S09433	Rufo em chapa aço galvanizado nº24 com desenvolvimento 16cm	ORSE	m	2,00	4,89	36,78	0,00	0,00	11,81	53,48	106,96
2.2.3	94228	CALHA EM CHAPA DE AÇO GALVANIZADO NÚMERO 24, DESENVOLVIMENTO DE 50 CM, INCLUSO TRANSPORTE VERTICAL.	SINAPI	M	2,00	8,37	86,85	0,01	0,02	27,00	122,25	244,50

Anexo II- Orçamento (0857851) SEI 2021.010995 / pg. 40

PLANILHA ORÇAMENTÁRIA - CUSTO DIRETO

OBRA:	Reforma da Promotoria da Comarca de Boca do Acre/AM
DESCRIÇÃO:	Reforma da Promotoria da Comarca de Boca do Acre/AM
ENDEREÇO:	Rua Julio Toa, Platô do Piquiá, s n.º, município de Boca do Acre/AM
CLIENTE:	Procuradoria Geral de Justiça do Estado do Amazonas
UNIDADES:	82.35M²
VALOR POR UNIDADE:	R$ 2.573,40

DATA : 21/07/2021
BDI : 28,35%
L.S. Hora: 86,60%
L.S. Mês: 49,17%

FONTE	VERSÃO	DATA REF.
ORSE	2022/04	06/2022
SBC	2022/05 - Manaus	05/2022
SEINFRA	027.1 COM DESONERAÇÃO	05/2021
SICRO	2016/11 COM DESONERAÇÃO	03/2017
SICRO NOVO	2022/01 COM DESONERAÇÃO	04/2022
SINAPI	2022/05 COM DESONERAÇÃO	06/2022
	COMPOSIÇÕES PRÓPRIAS	

ITEM	CÓDIGO	DESCRIÇÃO	FONTE	UNIDADE	QTD	CUSTO DIRETO (R$)					PREÇO UNITÁRIO (R$)	PREÇO TOTAL (R$)
						MÃO DE OBRA	MATERIAL	EQUIPAMENTOS	OUTROS	BDI		
		AF_07/2019										
3	**ESCAVAÇÕES E ATERROS**											**1.215,10**
3.1	020212	ESCAVACAO MANUAL SOLO 1a. CATEGORIA ATE 1,50m	SBC	M3	6,16	47,80	0,00	0,00	0,00	13,55	61,35	377,92
3.2	020656	APILOAMENTO E REGULARIZACAO MANUAL DE FUNDO DE CAVAS	SBC	M2	32,96	19,79	0,00	0,00	0,00	5,61	25,40	837,18
4	**DEMOLIÇÕES, REMOÇÕES E RETIRADAS**											**1.350,68**
4.1	022147	DEMOLICAO ALVENARIA TIJOLOS FURADOS 10x20x20cm ESP.0,10m	SBC	M3	1,22	17,41	0,00	0,00	0,00	4,94	22,35	27,27
4.2	023902	REMOCOES-RETIRADA MATERIAL ESCAVADO-MEIO MANUAL	SBC	M3	24,97	41,29	0,00	0,00	0,00	11,71	53,00	1.323,41
5	**INSTALAÇÕES SANITÁRIAS**											**25.575,21**
5.1	**REDE DE ESGOTO SANITÁRIO E ESTAÇÃO DE TRATAMENTO**											**16.665,17**
5.1.1	S12636	Limpeza de caixa de passagem ou de gordura com reassentamento da tampa	ORSE	un	3,00	11,93	6,02	0,00	0,01	5,09	23,05	69,15
5.1.2	C3042	RETIRADA DE TUBO PVC ENTERRADO DN=100mm	SEINFRA	M	31,54	6,52	0,00	0,00	0,00	1,85	8,37	263,99
5.1.3	S04883	Caixa de inspeção 0.60 x 0.60 x 0.60m	ORSE	un	5,00	227,28	273,77	0,00	0,00	142,05	643,10	3.215,50
5.1.4	S08343	Caixa de passagem em alvenaria de tijolos maciços esp. = 0,12m, dim. int. = 0.70 x 0.70 x 0.80m	ORSE	un	1,00	194,38	307,40	0,00	0,00	142,25	644,03	644,03
5.1.5	S01678	Ponto de esgoto com tubo de pvc rígido soldável de Ø 50 mm (pias de cozinha, máquinas de lavar, etc...)	ORSE	un	1,00	7,32	108,06	0,00	0,00	32,71	148,09	148,09
5.1.6	00039362	FOSSA SEPTICA, SEM FILTRO, PARA 8 A 14 CONTRIBUINTES, CILINDRICA, COM TAMPA, EM POLIETILENO DE ALTA DENSIDADE (PEAD), CAPACIDADE APROXIMADA DE 3000 LITROS (NBR 7229)	SINAPI	UN	1,00	0,00	3.943,59	0,00	0,00	1.118,01	5.061,60	5.061,60
5.1.7	00039366	FILTRO ANAEROBIO, EM POLIETILENO DE ALTA DENSIDADE (PEAD), CAPACIDADE *2800* LITROS (NBR 13969)	SINAPI	UN	1,00	0,00	3.132,63	0,00	0,00	888,10	4.020,73	4.020,73
5.1.8	023110	RETIRADA DE DUTOS CONDUTORES PARA DRENAGEM	SBC	M	1,00	12,90	0,00	0,00	0,00	3,66	16,56	16,56
5.1.9	98110	CAIXA DE GORDURA PEQUENA (CAPACIDADE: 19 L), CIRCULAR, EM PVC, DIÂMETRO INTERNO= 0,3 M. AF_12/2020	SINAPI	UN	1,00	7,19	397,41	0,00	0,00	114,70	519,30	519,30
5.1.10	89709	RALO SIFONADO, PVC, DN 100 X 40 MM, JUNTA SOLDÁVEL, FORNECIDO E INSTALADO EM RAMAL DE DESCARGA OU EM RAMAL DE ESGOTO SANITÁRIO. AF_12/2014	SINAPI	UN	4,00	1,71	13,39	0,00	0,00	4,28	19,38	77,52
5.1.11	89778	LUVA SIMPLES, PVC, SERIE NORMAL, ESGOTO PREDIAL, DN 100 MM, JUNTA ELÁSTICA, FORNECIDO E INSTALADO EM RAMAL DE	SINAPI	UN	4,00	4,15	11,47	0,00	0,00	4,43	20,05	80,20

Anexo II- Orçamento (0857851) SEI 2021.010995 / pg. 41

PLANILHA ORÇAMENTÁRIA - CUSTO DIRETO

OBRA:	Reforma da Promotoria da Comarca de Boca do Acre/AM
DESCRIÇÃO:	Reforma da Promotoria da Comarca de Boca do Acre/AM
ENDEREÇO:	Rua Julio Toa, Platô do Piquiá, s n.º, município de Boca do Acre/AM
CLIENTE:	Procuradoria Geral de Justiça do Estado do Amazonas
UNIDADES:	82.35M²
VALOR POR UNIDADE:	R$ 2.573,40

DATA : 21/07/2021
BDI : 28,35%
L.S. Hora: 86,60%
L.S. Mês: 49,17%

FONTE	VERSÃO	DATA REF.
ORSE	2022/04	06/2022
SBC	2022/05 - Manaus	05/2022
SEINFRA	027.1 COM DESONERAÇÃO	05/2021
SICRO	2016/11 COM DESONERAÇÃO	03/2017
SICRO NOVO	2022/01 COM DESONERAÇÃO	04/2022
SINAPI	2022/05 COM DESONERAÇÃO	06/2022
	COMPOSIÇÕES PRÓPRIAS	

ITEM	CÓDIGO	DESCRIÇÃO	FONTE	UNIDADE	QTD	CUSTO DIRETO (R$)					PREÇO UNITÁRIO (R$)	PREÇO TOTAL (R$)
						MÃO DE OBRA	MATERIAL	EQUIPAMENTOS	OUTROS	BDI		
		DESCARGA OU RAMAL DE ESGOTO SANITÁRIO. AF_12/2014										
5.1.12	89714	TUBO PVC, SERIE NORMAL, ESGOTO PREDIAL, DN 100 MM, FORNECIDO E INSTALADO EM RAMAL DE DESCARGA OU RAMAL DE ESGOTO SANITÁRIO. AF_12/2014	SINAPI	M	49,63	18,06	21,95	0,00	0,00	11,34	51,35	2.548,50
5.2	**REDE DE DRENAGEM DE ÁGUAS PLUVIAIS**											**8.513,84**
5.2.1	91790	(COMPOSIÇÃO REPRESENTATIVA) DO SERVIÇO DE INSTALAÇÃO DE TUBOS DE PVC, SÉRIE R, ÁGUA PLUVIAL, DN 100 MM (INSTALADO EM RAMAL DE ENCAMINHAMENTO, OU CONDUTORES VERTICAIS), INCLUSIVE CONEXÕES, CORTES E FIXAÇÕES, PARA PRÉDIOS. AF_10/2015	SINAPI	M	26,00	8,61	52,71	0,00	0,00	17,38	78,70	2.046,20
5.2.2	S04883	Caixa de inspeção 0.60 x 0.60 x 0.60m	ORSE	un	2,00	227,28	273,77	0,00	0,00	142,05	643,10	1.286,20
5.2.3	S03234	Caixa de passagem em alvenaria de tijolos maciços esp. = 0,12m, dim. int. = 0.50 x 0.50 x 0.60m, com grelha de ferro fundido	ORSE	un	1,00	111,68	348,58	0,00	0,00	130,48	590,74	590,74
5.2.4	2 S 04 930 01	Caixa coletora de sarjeta - CCS 01	SICRO	und	1,00	992,09	1.019,12	50,80	0,00	584,58	2.646,59	2.646,59
5.2.5	102666	DRENO SUBSUPERFICIAL (SEÇÃO 0,40 X 0,40 M), COM TUBO DE PEAD CORRUGADO PERFURADO, DN 100 MM, ENCHIMENTO COM BRITA, ENVOLVIDO COM MANTA GEOTÊXTIL. AF_07/2021	SINAPI	M	20,54	3,51	69,84	0,39	0,00	20,91	94,65	1.944,11
5.3	**REDE DE ÁGUA DE ABASTECIMENTO**											**396,20**
5.3.1	S01201	Revisão de ponto de água tipo 2	ORSE	un	5,00	32,52	29,22	0,00	0,00	17,50	79,24	396,20
6	**PAVIMENTAÇÃO**											**13.702,11**
6.1	**PISO / PAVIMENTAÇÃO EXTERNA**											**13.702,11**
6.1.1	97635	DEMOLIÇÃO DE PAVIMENTO INTERTRAVADO, DE FORMA MANUAL, COM REAPROVEITAMENTO. AF_12/2017	SINAPI	M2	22,13	8,01	0,00	0,00	0,00	2,27	10,28	227,50
6.1.2	S03240	Demolição de piso de alta resistência	ORSE	m2	36,19	11,78	0,00	0,00	0,00	3,34	15,12	547,19
6.1.3	94996	EXECUÇÃO DE PASSEIO (CALÇADA) OU PISO DE CONCRETO COM CONCRETO MOLDADO IN LOCO, FEITO EM OBRA, ACABAMENTO CONVENCIONAL, ESPESSURA 10 CM, ARMADO. AF_07/2016	SINAPI	M2	36,19	20,76	105,08	0,10	0,12	35,74	161,80	5.855,54
6.1.4	92398	EXECUÇÃO DE PÁTIO/ESTACIONAMENTO EM PISO INTERTRAVADO, COM BLOCO RETANGULAR COR NATURAL DE 20 X 10 CM, ESPESSURA 8 CM. AF_12/2015	SINAPI	M2	2,00	6,17	73,00	0,17	0,00	22,49	101,83	203,66
6.1.5	S101094S	Piso podotátil, direcional ou alerta, assentado sobre argamassa. af_05/2020	ORSE	m	32,40	8,39	120,18	0,00	0,00	36,45	165,02	5.346,65

Anexo II- Orçamento (0857851) SEI 2021.010995 / pg. 42

PLANILHA ORÇAMENTÁRIA - CUSTO DIRETO

OBRA:	Reforma da Promotoria da Comarca de Boca do Acre/AM
DESCRIÇÃO:	Reforma da Promotoria da Comarca de Boca do Acre/AM
ENDEREÇO:	Rua Julio Toa, Platô do Piquiá, s n.º, município de Boca do Acre/AM
CLIENTE:	Procuradoria Geral de Justiça do Estado do Amazonas
UNIDADES:	82.35M²
VALOR POR UNIDADE:	R$ 2.573,40

DATA : 21/07/2021
BDI : 28,35%
L.S. Hora: 86,60%
L.S. Mês: 49,17%

FONTE	VERSÃO	DATA REF.
ORSE	2022/04	06/2022
SBC	2022/05 - Manaus	05/2022
SEINFRA	027.1 COM DESONERAÇÃO	05/2021
SICRO	2016/11 COM DESONERAÇÃO	03/2017
SICRO NOVO	2022/01 COM DESONERAÇÃO	04/2022
SINAPI	2022/05 COM DESONERAÇÃO	06/2022
	COMPOSIÇÕES PRÓPRIAS	

ITEM	CÓDIGO	DESCRIÇÃO	FONTE	UNIDADE	QTD	CUSTO DIRETO (R$)					PREÇO UNITÁRIO (R$)	PREÇO TOTAL (R$)
						MÃO DE OBRA	MATERIAL	EQUIPAMENTOS	OUTROS	BDI		
6.1.6	102492	PINTURA DE PISO COM TINTA ACRÍLICA, APLICAÇÃO MANUAL, 3 DEMÃOS, INCLUSO FUNDO PREPARADOR. AF_05/2021	SINAPI	M2	113,55	6,65	3,79	0,00	0,00	2,96	13,40	1.521,57
7	**ESQUADRIAS**											**12.894,10**
7.1	**PORTAS**											**12.894,10**
7.1.1	**RETIRADA/REMOÇÃO DE PORTAS**											**431,90**
7.1.1.1	023212	REMOCAO E RETIRADA DE PORTAS DE MADEIRA	SBC	UN	7,00	48,07	0,00	0,00	0,00	13,63	61,70	431,90
7.1.2	**PORTAS DE MADEIRA**											**7.251,72**
7.1.2.1	90844	KIT DE PORTA DE MADEIRA PARA PINTURA, SEMI-OCA (LEVE OU MÉDIA), PADRÃOMÉDIO, 90X210CM, ESPESSURA DE 3,5CM, ITENS INCLUSOS: DOBRADIÇAS, MONTAGEM E INSTALAÇÃO DO BATENTE, FECHADURA COM EXECUÇÃO DO FURO - FORNECIMENTO E INSTALAÇÃO. AF_08/2015	SINAPI	UN	7,00	176,05	631,09	0,00	0,00	228,82	1.035,96	7.251,72
7.1.3	**PORTAS DE VIDRO**											**2.958,70**
7.1.3.1	102189	JOGO DE FERRAGENS CROMADAS PARA PORTA DE VIDRO TEMPERADO, UMA FOLHA COMPOSTO DE DOBRADICAS SUPERIOR E INFERIOR, TRINCO, FECHADURA, CONTRA FECHADURA COM CAPUCHINHO SEM MOLA E PUXADOR. AF_01/2021	SINAPI	UN	1,00	54,68	125,10	0,00	0,00	50,97	230,75	230,75
7.1.3.2	102184	PORTA DE ABRIR COM MOLA HIDRÁULICA, EM VIDRO TEMPERADO, 90X210 CM, ESPESSURA 10 MM, INCLUSIVE ACESSÓRIOS. AF_01/2021	SINAPI	UN	1,00	88,45	2.036,94	0,00	0,01	602,55	2.727,95	2.727,95
7.1.4	**PORTAS E GRADIS DE FERRO**											**2.251,78**
7.1.4.1	100701	PORTA DE FERRO, DE ABRIR, TIPO GRADE COM CHAPA, COM GUARNIÇÕES. AF_12/2019	SINAPI	M2	2,04	9,88	459,27	0,00	0,00	133,00	602,15	1.228,39
7.1.4.2	C1360	FECHADURA COMPLETA PARA PORTA EXTERNA	SEINFRA	UN	3,00	52,97	52,50	0,00	0,00	29,90	135,37	406,11
7.1.4.3	S07695	Pintura de Gradil Metálico, confeccionado com barras chata 1 1/4" x 3/16", em módulos 16x16cm, ou tijolinho 20x10cm, com 01 demão de tinta anti-corrosiva - zarcão e 02 demãos de esmalte sintético (medir somente uma vez)	ORSE	m2	22,31	11,53	8,66	0,00	0,01	5,73	25,93	578,50
7.1.4.4	S02306	Pintura de acabamento com aplicação de 02 demãos de esmalte sintético sobre superfícies metálicas - R1	ORSE	m2	2,04	7,69	7,12	0,00	0,00	4,20	19,01	38,78
8	**APARELHOS E METAIS**											**204,91**
8.1	**APARELHOS**											**204,91**

Anexo II- Orçamento (0857851) SEI 2021.010995 / pg. 43

PLANILHA ORÇAMENTÁRIA - CUSTO DIRETO

OBRA:	Reforma da Promotoria da Comarca de Boca do Acre/AM
DESCRIÇÃO:	Reforma da Promotoria da Comarca de Boca do Acre/AM
ENDEREÇO:	Rua Julio Toa, Platô do Piquiá, s n.º, município de Boca do Acre/AM
CLIENTE:	Procuradoria Geral de Justiça do Estado do Amazonas
UNIDADES:	82.35M²
VALOR POR UNIDADE:	R$ 2.573,40

DATA : 21/07/2021
BDI : 28,35%
L.S. Hora: 86,60%
L.S. Mês: 49,17%

FONTE	VERSÃO	DATA REF.
ORSE	2022/04	06/2022
SBC	2022/05 - Manaus	05/2022
SEINFRA	027.1 COM DESONERAÇÃO	05/2021
SICRO	2016/11 COM DESONERAÇÃO	03/2017
SICRO NOVO	2022/01 COM DESONERAÇÃO	04/2022
SINAPI	2022/05 COM DESONERAÇÃO	06/2022
	COMPOSIÇÕES PRÓPRIAS	

ITEM	CÓDIGO	DESCRIÇÃO	FONTE	UNIDADE	QTD	CUSTO DIRETO (R$)					PREÇO UNITÁRIO (R$)	PREÇO TOTAL (R$)
						MÃO DE OBRA	MATERIAL	EQUIPAMENTOS	OUTROS	BDI		
8.1.1	95545	SABONETEIRA DE PAREDE EM METAL CROMADO, INCLUSO FIXAÇÃO. AF_01/2020	SINAPI	UN	2,00	5,47	25,00	0,00	0,00	8,64	39,11	78,22
8.1.2	95546	KIT DE ACESSORIOS PARA BANHEIRO EM METAL CROMADO, 5 PECAS, INCLUSO FIXAÇÃO. AF_01/2020	SINAPI	UN	1,00	32,81	65,90	0,00	0,00	27,98	126,69	126,69
9	**INSTALAÇÕES ELÉTRICAS**											**1.083,14**
9.1	**REDE ELÉTRICA**											**1.083,14**
9.1.1	S00624	Revisão de ponto de luz tipo 1, em teto ou parede	ORSE	pt	10,00	17,94	7,86	0,00	0,00	7,31	33,11	331,10
9.1.2	060122	LUMINARIA PLAFON DE SOBREPOR REDONDO HOME LED 15W EMBRALUMI	SBC	UN	4,00	34,19	22,99	0,00	0,00	16,21	73,39	293,56
9.1.3	92009	TOMADA BAIXA DE EMBUTIR (2 MÓDULOS), 2P+T 20 A, INCLUINDO SUPORTE E PLACA - FORNECIMENTO E INSTALAÇÃO. AF_12/2015	SINAPI	UN	4,00	16,93	27,25	0,00	0,01	12,53	56,72	226,88
9.1.4	00039386	LAMPADA LED TUBULAR BIVOLT 9/10 W, BASE G13	SINAPI	UN	15,00	0,00	12,03	0,00	0,00	3,41	15,44	231,60
10	**INSTALAÇÕES DE COMBATE A INCÊNDIO**											**1.260,45**
10.1	**ACESSÓRIOS E EQUIPAMENTOS PARA INCENDIO**											**1.260,45**
10.1.1	I10773	Recarga de Extintor de dióxido de carbono (CO2), capacidade 6 kg, tempo de descarga 16s	ORSE	un	2,00	0,00	122,69	0,00	0,00	34,78	157,47	314,94
10.1.2	I10772	Recarga de Extintor de água pressurizada, capacidade 10 kg, alcance 8m TD=80s	ORSE	un	2,00	0,00	38,53	0,00	0,00	10,92	49,45	98,90
10.1.3	S11853	Placa de sinalizacao de seguranca contra incendio, fotoluminescente, retangular, *20 x 40* cm, em pvc *2* mm anti-chamas (simbolos, cores e pictogramas conforme nbr 13434)	ORSE	Un	5,00	0,00	40,10	0,00	0,00	11,37	51,47	257,35
10.1.4	055504	ADESIVO COM SETA INICADORA PARA EXTINTOR/HIDRANTE	SBC	UN	4,00	2,59	79,90	0,00	0,00	23,39	105,88	423,52
10.1.5	I11558	Fita de demarcação PVC 15mmx50m - (amarela, vermelha, branca, preta, etc.)	ORSE	m	8,00	0,00	0,45	0,00	0,00	0,13	0,58	4,64
10.1.6	S97599S	Luminária de emergência, com 30 lâmpadas led de 2 w, sem reator - fornecimento e instalação. af_02/2020	ORSE	un	5,00	5,05	20,05	0,00	0,00	7,12	32,22	161,10
11	**PINTURA**											**11.976,98**
11.1	S08146	Pintura para interiores, sobre paredes, com lixamento, aplicação de 01 demão de líquido selador acrílico, 02 demãos de massa acrílica e 02 demãos de tinta acrílica convencional	ORSE	m2	184,56	19,04	11,44	0,00	0,00	8,64	39,12	7.219,99
11.2	S02295	Pintura para exteriores, sobre paredes, com lixamento, aplicação de 01 demão de selador acrílico, 02 demãos de massa acrílica e 02 demãos de	ORSE	m2	121,60	19,04	11,44	0,00	0,00	8,64	39,12	4.756,99

Anexo II- Orçamento (0857851) SEI 2021.010995 / pg. 44

PLANILHA ORÇAMENTÁRIA - CUSTO DIRETO

OBRA:	Reforma da Promotoria da Comarca de Boca do Acre/AM
DESCRIÇÃO:	Reforma da Promotoria da Comarca de Boca do Acre/AM
ENDEREÇO:	Rua Julio Toa, Platô do Piquiá, s n.º, município de Boca do Acre/AM
CLIENTE:	Procuradoria Geral de Justiça do Estado do Amazonas
UNIDADES:	82.35M²
VALOR POR UNIDADE:	R$ 2.573,40

DATA : 21/07/2021
BDI : 28,35%
L.S. Hora: 86,60%
L.S. Mês: 49,17%

FONTE	VERSÃO	DATA REF.
ORSE	2022/04	06/2022
SBC	2022/05 - Manaus	05/2022
SEINFRA	027.1 COM DESONERAÇÃO	05/2021
SICRO	2016/11 COM DESONERAÇÃO	03/2017
SICRO NOVO	2022/01 COM DESONERAÇÃO	04/2022
SINAPI	2022/05 COM DESONERAÇÃO	06/2022
	COMPOSIÇÕES PRÓPRIAS	

ITEM	CÓDIGO	DESCRIÇÃO	FONTE	UNIDADE	QTD	CUSTO DIRETO (R$)					PREÇO UNITÁRIO (R$)	PREÇO TOTAL (R$)
						MÃO DE OBRA	MATERIAL	EQUIPAMENTOS	OUTROS	BDI		
		tinta acrílica convencional										
12	**DIVERSOS**											**8.438,58**
12.1	COMP-467722	Letras em chapa de aço galvanizado - block-letter - 30cm	PRÓPRIA	Un	77,00	10,64	29,87	0,00	0,00	11,48	51,99	4.003,23
12.2	S10719	Placa de indicativa em acrílico e adesivo, com sinalização para deficientes, dim.: 12 x 30 cm	ORSE	Un	3,00	0,00	44,78	0,00	0,00	12,70	57,48	172,44
12.3	MPAM - DIV - 002	Kit Prevenção ao COVID-19 para Obras	PRÓPRIA	UN	1,00	139,00	609,20	2.499,99	0,00	920,86	4.169,05	4.169,05
12.4	COMP-216199	VINIL AUTO-ADESIVO FOSCO OU BRILHANTE C/ APLICAÇÃO	PRÓPRIA	m²	1,26	23,86	34,18	0,00	0,00	16,45	74,49	93,86
13	**LIMPEZA**											**5.683,54**
13.1	COMP-175824	LIMPEZA PERMANENTE E FINAL DA OBRA	PRÓPRIA	mês	2,00	1.660,00	489,01	65,07	0,00	627,69	2.841,77	5.683,54
14	**INSTALAÇÕES DE SEGURANÇA PATRIMONIAL**											**38.957,28**
14.1	74136/003	PORTA DE ACO CHAPA 24, DE ENROLAR, RAIADA TRANVISION, LARGA COM ACABAMENTO EM PINTURA ELETROSTÁTICA AUTOMÁTICA	SINAPI	M2	8,25	106,31	1.079,33	0,00	0,01	336,13	1.521,78	12.554,69
14.2	COMP-24345471	CONCERTINA CLIPADA (DUPLA) EM AÇO GALVANIZADO DE ALTA RESISTÊNCIA, COM ESPIRAL DE 300 MM, D = 2,76 MM	PRÓPRIA	ml	68,30	8,54	120,78	0,00	0,00	36,66	165,98	11.336,43
14.3	COMP-058422	Porta detectora de metais - fornecimento e instalação	PRÓPRIA	un	1,00	738,34	0,00	0,00	11.000,00	3.327,82	15.066,16	15.066,16
										VALOR BDI TOTAL:		**46.809,08**
										VALOR ORÇAMENTO:		**165.110,12**
										VALOR TOTAL:		**211.919,20**

Eng. Paulo Augusto Lopes
CREA 6.028-D AM/RR

Anexo II- Orçamento (0857851) SEI 2021.010995 / pg. 45

RELATÓRIO ANALÍTICO - COMPOSIÇÕES DE CUSTOS

OBRA:	Reforma da Promotoria da Comarca de Boca do Acre/AM
DESCRIÇÃO:	Reforma da Promotoria da Comarca de Boca do Acre/AM
ENDEREÇO:	Rua Julio Toa, Platô do Piquiá, s n.º, município de Boca do Acre/AM
CLIENTE:	Procuradoria Geral de Justiça do Estado do Amazonas
UNIDADES:	82.35M²
VALOR POR UNIDADE:	R$ 2.573,40

DATA : 21/07/2021 — **L.S. Hora:** *86,60%*
BDI : 28,35% — **L.S. Mês:** *49,17%*

FONTE	VERSÃO	REF.
ORSE	2022/04	06/2022
SBC	2022/05 - Manaus	05/2022
SEINFRA	027.1 COM DESONERAÇÃO	05/2021
SICRO	2016/11 COM DESONERAÇÃO	03/2017
SICRO	2022/01 COM DESONERAÇÃO	04/2022
SINAPI	2022/05 COM DESONERAÇÃO	06/2022
	COMPOSIÇÕES PRÓPRIAS	

1.1.1. 011008 - EQUIPE DE OBRA-ENGENHEIRO/MESTRE/APONTADOR+2 VIGIAS (MES)

MAO DE OBRA		FONTE	UNID	COEFICIENTE	PREÇO UNITÁRIO	TOTAL
00006122	APONTADOR OU APROPRIADOR DE MAO DE OBRA (HORISTA)	SINAPI	H	208,00000000	14,03	2.918,24
00002706	ENGENHEIRO CIVIL DE OBRA JUNIOR	SINAPI	H	104,00000000	79,31	8.248,24
00004069	MESTRE DE OBRAS	SINAPI	H	208,00000000	30,86	6.418,88
00034345	VIGIA DIURNO	SINAPI	H	416,00000000	10,38	4.318,08
					TOTAL MAO DE OBRA:	**21.902,59**

VALOR:	**21.902,59**

1.2.1. MPAM - 001 - EPI e Ferramental (10 Funcionários) (Mês)

EQUIPAMENTO		FONTE	UNID	COEFICIENTE	PREÇO UNITÁRIO	TOTAL
MPAM 05/2016	Conjunto de ferramenta de uso individual composta por: Uma Marreta de 1Kg; Uma Marreta de 5Kg; Uma Talhadeira; Uma Ponteira.	PRÓPRIA	conj.	3,00000000	78,12	234,36
MPAM 05/2016	Conjunto de Ferramentas de Uso Coletivo Composto por: uma Pá; uma Enxada; uma Picareta; um Balde.	PRÓPRIA	conj.	3,00000000	65,07	195,21
					TOTAL EQUIPAMENTO:	**429,57**

MATERIAL		FONTE	UNID	COEFICIENTE	PREÇO UNITÁRIO	TOTAL
00012893	BOTA DE SEGURANCA COM BIQUEIRA DE ACO E COLARINHO ACOLCHOADO	SINAPI	PAR	10,00000000	72,00	720,00
00012895	CAPACETE DE SEGURANCA ABA FRONTAL COM SUSPENSAO DE POLIETILENO, SEM JUGULAR (CLASSE B)	SINAPI	UN	10,00000000	15,00	150,00
00002711	CARRINHO DE MAO DE ACO CAPACIDADE 50 A 60 L, PNEU COM CAMARA	SINAPI	UN	3,00000000	249,00	747,00
INS-MPAM - 002	Luva de Couro	PRÓPRIA	un	10,00000000	9,50	95,00
00036152	OCULOS DE SEGURANCA CONTRA IMPACTOS COM LENTE INCOLOR, ARMACAO NYLON, COM PROTECAO UVA E UVB	SINAPI	UN	10,00000000	5,85	58,50
00036146	PROTETOR SOLAR FPS 30, EMBALAGEM 2 LITROS	SINAPI	UN	0,02560000	255,00	6,53
INS-MPAM - 001	Uniforme profissional para construção civil conjunto de brim, composto calça em brim pesado; cós de elástico e cad. ajust. c/ 4 bolso chapado e jaleco em brim leve; fechado com um bolso s/ botão gola (v)	PRÓPRIA	un	10,00000000	47,90	479,00
					TOTAL MATERIAL:	**2.256,03**

VALOR:	**2.685,60**

1.2.2. MPAM 05/2016 - Taxas e Emolumentos (un)

GERAL		FONTE	UNID	COEFICIENTE	PREÇO UNITÁRIO	TOTAL
MPAM 05/2160	Registro de Obra No CREA Valor do Contrato acima de R$15.000,00	PRÓPRIA	un	1,00000000	233,94	233,94
MPAM 05/2016	Registro e Taxas na Prefeitura	PRÓPRIA	un	1,00000000	159,60	159,60
					TOTAL GERAL:	**393,54**

VALOR:	**393,54**

RELATÓRIO ANALÍTICO - COMPOSIÇÕES DE CUSTOS

OBRA:	Reforma da Promotoria da Comarca de Boca do Acre/AM
DESCRIÇÃO:	Reforma da Promotoria da Comarca de Boca do Acre/AM
ENDEREÇO:	Rua Julio Toa, Platô do Piquiá, s n.º, município de Boca do Acre/AM
CLIENTE:	Procuradoria Geral de Justiça do Estado do Amazonas
UNIDADES:	82.35M²
VALOR POR UNIDADE:	R$ 2.573,40

DATA : 21/07/2021 **L.S. Hora:** *86,60%*
BDI : 28,35% **L.S. Mês:** *49,17%*

FONTE	VERSÃO	REF.
ORSE	2022/04	06/2022
SBC	2022/05 - Manaus	05/2022
SEINFRA	027.1 COM DESONERAÇÃO	05/2021
SICRO	2016/11 COM DESONERAÇÃO	03/2017
SICRO	2022/01 COM DESONERAÇÃO	04/2022
SINAPI	2022/05 COM DESONERAÇÃO	06/2022
	COMPOSIÇÕES PRÓPRIAS	

1.2.3. 014022 - CONSUMO CAFÉ MATINAL,ALMOÇO,E VALE-TRANSPORTE PARA OPERÁRIO (DIA)

MATERIAL		FONTE	UNID	COEFICIENTE	PREÇO UNITÁRIO	TOTAL
I070088	COPO CAFE COM LEITE 300ml	SBC	UN	1,00000000	4,50	4,50
I070089	PAO COM MANTEIGA PREPARADO	SBC	UN	1,00000000	4,50	4,50
I082003	VALE TRANSPORTE (IDA E VOLTA/DIA)LEIS FED.7418/7678-87	SBC	UN	1,00000000	7,60	7,60
					TOTAL MATERIAL:	**16,60**

SERVICO		FONTE	UNID	COEFICIENTE	PREÇO UNITÁRIO	TOTAL
INS-625916	Almoço para pessoal de obra entregue na obra	PRÓPRIA	Un	1,00000000	10,50	10,50
					TOTAL SERVICO:	**10,50**
					VALOR:	**27,10**

1.2.4. COMP-338425 - Complementares (Cursos, Exames e Seguros) (H)

GERAL		FONTE	UNID	COEFICIENTE	PREÇO UNITÁRIO	TOTAL
INS-613472	Cursos de Capacitação	PRÓPRIA	H	1,00000000	0,27	0,27
INS-123208	Exames	PRÓPRIA	H	1,00000000	0,45	0,45
INS-105322	Seguro dos funcionários.	PRÓPRIA	h	1,00000000	0,02	0,02
					TOTAL GERAL:	**0,74**
					VALOR:	**0,74**

1.3.1. COMP-116602 - Mobilização e desmobilização de equipamentos via fluvial - Manaus / Boca do Acre 4.644km (ida e volta), balsa fretada c/ empurrador de 315HP p/ 500 ton (t)

SERVICO		FONTE	UNID	COEFICIENTE	PREÇO UNITÁRIO	TOTAL
I11160	Aluguel de balsa medindo 6,00 x 4,00m - Obra de retirada dos flutuantes do antigo Hidroviário	ORSE	dia	1,00000000	485,98	485,98
					TOTAL SERVICO:	**485,98**
					VALOR:	**485,98**

2.1.1. 016500 - PLACA DE RESPONSABILIDADE TECNICA EM OBRAS (M2)

MAO DE OBRA		FONTE	UNID	COEFICIENTE	PREÇO UNITÁRIO	TOTAL
00001213	CARPINTEIRO DE FORMAS (HORISTA)	SINAPI	H	0,61900000	14,03	8,68
00006111	SERVENTE DE OBRAS	SINAPI	H	1,23700000	10,38	12,84
					TOTAL MAO DE OBRA:	**21,52**

MATERIAL		FONTE	UNID	COEFICIENTE	PREÇO UNITÁRIO	TOTAL
I008852	PLACA DE IDENTIFICACAO DE OBRAS	SBC	M2	1,00000000	12,50	12,50
					TOTAL MATERIAL:	**12,50**
					VALOR:	**34,02**

2.1.2. MPAM 05/2016 - Taxas e Emolumentos (un)

GERAL		FONTE	UNID	COEFICIENTE	PREÇO UNITÁRIO	TOTAL
MPAM 05/2160	Registro de Obra No CREA Valor do Contrato acima de R$15.000,00	PRÓPRIA	un	1,00000000	233,94	233,94

MPAM 05/2016	Registro e Taxas na Prefeitura	PRÓPRIA	un	1,00000000	159,60	159,60
					TOTAL GERAL:	**393,54**
					VALOR:	**393,54**

2.1.3. 020203 - LIMPEZA DE TERRENO-CORTE VEGETACAO RASTEIRA C/ROCADEIRA COSTAL (M2)

MAO DE OBRA		FONTE	UNID	COEFICIENTE	PREÇO UNITÁRIO	TOTAL
00004230	OPERADOR DE MAQUINAS E TRATORES DIVERSOS (TERRAPLANAGEM)	SINAPI	H	0,07000000	20,64	1,44
					TOTAL MAO DE OBRA:	**1,44**

MATERIAL		FONTE	UNID	COEFICIENTE	PREÇO UNITÁRIO	TOTAL
I032553	ROCADEIRA SP2 GASOLINA 9CV (1000h/ano)	SBC	H	0,01700000	2,45	0,04
					TOTAL MATERIAL:	**0,04**
					VALOR:	**1,48**

2.1.4. 99814 - LIMPEZA DE SUPERFÍCIE COM JATO DE ALTA PRESSÃO. AF_04/2019 (M2)

SERVICO		FONTE	UNID	COEFICIENTE	PREÇO UNITÁRIO	TOTAL
99833	LAVADORA DE ALTA PRESSAO (LAVA-JATO) PARA AGUA FRIA, PRESSAO DE OPERACAO ENTRE 1400 E 1900 LIB/POL2, VAZAO MAXIMA ENTRE 400 E 700 L/H - CHP DIURNO. AF_04/2019	SINAPI	CHP	0,01481250	4,77	0,07
88316	SERVENTE COM ENCARGOS COMPLEMENTARES	SINAPI	H	0,08788750	10,38	0,91
					TOTAL SERVICO:	**0,98**
					VALOR:	**0,98**

2.1.5. S13311 - Andaime metálico fachadeiro - locação mensal , exceto montagem, desmontagem e tela (m²xmês)

MAO DE OBRA		FONTE	UNID	COEFICIENTE	PREÇO UNITÁRIO	TOTAL
00044497	MONTADOR DE ESTRUTURAS METALICAS HORISTA	SINAPI	H	0,08000000	17,13	1,37
00006111	SERVENTE DE OBRAS	SINAPI	H	0,16000000	10,38	1,66
					TOTAL MAO DE OBRA:	**3,03**

SERVICO		FONTE	UNID	COEFICIENTE	PREÇO UNITÁRIO	TOTAL
S10605	Encargos Complementares - Montador	ORSE	h	0,08000000	0,00	0,00
S10549	Encargos Complementares - Servente	ORSE	h	0,16000000	0,00	0,00
I04154	Aluguel de andaime tubular metálico fachadeiro (aluguel mensal) m² x mês - Largura=2,00m; Altura=1,20m	ORSE	m²xmê	1,03000000	5,29	5,45
					TOTAL SERVICO:	**5,45**
					VALOR:	**8,48**

2.2.1. S09896 - Revisão em cobertura com telha de fibrocimento ondulada 6mm, com reposição de 50% do material, exclusive madeiramento (m2)

MAO DE OBRA		FONTE	UNID	COEFICIENTE	PREÇO UNITÁRIO	TOTAL
00001213	CARPINTEIRO DE FORMAS (HORISTA)	SINAPI	H	0,11000000	14,03	1,54
00006111	SERVENTE DE OBRAS	SINAPI	H	0,11000000	10,38	1,14
					TOTAL MAO DE OBRA:	**2,68**

MATERIAL		FONTE	UNID	COEFICIENTE	PREÇO UNITÁRIO	TOTAL

I01607S	Conjunto arruelas de vedacao 5/16" para telha fibrocimento (uma arruela metalica e uma arruela pvc - conicas)	ORSE	cj	0,71000000	0,29	0,21
I04299S	Parafuso zincado rosca soberba, cabeca sextavada, 5/16 " x 110 mm, para fixacao de telha em madeira	ORSE	un	0,71000000	1,57	1,11
I07194S	Telha de fibrocimento ondulada e = 6 mm, de 2,44 x 1,10 m (sem amianto)	ORSE	m2	0,55000000	32,97	18,13
					TOTAL MATERIAL:	**19,45**

SERVICO		FONTE	UNID	COEFICIENTE	PREÇO UNITÁRIO	TOTAL
S10551	Encargos Complementares - Carpinteiro	ORSE	h	0,11000000	0,00	0,00
S10549	Encargos Complementares - Servente	ORSE	h	0,11000000	0,00	0,00
					TOTAL SERVICO:	**0,00**

VALOR:	**22,13**

2.2.2. S09433 - Rufo em chapa aço galvanizado nº24 com desenvolvimento 16cm (m)

MAO DE OBRA		FONTE	UNID	COEFICIENTE	PREÇO UNITÁRIO	TOTAL
00004750	PEDREIRO (HORISTA)	SINAPI	H	0,20000000	14,03	2,81
00006111	SERVENTE DE OBRAS	SINAPI	H	0,20000000	10,38	2,08
					TOTAL MAO DE OBRA:	**4,89**

MATERIAL		FONTE	UNID	COEFICIENTE	PREÇO UNITÁRIO	TOTAL
I05061S	Prego de aco polido com cabeca 18 x 27 (2 1/2 x 10)	ORSE	kg	0,10000000	21,47	2,15
I01115S	Rufo externo de chapa de aco galvanizada num 26, corte 28 cm	ORSE	m	1,05000000	32,98	34,63
					TOTAL MATERIAL:	**36,78**

SERVICO		FONTE	UNID	COEFICIENTE	PREÇO UNITÁRIO	TOTAL
S10550	Encargos Complementares - Pedreiro	ORSE	h	0,20000000	0,00	0,00
S10549	Encargos Complementares - Servente	ORSE	h	0,20000000	0,00	0,00
					TOTAL SERVICO:	**0,00**

VALOR:	**41,67**

2.2.3. 94228 - CALHA EM CHAPA DE AÇO GALVANIZADO NÚMERO 24, DESENVOLVIMENTO DE 50 CM, INCLUSO TRANSPORTE VERTICAL. AF_07/2019 (M)

MATERIAL		FONTE	UNID	COEFICIENTE	PREÇO UNITÁRIO	TOTAL
00040783	CALHA QUADRADA DE CHAPA DE ACO GALVANIZADA NUM 24, CORTE 50 CM	SINAPI	M	1,04795396	71,09	74,50
00005061	PREGO DE ACO POLIDO COM CABECA 18 X 27 (2 1/2 X 10)	SINAPI	KG	0,01297467	20,25	0,26
00005104	REBITE DE ALUMINIO VAZADO DE REPUXO, 3,2 X 8 MM (1KG = 1025 UNIDADES)	SINAPI	KG	0,00239532	77,14	0,18
00000142	SELANTE ELASTICO MONOCOMPONENTE A BASE DE POLIURETANO (PU) PARA JUNTAS DIVERSAS	SINAPI	310ML	0,08084216	35,39	2,86
00013388	SOLDA EM BARRA DE ESTANHO-CHUMBO 50/50	SINAPI	KG	0,08982463	100,73	9,05
					TOTAL MATERIAL:	**86,85**

SERVICO		FONTE	UNID	COEFICIENTE	PREÇO UNITÁRIO	TOTAL
93282	GUINCHO ELÉTRICO DE COLUNA, CAPACIDADE 400 KG, COM MOTO FREIO, MOTOR TRIFÁSICO DE 1,25 CV - CHI DIURNO. AF_03/2016	SINAPI	CHI	0,01826434	20,98	0,38
93281	GUINCHO ELÉTRICO DE COLUNA, CAPACIDADE 400 KG, COM MOTO FREIO, MOTOR TRIFÁSICO DE 1,25 CV - CHP DIURNO. AF_03/2016	SINAPI	CHP	0,01317428	22,03	0,29
88316	SERVENTE COM ENCARGOS COMPLEMENTARES	SINAPI	H	0,37027707	10,38	3,84

88323	TELHADISTA COM ENCARGOS COMPLEMENTARES	SINAPI	H	0,27646024	14,03	3,88
					TOTAL SERVICO:	**8,39**
					VALOR:	**95,25**

3.1. 020212 - ESCAVACAO MANUAL SOLO 1a. CATEGORIA ATE 1,50m (M3)

MAO DE OBRA		FONTE	UNID	COEFICIENTE	PREÇO UNITÁRIO	TOTAL
00004083	ENCARREGADO GERAL DE OBRAS	SINAPI	H	0,08200000	27,19	2,23
00006111	SERVENTE DE OBRAS	SINAPI	H	4,39200000	10,38	45,59
					TOTAL MAO DE OBRA:	**47,80**
					VALOR:	**47,80**

3.2. 020656 - APILOAMENTO E REGULARIZACAO MANUAL DE FUNDO DE CAVAS (M2)

MAO DE OBRA		FONTE	UNID	COEFICIENTE	PREÇO UNITÁRIO	TOTAL
00006111	SERVENTE DE OBRAS	SINAPI	H	1,90700000	10,38	19,79
					TOTAL MAO DE OBRA:	**19,79**
					VALOR:	**19,79**

4.1. 022147 - DEMOLICAO ALVENARIA TIJOLOS FURADOS 10x20x20cm ESP.0,10m (M3)

MAO DE OBRA		FONTE	UNID	COEFICIENTE	PREÇO UNITÁRIO	TOTAL
00006111	SERVENTE DE OBRAS	SINAPI	H	1,67800000	10,38	17,42
					TOTAL MAO DE OBRA:	**17,41**
					VALOR:	**17,41**

4.2. 023902 - REMOCOES-RETIRADA MATERIAL ESCAVADO-MEIO MANUAL (M3)

MAO DE OBRA		FONTE	UNID	COEFICIENTE	PREÇO UNITÁRIO	TOTAL
00006111	SERVENTE DE OBRAS	SINAPI	H	3,98000000	10,38	41,31
					TOTAL MAO DE OBRA:	**41,29**
					VALOR:	**41,29**

5.1.1. S12636 - Limpeza de caixa de passagem ou de gordura com reassentamento da tampa (un)

MAO DE OBRA		FONTE	UNID	COEFICIENTE	PREÇO UNITÁRIO	TOTAL
00004750	PEDREIRO (HORISTA)	SINAPI	H	0,33000000	14,03	4,63
00006111	SERVENTE DE OBRAS	SINAPI	H	0,66000000	10,38	6,85
					TOTAL MAO DE OBRA:	**11,48**

SERVICO		FONTE	UNID	COEFICIENTE	PREÇO UNITÁRIO	TOTAL
S01903	Argamassa cimento e areia traço t-1 (1:3) - 1 saco cimento 50kg / 3 padiolas areia dim. 0.35 x 0.45 x 0.23 m - Confecção mecânica e transporte	ORSE	m3	0,01100000	589,08	6,48
S10550	Encargos Complementares - Pedreiro	ORSE	h	0,33000000	0,00	0,00
S10549	Encargos Complementares - Servente	ORSE	h	0,66000000	0,00	0,00
					TOTAL SERVICO:	**6,48**

VALOR:	**17,96**

5.1.2. C3042 - RETIRADA DE TUBO PVC ENTERRADO DN=100mm (M)

MAO DE OBRA		FONTE	UNID	COEFICIENTE	PREÇO UNITÁRIO	TOTAL
00002696	ENCANADOR OU BOMBEIRO HIDRAULICO (HORISTA)	SINAPI	H	0,09894434	14,03	1,39
00006111	SERVENTE DE OBRAS	SINAPI	H	0,49472169	10,38	5,14
					TOTAL MAO DE OBRA:	**6,52**

VALOR:	**6,52**

5.1.3. S04883 - Caixa de inspeção 0.60 x 0.60 x 0.60m (un)

SERVICO		FONTE	UNID	COEFICIENTE	PREÇO UNITÁRIO	TOTAL
S00155	Alvenaria tijolo cerâmico maciço (5x9x19), esp = 0,09m (singela), com argamassa traço t5 - 1:2:8 (cimento / cal / areia) c/ junta de 2,0cm - R1	ORSE	m2	1,80000000	86,11	155,00
S00140	Aço CA - 50 Ø 6,3 a 12,5mm, inclusive corte, dobragem, montagem e colocacao de ferragens nas formas, para superestruturas e fundações - R1	ORSE	kg	1,73000000	12,55	21,71
S03310	Chapisco em parede com argamassa traço t1 - 1:3 (cimento / areia) - Revisado 08/2015	ORSE	m2	1,71000000	5,39	9,22
S00095	Concreto simples fabricado na obra, fck=13,5 mpa, lançado e adensado	ORSE	m3	0,08100000	490,83	39,76
S00126	Concreto simples fabricado na obra, fck=15 mpa, lançado e adensado	ORSE	m3	0,08100000	554,49	44,91
S02497	Escavação manual de vala ou cava em material de 1ª categoria, profundidade até 1,50m	ORSE	m3	1,80000000	31,13	56,03
S00080	Forma plana para fundações, em compensado resinado 12mm, 02 usos	ORSE	m2	1,17000000	87,78	102,70
S00072	Reaterro manual de valas, com compactação utilizando sêpo, sem controle do grau de compactação	ORSE	m3	1,15000000	20,75	23,86
S01908	Reboco ou emboço externo, de parede, com argamassa traço t5 - 1:2:8 (cimento / cal / areia), espessura 2,0 cm	ORSE	m2	1,71000000	27,99	47,86
					TOTAL SERVICO:	**501,05**

VALOR:	**501,05**

5.1.4. S08343 - Caixa de passagem em alvenaria de tijolos maciços esp. = 0,12m, dim. int. = 0.70 x 0.70 x 0.80m (un)

SERVICO		FONTE	UNID	COEFICIENTE	PREÇO UNITÁRIO	TOTAL
S00155	Alvenaria tijolo cerâmico maciço (5x9x19), esp = 0,09m (singela), com argamassa traço t5 - 1:2:8 (cimento / cal / areia) c/ junta de 2,0cm - R1	ORSE	m2	2,61000000	86,11	224,75
S00140	Aço CA - 50 Ø 6,3 a 12,5mm, inclusive corte, dobragem, montagem e colocacao de ferragens nas formas, para superestruturas e fundações - R1	ORSE	kg	3,80000000	12,55	47,69
S03310	Chapisco em parede com argamassa traço t1 - 1:3 (cimento / areia) - Revisado 08/2015	ORSE	m2	2,24000000	5,39	12,07
S00126	Concreto simples fabricado na obra, fck=15 mpa, lançado e adensado	ORSE	m3	0,12700000	554,49	70,42
S02497	Escavação manual de vala ou cava em material de 1ª categoria, profundidade até 1,50m	ORSE	m3	0,67200000	31,13	20,92
S00085	Forma plana para fundações, em compensado resinado 12mm, 03 usos	ORSE	m2	0,88000000	71,85	63,23
S01908	Reboco ou emboço externo, de parede, com argamassa traço t5 - 1:2:8 (cimento / cal / areia), espessura 2,0 cm	ORSE	m2	2,24000000	27,99	62,70
					TOTAL SERVICO:	**501,78**

VALOR:	**501,78**

RELATÓRIO ANALÍTICO - COMPOSIÇÕES DE CUSTOS

OBRA:	Reforma da Promotoria da Comarca de Boca do Acre/AM
DESCRIÇÃO:	Reforma da Promotoria da Comarca de Boca do Acre/AM
ENDEREÇO:	Rua Julio Toa, Platô do Piquiá, s n.º, município de Boca do Acre/AM
CLIENTE:	Procuradoria Geral de Justiça do Estado do Amazonas
UNIDADES:	82.35M²
VALOR POR UNIDADE:	R$ 2.573,40

DATA : 21/07/2021 **L.S. Hora:** *86,60%*
BDI : 28,35% **L.S. Mês:** *49,17%*

FONTE	VERSÃO	REF.
ORSE	2022/04	06/2022
SBC	2022/05 - Manaus	05/2022
SEINFRA	027.1 COM DESONERAÇÃO	05/2021
SICRO	2016/11 COM DESONERAÇÃO	03/2017
SICRO	2022/01 COM DESONERAÇÃO	04/2022
SINAPI	2022/05 COM DESONERAÇÃO	06/2022
	COMPOSIÇÕES PRÓPRIAS	

5.1.5. S01678 - Ponto de esgoto com tubo de pvc rígido soldável de Ø 50 mm (pias de cozinha, máquinas de lavar, etc...) (un)

MAO DE OBRA		FONTE	UNID	COEFICIENTE	PREÇO UNITÁRIO	TOTAL
00002696	ENCANADOR OU BOMBEIRO HIDRAULICO (HORISTA)	SINAPI	H	0,30000000	14,03	4,21
00006111	SERVENTE DE OBRAS	SINAPI	H	0,30000000	10,38	3,11
					TOTAL MAO DE OBRA:	**7,32**

MATERIAL		FONTE	UNID	COEFICIENTE	PREÇO UNITÁRIO	TOTAL
I00138	Adesivo pvc em frasco de 850 gramas	ORSE	kg	0,01500000	71,51	1,07
I00013S	Estopa	ORSE	kg	0,05000000	19,09	0,95
I03518S	Joelho pvc, soldavel, pb, 45 graus, dn 50 mm, para esgoto predial	ORSE	un	3,00000000	3,57	10,71
I03767S	Lixa em folha para parede ou madeira, numero 120, cor vermelha	ORSE	un	0,20000000	0,80	0,16
I01703	Pasta lubrificante p/ pvc je	ORSE	kg	0,06000000	62,70	3,76
I02036	Solucao limpadora pvc	ORSE	l	0,02300000	68,86	1,58
I07097S	Te sanitario, pvc, dn 50 x 50 mm, serie normal, para esgotopredial	ORSE	un	1,00000000	8,07	8,07
I09838S	Tubo pvc serie normal, dn 50 mm, para esgoto predial (nbr 5688)	ORSE	m	8,00000000	10,22	81,76
					TOTAL MATERIAL:	**108,06**

SERVICO		FONTE	UNID	COEFICIENTE	PREÇO UNITÁRIO	TOTAL
S10554	Encargos Complementares - Encanador	ORSE	h	0,30000000	0,00	0,00
S10549	Encargos Complementares - Servente	ORSE	h	0,30000000	0,00	0,00
					TOTAL SERVICO:	**0,00**

VALOR:	**115,38**

5.1.6. 00039362 - FOSSA SEPTICA, SEM FILTRO, PARA 8 A 14 CONTRIBUINTES, CILINDRICA, COM TAMPA, EM POLIETILENO DE ALTA DENSIDADE (PEAD), CAPACIDADE APROXIMADA DE 3000 LITROS (NBR 7229) (UN)

VALOR:	**3.943,59**

5.1.7. 00039366 - FILTRO ANAEROBIO, EM POLIETILENO DE ALTA DENSIDADE (PEAD), CAPACIDADE *2800* LITROS (NBR 13969) (UN)

VALOR:	**3.132,63**

5.1.8. 023110 - RETIRADA DE DUTOS CONDUTORES PARA DRENAGEM (M)

MAO DE OBRA		FONTE	UNID	COEFICIENTE	PREÇO UNITÁRIO	TOTAL
00002696	ENCANADOR OU BOMBEIRO HIDRAULICO (HORISTA)	SINAPI	H	0,30900000	14,03	4,34
00006111	SERVENTE DE OBRAS	SINAPI	H	0,82500000	10,38	8,56
					TOTAL MAO DE OBRA:	**12,90**

VALOR:	**12,90**

5.1.9. 98110 - CAIXA DE GORDURA PEQUENA (CAPACIDADE: 19 L), CIRCULAR, EM PVC, DIÂMETRO INTERNO= 0,3 M. AF_12/2020 (UN)

MATERIAL		FONTE	UNID	COEFICIENTE	PREÇO UNITÁRIO	TOTAL
00035277	CAIXA DE GORDURA EM PVC, DIAMETRO MINIMO 300 MM, DIAMETRO DE SAIDA 100 MM, CAPACIDADE APROXIMADA 18 LITROS, COM TAMPA E CESTO	SINAPI	UN	1,00000000	396,28	396,28

RELATÓRIO ANALÍTICO - COMPOSIÇÕES DE CUSTOS

OBRA:	Reforma da Promotoria da Comarca de Boca do Acre/AM
DESCRIÇÃO:	Reforma da Promotoria da Comarca de Boca do Acre/AM
ENDEREÇO:	Rua Julio Toa, Platô do Piquiá, s n.º, município de Boca do Acre/AM
CLIENTE:	Procuradoria Geral de Justiça do Estado do Amazonas
UNIDADES:	82.35M²
VALOR POR UNIDADE:	R$ 2.573,40

DATA : 21/07/2021 **L.S. Hora:** *86,60%*
BDI : 28,35% **L.S. Mês:** *49,17%*

FONTE	VERSÃO	REF.
ORSE	2022/04	06/2022
SBC	2022/05 - Manaus	05/2022
SEINFRA	027.1 COM DESONERAÇÃO	05/2021
SICRO	2016/11 COM DESONERAÇÃO	03/2017
SICRO	2022/01 COM DESONERAÇÃO	04/2022
SINAPI	2022/05 COM DESONERAÇÃO	06/2022
	COMPOSIÇÕES PRÓPRIAS	

TOTAL MATERIAL:	**396,28**

SERVICO		FONTE	UNID	COEFICIENTE	PREÇO UNITÁRIO	TOTAL
88309	PEDREIRO COM ENCARGOS COMPLEMENTARES	SINAPI	H	0,28400000	14,03	3,98
101618	PREPARO DE FUNDO DE VALA COM LARGURA MENOR QUE 1,5 M, COM CAMADA DE AREIA, LANÇAMENTO MANUAL. AF_08/2020	SINAPI	M3	0,01410000	143,18	2,02
88316	SERVENTE COM ENCARGOS COMPLEMENTARES	SINAPI	H	0,22310000	10,38	2,32
					TOTAL SERVICO:	**8,32**

VALOR:	**404,60**

5.1.10. 89709 - RALO SIFONADO, PVC, DN 100 X 40 MM, JUNTA SOLDÁVEL, FORNECIDO E INSTALADO EM RAMAL DE DESCARGA OU EM RAMAL DE ESGOTO SANITÁRIO. AF_12/2014 (UN)

MATERIAL		FONTE	UNID	COEFICIENTE	PREÇO UNITÁRIO	TOTAL
00000122	ADESIVO PLASTICO PARA PVC, FRASCO COM *850* GR	SINAPI	UN	0,00490000	58,78	0,29
00038383	LIXA D'AGUA EM FOLHA, GRAO 100	SINAPI	UN	0,01700000	1,47	0,02
00011741	RALO SIFONADO CILINDRICO, PVC, 100 X 40 MM, COM GRELHA REDONDA BRANCA	SINAPI	UN	1,00000000	12,58	12,58
00020083	SOLUCAO PREPARADORA / LIMPADORA PARA PVC, FRASCO COM 1000 CM3	SINAPI	UN	0,00750000	66,60	0,50
					TOTAL MATERIAL:	**13,39**

SERVICO		FONTE	UNID	COEFICIENTE	PREÇO UNITÁRIO	TOTAL
88248	AUXILIAR DE ENCANADOR OU BOMBEIRO HIDRÁULICO COM ENCARGOS COMPLEMENTARES	SINAPI	H	0,07000000	10,38	0,73
88267	ENCANADOR OU BOMBEIRO HIDRÁULICO COM ENCARGOS COMPLEMENTARES	SINAPI	H	0,07000000	14,03	0,98
					TOTAL SERVICO:	**1,71**

VALOR:	**15,10**

5.1.11. 89778 - LUVA SIMPLES, PVC, SERIE NORMAL, ESGOTO PREDIAL, DN 100 MM, JUNTA ELÁSTICA, FORNECIDO E INSTALADO EM RAMAL DE DESCARGA OU RAMAL DE ESGOTO SANITÁRIO. AF_12/2014 (UN)

MATERIAL		FONTE	UNID	COEFICIENTE	PREÇO UNITÁRIO	TOTAL
00000301	ANEL BORRACHA PARA TUBO ESGOTO PREDIAL, DN 100 MM (NBR 5688)	SINAPI	UN	1,00000000	3,95	3,95
00003899	LUVA SIMPLES, PVC, SOLDAVEL, DN 100 MM, SERIE NORMAL, PARA ESGOTO PREDIAL	SINAPI	UN	1,00000000	6,40	6,40
00020078	PASTA LUBRIFICANTE PARA TUBOS E CONEXOES COM JUNTA ELASTICA, EMBALAGEM DE *400* GR (USO EM PVC, ACO, POLIETILENO E OUTROS)	SINAPI	UN	0,04600000	24,26	1,12
					TOTAL MATERIAL:	**11,47**

SERVICO		FONTE	UNID	COEFICIENTE	PREÇO UNITÁRIO	TOTAL
88248	AUXILIAR DE ENCANADOR OU BOMBEIRO HIDRÁULICO COM ENCARGOS COMPLEMENTARES	SINAPI	H	0,17000000	10,38	1,76
88267	ENCANADOR OU BOMBEIRO HIDRÁULICO COM ENCARGOS COMPLEMENTARES	SINAPI	H	0,17000000	14,03	2,39
					TOTAL SERVICO:	**4,15**

VALOR:	**15,62**

5.1.12. 89714 - TUBO PVC, SERIE NORMAL, ESGOTO PREDIAL, DN 100 MM, FORNECIDO E INSTALADO EM RAMAL DE DESCARGA OU RAMAL DE ESGOTO SANITÁRIO. AF_12/2014 (M)

MATERIAL		FONTE	UNID	COEFICIENTE	PREÇO UNITÁRIO	TOTAL
00000122	ADESIVO PLASTICO PARA PVC, FRASCO COM *850* GR	SINAPI	UN	0,03630000	58,78	2,13

00038383	LIXA D'AGUA EM FOLHA, GRAO 100	SINAPI	UN	0,24700000	1,47	0,36
00020083	SOLUCAO PREPARADORA / LIMPADORA PARA PVC, FRASCO COM 1000 CM3	SINAPI	UN	0,05930000	66,60	3,95
00009836	TUBO PVC SERIE NORMAL, DN 100 MM, PARA ESGOTO PREDIAL (NBR 5688)	SINAPI	M	1,05000000	14,77	15,51
					TOTAL MATERIAL:	**21,95**

SERVICO		FONTE	UNID	COEFICIENTE	PREÇO UNITÁRIO	TOTAL
88248	AUXILIAR DE ENCANADOR OU BOMBEIRO HIDRÁULICO COM ENCARGOS COMPLEMENTARES	SINAPI	H	0,74000000	10,38	7,68
88267	ENCANADOR OU BOMBEIRO HIDRÁULICO COM ENCARGOS COMPLEMENTARES	SINAPI	H	0,74000000	14,03	10,38
					TOTAL SERVICO:	**18,06**

VALOR:	**40,01**

5.2.1. 91790 - (COMPOSIÇÃO REPRESENTATIVA) DO SERVIÇO DE INSTALAÇÃO DE TUBOS DE PVC, SÉRIE R, ÁGUA PLUVIAL, DN 100 MM (INSTALADO EM RAMAL DE ENCAMINHAMENTO, OU CONDUTORES VERTICAIS), INCLUSIVE CONEXÕES, CORTES E FIXAÇÕES, PARA PRÉDIOS. AF_10/2015 (M)

SERVICO		FONTE	UNID	COEFICIENTE	PREÇO UNITÁRIO	TOTAL
91192	CHUMBAMENTO PONTUAL EM PASSAGEM DE TUBO COM DIÂMETRO MAIOR QUE 75 MM. AF_05/2015	SINAPI	UN	0,05635424	3,54	0,20
91187	FIXAÇÃO DE TUBOS HORIZONTAIS DE PVC, CPVC OU COBRE DIÂMETROS MAIORES QUE 75 MM COM ABRAÇADEIRA METÁLICA FLEXÍVEL 18 MM, FIXADA DIRETAMENTE NA LAJE. AF_05/2015	SINAPI	M	0,01772271	4,01	0,07
90438	FURO EM ALVENARIA PARA DIÂMETROS MAIORES QUE 75 MM. AF_05/2015	SINAPI	UN	0,05635424	26,91	1,52
89585	JOELHO 45 GRAUS, PVC, SERIE R, ÁGUA PLUVIAL, DN 100 MM, JUNTA ELÁSTICA, FORNECIDO E INSTALADO EM CONDUTORES VERTICAIS DE ÁGUAS PLUVIAIS. AF_12/2014	SINAPI	UN	0,00428133	30,81	0,13
89584	JOELHO 90 GRAUS, PVC, SERIE R, ÁGUA PLUVIAL, DN 100 MM, JUNTA ELÁSTICA, FORNECIDO E INSTALADO EM CONDUTORES VERTICAIS DE ÁGUAS PLUVIAIS. AF_12/2014	SINAPI	UN	0,08273917	38,94	3,22
89529	JOELHO 90 GRAUS, PVC, SERIE R, ÁGUA PLUVIAL, DN 100 MM, JUNTA ELÁSTICA, FORNECIDO E INSTALADO EM RAMAL DE ENCAMINHAMENTO. AF_12/2014	SINAPI	UN	0,01951490	39,91	0,78
89690	JUNÇÃO SIMPLES, PVC, SERIE R, ÁGUA PLUVIAL, DN 100 X 100 MM, JUNTA ELÁSTICA, FORNECIDO E INSTALADO EM CONDUTORES VERTICAIS DE ÁGUAS PLUVIAIS. AF_12/2014	SINAPI	UN	0,00209088	72,53	0,15
89699	JUNÇÃO SIMPLES, PVC, SERIE R, ÁGUA PLUVIAL, DN 150 X 100 MM, JUNTA ELÁSTICA, FORNECIDO E INSTALADO EM CONDUTORES VERTICAIS DE ÁGUAS PLUVIAIS. AF_12/2014	SINAPI	UN	0,00428133	185,97	0,80
89669	LUVA SIMPLES, PVC, SERIE R, ÁGUA PLUVIAL, DN 100 MM, JUNTA ELÁSTICA, FORNECIDO E INSTALADO EM CONDUTORES VERTICAIS DE ÁGUAS PLUVIAIS. AF_12/2014	SINAPI	UN	0,08592528	21,44	1,84
89554	LUVA SIMPLES, PVC, SERIE R, ÁGUA PLUVIAL, DN 100 MM, JUNTA ELÁSTICA, FORNECIDO E INSTALADO EM RAMAL DE ENCAMINHAMENTO. AF_12/2014	SINAPI	UN	0,03464890	22,05	0,76
90455	PASSANTE TIPO TUBO DE DIÂMETRO MAIOR QUE 75 MM, FIXADO EM LAJE. AF_05/2015	SINAPI	UN	0,21824822	4,68	1,02
89673	REDUÇÃO EXCÊNTRICA, PVC, SERIE R, ÁGUA PLUVIAL, DN 100 X 75 MM, JUNTA ELÁSTICA, FORNECIDO E INSTALADO EM CONDUTORES VERTICAIS DE ÁGUAS PLUVIAIS. AF_12/2014	SINAPI	UN	0,00736787	25,35	0,19
89681	REDUÇÃO EXCÊNTRICA, PVC, SERIE R, ÁGUA PLUVIAL, DN 150 X 100 MM, JUNTA ELÁSTICA, FORNECIDO E INSTALADO EM CONDUTORES VERTICAIS DE ÁGUAS PLUVIAIS. AF_12/2014	SINAPI	UN	0,03654065	71,15	2,60
89578	TUBO PVC, SÉRIE R, ÁGUA PLUVIAL, DN 100 MM, FORNECIDO E INSTALADO EM CONDUTORES VERTICAIS DE ÁGUAS PLUVIAIS. AF_12/2014	SINAPI	M	0,62885754	41,46	26,07
89512	TUBO PVC, SÉRIE R, ÁGUA PLUVIAL, DN 100 MM, FORNECIDO E INSTALADO EM RAMAL DE ENCAMINHAMENTO. AF_12/2014	SINAPI	M	0,36680038	56,18	20,61
89675	TÊ DE INSPEÇÃO, PVC, SERIE R, ÁGUA PLUVIAL, DN 100 MM, JUNTA ELÁSTICA, FORNECIDO E INSTALADO EM CONDUTORES VERTICAIS DE ÁGUAS PLUVIAIS. AF_12/2014	SINAPI	UN	0,01832011	59,95	1,10

89559	TÊ DE INSPEÇÃO, PVC, SERIE R, ÁGUA PLUVIAL, DN 100 MM, JUNTA ELÁSTICA, FORNECIDO E INSTALADO EM RAMAL DE ENCAMINHAMENTO. AF_12/2014	SINAPI	UN	0,00428133	60,56	0,26
					TOTAL SERVICO:	**61,32**

VALOR:	**61,32**

5.2.2. S04883 - Caixa de inspeção 0.60 x 0.60 x 0.60m (un)

SERVICO		FONTE	UNID	COEFICIENTE	PREÇO UNITÁRIO	TOTAL
S00155	Alvenaria tijolo cerâmico maciço (5x9x19), esp = 0,09m (singela), com argamassa traço t5 - 1:2:8 (cimento / cal / areia) c/ junta de 2,0cm - R1	ORSE	m2	1,80000000	86,11	155,00
S00140	Aço CA - 50 Ø 6,3 a 12,5mm, inclusive corte, dobragem, montagem e colocacao de ferragens nas formas, para superestruturas e fundações - R1	ORSE	kg	1,73000000	12,55	21,71
S03310	Chapisco em parede com argamassa traço t1 - 1:3 (cimento / areia) - Revisado 08/2015	ORSE	m2	1,71000000	5,39	9,22
S00095	Concreto simples fabricado na obra, fck=13,5 mpa, lançado e adensado	ORSE	m3	0,08100000	490,83	39,76
S00126	Concreto simples fabricado na obra, fck=15 mpa, lançado e adensado	ORSE	m3	0,08100000	554,49	44,91
S02497	Escavação manual de vala ou cava em material de 1ª categoria, profundidade até 1,50m	ORSE	m3	1,80000000	31,13	56,03
S00080	Forma plana para fundações, em compensado resinado 12mm, 02 usos	ORSE	m2	1,17000000	87,78	102,70
S00072	Reaterro manual de valas, com compactação utilizando sêpo, sem controle do grau de compactação	ORSE	m3	1,15000000	20,75	23,86
S01908	Reboco ou emboço externo, de parede, com argamassa traço t5 - 1:2:8 (cimento / cal / areia), espessura 2,0 cm	ORSE	m2	1,71000000	27,99	47,86
					TOTAL SERVICO:	**501,05**

VALOR:	**501,05**

5.2.3. S03234 - Caixa de passagem em alvenaria de tijolos maciços esp. = 0,12m, dim. int. = 0.50 x 0.50 x 0.60m, com grelha de ferro fundido (un)

MATERIAL		FONTE	UNID	COEFICIENTE	PREÇO UNITÁRIO	TOTAL
I02602	Grelha metálica de ferro fundido 50 x 50cm	ORSE	un	1,00000000	163,90	163,90
					TOTAL MATERIAL:	**163,90**

SERVICO		FONTE	UNID	COEFICIENTE	PREÇO UNITÁRIO	TOTAL
S00155	Alvenaria tijolo cerâmico maciço (5x9x19), esp = 0,09m (singela), com argamassa traço t5 - 1:2:8 (cimento / cal / areia) c/ junta de 2,0cm - R1	ORSE	m2	1,44000000	86,11	124,00
S00140	Aço CA - 50 Ø 6,3 a 12,5mm, inclusive corte, dobragem, montagem e colocacao de ferragens nas formas, para superestruturas e fundações - R1	ORSE	kg	2,80000000	12,55	35,14
S03310	Chapisco em parede com argamassa traço t1 - 1:3 (cimento / areia) - Revisado 08/2015	ORSE	m2	1,20000000	5,39	6,47
S00126	Concreto simples fabricado na obra, fck=15 mpa, lançado e adensado	ORSE	m3	0,07840000	554,49	43,47
S02497	Escavação manual de vala ou cava em material de 1ª categoria, profundidade até 1,50m	ORSE	m3	0,34000000	31,13	10,58
S00085	Forma plana para fundações, em compensado resinado 12mm, 03 usos	ORSE	m2	0,60000000	71,85	43,11
S01908	Reboco ou emboço externo, de parede, com argamassa traço t5 - 1:2:8 (cimento / cal / areia), espessura 2,0 cm	ORSE	m2	1,20000000	27,99	33,59
					TOTAL SERVICO:	**296,36**

VALOR:	**460,26**

5.2.4. 2 S 04 930 01 - Caixa coletora de sarjeta - CCS 01 (und)

MÃO DE OBRA		UNID	CONSUMO	SALÁRIO HORA	CUSTO HORÁRIO
00004083	ENCARREGADO GERAL DE OBRAS	H	12,90000000	27,19	350,75
				TOTAL MÃO DE OBRA:	**350,75**

Adicional M.O. - FERRAMENTAS (15,51 %):	54,4013
Custo Horário da Execução:	405,1513
Produção da Equipe:	1,0000
Custo Unitário da Execução:	405,1513

SERVIÇOS		UNID	CONSUMO	PREÇO UNITÁRIO	CUSTO UNITÁRIO
1 A 01 412 01	Concreto fck=15MPa contr raz uso geral conf e lanç	m3	2,20000000	443,17	974,97
1 A 01 401 01	Forma comum de madeira	m2	8,12000000	83,98	681,92
				TOTAL SERVIÇOS:	**1.656,89**

Custo Direto Total:	2.062,04
VALOR:	**2.062,01**

5.2.5. 102666 - DRENO SUBSUPERFICIAL (SEÇÃO 0,40 X 0,40 M), COM TUBO DE PEAD CORRUGADO PERFURADO, DN 100 MM, ENCHIMENTO COM BRITA, ENVOLVIDO COM MANTA GEOTÊXTIL. AF_07/2021 (M)

MATERIAL		FONTE	UNID	COEFICIENTE	PREÇO UNITÁRIO	TOTAL
00004021	GEOTEXTIL NAO TECIDO AGULHADO DE FILAMENTOS CONTINUOS 100% POLIESTER, RESITENCIA A TRACAO = 14 KN/M	SINAPI	M2	2,30000000	9,67	22,24
00004718	PEDRA BRITADA N. 2 (19 A 38 MM) POSTO PEDREIRA/FORNECEDOR, SEM FRETE	SINAPI	M3	0,16740000	214,73	35,95
00038052	TUBO DRENO, CORRUGADO, ESPIRALADO, FLEXIVEL, PERFURADO, EM POLIETILENO DE ALTA DENSIDADE (PEAD), DN 100 MM, (4") PARA DRENAGEM - EM ROLO (NORMA DNIT 093/2006 - E.M)	SINAPI	M	1,00300000	11,37	11,40
					TOTAL MATERIAL:	**69,59**

SERVICO		FONTE	UNID	COEFICIENTE	PREÇO UNITÁRIO	TOTAL
90106	ESCAVAÇÃO MECANIZADA DE VALA COM PROFUNDIDADE ATÉ 1,5 M (MÉDIA MONTANTE E JUSANTE/UMA COMPOSIÇÃO POR TRECHO), RETROESCAV. (0,26 M3), LARGURA DE 0,8 M A 1,5 M, EM SOLO DE 1A CATEGORIA, LOCAIS COM BAIXO NÍVEL DE INTERFERÊNCIA. AF_02/2021	SINAPI	M3	0,16000000	6,17	0,99
88309	PEDREIRO COM ENCARGOS COMPLEMENTARES	SINAPI	H	0,07020000	14,03	0,98
88316	SERVENTE COM ENCARGOS COMPLEMENTARES	SINAPI	H	0,21050000	10,38	2,18
					TOTAL SERVICO:	**4,15**

VALOR:	**73,74**

5.3.1. S01201 - Revisão de ponto de água tipo 2 (un)

MAO DE OBRA		FONTE	UNID	COEFICIENTE	PREÇO UNITÁRIO	TOTAL
00002696	ENCANADOR OU BOMBEIRO HIDRAULICO (HORISTA)	SINAPI	H	1,27500000	14,03	17,89
00006111	SERVENTE DE OBRAS	SINAPI	H	1,41000000	10,38	14,64
					TOTAL MAO DE OBRA:	**32,52**

MATERIAL		FONTE	UNID	COEFICIENTE	PREÇO UNITÁRIO	TOTAL

I00138	Adesivo pvc em frasco de 850 gramas	ORSE	kg	0,17400000	71,51	12,44
I03501S	Joelho, pvc soldavel, 45 graus, 32 mm, para agua fria predial	ORSE	un	0,10000000	5,28	0,53
I09869S	Tubo pvc, soldavel, dn 32 mm, agua fria (nbr-5648)	ORSE	m	1,59800000	10,17	16,25
					TOTAL MATERIAL:	**29,22**

SERVICO		FONTE	UNID	COEFICIENTE	PREÇO UNITÁRIO	TOTAL
S10554	Encargos Complementares - Encanador	ORSE	h	1,27500000	0,00	0,00
S10549	Encargos Complementares - Servente	ORSE	h	1,41000000	0,00	0,00
					TOTAL SERVICO:	**0,00**

VALOR:	**61,74**

6.1.1. 97635 - DEMOLIÇÃO DE PAVIMENTO INTERTRAVADO, DE FORMA MANUAL, COM REAPROVEITAMENTO. AF_12/2017 (M2)

SERVICO		FONTE	UNID	COEFICIENTE	PREÇO UNITÁRIO	TOTAL
88260	CALCETEIRO COM ENCARGOS COMPLEMENTARES	SINAPI	H	0,45468558	14,03	6,38
88316	SERVENTE COM ENCARGOS COMPLEMENTARES	SINAPI	H	0,15667885	10,38	1,63
					TOTAL SERVICO:	**8,01**

VALOR:	**8,01**

6.1.2. S03240 - Demolição de piso de alta resistência (m2)

MAO DE OBRA		FONTE	UNID	COEFICIENTE	PREÇO UNITÁRIO	TOTAL
00004750	PEDREIRO (HORISTA)	SINAPI	H	0,10000000	14,03	1,40
00006111	SERVENTE DE OBRAS	SINAPI	H	1,00000000	10,38	10,38
					TOTAL MAO DE OBRA:	**11,78**

SERVICO		FONTE	UNID	COEFICIENTE	PREÇO UNITÁRIO	TOTAL
S10550	Encargos Complementares - Pedreiro	ORSE	h	0,10000000	0,00	0,00
S10549	Encargos Complementares - Servente	ORSE	h	1,00000000	0,00	0,00
					TOTAL SERVICO:	**0,00**

VALOR:	**11,78**

6.1.3. 94996 - EXECUÇÃO DE PASSEIO (CALÇADA) OU PISO DE CONCRETO COM CONCRETO MOLDADO IN LOCO, FEITO EM OBRA, ACABAMENTO CONVENCIONAL, ESPESSURA 10 CM, ARMADO. AF_07/2016 (M2)

MATERIAL		FONTE	UNID	COEFICIENTE	PREÇO UNITÁRIO	TOTAL
00003777	LONA PLASTICA PESADA PRETA, E = 150 MICRA	SINAPI	M2	1,12521183	1,13	1,27
00004517	SARRAFO *2,5 X 7,5* CM EM PINUS, MISTA OU EQUIVALENTE DA REGIAO - BRUTA	SINAPI	M	0,19950564	1,75	0,35
00004460	SARRAFO NAO APARELHADO *2,5 X 10* CM, EM MACARANDUBA, ANGELIM OU EQUIVALENTE DA REGIAO - BRUTA	SINAPI	M	0,24938206	7,05	1,76
00007156	TELA DE ACO SOLDADA NERVURADA, CA-60, Q-196, (3,11 KG/M2), DIAMETRO DO FIO = 5,0 MM, LARGURA = 2,45 M, ESPACAMENTO DA MALHA = 10 X 10 CM	SINAPI	M2	1,11962567	35,75	40,03
					TOTAL MATERIAL:	**43,41**

SERVICO		FONTE	UNID	COEFICIENTE	PREÇO UNITÁRIO	TOTAL
88262	CARPINTEIRO DE FORMAS COM ENCARGOS COMPLEMENTARES	SINAPI	H	0,22504237	14,03	3,16
94964	CONCRETO FCK = 20MPA, TRAÇO 1:2,7:3 (EM MASSA SECA DE CIMENTO/ AREIA MÉDIA/ BRITA 1) - PREPARO MECÂNICO COM BETONEIRA 400 L. AF_05/2021	SINAPI	M3	0,12100017	570,92	69,08

88309	PEDREIRO COM ENCARGOS COMPLEMENTARES	SINAPI	H	0,33088011	14,03	4,64
88316	SERVENTE COM ENCARGOS COMPLEMENTARES	SINAPI	H	0,55592248	10,38	5,77
					TOTAL SERVICO:	**82,65**

VALOR:	**126,06**

6.1.4. 92398 - EXECUÇÃO DE PÁTIO/ESTACIONAMENTO EM PISO INTERTRAVADO, COM BLOCO RETANGULAR COR NATURAL DE 20 X 10 CM, ESPESSURA 8 CM. AF_12/2015 (M2)

MATERIAL		FONTE	UNID	COEFICIENTE	PREÇO UNITÁRIO	TOTAL
00000370	AREIA MEDIA - POSTO JAZIDA/FORNECEDOR (RETIRADO NA JAZIDA, SEM TRANSPORTE)	SINAPI	M3	0,05669731	72,50	4,11
00036170	BLOQUETE/PISO INTERTRAVADO DE CONCRETO - MODELO O N D A / 1 6 FACES/RETANGULAR/TIJOLINHO/PAVER/HOLANDES/PARALELEPIPEDO, *22 CM X 11* CM, E = 8 CM, RESISTENCIA DE 35 MPA (NBR 9781), COR NATURAL	SINAPI	M2	1,00128655	66,95	67,04
00004741	PO DE PEDRA (POSTO PEDREIRA/FORNECEDOR, SEM FRETE)	SINAPI	M3	0,00868427	201,77	1,75
					TOTAL MATERIAL:	**72,90**

SERVICO		FONTE	UNID	COEFICIENTE	PREÇO UNITÁRIO	TOTAL
88260	CALCETEIRO COM ENCARGOS COMPLEMENTARES	SINAPI	H	0,25264243	14,03	3,54
91285	CORTADORA DE PISO COM MOTOR 4 TEMPOS A GASOLINA, POTÊNCIA DE 13 HP, COM DISCO DE CORTE DIAMANTADO SEGMENTADO PARA CONCRETO, DIÂMETRO DE 350 MM, FURO DE 1" (14 X 1") - CHI DIURNO. AF_08/2015	SINAPI	CHI	0,12257800	0,78	0,10
91283	CORTADORA DE PISO COM MOTOR 4 TEMPOS A GASOLINA, POTÊNCIA DE 13 HP, COM DISCO DE CORTE DIAMANTADO SEGMENTADO PARA CONCRETO, DIÂMETRO DE 350 MM, FURO DE 1" (14 X 1") - CHP DIURNO. AF_08/2015	SINAPI	CHP	0,00369331	12,25	0,05
91278	PLACA VIBRATÓRIA REVERSÍVEL COM MOTOR 4 TEMPOS A GASOLINA, FORÇA CENTRÍFUGA DE 25 KN (2500 KGF), POTÊNCIA 5,5 CV - CHI DIURNO. AF_08/2015	SINAPI	CHI	0,12088107	0,58	0,07
91277	PLACA VIBRATÓRIA REVERSÍVEL COM MOTOR 4 TEMPOS A GASOLINA, FORÇA CENTRÍFUGA DE 25 KN (2500 KGF), POTÊNCIA 5,5 CV - CHP DIURNO. AF_08/2015	SINAPI	CHP	0,00549006	11,74	0,06
88316	SERVENTE COM ENCARGOS COMPLEMENTARES	SINAPI	H	0,25264243	10,38	2,62
					TOTAL SERVICO:	**6,44**

VALOR:	**79,34**

6.1.5. S101094S - Piso podotátil, direcional ou alerta, assentado sobre argamassa. af_05/2020 (m)

MATERIAL		FONTE	UNID	COEFICIENTE	PREÇO UNITÁRIO	TOTAL
I37595S	Argamassa colante tipo ac iii	ORSE	kg	1,21500000	1,99	2,42
I01379S	Cimento portland composto cp ii-32	ORSE	kg	0,24000000	0,99	0,24
I38186S	Piso tatil de alerta ou direcional, de borracha, colorido, 25 x 25 cm, e = 12 mm, para argamassa	ORSE	m2	0,25000000	470,09	117,52
					TOTAL MATERIAL:	**120,18**

SERVICO		FONTE	UNID	COEFICIENTE	PREÇO UNITÁRIO	TOTAL
S88309S	Pedreiro com encargos complementares	ORSE	h	0,43700000	14,03	6,13
S88316S	Servente com encargos complementares	ORSE	h	0,21800000	10,38	2,26
					TOTAL SERVICO:	**8,39**

VALOR:	**128,57**

RELATÓRIO ANALÍTICO - COMPOSIÇÕES DE CUSTOS

OBRA:	Reforma da Promotoria da Comarca de Boca do Acre/AM
DESCRIÇÃO:	Reforma da Promotoria da Comarca de Boca do Acre/AM
ENDEREÇO:	Rua Julio Toa, Platô do Piquiá, s n.º, município de Boca do Acre/AM
CLIENTE:	Procuradoria Geral de Justiça do Estado do Amazonas
UNIDADES:	82.35M²
VALOR POR UNIDADE:	R$ 2.573,40

DATA : 21/07/2021 — **L.S. Hora:** *86,60%*
BDI : 28,35% — **L.S. Mês:** *49,17%*

FONTE	VERSÃO	REF.
ORSE	2022/04	06/2022
SBC	2022/05 - Manaus	05/2022
SEINFRA	027.1 COM DESONERAÇÃO	05/2021
SICRO	2016/11 COM DESONERAÇÃO	03/2017
SICRO	2022/01 COM DESONERAÇÃO	04/2022
SINAPI	2022/05 COM DESONERAÇÃO	06/2022
	COMPOSIÇÕES PRÓPRIAS	

6.1.6. 102492 - PINTURA DE PISO COM TINTA ACRÍLICA, APLICAÇÃO MANUAL, 3 DEMÃOS, INCLUSO FUNDO PREPARADOR. AF_05/2021 (M2)

MATERIAL		FONTE	UNID	COEFICIENTE	PREÇO UNITÁRIO	TOTAL
00012815	FITA CREPE ROLO DE 25 MM X 50 M	SINAPI	UN	0,00992745	6,03	0,06
00006085	SELADOR ACRILICO OPACO PREMIUM INTERIOR/EXTERIOR	SINAPI	L	0,15883918	5,23	0,83
00007348	TINTA ACRILICA PREMIUM PARA PISO	SINAPI	L	0,42390206	6,85	2,90
					TOTAL MATERIAL:	**3,79**

SERVICO		FONTE	UNID	COEFICIENTE	PREÇO UNITÁRIO	TOTAL
88310	PINTOR COM ENCARGOS COMPLEMENTARES	SINAPI	H	0,36235187	14,03	5,08
88316	SERVENTE COM ENCARGOS COMPLEMENTARES	SINAPI	H	0,15089722	10,38	1,57
					TOTAL SERVICO:	**6,65**

VALOR:	**10,44**

7.1.1.1. 023212 - REMOCAO E RETIRADA DE PORTAS DE MADEIRA (UN)

MAO DE OBRA		FONTE	UNID	COEFICIENTE	PREÇO UNITÁRIO	TOTAL
00001213	CARPINTEIRO DE FORMAS (HORISTA)	SINAPI	H	1,44300000	14,03	20,25
00006111	SERVENTE DE OBRAS	SINAPI	H	2,68100000	10,38	27,83
					TOTAL MAO DE OBRA:	**48,07**

VALOR:	**48,07**

7.1.2.1. 90844 - KIT DE PORTA DE MADEIRA PARA PINTURA, SEMI-OCA (LEVE OU MÉDIA), PADRÃOMÉDIO, 90X210CM, ESPESSURA DE 3,5CM, ITENS INCLUSOS: DOBRADIÇAS, MONTAGEM E INSTALAÇÃO DO BATENTE, FECHADURA COM EXECUÇÃO DO FURO - FORNECIMENTO E INSTALAÇÃO. AF_08/2015 (UN)

SERVICO		FONTE	UNID	COEFICIENTE	PREÇO UNITÁRIO	TOTAL
100659	ALIZAR DE 5X1,5CM PARA PORTA FIXADO COM PREGOS, PADRÃO MÉDIO - FORNECIMENTO E INSTALAÇÃO. AF_12/2019	SINAPI	M	9,73790600	4,60	44,79
90806	BATENTE PARA PORTA DE MADEIRA, FIXAÇÃO COM ARGAMASSA, PADRÃO MÉDIO - FORNECIMENTO E INSTALAÇÃO. AF_12/2019	SINAPI	UN	1,00000000	191,86	191,86
90830	FECHADURA DE EMBUTIR COM CILINDRO, EXTERNA, COMPLETA, ACABAMENTO PADRÃO MÉDIO, INCLUSO EXECUÇÃO DE FURO - FORNECIMENTO E INSTALAÇÃO. AF_12/2019	SINAPI	UN	1,00000000	130,11	130,11
90823	PORTA DE MADEIRA PARA PINTURA, SEMI-OCA (LEVE OU MÉDIA), 90X210CM, ESPESSURA DE 3,5CM, INCLUSO DOBRADIÇAS - FORNECIMENTO E INSTALAÇÃO. AF_12/2019	SINAPI	UN	1,00000000	440,38	440,38
					TOTAL SERVICO:	**807,14**

VALOR:	**807,14**

7.1.3.1. 102189 - JOGO DE FERRAGENS CROMADAS PARA PORTA DE VIDRO TEMPERADO, UMA FOLHA COMPOSTO DE DOBRADICAS SUPERIOR E INFERIOR, TRINCO, FECHADURA, CONTRA FECHADURA COM CAPUCHINHO SEM MOLA E PUXADOR. AF_01/2021 (UN)

MATERIAL		FONTE	UNID	COEFICIENTE	PREÇO UNITÁRIO	TOTAL
00003104	CONJ. DE FERRAGENS PARA PORTA DE VIDRO TEMPERADO, EM ZAMAC CROMADO, CONTEMPLANDO DOBRADICA INF., DOBRADICA SUP., PIVO PARA DOBRADICA INF., PIVO PARA DOBRADICA SUP., FECHADURA CENTRAL EM ZAMC. CROMADO, CONTRA FECHADURA DE PRESSAO	SINAPI	CJ	0,99663025	125,52	125,10
					TOTAL MATERIAL:	**125,10**

SERVICO		FONTE	UNID	COEFICIENTE	PREÇO UNITÁRIO	TOTAL
88316	SERVENTE COM ENCARGOS COMPLEMENTARES	SINAPI	H	1,98728072	10,38	20,63

88325	VIDRACEIRO COM ENCARGOS COMPLEMENTARES	SINAPI	H	1,98827735	17,13	34,06
					TOTAL SERVICO:	**54,69**
					VALOR:	**179,78**

7.1.3.2. 102184 - PORTA DE ABRIR COM MOLA HIDRÁULICA, EM VIDRO TEMPERADO, 90X210 CM, ESPESSURA 10 MM, INCLUSIVE ACESSÓRIOS. AF_01/2021 (UN)

MATERIAL		FONTE	UNID	COEFICIENTE	PREÇO UNITÁRIO	TOTAL
00003104	CONJ. DE FERRAGENS PARA PORTA DE VIDRO TEMPERADO, EM ZAMAC CROMADO, CONTEMPLANDO DOBRADICA INF., DOBRADICA SUP., PIVO PARA DOBRADICA INF., PIVO PARA DOBRADICA SUP., FECHADURA CENTRAL EM ZAMC. CROMADO, CONTRA FECHADURA DE PRESSAO	SINAPI	CJ	0,99919605	125,52	125,42
00011499	MOLA HIDRAULICA DE PISO, PARA PORTAS DE ATE 1100 MM E PESO DE ATE 120 KG, COM CORPO EM ACO INOX	SINAPI	UN	1,00000000	676,45	676,45
00005031	VIDRO TEMPERADO INCOLOR PARA PORTA DE ABRIR, E = 10 MM (SEM FERRAGENS E SEM COLOCACAO)	SINAPI	M2	1,88848053	654,00	1.235,07
					TOTAL MATERIAL:	**2.036,94**

SERVICO		FONTE	UNID	COEFICIENTE	PREÇO UNITÁRIO	TOTAL
88316	SERVENTE COM ENCARGOS COMPLEMENTARES	SINAPI	H	3,15945791	10,38	32,80
88325	VIDRACEIRO COM ENCARGOS COMPLEMENTARES	SINAPI	H	3,24995849	17,13	55,67
					TOTAL SERVICO:	**88,47**
					VALOR:	**2.125,40**

7.1.4.1. 100701 - PORTA DE FERRO, DE ABRIR, TIPO GRADE COM CHAPA, COM GUARNIÇÕES. AF_12/2019 (M2)

MATERIAL		FONTE	UNID	COEFICIENTE	PREÇO UNITÁRIO	TOTAL
00004930	PORTA DE ABRIR / GIRO, EM GRADIL FERRO, COM BARRA CHATA 3 CM X 1/4", COM REQUADRO E GUARNICAO - COMPLETO - ACABAMENTO NATURAL	SINAPI	M2	0,99973317	452,60	452,48
					TOTAL MATERIAL:	**452,48**

SERVICO		FONTE	UNID	COEFICIENTE	PREÇO UNITÁRIO	TOTAL
88627	ARGAMASSA TRAÇO 1:0,5:4,5 (EM VOLUME DE CIMENTO, CAL E AREIA MÉDIA ÚMIDA) PARA ASSENTAMENTO DE ALVENARIA, PREPARO MANUAL. AF_08/2019	SINAPI	M3	0,01199680	656,84	7,88
88309	PEDREIRO COM ENCARGOS COMPLEMENTARES	SINAPI	H	0,45687806	14,03	6,41
88316	SERVENTE COM ENCARGOS COMPLEMENTARES	SINAPI	H	0,22893890	10,38	2,38
					TOTAL SERVICO:	**16,67**
					VALOR:	**469,15**

7.1.4.2. C1360 - FECHADURA COMPLETA PARA PORTA EXTERNA (UN)

MAO DE OBRA		FONTE	UNID	COEFICIENTE	PREÇO UNITÁRIO	TOTAL
00001214	CARPINTEIRO DE ESQUADRIAS (HORISTA)	SINAPI	H	1,92569370	17,13	32,99
00006111	SERVENTE DE OBRAS	SINAPI	H	1,92569370	10,38	19,99
					TOTAL MAO DE OBRA:	**52,97**

MATERIAL		FONTE	UNID	COEFICIENTE	PREÇO UNITÁRIO	TOTAL
I1154	FECHADURA COMPLETA PARA PORTA EXTERNA	SEINFRA	UN	1,00000000	52,50	52,50
					TOTAL MATERIAL:	**52,50**
					VALOR:	**105,47**

VALOR:	**105,47**

7.1.4.3. S07695 - Pintura de Gradil Metálico, confeccionado com barras chata 1 1/4" x 3/16", em módulos 16x16cm, ou tijolinho 20x10cm, com 01 demão de tinta anti-corrosiva - zarcão e 02 demãos de esmalte sintético (medir somente uma vez) (m2)

SERVICO		FONTE	UNID	COEFICIENTE	PREÇO UNITÁRIO	TOTAL
S02306	Pintura de acabamento com aplicação de 02 demãos de esmalte sintético sobre superfícies metálicas - R1	ORSE	m2	1,00000000	14,81	14,81
S02304	Pintura de proteção sobre superfícies metálicas com aplicação de 01 demão de tinta anti-corrosiva zarcão - R2	ORSE	m2	1,00000000	5,39	5,39
					TOTAL SERVICO:	**20,20**

VALOR:	**20,20**

7.1.4.4. S02306 - Pintura de acabamento com aplicação de 02 demãos de esmalte sintético sobre superfícies metálicas - R1 (m2)

MAO DE OBRA		FONTE	UNID	COEFICIENTE	PREÇO UNITÁRIO	TOTAL
00004783	PINTOR (HORISTA)	SINAPI	H	0,40000000	14,03	5,61
00006111	SERVENTE DE OBRAS	SINAPI	H	0,20000000	10,38	2,08
					TOTAL MAO DE OBRA:	**7,69**

MATERIAL		FONTE	UNID	COEFICIENTE	PREÇO UNITÁRIO	TOTAL
I03768S	Lixa em folha para ferro, numero 150	ORSE	un	0,30000000	2,40	0,72
I02226	Tinta esmalte sintético (coralit ou similar)	ORSE	l	0,18000000	35,56	6,40
					TOTAL MATERIAL:	**7,12**

SERVICO		FONTE	UNID	COEFICIENTE	PREÇO UNITÁRIO	TOTAL
S10553	Encargos Complementares - Pintor	ORSE	h	0,40000000	0,00	0,00
S10549	Encargos Complementares - Servente	ORSE	h	0,20000000	0,00	0,00
					TOTAL SERVICO:	**0,00**

VALOR:	**14,81**

8.1.1. 95545 - SABONETEIRA DE PAREDE EM METAL CROMADO, INCLUSO FIXAÇÃO. AF_01/2020 (UN)

MATERIAL		FONTE	UNID	COEFICIENTE	PREÇO UNITÁRIO	TOTAL
00011757	SABONETEIRA DE PAREDE EM METAL CROMADO	SINAPI	UN	1,00000000	25,00	25,00
					TOTAL MATERIAL:	**25,00**

SERVICO		FONTE	UNID	COEFICIENTE	PREÇO UNITÁRIO	TOTAL
88267	ENCANADOR OU BOMBEIRO HIDRÁULICO COM ENCARGOS COMPLEMENTARES	SINAPI	H	0,31620000	14,03	4,44
88316	SERVENTE COM ENCARGOS COMPLEMENTARES	SINAPI	H	0,09960000	10,38	1,03
					TOTAL SERVICO:	**5,47**

VALOR:	**30,47**

8.1.2. 95546 - KIT DE ACESSORIOS PARA BANHEIRO EM METAL CROMADO, 5 PECAS, INCLUSO FIXAÇÃO. AF_01/2020 (UN)

MATERIAL		FONTE	UNID	COEFICIENTE	PREÇO UNITÁRIO	TOTAL
00039398	KIT DE ACESSORIOS PARA BANHEIRO EM METAL CROMADO, 5 PECAS	SINAPI	UN	1,00000000	65,90	65,90
					TOTAL MATERIAL:	**65,90**

RELATÓRIO ANALÍTICO - COMPOSIÇÕES DE CUSTOS

OBRA:	Reforma da Promotoria da Comarca de Boca do Acre/AM
DESCRIÇÃO:	Reforma da Promotoria da Comarca de Boca do Acre/AM
ENDEREÇO:	Rua Julio Toa, Platô do Piquiá, s n.º, município de Boca do Acre/AM
CLIENTE:	Procuradoria Geral de Justiça do Estado do Amazonas
UNIDADES:	82.35M²
VALOR POR UNIDADE:	R$ 2.573,40

DATA : 21/07/2021 **L.S. Hora:** *86,60%*
BDI : 28,35% **L.S. Mês:** *49,17%*

FONTE	VERSÃO	REF.
ORSE	2022/04	06/2022
SBC	2022/05 - Manaus	05/2022
SEINFRA	027.1 COM DESONERAÇÃO	05/2021
SICRO	2016/11 COM DESONERAÇÃO	03/2017
SICRO	2022/01 COM DESONERAÇÃO	04/2022
SINAPI	2022/05 COM DESONERAÇÃO	06/2022
	COMPOSIÇÕES PRÓPRIAS	

SERVICO		FONTE	UNID	COEFICIENTE	PREÇO UNITÁRIO	TOTAL
88267	ENCANADOR OU BOMBEIRO HIDRÁULICO COM ENCARGOS COMPLEMENTARES	SINAPI	H	1,89700000	14,03	26,61
88316	SERVENTE COM ENCARGOS COMPLEMENTARES	SINAPI	H	0,59770000	10,38	6,20
					TOTAL SERVICO:	**32,81**

VALOR:	**98,71**

9.1.1. S00624 - Revisão de ponto de luz tipo 1, em teto ou parede (pt)

MAO DE OBRA		FONTE	UNID	COEFICIENTE	PREÇO UNITÁRIO	TOTAL
00002436	ELETRICISTA (HORISTA)	SINAPI	H	0,54000000	23,81	12,86
00006111	SERVENTE DE OBRAS	SINAPI	H	0,49000000	10,38	5,09
					TOTAL MAO DE OBRA:	**17,94**

MATERIAL		FONTE	UNID	COEFICIENTE	PREÇO UNITÁRIO	TOTAL
I43132S	Arame recozido 16 bwg, d = 1,65 mm (0,016 kg/m) ou 18 bwg, d = 1,25 mm (0,01 kg/m)	ORSE	kg	0,00200000	22,00	0,04
I10394	Bucha em liga zamak para eletroduto 16mm, d=1/2"	ORSE	un	0,20000000	0,33	0,07
I02557S	Caixa de luz "4 x 4" em aco esmaltada	ORSE	un	0,10000000	4,47	0,45
I11891S	Cordao de cobre, flexivel, torcido, classe 4 ou 5, isolacaoem pvc/d, 300 v, 2 condutores de 2,5 mm2	ORSE	m	1,10000000	4,79	5,27
I02673S	Eletroduto de pvc rigido roscavel de 1/2 ", sem luva	ORSE	m	0,45000000	4,17	1,88
I20111S	Fita isolante adesiva antichama, uso ate 750 v, em rolo de 19 mm x 20 m	ORSE	un	0,01500000	9,73	0,15
					TOTAL MATERIAL:	**7,86**

SERVICO		FONTE	UNID	COEFICIENTE	PREÇO UNITÁRIO	TOTAL
S10552	Encargos Complementares - Eletricista	ORSE	h	0,54000000	0,00	0,00
S10549	Encargos Complementares - Servente	ORSE	h	0,49000000	0,00	0,00
					TOTAL SERVICO:	**0,00**

VALOR:	**25,80**

9.1.2. 060122 - LUMINARIA PLAFON DE SOBREPOR REDONDO HOME LED 15W EMBRALUMI (UN)

MAO DE OBRA		FONTE	UNID	COEFICIENTE	PREÇO UNITÁRIO	TOTAL
00002436	ELETRICISTA (HORISTA)	SINAPI	H	1,00000000	23,81	23,81
00006111	SERVENTE DE OBRAS	SINAPI	H	1,00000000	10,38	10,38
					TOTAL MAO DE OBRA:	**34,19**

MATERIAL		FONTE	UNID	COEFICIENTE	PREÇO UNITÁRIO	TOTAL
I003420	FITA ISOLANTE HIGHLAND ADESIVA 19m x 20mm	SBC	M	0,10000000	0,93	0,09
I033208	LUMINARIA PLAFON DE SOBREPOR REDONDO HOME LED 6W 6K BIVOLT EMBRALUMI	SBC	UN	1,00000000	22,90	22,90
					TOTAL MATERIAL:	**22,99**

VALOR:	**57,18**

9.1.3. 92009 - TOMADA BAIXA DE EMBUTIR (2 MÓDULOS), 2P+T 20 A, INCLUINDO SUPORTE E PLACA - FORNECIMENTO E INSTALAÇÃO. AF_12/2015 (UN)

SERVICO	FONTE	UNID	COEFICIENTE	PREÇO UNITÁRIO	TOTAL

91946	SUPORTE PARAFUSADO COM PLACA DE ENCAIXE 4" X 2" MÉDIO (1,30 M DO PISO) PARA PONTO ELÉTRICO - FORNECIMENTO E INSTALAÇÃO. AF_12/2015	SINAPI	UN	1,00000000	7,88	7,88
92007	TOMADA BAIXA DE EMBUTIR (2 MÓDULOS), 2P+T 20 A, SEM SUPORTE E SEM PLACA - FORNECIMENTO E INSTALAÇÃO. AF_12/2015	SINAPI	UN	1,00000000	36,31	36,31
					TOTAL SERVICO:	**44,19**

VALOR:	**44,19**

9.1.4. 00039386 - LAMPADA LED TUBULAR BIVOLT 9/10 W, BASE G13 (UN)

VALOR:	**12,03**

10.1.1. I10773 - Recarga de Extintor de dióxido de carbono (CO2), capacidade 6 kg, tempo de descarga 16s (un)

VALOR:	**122,69**

10.1.2. I10772 - Recarga de Extintor de água pressurizada, capacidade 10 kg, alcance 8m TD=80s (un)

VALOR:	**38,53**

10.1.3. S11853 - Placa de sinalizacao de seguranca contra incendio, fotoluminescente, retangular, *20 x 40* cm, em pvc *2* mm anti-chamas (simbolos, cores e pictogramas conforme nbr 13434) (Un)

MATERIAL		FONTE	UNID	COEFICIENTE	PREÇO UNITÁRIO	TOTAL
I37558S	Placa de sinalizacao de seguranca contra incendio, fotoluminescente, retangular, *20 x 40* cm, em pvc *2* mm anti-chamas (simbolos, cores e pictogramas conforme nbr 16820)	ORSE	un	1,00000000	40,10	40,10
					TOTAL MATERIAL:	**40,10**

VALOR:	**40,10**

10.1.4. 055504 - ADESIVO COM SETA INICADORA PARA EXTINTOR/HIDRANTE (UN)

MAO DE OBRA		FONTE	UNID	COEFICIENTE	PREÇO UNITÁRIO	TOTAL
00006111	SERVENTE DE OBRAS	SINAPI	H	0,25000000	10,38	2,60
					TOTAL MAO DE OBRA:	**2,59**

MATERIAL		FONTE	UNID	COEFICIENTE	PREÇO UNITÁRIO	TOTAL
I000055	ETIQUETA INDICACAO/SETA AUTOADESIVA "EXTINTOR"/HIDRANTE	SBC	UN	1,00000000	79,90	79,90
					TOTAL MATERIAL:	**79,90**

VALOR:	**82,49**

10.1.5. I11558 - Fita de demarcação PVC 15mmx50m - (amarela, vermelha, branca, preta, etc.) (m)

VALOR:	**0,45**

10.1.6. S97599S - Luminária de emergência, com 30 lâmpadas led de 2 w, sem reator - fornecimento e instalação. af_02/2020 (un)

MATERIAL		FONTE	UNID	COEFICIENTE	PREÇO UNITÁRIO	TOTAL
I38774S	Luminaria de emergencia 30 leds, potencia 2 w, bateria de litio, autonomia de 6 horas	ORSE	un	1,00000000	20,05	20,05

TOTAL MATERIAL:	**20,05**

SERVICO		FONTE	UNID	COEFICIENTE	PREÇO UNITÁRIO	TOTAL
S88247S	Auxiliar de eletricista com encargos complementares	ORSE	h	0,07480000	10,38	0,78
S88264S	Eletricista com encargos complementares	ORSE	h	0,17950000	23,81	4,27
					TOTAL SERVICO:	**5,05**
					VALOR:	**25,10**

11.1. S08146 - Pintura para interiores, sobre paredes, com lixamento, aplicação de 01 demão de líquido selador acrílico, 02 demãos de massa acrílica e 02 demãos de tinta acrílica convencional (m2)

SERVICO		FONTE	UNID	COEFICIENTE	PREÇO UNITÁRIO	TOTAL
S08624	Emassamento de superfície, com aplicação de 02 demãos de massa acrílica, lixamento e retoques - Rev 01	ORSE	m2	1,00000000	12,74	12,74
S02288	Pintura de acabamento com aplicação de 02 demaõs de tinta acrílica convencional	ORSE	m2	1,00000000	11,87	11,87
S02282	Preparo de superfície com lixamento e aplicação de 01 demão de líquido selador acrílico	ORSE	m2	1,00000000	5,87	5,87
					TOTAL SERVICO:	**30,48**
					VALOR:	**30,48**

11.2. S02295 - Pintura para exteriores, sobre paredes, com lixamento, aplicação de 01 demão de selador acrílico, 02 demãos de massa acrílica e 02 demãos de tinta acrílica convencional (m2)

SERVICO		FONTE	UNID	COEFICIENTE	PREÇO UNITÁRIO	TOTAL
S08624	Emassamento de superfície, com aplicação de 02 demãos de massa acrílica, lixamento e retoques - Rev 01	ORSE	m2	1,00000000	12,74	12,74
S02288	Pintura de acabamento com aplicação de 02 demaõs de tinta acrílica convencional	ORSE	m2	1,00000000	11,87	11,87
S02282	Preparo de superfície com lixamento e aplicação de 01 demão de líquido selador acrílico	ORSE	m2	1,00000000	5,87	5,87
					TOTAL SERVICO:	**30,48**
					VALOR:	**30,48**

12.1. COMP-467722 - Letras em chapa de aço galvanizado - block-letter - 30cm (Un)

MAO DE OBRA		FONTE	UNID	COEFICIENTE	PREÇO UNITÁRIO	TOTAL
00004783	PINTOR (HORISTA)	SINAPI	H	0,15000000	14,03	2,10
00006110	SERRALHEIRO (HORISTA)	SINAPI	H	0,25000000	23,81	5,95
00006111	SERVENTE DE OBRAS	SINAPI	H	0,25000000	10,38	2,60
					TOTAL MAO DE OBRA:	**10,64**

MATERIAL		FONTE	UNID	COEFICIENTE	PREÇO UNITÁRIO	TOTAL
I014226	CHAPA GALVANIZADA #24 600mm x 0,65mm (5,12kg/m2)	SBC	KG	2,22000000	12,89	28,62
00004379	PARAFUSO DE ACO ZINCADO COM ROSCA SOBERBA, CABECA CHATA E FENDA SIMPLES, DIAMETRO 2,5 MM, COMPRIMENTO * 9,5 * MM	SINAPI	UN	2,00000000	0,05	0,10
00007292	TINTA ESMALTE SINTETICO PREMIUM BRILHANTE	SINAPI	L	0,04500000	25,61	1,15
					TOTAL MATERIAL:	**29,87**
					VALOR:	**40,51**

12.2. S10719 - Placa de indicativa em acrílico e adesivo, com sinalização para deficientes, dim.: 12 x 30 cm (Un)

MATERIAL		FONTE	UNID	COEFICIENTE	PREÇO UNITÁRIO	TOTAL
I11476	Placa indicativa em acrílico e adesivo com sinalização para deficientes dim.: 12 x 30 cm	ORSE	Un	1,00000000	44,78	44,78
					TOTAL MATERIAL:	**44,78**
					VALOR:	**44,78**

12.3. MPAM - DIV - 002 - Kit Prevenção ao COVID-19 para Obras (UN)

EQUIPAMENTO		FONTE	UNID	COEFICIENTE	PREÇO UNITÁRIO	TOTAL
INS-211994	Pia Portátil com reservatório de água limpa e reservatório de água suja.	PRÓPRIA	Un	2,00000000	1.250,00	2.500,00
					TOTAL EQUIPAMENTO:	**2.500,00**

MAO DE OBRA		FONTE	UNID	COEFICIENTE	PREÇO UNITÁRIO	TOTAL
00040943	TECNICO EM SEGURANCA DO TRABALHO (HORISTA)	SINAPI	H	4,00000000	30,86	123,44
					TOTAL MAO DE OBRA:	**123,45**

MATERIAL		FONTE	UNID	COEFICIENTE	PREÇO UNITÁRIO	TOTAL
I089855	PLACA DE OBRAS COM BANNER DE LONA COM IMPRESSAO EM 2 CORES 80x120cm	SBC	UN	2,00000000	64,90	129,80
					TOTAL MATERIAL:	**129,80**

SERVICO		FONTE	UNID	COEFICIENTE	PREÇO UNITÁRIO	TOTAL
055504	ADESIVO COM INICAÇÃO DE DISTANCIAMENTO SOCIAL	SBC	UN	6,00000000	82,49	494,94
					TOTAL SERVICO:	**494,94**
					VALOR:	**3.248,19**

12.4. COMP-216199 - VINIL AUTO-ADESIVO FOSCO OU BRILHANTE C/ APLICAÇÃO (m²)

MAO DE OBRA		FONTE	UNID	COEFICIENTE	PREÇO UNITÁRIO	TOTAL
00006111	SERVENTE DE OBRAS	SINAPI	H	2,30000000	10,38	23,87
					TOTAL MAO DE OBRA:	**23,86**

MATERIAL		FONTE	UNID	COEFICIENTE	PREÇO UNITÁRIO	TOTAL
INS-656022	VINIL AUTO-ADESIVO FOSCO OU BRILHANTE	PRÓPRIA	m²	1,05000000	32,55	34,18
					TOTAL MATERIAL:	**34,18**
					VALOR:	**58,04**

13.1. COMP-175824 - LIMPEZA PERMANENTE E FINAL DA OBRA (mês)

EQUIPAMENTO		FONTE	UNID	COEFICIENTE	PREÇO UNITÁRIO	TOTAL
MPAM 05/2016	Conjunto de Ferramentas de Uso Coletivo Composto por: uma Pá; uma Enxada; uma Picareta; um Balde.	PRÓPRIA	conj.	1,00000000	65,07	65,07
					TOTAL EQUIPAMENTO:	**65,07**

MAO DE OBRA		FONTE	UNID	COEFICIENTE	PREÇO UNITÁRIO	TOTAL
00006111	SERVENTE DE OBRAS	SINAPI	H	160,00000000	10,38	1.660,80
					TOTAL MAO DE OBRA:	**1.660,00**

RELATÓRIO ANALÍTICO - COMPOSIÇÕES DE CUSTOS

OBRA:	Reforma da Promotoria da Comarca de Boca do Acre/AM
DESCRIÇÃO:	Reforma da Promotoria da Comarca de Boca do Acre/AM
ENDEREÇO:	Rua Julio Toa, Platô do Piquiá, s n.º, município de Boca do Acre/AM
CLIENTE:	Procuradoria Geral de Justiça do Estado do Amazonas
UNIDADES:	82.35M²
VALOR POR UNIDADE:	R$ 2.573,40

DATA : 21/07/2021 — **L.S. Hora:** *86,60%*
BDI : 28,35% — **L.S. Mês:** *49,17%*

FONTE	VERSÃO	REF.
ORSE	2022/04	06/2022
SBC	2022/05 - Manaus	05/2022
SEINFRA	027.1 COM DESONERAÇÃO	05/2021
SICRO	2016/11 COM DESONERAÇÃO	03/2017
SICRO	2022/01 COM DESONERAÇÃO	04/2022
SINAPI	2022/05 COM DESONERAÇÃO	06/2022
	COMPOSIÇÕES PRÓPRIAS	

MATERIAL		FONTE	UNID	COEFICIENTE	PREÇO UNITÁRIO	TOTAL
00000003	ACIDO CLORIDRICO / ACIDO MURIATICO, DILUICAO 10% A 12% PARA USO EM LIMPEZA	SINAPI	L	4,53000000	12,21	55,31
00002711	CARRINHO DE MAO DE ACO CAPACIDADE 50 A 60 L, PNEU COM CAMARA	SINAPI	UN	1,00000000	249,00	249,00
00000013	ESTOPA	SINAPI	KG	10,00000000	18,47	184,70
					TOTAL MATERIAL:	**489,01**

VALOR:	**2.214,08**

14.1. 74136/003 - PORTA DE ACO CHAPA 24, DE ENROLAR, RAIADA TRANVISION, LARGA COM ACABAMENTO EM PINTURA ELETROSTÁTICA AUTOMÁTICA (M2)

MAO DE OBRA		FONTE	UNID	COEFICIENTE	PREÇO UNITÁRIO	TOTAL
00002436	ELETRICISTA (HORISTA)	SINAPI	H	0,35000000	23,81	8,33
00012872	GESSEIRO (HORISTA)	SINAPI	H	1,00000000	13,27	13,27
00004750	PEDREIRO (HORISTA)	SINAPI	H	0,35000000	14,03	4,91
00004783	PINTOR (HORISTA)	SINAPI	H	0,45000000	14,03	6,31
00006110	SERRALHEIRO (HORISTA)	SINAPI	H	1,80000000	23,81	42,86
00006111	SERVENTE DE OBRAS	SINAPI	H	2,90000000	10,38	30,10
					TOTAL MAO DE OBRA:	**105,77**

MATERIAL		FONTE	UNID	COEFICIENTE	PREÇO UNITÁRIO	TOTAL
I028090	ACIONADOR DE FECHADURA ELETRICA 12V POR CONTROLE REMOTO AGL	SBC	UN	0,25000000	85,00	21,25
I03025	Bucha de plástico S12 com parafuso - cartela com 2 conjuntos	ORSE	cj	2,00000000	2,20	4,40
00005318	DILUENTE AGUARRAS	SINAPI	L	0,03000000	16,08	0,48
00039431	FITA DE PAPEL MICROPERFURADO, 50 X 150 MM, PARA TRATAMENTO DE JUNTAS DE CHAPA DE GESSO PARA DRYWALL	SINAPI	M	1,10000000	0,32	0,35
00021127	FITA ISOLANTE ADESIVA ANTICHAMA, USO ATE 750 V, EM ROLO DE 19 MM X 5 M	SINAPI	UN	0,17000000	3,02	0,51
00039434	MASSA DE REJUNTE EM PO PARA DRYWALL, A BASE DE GESSO, SECAGEM RAPIDA, PARA TRATAMENTO DE JUNTAS DE CHAPA DE GESSO (NECESSITA ADICAO DE AGUA)	SINAPI	KG	0,85000000	3,60	3,06
I03024	Motor elétrico trifásico, baixa rotação, 1/2CV	ORSE	un	1,00000000	286,60	286,60
00039417	PLACA / CHAPA DE GESSO ACARTONADO, RESISTENTE A UMIDADE (RU), COR VERDE, E = 12,5 MM, 1200 X 2400 MM (L X C)	SINAPI	M2	1,30000000	27,40	35,62
00004910	PORTA DE ENROLAR MANUAL COMPLETA, PERFIL MEIA CANA CEGA, EM ACO GALVANIZADO NATURAL, CHAPA NUMERO 24 (SEM INSTALACAO)	SINAPI	M2	1,00000000	694,26	694,26
00000154	TINTA / REVESTIMENTO A BASE DE RESINA EPOXI COM ALCATRAO, BICOMPONENTE	SINAPI	L	0,37800000	74,83	28,29
00007356	TINTA LATEX ACRILICA PREMIUM, COR BRANCO FOSCO	SINAPI	L	0,11000000	10,22	1,12
					TOTAL MATERIAL:	**1.075,94**

SERVICO		FONTE	UNID	COEFICIENTE	PREÇO UNITÁRIO	TOTAL
88627	ARGAMASSA TRAÇO 1:0,5:4,5 (EM VOLUME DE CIMENTO, CAL E AREIA MÉDIA ÚMIDA) PARA ASSENTAMENTO DE ALVENARIA, PREPARO MANUAL. AF_08/2019	SINAPI	M3	0,00600000	656,84	3,94
					TOTAL SERVICO:	**3,94**

VALOR:	**1.185,65**

14.2. COMP-24345471 - CONCERTINA CLIPADA (DUPLA) EM AÇO GALVANIZADO DE ALTA RESISTÊNCIA, COM ESPIRAL DE 300 MM, D = 2,76 MM (ml)

RELATÓRIO ANALÍTICO - COMPOSIÇÕES DE CUSTOS

OBRA:	Reforma da Promotoria da Comarca de Boca do Acre/AM
DESCRIÇÃO:	Reforma da Promotoria da Comarca de Boca do Acre/AM
ENDEREÇO:	Rua Julio Toa, Platô do Piquiá, s n.º, município de Boca do Acre/AM
CLIENTE:	Procuradoria Geral de Justiça do Estado do Amazonas
UNIDADES:	82.35M²
VALOR POR UNIDADE:	R$ 2.573,40

DATA : 21/07/2021 — **L.S. Hora:** *86,60%*
BDI : 28,35% — **L.S. Mês:** *49,17%*

FONTE	VERSÃO	REF.
ORSE	2022/04	06/2022
SBC	2022/05 - Manaus	05/2022
SEINFRA	027.1 COM DESONERAÇÃO	05/2021
SICRO	2016/11 COM DESONERAÇÃO	03/2017
SICRO	2022/01 COM DESONERAÇÃO	04/2022
SINAPI	2022/05 COM DESONERAÇÃO	06/2022
	COMPOSIÇÕES PRÓPRIAS	

MAO DE OBRA		FONTE	UNID	COEFICIENTE	PREÇO UNITÁRIO	TOTAL
00004750	PEDREIRO (HORISTA)	SINAPI	H	0,35000000	14,03	4,91
00006111	SERVENTE DE OBRAS	SINAPI	H	0,35000000	10,38	3,63
					TOTAL MAO DE OBRA:	**8,54**

MATERIAL		FONTE	UNID	COEFICIENTE	PREÇO UNITÁRIO	TOTAL
00034348	CONCERTINA CLIPADA (DUPLA) EM ACO GALVANIZADO DE ALTA RESISTENCIA, COM ESPIRAL DE 300 MM, D = 2,76 MM	SINAPI	M	1,10000000	34,04	37,44
00034349	HASTE DE ACO GALVANIZADO PARA FIXACAO DE CONCERTINA 2 "/3 M	SINAPI	UN	2,00000000	41,67	83,34
					TOTAL MATERIAL:	**120,78**

VALOR:	**129,32**

14.3. COMP-058422 - Porta detectora de metais - fornecimento e instalação (un)

GERAL		FONTE	UNID	COEFICIENTE	PREÇO UNITÁRIO	TOTAL
INS-605271	PORTA DETECTORA DE METAIS	LOJA DO	UN	1,00000000	11.000,00	11.000,00
					TOTAL GERAL:	**11.000,00**

MAO DE OBRA		FONTE	UNID	COEFICIENTE	PREÇO UNITÁRIO	TOTAL
I099450	AJUDANTE ESPECIALIZADO	SBC	H	27,77100000	10,24	284,38
I099302	AJUDANTE ESPECIALIZADO - ELETROTECNICO	SBC	H	2,50000000	10,24	25,60
I099031	ELETROTECNICO	SBC	H	2,50000000	37,09	92,73
I099543	MONTADOR DE ESTRUTURA METALICA	SBC	H	25,78700000	13,02	335,75
					TOTAL MAO DE OBRA:	**738,34**

VALOR:	**11.738,34**

Eng. Paulo Augusto Lopes
CREA 6.028-D AM/RR

RELATÓRIO ANALÍTICO - COMPOSIÇÕES PRÓPRIAS

OBRA:	Reforma da Promotoria da Comarca de Boca do Acre/AM
DESCRIÇÃO:	Reforma da Promotoria da Comarca de Boca do Acre/AM
ENDEREÇO:	Rua Julio Toa, Platô do Piquiá, s n.º, município de Boca do Acre/AM
CLIENTE:	Procuradoria Geral de Justiça do Estado do Amazonas
UNIDADES:	82.35M²
VALOR POR UNIDADE:	R$ 2.573,40

DATA : 21/07/2021 **L.S. Hora:** *86,60%*
BDI : 28,35% **L.S. Mês:** *49,17%*

FONTE	VERSÃO	REF.
ORSE	2022/04	06/2022
SBC	2022/05 - Manaus	05/2022
SEINFRA	027.1 COM DESONERAÇÃO	05/2021
SICRO	2016/11 COM DESONERAÇÃO	03/2017
SICRO	2022/01 COM DESONERAÇÃO	04/2022
SINAPI	2022/05 COM DESONERAÇÃO	06/2022
	COMPOSIÇÕES PRÓPRIAS	

MPAM - 001 - EPI e Ferramental (10 Funcionários) (Mês)

EQUIPAMENTO		FONTE	UNID	COEFICIENTE	PREÇO UNITÁRIO	TOTAL
MPAM 05/2016	Conjunto de ferramenta de uso individual composta por: Uma Marreta de 1Kg; Uma Marreta de 5Kg; Uma Talhadeira; Uma Ponteira.	PRÓPRIA	conj.	3,00000000	78,12	234,36
MPAM 05/2016	Conjunto de Ferramentas de Uso Coletivo Composto por: uma Pá; uma Enxada; uma Picareta; um Balde.	PRÓPRIA	conj.	3,00000000	65,07	195,21
					TOTAL EQUIPAMENTO:	**429,57**

MATERIAL		FONTE	UNID	COEFICIENTE	PREÇO UNITÁRIO	TOTAL
00012893	BOTA DE SEGURANCA COM BIQUEIRA DE ACO E COLARINHO ACOLCHOADO	SINAPI	PAR	10,00000000	72,00	720,00
00012895	CAPACETE DE SEGURANCA ABA FRONTAL COM SUSPENSAO DE POLIETILENO, SEM JUGULAR (CLASSE B)	SINAPI	UN	10,00000000	15,00	150,00
00002711	CARRINHO DE MAO DE ACO CAPACIDADE 50 A 60 L, PNEU COM CAMARA	SINAPI	UN	3,00000000	249,00	747,00
INS-MPAM - 002	Luva de Couro	PRÓPRIA	un	10,00000000	9,50	95,00
00036152	OCULOS DE SEGURANCA CONTRA IMPACTOS COM LENTE INCOLOR, ARMACAO NYLON, COM PROTECAO UVA E UVB	SINAPI	UN	10,00000000	5,85	58,50
00036146	PROTETOR SOLAR FPS 30, EMBALAGEM 2 LITROS	SINAPI	UN	0,02560000	255,00	6,53
INS-MPAM - 001	Uniforme profissional para construção civil conjunto de brim, composto calça em brim pesado; cós de elástico e cad. ajust. c/ 4 bolso chapado e jaleco em brim leve; fechado com um bolso s/ botão gola (v)	PRÓPRIA	un	10,00000000	47,90	479,00
					TOTAL MATERIAL:	**2.256,03**
					VALOR:	**2.685,60**

MPAM 05/2016 - Taxas e Emolumentos (un)

GERAL		FONTE	UNID	COEFICIENTE	PREÇO UNITÁRIO	TOTAL
MPAM 05/2160	Registro de Obra No CREA Valor do Contrato acima de R$15.000,00	PRÓPRIA	un	1,00000000	233,94	233,94
MPAM 05/2016	Registro e Taxas na Prefeitura	PRÓPRIA	un	1,00000000	159,60	159,60
					TOTAL GERAL:	**393,54**
					VALOR:	**393,54**

014022 - CONSUMO CAFÉ MATINAL,ALMOÇO,E VALE-TRANSPORTE PARA OPERÁRIO (DIA)

MATERIAL		FONTE	UNID	COEFICIENTE	PREÇO UNITÁRIO	TOTAL
I070088	COPO CAFE COM LEITE 300ml	SBC	UN	1,00000000	4,50	4,50
I070089	PAO COM MANTEIGA PREPARADO	SBC	UN	1,00000000	4,50	4,50
I082003	VALE TRANSPORTE (IDA E VOLTA/DIA)LEIS FED.7418/7678-87	SBC	UN	1,00000000	7,60	7,60
					TOTAL MATERIAL:	**16,60**

SERVICO		FONTE	UNID	COEFICIENTE	PREÇO UNITÁRIO	TOTAL
INS-625916	Almoço para pessoal de obra entregue na obra	PRÓPRIA	Un	1,00000000	10,50	10,50
					TOTAL SERVICO:	**10,50**

RELATÓRIO ANALÍTICO - COMPOSIÇÕES PRÓPRIAS

OBRA:	Reforma da Promotoria da Comarca de Boca do Acre/AM
DESCRIÇÃO:	Reforma da Promotoria da Comarca de Boca do Acre/AM
ENDEREÇO:	Rua Julio Toa, Platô do Piquiá, s n.º, município de Boca do Acre/AM
CLIENTE:	Procuradoria Geral de Justiça do Estado do Amazonas
UNIDADES:	82.35M²
VALOR POR UNIDADE:	R$ 2.573,40

DATA : 21/07/2021 **L.S. Hora:** *86,60%*
BDI : 28,35% **L.S. Mês:** *49,17%*

FONTE	VERSÃO	REF.
ORSE	2022/04	06/2022
SBC	2022/05 - Manaus	05/2022
SEINFRA	027.1 COM DESONERAÇÃO	05/2021
SICRO	2016/11 COM DESONERAÇÃO	03/2017
SICRO	2022/01 COM DESONERAÇÃO	04/2022
SINAPI	2022/05 COM DESONERAÇÃO	06/2022
	COMPOSIÇÕES PRÓPRIAS	

VALOR:	**27,10**

COMP-338425 - Complementares (Cursos, Exames e Seguros) (H)

GERAL		FONTE	UNID	COEFICIENTE	PREÇO UNITÁRIO	TOTAL
INS-613472	Cursos de Capacitação	PRÓPRIA	H	1,00000000	0,27	0,27
INS-123208	Exames	PRÓPRIA	H	1,00000000	0,45	0,45
INS-105322	Seguro dos funcionários.	PRÓPRIA	h	1,00000000	0,02	0,02
					TOTAL GERAL:	**0,74**

VALOR:	**0,74**

COMP-116602 - Mobilização e desmobilização de equipamentos via fluvial - Manaus / Boca do Acre 4.644km (ida e volta), balsa fretada c/ empurrador de 315HP p/ 500 ton (t)

SERVICO		FONTE	UNID	COEFICIENTE	PREÇO UNITÁRIO	TOTAL
I11160	Aluguel de balsa medindo 6,00 x 4,00m - Obra de retirada dos flutuantes do antigo Hidroviário	ORSE	dia	1,00000000	485,98	485,98
					TOTAL SERVICO:	**485,98**

VALOR:	**485,98**

MPAM 05/2016 - Taxas e Emolumentos (un)

GERAL		FONTE	UNID	COEFICIENTE	PREÇO UNITÁRIO	TOTAL
MPAM 05/2160	Registro de Obra No CREA Valor do Contrato acima de R$15.000,00	PRÓPRIA	un	1,00000000	233,94	233,94
MPAM 05/2016	Registro e Taxas na Prefeitura	PRÓPRIA	un	1,00000000	159,60	159,60
					TOTAL GERAL:	**393,54**

VALOR:	**393,54**

COMP-467722 - Letras em chapa de aço galvanizado - block-letter - 20cm (Un)

MAO DE OBRA		FONTE	UNID	COEFICIENTE	PREÇO UNITÁRIO	TOTAL
00004783	PINTOR (HORISTA)	SINAPI	H	0,15000000	14,03	2,10
00006110	SERRALHEIRO (HORISTA)	SINAPI	H	0,25000000	23,81	5,95
00006111	SERVENTE DE OBRAS	SINAPI	H	0,25000000	10,38	2,60
					TOTAL MAO DE OBRA:	**10,64**

MATERIAL		FONTE	UNID	COEFICIENTE	PREÇO UNITÁRIO	TOTAL
I014226	CHAPA GALVANIZADA #24 600mm x 0,65mm (5,12kg/m2)	SBC	KG	2,22000000	12,89	28,62
00004379	PARAFUSO DE ACO ZINCADO COM ROSCA SOBERBA, CABECA CHATA E FENDA SIMPLES, DIAMETRO 2,5 MM, COMPRIMENTO * 9,5 * MM	SINAPI	UN	2,00000000	0,05	0,10
00007292	TINTA ESMALTE SINTETICO PREMIUM BRILHANTE	SINAPI	L	0,04500000	25,61	1,15
					TOTAL MATERIAL:	**29,87**

VALOR:	**40,51**

MPAM - DIV - 002 - Kit Prevenção ao COVID-19 para Obras (UN)

EQUIPAMENTO	FONTE	UNID	COEFICIENTE	PREÇO UNITÁRIO	TOTAL

INS-211994	Pia Portátil com reservatório de água limpa e reservatório de água suja.	PRÓPRIA	Un	2,00000000	1.250,00	2.500,00
					TOTAL EQUIPAMENTO:	**2.500,00**

MAO DE OBRA		FONTE	UNID	COEFICIENTE	PREÇO UNITÁRIO	TOTAL
00040943	TECNICO EM SEGURANCA DO TRABALHO (HORISTA)	SINAPI	H	4,00000000	30,86	123,44
					TOTAL MAO DE OBRA:	**123,45**

MATERIAL		FONTE	UNID	COEFICIENTE	PREÇO UNITÁRIO	TOTAL
I089855	PLACA DE OBRAS COM BANNER DE LONA COM IMPRESSAO EM 2 CORES 80x120cm	SBC	UN	2,00000000	64,90	129,80
					TOTAL MATERIAL:	**129,80**

SERVICO		FONTE	UNID	COEFICIENTE	PREÇO UNITÁRIO	TOTAL
055504	ADESIVO COM INICAÇÃO DE DISTANCIAMENTO SOCIAL	SBC	UN	6,00000000	82,49	494,94
					TOTAL SERVICO:	**494,94**

VALOR:	**3.248,19**

COMP-216199 - VINIL AUTO-ADESIVO FOSCO OU BRILHANTE C/ APLICAÇÃO (m²)

MAO DE OBRA		FONTE	UNID	COEFICIENTE	PREÇO UNITÁRIO	TOTAL
00006111	SERVENTE DE OBRAS	SINAPI	H	2,30000000	10,38	23,87
					TOTAL MAO DE OBRA:	**23,86**

MATERIAL		FONTE	UNID	COEFICIENTE	PREÇO UNITÁRIO	TOTAL
INS-656022	VINIL AUTO-ADESIVO FOSCO OU BRILHANTE	PRÓPRIA	m²	1,05000000	32,55	34,18
					TOTAL MATERIAL:	**34,18**

VALOR:	**58,04**

COMP-175824 - LIMPEZA PERMANENTE E FINAL DA OBRA (mês)

EQUIPAMENTO		FONTE	UNID	COEFICIENTE	PREÇO UNITÁRIO	TOTAL
MPAM 05/2016	Conjunto de Ferramentas de Uso Coletivo Composto por: uma Pá; uma Enxada; uma Picareta; um Balde.	PRÓPRIA	conj.	1,00000000	65,07	65,07
					TOTAL EQUIPAMENTO:	**65,07**

MAO DE OBRA		FONTE	UNID	COEFICIENTE	PREÇO UNITÁRIO	TOTAL
00006111	SERVENTE DE OBRAS	SINAPI	H	160,00000000	10,38	1.660,80
					TOTAL MAO DE OBRA:	**1.660,00**

MATERIAL		FONTE	UNID	COEFICIENTE	PREÇO UNITÁRIO	TOTAL
00000003	ACIDO CLORIDRICO / ACIDO MURIATICO, DILUICAO 10% A 12% PARA USO EM LIMPEZA	SINAPI	L	4,53000000	12,21	55,31
00002711	CARRINHO DE MAO DE ACO CAPACIDADE 50 A 60 L, PNEU COM CAMARA	SINAPI	UN	1,00000000	249,00	249,00
00000013	ESTOPA	SINAPI	KG	10,00000000	18,47	184,70
					TOTAL MATERIAL:	**489,01**

VALOR:	**2.214,08**

RELATÓRIO ANALÍTICO - COMPOSIÇÕES PRÓPRIAS

OBRA:	Reforma da Promotoria da Comarca de Boca do Acre/AM
DESCRIÇÃO:	Reforma da Promotoria da Comarca de Boca do Acre/AM
ENDEREÇO:	Rua Julio Toa, Platô do Piquiá, s n.º, município de Boca do Acre/AM
CLIENTE:	Procuradoria Geral de Justiça do Estado do Amazonas
UNIDADES:	82.35M²
VALOR POR UNIDADE:	R$ 2.573,40

DATA : 21/07/2021 — **L.S. Hora:** *86,60%*
BDI : 28,35% — **L.S. Mês:** *49,17%*

FONTE	VERSÃO	REF.
ORSE	2022/04	06/2022
SBC	2022/05 - Manaus	05/2022
SEINFRA	027.1 COM DESONERAÇÃO	05/2021
SICRO	2016/11 COM DESONERAÇÃO	03/2017
SICRO	2022/01 COM DESONERAÇÃO	04/2022
SINAPI	2022/05 COM DESONERAÇÃO	06/2022
	COMPOSIÇÕES PRÓPRIAS	

74136/003 - PORTA DE ACO CHAPA 24, DE ENROLAR, RAIADA TRANVISION, LARGA COM ACABAMENTO EM PINTURA ELETROSTÁTICA AUTOMÁTICA (M2)

MAO DE OBRA		FONTE	UNID	COEFICIENTE	PREÇO UNITÁRIO	TOTAL
00002436	ELETRICISTA (HORISTA)	SINAPI	H	0,35000000	23,81	8,33
00012872	GESSEIRO (HORISTA)	SINAPI	H	1,00000000	13,27	13,27
00004750	PEDREIRO (HORISTA)	SINAPI	H	0,35000000	14,03	4,91
00004783	PINTOR (HORISTA)	SINAPI	H	0,45000000	14,03	6,31
00006110	SERRALHEIRO (HORISTA)	SINAPI	H	1,80000000	23,81	42,86
00006111	SERVENTE DE OBRAS	SINAPI	H	2,90000000	10,38	30,10
					TOTAL MAO DE OBRA:	**105,77**

MATERIAL		FONTE	UNID	COEFICIENTE	PREÇO UNITÁRIO	TOTAL
I028090	ACIONADOR DE FECHADURA ELETRICA 12V POR CONTROLE REMOTO AGL	SBC	UN	0,25000000	85,00	21,25
I03025	Bucha de plástico S12 com parafuso - cartela com 2 conjuntos	ORSE	cj	2,00000000	2,20	4,40
00005318	DILUENTE AGUARRAS	SINAPI	L	0,03000000	16,08	0,48
00039431	FITA DE PAPEL MICROPERFURADO, 50 X 150 MM, PARA TRATAMENTO DE JUNTAS DE CHAPA DE GESSO PARA DRYWALL	SINAPI	M	1,10000000	0,32	0,35
00021127	FITA ISOLANTE ADESIVA ANTICHAMA, USO ATE 750 V, EM ROLO DE 19 MM X 5 M	SINAPI	UN	0,17000000	3,02	0,51
00039434	MASSA DE REJUNTE EM PO PARA DRYWALL, A BASE DE GESSO, SECAGEM RAPIDA, PARA TRATAMENTO DE JUNTAS DE CHAPA DE GESSO (NECESSITA ADICAO DE AGUA)	SINAPI	KG	0,85000000	3,60	3,06
I03024	Motor elétrico trifásico, baixa rotação, 1/2CV	ORSE	un	1,00000000	286,60	286,60
00039417	PLACA / CHAPA DE GESSO ACARTONADO, RESISTENTE A UMIDADE (RU), COR VERDE, E = 12,5 MM, 1200 X 2400 MM (L X C)	SINAPI	M2	1,30000000	27,40	35,62
00004910	PORTA DE ENROLAR MANUAL COMPLETA, PERFIL MEIA CANA CEGA, EM ACO GALVANIZADO NATURAL, CHAPA NUMERO 24 (SEM INSTALACAO)	SINAPI	M2	1,00000000	694,26	694,26
00000154	TINTA / REVESTIMENTO A BASE DE RESINA EPOXI COM ALCATRAO, BICOMPONENTE	SINAPI	L	0,37800000	74,83	28,29
00007356	TINTA LATEX ACRILICA PREMIUM, COR BRANCO FOSCO	SINAPI	L	0,11000000	10,22	1,12
					TOTAL MATERIAL:	**1.075,94**

SERVICO		FONTE	UNID	COEFICIENTE	PREÇO UNITÁRIO	TOTAL
88627	ARGAMASSA TRAÇO 1:0,5:4,5 (EM VOLUME DE CIMENTO, CAL E AREIA MÉDIA ÚMIDA) PARA ASSENTAMENTO DE ALVENARIA, PREPARO MANUAL. AF_08/2019	SINAPI	M3	0,00600000	656,84	3,94
					TOTAL SERVICO:	**3,94**

VALOR:	**1.185,65**

COMP-24345471 - CONCERTINA CLIPADA (DUPLA) EM AÇO GALVANIZADO DE ALTA RESISTÊNCIA, COM ESPIRAL DE 300 MM, D = 2,76 MM (ml)

MAO DE OBRA		FONTE	UNID	COEFICIENTE	PREÇO UNITÁRIO	TOTAL
00004750	PEDREIRO (HORISTA)	SINAPI	H	0,35000000	14,03	4,91
00006111	SERVENTE DE OBRAS	SINAPI	H	0,35000000	10,38	3,63
					TOTAL MAO DE OBRA:	**8,54**

MATERIAL		FONTE	UNID	COEFICIENTE	PREÇO UNITÁRIO	TOTAL
00034348	CONCERTINA CLIPADA (DUPLA) EM ACO GALVANIZADO DE ALTA RESISTENCIA, COM ESPIRAL DE 300 MM, D = 2,76 MM	SINAPI	M	1,10000000	34,04	37,44

RELATÓRIO ANALÍTICO - COMPOSIÇÕES PRÓPRIAS

OBRA:	Reforma da Promotoria da Comarca de Boca do Acre/AM
DESCRIÇÃO:	Reforma da Promotoria da Comarca de Boca do Acre/AM
ENDEREÇO:	Rua Julio Toa, Platô do Piquiá, s n.º, município de Boca do Acre/AM
CLIENTE:	Procuradoria Geral de Justiça do Estado do Amazonas
UNIDADES:	82.35M²
VALOR POR UNIDADE:	R$ 2.573,40

DATA : 21/07/2021 **L.S. Hora:** *86,60%*
BDI : 28,35% **L.S. Mês:** *49,17%*

FONTE	VERSÃO	REF.
ORSE	2022/04	06/2022
SBC	2022/05 - Manaus	05/2022
SEINFRA	027.1 COM DESONERAÇÃO	05/2021
SICRO	2016/11 COM DESONERAÇÃO	03/2017
SICRO	2022/01 COM DESONERAÇÃO	04/2022
SINAPI	2022/05 COM DESONERAÇÃO	06/2022
	COMPOSIÇÕES PRÓPRIAS	

00034349	HASTE DE ACO GALVANIZADO PARA FIXACAO DE CONCERTINA 2 "/3 M	SINAPI	UN	2,00000000	41,67	83,34
					TOTAL MATERIAL:	**120,78**
					VALOR:	**129,32**

COMP-058422 - Porta detectora de metais - fornecimento e instalação (un)

GERAL		FONTE	UNID	COEFICIENTE	PREÇO UNITÁRIO	TOTAL
INS-605271	PORTA DETECTORA DE METAIS	LOJA DO	UN	1,00000000	11.000,00	11.000,00
					TOTAL GERAL:	**11.000,00**

MAO DE OBRA		FONTE	UNID	COEFICIENTE	PREÇO UNITÁRIO	TOTAL
I099450	AJUDANTE ESPECIALIZADO	SBC	H	27,77100000	10,24	284,38
I099302	AJUDANTE ESPECIALIZADO - ELETROTECNICO	SBC	H	2,50000000	10,24	25,60
I099031	ELETROTECNICO	SBC	H	2,50000000	37,09	92,73
I099543	MONTADOR DE ESTRUTURA METALICA	SBC	H	25,78700000	13,02	335,75
					TOTAL MAO DE OBRA:	**738,34**
					VALOR:	**11.738,34**

Eng. Paulo Augusto Lopes
CREA 6.028-D AM/RR

RELATÓRIO ANALÍTICO - COMPOSIÇÕES AUXILIARES

OBRA:	Reforma da Promotoria da Comarca de Boca do Acre/AM
DESCRIÇÃO:	Reforma da Promotoria da Comarca de Boca do Acre/AM
ENDEREÇO:	Rua Julio Toa, Platô do Piquiá, s n.º, município de Boca do Acre/AM
CLIENTE:	Procuradoria Geral de Justiça do Estado do Amazonas
UNIDADES:	82.35M²
VALOR POR UNIDADE:	R$ 2.573,40

DATA : 21/07/2021 — **L.S. Hora:** *86,60%*
BDI : 28,35% — **L.S. Mês:** *49,17%*

FONTE	VERSÃO	REF.
ORSE	2022/04	06/2022
SBC	2022/05 - Manaus	05/2022
SEINFRA	027.1 COM DESONERAÇÃO	05/2021
SICRO	2016/11 COM DESONERAÇÃO	03/2017
SICRO	2022/01 COM DESONERAÇÃO	04/2022
SINAPI	2022/05 COM DESONERAÇÃO	06/2022
	COMPOSIÇÕES PRÓPRIAS	

99829 - LAVADORA DE ALTA PRESSAO (LAVA-JATO) PARA AGUA FRIA, PRESSAO DE OPERACAO ENTRE 1400 E 1900 LIB/POL2, VAZAO MAXIMA ENTRE 400 E 700 L/H - DEPRECIAÇÃO. AF_04/2019 (H)

EQUIPAMENTO		FONTE	UNID	COEFICIENTE	PREÇO UNITÁRIO	TOTAL
00000746	LAVADORA DE ALTA PRESSAO (LAVA - JATO) PARA AGUA FRIA, PRESSAO DE OPERACAO ENTRE 1400 E 1900 LIB/POL2, VAZAO MAXIMA ENTRE 400 E 700 L/H, POTENCIA DE OPERACAO ENTRE 2,50 E 3,00 CV	SINAPI	UN	0,00007200	2.650,00	0,19
					TOTAL EQUIPAMENTO:	**0,19**

VALOR:	**0,19**

99830 - LAVADORA DE ALTA PRESSAO (LAVA-JATO) PARA AGUA FRIA, PRESSAO DE OPERACAO ENTRE 1400 E 1900 LIB/POL2, VAZAO MAXIMA ENTRE 400 E 700 L/H - JUROS. AF_04/2019 (H)

EQUIPAMENTO		FONTE	UNID	COEFICIENTE	PREÇO UNITÁRIO	TOTAL
00000746	LAVADORA DE ALTA PRESSAO (LAVA - JATO) PARA AGUA FRIA, PRESSAO DE OPERACAO ENTRE 1400 E 1900 LIB/POL2, VAZAO MAXIMA ENTRE 400 E 700 L/H, POTENCIA DE OPERACAO ENTRE 2,50 E 3,00 CV	SINAPI	UN	0,00000760	2.650,00	0,02
					TOTAL EQUIPAMENTO:	**0,02**

VALOR:	**0,02**

99831 - LAVADORA DE ALTA PRESSAO (LAVA-JATO) PARA AGUA FRIA, PRESSAO DE OPERACAO ENTRE 1400 E 1900 LIB/POL2, VAZAO MAXIMA ENTRE 400 E 700 L/H - MANUTENÇÃO. AF_04/2019 (H)

EQUIPAMENTO		FONTE	UNID	COEFICIENTE	PREÇO UNITÁRIO	TOTAL
00000746	LAVADORA DE ALTA PRESSAO (LAVA - JATO) PARA AGUA FRIA, PRESSAO DE OPERACAO ENTRE 1400 E 1900 LIB/POL2, VAZAO MAXIMA ENTRE 400 E 700 L/H, POTENCIA DE OPERACAO ENTRE 2,50 E 3,00 CV	SINAPI	UN	0,00009000	2.650,00	0,24
					TOTAL EQUIPAMENTO:	**0,24**

VALOR:	**0,23**

99832 - LAVADORA DE ALTA PRESSAO (LAVA-JATO) PARA AGUA FRIA, PRESSAO DE OPERACAO ENTRE 1400 E 1900 LIB/POL2, VAZAO MAXIMA ENTRE 400 E 700 L/H - MATERIAIS NA OPERAÇÃO. AF_04/2019 (H)

GERAL		FONTE	UNID	COEFICIENTE	PREÇO UNITÁRIO	TOTAL
00002705	ENERGIA ELETRICA ATE 2000 KWH INDUSTRIAL, SEM DEMANDA	SINAPI	KWH	4,42000000	0,98	4,33
					TOTAL GERAL:	**4,33**

VALOR:	**4,33**

99833 - LAVADORA DE ALTA PRESSAO (LAVA-JATO) PARA AGUA FRIA, PRESSAO DE OPERACAO ENTRE 1400 E 1900 LIB/POL2, VAZAO MAXIMA ENTRE 400 E 700 L/H - CHP DIURNO. AF_04/2019 (CHP)

SERVICO		FONTE	UNID	COEFICIENTE	PREÇO UNITÁRIO	TOTAL
99829	LAVADORA DE ALTA PRESSAO (LAVA-JATO) PARA AGUA FRIA, PRESSAO DE OPERACAO ENTRE 1400 E 1900 LIB/POL2, VAZAO MAXIMA ENTRE 400 E 700 L/H - DEPRECIAÇÃO. AF_04/2019	SINAPI	H	1,00000000	0,19	0,19
99830	LAVADORA DE ALTA PRESSAO (LAVA-JATO) PARA AGUA FRIA, PRESSAO DE OPERACAO ENTRE 1400 E 1900 LIB/POL2, VAZAO MAXIMA ENTRE 400 E 700 L/H - JUROS. AF_04/2019	SINAPI	H	1,00000000	0,02	0,02
99831	LAVADORA DE ALTA PRESSAO (LAVA-JATO) PARA AGUA FRIA, PRESSAO DE OPERACAO ENTRE 1400 E 1900 LIB/POL2, VAZAO MAXIMA ENTRE 400 E 700 L/H - MANUTENÇÃO. AF_04/2019	SINAPI	H	1,00000000	0,23	0,23
99832	LAVADORA DE ALTA PRESSAO (LAVA-JATO) PARA AGUA FRIA, PRESSAO DE OPERACAO ENTRE 1400 E 1900 LIB/POL2, VAZAO MAXIMA ENTRE 400 E 700 L/H - MATERIAIS NA OPERAÇÃO. AF_04/2019	SINAPI	H	1,00000000	4,33	4,33
					TOTAL SERVICO:	**4,77**

RELATÓRIO ANALÍTICO - COMPOSIÇÕES AUXILIARES

OBRA:	Reforma da Promotoria da Comarca de Boca do Acre/AM
DESCRIÇÃO:	Reforma da Promotoria da Comarca de Boca do Acre/AM
ENDEREÇO:	Rua Julio Toa, Platô do Piquiá, s n.º, município de Boca do Acre/AM
CLIENTE:	Procuradoria Geral de Justiça do Estado do Amazonas
UNIDADES:	82.35M²
VALOR POR UNIDADE:	R$ 2.573,40

DATA : 21/07/2021 — **L.S. Hora:** *86,60%*
BDI : 28,35% — **L.S. Mês:** *49,17%*

FONTE	VERSÃO	REF.
ORSE	2022/04	06/2022
SBC	2022/05 - Manaus	05/2022
SEINFRA	027.1 COM DESONERAÇÃO	05/2021
SICRO	2016/11 COM DESONERAÇÃO	03/2017
SICRO	2022/01 COM DESONERAÇÃO	04/2022
SINAPI	2022/05 COM DESONERAÇÃO	06/2022
	COMPOSIÇÕES PRÓPRIAS	

VALOR:	**4,77**

95378 - CURSO DE CAPACITAÇÃO PARA SERVENTE (ENCARGOS COMPLEMENTARES) - HORISTA (H)

MAO DE OBRA		FONTE	UNID	COEFICIENTE	PREÇO UNITÁRIO	TOTAL
00006111	SERVENTE DE OBRAS	SINAPI	H	0,00000000	10,38	0,00
					TOTAL MAO DE OBRA:	**0,00**

VALOR:	**0,00**

88316 - SERVENTE COM ENCARGOS COMPLEMENTARES (H)

ENCARGOS COMPLEMENTARES		FONTE	UNID	COEFICIENTE	PREÇO UNITÁRIO	TOTAL
00037370	ALIMENTACAO - HORISTA (COLETADO CAIXA)	SINAPI	H	0,00000000	0,00	0,00
00043491	EPI - FAMILIA SERVENTE - HORISTA (ENCARGOS COMPLEMENTARES - COLETADO CAIXA)	SINAPI	H	0,00000000	0,00	0,00
00037372	EXAMES - HORISTA (COLETADO CAIXA)	SINAPI	H	0,00000000	0,00	0,00
00043467	FERRAMENTAS - FAMILIA SERVENTE - HORISTA (ENCARGOS COMPLEMENTARES - COLETADO CAIXA)	SINAPI	H	0,00000000	0,00	0,00
00037373	SEGURO - HORISTA (COLETADO CAIXA)	SINAPI	H	0,00000000	0,00	0,00
00037371	TRANSPORTE - HORISTA (COLETADO CAIXA)	SINAPI	H	0,00000000	0,00	0,00
					TOTAL ENCARGOS COMPLEMENTARES:	**0,00**

MAO DE OBRA		FONTE	UNID	COEFICIENTE	PREÇO UNITÁRIO	TOTAL
00006111	SERVENTE DE OBRAS	SINAPI	H	1,00000000	10,38	10,38
					TOTAL MAO DE OBRA:	**10,38**

SERVICO		FONTE	UNID	COEFICIENTE	PREÇO UNITÁRIO	TOTAL
95378	CURSO DE CAPACITAÇÃO PARA SERVENTE (ENCARGOS COMPLEMENTARES) - HORISTA	SINAPI	H	0,00000000	0,00	0,00
					TOTAL SERVICO:	**0,00**

VALOR:	**10,38**

S10605 - Encargos Complementares - Montador (h)

MATERIAL		FONTE	UNID	COEFICIENTE	PREÇO UNITÁRIO	TOTAL
I11272	Alicate Climpador (cripador)	ORSE	un	0,00000000	0,00	0,00
I11275	Alicate de pressão 11"	ORSE	un	0,00000000	0,00	0,00
I11277	Alicate de pressão para solda de chapa 18" (460mm), Ref.138 Z Gedore	ORSE	un	0,00000000	0,00	0,00
I11276	Alicate de pressão para solda tipo U, para apertar chapas, tiras e qualquer tipo de perfil. Niquelado, mordentes reforçados em aço laminadao. Corpo em chapa dobrada extra-reforçada e rebites de aço, 11" (280mm). Ref. 138 Gedore.	ORSE	un	0,00000000	0,00	0,00
I11278	Alicate diagonal para corte rente 5" a 8"	ORSE	un	0,00000000	0,00	0,00
I11279	Alicate para anéis de pistão capacidade 50-100mm. ref.44044101 Tramontina ou similar	ORSE	un	0,00000000	0,00	0,00
I00158	Almoço (Participação do empregador)	ORSE	un	0,00000000	0,00	0,00
I11281	Bolsa de lona para ferramentas 40 x 30 x 20cm	ORSE	un	0,00000000	0,00	0,00
I12893S	Bota de seguranca com biqueira de aco e colarinho acolchoado	ORSE	par	0,00000000	0,00	0,00
I12894S	Capa para chuva em pvc com forro de poliester, com capuz (amarela ou azul)	ORSE	un	0,00000000	0,00	0,00

RELATÓRIO ANALÍTICO - COMPOSIÇÕES AUXILIARES

OBRA:	Reforma da Promotoria da Comarca de Boca do Acre/AM
DESCRIÇÃO:	Reforma da Promotoria da Comarca de Boca do Acre/AM
ENDEREÇO:	Rua Julio Toa, Platô do Piquiá, s n.º, município de Boca do Acre/AM
CLIENTE:	Procuradoria Geral de Justiça do Estado do Amazonas
UNIDADES:	82.35M²
VALOR POR UNIDADE:	R$ 2.573,40

DATA : 21/07/2021 **L.S. Hora:** *86,60%*
BDI : 28,35% **L.S. Mês:** *49,17%*

FONTE	VERSÃO	REF.
ORSE	2022/04	06/2022
SBC	2022/05 - Manaus	05/2022
SEINFRA	027.1 COM DESONERAÇÃO	05/2021
SICRO	2016/11 COM DESONERAÇÃO	03/2017
SICRO	2022/01 COM DESONERAÇÃO	04/2022
SINAPI	2022/05 COM DESONERAÇÃO	06/2022
	COMPOSIÇÕES PRÓPRIAS	

I12895S	Capacete de seguranca aba frontal com suspensao de polietileno, sem jugular (classe b)	ORSE	un	0,00000000	16,00	0,00
I11284	Cavalete de ferro nº 1	ORSE	un	0,00000000	108,91	0,00
I10492	Cesta Básica	ORSE	un	0,00000000	150,00	0,00
I11280	Chave Inglesa 15" ref. 012418012 carbografite	ORSE	un	0,00000000	0,00	0,00
I11282	Esmerilhadeira angular elétrico portátil 4 1/2" - 1000 watts - ref. G1000kB2 Black e Decker	ORSE	un	0,00000000	0,00	0,00
I11273	Esquadro de alumínio para soldagem de peças, com duas morsas, 35 x 35 x 4,5cm, marca Black Jack	ORSE	un	0,00000000	0,00	0,00
I00941	Fardamento com mangas curta	ORSE	un	0,00000000	0,00	0,00
I11285	Fonte inversora de solda WMI 140ED 220V - BAMBOZZI - WMI- 140ED	ORSE	un	0,00000000	0,00	0,00
I11274	Grampo de de aperto rápido 16" Ref. 60987 Beltools	ORSE	un	0,00000000	0,00	0,00
I12892S	Luva raspa de couro, cano curto (punho *7* cm)	ORSE	par	0,00000000	0,00	0,00
I11286	Macariço de solda Ref. CG201 código 010414410 carbografite	ORSE	un	0,00000000	0,00	0,00
I11270	Martelo de solda do tipo picareta, cabo de madeira, 300x0,4x0,5mm	ORSE	un	0,00000000	0,00	0,00
I10596	Protetor auricular	ORSE	un	0,00000000	0,00	0,00
I10599	Protetor solar fps 30 com 120ml	ORSE	un	0,00000000	0,00	0,00
I11283	Selador horizontal para fita de aço 1"	ORSE	un	0,00000000	0,00	0,00
I11271	Talhadeira com punho de proteção 22 x225mm ref.207206BR Belzer	ORSE	un	0,00000000	0,00	0,00
I02378	Vale transporte	ORSE	un	0,00000000	0,00	0,00
I01651	Óculos branco proteção	ORSE	pr	0,00000000	0,00	0,00
					TOTAL MATERIAL:	**0,00**

SERVICO		FONTE	UNID	COEFICIENTE	PREÇO UNITÁRIO	TOTAL
I10517	Exames admissionais/demissionais (checkup)	ORSE	cj	0,00000000	300,00	0,00
I10761	Refeição - café da manhã (café com leite e dois pães com manteiga)	ORSE	un	0,00000000	5,00	0,00
I10362	Seguro de vida e acidente em grupo	ORSE	un	0,00000000	12,54	0,00
					TOTAL SERVICO:	**0,00**

VALOR:	**0,00**

S10549 - Encargos Complementares - Servente (h)

MATERIAL		FONTE	UNID	COEFICIENTE	PREÇO UNITÁRIO	TOTAL
I00158	Almoço (Participação do empregador)	ORSE	un	0,00000000	0,00	0,00
I12893S	Bota de seguranca com biqueira de aco e colarinho acolchoado	ORSE	par	0,00000000	0,00	0,00
I12894S	Capa para chuva em pvc com forro de poliester, com capuz (amarela ou azul)	ORSE	un	0,00000000	0,00	0,00
I12895S	Capacete de seguranca aba frontal com suspensao de polietileno, sem jugular (classe b)	ORSE	un	0,00000000	16,00	0,00
I02711S	Carrinho de mao de aco capacidade 50 a 60 l, pneu com camara	ORSE	un	0,00000000	154,00	0,00
I10492	Cesta Básica	ORSE	un	0,00000000	150,00	0,00
I00941	Fardamento com mangas curta	ORSE	un	0,00000000	0,00	0,00
I12892S	Luva raspa de couro, cano curto (punho *7* cm)	ORSE	par	0,00000000	0,00	0,00
I04729	Marreta 1 kg com cabo	ORSE	un	0,00000000	0,00	0,00
I10596	Protetor auricular	ORSE	un	0,00000000	0,00	0,00
I10599	Protetor solar fps 30 com 120ml	ORSE	un	0,00000000	0,00	0,00

I10788	Pá quadrada	ORSE	un	0,00000000	0,00	0,00
I04728	Talhadeira chata 10"	ORSE	un	0,00000000	0,00	0,00
I02378	Vale transporte	ORSE	un	0,00000000	0,00	0,00
I01651	Óculos branco proteção	ORSE	pr	0,00000000	0,00	0,00
					TOTAL MATERIAL:	**0,00**

SERVICO		FONTE	UNID	COEFICIENTE	PREÇO UNITÁRIO	TOTAL
I10517	Exames admissionais/demissionais (checkup)	ORSE	cj	0,00000000	300,00	0,00
I10761	Refeição - café da manhã (café com leite e dois pães com manteiga)	ORSE	un	0,00000000	5,00	0,00
I10362	Seguro de vida e acidente em grupo	ORSE	un	0,00000000	12,54	0,00
					TOTAL SERVICO:	**0,00**

VALOR:	**0,00**

S10551 - Encargos Complementares - Carpinteiro (h)

EQUIPAMENTO		FONTE	UNID	COEFICIENTE	PREÇO UNITÁRIO	TOTAL
I11248	Furadeira e Parafusadeira eletrica Bosch ou Similar profissional	ORSE	un	0,00000000	246,00	0,00
I11249	Serra circular eletrica portatil	ORSE	un	0,00000000	518,00	0,00
					TOTAL EQUIPAMENTO:	**0,00**

MATERIAL		FONTE	UNID	COEFICIENTE	PREÇO UNITÁRIO	TOTAL
I00158	Almoço (Participação do empregador)	ORSE	un	0,00000000	0,00	0,00
I12893S	Bota de seguranca com biqueira de aco e colarinho acolchoado	ORSE	par	0,00000000	0,00	0,00
I12894S	Capa para chuva em pvc com forro de poliester, com capuz (amarela ou azul)	ORSE	un	0,00000000	0,00	0,00
I12895S	Capacete de seguranca aba frontal com suspensao de polietileno, sem jugular (classe b)	ORSE	un	0,00000000	16,00	0,00
I10492	Cesta Básica	ORSE	un	0,00000000	150,00	0,00
I10579	Chave de fenda chata 30 cm	ORSE	un	0,00000000	0,00	0,00
I00941	Fardamento com mangas curta	ORSE	un	0,00000000	0,00	0,00
I10578	Formão grande	ORSE	un	0,00000000	0,00	0,00
I12892S	Luva raspa de couro, cano curto (punho *7* cm)	ORSE	par	0,00000000	0,00	0,00
I11244	Martelo com unha	ORSE	un	0,00000000	0,00	0,00
I10596	Protetor auricular	ORSE	un	0,00000000	0,00	0,00
I10599	Protetor solar fps 30 com 120ml	ORSE	un	0,00000000	0,00	0,00
I10577	Serrote 40cm	ORSE	un	0,00000000	0,00	0,00
I02378	Vale transporte	ORSE	un	0,00000000	0,00	0,00
I01651	Óculos branco proteção	ORSE	pr	0,00000000	0,00	0,00
					TOTAL MATERIAL:	**0,00**

SERVICO		FONTE	UNID	COEFICIENTE	PREÇO UNITÁRIO	TOTAL
I10517	Exames admissionais/demissionais (checkup)	ORSE	cj	0,00000000	300,00	0,00
I10761	Refeição - café da manhã (café com leite e dois pães com manteiga)	ORSE	un	0,00000000	5,00	0,00
I10362	Seguro de vida e acidente em grupo	ORSE	un	0,00000000	12,54	0,00
					TOTAL SERVICO:	**0,00**

RELATÓRIO ANALÍTICO - COMPOSIÇÕES AUXILIARES

OBRA:	Reforma da Promotoria da Comarca de Boca do Acre/AM
DESCRIÇÃO:	Reforma da Promotoria da Comarca de Boca do Acre/AM
ENDEREÇO:	Rua Julio Toa, Platô do Piquiá, s n.º, município de Boca do Acre/AM
CLIENTE:	Procuradoria Geral de Justiça do Estado do Amazonas
UNIDADES:	82.35M²
VALOR POR UNIDADE:	R$ 2.573,40

DATA : 21/07/2021 **L.S. Hora:** *86,60%*
BDI : 28,35% **L.S. Mês:** *49,17%*

FONTE	VERSÃO	REF.
ORSE	2022/04	06/2022
SBC	2022/05 - Manaus	05/2022
SEINFRA	027.1 COM DESONERAÇÃO	05/2021
SICRO	2016/11 COM DESONERAÇÃO	03/2017
SICRO	2022/01 COM DESONERAÇÃO	04/2022
SINAPI	2022/05 COM DESONERAÇÃO	06/2022
	COMPOSIÇÕES PRÓPRIAS	

VALOR:	**0,00**

S10550 - Encargos Complementares - Pedreiro (h)

MATERIAL		FONTE	UNID	COEFICIENTE	PREÇO UNITÁRIO	TOTAL
I00158	Almoço (Participação do empregador)	ORSE	un	0,00000000	0,00	0,00
I12893S	Bota de seguranca com biqueira de aco e colarinho acolchoado	ORSE	par	0,00000000	0,00	0,00
I12894S	Capa para chuva em pvc com forro de poliester, com capuz (amarela ou azul)	ORSE	un	0,00000000	0,00	0,00
I12895S	Capacete de seguranca aba frontal com suspensao de polietileno, sem jugular (classe b)	ORSE	un	0,00000000	16,00	0,00
I10492	Cesta Básica	ORSE	un	0,00000000	150,00	0,00
I04722	Colher de pedreiro	ORSE	un	0,00000000	18,59	0,00
I04174	Desempenadeira de aço lisa, cabo madeira, ref:143, Atlas ou similar	ORSE	un	0,00000000	0,00	0,00
I11245	Desempoladeira de madeira 12x22	ORSE	un	0,00000000	0,00	0,00
I11246	Escala métrica de bambú	ORSE	Un	0,00000000	0,00	0,00
I00941	Fardamento com mangas curta	ORSE	un	0,00000000	0,00	0,00
I12892S	Luva raspa de couro, cano curto (punho *7* cm)	ORSE	par	0,00000000	0,00	0,00
I11264	Marreta de 1/2 kg com cabo	ORSE	un	0,00000000	0,00	0,00
I11265	Martelo de borracha com cabo	ORSE	un	0,00000000	0,00	0,00
I11243	Martelo sem unha	ORSE	un	0,00000000	16,55	0,00
I10789	Nível de bolha de madeira	ORSE	un	0,00000000	16,30	0,00
I10596	Protetor auricular	ORSE	un	0,00000000	0,00	0,00
I10599	Protetor solar fps 30 com 120ml	ORSE	un	0,00000000	0,00	0,00
I10790	Prumo de face	ORSE	un	0,00000000	0,00	0,00
I10282	Regua de alumínio c/ 2,00m (para pedreiro)	ORSE	un	0,00000000	0,00	0,00
I11247	Serra mármore	ORSE	un	0,00000000	0,00	0,00
I02378	Vale transporte	ORSE	un	0,00000000	0,00	0,00
I01651	Óculos branco proteção	ORSE	pr	0,00000000	0,00	0,00
					TOTAL MATERIAL:	**0,00**

SERVICO		FONTE	UNID	COEFICIENTE	PREÇO UNITÁRIO	TOTAL
I10517	Exames admissionais/demissionais (checkup)	ORSE	cj	0,00000000	300,00	0,00
I10761	Refeição - café da manhã (café com leite e dois pães com manteiga)	ORSE	un	0,00000000	5,00	0,00
I10362	Seguro de vida e acidente em grupo	ORSE	un	0,00000000	12,54	0,00
					TOTAL SERVICO:	**0,00**

VALOR:	**0,00**

93277 - GUINCHO ELÉTRICO DE COLUNA, CAPACIDADE 400 KG, COM MOTO FREIO, MOTOR TRIFÁSICO DE 1,25 CV - DEPRECIAÇÃO. AF_03/2016 (H)

EQUIPAMENTO		FONTE	UNID	COEFICIENTE	PREÇO UNITÁRIO	TOTAL
00036487	GUINCHO ELETRICO DE COLUNA, CAPACIDADE 400 KG, COM MOTO FREIO, MOTOR TRIFASICO DE 1,25 CV	SINAPI	UN	0,00006400	4.884,48	0,31
					TOTAL EQUIPAMENTO:	**0,31**

VALOR:	**0,31**

RELATÓRIO ANALÍTICO - COMPOSIÇÕES AUXILIARES

OBRA:	Reforma da Promotoria da Comarca de Boca do Acre/AM
DESCRIÇÃO:	Reforma da Promotoria da Comarca de Boca do Acre/AM
ENDEREÇO:	Rua Julio Toa, Platô do Piquiá, s n.º, município de Boca do Acre/AM
CLIENTE:	Procuradoria Geral de Justiça do Estado do Amazonas
UNIDADES:	82.35M²
VALOR POR UNIDADE:	R$ 2.573,40

DATA : 21/07/2021 — **L.S. Hora:** *86,60%*
BDI : 28,35% — **L.S. Mês:** *49,17%*

FONTE	VERSÃO	REF.
ORSE	2022/04	06/2022
SBC	2022/05 - Manaus	05/2022
SEINFRA	027.1 COM DESONERAÇÃO	05/2021
SICRO	2016/11 COM DESONERAÇÃO	03/2017
SICRO	2022/01 COM DESONERAÇÃO	04/2022
SINAPI	2022/05 COM DESONERAÇÃO	06/2022
	COMPOSIÇÕES PRÓPRIAS	

93278 - GUINCHO ELÉTRICO DE COLUNA, CAPACIDADE 400 KG, COM MOTO FREIO, MOTOR TRIFÁSICO DE 1,25 CV - JUROS. AF_03/2016 (H)

EQUIPAMENTO		FONTE	UNID	COEFICIENTE	PREÇO UNITÁRIO	TOTAL
00036487	GUINCHO ELETRICO DE COLUNA, CAPACIDADE 400 KG, COM MOTO FREIO, MOTOR TRIFASICO DE 1,25 CV	SINAPI	UN	0,00000760	4.884,48	0,04
					TOTAL EQUIPAMENTO:	**0,04**
					VALOR:	**0,03**

95358 - CURSO DE CAPACITAÇÃO PARA OPERADOR DE GUINCHO (ENCARGOS COMPLEMENTARES) - HORISTA (H)

MAO DE OBRA		FONTE	UNID	COEFICIENTE	PREÇO UNITÁRIO	TOTAL
00004253	OPERADOR DE GUINCHO OU GUINCHEIRO	SINAPI	H	0,00000000	20,64	0,00
					TOTAL MAO DE OBRA:	**0,00**
					VALOR:	**0,00**

88295 - OPERADOR DE GUINCHO COM ENCARGOS COMPLEMENTARES (H)

ENCARGOS COMPLEMENTARES		FONTE	UNID	COEFICIENTE	PREÇO UNITÁRIO	TOTAL
00037370	ALIMENTACAO - HORISTA (COLETADO CAIXA)	SINAPI	H	0,00000000	0,00	0,00
00043488	EPI - FAMILIA OPERADOR ESCAVADEIRA - HORISTA (ENCARGOS COMPLEMENTARES - COLETADO CAIXA)	SINAPI	H	0,00000000	0,00	0,00
00037372	EXAMES - HORISTA (COLETADO CAIXA)	SINAPI	H	0,00000000	0,00	0,00
00043464	FERRAMENTAS - FAMILIA OPERADOR ESCAVADEIRA - HORISTA (ENCARGOS COMPLEMENTARES - COLETADO CAIXA)	SINAPI	H	0,00000000	0,00	0,00
00037373	SEGURO - HORISTA (COLETADO CAIXA)	SINAPI	H	0,00000000	0,00	0,00
00037371	TRANSPORTE - HORISTA (COLETADO CAIXA)	SINAPI	H	0,00000000	0,00	0,00
					TOTAL ENCARGOS COMPLEMENTARES:	**0,00**

MAO DE OBRA		FONTE	UNID	COEFICIENTE	PREÇO UNITÁRIO	TOTAL
00004253	OPERADOR DE GUINCHO OU GUINCHEIRO	SINAPI	H	1,00000000	20,64	20,64
					TOTAL MAO DE OBRA:	**20,64**

SERVICO		FONTE	UNID	COEFICIENTE	PREÇO UNITÁRIO	TOTAL
95358	CURSO DE CAPACITAÇÃO PARA OPERADOR DE GUINCHO (ENCARGOS COMPLEMENTARES) - HORISTA	SINAPI	H	0,00000000	0,00	0,00
					TOTAL SERVICO:	**0,00**
					VALOR:	**20,64**

93282 - GUINCHO ELÉTRICO DE COLUNA, CAPACIDADE 400 KG, COM MOTO FREIO, MOTOR TRIFÁSICO DE 1,25 CV - CHI DIURNO. AF_03/2016 (CHI)

SERVICO		FONTE	UNID	COEFICIENTE	PREÇO UNITÁRIO	TOTAL
93277	GUINCHO ELÉTRICO DE COLUNA, CAPACIDADE 400 KG, COM MOTO FREIO, MOTOR TRIFÁSICO DE 1,25 CV - DEPRECIAÇÃO. AF_03/2016	SINAPI	H	1,00000000	0,31	0,31
93278	GUINCHO ELÉTRICO DE COLUNA, CAPACIDADE 400 KG, COM MOTO FREIO, MOTOR TRIFÁSICO DE 1,25 CV - JUROS. AF_03/2016	SINAPI	H	1,00000000	0,03	0,03
88295	OPERADOR DE GUINCHO COM ENCARGOS COMPLEMENTARES	SINAPI	H	1,00000000	20,64	20,64
					TOTAL SERVICO:	**20,98**
					VALOR:	**20,98**

RELATÓRIO ANALÍTICO - COMPOSIÇÕES AUXILIARES

OBRA:	Reforma da Promotoria da Comarca de Boca do Acre/AM
DESCRIÇÃO:	Reforma da Promotoria da Comarca de Boca do Acre/AM
ENDEREÇO:	Rua Julio Toa, Platô do Piquiá, s n.º, município de Boca do Acre/AM
CLIENTE:	Procuradoria Geral de Justiça do Estado do Amazonas
UNIDADES:	82.35M²
VALOR POR UNIDADE:	R$ 2.573,40

DATA : 21/07/2021 **L.S. Hora:** *86,60%*
BDI : 28,35% **L.S. Mês:** *49,17%*

FONTE	VERSÃO	REF.
ORSE	2022/04	06/2022
SBC	2022/05 - Manaus	05/2022
SEINFRA	027.1 COM DESONERAÇÃO	05/2021
SICRO	2016/11 COM DESONERAÇÃO	03/2017
SICRO	2022/01 COM DESONERAÇÃO	04/2022
SINAPI	2022/05 COM DESONERAÇÃO	06/2022
	COMPOSIÇÕES PRÓPRIAS	

93279 - GUINCHO ELÉTRICO DE COLUNA, CAPACIDADE 400 KG, COM MOTO FREIO, MOTOR TRIFÁSICO DE 1,25 CV - MANUTENÇÃO. AF_03/2016 (H)

EQUIPAMENTO		FONTE	UNID	COEFICIENTE	PREÇO UNITÁRIO	TOTAL
00036487	GUINCHO ELETRICO DE COLUNA, CAPACIDADE 400 KG, COM MOTO FREIO, MOTOR TRIFASICO DE 1,25 CV	SINAPI	UN	0,00006000	4.884,48	0,29
					TOTAL EQUIPAMENTO:	**0,29**
					VALOR:	**0,29**

93280 - GUINCHO ELÉTRICO DE COLUNA, CAPACIDADE 400 KG, COM MOTO FREIO, MOTOR TRIFÁSICO DE 1,25 CV - MATERIAIS NA OPERAÇÃO. AF_03/2016 (H)

GERAL		FONTE	UNID	COEFICIENTE	PREÇO UNITÁRIO	TOTAL
00002705	ENERGIA ELETRICA ATE 2000 KWH INDUSTRIAL, SEM DEMANDA	SINAPI	KWH	0,78000000	0,98	0,76
					TOTAL GERAL:	**0,76**
					VALOR:	**0,76**

93281 - GUINCHO ELÉTRICO DE COLUNA, CAPACIDADE 400 KG, COM MOTO FREIO, MOTOR TRIFÁSICO DE 1,25 CV - CHP DIURNO. AF_03/2016 (CHP)

SERVICO		FONTE	UNID	COEFICIENTE	PREÇO UNITÁRIO	TOTAL
93277	GUINCHO ELÉTRICO DE COLUNA, CAPACIDADE 400 KG, COM MOTO FREIO, MOTOR TRIFÁSICO DE 1,25 CV - DEPRECIAÇÃO. AF_03/2016	SINAPI	H	1,00000000	0,31	0,31
93278	GUINCHO ELÉTRICO DE COLUNA, CAPACIDADE 400 KG, COM MOTO FREIO, MOTOR TRIFÁSICO DE 1,25 CV - JUROS. AF_03/2016	SINAPI	H	1,00000000	0,03	0,03
93279	GUINCHO ELÉTRICO DE COLUNA, CAPACIDADE 400 KG, COM MOTO FREIO, MOTOR TRIFÁSICO DE 1,25 CV - MANUTENÇÃO. AF_03/2016	SINAPI	H	1,00000000	0,29	0,29
93280	GUINCHO ELÉTRICO DE COLUNA, CAPACIDADE 400 KG, COM MOTO FREIO, MOTOR TRIFÁSICO DE 1,25 CV - MATERIAIS NA OPERAÇÃO. AF_03/2016	SINAPI	H	1,00000000	0,76	0,76
88295	OPERADOR DE GUINCHO COM ENCARGOS COMPLEMENTARES	SINAPI	H	1,00000000	20,64	20,64
					TOTAL SERVICO:	**22,03**
					VALOR:	**22,03**

95385 - CURSO DE CAPACITAÇÃO PARA TELHADISTA (ENCARGOS COMPLEMENTARES) - HORISTA (H)

MAO DE OBRA		FONTE	UNID	COEFICIENTE	PREÇO UNITÁRIO	TOTAL
00012869	TELHADOR (HORISTA)	SINAPI	H	0,00000000	14,03	0,00
					TOTAL MAO DE OBRA:	**0,00**
					VALOR:	**0,00**

88323 - TELHADISTA COM ENCARGOS COMPLEMENTARES (H)

ENCARGOS COMPLEMENTARES		FONTE	UNID	COEFICIENTE	PREÇO UNITÁRIO	TOTAL
00037370	ALIMENTACAO - HORISTA (COLETADO CAIXA)	SINAPI	H	0,00000000	0,00	0,00
00043483	EPI - FAMILIA CARPINTEIRO DE FORMAS - HORISTA (ENCARGOS COMPLEMENTARES - COLETADO CAIXA)	SINAPI	H	0,00000000	0,00	0,00
00037372	EXAMES - HORISTA (COLETADO CAIXA)	SINAPI	H	0,00000000	0,00	0,00
00043459	FERRAMENTAS - FAMILIA CARPINTEIRO DE FORMAS - HORISTA (ENCARGOS COMPLEMENTARES - COLETADO CAIXA)	SINAPI	H	0,00000000	0,00	0,00
00037373	SEGURO - HORISTA (COLETADO CAIXA)	SINAPI	H	0,00000000	0,00	0,00
00037371	TRANSPORTE - HORISTA (COLETADO CAIXA)	SINAPI	H	0,00000000	0,00	0,00

RELATÓRIO ANALÍTICO - COMPOSIÇÕES AUXILIARES

OBRA:	Reforma da Promotoria da Comarca de Boca do Acre/AM
DESCRIÇÃO:	Reforma da Promotoria da Comarca de Boca do Acre/AM
ENDEREÇO:	Rua Julio Toa, Platô do Piquiá, s n.º, município de Boca do Acre/AM
CLIENTE:	Procuradoria Geral de Justiça do Estado do Amazonas
UNIDADES:	82.35M²
VALOR POR UNIDADE:	R$ 2.573,40

DATA : 21/07/2021 — **L.S. Hora:** *86,60%*
BDI : 28,35% — **L.S. Mês:** *49,17%*

FONTE	VERSÃO	REF.
ORSE	2022/04	06/2022
SBC	2022/05 - Manaus	05/2022
SEINFRA	027.1 COM DESONERAÇÃO	05/2021
SICRO	2016/11 COM DESONERAÇÃO	03/2017
SICRO	2022/01 COM DESONERAÇÃO	04/2022
SINAPI	2022/05 COM DESONERAÇÃO	06/2022
	COMPOSIÇÕES PRÓPRIAS	

TOTAL ENCARGOS COMPLEMENTARES:	**0,00**

MAO DE OBRA		FONTE	UNID	COEFICIENTE	PREÇO UNITÁRIO	TOTAL
00012869	TELHADOR (HORISTA)	SINAPI	H	1,00000000	14,03	14,03
					TOTAL MAO DE OBRA:	**14,03**

SERVICO		FONTE	UNID	COEFICIENTE	PREÇO UNITÁRIO	TOTAL
95385	CURSO DE CAPACITAÇÃO PARA TELHADISTA (ENCARGOS COMPLEMENTARES) - HORISTA	SINAPI	H	0,00000000	0,00	0,00
					TOTAL SERVICO:	**0,00**

VALOR:	**14,03**

S01903 - Argamassa cimento e areia traço t-1 (1:3) - 1 saco cimento 50kg / 3 padiolas areia dim. 0.35 x 0.45 x 0.23 m - Confecção mecânica e transporte (m3)

MAO DE OBRA		FONTE	UNID	COEFICIENTE	PREÇO UNITÁRIO	TOTAL
00006111	SERVENTE DE OBRAS	SINAPI	H	4,00000000	10,38	41,52
					TOTAL MAO DE OBRA:	**41,50**

MATERIAL		FONTE	UNID	COEFICIENTE	PREÇO UNITÁRIO	TOTAL
I00370S	Areia media - posto jazida/fornecedor (retirado na jazida, sem transporte)	ORSE	m3	1,08000000	92,50	99,90
I01379S	Cimento portland composto cp ii-32	ORSE	kg	452,20000000	0,99	447,68
					TOTAL MATERIAL:	**547,58**

SERVICO		FONTE	UNID	COEFICIENTE	PREÇO UNITÁRIO	TOTAL
S10549	Encargos Complementares - Servente	ORSE	h	4,00000000	0,00	0,00
					TOTAL SERVICO:	**0,00**

VALOR:	**589,08**

S03308 - Argamassa em volume - cimento, cal e areia traço t-5 (1:2:8) - 1 saco cimento 50 kg / 2 sacos cal 20 kg / 8 padiolas de areia dim 0.35 x 0.45 x 0.13 m - Confecção mecânica e transporte (m3)

MAO DE OBRA		FONTE	UNID	COEFICIENTE	PREÇO UNITÁRIO	TOTAL
00006111	SERVENTE DE OBRAS	SINAPI	H	4,00000000	10,38	41,52
					TOTAL MAO DE OBRA:	**41,50**

MATERIAL		FONTE	UNID	COEFICIENTE	PREÇO UNITÁRIO	TOTAL
I00367S	Areia grossa - posto jazida/fornecedor (retirado na jazida,sem transporte)	ORSE	m3	1,21600000	93,70	113,94
I01106S	Cal hidratada ch-i para argamassas	ORSE	kg	182,00000000	1,82	331,24
I01379S	Cimento portland composto cp ii-32	ORSE	kg	182,00000000	0,99	180,18
					TOTAL MATERIAL:	**625,36**

SERVICO		FONTE	UNID	COEFICIENTE	PREÇO UNITÁRIO	TOTAL
S10549	Encargos Complementares - Servente	ORSE	h	4,00000000	0,00	0,00
					TOTAL SERVICO:	**0,00**

VALOR:	**666,86**

S00155 - Alvenaria tijolo cerâmico maciço (5x9x19), esp = 0,09m (singela), com argamassa traço t5 - 1:2:8 (cimento / cal / areia) c/ junta de 2,0cm - R1 (m2)

MAO DE OBRA	FONTE	UNID	COEFICIENTE	PREÇO UNITÁRIO	TOTAL

00004750	PEDREIRO (HORISTA)	SINAPI	H	1,52000000	14,03	21,33
00006111	SERVENTE DE OBRAS	SINAPI	H	0,91000000	10,38	9,45
					TOTAL MAO DE OBRA:	**30,77**

MATERIAL		FONTE	UNID	COEFICIENTE	PREÇO UNITÁRIO	TOTAL
I02212	Tijolo cerâmico maciço 5 x 9 x 19cm	ORSE	un	68,00000000	0,50	34,00
					TOTAL MATERIAL:	**34,00**

SERVICO		FONTE	UNID	COEFICIENTE	PREÇO UNITÁRIO	TOTAL
S03308	Argamassa em volume - cimento, cal e areia traço t-5 (1:2:8) - 1 saco cimento 50 kg / 2 sacos cal 20 kg / 8 padiolas de areia dim 0.35 x 0.45 x 0.13 m - Confecção mecânica e transporte	ORSE	m3	0,03200000	666,86	21,34
S10550	Encargos Complementares - Pedreiro	ORSE	h	1,52000000	0,00	0,00
S10549	Encargos Complementares - Servente	ORSE	h	0,91000000	0,00	0,00
					TOTAL SERVICO:	**21,34**

VALOR:	**86,11**

S10555 - Encargos Complementares - Armador (h)

MATERIAL		FONTE	UNID	COEFICIENTE	PREÇO UNITÁRIO	TOTAL
I00158	Almoço (Participação do empregador)	ORSE	un	0,00000000	0,00	0,00
I10585	Arco de serra	ORSE	un	0,00000000	0,00	0,00
I12893S	Bota de seguranca com biqueira de aco e colarinho acolchoado	ORSE	par	0,00000000	0,00	0,00
I12894S	Capa para chuva em pvc com forro de poliester, com capuz (amarela ou azul)	ORSE	un	0,00000000	0,00	0,00
I12895S	Capacete de seguranca aba frontal com suspensao de polietileno, sem jugular (classe b)	ORSE	un	0,00000000	16,00	0,00
I10492	Cesta Básica	ORSE	un	0,00000000	150,00	0,00
I00941	Fardamento com mangas curta	ORSE	un	0,00000000	0,00	0,00
I12892S	Luva raspa de couro, cano curto (punho *7* cm)	ORSE	par	0,00000000	0,00	0,00
I10596	Protetor auricular	ORSE	un	0,00000000	0,00	0,00
I10599	Protetor solar fps 30 com 120ml	ORSE	un	0,00000000	0,00	0,00
I10586	Torquesa	ORSE	un	0,00000000	0,00	0,00
I02378	Vale transporte	ORSE	un	0,00000000	0,00	0,00
I01651	Óculos branco proteção	ORSE	pr	0,00000000	0,00	0,00
					TOTAL MATERIAL:	**0,00**

SERVICO		FONTE	UNID	COEFICIENTE	PREÇO UNITÁRIO	TOTAL
I10517	Exames admissionais/demissionais (checkup)	ORSE	cj	0,00000000	300,00	0,00
I10761	Refeição - café da manhã (café com leite e dois pães com manteiga)	ORSE	un	0,00000000	5,00	0,00
I10362	Seguro de vida e acidente em grupo	ORSE	un	0,00000000	12,54	0,00
					TOTAL SERVICO:	**0,00**

VALOR:	**0,00**

S00140 - Aço CA - 50 Ø 6,3 a 12,5mm, inclusive corte, dobragem, montagem e colocacao de ferragens nas formas, para superestruturas e fundações - R1 (kg)

MAO DE OBRA		FONTE	UNID	COEFICIENTE	PREÇO UNITÁRIO	TOTAL
00000378	ARMADOR (HORISTA)	SINAPI	H	0,08000000	14,03	1,12

00006111	SERVENTE DE OBRAS	SINAPI	H	0,08000000	10,38	0,83
					TOTAL MAO DE OBRA:	**1,95**

MATERIAL		FONTE	UNID	COEFICIENTE	PREÇO UNITÁRIO	TOTAL
I43132S	Arame recozido 16 bwg, d = 1,65 mm (0,016 kg/m) ou 18 bwg, d = 1,25 mm (0,01 kg/m)	ORSE	kg	0,02000000	22,00	0,44
I00081	Aço ca-50 6,3 a 12,5 mm	ORSE	kg	1,00000000	9,93	9,93
I39017S	Espacador / distanciador circular com entrada lateral, em plastico, para vergalhao *4,2 a 12,5* mm, cobrimento 20 mm	ORSE	un	0,40000000	0,22	0,09
I39315S	Espacador / distanciador tipo garra dupla, em plastico, cobrimento *20* mm, para ferragens de lajes e fundo de vigas	ORSE	un	0,40000000	0,35	0,14
					TOTAL MATERIAL:	**10,60**

SERVICO		FONTE	UNID	COEFICIENTE	PREÇO UNITÁRIO	TOTAL
S10555	Encargos Complementares - Armador	ORSE	h	0,08000000	0,00	0,00
S10549	Encargos Complementares - Servente	ORSE	h	0,08000000	0,00	0,00
					TOTAL SERVICO:	**0,00**

VALOR:	**12,55**

S03310 - Chapisco em parede com argamassa traço t1 - 1:3 (cimento / areia) - Revisado 08/2015 (m2)

MAO DE OBRA		FONTE	UNID	COEFICIENTE	PREÇO UNITÁRIO	TOTAL
00004750	PEDREIRO (HORISTA)	SINAPI	H	0,10000000	14,03	1,40
00006111	SERVENTE DE OBRAS	SINAPI	H	0,10000000	10,38	1,04
					TOTAL MAO DE OBRA:	**2,44**

SERVICO		FONTE	UNID	COEFICIENTE	PREÇO UNITÁRIO	TOTAL
S01903	Argamassa cimento e areia traço t-1 (1:3) - 1 saco cimento 50kg / 3 padiolas areia dim. 0.35 x 0.45 x 0.23 m - Confecção mecânica e transporte	ORSE	m3	0,00500000	589,08	2,95
S10550	Encargos Complementares - Pedreiro	ORSE	h	0,10000000	0,00	0,00
S10549	Encargos Complementares - Servente	ORSE	h	0,10000000	0,00	0,00
					TOTAL SERVICO:	**2,95**

VALOR:	**5,39**

S00124 - Concreto simples fabricado na obra, fck=13,5 mpa (b1/b2), sem lançamento e adensamento (m3)

MAO DE OBRA		FONTE	UNID	COEFICIENTE	PREÇO UNITÁRIO	TOTAL
00006111	SERVENTE DE OBRAS	SINAPI	H	6,00000000	10,38	62,28
					TOTAL MAO DE OBRA:	**62,25**

MATERIAL		FONTE	UNID	COEFICIENTE	PREÇO UNITÁRIO	TOTAL
I00367S	Areia grossa - posto jazida/fornecedor (retirado na jazida,sem transporte)	ORSE	m3	0,94300000	93,70	88,36
I01379S	Cimento portland composto cp ii-32	ORSE	kg	255,00000000	0,99	252,45
I04721S	Pedra britada n. 1 (9,5 a 19 mm) posto pedreira/fornecedor,sem frete	ORSE	m3	0,20900000	105,25	22,00
I04718S	Pedra britada n. 2 (19 a 38 mm) posto pedreira/fornecedor, sem frete	ORSE	m3	0,62700000	105,81	66,34
					TOTAL MATERIAL:	**429,15**

SERVICO	FONTE	UNID	COEFICIENTE	PREÇO UNITÁRIO	TOTAL

S10549	Encargos Complementares - Servente	ORSE	h	6,00000000	0,00	0,00
					TOTAL SERVICO:	**0,00**
					VALOR:	**490,83**

S07692 - Lançamento de concreto simples fabricado na obra, inclusive adensamento e acabamento em peças da superestrutura (m3)

MAO DE OBRA		FONTE	UNID	COEFICIENTE	PREÇO UNITÁRIO	TOTAL
00000378	ARMADOR (HORISTA)	SINAPI	H	0,18000000	14,03	2,53
00001213	CARPINTEIRO DE FORMAS (HORISTA)	SINAPI	H	0,36000000	14,03	5,05
00004750	PEDREIRO (HORISTA)	SINAPI	H	0,36000000	14,03	5,05
00006111	SERVENTE DE OBRAS	SINAPI	H	1,62000000	10,38	16,82
					TOTAL MAO DE OBRA:	**29,44**

SERVICO		FONTE	UNID	COEFICIENTE	PREÇO UNITÁRIO	TOTAL
S10555	Encargos Complementares - Armador	ORSE	h	0,18000000	0,00	0,00
S10551	Encargos Complementares - Carpinteiro	ORSE	h	0,36000000	0,00	0,00
S10550	Encargos Complementares - Pedreiro	ORSE	h	0,36000000	0,00	0,00
S10549	Encargos Complementares - Servente	ORSE	h	1,62000000	0,00	0,00
					TOTAL SERVICO:	**0,00**
					VALOR:	**28,28**

S00095 - Concreto simples fabricado na obra, fck=13,5 mpa, lançado e adensado (m3)

SERVICO		FONTE	UNID	COEFICIENTE	PREÇO UNITÁRIO	TOTAL
S00124	Concreto simples fabricado na obra, fck=13,5 mpa (b1/b2), sem lançamento e adensamento	ORSE	m3	1,00000000	490,83	490,83
S07692	Lançamento de concreto simples fabricado na obra, inclusive adensamento e acabamento em peças da superestrutura	ORSE	m3	0,00000000	28,28	0,00
					TOTAL SERVICO:	**490,83**
					VALOR:	**490,83**

S00125 - Concreto simples fck= 15 MPA (b1/b2), fabricado na obra, sem lançamento e adensamento (m3)

MAO DE OBRA		FONTE	UNID	COEFICIENTE	PREÇO UNITÁRIO	TOTAL
00006111	SERVENTE DE OBRAS	SINAPI	H	6,00000000	10,38	62,28
					TOTAL MAO DE OBRA:	**62,25**

MATERIAL		FONTE	UNID	COEFICIENTE	PREÇO UNITÁRIO	TOTAL
I00367S	Areia grossa - posto jazida/fornecedor (retirado na jazida,sem transporte)	ORSE	m3	0,91300000	93,70	85,55
I01379S	Cimento portland composto cp ii-32	ORSE	kg	293,00000000	0,99	290,07
I04721S	Pedra britada n. 1 (9,5 a 19 mm) posto pedreira/fornecedor,sem frete	ORSE	m3	0,20900000	105,25	22,00
I04718S	Pedra britada n. 2 (19 a 38 mm) posto pedreira/fornecedor, sem frete	ORSE	m3	0,62700000	105,81	66,34
					TOTAL MATERIAL:	**463,96**

SERVICO		FONTE	UNID	COEFICIENTE	PREÇO UNITÁRIO	TOTAL
S10549	Encargos Complementares - Servente	ORSE	h	6,00000000	0,00	0,00

RELATÓRIO ANALÍTICO - COMPOSIÇÕES AUXILIARES

OBRA:	Reforma da Promotoria da Comarca de Boca do Acre/AM
DESCRIÇÃO:	Reforma da Promotoria da Comarca de Boca do Acre/AM
ENDEREÇO:	Rua Julio Toa, Platô do Piquiá, s n.º, município de Boca do Acre/AM
CLIENTE:	Procuradoria Geral de Justiça do Estado do Amazonas
UNIDADES:	82.35M²
VALOR POR UNIDADE:	R$ 2.573,40

DATA : 21/07/2021 — **L.S. Hora:** *86,60%*
BDI : 28,35% — **L.S. Mês:** *49,17%*

FONTE	VERSÃO	REF.
ORSE	2022/04	06/2022
SBC	2022/05 - Manaus	05/2022
SEINFRA	027.1 COM DESONERAÇÃO	05/2021
SICRO	2016/11 COM DESONERAÇÃO	03/2017
SICRO	2022/01 COM DESONERAÇÃO	04/2022
SINAPI	2022/05 COM DESONERAÇÃO	06/2022
	COMPOSIÇÕES PRÓPRIAS	

TOTAL SERVICO:	**0,00**
VALOR:	**526,21**

S00126 - Concreto simples fabricado na obra, fck=15 mpa, lançado e adensado (m3)

SERVICO		FONTE	UNID	COEFICIENTE	PREÇO UNITÁRIO	TOTAL
S00125	Concreto simples fck= 15 MPA (b1/b2), fabricado na obra, sem lançamento e adensamento	ORSE	m3	1,00000000	526,21	526,21
S07692	Lançamento de concreto simples fabricado na obra, inclusive adensamento e acabamento em peças da superestrutura	ORSE	m3	1,00000000	28,28	28,28
					TOTAL SERVICO:	**554,49**

VALOR:	**554,49**

S02497 - Escavação manual de vala ou cava em material de 1ª categoria, profundidade até 1,50m (m3)

MAO DE OBRA		FONTE	UNID	COEFICIENTE	PREÇO UNITÁRIO	TOTAL
00006111	SERVENTE DE OBRAS	SINAPI	H	3,00000000	10,38	31,14
					TOTAL MAO DE OBRA:	**31,13**

SERVICO		FONTE	UNID	COEFICIENTE	PREÇO UNITÁRIO	TOTAL
S10549	Encargos Complementares - Servente	ORSE	h	3,00000000	0,00	0,00
					TOTAL SERVICO:	**0,00**

VALOR:	**31,13**

S00080 - Forma plana para fundações, em compensado resinado 12mm, 02 usos (m2)

MAO DE OBRA		FONTE	UNID	COEFICIENTE	PREÇO UNITÁRIO	TOTAL
00001213	CARPINTEIRO DE FORMAS (HORISTA)	SINAPI	H	1,50000000	14,03	21,05
00006111	SERVENTE DE OBRAS	SINAPI	H	1,50000000	10,38	15,57
					TOTAL MAO DE OBRA:	**36,61**

MATERIAL		FONTE	UNID	COEFICIENTE	PREÇO UNITÁRIO	TOTAL
I43130S	Arame galvanizado 12 bwg, d = 2,76 mm (0,048 kg/m) ou 14 bwg, d = 2,11 mm (0,026 kg/m)	ORSE	kg	0,15000000	22,00	3,30
I00630	Compensado resinado 12mm - Madeirit ou similar	ORSE	m2	0,55000000	43,80	24,09
I02692S	Desmoldante protetor para formas de madeira, de base oleosaemulsionada em agua	ORSE	l	0,01500000	7,11	0,11
I01569	Madeira mista serrada (barrote) 6 x 6cm - 0,0036 m3/m (angelim, louro)	ORSE	m	0,50000000	10,13	5,07
I05067S	Prego de aco polido com cabeca 16 x 24 (2 1/4 x 12)	ORSE	kg	0,30000000	23,28	6,98
I04509S	Sarrafo *2,5 x 10* cm em pinus, mista ou equivalente da regiao - bruta	ORSE	m	2,00000000	5,81	11,62
					TOTAL MATERIAL:	**51,17**

SERVICO		FONTE	UNID	COEFICIENTE	PREÇO UNITÁRIO	TOTAL
S10551	Encargos Complementares - Carpinteiro	ORSE	h	1,50000000	0,00	0,00
S10549	Encargos Complementares - Servente	ORSE	h	1,50000000	0,00	0,00
					TOTAL SERVICO:	**0,00**

VALOR:	**87,78**

RELATÓRIO ANALÍTICO - COMPOSIÇÕES AUXILIARES

OBRA:	Reforma da Promotoria da Comarca de Boca do Acre/AM
DESCRIÇÃO:	Reforma da Promotoria da Comarca de Boca do Acre/AM
ENDEREÇO:	Rua Julio Toa, Platô do Piquiá, s n.º, município de Boca do Acre/AM
CLIENTE:	Procuradoria Geral de Justiça do Estado do Amazonas
UNIDADES:	82.35M²
VALOR POR UNIDADE:	R$ 2.573,40

DATA : 21/07/2021 **L.S. Hora:** *86,60%*
BDI : 28,35% **L.S. Mês:** *49,17%*

FONTE	VERSÃO	REF.
ORSE	2022/04	06/2022
SBC	2022/05 - Manaus	05/2022
SEINFRA	027.1 COM DESONERAÇÃO	05/2021
SICRO	2016/11 COM DESONERAÇÃO	03/2017
SICRO	2022/01 COM DESONERAÇÃO	04/2022
SINAPI	2022/05 COM DESONERAÇÃO	06/2022
	COMPOSIÇÕES PRÓPRIAS	

S00072 - Reaterro manual de valas, com compactação utilizando sêpo, sem controle do grau de compactação (m3)

MAO DE OBRA		FONTE	UNID	COEFICIENTE	PREÇO UNITÁRIO	TOTAL
00006111	SERVENTE DE OBRAS	SINAPI	H	2,00000000	10,38	20,76
					TOTAL MAO DE OBRA:	**20,75**

SERVICO		FONTE	UNID	COEFICIENTE	PREÇO UNITÁRIO	TOTAL
S10549	Encargos Complementares - Servente	ORSE	h	2,00000000	0,00	0,00
					TOTAL SERVICO:	**0,00**
					VALOR:	**20,75**

S01908 - Reboco ou emboço externo, de parede, com argamassa traço t5 - 1:2:8 (cimento / cal / areia), espessura 2,0 cm (m2)

MAO DE OBRA		FONTE	UNID	COEFICIENTE	PREÇO UNITÁRIO	TOTAL
00004750	PEDREIRO (HORISTA)	SINAPI	H	0,60000000	14,03	8,42
00006111	SERVENTE DE OBRAS	SINAPI	H	0,60000000	10,38	6,23
					TOTAL MAO DE OBRA:	**14,65**

SERVICO		FONTE	UNID	COEFICIENTE	PREÇO UNITÁRIO	TOTAL
S03308	Argamassa em volume - cimento, cal e areia traço t-5 (1:2:8) - 1 saco cimento 50 kg / 2 sacos cal 20 kg / 8 padiolas de areia dim 0.35 x 0.45 x 0.13 m - Confecção mecânica e transporte	ORSE	m3	0,02000000	666,86	13,34
S10550	Encargos Complementares - Pedreiro	ORSE	h	0,60000000	0,00	0,00
S10549	Encargos Complementares - Servente	ORSE	h	0,60000000	0,00	0,00
					TOTAL SERVICO:	**13,34**
					VALOR:	**27,99**

S00085 - Forma plana para fundações, em compensado resinado 12mm, 03 usos (m2)

MAO DE OBRA		FONTE	UNID	COEFICIENTE	PREÇO UNITÁRIO	TOTAL
00001213	CARPINTEIRO DE FORMAS (HORISTA)	SINAPI	H	1,40000000	14,03	19,64
00006111	SERVENTE DE OBRAS	SINAPI	H	1,40000000	10,38	14,53
					TOTAL MAO DE OBRA:	**34,18**

MATERIAL		FONTE	UNID	COEFICIENTE	PREÇO UNITÁRIO	TOTAL
I43130S	Arame galvanizado 12 bwg, d = 2,76 mm (0,048 kg/m) ou 14 bwg, d = 2,11 mm (0,026 kg/m)	ORSE	kg	0,15000000	22,00	3,30
I00630	Compensado resinado 12mm - Madeirit ou similar	ORSE	m2	0,37000000	43,80	16,21
I02692S	Desmoldante protetor para formas de madeira, de base oleosaemulsionada em agua	ORSE	l	0,01500000	7,11	0,11
I01569	Madeira mista serrada (barrote) 6 x 6cm - 0,0036 m3/m (angelim, louro)	ORSE	m	0,33000000	10,13	3,34
I05067S	Prego de aco polido com cabeca 16 x 24 (2 1/4 x 12)	ORSE	kg	0,30000000	23,28	6,98
I04509S	Sarrafo *2,5 x 10* cm em pinus, mista ou equivalente da regiao - bruta	ORSE	m	1,33000000	5,81	7,73
					TOTAL MATERIAL:	**37,67**

SERVICO		FONTE	UNID	COEFICIENTE	PREÇO UNITÁRIO	TOTAL
S10551	Encargos Complementares - Carpinteiro	ORSE	h	1,40000000	0,00	0,00
S10549	Encargos Complementares - Servente	ORSE	h	1,40000000	0,00	0,00

RELATÓRIO ANALÍTICO - COMPOSIÇÕES AUXILIARES

OBRA:	Reforma da Promotoria da Comarca de Boca do Acre/AM
DESCRIÇÃO:	Reforma da Promotoria da Comarca de Boca do Acre/AM
ENDEREÇO:	Rua Julio Toa, Platô do Piquiá, s n.º, município de Boca do Acre/AM
CLIENTE:	Procuradoria Geral de Justiça do Estado do Amazonas
UNIDADES:	82.35M²
VALOR POR UNIDADE:	R$ 2.573,40

DATA : 21/07/2021 **L.S. Hora:** *86,60%*
BDI : 28,35% **L.S. Mês:** *49,17%*

FONTE	VERSÃO	REF.
ORSE	2022/04	06/2022
SBC	2022/05 - Manaus	05/2022
SEINFRA	027.1 COM DESONERAÇÃO	05/2021
SICRO	2016/11 COM DESONERAÇÃO	03/2017
SICRO	2022/01 COM DESONERAÇÃO	04/2022
SINAPI	2022/05 COM DESONERAÇÃO	06/2022
	COMPOSIÇÕES PRÓPRIAS	

TOTAL SERVICO:	**0,00**
VALOR:	**71,85**

S10554 - Encargos Complementares - Encanador (h)

MATERIAL		FONTE	UNID	COEFICIENTE	PREÇO UNITÁRIO	TOTAL
I00158	Almoço (Participação do empregador)	ORSE	un	0,00000000	0,00	0,00
I12893S	Bota de seguranca com biqueira de aco e colarinho acolchoado	ORSE	par	0,00000000	0,00	0,00
I12894S	Capa para chuva em pvc com forro de poliester, com capuz (amarela ou azul)	ORSE	un	0,00000000	0,00	0,00
I12895S	Capacete de seguranca aba frontal com suspensao de polietileno, sem jugular (classe b)	ORSE	un	0,00000000	16,00	0,00
I10492	Cesta Básica	ORSE	un	0,00000000	150,00	0,00
I00941	Fardamento com mangas curta	ORSE	un	0,00000000	0,00	0,00
I10592	Lima chata 12"	ORSE	un	0,00000000	0,00	0,00
I12892S	Luva raspa de couro, cano curto (punho *7* cm)	ORSE	par	0,00000000	0,00	0,00
I10593	Praio simples 30cm	ORSE	un	0,00000000	19,57	0,00
I10596	Protetor auricular	ORSE	un	0,00000000	0,00	0,00
I10599	Protetor solar fps 30 com 120ml	ORSE	un	0,00000000	0,00	0,00
I11256	Tarracha para tubos PVC de 1 1/2"	ORSE	un	0,00000000	0,00	0,00
I11257	Tarracha para tubos PVC de 1 1/4"	ORSE	un	0,00000000	0,00	0,00
I11255	Tarracha para tubos PVC de 1"	ORSE	un	0,00000000	0,00	0,00
I11253	Tarracha para tubos PVC de 1/2"	ORSE	un	0,00000000	0,00	0,00
I11254	Tarracha para tubos PVC de 3/4"	ORSE	un	0,00000000	0,00	0,00
I02378	Vale transporte	ORSE	un	0,00000000	0,00	0,00
I01651	Óculos branco proteção	ORSE	pr	0,00000000	0,00	0,00
					TOTAL MATERIAL:	**0,00**

SERVICO		FONTE	UNID	COEFICIENTE	PREÇO UNITÁRIO	TOTAL
I10517	Exames admissionais/demissionais (checkup)	ORSE	cj	0,00000000	300,00	0,00
I10761	Refeição - café da manhã (café com leite e dois pães com manteiga)	ORSE	un	0,00000000	5,00	0,00
I10362	Seguro de vida e acidente em grupo	ORSE	un	0,00000000	12,54	0,00
					TOTAL SERVICO:	**0,00**

VALOR:	**0,00**

95371 - CURSO DE CAPACITAÇÃO PARA PEDREIRO (ENCARGOS COMPLEMENTARES) - HORISTA (H)

MAO DE OBRA		FONTE	UNID	COEFICIENTE	PREÇO UNITÁRIO	TOTAL
00004750	PEDREIRO (HORISTA)	SINAPI	H	0,00000000	14,03	0,00
					TOTAL MAO DE OBRA:	**0,00**

VALOR:	**0,00**

88309 - PEDREIRO COM ENCARGOS COMPLEMENTARES (H)

ENCARGOS COMPLEMENTARES		FONTE	UNID	COEFICIENTE	PREÇO UNITÁRIO	TOTAL
00037370	ALIMENTACAO - HORISTA (COLETADO CAIXA)	SINAPI	H	0,00000000	0,00	0,00

00043489	EPI - FAMILIA PEDREIRO - HORISTA (ENCARGOS COMPLEMENTARES - COLETADO CAIXA)	SINAPI	H	0,00000000	0,00	0,00
00037372	EXAMES - HORISTA (COLETADO CAIXA)	SINAPI	H	0,00000000	0,00	0,00
00043465	FERRAMENTAS - FAMILIA PEDREIRO - HORISTA (ENCARGOS COMPLEMENTARES - COLETADO CAIXA)	SINAPI	H	0,00000000	0,00	0,00
00037373	SEGURO - HORISTA (COLETADO CAIXA)	SINAPI	H	0,00000000	0,00	0,00
00037371	TRANSPORTE - HORISTA (COLETADO CAIXA)	SINAPI	H	0,00000000	0,00	0,00
					TOTAL ENCARGOS COMPLEMENTARES:	**0,00**

MAO DE OBRA		FONTE	UNID	COEFICIENTE	PREÇO UNITÁRIO	TOTAL
00004750	PEDREIRO (HORISTA)	SINAPI	H	1,00000000	14,03	14,03
					TOTAL MAO DE OBRA:	**14,03**

SERVICO		FONTE	UNID	COEFICIENTE	PREÇO UNITÁRIO	TOTAL
95371	CURSO DE CAPACITAÇÃO PARA PEDREIRO (ENCARGOS COMPLEMENTARES) - HORISTA	SINAPI	H	0,00000000	0,00	0,00
					TOTAL SERVICO:	**0,00**

VALOR:	**14,03**

91529 - COMPACTADOR DE SOLOS DE PERCUSSÃO (SOQUETE) COM MOTOR A GASOLINA 4 TEMPOS, POTÊNCIA 4 CV - DEPRECIAÇÃO. AF_08/2015 (H)

EQUIPAMENTO		FONTE	UNID	COEFICIENTE	PREÇO UNITÁRIO	TOTAL
00013458	COMPACTADOR DE SOLOS DE PERCURSAO (SOQUETE) COM MOTOR A GASOLINA 4 TEMPOS DE 4 HP (4 CV)	SINAPI	UN	0,00005330	14.310,71	0,76
					TOTAL EQUIPAMENTO:	**0,76**

VALOR:	**0,76**

91530 - COMPACTADOR DE SOLOS DE PERCUSSÃO (SOQUETE) COM MOTOR A GASOLINA 4 TEMPOS, POTÊNCIA 4 CV - JUROS. AF_08/2015 (H)

EQUIPAMENTO		FONTE	UNID	COEFICIENTE	PREÇO UNITÁRIO	TOTAL
00013458	COMPACTADOR DE SOLOS DE PERCURSAO (SOQUETE) COM MOTOR A GASOLINA 4 TEMPOS DE 4 HP (4 CV)	SINAPI	UN	0,00000740	14.310,71	0,11
					TOTAL EQUIPAMENTO:	**0,11**

VALOR:	**0,10**

95360 - CURSO DE CAPACITAÇÃO PARA OPERADOR DE MÁQUINAS E EQUIPAMENTOS (ENCARGOS COMPLEMENTARES) - HORISTA (H)

MAO DE OBRA		FONTE	UNID	COEFICIENTE	PREÇO UNITÁRIO	TOTAL
00004230	OPERADOR DE MAQUINAS E TRATORES DIVERSOS (TERRAPLANAGEM)	SINAPI	H	0,00000000	20,64	0,00
					TOTAL MAO DE OBRA:	**0,00**

VALOR:	**0,00**

88297 - OPERADOR DE MÁQUINAS E EQUIPAMENTOS COM ENCARGOS COMPLEMENTARES (H)

ENCARGOS COMPLEMENTARES		FONTE	UNID	COEFICIENTE	PREÇO UNITÁRIO	TOTAL
00037370	ALIMENTACAO - HORISTA (COLETADO CAIXA)	SINAPI	H	0,00000000	0,00	0,00
00043488	EPI - FAMILIA OPERADOR ESCAVADEIRA - HORISTA (ENCARGOS COMPLEMENTARES - COLETADO CAIXA)	SINAPI	H	0,00000000	0,00	0,00
00037372	EXAMES - HORISTA (COLETADO CAIXA)	SINAPI	H	0,00000000	0,00	0,00

00043464	FERRAMENTAS - FAMILIA OPERADOR ESCAVADEIRA - HORISTA (ENCARGOS COMPLEMENTARES - COLETADO CAIXA)	SINAPI	H	0,00000000	0,00	0,00
00037373	SEGURO - HORISTA (COLETADO CAIXA)	SINAPI	H	0,00000000	0,00	0,00
00037371	TRANSPORTE - HORISTA (COLETADO CAIXA)	SINAPI	H	0,00000000	0,00	0,00
					TOTAL ENCARGOS COMPLEMENTARES:	**0,00**

MAO DE OBRA		FONTE	UNID	COEFICIENTE	PREÇO UNITÁRIO	TOTAL
00004230	OPERADOR DE MAQUINAS E TRATORES DIVERSOS (TERRAPLANAGEM)	SINAPI	H	1,00000000	20,64	20,64
					TOTAL MAO DE OBRA:	**20,64**

SERVICO		FONTE	UNID	COEFICIENTE	PREÇO UNITÁRIO	TOTAL
95360	CURSO DE CAPACITAÇÃO PARA OPERADOR DE MÁQUINAS E EQUIPAMENTOS (ENCARGOS COMPLEMENTARES) - HORISTA	SINAPI	H	0,00000000	0,00	0,00
					TOTAL SERVICO:	**0,00**

VALOR:	**20,64**

91534 - COMPACTADOR DE SOLOS DE PERCUSSÃO (SOQUETE) COM MOTOR A GASOLINA 4 TEMPOS, POTÊNCIA 4 CV - CHI DIURNO. AF_08/2015 (CHI)

SERVICO		FONTE	UNID	COEFICIENTE	PREÇO UNITÁRIO	TOTAL
91529	COMPACTADOR DE SOLOS DE PERCUSSÃO (SOQUETE) COM MOTOR A GASOLINA 4 TEMPOS, POTÊNCIA 4 CV - DEPRECIAÇÃO. AF_08/2015	SINAPI	H	1,00000000	0,76	0,76
91530	COMPACTADOR DE SOLOS DE PERCUSSÃO (SOQUETE) COM MOTOR A GASOLINA 4 TEMPOS, POTÊNCIA 4 CV - JUROS. AF_08/2015	SINAPI	H	1,00000000	0,10	0,10
88297	OPERADOR DE MÁQUINAS E EQUIPAMENTOS COM ENCARGOS COMPLEMENTARES	SINAPI	H	1,00000000	20,64	20,64
					TOTAL SERVICO:	**21,50**

VALOR:	**21,50**

91531 - COMPACTADOR DE SOLOS DE PERCUSSÃO (SOQUETE) COM MOTOR A GASOLINA 4 TEMPOS, POTÊNCIA 4 CV - MANUTENÇÃO. AF_08/2015 (H)

EQUIPAMENTO		FONTE	UNID	COEFICIENTE	PREÇO UNITÁRIO	TOTAL
00013458	COMPACTADOR DE SOLOS DE PERCURSAO (SOQUETE) COM MOTOR A GASOLINA 4 TEMPOS DE 4 HP (4 CV)	SINAPI	UN	0,00006670	14.310,71	0,95
					TOTAL EQUIPAMENTO:	**0,95**

VALOR:	**0,95**

91532 - COMPACTADOR DE SOLOS DE PERCUSSÃO (SOQUETE) COM MOTOR A GASOLINA 4 TEMPOS, POTÊNCIA 4 CV - MATERIAIS NA OPERAÇÃO. AF_08/2015 (H)

MATERIAL		FONTE	UNID	COEFICIENTE	PREÇO UNITÁRIO	TOTAL
00004222	GASOLINA COMUM	SINAPI	L	1,03000000	7,31	7,53
					TOTAL MATERIAL:	**7,53**

VALOR:	**7,52**

91533 - COMPACTADOR DE SOLOS DE PERCUSSÃO (SOQUETE) COM MOTOR A GASOLINA 4 TEMPOS, POTÊNCIA 4 CV - CHP DIURNO. AF_08/2015 (CHP)

SERVICO		FONTE	UNID	COEFICIENTE	PREÇO UNITÁRIO	TOTAL
91529	COMPACTADOR DE SOLOS DE PERCUSSÃO (SOQUETE) COM MOTOR A GASOLINA 4 TEMPOS, POTÊNCIA 4 CV - DEPRECIAÇÃO. AF_08/2015	SINAPI	H	1,00000000	0,76	0,76

91530	COMPACTADOR DE SOLOS DE PERCUSSÃO (SOQUETE) COM MOTOR A GASOLINA 4 TEMPOS, POTÊNCIA 4 CV - JUROS. AF_08/2015	SINAPI	H	1,00000000	0,10	0,10
91531	COMPACTADOR DE SOLOS DE PERCUSSÃO (SOQUETE) COM MOTOR A GASOLINA 4 TEMPOS, POTÊNCIA 4 CV - MANUTENÇÃO. AF_08/2015	SINAPI	H	1,00000000	0,95	0,95
91532	COMPACTADOR DE SOLOS DE PERCUSSÃO (SOQUETE) COM MOTOR A GASOLINA 4 TEMPOS, POTÊNCIA 4 CV - MATERIAIS NA OPERAÇÃO. AF_08/2015	SINAPI	H	1,00000000	7,52	7,52
88297	OPERADOR DE MÁQUINAS E EQUIPAMENTOS COM ENCARGOS COMPLEMENTARES	SINAPI	H	1,00000000	20,64	20,64
					TOTAL SERVICO:	**29,97**

VALOR:	**29,97**

101618 - PREPARO DE FUNDO DE VALA COM LARGURA MENOR QUE 1,5 M, COM CAMADA DE AREIA, LANÇAMENTO MANUAL. AF_08/2020 (M3)

MATERIAL		FONTE	UNID	COEFICIENTE	PREÇO UNITÁRIO	TOTAL
00000370	AREIA MEDIA - POSTO JAZIDA/FORNECEDOR (RETIRADO NA JAZIDA, SEM TRANSPORTE)	SINAPI	M3	1,10000000	72,50	79,75
					TOTAL MATERIAL:	**79,75**

SERVICO		FONTE	UNID	COEFICIENTE	PREÇO UNITÁRIO	TOTAL
91534	COMPACTADOR DE SOLOS DE PERCUSSÃO (SOQUETE) COM MOTOR A GASOLINA 4 TEMPOS, POTÊNCIA 4 CV - CHI DIURNO. AF_08/2015	SINAPI	CHI	0,06660000	21,50	1,43
91533	COMPACTADOR DE SOLOS DE PERCUSSÃO (SOQUETE) COM MOTOR A GASOLINA 4 TEMPOS, POTÊNCIA 4 CV - CHP DIURNO. AF_08/2015	SINAPI	CHP	0,07180000	29,97	2,15
88309	PEDREIRO COM ENCARGOS COMPLEMENTARES	SINAPI	H	2,02190000	14,03	28,37
88316	SERVENTE COM ENCARGOS COMPLEMENTARES	SINAPI	H	3,03290000	10,38	31,48
					TOTAL SERVICO:	**63,43**

VALOR:	**143,18**

95317 - CURSO DE CAPACITAÇÃO PARA AUXILIAR DE ENCANADOR OU BOMBEIRO HIDRÁULICO (ENCARGOS COMPLEMENTARES) - HORISTA (H)

MAO DE OBRA		FONTE	UNID	COEFICIENTE	PREÇO UNITÁRIO	TOTAL
00006111	SERVENTE DE OBRAS	SINAPI	H	0,00000000	10,38	0,00
					TOTAL MAO DE OBRA:	**0,00**

VALOR:	**0,00**

88248 - AUXILIAR DE ENCANADOR OU BOMBEIRO HIDRÁULICO COM ENCARGOS COMPLEMENTARES (H)

ENCARGOS COMPLEMENTARES		FONTE	UNID	COEFICIENTE	PREÇO UNITÁRIO	TOTAL
00037370	ALIMENTACAO - HORISTA (COLETADO CAIXA)	SINAPI	H	0,00000000	0,00	0,00
00043485	EPI - FAMILIA ENCANADOR - HORISTA (ENCARGOS COMPLEMENTARES - COLETADO CAIXA)	SINAPI	H	0,00000000	0,00	0,00
00037372	EXAMES - HORISTA (COLETADO CAIXA)	SINAPI	H	0,00000000	0,00	0,00
00043461	FERRAMENTAS - FAMILIA ENCANADOR - HORISTA (ENCARGOS COMPLEMENTARES - COLETADO CAIXA)	SINAPI	H	0,00000000	0,00	0,00
00037373	SEGURO - HORISTA (COLETADO CAIXA)	SINAPI	H	0,00000000	0,00	0,00
00037371	TRANSPORTE - HORISTA (COLETADO CAIXA)	SINAPI	H	0,00000000	0,00	0,00
					TOTAL ENCARGOS COMPLEMENTARES:	**0,00**

MAO DE OBRA	FONTE	UNID	COEFICIENTE	PREÇO UNITÁRIO	TOTAL

00006111	SERVENTE DE OBRAS	SINAPI	H	1,00000000	10,38	10,38
					TOTAL MAO DE OBRA:	**10,38**

SERVICO		FONTE	UNID	COEFICIENTE	PREÇO UNITÁRIO	TOTAL
95317	CURSO DE CAPACITAÇÃO PARA AUXILIAR DE ENCANADOR OU BOMBEIRO HIDRÁULICO (ENCARGOS COMPLEMENTARES) - HORISTA	SINAPI	H	0,00000000	0,00	0,00
					TOTAL SERVICO:	**0,00**

VALOR:	**10,38**

95335 - CURSO DE CAPACITAÇÃO PARA ENCANADOR OU BOMBEIRO HIDRÁULICO (ENCARGOS COMPLEMENTARES) - HORISTA (H)

MAO DE OBRA		FONTE	UNID	COEFICIENTE	PREÇO UNITÁRIO	TOTAL
00002696	ENCANADOR OU BOMBEIRO HIDRAULICO (HORISTA)	SINAPI	H	0,00000000	14,03	0,00
					TOTAL MAO DE OBRA:	**0,00**

VALOR:	**0,00**

88267 - ENCANADOR OU BOMBEIRO HIDRÁULICO COM ENCARGOS COMPLEMENTARES (H)

ENCARGOS COMPLEMENTARES		FONTE	UNID	COEFICIENTE	PREÇO UNITÁRIO	TOTAL
00037370	ALIMENTACAO - HORISTA (COLETADO CAIXA)	SINAPI	H	0,00000000	0,00	0,00
00043485	EPI - FAMILIA ENCANADOR - HORISTA (ENCARGOS COMPLEMENTARES - COLETADO CAIXA)	SINAPI	H	0,00000000	0,00	0,00
00037372	EXAMES - HORISTA (COLETADO CAIXA)	SINAPI	H	0,00000000	0,00	0,00
00043461	FERRAMENTAS - FAMILIA ENCANADOR - HORISTA (ENCARGOS COMPLEMENTARES - COLETADO CAIXA)	SINAPI	H	0,00000000	0,00	0,00
00037373	SEGURO - HORISTA (COLETADO CAIXA)	SINAPI	H	0,00000000	0,00	0,00
00037371	TRANSPORTE - HORISTA (COLETADO CAIXA)	SINAPI	H	0,00000000	0,00	0,00
					TOTAL ENCARGOS COMPLEMENTARES:	**0,00**

MAO DE OBRA		FONTE	UNID	COEFICIENTE	PREÇO UNITÁRIO	TOTAL
00002696	ENCANADOR OU BOMBEIRO HIDRAULICO (HORISTA)	SINAPI	H	1,00000000	14,03	14,03
					TOTAL MAO DE OBRA:	**14,03**

SERVICO		FONTE	UNID	COEFICIENTE	PREÇO UNITÁRIO	TOTAL
95335	CURSO DE CAPACITAÇÃO PARA ENCANADOR OU BOMBEIRO HIDRÁULICO (ENCARGOS COMPLEMENTARES) - HORISTA	SINAPI	H	0,00000000	0,00	0,00
					TOTAL SERVICO:	**0,00**

VALOR:	**14,03**

88629 - ARGAMASSA TRAÇO 1:3 (EM VOLUME DE CIMENTO E AREIA MÉDIA ÚMIDA), PREPARO MANUAL. AF_08/2019 (M3)

MATERIAL		FONTE	UNID	COEFICIENTE	PREÇO UNITÁRIO	TOTAL
00000370	AREIA MEDIA - POSTO JAZIDA/FORNECEDOR (RETIRADO NA JAZIDA, SEM TRANSPORTE)	SINAPI	M3	1,07000000	72,50	77,58
00001379	CIMENTO PORTLAND COMPOSTO CP II-32	SINAPI	KG	482,96000000	1,02	492,62
					TOTAL MATERIAL:	**570,20**

SERVICO		FONTE	UNID	COEFICIENTE	PREÇO UNITÁRIO	TOTAL
88316	SERVENTE COM ENCARGOS COMPLEMENTARES	SINAPI	H	8,57000000	10,38	88,96

RELATÓRIO ANALÍTICO - COMPOSIÇÕES AUXILIARES

OBRA:	Reforma da Promotoria da Comarca de Boca do Acre/AM
DESCRIÇÃO:	Reforma da Promotoria da Comarca de Boca do Acre/AM
ENDEREÇO:	Rua Julio Toa, Platô do Piquiá, s n.º, município de Boca do Acre/AM
CLIENTE:	Procuradoria Geral de Justiça do Estado do Amazonas
UNIDADES:	82.35M²
VALOR POR UNIDADE:	R$ 2.573,40

DATA : 21/07/2021 **L.S. Hora:** *86,60%*
BDI : 28,35% **L.S. Mês:** *49,17%*

FONTE	VERSÃO	REF.
ORSE	2022/04	06/2022
SBC	2022/05 - Manaus	05/2022
SEINFRA	027.1 COM DESONERAÇÃO	05/2021
SICRO	2016/11 COM DESONERAÇÃO	03/2017
SICRO	2022/01 COM DESONERAÇÃO	04/2022
SINAPI	2022/05 COM DESONERAÇÃO	06/2022
	COMPOSIÇÕES PRÓPRIAS	

TOTAL SERVICO:	**88,96**
VALOR:	**659,16**

91192 - CHUMBAMENTO PONTUAL EM PASSAGEM DE TUBO COM DIÂMETRO MAIOR QUE 75 MM. AF_05/2015 (UN)

SERVICO		FONTE	UNID	COEFICIENTE	PREÇO UNITÁRIO	TOTAL
88629	ARGAMASSA TRAÇO 1:3 (EM VOLUME DE CIMENTO E AREIA MÉDIA ÚMIDA), PREPARO MANUAL. AF_08/2019	SINAPI	M3	0,00100000	659,16	0,66
88248	AUXILIAR DE ENCANADOR OU BOMBEIRO HIDRÁULICO COM ENCARGOS COMPLEMENTARES	SINAPI	H	0,02600000	10,38	0,27
88267	ENCANADOR OU BOMBEIRO HIDRÁULICO COM ENCARGOS COMPLEMENTARES	SINAPI	H	0,18600000	14,03	2,61
					TOTAL SERVICO:	**3,54**

VALOR:	**3,54**

91187 - FIXAÇÃO DE TUBOS HORIZONTAIS DE PVC, CPVC OU COBRE DIÂMETROS MAIORES QUE 75 MM COM ABRAÇADEIRA METÁLICA FLEXÍVEL 18 MM, FIXADA DIRETAMENTE NA LAJE. AF_05/2015 (M)

MATERIAL		FONTE	UNID	COEFICIENTE	PREÇO UNITÁRIO	TOTAL
00004350	BUCHA DE NYLON, DIAMETRO DO FURO 8 MM, COMPRIMENTO 40 MM, COM PARAFUSO DE ROSCA SOBERBA, CABECA CHATA, FENDA SIMPLES, 4,8 X 50 MM	SINAPI	UN	0,75900000	0,66	0,50
00014153	FITA METALICA PERFURADA, L = *18* MM, ROLO DE 30 M, CARGA RECOMENDADA = *30* KGF	SINAPI	UN	0,00500000	58,17	0,29
					TOTAL MATERIAL:	**0,79**

SERVICO		FONTE	UNID	COEFICIENTE	PREÇO UNITÁRIO	TOTAL
88248	AUXILIAR DE ENCANADOR OU BOMBEIRO HIDRÁULICO COM ENCARGOS COMPLEMENTARES	SINAPI	H	0,02900000	10,38	0,30
88267	ENCANADOR OU BOMBEIRO HIDRÁULICO COM ENCARGOS COMPLEMENTARES	SINAPI	H	0,20800000	14,03	2,92
					TOTAL SERVICO:	**3,22**

VALOR:	**4,01**

90438 - FURO EM ALVENARIA PARA DIÂMETROS MAIORES QUE 75 MM. AF_05/2015 (UN)

SERVICO		FONTE	UNID	COEFICIENTE	PREÇO UNITÁRIO	TOTAL
88248	AUXILIAR DE ENCANADOR OU BOMBEIRO HIDRÁULICO COM ENCARGOS COMPLEMENTARES	SINAPI	H	0,26900000	10,38	2,79
88267	ENCANADOR OU BOMBEIRO HIDRÁULICO COM ENCARGOS COMPLEMENTARES	SINAPI	H	1,71900000	14,03	24,12
					TOTAL SERVICO:	**26,91**

VALOR:	**26,91**

89585 - JOELHO 45 GRAUS, PVC, SERIE R, ÁGUA PLUVIAL, DN 100 MM, JUNTA ELÁSTICA, FORNECIDO E INSTALADO EM CONDUTORES VERTICAIS DE ÁGUAS PLUVIAIS. AF_12/2014 (UN)

MATERIAL		FONTE	UNID	COEFICIENTE	PREÇO UNITÁRIO	TOTAL
00000301	ANEL BORRACHA PARA TUBO ESGOTO PREDIAL, DN 100 MM (NBR 5688)	SINAPI	UN	1,00000000	3,95	3,95
00020151	JOELHO, PVC SERIE R, 45 GRAUS, DN 100 MM, PARA ESGOTO OU AGUAS PLUVIAIS PREDIAIS	SINAPI	UN	1,00000000	23,30	23,30
00020078	PASTA LUBRIFICANTE PARA TUBOS E CONEXOES COM JUNTA ELASTICA, EMBALAGEM DE *400* GR (USO EM PVC, ACO, POLIETILENO E OUTROS)	SINAPI	UN	0,04600000	24,26	1,12
					TOTAL MATERIAL:	**28,37**

RELATÓRIO ANALÍTICO - COMPOSIÇÕES AUXILIARES

OBRA:	Reforma da Promotoria da Comarca de Boca do Acre/AM
DESCRIÇÃO:	Reforma da Promotoria da Comarca de Boca do Acre/AM
ENDEREÇO:	Rua Julio Toa, Platô do Piquiá, s n.º, município de Boca do Acre/AM
CLIENTE:	Procuradoria Geral de Justiça do Estado do Amazonas
UNIDADES:	82.35M²
VALOR POR UNIDADE:	R$ 2.573,40

DATA : 21/07/2021 **L.S. Hora:** *86,60%*

BDI : 28,35% **L.S. Mês:** *49,17%*

FONTE	VERSÃO	REF.
ORSE	2022/04	06/2022
SBC	2022/05 - Manaus	05/2022
SEINFRA	027.1 COM DESONERAÇÃO	05/2021
SICRO	2016/11 COM DESONERAÇÃO	03/2017
SICRO	2022/01 COM DESONERAÇÃO	04/2022
SINAPI	2022/05 COM DESONERAÇÃO	06/2022
	COMPOSIÇÕES PRÓPRIAS	

SERVICO		FONTE	UNID	COEFICIENTE	PREÇO UNITÁRIO	TOTAL
88248	AUXILIAR DE ENCANADOR OU BOMBEIRO HIDRÁULICO COM ENCARGOS COMPLEMENTARES	SINAPI	H	0,10000000	10,38	1,04
88267	ENCANADOR OU BOMBEIRO HIDRÁULICO COM ENCARGOS COMPLEMENTARES	SINAPI	H	0,10000000	14,03	1,40
					TOTAL SERVICO:	**2,44**

VALOR:	**30,81**

89584 - JOELHO 90 GRAUS, PVC, SERIE R, ÁGUA PLUVIAL, DN 100 MM, JUNTA ELÁSTICA, FORNECIDO E INSTALADO EM CONDUTORES VERTICAIS DE ÁGUAS PLUVIAIS. AF_12/2014 (UN)

MATERIAL		FONTE	UNID	COEFICIENTE	PREÇO UNITÁRIO	TOTAL
00000301	ANEL BORRACHA PARA TUBO ESGOTO PREDIAL, DN 100 MM (NBR 5688)	SINAPI	UN	1,00000000	3,95	3,95
00020157	JOELHO, PVC SERIE R, 90 GRAUS, DN 100 MM, PARA ESGOTO OU AGUAS PLUVIAIS PREDIAIS	SINAPI	UN	1,00000000	31,43	31,43
00020078	PASTA LUBRIFICANTE PARA TUBOS E CONEXOES COM JUNTA ELASTICA, EMBALAGEM DE *400* GR (USO EM PVC, ACO, POLIETILENO E OUTROS)	SINAPI	UN	0,04600000	24,26	1,12
					TOTAL MATERIAL:	**36,50**

SERVICO		FONTE	UNID	COEFICIENTE	PREÇO UNITÁRIO	TOTAL
88248	AUXILIAR DE ENCANADOR OU BOMBEIRO HIDRÁULICO COM ENCARGOS COMPLEMENTARES	SINAPI	H	0,10000000	10,38	1,04
88267	ENCANADOR OU BOMBEIRO HIDRÁULICO COM ENCARGOS COMPLEMENTARES	SINAPI	H	0,10000000	14,03	1,40
					TOTAL SERVICO:	**2,44**

VALOR:	**38,94**

89529 - JOELHO 90 GRAUS, PVC, SERIE R, ÁGUA PLUVIAL, DN 100 MM, JUNTA ELÁSTICA, FORNECIDO E INSTALADO EM RAMAL DE ENCAMINHAMENTO. AF_12/2014 (UN)

MATERIAL		FONTE	UNID	COEFICIENTE	PREÇO UNITÁRIO	TOTAL
00000301	ANEL BORRACHA PARA TUBO ESGOTO PREDIAL, DN 100 MM (NBR 5688)	SINAPI	UN	1,00000000	3,95	3,95
00020157	JOELHO, PVC SERIE R, 90 GRAUS, DN 100 MM, PARA ESGOTO OU AGUAS PLUVIAIS PREDIAIS	SINAPI	UN	1,00000000	31,43	31,43
00020078	PASTA LUBRIFICANTE PARA TUBOS E CONEXOES COM JUNTA ELASTICA, EMBALAGEM DE *400* GR (USO EM PVC, ACO, POLIETILENO E OUTROS)	SINAPI	UN	0,04600000	24,26	1,12
					TOTAL MATERIAL:	**36,50**

SERVICO		FONTE	UNID	COEFICIENTE	PREÇO UNITÁRIO	TOTAL
88248	AUXILIAR DE ENCANADOR OU BOMBEIRO HIDRÁULICO COM ENCARGOS COMPLEMENTARES	SINAPI	H	0,14000000	10,38	1,45
88267	ENCANADOR OU BOMBEIRO HIDRÁULICO COM ENCARGOS COMPLEMENTARES	SINAPI	H	0,14000000	14,03	1,96
					TOTAL SERVICO:	**3,41**

VALOR:	**39,91**

89690 - JUNÇÃO SIMPLES, PVC, SERIE R, ÁGUA PLUVIAL, DN 100 X 100 MM, JUNTA ELÁSTICA, FORNECIDO E INSTALADO EM CONDUTORES VERTICAIS DE ÁGUAS PLUVIAIS. AF_12/2014 (UN)

MATERIAL		FONTE	UNID	COEFICIENTE	PREÇO UNITÁRIO	TOTAL
00000301	ANEL BORRACHA PARA TUBO ESGOTO PREDIAL, DN 100 MM (NBR 5688)	SINAPI	UN	2,00000000	3,95	7,90
00020144	JUNCAO SIMPLES, PVC SERIE R, DN 100 X 100 MM, PARA ESGOTO OU AGUAS PLUVIAIS PREDIAIS	SINAPI	UN	1,00000000	59,23	59,23

00020078	PASTA LUBRIFICANTE PARA TUBOS E CONEXOES COM JUNTA ELASTICA, EMBALAGEM DE *400* GR (USO EM PVC, ACO, POLIETILENO E OUTROS)	SINAPI	UN	0,09200000	24,26	2,23
					TOTAL MATERIAL:	**69,36**

SERVICO		FONTE	UNID	COEFICIENTE	PREÇO UNITÁRIO	TOTAL
88248	AUXILIAR DE ENCANADOR OU BOMBEIRO HIDRÁULICO COM ENCARGOS COMPLEMENTARES	SINAPI	H	0,13000000	10,38	1,35
88267	ENCANADOR OU BOMBEIRO HIDRÁULICO COM ENCARGOS COMPLEMENTARES	SINAPI	H	0,13000000	14,03	1,82
					TOTAL SERVICO:	**3,17**

VALOR:	**72,53**

89699 - JUNÇÃO SIMPLES, PVC, SERIE R, ÁGUA PLUVIAL, DN 150 X 100 MM, JUNTA ELÁSTICA, FORNECIDO E INSTALADO EM CONDUTORES VERTICAIS DE ÁGUAS PLUVIAIS. AF_12/2014 (UN)

MATERIAL		FONTE	UNID	COEFICIENTE	PREÇO UNITÁRIO	TOTAL
00000301	ANEL BORRACHA PARA TUBO ESGOTO PREDIAL, DN 100 MM (NBR 5688)	SINAPI	UN	1,00000000	3,95	3,95
00000300	ANEL BORRACHA, DN 150 MM, PARA TUBO SERIE REFORCADA ESGOTO PREDIAL	SINAPI	UN	1,00000000	16,03	16,03
00020145	JUNCAO SIMPLES, PVC SERIE R, DN 150 X 100 MM, PARA ESGOTO OU AGUAS PLUVIAIS PREDIAIS	SINAPI	UN	1,00000000	156,97	156,97
00020078	PASTA LUBRIFICANTE PARA TUBOS E CONEXOES COM JUNTA ELASTICA, EMBALAGEM DE *400* GR (USO EM PVC, ACO, POLIETILENO E OUTROS)	SINAPI	UN	0,14000000	24,26	3,40
					TOTAL MATERIAL:	**180,35**

SERVICO		FONTE	UNID	COEFICIENTE	PREÇO UNITÁRIO	TOTAL
88248	AUXILIAR DE ENCANADOR OU BOMBEIRO HIDRÁULICO COM ENCARGOS COMPLEMENTARES	SINAPI	H	0,23000000	10,38	2,39
88267	ENCANADOR OU BOMBEIRO HIDRÁULICO COM ENCARGOS COMPLEMENTARES	SINAPI	H	0,23000000	14,03	3,23
					TOTAL SERVICO:	**5,62**

VALOR:	**185,97**

89669 - LUVA SIMPLES, PVC, SERIE R, ÁGUA PLUVIAL, DN 100 MM, JUNTA ELÁSTICA, FORNECIDO E INSTALADO EM CONDUTORES VERTICAIS DE ÁGUAS PLUVIAIS. AF_12/2014 (UN)

MATERIAL		FONTE	UNID	COEFICIENTE	PREÇO UNITÁRIO	TOTAL
00000301	ANEL BORRACHA PARA TUBO ESGOTO PREDIAL, DN 100 MM (NBR 5688)	SINAPI	UN	1,00000000	3,95	3,95
00020170	LUVA SIMPLES, PVC SERIE R, 100 MM, PARA ESGOTO OU AGUAS PLUVIAIS PREDIAIS	SINAPI	UN	1,00000000	14,66	14,66
00020078	PASTA LUBRIFICANTE PARA TUBOS E CONEXOES COM JUNTA ELASTICA, EMBALAGEM DE *400* GR (USO EM PVC, ACO, POLIETILENO E OUTROS)	SINAPI	UN	0,04600000	24,26	1,12
					TOTAL MATERIAL:	**19,73**

SERVICO		FONTE	UNID	COEFICIENTE	PREÇO UNITÁRIO	TOTAL
88248	AUXILIAR DE ENCANADOR OU BOMBEIRO HIDRÁULICO COM ENCARGOS COMPLEMENTARES	SINAPI	H	0,07000000	10,38	0,73
88267	ENCANADOR OU BOMBEIRO HIDRÁULICO COM ENCARGOS COMPLEMENTARES	SINAPI	H	0,07000000	14,03	0,98
					TOTAL SERVICO:	**1,71**

VALOR:	**21,44**

89554 - LUVA SIMPLES, PVC, SERIE R, ÁGUA PLUVIAL, DN 100 MM, JUNTA ELÁSTICA, FORNECIDO E INSTALADO EM RAMAL DE ENCAMINHAMENTO. AF_12/2014 (UN)

RELATÓRIO ANALÍTICO - COMPOSIÇÕES AUXILIARES

OBRA:	Reforma da Promotoria da Comarca de Boca do Acre/AM
DESCRIÇÃO:	Reforma da Promotoria da Comarca de Boca do Acre/AM
ENDEREÇO:	Rua Julio Toa, Platô do Piquiá, s n.º, município de Boca do Acre/AM
CLIENTE:	Procuradoria Geral de Justiça do Estado do Amazonas
UNIDADES:	82.35M²
VALOR POR UNIDADE:	R$ 2.573,40

DATA : 21/07/2021 **L.S. Hora:** *86,60%*
BDI : 28,35% **L.S. Mês:** *49,17%*

FONTE	VERSÃO	REF.
ORSE	2022/04	06/2022
SBC	2022/05 - Manaus	05/2022
SEINFRA	027.1 COM DESONERAÇÃO	05/2021
SICRO	2016/11 COM DESONERAÇÃO	03/2017
SICRO	2022/01 COM DESONERAÇÃO	04/2022
SINAPI	2022/05 COM DESONERAÇÃO	06/2022
	COMPOSIÇÕES PRÓPRIAS	

MATERIAL		FONTE	UNID	COEFICIENTE	PREÇO UNITÁRIO	TOTAL
00000301	ANEL BORRACHA PARA TUBO ESGOTO PREDIAL, DN 100 MM (NBR 5688)	SINAPI	UN	1,00000000	3,95	3,95
00020170	LUVA SIMPLES, PVC SERIE R, 100 MM, PARA ESGOTO OU AGUAS PLUVIAIS PREDIAIS	SINAPI	UN	1,00000000	14,66	14,66
00020078	PASTA LUBRIFICANTE PARA TUBOS E CONEXOES COM JUNTA ELASTICA, EMBALAGEM DE *400* GR (USO EM PVC, ACO, POLIETILENO E OUTROS)	SINAPI	UN	0,04600000	24,26	1,12
					TOTAL MATERIAL:	**19,73**

SERVICO		FONTE	UNID	COEFICIENTE	PREÇO UNITÁRIO	TOTAL
88248	AUXILIAR DE ENCANADOR OU BOMBEIRO HIDRÁULICO COM ENCARGOS COMPLEMENTARES	SINAPI	H	0,09500000	10,38	0,99
88267	ENCANADOR OU BOMBEIRO HIDRÁULICO COM ENCARGOS COMPLEMENTARES	SINAPI	H	0,09500000	14,03	1,33
					TOTAL SERVICO:	**2,32**

VALOR:	**22,05**

90455 - PASSANTE TIPO TUBO DE DIÂMETRO MAIOR QUE 75 MM, FIXADO EM LAJE. AF_05/2015 (UN)

MATERIAL		FONTE	UNID	COEFICIENTE	PREÇO UNITÁRIO	TOTAL
00043132	ARAME RECOZIDO 16 BWG, D = 1,65 MM (0,016 KG/M) OU 18 BWG, D = 1,25 MM (0,01 KG/M)	SINAPI	KG	0,00500000	32,50	0,16
00009836	TUBO PVC SERIE NORMAL, DN 100 MM, PARA ESGOTO PREDIAL (NBR 5688)	SINAPI	M	0,15000000	14,77	2,22
					TOTAL MATERIAL:	**2,38**

SERVICO		FONTE	UNID	COEFICIENTE	PREÇO UNITÁRIO	TOTAL
88248	AUXILIAR DE ENCANADOR OU BOMBEIRO HIDRÁULICO COM ENCARGOS COMPLEMENTARES	SINAPI	H	0,02300000	10,38	0,24
88267	ENCANADOR OU BOMBEIRO HIDRÁULICO COM ENCARGOS COMPLEMENTARES	SINAPI	H	0,14700000	14,03	2,06
					TOTAL SERVICO:	**2,30**

VALOR:	**4,68**

89673 - REDUÇÃO EXCÊNTRICA, PVC, SERIE R, ÁGUA PLUVIAL, DN 100 X 75 MM, JUNTA ELÁSTICA, FORNECIDO E INSTALADO EM CONDUTORES VERTICAIS DE ÁGUAS PLUVIAIS. AF_12/2014 (UN)

MATERIAL		FONTE	UNID	COEFICIENTE	PREÇO UNITÁRIO	TOTAL
00000301	ANEL BORRACHA PARA TUBO ESGOTO PREDIAL, DN 100 MM (NBR 5688)	SINAPI	UN	1,00000000	3,95	3,95
00020078	PASTA LUBRIFICANTE PARA TUBOS E CONEXOES COM JUNTA ELASTICA, EMBALAGEM DE *400* GR (USO EM PVC, ACO, POLIETILENO E OUTROS)	SINAPI	UN	0,04600000	24,26	1,12
00020046	REDUCAO EXCENTRICA PVC, SERIE R, DN 100 X 75 MM, PARA ESGOTO OU AGUAS PLUVIAIS PREDIAIS	SINAPI	UN	1,00000000	18,57	18,57
					TOTAL MATERIAL:	**23,64**

SERVICO		FONTE	UNID	COEFICIENTE	PREÇO UNITÁRIO	TOTAL
88248	AUXILIAR DE ENCANADOR OU BOMBEIRO HIDRÁULICO COM ENCARGOS COMPLEMENTARES	SINAPI	H	0,07000000	10,38	0,73
88267	ENCANADOR OU BOMBEIRO HIDRÁULICO COM ENCARGOS COMPLEMENTARES	SINAPI	H	0,07000000	14,03	0,98
					TOTAL SERVICO:	**1,71**

VALOR:	**25,35**

RELATÓRIO ANALÍTICO - COMPOSIÇÕES AUXILIARES

OBRA:	Reforma da Promotoria da Comarca de Boca do Acre/AM
DESCRIÇÃO:	Reforma da Promotoria da Comarca de Boca do Acre/AM
ENDEREÇO:	Rua Julio Toa, Platô do Piquiá, s n.º, município de Boca do Acre/AM
CLIENTE:	Procuradoria Geral de Justiça do Estado do Amazonas
UNIDADES:	82.35M²
VALOR POR UNIDADE:	R$ 2.573,40

DATA : 21/07/2021 **L.S. Hora:** *86,60%*
BDI : 28,35% **L.S. Mês:** *49,17%*

FONTE	VERSÃO	REF.
ORSE	2022/04	06/2022
SBC	2022/05 - Manaus	05/2022
SEINFRA	027.1 COM DESONERAÇÃO	05/2021
SICRO	2016/11 COM DESONERAÇÃO	03/2017
SICRO	2022/01 COM DESONERAÇÃO	04/2022
SINAPI	2022/05 COM DESONERAÇÃO	06/2022
	COMPOSIÇÕES PRÓPRIAS	

89681 - REDUÇÃO EXCÊNTRICA, PVC, SERIE R, ÁGUA PLUVIAL, DN 150 X 100 MM, JUNTA ELÁSTICA, FORNECIDO E INSTALADO EM CONDUTORES VERTICAIS DE ÁGUAS PLUVIAIS. AF_12/2014 (UN)

MATERIAL		FONTE	UNID	COEFICIENTE	PREÇO UNITÁRIO	TOTAL
00000300	ANEL BORRACHA, DN 150 MM, PARA TUBO SERIE REFORCADA ESGOTO PREDIAL	SINAPI	UN	1,00000000	16,03	16,03
00020078	PASTA LUBRIFICANTE PARA TUBOS E CONEXOES COM JUNTA ELASTICA, EMBALAGEM DE *400* GR (USO EM PVC, ACO, POLIETILENO E OUTROS)	SINAPI	UN	0,07000000	24,26	1,70
00020047	REDUCAO EXCENTRICA PVC, SERIE R, DN 150 X 100 MM, PARA ESGOTO OU AGUAS PLUVIAIS PREDIAIS	SINAPI	UN	1,00000000	50,74	50,74
					TOTAL MATERIAL:	**68,47**

SERVICO		FONTE	UNID	COEFICIENTE	PREÇO UNITÁRIO	TOTAL
88248	AUXILIAR DE ENCANADOR OU BOMBEIRO HIDRÁULICO COM ENCARGOS COMPLEMENTARES	SINAPI	H	0,11000000	10,38	1,14
88267	ENCANADOR OU BOMBEIRO HIDRÁULICO COM ENCARGOS COMPLEMENTARES	SINAPI	H	0,11000000	14,03	1,54
					TOTAL SERVICO:	**2,68**

VALOR:	**71,15**

89578 - TUBO PVC, SÉRIE R, ÁGUA PLUVIAL, DN 100 MM, FORNECIDO E INSTALADO EM CONDUTORES VERTICAIS DE ÁGUAS PLUVIAIS. AF_12/2014 (M)

MATERIAL		FONTE	UNID	COEFICIENTE	PREÇO UNITÁRIO	TOTAL
00000122	ADESIVO PLASTICO PARA PVC, FRASCO COM *850* GR	SINAPI	UN	0,00500000	58,78	0,29
00038383	LIXA D'AGUA EM FOLHA, GRAO 100	SINAPI	UN	0,02300000	1,47	0,03
00020083	SOLUCAO PREPARADORA / LIMPADORA PARA PVC, FRASCO COM 1000 CM3	SINAPI	UN	0,00820000	66,60	0,55
00009841	TUBO PVC, SERIE R, DN 100 MM, PARA ESGOTO OU AGUAS PLUVIAIS PREDIAIS (NBR 5688)	SINAPI	M	1,04000000	36,45	37,91
					TOTAL MATERIAL:	**38,78**

SERVICO		FONTE	UNID	COEFICIENTE	PREÇO UNITÁRIO	TOTAL
88248	AUXILIAR DE ENCANADOR OU BOMBEIRO HIDRÁULICO COM ENCARGOS COMPLEMENTARES	SINAPI	H	0,11000000	10,38	1,14
88267	ENCANADOR OU BOMBEIRO HIDRÁULICO COM ENCARGOS COMPLEMENTARES	SINAPI	H	0,11000000	14,03	1,54
					TOTAL SERVICO:	**2,68**

VALOR:	**41,46**

89512 - TUBO PVC, SÉRIE R, ÁGUA PLUVIAL, DN 100 MM, FORNECIDO E INSTALADO EM RAMAL DE ENCAMINHAMENTO. AF_12/2014 (M)

MATERIAL		FONTE	UNID	COEFICIENTE	PREÇO UNITÁRIO	TOTAL
00000122	ADESIVO PLASTICO PARA PVC, FRASCO COM *850* GR	SINAPI	UN	0,04290000	58,78	2,52
00038383	LIXA D'AGUA EM FOLHA, GRAO 100	SINAPI	UN	0,14850000	1,47	0,22
00020083	SOLUCAO PREPARADORA / LIMPADORA PARA PVC, FRASCO COM 1000 CM3	SINAPI	UN	0,07010000	66,60	4,67
00009841	TUBO PVC, SERIE R, DN 100 MM, PARA ESGOTO OU AGUAS PLUVIAIS PREDIAIS (NBR 5688)	SINAPI	M	1,04000000	36,45	37,91
					TOTAL MATERIAL:	**45,32**

SERVICO		FONTE	UNID	COEFICIENTE	PREÇO UNITÁRIO	TOTAL
88248	AUXILIAR DE ENCANADOR OU BOMBEIRO HIDRÁULICO COM ENCARGOS COMPLEMENTARES	SINAPI	H	0,44500000	10,38	4,62
88267	ENCANADOR OU BOMBEIRO HIDRÁULICO COM ENCARGOS COMPLEMENTARES	SINAPI	H	0,44500000	14,03	6,24

RELATÓRIO ANALÍTICO - COMPOSIÇÕES AUXILIARES

OBRA:	Reforma da Promotoria da Comarca de Boca do Acre/AM
DESCRIÇÃO:	Reforma da Promotoria da Comarca de Boca do Acre/AM
ENDEREÇO:	Rua Julio Toa, Platô do Piquiá, s n.º, município de Boca do Acre/AM
CLIENTE:	Procuradoria Geral de Justiça do Estado do Amazonas
UNIDADES:	82.35M²
VALOR POR UNIDADE:	R$ 2.573,40

DATA : 21/07/2021 **L.S. Hora:** *86,60%*
BDI : 28,35% **L.S. Mês:** *49,17%*

FONTE	VERSÃO	REF.
ORSE	2022/04	06/2022
SBC	2022/05 - Manaus	05/2022
SEINFRA	027.1 COM DESONERAÇÃO	05/2021
SICRO	2016/11 COM DESONERAÇÃO	03/2017
SICRO	2022/01 COM DESONERAÇÃO	04/2022
SINAPI	2022/05 COM DESONERAÇÃO	06/2022
	COMPOSIÇÕES PRÓPRIAS	

TOTAL SERVICO:	**10,86**
VALOR:	**56,18**

89675 - TÊ DE INSPEÇÃO, PVC, SERIE R, ÁGUA PLUVIAL, DN 100 MM, JUNTA ELÁSTICA, FORNECIDO E INSTALADO EM CONDUTORES VERTICAIS DE ÁGUAS PLUVIAIS. AF_12/2014 (UN)

MATERIAL		FONTE	UNID	COEFICIENTE	PREÇO UNITÁRIO	TOTAL
00000301	ANEL BORRACHA PARA TUBO ESGOTO PREDIAL, DN 100 MM (NBR 5688)	SINAPI	UN	1,00000000	3,95	3,95
00020078	PASTA LUBRIFICANTE PARA TUBOS E CONEXOES COM JUNTA ELASTICA, EMBALAGEM DE *400* GR (USO EM PVC, ACO, POLIETILENO E OUTROS)	SINAPI	UN	0,04600000	24,26	1,12
00020183	TE DE INSPECAO, PVC, SERIE R, 100 X 75 MM, PARA ESGOTO OU AGUAS PLUVIAIS PREDIAIS	SINAPI	UN	1,00000000	53,17	53,17
					TOTAL MATERIAL:	**58,24**

SERVICO		FONTE	UNID	COEFICIENTE	PREÇO UNITÁRIO	TOTAL
88248	AUXILIAR DE ENCANADOR OU BOMBEIRO HIDRÁULICO COM ENCARGOS COMPLEMENTARES	SINAPI	H	0,07000000	10,38	0,73
88267	ENCANADOR OU BOMBEIRO HIDRÁULICO COM ENCARGOS COMPLEMENTARES	SINAPI	H	0,07000000	14,03	0,98
					TOTAL SERVICO:	**1,71**

VALOR:	**59,95**

89559 - TÊ DE INSPEÇÃO, PVC, SERIE R, ÁGUA PLUVIAL, DN 100 MM, JUNTA ELÁSTICA, FORNECIDO E INSTALADO EM RAMAL DE ENCAMINHAMENTO. AF_12/2014 (UN)

MATERIAL		FONTE	UNID	COEFICIENTE	PREÇO UNITÁRIO	TOTAL
00000301	ANEL BORRACHA PARA TUBO ESGOTO PREDIAL, DN 100 MM (NBR 5688)	SINAPI	UN	1,00000000	3,95	3,95
00020078	PASTA LUBRIFICANTE PARA TUBOS E CONEXOES COM JUNTA ELASTICA, EMBALAGEM DE *400* GR (USO EM PVC, ACO, POLIETILENO E OUTROS)	SINAPI	UN	0,04600000	24,26	1,12
00020183	TE DE INSPECAO, PVC, SERIE R, 100 X 75 MM, PARA ESGOTO OU AGUAS PLUVIAIS PREDIAIS	SINAPI	UN	1,00000000	53,17	53,17
					TOTAL MATERIAL:	**58,24**

SERVICO		FONTE	UNID	COEFICIENTE	PREÇO UNITÁRIO	TOTAL
88248	AUXILIAR DE ENCANADOR OU BOMBEIRO HIDRÁULICO COM ENCARGOS COMPLEMENTARES	SINAPI	H	0,09500000	10,38	0,99
88267	ENCANADOR OU BOMBEIRO HIDRÁULICO COM ENCARGOS COMPLEMENTARES	SINAPI	H	0,09500000	14,03	1,33
					TOTAL SERVICO:	**2,32**

VALOR:	**60,56**

1 A 01 170 01 - Areia extraída com escavadeira hidráulica (m3)

EQUIPAMENTOS		QUANT	UTILIZAÇÃO		CUSTO OPERACIONAL		CUSTO HORÁRIO
			PROD	IMPR	PROD	IMPR	
E016	Carregadeira de Pneus : Case : W-20 E - 1,91 m3	1,00000000	0,4200	0,5800	135,7414	17,9409	67,4171
E063	Escavadeira Hidráulica : Caterpillar : 320DL - c/ est. - cap 600l p/ longo alcance	1,00000000	1,0000	0,0000	218,1610	17,4961	218,1610
						TOTAL EQUIPAMENTOS:	**285,5781**

MÃO DE OBRA		UNID	CONSUMO	SALÁRIO HORA	CUSTO HORÁRIO
00004083	ENCARREGADO GERAL DE OBRAS	H	1,00000000	27,19	27,19
00006111	SERVENTE DE OBRAS	H	4,00000000	10,38	41,52

RELATÓRIO ANALÍTICO - COMPOSIÇÕES AUXILIARES

OBRA:	Reforma da Promotoria da Comarca de Boca do Acre/AM
DESCRIÇÃO:	Reforma da Promotoria da Comarca de Boca do Acre/AM
ENDEREÇO:	Rua Julio Toa, Platô do Piquiá, s n.º, município de Boca do Acre/AM
CLIENTE:	Procuradoria Geral de Justiça do Estado do Amazonas
UNIDADES:	82.35M²
VALOR POR UNIDADE:	R$ 2.573,40

DATA : 21/07/2021 — **L.S. Hora:** *86,60%*
BDI : 28,35% — **L.S. Mês:** *49,17%*

FONTE	VERSÃO	REF.
ORSE	2022/04	06/2022
SBC	2022/05 - Manaus	05/2022
SEINFRA	027.1 COM DESONERAÇÃO	05/2021
SICRO	2016/11 COM DESONERAÇÃO	03/2017
SICRO	2022/01 COM DESONERAÇÃO	04/2022
SINAPI	2022/05 COM DESONERAÇÃO	06/2022
	COMPOSIÇÕES PRÓPRIAS	

TOTAL MÃO DE OBRA:	**68,71**
Adicional M.O. - FERRAMENTAS (15,51 %):	10,6569
Custo Horário da Execução:	364,9450
Produção da Equipe:	49,0000
Custo Unitário da Execução:	7,4479

MATERIAIS		UNID	CONSUMO	VALOR UNITÁRIO	CUSTO UNITÁRIO
M980	Indenização de jazida	m3	1,00000000	0,01	0,01
				TOTAL MATERIAIS:	**0,01**

Custo Direto Total:	7,46
VALOR:	**7,46**

1 A 00 963 00 - Peças de Desgaste do Britador 80m3/h (cjh)

MATERIAIS		UNID	CONSUMO	VALOR UNITÁRIO	CUSTO UNITÁRIO
AM30	Cunha lateral inferior C96	u/h	1,00000000	16,70	16,70
AM29	Cunha lateral superior C96	u/h	1,00000000	21,30	21,30
AM26	Mandíbula fixa C96 Standart	u/h	1,00000000	29,71	29,71
AM25	Mandíbula móvel C96 Standart	u/h	1,00000000	44,24	44,24
AM27	Manta HP200	u/h	1,00000000	30,12	30,12
AM28	Revestimento bojo STD HP200	u/h	1,00000000	26,66	26,66
				TOTAL MATERIAIS:	**168,73**

Custo Direto Total:	168,73
VALOR:	**168,72**

1 A 01 105 01 - Expurgo de jazida (const e restr) (m3)

EQUIPAMENTOS		QUANT	UTILIZAÇÃO		CUSTO OPERACIONAL		CUSTO HORÁRIO
			PROD	IMPR	PROD	IMPR	
E002	Trator de Esteiras : Caterpillar : D6N - com lâmina	1,00000000	1,0000	0,0000	216,7657	17,9409	216,7657
						TOTAL EQUIPAMENTOS:	**216,7657**

MÃO DE OBRA		UNID	CONSUMO	SALÁRIO HORA	CUSTO HORÁRIO
00004083	ENCARREGADO GERAL DE OBRAS	H	0,30000000	27,19	8,16
00006111	SERVENTE DE OBRAS	H	2,00000000	10,38	20,76
				TOTAL MÃO DE OBRA:	**28,92**

Adicional M.O. - FERRAMENTAS (15,51 %):	4,4855
Custo Horário da Execução:	250,1712
Produção da Equipe:	106,0000
Custo Unitário da Execução:	2,3601

Custo Direto Total:	2,36
VALOR:	**2,36**

RELATÓRIO ANALÍTICO - COMPOSIÇÕES AUXILIARES

OBRA:	Reforma da Promotoria da Comarca de Boca do Acre/AM
DESCRIÇÃO:	Reforma da Promotoria da Comarca de Boca do Acre/AM
ENDEREÇO:	Rua Julio Toa, Platô do Piquiá, s n.º, município de Boca do Acre/AM
CLIENTE:	Procuradoria Geral de Justiça do Estado do Amazonas
UNIDADES:	82.35M²
VALOR POR UNIDADE:	R$ 2.573,40

DATA : 21/07/2021 — **L.S. Hora:** *86,60%*
BDI : 28,35% — **L.S. Mês:** *49,17%*

FONTE	VERSÃO	REF.
ORSE	2022/04	06/2022
SBC	2022/05 - Manaus	05/2022
SEINFRA	027.1 COM DESONERAÇÃO	05/2021
SICRO	2016/11 COM DESONERAÇÃO	03/2017
SICRO	2022/01 COM DESONERAÇÃO	04/2022
SINAPI	2022/05 COM DESONERAÇÃO	06/2022
	COMPOSIÇÕES PRÓPRIAS	

1 A 01 100 01 - Limpeza (m2)

EQUIPAMENTOS		QUANT	UTILIZAÇÃO		CUSTO OPERACIONAL		CUSTO HORÁRIO
			PROD	IMPR	PROD	IMPR	
E002	Trator de Esteiras : Caterpillar : D6N - com lâmina	1,00000000	1,0000	0,0000	216,7657	17,9409	216,7657
						TOTAL EQUIPAMENTOS:	**216,7657**

MÃO DE OBRA		UNID	CONSUMO	SALÁRIO HORA	CUSTO HORÁRIO
00004083	ENCARREGADO GERAL DE OBRAS	H	0,50000000	27,19	13,60
00006111	SERVENTE DE OBRAS	H	2,00000000	10,38	20,76
				TOTAL MÃO DE OBRA:	**34,36**

Adicional M.O. - FERRAMENTAS (15,51 %):	5,3292
Custo Horário da Execução:	256,4549
Produção da Equipe:	571,0000
Custo Unitário da Execução:	0,4491
Custo Direto Total:	0,45
VALOR:	**0,45**

1 A 01 150 01 - Rocha p/ britagem c/ perfur. sobre esteira (m3)

EQUIPAMENTOS		QUANT	UTILIZAÇÃO		CUSTO OPERACIONAL		CUSTO HORÁRIO
			PROD	IMPR	PROD	IMPR	
E433	Caminhão Basculante : Mercedes Benz : 2726 - para rocha	2,00000000	0,6900	0,3100	222,9741	13,8634	316,2996
E010	Carregadeira de Pneus : Caterpillar : 950H - 3,3 m3	1,00000000	0,3500	0,6500	225,6763	17,9409	90,6483
E203	Compressor de Ar : Atlas Copco : XAS 360 CUD - 762 PCM	1,00000000	1,0000	0,0000	143,8033	13,7893	143,8033
E204	Martelete : Atlas Copco : RH658-6L - perfuratriz manual	1,00000000	1,0000	0,0000	14,3150	12,3807	14,3150
E205	Perfuratriz sobre Esteiras : Atlas Copco : ROC 442PC - Crawler Drill	1,00000000	1,0000	0,0000	35,3123	13,7893	35,3123
						TOTAL EQUIPAMENTOS:	**600,3785**

MÃO DE OBRA		UNID	CONSUMO	SALÁRIO HORA	CUSTO HORÁRIO
00004083	ENCARREGADO GERAL DE OBRAS	H	1,00000000	27,19	27,19
00004750	PEDREIRO (HORISTA)	H	1,00000000	14,03	14,03
00006111	SERVENTE DE OBRAS	H	1,00000000	10,38	10,38
				TOTAL MÃO DE OBRA:	**51,60**

Adicional M.O. - FERRAMENTAS (15,51 %):	8,0032
Custo Horário da Execução:	659,9817
Produção da Equipe:	36,0000
Custo Unitário da Execução:	18,3328

MATERIAIS		UNID	CONSUMO	VALOR UNITÁRIO	CUSTO UNITÁRIO
M505	Cordel detonante NP 10	m	0,80000000	1,31	1,05
M948	Coroa para perfuratriz de esteira	un	0,00070000	412,42	0,29
M501	Dinamite a 60% (gelatina especial)	kg	0,42000000	6,90	2,90
M503	Espoleta comum n. 8	un	0,01300000	2,48	0,03

RELATÓRIO ANALÍTICO - COMPOSIÇÕES AUXILIARES

OBRA:	Reforma da Promotoria da Comarca de Boca do Acre/AM
DESCRIÇÃO:	Reforma da Promotoria da Comarca de Boca do Acre/AM
ENDEREÇO:	Rua Julio Toa, Platô do Piquiá, s n.º, município de Boca do Acre/AM
CLIENTE:	Procuradoria Geral de Justiça do Estado do Amazonas
UNIDADES:	82.35M²
VALOR POR UNIDADE:	R$ 2.573,40

DATA : 21/07/2021 — **L.S. Hora:** *86,60%*
BDI : 28,35% — **L.S. Mês:** *49,17%*

FONTE	VERSÃO	REF.
ORSE	2022/04	06/2022
SBC	2022/05 - Manaus	05/2022
SEINFRA	027.1 COM DESONERAÇÃO	05/2021
SICRO	2016/11 COM DESONERAÇÃO	03/2017
SICRO	2022/01 COM DESONERAÇÃO	04/2022
SINAPI	2022/05 COM DESONERAÇÃO	06/2022
	COMPOSIÇÕES PRÓPRIAS	

M508	Estopim	m	0,02500000	2,17	0,05
M945	Haste para perfuratriz de esteira	un	0,00100000	632,63	0,63
M980	Indenização de jazida	m3	1,00000000	0,01	0,01
M946	Luva para perfuratriz de esteira	un	0,00100000	160,60	0,16
M947	Punho para perfuratriz de esteira	un	0,00080000	712,94	0,57
M507	Retardador de cordel	un	0,04000000	19,65	0,79
M326	Série de brocas S-12 D=22 mm	un	0,00080000	617,62	0,49
				TOTAL MATERIAIS:	**6,97**

SERVIÇOS		UNID	CONSUMO	PREÇO UNITÁRIO	CUSTO UNITÁRIO
1 A 01 105 01	Expurgo de jazida (const e restr)	m3	0,20000000	2,36	0,47
1 A 01 100 01	Limpeza	m2	0,70000000	0,45	0,32
				TOTAL SERVIÇOS:	**0,79**

Custo Direto Total:	26,09
VALOR:	**26,09**

1 A 01 200 01 - Brita produzida em central de britagem de 80 m3/h (m3)

EQUIPAMENTOS		QUANT	UTILIZAÇÃO		CUSTO OPERACIONAL		CUSTO HORÁRIO
			PROD	IMPR	PROD	IMPR	
E010	Carregadeira de Pneus : Caterpillar : 950H - 3,3 m3	1,00000000	0,2400	0,7600	225,6763	17,9409	67,7974
E225	Conjunto de Britagem : Metso Svedala : C96/HP-200 - 80	1,00000000	1,0000	0,0000	626,2134	17,9409	626,2134
E504	Grupo Gerador : Heimer : GEHMB-360 - 288 KVA	1,00000000	1,0000	0,0000	152,4140	0,0000	152,4140
						TOTAL EQUIPAMENTOS:	**846,4248**

MÃO DE OBRA		UNID	CONSUMO	SALÁRIO HORA	CUSTO HORÁRIO
00004083	ENCARREGADO GERAL DE OBRAS	H	1,00000000	27,19	27,19
00006111	SERVENTE DE OBRAS	H	8,00000000	10,38	83,04
				TOTAL MÃO DE OBRA:	**110,23**

Adicional M.O. - FERRAMENTAS (15,51 %):	17,0967
Custo Horário da Execução:	973,7515
Produção da Equipe:	66,0000
Custo Unitário da Execução:	14,7538

SERVIÇOS		UNID	CONSUMO	PREÇO UNITÁRIO	CUSTO UNITÁRIO
1 A 00 963 00	Peças de Desgaste do Britador 80m3/h	cjh	0,01520000	168,72	2,56
1 A 01 150 01	Rocha p/ britagem c/ perfur. sobre esteira	m3	0,57000000	26,09	14,87
				TOTAL SERVIÇOS:	**17,43**

Custo Direto Total:	32,18
VALOR:	**32,19**

1 A 01 412 01 - Concreto fck=15MPa contr raz uso geral conf e lanç (m3)

RELATÓRIO ANALÍTICO - COMPOSIÇÕES AUXILIARES

OBRA:	Reforma da Promotoria da Comarca de Boca do Acre/AM
DESCRIÇÃO:	Reforma da Promotoria da Comarca de Boca do Acre/AM
ENDEREÇO:	Rua Julio Toa, Platô do Piquiá, s n.º, município de Boca do Acre/AM
CLIENTE:	Procuradoria Geral de Justiça do Estado do Amazonas
UNIDADES:	82.35M²
VALOR POR UNIDADE:	R$ 2.573,40

DATA : 21/07/2021 — **L.S. Hora:** *86,60%*
BDI : 28,35% — **L.S. Mês:** *49,17%*

FONTE	VERSÃO	REF.
ORSE	2022/04	06/2022
SBC	2022/05 - Manaus	05/2022
SEINFRA	027.1 COM DESONERAÇÃO	05/2021
SICRO	2016/11 COM DESONERAÇÃO	03/2017
SICRO	2022/01 COM DESONERAÇÃO	04/2022
SINAPI	2022/05 COM DESONERAÇÃO	06/2022
	COMPOSIÇÕES PRÓPRIAS	

EQUIPAMENTOS		QUANT	UTILIZAÇÃO		CUSTO OPERACIONAL		CUSTO HORÁRIO
			PROD	IMPR	PROD	IMPR	
E302	Betoneira : Menegotti : - 400 l	1,00000000	1,0000	0,0000	16,3468	13,7893	16,3468
E509	Grupo Gerador : Heimer : GEHMI-40 - 32,0 KVA	1,00000000	1,0000	0,0000	21,3112	0,0000	21,3112
E304	Transportador Manual : AJS : - carrinho de mão 80 l	3,00000000	0,6900	0,3100	0,2789	0,0000	0,5772
E306	Vibrador de Concreto : diversos : VIP-MT2 - de imersão	2,00000000	1,0000	0,0000	13,7497	12,3807	27,4994
						TOTAL EQUIPAMENTOS:	**65,7346**

MÃO DE OBRA		UNID	CONSUMO	SALÁRIO HORA	CUSTO HORÁRIO
00004750	PEDREIRO (HORISTA)	H	1,00000000	14,03	14,03
00006111	SERVENTE DE OBRAS	H	14,00000000	10,38	145,32
				TOTAL MÃO DE OBRA:	**159,35**

Adicional M.O. - FERRAMENTAS (20,51 %):	32,6827
Custo Horário da Execução:	257,7673
Produção da Equipe:	2,5000
Custo Unitário da Execução:	103,1069

MATERIAIS		UNID	CONSUMO	VALOR UNITÁRIO	CUSTO UNITÁRIO
M202	Cimento portland CP II-32	kg	315,00000000	0,99	311,85
				TOTAL MATERIAIS:	**311,85**

SERVIÇOS		UNID	CONSUMO	PREÇO UNITÁRIO	CUSTO UNITÁRIO
1 A 01 170 01	Areia extraída com escavadeira hidráulica	m3	0,61480000	7,46	4,59
1 A 01 200 01	Brita produzida em central de britagem de 80 m3/h	m3	0,73510000	32,19	23,66
				TOTAL SERVIÇOS:	**28,25**

Custo Direto Total:	443,21
VALOR:	**443,17**

1 A 00 301 00 - Fornecimento de Aço CA-25 (kg)

MATERIAIS		UNID	CONSUMO	VALOR UNITÁRIO	CUSTO UNITÁRIO
AM03	Aço D=10 mm CA 25	kg	0,33340000	3,97	1,32
AM01	Aço D=4,2 mm CA 25	kg	0,33330000	4,10	1,37
AM02	Aço D=6,3 mm CA 25	kg	0,33330000	3,97	1,32
				TOTAL MATERIAIS:	**4,01**

Custo Direto Total:	4,01
VALOR:	**4,01**

1 A 01 401 01 - Forma comum de madeira (m2)

EQUIPAMENTOS		QUANT	UTILIZAÇÃO		CUSTO OPERACIONAL		CUSTO HORÁRIO
			PROD	IMPR	PROD	IMPR	
E509	Grupo Gerador : Heimer : GEHMI-40 - 32,0 KVA	0,18000000	1,0000	0,0000	21,3112	0,0000	3,8360
E904	Máquina de Bancada : Maksiwa : SCMA - serra circular de	0,18000000	1,0000	0,0000	2,2939	0,0000	0,4129

RELATÓRIO ANALÍTICO - COMPOSIÇÕES AUXILIARES

OBRA:	Reforma da Promotoria da Comarca de Boca do Acre/AM
DESCRIÇÃO:	Reforma da Promotoria da Comarca de Boca do Acre/AM
ENDEREÇO:	Rua Julio Toa, Platô do Piquiá, s n.º, município de Boca do Acre/AM
CLIENTE:	Procuradoria Geral de Justiça do Estado do Amazonas
UNIDADES:	82.35M²
VALOR POR UNIDADE:	R$ 2.573,40

DATA : 21/07/2021 — **L.S. Hora:** *86,60%*
BDI : 28,35% — **L.S. Mês:** *49,17%*

FONTE	VERSÃO	REF.
ORSE	2022/04	06/2022
SBC	2022/05 - Manaus	05/2022
SEINFRA	027.1 COM DESONERAÇÃO	05/2021
SICRO	2016/11 COM DESONERAÇÃO	03/2017
SICRO	2022/01 COM DESONERAÇÃO	04/2022
SINAPI	2022/05 COM DESONERAÇÃO	06/2022
	COMPOSIÇÕES PRÓPRIAS	

TOTAL EQUIPAMENTOS:	**4,2489**

MÃO DE OBRA		UNID	CONSUMO	SALÁRIO HORA	CUSTO HORÁRIO
00001213	CARPINTEIRO DE FORMAS (HORISTA)	H	1,00000000	14,03	14,03
00006111	SERVENTE DE OBRAS	H	1,00000000	10,38	10,38
				TOTAL MÃO DE OBRA:	**24,41**

Adicional M.O. - FERRAMENTAS (20,51 %):	5,0065
Custo Horário da Execução:	33,6654
Produção da Equipe:	1,0000
Custo Unitário da Execução:	33,6654

MATERIAIS		UNID	CONSUMO	VALOR UNITÁRIO	CUSTO UNITÁRIO
M406	Caibros de 7,5 cm x 7,5 cm	m	1,15000000	18,59	21,38
M621	Desmoldante	l	0,02000000	7,19	0,14
M413	Gastalho 10 x 2,5 cm	m	1,29000000	3,60	4,64
M320	Pregos de ferro 18x30	kg	0,10000000	5,12	0,51
M408	Tábua de 3ª 2,5 cm x 30,0 cm	m	1,92000000	11,79	22,64
				TOTAL MATERIAIS:	**49,31**

SERVIÇOS		UNID	CONSUMO	PREÇO UNITÁRIO	CUSTO UNITÁRIO
1 A 00 301 00	Fornecimento de Aço CA-25	kg	0,25000000	4,01	1,00
				TOTAL SERVIÇOS:	**1,00**

Custo Direto Total:	83,98
VALOR:	**83,98**

95357 - CURSO DE CAPACITAÇÃO PARA OPERADOR DE ESCAVADEIRA (ENCARGOS COMPLEMENTARES) - HORISTA (H)

MAO DE OBRA		FONTE	UNID	COEFICIENTE	PREÇO UNITÁRIO	TOTAL
00004234	OPERADOR DE ESCAVADEIRA	SINAPI	H	0,00000000	23,81	0,00
					TOTAL MAO DE OBRA:	**0,00**

VALOR:	**0,00**

88294 - OPERADOR DE ESCAVADEIRA COM ENCARGOS COMPLEMENTARES (H)

ENCARGOS COMPLEMENTARES		FONTE	UNID	COEFICIENTE	PREÇO UNITÁRIO	TOTAL
00037370	ALIMENTACAO - HORISTA (COLETADO CAIXA)	SINAPI	H	0,00000000	0,00	0,00
00043488	EPI - FAMILIA OPERADOR ESCAVADEIRA - HORISTA (ENCARGOS COMPLEMENTARES - COLETADO CAIXA)	SINAPI	H	0,00000000	0,00	0,00
00037372	EXAMES - HORISTA (COLETADO CAIXA)	SINAPI	H	0,00000000	0,00	0,00
00043464	FERRAMENTAS - FAMILIA OPERADOR ESCAVADEIRA - HORISTA (ENCARGOS COMPLEMENTARES - COLETADO CAIXA)	SINAPI	H	0,00000000	0,00	0,00
00037373	SEGURO - HORISTA (COLETADO CAIXA)	SINAPI	H	0,00000000	0,00	0,00
00037371	TRANSPORTE - HORISTA (COLETADO CAIXA)	SINAPI	H	0,00000000	0,00	0,00
					TOTAL ENCARGOS COMPLEMENTARES:	**0,00**

RELATÓRIO ANALÍTICO - COMPOSIÇÕES AUXILIARES

OBRA:	Reforma da Promotoria da Comarca de Boca do Acre/AM
DESCRIÇÃO:	Reforma da Promotoria da Comarca de Boca do Acre/AM
ENDEREÇO:	Rua Julio Toa, Platô do Piquiá, s n.º, município de Boca do Acre/AM
CLIENTE:	Procuradoria Geral de Justiça do Estado do Amazonas
UNIDADES:	82.35M²
VALOR POR UNIDADE:	R$ 2.573,40

DATA : 21/07/2021 — **L.S. Hora:** *86,60%*
BDI : 28,35% — **L.S. Mês:** *49,17%*

FONTE	VERSÃO	REF.
ORSE	2022/04	06/2022
SBC	2022/05 - Manaus	05/2022
SEINFRA	027.1 COM DESONERAÇÃO	05/2021
SICRO	2016/11 COM DESONERAÇÃO	03/2017
SICRO	2022/01 COM DESONERAÇÃO	04/2022
SINAPI	2022/05 COM DESONERAÇÃO	06/2022
	COMPOSIÇÕES PRÓPRIAS	

MAO DE OBRA		FONTE	UNID	COEFICIENTE	PREÇO UNITÁRIO	TOTAL
00004234	OPERADOR DE ESCAVADEIRA	SINAPI	H	1,00000000	23,81	23,81
					TOTAL MAO DE OBRA:	**23,81**

SERVICO		FONTE	UNID	COEFICIENTE	PREÇO UNITÁRIO	TOTAL
95357	CURSO DE CAPACITAÇÃO PARA OPERADOR DE ESCAVADEIRA (ENCARGOS COMPLEMENTARES) - HORISTA	SINAPI	H	0,00000000	0,00	0,00
					TOTAL SERVICO:	**0,00**
					VALOR:	**23,81**

88857 - RETROESCAVADEIRA SOBRE RODAS COM CARREGADEIRA, TRAÇÃO 4X4, POTÊNCIA LÍQ. 88 HP, CAÇAMBA CARREG. CAP. MÍN. 1 M3, CAÇAMBA RETRO CAP. 0,26 M3, PESO OPERACIONAL MÍN. 6.674 KG, PROFUNDIDADE ESCAVAÇÃO MÁX. 4,37 M - DEPRECIAÇÃO. AF_06/2014 (H)

EQUIPAMENTO		FONTE	UNID	COEFICIENTE	PREÇO UNITÁRIO	TOTAL
00036531	RETROESCAVADEIRA SOBRE RODAS COM CARREGADEIRA, TRACAO 4 X 4, POTENCIA LIQUIDA 88 HP, PESO OPERACIONAL MINIMO DE 6674 KG, CAPACIDADE DA CARREGADEIRA DE 1,00 M3 E DA RETROESCAVADEIRA MINIMA DE 0,26 M3, PROFUNDIDADE DE ESCAVACAO MAXIMA DE 4,37 M	SINAPI	UN	0,00005600	432.774,36	24,24
					TOTAL EQUIPAMENTO:	**24,24**
					VALOR:	**24,23**

88858 - RETROESCAVADEIRA SOBRE RODAS COM CARREGADEIRA, TRAÇÃO 4X4, POTÊNCIA LÍQ. 88 HP, CAÇAMBA CARREG. CAP. MÍN. 1 M3, CAÇAMBA RETRO CAP. 0,26 M3, PESO OPERACIONAL MÍN. 6.674 KG, PROFUNDIDADE ESCAVAÇÃO MÁX. 4,37 M - JUROS. AF_06/2014 (H)

EQUIPAMENTO		FONTE	UNID	COEFICIENTE	PREÇO UNITÁRIO	TOTAL
00036531	RETROESCAVADEIRA SOBRE RODAS COM CARREGADEIRA, TRACAO 4 X 4, POTENCIA LIQUIDA 88 HP, PESO OPERACIONAL MINIMO DE 6674 KG, CAPACIDADE DA CARREGADEIRA DE 1,00 M3 E DA RETROESCAVADEIRA MINIMA DE 0,26 M3, PROFUNDIDADE DE ESCAVACAO MAXIMA DE 4,37 M	SINAPI	UN	0,00000760	432.774,36	3,29
					TOTAL EQUIPAMENTO:	**3,29**
					VALOR:	**3,28**

5679 - RETROESCAVADEIRA SOBRE RODAS COM CARREGADEIRA, TRAÇÃO 4X4, POTÊNCIA LÍQ. 88 HP, CAÇAMBA CARREG. CAP. MÍN. 1 M3, CAÇAMBA RETRO CAP. 0,26 M3, PESO OPERACIONAL MÍN. 6.674 KG, PROFUNDIDADE ESCAVAÇÃO MÁX. 4,37 M - CHI DIURNO. AF_06/2014 (CHI)

SERVICO		FONTE	UNID	COEFICIENTE	PREÇO UNITÁRIO	TOTAL
88294	OPERADOR DE ESCAVADEIRA COM ENCARGOS COMPLEMENTARES	SINAPI	H	1,00000000	23,81	23,81
88857	RETROESCAVADEIRA SOBRE RODAS COM CARREGADEIRA, TRAÇÃO 4X4, POTÊNCIA LÍQ. 88 HP, CAÇAMBA CARREG. CAP. MÍN. 1 M3, CAÇAMBA RETRO CAP. 0,26 M3, PESO OPERACIONAL MÍN. 6.674 KG, PROFUNDIDADE ESCAVAÇÃO MÁX. 4,37 M - DEPRECIAÇÃO. AF_06/2014	SINAPI	H	1,00000000	24,23	24,23
88858	RETROESCAVADEIRA SOBRE RODAS COM CARREGADEIRA, TRAÇÃO 4X4, POTÊNCIA LÍQ. 88 HP, CAÇAMBA CARREG. CAP. MÍN. 1 M3, CAÇAMBA RETRO CAP. 0,26 M3, PESO OPERACIONAL MÍN. 6.674 KG, PROFUNDIDADE ESCAVAÇÃO MÁX. 4,37 M - JUROS. AF_06/2014	SINAPI	H	1,00000000	3,28	3,28
					TOTAL SERVICO:	**51,32**
					VALOR:	**51,32**

5664 - RETROESCAVADEIRA SOBRE RODAS COM CARREGADEIRA, TRAÇÃO 4X4, POTÊNCIA LÍQ. 88 HP, CAÇAMBA CARREG. CAP. MÍN. 1 M3, CAÇAMBA RETRO CAP. 0,26 M3, PESO OPERACIONAL MÍN. 6.674 KG, PROFUNDIDADE ESCAVAÇÃO MÁX. 4,37 M - MANUTENÇÃO. AF_06/2014 (H)

EQUIPAMENTO	FONTE	UNID	COEFICIENTE	PREÇO UNITÁRIO	TOTAL

00036531	RETROESCAVADEIRA SOBRE RODAS COM CARREGADEIRA, TRACAO 4 X 4, POTENCIA LIQUIDA 88 HP, PESO OPERACIONAL MINIMO DE 6674 KG, CAPACIDADE DA CARREGADEIRA DE 1,00 M3 E DA RETROESCAVADEIRA MINIMA DE 0,26 M3, PROFUNDIDADE DE ESCAVACAO MAXIMA DE 4,37 M	SINAPI	UN	0,00007000	432.774,36	30,29
					TOTAL EQUIPAMENTO:	**30,29**

VALOR: **30,29**

53786 - RETROESCAVADEIRA SOBRE RODAS COM CARREGADEIRA, TRAÇÃO 4X4, POTÊNCIA LÍQ. 88 HP, CAÇAMBA CARREG. CAP. MÍN. 1 M3, CAÇAMBA RETRO CAP. 0,26 M3, PESO OPERACIONAL MÍN. 6.674 KG, PROFUNDIDADE ESCAVAÇÃO MÁX. 4,37 M - MATERIAIS NA OPERAÇÃO. AF_06/2014 (H)

MATERIAL		FONTE	UNID	COEFICIENTE	PREÇO UNITÁRIO	TOTAL
00004221	OLEO DIESEL COMBUSTIVEL COMUM	SINAPI	L	8,53000000	6,68	56,98
					TOTAL MATERIAL:	**56,98**

VALOR: **56,98**

5678 - RETROESCAVADEIRA SOBRE RODAS COM CARREGADEIRA, TRAÇÃO 4X4, POTÊNCIA LÍQ. 88 HP, CAÇAMBA CARREG. CAP. MÍN. 1 M3, CAÇAMBA RETRO CAP. 0,26 M3, PESO OPERACIONAL MÍN. 6.674 KG, PROFUNDIDADE ESCAVAÇÃO MÁX. 4,37 M - CHP DIURNO. AF_06/2014 (CHP)

SERVICO		FONTE	UNID	COEFICIENTE	PREÇO UNITÁRIO	TOTAL
88294	OPERADOR DE ESCAVADEIRA COM ENCARGOS COMPLEMENTARES	SINAPI	H	1,00000000	23,81	23,81
88857	RETROESCAVADEIRA SOBRE RODAS COM CARREGADEIRA, TRAÇÃO 4X4, POTÊNCIA LÍQ. 88 HP, CAÇAMBA CARREG. CAP. MÍN. 1 M3, CAÇAMBA RETRO CAP. 0,26 M3, PESO OPERACIONAL MÍN. 6.674 KG, PROFUNDIDADE ESCAVAÇÃO MÁX. 4,37 M - DEPRECIAÇÃO. AF_06/2014	SINAPI	H	1,00000000	24,23	24,23
88858	RETROESCAVADEIRA SOBRE RODAS COM CARREGADEIRA, TRAÇÃO 4X4, POTÊNCIA LÍQ. 88 HP, CAÇAMBA CARREG. CAP. MÍN. 1 M3, CAÇAMBA RETRO CAP. 0,26 M3, PESO OPERACIONAL MÍN. 6.674 KG, PROFUNDIDADE ESCAVAÇÃO MÁX. 4,37 M - JUROS. AF_06/2014	SINAPI	H	1,00000000	3,28	3,28
5664	RETROESCAVADEIRA SOBRE RODAS COM CARREGADEIRA, TRAÇÃO 4X4, POTÊNCIA LÍQ. 88 HP, CAÇAMBA CARREG. CAP. MÍN. 1 M3, CAÇAMBA RETRO CAP. 0,26 M3, PESO OPERACIONAL MÍN. 6.674 KG, PROFUNDIDADE ESCAVAÇÃO MÁX. 4,37 M - MANUTENÇÃO. AF_06/2014	SINAPI	H	1,00000000	30,29	30,29
53786	RETROESCAVADEIRA SOBRE RODAS COM CARREGADEIRA, TRAÇÃO 4X4, POTÊNCIA LÍQ. 88 HP, CAÇAMBA CARREG. CAP. MÍN. 1 M3, CAÇAMBA RETRO CAP. 0,26 M3, PESO OPERACIONAL MÍN. 6.674 KG, PROFUNDIDADE ESCAVAÇÃO MÁX. 4,37 M - MATERIAIS NA OPERAÇÃO. AF_06/2014	SINAPI	H	1,00000000	56,98	56,98
					TOTAL SERVICO:	**138,59**

VALOR: **138,59**

90106 - ESCAVAÇÃO MECANIZADA DE VALA COM PROFUNDIDADE ATÉ 1,5 M (MÉDIA MONTANTE E JUSANTE/UMA COMPOSIÇÃO POR TRECHO), RETROESCAV. (0,26 M3), LARGURA DE 0,8 M A 1,5 M, EM SOLO DE 1A CATEGORIA, LOCAIS COM BAIXO NÍVEL DE INTERFERÊNCIA. AF_02/2021 (M3)

SERVICO		FONTE	UNID	COEFICIENTE	PREÇO UNITÁRIO	TOTAL
5679	RETROESCAVADEIRA SOBRE RODAS COM CARREGADEIRA, TRAÇÃO 4X4, POTÊNCIA LÍQ. 88 HP, CAÇAMBA CARREG. CAP. MÍN. 1 M3, CAÇAMBA RETRO CAP. 0,26 M3, PESO OPERACIONAL MÍN. 6.674 KG, PROFUNDIDADE ESCAVAÇÃO MÁX. 4,37 M - CHI DIURNO. AF_06/2014	SINAPI	CHI	0,03330000	51,32	1,71
5678	RETROESCAVADEIRA SOBRE RODAS COM CARREGADEIRA, TRAÇÃO 4X4, POTÊNCIA LÍQ. 88 HP, CAÇAMBA CARREG. CAP. MÍN. 1 M3, CAÇAMBA RETRO CAP. 0,26 M3, PESO OPERACIONAL MÍN. 6.674 KG, PROFUNDIDADE ESCAVAÇÃO MÁX. 4,37 M - CHP DIURNO. AF_06/2014	SINAPI	CHP	0,02760000	138,59	3,83
88316	SERVENTE COM ENCARGOS COMPLEMENTARES	SINAPI	H	0,06090000	10,38	0,63

RELATÓRIO ANALÍTICO - COMPOSIÇÕES AUXILIARES

OBRA:	Reforma da Promotoria da Comarca de Boca do Acre/AM
DESCRIÇÃO:	Reforma da Promotoria da Comarca de Boca do Acre/AM
ENDEREÇO:	Rua Julio Toa, Platô do Piquiá, s n.º, município de Boca do Acre/AM
CLIENTE:	Procuradoria Geral de Justiça do Estado do Amazonas
UNIDADES:	82.35M²
VALOR POR UNIDADE:	R$ 2.573,40

DATA : 21/07/2021 — **L.S. Hora:** *86,60%*
BDI : 28,35% — **L.S. Mês:** *49,17%*

FONTE	VERSÃO	REF.
ORSE	2022/04	06/2022
SBC	2022/05 - Manaus	05/2022
SEINFRA	027.1 COM DESONERAÇÃO	05/2021
SICRO	2016/11 COM DESONERAÇÃO	03/2017
SICRO	2022/01 COM DESONERAÇÃO	04/2022
SINAPI	2022/05 COM DESONERAÇÃO	06/2022
	COMPOSIÇÕES PRÓPRIAS	

TOTAL SERVICO:	**6,17**
VALOR:	**6,17**

95328 - CURSO DE CAPACITAÇÃO PARA CALCETEIRO (ENCARGOS COMPLEMENTARES) - HORISTA (H)

MAO DE OBRA		FONTE	UNID	COEFICIENTE	PREÇO UNITÁRIO	TOTAL
00004750	PEDREIRO (HORISTA)	SINAPI	H	0,00000000	14,03	0,00
					TOTAL MAO DE OBRA:	**0,00**

VALOR:	**0,00**

88260 - CALCETEIRO COM ENCARGOS COMPLEMENTARES (H)

ENCARGOS COMPLEMENTARES		FONTE	UNID	COEFICIENTE	PREÇO UNITÁRIO	TOTAL
00037370	ALIMENTACAO - HORISTA (COLETADO CAIXA)	SINAPI	H	0,00000000	0,00	0,00
00043489	EPI - FAMILIA PEDREIRO - HORISTA (ENCARGOS COMPLEMENTARES - COLETADO CAIXA)	SINAPI	H	0,00000000	0,00	0,00
00037372	EXAMES - HORISTA (COLETADO CAIXA)	SINAPI	H	0,00000000	0,00	0,00
00043465	FERRAMENTAS - FAMILIA PEDREIRO - HORISTA (ENCARGOS COMPLEMENTARES - COLETADO CAIXA)	SINAPI	H	0,00000000	0,00	0,00
00037373	SEGURO - HORISTA (COLETADO CAIXA)	SINAPI	H	0,00000000	0,00	0,00
00037371	TRANSPORTE - HORISTA (COLETADO CAIXA)	SINAPI	H	0,00000000	0,00	0,00
					TOTAL ENCARGOS COMPLEMENTARES:	**0,00**

MAO DE OBRA		FONTE	UNID	COEFICIENTE	PREÇO UNITÁRIO	TOTAL
00004750	PEDREIRO (HORISTA)	SINAPI	H	1,00000000	14,03	14,03
					TOTAL MAO DE OBRA:	**14,03**

SERVICO		FONTE	UNID	COEFICIENTE	PREÇO UNITÁRIO	TOTAL
95328	CURSO DE CAPACITAÇÃO PARA CALCETEIRO (ENCARGOS COMPLEMENTARES) - HORISTA	SINAPI	H	0,00000000	0,00	0,00
					TOTAL SERVICO:	**0,00**

VALOR:	**14,03**

95330 - CURSO DE CAPACITAÇÃO PARA CARPINTEIRO DE FÔRMAS (ENCARGOS COMPLEMENTARES) - HORISTA (H)

MAO DE OBRA		FONTE	UNID	COEFICIENTE	PREÇO UNITÁRIO	TOTAL
00001213	CARPINTEIRO DE FORMAS (HORISTA)	SINAPI	H	0,00000000	14,03	0,00
					TOTAL MAO DE OBRA:	**0,00**

VALOR:	**0,00**

88262 - CARPINTEIRO DE FORMAS COM ENCARGOS COMPLEMENTARES (H)

ENCARGOS COMPLEMENTARES		FONTE	UNID	COEFICIENTE	PREÇO UNITÁRIO	TOTAL
00037370	ALIMENTACAO - HORISTA (COLETADO CAIXA)	SINAPI	H	0,00000000	0,00	0,00
00043483	EPI - FAMILIA CARPINTEIRO DE FORMAS - HORISTA (ENCARGOS COMPLEMENTARES - COLETADO CAIXA)	SINAPI	H	0,00000000	0,00	0,00
00037372	EXAMES - HORISTA (COLETADO CAIXA)	SINAPI	H	0,00000000	0,00	0,00
00043459	FERRAMENTAS - FAMILIA CARPINTEIRO DE FORMAS - HORISTA (ENCARGOS COMPLEMENTARES - COLETADO CAIXA)	SINAPI	H	0,00000000	0,00	0,00

00037373	SEGURO - HORISTA (COLETADO CAIXA)	SINAPI	H	0,00000000	0,00	0,00
00037371	TRANSPORTE - HORISTA (COLETADO CAIXA)	SINAPI	H	0,00000000	0,00	0,00
					TOTAL ENCARGOS COMPLEMENTARES:	**0,00**

MAO DE OBRA		FONTE	UNID	COEFICIENTE	PREÇO UNITÁRIO	TOTAL
00001213	CARPINTEIRO DE FORMAS (HORISTA)	SINAPI	H	1,00000000	14,03	14,03
					TOTAL MAO DE OBRA:	**14,03**

SERVICO		FONTE	UNID	COEFICIENTE	PREÇO UNITÁRIO	TOTAL
95330	CURSO DE CAPACITAÇÃO PARA CARPINTEIRO DE FÔRMAS (ENCARGOS COMPLEMENTARES) - HORISTA	SINAPI	H	0,00000000	0,00	0,00
					TOTAL SERVICO:	**0,00**
					VALOR:	**14,03**

88826 - BETONEIRA CAPACIDADE NOMINAL DE 400 L, CAPACIDADE DE MISTURA 280 L, MOTOR ELÉTRICO TRIFÁSICO POTÊNCIA DE 2 CV, SEM CARREGADOR - DEPRECIAÇÃO. AF_10/2014 (H)

EQUIPAMENTO		FONTE	UNID	COEFICIENTE	PREÇO UNITÁRIO	TOTAL
00010535	BETONEIRA CAPACIDADE NOMINAL 400 L, CAPACIDADE DE MISTURA 280 L, MOTOR ELETRICO TRIFASICO 220/380 V POTENCIA 2 CV, SEM CARREGADOR	SINAPI	UN	0,00006400	4.919,00	0,31
					TOTAL EQUIPAMENTO:	**0,31**
					VALOR:	**0,31**

88827 - BETONEIRA CAPACIDADE NOMINAL DE 400 L, CAPACIDADE DE MISTURA 280 L, MOTOR ELÉTRICO TRIFÁSICO POTÊNCIA DE 2 CV, SEM CARREGADOR - JUROS. AF_10/2014 (H)

EQUIPAMENTO		FONTE	UNID	COEFICIENTE	PREÇO UNITÁRIO	TOTAL
00010535	BETONEIRA CAPACIDADE NOMINAL 400 L, CAPACIDADE DE MISTURA 280 L, MOTOR ELETRICO TRIFASICO 220/380 V POTENCIA 2 CV, SEM CARREGADOR	SINAPI	UN	0,00000760	4.919,00	0,04
					TOTAL EQUIPAMENTO:	**0,04**
					VALOR:	**0,03**

88831 - BETONEIRA CAPACIDADE NOMINAL DE 400 L, CAPACIDADE DE MISTURA 280 L, MOTOR ELÉTRICO TRIFÁSICO POTÊNCIA DE 2 CV, SEM CARREGADOR - CHI DIURNO. AF_10/2014 (CHI)

SERVICO		FONTE	UNID	COEFICIENTE	PREÇO UNITÁRIO	TOTAL
88826	BETONEIRA CAPACIDADE NOMINAL DE 400 L, CAPACIDADE DE MISTURA 280 L, MOTOR ELÉTRICO TRIFÁSICO POTÊNCIA DE 2 CV, SEM CARREGADOR - DEPRECIAÇÃO. AF_10/2014	SINAPI	H	1,00000000	0,31	0,31
88827	BETONEIRA CAPACIDADE NOMINAL DE 400 L, CAPACIDADE DE MISTURA 280 L, MOTOR ELÉTRICO TRIFÁSICO POTÊNCIA DE 2 CV, SEM CARREGADOR - JUROS. AF_10/2014	SINAPI	H	1,00000000	0,03	0,03
					TOTAL SERVICO:	**0,34**
					VALOR:	**0,34**

88828 - BETONEIRA CAPACIDADE NOMINAL DE 400 L, CAPACIDADE DE MISTURA 280 L, MOTOR ELÉTRICO TRIFÁSICO POTÊNCIA DE 2 CV, SEM CARREGADOR - MANUTENÇÃO. AF_10/2014 (H)

EQUIPAMENTO		FONTE	UNID	COEFICIENTE	PREÇO UNITÁRIO	TOTAL
00010535	BETONEIRA CAPACIDADE NOMINAL 400 L, CAPACIDADE DE MISTURA 280 L, MOTOR ELETRICO TRIFASICO 220/380 V POTENCIA 2 CV, SEM CARREGADOR	SINAPI	UN	0,00007000	4.919,00	0,34
					TOTAL EQUIPAMENTO:	**0,34**
					VALOR:	**0,34**

RELATÓRIO ANALÍTICO - COMPOSIÇÕES AUXILIARES

OBRA:	Reforma da Promotoria da Comarca de Boca do Acre/AM
DESCRIÇÃO:	Reforma da Promotoria da Comarca de Boca do Acre/AM
ENDEREÇO:	Rua Julio Toa, Platô do Piquiá, s n.º, município de Boca do Acre/AM
CLIENTE:	Procuradoria Geral de Justiça do Estado do Amazonas
UNIDADES:	82.35M²
VALOR POR UNIDADE:	R$ 2.573,40

DATA : 21/07/2021 **L.S. Hora:** *86,60%*
BDI : 28,35% **L.S. Mês:** *49,17%*

FONTE	VERSÃO	REF.
ORSE	2022/04	06/2022
SBC	2022/05 - Manaus	05/2022
SEINFRA	027.1 COM DESONERAÇÃO	05/2021
SICRO	2016/11 COM DESONERAÇÃO	03/2017
SICRO	2022/01 COM DESONERAÇÃO	04/2022
SINAPI	2022/05 COM DESONERAÇÃO	06/2022
	COMPOSIÇÕES PRÓPRIAS	

88829 - BETONEIRA CAPACIDADE NOMINAL DE 400 L, CAPACIDADE DE MISTURA 280 L, MOTOR ELÉTRICO TRIFÁSICO POTÊNCIA DE 2 CV, SEM CARREGADOR - MATERIAIS NA OPERAÇÃO. AF_10/2014 (H)

GERAL		FONTE	UNID	COEFICIENTE	PREÇO UNITÁRIO	TOTAL
00002705	ENERGIA ELETRICA ATE 2000 KWH INDUSTRIAL, SEM DEMANDA	SINAPI	KWH	1,25000000	0,98	1,23
					TOTAL GERAL:	**1,23**

VALOR:	**1,22**

88830 - BETONEIRA CAPACIDADE NOMINAL DE 400 L, CAPACIDADE DE MISTURA 280 L, MOTOR ELÉTRICO TRIFÁSICO POTÊNCIA DE 2 CV, SEM CARREGADOR - CHP DIURNO. AF_10/2014 (CHP)

SERVICO		FONTE	UNID	COEFICIENTE	PREÇO UNITÁRIO	TOTAL
88826	BETONEIRA CAPACIDADE NOMINAL DE 400 L, CAPACIDADE DE MISTURA 280 L, MOTOR ELÉTRICO TRIFÁSICO POTÊNCIA DE 2 CV, SEM CARREGADOR - DEPRECIAÇÃO. AF_10/2014	SINAPI	H	1,00000000	0,31	0,31
88827	BETONEIRA CAPACIDADE NOMINAL DE 400 L, CAPACIDADE DE MISTURA 280 L, MOTOR ELÉTRICO TRIFÁSICO POTÊNCIA DE 2 CV, SEM CARREGADOR - JUROS. AF_10/2014	SINAPI	H	1,00000000	0,03	0,03
88828	BETONEIRA CAPACIDADE NOMINAL DE 400 L, CAPACIDADE DE MISTURA 280 L, MOTOR ELÉTRICO TRIFÁSICO POTÊNCIA DE 2 CV, SEM CARREGADOR - MANUTENÇÃO. AF_10/2014	SINAPI	H	1,00000000	0,34	0,34
88829	BETONEIRA CAPACIDADE NOMINAL DE 400 L, CAPACIDADE DE MISTURA 280 L, MOTOR ELÉTRICO TRIFÁSICO POTÊNCIA DE 2 CV, SEM CARREGADOR - MATERIAIS NA OPERAÇÃO. AF_10/2014	SINAPI	H	1,00000000	1,22	1,22
					TOTAL SERVICO:	**1,90**

VALOR:	**1,90**

95389 - CURSO DE CAPACITAÇÃO PARA OPERADOR DE BETONEIRA ESTACIONÁRIA/MISTURADOR (ENCARGOS COMPLEMENTARES) - HORISTA (H)

MAO DE OBRA		FONTE	UNID	COEFICIENTE	PREÇO UNITÁRIO	TOTAL
00037666	OPERADOR DE BETONEIRA ESTACIONARIA / MISTURADOR	SINAPI	H	0,00000000	20,64	0,00
					TOTAL MAO DE OBRA:	**0,00**

VALOR:	**0,00**

88377 - OPERADOR DE BETONEIRA ESTACIONÁRIA/MISTURADOR COM ENCARGOS COMPLEMENTARES (H)

ENCARGOS COMPLEMENTARES		FONTE	UNID	COEFICIENTE	PREÇO UNITÁRIO	TOTAL
00037370	ALIMENTACAO - HORISTA (COLETADO CAIXA)	SINAPI	H	0,00000000	0,00	0,00
00043488	EPI - FAMILIA OPERADOR ESCAVADEIRA - HORISTA (ENCARGOS COMPLEMENTARES - COLETADO CAIXA)	SINAPI	H	0,00000000	0,00	0,00
00037372	EXAMES - HORISTA (COLETADO CAIXA)	SINAPI	H	0,00000000	0,00	0,00
00043464	FERRAMENTAS - FAMILIA OPERADOR ESCAVADEIRA - HORISTA (ENCARGOS COMPLEMENTARES - COLETADO CAIXA)	SINAPI	H	0,00000000	0,00	0,00
00037373	SEGURO - HORISTA (COLETADO CAIXA)	SINAPI	H	0,00000000	0,00	0,00
00037371	TRANSPORTE - HORISTA (COLETADO CAIXA)	SINAPI	H	0,00000000	0,00	0,00
					TOTAL ENCARGOS COMPLEMENTARES:	**0,00**

MAO DE OBRA		FONTE	UNID	COEFICIENTE	PREÇO UNITÁRIO	TOTAL
00037666	OPERADOR DE BETONEIRA ESTACIONARIA / MISTURADOR	SINAPI	H	1,00000000	20,64	20,64
					TOTAL MAO DE OBRA:	**20,64**

SERVICO	FONTE	UNID	COEFICIENTE	PREÇO UNITÁRIO	TOTAL

95389	CURSO DE CAPACITAÇÃO PARA OPERADOR DE BETONEIRA ESTACIONÁRIA/MISTURADOR (ENCARGOS COMPLEMENTARES) - HORISTA	SINAPI	H	0,00000000	0,00	0,00
					TOTAL SERVICO:	**0,00**
					VALOR:	**20,64**

94964 - CONCRETO FCK = 20MPA, TRAÇO 1:2,7:3 (EM MASSA SECA DE CIMENTO/ AREIA MÉDIA/ BRITA 1) - PREPARO MECÂNICO COM BETONEIRA 400 L. AF_05/2021 (M3)

MATERIAL		FONTE	UNID	COEFICIENTE	PREÇO UNITÁRIO	TOTAL
00000370	AREIA MEDIA - POSTO JAZIDA/FORNECEDOR (RETIRADO NA JAZIDA, SEM TRANSPORTE)	SINAPI	M3	0,75580000	72,50	54,80
00001379	CIMENTO PORTLAND COMPOSTO CP II-32	SINAPI	KG	322,97770000	1,02	329,44
00004721	PEDRA BRITADA N. 1 (9,5 a 19 MM) POSTO PEDREIRA/FORNECEDOR, SEM FRETE	SINAPI	M3	0,58720000	213,60	125,43
					TOTAL MATERIAL:	**509,67**

SERVICO		FONTE	UNID	COEFICIENTE	PREÇO UNITÁRIO	TOTAL
88831	BETONEIRA CAPACIDADE NOMINAL DE 400 L, CAPACIDADE DE MISTURA 280 L, MOTOR ELÉTRICO TRIFÁSICO POTÊNCIA DE 2 CV, SEM CARREGADOR - CHI DIURNO. AF_10/2014	SINAPI	CHI	0,77870000	0,34	0,26
88830	BETONEIRA CAPACIDADE NOMINAL DE 400 L, CAPACIDADE DE MISTURA 280 L, MOTOR ELÉTRICO TRIFÁSICO POTÊNCIA DE 2 CV, SEM CARREGADOR - CHP DIURNO. AF_10/2014	SINAPI	CHP	0,82590000	1,90	1,57
88377	OPERADOR DE BETONEIRA ESTACIONÁRIA/MISTURADOR COM ENCARGOS COMPLEMENTARES	SINAPI	H	1,60460000	20,64	33,12
88316	SERVENTE COM ENCARGOS COMPLEMENTARES	SINAPI	H	2,53330000	10,38	26,30
					TOTAL SERVICO:	**61,25**
					VALOR:	**570,92**

91279 - CORTADORA DE PISO COM MOTOR 4 TEMPOS A GASOLINA, POTÊNCIA DE 13 HP, COM DISCO DE CORTE DIAMANTADO SEGMENTADO PARA CONCRETO, DIÂMETRO DE 350 MM, FURO DE 1" (14 X 1") - DEPRECIAÇÃO. AF_08/2015 (H)

EQUIPAMENTO		FONTE	UNID	COEFICIENTE	PREÇO UNITÁRIO	TOTAL
00011280	CORTADEIRA DE PISO DE CONCRETO E ASFALTO, PARA DISCO PADRAO DE DIAMETRO 350 MM (14") OU 450 MM (18") , MOTOR A GASOLINA, POTENCIA 13 HP, SEM DISCO	SINAPI	UN	0,00006400	10.705,67	0,69
					TOTAL EQUIPAMENTO:	**0,69**

MATERIAL		FONTE	UNID	COEFICIENTE	PREÇO UNITÁRIO	TOTAL
00013887	DISCO DE CORTE DIAMANTADO SEGMENTADO PARA CONCRETO, DIAMETRO DE 350 MM, FURO DE 1 " (14 X 1 ")	SINAPI	UN	0,00006400	414,32	0,03
					TOTAL MATERIAL:	**0,03**
					VALOR:	**0,70**

91280 - CORTADORA DE PISO COM MOTOR 4 TEMPOS A GASOLINA, POTÊNCIA DE 13 HP, COM DISCO DE CORTE DIAMANTADO SEGMENTADO PARA CONCRETO, DIÂMETRO DE 350 MM, FURO DE 1" (14 X 1") - JUROS. AF_08/2015 (H)

EQUIPAMENTO		FONTE	UNID	COEFICIENTE	PREÇO UNITÁRIO	TOTAL
00011280	CORTADEIRA DE PISO DE CONCRETO E ASFALTO, PARA DISCO PADRAO DE DIAMETRO 350 MM (14") OU 450 MM (18") , MOTOR A GASOLINA, POTENCIA 13 HP, SEM DISCO	SINAPI	UN	0,00000760	10.705,67	0,08
					TOTAL EQUIPAMENTO:	**0,08**
					VALOR:	**0,08**

91285 - CORTADORA DE PISO COM MOTOR 4 TEMPOS A GASOLINA, POTÊNCIA DE 13 HP, COM DISCO DE CORTE DIAMANTADO SEGMENTADO PARA CONCRETO, DIÂMETRO DE 350 MM, FURO DE 1" (14 X 1") - CHI DIURNO. AF_08/2015 (CHI)

RELATÓRIO ANALÍTICO - COMPOSIÇÕES AUXILIARES

OBRA:	Reforma da Promotoria da Comarca de Boca do Acre/AM
DESCRIÇÃO:	Reforma da Promotoria da Comarca de Boca do Acre/AM
ENDEREÇO:	Rua Julio Toa, Platô do Piquiá, s n.º, município de Boca do Acre/AM
CLIENTE:	Procuradoria Geral de Justiça do Estado do Amazonas
UNIDADES:	82.35M²
VALOR POR UNIDADE:	R$ 2.573,40

DATA : 21/07/2021 — **L.S. Hora:** *86,60%*
BDI : 28,35% — **L.S. Mês:** *49,17%*

FONTE	VERSÃO	REF.
ORSE	2022/04	06/2022
SBC	2022/05 - Manaus	05/2022
SEINFRA	027.1 COM DESONERAÇÃO	05/2021
SICRO	2016/11 COM DESONERAÇÃO	03/2017
SICRO	2022/01 COM DESONERAÇÃO	04/2022
SINAPI	2022/05 COM DESONERAÇÃO	06/2022
	COMPOSIÇÕES PRÓPRIAS	

SERVICO		FONTE	UNID	COEFICIENTE	PREÇO UNITÁRIO	TOTAL
91279	CORTADORA DE PISO COM MOTOR 4 TEMPOS A GASOLINA, POTÊNCIA DE 13 HP, COM DISCO DE CORTE DIAMANTADO SEGMENTADO PARA CONCRETO, DIÂMETRO DE 350 MM, FURO DE 1" (14 X 1") - DEPRECIAÇÃO. AF_08/2015	SINAPI	H	1,00000000	0,70	0,70
91280	CORTADORA DE PISO COM MOTOR 4 TEMPOS A GASOLINA, POTÊNCIA DE 13 HP, COM DISCO DE CORTE DIAMANTADO SEGMENTADO PARA CONCRETO, DIÂMETRO DE 350 MM, FURO DE 1" (14 X 1") - JUROS. AF_08/2015	SINAPI	H	1,00000000	0,08	0,08
					TOTAL SERVICO:	**0,78**
					VALOR:	**0,78**

91281 - CORTADORA DE PISO COM MOTOR 4 TEMPOS A GASOLINA, POTÊNCIA DE 13 HP, COM DISCO DE CORTE DIAMANTADO SEGMENTADO PARA CONCRETO, DIÂMETRO DE 350 MM, FURO DE 1" (14 X 1") - MANUTENÇÃO. AF_08/2015 (H)

EQUIPAMENTO		FONTE	UNID	COEFICIENTE	PREÇO UNITÁRIO	TOTAL
00011280	CORTADEIRA DE PISO DE CONCRETO E ASFALTO, PARA DISCO PADRAO DE DIAMETRO 350 MM (14") OU 450 MM (18") , MOTOR A GASOLINA, POTENCIA 13 HP, SEM DISCO	SINAPI	UN	0,00008000	10.705,67	0,86
					TOTAL EQUIPAMENTO:	**0,86**

MATERIAL		FONTE	UNID	COEFICIENTE	PREÇO UNITÁRIO	TOTAL
00013887	DISCO DE CORTE DIAMANTADO SEGMENTADO PARA CONCRETO, DIAMETRO DE 350 MM, FURO DE 1 " (14 X 1 ")	SINAPI	UN	0,00008000	414,32	0,03
					TOTAL MATERIAL:	**0,03**
					VALOR:	**0,88**

91282 - CORTADORA DE PISO COM MOTOR 4 TEMPOS A GASOLINA, POTÊNCIA DE 13 HP, COM DISCO DE CORTE DIAMANTADO SEGMENTADO PARA CONCRETO, DIÂMETRO DE 350 MM, FURO DE 1" (14 X 1") - MATERIAIS NA OPERAÇÃO. AF_08/2015 (H)

MATERIAL		FONTE	UNID	COEFICIENTE	PREÇO UNITÁRIO	TOTAL
00004222	GASOLINA COMUM	SINAPI	L	1,45000000	7,31	10,60
					TOTAL MATERIAL:	**10,60**
					VALOR:	**10,59**

91283 - CORTADORA DE PISO COM MOTOR 4 TEMPOS A GASOLINA, POTÊNCIA DE 13 HP, COM DISCO DE CORTE DIAMANTADO SEGMENTADO PARA CONCRETO, DIÂMETRO DE 350 MM, FURO DE 1" (14 X 1") - CHP DIURNO. AF_08/2015 (CHP)

SERVICO		FONTE	UNID	COEFICIENTE	PREÇO UNITÁRIO	TOTAL
91279	CORTADORA DE PISO COM MOTOR 4 TEMPOS A GASOLINA, POTÊNCIA DE 13 HP, COM DISCO DE CORTE DIAMANTADO SEGMENTADO PARA CONCRETO, DIÂMETRO DE 350 MM, FURO DE 1" (14 X 1") - DEPRECIAÇÃO. AF_08/2015	SINAPI	H	1,00000000	0,70	0,70
91280	CORTADORA DE PISO COM MOTOR 4 TEMPOS A GASOLINA, POTÊNCIA DE 13 HP, COM DISCO DE CORTE DIAMANTADO SEGMENTADO PARA CONCRETO, DIÂMETRO DE 350 MM, FURO DE 1" (14 X 1") - JUROS. AF_08/2015	SINAPI	H	1,00000000	0,08	0,08
91281	CORTADORA DE PISO COM MOTOR 4 TEMPOS A GASOLINA, POTÊNCIA DE 13 HP, COM DISCO DE CORTE DIAMANTADO SEGMENTADO PARA CONCRETO, DIÂMETRO DE 350 MM, FURO DE 1" (14 X 1") - MANUTENÇÃO. AF_08/2015	SINAPI	H	1,00000000	0,88	0,88
91282	CORTADORA DE PISO COM MOTOR 4 TEMPOS A GASOLINA, POTÊNCIA DE 13 HP, COM DISCO DE CORTE DIAMANTADO SEGMENTADO PARA CONCRETO, DIÂMETRO DE 350 MM, FURO DE 1" (14 X 1") - MATERIAIS NA OPERAÇÃO. AF_08/2015	SINAPI	H	1,00000000	10,59	10,59
					TOTAL SERVICO:	**12,25**
					VALOR:	**12,25**

91273 - PLACA VIBRATÓRIA REVERSÍVEL COM MOTOR 4 TEMPOS A GASOLINA, FORÇA CENTRÍFUGA DE 25 KN (2500 KGF), POTÊNCIA 5,5 CV

RELATÓRIO ANALÍTICO - COMPOSIÇÕES AUXILIARES

OBRA:	Reforma da Promotoria da Comarca de Boca do Acre/AM
DESCRIÇÃO:	Reforma da Promotoria da Comarca de Boca do Acre/AM
ENDEREÇO:	Rua Julio Toa, Platô do Piquiá, s n.º, município de Boca do Acre/AM
CLIENTE:	Procuradoria Geral de Justiça do Estado do Amazonas
UNIDADES:	82.35M²
VALOR POR UNIDADE:	R$ 2.573,40

DATA : 21/07/2021 **L.S. Hora:** *86,60%*
BDI : 28,35% **L.S. Mês:** *49,17%*

FONTE	VERSÃO	REF.
ORSE	2022/04	06/2022
SBC	2022/05 - Manaus	05/2022
SEINFRA	027.1 COM DESONERAÇÃO	05/2021
SICRO	2016/11 COM DESONERAÇÃO	03/2017
SICRO	2022/01 COM DESONERAÇÃO	04/2022
SINAPI	2022/05 COM DESONERAÇÃO	06/2022
	COMPOSIÇÕES PRÓPRIAS	

- DEPRECIAÇÃO. AF_08/2015 (H)

EQUIPAMENTO		FONTE	UNID	COEFICIENTE	PREÇO UNITÁRIO	TOTAL
00001442	COMPACTADOR DE SOLO TIPO PLACA VIBRATORIA REVERSIVEL, A GASOLINA, 4 TEMPOS, PESO DE 125 A 150 KG, FORCA CENTRIFUGA DE 2500 A 2800 KGF, LARG. TRABALHO DE 400 A 450 MM, FREQ VIBRACAO DE 4300 A 4500 RPM, VELOC. TRABALHO DE 15 A 20 M/MIN, POT. DE 5,5 A 6,0 HP	SINAPI	UN	0,00005330	9.695,30	0,52
					TOTAL EQUIPAMENTO:	**0,52**
					VALOR:	**0,51**

91274 - PLACA VIBRATÓRIA REVERSÍVEL COM MOTOR 4 TEMPOS A GASOLINA, FORÇA CENTRÍFUGA DE 25 KN (2500 KGF), POTÊNCIA 5,5 CV - JUROS. AF_08/2015 (H)

EQUIPAMENTO		FONTE	UNID	COEFICIENTE	PREÇO UNITÁRIO	TOTAL
00001442	COMPACTADOR DE SOLO TIPO PLACA VIBRATORIA REVERSIVEL, A GASOLINA, 4 TEMPOS, PESO DE 125 A 150 KG, FORCA CENTRIFUGA DE 2500 A 2800 KGF, LARG. TRABALHO DE 400 A 450 MM, FREQ VIBRACAO DE 4300 A 4500 RPM, VELOC. TRABALHO DE 15 A 20 M/MIN, POT. DE 5,5 A 6,0 HP	SINAPI	UN	0,00000740	9.695,30	0,07
					TOTAL EQUIPAMENTO:	**0,07**
					VALOR:	**0,07**

91278 - PLACA VIBRATÓRIA REVERSÍVEL COM MOTOR 4 TEMPOS A GASOLINA, FORÇA CENTRÍFUGA DE 25 KN (2500 KGF), POTÊNCIA 5,5 CV - CHI DIURNO. AF_08/2015 (CHI)

SERVICO		FONTE	UNID	COEFICIENTE	PREÇO UNITÁRIO	TOTAL
91273	PLACA VIBRATÓRIA REVERSÍVEL COM MOTOR 4 TEMPOS A GASOLINA, FORÇA CENTRÍFUGA DE 25 KN (2500 KGF), POTÊNCIA 5,5 CV - DEPRECIAÇÃO. AF_08/2015	SINAPI	H	1,00000000	0,51	0,51
91274	PLACA VIBRATÓRIA REVERSÍVEL COM MOTOR 4 TEMPOS A GASOLINA, FORÇA CENTRÍFUGA DE 25 KN (2500 KGF), POTÊNCIA 5,5 CV - JUROS. AF_08/2015	SINAPI	H	1,00000000	0,07	0,07
					TOTAL SERVICO:	**0,58**
					VALOR:	**0,58**

91275 - PLACA VIBRATÓRIA REVERSÍVEL COM MOTOR 4 TEMPOS A GASOLINA, FORÇA CENTRÍFUGA DE 25 KN (2500 KGF), POTÊNCIA 5,5 CV - MANUTENÇÃO. AF_08/2015 (H)

EQUIPAMENTO		FONTE	UNID	COEFICIENTE	PREÇO UNITÁRIO	TOTAL
00001442	COMPACTADOR DE SOLO TIPO PLACA VIBRATORIA REVERSIVEL, A GASOLINA, 4 TEMPOS, PESO DE 125 A 150 KG, FORCA CENTRIFUGA DE 2500 A 2800 KGF, LARG. TRABALHO DE 400 A 450 MM, FREQ VIBRACAO DE 4300 A 4500 RPM, VELOC. TRABALHO DE 15 A 20 M/MIN, POT. DE 5,5 A 6,0 HP	SINAPI	UN	0,00006670	9.695,30	0,65
					TOTAL EQUIPAMENTO:	**0,65**
					VALOR:	**0,64**

91276 - PLACA VIBRATÓRIA REVERSÍVEL COM MOTOR 4 TEMPOS A GASOLINA, FORÇA CENTRÍFUGA DE 25 KN (2500 KGF), POTÊNCIA 5,5 CV - MATERIAIS NA OPERAÇÃO. AF_08/2015 (H)

MATERIAL		FONTE	UNID	COEFICIENTE	PREÇO UNITÁRIO	TOTAL
00004222	GASOLINA COMUM	SINAPI	L	1,44000000	7,31	10,53
					TOTAL MATERIAL:	**10,53**
					VALOR:	**10,52**

91277 - PLACA VIBRATÓRIA REVERSÍVEL COM MOTOR 4 TEMPOS A GASOLINA, FORÇA CENTRÍFUGA DE 25 KN (2500 KGF), POTÊNCIA 5,5 CV - CHP DIURNO. AF_08/2015 (CHP)

RELATÓRIO ANALÍTICO - COMPOSIÇÕES AUXILIARES

OBRA:	Reforma da Promotoria da Comarca de Boca do Acre/AM
DESCRIÇÃO:	Reforma da Promotoria da Comarca de Boca do Acre/AM
ENDEREÇO:	Rua Julio Toa, Platô do Piquiá, s n.º, município de Boca do Acre/AM
CLIENTE:	Procuradoria Geral de Justiça do Estado do Amazonas
UNIDADES:	82.35M²
VALOR POR UNIDADE:	R$ 2.573,40

DATA : 21/07/2021 **L.S. Hora:** *86,60%*
BDI : 28,35% **L.S. Mês:** *49,17%*

FONTE	VERSÃO	REF.
ORSE	2022/04	06/2022
SBC	2022/05 - Manaus	05/2022
SEINFRA	027.1 COM DESONERAÇÃO	05/2021
SICRO	2016/11 COM DESONERAÇÃO	03/2017
SICRO	2022/01 COM DESONERAÇÃO	04/2022
SINAPI	2022/05 COM DESONERAÇÃO	06/2022
	COMPOSIÇÕES PRÓPRIAS	

SERVICO		FONTE	UNID	COEFICIENTE	PREÇO UNITÁRIO	TOTAL
91273	PLACA VIBRATÓRIA REVERSÍVEL COM MOTOR 4 TEMPOS A GASOLINA, FORÇA CENTRÍFUGA DE 25 KN (2500 KGF), POTÊNCIA 5,5 CV - DEPRECIAÇÃO. AF_08/2015	SINAPI	H	1,00000000	0,51	0,51
91274	PLACA VIBRATÓRIA REVERSÍVEL COM MOTOR 4 TEMPOS A GASOLINA, FORÇA CENTRÍFUGA DE 25 KN (2500 KGF), POTÊNCIA 5,5 CV - JUROS. AF_08/2015	SINAPI	H	1,00000000	0,07	0,07
91275	PLACA VIBRATÓRIA REVERSÍVEL COM MOTOR 4 TEMPOS A GASOLINA, FORÇA CENTRÍFUGA DE 25 KN (2500 KGF), POTÊNCIA 5,5 CV - MANUTENÇÃO. AF_08/2015	SINAPI	H	1,00000000	0,64	0,64
91276	PLACA VIBRATÓRIA REVERSÍVEL COM MOTOR 4 TEMPOS A GASOLINA, FORÇA CENTRÍFUGA DE 25 KN (2500 KGF), POTÊNCIA 5,5 CV - MATERIAIS NA OPERAÇÃO. AF_08/2015	SINAPI	H	1,00000000	10,52	10,52
					TOTAL SERVICO:	**11,74**

VALOR:	**11,74**

S95371S - Curso de capacitação para pedreiro (encargos complementares) - horista (h)

MAO DE OBRA		FONTE	UNID	COEFICIENTE	PREÇO UNITÁRIO	TOTAL
00004750	PEDREIRO (HORISTA)	SINAPI	H	0,00000000	14,03	0,00
					TOTAL MAO DE OBRA:	**0,00**

VALOR:	**0,00**

S88309S - Pedreiro com encargos complementares (h)

MAO DE OBRA		FONTE	UNID	COEFICIENTE	PREÇO UNITÁRIO	TOTAL
00004750	PEDREIRO (HORISTA)	SINAPI	H	1,00000000	14,03	14,03
					TOTAL MAO DE OBRA:	**14,03**

MATERIAL		FONTE	UNID	COEFICIENTE	PREÇO UNITÁRIO	TOTAL
I37370S	Alimentacao - horista (coletado caixa)	ORSE	h	0,00000000	0,00	0,00
I43489S	Epi - familia pedreiro - horista (encargos complementares -coletado caixa)	ORSE	h	0,00000000	0,00	0,00
I37372S	Exames - horista (coletado caixa)	ORSE	h	0,00000000	0,00	0,00
I43465S	Ferramentas - familia pedreiro - horista (encargos complementares - coletado caixa)	ORSE	h	0,00000000	0,00	0,00
I37373S	Seguro - horista (coletado caixa)	ORSE	h	0,00000000	0,00	0,00
I37371S	Transporte - horista (coletado caixa)	ORSE	h	0,00000000	0,00	0,00
					TOTAL MATERIAL:	**0,00**

SERVICO		FONTE	UNID	COEFICIENTE	PREÇO UNITÁRIO	TOTAL
S95371S	Curso de capacitação para pedreiro (encargos complementares) - horista	ORSE	h	0,00000000	0,00	0,00
					TOTAL SERVICO:	**0,00**

VALOR:	**14,03**

S95378S - Curso de capacitação para servente (encargos complementares) - horista (h)

MAO DE OBRA		FONTE	UNID	COEFICIENTE	PREÇO UNITÁRIO	TOTAL
00006111	SERVENTE DE OBRAS	SINAPI	H	0,00000000	10,38	0,00
					TOTAL MAO DE OBRA:	**0,00**

VALOR:	**0,00**

RELATÓRIO ANALÍTICO - COMPOSIÇÕES AUXILIARES

OBRA:	Reforma da Promotoria da Comarca de Boca do Acre/AM
DESCRIÇÃO:	Reforma da Promotoria da Comarca de Boca do Acre/AM
ENDEREÇO:	Rua Julio Toa, Platô do Piquiá, s n.º, município de Boca do Acre/AM
CLIENTE:	Procuradoria Geral de Justiça do Estado do Amazonas
UNIDADES:	82.35M²
VALOR POR UNIDADE:	R$ 2.573,40

DATA : 21/07/2021 **L.S. Hora:** *86,60%*
BDI : 28,35% **L.S. Mês:** *49,17%*

FONTE	VERSÃO	REF.
ORSE	2022/04	06/2022
SBC	2022/05 - Manaus	05/2022
SEINFRA	027.1 COM DESONERAÇÃO	05/2021
SICRO	2016/11 COM DESONERAÇÃO	03/2017
SICRO	2022/01 COM DESONERAÇÃO	04/2022
SINAPI	2022/05 COM DESONERAÇÃO	06/2022
	COMPOSIÇÕES PRÓPRIAS	

S88316S - Servente com encargos complementares (h)

MAO DE OBRA		FONTE	UNID	COEFICIENTE	PREÇO UNITÁRIO	TOTAL
00006111	SERVENTE DE OBRAS	SINAPI	H	1,00000000	10,38	10,38
					TOTAL MAO DE OBRA:	**10,38**

MATERIAL		FONTE	UNID	COEFICIENTE	PREÇO UNITÁRIO	TOTAL
I37370S	Alimentacao - horista (coletado caixa)	ORSE	h	0,00000000	0,00	0,00
I43491S	Epi - familia servente - horista (encargos complementares -coletado caixa)	ORSE	h	0,00000000	0,00	0,00
I37372S	Exames - horista (coletado caixa)	ORSE	h	0,00000000	0,00	0,00
I43467S	Ferramentas - familia servente - horista (encargos complementares - coletado caixa)	ORSE	h	0,00000000	0,00	0,00
I37373S	Seguro - horista (coletado caixa)	ORSE	h	0,00000000	0,00	0,00
I37371S	Transporte - horista (coletado caixa)	ORSE	h	0,00000000	0,00	0,00
					TOTAL MATERIAL:	**0,00**

SERVICO		FONTE	UNID	COEFICIENTE	PREÇO UNITÁRIO	TOTAL
S95378S	Curso de capacitação para servente (encargos complementares) - horista	ORSE	h	0,00000000	0,00	0,00
					TOTAL SERVICO:	**0,00**

VALOR:	**10,38**

95372 - CURSO DE CAPACITAÇÃO PARA PINTOR (ENCARGOS COMPLEMENTARES) - HORISTA (H)

MAO DE OBRA		FONTE	UNID	COEFICIENTE	PREÇO UNITÁRIO	TOTAL
00004783	PINTOR (HORISTA)	SINAPI	H	0,00000000	14,03	0,00
					TOTAL MAO DE OBRA:	**0,00**

VALOR:	**0,00**

88310 - PINTOR COM ENCARGOS COMPLEMENTARES (H)

ENCARGOS COMPLEMENTARES		FONTE	UNID	COEFICIENTE	PREÇO UNITÁRIO	TOTAL
00037370	ALIMENTACAO - HORISTA (COLETADO CAIXA)	SINAPI	H	0,00000000	0,00	0,00
00043490	EPI - FAMILIA PINTOR - HORISTA (ENCARGOS COMPLEMENTARES - COLETADO CAIXA)	SINAPI	H	0,00000000	0,00	0,00
00037372	EXAMES - HORISTA (COLETADO CAIXA)	SINAPI	H	0,00000000	0,00	0,00
00043466	FERRAMENTAS - FAMILIA PINTOR - HORISTA (ENCARGOS COMPLEMENTARES - COLETADO CAIXA)	SINAPI	H	0,00000000	0,00	0,00
00037373	SEGURO - HORISTA (COLETADO CAIXA)	SINAPI	H	0,00000000	0,00	0,00
00037371	TRANSPORTE - HORISTA (COLETADO CAIXA)	SINAPI	H	0,00000000	0,00	0,00
					TOTAL ENCARGOS COMPLEMENTARES:	**0,00**

MAO DE OBRA		FONTE	UNID	COEFICIENTE	PREÇO UNITÁRIO	TOTAL
00004783	PINTOR (HORISTA)	SINAPI	H	1,00000000	14,03	14,03
					TOTAL MAO DE OBRA:	**14,03**

SERVICO		FONTE	UNID	COEFICIENTE	PREÇO UNITÁRIO	TOTAL
95372	CURSO DE CAPACITAÇÃO PARA PINTOR (ENCARGOS COMPLEMENTARES) - HORISTA	SINAPI	H	0,00000000	0,00	0,00

TOTAL SERVICO:	**0,00**
VALOR:	**14,03**

95329 - CURSO DE CAPACITAÇÃO PARA CARPINTEIRO DE ESQUADRIA (ENCARGOS COMPLEMENTARES) - HORISTA (H)

MAO DE OBRA		FONTE	UNID	COEFICIENTE	PREÇO UNITÁRIO	TOTAL
00001214	CARPINTEIRO DE ESQUADRIAS (HORISTA)	SINAPI	H	0,00000000	17,13	0,00
					TOTAL MAO DE OBRA:	**0,00**

VALOR:	**0,00**

88261 - CARPINTEIRO DE ESQUADRIA COM ENCARGOS COMPLEMENTARES (H)

ENCARGOS COMPLEMENTARES		FONTE	UNID	COEFICIENTE	PREÇO UNITÁRIO	TOTAL
00037370	ALIMENTACAO - HORISTA (COLETADO CAIXA)	SINAPI	H	0,00000000	0,00	0,00
00043483	EPI - FAMILIA CARPINTEIRO DE FORMAS - HORISTA (ENCARGOS COMPLEMENTARES - COLETADO CAIXA)	SINAPI	H	0,00000000	0,00	0,00
00037372	EXAMES - HORISTA (COLETADO CAIXA)	SINAPI	H	0,00000000	0,00	0,00
00043459	FERRAMENTAS - FAMILIA CARPINTEIRO DE FORMAS - HORISTA (ENCARGOS COMPLEMENTARES - COLETADO CAIXA)	SINAPI	H	0,00000000	0,00	0,00
00037373	SEGURO - HORISTA (COLETADO CAIXA)	SINAPI	H	0,00000000	0,00	0,00
00037371	TRANSPORTE - HORISTA (COLETADO CAIXA)	SINAPI	H	0,00000000	0,00	0,00
					TOTAL ENCARGOS COMPLEMENTARES:	**0,00**

MAO DE OBRA		FONTE	UNID	COEFICIENTE	PREÇO UNITÁRIO	TOTAL
00001214	CARPINTEIRO DE ESQUADRIAS (HORISTA)	SINAPI	H	1,00000000	17,13	17,13
					TOTAL MAO DE OBRA:	**17,13**

SERVICO		FONTE	UNID	COEFICIENTE	PREÇO UNITÁRIO	TOTAL
95329	CURSO DE CAPACITAÇÃO PARA CARPINTEIRO DE ESQUADRIA (ENCARGOS COMPLEMENTARES) - HORISTA	SINAPI	H	0,00000000	0,00	0,00
					TOTAL SERVICO:	**0,00**

VALOR:	**17,13**

100659 - ALIZAR DE 5X1,5CM PARA PORTA FIXADO COM PREGOS, PADRÃO MÉDIO - FORNECIMENTO E INSTALAÇÃO. AF_12/2019 (M)

MATERIAL		FONTE	UNID	COEFICIENTE	PREÇO UNITÁRIO	TOTAL
00020017	GUARNICAO / ALIZAR / VISTA LISA EM MADEIRA MACICA, PARA PORTA , E = *1* CM, L = *5* CM, CEDRINHO / ANGELIM COMERCIAL / TAURI/ CURUPIXA / PEROBA / CUMARU OU EQUIVALENTE DA REGIAO	SINAPI	M	1,16300000	2,54	2,95
00039026	PREGO DE ACO POLIDO SEM CABECA 15 X 15 (1 1/4 X 13)	SINAPI	KG	0,00600000	23,16	0,14
					TOTAL MATERIAL:	**3,09**

SERVICO		FONTE	UNID	COEFICIENTE	PREÇO UNITÁRIO	TOTAL
88261	CARPINTEIRO DE ESQUADRIA COM ENCARGOS COMPLEMENTARES	SINAPI	H	0,06800000	17,13	1,16
88316	SERVENTE COM ENCARGOS COMPLEMENTARES	SINAPI	H	0,03400000	10,38	0,35
					TOTAL SERVICO:	**1,51**

VALOR:	**4,60**

RELATÓRIO ANALÍTICO - COMPOSIÇÕES AUXILIARES

OBRA:	Reforma da Promotoria da Comarca de Boca do Acre/AM
DESCRIÇÃO:	Reforma da Promotoria da Comarca de Boca do Acre/AM
ENDEREÇO:	Rua Julio Toa, Platô do Piquiá, s n.º, município de Boca do Acre/AM
CLIENTE:	Procuradoria Geral de Justiça do Estado do Amazonas
UNIDADES:	82.35M²
VALOR POR UNIDADE:	R$ 2.573,40

DATA : 21/07/2021 **L.S. Hora:** *86,60%*
BDI : 28,35% **L.S. Mês:** *49,17%*

FONTE	VERSÃO	REF.
ORSE	2022/04	06/2022
SBC	2022/05 - Manaus	05/2022
SEINFRA	027.1 COM DESONERAÇÃO	05/2021
SICRO	2016/11 COM DESONERAÇÃO	03/2017
SICRO	2022/01 COM DESONERAÇÃO	04/2022
SINAPI	2022/05 COM DESONERAÇÃO	06/2022
	COMPOSIÇÕES PRÓPRIAS	

90801 - BATENTE PARA PORTA DE MADEIRA, PADRÃO MÉDIO - FORNECIMENTO E MONTAGEM. AF_12/2019 (UN)

MATERIAL		FONTE	UNID	COEFICIENTE	PREÇO UNITÁRIO	TOTAL
00000183	BATENTE / PORTAL / ADUELA / MARCO EM MADEIRA MACICA COM REBAIXO, E = *3* CM, L = *14* CM, PARA PORTAS DE GIRO DE *60 CM A 120* CM X *210* CM, CEDRINHO / ANGELIM COMERCIAL / TAURI / CURUPIXA / PEROBA / CUMARU OU EQUIVALENTE DA REGIAO (NAO INCLUI ALIZARES)	SINAPI	JG	1,00000000	70,00	70,00
00005066	PREGO DE ACO POLIDO COM CABECA 12 X 12	SINAPI	KG	0,01100000	27,14	0,30
00005075	PREGO DE ACO POLIDO COM CABECA 18 X 30 (2 3/4 X 10)	SINAPI	KG	0,02400000	20,60	0,49
					TOTAL MATERIAL:	**70,79**

SERVICO		FONTE	UNID	COEFICIENTE	PREÇO UNITÁRIO	TOTAL
88261	CARPINTEIRO DE ESQUADRIA COM ENCARGOS COMPLEMENTARES	SINAPI	H	2,74100000	17,13	46,95
88316	SERVENTE COM ENCARGOS COMPLEMENTARES	SINAPI	H	1,35700000	10,38	14,09
					TOTAL SERVICO:	**61,04**

VALOR:	**131,83**

90806 - BATENTE PARA PORTA DE MADEIRA, FIXAÇÃO COM ARGAMASSA, PADRÃO MÉDIO - FORNECIMENTO E INSTALAÇÃO. AF_12/2019 (UN)

MATERIAL		FONTE	UNID	COEFICIENTE	PREÇO UNITÁRIO	TOTAL
00039027	PREGO DE ACO POLIDO COM CABECA 19 X 36 (3 1/4 X 9)	SINAPI	KG	0,20000000	20,58	4,12
00007319	TINTA ASFALTICA IMPERMEABILIZANTE DISPERSA EM AGUA, PARA MATERIAIS CIMENTICIOS	SINAPI	L	0,16710000	16,23	2,71
					TOTAL MATERIAL:	**6,83**

SERVICO		FONTE	UNID	COEFICIENTE	PREÇO UNITÁRIO	TOTAL
88629	ARGAMASSA TRAÇO 1:3 (EM VOLUME DE CIMENTO E AREIA MÉDIA ÚMIDA), PREPARO MANUAL. AF_08/2019	SINAPI	M3	0,02230000	659,16	14,70
90801	BATENTE PARA PORTA DE MADEIRA, PADRÃO MÉDIO - FORNECIMENTO E MONTAGEM. AF_12/2019	SINAPI	UN	1,00000000	131,83	131,83
88261	CARPINTEIRO DE ESQUADRIA COM ENCARGOS COMPLEMENTARES	SINAPI	H	0,55200000	17,13	9,46
88309	PEDREIRO COM ENCARGOS COMPLEMENTARES	SINAPI	H	1,36200000	14,03	19,11
88316	SERVENTE COM ENCARGOS COMPLEMENTARES	SINAPI	H	0,95700000	10,38	9,93
					TOTAL SERVICO:	**185,03**

VALOR:	**191,86**

90830 - FECHADURA DE EMBUTIR COM CILINDRO, EXTERNA, COMPLETA, ACABAMENTO PADRÃO MÉDIO, INCLUSO EXECUÇÃO DE FURO - FORNECIMENTO E INSTALAÇÃO. AF_12/2019 (UN)

MATERIAL		FONTE	UNID	COEFICIENTE	PREÇO UNITÁRIO	TOTAL
00003081	FECHADURA ESPELHO PARA PORTA EXTERNA, EM ACO INOX (MAQUINA, TESTA E CONTRA-TESTA) E EM ZAMAC (MACANETA, LINGUETA E TRINCOS) COM ACABAMENTO CROMADO, MAQUINA DE 55 MM, INCLUINDO CHAVE TIPO CILINDRO	SINAPI	CJ	1,00000000	107,75	107,75
					TOTAL MATERIAL:	**107,75**

SERVICO		FONTE	UNID	COEFICIENTE	PREÇO UNITÁRIO	TOTAL
88261	CARPINTEIRO DE ESQUADRIA COM ENCARGOS COMPLEMENTARES	SINAPI	H	1,00200000	17,13	17,16
88316	SERVENTE COM ENCARGOS COMPLEMENTARES	SINAPI	H	0,50100000	10,38	5,20
					TOTAL SERVICO:	**22,36**

VALOR:	**130,11**

90823 - PORTA DE MADEIRA PARA PINTURA, SEMI-OCA (LEVE OU MÉDIA), 90X210CM, ESPESSURA DE 3,5CM, INCLUSO DOBRADIÇAS - FORNECIMENTO E INSTALAÇÃO. AF_12/2019 (UN)

MATERIAL		FONTE	UNID	COEFICIENTE	PREÇO UNITÁRIO	TOTAL
00002432	DOBRADICA EM ACO/FERRO, 3 1/2" X 3", E= 1,9 A 2 MM, COM ANEL, CROMADO OU ZINCADO, TAMPA BOLA, COM PARAFUSOS	SINAPI	UN	3,00000000	25,87	77,61
00011055	PARAFUSO ROSCA SOBERBA ZINCADO CABECA CHATA FENDA SIMPLES 3,5 X 25 MM (1 ")	SINAPI	UN	19,80000000	0,07	1,39
00010556	PORTA DE MADEIRA, FOLHA MEDIA (NBR 15930) DE 900 X 2100 MM, DE 35 MM A 40 MM DE ESPESSURA, NUCLEO SEMI-SOLIDO (SARRAFEADO), CAPA LISA EM HDF, ACABAMENTO EM PRIMER PARA PINTURA	SINAPI	UN	1,00000000	323,93	323,93
					TOTAL MATERIAL:	**402,93**

SERVICO		FONTE	UNID	COEFICIENTE	PREÇO UNITÁRIO	TOTAL
88261	CARPINTEIRO DE ESQUADRIA COM ENCARGOS COMPLEMENTARES	SINAPI	H	1,67800000	17,13	28,74
88316	SERVENTE COM ENCARGOS COMPLEMENTARES	SINAPI	H	0,83900000	10,38	8,71
					TOTAL SERVICO:	**37,45**

VALOR:	**440,38**

95387 - CURSO DE CAPACITAÇÃO PARA VIDRACEIRO (ENCARGOS COMPLEMENTARES) - HORISTA (H)

MAO DE OBRA		FONTE	UNID	COEFICIENTE	PREÇO UNITÁRIO	TOTAL
00010489	VIDRACEIRO (HORISTA)	SINAPI	H	0,00000000	17,13	0,00
					TOTAL MAO DE OBRA:	**0,00**

VALOR:	**0,00**

88325 - VIDRACEIRO COM ENCARGOS COMPLEMENTARES (H)

ENCARGOS COMPLEMENTARES		FONTE	UNID	COEFICIENTE	PREÇO UNITÁRIO	TOTAL
00037370	ALIMENTACAO - HORISTA (COLETADO CAIXA)	SINAPI	H	0,00000000	0,00	0,00
00043489	EPI - FAMILIA PEDREIRO - HORISTA (ENCARGOS COMPLEMENTARES - COLETADO CAIXA)	SINAPI	H	0,00000000	0,00	0,00
00037372	EXAMES - HORISTA (COLETADO CAIXA)	SINAPI	H	0,00000000	0,00	0,00
00043465	FERRAMENTAS - FAMILIA PEDREIRO - HORISTA (ENCARGOS COMPLEMENTARES - COLETADO CAIXA)	SINAPI	H	0,00000000	0,00	0,00
00037373	SEGURO - HORISTA (COLETADO CAIXA)	SINAPI	H	0,00000000	0,00	0,00
00037371	TRANSPORTE - HORISTA (COLETADO CAIXA)	SINAPI	H	0,00000000	0,00	0,00
					TOTAL ENCARGOS COMPLEMENTARES:	**0,00**

MAO DE OBRA		FONTE	UNID	COEFICIENTE	PREÇO UNITÁRIO	TOTAL
00010489	VIDRACEIRO (HORISTA)	SINAPI	H	1,00000000	17,13	17,13
					TOTAL MAO DE OBRA:	**17,13**

SERVICO		FONTE	UNID	COEFICIENTE	PREÇO UNITÁRIO	TOTAL
95387	CURSO DE CAPACITAÇÃO PARA VIDRACEIRO (ENCARGOS COMPLEMENTARES) - HORISTA	SINAPI	H	0,00000000	0,00	0,00
					TOTAL SERVICO:	**0,00**

VALOR:	**17,13**

RELATÓRIO ANALÍTICO - COMPOSIÇÕES AUXILIARES

OBRA:	Reforma da Promotoria da Comarca de Boca do Acre/AM
DESCRIÇÃO:	Reforma da Promotoria da Comarca de Boca do Acre/AM
ENDEREÇO:	Rua Julio Toa, Platô do Piquiá, s n.º, município de Boca do Acre/AM
CLIENTE:	Procuradoria Geral de Justiça do Estado do Amazonas
UNIDADES:	82.35M²
VALOR POR UNIDADE:	R$ 2.573,40

DATA : 21/07/2021 **L.S. Hora:** *86,60%*
BDI : 28,35% **L.S. Mês:** *49,17%*

FONTE	VERSÃO	REF.
ORSE	2022/04	06/2022
SBC	2022/05 - Manaus	05/2022
SEINFRA	027.1 COM DESONERAÇÃO	05/2021
SICRO	2016/11 COM DESONERAÇÃO	03/2017
SICRO	2022/01 COM DESONERAÇÃO	04/2022
SINAPI	2022/05 COM DESONERAÇÃO	06/2022
	COMPOSIÇÕES PRÓPRIAS	

88627 - ARGAMASSA TRAÇO 1:0,5:4,5 (EM VOLUME DE CIMENTO, CAL E AREIA MÉDIA ÚMIDA) PARA ASSENTAMENTO DE ALVENARIA, PREPARO MANUAL. AF_08/2019 (M3)

MATERIAL		FONTE	UNID	COEFICIENTE	PREÇO UNITÁRIO	TOTAL
00000370	AREIA MEDIA - POSTO JAZIDA/FORNECEDOR (RETIRADO NA JAZIDA, SEM TRANSPORTE)	SINAPI	M3	1,13000000	72,50	81,93
00001106	CAL HIDRATADA CH-I PARA ARGAMASSAS	SINAPI	KG	75,47000000	1,82	137,36
00001379	CIMENTO PORTLAND COMPOSTO CP II-32	SINAPI	KG	339,62000000	1,02	346,41
					TOTAL MATERIAL:	**565,70**

SERVICO		FONTE	UNID	COEFICIENTE	PREÇO UNITÁRIO	TOTAL
88316	SERVENTE COM ENCARGOS COMPLEMENTARES	SINAPI	H	8,78000000	10,38	91,14
					TOTAL SERVICO:	**91,14**

VALOR:	**656,84**

S10553 - Encargos Complementares - Pintor (h)

MATERIAL		FONTE	UNID	COEFICIENTE	PREÇO UNITÁRIO	TOTAL
I00158	Almoço (Participação do empregador)	ORSE	un	0,00000000	0,00	0,00
I12893S	Bota de seguranca com biqueira de aco e colarinho acolchoado	ORSE	par	0,00000000	0,00	0,00
I12894S	Capa para chuva em pvc com forro de poliester, com capuz (amarela ou azul)	ORSE	un	0,00000000	0,00	0,00
I12895S	Capacete de seguranca aba frontal com suspensao de polietileno, sem jugular (classe b)	ORSE	un	0,00000000	16,00	0,00
I10492	Cesta Básica	ORSE	un	0,00000000	150,00	0,00
I04174	Desempenadeira de aço lisa, cabo madeira, ref:143, Atlas ou similar	ORSE	un	0,00000000	0,00	0,00
I11252	Escada de aluminio de abrir com 7 degraus	ORSE	un	0,00000000	0,00	0,00
I04725	Espátula	ORSE	un	0,00000000	0,00	0,00
I00941	Fardamento com mangas curta	ORSE	un	0,00000000	0,00	0,00
I12892S	Luva raspa de couro, cano curto (punho *7* cm)	ORSE	par	0,00000000	0,00	0,00
I11251	Pincel de seda 2"	ORSE	un	0,00000000	29,59	0,00
I10596	Protetor auricular	ORSE	un	0,00000000	0,00	0,00
I10599	Protetor solar fps 30 com 120ml	ORSE	un	0,00000000	0,00	0,00
I11250	Rolo lã de carneiro 20cm	ORSE	un	0,00000000	0,00	0,00
I10583	Trincha 3"	ORSE	un	0,00000000	0,00	0,00
I02378	Vale transporte	ORSE	un	0,00000000	0,00	0,00
I01651	Óculos branco proteção	ORSE	pr	0,00000000	0,00	0,00
					TOTAL MATERIAL:	**0,00**

SERVICO		FONTE	UNID	COEFICIENTE	PREÇO UNITÁRIO	TOTAL
I10517	Exames admissionais/demissionais (checkup)	ORSE	cj	0,00000000	300,00	0,00
I10761	Refeição - café da manhã (café com leite e dois pães com manteiga)	ORSE	un	0,00000000	5,00	0,00
I10362	Seguro de vida e acidente em grupo	ORSE	un	0,00000000	12,54	0,00
					TOTAL SERVICO:	**0,00**

VALOR:	**0,00**

RELATÓRIO ANALÍTICO - COMPOSIÇÕES AUXILIARES

OBRA:	Reforma da Promotoria da Comarca de Boca do Acre/AM
DESCRIÇÃO:	Reforma da Promotoria da Comarca de Boca do Acre/AM
ENDEREÇO:	Rua Julio Toa, Platô do Piquiá, s n.º, município de Boca do Acre/AM
CLIENTE:	Procuradoria Geral de Justiça do Estado do Amazonas
UNIDADES:	82.35M²
VALOR POR UNIDADE:	R$ 2.573,40

DATA : 21/07/2021 **L.S. Hora:** *86,60%*
BDI : 28,35% **L.S. Mês:** *49,17%*

FONTE	VERSÃO	REF.
ORSE	2022/04	06/2022
SBC	2022/05 - Manaus	05/2022
SEINFRA	027.1 COM DESONERAÇÃO	05/2021
SICRO	2016/11 COM DESONERAÇÃO	03/2017
SICRO	2022/01 COM DESONERAÇÃO	04/2022
SINAPI	2022/05 COM DESONERAÇÃO	06/2022
	COMPOSIÇÕES PRÓPRIAS	

S02306 - Pintura de acabamento com aplicação de 02 demãos de esmalte sintético sobre superfícies metálicas - R1 (m2)

MAO DE OBRA		FONTE	UNID	COEFICIENTE	PREÇO UNITÁRIO	TOTAL
00004783	PINTOR (HORISTA)	SINAPI	H	0,40000000	14,03	5,61
00006111	SERVENTE DE OBRAS	SINAPI	H	0,20000000	10,38	2,08
					TOTAL MAO DE OBRA:	**7,69**

MATERIAL		FONTE	UNID	COEFICIENTE	PREÇO UNITÁRIO	TOTAL
I03768S	Lixa em folha para ferro, numero 150	ORSE	un	0,30000000	2,40	0,72
I02226	Tinta esmalte sintético (coralit ou similar)	ORSE	l	0,18000000	35,56	6,40
					TOTAL MATERIAL:	**7,12**

SERVICO		FONTE	UNID	COEFICIENTE	PREÇO UNITÁRIO	TOTAL
S10553	Encargos Complementares - Pintor	ORSE	h	0,40000000	0,00	0,00
S10549	Encargos Complementares - Servente	ORSE	h	0,20000000	0,00	0,00
					TOTAL SERVICO:	**0,00**

VALOR:	**14,81**

S02304 - Pintura de proteção sobre superfícies metálicas com aplicação de 01 demão de tinta anti-corrosiva zarcão - R2 (m2)

MAO DE OBRA		FONTE	UNID	COEFICIENTE	PREÇO UNITÁRIO	TOTAL
00004783	PINTOR (HORISTA)	SINAPI	H	0,20000000	14,03	2,81
00006111	SERVENTE DE OBRAS	SINAPI	H	0,10000000	10,38	1,04
					TOTAL MAO DE OBRA:	**3,85**

MATERIAL		FONTE	UNID	COEFICIENTE	PREÇO UNITÁRIO	TOTAL
I03767S	Lixa em folha para parede ou madeira, numero 120, cor vermelha	ORSE	un	0,25000000	0,80	0,20
I02446	Zarcão anticorrosivo	ORSE	l	0,09000000	14,94	1,34
					TOTAL MATERIAL:	**1,54**

SERVICO		FONTE	UNID	COEFICIENTE	PREÇO UNITÁRIO	TOTAL
S10553	Encargos Complementares - Pintor	ORSE	h	0,20000000	0,00	0,00
S10549	Encargos Complementares - Servente	ORSE	h	0,10000000	0,00	0,00
					TOTAL SERVICO:	**0,00**

VALOR:	**5,39**

S10552 - Encargos Complementares - Eletricista (h)

MATERIAL		FONTE	UNID	COEFICIENTE	PREÇO UNITÁRIO	TOTAL
I11240	Alicate com isolamento	ORSE	un	0,00000000	0,00	0,00
I11241	Alicate volt-amperimetro	ORSE	un	0,00000000	0,00	0,00
I00158	Almoço (Participação do empregador)	ORSE	un	0,00000000	0,00	0,00
I12893S	Bota de seguranca com biqueira de aco e colarinho acolchoado	ORSE	par	0,00000000	0,00	0,00
I12894S	Capa para chuva em pvc com forro de poliester, com capuz (amarela ou azul)	ORSE	un	0,00000000	0,00	0,00
I12895S	Capacete de seguranca aba frontal com suspensao de polietileno, sem jugular (classe b)	ORSE	un	0,00000000	16,00	0,00

I10492	Cesta Básica	ORSE	un	0,00000000	150,00	0,00
I10579	Chave de fenda chata 30 cm	ORSE	un	0,00000000	0,00	0,00
I11242	Chave inglesa 12"	ORSE	un	0,00000000	0,00	0,00
I00941	Fardamento com mangas curta	ORSE	un	0,00000000	0,00	0,00
I12892S	Luva raspa de couro, cano curto (punho *7* cm)	ORSE	par	0,00000000	0,00	0,00
I10596	Protetor auricular	ORSE	un	0,00000000	0,00	0,00
I10599	Protetor solar fps 30 com 120ml	ORSE	un	0,00000000	0,00	0,00
I02378	Vale transporte	ORSE	un	0,00000000	0,00	0,00
I01651	Óculos branco proteção	ORSE	pr	0,00000000	0,00	0,00
					TOTAL MATERIAL:	**0,00**

SERVICO		FONTE	UNID	COEFICIENTE	PREÇO UNITÁRIO	TOTAL
I10517	Exames admissionais/demissionais (checkup)	ORSE	cj	0,00000000	300,00	0,00
I10761	Refeição - café da manhã (café com leite e dois pães com manteiga)	ORSE	un	0,00000000	5,00	0,00
I10362	Seguro de vida e acidente em grupo	ORSE	un	0,00000000	12,54	0,00
					TOTAL SERVICO:	**0,00**

VALOR:	**0,00**

95332 - CURSO DE CAPACITAÇÃO PARA ELETRICISTA (ENCARGOS COMPLEMENTARES) - HORISTA (H)

MAO DE OBRA		FONTE	UNID	COEFICIENTE	PREÇO UNITÁRIO	TOTAL
00002436	ELETRICISTA (HORISTA)	SINAPI	H	0,00000000	23,81	0,00
					TOTAL MAO DE OBRA:	**0,00**

VALOR:	**0,00**

88264 - ELETRICISTA COM ENCARGOS COMPLEMENTARES (H)

ENCARGOS COMPLEMENTARES		FONTE	UNID	COEFICIENTE	PREÇO UNITÁRIO	TOTAL
00037370	ALIMENTACAO - HORISTA (COLETADO CAIXA)	SINAPI	H	0,00000000	0,00	0,00
00043484	EPI - FAMILIA ELETRICISTA - HORISTA (ENCARGOS COMPLEMENTARES - COLETADO CAIXA)	SINAPI	H	0,00000000	0,00	0,00
00037372	EXAMES - HORISTA (COLETADO CAIXA)	SINAPI	H	0,00000000	0,00	0,00
00043460	FERRAMENTAS - FAMILIA ELETRICISTA - HORISTA (ENCARGOS COMPLEMENTARES - COLETADO CAIXA)	SINAPI	H	0,00000000	0,00	0,00
00037373	SEGURO - HORISTA (COLETADO CAIXA)	SINAPI	H	0,00000000	0,00	0,00
00037371	TRANSPORTE - HORISTA (COLETADO CAIXA)	SINAPI	H	0,00000000	0,00	0,00
					TOTAL ENCARGOS COMPLEMENTARES:	**0,00**

MAO DE OBRA		FONTE	UNID	COEFICIENTE	PREÇO UNITÁRIO	TOTAL
00002436	ELETRICISTA (HORISTA)	SINAPI	H	1,00000000	23,81	23,81
					TOTAL MAO DE OBRA:	**23,81**

SERVICO		FONTE	UNID	COEFICIENTE	PREÇO UNITÁRIO	TOTAL
95332	CURSO DE CAPACITAÇÃO PARA ELETRICISTA (ENCARGOS COMPLEMENTARES) - HORISTA	SINAPI	H	0,00000000	0,00	0,00
					TOTAL SERVICO:	**0,00**

VALOR:	**23,81**

RELATÓRIO ANALÍTICO - COMPOSIÇÕES AUXILIARES

OBRA:	Reforma da Promotoria da Comarca de Boca do Acre/AM
DESCRIÇÃO:	Reforma da Promotoria da Comarca de Boca do Acre/AM
ENDEREÇO:	Rua Julio Toa, Platô do Piquiá, s n.º, município de Boca do Acre/AM
CLIENTE:	Procuradoria Geral de Justiça do Estado do Amazonas
UNIDADES:	82.35M²
VALOR POR UNIDADE:	R$ 2.573,40

DATA : 21/07/2021 **L.S. Hora:** *86,60%*
BDI : 28,35% **L.S. Mês:** *49,17%*

FONTE	VERSÃO	REF.
ORSE	2022/04	06/2022
SBC	2022/05 - Manaus	05/2022
SEINFRA	027.1 COM DESONERAÇÃO	05/2021
SICRO	2016/11 COM DESONERAÇÃO	03/2017
SICRO	2022/01 COM DESONERAÇÃO	04/2022
SINAPI	2022/05 COM DESONERAÇÃO	06/2022
	COMPOSIÇÕES PRÓPRIAS	

91946 - SUPORTE PARAFUSADO COM PLACA DE ENCAIXE 4" X 2" MÉDIO (1,30 M DO PISO) PARA PONTO ELÉTRICO - FORNECIMENTO E INSTALAÇÃO. AF_12/2015 (UN)

MATERIAL		FONTE	UNID	COEFICIENTE	PREÇO UNITÁRIO	TOTAL
00038094	ESPELHO / PLACA DE 3 POSTOS 4" X 2", PARA INSTALACAO DE TOMADAS E INTERRUPTORES	SINAPI	UN	1,00000000	3,25	3,25
00038099	SUPORTE DE FIXACAO PARA ESPELHO / PLACA 4" X 2", PARA 3 MODULOS, PARA INSTALACAO DE TOMADAS E INTERRUPTORES (SOMENTE SUPORTE)	SINAPI	UN	1,00000000	1,68	1,68
					TOTAL MATERIAL:	**4,93**

SERVICO		FONTE	UNID	COEFICIENTE	PREÇO UNITÁRIO	TOTAL
88264	ELETRICISTA COM ENCARGOS COMPLEMENTARES	SINAPI	H	0,12400000	23,81	2,95
					TOTAL SERVICO:	**2,95**

VALOR:	**7,88**

95316 - CURSO DE CAPACITAÇÃO PARA AUXILIAR DE ELETRICISTA (ENCARGOS COMPLEMENTARES) - HORISTA (H)

MAO DE OBRA		FONTE	UNID	COEFICIENTE	PREÇO UNITÁRIO	TOTAL
00006111	SERVENTE DE OBRAS	SINAPI	H	0,00000000	10,38	0,00
					TOTAL MAO DE OBRA:	**0,00**

VALOR:	**0,00**

88247 - AUXILIAR DE ELETRICISTA COM ENCARGOS COMPLEMENTARES (H)

ENCARGOS COMPLEMENTARES		FONTE	UNID	COEFICIENTE	PREÇO UNITÁRIO	TOTAL
00037370	ALIMENTACAO - HORISTA (COLETADO CAIXA)	SINAPI	H	0,00000000	0,00	0,00
00043484	EPI - FAMILIA ELETRICISTA - HORISTA (ENCARGOS COMPLEMENTARES - COLETADO CAIXA)	SINAPI	H	0,00000000	0,00	0,00
00037372	EXAMES - HORISTA (COLETADO CAIXA)	SINAPI	H	0,00000000	0,00	0,00
00043460	FERRAMENTAS - FAMILIA ELETRICISTA - HORISTA (ENCARGOS COMPLEMENTARES - COLETADO CAIXA)	SINAPI	H	0,00000000	0,00	0,00
00037373	SEGURO - HORISTA (COLETADO CAIXA)	SINAPI	H	0,00000000	0,00	0,00
00037371	TRANSPORTE - HORISTA (COLETADO CAIXA)	SINAPI	H	0,00000000	0,00	0,00
					TOTAL ENCARGOS COMPLEMENTARES:	**0,00**

MAO DE OBRA		FONTE	UNID	COEFICIENTE	PREÇO UNITÁRIO	TOTAL
00006111	SERVENTE DE OBRAS	SINAPI	H	1,00000000	10,38	10,38
					TOTAL MAO DE OBRA:	**10,38**

SERVICO		FONTE	UNID	COEFICIENTE	PREÇO UNITÁRIO	TOTAL
95316	CURSO DE CAPACITAÇÃO PARA AUXILIAR DE ELETRICISTA (ENCARGOS COMPLEMENTARES) - HORISTA	SINAPI	H	0,00000000	0,00	0,00
					TOTAL SERVICO:	**0,00**

VALOR:	**10,38**

92007 - TOMADA BAIXA DE EMBUTIR (2 MÓDULOS), 2P+T 20 A, SEM SUPORTE E SEM PLACA - FORNECIMENTO E INSTALAÇÃO. AF_12/2015 (UN)

MATERIAL		FONTE	UNID	COEFICIENTE	PREÇO UNITÁRIO	TOTAL
00038102	TOMADA 2P+T 20A, 250V (APENAS MODULO)	SINAPI	UN	2,00000000	11,16	22,32

RELATÓRIO ANALÍTICO - COMPOSIÇÕES AUXILIARES

OBRA:	Reforma da Promotoria da Comarca de Boca do Acre/AM
DESCRIÇÃO:	Reforma da Promotoria da Comarca de Boca do Acre/AM
ENDEREÇO:	Rua Julio Toa, Platô do Piquiá, s n.º, município de Boca do Acre/AM
CLIENTE:	Procuradoria Geral de Justiça do Estado do Amazonas
UNIDADES:	82.35M²
VALOR POR UNIDADE:	R$ 2.573,40

DATA : 21/07/2021 — **L.S. Hora:** *86,60%*
BDI : 28,35% — **L.S. Mês:** *49,17%*

FONTE	VERSÃO	REF.
ORSE	2022/04	06/2022
SBC	2022/05 - Manaus	05/2022
SEINFRA	027.1 COM DESONERAÇÃO	05/2021
SICRO	2016/11 COM DESONERAÇÃO	03/2017
SICRO	2022/01 COM DESONERAÇÃO	04/2022
SINAPI	2022/05 COM DESONERAÇÃO	06/2022
	COMPOSIÇÕES PRÓPRIAS	

TOTAL MATERIAL:	**22,32**

SERVICO		FONTE	UNID	COEFICIENTE	PREÇO UNITÁRIO	TOTAL
88247	AUXILIAR DE ELETRICISTA COM ENCARGOS COMPLEMENTARES	SINAPI	H	0,40900000	10,38	4,25
88264	ELETRICISTA COM ENCARGOS COMPLEMENTARES	SINAPI	H	0,40900000	23,81	9,74
					TOTAL SERVICO:	**13,99**

VALOR:	**36,31**

S95316S - Curso de capacitação para auxiliar de eletricista (encargos complementares) - horista (h)

MAO DE OBRA		FONTE	UNID	COEFICIENTE	PREÇO UNITÁRIO	TOTAL
00006111	SERVENTE DE OBRAS	SINAPI	H	0,00000000	10,38	0,00
					TOTAL MAO DE OBRA:	**0,00**

VALOR:	**0,00**

S88247S - Auxiliar de eletricista com encargos complementares (h)

MAO DE OBRA		FONTE	UNID	COEFICIENTE	PREÇO UNITÁRIO	TOTAL
00006111	SERVENTE DE OBRAS	SINAPI	H	1,00000000	10,38	10,38
					TOTAL MAO DE OBRA:	**10,38**

MATERIAL		FONTE	UNID	COEFICIENTE	PREÇO UNITÁRIO	TOTAL
I37370S	Alimentacao - horista (coletado caixa)	ORSE	h	0,00000000	0,00	0,00
I43484S	Epi - familia eletricista - horista (encargos complementares - coletado caixa)	ORSE	h	0,00000000	0,00	0,00
I37372S	Exames - horista (coletado caixa)	ORSE	h	0,00000000	0,00	0,00
I43460S	Ferramentas - familia eletricista - horista (encargos complementares - coletado caixa)	ORSE	h	0,00000000	0,00	0,00
I37373S	Seguro - horista (coletado caixa)	ORSE	h	0,00000000	0,00	0,00
I37371S	Transporte - horista (coletado caixa)	ORSE	h	0,00000000	0,00	0,00
					TOTAL MATERIAL:	**0,00**

SERVICO		FONTE	UNID	COEFICIENTE	PREÇO UNITÁRIO	TOTAL
S95316S	Curso de capacitação para auxiliar de eletricista (encargos complementares) - horista	ORSE	h	0,00000000	0,00	0,00
					TOTAL SERVICO:	**0,00**

VALOR:	**10,38**

S95332S - Curso de capacitação para eletricista (encargos complementares) - horista (h)

MAO DE OBRA		FONTE	UNID	COEFICIENTE	PREÇO UNITÁRIO	TOTAL
00002436	ELETRICISTA (HORISTA)	SINAPI	H	0,00000000	23,81	0,00
					TOTAL MAO DE OBRA:	**0,00**

VALOR:	**0,00**

S88264S - Eletricista com encargos complementares (h)

MAO DE OBRA		FONTE	UNID	COEFICIENTE	PREÇO UNITÁRIO	TOTAL
00002436	ELETRICISTA (HORISTA)	SINAPI	H	1,00000000	23,81	23,81

RELATÓRIO ANALÍTICO - COMPOSIÇÕES AUXILIARES

OBRA:	Reforma da Promotoria da Comarca de Boca do Acre/AM
DESCRIÇÃO:	Reforma da Promotoria da Comarca de Boca do Acre/AM
ENDEREÇO:	Rua Julio Toa, Platô do Piquiá, s n.º, município de Boca do Acre/AM
CLIENTE:	Procuradoria Geral de Justiça do Estado do Amazonas
UNIDADES:	82.35M²
VALOR POR UNIDADE:	R$ 2.573,40

DATA : 21/07/2021 **L.S. Hora:** *86,60%*
BDI : 28,35% **L.S. Mês:** *49,17%*

FONTE	VERSÃO	REF.
ORSE	2022/04	06/2022
SBC	2022/05 - Manaus	05/2022
SEINFRA	027.1 COM DESONERAÇÃO	05/2021
SICRO	2016/11 COM DESONERAÇÃO	03/2017
SICRO	2022/01 COM DESONERAÇÃO	04/2022
SINAPI	2022/05 COM DESONERAÇÃO	06/2022
	COMPOSIÇÕES PRÓPRIAS	

TOTAL MAO DE OBRA:	**23,81**

MATERIAL		FONTE	UNID	COEFICIENTE	PREÇO UNITÁRIO	TOTAL
I37370S	Alimentacao - horista (coletado caixa)	ORSE	h	0,00000000	0,00	0,00
I43484S	Epi - familia eletricista - horista (encargos complementares - coletado caixa)	ORSE	h	0,00000000	0,00	0,00
I37372S	Exames - horista (coletado caixa)	ORSE	h	0,00000000	0,00	0,00
I43460S	Ferramentas - familia eletricista - horista (encargos complementares - coletado caixa)	ORSE	h	0,00000000	0,00	0,00
I37373S	Seguro - horista (coletado caixa)	ORSE	h	0,00000000	0,00	0,00
I37371S	Transporte - horista (coletado caixa)	ORSE	h	0,00000000	0,00	0,00
					TOTAL MATERIAL:	**0,00**

SERVICO		FONTE	UNID	COEFICIENTE	PREÇO UNITÁRIO	TOTAL
S95332S	Curso de capacitação para eletricista (encargos complementares) - horista	ORSE	h	0,00000000	0,00	0,00
					TOTAL SERVICO:	**0,00**

VALOR:	**23,81**

S08624 - Emassamento de superfície, com aplicação de 02 demãos de massa acrílica, lixamento e retoques - Rev 01 (m2)

MAO DE OBRA		FONTE	UNID	COEFICIENTE	PREÇO UNITÁRIO	TOTAL
00004783	PINTOR (HORISTA)	SINAPI	H	0,35000000	14,03	4,91
00006111	SERVENTE DE OBRAS	SINAPI	H	0,25000000	10,38	2,60
					TOTAL MAO DE OBRA:	**7,50**

MATERIAL		FONTE	UNID	COEFICIENTE	PREÇO UNITÁRIO	TOTAL
I03767S	Lixa em folha para parede ou madeira, numero 120, cor vermelha	ORSE	un	0,50000000	0,80	0,40
I01602	Massa acrílica	ORSE	l	0,72000000	6,72	4,84
					TOTAL MATERIAL:	**5,24**

SERVICO		FONTE	UNID	COEFICIENTE	PREÇO UNITÁRIO	TOTAL
S10553	Encargos Complementares - Pintor	ORSE	h	0,35000000	0,00	0,00
S10549	Encargos Complementares - Servente	ORSE	h	0,25000000	0,00	0,00
					TOTAL SERVICO:	**0,00**

VALOR:	**12,74**

S02288 - Pintura de acabamento com aplicação de 02 demaõs de tinta acrílica convencional (m2)

MAO DE OBRA		FONTE	UNID	COEFICIENTE	PREÇO UNITÁRIO	TOTAL
00004783	PINTOR (HORISTA)	SINAPI	H	0,40000000	14,03	5,61
00006111	SERVENTE DE OBRAS	SINAPI	H	0,20000000	10,38	2,08
					TOTAL MAO DE OBRA:	**7,69**

MATERIAL		FONTE	UNID	COEFICIENTE	PREÇO UNITÁRIO	TOTAL
I07356S	Tinta latex acrilica premium, cor branco fosco	ORSE	l	0,18000000	23,24	4,18
					TOTAL MATERIAL:	**4,18**

SERVICO	FONTE	UNID	COEFICIENTE	PREÇO UNITÁRIO	TOTAL

RELATÓRIO ANALÍTICO - COMPOSIÇÕES AUXILIARES

OBRA:	Reforma da Promotoria da Comarca de Boca do Acre/AM
DESCRIÇÃO:	Reforma da Promotoria da Comarca de Boca do Acre/AM
ENDEREÇO:	Rua Julio Toa, Platô do Piquiá, s n.º, município de Boca do Acre/AM
CLIENTE:	Procuradoria Geral de Justiça do Estado do Amazonas
UNIDADES:	82.35M²
VALOR POR UNIDADE:	R$ 2.573,40

DATA : 21/07/2021 **L.S. Hora:** *86,60%*
BDI : 28,35% **L.S. Mês:** *49,17%*

FONTE	VERSÃO	REF.
ORSE	2022/04	06/2022
SBC	2022/05 - Manaus	05/2022
SEINFRA	027.1 COM DESONERAÇÃO	05/2021
SICRO	2016/11 COM DESONERAÇÃO	03/2017
SICRO	2022/01 COM DESONERAÇÃO	04/2022
SINAPI	2022/05 COM DESONERAÇÃO	06/2022
	COMPOSIÇÕES PRÓPRIAS	

S10553	Encargos Complementares - Pintor	ORSE	h	0,40000000	0,00	0,00
S10549	Encargos Complementares - Servente	ORSE	h	0,20000000	0,00	0,00
					TOTAL SERVICO:	**0,00**
					VALOR:	**11,87**

S02282 - Preparo de superfície com lixamento e aplicação de 01 demão de líquido selador acrílico (m2)

MAO DE OBRA		FONTE	UNID	COEFICIENTE	PREÇO UNITÁRIO	TOTAL
00004783	PINTOR (HORISTA)	SINAPI	H	0,20000000	14,03	2,81
00006111	SERVENTE DE OBRAS	SINAPI	H	0,10000000	10,38	1,04
					TOTAL MAO DE OBRA:	**3,85**

MATERIAL		FONTE	UNID	COEFICIENTE	PREÇO UNITÁRIO	TOTAL
I03767S	Lixa em folha para parede ou madeira, numero 120, cor vermelha	ORSE	un	0,50000000	0,80	0,40
I01332	Líquido selador acrílico	ORSE	l	0,20000000	8,10	1,62
					TOTAL MATERIAL:	**2,02**

SERVICO		FONTE	UNID	COEFICIENTE	PREÇO UNITÁRIO	TOTAL
S10553	Encargos Complementares - Pintor	ORSE	h	0,20000000	0,00	0,00
S10549	Encargos Complementares - Servente	ORSE	h	0,10000000	0,00	0,00
					TOTAL SERVICO:	**0,00**
					VALOR:	**5,87**

055504 - ADESIVO COM INICAÇÃO DE DISTANCIAMENTO SOCIAL (UN)

MAO DE OBRA		FONTE	UNID	COEFICIENTE	PREÇO UNITÁRIO	TOTAL
00006111	SERVENTE DE OBRAS	SINAPI	H	0,25000000	10,38	2,60
					TOTAL MAO DE OBRA:	**2,59**

MATERIAL		FONTE	UNID	COEFICIENTE	PREÇO UNITÁRIO	TOTAL
I000055	ETIQUETA INDICACAO/SETA AUTOADESIVA "EXTINTOR"/HIDRANTE	SBC	UN	1,00000000	79,90	79,90
					TOTAL MATERIAL:	**79,90**
					VALOR:	**82,49**

Eng. Paulo Augusto Lopes
CREA 6.028-D AM/RR

MEMÓRIAS DE CÁLCULO

OBRA:	Reforma da Promotoria da Comarca de Boca do Acre/AM
DESCRIÇÃO:	Reforma da Promotoria da Comarca de Boca do Acre/AM
ENDEREÇO:	Rua Julio Toa, Platô do Piquiá, s n.º, município de Boca do Acre/AM
CLIENTE:	Procuradoria Geral de Justiça do Estado do Amazonas
UNIDADES:	82.35M²
VALOR POR UNIDADE:	R$ 2.573,40

DATA : 21/07/2021 **L.S. Hora:** *86,60%*
BDI : 28,35% **L.S. Mês:** *49,17%*

FONTE	VERSÃO	REF.
ORSE	2022/04	06/2022
SBC	2022/05 - Manaus	05/2022
SEINFRA	027.1 COM DESONERAÇÃO	05/2021
SICRO	2016/11 COM DESONERAÇÃO	03/2017
SICRO	2022/01 COM DESONERAÇÃO	04/2022
SINAPI	2022/05 COM DESONERAÇÃO	06/2022
	COMPOSIÇÕES PRÓPRIAS	

1.1.1. 011008 - EQUIPE DE OBRA-ENGENHEIRO/MESTRE/APONTADOR+2 VIGIAS (MES)

			QTD
Tempo de Obra	2	2,00000000	**2,00**
			2,00

1.2.2. MPAM - 002 - Taxas e Emolumentos (un)

			QTD
Taxas de serviços unica	1	1,00000000	**1,00**
			1,00

1.2.3. CP-6211-014022 - CONSUMO CAFÉ MATINAL,ALMOÇO,E VALE-TRANSPORTE PARA OPERÁRIO (DIA)

			QTD
07 Func x 22 Dias Úteis x 2 Meses	7*22*2	308,00000000	**308,00**
			308,00

1.2.4. COMP-338425 - Complementares (Cursos, Exames e Seguros) (H)

			QTD
	3327,14	3.327,14000000	**3.327,14**
			3.327,14

2.1.1. 016500 - PLACA DE RESPONSABILIDADE TECNICA EM OBRAS (M2)

			QTD
Placa da Obras	2*3	6,00000000	**6,00**
			6,00

2.1.2. MPAM - 002 - Taxas e Emolumentos (un)

			QTD
Licenças, Alvará e Outras Taxas	1	1,00000000	**1,00**
			1,00

2.1.3. 020203 - LIMPEZA DE TERRENO-CORTE VEGETACAO RASTEIRA C/ROCADEIRA COSTAL (M2)

			QTD
Jardim Área dos fundos	77,82	77,82000000	**77,82**
Jardim Área da frente	17,16	17,16000000	**17,16**
			94,98

2.1.4. 99814 - LIMPEZA DE SUPERFÍCIE COM JATO DE ALTA PRESSÃO. AF_04/2019 (M2)

			QTD
Limpeza da	621,47	621,47000000	**621,47**
			621,47

3.1. 020212 - ESCAVACAO MANUAL SOLO 1a. CATEGORIA ATE 1,50m (M3)

			QTD
Escavação da área da drenagem	(6,37+3,89)*0,6	6,16000000	**6,16**
			6,16

3.2. 020656 - APILOAMENTO E REGULARIZACAO MANUAL DE FUNDO DE CAVAS (M2)

			QTD
Apiloamento de fundo das caixas a serem construídas + área da ETE + área da drenagem	(2,88+0,64)+(19,18)+(6,37+3,89)	32,96000000	**32,96**
			32,96

4.2. 023902 - REMOCOES-RETIRADA MATERIAL ESCAVADO-MEIO MANUAL (M3)

			QTD
comprimento*largura*altura	7,3*2,85*1,2	24,97000000	**24,97**
			24,97

5.1.10. 89709 - RALO SIFONADO, PVC, DN 100 X 40 MM, JUNTA SOLDÁVEL, FORNECIDO E INSTALADO EM RAMAL DE DESCARGA OU EM RAMAL DE ESGOTO SANITÁRIO. AF_12/2014 (UN)

			QTD
Conforme projeto	4	4,00000000	**4,00**
			4,00

5.1.11. 89778 - LUVA SIMPLES, PVC, SERIE NORMAL, ESGOTO PREDIAL, DN 100 MM, JUNTA ELÁSTICA, FORNECIDO E INSTALADO EM RAMAL DE DESCARGA OU RAMAL DE ESGOTO SANITÁRIO. AF_12/2014 (UN)

			QTD
Conforme projeto	4	4,00000000	**4,00**
			4,00

5.1.12. 89714 - TUBO PVC, SERIE NORMAL, ESGOTO PREDIAL, DN 100 MM, FORNECIDO E INSTALADO EM RAMAL DE DESCARGA OU RAMAL DE ESGOTO SANITÁRIO. AF_12/2014 (M)

			QTD
Conforme projeto	49,63	49,63000000	**49,63**
			49,63

5.2.5. 102666 - DRENO SUBSUPERFICIAL (SEÇÃO 0,40 X 0,40 M), COM TUBO DE PEAD CORRUGADO PERFURADO, DN 100 MM, ENCHIMENTO COM BRITA, ENVOLVIDO COM MANTA GEOTÊXTIL. AF_07/2021 (M)

			QTD
Conforme Projeto	20,54	20,54000000	**20,54**
			20,54

6.1.3. 94996 - EXECUÇÃO DE PASSEIO (CALÇADA) OU PISO DE CONCRETO COM CONCRETO MOLDADO IN LOCO, FEITO EM OBRA, ACABAMENTO CONVENCIONAL, ESPESSURA 10 CM, ARMADO. AF_07/2016 (M2)

			QTD
ÁREAS INDICADAS EM PROJETO	5,15+3,33+2,56+3,55+5+16,6	36,19000000	**36,19**
			36,19

6.1.4. 92398 - EXECUÇÃO DE PÁTIO/ESTACIONAMENTO EM PISO INTERTRAVADO, COM BLOCO RETANGULAR COR NATURAL DE 20 X 10 CM, ESPESSURA 8 CM. AF_12/2015 (M2)

			QTD
reposição em área de não possibilidade de reaproveitamento dos blocos intertravados	1*2	2,00000000	**2,00**

			QTD
			2,00

7.1.2.1. 90844 - KIT DE PORTA DE MADEIRA PARA PINTURA, SEMI-OCA (LEVE OU MÉDIA), PADRÃOMÉDIO, 90X210CM, ESPESSURA DE 3,5CM, ITENS INCLUSOS: DOBRADIÇAS, MONTAGEM E INSTALAÇÃO DO BATENTE, FECHADURA COM EXECUÇÃO DO FURO - FORNECIMENTO E INSTALAÇÃO. AF_08/2015 (UN)

			QTD
Numero de portas internas	7	7,00000000	**7,00**
			7,00

7.1.4.1. 100701 - PORTA DE FERRO, DE ABRIR, TIPO GRADE COM CHAPA, COM GUARNIÇÕES. AF_12/2019 (M2)

			QTD
área de porta	0,97*2,1	2,04000000	**2,04**
			2,04

8.1.1. 95545 - SABONETEIRA DE PAREDE EM METAL CROMADO, INCLUSO FIXAÇÃO. AF_01/2020 (UN)

			QTD
Conforme projeto	2	2,00000000	**2,00**
			2,00

8.1.2. 95546 - KIT DE ACESSORIOS PARA BANHEIRO EM METAL CROMADO, 5 PECAS, INCLUSO FIXAÇÃO. AF_01/2020 (UN)

			QTD
Conforme projeto	1	1,00000000	**1,00**
			1,00

9.1.2. 060122 - LUMINARIA PLAFON DE SOBREPOR REDONDO HOME LED 15W EMBRALUMI (UN)

			QTD
Luminária Banheiros	3	3,00000000	**3,00**
Luminária Copa	1	1,00000000	**1,00**
			4,00

9.1.3. 92009 - TOMADA BAIXA DE EMBUTIR (2 MÓDULOS), 2P+T 20 A, INCLUINDO SUPORTE E PLACA - FORNECIMENTO E INSTALAÇÃO. AF_12/2015 (UN)

			QTD
Promotoria	1	1,00000000	**1,00**
Recepção	2	2,00000000	**2,00**
Apoio	1	1,00000000	**1,00**
			4,00

9.1.4. 00039386 - LAMPADA LED TUBULAR BIVOLT 9/10 W, BASE G13 (UN)

			QTD
Conform luminárias	15	15,00000000	**15,00**
			15,00

11.1. S08146 - Pintura para interiores, sobre paredes, com lixamento, aplicação de 01 demão de líquido selador acrílico, 02 demãos de massa acrílica e 02 demãos de tinta acrílica convencional

(m2)

			QTD
Paredes Internas	184,56	184,56000000	**184,56**
			184,56

11.2. S02295 - Pintura para exteriores, sobre paredes, com lixamento, aplicação de 01 demão de selador acrílico, 02 demãos de massa acrílica e 02 demãos de tinta acrílica convencional (m2)

			QTD
Paredes Externas	121,60	121,60000000	**121,60**
			121,60

12.1. COMP-467722 - Letras em chapa de aço galvanizado - block-letter - 30cm (Un)

			QTD
Ministério Público do Estado do Amazonas	35	35,00000000	**35,00**
Promotoria de Justiça do Município de Boca do Acre	42	42,00000000	**42,00**
			77,00

12.4. COMP-216199 - VINIL AUTO-ADESIVO FOSCO OU BRILHANTE C/ APLICAÇÃO (m²)

			QTD
Adesivo Porta de vidro Brasão translucido	1	1,00000000	**1,00**
Faixa Vermelha padrão MP	2,60*0,05	0,13000000	**0,13**
Faixa amarela padrão MP	2,60*0,05	0,13000000	**0,13**
			1,26

14.2. COMP-24345471 - CONCERTINA CLIPADA (DUPLA) EM AÇO GALVANIZADO DE ALTA RESISTÊNCIA, COM ESPIRAL DE 300 MM, D = 2,76 MM (ml)

			QTD
Perímetro do Muro	(26,64*2)+15,02	68,30000000	**68,30**
			68,30

Eng. Paulo Augusto Lopes
CREA 6.028-D AM/RR

ORÇAMENTO - CURVA ABC DE INSUMOS

OBRA:	Reforma da Promotoria da Comarca de Boca do Acre/AM
DESCRIÇÃO:	Reforma da Promotoria da Comarca de Boca do Acre/AM
ENDEREÇO:	Rua Julio Toa, Platô do Piquiá, s n.º, município de Boca do Acre/AM
CLIENTE:	Procuradoria Geral de Justiça do Estado do Amazonas
UNIDADES:	82.35M²
VALOR POR UNIDADE:	R$ 2.573,40

DATA : 21/07/2021
BDI : 28,35%
L.S. Hora: 86,60%
L.S. Mês: 49,17%

FONTE	VERSÃO	DATA REF.
ORSE	2022/04	06/2022
SBC	2022/05 - Manaus	05/2022
SEINFRA	027.1 COM DESONERAÇÃO	05/2021
SICRO	2016/11 COM DESONERAÇÃO	03/2017
SICRO NOVO	2022/01 COM DESONERAÇÃO	04/2022
SINAPI	2022/05 COM DESONERAÇÃO	06/2022
	COMPOSIÇÕES PRÓPRIAS	

CÓDIGO	DESCRIÇÃO	FONTE	TIPO	UNIDADE	QUANTIDADE	PREÇO UNITÁRIO	PREÇO TOTAL	%	ACUMUL. %	CL
00002706	ENGENHEIRO CIVIL DE OBRA JUNIOR	SINAPI	MAO DE OBRA	H	208,00	79,31	16.496,48	9,99	9,99	A
00004069	MESTRE DE OBRAS	SINAPI	MAO DE OBRA	H	416,00	30,86	12.839,26	7,78	17,77	A
00006111	SERVENTE DE OBRAS	SINAPI	MAO DE OBRA	H	1.204,26	10,38	12.494,24	7,57	25,33	A
INS-605271	PORTA DETECTORA DE METAIS	LOJA DO	GERAL	UN	1,00	11.000,00	11.000,00	6,66	32,00	A
00034345	VIGIA DIURNO	SINAPI	MAO DE OBRA	H	832,00	10,38	8.632,00	5,23	37,22	A
I11160	Aluguel de balsa medindo 6,00 x 4,00m - Obra de retirada dos flutuantes do antigo Hidroviário	ORSE	SERVICO	dia	15,00	485,98	7.289,70	4,42	41,64	A
00006122	APONTADOR OU APROPRIADOR DE MAO DE OBRA (HORISTA)	SINAPI	MAO DE OBRA	H	416,00	14,03	5.837,44	3,54	45,18	A
00004910	PORTA DE ENROLAR MANUAL COMPLETA, PERFIL MEIA CANA CEGA, EM ACO GALVANIZADO NATURAL, CHAPA NUMERO 24 (SEM INSTALACAO)	SINAPI	MATERIAL	M2	8,25	694,26	5.727,64	3,47	48,64	A
00034349	HASTE DE ACO GALVANIZADO PARA FIXACAO DE CONCERTINA 2 "/3 M	SINAPI	MATERIAL	UN	136,60	41,67	5.692,12	3,45	52,09	B
00004783	PINTOR (HORISTA)	SINAPI	MAO DE OBRA	H	361,46	14,03	5.072,14	3,07	55,16	B
00039362	FOSSA SEPTICA, SEM FILTRO, PARA 8 A 14 CONTRIBUINTES, CILINDRICA, COM TAMPA, EM POLIETILENO DE ALTA DENSIDADE (PEAD), CAPACIDADE APROXIMADA DE 3000 LITROS (NBR 7229)	SINAPI	MATERIAL	UN	1,00	3.943,59	3.943,59	2,39	57,55	B
I38186S	Piso tatil de alerta ou direcional, de borracha, colorido, 25 x 25 cm, e = 12 mm, para argamassa	ORSE	MATERIAL	m2	8,10	470,09	3.807,73	2,31	59,86	B
INS-625916	Almoço para pessoal de obra entregue na obra	PRÓPRIA	SERVICO	Un	308,00	10,50	3.234,00	1,96	61,82	B
00039366	FILTRO ANAEROBIO, EM POLIETILENO DE ALTA DENSIDADE (PEAD), CAPACIDADE *2800* LITROS (NBR 13969)	SINAPI	MATERIAL	UN	1,00	3.132,63	3.132,63	1,90	63,71	B
00034348	CONCERTINA CLIPADA (DUPLA) EM ACO GALVANIZADO DE ALTA RESISTENCIA, COM ESPIRAL DE 300 MM, D = 2,76 MM	SINAPI	MATERIAL	M	75,13	34,04	2.557,43	1,55	65,26	B
INS-211994	Pia Portátil com reservatório de água limpa e reservatório de água suja.	PRÓPRIA	EQUIPAMENTO	Un	2,00	1.250,00	2.500,00	1,51	66,78	B
I03024	Motor elétrico trifásico, baixa rotação, 1/2CV	ORSE	MATERIAL	un	8,25	286,60	2.364,45	1,43	68,21	B
I082003	VALE TRANSPORTE (IDA E VOLTA/DIA)LEIS FED.7418/7678-87	SBC	MATERIAL	UN	308,00	7,60	2.340,80	1,42	69,63	B
00010556	PORTA DE MADEIRA, FOLHA MEDIA (NBR 15930) DE 900 X 2100 MM, DE 35 MM A 40 MM DE ESPESSURA, NUCLEO SEMI-SOLIDO (SARRAFEADO), CAPA LISA EM HDF, ACABAMENTO EM PRIMER PARA PINTURA	SINAPI	MATERIAL	UN	7,00	323,93	2.267,51	1,37	71,00	B
I014226	CHAPA GALVANIZADA #24 600mm x 0,65mm (5,12kg/m2)	SBC	MATERIAL	KG	170,94	12,89	2.203,42	1,33	72,34	B
00002711	CARRINHO DE MAO DE ACO CAPACIDADE 50 A 60 L, PNEU COM CAMARA	SINAPI	MATERIAL	UN	8,00	249,00	1.992,00	1,21	73,54	B

Anexo II- Orçamento (0857851) SEI 2021.010995 / pg. 126

ORÇAMENTO - CURVA ABC DE INSUMOS

OBRA:	Reforma da Promotoria da Comarca de Boca do Acre/AM
DESCRIÇÃO:	Reforma da Promotoria da Comarca de Boca do Acre/AM
ENDEREÇO:	Rua Julio Toa, Platô do Piquiá, s n.º, município de Boca do Acre/AM
CLIENTE:	Procuradoria Geral de Justiça do Estado do Amazonas
UNIDADES:	82.35M²
VALOR POR UNIDADE:	R$ 2.573,40

DATA : 21/07/2021
BDI : 28,35%
L.S. Hora: 86,60%
L.S. Mês: 49,17%

FONTE	VERSÃO	DATA REF.
ORSE	2022/04	06/2022
SBC	2022/05 - Manaus	05/2022
SEINFRA	027.1 COM DESONERAÇÃO	05/2021
SICRO	2016/11 COM DESONERAÇÃO	03/2017
SICRO NOVO	2022/01 COM DESONERAÇÃO	04/2022
SINAPI	2022/05 COM DESONERAÇÃO	06/2022
	COMPOSIÇÕES PRÓPRIAS	

CÓDIGO	DESCRIÇÃO	FONTE	TIPO	UNIDADE	QUANTIDADE	PREÇO UNITÁRIO	PREÇO TOTAL	%	ACUMUL. %	CL
00004750	PEDREIRO (HORISTA)	SINAPI	MAO DE OBRA	H	118,00	14,03	1.655,83	1,00	74,54	B
00001379	CIMENTO PORTLAND COMPOSTO CP II-32	SINAPI	MATERIAL	KG	1.515,54	1,02	1.545,85	0,94	75,48	B
INS-123208	Exames	PRÓPRIA	GERAL	H	3.327,14	0,45	1.497,21	0,91	76,39	B
I01602	Massa acrílica	ORSE	MATERIAL	l	220,44	6,72	1.481,32	0,90	77,28	B
00007156	TELA DE ACO SOLDADA NERVURADA, CA-60, Q-196, (3,11 KG/M2), DIAMETRO DO FIO = 5,0 MM, LARGURA = 2,45 M, ESPACAMENTO DA MALHA = 10 X 10 CM	SINAPI	MATERIAL	M2	40,52	35,75	1.448,56	0,88	78,16	B
00012893	BOTA DE SEGURANCA COM BIQUEIRA DE ACO E COLARINHO ACOLCHOADO	SINAPI	MATERIAL	PAR	20,00	72,00	1.440,00	0,87	79,03	B
I070089	PAO COM MANTEIGA PREPARADO	SBC	MATERIAL	UN	308,00	4,50	1.386,00	0,84	79,87	B
I070088	COPO CAFE COM LEITE 300ml	SBC	MATERIAL	UN	308,00	4,50	1.386,00	0,84	80,71	C
I07356S	Tinta latex acrilica premium, cor branco fosco	ORSE	MATERIAL	l	55,11	23,24	1.280,73	0,78	81,49	C
00005031	VIDRO TEMPERADO INCOLOR PARA PORTA DE ABRIR, E = 10 MM (SEM FERRAGENS E SEM COLOCACAO)	SINAPI	MATERIAL	M2	1,89	654,00	1.235,07	0,75	82,24	C
00009841	TUBO PVC, SERIE R, DN 100 MM, PARA ESGOTO OU AGUAS PLUVIAIS PREDIAIS (NBR 5688)	SINAPI	MATERIAL	M	26,92	36,45	981,33	0,59	82,83	C
INS-MPAM - 001	Uniforme profissional para construção civil conjunto de brim, composto calça em brim pesado; cós de elástico e cad. ajust. c/ 4 bolso chapado e jaleco em brim leve; fechado com um bolso s/ botão gola (v)	PRÓPRIA	MATERIAL	un	20,00	47,90	958,00	0,58	83,41	C
00004930	PORTA DE ABRIR / GIRO, EM GRADIL FERRO, COM BARRA CHATA 3 CM X 1/4", COM REQUADRO E GUARNICAO - COMPLETO - ACABAMENTO NATURAL	SINAPI	MATERIAL	M2	2,04	452,60	923,06	0,56	83,97	C
INS-613472	Cursos de Capacitação	PRÓPRIA	GERAL	H	3.327,14	0,27	898,33	0,54	84,51	C
00001214	CARPINTEIRO DE ESQUADRIAS (HORISTA)	SINAPI	MAO DE OBRA	H	52,22	17,13	894,58	0,54	85,06	C
00002696	ENCANADOR OU BOMBEIRO HIDRAULICO (HORISTA)	SINAPI	MAO DE OBRA	H	60,82	14,03	853,41	0,52	85,57	C
00006110	SERRALHEIRO (HORISTA)	SINAPI	MAO DE OBRA	H	34,10	23,81	811,93	0,49	86,06	C
I000055	ETIQUETA INDICACAO/SETA AUTOADESIVA "EXTINTOR"/HIDRANTE	SBC	MATERIAL	UN	10,00	79,90	799,00	0,48	86,55	C
00009836	TUBO PVC SERIE NORMAL, DN 100 MM, PARA ESGOTO PREDIAL (NBR 5688)	SINAPI	MATERIAL	M	52,96	14,77	782,26	0,47	87,02	C
00003081	FECHADURA ESPELHO PARA PORTA EXTERNA, EM ACO INOX (MAQUINA, TESTA E CONTRA-TESTA) E EM ZAMAC (MACANETA, LINGUETA E TRINCOS) COM ACABAMENTO CROMADO, MAQUINA DE 55 MM, INCLUINDO CHAVE TIPO CILINDRO	SINAPI	MATERIAL	CJ	7,00	107,75	754,25	0,46	87,48	C
00004718	PEDRA BRITADA N. 2 (19 A 38 MM) POSTO PEDREIRA/FORNECEDOR, SEM FRETE	SINAPI	MATERIAL	M3	3,44	214,73	738,33	0,45	87,93	C

Anexo II- Orçamento (0857851) SEI 2021.010995 / pg. 127

ORÇAMENTO - CURVA ABC DE INSUMOS

OBRA:	Reforma da Promotoria da Comarca de Boca do Acre/AM
DESCRIÇÃO:	Reforma da Promotoria da Comarca de Boca do Acre/AM
ENDEREÇO:	Rua Julio Toa, Platô do Piquiá, s n.º, município de Boca do Acre/AM
CLIENTE:	Procuradoria Geral de Justiça do Estado do Amazonas
UNIDADES:	82.35M²
VALOR POR UNIDADE:	R$ 2.573,40

DATA : 21/07/2021
BDI : 28,35%
L.S. Hora: 86,60%
L.S. Mês: 49,17%

FONTE	VERSÃO	DATA REF.
ORSE	2022/04	06/2022
SBC	2022/05 - Manaus	05/2022
SEINFRA	027.1 COM DESONERAÇÃO	05/2021
SICRO	2016/11 COM DESONERAÇÃO	03/2017
SICRO NOVO	2022/01 COM DESONERAÇÃO	04/2022
SINAPI	2022/05 COM DESONERAÇÃO	06/2022
	COMPOSIÇÕES PRÓPRIAS	

CÓDIGO	DESCRIÇÃO	FONTE	TIPO	UNIDADE	QUANTIDADE	PREÇO UNITÁRIO	PREÇO TOTAL	%	ACUMUL. %	CL
M202	Cimento portland CP II-32	SICRO	MATERIAL	kg	693,00	0,99	686,07	0,42	88,34	C
00011499	MOLA HIDRAULICA DE PISO, PARA PORTAS DE ATE 1100 MM E PESO DE ATE 120 KG, COM CORPO EM ACO INOX	SINAPI	MATERIAL	UN	1,00	676,45	676,45	0,41	88,75	C
00001213	CARPINTEIRO DE FORMAS (HORISTA)	SINAPI	MAO DE OBRA	H	45,86	14,03	643,45	0,39	89,14	C
I01379S	Cimento portland composto cp ii-32	ORSE	MATERIAL	kg	581,50	0,99	575,69	0,35	89,49	C
I02212	Tijolo cerâmico maciço 5 x 9 x 19cm	ORSE	MATERIAL	un	1.132,20	0,50	566,10	0,34	89,83	C
00004721	PEDRA BRITADA N. 1 (9,5 a 19 MM) POSTO PEDREIRA/FORNECEDOR, SEM FRETE	SINAPI	MATERIAL	M3	2,57	213,60	549,24	0,33	90,17	C
00002432	DOBRADICA EM ACO/FERRO, 3 1/2" X 3", E= 1,9 A 2 MM, COM ANEL, CROMADO OU ZINCADO, TAMPA BOLA, COM PARAFUSOS	SINAPI	MATERIAL	UN	21,00	25,87	543,27	0,33	90,49	C
MPAM 05/2016	Conjunto de Ferramentas de Uso Coletivo Composto por: uma Pá; uma Enxada; uma Picareta; um Balde.	PRÓPRIA	EQUIPAMENTO	conj.	8,00	65,07	520,56	0,32	90,81	C
I01332	Líquido selador acrílico	ORSE	MATERIAL	l	61,23	8,10	495,98	0,30	91,11	C
00000183	BATENTE / PORTAL / ADUELA / MARCO EM MADEIRA MACICA COM REBAIXO, E = *3* CM, L = *14* CM, PARA PORTAS DE GIRO DE *60 CM A 120* CM X *210* CM, CEDRINHO / ANGELIM COMERCIAL / TAURI / CURUPIXA / PEROBA / CUMARU OU EQUIVALENTE DA REGIAO (NAO INCLUI ALIZARES)	SINAPI	MATERIAL	JG	7,00	70,00	490,00	0,30	91,41	C
MPAM 05/2016	Conjunto de ferramenta de uso individual composta por: Uma Marreta de 1Kg; Uma Marreta de 5Kg; Uma Talhadeira; Uma Ponteira.	PRÓPRIA	EQUIPAMENTO	conj.	6,00	78,12	468,72	0,28	91,69	C
MPAM 05/2160	Registro de Obra No CREA Valor do Contrato acima de R$15.000,00	PRÓPRIA	GERAL	un	2,00	233,94	467,88	0,28	91,97	C
00004021	GEOTEXTIL NAO TECIDO AGULHADO DE FILAMENTOS CONTINUOS 100% POLIESTER, RESITENCIA A TRACAO = 14 KN/M	SINAPI	MATERIAL	M2	47,24	9,67	456,83	0,28	92,25	C
00035277	CAIXA DE GORDURA EM PVC, DIAMETRO MINIMO 300 MM, DIAMETRO DE SAIDA 100 MM, CAPACIDADE APROXIMADA 18 LITROS, COM TAMPA E CESTO	SINAPI	MATERIAL	UN	1,00	396,28	396,28	0,24	92,49	C
00000013	ESTOPA	SINAPI	MATERIAL	KG	20,00	18,47	369,40	0,22	92,71	C
00004083	ENCARREGADO GERAL DE OBRAS	SINAPI	MAO DE OBRA	H	13,48	27,19	366,60	0,22	92,94	C
00002436	ELETRICISTA (HORISTA)	SINAPI	MAO DE OBRA	H	15,32	23,81	364,70	0,22	93,16	C

Anexo II- Orçamento (0857851) SEI 2021.010995 / pg. 128

ORÇAMENTO - CURVA ABC DE INSUMOS

OBRA:	Reforma da Promotoria da Comarca de Boca do Acre/AM
DESCRIÇÃO:	Reforma da Promotoria da Comarca de Boca do Acre/AM
ENDEREÇO:	Rua Julio Toa, Platô do Piquiá, s n.º, município de Boca do Acre/AM
CLIENTE:	Procuradoria Geral de Justiça do Estado do Amazonas
UNIDADES:	82.35M²
VALOR POR UNIDADE:	R$ 2.573,40

DATA : 21/07/2021
BDI : 28,35%
L.S. Hora: 86,60%
L.S. Mês: 49,17%

FONTE	VERSÃO	DATA REF.
ORSE	2022/04	06/2022
SBC	2022/05 - Manaus	05/2022
SEINFRA	027.1 COM DESONERAÇÃO	05/2021
SICRO	2016/11 COM DESONERAÇÃO	03/2017
SICRO NOVO	2022/01 COM DESONERAÇÃO	04/2022
SINAPI	2022/05 COM DESONERAÇÃO	06/2022
	COMPOSIÇÕES PRÓPRIAS	

CÓDIGO	DESCRIÇÃO	FONTE	TIPO	UNIDADE	QUANTIDADE	PREÇO UNITÁRIO	PREÇO TOTAL	%	ACUMUL. %	CL
I099543	MONTADOR DE ESTRUTURA METALICA	SBC	MAO DE OBRA	H	25,79	13,02	335,72	0,20	93,36	C
00007348	TINTA ACRILICA PREMIUM PARA PISO	SINAPI	MATERIAL	L	48,13	6,85	329,72	0,20	93,56	C
MPAM 05/2016	Registro e Taxas na Prefeitura	PRÓPRIA	GERAL	un	2,00	159,60	319,20	0,19	93,75	C
00012895	CAPACETE DE SEGURANCA ABA FRONTAL COM SUSPENSAO DE POLIETILENO, SEM JUGULAR (CLASSE B)	SINAPI	MATERIAL	UN	20,00	15,00	300,00	0,18	93,94	C
00039417	PLACA / CHAPA DE GESSO ACARTONADO, RESISTENTE A UMIDADE (RU), COR VERDE, E = 12,5 MM, 1200 X 2400 MM (L X C)	SINAPI	MATERIAL	M2	10,72	27,40	293,86	0,18	94,11	C
I099450	AJUDANTE ESPECIALIZADO	SBC	MAO DE OBRA	H	27,77	10,24	284,31	0,17	94,29	C
I01106S	Cal hidratada ch-i para argamassas	ORSE	MATERIAL	kg	153,06	1,82	278,57	0,17	94,45	C
00000370	AREIA MEDIA - POSTO JAZIDA/FORNECEDOR (RETIRADO NA JAZIDA, SEM TRANSPORTE)	SINAPI	MATERIAL	M3	3,69	72,50	267,58	0,16	94,62	C
00020083	SOLUCAO PREPARADORA / LIMPADORA PARA PVC, FRASCO COM 1000 CM3	SINAPI	MATERIAL	UN	3,78	66,60	251,46	0,15	94,77	C
00003104	CONJ. DE FERRAGENS PARA PORTA DE VIDRO TEMPERADO, EM ZAMAC CROMADO, CONTEMPLANDO DOBRADICA INF., DOBRADICA SUP., PIVO PARA DOBRADICA INF., PIVO PARA DOBRADICA SUP., FECHADURA CENTRAL EM ZAMC. CROMADO, CONTRA FECHADURA DE PRESSAO	SINAPI	MATERIAL	CJ	2,00	125,52	250,52	0,15	94,92	C
I03767S	Lixa em folha para parede ou madeira, numero 120, cor vermelha	ORSE	MATERIAL	un	311,94	0,80	249,55	0,15	95,07	C
I10773	Recarga de Extintor de dióxido de carbono (CO2), capacidade 6 kg, tempo de descarga 16s	ORSE	MATERIAL	un	2,00	122,69	245,38	0,15	95,22	C
00038052	TUBO DRENO, CORRUGADO, ESPIRALADO, FLEXIVEL, PERFURADO, EM POLIETILENO DE ALTA DENSIDADE (PEAD), DN 100 MM, (4") PARA DRENAGEM - EM ROLO (NORMA DNIT 093/2006 - E.M)	SINAPI	MATERIAL	M	20,60	11,37	234,24	0,14	95,36	C
00000154	TINTA / REVESTIMENTO A BASE DE RESINA EPOXI COM ALCATRAO, BICOMPONENTE	SINAPI	MATERIAL	L	3,12	74,83	233,36	0,14	95,50	C
I00630	Compensado resinado 12mm - Madeirit ou similar	ORSE	MATERIAL	m2	5,05	43,80	221,28	0,13	95,64	C
I00367S	Areia grossa - posto jazida/fornecedor (retirado na jazida,sem transporte)	ORSE	MATERIAL	m3	2,26	93,70	212,00	0,13	95,77	C
00020017	GUARNICAO / ALIZAR / VISTA LISA EM MADEIRA MACICA, PARA PORTA , E = *1* CM, L = *5* CM, CEDRINHO / ANGELIM COMERCIAL / TAURI/ CURUPIXA / PEROBA / CUMARU OU EQUIVALENTE DA REGIAO	SINAPI	MATERIAL	M	79,28	2,54	201,36	0,12	95,89	C
I37558S	Placa de sinalizacao de seguranca contra incendio, fotoluminescente, retangular, *20 x 40* cm, em pvc *2* mm anti-chamas (simbolos, cores e pictogramas conforme nbr 16820)	ORSE	MATERIAL	un	5,00	40,10	200,50	0,12	96,01	C
INS-MPAM - 002	Luva de Couro	PRÓPRIA	MATERIAL	un	20,00	9,50	190,00	0,12	96,12	C

Anexo II- Orçamento (0857851) SEI 2021.010995 / pg. 129

ORÇAMENTO - CURVA ABC DE INSUMOS

OBRA:	Reforma da Promotoria da Comarca de Boca do Acre/AM
DESCRIÇÃO:	Reforma da Promotoria da Comarca de Boca do Acre/AM
ENDEREÇO:	Rua Julio Toa, Platô do Piquiá, s n.º, município de Boca do Acre/AM
CLIENTE:	Procuradoria Geral de Justiça do Estado do Amazonas
UNIDADES:	82.35M²
VALOR POR UNIDADE:	R$ 2.573,40

DATA : 21/07/2021
BDI : 28,35%
L.S. Hora: 86,60%
L.S. Mês: 49,17%

FONTE	VERSÃO	DATA REF.
ORSE	2022/04	06/2022
SBC	2022/05 - Manaus	05/2022
SEINFRA	027.1 COM DESONERAÇÃO	05/2021
SICRO	2016/11 COM DESONERAÇÃO	03/2017
SICRO NOVO	2022/01 COM DESONERAÇÃO	04/2022
SINAPI	2022/05 COM DESONERAÇÃO	06/2022
	COMPOSIÇÕES PRÓPRIAS	

CÓDIGO	DESCRIÇÃO	FONTE	TIPO	UNIDADE	QUANTIDADE	PREÇO UNITÁRIO	PREÇO TOTAL	%	ACUMUL. %	CL
I07194S	Telha de fibrocimento ondulada e = 6 mm, de 2,44 x 1,10 m (sem amianto)	ORSE	MATERIAL	m2	5,70	32,97	188,04	0,11	96,24	C
I00081	Aço ca-50 6,3 a 12,5 mm	ORSE	MATERIAL	kg	18,71	9,93	185,79	0,11	96,35	C
M408	Tábua de 3ª 2,5 cm x 30,0 cm	SICRO	MATERIAL	m	15,59	11,79	183,81	0,11	96,46	C
00039386	LAMPADA LED TUBULAR BIVOLT 9/10 W, BASE G13	SINAPI	MATERIAL	UN	15,00	12,03	180,45	0,11	96,57	C
I028090	ACIONADOR DE FECHADURA ELETRICA 12V POR CONTROLE REMOTO AGL	SBC	MATERIAL	UN	2,06	85,00	175,31	0,11	96,68	C
I04154	Aluguel de andaime tubular metálico fachadeiro (aluguel mensal) m² x mês - Largura=2,00m; Altura=1,20m	ORSE	SERVICO	m²xmês	32,96	5,29	174,36	0,11	96,78	C
M406	Caibros de 7,5 cm x 7,5 cm	SICRO	MATERIAL	m	9,34	18,59	173,59	0,11	96,89	C
I02602	Grelha metálica de ferro fundido 50 x 50cm	ORSE	MATERIAL	un	1,00	163,90	163,90	0,10	96,99	C
I1154	FECHADURA COMPLETA PARA PORTA EXTERNA	SEINFRA	MATERIAL	UN	3,00	52,50	157,50	0,10	97,08	C
I02226	Tinta esmalte sintético (coralit ou similar)	ORSE	MATERIAL	l	4,38	35,56	155,86	0,09	97,18	C
00040783	CALHA QUADRADA DE CHAPA DE ACO GALVANIZADA NUM 24, CORTE 50 CM	SINAPI	MATERIAL	M	2,10	71,09	149,00	0,09	97,27	C
00037666	OPERADOR DE BETONEIRA ESTACIONARIA / MISTURADOR	SINAPI	MAO DE OBRA	H	7,03	20,64	145,01	0,09	97,36	C
00004230	OPERADOR DE MAQUINAS E TRATORES DIVERSOS (TERRAPLANAGEM)	SINAPI	MAO DE OBRA	H	6,65	20,64	137,25	0,08	97,44	C
00000122	ADESIVO PLASTICO PARA PVC, FRASCO COM *850* GR	SINAPI	MATERIAL	UN	2,31	58,78	135,90	0,08	97,52	C
I11476	Placa indicativa em acrílico e adesivo com sinalização para deficientes dim.: 12 x 30 cm	ORSE	MATERIAL	Un	3,00	44,78	134,34	0,08	97,60	C
00036170	BLOQUETE/PISO INTERTRAVADO DE CONCRETO - MODELO ONDA/16 FACES/RETANGULAR/TIJOLINHO/PAVER/HOLANDES/PARALELEPIPEDO, *22 CM X 11* CM, E = 8 CM, RESISTENCIA DE 35 MPA (NBR 9781), COR NATURAL	SINAPI	MATERIAL	M2	2,00	66,95	134,07	0,08	97,68	C
I089855	PLACA DE OBRAS COM BANNER DE LONA COM IMPRESSAO EM 2 CORES 80x120cm	SBC	MATERIAL	UN	2,00	64,90	129,80	0,08	97,76	C
00040943	TECNICO EM SEGURANCA DO TRABALHO (HORISTA)	SINAPI	MAO DE OBRA	H	4,00	30,86	123,45	0,07	97,84	C
00036152	OCULOS DE SEGURANCA CONTRA IMPACTOS COM LENTE INCOLOR, ARMACAO NYLON, COM PROTECAO UVA E UVB	SINAPI	MATERIAL	UN	20,00	5,85	117,00	0,07	97,91	C
00000003	ACIDO CLORIDRICO / ACIDO MURIATICO, DILUICAO 10% A 12% PARA USO EM LIMPEZA	SINAPI	MATERIAL	L	9,06	12,21	110,62	0,07	97,97	C
00012872	GESSEIRO (HORISTA)	SINAPI	MAO DE OBRA	H	8,25	13,27	109,48	0,07	98,04	C
I04509S	Sarrafo *2,5 x 10* cm em pinus, mista ou equivalente da regiao - bruta	ORSE	MATERIAL	m	18,35	5,81	106,60	0,06	98,11	C

Anexo II- Orçamento (0857851) SEI 2021.010995 / pg. 130

ORÇAMENTO - CURVA ABC DE INSUMOS

OBRA:	Reforma da Promotoria da Comarca de Boca do Acre/AM
DESCRIÇÃO:	Reforma da Promotoria da Comarca de Boca do Acre/AM
ENDEREÇO:	Rua Julio Toa, Platô do Piquiá, s n.º, município de Boca do Acre/AM
CLIENTE:	Procuradoria Geral de Justiça do Estado do Amazonas
UNIDADES:	82.35M²
VALOR POR UNIDADE:	R$ 2.573,40

DATA : 21/07/2021
BDI : 28,35%
L.S. Hora: 86,60%
L.S. Mês: 49,17%

FONTE	VERSÃO	DATA REF.
ORSE	2022/04	06/2022
SBC	2022/05 - Manaus	05/2022
SEINFRA	027.1 COM DESONERAÇÃO	05/2021
SICRO	2016/11 COM DESONERAÇÃO	03/2017
SICRO NOVO	2022/01 COM DESONERAÇÃO	04/2022
SINAPI	2022/05 COM DESONERAÇÃO	06/2022
	COMPOSIÇÕES PRÓPRIAS	

CÓDIGO	DESCRIÇÃO	FONTE	TIPO	UNIDADE	QUANTIDADE	PREÇO UNITÁRIO	PREÇO TOTAL	%	ACUMUL. %	CL
I38774S	Luminaria de emergencia 30 leds, potencia 2 w, bateria de litio, autonomia de 6 horas	ORSE	MATERIAL	un	5,00	20,05	100,25	0,06	98,17	C
00006085	SELADOR ACRILICO OPACO PREMIUM INTERIOR/EXTERIOR	SINAPI	MATERIAL	L	18,04	5,23	94,33	0,06	98,22	C
I099031	ELETROTECNICO	SBC	MAO DE OBRA	H	2,50	37,09	92,72	0,06	98,28	C
I033208	LUMINARIA PLAFON DE SOBREPOR REDONDO HOME LED 6W 6K BIVOLT EMBRALUMI	SBC	MATERIAL	UN	4,00	22,90	91,60	0,06	98,34	C
00010489	VIDRACEIRO (HORISTA)	SINAPI	MAO DE OBRA	H	5,24	17,13	89,73	0,05	98,39	C
00038102	TOMADA 2P+T 20A, 250V (APENAS MODULO)	SINAPI	MATERIAL	UN	8,00	11,16	89,28	0,05	98,44	C
I04718S	Pedra britada n. 2 (19 a 38 mm) posto pedreira/fornecedor, sem frete	ORSE	MATERIAL	m3	0,84	105,81	88,86	0,05	98,50	C
00007292	TINTA ESMALTE SINTETICO PREMIUM BRILHANTE	SINAPI	MATERIAL	L	3,46	25,61	88,74	0,05	98,55	C
00020157	JOELHO, PVC SERIE R, 90 GRAUS, DN 100 MM, PARA ESGOTO OU AGUAS PLUVIAIS PREDIAIS	SINAPI	MATERIAL	UN	2,66	31,43	83,56	0,05	98,60	C
I09838S	Tubo pvc serie normal, dn 50 mm, para esgoto predial (nbr 5688)	ORSE	MATERIAL	m	8,00	10,22	81,76	0,05	98,65	C
I09869S	Tubo pvc, soldavel, dn 32 mm, agua fria (nbr-5648)	ORSE	MATERIAL	m	7,99	10,17	81,26	0,05	98,70	C
I37595S	Argamassa colante tipo ac iii	ORSE	MATERIAL	kg	39,37	1,99	78,34	0,05	98,75	C
I10772	Recarga de Extintor de água pressurizada, capacidade 10 kg, alcance 8m TD=80s	ORSE	MATERIAL	un	2,00	38,53	77,06	0,05	98,79	C
I008852	PLACA DE IDENTIFICACAO DE OBRAS	SBC	MATERIAL	M2	6,00	12,50	75,00	0,05	98,84	C
I01115S	Rufo externo de chapa de aco galvanizada num 26, corte 28 cm	ORSE	MATERIAL	m	2,10	32,98	69,26	0,04	98,88	C
I05067S	Prego de aco polido com cabeca 16 x 24 (2 1/4 x 12)	ORSE	MATERIAL	kg	2,90	23,28	67,54	0,04	98,92	C
INS-105322	Seguro dos funcionários.	PRÓPRIA	GERAL	h	3.327,14	0,02	66,54	0,04	98,96	C
00039398	KIT DE ACESSORIOS PARA BANHEIRO EM METAL CROMADO, 5 PECAS	SINAPI	MATERIAL	UN	1,00	65,90	65,90	0,04	99,00	C
00004460	SARRAFO NAO APARELHADO *2,5 X 10* CM, EM MACARANDUBA, ANGELIM OU EQUIVALENTE DA REGIAO - BRUTA	SINAPI	MATERIAL	M	9,03	7,05	63,63	0,04	99,04	C
I00138	Adesivo pvc em frasco de 850 gramas	ORSE	MATERIAL	kg	0,88	71,51	63,29	0,04	99,08	C
I11891S	Cordao de cobre, flexivel, torcido, classe 4 ou 5, isolacaoem pvc/d, 300 v, 2 condutores de 2,5 mm2	ORSE	MATERIAL	m	11,00	4,79	52,69	0,03	99,11	C
00011741	RALO SIFONADO CILINDRICO, PVC, 100 X 40 MM, COM GRELHA REDONDA BRANCA	SINAPI	MATERIAL	UN	4,00	12,58	50,32	0,03	99,14	C
00011757	SABONETEIRA DE PAREDE EM METAL CROMADO	SINAPI	MATERIAL	UN	2,00	25,00	50,00	0,03	99,17	C

Anexo II- Orçamento (0857851) SEI 2021.010995 / pg. 131

ORÇAMENTO - CURVA ABC DE INSUMOS

OBRA:	Reforma da Promotoria da Comarca de Boca do Acre/AM
DESCRIÇÃO:	Reforma da Promotoria da Comarca de Boca do Acre/AM
ENDEREÇO:	Rua Julio Toa, Platô do Piquiá, s n.º, município de Boca do Acre/AM
CLIENTE:	Procuradoria Geral de Justiça do Estado do Amazonas
UNIDADES:	82.35M²
VALOR POR UNIDADE:	R$ 2.573,40

DATA : 21/07/2021
BDI : 28,35%
L.S. Hora: 86,60%
L.S. Mês: 49,17%

FONTE	VERSÃO	DATA REF.
ORSE	2022/04	06/2022
SBC	2022/05 - Manaus	05/2022
SEINFRA	027.1 COM DESONERAÇÃO	05/2021
SICRO	2016/11 COM DESONERAÇÃO	03/2017
SICRO NOVO	2022/01 COM DESONERAÇÃO	04/2022
SINAPI	2022/05 COM DESONERAÇÃO	06/2022
	COMPOSIÇÕES PRÓPRIAS	

CÓDIGO	DESCRIÇÃO	FONTE	TIPO	UNIDADE	QUANTIDADE	PREÇO UNITÁRIO	PREÇO TOTAL	%	ACUMUL. %	CL
E509	Grupo Gerador : Heimer : GEHMI-40 - 32,0 KVA (OPERATIVO)	SICRO	EQUIPAMENTO	UN	2,34	21,31	49,90	0,03	99,20	C
00020047	REDUCAO EXCENTRICA PVC, SERIE R, DN 150 X 100 MM, PARA ESGOTO OU AGUAS PLUVIAIS PREDIAIS	SINAPI	MATERIAL	UN	0,95	50,74	48,21	0,03	99,23	C
I01569	Madeira mista serrada (barrote) 6 x 6cm - 0,0036 m3/m (angelim, louro)	ORSE	MATERIAL	m	4,58	10,13	46,43	0,03	99,26	C
00003777	LONA PLASTICA PESADA PRETA, E = 150 MICRA	SINAPI	MATERIAL	M2	40,72	1,13	46,02	0,03	99,29	C
00020170	LUVA SIMPLES, PVC SERIE R, 100 MM, PARA ESGOTO OU AGUAS PLUVIAIS PREDIAIS	SINAPI	MATERIAL	UN	3,13	14,66	45,96	0,03	99,32	C
00002705	ENERGIA ELETRICA ATE 2000 KWH INDUSTRIAL, SEM DEMANDA	SINAPI	GERAL	KWH	45,23	0,98	44,33	0,03	99,34	C
00044497	MONTADOR DE ESTRUTURAS METALICAS HORISTA	SINAPI	MAO DE OBRA	H	2,56	17,13	43,85	0,03	99,37	C
00000301	ANEL BORRACHA PARA TUBO ESGOTO PREDIAL, DN 100 MM (NBR 5688)	SINAPI	MATERIAL	UN	10,90	3,95	43,07	0,03	99,40	C
INS-656022	VINIL AUTO-ADESIVO FOSCO OU BRILHANTE	PRÓPRIA	MATERIAL	m²	1,32	32,55	43,06	0,03	99,42	C
M413	Gastalho 10 x 2,5 cm	SICRO	MATERIAL	m	10,47	3,60	37,71	0,02	99,44	C
I03025	Bucha de plástico S12 com parafuso - cartela com 2 conjuntos	ORSE	MATERIAL	cj	16,50	2,20	36,30	0,02	99,47	C
I43130S	Arame galvanizado 12 bwg, d = 2,76 mm (0,048 kg/m) ou 14 bwg, d = 2,11 mm (0,026 kg/m)	ORSE	MATERIAL	kg	1,45	22,00	31,91	0,02	99,49	C
00020183	TE DE INSPECAO, PVC, SERIE R, 100 X 75 MM, PARA ESGOTO OU AGUAS PLUVIAIS PREDIAIS	SINAPI	MATERIAL	UN	0,59	53,17	31,24	0,02	99,50	C
I02446	Zarcão anticorrosivo	ORSE	MATERIAL	l	2,01	14,94	30,00	0,02	99,52	C
I04721S	Pedra britada n. 1 (9,5 a 19 mm) posto pedreira/fornecedor,sem frete	ORSE	MATERIAL	m3	0,28	105,25	29,46	0,02	99,54	C
00039027	PREGO DE ACO POLIDO COM CABECA 19 X 36 (3 1/4 X 9)	SINAPI	MATERIAL	KG	1,40	20,58	28,81	0,02	99,56	C
00003899	LUVA SIMPLES, PVC, SOLDAVEL, DN 100 MM, SERIE NORMAL, PARA ESGOTO PREDIAL	SINAPI	MATERIAL	UN	4,00	6,40	25,60	0,02	99,57	C
I099302	AJUDANTE ESPECIALIZADO - ELETROTECNICO	SBC	MAO DE OBRA	H	2,50	10,24	25,59	0,02	99,59	C
00039434	MASSA DE REJUNTE EM PO PARA DRYWALL, A BASE DE GESSO, SECAGEM RAPIDA, PARA TRATAMENTO DE JUNTAS DE CHAPA DE GESSO (NECESSITA ADICAO DE AGUA)	SINAPI	MATERIAL	KG	7,01	3,60	25,24	0,02	99,60	C
E306	Vibrador de Concreto : diversos : VIP-MT2 - de imersão (OPERATIVO)	SICRO	EQUIPAMENTO	UN	1,76	13,75	24,20	0,01	99,62	C
00000378	ARMADOR (HORISTA)	SINAPI	MAO DE OBRA	H	1,64	14,03	22,95	0,01	99,63	C
00038383	LIXA D'AGUA EM FOLHA, GRAO 100	SINAPI	MATERIAL	UN	14,12	1,47	20,75	0,01	99,65	C

Anexo II- Orçamento (0857851) SEI 2021.010995 / pg. 132

ORÇAMENTO - CURVA ABC DE INSUMOS

OBRA:	Reforma da Promotoria da Comarca de Boca do Acre/AM
DESCRIÇÃO:	Reforma da Promotoria da Comarca de Boca do Acre/AM
ENDEREÇO:	Rua Julio Toa, Platô do Piquiá, s n.º, município de Boca do Acre/AM
CLIENTE:	Procuradoria Geral de Justiça do Estado do Amazonas
UNIDADES:	82.35M²
VALOR POR UNIDADE:	R$ 2.573,40

DATA : 21/07/2021
BDI : 28,35%
L.S. Hora: 86,60%
L.S. Mês: 49,17%

FONTE	VERSÃO	DATA REF.
ORSE	2022/04	06/2022
SBC	2022/05 - Manaus	05/2022
SEINFRA	027.1 COM DESONERAÇÃO	05/2021
SICRO	2016/11 COM DESONERAÇÃO	03/2017
SICRO NOVO	2022/01 COM DESONERAÇÃO	04/2022
SINAPI	2022/05 COM DESONERAÇÃO	06/2022
	COMPOSIÇÕES PRÓPRIAS	

CÓDIGO	DESCRIÇÃO	FONTE	TIPO	UNIDADE	QUANTIDADE	PREÇO UNITÁRIO	PREÇO TOTAL	%	ACUMUL. %	CL
00007319	TINTA ASFALTICA IMPERMEABILIZANTE DISPERSA EM AGUA, PARA MATERIAIS CIMENTICIOS	SINAPI	MATERIAL	L	1,17	16,23	18,98	0,01	99,66	C
I02673S	Eletroduto de pvc rigido roscavel de 1/2 ", sem luva	ORSE	MATERIAL	m	4,50	4,17	18,76	0,01	99,67	C
00013388	SOLDA EM BARRA DE ESTANHO-CHUMBO 50/50	SINAPI	MATERIAL	KG	0,18	100,73	18,10	0,01	99,68	C
I03768S	Lixa em folha para ferro, numero 150	ORSE	MATERIAL	un	7,30	2,40	17,53	0,01	99,69	C
00020145	JUNCAO SIMPLES, PVC SERIE R, DN 150 X 100 MM, PARA ESGOTO OU AGUAS PLUVIAIS PREDIAIS	SINAPI	MATERIAL	UN	0,11	156,97	17,47	0,01	99,70	C
00000300	ANEL BORRACHA, DN 150 MM, PARA TUBO SERIE REFORCADA ESGOTO PREDIAL	SINAPI	MATERIAL	UN	1,06	16,03	17,01	0,01	99,71	C
E225	Conjunto de Britagem : Metso Svedala : C96/HP-200 - 80 (OPERATIVO)	SICRO	EQUIPAMENTO	UN	0,02	626,21	15,34	0,01	99,72	C
E302	Betoneira : Menegotti : - 400 l (OPERATIVO)	SICRO	EQUIPAMENTO	UN	0,88	16,35	14,39	0,01	99,73	C
00020078	PASTA LUBRIFICANTE PARA TUBOS E CONEXOES COM JUNTA ELASTICA, EMBALAGEM DE *400* GR (USO EM PVC, ACO, POLIETILENO E OUTROS)	SINAPI	MATERIAL	UN	0,58	24,26	14,04	0,01	99,74	C
00036146	PROTETOR SOLAR FPS 30, EMBALAGEM 2 LITROS	SINAPI	MATERIAL	UN	0,05	255,00	13,06	0,01	99,75	C
00038094	ESPELHO / PLACA DE 3 POSTOS 4" X 2", PARA INSTALACAO DE TOMADAS E INTERRUPTORES	SINAPI	MATERIAL	UN	4,00	3,25	13,00	0,01	99,75	C
00004517	SARRAFO *2,5 X 7,5* CM EM PINUS, MISTA OU EQUIVALENTE DA REGIAO - BRUTA	SINAPI	MATERIAL	M	7,22	1,75	12,64	0,01	99,76	C
I04299S	Parafuso zincado rosca soberba, cabeca sextavada, 5/16 " x 110 mm, para fixacao de telha em madeira	ORSE	MATERIAL	un	7,36	1,57	11,56	0,01	99,77	C
E433	Caminhão Basculante : Mercedes Benz : 2726 - para rocha (OPERATIVO)	SICRO	EQUIPAMENTO	UN	0,05	222,97	11,42	0,01	99,77	C
E010	Carregadeira de Pneus : Caterpillar : 950H - 3,3 m3 (OPERATIVO)	SICRO	EQUIPAMENTO	UN	0,05	225,68	11,31	0,01	99,78	C
I00370S	Areia media - posto jazida/fornecedor (retirado na jazida, sem transporte)	ORSE	MATERIAL	m3	0,12	92,50	10,99	0,01	99,79	C
I03518S	Joelho pvc, soldavel, pb, 45 graus, dn 50 mm, para esgoto predial	ORSE	MATERIAL	un	3,00	3,57	10,71	0,01	99,79	C
00001106	CAL HIDRATADA CH-I PARA ARGAMASSAS	SINAPI	MATERIAL	KG	5,58	1,82	10,16	0,01	99,80	C
00011055	PARAFUSO ROSCA SOBERBA ZINCADO CABECA CHATA FENDA SIMPLES 3,5 X 25 MM (1 ")	SINAPI	MATERIAL	UN	138,60	0,07	9,70	0,01	99,81	C
00039026	PREGO DE ACO POLIDO SEM CABECA 15 X 15 (1 1/4 X 13)	SINAPI	MATERIAL	KG	0,41	23,16	9,47	0,01	99,81	C
00007356	TINTA LATEX ACRILICA PREMIUM, COR BRANCO FOSCO	SINAPI	MATERIAL	L	0,91	10,22	9,27	0,01	99,82	C
I43132S	Arame recozido 16 bwg, d = 1,65 mm (0,016 kg/m) ou 18 bwg, d = 1,25 mm (0,01 kg/m)	ORSE	MATERIAL	kg	0,39	22,00	8,67	0,01	99,82	C

Anexo II- Orçamento (0857851) SEI 2021.010995 / pg. 133

ORÇAMENTO - CURVA ABC DE INSUMOS

OBRA:	Reforma da Promotoria da Comarca de Boca do Acre/AM
DESCRIÇÃO:	Reforma da Promotoria da Comarca de Boca do Acre/AM
ENDEREÇO:	Rua Julio Toa, Platô do Piquiá, s n.º, município de Boca do Acre/AM
CLIENTE:	Procuradoria Geral de Justiça do Estado do Amazonas
UNIDADES:	82.35M²
VALOR POR UNIDADE:	R$ 2.573,40

DATA : 21/07/2021
BDI : 28,35%
L.S. Hora: 86,60%
L.S. Mês: 49,17%

FONTE	VERSÃO	DATA REF.
ORSE	2022/04	06/2022
SBC	2022/05 - Manaus	05/2022
SEINFRA	027.1 COM DESONERAÇÃO	05/2021
SICRO	2016/11 COM DESONERAÇÃO	03/2017
SICRO NOVO	2022/01 COM DESONERAÇÃO	04/2022
SINAPI	2022/05 COM DESONERAÇÃO	06/2022
	COMPOSIÇÕES PRÓPRIAS	

CÓDIGO	DESCRIÇÃO	FONTE	TIPO	UNIDADE	QUANTIDADE	PREÇO UNITÁRIO	PREÇO TOTAL	%	ACUMUL. %	CL
00036531	RETROESCAVADEIRA SOBRE RODAS COM CARREGADEIRA, TRACAO 4 X 4, POTENCIA LIQUIDA 88 HP, PESO OPERACIONAL MINIMO DE 6674 KG, CAPACIDADE DA CARREGADEIRA DE 1,00 M3 E DA RETROESCAVADEIRA MINIMA DE 0,26 M3, PROFUNDIDADE DE ESCAVACAO MAXIMA DE 4,37 M	SINAPI	EQUIPAMENTO	UN	0,00	432.774,36	8,26	0,01	99,83	C
I07097S	Te sanitario, pvc, dn 50 x 50 mm, serie normal, para esgotopredial	ORSE	MATERIAL	un	1,00	8,07	8,07	0,00	99,83	C
00012869	TELHADOR (HORISTA)	SINAPI	MAO DE OBRA	H	0,55	14,03	7,76	0,00	99,84	C
00004379	PARAFUSO DE ACO ZINCADO COM ROSCA SOBERBA, CABECA CHATA E FENDA SIMPLES, DIAMETRO 2,5 MM, COMPRIMENTO * 9,5 * MM	SINAPI	MATERIAL	UN	154,00	0,05	7,70	0,00	99,84	C
00012815	FITA CREPE ROLO DE 25 MM X 50 M	SINAPI	MATERIAL	UN	1,13	6,03	6,80	0,00	99,85	C
00038099	SUPORTE DE FIXACAO PARA ESPELHO / PLACA 4" X 2", PARA 3 MODULOS, PARA INSTALACAO DE TOMADAS E INTERRUPTORES (SOMENTE SUPORTE)	SINAPI	MATERIAL	UN	4,00	1,68	6,72	0,00	99,85	C
E063	Escavadeira Hidráulica : Caterpillar : 320DL - c/ est. - cap 600l p/ longo alcance (OPERATIVO)	SICRO	EQUIPAMENTO	UN	0,03	218,16	6,02	0,00	99,85	C
00000142	SELANTE ELASTICO MONOCOMPONENTE A BASE DE POLIURETANO (PU) PARA JUNTAS DIVERSAS	SINAPI	MATERIAL	310ML	0,16	35,39	5,72	0,00	99,86	C
00004221	OLEO DIESEL COMBUSTIVEL COMUM	SINAPI	MATERIAL	L	0,77	6,68	5,17	0,00	99,86	C
00004234	OPERADOR DE ESCAVADEIRA	SINAPI	MAO DE OBRA	H	0,20	23,81	4,77	0,00	99,86	C
I02557S	Caixa de luz "4 x 4" em aco esmaltada	ORSE	MATERIAL	un	1,00	4,47	4,47	0,00	99,87	C
I05061S	Prego de aco polido com cabeca 18 x 27 (2 1/2 x 10)	ORSE	MATERIAL	kg	0,20	21,47	4,29	0,00	99,87	C
00021127	FITA ISOLANTE ADESIVA ANTICHAMA, USO ATE 750 V, EM ROLO DE 19 MM X 5 M	SINAPI	MATERIAL	UN	1,40	3,02	4,24	0,00	99,87	C
M320	Pregos de ferro 18x30	SICRO	MATERIAL	kg	0,81	5,12	4,16	0,00	99,87	C
00000746	LAVADORA DE ALTA PRESSAO (LAVA - JATO) PARA AGUA FRIA, PRESSAO DE OPERACAO ENTRE 1400 E 1900 LIB/POL2, VAZAO MAXIMA ENTRE 400 E 700 L/H, POTENCIA DE OPERACAO ENTRE 2,50 E 3,00 CV	SINAPI	EQUIPAMENTO	UN	0,00	2.650,00	4,14	0,00	99,88	C
00005318	DILUENTE AGUARRAS	SINAPI	MATERIAL	L	0,25	16,08	3,98	0,00	99,88	C
I032553	ROCADEIRA SP2 GASOLINA 9CV (1000h/ano)	SBC	MATERIAL	H	1,61	2,45	3,96	0,00	99,88	C
I01703	Pasta lubrificante p/ pvc je	ORSE	MATERIAL	kg	0,06	62,70	3,76	0,00	99,88	C
E016	Carregadeira de Pneus : Case : W-20 E - 1,91 m3 (OPERATIVO)	SICRO	EQUIPAMENTO	UN	0,03	135,74	3,75	0,00	99,89	C
E504	Grupo Gerador : Heimer : GEHMB-360 - 288 KVA (OPERATIVO)	SICRO	EQUIPAMENTO	UN	0,02	152,41	3,73	0,00	99,89	C

Anexo II- Orçamento (0857851) SEI 2021.010995 / pg. 134

ORÇAMENTO - CURVA ABC DE INSUMOS

OBRA:	Reforma da Promotoria da Comarca de Boca do Acre/AM
DESCRIÇÃO:	Reforma da Promotoria da Comarca de Boca do Acre/AM
ENDEREÇO:	Rua Julio Toa, Platô do Piquiá, s n.º, município de Boca do Acre/AM
CLIENTE:	Procuradoria Geral de Justiça do Estado do Amazonas
UNIDADES:	82.35M²
VALOR POR UNIDADE:	R$ 2.573,40

DATA : 21/07/2021
BDI : 28,35%
L.S. Hora: 86,60%
L.S. Mês: 49,17%

FONTE	VERSÃO	DATA REF.
ORSE	2022/04	06/2022
SBC	2022/05 - Manaus	05/2022
SEINFRA	027.1 COM DESONERAÇÃO	05/2021
SICRO	2016/11 COM DESONERAÇÃO	03/2017
SICRO NOVO	2022/01 COM DESONERAÇÃO	04/2022
SINAPI	2022/05 COM DESONERAÇÃO	06/2022
	COMPOSIÇÕES PRÓPRIAS	

CÓDIGO	DESCRIÇÃO	FONTE	TIPO	UNIDADE	QUANTIDADE	PREÇO UNITÁRIO	PREÇO TOTAL	%	ACUMUL. %	CL
00010535	BETONEIRA CAPACIDADE NOMINAL 400 L, CAPACIDADE DE MISTURA 280 L, MOTOR ELETRICO TRIFASICO 220/380 V POTENCIA 2 CV, SEM CARREGADOR	SINAPI	EQUIPAMENTO	UN	0,00	4.919,00	3,72	0,00	99,89	C
E203	Compressor de Ar : Atlas Copco : XAS 360 CUD - 762 PCM (OPERATIVO)	SICRO	EQUIPAMENTO	UN	0,03	143,80	3,68	0,00	99,89	C
I11558	Fita de demarcação PVC 15mmx50m - (amarela, vermelha, branca, preta, etc.)	ORSE	MATERIAL	m	8,00	0,45	3,60	0,00	99,90	C
00020046	REDUCAO EXCENTRICA PVC, SERIE R, DN 100 X 75 MM, PARA ESGOTO OU AGUAS PLUVIAIS PREDIAIS	SINAPI	MATERIAL	UN	0,19	18,57	3,56	0,00	99,90	C
00004741	PO DE PEDRA (POSTO PEDREIRA/FORNECEDOR, SEM FRETE)	SINAPI	MATERIAL	M3	0,02	201,77	3,50	0,00	99,90	C
00005075	PREGO DE ACO POLIDO COM CABECA 18 X 30 (2 3/4 X 10)	SINAPI	MATERIAL	KG	0,17	20,60	3,46	0,00	99,90	C
E904	Máquina de Bancada : Maksiwa : SCMA - serra circular de (OPERATIVO)	SICRO	EQUIPAMENTO	UN	1,46	2,29	3,35	0,00	99,90	C
00020144	JUNCAO SIMPLES, PVC SERIE R, DN 100 X 100 MM, PARA ESGOTO OU AGUAS PLUVIAIS PREDIAIS	SINAPI	MATERIAL	UN	0,05	59,23	3,22	0,00	99,91	C
00039431	FITA DE PAPEL MICROPERFURADO, 50 X 150 MM, PARA TRATAMENTO DE JUNTAS DE CHAPA DE GESSO PARA DRYWALL	SINAPI	MATERIAL	M	9,08	0,32	2,90	0,00	99,91	C
AM01	Aço D=4,2 mm CA 25	SICRO	MATERIAL	kg	0,68	4,10	2,77	0,00	99,91	C
AM03	Aço D=10 mm CA 25	SICRO	MATERIAL	kg	0,68	3,97	2,69	0,00	99,91	C
AM02	Aço D=6,3 mm CA 25	SICRO	MATERIAL	kg	0,68	3,97	2,69	0,00	99,91	C
M501	Dinamite a 60% (gelatina especial)	SICRO	MATERIAL	kg	0,39	6,90	2,67	0,00	99,91	C
I03501S	Joelho, pvc soldavel, 45 graus, 32 mm, para agua fria predial	ORSE	MATERIAL	un	0,50	5,28	2,64	0,00	99,92	C
I39315S	Espacador / distanciador tipo garra dupla, em plastico, cobrimento *20* mm, para ferragens de lajes e fundo de vigas	ORSE	MATERIAL	un	7,48	0,35	2,62	0,00	99,92	C
00020151	JOELHO, PVC SERIE R, 45 GRAUS, DN 100 MM, PARA ESGOTO OU AGUAS PLUVIAIS PREDIAIS	SINAPI	MATERIAL	UN	0,11	23,30	2,59	0,00	99,92	C
I01607S	Conjunto arruelas de vedacao 5/16" para telha fibrocimento (uma arruela metalica e uma arruela pvc - conicas)	ORSE	MATERIAL	cj	7,36	0,29	2,14	0,00	99,92	C
00005066	PREGO DE ACO POLIDO COM CABECA 12 X 12	SINAPI	MATERIAL	KG	0,08	27,14	2,09	0,00	99,92	C
I39017S	Espacador / distanciador circular com entrada lateral, em plastico, para vergalhao *4,2 a 12,5* mm, cobrimento 20 mm	ORSE	MATERIAL	un	7,48	0,22	1,65	0,00	99,92	C
I02036	Solucao limpadora pvc	ORSE	MATERIAL	l	0,02	68,86	1,58	0,00	99,92	C
I20111S	Fita isolante adesiva antichama, uso ate 750 v, em rolo de 19 mm x 20 m	ORSE	MATERIAL	un	0,15	9,73	1,46	0,00	99,92	C

Anexo II- Orçamento (0857851) SEI 2021.010995 / pg. 135

ORÇAMENTO - CURVA ABC DE INSUMOS

OBRA:	Reforma da Promotoria da Comarca de Boca do Acre/AM
DESCRIÇÃO:	Reforma da Promotoria da Comarca de Boca do Acre/AM
ENDEREÇO:	Rua Julio Toa, Platô do Piquiá, s n.º, município de Boca do Acre/AM
CLIENTE:	Procuradoria Geral de Justiça do Estado do Amazonas
UNIDADES:	82.35M²
VALOR POR UNIDADE:	R$ 2.573,40

DATA : 21/07/2021
BDI : 28,35%
L.S. Hora: 86,60%
L.S. Mês: 49,17%

FONTE	VERSÃO	DATA REF.
ORSE	2022/04	06/2022
SBC	2022/05 - Manaus	05/2022
SEINFRA	027.1 COM DESONERAÇÃO	05/2021
SICRO	2016/11 COM DESONERAÇÃO	03/2017
SICRO NOVO	2022/01 COM DESONERAÇÃO	04/2022
SINAPI	2022/05 COM DESONERAÇÃO	06/2022
	COMPOSIÇÕES PRÓPRIAS	

CÓDIGO	DESCRIÇÃO	FONTE	TIPO	UNIDADE	QUANTIDADE	PREÇO UNITÁRIO	PREÇO TOTAL	%	ACUMUL. %	CL
00004253	OPERADOR DE GUINCHO OU GUINCHEIRO	SINAPI	MAO DE OBRA	H	0,06	20,64	1,30	0,00	99,92	C
M621	Desmoldante	SICRO	MATERIAL	l	0,16	7,19	1,17	0,00	99,93	C
AM25	Mandíbula móvel C96 Standart	SICRO	MATERIAL	u/h	0,02	44,24	1,09	0,00	99,93	C
I02692S	Desmoldante protetor para formas de madeira, de base oleosaemulsionada em agua	ORSE	MATERIAL	l	0,15	7,11	1,03	0,00	99,93	C
M505	Cordel detonante NP 10	SICRO	MATERIAL	m	0,74	1,31	0,97	0,00	99,93	C
I00013S	Estopa	ORSE	MATERIAL	kg	0,05	19,09	0,95	0,00	99,93	C
00043132	ARAME RECOZIDO 16 BWG, D = 1,65 MM (0,016 KG/M) OU 18 BWG, D = 1,25 MM (0,01 KG/M)	SINAPI	MATERIAL	KG	0,03	32,50	0,92	0,00	99,93	C
E205	Perfuratriz sobre Esteiras : Atlas Copco : ROC 442PC - Crawler Drill (OPERATIVO)	SICRO	EQUIPAMENTO	UN	0,03	35,31	0,90	0,00	99,93	C
AM27	Manta HP200	SICRO	MATERIAL	u/h	0,02	30,12	0,74	0,00	99,93	C
E304	Transportador Manual : AJS : - carrinho de mão 80 l (OPERATIVO)	SICRO	EQUIPAMENTO	UN	2,64	0,28	0,74	0,00	99,93	C
AM26	Mandíbula fixa C96 Standart	SICRO	MATERIAL	u/h	0,02	29,71	0,73	0,00	99,93	C
M507	Retardador de cordel	SICRO	MATERIAL	un	0,04	19,65	0,72	0,00	99,93	C
I10394	Bucha em liga zamak para eletroduto 16mm, d=1/2"	ORSE	MATERIAL	un	2,00	0,33	0,66	0,00	99,93	C
AM28	Revestimento bojo STD HP200	SICRO	MATERIAL	u/h	0,02	26,66	0,66	0,00	99,93	C
E002	Trator de Esteiras : Caterpillar : D6N - com lâmina (OPERATIVO)	SICRO	EQUIPAMENTO	UN	0,00	216,77	0,62	0,00	99,93	C
M945	Haste para perfuratriz de esteira	SICRO	MATERIAL	un	0,00	632,63	0,58	0,00	99,93	C
M947	Punho para perfuratriz de esteira	SICRO	MATERIAL	un	0,00	712,94	0,53	0,00	99,93	C
00005061	PREGO DE ACO POLIDO COM CABECA 18 X 27 (2 1/2 X 10)	SINAPI	MATERIAL	KG	0,03	20,25	0,53	0,00	99,93	C
AM29	Cunha lateral superior C96	SICRO	MATERIAL	u/h	0,02	21,30	0,52	0,00	99,93	C
M326	Série de brocas S-12 D=22 mm	SICRO	MATERIAL	un	0,00	617,62	0,46	0,00	99,93	C
AM30	Cunha lateral inferior C96	SICRO	MATERIAL	u/h	0,02	16,70	0,41	0,00	99,93	C
I003420	FITA ISOLANTE HIGHLAND ADESIVA 19m x 20mm	SBC	MATERIAL	M	0,40	0,93	0,37	0,00	99,93	C
00005104	REBITE DE ALUMINIO VAZADO DE REPUXO, 3,2 X 8 MM (1KG = 1025 UNIDADES)	SINAPI	MATERIAL	KG	0,00	77,14	0,37	0,00	99,93	C

Anexo II- Orçamento (0857851) SEI 2021.010995 / pg. 136

ORÇAMENTO - CURVA ABC DE INSUMOS

OBRA:	Reforma da Promotoria da Comarca de Boca do Acre/AM
DESCRIÇÃO:	Reforma da Promotoria da Comarca de Boca do Acre/AM
ENDEREÇO:	Rua Julio Toa, Platô do Piquiá, s n.º, município de Boca do Acre/AM
CLIENTE:	Procuradoria Geral de Justiça do Estado do Amazonas
UNIDADES:	82.35M²
VALOR POR UNIDADE:	R$ 2.573,40

DATA : 21/07/2021
BDI : 28,35%
L.S. Hora: 86,60%
L.S. Mês: 49,17%

FONTE	VERSÃO	DATA REF.
ORSE	2022/04	06/2022
SBC	2022/05 - Manaus	05/2022
SEINFRA	027.1 COM DESONERAÇÃO	05/2021
SICRO	2016/11 COM DESONERAÇÃO	03/2017
SICRO NOVO	2022/01 COM DESONERAÇÃO	04/2022
SINAPI	2022/05 COM DESONERAÇÃO	06/2022
	COMPOSIÇÕES PRÓPRIAS	

CÓDIGO	DESCRIÇÃO	FONTE	TIPO	UNIDADE	QUANTIDADE	PREÇO UNITÁRIO	PREÇO TOTAL	%	ACUMUL. %	CL
E204	Martelete : Atlas Copco : RH658-6L - perfuratriz manual (OPERATIVO)	SICRO	EQUIPAMENTO	UN	0,03	14,32	0,37	0,00	99,93	C
M948	Coroa para perfuratriz de esteira	SICRO	MATERIAL	un	0,00	412,42	0,27	0,00	99,93	C
00004350	BUCHA DE NYLON, DIAMETRO DO FURO 8 MM, COMPRIMENTO 40 MM, COM PARAFUSO DE ROSCA SOBERBA, CABECA CHATA, FENDA SIMPLES, 4,8 X 50 MM	SINAPI	MATERIAL	UN	0,35	0,66	0,23	0,00	99,93	C
00004222	GASOLINA COMUM	SINAPI	MATERIAL	L	0,03	7,31	0,20	0,00	99,93	C
00011280	CORTADEIRA DE PISO DE CONCRETO E ASFALTO, PARA DISCO PADRAO DE DIAMETRO 350 MM (14") OU 450 MM (18") , MOTOR A GASOLINA, POTENCIA 13 HP, SEM DISCO	SINAPI	EQUIPAMENTO	UN	0,00	10.705,67	0,20	0,00	99,93	C
00001442	COMPACTADOR DE SOLO TIPO PLACA VIBRATORIA REVERSIVEL, A GASOLINA, 4 TEMPOS, PESO DE 125 A 150 KG, FORCA CENTRIFUGA DE 2500 A 2800 KGF, LARG. TRABALHO DE 400 A 450 MM, FREQ VIBRACAO DE 4300 A 4500 RPM, VELOC. TRABALHO DE 15 A 20 M/MIN, POT. DE 5,5 A 6,0 HP	SINAPI	EQUIPAMENTO	UN	0,00	9.695,30	0,16	0,00	99,94	C
M946	Luva para perfuratriz de esteira	SICRO	MATERIAL	un	0,00	160,60	0,15	0,00	99,94	C
00014153	FITA METALICA PERFURADA, L = *18* MM, ROLO DE 30 M, CARGA RECOMENDADA = *30* KGF	SINAPI	MATERIAL	UN	0,00	58,17	0,13	0,00	99,94	C
M508	Estopim	SICRO	MATERIAL	m	0,02	2,17	0,05	0,00	99,94	C
M503	Espoleta comum n. 8	SICRO	MATERIAL	un	0,01	2,48	0,03	0,00	99,94	C
00036487	GUINCHO ELETRICO DE COLUNA, CAPACIDADE 400 KG, COM MOTO FREIO, MOTOR TRIFASICO DE 1,25 CV	SINAPI	EQUIPAMENTO	UN	0,00	4.884,48	0,03	0,00	99,94	C
M980	Indenização de jazida	SICRO	MATERIAL	m3	2,27	0,01	0,02	0,00	99,94	C
00013887	DISCO DE CORTE DIAMANTADO SEGMENTADO PARA CONCRETO, DIAMETRO DE 350 MM, FURO DE 1 " (14 X 1 ")	SINAPI	MATERIAL	UN	0,00	414,32	0,01	0,00	99,94	C
00013458	COMPACTADOR DE SOLOS DE PERCURSAO (SOQUETE) COM MOTOR A GASOLINA 4 TEMPOS DE 4 HP (4 CV)	SINAPI	EQUIPAMENTO	UN	0,00	14.310,71	0,00	0,00	99,94	C
I11256	Tarracha para tubos PVC de 1 1/2"	ORSE	MATERIAL	un	0,00	0,00	0,00	0,00	99,94	C
I04729	Marreta 1 kg com cabo	ORSE	MATERIAL	un	0,00	0,00	0,00	0,00	99,94	C
I12893S	Bota de seguranca com biqueira de aco e colarinho acolchoado	ORSE	MATERIAL	par	0,00	0,00	0,00	0,00	99,94	C
I04722	Colher de pedreiro	ORSE	MATERIAL	un	0,00	18,59	0,00	0,00	99,94	C
I43467S	Ferramentas - familia servente - horista (encargos complementares - coletado caixa)	ORSE	MATERIAL	h	0,00	0,00	0,00	0,00	99,94	C
I10585	Arco de serra	ORSE	MATERIAL	un	0,00	0,00	0,00	0,00	99,94	C

Anexo II- Orçamento (0857851) SEI 2021.010995 / pg. 137

ORÇAMENTO - CURVA ABC DE INSUMOS

OBRA:	Reforma da Promotoria da Comarca de Boca do Acre/AM
DESCRIÇÃO:	Reforma da Promotoria da Comarca de Boca do Acre/AM
ENDEREÇO:	Rua Julio Toa, Platô do Piquiá, s n.º, município de Boca do Acre/AM
CLIENTE:	Procuradoria Geral de Justiça do Estado do Amazonas
UNIDADES:	82.35M²
VALOR POR UNIDADE:	R$ 2.573,40

DATA : 21/07/2021
BDI : 28,35%
L.S. Hora: 86,60%
L.S. Mês: 49,17%

FONTE	VERSÃO	DATA REF.
ORSE	2022/04	06/2022
SBC	2022/05 - Manaus	05/2022
SEINFRA	027.1 COM DESONERAÇÃO	05/2021
SICRO	2016/11 COM DESONERAÇÃO	03/2017
SICRO NOVO	2022/01 COM DESONERAÇÃO	04/2022
SINAPI	2022/05 COM DESONERAÇÃO	06/2022
	COMPOSIÇÕES PRÓPRIAS	

CÓDIGO	DESCRIÇÃO	FONTE	TIPO	UNIDADE	QUANTIDADE	PREÇO UNITÁRIO	PREÇO TOTAL	%	ACUMUL. %	CL
I11244	Martelo com unha	ORSE	MATERIAL	un	0,00	0,00	0,00	0,00	99,94	C
I11278	Alicate diagonal para corte rente 5" a 8"	ORSE	MATERIAL	un	0,00	0,00	0,00	0,00	99,94	C
00043484	EPI - FAMILIA ELETRICISTA - HORISTA (ENCARGOS COMPLEMENTARES - COLETADO CAIXA)	SINAPI	ENCARGOS	H	0,00	0,00	0,00	0,00	99,94	C
I11270	Martelo de solda do tipo picareta, cabo de madeira, 300x0,4x0,5mm	ORSE	MATERIAL	un	0,00	0,00	0,00	0,00	99,94	C
I10761	Refeição - café da manhã (café com leite e dois pães com manteiga)	ORSE	SERVICO	un	0,00	5,00	0,00	0,00	99,94	C
I11283	Selador horizontal para fita de aço 1"	ORSE	MATERIAL	un	0,00	0,00	0,00	0,00	99,94	C
I02378	Vale transporte	ORSE	MATERIAL	un	0,00	0,00	0,00	0,00	99,94	C
I11250	Rolo lã de carneiro 20cm	ORSE	MATERIAL	un	0,00	0,00	0,00	0,00	99,94	C
I11272	Alicate Climpador (cripador)	ORSE	MATERIAL	un	0,00	0,00	0,00	0,00	99,94	C
00043460	FERRAMENTAS - FAMILIA ELETRICISTA - HORISTA (ENCARGOS COMPLEMENTARES - COLETADO CAIXA)	SINAPI	ENCARGOS	H	0,00	0,00	0,00	0,00	99,94	C
I11271	Talhadeira com punho de proteção 22 x225mm ref.207206BR Belzer	ORSE	MATERIAL	un	0,00	0,00	0,00	0,00	99,94	C
00043488	EPI - FAMILIA OPERADOR ESCAVADEIRA - HORISTA (ENCARGOS COMPLEMENTARES - COLETADO CAIXA)	SINAPI	ENCARGOS	H	0,00	0,00	0,00	0,00	99,94	C
I10593	Praio simples 30cm	ORSE	MATERIAL	un	0,00	19,57	0,00	0,00	99,94	C
I04728	Talhadeira chata 10"	ORSE	MATERIAL	un	0,00	0,00	0,00	0,00	99,94	C
I10599	Protetor solar fps 30 com 120ml	ORSE	MATERIAL	un	0,00	0,00	0,00	0,00	99,94	C
I11276	Alicate de pressão para solda tipo U, para apertar chapas, tiras e qualquer tipo de perfil. Niquelado, mordentes reforçados em aço laminadao. Corpo em chapa dobrada extra-reforçada e rebites de aço, 11" (280mm). Ref. 138 Gedore.	ORSE	MATERIAL	un	0,00	0,00	0,00	0,00	99,94	C
00043485	EPI - FAMILIA ENCANADOR - HORISTA (ENCARGOS COMPLEMENTARES - COLETADO CAIXA)	SINAPI	ENCARGOS	H	0,00	0,00	0,00	0,00	99,94	C
I11277	Alicate de pressão para solda de chapa 18" (460mm), Ref.138 Z Gedore	ORSE	MATERIAL	un	0,00	0,00	0,00	0,00	99,94	C
I11257	Tarracha para tubos PVC de 1 1/4"	ORSE	MATERIAL	un	0,00	0,00	0,00	0,00	99,94	C
I11245	Desempoladeira de madeira 12x22	ORSE	MATERIAL	un	0,00	0,00	0,00	0,00	99,94	C
I10596	Protetor auricular	ORSE	MATERIAL	un	0,00	0,00	0,00	0,00	99,94	C
I11280	Chave Inglesa 15" ref. 012418012 carbografite	ORSE	MATERIAL	un	0,00	0,00	0,00	0,00	99,94	C

Anexo II- Orçamento (0857851) SEI 2021.010995 / pg. 138

ORÇAMENTO - CURVA ABC DE INSUMOS

OBRA:	Reforma da Promotoria da Comarca de Boca do Acre/AM
DESCRIÇÃO:	Reforma da Promotoria da Comarca de Boca do Acre/AM
ENDEREÇO:	Rua Julio Toa, Platô do Piquiá, s n.º, município de Boca do Acre/AM
CLIENTE:	Procuradoria Geral de Justiça do Estado do Amazonas
UNIDADES:	82.35M²
VALOR POR UNIDADE:	R$ 2.573,40

DATA : 21/07/2021
BDI : 28,35%
L.S. Hora: 86,60%
L.S. Mês: 49,17%

FONTE	VERSÃO	DATA REF.
ORSE	2022/04	06/2022
SBC	2022/05 - Manaus	05/2022
SEINFRA	027.1 COM DESONERAÇÃO	05/2021
SICRO	2016/11 COM DESONERAÇÃO	03/2017
SICRO NOVO	2022/01 COM DESONERAÇÃO	04/2022
SINAPI	2022/05 COM DESONERAÇÃO	06/2022
	COMPOSIÇÕES PRÓPRIAS	

CÓDIGO	DESCRIÇÃO	FONTE	TIPO	UNIDADE	QUANTIDADE	PREÇO UNITÁRIO	PREÇO TOTAL	%	ACUMUL. %	CL
I10282	Regua de alumínio c/ 2,00m (para pedreiro)	ORSE	MATERIAL	un	0,00	0,00	0,00	0,00	99,94	C
00043464	FERRAMENTAS - FAMILIA OPERADOR ESCAVADEIRA - HORISTA (ENCARGOS COMPLEMENTARES - COLETADO CAIXA)	SINAPI	ENCARGOS	H	0,00	0,00	0,00	0,00	99,94	C
I00158	Almoço (Participação do empregador)	ORSE	MATERIAL	un	0,00	0,00	0,00	0,00	99,94	C
I37373S	Seguro - horista (coletado caixa)	ORSE	MATERIAL	h	0,00	0,00	0,00	0,00	99,94	C
I10789	Nível de bolha de madeira	ORSE	MATERIAL	un	0,00	16,30	0,00	0,00	99,94	C
I37370S	Alimentacao - horista (coletado caixa)	ORSE	MATERIAL	h	0,00	0,00	0,00	0,00	99,94	C
I12894S	Capa para chuva em pvc com forro de poliester, com capuz (amarela ou azul)	ORSE	MATERIAL	un	0,00	0,00	0,00	0,00	99,94	C
I02711S	Carrinho de mao de aco capacidade 50 a 60 l, pneu com camara	ORSE	MATERIAL	un	0,00	154,00	0,00	0,00	99,94	C
I10362	Seguro de vida e acidente em grupo	ORSE	SERVICO	un	0,00	12,54	0,00	0,00	99,94	C
I12892S	Luva raspa de couro, cano curto (punho *7* cm)	ORSE	MATERIAL	par	0,00	0,00	0,00	0,00	99,94	C
I04174	Desempenadeira de aço lisa, cabo madeira, ref:143, Atlas ou similar	ORSE	MATERIAL	un	0,00	0,00	0,00	0,00	99,94	C
00037373	SEGURO - HORISTA (COLETADO CAIXA)	SINAPI	ENCARGOS	H	0,00	0,00	0,00	0,00	99,94	C
I10788	Pá quadrada	ORSE	MATERIAL	un	0,00	0,00	0,00	0,00	99,94	C
I11253	Tarracha para tubos PVC de 1/2"	ORSE	MATERIAL	un	0,00	0,00	0,00	0,00	99,94	C
I11252	Escada de aluminio de abrir com 7 degraus	ORSE	MATERIAL	un	0,00	0,00	0,00	0,00	99,94	C
I11264	Marreta de 1/2 kg com cabo	ORSE	MATERIAL	un	0,00	0,00	0,00	0,00	99,94	C
I11251	Pincel de seda 2"	ORSE	MATERIAL	un	0,00	29,59	0,00	0,00	99,94	C
I11246	Escala métrica de bambú	ORSE	MATERIAL	Un	0,00	0,00	0,00	0,00	99,94	C
I10492	Cesta Básica	ORSE	MATERIAL	un	0,00	150,00	0,00	0,00	99,94	C
I11249	Serra circular eletrica portatil	ORSE	EQUIPAMENTO	un	0,00	518,00	0,00	0,00	99,94	C
I11255	Tarracha para tubos PVC de 1"	ORSE	MATERIAL	un	0,00	0,00	0,00	0,00	99,94	C
I11274	Grampo de de aperto rápido 16" Ref. 60987 Beltools	ORSE	MATERIAL	un	0,00	0,00	0,00	0,00	99,94	C
I11284	Cavalete de ferro nº 1	ORSE	MATERIAL	un	0,00	108,91	0,00	0,00	99,94	C

Anexo II- Orçamento (0857851) SEI 2021.010995 / pg. 139

ORÇAMENTO - CURVA ABC DE INSUMOS

OBRA:	Reforma da Promotoria da Comarca de Boca do Acre/AM
DESCRIÇÃO:	Reforma da Promotoria da Comarca de Boca do Acre/AM
ENDEREÇO:	Rua Julio Toa, Platô do Piquiá, s n.º, município de Boca do Acre/AM
CLIENTE:	Procuradoria Geral de Justiça do Estado do Amazonas
UNIDADES:	82.35M²
VALOR POR UNIDADE:	R$ 2.573,40

DATA : 21/07/2021
BDI : 28,35%
L.S. Hora: 86,60%
L.S. Mês: 49,17%

FONTE	VERSÃO	DATA REF.
ORSE	2022/04	06/2022
SBC	2022/05 - Manaus	05/2022
SEINFRA	027.1 COM DESONERAÇÃO	05/2021
SICRO	2016/11 COM DESONERAÇÃO	03/2017
SICRO NOVO	2022/01 COM DESONERAÇÃO	04/2022
SINAPI	2022/05 COM DESONERAÇÃO	06/2022
	COMPOSIÇÕES PRÓPRIAS	

CÓDIGO	DESCRIÇÃO	FONTE	TIPO	UNIDADE	QUANTIDADE	PREÇO UNITÁRIO	PREÇO TOTAL	%	ACUMUL. %	CL
I10790	Prumo de face	ORSE	MATERIAL	un	0,00	0,00	0,00	0,00	99,94	C
I11286	Macariço de solda Ref. CG201 código 010414410 carbografite	ORSE	MATERIAL	un	0,00	0,00	0,00	0,00	99,94	C
I43491S	Epi - familia servente - horista (encargos complementares -coletado caixa)	ORSE	MATERIAL	h	0,00	0,00	0,00	0,00	99,94	C
I04725	Espátula	ORSE	MATERIAL	un	0,00	0,00	0,00	0,00	99,94	C
I10579	Chave de fenda chata 30 cm	ORSE	MATERIAL	un	0,00	0,00	0,00	0,00	99,94	C
I11254	Tarracha para tubos PVC de 3/4"	ORSE	MATERIAL	un	0,00	0,00	0,00	0,00	99,94	C
I00941	Fardamento com mangas curta	ORSE	MATERIAL	un	0,00	0,00	0,00	0,00	99,94	C
I12895S	Capacete de seguranca aba frontal com suspensao de polietileno, sem jugular (classe b)	ORSE	MATERIAL	un	0,00	16,00	0,00	0,00	99,94	C
00043489	EPI - FAMILIA PEDREIRO - HORISTA (ENCARGOS COMPLEMENTARES - COLETADO CAIXA)	SINAPI	ENCARGOS	H	0,00	0,00	0,00	0,00	99,94	C
I11247	Serra mármore	ORSE	MATERIAL	un	0,00	0,00	0,00	0,00	99,94	C
I11240	Alicate com isolamento	ORSE	MATERIAL	un	0,00	0,00	0,00	0,00	99,94	C
I01651	Óculos branco proteção	ORSE	MATERIAL	pr	0,00	0,00	0,00	0,00	99,94	C
I10583	Trincha 3"	ORSE	MATERIAL	un	0,00	0,00	0,00	0,00	99,94	C
00037371	TRANSPORTE - HORISTA (COLETADO CAIXA)	SINAPI	ENCARGOS	H	0,00	0,00	0,00	0,00	99,94	C
I43484S	Epi - familia eletricista - horista (encargos complementares - coletado caixa)	ORSE	MATERIAL	h	0,00	0,00	0,00	0,00	99,94	C
I11273	Esquadro de alumínio para soldagem de peças, com duas morsas, 35 x 35 x 4,5cm, marca Black Jack	ORSE	MATERIAL	un	0,00	0,00	0,00	0,00	99,94	C
-	ADICIONAL MAO DE OBRA - FERRAMENTAS	SICRO	GERAL	%	16,04	0,00	0,00	0,00	99,94	C
I37371S	Transporte - horista (coletado caixa)	ORSE	MATERIAL	h	0,00	0,00	0,00	0,00	99,94	C
I11243	Martelo sem unha	ORSE	MATERIAL	un	0,00	16,55	0,00	0,00	99,94	C
00043491	EPI - FAMILIA SERVENTE - HORISTA (ENCARGOS COMPLEMENTARES - COLETADO CAIXA)	SINAPI	ENCARGOS	H	0,00	0,00	0,00	0,00	99,94	C
I11279	Alicate para anéis de pistão capacidade 50-100mm. ref.44044101 Tramontina ou similar	ORSE	MATERIAL	un	0,00	0,00	0,00	0,00	99,94	C
00043483	EPI - FAMILIA CARPINTEIRO DE FORMAS - HORISTA (ENCARGOS COMPLEMENTARES - COLETADO CAIXA)	SINAPI	ENCARGOS	H	0,00	0,00	0,00	0,00	99,94	C

Anexo II- Orçamento (0857851) SEI 2021.010995 / pg. 140

ORÇAMENTO - CURVA ABC DE INSUMOS

OBRA:	Reforma da Promotoria da Comarca de Boca do Acre/AM
DESCRIÇÃO:	Reforma da Promotoria da Comarca de Boca do Acre/AM
ENDEREÇO:	Rua Julio Toa, Platô do Piquiá, s n.º, município de Boca do Acre/AM
CLIENTE:	Procuradoria Geral de Justiça do Estado do Amazonas
UNIDADES:	82.35M²
VALOR POR UNIDADE:	R$ 2.573,40

DATA : 21/07/2021
BDI : 28,35%
L.S. Hora: 86,60%
L.S. Mês: 49,17%

FONTE	VERSÃO	DATA REF.
ORSE	2022/04	06/2022
SBC	2022/05 - Manaus	05/2022
SEINFRA	027.1 COM DESONERAÇÃO	05/2021
SICRO	2016/11 COM DESONERAÇÃO	03/2017
SICRO NOVO	2022/01 COM DESONERAÇÃO	04/2022
SINAPI	2022/05 COM DESONERAÇÃO	06/2022
	COMPOSIÇÕES PRÓPRIAS	

CÓDIGO	DESCRIÇÃO	FONTE	TIPO	UNIDADE	QUANTIDADE	PREÇO UNITÁRIO	PREÇO TOTAL	%	ACUMUL. %	CL
I11282	Esmerilhadeira angular elétrico portátil 4 1/2" - 1000 watts - ref. G1000kB2 Black e Decker	ORSE	MATERIAL	un	0,00	0,00	0,00	0,00	99,94	C
00037372	EXAMES - HORISTA (COLETADO CAIXA)	SINAPI	ENCARGOS	H	0,00	0,00	0,00	0,00	99,94	C
00043490	EPI - FAMILIA PINTOR - HORISTA (ENCARGOS COMPLEMENTARES - COLETADO CAIXA)	SINAPI	ENCARGOS	H	0,00	0,00	0,00	0,00	99,94	C
I10517	Exames admissionais/demissionais (checkup)	ORSE	SERVICO	cj	0,00	300,00	0,00	0,00	99,94	C
I11281	Bolsa de lona para ferramentas 40 x 30 x 20cm	ORSE	MATERIAL	un	0,00	0,00	0,00	0,00	99,94	C
00043461	FERRAMENTAS - FAMILIA ENCANADOR - HORISTA (ENCARGOS COMPLEMENTARES - COLETADO CAIXA)	SINAPI	ENCARGOS	H	0,00	0,00	0,00	0,00	99,94	C
I11265	Martelo de borracha com cabo	ORSE	MATERIAL	un	0,00	0,00	0,00	0,00	99,94	C
I43460S	Ferramentas - familia eletricista - horista (encargos complementares - coletado caixa)	ORSE	MATERIAL	h	0,00	0,00	0,00	0,00	99,94	C
I10578	Formão grande	ORSE	MATERIAL	un	0,00	0,00	0,00	0,00	99,94	C
I11248	Furadeira e Parafusadeira eletrica Bosch ou Similar profissional	ORSE	EQUIPAMENTO	un	0,00	246,00	0,00	0,00	99,94	C
I11285	Fonte inversora de solda WMI 140ED 220V - BAMBOZZI - WMI- 140ED	ORSE	MATERIAL	un	0,00	0,00	0,00	0,00	99,94	C
I10577	Serrote 40cm	ORSE	MATERIAL	un	0,00	0,00	0,00	0,00	99,94	C
00043459	FERRAMENTAS - FAMILIA CARPINTEIRO DE FORMAS - HORISTA (ENCARGOS COMPLEMENTARES - COLETADO CAIXA)	SINAPI	ENCARGOS	H	0,00	0,00	0,00	0,00	99,94	C
I10592	Lima chata 12"	ORSE	MATERIAL	un	0,00	0,00	0,00	0,00	99,94	C
00043467	FERRAMENTAS - FAMILIA SERVENTE - HORISTA (ENCARGOS COMPLEMENTARES - COLETADO CAIXA)	SINAPI	ENCARGOS	H	0,00	0,00	0,00	0,00	99,94	C
00043466	FERRAMENTAS - FAMILIA PINTOR - HORISTA (ENCARGOS COMPLEMENTARES - COLETADO CAIXA)	SINAPI	ENCARGOS	H	0,00	0,00	0,00	0,00	99,94	C
I11275	Alicate de pressão 11"	ORSE	MATERIAL	un	0,00	0,00	0,00	0,00	99,94	C
I11242	Chave inglesa 12"	ORSE	MATERIAL	un	0,00	0,00	0,00	0,00	99,94	C
I10586	Torquesa	ORSE	MATERIAL	un	0,00	0,00	0,00	0,00	99,94	C
00037370	ALIMENTACAO - HORISTA (COLETADO CAIXA)	SINAPI	ENCARGOS	H	0,00	0,00	0,00	0,00	99,94	C
00043465	FERRAMENTAS - FAMILIA PEDREIRO - HORISTA (ENCARGOS COMPLEMENTARES - COLETADO CAIXA)	SINAPI	ENCARGOS	H	0,00	0,00	0,00	0,00	99,94	C
I11241	Alicate volt-amperimetro	ORSE	MATERIAL	un	0,00	0,00	0,00	0,00	99,94	C

Anexo II- Orçamento (0857851) SEI 2021.010995 / pg. 141

ORÇAMENTO - CURVA ABC DE INSUMOS

OBRA:	Reforma da Promotoria da Comarca de Boca do Acre/AM
DESCRIÇÃO:	Reforma da Promotoria da Comarca de Boca do Acre/AM
ENDEREÇO:	Rua Julio Toa, Platô do Piquiá, s n.º, município de Boca do Acre/AM
CLIENTE:	Procuradoria Geral de Justiça do Estado do Amazonas
UNIDADES:	82.35M²
VALOR POR UNIDADE:	R$ 2.573,40

DATA : 21/07/2021
BDI : 28,35%
L.S. Hora: 86,60%
L.S. Mês: 49,17%

FONTE	VERSÃO	DATA REF.
ORSE	2022/04	06/2022
SBC	2022/05 - Manaus	05/2022
SEINFRA	027.1 COM DESONERAÇÃO	05/2021
SICRO	2016/11 COM DESONERAÇÃO	03/2017
SICRO NOVO	2022/01 COM DESONERAÇÃO	04/2022
SINAPI	2022/05 COM DESONERAÇÃO	06/2022
	COMPOSIÇÕES PRÓPRIAS	

CÓDIGO	DESCRIÇÃO	FONTE	TIPO	UNIDADE	QUANTIDADE	PREÇO UNITÁRIO	PREÇO TOTAL	%	ACUMUL. %	CL
I43465S	Ferramentas - familia pedreiro - horista (encargos complementares - coletado caixa)	ORSE	MATERIAL	h	0,00	0,00	0,00	0,00	99,94	C
I43489S	Epi - familia pedreiro - horista (encargos complementares -coletado caixa)	ORSE	MATERIAL	h	0,00	0,00	0,00	0,00	99,94	C
I37372S	Exames - horista (coletado caixa)	ORSE	MATERIAL	h	0,00	0,00	0,00	0,00	99,94	C

Subtotal até 99,94% 165.003,33

Outros 106,79

Valor total do Orçamento 165.110,12

Eng. Paulo Augusto Lopes
CREA 6.028-D AM/RR

Anexo II- Orçamento (0857851) SEI 2021.010995 / pg. 142

ORÇAMENTO - CURVA ABC DE SERVIÇOS

OBRA:	Reforma da Promotoria da Comarca de Boca do Acre/AM
DESCRIÇÃO:	Reforma da Promotoria da Comarca de Boca do Acre/AM
ENDEREÇO:	Rua Julio Toa, Platô do Piquiá, s n.º, município de Boca do Acre/AM
CLIENTE:	Procuradoria Geral de Justiça do Estado do Amazonas
UNIDADES:	82.35M²
VALOR POR UNIDADE:	R$ 2.573,40

DATA : 21/07/2021
BDI : 28,35%
L.S. Hora: 86,60%
L.S. Mês: 49,17%

FONTE	VERSÃO	DATA REF.
ORSE	2022/04	06/2022
SBC	2022/05 - Manaus	05/2022
SEINFRA	027.1 COM DESONERAÇÃO	05/2021
SICRO	2016/11 COM DESONERAÇÃO	03/2017
SICRO NOVO	2022/01 COM DESONERAÇÃO	04/2022
SINAPI	2022/05 COM DESONERAÇÃO	06/2022
	COMPOSIÇÕES PRÓPRIAS	

CÓDIGO	DESCRIÇÃO	FONTE	TIPO	UNIDADE	QUANTIDADE	PREÇO UNITÁRIO	PREÇO TOTAL	%	ACUMUL. %	CL
011008	EQUIPE DE OBRA-ENGENHEIRO/MESTRE/APONTADOR+2 VIGIAS	SBC	SERVICO	MES	2,00	28.111,97	56.223,94	26,53	26,53	A
COMP-058422	Porta detectora de metais - fornecimento e instalação	PRÓPRIA	EQUIPAMENTO	un	1,00	15.066,16	15.066,16	7,11	33,64	A
74136/003	PORTA DE ACO CHAPA 24, DE ENROLAR, RAIADA TRANVISION, LARGA COM ACABAMENTO EM PINTURA ELETROSTÁTICA AUTOMÁTICA	SINAPI	SERVICO	M2	8,25	1.521,78	12.554,68	5,92	39,56	A
COMP-24345471	CONCERTINA CLIPADA (DUPLA) EM AÇO GALVANIZADO DE ALTA RESISTÊNCIA, COM ESPIRAL DE 300 MM, D = 2,76 MM	PRÓPRIA	GERAL	ml	68,30	165,98	11.336,43	5,35	44,91	A
014022	CONSUMO CAFÉ MATINAL,ALMOÇO,E VALE-TRANSPORTE PARA OPERÁRIO	SBC	CONSUMOS	DIA	308,00	34,78	10.712,24	5,05	49,97	A
COMP-116602	Mobilização e desmobilização de equipamentos via fluvial - Manaus / Boca do Acre 4.644km (ida e volta), balsa fretada c/ empurrador de 315HP p/ 500 ton	PRÓPRIA	GERAL	t	15,00	623,76	9.356,40	4,42	54,38	B
90844	KIT DE PORTA DE MADEIRA PARA PINTURA, SEMI-OCA (LEVE OU MÉDIA), PADRÃO MÉDIO, 90X210CM, ESPESSURA DE 3,5CM, ITENS INCLUSOS: DOBRADIÇAS, MONTAGEM E INSTALAÇÃO DO BATENTE, FECHADURA COM EXECUÇÃO DO FURO - FORNECIMENTO E INSTALAÇÃO. AF_12/2019	SINAPI	SERVICO	UN	7,00	1.035,96	7.251,72	3,42	57,81	B
S08146	Pintura para interiores, sobre paredes, com lixamento, aplicação de 01 demão de líquido selador acrílico, 02 demãos de massa acrílica e 02 demãos de tinta acrílica convencional - Rev 01	ORSE	SERVICO	m2	184,56	39,12	7.219,99	3,41	61,21	B
MPAM - 001	EPI e Ferramental (10 Funcionários)	PRÓPRIA	ADMINISTRAÇ	Mês	2,00	3.446,97	6.893,94	3,25	64,47	B
94996	EXECUÇÃO DE PASSEIO (CALÇADA) OU PISO DE CONCRETO COM CONCRETO MOLDADO IN LOCO, FEITO EM OBRA, ACABAMENTO CONVENCIONAL, ESPESSURA 10 CM, ARMADO. AF_07/2016	SINAPI	SERVICO	M2	36,19	161,80	5.855,54	2,76	67,23	B
COMP-175824	LIMPEZA PERMANENTE E FINAL DA OBRA	PRÓPRIA	SERVICO	mês	2,00	2.841,77	5.683,54	2,68	69,91	B
S101094S	Piso podotátil, direcional ou alerta, assentado sobre argamassa. af_05/2020	ORSE	SERVICO	m	32,40	165,02	5.346,65	2,52	72,43	B
00039362	FOSSA SEPTICA, SEM FILTRO, PARA 8 A 14 CONTRIBUINTES, CILINDRICA, COM TAMPA, EM POLIETILENO DE ALTA DENSIDADE (PEAD), CAPACIDADE APROXIMADA DE 3000 LITROS (NBR 7229)	SINAPI	MATERIAL	UN	1,00	5.061,60	5.061,60	2,39	74,82	B
S02295	Pintura para exteriores, sobre paredes, com lixamento, aplicação de 01 demão de selador acrílico, 02 demãos de massa acrílica e 02 demãos de tinta acrílica convencional - Rev 03	ORSE	SERVICO	m2	121,60	39,12	4.756,99	2,24	77,07	B
S04883	Caixa de inspeção 0.60 x 0.60 x 0.60m	ORSE	SERVICO	un	7,00	643,10	4.501,70	2,12	79,19	B
MPAM - DIV - 002	Kit Prevenção ao COVID-19 para Obras	PRÓPRIA	GERAL	UN	1,00	4.169,05	4.169,05	1,97	81,16	C
00039366	FILTRO ANAEROBIO, EM POLIETILENO DE ALTA DENSIDADE (PEAD), CAPACIDADE *2800* LITROS (NBR 13969)	SINAPI	MATERIAL	UN	1,00	4.020,73	4.020,73	1,90	83,06	C

Anexo II- Orçamento (0857851) SEI 2021.010995 / pg. 143

ORÇAMENTO - CURVA ABC DE SERVIÇOS

OBRA:	Reforma da Promotoria da Comarca de Boca do Acre/AM
DESCRIÇÃO:	Reforma da Promotoria da Comarca de Boca do Acre/AM
ENDEREÇO:	Rua Julio Toa, Platô do Piquiá, s n.º, município de Boca do Acre/AM
CLIENTE:	Procuradoria Geral de Justiça do Estado do Amazonas
UNIDADES:	82.35M²
VALOR POR UNIDADE:	R$ 2.573,40

DATA : 21/07/2021
BDI : 28,35%
L.S. Hora: 86,60%
L.S. Mês: 49,17%

FONTE	VERSÃO	DATA REF.
ORSE	2022/04	06/2022
SBC	2022/05 - Manaus	05/2022
SEINFRA	027.1 COM DESONERAÇÃO	05/2021
SICRO	2016/11 COM DESONERAÇÃO	03/2017
SICRO NOVO	2022/01 COM DESONERAÇÃO	04/2022
SINAPI	2022/05 COM DESONERAÇÃO	06/2022
	COMPOSIÇÕES PRÓPRIAS	

CÓDIGO	DESCRIÇÃO	FONTE	TIPO	UNIDADE	QUANTIDADE	PREÇO UNITÁRIO	PREÇO TOTAL	%	ACUMUL. %	CL
COMP-467722	Letras em chapa de aço galvanizado - block-letter - 20cm	PRÓPRIA	SERVICO	Un	77,00	51,99	4.003,23	1,89	84,94	C
COMP-338425	Complementares (Cursos, Exames e Seguros)	PRÓPRIA	MAO DE OBRA	H	3.327,14	0,95	3.160,78	1,49	86,44	C
102184	PORTA DE ABRIR COM MOLA HIDRÁULICA, EM VIDRO TEMPERADO, 90X210 CM, ESPESSURA 10 MM, INCLUSIVE ACESSÓRIOS. AF_01/2021	SINAPI	SERVICO	UN	1,00	2.727,95	2.727,95	1,29	87,72	C
2 S 04 930 01	Caixa coletora de sarjeta - CCS 01	SICRO	SERVICO	und	1,00	2.646,59	2.646,59	1,25	88,97	C
89714	TUBO PVC, SERIE NORMAL, ESGOTO PREDIAL, DN 100 MM, FORNECIDO E INSTALADO EM RAMAL DE DESCARGA OU RAMAL DE ESGOTO SANITÁRIO. AF_12/2014	SINAPI	SERVICO	M	49,63	51,35	2.548,50	1,20	90,18	C
91790	(COMPOSIÇÃO REPRESENTATIVA) DO SERVIÇO DE INSTALAÇÃO DE TUBOS DE PVC, SÉRIE R, ÁGUA PLUVIAL, DN 100 MM (INSTALADO EM RAMAL DE ENCAMINHAMENTO, OU CONDUTORES VERTICAIS), INCLUSIVE CONEXÕES, CORTES E FIXAÇÕES, PARA PRÉDIOS. AF_10/2015	SINAPI	SERVICO	M	26,00	78,70	2.046,20	0,97	91,14	C
102666	DRENO SUBSUPERFICIAL (SEÇÃO 0,40 X 0,40 M), COM TUBO DE PEAD CORRUGADO PERFURADO, DN 100 MM, ENCHIMENTO COM BRITA, ENVOLVIDO COM MANTA GEOTÊXTIL. AF_07/2021	SINAPI	SERVICO	M	20,54	94,65	1.944,11	0,92	92,06	C
102492	PINTURA DE PISO COM TINTA ACRÍLICA, APLICAÇÃO MANUAL, 3 DEMÃOS, INCLUSO FUNDO PREPARADOR. AF_05/2021	SINAPI	SERVICO	M2	113,55	13,40	1.521,57	0,72	92,78	C
023902	REMOCOES-RETIRADA MATERIAL ESCAVADO-MEIO MANUAL	SBC	SERVICO	M3	24,97	53,00	1.323,41	0,62	93,40	C
100701	PORTA DE FERRO, DE ABRIR, TIPO GRADE COM CHAPA, COM GUARNIÇÕES. AF_12/2019	SINAPI	SERVICO	M2	2,04	602,15	1.228,39	0,58	93,98	C
MPAM 05/2016	Taxas e Emolumentos	PRÓPRIA	SERVICO	un	2,00	505,11	1.010,22	0,48	94,46	C
020656	APILOAMENTO E REGULARIZACAO MANUAL DE FUNDO DE CAVAS	SBC	SERVICO	M2	32,96	25,40	837,18	0,40	94,85	C
99814	LIMPEZA DE SUPERFÍCIE COM JATO DE ALTA PRESSÃO. AF_04/2019	SINAPI	SERVICO	M2	621,47	1,26	783,05	0,37	95,22	C
S08343	Caixa de passagem em alvenaria de tijolos maciços esp. = 0,12m, dim. int. = 0.70 x 0.70 x 0.80m	ORSE	SERVICO	un	1,00	644,03	644,03	0,30	95,53	C
S03234	Caixa de passagem em alvenaria de tijolos maciços esp. = 0,12m, dim. int. = 0.50 x 0.50 x 0.60m, com grelha de ferro fundido	ORSE	SERVICO	un	1,00	590,74	590,74	0,28	95,80	C
S07695	Pintura de Gradil Metálico, confeccionado com barras chata 1 1/4" x 3/16", em módulos 16x16cm, ou tijolinho 20x10cm, com 01 demão de tinta anti-corrosiva - zarcão e 02 demãos de esmalte sintético (medir somente uma vez)	ORSE	SERVICO	m2	22,31	25,93	578,50	0,27	96,08	C
S03240	Demolição de piso de alta resistência	ORSE	SERVICO	m2	36,19	15,12	547,19	0,26	96,34	C

Anexo II- Orçamento (0857851) SEI 2021.010995 / pg. 144

ORÇAMENTO - CURVA ABC DE SERVIÇOS

OBRA:	Reforma da Promotoria da Comarca de Boca do Acre/AM
DESCRIÇÃO:	Reforma da Promotoria da Comarca de Boca do Acre/AM
ENDEREÇO:	Rua Julio Toa, Platô do Piquiá, s n.º, município de Boca do Acre/AM
CLIENTE:	Procuradoria Geral de Justiça do Estado do Amazonas
UNIDADES:	82.35M²
VALOR POR UNIDADE:	R$ 2.573,40

DATA : 21/07/2021
BDI : 28,35%
L.S. Hora: 86,60%
L.S. Mês: 49,17%

FONTE	VERSÃO	DATA REF.
ORSE	2022/04	06/2022
SBC	2022/05 - Manaus	05/2022
SEINFRA	027.1 COM DESONERAÇÃO	05/2021
SICRO	2016/11 COM DESONERAÇÃO	03/2017
SICRO NOVO	2022/01 COM DESONERAÇÃO	04/2022
SINAPI	2022/05 COM DESONERAÇÃO	06/2022
	COMPOSIÇÕES PRÓPRIAS	

CÓDIGO	DESCRIÇÃO	FONTE	TIPO	UNIDADE	QUANTIDADE	PREÇO UNITÁRIO	PREÇO TOTAL	%	ACUMUL. %	CL
98110	CAIXA DE GORDURA PEQUENA (CAPACIDADE: 19 L), CIRCULAR, EM PVC, DIÂMETRO INTERNO= 0,3 M. AF_12/2020	SINAPI	SERVICO	UN	1,00	519,30	519,30	0,25	96,58	C
023212	REMOCAO E RETIRADA DE PORTAS DE MADEIRA	SBC	SERVICO	UN	7,00	61,70	431,90	0,20	96,78	C
055504	ADESIVO COM SETA INICADORA PARA EXTINTOR/HIDRANTE	SBC	SERVICO	UN	4,00	105,88	423,52	0,20	96,98	C
C1360	FECHADURA COMPLETA PARA PORTA EXTERNA	SEINFRA	SERVICO	UN	3,00	135,37	406,11	0,19	97,18	C
S01201	Revisão de ponto de água tipo 2	ORSE	SERVICO	un	5,00	79,24	396,20	0,19	97,36	C
020212	ESCAVACAO MANUAL SOLO 1a. CATEGORIA ATE 1,50m	SBC	SERVICO	M3	6,16	61,35	377,92	0,18	97,54	C
S13311	Andaime metálico fachadeiro - locação mensal , exceto montagem, desmontagem e tela	ORSE	SERVICO	m²xmês	32,00	10,88	348,16	0,16	97,71	C
S00624	Revisão de ponto de luz tipo 1, em teto ou parede	ORSE	SERVICO	pt	10,00	33,11	331,10	0,16	97,86	C
I10773	Recarga de Extintor de dióxido de carbono (CO2), capacidade 6 kg, tempo de descarga 16s	ORSE	MATERIAL	un	2,00	157,47	314,94	0,15	98,01	C
S09896	Revisão em cobertura com telha de fibrocimento ondulada 6mm, com reposição de 50% do material, exclusive madeiramento	ORSE	SERVICO	m2	10,37	28,40	294,51	0,14	98,15	C
060122	LUMINARIA PLAFON DE SOBREPOR REDONDO HOME LED 6W EMBRALUMI	SBC	SERVICO	UN	4,00	73,39	293,56	0,14	98,29	C
C3042	RETIRADA DE TUBO PVC ENTERRADO DN=100mm	SEINFRA	SERVICO	M	31,54	8,37	263,99	0,12	98,41	C
016500	PLACA DE RESPONSABILIDADE TECNICA EM OBRAS	SBC	SERVICO	M2	6,00	43,66	261,96	0,12	98,54	C
S11853	Placa de sinalizacao de seguranca contra incendio, fotoluminescente, retangular, *20 x 40* cm, em pvc *2* mm anti-chamas (simbolos, cores e pictogramas conforme nbr 13434)	ORSE	SERVICO	Un	5,00	51,47	257,35	0,12	98,66	C
94228	CALHA EM CHAPA DE AÇO GALVANIZADO NÚMERO 24, DESENVOLVIMENTO DE 50 CM, INCLUSO TRANSPORTE VERTICAL. AF_07/2019	SINAPI	SERVICO	M	2,00	122,25	244,50	0,12	98,77	C
00039386	LAMPADA LED TUBULAR BIVOLT 9/10 W, BASE G13	SINAPI	MATERIAL	UN	15,00	15,44	231,60	0,11	98,88	C
102189	JOGO DE FERRAGENS CROMADAS PARA PORTA DE VIDRO TEMPERADO, UMA FOLHA COMPOSTO DE DOBRADICAS SUPERIOR E INFERIOR, TRINCO, FECHADURA, CONTRA FECHADURA COM CAPUCHINHO SEM MOLA E PUXADOR. AF_01/2021	SINAPI	SERVICO	UN	1,00	230,75	230,75	0,11	98,99	C
97635	DEMOLIÇÃO DE PAVIMENTO INTERTRAVADO, DE FORMA MANUAL, COM REAPROVEITAMENTO. AF_12/2017	SINAPI	SERVICO	M2	22,13	10,28	227,50	0,11	99,10	C
92009	TOMADA BAIXA DE EMBUTIR (2 MÓDULOS), 2P+T 20 A, INCLUINDO SUPORTE E PLACA - FORNECIMENTO E INSTALAÇÃO. AF_12/2015	SINAPI	SERVICO	UN	4,00	56,72	226,88	0,11	99,21	C
92398	EXECUÇÃO DE PÁTIO/ESTACIONAMENTO EM PISO INTERTRAVADO, COM BLOCO RETANGULAR COR NATURAL DE 20 X 10 CM, ESPESSURA 8 CM. AF_12/2015	SINAPI	SERVICO	M2	2,00	101,83	203,66	0,10	99,30	C
020203	LIMPEZA DE TERRENO-CORTE VEGETACAO RASTEIRA C/ROCADEIRA COSTAL	SBC	SERVICO	M2	94,98	1,90	180,46	0,09	99,39	C

Anexo II- Orçamento (0857851) SEI 2021.010995 / pg. 145

ORÇAMENTO - CURVA ABC DE SERVIÇOS

OBRA:	Reforma da Promotoria da Comarca de Boca do Acre/AM
DESCRIÇÃO:	Reforma da Promotoria da Comarca de Boca do Acre/AM
ENDEREÇO:	Rua Julio Toa, Platô do Piquiá, s n.º, município de Boca do Acre/AM
CLIENTE:	Procuradoria Geral de Justiça do Estado do Amazonas
UNIDADES:	82.35M²
VALOR POR UNIDADE:	R$ 2.573,40

DATA : 21/07/2021
BDI : 28,35%
L.S. Hora: 86,60%
L.S. Mês: 49,17%

FONTE	VERSÃO	DATA REF.
ORSE	2022/04	06/2022
SBC	2022/05 - Manaus	05/2022
SEINFRA	027.1 COM DESONERAÇÃO	05/2021
SICRO	2016/11 COM DESONERAÇÃO	03/2017
SICRO NOVO	2022/01 COM DESONERAÇÃO	04/2022
SINAPI	2022/05 COM DESONERAÇÃO	06/2022
	COMPOSIÇÕES PRÓPRIAS	

CÓDIGO	DESCRIÇÃO	FONTE	TIPO	UNIDADE	QUANTIDADE	PREÇO UNITÁRIO	PREÇO TOTAL	%	ACUMUL. %	CL
S10719	Placa de indicativa em acrílico e adesivo, com sinalização para deficientes, dim.: 12 x 30 cm	ORSE	SERVICO	Un	3,00	57,48	172,44	0,08	99,47	C
S97599S	Luminária de emergência, com 30 lâmpadas led de 2 w, sem reator - fornecimento e instalação. af_02/2020	ORSE	SERVICO	un	5,00	32,22	161,10	0,08	99,54	C
S01678	Ponto de esgoto com tubo de pvc rígido soldável de Ø 50 mm (pias de cozinha, máquinas de lavar, etc...)	ORSE	SERVICO	un	1,00	148,09	148,09	0,07	99,61	C
95546	KIT DE ACESSORIOS PARA BANHEIRO EM METAL CROMADO, 5 PECAS, INCLUSO FIXAÇÃO. AF_01/2020	SINAPI	SERVICO	UN	1,00	126,69	126,69	0,06	99,67	C
S09433	Rufo em chapa aço galvanizado nº24 com desenvolvimento 16cm	ORSE	SERVICO	m	2,00	53,48	106,96	0,05	99,72	C
I10772	Recarga de Extintor de água pressurizada, capacidade 10 kg, alcance 8m TD=80s	ORSE	MATERIAL	un	2,00	49,45	98,90	0,05	99,77	C
COMP-216199	VINIL AUTO-ADESIVO FOSCO OU BRILHANTE C/ APLICAÇÃO	PRÓPRIA	SERVICO	m²	1,26	74,49	93,86	0,04	99,81	C
89778	LUVA SIMPLES, PVC, SERIE NORMAL, ESGOTO PREDIAL, DN 100 MM, JUNTA ELÁSTICA, FORNECIDO E INSTALADO EM RAMAL DE DESCARGA OU RAMAL DE ESGOTO SANITÁRIO. AF_12/2014	SINAPI	SERVICO	UN	4,00	20,05	80,20	0,04	99,85	C
95545	SABONETEIRA DE PAREDE EM METAL CROMADO, INCLUSO FIXAÇÃO. AF_01/2020	SINAPI	SERVICO	UN	2,00	39,11	78,22	0,04	99,89	C
89709	RALO SIFONADO, PVC, DN 100 X 40 MM, JUNTA SOLDÁVEL, FORNECIDO E INSTALADO EM RAMAL DE DESCARGA OU EM RAMAL DE ESGOTO SANITÁRIO. AF_12/2014	SINAPI	SERVICO	UN	4,00	19,38	77,52	0,04	99,93	C
S12636	Limpeza de caixa de passagem ou de gordura com reassentamento da tampa	ORSE	SERVICO	un	3,00	23,05	69,15	0,03	99,96	C
S02306	Pintura de acabamento com aplicação de 02 demãos de esmalte sintético sobre superfícies metálicas - R1	ORSE	SERVICO	m2	2,04	19,01	38,78	0,02	99,98	C
022147	DEMOLICAO ALVENARIA TIJOLOS FURADOS 10x20x20cm ESP.0,10m	SBC	SERVICO	M3	1,22	22,35	27,27	0,01	99,99	C
023110	RETIRADA DE DUTOS CONDUTORES PARA DRENAGEM DE CALHAS	SBC	SERVICO	M	1,00	16,56	16,56	0,01	100,00	C
I11558	Fita de demarcação PVC 15mmx50m - (amarela, vermelha, branca, preta, etc.)	ORSE	MATERIAL	m	8,00	0,58	4,64	0,00	100,00	C

Subtotal até 100,00% 211.919,20

Outros 0,00

Valor total do Orçamento 211.919,20

Eng. Paulo Augusto Lopes
CREA 6.028-D AM/RR

Anexo II- Orçamento (0857851) SEI 2021.010995 / pg. 146

Divisão de Engenharia, Arquitetura e Cálculo

COMPOSIÇÃO DO BDI

OBRA:	Reforma da Promotoria da Comarca de Boca do Acre/AM
DESCRIÇÃO:	Reforma da Promotoria da Comarca de Boca do Acre/AM
ENDEREÇO:	Rua Julio Toa, Platô do Piquiá, s n.º, município de Boca do Acre/AM
CLIENTE:	Procuradoria Geral de Justiça do Estado do Amazonas
UNIDADES:	82.35M²
VALOR POR UNIDADE:	R$ 2.573,40

DATA : 21/07/2021 **L.S. Hora:** *86,60%*

BDI : 28,35% **L.S. Mês:** *49,17%*

FONTE	VERSÃO	REF.
ORSE	2022/04	06/2022
SBC	2022/05 - Manaus	05/2022
SEINFRA	027.1 COM DESONERAÇÃO	05/2021
SICRO	2016/11 COM DESONERAÇÃO	03/2017
SICRO	2022/01 COM DESONERAÇÃO	04/2022
SINAPI	2022/05 COM DESONERAÇÃO	06/2022
	COMPOSIÇÕES PRÓPRIAS	

COD	DESCRIÇÃO	%
	Benefício	
S + G	Garantia/seguros	0,80
L	Lucro	7,40
	TOTAL	**8,20**
	Despesas Indiretas	
AC	Administração central	4,00
DF	Despesas financeiras	1,23
R	Riscos	1,27
	TOTAL	**6,50**
I	**Impostos**	
	PIS	0,65
	COFINS	3,00
	ISS	2,00
	CPRB	4,50
	TOTAL	**10,15**

BDI = 28,35%

(1+AC+S+R+G)*(1+DF)*(1+L)/(1-I)-1

Eng. Paulo Augusto
CREA 6.028-D AM/RR
Chefe DEAC

TABELA DE ENCARGOS SOCIAIS

OBRA:	Reforma da Promotoria da Comarca de Boca do Acre/AM
DESCRIÇÃO:	Reforma da Promotoria da Comarca de Boca do Acre/AM
ENDEREÇO:	Rua Julio Toa, Platô do Piquiá, s n.º, município de Boca do Acre/AM
CLIENTE:	Procuradoria Geral de Justiça do Estado do Amazonas
UNIDADES:	82.35M²
VALOR POR UNIDADE:	R$ 2.573,40

DATA : 21/07/2021 — **L.S. Hora:** *86,60%*

BDI : 28,35% — **L.S. Mês:** *49,17%*

FONTE	VERSÃO	REF.
ORSE	2022/04	06/2022
SBC	2022/05 - Manaus	05/2022
SEINFRA	027.1 COM DESONERAÇÃO	05/2021
SICRO	2016/11 COM DESONERAÇÃO	03/2017
SICRO	2022/01 COM DESONERAÇÃO	04/2022
SINAPI	2022/05 COM DESONERAÇÃO	06/2022
	COMPOSIÇÕES PRÓPRIAS	

COD	DESCRIÇÃO	HORA %	MÊS %
A	**GRUPO A**		
A1	INSS	0,00	0,00
A2	SESI	1,50	1,50
A3	SENAI	1,00	1,00
A4	INCRA	0,20	0,20
A5	SEBRAE	0,60	0,60
A6	Salário Educação	2,50	2,50
A7	Seguro Contra Acidentes de Trabalho	3,00	3,00
A8	FGTS	8,00	8,00
A9	SECONCI	1,00	1,00
	TOTAL	**17,80**	**17,80**
B	**GRUPO B**		
B1	Repouso Semanal Remunerado	17,94	0,00
B2	Feriados	4,01	0,00
B3	Auxílio - Enfermidade	0,90	0,69
B4	13º Salário	10,85	8,33
B5	Licença PaternidadE	0,08	0,06
B6	Faltas Justificadas	0,72	0,56
B7	Dias de Chuvas	1,77	0,00
B8	Auxílio Acidente de Trabalho	0,12	0,09
B9	Férias Gozadas	8,75	6,72
B10	Salário Maternidade	0,03	0,02
	TOTAL	**45,17**	**16,47**
C	**GRUPO C**		
C1	Aviso Prévio Indenizado	5,21	4,00
C2	Aviso Prévio Trabalhado	0,12	0,09
C3	Férias Indenizadas	4,68	3,59
C4	Depósito Rescisão Sem Justa Causa	4,70	3,61
C5	Indenização Adicional	0,44	0,34
	TOTAL	**15,15**	**11,63**
D	**GRUPO D**		
D1	Reincidência de Grupo A sobre Grupo B	8,04	2,93
D2	Reincidência de Grupo A sobre Aviso Prévio Trabalhado e Reincidência do FGTS sobre Aviso Prévio Indenizado	0,44	0,34
	TOTAL	**8,48**	**3,27**

Horista = 86,60%
Mensalista = 49,17%

A + B + C + D

Eng. Paulo Augusto
CREA 6.028-D AM/RR
Chefe DEAC

CRONOGRAMA FÍSICO-FINANCEIRO

OBRA:	Reforma da Promotoria da Comarca de Boca do Acre/AM
DESCRIÇÃO:	Reforma da Promotoria da Comarca de Boca do Acre/AM
ENDEREÇO:	Rua Julio Toa, Platô do Piquiá, s n.º, município de Boca do Acre/AM
CLIENTE:	Procuradoria Geral de Justiça do Estado do Amazonas
UNIDADES:	82.35M²
VALOR POR UNIDADE:	R$ 2.573,40

DATA : 21/07/2021 **L.S. Hora:** *86,60%*
BDI : 28,35% **L.S. Mês:** *49,17%*

FONTE	VERSÃO	REF.
ORSE	2022/04	06/2022
SBC	2022/05 - Manaus	05/2022
SEINFRA	027.1 COM DESONERAÇÃO	05/2021
SICRO	2016/11 COM DESONERAÇÃO	03/2017
SICRO	2022/01 COM DESONERAÇÃO	04/2022
SINAPI	2022/05 COM DESONERAÇÃO	06/2022
	COMPOSIÇÕES PRÓPRIAS	

ITEM	DESCRIÇÃO	VALOR (R$)	MÊS 1	MÊS 2	MÊS 3	Total parcela
1	ADMINISTRAÇÃO DA OBRA	86.852,41	33,33 %	33,33 %	33,34 %	**100,00 %**
			28.947,91	28.947,91	28.956,59	**86.852,41**
2	SERVIÇOS PRELIMINARES	2.724,71	100,00 %			**100,00 %**
			2.724,71			**2.724,71**
3	ESCAVAÇÕES E ATERROS	1.215,10	100,00 %			**100,00 %**
			1.215,10			**1.215,10**
4	DEMOLIÇÕES, REMOÇÕES E RETIRADAS	1.350,68	100,00 %			**100,00 %**
			1.350,68			**1.350,68**
5	INSTALAÇÕES SANITÁRIAS	25.575,21		100,00 %		**100,00 %**
				25.575,21		**25.575,21**
6	PAVIMENTAÇÃO	13.702,11		75,00 %	25,00 %	**100,00 %**
				10.276,58	3.425,53	**13.702,11**
7	ESQUADRIAS	12.894,10		100,00 %		**100,00 %**
				12.894,10		**12.894,10**
8	APARELHOS E METAIS	204,91			100,00 %	**100,00 %**
					204,91	**204,91**
9	INSTALAÇÕES ELÉTRICAS	1.083,14	15,00 %	65,00 %	20,00 %	**100,00 %**
			162,47	704,04	216,63	**1.083,14**
10	INSTALAÇÕES DE COMBATE A INCÊNDIO	1.260,45			100,00 %	**100,00 %**
					1.260,45	**1.260,45**
11	PINTURA	11.976,98			100,00 %	**100,00 %**
					11.976,98	**11.976,98**
12	DIVERSOS	8.438,58			100,00 %	**100,00 %**
					8.438,58	**8.438,58**
13	LIMPEZA	5.683,54	25,00 %	50,00 %	25,00 %	**100,00 %**
			1.420,89	2.841,77	1.420,88	**5.683,54**
14	INSTALAÇÕES DE SEGURANÇA PATRIMONIAL	38.957,28			100,00 %	**100,00 %**
					38.957,28	**38.957,28**
		211.919,20	35.821,76	81.239,61	94.857,83	211.919,20
			35.821,76	117.061,37	211.919,20	

Eng. Paulo Augusto Lopes
CREA 6.028-D AM/RR
Chefe DEAC

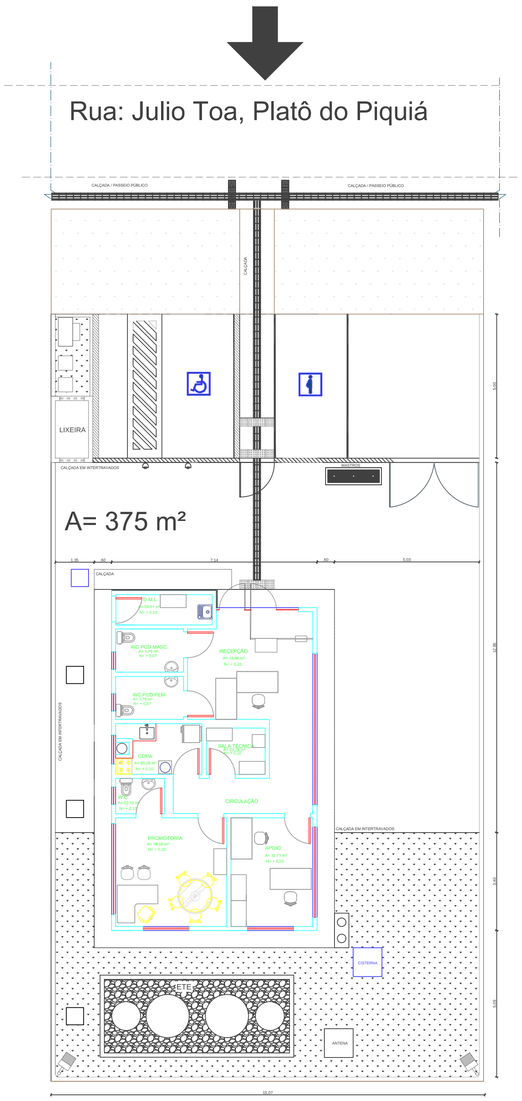

1 IMPLANTAÇÃO LAYOUT
1/100

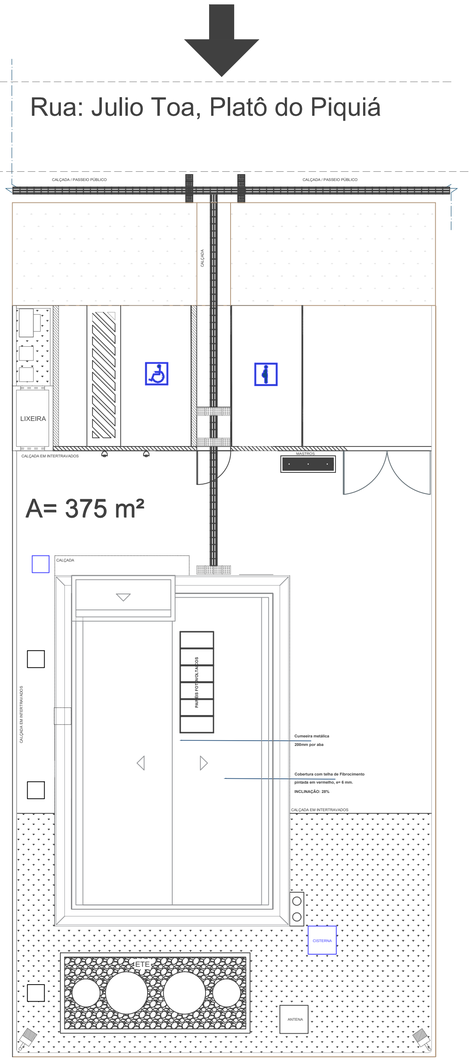

2 IMPLANTAÇÃO: COBERTURA
1/100

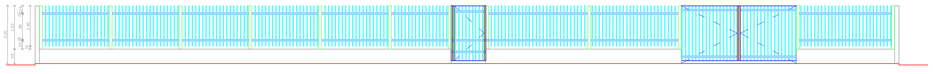

3 VISTA GRADIL
1/100

Legenda

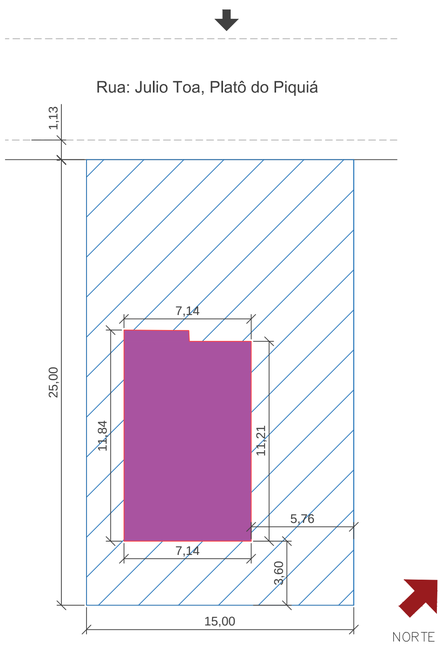

4 LOCAÇÃO
SEM ESCALA

CARIMBOS:

CREA-AM
ART Nº:
DE:
REGISTRO DE:

REVISÃO	DESCRIÇÃO	DATA	DESENHO	APROVAÇÃO
01		01/2022		

MINISTÉRIO PÚBLICO DO ESTADO DO AMAZONAS - MPE
PROCURADORIA GERAL DE JUSTIÇA - PGJ
DIVISÃO DE ENGENHARIA ARQUITETURA E CÁLCULO - DEAC

OBRA: CONSTRUÇÃO DA PROMOTORIA DE BOCA DO ACRE
LOCAL: Rua Júlio Toa - S/ N.º, Platô do Piquiá - Boca do Acre / AM
TITULO: ARQUITETURA - IMPLANTAÇÃO/GRADIL/LOCAÇÃO
PRANCHA N.º: ARQ-01
RESPONSÁVEL TÉCNICO: PAULO LOPES
DESENHO: MAYRA NAIMAIER
ÁREA: INDICADA
DATA: 01/2018
ESCALA: INDICADA
REVISÃO: 01

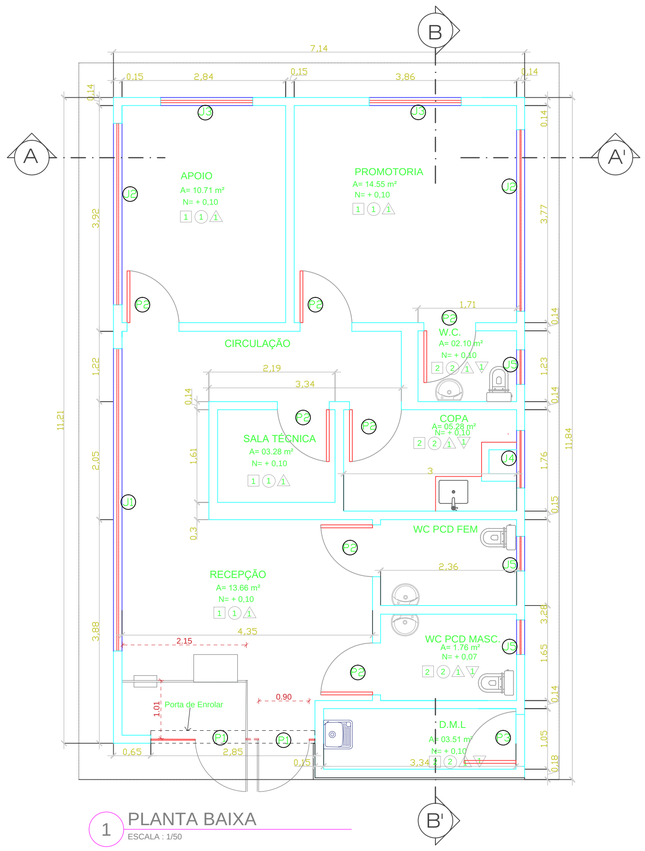

1 PLANTA BAIXA
ESCALA : 1/50

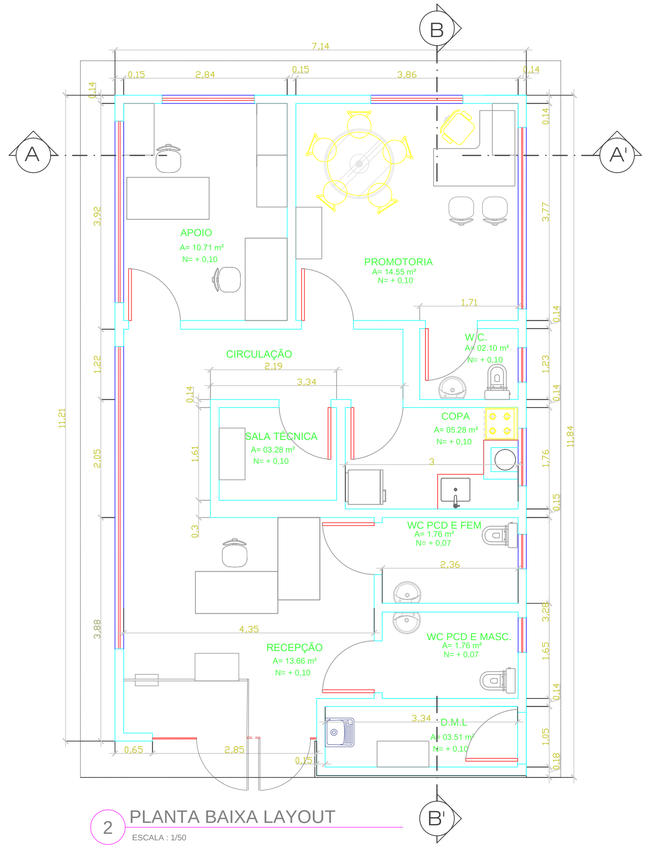

2 PLANTA BAIXA LAYOUT
ESCALA : 1/50

QUADRO 1 - ESQUADRIAS

ITENS	DIMENSÃO	ESPECIFICAÇÃO
P1	2.85X2.60	PORTA DE VIDRO, DE ABRIR 0.90M, PARTE FIXA 2.00M
P2	0.90X2.10	PORTA DE MADEIRA ACABAMENTO MELAMÍNICO BRANCO
P3	0.90X2.10	PORTA DE FERRO, DE ABRIR TIPO GRADE COM CHAPA, COM GUARNIÇÕES
J1	1.00X5.25/1.60	JANELA ALUMÍNIO BASCULANTE, COM VIDRO FUMÊ 4MM, NA COR PRETA
J2	1.00X3.15/1.60	JANELA ALUMÍNIO BASCULANTE, COM VIDRO FUMÊ 4MM, NA COR PRETA
J3	1.50X1.60/0.90	JANELA DE ALUMÍNIO, DE ABRIR OU CORRER, COR FOSCA, C/ MOLDURA, VIDRO E ACABAMENTOS
J4	1.00X0.90/1.20	JANELA DE ALUMÍNIO DE CORRER, COM VIDRO FUMÊ 4MM, SEM BANDEIRAS, COR PRETA

QUADRO 2 - ESPECIFICAÇÕES BÁSICAS: PISO, PAREDE, TETO, SOLEIRAS

ITEM	PISO	TETO	PAREDE	SOLEIRA
1	PORCELANATO NA COR BEGE	PVC EM PLACAS 1,25X0,625cm COR BRANCA	MASSA ACRÍLICA PINTURA ACRÍLICA SEMI-BRILHO COR BRANCO NEVE	EM GRANITO CINZA ANDORINHA l=15cm e=2cm
2	CERÂMICA TIPO GRÊS 20x20cm ELIANE OU EQ.		CERÂMICA TIPO GRÊS 20x20cm ELIANE OU EQ.	

QUADRO 3 - ESPECIFICAÇÕES BÁSICAS

TABELA DE ESPECIFICAÇÕES	
LOUÇAS	BRANCAS - CELITE OU EQUIVALENTE
METAIS	DECA OU EQUIVALENTE
FERRAGENS	LAFONTE, PAPAIZ, PADO OU EQUIVALENTE TODAS AS MAÇANETAS DEVERAM SER DO TIPO ALAVANCA
PIA	AÇO INOX

Legenda

CARIMBOS:

CREA-AM
ART Nº:
DE:
REGISTRO DE:

REVISÃO	DESCRIÇÃO	DATA	DESENHO	APROVAÇÃO
01		01/2022		

MINISTÉRIO PÚBLICO DO ESTADO DO AMAZONAS - MPE
PROCURADORIA GERAL DE JUSTIÇA - PGJ
DIVISÃO DE ENGENHARIA ARQUITETURA E CÁLCULO - DEAC

OBRA: CONSTRUÇÃO DA PROMOTORIA DE BOCA DO ACRE
LOCAL: Rua Júlio Toa - S/ N.º, Platô do Piquiá - Boca do Acre / AM
TITULO: ARQUITETURA - PLANTA BAIXA LAYOUT/ESQUADRIAS
PRANCHA N.º: ARQ-02
RESPONSÁVEL TÉCNICO: PAULO LOPES
DESENHO: MAYRA NAIMAIER
ÁREA: INDICADA
DATA: 01/2018
ESCALA: INDICADA
REVISÃO: 01

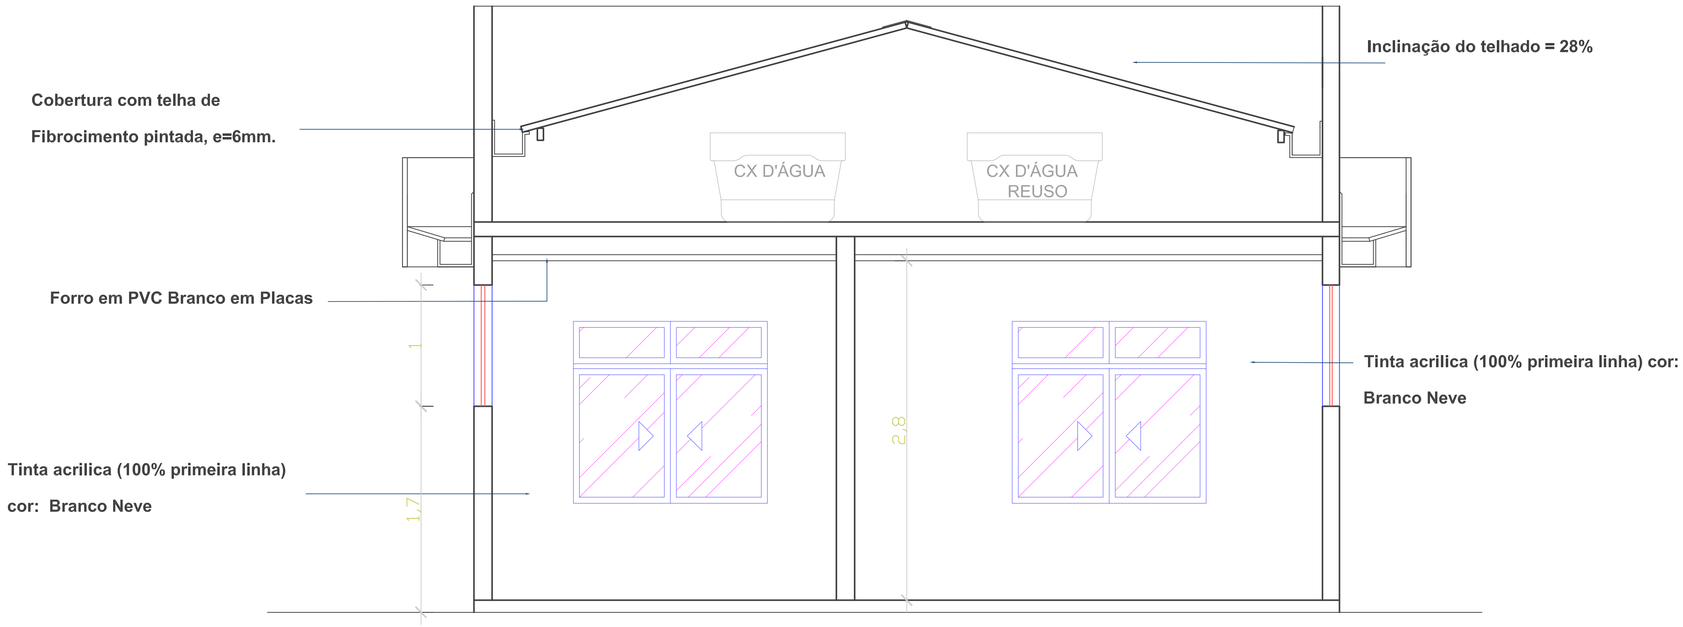

1 CORTE AA'
ESCALA: 1/25

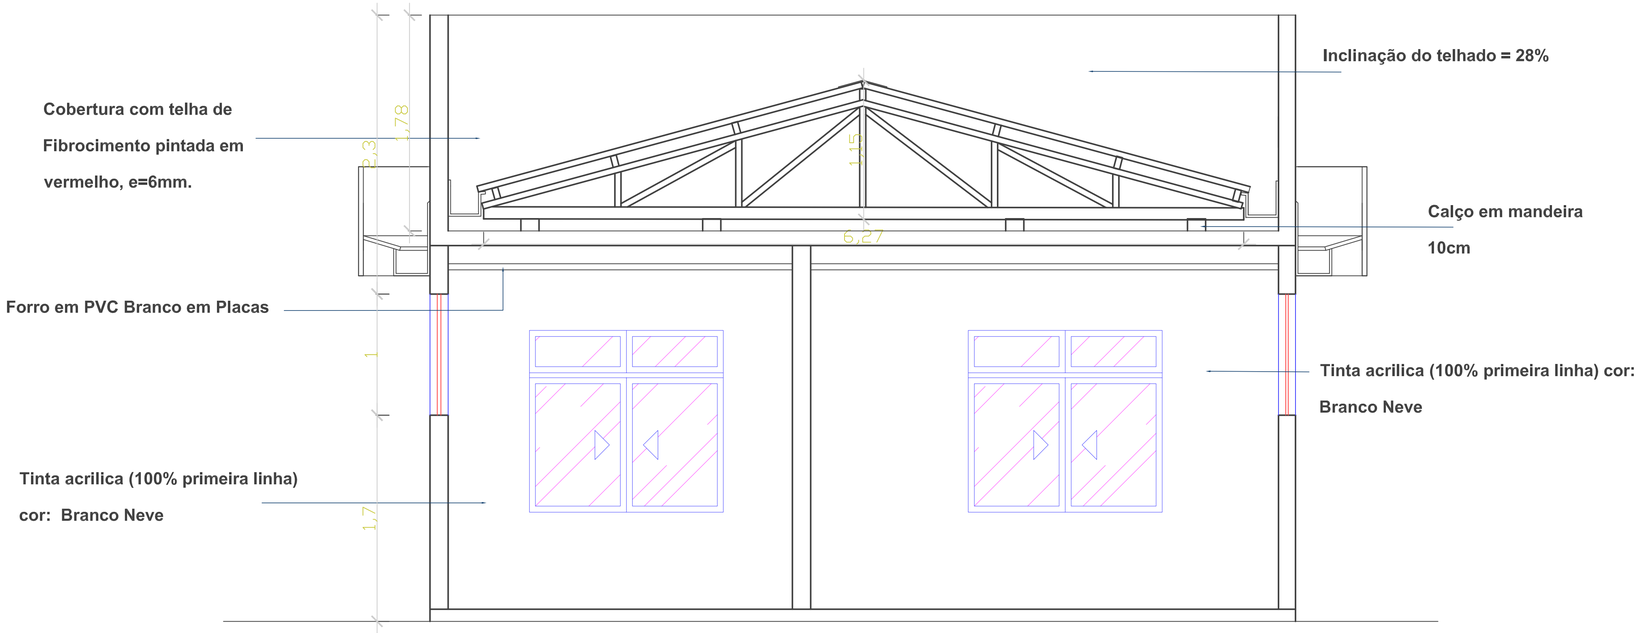

2 CORTE AA' - TRELIÇA
ESCALA: 1/25

Legenda

CARIMBOS:

CREA-AM
ART Nº:
DE:
REGISTRO DE:

REVISÃO	DESCRIÇÃO	DATA	DESENHO	APROVAÇÃO
01		01/2022		

MINISTÉRIO PÚBLICO DO ESTADO DO AMAZONAS - MPE
PROCURADORIA GERAL DE JUSTIÇA - PGJ
DIVISÃO DE ENGENHARIA ARQUITETURA E CÁLCULO - DEAC

OBRA: CONSTRUÇÃO DA PROMOTORIA DE BOCA DO ACRE

LOCAL: Rua Júlio Toa - S/ N.º, Platô do Piquiá - Boca do Acre / AM

TITULO: ARQUITETURA - CORTES AA'

PRANCHA N.º: ARQ-03

RESPONSÁVEL TÉCNICO: PAULO LOPES

DESENHO: PAULO LOPES

ÁREA: INDICADA

DATA: 01/2018

ESCALA: INDICADA

REVISÃO: 01

Anexo VI - Projetos e Desenhos (0001...)

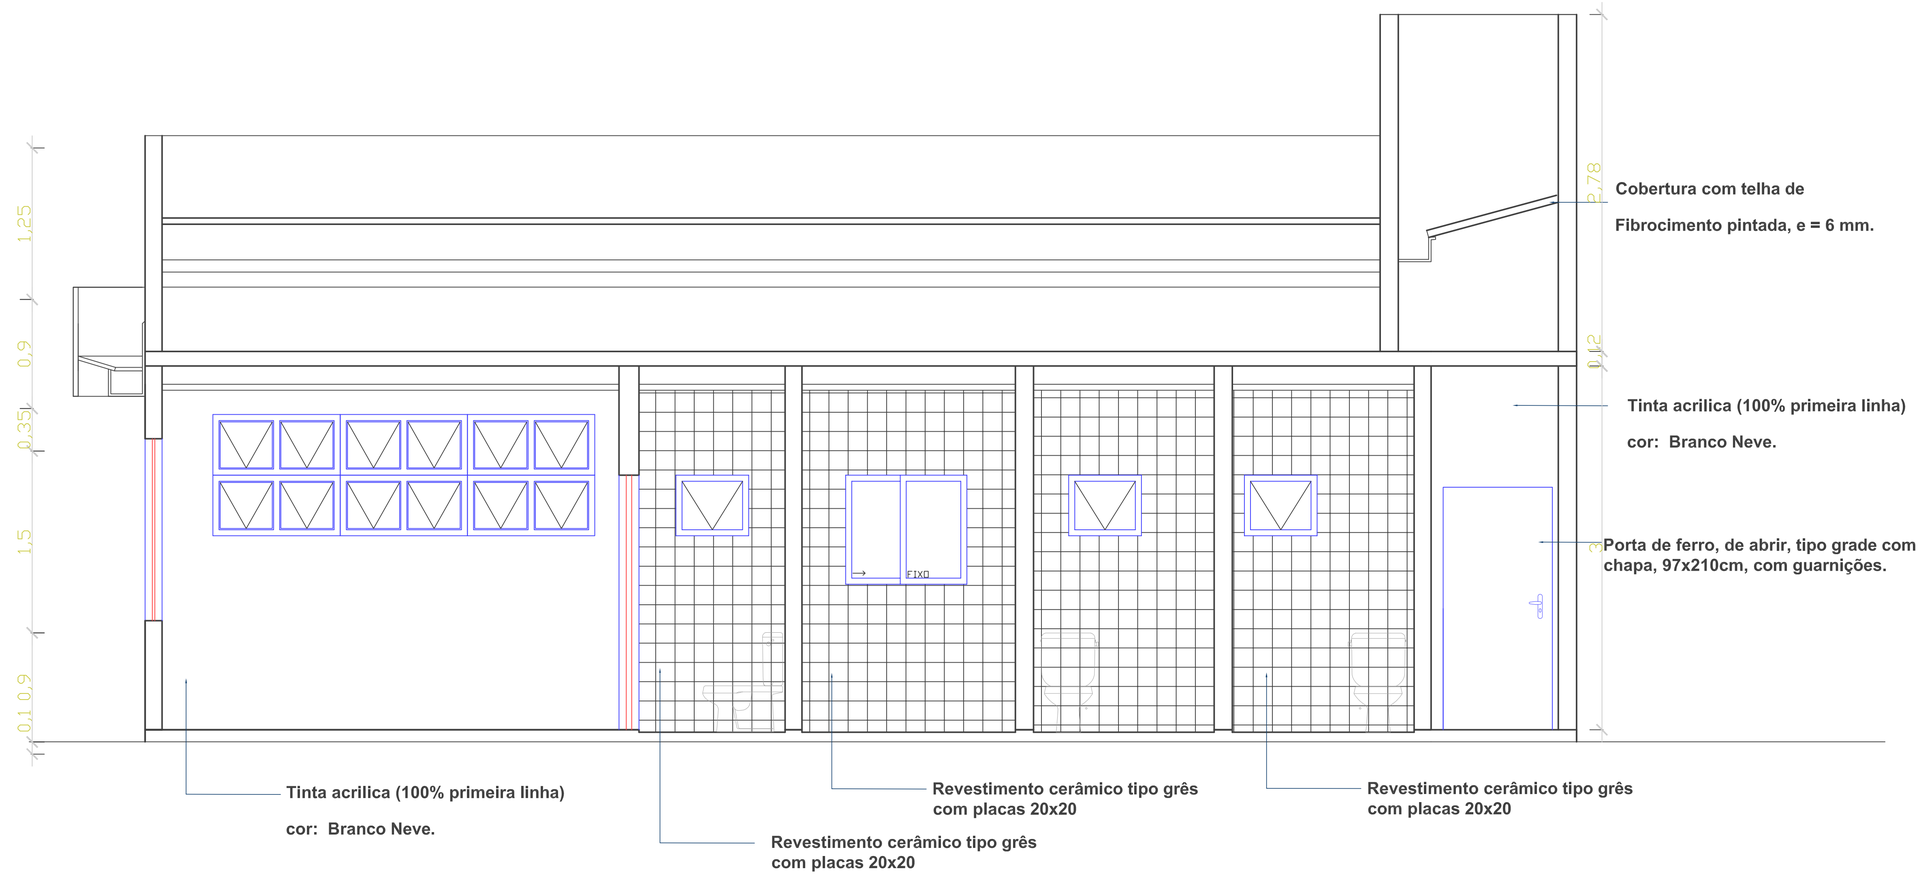

1 CORTE BB'
ESCALA: 1/25

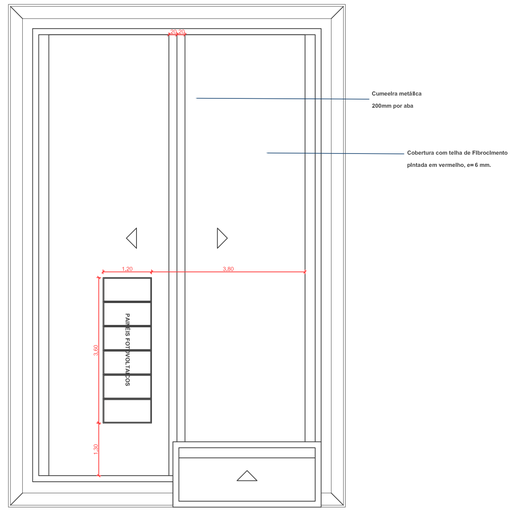

2 COBERTURA - POSIÇÃO DA PLACA
ESCALA: 1/50

CARIMBOS:

CREA-AM
ART Nº:
DE:
REGISTRO DE:

REVISÃO	DESCRIÇÃO	DATA	DESENHO	APROVAÇÃO
01		01/2022		

MINISTÉRIO PÚBLICO DO ESTADO DO AMAZONAS - MPE
PROCURADORIA GERAL DE JUSTIÇA - PGJ
DIVISÃO DE ENGENHARIA ARQUITETURA E CÁLCULO - DEAC

OBRA: CONSTRUÇÃO DA PROMOTORIA DE BOCA DO ACRE
LOCAL: Rua Júlio Toa - S/ N.º, Platô do Piquiá - Boca do Acre / AM
TÍTULO: ARQUITETURA - CORTE BB'/DET 01/DET 02/COB
PRANCHA N.º: ARQ-04
RESPONSÁVEL TÉCNICO: PAULO LOPES
DESENHO: PAULO LOPES
ÁREA: INDICADA
DATA: 01/2018
ESCALA: INDICADA
REVISÃO: 01

Anexo VII - Projeto e Desenhos (0853004)
SEI 2021.0010955 / pg. 154

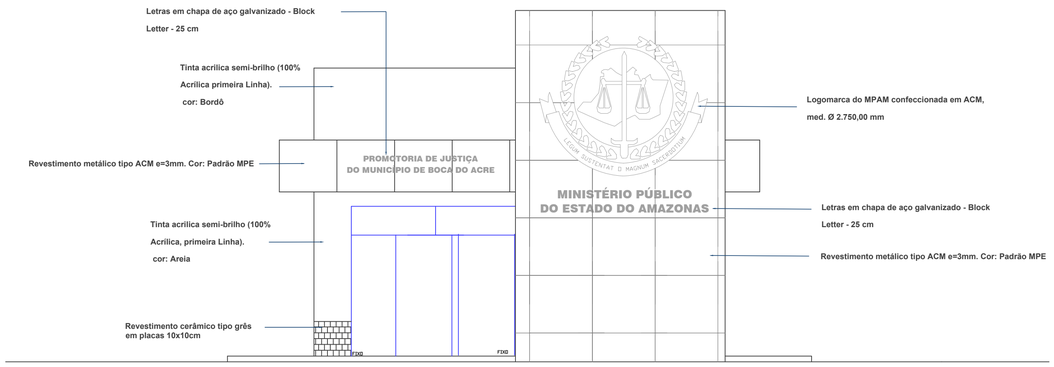

1 FACHADA FRONTAL
ESCALA: 1/50

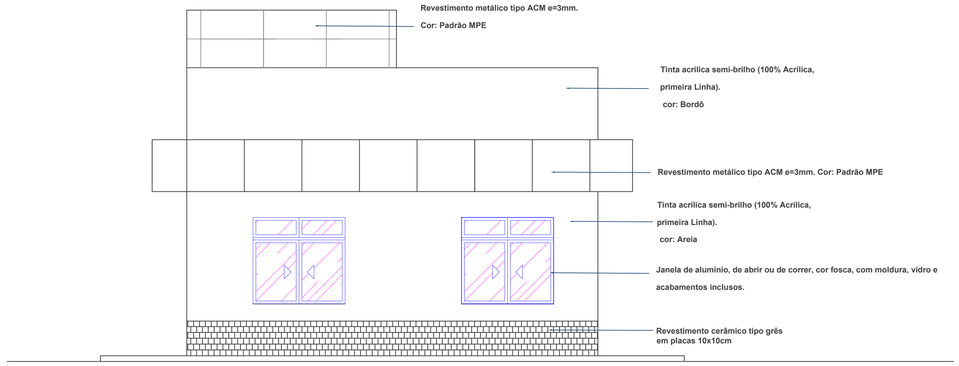

1 FACHADA POSTERIOR
ESCALA: 1/50

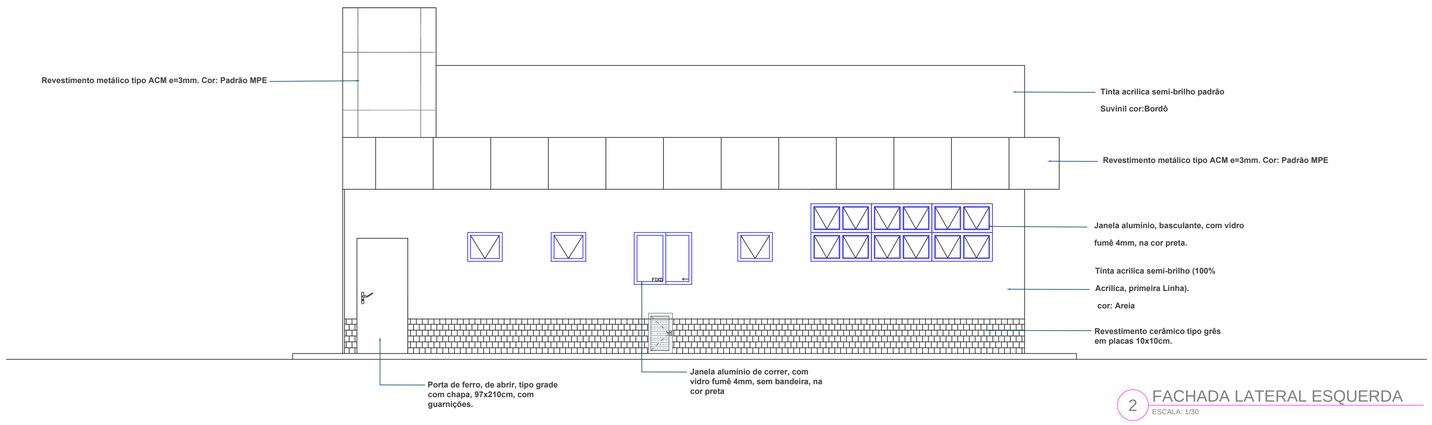

2 FACHADA LATERAL ESQUERDA
ESCALA: 1/30

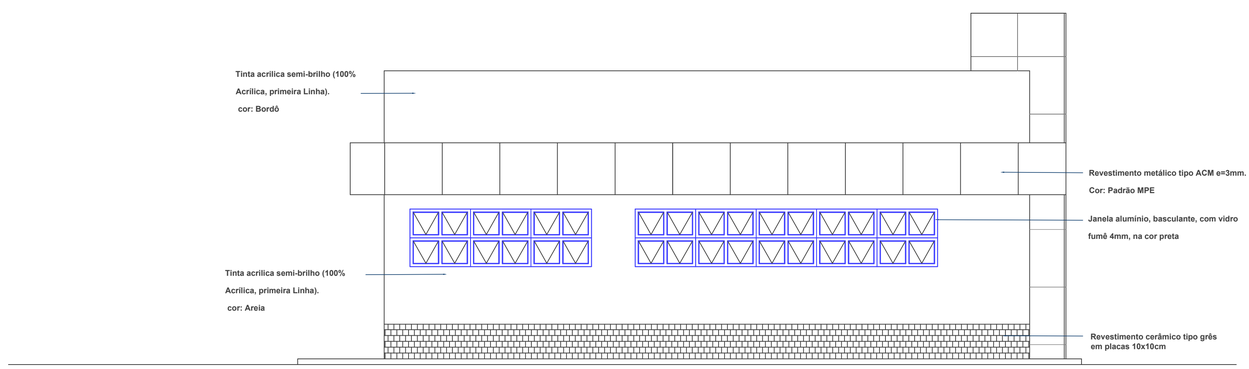

3 FACHADA LATERAL DIREITA
ESCALA: 1/50

CARIMBOS:

CREA-AM

ART Nº:
DE:

REGISTRO DE:

REVISÃO	DESCRIÇÃO	DATA	DESENHO	APROVAÇÃO
01		01/2022		

MINISTÉRIO PÚBLICO DO ESTADO DO AMAZONAS - MPE
PROCURADORIA GERAL DE JUSTIÇA - PGJ
DIVISÃO DE ENGENHARIA ARQUITETURA E CÁLCULO - DEAC

OBRA: CONSTRUÇÃO DA PROMOTORIA DE BOCA DO ACRE

LOCAL: Rua Júlio Toa - S/ N.º, Platô do Piquiá - Boca do Acre / AM

TITULO: ARQUITETURA - FACHADAS

PRANCHA Nº: ARQ-05

RESPONSÁVEL TÉCNICO: PAULO LOPES

DESENHO: MAYRA NAIMAIER

ÁREA: INDICADA

DATA: 01/2018

ESCALA: INDICADA

REVISÃO: 01

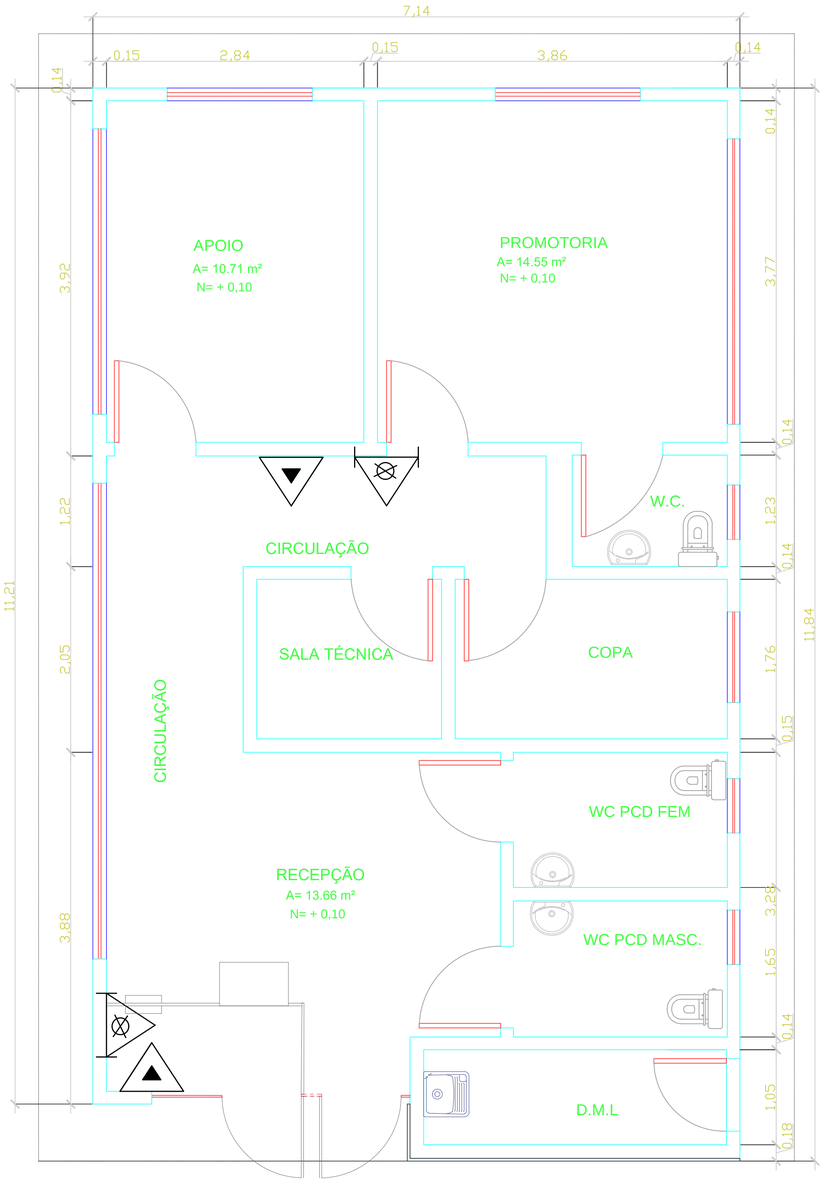

1 PLANTA BAIXA: PROTEÇÃO CONTRA INCÊNDIO
ESCALA: 1/50

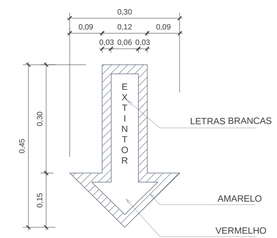

SETA DE PAREDE
SEM ESCALA
COTAS EM m

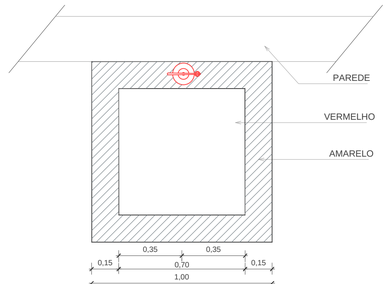

MARCAÇÃO DE PISO
SEM ESCALA
COTAS EM m

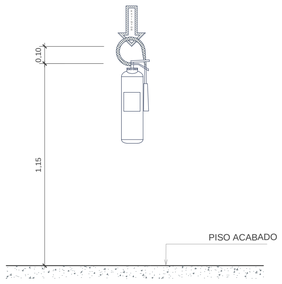

ALTURA EXTINTOR
SEM ESCALA
COTAS EM m

2 DETALHAMENTO
SEM ESCALA

LEGENDA

EXTINTOR DE GÁS CARBONICO - CO2

EXTINTOR DE CARGA D'ÁGUA

LUMINÁRIA DE EMERGÊNCIA - LED

QUANTITATIVO DE MATERIAIS		
ITEM	DESCRIÇÃO	QUANT
01	Extintor de incêndio - Gás carbônico - CO2 - 6kg	02
02	Extintor de incêndio - Água pressurizada 10 kg	02
03	Sinalizador em vinil autocolante fotoluminescente de saída	04
04	Sinalizador em vinil autocolante fotoluminescente para extintor	02
05	Luminária de emergência LED	05

OBS: Deverão ser considerados outros materias necessários à execução das instalações não inclusos nesta lista.

CARIMBOS:

CREA-AM
ART Nº:
DE:
REGISTRO DE:

REVISÃO	DESCRIÇÃO	DATA	DESENHO	APROVAÇÃO
01		12/2021		

MINISTÉRIO PÚBLICO DO ESTADO DO AMAZONAS - MPE
PROCURADORIA GERAL DE JUSTIÇA - PGJ
DIVISÃO DE ENGENHARIA ARQUITETURA E CÁLCULO - DEAC

OBRA: CONSTRUÇÃO DA PROMOTORIA DE BOCA DO ACRE
LOCAL: Rua Júlio Toa - S/ N.º, Platô do Piquiá - Boca do Acre / AM
TITULO: PROJETO DE COMBATE A INCÊNCIO
PRANCHA N.º: CI-01
RESPONSÁVEL TÉCNICO: PAULO LOPES
DESENHO: MAYRA NAIMAIER
ÁREA: INDICADA
DATA: 01/2018
ESCALA: INDICADA
REVISÃO: 01

Rua: Julio Toa, Platô do Piquiá

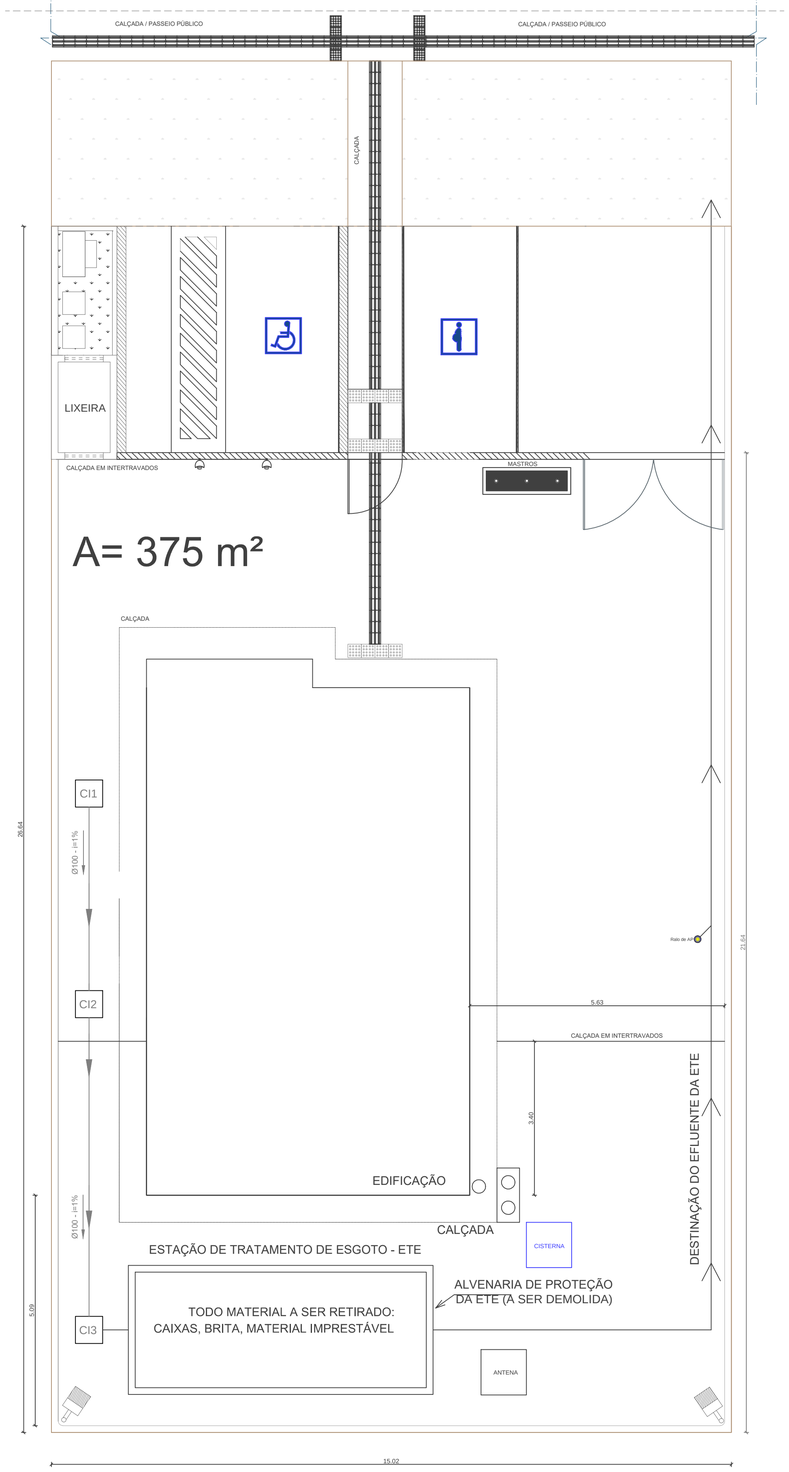

1 REDE DE ESGOTO E EXISTENTE
SEM ESCALA

Rua: Julio Toa, Platô do Piquiá

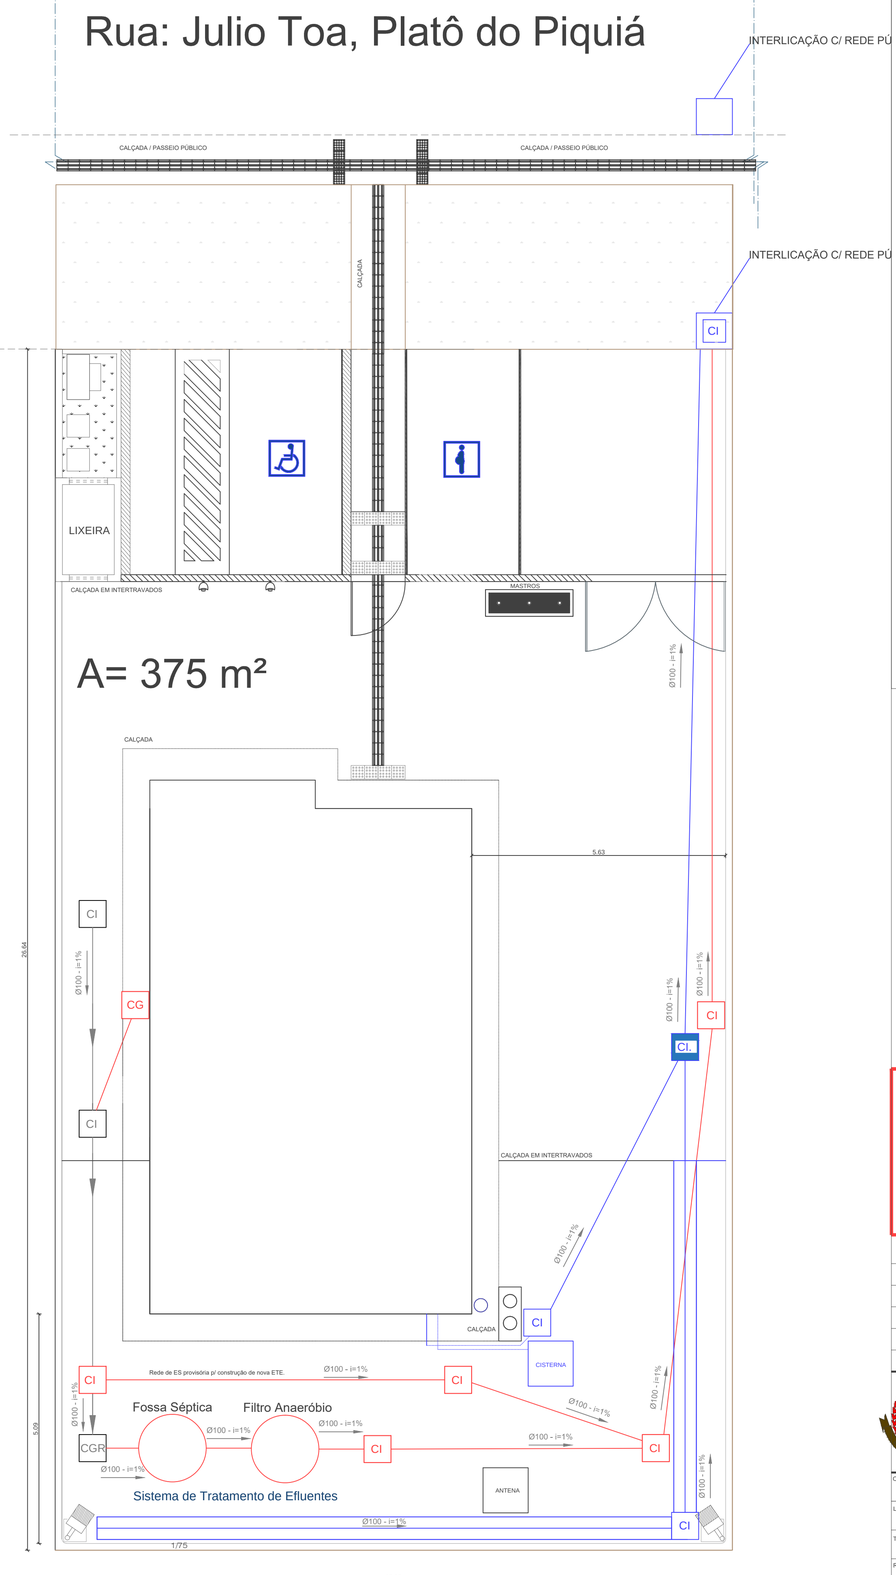

2 ESGOTO E DRENAGEM
SEM ESCALA

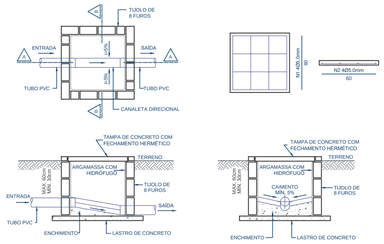

3 CAIXA DE INSPEÇÃO - CI - 60x60
ESC: S/ESC

OBS.: Medidas em centímetros.

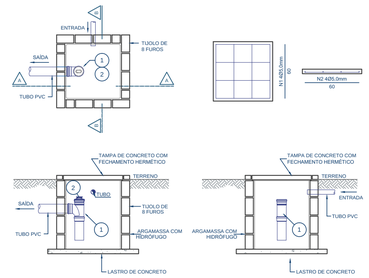

4 CAIXA DE GORDURA - CG - 60x60
ESC: S/ESC

ABREVIATURAS

CI	CAIXA DE INSPEÇÃO
CG	CAIXA DE GORDURA

NOTAS

1- OS DIÂMETROS APRESENTADOS SÃO OS EXTERNOS DO FABRICANTE E ESTÃO INDICADOS EM MILIMETROS, EXCETO AS TUBULAÇÕES DO SISTEMA PREDIAL DE ESGOTOS SANITÁRIOS, E ÁGUAS PLUVIAIS QUE SÃO NOMINAIS.

2- AS TUBULAÇÕES DE ÁGUAS PLUVIAIS TÊM DECLIVIDADE MÍNIMA DE 0,5%, EXCETO INDICAÇÃO CONTRÁRIA.

3- AS TUBULAÇÕES DE ESGOTO TÊM DECLIVIDADE MÍNIMA DE 2% PARA Ø ATÉ 75mm E 1% PARA Ø MAIOR E IGUAL A 100mm.

4- ATENTAR DURANTE A EXECUÇÃO, PARA A COORDENAÇÃO COM ELEMENTOS ARQUITETÔNICOS E DA ESTRUTURA, DEIXANDO AS PASSAGENS NOS LOCAIS NECESSÁRIOS.

7- DEVERÃO SER EXECUTADOS PROCEDIMENTOS DE RECEBIMENTO DOS SISTEMAS DE ESGOTO ATRAVÉS DE ENSAIOS REALIZADOS COM ÁGUA E FUMAÇA, DE ACORDO COM A NBR-8160, ANTES DE COLOCAR O SISTEMA EM FUNCIONAMENTO, TODAS AS CONDIÇÕES EXIGÍVEIS PARA ESTES ENSAIOS ENCONTRAM-SE NO ANEXO G (NORMATIVO) DA NBR REFERENTE.

ESPECIFICAÇÕES DAS TUBULAÇÕES

ESGOTAMENTO SANITÁRIO	PVC RÍGIDO SOLDÁVEL SÉRIE R
ÁGUAS PLUVIAIS / DRENAGEM	PVC RÍGIDO SOLDÁVEL SÉRIE R

CARIMBOS:

CREA-AM

ART Nº:
DE:

REGISTRO DE:

REVISÃO	DESCRIÇÃO	DATA	DESENHO	APROVAÇÃO
01		01/2022		

MINISTÉRIO PÚBLICO DO ESTADO DO AMAZONAS - MPE
PROCURADORIA GERAL DE JUSTIÇA - PGJ
DIVISÃO DE ENGENHARIA ARQUITETURA E CÁLCULO - DEAC

OBRA: CONSTRUÇÃO DA PROMOTORIA DE ITACOATIARA		
LOCAL: Rua Júlio Toa - S/ N.º, Platô do Piquiá - Boca do Acre / AM		
TITULO: 01- IMPLANTAÇÃO GERAL ESGOTO E DRENAGEM; 02- CAIXA DE INSPEÇÃO; 03- CAIXA DE GORDURA		PRANCHA N.º: ESG-01 DRE-01
RESPONSÁVEL TÉCNICO: LUCIANA CARVALHO		
DESENHO: NATANAEL OLIVEIRA	ÁREA: INDICADA	
DATA: 01/2020	ESCALA: INDICADA	REVISÃO: 01

A1: 594 x 841

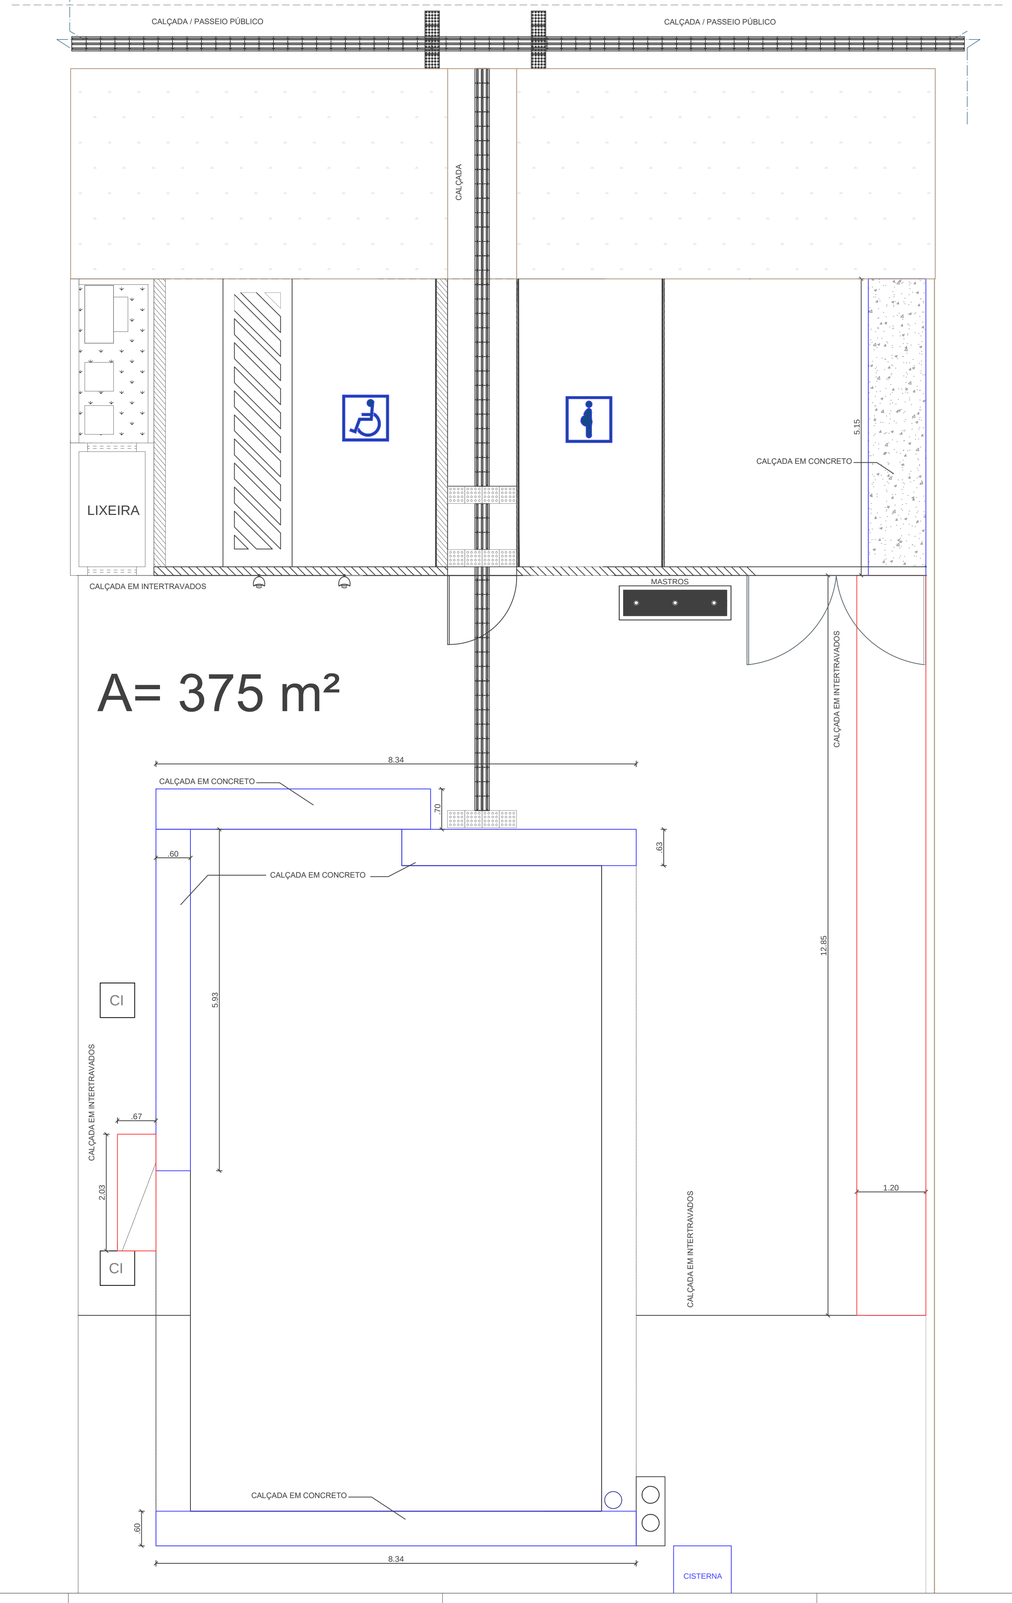

LEGENDA

ÁREA DE CALÇADA DE BLOCOS INTERTRAVADOS DE CONCRETO A DEMOLIR E A RECONSTRUIR

ÁREA DE CALÇADA EM CONCRETO A DEMOLIR E A RECONSTRUIR

CARIMBOS:

CREA-AM

ART Nº:
DE:

REGISTRO DE:

REVISÃO	DESCRIÇÃO	DATA	DESENHO	APROVAÇÃO

MINISTÉRIO PÚBLICO DO ESTADO DO AMAZONAS - MPE
PROCURADORIA GERAL DE JUSTIÇA - PGJ
DIVISÃO DE ENGENHARIA ARQUITETURA E CÁLCULO - DEAC

OBRA: REFORMA DA PROMOTORIA DE BOCA DO ACRE

LOCAL: Rua Júlio Toa - S/ N.º, Platô do Piquiá - Boca do Acre / AM

TITULO: PAVIMENTAÇÃO EXTERNA - DEMOLIÇÃO / RECONSTRUÇÃO

PRANCHA N.º: PAV -01

RESPONSÁVEL TÉCNICO: LUCIANA CARVALHO

DESENHO: LUCIANA CARVALHO

ÁREA: INDICADA

DATA: 09/2021

ESCALA: 1/50

REVISÃO:

A1: 594 x 841

ESCLARECIMENTOS

SERVIÇO: Contratação de empresa especializada para reforma do prédio sede da Promotoria de Justiça da Comarca de Boca do Acre/AM, localizada na Rua Júlio Toá, Platô do Piquiá, s/ n.º, com fornecimento total de mão de obra, ferramentas, equipamentos, materiais de consumo, e materiais de reposição necessários para execução dos serviços.

LOCAL: Rua Júlio Toá, Platô do Piquiá, s/ n.º, no município de Boca do Acre/AM.

DATA: 13/07/2022

Esclarecimentos acerca da elaboração dos projetos, cronograma e orçamento da obra de reforma da edificação da Promotoria de Justiça da Comarca de Boca do Acre. Na elaboração do orçamento foram utilizados os preços dos insumos e composições:

SINAPI (2022/04 – Com Desoneração); SBC (2022/05 – AM/Manaus); SICRO NOVO (2022/01 - Com Desoneração); SEINFRA CE (Com Desoneração); SICRO (2016/11 - Com Desoneração); ORSE (2021/09);

Foram considerados os seguintes encargos sociais e BDI (planilha anexa):

Horista = 86,60%;

Mensalista = 49,17%;

BDI = 28,35%,

BDI Equipamentos= 17,75%.

Os valores da Mão de Obra foram ajustados em função da Convenção Coletiva 2022.

Declaro ainda que os quantitativos estão de acordo com o projetos e desenhos em anexo.

Manaus/AM, 13 de julho de 2022.

Luciana de Souza Carvalho
Agente Técnico – Engº. Civil
Divisão de Engenharia, Arquitetura e Cálculo – DEAC

Anexo VII - Esclarecimento (0857867) SEI 2021.010995 / pg. 159

Ministério Público do Estado do Amazonas
Procuradoria-Geral de Justiça
Divisão de Engenharia, Arquitetura e Cálculo.

Resíduos da construção – Orientações Gerais

1. Para efeito deste Contrato, são adotadas as seguintes definições:

I - Resíduos da construção civil: são os provenientes de construções, reformas, reparos e demolições de obras de construção civil, e os resultantes da preparação e da escavação de terrenos, tais como: tijolos, blocos cerâmicos, concreto em geral, solos, rochas, metais, resinas, colas, tintas, madeiras e compensados, forros, argamassa, gesso, telhas, pavimento asfáltico, vidros, plásticos, tubulações, fiação elétrica etc., comumente chamados de entulhos de obras, caliça ou metralha;

II- Geradores: são pessoas, físicas ou jurídicas, públicas ou privadas, responsáveis por atividades ou empreendimentos que gerem os resíduos definidos neste memorial;

III -Transportadores: são as pessoas, físicas ou jurídicas, encarregadas da coleta e do transporte dos resíduos entre as fontes geradoras e as áreas de destinação.

2. O tratamento dos resíduos da obra deverá contemplar as seguintes etapas:

I - caracterização: nesta etapa o gerador deverá identificar e quantificar os resíduos;

II - triagem: deverá ser realizada pelo gerador na origem do resíduo, respeitadas as classes de resíduos estabelecidas;

III- acondicionamento: o gerador deve garantir o confinamento dos resíduos após a geração até a etapa de transporte, assegurando em todos os casos em que seja possível, as condições de reutilização e de reciclagem;

IV - transporte: deverá ser realizado em conformidade com as etapas anteriores e de acordo com as normas técnicas vigentes para o transporte de resíduos;

V - destinação: deverá ser prevista de acordo com o estabelecido neste memorial.

3. Os resíduos da obra deverão ser classificados da seguinte forma:

I - **Classe A** - São os resíduos reutilizáveis ou recicláveis como agregados, tais como:

a) de construção, demolição, reformas e reparos de pavimentação e de outras obras de infra-estrutura, inclusive solos provenientes de terraplanagem;

b) de construção, demolição, reformas e reparos de edificações: componentes cerâmicos (tijolos, blocos, telhas, placas de revestimento etc.), argamassa e concreto; c) de processo de fabricação e/ou demolição de peças pré-moldadas em concreto (blocos, tubos, meios-fios etc.) produzidas nos canteiros de obras;

II - **Classe B** - São os resíduos recicláveis para outras destinações, tais como: plásticos, papel/papelão, metais, vidros, madeiras e outros;

III - **Classe C** - São os resíduos para os quais não foram desenvolvidas tecnologias ou

aplicações economicamente viáveis que permitam a sua reciclagem/recuperação, tais como os produtos oriundos do gesso;

IV - **Classe D** - São resíduos perigosos oriundos do processo de construção, tais como tintas, solventes, óleos e outros ou aqueles contaminados ou prejudiciais à saúde oriundos de demolições, reformas e reparos de clínicas radiológicas, instalações industriais e outros como telhas e demais objetos e materiais que contenham amianto ou outros produtos nocivos à saúde.

4. Os resíduos da obra deverão ser destinados das seguintes formas:

I - Classe A: deverão ser reutilizados ou reciclados na forma de agregados, ou encaminhados a áreas de aterro de resíduos da construção civil, sendo dispostos de modo a permitir a sua utilização ou reciclagem futura;

II - Classe B: deverão ser reutilizados, reciclados ou encaminhados a áreas de armazenamento temporário, sendo dispostos de modo a permitir a sua utilização ou reciclagem futura;

III - Classe C: deverão ser armazenados, transportados e destinados em conformidade com as normas técnicas especificas.

IV - Classe D: deverão ser armazenados, transportados, reutilizados e destinados em conformidade com as normas técnicas especificas.

4.1 Será considerado como destino final adequado para os resíduos "Classe A":

- Pontos de beneficiamento, incluindo pedreiras de brita, devidamente legalizados com a finalidade de reciclagem de entulho;

- Aterro de cava autorizado pelo órgão ambiental;

- Áreas de transbordo e triagem do órgão competente (IMPLURB, IPAAM, SEMMAS, SEMOSB) do local de realização do serviço;

- Áreas de transbordo e triagem licenciadas pelo órgão ambiental competente; Nivelamento de terreno, desde que relacionado à projeto aprovado de construção.

O concreto (classe A) e a armadura (classe B), dos elementos de concreto armado, poderão ser separados no ponto de beneficiamento.

4.2 Será considerado como destino final adequado para os resíduos "Classe B":

- Cooperativas de coleta e reciclagem credenciadas no órgão competente (IMPLURB, IPAAM, SEMMAS, SEMOSB) do local de realização do serviço;

- Centros de Seleção e Reciclagem (CSRs) do órgão competente (IMPLURB, IPAAM, SEMMAS, SEMOSB);

- Empresas comercializadoras legalizadas e recitadoras licenciadas pelo órgão ambiental

competente.

- Áreas de transbordo e triagem licenciadas pelo órgão ambiental competente.

4.3 Será considerado como destino final adequado para os resíduos "Classe C":

- Áreas de transbordo e triagem do órgão competente (IMPLURB, IPAAM, SEMMAS, SEMOSB);

- Áreas de transbordo e triagem licenciadas pelo órgão ambiental competente.

- Os resíduos vegetais provenientes da remoção de vegetação, poda e capina, dentre outros, serão considerados como resíduos "Classe C", somente na impossibilidade de seu reaproveitamento, justificado tecnicamente pelo gerador dos resíduos.

4.4 A comprovação do destino final adequado para os resíduos "Classe D" se dará através da apresentação do Manifesto de Adequação de Resíduos, emitido pelo órgão ambiental competente.

4.4.1 Os resíduos "Classe D" não poderão ser segregados fora do canteiro de obras e deverão ser sempre transportados em separado.

5. Será obrigatória a adoção de transportador de resíduos credenciado pelo órgão competente (IMPLURB, IPAAM, SEMMAS, SEMOSB e outros), de em acordo com a legislação vigente, para as classes A, B e C.

6. Como forma de controle da destinação adequada dos resíduos, classe A, B ou C, será obrigatória a apresentação de documento comprovante do transporte e destino final dos resíduos da construção, contendo, no mínimo, as informações constantes do Anexo A da NBR 15.112/2004 (ou das que lhe sucederem), além da classificação do tipo de resíduo e a etapa da obra em que foi gerado.

7. Fica, portanto, expressamente proibido:

I – o lançamento e disposição a céu aberto;

II – a queima ao ar livre ou em instalações, caldeiras ou fornos não-licenciados pelo órgão estadual responsável pelo licenciamento ambiental para essa finalidade;

III – o lançamento ou disposição em mananciais e em suas áreas de drenagem, cursos d'água, lagoas, praias, áreas de várzea, terrenos baldios, cavidades subterrâneas, poços e cacimbas, mesmo que abandonadas em áreas de preservação permanente, em áreas sujeitas à inundação num prazo menor que 100 anos;

IV – o lançamento em sistemas de drenagem de águas pluviais, de esgotos, de eletricidade, de telefone, bueiros e assemelhados;

V - infiltração no solo, sem projeto aprovado pelo órgão de controle ambiental competente;

VI - a disposição de resíduos sólidos em locais não adequados, em áreas urbanas ou rurais;

8. A obra será mantida limpa, com desentulho permanente e completamente isenta de restos de materiais e resíduos de serviços, bem como com os materiais instalados protegidos contra danos.

9. As dependências da obra, inclusive o canteiro, deverão ser mantidas em perfeita ordem, durante todo o período de execução.

10. Será constantemente removido o entulho proveniente da obra de forma a não ocasionar acúmulos excessivos.

11. A contratada será responsável pelo acondicionamento, armazenamento, coleta, transporte, tratamento e disposição final dos resíduos da obra. Este processo deve acontecer em condições que não tragam malefícios ou inconvenientes à saúde, ao bem-estar público e ao Meio Ambiente, de acordo com a legislação vigente e conforme citado acima.

12. A Contratada se responsabilizará pelo local onde será despejado o entulho retirado do local da realização do serviço, não cabendo a PGJ-AM nenhum ônus em caso de multa ou qualquer tipo de sanção imposta por órgãos públicos fiscalizadores, quando constatada alguma irregularidade.

13. A PGJ-AM exigirá que a Contratada informe, por escrito, o local da descarga do entulho retirado da obra.

Eng. Paulo Augusto de Oliveira Lopes
Agente Técnico – Eng. Civil
CREA 6.028-D AM/RR

ANEXO IX – MODELO - CREDENCIAMENTO PARA VISTORIA TÉCNICA

Pelo presente instrumento credenciamos o (a) Sr. (a) ...., portador do documento de Identidade n.º ....., o (a) qual está habilitado a proceder à vistoria técnica e assinar o Atestado de Vistoria em nome da empresa ..... CNPJ ..... prevista no ITEM 6 do Projeto Básico N.º 22.2021.DEAC.0703714.2021.008190, referente ao procedimento licitatório ....…

Manaus, AM, de de 2022.

Representante(a) pela empresa licitante

ANEXO X – MODELO - ATESTADO DE VISTORIA TÉCNICA

Atestamos, para cumprimento do item (.....) do Edital referente ao procedimento licitatório ....., que a empresa ....., inscrita no CNPJ ....., representada neste ato por seu representante credenciado, o(a) Sr. (a) ....., portador(a) do documento de identidade profissional nº ....., compareceu ao local onde será executado o serviço, conforme previsto no Item 6 do Projeto Básico N.º 23.2021.DEAC.0731784.2021.008190 e, acompanhado por representante deste Ministério Público do Estado do Amazonas / Procuradoria-Geral de Justiça, tomou conhecimento *in loco* dos locais e instalações, tendo pleno conhecimento das especificações e condições locais para cumprimento das obrigações decorrentes do objeto da licitação em questão.

Manaus, AM, de de 2022.

Representante(a) designado(a) pela empresa licitante

de acordo

Representante da PGJ-AM

ANEXO XI – MODELO - DE DISPENSA DE VISTORIA TÉCNICA

Atestamos, para cumprimento do Item 6 do Edital referente ao procedimento licitatório ....., que a empresa ....., representada pelo, o(a) Sr.(a) ....., portador(a) do documento de identidade nº ....., **optou por *não vistoriar*** o local dos serviços conforme previsto no Subitem 6.3 do Projeto Básico Nº 3.2021.DEAC.0626140.2021.004580**.**

Declara ainda que nos termos do Subitem 6.4 do Projeto Básico Nº 3.2021.DEAC.0626140.2021.004580, que quaisquer alegações de desconhecimento ou erro orçamentário por parte da futura contratada, para a execução dos serviços propostos não serão considerados nem usados como possível juízo de valor a respeito afim de compensações futuras.

Manaus, AM, de de 2022.

Representante(a) designado(a) pela empresa licitante

MINISTÉRIO PÚBLICO DO ESTADO DO AMAZONAS
Avenida Coronel Teixeira, 7995 - Bairro Nova Esperança - CEP 69037-473 - Manaus - AM - www.mpam.mp.br

DESPACHO Nº 413.2022.01AJ-SUBADM.0865747.2021.010995

Tratam os autos do Memorando 34 (0767848), da Divisão de Engenharia, Arquitetura e Cálculo - DEAC, por meio do qual encaminha o PROJETO BÁSICO Nº 1.2022.DEAC.0767858.2021.010995, tratando da contratação de empresa especializada para prestação de serviços de ***Reforma da Edificação da Promotoria de Justiça da Comarca de Boca do Acre/AM***, localizada na Rua Júlio Toá, Platô do Piquiá, s/ n.º, com fornecimento total de mão de obra, ferramentas, equipamentos, materiais de consumo, e materiais de reposição necessários para execução dos serviços.

Assim sendo, DETERMINO à DEAC a composição desta demanda nas previsões de obra para o orçamento de 2023.

Cumpra-se.

GABINETE DA SUBPROCURADORIA-GERAL DE JUSTIÇA PARA ASSUNTOS ADMINISTRATIVOS, em Manaus/AM, 26 de julho de 2022.

GÉBER MAFRA ROCHA
Subprocurador-Geral de Justiça para Assuntos Administrativos

Documento assinado eletronicamente por **Géber Mafra Rocha**, **Subprocurador(a)-Geral de Justiça para Assuntos Administrativos**, em 26/07/2022, às 19:05, conforme art. 1º, III, "b", da Lei 11.419/2006.

A autenticidade do documento pode ser conferida no link http://sei.mpam.mp.br/sei/controlador_externo.php?acao=documento_conferir&id_orgao_acesso_externo=0 informando o código verificador **0865747** e o código CRC **2C6C9BAE**.

MINISTÉRIO PÚBLICO DO ESTADO DO AMAZONAS
Avenida Coronel Teixeira, 7995 - Bairro Nova Esperança - CEP 69037-473 - Manaus - AM - www.mpam.mp.br

INFORMAÇÃO Nº 59.2022.DEAC.0883442.2021.010995

Da: Divisão de Engenharia, Arquitetura e Cálculo - DEAC

Para: **Dr. GEORGE PESTANA VIEIRA**

Subprocurador-Geral de Justiça para Assuntos Administrativos

Assunto: Reforma da edificação da Promotoria de Justiça da Comarca de Boca do Acre.

Senhor Subprocurador-Geral de Justiça,

Com os cumprimentos de estilo, conforme acordado em reunião, esta DEAC encaminha o PROJETO BÁSICO Nº 1.2022.DEAC.0767858.2021.010995, para aprovação e realização dos tramites necessários, que trata da – Contratação de empresa especializada para prestação de serviços de ***Reforma da Edificação da Promotoria de Justiça da Comarca de Boca do Acre/AM***, localizada na Rua Júlio Toá, Platô do Piquiá, s/ n.º, com fornecimento total de mão de obra, ferramentas, equipamentos, materiais de consumo, e materiais de reposição necessários para execução dos serviços.

Respeitosamente,

Luciana de S. Carvalho
Agente Técnico - Eng. Civil
Divisão de Engenharia, Arquitetura e Cálculo - DEAC

Documento assinado eletronicamente por **Luciana de Souza Carvalho**, **Agente Técnico - Engenheiro Civil**, em 22/08/2022, às 12:11, conforme art. 1º, III, "b", da Lei 11.419/2006.

A autenticidade do documento pode ser conferida no link http://sei.mpam.mp.br/sei/controlador_externo.php?acao=documento_conferir&id_orgao_acesso_externo=0 informando o código verificador **0883442** e o código CRC **028199B9**.

PARECER Nº 110.2022.01AJ-SUBADM.0891588.2021.010995

PROCESSO: 2021.010995

ASSUNTO: Projeto Básico destinado ao serviço de reforma da edificação destinada a instalar as Promotorias de Justiça da Comarca de Boca do Acre/AM, em terreno localizado na Rua Júlio Toá, Platô do Piquiá, s/ n.º, com fornecimento total de mão de obra, ferramentas, equipamentos, materiais de consumo e materiais de reposição necessários para execução dos serviços.

Tratam os presentes autos de Projeto Básico apresentado pela Divisão de Engenharia, Arquitetura e Cálculo - DEAC visando à contratação de empresa para prestação de serviços de Reforma da Edificação da Promotoria de Justiça da Comarca de Boca do Acre/AM, localizada na Rua Júlio Toá, Platô do Piquiá, s/ n.º, com fornecimento total de mão de obra, ferramentas, equipamentos, materiais de consumo e materiais de reposição necessários para execução dos serviços.

Vieram os autos a esta Assessoria. É o relato no essencial. Passo a considerar.

Como é cediço, a Administração Pública deverá sempre observar o cumprimento do **regime jurídico-administrativo**, que consiste em um conjunto harmônico de preceitos e regras que moldam a atuação dos entes estatais, impondo limitações e prerrogativas. No âmbito do procedimento de licitação, destacam-se, dentre os princípios que regem o Direito Administrativo, os princípios da impessoalidade e da indisponibilidade do interesse público.

Acerca do princípio da **impessoalidade**, de acordo com as lições de Celso Antônio Bandeira de Mello (2009), "*[...] A Administração Pública deve tratar a todos sem favoritismos, nem perseguições, simpatia ou animosidades políticas ou ideológicas [...]*". Já quanto ao princípio da **indisponibilidade do interesse público**, Matheus Carvalho (2018, p. 65) assevera que se trata de preceito que impõe:

> […] limites da atuação administrativa e decorre o fato de que a impossibilidade de abrir mão do interesse público deve estabelecer ao administrador os seus critérios de conduta. De fato, o agente estatal não pode deixar de atuar quando as necessidades da coletividade assim exigirem, uma vez que suas atividades são necessárias à satisfação dos interesses do povo [...].

Nessa esteira, dispõe a Constituição da República Federativa do Brasil, em seu artigo 37, inciso XXI, *in verbis:*

> **Art. 37**. A administração pública direta e indireta de qualquer dos Poderes da União, dos Estados, do Distrito Federal e dos Municípios obedecerá aos princípios de legalidade, impessoalidade, moralidade, publicidade e eficiência e, também, ao seguinte:
>
> [...]
>
> **XXI** – ressalvados os casos especificados na legislação, as obras, serviços, compras e alienações serão contratados mediante processo de licitação pública que assegure igualdade de condições a todos os concorrentes, com cláusulas que estabeleçam obrigações de pagamento, mantidas as condições efetivas da

proposta, nos termos da lei, o qual somente permitirá as exigências de qualificação técnica e econômica indispensáveis à garantia do cumprimento das obrigações.

Dessa forma, para garantir justamente a **impessoalidade** e a **supremacia do interesse público**, bem como para a manutenção do equilíbrio social e uma boa gestão da máquina pública, é necessária, por regra, a realização do processo de licitação que, como procedimento prévio ao contrato em que se escolhe a proposta mais vantajosa à persecução de seus fins, impede que seja desvirtuado, a critério do administrador, o regime jurídico-administrativo. Excepcionalmente, como sabido, poderão ser identificadas situações em que serão aplicados os regramentos legais para as hipóteses de dispensa e/ou inexigibilidade de licitação. Em qualquer caso, o Projeto Básico/Termo de Referência é o balizador e o limitador da atuação da Administração Pública na procedimentalização da contratação.

Feitas tais considerações, cumpre esclarecer que o presente Parecer cinge-se tão somente à análise do destacado Projeto Básico, à luz da legislação, doutrina e jurisprudência pertinentes; questões de oportunidade e conveniência, bem como juízo de valor acerca da contratação, fogem à alçada do parecerista.

Assim, a licitação é um procedimento formal e obrigatório para os órgãos e entidades da administração pública, tanto para aquisição de bens quanto para contratação de serviços, em obediência à norma constitucional, nos termos do art. 37, inciso XXI, da Carta de 1988, e infraconstitucional, nos termos do art. 2º da Lei nº 8.666/1993.

Nesse sentido, cumpre assestar que o Projeto Básico é peça técnica indispensável na fase interna da licitação, traduzindo a justificativa e a necessidade de realização de determinado objeto a ser contratado pela Administração Pública. Sobre o tema, a Lei nº 8.666/93 assim dispõe:

> **Art. 6º** Para os fins desta Lei, considera-se: [...]
>
> **IX** – Projeto Básico – conjunto de elementos necessários e suficientes, com nível de precisão adequado, para caracterizar a obra ou serviço, ou complexo de obras ou serviços objeto da licitação, elaborado com base nas indicações dos estudos técnicos preliminares, que assegurem a viabilidade técnica e o adequado tratamento do impacto ambiental do empreendimento, e que possibilite a avaliação do custo da obra e a definição dos métodos e do prazo de execução, devendo conter os seguintes elementos:
>
> a) desenvolvimento da solução escolhida de forma a fornecer visão global da obra e identificar todos os seus elementos constitutivos com clareza;
>
> b) soluções técnicas globais e localizadas, suficientemente detalhadas, de forma a minimizar a necessidade de reformulação ou de variantes durante as fases de elaboração do projeto executivo e de realização das obras e montagem;
>
> c) identificação dos tipos de serviços a executar e de materiais e equipamentos a incorporar à obra, bem como suas especificações que assegurem os melhores resultados para o empreendimento, sem frustrar o caráter competitivo para a sua execução;
>
> d) informações que possibilitem o estudo e a dedução de métodos construtivos, instalações provisórias e condições organizacionais para a obra, sem frustrar o caráter competitivo para a sua execução;
>
> e) subsídios para montagem do plano de licitação e gestão da obra, compreendendo a sua programação, a estratégia de suprimentos, as normas de fiscalização e outros dados necessários em cada caso;
>
> f) orçamento detalhado do custo global da obra, fundamentado em quantitativos de serviços e fornecimentos propriamente avaliados;

> Art. 7º. As licitações para a execução de obras e para a prestação de serviços obedecerão ao disposto neste artigo e, em particular, à seguinte sequência:
>
> I **- projeto básico;**
>
> II - projeto executivo; [...]

Sobre o tema, leciona Jessé Torres Pereira Júnior:

> […] Durante o estudo preliminar, avaliam-se questões que possibilitarão a elaboração de anteprojeto em conformidade com as necessidades administrativas e as características do objeto a licitar, ou a contratar de forma direta. Tal estudo leva em conta aspectos como:
>
> a) adequação técnica;

b) funcionalidade;

c) requisitos ambientais;

d) adequação às normas vigentes (requisitos de limites e áreas de ocupação, normas de urbanização, leis de proteção ambiental etc.);

e) possível movimento de terra decorrente da implantação, necessidade de estabilizar taludes, construir muros de arrimo ou fundações especiais;

f) processo construtivo a ser empregado;

g) possibilidade de racionalização do processo construtivo;

h) existência de fornecedores que deem respostas às soluções sob consideração;

i) estimativa preliminar de custo e viabilidade econômico-financeira do objeto. [...]

Destarte, imperioso verificar se os elementos constitutivos deste Projeto Básico e seus respectivos anexos (*memorial descritivo; orçamento; planilha de composição do BDI e BDI equipamentos; planilha de encargos sociais; cronograma físico-financeiro; projetos e desenhos; esclarecimentos; resíduos da construção civil e modelos de credenciamento para vistoria técnica, de atestado de vistoria técnica e de dispensa de vistoria técnica*) se encontram todos presentes. Faz-se necessário, em primeiro lugar, especificar o objeto a ser licitado, ainda que possa haver alguma complementação posterior. Deve-se, no mínimo, definir do que a Administração Pública necessita e com o que pretende com a futura contratação. E, também, já se deve determinar como o objeto da licitação deve ser executado, com a definição de métodos, estratégias de suprimentos e prazo de execução.

Estabelecidas essas premissas, quanto ao objeto contido no citado Projeto Básico 1 (0767858), tem-se que o Ministério Público do Estado do Amazonas - MP/AM pretende contratar empresa especializada para prestação de serviços de serviço de reforma da edificação onde está instalada a Promotoria de Justiça da Comarca de Boca do Acre, em terreno localizado Rua Júlio Toá, Platô do Piquiá, s/ n.º, com fornecimento total de mão de obra, ferramentas, equipamentos, materiais de consumo e materiais de reposição necessários para execução dos serviços.

Doravante, da análise das demais informações constantes do Projeto Básico destacado, verifica-se que se encontram presentes os requisitos mínimos como, por exemplo, detalhamento do objeto com indicação do valor estimado, condições mínimas para participar do certame, vistoria, prazos e condições de entrega e recebimento, obrigações da contratada e contratante, normas de fiscalização, além da projeção orçamentária e do cronograma físico-financeiro.

Ex positis, considerando os fundamentos expostos, **OPINO** pela aprovação do Projeto Básico 1 e seus respectivos anexos.

É o parecer que submento à apreciação de Vossa Excelência.

ASSESSORIA DA SUBPROCURADORIA-GERAL DE JUSTIÇA PARA ASSUNTOS ADMINISTRATIVOS DO MINISTÉRIO PÚBLICO DO ESTADO DO AMAZONAS, em Manaus/AM, 02 de setembro de 2022.

TEREZA CRISTINA MOTA DOS SANTOS PINTO
Assessora Jurídica
ATO/PGJ nº 176/2022

Documento assinado eletronicamente por **Tereza Cristina Mota dos Santos Pinto**, **Assessor(a) Jurídico(a) de Subprocurador-Geral de Justiça**, em 02/09/2022, às 11:24, conforme art. 1º, III, "b", da Lei 11.419/2006.

A autenticidade do documento pode ser conferida no link

DESPACHO Nº 538.2022.01AJ-SUBADM.0891589.2021.010995

Tratam os presentes autos de Projeto Básico apresentado pela Divisão de Engenharia, Arquitetura e Cálculo - DEAC visando à contratação de empresa para prestação de serviços de Reforma da Edificação da Promotoria de Justiça da Comarca de Boca do Acre/AM, localizada na Rua Júlio Toá, Platô do Piquiá, s/ n.º, com fornecimento total de mão de obra, ferramentas, equipamentos, materiais de consumo e materiais de reposição necessários para execução dos serviços.

Instada a Assessoria Jurídica desta SUBADM, exarou-se o Parecer 110 (0891588), em que restou opinado favoravelmente pela aprovação do Projeto Básico 1 (0767858) e seus anexos**.**

Ante o exposto, considerando os fundamentos contidos na peça opinativa, **ACOLHO-A** na íntegra **e APROVO** o Projeto Básico 1 e seus 11 anexos**.**

Ao Setor de Compras e Serviços - SCOMS para providências.

Cumpra-se.

GABINETE DA SUBPROCURADORIA-GERAL DE JUSTIÇA PARA ASSUNTOS ADMINISTRATIVOS DO MINISTÉRIO PÚBLICO DO ESTADO DO AMAZONAS, Manaus (AM), 02 de setembro de 2022.

GEORGE PESTANA VIEIRA
Subprocurador-Geral de Justiça para Assuntos Administrativos

Documento assinado eletronicamente por **George Pestana Vieira**, **Subprocurador(a)-Geral de Justiça para Assuntos Administrativos**, em 08/09/2022, às 13:06, conforme art. 1º, III, "b", da Lei 11.419/2006.

A autenticidade do documento pode ser conferida no link http://sei.mpam.mp.br/sei/controlador_externo.php?acao=documento_conferir&id_orgao_acesso_externo=0 informando o código verificador **0891589** e o código CRC **0547D2AB**.

MINISTÉRIO PÚBLICO DO ESTADO DO AMAZONAS
Avenida Coronel Teixeira, 7995 - Bairro Nova Esperança - CEP 69037-473 - Manaus - AM - www.mpam.mp.br

MEMORANDO Nº 641.2022.SCOMS.0896491.2021.010995

Manaus, 14 de Setembro de 2022.

Ao Sr.
CLILSON CASTRO VIANA
Diretor de Orçamento e Finanças - DOF

Assunto: Contratação de empresa especializada para prestação de serviços de Reforma da Edificação da Promotoria de Justiça da Comarca de Boca do Acre/AM, localizada na Rua Júlio Toá, Platô do Piquiá, S/N, com fornecimento total de mão de obra, ferramentas, equipamentos, materiais de consumo e materiais de reposição necessários para execução dos serviços, para atender às necessidades da PGJ-AM.

Senhor Diretor,

Em atenção ao Despacho 538.2022.01AJ-SUBADM.0891589.2021.010995 (0891589), este Setor de Compras e Serviços emitiu o Quadro-Resumo do Processo de Compras 366.2022.SCOMS.0896471.2021.010995 (0896471), **a licitar, no valor total estimado de R$ 211.919,20 (duzentos e onze mil, novecentos e dezenove reais e vinte centavos)**, conforme Planilha Orçamentária detalhada elaborada pela Divisão de Engenharia, Arquitetura e Cálculo.

Informamos que, para estimativa do preço da contratação em comento, a Divisão de Engenharia, Arquitetura e Cálculo – DEAC procedeu à elaboração dos orçamentos analítico e sintético no Anexo II- Orçamento (SEI nº 0857851), bem como composição de custos unitários, cálculo de BDI e encargos sociais, com base nas tabelas do Sistema Nacional de Pesquisa de Custos e Índices da Construção Civil (SINAPI), conforme esclarecimentos apresentados no Anexo VII, do Projeto Básico 1 (SEI nº 0767858) e demais documentos constantes dos autos.

Outrossim, a realização de uma pesquisa de mercado, neste caso, é desnecessária, uma vez que os preços apresentados pela DEAC foram obtidos junto a sistemas nacionais atualizados de preços e custos, específicos da área de obras e engenharia, como ORSE, SBC, SICRO e SINAPI, cuja utilização é referência conceitual e metodológica reconhecida.

Por se tratar de contratação cujo processo licitatório se faz indispensável, enviamos, assim, o presente procedimento interno SEI 2021.010995 para providências, sendo que, em seguida, os autos deverão ser enviados à Divisão de Contratos e Convênios – DCCON e à Comissão Permanente de Licitação – CPL, a fim de que seja dado prosseguimento regular ao feito.

Respeitosamente,

ANNE JAKELINE CARVALHO DAS NEVES

Documento assinado eletronicamente por **Anne Jakeline Carvalho das Neves**, **Chefe do Setor de Compras e Serviços - SCOMS**, em 14/09/2022, às 12:07, conforme art. 1º, III, "b", da Lei 11.419/2006.

A autenticidade do documento pode ser conferida no link http://sei.mpam.mp.br/sei/controlador_externo.php?acao=documento_conferir&id_orgao_acesso_externo=0 informando o código verificador **0896491** e o código CRC **8754F633**.

MINISTÉRIO PÚBLICO DO ESTADO DO AMAZONAS
Avenida Coronel Teixeira, 7995 - Bairro Nova Esperança - CEP 69037-473 - Manaus - AM - www.mpam.mp.br

QUADRO - RESUMO DO PROCESSO DE COMPRA Nº 366.2022.SCOMS.0896471.2021.010995

MINISTÉRIO PÚBLICO DO ESTADO DO AMAZONAS	PROCESSO SEI: 2021.010995
PROCURADORIA-GERAL DE JUSTIÇA	PEDIDO DE COMPRAS: 221/2022
SETOR DE COMPRAS E SERVIÇOS	14 DE SETEMBRO DE 2022

IDENTIFICAÇÃO DO FORNECEDOR

INDEFINIDO
A LICITAR

CONTRATAÇÃO DE EMPRESA ESPECIALIZADA PARA PRESTAÇÃO DE SERVIÇOS DE REFORMA DA EDIFICAÇÃO DA PROMOTORIA DE JUSTIÇA DA COMARCA DE BOCA DO ACRE/AM, LOCALIZADA NA RUA JÚLIO TOÁ, PLATÔ DO PIQUIÁ, S/ N.º, COM FORNECIMENTO TOTAL DE MÃO DE OBRA, FERRAMENTAS, EQUIPAMENTOS, MATERIAIS DE CONSUMO E MATERIAIS DE REPOSIÇÃO NECESSÁRIOS PARA EXECUÇÃO DOS SERVIÇOS, PARA ATENDER ÀS NECESSIDADES DA PROCURADORIA-GERAL DE JUSTIÇA DO ESTADO DO AMAZONAS.

ITEM	DESCRIÇÃO	UNIDADE	QTD	VALOR UNITÁRIO	VALOR TOTAL
1	REFORMA DA EDIFICAÇÃO DA PROMOTORIA DE JUSTIÇA DA COMARCA DE BOCA DO ACRE.	SERVIÇO	1	R$ 211.919,20	R$ 211.919,20
TOTAIS				**R$ 211.919,20**	**R$ 211.919,20**

MODALIDADE DA CONTRATAÇÃO		FUNDAMENTO LEGAL
	DISPENSA DE LICITAÇÃO	
	INEXIGIBILIDADE DE LICITAÇÃO	
	SISTEMA DE REGISTRO DE PREÇOS	
	PRORROGAÇÃO DE CONTRATO	
X	**A LICITAR**	LEI Nº 8.666/93

INFORMAÇÕES COMPLEMENTARES

Documento assinado eletronicamente por **Anne Jakeline Carvalho das Neves**, **Chefe do Setor de Compras e Serviços - SCOMS**, em 14/09/2022, às 12:00, conforme art. 1º, III, "b", da Lei 11.419/2006.

Documento assinado eletronicamente por **Felipe Beiragrande da Costa**, **Agente de Apoio - Administrativo**, em 14/09/2022, às 14:13, conforme art. 1º, III, "b", da Lei 11.419/2006.

A autenticidade do documento pode ser conferida no link http://sei.mpam.mp.br/sei/controlador_externo.php?acao=documento_conferir&id_orgao_acesso_externo=0 informando o código verificador **0896471** e o código CRC **BD2DEA57**.

MINISTÉRIO PÚBLICO DO ESTADO DO AMAZONAS
Av. Coronel Teixeira,nº 7995 - Bairro Nova Esperança - CEP 69037-473 - Manaus - AM - www.mpam.mp.br

NOTA DE AUTORIZAÇÃO DE DESPESAS/ADJUDICAÇÃO - NAD Nº 345.2022.DOF - ORÇAMENTO.0896989.2021.010995

1 - INFORMAÇÕES DA NOTA DE AUTORIZAÇÃO DE DESPESAS E ADJUDICAÇÃO

Procedimento Interno: 2021.010995 **Processo de Compra:** 366.2022.SCOMS.0896471.2021.010995 **Interessado:** Luciana de Souza Carvalho - Agente Técnico - Engenheiro Civil	**Modalidade:** Ordinário **Origem:** A LICITAR **Credor:** A LICITAR

2 - DESCRIÇÃO ORÇAMENTÁRIA

Unidade Orçamentária: 03.101 - Procuradoria-Geral de Justiça do Amazonas **Fonte de Recurso:** 0100.000 - Recursos Ordinários **Programa de Trabalho:** 03.122.0001.2001.0001 - Administração da Unidade	**Elemento:** 3390.39 Outros Serviços de Terceiros - Pessoa Jurídica **Subelemento:** 3390.39.16 Manutencao E Conservacao De Bens Imoveis

3 - CONTROLE ORÇAMENTÁRIO

SALDO ATUAL	DEDUÇÃO PREVISTA	SALDO APÓS DESPESA
R$ 441.690,02	R$ 211.919,20	R$ 229.770,82

4 - ESPECIFICAÇÃO DO OBJETO

CONTRATAÇÃO DE EMPRESA ESPECIALIZADA PARA PRESTAÇÃO DE SERVIÇOS DE REFORMA DA EDIFICAÇÃO DA PROMOTORIA DE JUSTIÇA DA COMARCA DE BOCA DO ACRE/AM, LOCALIZADA NA RUA JÚLIO TOÁ, PLATÔ DO PIQUIÁ, S/ N.º, COM FORNECIMENTO TOTAL DE MÃO DE OBRA, FERRAMENTAS, EQUIPAMENTOS, MATERIAIS DE CONSUMO E MATERIAIS DE REPOSIÇÃO NECESSÁRIOS PARA EXECUÇÃO DOS SERVIÇOS, PARA ATENDER ÀS NECESSIDADES DA PROCURADORIA-GERAL DE JUSTIÇA DO ESTADO DO AMAZONAS.

ITEM	ESPECIFICAÇÃO	UNIDADE	QTD	VALOR UNITÁRIO	VALOR TOTAL
1	REFORMA DA EDIFICAÇÃO DA PROMOTORIA DE JUSTIÇA DA COMARCA DE BOCA DO ACRE.	SERVIÇO	1	R$ 211.919,20	R$ 211.919,20
TOTAL					**R$ 211.919,20**

Saldo atual composto pelo valor disponível para o respectivo elemento da despesa, conforme demonstrativo da execução orçamentária obtido no sistema AFI/SEFAZ no dia 15 de setembro de 2022.

5 - CRONOGRAMA DE DESEMBOLSO

JANEIRO	FEVEREIRO	MARÇO	ABRIL	MAIO	JUNHO
R$ 0,00	R$ 0,00	R$ 0,00	R$ 0,00	R$ 0,00	R$ 0,00
JULHO	**AGOSTO**	**SETEMBRO**	**OUTUBRO**	**NOVEMBRO**	**DEZEMBRO**
R$ 0,00	R$ 0,00	R$ 211.919,20	R$ 0,00	R$ 0,00	R$ 0,00

6 - DESPACHO DO ORDENADOR DE DESPESAS

( ) Encaminhe-se à Divisão de Contratos e Convênios.
(**X**) Encaminhe-se à Comissão Permanente de Licitação.
( ) Autorizo a despesa. Encaminhe-se à Assessoria Jurídica para manifestação acerca da forma da contratação.
( ) Autorizo a despesa. Adjudico em favor da empresa. Empenhe-se.

Documento assinado eletronicamente por **Clilson Castro Viana**, **Diretor(a) de Orçamento e Finanças - DOF**, em 15/09/2022, às 12:58, conforme art. 1º, III, "b", da Lei 11.419/2006.

Documento assinado eletronicamente por **George Pestana Vieira**, **Subprocurador(a)-Geral de Justiça para Assuntos Administrativos**, em 15/09/2022, às 21:08, conforme art. 1º, III, "b", da Lei 11.419/2006.

A autenticidade do documento pode ser conferida no link http://sei.mpam.mp.br/sei/controlador_externo.php?acao=documento_conferir&id_orgao_acesso_externo=0 informando o código verificador **0896989** e o código CRC **5B78D351**.

MINISTÉRIO PÚBLICO DO ESTADO DO AMAZONAS
Avenida Coronel Teixeira, 7995 - Bairro Nova Esperança - CEP 69037-473 - Manaus - AM - www.mpam.mp.br

OFÍCIO Nº 138.2022.CPL.0898056.2021.010995

Ilma. Sra.
CAROLINE ELLEN BEZERRA
Chefe da Divisão de Contratos e Convênios

Senhora Chefe,

Cumprimentando-a com o presente, informamos que tramitou nesta Comissão Permanente de Licitação o **Processo SEI n.º 2021.010995**, cujo objeto é a *contratação de empresa especializada para prestação de serviços de Reforma da Edificação da Promotoria de Justiça da Comarca de Boca do Acre/AM, localizada na Rua Júlio Toá, Platô do Piquiá, s/ n.º, com fornecimento total de mão de obra, ferramentas, equipamentos, materiais de consumo e materiais de reposição necessários para execução dos serviços.*

Considerando a análise realizada nos autos, especialmente, o **PROJETO BÁSICO Nº 1.2022.DEAC.0767858.2021.010995**, parece-nos patente a necessidade de estipulações contratuais ou termo de garantia aptas a salvaguardar os direitos das partes e consignar suas respectivas obrigações, consoante previsão do artigo 62, §4º, da Lei 8.666/93 abaixo transcrito:

> §4º É dispensável o "termo de contrato" e facultada a substituição prevista neste artigo, a critério da Administração e independentemente de seu valor, nos casos adquiridos, dos quais não resultem obrigações futuras, inclusive assistência técnica.

Nesse sentido, também, é o entendimento do Tribunal de Contas da União:

> A contratação deve ser formalizada obrigatoriamente por meio de termo de contrato sempre que houver obrigações futuras decorrentes do fornecimento de bens e serviços, independentemente da modalidade de licitação sua dispensa ou inexibilidade, conforme preconizado no art. 62, §4º, da Lei n.º 8.666/1993.

Considerando que esta Comissão depende da feitura do instrumento contratual correspondente para a execução das demais providências, **encaminhamos os autos** do Procedimento Interno em epígrafe à **Divisão de Contratos e Convênios – DCCON** para, caso compartilhado o entendimento desta Comissão, por obséquio, verifique a necessidade de confecção de Contrato Administrativo.

Outrossim, ressalta-se que a referida Minuta deverá ser submetida ao crivo da Douta Assessoria Jurídica do Ordenador de Despesas para futura juntada ao Edital do certame a ser divulgado.

Por derradeiro, **retornem** os autos a esta Comissão para que seja dado prosseguimento regular ao feito.

Atenciosamente,

Manaus, 16 de setembro de 2022.

Edson Frederico Lima Paes Barreto

Presidente da Comissão Permanente de Licitação

Ato PGJ n.º 160/2022 - DOMPE, Ed. 2409, de 13.07.2022

Matrícula n.º 001.042-1A

Documento assinado eletronicamente por **Edson Frederico Lima Paes Barreto**, **Presidente da Comissão Permanente de Licitação - CPL**, em 16/09/2022, às 08:41, conforme art. 1º, III, "b", da Lei 11.419/2006.

A autenticidade do documento pode ser conferida no link http://sei.mpam.mp.br/sei/controlador_externo.php?acao=documento_conferir&id_orgao_acesso_externo=0 informando o código verificador **0898056** e o código CRC **15B5AC83**.

MINUTA DE CONTRATO ADMINISTRATIVO Nº 22.2022.DCCON.0898471.2021.010995

Termo de Contrato Administrativo que entre si celebram o **MINISTÉRIO PÚBLICO DO ESTADO DO AMAZONAS** e a empresa _____, visando à prestação de serviço de **reforma da edificação destinada a abrigar a Promotoria de Justiça da Comarca de Boca do Acre/AM**

O **MINISTÉRIO PÚBLICO DO ESTADO DO AMAZONAS**, por intermédio de sua **PROCURADORIA-GERAL DE JUSTIÇA**, órgão de sua Administração Superior, com sede na cidade de Manaus, Estado do Amazonas, na Avenida Coronel Teixeira, 7.995, Nova Esperança, 69.037-473, inscrita no CNPJ (MF) sob o n.º 04.153.748/0001-85, doravante denominada **CONTRATANTE**, neste ato representada por _____, residente e domiciliado em Manaus/AM, portador do documento de identidade n.º_____ e inscrito no CPF (MF) sob o n.º _____,e a empresa _____**,** com sede na _____, _____, inscrita no CNPJ (MF) sob o n.º _____, daqui por diante denominada **CONTRATADA**, neste ato representada por _____, portador do documento de identidade n.º _____ e inscrito no CPF (MF) sob o n.º _____, tendo em vista o que consta do Processo **SEI n.º 2021.010995**, doravante referido por **PROCESSO** e, em consequência do _____, resolvem assinar o presente **TERMO DE CONTRATO DE OBRA E SERVIÇOS DE ENGENHARIA**, nos termos das Leis Federais n.º 8.666/93 e n.º 10.520/02 e demais legislações pertinentes, e pelas as seguintes cláusulas e condições:

CLÁUSULA PRIMEIRA – DO OBJETO:

O objeto do presente instrumento é a prestação de serviços de Reforma da Edificação da Promotoria de Justiça da Comarca de Boca do Acre/AM, localizada na Rua Júlio Toá, Platô do Piquiá, s/ n.º, com fornecimento total de mão de obra, ferramentas, equipamentos, materiais de consumo e materiais de reposição necessários para execução dos serviços, nos termos do Projeto Básico Nº 1.2022.DEAC.0767858.2021.010995 e do Edital de _____– CPL/MP/PGJ.

CLÁUSULA SEGUNDA – DO DETALHAMENTO DO OBJETO:

A **CONTRATADA** fica obrigada a realizar todos os serviços seguindo as especificações dispostas nos seguintes cadernos, integrantes do Projeto Básico:

Anexo I – Memorial Descritivo;

Anexo II – Orçamento, composto por:

A1) Orçamento Resumo;

A2) Orçamento Sintético;

A3) Orçamento Analítico;

A4) Composições de Custos;

A5) Memória de Cálculo;

A6) Curva ABC Insumos e Serviços.

Anexo III – Planilha de Composição do BDI;

Anexo IV – Planilha de Encargos Sociais;

Anexo V – Cronograma Físico-Financeiro;

Anexo VI – Projetos e Desenhos, composto por:

a) Projeto de Arquitetura:

ARQ – 01: PLANTA DE IMPLANTAÇÃO/GRADIL/LOCAÇÃO;

ARQ – 02: PLANTA BAIXA LAYOUT/ESQUADRIAS;

ARQ – 03: PLANTA CORTES AA';

ARQ – 04: POLANTA CORTE BB'/DET 01/DET 02/COB;

ARQ – 05: PLANTA DAS FACHADA;

b) Projeto de Incêndio:

CI 01: COMBATE A INCÊNDIO.

c) Projeto de Instalações Hidrosanitária e Drenagem:

ESG 01 – 01: IMPLANTAÇÃO GERAL ESGOTO E DRENAGEM;

DRE 01 – 01: CAIXA DE INSPEÇÃO;

02: CAIXA DE GORDURA.

d) Projeto de Pavimentação:

PV 01: DEMOLIÇÃO / RECONSTRUÇÃO.

Anexo VII – Esclarecimentos;

Anexo VIII – Resíduos da Construção Civil;

Anexo IX – Modelo de Credenciamento de Vistoria Técnica;

Anexo X – Modelo de Atestado de Vistoria Técnica;

Anexo XI – Modelo de Dispensa de Vistoria Técnica.

Parágrafo primeiro. Todos os materiais e equipamentos empregados, bem como peças e componentes substituídos/aplicados, deverão ser de primeira qualidade ou qualidade extra, de primeiro uso, novos, apropriados à sua aplicação, estar em fase normal de fabricação e observar as especificações deste documento e seus cadernos e as recomendações aceitas pela boa técnica, normas e legislação.

1. Entende-se por primeira qualidade ou qualidade extra o nível de qualidade mais elevado da linha do material ou equipamento a ser utilizado;
2. Os serviços não aprovados, ou que se apresentarem defeituosos durante sua execução, serão demolidos e reconstruídos por conta exclusiva da **CONTRATADA**;
3. Os materiais que não satisfizerem as especificações ou forem julgados inadequados serão removidos do canteiro de obras, dentro de 48 (quarenta e oito) horas, a contar da determinação da **FISCALIZAÇÃO** do contrato.

Parágrafo segundo. O BDI - Benefícios e Despesas Indiretas, conforme definido no editalAnexo III, adotado pela **CONTRATANTE,** leva em conta todo o material, ferramentas e mão de obra para a execução dos serviços e média de preços pesquisados no mercado.

Parágrafo terceiro. Os valores constantes da proposta deverão incluir todos os custos relativos à mão de obra, equipamentos, materiais, ferramentas e dispositivos, transporte, alimentação, encargos sociais e BDI, bem como todo e qualquer custo que porventura vier a incidir na execução dos serviços, salvo aqueles decorrentes de fatos supervenientes definidos em lei.

Parágrafo quarto. A **CONTRATADA** será responsável pela **aprovação dos projetos nos órgãos competentes**, bem como pela **expedição do respectivo alvará**, nos locais onde a legislação municipal exija, arcando com todas as licenças e taxas necessárias à execução dos serviços.

Parágrafo quinto. Na peça **Memorial Descritivo** há as indicações dos locais de aplicação de cada serviço, as especificações dos materiais, bem como as normas de execução dos serviços.

Parágrafo sexto. As especificações e referências de materiais que por ventura não estejam discriminadas no caderno de encargos serão apresentadas posteriormente pela **FISCALIZAÇÃO**.

Parágrafo sétimo. Para fiel observância do contrato e perfeita execução e acabamento dos serviços, a **CONTRATADA** deverá manter no local pessoal **técnico habilitado** e prestar toda **assistência técnica e administrativa**, com a finalidade de imprimir aos trabalhos o ritmo necessário ao cumprimento dos prazos contratuais.

Parágrafo oitavo. A **CONTRATADA** fornecerá e conservará no local dos serviços os equipamentos mecânicos e ferramentas indispensáveis ao desenvolvimento dos trabalhos, todos os materiais necessários e mão de obra adequada à natureza dos serviços, de modo a assegurar a formação de equipes homogêneas e idôneas, compostas de número suficiente de operários, mestres e encarregados, assegurando, assim, o progresso satisfatório dos serviços.

Parágrafo nono. A **CONTRATADA** deverá, no **prazo 5 (cinco) dias úteis**, contados do recebimento da Autorização de Fornecimento de Material/Serviço, apresentar à **FISCALIZAÇÃO** os seguintes documentos:

1. Anotação de Responsabilidade Técnica (ART) dos responsáveis técnicos pela obra e serviço, recolhida no Conselho Regional de Engenharia e Agronomia – CREA/AM, nos termos dos art. 1º e art. 2º, da Lei n.º 6.496/77.
2. Relação de Funcionários, identificados pelo nome completo, identidade e CPF, bem como a qualificação de cada um dos membros da equipe técnica que se responsabilizará pelos trabalhos, informando sempre que houver qualquer alteração na Relação de Funcionários.
3. Documentos que indiquem as instalações, os equipamentos, aparelhamento e material, adequados, suficientes e disponíveis para a realização do objeto do contrato.
4. Livro de Registro e Acompanhamento de Obra ou serviços de engenharia.
5. Carta com os dados do preposto responsável pela execução do contrato, contendo pelo menos: nome, telefone, endereços e outros meios de comunicação.
6. Montagem e instalação da Placa de Responsabilidade Técnica da obra.

Parágrafo décimo. O início dos serviços fica condicionado à apresentação dos documentos relacionados nesta cláusula, ficando a **CONTRATADA**, em caso de inobservância, sujeita à abertura de procedimento apuratório.

Parágrafo décimo primeiro. Caso a **CONTRATADA** necessite prorrogar o prazo para entrega dos documentos e materiais referidos nesta cláusula, deverá fazer em tempo hábil e com as devidas justificativas, sob pena de preclusão do pedido. A **CONTRATANTE** poderá acatar o pedido de prorrogação, podendo ser concedido, no máximo, o mesmo número de dias inicialmente previstos para a obrigação.

Parágrafo décimo segundo. O objeto previsto nesta contratação deverá ser executado em obediência à Resolução n.º 81, de 31 de janeiro de 2012, do **CONSELHO NACIONAL DO MINISTÉRIO PÚBLICO**, publicada no Diário Oficial da União, Seção 1, de 24/02/2012, pág. 113 e 114, que dispõe sobre a adequação das edificações e serviços do Ministério Público da União e dos Estados às normas de acessibilidade e dá outras providências.

Parágrafo décimo terceiro. O objeto previsto nesta contratação também considerou os dispostos: na Lei nº 10.295, de 17 de outubro de 2001, e na Instrução Normativa SLTI/MP nº 1, de 19 de janeiro de 2010, que versam sobre a sustentabilidade dos prédios públicos.

CLÁUSULA TERCEIRA – DA LOCALIZAÇÃO DO IMÓVEL:

Os serviços a serem prestados serão executados no Imóvel localizado na cidade de Boca do Acre - AM, na Rua Júlio Toá, Platô do Piquiá, s/ n.º.

CLÁUSULA QUARTA – DOS DOCUMENTOS INTEGRANTES:

Para melhor caracterizar o presente contrato, integram também este instrumento, como se nele estivessem transcritos, obedecidos aos termos da legislação sobre contratos públicos, os seguintes documentos:

1. Edital de _____ – CPL/MP/PGJ e seus anexos, conforme a Lei n.º 8.666/93, Lei n.º 10.520/02 e demais legislações correlatas
2. Termos propostos pela **CONTRATADA**, datados de _____, que, simultaneamente:

- constem no Processo SEI n.º **2021.010995**;
- não contrariem o interesse público.

CLÁUSULA QUINTA – DO REGIME DE EXECUÇÃO:

A execução do objeto deste contrato dar-se-á, indiretamente, sob o regime de **empreitada por preço global**.

CLÁUSULA SEXTA – DO PRAZO DE EXECUÇÃO:

O prazo total de **execução será de 90 (noventa) dias corridos**, a contar do recebimento da Autorização de Fornecimento de Material/Serviço pela **CONTRATADA.**

Parágrafo primeiro. A **CONTRATADA** deverá executar o objeto do contrato na forma e nos prazos discriminados no Cronograma Físico-Financeiro e demais anexos do edital do _____ – CPL/MP/PGJ.

Parágrafo segundo. Os prazos de início de etapas de execução, de conclusão e de entrega admitem prorrogação, mantidas as demais cláusulas do contrato e assegurada a manutenção de seu equilíbrio econômico-financeiro, desde que ocorra algum dos seguintes motivos previstos no art. 57 da Lei nº 8.666/93, devidamente autuados em processo.

Parágrafo terceiro. Caso ocorra atraso por culpa da **CONTRATANTE**, o prazo do cronograma será aumentado na mesma proporção.

CLÁUSULA SÉTIMA – DA GESTÃO E FISCALIZAÇÃO DO CONTRATO:

A execução do contrato será gerida, acompanhada e fiscalizada por servidor(es) ou representante(s) especialmente designado(s) pela autoridade **CONTRATANTE**, por meio de ato específico, doravante denominado(a) **FISCALIZAÇÃO**, permitida a contratação de terceiros para assisti-lo e subsidiá-lo de informações pertinentes a essa atribuição, devendo observar, além dos ditames do artigo 67 da Lei n.º 8.666/93 e demais documentos constantes no PROCESSO, o seguinte:

1. Abrir processo de gestão do presente contrato, fazendo constar todos os documentos referentes à fiscalização dos serviços contratados.

2. Acompanhar e controlar a execução das obras e serviços, as avaliações e medições dos serviços, até sua conclusão, observando todas as condições expressas nos documentos que compõem o contrato, o Edital e seus anexos.

3. Lançar no Livro de Ocorrência de Obra todas as observações dignas de registro para controle dos serviços, devidamente assinadas pelo preposto da **CONTRATADA ou responsável técnico**.

3.1 Toda troca de informações e correspondências entre a **CONTRATADA** e **CONTRATANTE**, bem como todas as instruções da **FISCALIZAÇÃO** à **CONTRATADA**, devem ser por escrito, cabendo o seu registro no Livro de Ocorrências de Obra.

3.2 Todos os expedientes escritos da **CONTRATADA**, após seu registro, serão encaminhados à **CONTRATANTE**, para decisão, acompanhados de parecer da **FISCALIZAÇÃO**.

3.3 A ocorrência de obstáculos e imprevistos durante a obra obrigará a **CONTRATADA** a fazer comunicação escrita dos fatos, cabendo à **FISCALIZAÇÃO** a decisão sobre as ocorrências.

4. Ter prévio conhecimento da ocorrência operacional das frentes e fases das obras e serviços, a fim de que seja obtido melhor rendimento, sem prejuízo da boa execução dos trabalhos.

5. Resolver as dúvidas e as questões expostas pela **CONTRATADA**, dando-lhes soluções rápidas e

adequadas.

5.1 Qualquer erro ou imperícia na execução, constatada pela **FISCALIZAÇÃO** ou pela própria **CONTRATADA**, obrigando-a, à sua conta e risco, à correção, remoção e nova execução das partes impugnadas, mesmo que o erro resulte da insuficiência dos levantamentos e/ou projetos.

5.2 A inobservância ou desobediência às instruções e ordens da Fiscalização importará na aplicação das multas contratuais, relacionadas com o andamento das obras e serviços, e no desconto das faturas das despesas a que a **CONTRATADA** tenha dado causa, por ação ou omissão.

6. Autorizar regimes especiais de trabalho, observada a conveniência da Administração da **CONTRATANTE**.

7. Rejeitar todo e qualquer material de má qualidade ou não especificado, exigindo sua substituição, bem como sua retirada imediata das dependências da **CONTRATANTE**.

8. Impugnar qualquer serviço e/ou metodologia de execução em desacordo com as normas regulamentares ou que apresentarem defeito.

9. Autorizar aplicação de material e/ou metodologia similar (observado o posicionamento técnico do respectivo projetista).

10. Determinar a paralisação das obras e serviços, por razão relevante de ordem técnica, de segurança ou motivo de inobservância e/ou desobediência às suas ordens e instruções, cabendo à CONTRATADA, ressalvado o disposto no Edital e neste Caderno de Encargos, todos os ônus e encargos decorrentes da paralisação.

10.1 A determinação da paralisação vigorará enquanto persistirem as razões da decisão, cabendo a **FISCALIZAÇÃO,** assim que emitir ordem de paralização**,** comunicar o fato à Administração Superior.

11. Realizar relatórios fotográficos sistemáticos para instruir os autos do processo de gestão e as decisões de atesto da fatura.

12. Realizar as medições, bem como atestar o faturamento dos serviços executados para fins de liquidação e pagamento.

13. Exercer rigoroso controle sobre o cronograma de execução dos serviços e obras, aprovando os eventuais ajustes que ocorrerem durante o desenvolvimento dos trabalhos.

14. Verificar e avaliar os documentos relativos ao processo de pagamento, conforme a legislação.

15. Aprovar partes, etapas ou a totalidade dos serviços executados, verificar e atestar as respectivas medições, conforme definido no Edital e anexos.

16. Verificar e aprovar os relatórios periódicos de execução dos serviços e obras, elaborados de conformidade com os requisitos estabelecidos no caderno de encargos.

17. Solicitar a substituição de qualquer funcionário da **CONTRATADA** que embarace ou dificulte a ação da **FISCALIZAÇÃO** ou cuja presença no local dos serviços e obras seja considerada prejudicial ao andamento dos trabalhos.

18. Determinar o afastamento do preposto ou de qualquer empregado da **CONTRATADA**, bem como de subempreiteiras e/ou subcontratadas, caso constante inoperância, desleixo, incapacidade, falta de exação ou ato desabonador de tais pessoas.

19. Atestar a liberação da garantia fixada, conforme estabelecido neste contrato, em cláusula específica.

20. Encaminhar à Administração Superior toda e qualquer modificação que se faça necessária e envolva acréscimo ou supressão de despesa e dilatação de prazos, para fins das providências administrativas indispensáveis.

21. Comunicar à Administração, de forma imediata, a ocorrência de fatos passíveis de aplicação de penalidades administrativas.

22. Emitir os termos de recebimento dos serviços, conforme definidos neste instrumento contratual.

23. Solicitar a documentação atualizada, necessária à comprovação da manutenção das condições de habilitação da **CONTRATADA**.

24. Praticar todos os demais atos e exigências que se fizerem necessários ao fiel cumprimento do presente contrato.

Parágrafo primeiro. A **FISCALIZAÇÃO** será exercida no interesse da **CONTRATANTE** e não exclui,

nem reduz as responsabilidades contratuais da **CONTRATADA**, inclusive perante terceiros, por quaisquer irregularidades, e, na sua ocorrência, não implica co-responsabilidade do Poder Público ou de seus agentes e prepostos.

Parágrafo segundo. A **CONTRATADA** deverá manter preposto, aceito pela **CONTRATANTE**, para representá-la administrativamente na execução do contrato.

Parágrafo terceiro. A ação da **FISCALIZAÇÃO** não exonera a **CONTRATADA** de suas responsabilidades contratuais.

Parágrafo quarto. As comunicações e notificações feitas pela **CONTRATANTE** à **CONTRATADA**, a serem realizadas sob o âmbito do presente contrato, serão feitas por meio de Ofícios, e-mails, via fax ou por telefone.

Parágrafo quinto. O **CONTRATANTE**, sem prejuízo das suas atribuições de fiscalização, poderá contratar profissionais consultores ou empresas especializadas, para o controle qualitativo e quantitativo das obras e serviços, assim como, o acompanhamento e desenvolvimento da execução, à vista dos projetos.

CLÁUSULA OITAVA – DAS OBRIGAÇÕES DA CONTRATADA:

A **CONTRATADA**, por força do presente instrumento, fica obrigada a:

1. Alocar aos serviços toda a mão de obra, inclusive qualificada, e direção administrativa, bem como equipamentos, ferramentas, instrumentos pessoais e equipamentos de segurança individual (EPI), necessários à execução do objeto contratual, em perfeitas condições de uso, reservando-se à **CONTRATANTE** o direito de solicitar a substituição daqueles que julgar inadequados;
2. Apresentar, no ato da assinatura do contrato, os documentos que indiquem as instalações, os equipamentos, aparelhamento e material, adequados, suficientes e disponíveis para a realização do objeto do contrato.
3. Ter no quadro de funcionários da administração da obra, no mínimo:
    - 1 (um) Engenheiro Civil que deverá estar presente todo dia na obra;
    - 1 (um) Mestre de obras que deverá estar presente durante toda a execução dos serviços;
    - 2 (dois) Vigias/Seguranças no período integral em que a obra ocorrer.
4. Disponibilizar, também, relação do pessoal técnico que atuará na execução dos serviços, bem como a qualificação de cada um dos membros da equipe técnica que se responsabilizará pelos trabalhos, informando a **CONTRATANTE** sempre que houver qualquer alteração nessa equipe.
5. Manter quadro de pessoal competente e capaz de proporcionar serviços tecnicamente bem feitos e de acabamento esmerado, em número compatível com o ritmo de execução dos serviços, de modo que o cronograma físico e financeiro proposto seja cumprido à risca, conforme previsto neste contrato, sem interrupção, seja por motivo de férias, descanso semanal, licença, greve, falta ao serviço e demissão de empregados.

    5.1. Todos aqueles que estarão prestando serviços à **CONTRATADA**, temporariamente ou durante toda a obra, deverão estar devidamente uniformizados e identificados por meio de crachá.

5. Selecionar e preparar rigorosamente, inclusive quanto à prevenção de acidentes e incêndios nas áreas de trabalho, os empregados que executarão os serviços, os quais serão de sua responsabilidade única e exclusiva, sem qualquer vínculo empregatício com a **CONTRATANTE.**
6. Afastar do local de serviços qualquer empregado cuja atuação, permanência ou comportamento seja, a juízo da **CONTRATANTE**, considerada prejudicial ao bom andamento, regularidade e perfeição dos serviços, ou ainda, à disciplina ou ao interesse da instituição, substituindo-o no prazo máximo de 24 (vinte e quatro) horas, a partir da notificação expedida pela **CONTRATANTE**.
7. Responder pela idoneidade moral e técnica dos seus empregados, sendo única, integral e exclusivamente responsável, em qualquer caso, por todos os danos e prejuízos, de qualquer natureza, causados, direta ou indiretamente, à **CONTRATANTE** ou a terceiros, provenientes da execução dos serviços, quaisquer que tenham sido as medidas preventivas adotadas, respondendo por si e seus procuradores.
8. Responsabilizar-se pelas condições de higiene no canteiro de obras, conforme o estabelecido pelas

normas regulamentadoras.

9. Prover transporte e alimentação ao pessoal da obra, dentro das especificações da lei e da convenção coletiva do sindicato.

10. Cumprir e fazer cumprir todas as normas relativas à segurança e à medicina do trabalho, especialmente a Norma Regulamentadora NR-18, eliminando as condições inseguras por meio de instalações apropriadas à execução dos serviços e provendo seus empregados de equipamentos de proteção individual e coletiva – EPIs e EPCs - adequados a cada tipo de serviço desenvolvido, responsabilizando-se por seu uso obrigatório.

11. Aplicar, nas obras e serviços, materiais de boa qualidade, reservando-se a **CONTRATANTE** o direito de mandar efetuar os ensaios que julgar necessários, rejeitando aqueles que julgar de má qualidade ou inadequados, debitando à **CONTRATADA** todas as despesas consequentes.

11.1. Todo material de origem mineral deverá ser fornecido por pessoa física ou jurídica licenciada nos órgãos competentes.

11.2. Os materiais, ferramentas e equipamentos deverão ser armazenados em locais apropriados, cobertos ou não, conforme sua natureza, sendo a **CONTRATADA** responsável por sua guarda, segurança e proteção, até a conclusão dos serviços.

11.3. Todos os materiais fornecidos ou aplicados pela **CONTRATADA** deverão ser de qualidade, modelo, marcas e tipos especificados no projeto e sua aplicação estará condicionada ao aceite prévio da **CONTRATANTE**, o que ocorrerá por escrito, mediante amostras apresentadas à **FISCALIZAÇÃO,** antes da aquisição do material ou equipamento.

11.4. A **CONTRATADA** deverá apresentar, ainda, a indicação da marca e o modelo/referência, conforme especificações fornecidas, para aprovação da **CONTRATANTE**.

11.5. Depois de autenticadas pela **FISCALIZAÇÃO** e pela **CONTRATADA**, as amostras serão conservadas no canteiro de obras até o final dos trabalhos de forma a facultar, a qualquer tempo, a verificação de sua perfeita correspondência com os materiais fornecidos ou já empregados.

11.6. Os materiais que não atenderem às especificações não poderão ser estocados no canteiro de obras.

11.7. Caso o material ou equipamento especificado encontre-se fora de linha ou obsoleto, deverá ser substituído pelo modelo novo, desde que comprovada sua eficiência, equivalência e atendimento às condições estabelecidas nos projetos e especificações. A substituição deverá ser submetida à aprovação da **FISCALIZAÇÃO.**

11.8. Material, equipamento ou serviço equivalente tecnicamente é aquele que apresenta as mesmas características técnicas exigidas, ou seja, de igual valor, desempenha idêntica função e se presta às mesmas condições do material, equipamento ou serviço especificado.

11.9. É vedada a utilização de materiais e equipamentos improvisados, usados ou danificados, em substituição aos tecnicamente indicados para o fim a que se destinam, assim como não será tolerada a adaptação de peças, seja por corte ou outro processo, de modo a utilizá-las em substituição às peças recomendadas e de dimensões adequadas.

12. Seguir orientação da **FISCALIZAÇÃO** quando não houver descrição do material ou equipamento a ser utilizado, ou do tipo de serviço a ser executado, ou houver discrepância.

13. Quando houver motivos ponderáveis para a substituição de um material ou equipamento especificado por outro equivalente, a **CONTRATADA**, em tempo hábil, apresentar à **FISCALIZAÇÃO**, por escrito, a proposta de substituição, motivada, acompanhada de levantamento de custos, não servindo tal consulta para justificar o não cumprimento dos prazos acordados.

14. A **FISCALIZAÇÃO** deverá ter livre acesso a todos os almoxarifados de materiais, equipamentos, ferramentas e outros, para acompanhar os trabalhos e conferir marcas, modelos, especificações, prazos de validade etc.

15. Apresentar, por escrito, se solicitado pela **CONTRATANTE**, informações dos locais de origem dos materiais ou seus certificados de ensaios.

15.1. Os ensaios e as verificações serão providenciados sem ônus para a **CONTRATANTE**.

16. Substituir, sem ônus adicional para a **CONTRATANTE**, **no prazo de 48 (quarenta e oito) horas**, a partir da comunicação, os materiais, ferramentas ou equipamentos, julgados pela **FISCALIZAÇÃO** como inadequados à execução dos serviços, ou que, por qualquer motivo, tenham sido adquiridos sem sua aprovação.

17. Responsabilizar-se pela perfeita execução dos serviços de acordo com as normas e padrões adotados pela **CONTRATANTE** e demais órgãos/entidades competentes e apontados nas especificações técnicas e/ou pela ABNT.

18. Fornecer todos os equipamentos pessoais e de segurança do trabalho, obedecendo à orientação da **FISCALIZAÇÃO** da **CONTRATANTE**.

19. Executar os serviços dentro do prazo contratado e conforme cronograma aprovado.

    19.1. Para o cumprimento do prazo estabelecido, os serviços deverão ser executados durante o horário normal do expediente, aos finais de semana, feriados e eventualmente no período noturno, podendo, a critério da **CONTRATANTE,** ser estendido o horário, caso seja comprovada a necessidade e seja ainda autorizado pelo agente fiscalizador da **CONTRATANTE**.

20. Obedecer, rigorosamente, na execução do objeto contratual, às normas disciplinares e de segurança da **CONTRATANTE**, podendo ser exigido o afastamento daqueles funcionários da **CONTRATADA**, cuja conduta, a critério da **CONTRATANTE**, seja considerada inconveniente.

21. Cumprir, na execução do presente contrato, todas as exigências impostas pela Lei n.º 6.514, de 22/12/77 e Portaria n.º 3.214, de 08/06/78, do Ministério do Trabalho, às suas exclusivas expensas.

22. Acatar todas as normas das legislações Federal, Estadual e Municipal, que sejam relacionadas com a execução do objeto contratual.

23. Comunicar à **CONTRATANTE** as alterações que forem efetuadas em seu contrato social ou estatuto.

24. Não divulgar nem permitir que seu preposto e/ou empregados divulguem, dados ou informações a que venham ter acesso, referentes às obras e serviços realizados, salvo se expressamente autorizados pela **CONTRATANTE**.

25. Permitir e facilitar à **CONTRATANTE** o levantamento físico da força de trabalho da **CONTRATADA** e de seus subcontratados, pertencendo à **CONTRATANTE**, para todos os efeitos, as informações coletadas e os resultados apurados.

26. Demolir ou refazer as obras e/ou serviços que porventura estejam com vícios ou defeitos, em virtude de ação ou omissão voluntária, negligência, imperícia, imprudência ou emprego de material inadequado ou de qualidade inferior, sob exclusiva e integral responsabilidade da **CONTRATADA**, sem ônus para o **CONTRATANTE** e sem implicar alteração do prazo contratual.

27. No prazo de observação das obras e serviços, executar, sob sua inteira responsabilidade, os trabalhos de reparos, consertos, reconstrução, retificação e restauração de defeitos ou falhas verificadas pela **FISCALIZAÇÃO**, após a emissão do Termo de Recebimento Provisório.

28. Assegurar livre acesso e trânsito ao canteiro de obras, bem como permitir visitas e fornecer informações a todos os consultores técnicos ou projetistas da **CONTRATANTE** ou contratados por ela, e que por esta forem previamente credenciados.

29. Apresentar, para controle e exame, sempre que a **CONTRATANTE** o exigir, a Carteira de Trabalho e Previdência Social de seus empregados e os comprovantes do cumprimento das obrigações perante a Previdência Social, inclusive o Certificado de Regularidade de Situação perante o FGTS.

30. Além das despesas relativas a salários, encargos sociais, trabalhistas e de Previdência Social, a **CONTRATADA** arcará, também, com as despesas relativas à assistência médica.

31. Manter a **CONTRATANTE** à margem de quaisquer ações judiciais, reivindicações ou reclamações, sendo a **CONTRATADA**, em quaisquer circunstâncias, nesse particular considerada como única e exclusiva empregadora e responsável por qualquer ônus que a **CONTRATANTE** venha a arcar em qualquer época, decorrente de tais ações, reivindicações ou reclamações.

32. Alugar, sem ônus para a **CONTRATANTE**, caso haja necessidade, terrenos fora da área da **CONTRATANTE**, para instalação de acampamentos, escritórios e/ou depósitos,

33. Providenciar a aprovação dos projetos com as autoridades competentes e concessionárias de serviços públicos, bem como licenciamento e outros requisitos para a instalação do canteiro e execução das

obras e serviços, e ainda, ligações elétricas, hidráulicas, de acordo com o previsto no edital, e pagamento das taxas, emolumentos e outras despesas necessárias, sem ônus para a **CONTRATANTE**.

34. Manter sempre cobertos por apólices regulares os riscos de acidentes e outros seguros exigidos por lei, bem como promoverá o seguro de danos físicos, sendo beneficiário a **CONTRATANTE** e/ou quem por ela indicado.

35. **Providenciar, junto ao CREA/AM, no prazo máximo de cinco dias úteis**, contados a partir da celebração do Contrato, a respectiva Anotação de Responsabilidade Técnica - ART (art. 1º da Lei 6496/1977).

35.1 A ART deverá ser encaminhada à **CONTRATANTE**, em uma cópia autenticada da documentação, com o objetivo de comprovar o registro.

36. Havendo necessidade de afastamento de qualquer dos profissionais cuja capacitação, experiência e qualificação técnica tenham contribuído para classificação da **CONTRATADA** no processo licitatório, deverá ocorrer a substituição por outro com capacitação, experiência e qualificação técnica equivalente ou superior à do profissional substituído, devidamente comprovadas.

37. Submeter à aprovação da **CONTRATANTE** proposta de substituição de profissional, feita por escrito, fundamentada e instruída com as provas necessárias à comprovação da situação que se apresenta, e incluirá indicação do novo profissional com o respectivo acervo técnico.

37.1. Para a sua efetivação, a proposta de substituição deverá ser apreciada e aprovada pela **FISCALIZAÇÃO**.

37.2. O ramo de atuação descrito nas certidões deverá ser compatível com o objeto contratado.

38. Manter, em Boca do Acre/AM, sede, filial ou representação dotada de infraestrutura técnica adequada, com os recursos humanos qualificados, necessários e suficientes para a prestação dos serviços contratados, a ser comprovado e apresentado à **FISCALIZAÇÃO em até 5 (cinco) dias, contados do recebimento da Autorização de Fornecimento de Material/Serviço.**

39. Providenciar a aprovação dos projetos junto aos órgãos competentes, bem como pela expedição do respectivo alvará, nos locais onde a legislação municipal exija.

40. Aceitar, integralmente, todas as decisões, métodos e processos de inspeção, verificação e controle adotados pela **CONTRATANTE**, acatando as observações da **FISCALIZAÇÃO** quanto à execução dos serviços e à qualidade dos materiais empregados, obrigando-se a fornecer todos os dados, elementos e explicações que a **CONTRATANTE** julgar necessários.

41. Comunicar imediatamente à **CONTRATANTE**, por escrito, toda e qualquer anormalidade que dificulte ou impossibilite a execução dos serviços e apresentar justificativa escrita, devidamente comprovada, nos casos de ocorrência de fato superveniente, excepcional ou imprevisível, estranho à vontade das partes, e de impedimento de execução por fato ou ato de terceiro reconhecido pela **CONTRATANTE** em documento contemporâneo a sua ocorrência, quando não puder cumprir os prazos estipulados para a execução, total ou parcial, dos serviços.

41.1. Caso ocorra atraso por culpa da **CONTRATANTE**, o prazo do cronograma será aumentado na mesma proporção.

42. Responsabilizar-se por todos os encargos e obrigações concernentes às legislações sociais, trabalhistas, tributárias, fiscais, comerciais, securitárias e previdenciárias que resultem ou venham resultar da execução deste objeto, incluindo as obrigações relativas a acidentes de trabalho, bem como por todas as despesas decorrentes da execução de eventuais trabalhos em horários extraordinários (diurno e noturno), e, em suma, todos os gastos e encargos com material e mão de obra necessários à completa realização dos serviços.

43. Não transferir a outrem, no todo ou em parte, o objeto deste contrato sem prévia e expressa anuência da **CONTRATANTE**.

44. Manter-se, durante toda a execução dos serviços, em compatibilidade com as obrigações assumidas e com todas as condições de habilitação e qualificação e regularidade exigidas na licitação.

45. Substituir, reparar, corrigir, remover, refazer ou reconstituir, às suas expensas, no todo ou em parte, os serviços, peças ou materiais que não atendam às especificações exigidas, em que se verifiquem

imperfeições, vícios, defeitos ou incorreções, ou rejeitados pela **FISCALIZAÇÃO**.

46. Realizar limpeza geral após a conclusão dos serviços, de forma a retirar todas as impurezas e resíduos gerados durante a execução das atividades, recolhendo todos os materiais reaproveitáveis em locais designados pela **FISCALIZAÇÃO**, a fim de que o espaço seja entregue em perfeitas condições de ocupação e uso.

    46.1. Os materiais considerados como não aproveitáveis e o entulho serão recolhidos em recipientes apropriados e descartados em locais indicados, sem criar constrangimentos para a **CONTRATANTE**.

    46.2. A **CONTRATADA** deverá adotar procedimentos ambientais quanto à destinação dos resíduos provenientes da execução dos serviços, obedecendo, em especial, à Resolução CONAMA n.º 307/02, ou outra que venha a substitui-lá.

47. Responsabilizar-se por falhas na execução dos serviços que venham a tornar-se aparentes em data posterior à sua entrega, ainda que tenha havido aceitação do mesmo.

48. Fornecer garantia contra defeitos ou falhas de execução dos serviços pelo **prazo mínimo de 5 (cinco) anos**, contados da data do recebimento, sem custos adicionais para a **CONTRATANTE**.

49. Apresentar à **CONTRATANTE** todos os documentos exigidos no contrato, tais como documentos técnicos, garantia, projetos as built, etc, **para fins de liberação da garantia contratual.**

50. Apresentar o **Certificado de Garantia**, devidamente acompanhado da Nota Fiscal de compra, Manuais e Documentações Técnicas de todos os equipamentos e aparelhos instalados, conforme dispõe o edital.

Parágrafo primeiro. A inadimplência da **CONTRATADA**, com referência aos encargos decorrentes das legislações mencionadas no contrato, não transfere à **CONTRATANTE** a responsabilidade de seu pagamento, nem poderá onerar o objeto deste contrato, razão pela qual a **CONTRATADA** renuncia expressamente a qualquer vínculo de solidariedade, ativa ou passiva, com a **CONTRATANTE**.

Parágrafo segundo. A inobservância das especificações constantes deste contrato implicará a não aceitação parcial ou total dos serviços, devendo a **CONTRATADA** refazer as partes recusadas sem direito à indenização.

Parágrafo terceiro. A **CONTRATADA** se obriga a cumprir fielmente o avençado em contrato, não sendo permitido executar qualquer serviço além daquele contido nas planilhas orçamentárias, sem que seja expressamente autorizado pela **CONTRATANTE**, mediante a assinatura do correspondente termo aditivo.

CLÁUSULA NONA – DA RESPONSABILIDADE DA CONTRATADA

As despesas decorrentes de acidentes de trabalho, inclusive as relativas aos empregados de subempreiteiras e/ou SUBCONTRATADAS, não cobertas por seguro, correrão por conta da **CONTRATADA**.

Parágrafo primeiro. Correrão por conta, responsabilidade e risco da **CONTRATADA** as consequências de:

1. sua negligência, imperícia e/ou omissão;
2. infiltração de qualquer espécie ou natureza;
3. ato ilícito seu, de seus empregados ou de terceiros em tudo que se referir à obra;
4. acidente de qualquer natureza, com materiais, equipamentos, empregados seus ou de terceiros, na obra ou em decorrência dela.

Parágrafo segundo. Ocorrendo incêndio ou qualquer sinistro na obra, de modo a atingir trabalhos a cargo da **CONTRATADA**, terá esta, independentemente da cobertura do seguro, um prazo máximo de 24 (vinte e quatro) horas, a partir da notificação da **CONTRATANTE**, para dar início à reparação ou reconstrução das partes atingidas.

Parágrafo terceiro. A **CONTRATADA** obriga-se a manter constante e permanente vigilância sobre os trabalhos executados, materiais e equipamentos, cabendo-lhe toda a responsabilidade, por quaisquer perdas e danos que eventualmente venham a ocorrer.

CLÁUSULA DÉCIMA – DAS OBRIGAÇÕES DA CONTRATANTE:

Constituem obrigações da **CONTRATANTE**:

1. Designar, conforme dispõe o artigo 67 e §§ 1º e 2º, da Lei nº. 8.666/93 e alterações posteriores, representante(s) da **CONTRATANTE** a ser(em) responsável(is) pelo acompanhamento e fiscalização dos serviços, sob os aspectos quantitativos e qualitativos.
2. Acompanhar e fiscalizar, como lhe aprouver e no seu exclusivo interesse, na forma prevista na Lei nº 8.666/93, o exato cumprimento das condições estipuladas. 2.1 Essa fiscalização não exime a **CONTRATADA** das responsabilidades oriundas de suas falhas e/ou omissões.
3. Aprovar previamente, através da **FISCALIZAÇÃO**, os equipamentos e materiais a serem aplicados na execução dos serviços, eventuais alterações de projeto e demais procedimentos.

   3.1 A **FISCALIZAÇÃO** deverá solicitar a substituição de materiais e equipamentos que sejam considerados defeituosos, inadequados ou inaplicáveis aos serviços e obras.

4. Anotar em registro próprio e notificar a **CONTRATADA**, por escrito, a ocorrência de eventuais imperfeições no curso da execução do objeto, a fim de que qualquer falha seja sanada em tempo hábil, fixando prazo para a sua correção e exigindo as medidas reparadoras devidas.
5. Rejeitar, no todo ou em parte, serviço ou fornecimento realizado em desacordo com o contrato.

   5.1 A **FISCALIZAÇÃO** deverá paralisar e/ou solicitar o refazimento de qualquer serviço que não seja executado em conformidade com o projeto, norma técnica ou qualquer disposição oficial aplicável ao objeto do contrato.

6. Efetuar regularmente o pagamento da **CONTRATADA** quanto aos serviços devidamente realizados, dentro dos critérios estabelecidos no Edital e neste documento, após o atesto das notas fiscais pela **FISCALIZAÇÃO** e da apresentação dos documentos necessários.
7. Prestar as informações e os esclarecimentos necessários ao desenvolvimento dos serviços, solucionando incoerências, falhas e omissões eventualmente constatadas nos desenhos, memoriais, especificações e demais elementos do projeto, bem como fornecer informações e instruções necessárias ao desenvolvimento dos trabalhos;
8. Exigir da **CONTRATADA** o cumprimento da garantia, segurança e qualidade dos serviços prestados.
9. Cumprir e fazer cumprir o disposto neste contrato.

CLÁUSULA DÉCIMA PRIMEIRA – DO VALOR DO CONTRATO:

O valor do presente contrato é de **R$ _____,** discriminado de acordo com a planilha integrante da proposta de preços e o cronograma físico-financeiro, apresentados pela **CONTRATADA**.

Parágrafo primeiro. Os valores das etapas de execução estão discriminados na Planilha Orçamentária e no Cronograma Físico-Financeiro, respectivamente, apresentados pela **CONTRATADA** em _____.

Parágrafo segundo. O valor fixado no *caput* compreende todas as despesas diretas e indiretas, com **mão de obra, equipamentos, materiais, ferramentas e dispositivos, transporte, alimentação, encargos sociais, Benefícios e Despesas Indiretas - BDI**, contribuições/impostos em cumprimento às leis sociais, fiscais, tributárias, previdenciárias e trabalhistas, despesas de frete, ligações provisórias e definitivas com as concessionárias de serviços públicos, seguro, bem como todo e qualquer custo que porventura vier a incidir na execução dos serviços, salvo aqueles decorrentes de fatos supervenientes definidos em lei.

CLÁUSULA DÉCIMA SEGUNDA – DA MEDIÇÃO E DO PAGAMENTO:

Para o cumprimento desta cláusula, deverão ser observadas as seguintes condições gerais:

Somente poderão ser considerados, para efeito de **medição e pagamento**, os serviços efetivamente executados pela **CONTRATADA**, e aprovados pela **FISCALIZAÇÃO**, respeitada a rigorosa correspondência com o cronograma de execução previamente aprovado pela **CONTRATANTE**.

Parágrafo primeiro. A discriminação e quantificação dos serviços considerados na medição deverão respeitar rigorosamente as planilhas de orçamento e **cronograma de execução** anexadas

pela **CONTRATADA** durante o certame.

Parágrafo segundo. Os pagamentos das faturas emitidas pela **CONTRATADA** serão baseados nas **medições de serviços aprovadas** pela Fiscalização, obedecidas as condições estabelecidas no contrato.

Parágrafo terceiro. A **CONTRATADA** solicitará da **FISCALIZAÇÃO** a medição dos trabalhos executados e, uma vez medidos e aprovados os serviços pela **FISCALIZAÇÃO**, a **CONTRATADA** apresentará nota fiscal/fatura de serviços para liquidação e pagamento da despesa.

Parágrafo quarto. Para fins de pagamento, a **CONTRATADA** deverá encaminhar à Procuradoria-Geral de Justiça os seguintes documentos:

a) Prova de regularidade para com a Fazenda Federal, Estadual e Municipal do domicílio ou sede da empresa, ou outra equivalente, na forma da lei.

b) Prova de regularidade relativa à Seguridade Social e ao Fundo de Garantia por Tempo de Serviço – FGTS.

c) Prova de inexistência de débito trabalhista.

d) Requerimento solicitando o pagamento.

e) Faturas/Notas Fiscais emitidas em conformidade com o Protocolo ICMS 42/2009 (NF-e), as quais deverão ser atestadas pela Fiscalização.

f) Recibo.

g) Relação nominal dos empregados alocados à execução dos serviços e sua atualização sempre que houver alteração.

h) Comprovação da Entrega de Refeições aos funcionários.

i) Resumo da Folha de Pagamento.

j) Extrato da Folha de Pagamento.

k) DarfWeb/SIMPLES (Previdência Social).

l) PCMSO - Programa de Controle Médico de Saúde Ocupacional.

m) PPRA - *Programa de Prevenção de Riscos Ambientais.*

n) Relatório Iconográfico.

o) Planilha Orçamentária da medição.

p) Contracheques e contratos de trabalho assinados.

q) Protocolo de envio da Conectividade Social.

r) Relação de Trabalhadores Constantes no Arquivo SEFIP.

s) Relatório analítico.

t) Guia de Recolhimento do FGTS.

u) Guia do FGTS pago e das Recisões.

v) Guia do INSS pago.

x) Termos de Rescisão Trabalhista.

w) Guia do ISS a recolher, expedida antes da data do atesto.

y) CNO - Cadastro Nacional de Obras.

z) Certidão Ambiental.

Parágrafo quinto. O prazo de pagamento do **documento fiscal** será em até 30 (trinta) dias, contados a partir da data em que os serviços forem atestados e da apresentação dos documentos de regularidade fiscal e trabalhista da **CONTRATADA**.

Parágrafo sexto. O pagamento será efetuado de acordo com o CNPJ sob o qual foi emitido o documento fiscal que deverá ser o mesmo cadastro habilitado na licitação.

Parágrafo sétimo. Para fins de comprovação da regularidade fiscal e trabalhista, poderá ser apresentada a certidão obtida mediante consulta "on-line" ao Sistema de Cadastramento Unificado de Fornecedores – SICAF, a ser convalidada pela **FISCALIZAÇÃO**.

Parágrafo oitavo. Nenhum pagamento será efetuado à **CONTRATADA** quando forem constatadas as irregularidades abaixo especificadas, sendo que tais situações não caracterizam inadimplência da **CONTRANTATE** e, por conseguinte, não geram direito à compensação financeira: a) os serviços não abrangidos pelo objeto contratual; b) ausência de comprovação da regularidade fiscal e trabalhista da **CONTRATADA**, e c) pendência de liquidação de qualquer obrigação financeira que lhe for imposta, em virtude de penalidade ou inadimplência.

Parágrafo nono. O atraso na apresentação, por parte da **CONTRATADA**, da fatura ou dos documentos exigidos como condição de pagamento importará prorrogação automática do prazo de vencimento da obrigação da **CONTRATANTE**, não sendo devido à **CONTRATADA** o reajustamento dos preços, correção monetária, multas ou juros moratórios.

Parágrafo décimo. O documento fiscal será devolvido à **CONTRATADA**, caso contenha erros ou em caso de circunstância que impeça a sua liquidação, ficando o pagamento pendente até que seja sanado o problema. Nessa hipótese, o prazo para pagamento se iniciará após a regularização ou reapresentação do documento fiscal, não acarretando qualquer ônus para a **CONTRATANTE**.

Parágrafo décimo primeiro. Nos casos de eventuais atrasos de pagamento, desde que a **CONTRATADA** não tenha concorrido de alguma forma para tanto, fica convencionado que os encargos moratórios devidos pela **CONTRATANTE**, entre a data de vencimento e a do dia do efetivo pagamento da nota fiscal/fatura, a serem incluídos na fatura do mês seguinte ao da ocorrência, serão calculados por meio da aplicação da seguinte fórmula:

EM = I x N x VP, onde:

EM = Encargos moratórios;

N = Número de dias entre a data prevista para o pagamento e a do efetivo pagamento;

VP = Valor da parcela em atraso.

I = Índice de compensação financeira = 0,00016438, assim apurado:

I = i ÷ 365 = (6 ÷ 100) ÷ 365 = 0,00016438

Onde i = taxa percentual anual no valor de 6%.

Parágrafo décimo segundo. Aplica-se a mesma regra disposta no parágrafo anterior, na hipótese de eventual pagamento antecipado, observado o disposto no art. 40, XIV, “d”, da Lei n.º 8.666/93.

CLÁUSULA DÉCIMA TERCEIRA – DO RECEBIMENTO:

A **CONTRATADA** deverá comunicar, por escrito, à **CONTRATANTE** a conclusão dos serviços, para que proceda à VISTORIA DO RECEBIMENTO, apresentando a atualização dos projetos, *as built*, indicando as eventuais modificações havidas no projeto, para fins de recebimento.

Parágrafo primeiro. O recebimento dos serviços executados pela **CONTRATADA** será efetivado em duas etapas sucessivas:

1. **RECEBIMENTO PROVISÓRIO:** após vistoria, que deverá ser realizada pela **FISCALIZAÇÃO**, **no prazo de até 15 (quinze) dias**, contados da data em que a **CONTRATADA comunicar, por escrito, a**

conclusão total do objeto deste contrato, desde que a respectiva **medição final** tenha sido aprovada;

1.1. A **CONTRATADA,** na ocasião da referida comunicação, deverá efetuar a entrega do relatório de execução dos serviços previstos no Plano de Execução previamente aprovado pela **FISCALIZAÇÃO**;

1.2. O prazo de **RECEBIMENTO PROVISÓRIO será de até 30 (trinta) dias úteis,** a partir do recebimento da comunicação escrita da **CONTRATADA** da conclusão dos serviços.

1.3. O **RECEBIMENTO PROVISÓRIO** será caracterizado pela emissão do **TERMO DE RECEBIMENTO PROVISÓRIO**, após a lavratura de ata circunstanciada, contendo a vistoria realizada pela **FISCALIZAÇÃO**, a qual deverá expressar a concordância em receber o objeto provisoriamente, com o conhecimento e assinatura do representante da **CONTRATADA**.

1.4. Os serviços que, a critério da **FISCALIZAÇÃO**, não estejam em conformidade com as condições estabelecidas no projeto e/ou com as normas técnicas aplicáveis, serão rejeitados e anotados no **RELATÓRIO TÉCNICO**, devendo a **CONTRATADA** tomar as providências para sanar os problemas constatados, sem que isso venha a se caracterizar como alteração contratual e sem prejuízo da aplicação, pela **CONTRATANTE**, das penalidades previstas contratualmente.

1.5. Caso as falhas não sejam **corrigidas dentro do prazo fixado**, a **CONTRATANTE** poderá entrar em juízo com a competente ação de perdas e danos, sem prejuízo das penalidades previstas.

Parágrafo segundo. Constatada irregularidade no objeto contratual, a **CONTRATANTE**, através da **FISCALIZAÇÃO**, sem prejuízo das penalidades cabíveis, deverá:

1. se disser respeito à especificação, rejeitá-lo no todo ou em parte, determinando sua substituição/correção;
2. na hipótese de substituição/correção, a **CONTRATADA** deverá fazê-lo em conformidade com a indicação da **CONTRATANTE**, no prazo **máximo de 10 (dez) dias da notificação por escrito**, sem que isso implique em quaisquer ônus para a **CONTRATANTE**;
3. se disser respeito à diferença de partes ou peças, determinar sua complementação;
4. na hipótese de complementação, a **CONTRATADA** deverá fazê-la em conformidade com a indicação da **CONTRATANTE**, **no prazo máximo de 10 (dez) dias da notificação por escrito**, mantidos os preços inicialmente contratados.

Parágrafo terceiro. Corrigidas as falhas, a **FISCALIZAÇÃO** emitirá o **TERMO DE RECEBIMENTO PROVISÓRIO. Somente após a emissão deste Termo será liberado o pagamento da medição.**

2. **RECEBIMENTO DEFINITIVO:** em segunda etapa, pelos membros da comissão designada pelo Contratante e ou servidor designado, mediante termo circunstanciado, assinado pelas partes, **até 90 dias após o prazo findado os prazos estabelecidos no Termo de Recebimento Provisório**, este prazo será para a observação e para verificação da adequação do objeto aos termos contratuais.

2.1 O prazo de observação para verificação da adequação do objeto aos termos contratuais será de até **90 (noventa) dias** após a lavratura do **Termo de Recebimento Provisório**, após verificação da conformidade do mesmo com as condições pactuadas;

2.2 Aberto o prazo de 90 (noventa) dias para a realização das observações e verificações da adequação do objeto aos termos contratuais, este será interrompido quando for detectada alguma inconformidade, só sendo retomado após a resolução do problema detectado.

2.2 O **TERMO DE RECEBIMENTO DEFINITIVO** somente deverá ser lavrado quando aprovada, pelo(s) Agente(s) Fiscalizador(es), a completa adequação do objeto aos termos contratuais e, após apresentação, por parte da **CONTRATADA**, dos documentos abaixo relacionados:

1. Apresentação de todos os elementos exigidos para entrega dos serviços, de acordo com o edital, projeto básico e anexos;
2. Projetos “as built”, definitivamente aprovados pela **FISCALIZAÇÃO**, bem como os demais documentos que componham o histórico da obra e serviços;
3. Certificado de garantia da obra e serviços, bem como todas as autorizações e documentos

técnicos pertinentes;

4. Fornecimento de todas as documentações técnicas, manuais, certificados de garantia e notas fiscais de todos os equipamentos instalados (quando couber);
5. Fornecimento do manual de uso, operação e manutenção (quando couber);
6. Fornecimento da(s) licença(s) ambiental(is) de operação e outros, conforme legislação federal, estadual ou municipal.

2.3 Apresentada toda a documentação será lavrado um **Termo de Encerramento** das obrigações contratuais, desde que não haja pendências a solucionar, após a emissão do Termo de Recebimento Definitivo e mediante a apresentação, pela **CONTRATADA**, de:

1. Certidão Negativa de Débito – CND, emitida pelo INSS, em seu original, específica da obra ou serviços, quando necessário;
2. Certidão Negativa de Débito ou comprovante de recolhimento do ISS, específica da obra ou serviços, quando necessário;
3. Certificado de Regularidade de situação perante o FGTS, específicas da obra ou serviços, quando necessário.

Parágrafo quarto. O recebimento definitivo será feito por servidor ou comissão constituída pela **CONTRATANTE**, com observância da forma estipulada no art. 73, I, b, da Lei nº 8.666/93.

Parágrafo quinto. Quando acionada a **CONTRATADA,** mesmo que expirado o contrato, deverá se manifestar, corrigir ou refazer os serviços conforme prazos definidos nesta cláusula, tendo em vista a garantia prevista no art. 618 do Código Civil Brasileiro.

Parágrafo sexto. O **RECEBIMENTO DEFINITIVO** dos serviços não exclui a responsabilidade da **CONTRATADA** por vícios de qualidade do produto ou disparidade com as especificações técnicas exigidas no edital e anexo, verificado posteriormente.

CLÁUSULA DÉCIMA QUARTA – DA DOTAÇÃO ORÇAMENTÁRIA:

As despesas oriundas deste contrato correrão à conta da seguinte dotação orçamentária: **Unidade Orçamentária:** _____ – _____; **Programa de Trabalho:** _____ – _____; **Fonte**: _____ – _____; **Natureza da Despesa:** _____ – _____, a Nota de Empenho n.º **_____**, datada de _____, no valor de **R$ _____** (_____).

CLÁUSULA DÉCIMA QUINTA – DO REAJUSTAMENTO:

Na hipótese de o prazo de execução da obra exceder 12 (doze) meses, contado da data da apresentação da proposta, por motivos alheios à vontade da **CONTRATADA**, tais como, alteração do cronograma físico-financeiro, por interesse da **CONTRATANTE** ou por fato superveniente resultante de caso fortuito ou força maior, o valor remanescente, ainda não pago, poderá ser reajustado de acordo com a variação do Índice Nacional da Construção Civil - INCC, ocorrida no período respectivo, somente se ainda em vigência o presente instrumento, motivado por prorrogação, e mediante solicitação expressa à **CONTRATANTE**, que se reserva o direito de analisar e conceder o acréscimo pretendido, utilizando-se da seguinte formula:

R: V (I – Io), onde:

Io

R = Valor do reajuste procurado;

V= Valor constante da proposta;

I = Índice relativo ao mês do reajustamento.

Io = Índice relativo ao mês da proposta;

Parágrafo primeiro. No caso de atraso ou não divulgação do índice de reajustamento,

a **CONTRATANTE** pagará à **CONTRATADA** a importância calculada pela última variação conhecida, liquidando a diferença correspondente, tão logo seja divulgado o índice definitivo.

Parágrafo segundo. Caso o índice estabelecido para reajustamento venha a ser extinto ou de qualquer forma não possa mais ser utilizado, será adotado em substituição o que vier a ser determinado pela legislação então em vigor.

Parágrafo terceiro. Na ausência de previsão legal quanto ao índice substituto, as partes elegerão novo índice oficial, para reajustamento do preço do valor remanescente.

Parágrafo quarto. Fica a **CONTRATADA** obrigada a apresentar memória de cálculo referente ao reajustamento de preços do valor remanescente, sempre que este ocorrer.

CLÁUSULA DÉCIMA SEXTA – DA VIGÊNCIA:

O presente contrato terá vigência de **12 (doze) meses**, a contar da sua assinatura, podendo ser prorrogado nos termos e limites fixados no art. 57 da Lei nº 8.666/93, mediante assinatura de termo aditivo.

Parágrafo único. O ajuste será prorrogado ainda em razão de dilatação ou alteração do prazo de execução dos serviços, se assim necessário.

CLÁUSULA DÉCIMA SÉTIMA – DA GARANTIA QUANTO À SOLIDEZ E SEGURANÇA DA OBRA:

A **CONTRATADA** prestará garantia dos serviços executados, bem como dos materiais utilizados nos serviços e equipamentos instalados, **pelo prazo de 5 (cinco) anos**, contados a partir da data do **Termo de Recebimento Definitivo**, caso o objeto contratual se enquadre no art. 618 do Código Civil Brasileiro, a ser avaliado pela **FISCALIZAÇÃO**. Esta garantia contratual cobre problemas com a fundação e problemas estruturais.

Parágrafo primeiro. A **CONTRATADA** se obriga a reparar, durante o período de garantia e sem ônus para a **CONTRATANTE**, qualquer defeito nos serviços anteriormente executados, ficando novo prazo de garantia estabelecido a partir da reparação, nas mesmas bases desta cláusula.

Parágrafo segundo. Os reparos porventura necessários a serem executados pela **CONTRATADA**, durante o período de garantia, deverão ter prévia autorização expressa da **CONTRATANTE**.

Parágrafo terceiro. A **CONTRATADA** deve entregar à **CONTRATANTE**, para que esta emita o Termo de Recebimento Definitivo, o Termo de Garantia mencionado nesta cláusula.

CLÁUSULA DÉCIMA OITAVA – DO SEGURO:

A **CONTRATADA** deverá apresentar à **FISCALIZAÇÃO**, no prazo máximo de **10 (dez) dias da assinatura deste contrato**, seguro contra riscos de engenharia com validade para todo o período de execução do serviço, o qual deverá cobrir eventuais prejuízos de origem súbita e imprevista por qualquer causa, inclusive as avarias causadas por erros de projetos, desentulho e despesas extraordinárias.

Parágrafo primeiro. Em caso de sinistros não cobertos pelo seguro contratado, a **CONTRATADA** responderá pelos danos e prejuízos que causar à Administração, propriedade ou posse de terceiros, em decorrência da execução do serviço.

Parágrafo segundo. A **CONTRATADA** deverá, ainda, na forma da lei, fazer e apresentar à **FISCALIZAÇÃO**, no mesmo prazo estipulado nesta cláusula, seguro coletivo contra acidentes de trabalho, com validade para todo o período de execução do serviço, correndo a sua conta as despesas não cobertas pela respectiva apólice, sem prejuízo do seguro obrigatório contra acidentes de trabalho previsto no art. 7º, XXVIII, da Constituição Federal, e regulado pelas Leis n° 8.212, de 24/07/1991 e n° 8.213, de 24/07/1991.

CLÁUSULA DÉCIMA NONA – DA GARANTIA CONTRATUAL:

Nos termos do art. 56 da Lei n º 8.666, de 21/6/1993, para segurança do integral cumprimento do Contrato, a **CONTRATADA** apresentará garantia, no prazo máximo de 10 (dez) dias da assinatura deste contrato, de **5% (cinco por cento)** do valor total do contrato, que corresponde à importância de **_____.**

1. Será ainda exigida prestação de garantia adicional de valor igual à diferença entre o valor limite de

exequibilidade obtido durante o certame e o valor da proposta vencedora, desde que este seja inferior a 80% (oitenta por cento) da média aritmética calculada, nos termos do § 2º, do artigo 48, da Lei Federal nº 8.666/93.

2. No caso de acréscimo no valor contratual, a licitante vencedora obriga-se a depositar junto ao Ministério Público, na mesma modalidade, o valor referente à diferença da garantia. Mesma providência deverá ser tomada no caso de prorrogação no prazo contratual para adequar o vencimento da garantia ao disposto no subitem abaixo.

3. As garantias prestadas serão liberadas após a assinatura do Termo de Encerramento do contrato, e quando em dinheiro atualizadas monetariamente, conforme dispões o § 4º, do artigo 56 da Lei n. 8.666/93.

Parágrafo primeiro. A garantia prestada deverá formalmente cobrir pagamentos não efetuados pela **CONTRATADA** referentes à:

1. prejuízos advindos do não cumprimento do objeto do contrato;

2. prejuízos causados à Administração, decorrentes de culpa ou dolo durante a execução do contrato;

3. multas punitivas aplicadas pela Administração à **CONTRATADA**; e

4. obrigações trabalhistas, fiscais e previdenciárias de qualquer natureza, não adimplidas pela **CONTRATADA**.

Parágrafo segundo. A modalidade seguro-garantia somente será aceita se contemplar todos os eventos indicados no parágrafo primeiro.

Parágrafo terceiro. A garantia em dinheiro deverá ser efetuada em conta caução, devidamente designada para este fim, aberta em instituição financeira oficial e mediante autorização específica da **CONTRATANTE**.

Parágrafo quarto. A garantia deverá ter validade durante a execução do contrato e estender-se-á por mais **3 (três) meses após o término da vigência contratual**. Na hipótese de prorrogação do prazo de vigência contratual, a **CONTRATADA** deverá apresentar prorrogação equivalente de prazo de validade da referida garantia.

Parágrafo quinto. A inobservância do prazo fixado para apresentação da garantia acarretará a aplicação de multa de 0,07% (sete centésimos por cento) do valor do contrato, por dia de atraso, observado o máximo de 2% (dois por cento).

Parágrafo sexto. O atraso superior a 25 (vinte e cinco) dias autoriza a Administração a promover a retenção dos pagamentos devidos à **CONTRATADA** e/ou a rescisão do contrato por descumprimento ou cumprimento irregular de suas cláusulas, conforme dispõem os incisos I e II do art. 78 da Lei n.º 8.666, de 1993.

1. O bloqueio efetuado com base neste parágrafo não gera direito a nenhum tipo de compensação financeira à **CONTRATADA**.
2. A **CONTRATADA**, a qualquer tempo, poderá substituir o bloqueio efetuado por quaisquer das modalidades de garantia, caução em dinheiro ou títulos da dívida pública, seguro-garantia ou fiança bancária.

Parágrafo sétimo. A **CONTRATADA** se compromete a repor ou a completar a garantia na hipótese de utilização parcial ou total, para o pagamento da multa contratual ou encargos trabalhistas e previdenciários, e ainda, na alteração do valor contratado, para manter o percentual inicial, **no prazo de até 10 (dez) dias**, contados da assinatura do termo aditivo ou a partir da data em que for notificada pela **CONTRATANTE**, a partir do qual se observará o disposto nesta cláusula.

Parágrafo oitavo. A garantia somente será liberada ante a comprovação de que a empresa pagou todos os encargos trabalhistas e previdenciárias decorrentes da contratação, bem como apresentação de toda a documentação solicitada no edital pela **CONTRATANTE**.

Parágrafo nono. Será considerada extinta a garantia:

1. com a devolução da apólice, carta fiança ou autorização para o levantamento de importâncias depositadas em dinheiro a título de garantia, acompanhada de declaração da **CONTRATANTE**, mediante termo circunstanciado, de que a **CONTRATADA** cumpriu todas as cláusulas do contrato;
2. no prazo de três meses após o término da vigência, caso a **CONTRATANTE** não comunique a

ocorrência de sinistros.

Parágrafo décimo. A garantia não será extinta, em caso de ocorrência de sinistro ou irregularidade, devidamente comunica à seguradora pela **FISCALIZAÇÃO.**

CLÁUSULA VIGÉSIMA – DA ALTERAÇÃO CONTRATUAL:

Este instrumento poderá ser alterado na ocorrência de quaisquer dos fatos estipulados no art. 65, da Lei nº 8.666/93.

Parágrafo primeiro. Na hipótese de as alterações promovidas pela **CONTRATANTE** redundarem em acréscimos no objeto ajustado, o preço a ser cobrado pelos serviços acrescidos tomarão por base os valores unitários constantes da Planilha Orçamentária apresentada pela **CONTRATADA**.

Parágrafo segundo Não será considerada alteração contratual, para fins de observância da limitação a que se refere o *caput* desta cláusula, as alterações empreendidas nas especificações, que não redundarem aumento ou diminuição do valor global ajustado.

Parágrafo terceiro. Ao longo da execução deste contrato, caso haja a necessidade de se firmar termo aditivo, os custos unitários dos itens suprimidos e/ou acrescidos deverão seguir as seguintes orientações:

1. Para **itens que já constem do contrato**, os custos corresponderão àqueles já contratados;
2. Para **itens novos existentes no banco de preços** utilizado pela **CONTRATANTE** na elaboração do orçamento estimativo, os custos corresponderão àqueles relativos ao referido sistema, obedecendo aos critérios de aceitabilidade definidos na licitação;
3. Para **os itens novos não constantes** no banco de preços utilizado pela **CONTRATANTE** na elaboração do orçamento estimativo, o menor custo obtido a partir da pesquisa de mercado;

c.1) Neste caso a **CONTRATADA** apresentará à **CONTRATANTE**, no prazo máximo de 3 (três) dias úteis, contados do recebimento da solicitação, proposta detalhada com a indicação dos preços unitários e totais a serem cobrados, bem como orçamentos obtidos com a pesquisa de mercado.

c.2) A **CONTRATANTE** avaliará a documentação enviada e caso entenda ser pertinente realizará nova pesquisa de mercado.

4. Somente em condições especiais, devidamente justificadas em relatório técnico circunstanciado, aprovado pela autoridade competente, poderão os custos unitários ultrapassar os respectivos custos nos termos dos critérios ora definidos.

Parágrafo quarto. A **CONTRATADA** deverá obedecer ainda, quando da elaboração de proposta de preços decorrente de termo aditivo, ao percentual do BDI e encargos estabelecidos nas legislações sociais.

Parágrafo quinto. A diferença percentual, entre o valor global do contrato e o preço global de referência não poderá ser reduzida em favor da CONTRATADA em decorrência de aditamentos que modifiquem a planilha orçamentária.

Parágrafo sexto. Caso ocorra necessidade de alteração da metodologia e/ou tecnologia de execução inicialmente ajustada, que resulte aumento de execução dos serviços e/ou da quantidade de materiais a serem aplicados, a **CONTRATADA** apresentará à **CONTRATANTE**, com a necessária antecedência, as justificativas técnicas para as modificações pretendidas, as quais serão analisadas, de acordo com as circunstâncias de desenvolvimento dos trabalhos.

CLÁUSULA VIGÉSIMA PRIMEIRA – DAS PENALIDADES:

Com fundamento nos artigos 86 e 87 da Lei nº 8.666/93, a **CONTRATADA** ficará sujeita, no caso de atraso injustificado, assim considerado pela Administração, inexecução parcial ou inexecução total da obrigação, sem prejuízo das responsabilidades civil e criminal, assegurada a prévia e ampla defesa, às seguintes penalidades:

1. Advertência;
2. Multas percentuais, nos termos estabelecidos neste contrato e no edital;
3. Suspensão temporária de participação em licitação e impedimento de contratar com a Administração, por prazo não superior a 2 (dois) anos;

4. Declaração de inidoneidade para licitar ou contratar com a Administração Pública enquanto perdurarem os motivos determinantes da punição ou até que seja promovida a reabilitação perante a própria autoridade que aplicou a penalidade, que será concedida sempre que o contratado ressarcir a Administração pelos prejuízos resultantes e depois de decorrido o prazo da sanção aplicada com base no item anterior.

Parágrafo primeiro. Poderá ser aplicada a sanção de **advertência** nas seguintes condições:

1. Descumprimento parcial das obrigações e responsabilidades assumidas contratualmente, e nas situações que ameacem a qualidade do produto ou serviço, ou a integridade patrimonial ou humana;
2. Outras ocorrências que possam acarretar transtornos ao desenvolvimento dos serviços da **CONTRATANTE**, desde que não caiba a aplicação de sanção mais grave;
3. Na primeira ocorrência de quaisquer dos itens relacionados na Tabela 2 da Cláusula Vigésima Terceira;

Parágrafo segundo. De acordo com o art. 88, da Lei nº 8.666/93, poderão também ser aplicadas as sanções previstas nesta cláusula, nos itens "3" e "4", às empresas ou aos profissionais que, em razão dos contratos regidos por esta Lei:

1. tenham sofrido condenação definitiva por praticarem, por meios dolosos, fraudes fiscais no recolhimento de quaisquer tributos;
2. tenham praticado atos ilícitos, visando a frustrar os objetivos da licitação;
3. demonstrem não possuir idoneidade para contratar com a Administração, em virtude de atos ilícitos praticados.

Parágrafo terceiro. Com fundamento no artigo 7º da Lei nº 10.520/2002, ficará impedida de licitar e contratar com a Administração e será descredenciada do SICAF e do cadastro de fornecedores da **CONTRATANTE**, pelo prazo de até 5 (cinco) anos, garantida a ampla defesa, sem prejuízo da rescisão unilateral do contrato e da aplicação de multa de até **30% (trinta por cento)** sobre o valor total da contratação, a **CONTRATADA** que:

1. Apresentar documentação falsa;
2. Comportar-se de modo inidôneo;
3. Cometer fraude fiscal;
4. Fizer declaração falsa;
5. Não assinar o contrato, a Nota de Empenho ou a Ordem de Execução de Serviço no prazo estabelecido;
6. Deixar de entregar a documentação exigida no certame;
7. Não mantiver a proposta.

Parágrafo quarto. Para os fins da subcondição do item 1.2, reputar-se-ão inidôneos atos como os descritos nos arts. 90, 92, 93, 94, 95 e 97 da Lei n.º 8.666/93.

Parágrafo quinto. Poderá ser aplicada sanção de **suspensão temporária de participar em licitação e impedimentos de contratar com a Administração**, com base no inciso III, art. 87, da Lei n.º 8.666/93, por até 2 (dois) anos, por culpa ou dolo, no caso de inexecução parcial do objeto.

Parágrafo sexto. As penalidades acima referidas serão propostas pela **FISCALIZAÇÃO** e impostas pela autoridade competente.

Parágrafo sétimo. As sanções previstas nos itens 1, 3 e 4 desta cláusula poderão ser aplicadas juntamente com a do item 2, facultada a defesa prévia do interessado, por escrito, no respectivo processo, no prazo de 5 (cinco) dias úteis.

CLÁUSULA VIGÉSIMA SEGUNDA – DAS MULTAS

De conformidade com o art. 86, da Lei nº 8.666/93, será aplicada multa à CONTRATADA, a juízo da Administração, nas seguintes condições:

1. 0,2% (dois décimos por cento) sobre o valor do contrato, no atraso no cumprimento de etapa prevista no cronograma de execução, **por dia de atraso,** limitada sua aplicação a 10% (dez por cento) do valor total do contrato, quando assim poderá ser considerada inexecução parcial ou total do contrato;;
2. 0,2% (dois décimos por cento) sobre o valor do contrato no descumprimento de qualquer cláusula contratual, por falta de apresentação de documentação, certificado, relatório ou qualquer documento disciplinado no contrato ou condição não abrangida pelos itens posteriores, **para cada evento e por dia de atraso**, limitada sua aplicação a 10% (dez por cento), quando assim poderá ser considerando inexecução parcial do contrato;
3. 0,5% (cinco décimos por cento) sobre o valor da medição devida, quando detectados que os serviços não forem realizados ou produtos/equipamentos não forem fornecidos conforme previsto no cronograma, **por dia de atraso**, limitada sua aplicação a 10% (dez por cento) do valor total do contrato, quando assim poderá ser considerada inexecução parcial ou total do contrato;
4. 0,5% (cinco décimos por cento) sobre o valor do contrato, por dia de atraso, do prazo de entrega da obra, limitada sua aplicação a 10% (dez por cento) do valor total do contrato, quando assim poderá ser considerando inexecução parcial ou total do contrato;
5. 0,05% (cinco centésimos por cento) sobre o valor do contrato, quando esgotado o prazo para a retirada do material rejeitado, por dia de permanência excedente;
6. De até 20% (dez por cento) sobre o valor do contrato, em caso de inexecução parcial do objeto contratado, sem prejuízo das demais sanções previstas.
6. De até 30% (trinta por cento) sobre o valor total do contrato, em favor do contratado, no caso de inexecução total do objeto, sem prejuízo das demais sanções previstas

Parágrafo primeiro. Além das multas previstas acima, poderão ser aplicadas **multas**, conforme graus e eventos descritos nas tabelas 1 e 2 abaixo.

Tabela 1 – Valores das multas por gravidade das infrações

GRAU	CORRESPONDÊNCIA
1	R$ 100,00
2	R$ 200,00
3	R$ 400,00
4	R$ 700,00
5	R$ 1.000,00
6	R$ 2.000,00

Tabela 2 – Classificação das infrações por gravidade da INFRAÇÃO

ITEM	DESCRIÇÃO INFRAÇÃO	GRAU
1	Permitir a presença de empregado desuniformizado, mal apresentado; por empregado e por ocorrência.	1
2	Manter funcionário sem qualificação para a execução dos serviços; por empregado e por dia.	1
	Executar serviço incompleto, paliativo, substitutivo como por caráter permanente, ou	

3	Executar serviço incompleto, paliativo substitutivo como por caráter permanente, ou deixar de providenciar recomposição complementar; por ocorrência.	2
4	Fornecer informação pérfida de serviço ou substituição de material; por ocorrência.	2
5	Executar serviço sem a utilização de equipamentos de proteção individual (EPI), quando necessários; por empregado, por ocorrência.	3
6	Suspender ou interromper, salvo motivo de força maior ou caso fortuito, os serviços contratuais; por dia e por tarefa designada.	3
7	Reutilizar material, peça ou equipamento sem anuência da **FISCALIZAÇÃO**; por ocorrência.	3
8	Destruir ou danificar documentos por culpa ou dolo de seus agentes; por ocorrência.	3
9	Utilizar as dependências da **CONTRATANTE** para fins diversos do objeto do Contrato; por ocorrência.	4
10	Recusar-se a executar serviço determinado pela **FISCALIZAÇÃO**, sem motivo justificado; por ocorrência.	4
11	Permitir situação que crie a possibilidade de causar ou cause dano físico, lesão corporal ou consequências letais; por ocorrência.	6
12	Usar indevidamente patentes registradas; por ocorrência.	6
Para os itens a seguir, deixar de:		
13	Apresentar a ART dos serviços para **início** da execução destes no prazo definido no Contrato; por dia de atraso.	1
14	Substituir empregado que tenha conduta inconveniente ou incompatível com suas atribuições; por empregado e por dia.	1
15	Manter a documentação de habilitação atualizada; por item, por ocorrência.	1
16	Cumprir horário estabelecido pelo contrato ou determinado pela **FISCALIZAÇÃO**; por ocorrência.	1
17	Cumprir determinação da **FISCALIZAÇÃO** para controle de acesso de seus funcionários; por ocorrência.	1
18	Fornecer EPI, quando exigido, aos seus empregados e de impor penalidades àqueles que se negarem a usá-los; por empregado e por ocorrência.	2
19	Cumprir determinação formal ou instrução complementar da **FISCALIZAÇÃO**; por ocorrência.	2

Parágrafo segundo. A **FISCALIZAÇÃO** deverá emitir relatório informando a Administração Superior sobre a possível abertura de procedimento de aplicação de penalidade à **CONTRATADA**, dever ser registrada nos livros/diários de obras, dando-se conhecimento à **CONTRATADA**.

Parágrafo terceiro. A **CONTRATADA** terá acesso a todas as vistorias, bem como ao relatório, tendo **dois dias úteis, contados do recebimento do relatório, para se manifestar e emitir parecer.** A **FISCALIZAÇÃO** também terá o prazo de **dois dias úteis** para analisar e julgar o parecer.

Parágrafo quarto. Fica assegurado à **CONTRATADA** o contraditório e a ampla defesa, sendo que, depois de encerrada a instrução inicial, a **CONTRATADA** terá o prazo de 5 (cinco) dias úteis para se manifestar e produzir provas, sem prejuízo da possibilidade de a **CONTRATANTE** adotar, motivadamente, providências

acauteladoras.

Parágrafo quinto. As multas de que tratam os itens anteriormente enumerados serão entendidas como independentes e cumulativas.

Parágrafo sexto. Será configurada a inexecução total do objeto quando houver atraso injustificado para início dos serviços por mais de 15 (quinze) dias após a emissão da ordem de serviço.

Parágrafo sétimo. Se a multa for de valor superior ao valor da garantia prestada, além da perda desta, responderá a **CONTRATADA** pela sua diferença, a qual será descontada dos pagamentos eventualmente devidos pela Administração ou ainda, quando for o caso, cobrada judicialmente.

CLÁUSULA VIGÉSIMA TERCEIRA – DA RESCISÃO:

A inadimplência das cláusulas e condições estabelecidas neste contrato, por parte da **CONTRATADA**, assegurará à **CONTRATANTE** o direito de rescindir o Contrato, mediante notificação através de ofício, entregue diretamente ou por via postal, com prova de recebimento, sem ônus de qualquer espécie para Administração e prejuízo das sanções previstas neste ajuste.

Parágrafo primeiro - Rescisão Unilateral. Ficará o presente contrato rescindido unilateralmente pela **CONTRATANTE**, mediante formalização, assegurado o contraditório e a ampla defesa, nos termos do art. 78, incisos I a XII e XVII, da Lei n.º 8.666/93.

Parágrafo segundo - Rescisão Bilateral. Ficará o presente contrato rescindido por acordo entre as partes, desde que haja conveniência para a Administração, nos casos do art. 78, XIII a XVI, da Lei n.º 8.666/93.

Parágrafo terceiro - Rescisão Judicial. O presente contrato poderá ser rescindido, judicialmente, nos termos da lei.

Parágrafo quarto. A falta dos registros ou documentações, incluindo a ART ou RRT, ou, ainda, constatada a irregularidade, poderá ensejar o rompimento do vínculo contratual, sem prejuízo das multas contratuais, bem como das demais cominações legais.

Parágrafo quinto. Fica vedado, à **CONTRATADA**, sob pena de rescisão contratual, CAUCIONAR ou utilizar o Contrato para qualquer operação financeira, sem prévia e expressa anuência da **CONTRATANTE**.

CLÁUSULA VIGÉSIMA QUARTA – DO RECONHECIMENTO DOS DIREITOS DA CONTRATANTE:

A rescisão de que trata o parágrafo primeiro da cláusula anterior, acarreta, no que couber, conforme dispõe o artigo 80 da Lei nº 8.666/93, as seguintes consequências, sem prejuízo das sanções pertinentes, reconhecendo a **CONTRATADA**, desde já, os direitos da **CONTRATANTE** de:

- assunção imediata do objeto deste contrato no estado em que se encontrar, por ato seu;
- ocupação e utilização dos equipamentos, material e pessoal empregados na execução do contrato, necessários a sua continuidade, na forma do inciso V do art. 58 da Lei de Licitações e Contratos;
- execução da garantia contratual, para ressarcimento da Administração, e dos valores das multas e indenizações a ela devidos;
- retenção dos créditos decorrentes do contrato, até o limite dos prejuízos causados à **CONTRATANTE**.

CLÁUSULA VIGÉSIMA QUINTA – DO VÍNCULO EMPREGATÍCIO:

Os empregados e prepostos da **CONTRATADA** não terão qualquer vínculo empregatício com a **CONTRATANTE**, correndo por conta exclusiva da primeira todas as obrigações decorrentes da legislação trabalhista, previdenciária, fiscal e comercial, as quais se obriga a saldar na época devida.

CLÁUSULA VIGÉSIMA SEXTA – DA CESSÃO E SUBCONTRATAÇÃO

O presente contrato não poderá ser objeto de cessão ou transferência, total ou parcial, sem expressa autorização da **CONTRATANTE**.

Parágrafo primeiro. A **CONTRATANTE** não aceitará, sob pretexto algum, a transferência de

responsabilidade da **CONTRATADA** para outras entidades, sejam fabricantes, técnicos, subempreiteiros ou quaisquer outros.

Parágrafo segundo. Não será permitida a subcontratação total do objeto e a transferência ou cessão das obrigações contratuais a terceiros, salvo a subcontratação de serviços específicos contidos no projeto básico durante a execução da obra, após prévia e expressa autorização da **CONTRATANTE**. Não será permitido, ainda, a associação, cisão ou incorporação do objeto do contrato por parte da **CONTRATADA**.

Parágrafo terceiro. A execução de serviços que exijam responsabilidade técnica somente poderá ser subcontratada à empresa de engenharia devidamente registrada no CREA/AM ou CAU/AM e com qualificação técnica compatível com o item que pretenda executar.

Parágrafo quarto. A empresa subcontratada deverá comprovar, perante a **CONTRATANTE**, que está em situação regular fiscal, previdenciária e trabalhista, e que entre seus diretores, responsáveis técnicos ou sócios não constam cônjuges, companheiro ou parente em linha reta, colateral ou por afinidade até o terceiro grau, inclusive, de membros ou de servidores ocupantes de cargo de direção, chefia ou assessoramento no âmbito do Ministério Público do Estado do Amazonas.

CLÁUSULA VIGÉSIMA SÉTIMA – DA PUBLICAÇÃO:

O presente contrato será publicado sob a forma de extrato, no Diário Oficial Eletrônico do Ministério Público do Estado do Amazonas, após a sua assinatura, correndo as despesas por conta da **CONTRATANTE**, nos termos do art. 61, parágrafo único, da Lei n.º 8.666/1993 e ATO PGJ N.º 082/2012.

CLÁUSULA VIGÉSIMA OITAVA – DAS NORMAS APLICÁVEIS

O presente contrato deverá respeitar as seguintes leis e/ou decretos e resoluções:

1. Lei n.º 8.666/93 – Licitações e Contratos;
2. Lei n.º 8.078/90 – Código de Defesa do Consumidor;
3. Lei n.º 5.194/66 – Regula o exercício das profissões de Engenheiro;
4. Lei n.º 6.496/77 – Anotação de Responsabilidade Técnica;
5. Lei n.º 10.406/02 – Código Civil Brasileiro;
6. Normas Técnicas, Especificações e Métodos de Ensaios da ABNT – Associação Brasileira de Normas Técnicas, em especial a ABNT NBR 7229/93 e 13969/97;
7. Diretrizes, condições e padrões ambientais estabelecidos pela Resolução CONAMA n.º 307/2002;
8. Demais legislações supervenientes e, de forma suplementar, à luz da legislação específica vigente, aplicada à construção civil, em especial as emitidas pelo Conselho Federal de Engenharia e Arquitetura.

Parágrafo único. A **CONTRATADA** declara conhecer todas essas normas e concorda em sujeitar-se às estipulações, sistemas de penalidades e demais regras delas constantes, mesmo que não expressamente transcritas no presente instrumento.

CLÁUSULA VIGÉSIMA NONA – DAS DISPOSIÇÕES GERAIS:

A **CONTRATADA**, em cumprimento à Resolução n.º 37/2009 do Conselho Nacional do Ministério Público, declara que não possui sócios, gerentes ou diretores que sejam cônjuge, companheiro ou parente em linha reta, colateral ou por afinidade, até o terceiro grau, inclusive, de membros ou de servidores ocupantes de cargo de direção, chefia ou assessoramento no âmbito do Ministério Público do Estado do Amazonas.

Parágrafo único. Os casos omissos neste contrato serão resolvidos pela Administração Superior da **CONTRATANTE,** baseados na legislação vigente.

CLÁUSULA TRIGÉSIMA – DO FORO:

As questões decorrentes da execução deste instrumento, que não possam ser dirimidas administrativamente, serão processadas e julgadas na justiça estadual, no foro de Manaus/AM, com expressa renúncia da **CONTRATADA** a qualquer outro que tenha ou venha a ter, por mais privilegiado que seja.

E por estarem de acordo, foi o presente termo de contrato, depois de lido e anuído, assinado digitalmente pelas partes e por duas testemunhas.

XXXXXXXXXXXXXXXXXXXX
xxxxxxxxxxxxxxxxxxxxxxxxxxxxxxxxxxxxxxxxxxxxxxx

XXXXXXXXXXXXXXXXXXXX
Representante Legal da Empresa
xxxxxxxxxxxxxxxxxxxxxxxxxxxxxxxxxxxxxxxxxxxxxxx

Documento assinado eletronicamente por **Caroline Ellen Bezerra**, **Chefe da Divisão de Contratos e Convênios - DCCON**, em 19/09/2022, às 14:17, conforme art. 1º, III, "b", da Lei 11.419/2006.

A autenticidade do documento pode ser conferida no link http://sei.mpam.mp.br/sei/controlador_externo.php?acao=documento_conferir&id_orgao_acesso_externo=0 informando o código verificador **0898471** e o código CRC **97A194DA**.

MINISTÉRIO PÚBLICO DO ESTADO DO AMAZONAS
Avenida Coronel Teixeira, 7995 - Bairro Nova Esperança - CEP 69037-473 - Manaus - AM - www.mpam.mp.br

MEMORANDO Nº 752.2022.DCCON.0898474.2021.010995

Manaus (Am.), 19 de setembro de 2022.

À Senhora

Luciana de Souza Carvalho

Agente Técnico - Engenheiro Civil

Divisão de Engenharia Arquitetura e Cálculo - DEAC

Assunto: Encaminha minuta de contrato – reforma do prédio do MPAM em Boca do Acre/AM, para análise das cláusulas décima segunda e vigésima segunda.

Senhora Engenheira,

Trata-se de Procedimento Interno que visa à contratação de empresa para prestação de serviços de reforma da Edificação destinada a abrigar a Promotoria de Justiça da Comarca de Boca do Acre/AM, em terreno localizado na Rua Júlio Toá, Platô do Piquiá, s/ n.º, Boca do Acre/AM, com fornecimento total de mão de obra, ferramentas, equipamentos, materiais de consumo e materiais de reposição necessários para execução dos serviços.

Informo que esta Divisão de Contratos e Convênios - DCCON elaborou a minuta de contrato (0898471), conforme o Projeto Básico 1 (0767858).

Convém ressaltar que incluímos na **Cláusula Décima Segunda** da minuta do contrato, no **parágrafo quarto**, a relação de documentos que a CONTRATADA deverá apresentar ao MPAM, por ocasião da solicitação de pagamento, bem como na **Claúsula Vigésima Segunda** os percentuais das multas que poderão ser aplicadas à CONTRATADA, ausentes do Projeto Básico 1.

Deste modo, encaminho os presentes autos, para análise dos textos incluídos nas duas cláusulas citadas acima e, caso estejam em conformidade com o entendimento de vossa senhoria, o processo deve ser enviado à Comissão Permanente de Licitação, para seguimento do processo. Caso haja alguma modificação a ser feita, os autos devem retornar a esta DCCON, para alteração da minuta do contrato.

Atenciosamente,

Documento assinado eletronicamente por **Caroline Ellen Bezerra**, **Chefe da Divisão de Contratos e Convênios - DCCON**, em 19/09/2022, às 14:29, conforme art. 1º, III, "b", da Lei 11.419/2006.

A autenticidade do documento pode ser conferida no link http://sei.mpam.mp.br/sei/controlador_externo.php?acao=documento_conferir&id_orgao_acesso_externo=0 informando o código verificador **0898474** e o código CRC **5DFC83A8**.

PROJETO BÁSICO Nº 10.2022.DEAC.0899876.2021.010995

IDENTIFICAÇÃO DO OBJETO:

Contratação de empresa especializada para prestação de serviços de Reforma da Edificação da Promotoria de Justiça da Comarca de Boca do Acre/AM, localizada na Rua Júlio Toá, Platô do Piquiá, s/ n.º, com fornecimento total de mão de obra, ferramentas, equipamentos, materiais de consumo e materiais de reposição necessários para execução dos serviços.

1. DADOS DA INSTITUIÇÃO

ÓRGÃO/ ENTIDADE PROPONENTE

Ministério Público do Estado do Amazonas – MP/AM.

CNPJ: 04.153.748/0001-85

ENDEREÇO: Avenida Coronel Teixeira, 7995 – Nova Esperança.

CIDADE: Manaus UF: AM CEP: 69.037-473

DDD/FONE: (92) 3655-0500 DDD/FAX: (92) 3655-0763

2. JUSTIFICATIVA DA PROPOSIÇÃO

2.1 A contratação objeto deste Projeto Básico justifica-se pelo fato de que o MINISTÉRIO PÚBLICO DO ESTADO DO AMAZONAS, para consecução dos seus objetivos institucionais, quais sejam, a defesa da ordem jurídica, do regime democrático e dos interesses individuais indisponíveis, conforme art. 127 da Constituição Federal, faz-se premente a estruturação e manutenção de todas as suas unidades organizacionais para o desenvolvimento das atividades institucionais, levando em conta construção/reforma de edificações atendendo preceitos regulamentares de sustentabilidade, acessibilidade, eficiência energética e reaproveitamento de água e visando proporcionar maior segurança e condições dignas do ambiente de trabalho para o desempenho eficiente da missão constitucional cometida ao *Parquet* amazonense.

Tudo isso alinhado com o Planejamento Estratégico da instituição, na ação de Modernizar e Expandir a Estrutura Física na Iniciativas Estratégicas do Item 3 - Perspectiva Pessoas, Tecnologia e Infraestrutura nos seus subitens 3.01.1 - Estratégia: Adequar a infraestrutura física, no decênio 2017-2027.

3. DETALHAMENTO DO OBJETO

3.1. Este Projeto Básico tem por objeto a contratação de empresa especializada em arquitetura e engenharia para Reforma da edificação da Promotoria de Justiça da Comarca de Boca do Acre/AM, órgão integrante do MINISTÉRIO PÚBLICO DO ESTADO DO AMAZONAS, localizado na Rua Júlio Toá, Platô do Piquiá, s/ n.º, no município de Boca do Acre/AM, órgão integrante do MINISTÉRIO PÚBLICO DO ESTADO DO AMAZONAS.

3.2. O valor estimado da contratação é de R$ 211.919,20 (duzentos e onze mil, novecentos e dezenove reais e vinte centavos), com prazo para realização dos serviços será de 60 (sessenta) dias corridos.

3.3. O objeto previsto nesta contratação deverá ser executado em obediência à Resolução n.º 81, de 31 de janeiro de 2012 do CONSELHO NACIONAL DO MINISTÉRIO PÚBLICO, publicada no Diário Oficial da União, Seção 1, de 24/02/2012, pág. 113 e 114, que dispõe sobre a adequação das edificações e serviços do Ministério Público da União e dos Estados às normas de acessibilidade e dá outras providências.

3.4 O objeto previsto nesta contratação também considerou os dispostos: na Lei nº 10.295, de 17 de outubro de 2001, e na Instrução Normativa SLTI/MP nº 1, de 19 de janeiro de 2010, que versam sobre a sustentabilidade dos prédios públicos.

3.5. As condições e especificações de execução do objeto a ser contratado estão dispostas nos seguintes Cadernos/Anexos, que integram este Projeto Básico:

Anexo I – Memorial Descritivo;

Anexo II – Orçamento, composto por:

A1) Orçamento Resumo;

A2) Orçamento Sintético;

A3) Orçamento Analítico;

A4) Composições de Custos;

A5) Memória de Cálculo;

A6) Curva ABC Insumos e Serviços.

Anexo III – Planilha de Composição do BDI;

Anexo IV – Planilha de Encargos Sociais;

Anexo V – Cronograma Físico-Financeiro;

Anexo VI – Projetos e Desenhos, composto por:

Projeto de arquitetura	
Prancha	**Título**
ARQ-01	PLANTA DE IMPLANTAÇÃO/GRADIL/LOCAÇÃO
ARQ-02	PLANTA BAIXA LAYOUT/ESQUADRIAS
ARQ-03	PLANTA CORTES AA'
ARQ-04	PLANTA CORTE BB'/DET 01/DET 02/COB
ARQ-05	PLANTA DAS FACHADA

Projeto de Incêndio	
Prancha	**Título**
CI 01	COMBATE A INCÊNDIO

Projeto de Instalações Hidrosanitária e Drenagem	
Prancha	**Título**
ESG 01 DRE 01	01- IMPLANTAÇÃO GERAL ESGOTO E DRENAGEM; 02- CAIXA DE INSPEÇÃO; 03- CAIXA DE GORDURA

Projeto de Pavimentação	
Prancha	**Título**
PV 01	DEMOLIÇÃO / RECONSTRUÇÃO

Anexo VII – Esclarecimentos

Anexo VIII – Resíduos da Construção Civil

Anexo IX – Modelo de Credenciamento de Vistoria Técnica

Anexo X – Modelo de Atestado de Vistoria Técnica

Anexo XI – Modelo de Dispensa de Vistoria Técnica

3.5.1 Os anexos II, III, IV, V e VI deverão ser fornecidos eletronicamente aos pretensos licitantes.

3.6 Todos os materiais e equipamentos empregados, bem como peças e componentes substituídos/aplicados, deverão ser de primeira qualidade ou qualidade extra, de primeiro uso, novos, apropriados a sua aplicação, estar em fase normal de fabricação e observar às especificações deste documento e seus Cadernos e às recomendações aceitas pela boa técnica, normas e legislação.

3.6.1 Entende-se por primeira qualidade ou qualidade extra, o nível de qualidade mais elevado da linha do material ou equipamento a ser utilizado;

3.6.2 Os serviços não aprovados, ou que se apresentarem defeituosos durante sua execução, serão demolidos e reconstruídos por conta exclusiva da CONTRATADA;

3.6.3 Os materiais que não satisfizerem as especificações ou forem julgados inadequados serão removidos do canteiro de obras dentro de 48 (quarenta e oito) horas a contar da determinação do Engenheiro Fiscal.

3.7 O BDI, Benefícios e Despesas Indiretas, conforme Anexo III, adotado pelo Ministério Público levam em conta todo o material, ferramentas e mão de obra para a execução dos serviços e média de preços pesquisados junto ao mercado.

3.8 Os valores propostos deverão incluir todos os custos relativos à mão de obra, equipamentos, materiais,

ferramentas e dispositivos, transporte, alimentação, encargos sociais e BDI, bem como todo e qualquer custo que porventura vier a incidir na execução dos serviços, salvo aqueles decorrentes de fatos supervenientes definidos em lei.

3.9. A CONTRATADA será responsável pela aprovação dos projetos junto aos órgãos competentes, bem como pela expedição do respectivo Alvará, nos locais onde a legislação municipal exija, arcando com todas as licenças e taxas necessárias à execução dos serviços.

3.10 Na peça Memorial Descritivo há as indicações dos locais de aplicação de cada serviço, as especificações dos materiais, bem como as normas de execução dos serviços.

3.11 As especificações e referências de materiais que por ventura não sejam discriminados neste caderno de encargos serão apresentados posteriormente pela fiscalização.

3.12 Para fiel observância do contrato e perfeita execução e acabamento dos serviços a CONTRATADA deverá manter no local pessoal técnico habilitado e obriga-se a prestar toda assistência técnica e administrativa, com a finalidade de imprimir aos trabalhos o ritmo necessário ao cumprimento dos prazos contratuais.

3.13 Para os serviços a CONTRATADA fornecerá e conservará no local dos serviços, os equipamentos mecânicos e ferramentas indispensáveis ao desenvolvimento dos trabalhos, todos os materiais necessários e mão de obra adequada à natureza dos serviços de modo a assegurar a formação de equipes homogêneas e idôneas, compostas de número suficiente de operários, mestres e encarregados, assegurando, assim, o progresso satisfatório dos serviços;

3.14 O início dos serviços fica condicionado à apresentação dos seguintes documentos:

1. Anotação de Responsabilidade Técnica (ART) dos responsáveis técnicos pelo empreendimento, recolhida junto ao Conselho Regional de Engenharia e Arquitetura – CREA/AM, nos termos dos art. 1o. e art. 2°. da Lei n.º 6.496/77.
2. Apresentação da Relação de Funcionários, identificados pelo nome completo, identidade e CPF.
3. Montagem e instalação da Placa de Responsabilidade Técnica da obra.

3.15 O contrato administrativo terá vigência de 12 (doze) meses contados a partir da sua assinatura. Este prazo se destina a cobrir todos os atos administrativos que estão inclusos no contrato.

3.16 O prazo para realização dos serviços será de 60 (sessenta) dias corridos contados a partir da emissão da Ordem de Serviço/Autorização de Fornecimento de Materiais e Serviço.

4. DA LOCALIZAÇÃO DO IMÓVEL

4.1 Promotoria de Justiça da Comarca de Boca do Acre/AM, localizada na Rua Júlio Toá, Platô do Piquiá, s/ n.º, município de Boca de Acre, estado do Amazonas.

5. DAS CONDIÇÕES PARA PARTICIPAR DA LICITAÇÃO

5.1 Para que possam ser habilitados a executarem os serviços pertinentes ao objeto, os licitantes deverão apresentar:

5.1.1 Certidão de Registro e Quitação de Pessoa Jurídica no Conselho Regional de Engenharia e Agronomia – CREA (Lei nº 5.194/66), em cuja jurisdição se encontre sua sede;

5.1.1.1 Caso a Certidão não seja da jurisdição do CREA-AM, o licitante deverá apresentar, à época da contratação, o registro devidamente visado pelo mesmo, conforme art. 1º, da Resolução nº 413, de 27/6/1997;

5.1.2 Certidão de Registro de Pessoa Física emitida CREA pelo da jurisdição do domicílio do profissional, em nome do integrante da Equipe Técnica responsável pelos serviços, segundo as atribuições estipuladas pela Resolução CONFEA n.º 218/1973, com validade na data de realização da sessão pública do certame, onde conste atribuição compatível com a área de atuação indicada pelo licitante.

5.1.2.1 Antes da assinatura do contrato, o licitante declarado vencedor do certame deverá apresentar "visto ou inscrição ou qualquer outro documento obtido perante o CREA" que se fizer necessário para a execução do serviço em questão, em nome do(s) profissional(is), por ele indicado para execução do(s) projeto(s);

5.1.2.2 O ramo de atuação descrito nas certidões deverá ser compatível com o objeto desta licitação;

5.1.2.3 A regularidade dos registros deverá ser mantida durante todo o período de execução dos serviços;

5.1.3 Comprovação de aptidão para desempenho de atividade pertinente e compatível em características, quantidades e prazos com o objeto da licitação, da seguinte forma:

5.1.3.1 Atestado(s) de Capacidade Técnico-Operacional fornecido(s) por pessoa jurídica de direito público ou privado contratante de serviço, em que fique comprovado que o LICITANTE executou obras ou serviços similares de complexidade tecnológica e operacional equivalente ou superior ao objeto do presente cotejo, e

com fornecimento de todo o material de reposição.

5.1.3.2 Atestado(s) de Qualificação Técnico-Profissional, do responsável técnico, de nível superior ou outro devidamente reconhecido pela entidade competente, em que fique comprovada a capacidade técnica por execução de objeto com características semelhantes ao presente objeto, devidamente registrado(s) no conselho profissional correspondente.

5.1.3.3 O(s) atestado(s) Técnico(s)-Profissional(is) deverá(ão) ser apresentado(s) com o visto da Entidade Profissional correspondente ou na forma de Certidão de Acervo Técnico – CAT;

5.1.3.4 Havendo necessidade de afastamento de qualquer dos profissionais cuja capacitação, experiência e qualificação técnica tenham contribuído para classificação da CONTRATADA no processo licitatório, deverá ocorrer a substituição por outro com capacitação, experiência e qualificação técnica equivalente ou superior a do profissional substituído, devidamente comprovadas;

5.1.3.5 No caso do subitem anterior, a CONTRATADA submeterá à aprovação da CONTRATANTE proposta de substituição de profissional, feita por escrito, fundamentada e instruída com as provas necessárias à comprovação da situação que se apresenta, e incluirá indicação do novo profissional com o respectivo acervo técnico. Para a sua efetivação, a proposta de substituição deverá ser apreciada e aprovada pela PGJ/AM;

5.1.4 Declaração de responsabilidade técnica, devidamente assinada pelo profissional técnico indicado.

6. DA VISTORIA

6.1 A realização de vistoria é facultativa, e objetiva visitar o local de execução dos serviços e tomar conhecimento de todas as informações e condições para o cumprimento das obrigações.

6.2 Na hipótese de optar pela realização da vistoria, o interessado deverá obedecer às seguintes condições:

6.2.1 A vistoria deverá ser realizada pelo representante da empresa, devidamente credenciado pela interessada.

6.2.1.1 Essa condição deverá ser comprovada através de carteira de identidade e Carta de Credenciamento emitida em papel timbrado da empresa como prova de vínculo com a interessada, emitida pelo representante legal da empresa, apresentando a pessoa que realizará a vistoria;

6.2.1.2 Por ocasião da visita, as empresas licitantes deverão apresentar documento, denominado Atestado de Vistoria Técnica, modelo anexo a este termo de referência, que será assinado por servidor designado pela DIVISÃO DE ENGENHARIA, ARQUITETURA E CÁLCULO – DEAC - desta PGJ-AM, onde o servidor declarará ter acompanhado o representante apresentado pela empresa durante a vistoria técnica realizada.

6.2.2 O referido Atestado deverá ser apresentado posteriormente, na fase licitatória, nos termos definidos no edital do certame;

6.2.3 A vistoria poderá ser realizada até CINCO dias úteis anteriores à data estipulada para abertura da licitação;

6.2.4 As visitas deverão ser agendadas até três dias úteis de antecedência à data limite de vistoria, com a Divisão de Engenharia Arquitetura e Cálculo, pelos telefones (92) 3655-0739, no período das 8h às 14h.

6.2.5 O tempo de antecedência para agendamento é necessário para que a Administração planejar o deslocamento da equipe para acompanhamento da vistoria e ou indicar servidor para este serviço.

6.2.6 A visita será realizada pelo representante da interessada, que se apresentará municiado de documento de Credenciamento para Vistoria, emitido pelo Representante Legal da interessada.

6.2.7 Por ocasião da visita, a interessada deverá apresentar à PGJ sua Declaração de Vistoria.

6.3 Caso a empresa opte por não realizar a vistoria, o interessado deverá juntar as documentações da proposta no processo licitatório, em substituição à Declaração de Vistoria, uma Declaração de Dispensa de Vistoria assinada pelo responsável legal, informando sua opção dela não realização desta visita.

6.4 Não serão admitidas quaisquer alegações de desconhecimento ou erro orçamentário por parte da futura contratada, para a execução dos serviços propostos.

7. DA MEDIÇÃO/PAGAMENTO

Deverão ser observadas as seguintes condições gerais:

7.1 Somente poderão ser considerados, para efeito de medição e pagamento, os serviços efetivamente executados pela CONTRATADA, e aprovados pela Fiscalização, respeitada a rigorosa correspondência com o cronograma/plano de execução previamente aprovado pelo CONTRATANTE, acompanhada de relatório dos serviços realizados no período, registrando os elementos necessários à discriminação e determinação das quantidades dos serviços efetivamente executados, nos termos do subitem 8.1 deste Projeto Básico.

7.1.1 A discriminação e quantificação dos serviços considerados na medição deverão respeitar rigorosamente

as planilhas de orçamento e cronograma de execução anexas pela CONTRATADA durante o certame.

7.1.2 Os pagamentos das faturas emitidas pela CONTRATADA serão baseados nas **medições de serviços aprovadas** pela Fiscalização, obedecidas as condições estabelecidas no contrato.

7.2 Nenhum pagamento será efetuado à CONTRATADA enquanto pendente de liquidação qualquer obrigação financeira que lhe for imposta, em virtude de penalidade ou inadimplência.

7.3 Para fins de pagamento a CONTRATADA deverá encaminhar à Procuradoria-Geral de Justiça os seguintes documentos:

a) Prova de regularidade para com a Fazenda Federal, Estadual e Municipal do domicílio ou sede da empresa, ou outra equivalente, na forma da lei.

b) Prova de regularidade relativa à Seguridade Social e ao Fundo de Garantia por Tempo de Serviço – FGTS.

c) Prova de inexistência de débito trabalhista.

d) Requerimento solicitando o pagamento.

e) Faturas/Notas Fiscais emitidas em conformidade com o Protocolo ICMS 42/2009 (NF-e), as quais deverão ser atestadas pela Fiscalização.

f) Recibo.

g) Relação nominal dos empregados alocados à execução dos serviços e sua atualização sempre que houver alteração.

h) Comprovação da Entrega de Refeições aos funcionários.

i) Resumo da Folha de Pagamento.

j) Extrato da Folha de Pagamento.

k) DarfWeb/SIMPLES (Previdência Social).

l) PCMSO - Programa de Controle Médico de Saúde Ocupacional.

m) PPRA - *Programa de Prevenção de Riscos Ambientais.*

n) Relatório Iconográfico.

o) Planilha Orçamentária da medição.

p) Contracheques e contratos de trabalho assinados.

q) Protocolo de envio da Conectividade Social.

r) Relação de Trabalhadores Constantes no Arquivo SEFIP.

s) Relatório analítico.

t) Guia de Recolhimento do FGTS.

u) Guia do FGTS pago e das Recisões.

v) Guia do INSS pago.

x) Termos de Rescisão Trabalhista.

w) Guia do ISS a recolher, expedida antes da data do atesto.

y) CNO - Cadastro Nacional de Obras.

z) Certidão Ambiental.

8. DAS OBRIGAÇÕES DA CONTRATADA

8.1 Alocar aos serviços toda a mão de obra, inclusive qualificada, e direção administrativa, bem como equipamentos, ferramentas, instrumentos pessoais e equipamentos de segurança individual (EPI), necessários à execução do objeto contratual, em perfeitas condições de uso, reservando-se ao CONTRATANTE o direito de solicitar a substituição daqueles que julgar inadequados.

8.1.1 A CONTRATADA deverá apresentar, no ato da assinatura do contrato, os documentos que indiquem as instalações, os equipamentos, aparelhamento e material, adequados, suficientes e disponíveis para a realização do objeto do contrato;

8.1.2 A CONTRATADA deverá ter no quadro de funcionários da Administração da Obra, no mínimo:

- 1 (um) Engenheiro Civil que deverá estar todo dia na obra;
- 1 (um) Mestre de obras que deverá estar presente em tempo integral durante toda a execução dos serviços;
- 2 (dois) Vigias/Seguranças no período integral em que a obra ocorrer.

8.1.3 Disponibilizar também relação do pessoal técnico que atuará na execução dos serviços, bem como a qualificação de cada um dos membros da equipe técnica que se responsabilizará pelos trabalhos, informando sempre que houver qualquer alteração na mesma.

8.2 Manter quadro de pessoal competente e capaz de proporcionar serviços tecnicamente bem-feitos e de acabamento esmerado, em número compatível com o ritmo de execução dos serviços, de modo que o cronograma físico e financeiro proposto seja cumprido à risca, conforme previsto neste Termo, sem interrupção, seja por motivo de férias, descanso semanal, licença, greve, falta ao serviço e demissão de empregados.

8.2.1 Todos aqueles que prestarem serviços à CONTRATADA, temporariamente ou durante toda a obra, deverão estar devidamente uniformizados e identificados por meio de crachá.

8.2.2 Selecionar e preparar rigorosamente, inclusive quanto à prevenção de acidentes e incêndios nas áreas de trabalho, os empregados que executarão os serviços, os quais serão de sua responsabilidade única e exclusiva, sem qualquer vínculo empregatício com a PGJ/AM.

8.2.3 Afastar do local de serviços qualquer empregado cuja atuação, permanência ou comportamento seja, a juízo da CONTRATANTE, considerada prejudicial ao bom andamento, regularidade e perfeição dos mesmos, ou ainda, à disciplina ou o interesse da instituição, substituindo-o no prazo máximo de 24 horas a partir da notificação expedida pela CONTRATANTE.

8.2.4 Responder pela idoneidade moral e técnica dos seus empregados, sendo única, integral e exclusivamente responsável, em qualquer caso, por todos os danos e prejuízos, de qualquer natureza, causados, direta ou indiretamente, à CONTRATANTE ou a terceiros, provenientes da execução dos serviços, quaisquer que tenham sido as medidas preventivas adotadas, respondendo por si e seus procuradores;

8.2.5 Responsabilizar-se pelas condições de higiene no canteiro de obras, conforme o estabelecido pelas normas regulamentadoras;

8.2.6 Prover transporte e alimentação ao pessoal da obra, dentro das especificações da lei e da convenção coletiva do sindicato;

8.2.7 Cumprir e fazer cumprir todas as normas relativas à segurança e medicina do trabalho, especialmente a Norma Regulamentadora NR-18, eliminando as condições inseguras por meio de instalações apropriadas à execução dos serviços e provendo seus empregados de equipamentos de proteção individual e coletiva – EPIs e EPCs - adequados a cada tipo de serviço desenvolvido, responsabilizando-se por seu uso obrigatório.

8.3 Aplicar, nas obras e serviços, materiais de boa qualidade, reservando-se ao CONTRATANTE o direito de mandar efetuar os ensaios que julgar necessários, rejeitando aqueles que julgar de má qualidade ou inadequados, debitando à CONTRATADA todas as despesas consequentes.

8.3.1 Todo material de origem mineral deverá ser fornecido por pessoa física ou jurídica licenciada junto aos órgãos competentes.

8.3.2 Os materiais, ferramentas e equipamentos deverão ser armazenados em locais apropriados, cobertos ou não, conforme sua natureza, sendo a CONTRATADA responsável por sua guarda, segurança e proteção, até a conclusão dos serviços.

8.3.3 Todos os materiais fornecidos ou aplicados pela CONTRATADA deverão ser de qualidade, modelo, marcas e tipos especificados no projeto e sua aplicação estará condicionada ao aceite prévio da CONTRATANTE, o que ocorrerá por escrito, mediante amostras apresentadas à FISCALIZAÇÃO antes da aquisição do material ou equipamento.

8.3.3.1 Apresentar, ainda, a indicação da marca e o modelo/referência, conforme especificações fornecidas, para aprovação da CONTRATANTE.

8.3.3.2 Depois de autenticadas pela FISCALIZAÇÃO e pela CONTRATADA, as amostras serão conservadas no canteiro de obras até o final dos trabalhos de forma a facultar, a qualquer tempo, a verificação de sua perfeita correspondência com os materiais fornecidos ou já empregados.

8.3.3.3 Os materiais que não atenderem às especificações não poderão ser estocados no canteiro de obras.

8.3.3.4 Caso o material ou equipamento especificado encontre-se fora de linha ou obsoleto, deverá ser substituído pelo modelo novo, desde que comprovada sua eficiência, equivalência e atendimento às condições estabelecidas nos projetos e especificações. A substituição deverá ser submetida à aprovação da FISCALIZAÇÃO.

8.3.4 Material, equipamento ou serviço equivalente tecnicamente é aquele que apresenta as mesmas características técnicas exigidas, ou seja, de igual valor, desempenha idêntica função e se presta às mesmas condições do material, equipamento ou serviço especificado.

8.3.5 É vedada a utilização de materiais e equipamentos improvisados, usados ou danificados, em substituição aos tecnicamente indicados para o fim a que se destinam, assim como não será tolerada a adaptação de peças, seja por corte ou outro processo, de modo a utilizá-las em substituição às peças recomendadas e de dimensões adequadas.

8.3.6 Quando não houver descrição do material ou equipamento a ser utilizado, ou do tipo de serviço a ser

executado, ou houver discrepância, seguir orientação da FISCALIZAÇÃO.

8.3.7 Quando houver motivos ponderáveis para a substituição de um material ou equipamento especificado por outro equivalente, a CONTRATADA, em tempo hábil, apresentará à FISCALIZAÇÃO, por escrito, a proposta de substituição, motivada, acompanhada de levantamento de custos, não servindo tal consulta para justificar o não cumprimento dos prazos acordados.

8.3.8 A FISCALIZAÇÃO deverá ter livre acesso a todos os almoxarifados de materiais, equipamentos, ferramentas e outros, para acompanhar os trabalhos e conferir marcas, modelos, especificações, prazos de validade etc.

8.3.9 Apresentar, por escrito, se solicitado pela CONTRATANTE, informações dos locais de origem dos materiais ou seus certificados de ensaios.

8.3.9.1 Os ensaios e as verificações serão providenciados sem ônus para a CONTRATANTE.

8.4 Substituir, sem ônus adicional para a CONTRATANTE, no prazo de 48 horas a partir da comunicação, os materiais, ferramentas ou equipamentos julgados pela FISCALIZAÇÃO como inadequados à execução dos serviços, ou que, por qualquer motivo, tenham sido adquiridos sem sua aprovação.

8.5 Responsabilizar-se pela perfeita execução dos serviços de acordo com as normas e padrões adotados pelo CONTRATANTE e demais órgãos/entidades competentes e apontados nas especificações técnicas e/ou pela ABNT.

8.6 Fornecer todos os equipamentos pessoais e de segurança do trabalho, obedecendo a orientação da Fiscalização do CONTRATANTE.

8.7 Executar os serviços dentro do prazo contratado.

8.7.1 Para o cumprimento do prazo estabelecido, os serviços deverão ser executados durante o horário normal do expediente, aos finais de semana, feriados e eventualmente no período noturno, podendo a critério do Ministério Público ser estendido o horário, caso seja comprovada a necessidade e seja ainda autorizado pelo agente fiscalizador da Contratante.

8.8 Obedecer, rigorosamente, na execução do objeto contratual, às normas disciplinares e de segurança do CONTRATANTE, podendo ser exigido o afastamento daqueles funcionários da CONTRATADA, cuja conduta, a critério do CONTRATANTE, seja considerada inconveniente.

8.9 Cumprir, na execução do presente contrato, todas as exigências impostas pela Lei nº 6.514 de 22/12/77 e Portaria nº 3.214 de 08/06/78, do Ministério do Trabalho, às suas exclusivas expensas.

8.10 Acatar todas as normas das legislações Federal, Estadual e Municipal que sejam relacionadas com a execução do objeto contratual.

8.11 Comunicar ao CONTRATANTE as alterações que forem efetuadas em seu contrato social ou estatuto.

8.12 Não divulgar nem permitir que seu preposto e/ou empregados divulguem, dados ou informações a que venham ter acesso, referentes às obras e serviços realizados, salvo se expressamente autorizados pelo CONTRATANTE.

8.13 Permitir e facilitar ao CONTRATANTE o levantamento físico da força de trabalho da CONTRATADA e de seus subcontratados, pertencendo ao CONTRATANTE, para todos os efeitos, as informações coletadas e os resultados apurados.

8.14 As obras e/ou serviços porventura com vícios ou defeitos, em virtude de ação ou omissão voluntária, negligência, imperícia, imprudência ou emprego de material inadequado ou de qualidade inferior, serão demolidos e refeitos sob exclusiva e integral responsabilidade da CONTRATADA, sem ônus para o CONTRATANTE e sem implicar alteração do prazo contratual.

8.15 Assegurar livre acesso e trânsito no canteiro de obras, bem como permitir visitas e fornecer informações a todos os consultores técnicos ou projetistas do CONTRATANTE ou contratados por ele, e que por este forem previamente credenciados.

8.16 Apresentar, para controle e exame, sempre que o CONTRATANTE o exigir, a Carteira de Trabalho e Previdência Social de seus empregados e os comprovantes do cumprimento das obrigações perante a Previdência Social, inclusive o Certificado de Regularidade de Situação perante o FGTS.

8.17 Além das despesas relativas a salários, encargos sociais, trabalhistas e de Previdência Social, a CONTRATADA arcará, também, com as despesas relativas à assistência médica.

8.18 Durante e após a vigência deste contrato, a CONTRATADA deverá manter o CONTRATANTE à margem de quaisquer ações judiciais, reivindicações ou reclamações, sendo a CONTRATADA, em quaisquer circunstâncias, nesse particular considerada como única e exclusiva empregadora e responsável por qualquer ônus que o CONTRATANTE venha a arcar em qualquer época, decorrente de tais ações, reivindicações ou reclamações;

8.19 Se houver necessidade de ocupação de terrenos fora da área do CONTRATANTE, para instalação de acampamentos, escritórios e/ou depósitos, estes serão alugados pela CONTRATADA, sem ônus para o CONTRATANTE.

8.20 A CONTRATADA deve providenciar a aprovação dos projetos junto às autoridades competentes e concessionárias de serviços públicos, e o licenciamento e outros requisitos para a instalação do canteiro e execução das obras e serviços, bem como, ligações elétricas, hidráulicas, de acordo com o previsto no Edital, e pagamento das taxas, emolumentos e outras despesas necessárias, sem ônus ao CONTRATANTE.

8.21 A CONTRATADA manterá sempre cobertos por apólices regulares os riscos de acidentes e outros seguros exigidos por lei, bem como promoverá o seguro de danos físicos, sendo beneficiário o CONTRATANTE e/ou quem por ela indicado.

8.22 A CONTRATADA obriga-se a providenciar, junto ao CREA/AM, no prazo máximo de cinco dias úteis, contados a partir da celebração do Contrato, a respectiva Anotação de Responsabilidade Técnica - ART (art. 1º da Lei 6496/1977).

8.22.1 A ART deverá ser encaminhada à CONTRATANTE, em uma cópia autenticada da documentação, com o objetivo de comprovar o registro.

8.23 Havendo necessidade de afastamento de qualquer dos profissionais cuja capacitação, experiência e qualificação técnica tenham contribuído para classificação da CONTRATADA no processo licitatório, deverá ocorrer a substituição por outro com capacitação, experiência e qualificação técnica equivalente ou superior à do profissional substituído, devidamente comprovadas;

8.23.1. A CONTRATADA submeterá à aprovação da CONTRATANTE proposta de substituição de profissional, feita por escrito, fundamentada e instruída com as provas necessárias à comprovação da situação que se apresenta, e incluirá indicação do novo profissional com o respectivo acervo técnico.

8.23.1.1. Para a sua efetivação, a proposta de substituição deverá ser apreciada e aprovada pela PGJ/AM.

8.23.1.2. O ramo de atuação descrito nas certidões deverá ser compatível com o objeto desta licitação.

8.24 A CONTRATADA deverá manter, em Boca do Acre, AM, sede, filial ou representação dotada de infraestrutura técnica adequada, com os recursos humanos qualificados, necessários e suficientes para a prestação dos serviços contratados, comprovando posteriormente, caso vencedora, esta condição.

8.25 A CONTRATADA será responsável pela aprovação dos projetos junto aos órgãos competentes, bem como pela expedição do respectivo Alvará, nos locais onde a legislação municipal exija.

8.26 Aceitar, integralmente, todas as decisões, métodos e processos de inspeção, verificação e controle adotados pelo Ministério Público, acatando as observações da FISCALIZAÇÃO quanto à execução dos serviços e à qualidade dos materiais empregados, obrigando-se a fornecer todos os dados, elementos e explicações que a CONTRATANTE julgar necessários.

8.27 Comunicar imediatamente à CONTRATANTE, por escrito, toda e qualquer anormalidade que dificulte ou impossibilite a execução dos serviços e apresentar justificativa escrita, devidamente comprovada, nos casos de ocorrência de fato superveniente, excepcional ou imprevisível, estranho à vontade das partes, e de impedimento de execução por fato ou ato de terceiro reconhecido pela CONTRATANTE em documento contemporâneo a sua ocorrência, quando não puder cumprir os prazos estipulados para a execução, total ou parcial, dos serviços.

8.27.1. Caso ocorra atraso por culpa da CONTRATANTE, o prazo do cronograma será aumentado na mesma proporção.

8.28 Responsabilizar-se por todos os encargos e obrigações concernentes às legislações sociais, trabalhistas, tributárias, fiscais, comerciais, securitárias e previdenciárias que resultem ou venham resultar da execução deste objeto, incluindo as obrigações relativas a acidentes de trabalho, bem como por todas as despesas decorrentes da execução de eventuais trabalhos em horários extraordinários (diurno e noturno), e, em suma, todos os gastos e encargos com material e mão de obra necessários à completa realização dos serviços.

8.28.1 A inadimplência da CONTRATADA quanto aos encargos decorrentes da execução do objeto não transfere à CONTRATANTE a responsabilidade de seu pagamento.

8.29 Não transferir a outrem, no todo ou em parte, o objeto deste Termo sem prévia e expressa anuência da CONTRATANTE.

8.30 Manter-se, durante toda a execução dos serviços, em compatibilidade com as obrigações assumidas e com todas as condições de habilitação e qualificação exigidas neste Termo.

8.31 Substituir, reparar, corrigir, remover, refazer ou reconstituir, às suas expensas, no todo ou em parte, os serviços, peças ou materiais que não atendam às especificações exigidas, em que se verifiquem imperfeições, vícios, defeitos ou incorreções, ou rejeitados pela FISCALIZAÇÃO.

8.31.1 A ação de fiscalização não exonera a CONTRATADA de suas responsabilidades contratuais.

8.32 Realizar limpeza geral após a conclusão dos serviços, de forma a retirar todas as impurezas e resíduos gerados durante a execução das atividades, recolhendo todos os materiais reaproveitáveis em locais designados pela FISCALIZAÇÃO, a fim de que o espaço seja entregue em perfeitas condições de ocupação e uso.

8.32.1 Os materiais considerados como não aproveitáveis e o entulho serão recolhidos em recipientes apropriados e descartados em locais indicados, sem criar constrangimentos para a CONTRATANTE.

8.32.2 A CONTRATADA deverá adotar procedimentos ambientais quanto à destinação dos resíduos provenientes da execução dos serviços, obedecendo, em especial, à Resolução CONAMA nº 307/02, ou outra que venha a substitui-lá.

8.33 Responsabilizar-se por falhas na execução dos serviços que venham a tornar-se aparentes em data posterior à sua entrega, ainda que tenha havido aceitação do mesmo.

8.34 Fornecer garantia contra defeitos ou falhas de execução dos serviços pelo prazo mínimo de cinco anos, contados da data do recebimento, sem custos adicionais para a CONTRATANTE.

8.35 Apresentar todos os documentos exigidos no contrato, tais como Documentos Técnicos, Garantia, projetos *As Built*, etc.

8.36 A CONTRATADA deverá, ainda, apresentar o Certificado de Garantia, devidamente acompanhado da Nota Fiscal de compra, Manuais e Documentações Técnicas de todos os equipamentos constante no Memorial Descritivo, Anexo I deste Projeto Básico.

9. DAS OBRIGAÇÕES DA CONTRATANTE

Constituem obrigações do Ministério Público do Estado do Amazonas / Procuradoria Geral de Justiça – PGJ-AM:

9.1 Designar, conforme dispõe o artigo 67 e §§ 1º e 2º, da Lei nº. 8.666/93 e alterações posteriores, representante(s) da PGJ-AM a ser(em) responsável(is) pelo acompanhamento e fiscalização dos serviços, sob os aspectos quantitativos e qualitativos.

9.2 Acompanhar e fiscalizar, como lhe aprouver e no seu exclusivo interesse, na forma prevista na Lei nº 8.666/93, o exato cumprimento das condições estipuladas.

9.2.1 Essa fiscalização não exime a CONTRATADA das responsabilidades oriundas de suas falhas e/ou omissões.

9.3 Aprovar previamente, através da FISCALIZAÇÃO, os equipamentos e materiais a serem aplicados na execução dos serviços, eventuais alterações de projeto e demais procedimentos.

9.4 Anotar em registro próprio e notificar a CONTRATADA, por escrito, a ocorrência de eventuais imperfeições no curso da execução do objeto, a fim de que qualquer falha seja sanada em tempo hábil, fixando prazo para a sua correção e exigindo as medidas reparadoras devidas.

9.5 Rejeitar, no todo ou em parte, serviço ou fornecimento realizado em desacordo com o Projeto Básico.

9.6 Prestar as informações e os esclarecimentos necessários ao desenvolvimento dos serviços.

9.7 Exigir da CONTRATADA o cumprimento da garantia, segurança e qualidade dos serviços prestados.

9.8 Efetuar regularmente o pagamento da CONTRATADA quanto aos serviços devidamente realizados, na sua totalidade ou parcialidade, dentro dos critérios estabelecidos neste documento, por meio de Ordem Bancária, após o atesto das notas fiscais pela FISCALIZAÇÃO e da apresentação dos documentos exigidos conforme este Projeto Básico.

10. GARANTIA DE EXECUÇÃO CONTRATUAL

10.1 O Ministério Público exigirá, para a contratação resultante desta licitação, a prestação de garantia, em conformidade com o disposto no artigo 56, da Lei Federal nº 8.666/93, no percentual de 5% (cinco por cento) sobre o valor total da contratação.

10.1.1 Será ainda exigida prestação de garantia adicional de valor igual à diferença entre o valor limite de exequibilidade obtido durante o certame e o valor da proposta vencedora, desde que este seja inferior a 80% (oitenta por cento) da média aritmética calculada, nos termos do § 2º, do artigo 48, da Lei Federal nº 8.666/93.

10.2 No caso de acréscimo no valor contratual, a licitante vencedora obriga-se a depositar junto ao Ministério Público, na mesma modalidade, o valor referente à diferença da garantia. Mesma providência deverá ser tomada no caso de prorrogação no prazo contratual para adequar o vencimento da garantia ao disposto no subitem abaixo.

10.3 As garantias prestadas serão liberadas após a assinatura do Termo de Encerramento do contrato, e quando em dinheiro atualizadas monetariamente, conforme dispões o § 4º, do artigo 56 da Lei n. 8.666/93.

11. DOS RECEBIMENTOS PROVISÓRIO E DEFINITIVO

11.1 A Contratada deverá comunicar, por escrito, à CONTRATANTE a conclusão dos serviços, para que proceda à VISTORIA DO RECEBIMENTO, apresentando a atualização dos projetos, as built, manuais de máquina e equipamentos instalados, e indicar com clareza as eventuais modificações havidas na obra;

11.2 O Recebimento dos serviços executados pela CONTRATADA será efetivado em duas etapas

sucessivas:

11.2.1 Recebimento Provisório: após vistoria, que deverá ser realizada pelo servidor fiscal indicado pelo CONTRATANTE no prazo de até 15 (quinze) dias úteis, contados da data em que a CONTRATADA comunicar, por escrito, a conclusão total do objeto deste contrato, desde que a respectiva medição final tenha sido aprovada;

11.2.1.1 A CONTRATADA deverá efetuar a entrega do relatório de execução dos serviços previstos no Plano de Execução previamente aprovado pela Fiscalização;

11.2.1.2 O prazo de Recebimento Provisório será de até 30 (trinta) dias úteis a partir do recebimento da comunicação escrita da CONTRATADA da conclusão dos serviços;

11.2.1.3 O Recebimento Provisório será caracterizado pela emissão do Termo de Recebimento Provisório, após a lavratura de ata circunstanciada, contendo a vistoria realizada pelo Agente Fiscalizador, o qual deverá expressar a concordância em receber o objeto provisoriamente, com o conhecimento e assinatura do representante da CONTRATADA.

11.2.1.4 Os serviços que, a critério do Agente Fiscalizador, não estejam em conformidade com as condições estabelecidas no projeto e/ou com as normas técnicas aplicáveis, serão rejeitados e anotados no Termo de Recebimento Provisório, devendo a CONTRATADA tomar as providências para sanar os problemas constatados, sem que isso venha a se caracterizar como alteração contratual e sem prejuízo da aplicação, pelo CONTRATANTE, das penalidades previstas contratualmente.

11.2.1.5 Caso as falhas não sejam corrigidas dentro do prazo fixado no Termo de Recebimento Provisório, o CONTRATANTE poderá entrar em juízo com a competente ação de perdas e danos, sem prejuízo das penalidades previstas.

11.3 RECEBIMENTO DEFINITIVO: em segunda etapa, pelos membros da comissão designada pelo Contratante e ou servidor designado, mediante termo circunstanciado, assinado pelas partes, até 90 dias após o prazo findado os prazos estabelecidos no Termo de Recebimento Provisório, este prazo será para a observação e para verificação da adequação do objeto aos termos contratuais.

11.3 1 O prazo de observação para verificação da adequação do objeto aos termos contratuais será de 90 (noventa) dias, após a lavratura do Termo de Recebimento Provisório, após verificação da conformidade do mesmo com as condições pactuadas;

11.3.2 Aberto o prazo de 90 (noventa) dias, para a realização das observações e verificações da adequação do objeto aos termos contratuais, este será interrompido quando for detectada alguma inconformidade, só sendo retomado após a resolução do problema detectado;

11.3.3 O Termo de Recebimento Definitivo somente será lavrado após apresentação, por parte da Contratada, dos documentos abaixo relacionados, definitivamente aprovados pelo Ministério Público, desde que o(s) Agente(s) Fiscalizador(es) do contrato tenha(m) aprovado a completa adequação do objeto aos termos contratuais.

Apresentação de todos os elementos exigidos para entrega dos serviços de acordo com o projeto básico e anexos;

1. Projetos "*as built*", definitivamente aprovados pela Fiscalização, bem como os demais documentos que componham o histórico da obra;
2. Certificado de Garantia da obra, bem como todas as autorizações e documentos técnicos pertinentes;
3. Fornecer todas as documentações técnicas, manuais, certificados de garantia e notas fiscais de todos os equipamentos instalados;
4. Fornecimento do manual de uso, operação e manutenção;
5. Fornecimento da(s) licença(s) ambiental(is) de operação se couber;

11.4 Apresentada toda a documentação será lavrado um **Termo de Encerramento** das obrigações contratuais, desde que não haja pendências a solucionar, após a emissão do Termo de Recebimento Definitivo e mediante a apresentação, pela CONTRATADA, de:

1. Certidão Negativa de Débito - CND, emitida pelo INSS, em seu original;
2. Certidão Negativa de Débito ou comprovante de recolhimento do ISS, específicas da obra;
3. Certificado de Regularidade de Situação perante o FGTS.

11.5 Constatada irregularidade no objeto contratual, a Administração, através do Agente Fiscalizador, sem prejuízo das penalidades cabíveis, deverá:

1. Se disser respeito à especificação, rejeitá-lo no todo ou em parte, determinando sua substituição/correção;
2. Na hipótese de substituição/correção, a Contratada deverá fazê-lo em conformidade com a indicação

do Contratante, no prazo máximo de 10 (dez) dias da notificação por escrito, sem que isso implique em quaisquer ônus para a Contratante;

3. Se disser respeito à diferença de partes ou peças, determinar sua complementação;
4. Na hipótese de complementação, a Contratada deverá fazê-la em conformidade com a indicação do Contratante, no prazo máximo de 10 (dez) dias úteis da notificação por escrito, mantidos os preços inicialmente contratados;

11.6 O Recebimento Definitivo dos serviços não exclui a responsabilidade da CONTRATADA por vícios de qualidade do produto ou disparidade com as especificações técnicas exigidas no edital e anexos, verificados posteriormente.

12. DA FISCALIZAÇÃO

12.1 Sem prejuízo da plena responsabilidade da CONTRATADA perante o CONTRATANTE ou a terceiros, todos os trabalhos contratados estarão sujeitos à mais ampla e irrestrita fiscalização do CONTRATANTE, a qualquer hora, por seus representantes devidamente credenciados.

12.2 O CONTRATANTE far-se-á representar no local das obras e serviços por seu Agente Fiscalizador designado em portaria e, na falta ou impedimento deste, por seu substituto com as mesmas atribuições e poderes.

12.3 O CONTRATANTE, sem prejuízo das suas atribuições de fiscalização, poderá contratar profissionais consultores ou empresas especializadas, para o controle qualitativo e quantitativo das obras e serviços, assim como, o acompanhamento e desenvolvimento da execução, à vista dos projetos.

12.4 À Fiscalização compete: o acompanhamento e controle da execução das obras e serviços, as avaliações e medições dos serviços, até sua conclusão, observadas todas as condições expressas nos documentos que compõem o Contrato.

12.5 A Fiscalização lançará no Livro de Ocorrência de Obra todas as observações dignas de registro para controle da obra, devidamente assinadas pelo preposto da CONTRATADA.

12.6 Toda troca de informações e correspondências entre a CONTRATADA e CONTRATANTE, bem como todas as instruções da Fiscalização à CONTRATADA, devem ser por escrito, cabendo o seu registro no Livro de Ocorrências de Obra. Todos os expedientes escritos da CONTRATADA, após seu registro, serão encaminhados ao CONTRATANTE, para decisão, acompanhados de parecer da Fiscalização.

12.7 Compete à Fiscalização ter prévio conhecimento da ocorrência operacional das frentes e fases das obras e serviços, a fim de que seja obtido melhor rendimento, sem prejuízo da boa execução dos trabalhos.

12.8 A ocorrência de obstáculos e imprevistos durante a obra obrigará a CONTRATADA a fazer comunicação escrita dos fatos, cabendo à Fiscalização a decisão sobre as ocorrências.

12.9 A Fiscalização, constatando inoperância, desleixo, incapacidade, falta de exação ou ato desabonador, poderá determinar o afastamento do preposto ou de qualquer empregado da CONTRATADA, bem como de subempreiteiras e/ou subcontratadas.

12.10 Compete à Fiscalização, em conjunto com as demais áreas do CONTRATANTE, resolver as dúvidas e as questões expostas pela CONTRATADA, dando-lhes soluções rápidas e adequadas.

12.11 Qualquer erro ou imperícia na execução, constatada pela Fiscalização ou pela própria CONTRATADA, obrigando-a, à sua conta e risco, à correção, remoção e nova execução das partes impugnadas, mesmo que o erro resulte da insuficiência dos levantamentos e/ou projetos.

12.12 A inobservância ou desobediência às instruções e ordens da Fiscalização importará na aplicação das multas contratuais, relacionadas com o andamento das obras e serviços, e no desconto das faturas das despesas a que a CONTRATADA tenha dado causa, por ação ou omissão.

12.13 A Fiscalização poderá determinar a paralisação das obras e serviços, por razão relevante de ordem técnica, de segurança ou motivo de inobservância e/ou desobediência às suas ordens e instruções, cabendo à CONTRATADA, ressalvado o disposto no Edital e neste Caderno de Encargos, todos os ônus e encargos decorrentes da paralisação.

12.14 A determinação da paralisação, citada no item anterior, vigorará enquanto persistirem as razões da decisão, cabendo ao CONTRATANTE formalizar a sua suspensão.

12.15 No prazo de observação das obras e serviços, a CONTRATADA deverá executar, sob sua inteira responsabilidade, os trabalhos de reparos, consertos, reconstrução, retificação e restauração de defeitos ou falhas verificadas pela Fiscalização, após a emissão do Termo de Recebimento Provisório.

13. RESPONSABILIDADE

13.1 As despesas decorrentes de acidentes de trabalho, inclusive as relativas aos empregados de subempreiteiras e/ou SUBCONTRATADAS, não cobertas por seguro, correrão por conta da

CONTRATADA.

13.2 Correrão por conta, responsabilidade e risco da CONTRATADA as consequências de:

- sua negligência, imperícia e/ou omissão;
- infiltração de qualquer espécie ou natureza;
- ato ilícito seu, de seus empregados ou de terceiros em tudo que se referir à obra;
- acidente de qualquer natureza, com materiais, equipamentos, empregados seus ou de terceiros, na obra ou em decorrência dela.

13.3 Ocorrendo incêndio ou qualquer sinistro na obra, de modo a atingir trabalhos a cargo da CONTRATADA, terá esta, independentemente da cobertura do seguro, um prazo máximo de 24 horas, a partir da notificação do CONTRATANTE, para dar início à reparação ou reconstrução das partes atingidas.

13.4 A CONTRATADA obriga-se a manter constante e permanente vigilância sobre os trabalhos executados, materiais e equipamentos, cabendo-lhe toda a responsabilidade, por quaisquer perdas e danos que eventualmente venham a ocorrer.

14. DAS PENALIDADES

Com fundamento nos artigos 86 e 87 da Lei nº 8.666/93, a **CONTRATADA** ficará sujeita, no caso de atraso injustificado, assim considerado pela Administração, inexecução parcial ou inexecução total da obrigação, sem prejuízo das responsabilidades civil e criminal, assegurada a prévia e ampla defesa, às seguintes penalidades:

1. Advertência;
2. Multas percentuais, nos termos estabelecidos neste contrato e no edital;
3. Suspensão temporária de participação em licitação e impedimento de contratar com a Administração, por prazo não superior a 2 (dois) anos;
4. Declaração de inidoneidade para licitar ou contratar com a Administração Pública enquanto perdurarem os motivos determinantes da punição ou até que seja promovida a reabilitação perante a própria autoridade que aplicou a penalidade, que será concedida sempre que o contratado ressarcir a Administração pelos prejuízos resultantes e depois de decorrido o prazo da sanção aplicada com base no item anterior.

Parágrafo primeiro. Poderá ser aplicada a sanção de **advertência** nas seguintes condições:

1. Descumprimento parcial das obrigações e responsabilidades assumidas contratualmente, e nas situações que ameacem a qualidade do produto ou serviço, ou a integridade patrimonial ou humana;
2. Outras ocorrências que possam acarretar transtornos ao desenvolvimento dos serviços da **CONTRATANTE**, desde que não caiba a aplicação de sanção mais grave;
3. Na primeira ocorrência de quaisquer dos itens relacionados na Tabela 2 da Cláusula Vigésima Terceira;

Parágrafo segundo. De acordo com o art. 88, da Lei nº 8.666/93, poderão também ser aplicadas as sanções previstas nesta cláusula, nos itens "3" e "4", às empresas ou aos profissionais que, em razão dos contratos regidos por esta Lei:

1. tenham sofrido condenação definitiva por praticarem, por meios dolosos, fraudes fiscais no recolhimento de quaisquer tributos;
2. tenham praticado atos ilícitos, visando a frustrar os objetivos da licitação;
3. demonstrem não possuir idoneidade para contratar com a Administração, em virtude de atos ilícitos praticados.

Parágrafo terceiro. Com fundamento no artigo 7º da Lei nº 10.520/2002, ficará impedida de licitar e contratar com a Administração e será descredenciada do SICAF e do cadastro de fornecedores da **CONTRATANTE**, pelo prazo de até 5 (cinco) anos, garantida a ampla defesa, sem prejuízo da rescisão unilateral do contrato e da aplicação de multa de até **30% (trinta por cento)** sobre o valor total da contratação, a **CONTRATADA** que:

1. Apresentar documentação falsa;
2. Comportar-se de modo inidôneo;
3. Cometer fraude fiscal;
4. Fizer declaração falsa;
5. Não assinar o contrato, a Nota de Empenho ou a Ordem de Execução de Serviço no prazo

estabelecido;

6. Deixar de entregar a documentação exigida no certame;
7. Não mantiver a proposta.

Parágrafo quarto. Para os fins da subcondição do item 1.2, reputar-se-ão inidôneos atos como os descritos nos arts. 90, 92, 93, 94, 95 e 97 da Lei n.º 8.666/93.

Parágrafo quinto. Poderá ser aplicada sanção de **suspensão temporária de participar em licitação e impedimentos de contratar com a Administração**, com base no inciso III, art. 87, da Lei n.º 8.666/93, por até 2 (dois) anos, por culpa ou dolo, no caso de inexecução parcial do objeto.

Parágrafo sexto. As penalidades acima referidas serão propostas pela **FISCALIZAÇÃO** e impostas pela autoridade competente.

Parágrafo sétimo. As sanções previstas nos itens 1, 3 e 4 desta cláusula poderão ser aplicadas juntamente com a do item 2, facultada a defesa prévia do interessado, por escrito, no respectivo processo, no prazo de 5 (cinco) dias úteis.

15. DAS MULTAS

De conformidade com o art. 86, da Lei nº 8.666/93, será aplicada multa à CONTRATADA, a juízo da Administração, nas seguintes condições:

1. 0,2% (dois décimos por cento) sobre o valor do contrato, no atraso no cumprimento de etapa prevista no cronograma de execução, **por dia de atraso,** limitada sua aplicação a 10% (dez por cento) do valor total do contrato, quando assim poderá ser considerada inexecução parcial ou total do contrato;;
2. 0,2% (dois décimos por cento) sobre o valor do contrato no descumprimento de qualquer cláusula contratual, por falta de apresentação de documentação, certificado, relatório ou qualquer documento disciplinado no contrato ou condição não abrangida pelos itens posteriores, **para cada evento e por dia de atraso**, limitada sua aplicação a 10% (dez por cento), quando assim poderá ser considerando inexecução parcial do contrato;
3. 0,5% (cinco décimos por cento) sobre o valor da medição devida, quando detectados que os serviços não forem realizados ou produtos/equipamentos não forem fornecidos conforme previsto no cronograma, **por dia de atraso**, limitada sua aplicação a 10% (dez por cento) do valor total do contrato, quando assim poderá ser considerada inexecução parcial ou total do contrato;
4. 0,5% (cinco décimos por cento) sobre o valor do contrato, por dia de atraso, do prazo de entrega da obra, limitada sua aplicação a 10% (dez por cento) do valor total do contrato, quando assim poderá ser considerando inexecução parcial ou total do contrato;
5. 0,05% (cinco centésimos por cento) sobre o valor do contrato, quando esgotado o prazo para a retirada do material rejeitado, por dia de permanência excedente;
6. De até 20% (dez por cento) sobre o valor do contrato, em caso de inexecução parcial do objeto contratado, sem prejuízo das demais sanções previstas.
6. De até 30% (trinta por cento) sobre o valor total do contrato, em favor do contratado, no caso de inexecução total do objeto, sem prejuízo das demais sanções previstas

Parágrafo primeiro. Além das multas previstas acima, poderão ser aplicadas **multas**, conforme graus e eventos descritos nas tabelas 1 e 2 abaixo.

Tabela 1 – Valores das multas por gravidade das infrações

GRAU	CORRESPONDÊNCIA
1	R$ 100,00
2	R$ 200,00
3	R$ 400,00
4	R$ 700,00
5	R$ 1.000,00
6	R$ 2.000,00

Tabela 2 – Classificação das infrações por gravidade da INFRAÇÃO

ITEM	DESCRIÇÃO INFRAÇÃO	GRAU
1	Permitir a presença de empregado desuniformizado, mal apresentado; por empregado e por ocorrência.	1
2	Manter funcionário sem qualificação para a execução dos serviços; por empregado e por dia.	1
3	Executar serviço incompleto, paliativo substitutivo como por caráter permanente, ou deixar de providenciar recomposição complementar; por ocorrência.	2
4	Fornecer informação pérfida de serviço ou substituição de material; por ocorrência.	2
5	Executar serviço sem a utilização de equipamentos de proteção individual (EPI), quando necessários; por empregado, por ocorrência.	3
6	Suspender ou interromper, salvo motivo de força maior ou caso fortuito, os serviços contratuais; por dia e por tarefa designada.	3
7	Reutilizar material, peça ou equipamento sem anuência da **FISCALIZAÇÃO**; por ocorrência.	3
8	Destruir ou danificar documentos por culpa ou dolo de seus agentes; por ocorrência.	3
9	Utilizar as dependências da **CONTRATANTE** para fins diversos do objeto do Contrato; por ocorrência.	4
10	Recusar-se a executar serviço determinado pela **FISCALIZAÇÃO**, sem motivo justificado; por ocorrência.	4
11	Permitir situação que crie a possibilidade de causar ou cause dano físico, lesão corporal ou consequências letais; por ocorrência.	6
12	Usar indevidamente patentes registradas; por ocorrência.	6
Para os itens a seguir, deixar de:		
13	Apresentar a ART dos serviços para **início** da execução destes no prazo definido no Contrato; por dia de atraso.	1
14	Substituir empregado que tenha conduta inconveniente ou incompatível com suas atribuições; por empregado e por dia.	1
15	Manter a documentação de habilitação atualizada; por item, por ocorrência.	1
16	Cumprir horário estabelecido pelo contrato ou determinado pela **FISCALIZAÇÃO**; por ocorrência.	1
17	Cumprir determinação da **FISCALIZAÇÃO** para controle de acesso de seus funcionários; por ocorrência.	1
18	Fornecer EPI, quando exigido, aos seus empregados e de impor penalidades àqueles que se negarem a usá-los; por empregado e por ocorrência.	2
19	Cumprir determinação formal ou instrução complementar da **FISCALIZAÇÃO**; por ocorrência.	2

Parágrafo segundo. A **FISCALIZAÇÃO** deverá emitir relatório informando a Administração Superior sobre a possível abertura de procedimento de aplicação de penalidade à **CONTRATADA**, dever ser registrada nos livros/diários de obras, dando-se conhecimento à **CONTRATADA**.

Parágrafo terceiro. A **CONTRATADA** terá acesso a todas as vistorias, bem como ao relatório, tendo **dois dias úteis, contados do recebimento do relatório, para se manifestar e emitir parecer.** A **FISCALIZAÇÃO** também terá o prazo de **dois dias úteis** para analisar e julgar o parecer.

Parágrafo quarto. Fica assegurado à **CONTRATADA** o contraditório e a ampla defesa, sendo que, depois de encerrada a instrução inicial, a **CONTRATADA** terá o prazo de 5 (cinco) dias úteis para se manifestar e produzir provas, sem prejuízo da possibilidade de a **CONTRATANTE** adotar, motivadamente, providências acauteladoras.

Parágrafo quinto. As multas de que tratam os itens anteriormente enumerados serão entendidas como independentes e cumulativas.

Parágrafo sexto. Será configurada a inexecução total do objeto quando houver atraso injustificado para início dos serviços por mais de 15 (quinze) dias após a emissão da ordem de serviço.

Parágrafo sétimo. Se a multa for de valor superior ao valor da garantia prestada, além da perda desta, responderá a **CONTRATADA** pela sua diferença, a qual será descontada dos pagamentos eventualmente devidos pela Administração ou ainda, quando for o caso, cobrada judicialmente.

16. DA ELABORAÇÃO

O presente Projeto Básico foi elaborado pela Divisão Engenharia Arquitetura e Cálculo – DEAC em conformidade com as atribuições legais e regimentais, estando em consonância com as disposições legais e normativas aplicáveis, com o interesse e a conveniência da Administração e integra o procedimento interno.

DECLARAÇÃO DO SOLICITANTE
Declaro que este Projeto Básico está de acordo com as Leis nº 8.666/93, nº 5.194/66, nº 6.496/77, nº 8.078/90, nº 10.406/02, Resolução n.º 81/12 do Conselho Nacional do Ministério Público e às demais legislações e normas pertinentes. Manaus – AM, de de 2022. Luciana de S. Carvalho Agente Técnico – Engº. Civil CREA/AM 16.342-D Divisão de Engenharia Arquitetura e Cálculo - DEAC

APROVAÇÃO	
Despacho de Ciência. Manaus – AM, de de 2022. **Francisco Edinaldo Lira de Carvalho** Diretor – Geral	Despacho de Aprovação. ( ) Aprovado ( ) Não aprovado Manaus – AM, de de 2022. **George Pestana Vieira** Subprocurador-Geral de Justiça para Assuntos Administrativos

Documento assinado eletronicamente por **Luciana de Souza Carvalho**, **Agente Técnico - Engenheiro Civil**, em 22/09/2022, às 08:15, conforme art. 1º, III, "b", da Lei 11.419/2006.

A autenticidade do documento pode ser conferida no link http://sei.mpam.mp.br/sei/controlador_externo.php?acao=documento_conferir&id_orgao_acesso_externo=0 informando o código verificador **0899876** e o código CRC **A49D0DDD**.

1. ADMINISTRAÇÃO DA OBRA

1.1 - GENERALIDADES

O presente memorial tem por objetivo estabelecer as condições que nortearão o desenvolvimento dos serviços relativos à Reforma do Prédio Sede do Ministério Público de Estado do Amazonas no Município de Boca do Acre, além de fixar as obrigações e direitos e instruções de contrato.
Contendo as indicações dos locais de aplicação de cada serviço, a especificações dos materiais bem como as normas de execução dos serviços.

1.2 - RESUMO DO SERVIÇO

Consiste na Reforma do Prédio Sede do Ministério Público de Estado do Amazonas no Município de Boca do Acre tornando o prédio mais seguro e aprazível visualmente.

1.3 - OBRIGAÇÕES DA CONTRATADA

Para fiel observância do contrato e perfeita execução e acabamento dos serviços a CONTRATADA deverá manter no local pessoal técnico habilitado e obriga-se a prestar toda assistência técnica e administrativa, com a finalidade de imprimir aos trabalhos o ritmo necessário ao cumprimento dos prazos contratuais;
Para comunicação direta com a fiscalização a CONTRATADA deverá manter no local dos serviços um livro de ocorrências, que será atualizado diariamente pelo responsável dos serviços. Este deve ser preenchido manualmente com no mínimo as seguintes informações: 1) Nome e função de todos os funcionários e ou prestadores de serviços que estão no local; 2)Condições climáticas do dia com descrição de intensidade de chuva, horário do início e do fim da chuva; 3)Descrição sucinta dos serviços a serem realizados naquele dia; 4) Observações e 5) visto da fiscalização e do encarregado dos serviços. O Livro de ocorrências deve ser um caderno tipo brochura de capa dura e folhas numeradas com um termo de abertura inicial.
Para os serviços a CONTRATADA fornecerá e conservará no local dos serviços, todos os equipamentos mecânicos, ferramentas indispensáveis ao desenvolvimento dos trabalhos, os materiais necessários, os equipamentos de proteção individual e coletivos e mão-de-obra adequada à natureza dos serviços de modo a assegurar a formação de equipes homogêneas e idôneas, compostas de número suficiente de operários, mestres e encarregados, assegurando, assim, o progresso satisfatório dos serviços;
A CONTRATADA será responsável pela regularização dos serviços junto aos órgãos competentes, bem como pela diligência junto aos respectivos órgãos para a expedição de documentos referente à legalização da obra (Alvará, Licenças, Taxas, Estudos e Outros).
As especificações e referências de materiais que por ventura não sejam discriminados neste caderno de encargos serão apresentados posteriormente pela FISCALIZAÇÃO.

1.4 - CONSIDERAÇÕES PRELIMINARES

Os serviços não aprovados, ou que se apresentarem defeituosos durante sua execução, serão demolidos e reconstruídos por conta exclusiva da CONTRATADA;
Os materiais que não satisfizerem as especificações ou forem julgados inadequados serão removidos do canteiro de obras dentro de 48 (quarenta e oito) horas a contar da determinação do Engenheiro Fiscal;

1.4.1 - Corpo Técnico da Obra.

Ter no quadro de funcionários da empresa, no mínimo 01 (um) Encarregado de Obras que deverá estar presente diariamente durante toda a execução dos serviços, e ser responsável pelos serviços.

1.4.2 – Ferramentas/ EPI´s.

Serão obedecidas todas as recomendações, com relação à segurança do trabalho, contidas na Norma Regulamentadora:

Norma Regulamentadora Nº 06 – Equipamentos de Proteção Individual – EPI;
A empresa é obrigada a fornecer aos empregados, gratuitamente, os EPI adequados ao risco do trabalho, eles devem estar em perfeito estado de conservação e funcionamento, a fim de resguardar a saúde, a segurança e a integridade física dos trabalhadores. Todos os trabalhadores deve ter treinamento para o uso correto dos equipamentos, e estes ao ser entregues ao empregado através de protocolo formal, devem possuir o CA (Certificado de Aprovação) do MTE para que possam ser utilizados.
Norma Regulamentadora Nº 07 – Programas de Controle Médico de Saúde Ocupacional – PCMSO;
A Contratada deve apresentar o PCMSO, devidamente registrado e assinado por responsável legal em até 10 dias úteis do inicio das atividades no canteiro de obra.

Norma Regulamentadora Nº 09 – Programas de Prevenção de Riscos Ambientais – PPRA;
O PPRA – item 9.1.1 – estabelece a obrigatoriedade da elaboração e implementação, por parte de todos empregadores e instituições que admitam trabalhadores como empregados, do Programa de Prevenção de Riscos Ambientais (PPRA).

Norma Regulamentadora Nº 10 – Segurança em Instalações e Serviços em Eletricidade;
Todo o pessoal envolvido na realização dos serviços elétrico deve ter treinamento na NR-10, inclusive as pessoas que não estão envolvidas diretamente no serviço, mas também os que compartilham da mesma área de trabalho onde os serviços elétricos estão sendo desenvolvidos. Somente poderá trabalhar em instalações elétricas os trabalhadores que possuírem treinamento específico sobre os riscos decorrentes do emprego da energia elétrica e das principais medidas de prevenção de acidentes em instalações elétricas, de acordo com o estabelecido no Anexo III da NR-10 (Treinamento).

Norma Regulamentadora Nº 17 – Ergonomia;
A CONTRATADA deve estabelecer parâmetros de ergonomia e treinar seus funcionário na observação destes a fim de garantir a saúde, segurança e conforto do funcionário.

Norma Regulamentadora Nº 18 - Condições e Meio Ambiente de Trabalho na Indústria da Construção;
A CONTRATADA deve estabelecer diretrizes de ordem administrativa, de planejamento e de organização, que objetivam a realização de medidas de controle e sistemas preventivos de segurança nos processos, nas condições e no meio ambiente de trabalho na Indústria da Construção.

Norma Regulamentadora Nº 21 – Trabalho a Céu Aberto;
Durante a fase aberta da obra a CONTRATADA deve providenciar existência de abrigos, ainda que rústicos capazes de proteger os trabalhadores contra intempéries, sendo eles quaisquer condições climáticas que estejam mais intensas; vento forte, chuva torrencial, tempestade, furacão, seca, vendaval etc.

Norma Regulamentadora Nº 23 – Proteção Contra Incêndios;
Visando á prevenção da saúde e integridade física dos trabalhadores e a CONTRATADA deve realizar treinamento com seu pessoal e colocar a disposição no canteiro de obras equipamentos necessários para o combate a incêndio em um eventual sinistro.

Norma Regulamentadora Nº 24 – Condições Sanitárias e de Conforto nos Locais de Trabalho;
A CONTRADADA deve providenciar condições sanitárias e de conforto como instalações sanitárias, vestiários, refeitórios e cozinhas compatíveis com as regulamentações existentes.

Norma Regulamentadora Nº 25 – Resíduos Industriais;
Refere-se a medidas preventivas relacionadas a resíduos industriais no que diz respeito ao destino final do mesmo.

A NR-25 destaca que é proibido o lançamento ou a liberação nos ambientes de trabalho de quaisquer contaminantes gasosos sob a forma de matéria ou energia, direta ou indiretamente, de forma a serem ultrapassados os limites de tolerância estabelecidos pela norma NR-15.

Norma Regulamentadora Nº 26 – Sinalização de Segurança;
A CONTRATADA deve providenciar segundo a norma regulamentadora Nº26 as áreas de trabalho e seus respectivos e riscos, identificando os equipamentos de segurança e delimitando-as.

Norma Regulamentadora Nº 35 – Trabalho em Altura;
A CONTRATADA deve estabelecer os requisitos mínimos e as medidas de proteção para o trabalho em altura, envolvendo o planejamento, a organização e a execução, de forma a garantir a segurança e a saúde dos trabalhadores envolvidos direta ou indiretamente com esta atividade. O treinamento ou curso da NR-35 tem validade de dois anos, sendo necessária a comprovação dos trabalhadores quanto ao curso desta norma.
Haverá particular atenção para o cumprimento das exigências de proteger as partes móveis dos equipamentos e de evitar que as ferramentas manuais sejam abandonadas sobre passagens, escadas, andaimes e superfícies de trabalho, bem como para o respeito ao dispositivo que proíbe a ligação de mais de uma ferramenta elétrica na mesma tomada de corrente.
As ferramentas e equipamentos de uso no canteiro de obras serão dimensionados, especificados e fornecidos pela

CONTRATADA, de acordo com o seu plano de execução de construção, observadas as especificações estabelecidas.
Todos os materiais a serem empregados na obra deverão ser novos, comprovadamente de primeira qualidade, e estarem de acordo com as especificações.
A FISCALIZAÇÃO poderá solicitar à CONTRATADA a apresentação de informações, por escrito, dos locais de origem dos materiais ou de certificados de ensaios relativos aos mesmos. Os ensaios e as verificações serão providenciados pela CONTRATADA, sem ônus para o MPE/AM.
A CONTRATADA deverá submeter à aprovação da FISCALIZAÇÃO amostras dos materiais a serem empregados e, cada lote ou partida de material será confrontado com a respectiva amostra, previamente aprovada pela FISCALIZAÇÃO. Depois de autenticadas pela FISCALIZAÇÃO e pela CONTRATADA, as amostras serão conservadas no canteiro de obras até o final dos trabalhos de forma a facultar, a qualquer tempo, a verificação de sua perfeita correspondência com os materiais fornecidos ou já empregados.
Os materiais que não atenderem às especificações não poderão ser estocados no canteiro de obras. Caberá à CONTRATADA prover a obra de toda a segurança necessária aos seus funcionários, que sejam no tocante à Proteção Individual e Coletiva, por meio do uso dos EPI´s/EPC, como também na eliminação das condições inseguras com instalações apropriadas para execução dos serviços. Além disso, também fica a cargo da CONTRATADA a responsabilidade sobre as condições de higiene no canteiro de obra conforme as Normas Regulamentadoras estabelecem.
A proteção individual e coletiva constitui condição básica para início de qualquer obra, portanto será obrigatório a todos os funcionários da CONTRATADA o uso de botas, capacetes, uniformes, luvas, crachás de identificação e outros equipamentos de segurança pertinentes à atividade desenvolvida conforme indicado nas Normas Regulamentadoras.

1.1. Administração Local

Definição:
Consiste na alocação da mão de obra, que administrará a obra e ou serviço.

1.2. Alimentação, Transporte, EPI's e Ferramental

I) CONTEÚDO DO SERVIÇO:
A CONTRATADA deverá considerar todos os custos com transporte e EPI's do pessoal da obra e ferramentas de uso geral durante o tempo necessário para execução dos serviços.

II) PROCEDIMENTO EXECUTIVO:
A CONTRATADA deverá tomar imediatamente após a assinatura do contrato, as providências necessárias para que no inicio dos serviços todas os materiais no que dizem respeito a ferramental, fardamento e disponibilidade de pessoal no horário já estejam providenciados.

III) APLICAÇÃO:
Durante toda a execução do contrato.

1.3. Mobilização de Demobilização

Mobilização
Conjunto de providências a serem adotadas visando-se o início das obras. Incluem-se nesse serviço a localização, o preparo e a disponibilização, no local da obra, de todos os equipamentos, mão-de-obra, materiais e instalações necessários à execução dos serviços contratados.

Desmobilização
Consiste na desmontagem e retirada de todas as estruturas, construções e equipamentos do canteiro de obras. Estão incluídos a desmobilização do pessoal, bem como limpeza geral e reconstituição da área à sua situação original.

2. INFRAESTRUTURA DO CANTEIRO

Refere-se às instalações provisórias que compõem as áreas de vivência (refeitório, vestiário, área de lazer,

alojamentos e banheiros) destinadas a suprir as necessidades básicas humanas de alimentação, higiene, descanso, lazer e convivência, devendo ficar fisicamente separadas das áreas laborais, para melhor produção e condições de trabalho dos profissionais ativos na obra supracitada.

2.1. 00010775 - LOCACAO DE CONTAINER 2,30 X 6,00 M, ALT. 2,50 M, COM 1 SANITARIO, PARA ESCRITORIO, COMPLETO, SEM DIVISORIAS INTERNAS (MES)

I) CONTEÚDO DO SERVIÇO:
Consideram-se material, mão-de-obra e equipamentos para montagem/desmontagem do container.

II) PROCEDIMENTO EXECUTIVO:
A CONTRATADA providenciará a locação de contêiner para o canteiro de obras.

III) APLICAÇÃO:
No canteiro de obra.

2.2. 00010778 - LOCACAO DE CONTAINER 2,30 X 6,00 M, ALT. 2,50 M, PARA SANITARIO, COM 4 BACIAS, 8 CHUVEIROS,1 LAVATORIO E 1 MICTORIO (MES)

I) CONTEÚDO DO SERVIÇO:
Considerar o serviço de locação de um container onde funcionará as instalações sanitárias necessárias as atividades da obra, incluído instalações elétricas provisórias.
II) PROCEDIMENTO EXECUTIVO:
Será composta da seguinte forma:
Área destinada as instalações sanitárias com pelo menos quatro posições para vaso sanitário individualizados, 8 posições para instalação de chuveiros um lavatório e 1 mictório. As instalações apenas serão desmontadas ao término da obra.
III) APLICAÇÃO:
Em local a ser definido juntamente com a fiscalização.

2.3. 012158 - ALUGUEL MENSAL CONTAINER-ALMOXARIFADO-6,0x2,4m (MES)

I) Conteúdo do Serviço:
A CONTRATADA deverá manter no local do serviço um abrigo provisório metálico pré-fabricado, onde funcionará o almoxarifado, e servirá de ponto de armazenamento dos principais equipamentos e materiais da CONTRATADA durante a realização do serviço.

II) Procedimento executivo:
A contratada disporá em local indicado pela fiscalização um abrigo provisório metálico para uso como almoxarifado da obra e ponto de armazenamento dos principais equipamentos e materiais. Este abrigo deve conter elementos adequados (prateleiras, pallets, etc) para devido armazenamento dos insumos e subsequente administração por responsável.

III) Aplicação:
Durante toda realização do serviço.

3. DEMOLIÇÃO

Definição:
Consiste a demolições, retiradas e remoções dos materiais indicados em projeto e ou pela fiscalização.

3.1. 022413 - REMOÇÃO E RASPAGEM DE PINTURA (M2)

I) CONTEÚDO DO SERVIÇO:
Considera material e mão-de-obra para lixar a superfície e pintura de parede internas com látex acrílico.

II) PROCEDIMENTO EXECUTIVO:
1) A superfície deve estar firme, coesa, limpa, seca e isenta de gordura, graxa ou mofo. Aplicar sobre o reboco

selador e aguardar a cura e secagem por no mínimo 10 dias. Concreto, gesso ou tijolos cerâmicos aplicar previamente fundo preparador.
2) Após 48 horas de secagem em clima quente e seco iniciar os procedimentos para aplicação de tinta acrílica.

III) APLICAÇÃO:
Por se tratar de um serviço interno e externo , este não deve ser iniciado se o clima não estiver favorável;

3.2. 022902 - REMOCAO COBERTURA EM TELHAS FIBROC. INC. MADEIRAMENTO (M2)

I) CONTEÚDO DO SERVIÇO:
Considera material e mão-de-obra para destacamento e retirada de telhas de fibrocimento.

II) PROCEDIMENTO EXECUTIVO:
Tendo avaliado os pontos de atuação, o corpo profissional encarregado deve atentar-se aos elementos que garantam sua segurança durante o processo, além de estarem munidos dos equipamentos que se fizerem necessários para execução do serviço (martelos, alicates, pé-de-cabra, etc). A remoção das telhas deve ser minucioso, afim de extrair todos os elementos componentes da mesma, ao mesmo tempo sem danificar a estrutura da cobertura remanescente.

III) APLICAÇÃO:
Trata-se de um trabalho em altura e os profissionais encarregados devem ser devidamente treinados e seguir os conformes segundo à NR 35.

3.3. COMP-318686 - Remoção de chapas em ACM de estrutura metálica com reaproveitamento. (m²)

I) CONTEÚDO DO SERVIÇO:
Considera material e mão-de-obra para destacamento e retirada de chapas de ACM.

II) PROCEDIMENTO EXECUTIVO:
Tendo avaliado os pontos de atuação, o corpo profissional encarregado deve atentar-se aos elementos que garantam sua segurança durante o processo, além de estarem munidos dos equipamentos que se fizerem necessários para execução do serviço (martelos, alicates, pé-de-cabra, etc). A remoção das chapas deve ser minucioso, afim de extrair todos os elementos componentes da mesma, ao mesmo tempo sem danificar a estrutura da fachada remanescente.

III) APLICAÇÃO:
Trata-se de um trabalho em altura e os profissionais encarregados devem ser devidamente treinados e seguir os conformes segundo à NR 35.

3.4. S11390 - Demolição de divisórias tipo naval (m2)

I) CONTEÚDO DO SERVIÇO:
Considera-se a locação de mão de obra treinada que irá demolir e transportar todo o material ou marcado para ser removido para fora do local do serviço.

II) PROCEDIMENTO EXECUTIVO:
As demolições ocorrerão conforme prancha de demolição e ainda sobre orientação da fiscalização, todas as demolições devem ser precedidas de preparação da área e do objeto a ser demolido, com a retirada de redes elétricas e ou hidro sanitárias se houverem, remoções de móveis ou qualquer outro objeto que possa vir a atrapalhar o ser danificado durante o processo de demolição.

III) APLICAÇÃO:
Conforme planta de demolição e orientação da fiscalização.

3.5. 023212 - REMOCAO E RETIRADA DE PORTA DE MADEIRA DO AUDITÓRIO (1,50X2,10m) (UN)

I) CONTEÚDO DO SERVIÇO
Execução da remoção de todas as esquadrias portas madeiras .

II) PROCEDIMENTO EXECUTIVO
Deverão ser tomadas medidas adequadas para proteção contra danos aos operários, aos transeuntes e observadas as prescrições da Norma Regulamentadora NR 18 - Condições de Trabalho na Indústria da Construção (MTb).
Uso de mão-de-obra habilitada e ferramental adequado.
Uso obrigatório de Equipamento de Proteção Individual (EPI).
Remover todas as portas de madeira, carregar, transportar e descarregar o entulho em local apropriado e licenciado ambientalmente para esta atividade.
Objetos pesados ou volumosos devem ser removidos mediante o emprego de dispositivos mecânicos, ficando proibido o lançamento em queda livre de qualquer material.

III)APLICAÇÃO
Todas as portas de madeira.

3.6. S97621S - Demolição de alvenaria de bloco furado, de forma manual, com reaproveitamento. af_12/2017 (m3)

I) CONTEÚDO DO SERVIÇO
Execução da demolição de alvenarias de tijolos furados conforme projeto arquitetônico.

II) PROCEDIMENTO EXECUTIVO
Deverão ser tomadas medidas adequadas para proteção contra danos aos operários, aos transeuntes e observadas as prescrições da Norma Regulamentadora NR 18 - Condições de Trabalho na Indústria da Construção (MTb). Uso de mão-de-obra habilitada e ferramental adequado. Uso obrigatório de Equipamento de Proteção Individual (EPI).

Demolir as alvenarias apontadas no projeto, carregar, transportar e descarregar o entulho em local apropriado e licenciado ambientalmente para esta atividade.

Objetos pesados ou volumosos devem ser removidos mediante o emprego de dispositivos mecânicos, ficando proibido o lançamento em queda livre de qualquer material.

III)APLICAÇÃO

Na parede da porta do auditório.

4. COBERTURA

Os sistemas de cobertura são os conjuntos de elementos e componentes dispostos no topo da edificação. É a eles que se refere a quinta parte da Norma de Desempenho (ABNT NBR 15.575-5:2013). Os sistemas de cobertura agregam lajes, telhados, forros e outros elementos como calhas e rufos. Têm como função assegurar estanqueidade às águas pluviais, protegendo os demais sistemas da edificação contra a deterioração por agentes naturais, além de contribuir para melhor conforto termoacústico do edifício. As coberturas devem, ainda, ter suporte mínimo de cargas - considerando a sobrecarga de equipamentos -, resistência à ação do vento e ao fogo.

4.1. S09918 - Telhamento com telha de alumínio dupla, trapezoidal, tipo sanduíche 0,6mm pré pintada em duas faces, com isolamento de espuma rígida de poliuretano 30mm pintada (m2)

I) CONTEÚDO
A cobertura deverá ser executada em telhas metálica termoacústica com enchimento em poliuretano conforme as recomendações da norma brasileira e nas dimensões e formas indicadas no projeto. As telhas serão apoiadas sobre as faces das terças, formando uma superfície de contato com a largura mínima de 4 cm. As telhas serão fixadas às terças através de elementos de fixação especificados pelo fabricante. A distância entre terças variará em função do comprimento das telhas. Cuidados especiais deverão ser tomados no transporte, armazenamento das telhas e peças complementares e durante a montagem do telhado. As telhas deverão ser manuseadas individualmente e não sofrer esforços de torção. Durante a montagem e manutenção, não pisar diretamente sobre as telhas. O caminhamento deverá ser feito sobre tábuas, que se apoiem nas terças. Uso de mão-de-obra habilitada. Uso obrigatório de Equipamento de Proteção Individual (EPI).

II) PROCEDIMENTO EXECUTIVO

A montagem das telhas deverá ser feita por faixas, no sentido do beiral para a cumeeira e no sentido contrário dos ventos predominantes da região. As telhas deverão ser assentadas sobre terças, cujas faces de contato deverão situar-se em um mesmo plano.
As telhas serão fixadas nos apoios, nas suas extremidades. As terças deverão ser paralelas entre si. Caso a cobertura seja fora do esquadro, deverá ser colocada a primeira telha perpendicularmente as terças, acertando o beiral lateral com o corte diagonal das telhas na primeira faixa. Em telhados de duas águas com arremate em cumeeira, deverão ser montadas as faixas opostas simultaneamente a fim de possibilitar o perfeito encaixe das peças.

III) APLICAÇÃO
Conforme projeto de cobertura.

4.2. 100014 - ESTRUTURA ACO PERFIL METALICO P/COBERTURA-VAO 22m(22,153kg/m2) (M2)

I) CONTEÚDO
Execução de estrutura para cobertura, constituída de elementos metálicos tubulares, perfilados e/ou treliçados, definidos e dimensionados de acordo com as necessidades estruturais.
A execução da estrutura deverá obedecer aos desenhos do projeto estrutural e às especificações dos insumos utilizados. Uso de mão-de-obra especializada. Uso obrigatório de Equipamento de Proteção Individual (EPI).

II) PROCEDIMENTO EXECUTIVO
A concepção estrutural baseia-se em uma cobertura formada por pórticos treliçados, modulados e com apoio central. Sobre os pórticos de cobertura serão apoiadas as longarinas de aço, denominadas de terças de cobertura, sobre as quais serão afixadas as telhas de cobertura. Os sistemas de contraventamento e estabilização do conjunto estrutural dos pórticos serão compostos de elementos metálicos perfilados.
Toda esta estrutura composta de treliças, terçamento e demais acessórios de contraventamento e estabilização, transmitirão seus esforços diretamente para as colunas do prédio existente.
Para fins de recebimento, a unidade de medição é o metro quadrado.
NORMAS TÉCNICAS
ABNT NBR 8800/2008 - Cálculo e Execução de Estruturas Metálicas de Edifícios;
ABNT NBR 14762/2010 Dimensionamentos de estruturas de aço constituídas por perfis formados a frio;

III) APLICAÇÃO
Conforme projeto de cobertura

4.3. S09433 - Rufo em chapa aço galvanizado nº24 com desenvolvimento 16cm (m)

I) CONTEÚDO
Elemento em chapa de aço galvanizado utilizado no arremate dos encontros do telhado com o paramento vertical paralelo à extremidade superior da telha.
As peças devem fazer paralelismo com a inclinação da coberta e distar das telhas, no máximo, de 5cm.
Uso de mão-de-obra habilitada.
Uso obrigatório de Equipamento de Proteção Individual (EPI).

II) PROCEDIMENTO EXECUTIVO
Em toda concordância de telhado com parede, a 5cm do plano da telha em metálica, fixar-se-á, através de um caibro, uma tábua em madeira de 25cm de largura como guia para execução do rufo. O rufo será engastado em rasgo na parede e sobre ele será realizada a impermeabilização.
ABNT NBR 6118:2014 Projeto de estruturas de concreto – Procedimento.

III) APLICAÇÃO
Conforme projeto de cobertura.

4.4. 94229 - CALHA EM CHAPA DE AÇO GALVANIZADO NÚMERO 24, DESENVOLVIMENTO DE 100 CM, INCLUSO TRANSPORTE VERTICAL. AF_07/2019 (M)

I) CONTEÚDO
Consiste na instalação de calha de chapa metálica galvanizada na terminação do painel do telhado ou no encontro de duas águas de telhado.

II) PROCEDIMENTO EXECUTIVO

As telhas de beiral deverão ter cobrimento mínimo de 8 cm sobre a calha afim de evitar infiltrações por retorno da água.
Deverá ser executada antes da cobertura tendo o caimento de no mínimo 1,0% com a sobreposição das emendas no sentido do caimento. As emendas deverão ser impermeabilizadas.
Uso de mão-de-obra habilitada.
Uso obrigatório de Equipamento de Proteção Individual (EPI).

III) APLICAÇÃO
Conforme projeto de Cobertura

4.5. 91790 - (COMPOSIÇÃO REPRESENTATIVA) DO SERVIÇO DE INSTALAÇÃO DE TUBOS DE PVC, SÉRIE R, ÁGUA PLUVIAL, DN 100 MM (INSTALADO EM RAMAL DE ENCAMINHAMENTO, OU CONDUTORES VERTICAIS), INCLUSIVE CONEXÕES, CORTES E FIXAÇÕES, PARA PRÉDIOS. AF_10/2015 (M)

I) CONTEÚDO DO SERVIÇO:
1) Considera material e mão-de-obra para fornecimento e montagem de tubos de esgoto sanitário em PVC rígido destinado a esgoto sanitário.

II) PROCEDIMENTO EXECUTIVO:
A CONTRATADA deve fornecer e montar toda a rede do esgoto sanitário conforme projeto.
A canalização e as peças serão responsáveis pela coleta das descargas nos pontos de utilização (pias, lavatórios e outros) e condução dos efluentes até as caixas, ralos, sifões e demais desconectores

III) APLICAÇÃO:
Conforme projeto sanitário.

5. PAREDES E PAINÉIS

Compreende o fornecimento e a execução dos serviços referentes à instalação de paredes em alvenarias, divisórias e de todo e qualquer tipo de material, para executar fechamento de ambientes, conforme especificações e coordenadas do Projeto.

5.1. 090923 - DIVISORIA GESSO ACART. C/ 2 PAINES E=12,5 C/ ISOLAMENTO (M2)

I) CONTEÚDO DO SERVIÇO:
Consideram-se material e mão-de-obra para marcação e execução de divisórias em gesso acartonado.

II) PROCEDIMENTO EXECUTIVO:
Executar a marcação da modulação das divisórias, fixação das guias e instalação dos montantes, atentando-se aos elementos fixadores. É imprescindível seguir os documentos normativos relativos.
Em caso de extensões acima do nível de atuação, os elementos de segurança para trabalho em altura devem ser respeitados.

III) APLICAÇÃO:
Conforme indicado no Projeto Arquitetônico.

5.2. COMP-835743 - Estrutura metálica de suporte para ACM (m²)

I) CONTEÚDO
Execução de estrutura para receber ACM, constituída de elementos metálicos tubulares, perfilados e/ou treliçados, definidos e dimensionados de acordo com as necessidades estruturais.
A execução da estrutura deverá usar de mão-de-obra especializada. Uso obrigatório de Equipamento de Proteção Individual (EPI).

II) PROCEDIMENTO EXECUTIVO
A concepção estrutural baseia-se em suporte treliçados e modulados para sustentação do ACM. Os sistemas de contraventamento e estabilização do conjunto estrutural serão compostos de elementos metálicos perfilados.
Para fins de recebimento, a unidade de medição é o metro quadrado.
NORMAS TÉCNICAS
ABNT NBR 8800/2008 - Cálculo e Execução de Estruturas Metálicas de Edifícios;

ABNT NBR 14762/2010 Dimensionamentos de estruturas de aço constituídas por perfis formados a frio;

III) APLICAÇÃO
Conforme projeto de cobertura

5.3. CP-3330-S11099 - Revestimento metálico em alumínio composto (Alucobond ou similar) dobrado, e=0,3mm, 1,25x1,00m, exclusive estrutura metálica - fornecimento e montagem (m2)

I) CONTEÚDO DO SERVIÇO:
Consideram-se material e mão-de-obra especializada para colocação dos painéis, inclusive sistema de fixação.

II) PROCEDIMENTO EXECUTIVO:
O procedimento de execução do revestimento em painéis de alumínio composto deve seguir as orientações de instalação do fabricante. Uso de mão-de-obra
habilitada.
a) Definir a posição da placa - horizontal ou vertical -, para evitar a diferença de tonalidade na fachada;
b) Nunca instalar painéis de alumínio composto diretamente sobre outros metais. Na interface da subestrutura de alumínio com a estrutura principal metálica deverá ser aplicado material isolante;
c) A subestrutura metálica deve ter perfis de alumínio de viga “U” de 2”;
d) A liga de alumínio dos perfis utilizados na subestrutura deve ser do tipo destinado à construção civil;
e) As cantoneiras precisam ter pelo menos 1,5 milímetro de espessura, pois com medidas menores dificilmente suportarão o peso de um painel de 2,5 metros;
f) A utilização de fita VHB requer mão-de-obra especializada para garantir a aderência do material.

III) APLICAÇÃO:
Nas fachadas da edificação conforme Projeto Arquitetônico.

6. REVESTIMENTOS

Na construção civil, o revestimento é a camada externa que cobre a alvenaria para dar-lhe acabamento e aspecto visual agradável. O revestimento pode ser formados por diferentes camada e diferentes tipos de material.
O revestimento tradicional de argamassa se compõe de três camadas:
Chapisco - camada inicial para aumentar a aderência ao substrato.
Emboço - camada intermediária que ajuda a cobrir as irregularidades do substrato.
Reboco - camada final de acabamento.
Atualmente, existem argamassas pré-misturadas que permitem a diminuição do número de camadas.
Já os revestimentos do tipo cerâmico, além de proporcionar acabamento e aspecto visual agradáveis também proporciona outras características ao elementos de separação de ambiente, como isolamento térmico acústico, estanqueidade à água e gases entre outras funções.
Existem também novos tipos de revestimentos que além das funções estéticas também proporcionam características especiais com segurança ao fogo, grande resistência e outras.

6.1. 170274 - PISO 9,5X9,5CM ESMT.BRIL BORDA BOLD ARQUITETO PORTOBELLO (M2)

I) CONTEÚDO DO SERVIÇO:
Considera material e mão-de-obra para preparo e aplicação da argamassa e assentamento de cerâmica e rejuntamento das peças.
Considerou-se 10% de perda das pastilhas.

II) PROCEDIMENTO EXECUTIVO:
Certificar-se que a superfície está limpa, regularizada e aprumada.
Adicionar água à argamassa colante, na proporção indicada pelo fabricante, amassando-a até se tornar homogênea. Deixar em repouso por cerca de 15 minutos e tornar a amassá-la, sem novo acréscimo de água, antes de aplicá-la, o que deverá ocorrer antes de decorridas cerca de 2 h do seu preparo.
Espalhar a argamassa pronta, com a desempenadeira metálica, do lado liso, distribuindo bem a pasta sobre uma área não superior a 1 m².
A seguir, passar a desempenadeira metálica com o lado dentado sobre a camada (de 3 mm a 4 mm), formando os sulcos que facilitaram a fixação e aprumo das peças cerâmicas.
Assentar as peças cerâmicas (que devem estar secas), de baixo para cima, sempre pressionando com a mão ou batendo levemente com um martelo de borracha.

O rejuntamento pode ser executado 12 h após o assentamento. Antes, deve-se retirar os excessos de argamassa colante e fazer uma verificação, por meio de percussão com instrumento não contundente, se não existem peças apresentando som cavo.
Rejuntamento
Quando o assentamento das pastilhas estiverem concluído e após o tempo de espera da secagem da argamassa de assentamento, limpar as juntas com escova de piaçava para uma aderência perfeita.
Molhar as juntas com uma broxa para melhor aderência e cura.
Aplicar a argamassa com desempenadeira de borracha.
Pressionar até que as juntas fiquem completamente cheias.
Após a aplicação, conserve o rejuntamento úmido.

III) APLICAÇÃO:
Conforme indicado no projeto arquitetônico.

7. ESQUADRIAS

As esquadrias são utilizadas na construção civil como elemento de fechamento de vãos, principalmente através das janelas, portas e venezianas. Estes componentes da edificação asseguram a proteção quando a penetração de intrusos, da luz natural e da água. Com a sua evolução, as esquadrias deixaram apenas de proteger e adquiriram também o lugar de decoração de fachadas. As esquadrias devem atender as especificações e detalhes estabelecidos em normas técnicas, as exigências do usuário, adequadas à composição arquitetônica quanto a sua utilização, dimensão, forma, textura, cor e desempenho.

Considerando as questões de desempenho (ABCIC, 1991), as esquadrias devem possuir condições principais de:

a) estanqueidade ao ar: característica de proteção dos ambientes interiores da edificação, contra infiltrações de ar que possam causar prejuízo ao conforto do usuário e/ ou gastos adicionais de energia a climatização do ambiente, tanto no calor como no frio;
b) estanqueidade à água: característica de proteção dos ambientes interiores da edificação, contra infiltrações de água provenientes de chuvas, acompanhadas ou não de ventos;
c) resistência a cargas: característica em suportar pressões de vento estabelecidas nas normas técnicas e que têm de ser compatibilizadas pelo projetista, segundo o seu local de uso;
d) resistência à operação de manuseio: característica em suportar os esforços provenientes de operações e manuseio prescrita nas normas;
e) comportamento acústico: característica em atenuar, quando fechadas, os sons provenientes de ambientes externos, compatibilizado com as condições de uso e as normas técnicas.

7.1. 100675 - KIT DE PORTA-PRONTA DE MADEIRA EM ACABAMENTO MELAMÍNICO BRANCO, FOLHA LEVE OU MÉDIA, 90X210, EXCLUSIVE FECHADURA, FIXAÇÃO COM PREENCHIMENTO TOTAL DE ESPUMA EXPANSIVA - FORNECIMENTO E INSTALAÇÃO. AF_12/2019 (UN)

I) CONTEÚDO DO SERVIÇO:
Fornecimento e montagem de PORTA-PRONTA DE MADEIRA EM ACABAMENTO MELAMÍNICO BRANCO, FOLHA LEVE OU MÉDIA, 90X210, EXCLUSIVE FECHADURA, FIXAÇÃO COM PREENCHIMENTO TOTAL DE ESPUMA EXPANSIVA;

II) PROCEDIMENTO EXECUTIVO:
Sua fixação deve ser feita cuidadosamente, a fim de garantir pleno funcionamento e prevenir defeitos. Todos os materiais compostos no Kit devem ser devidamente utilizados. Acabamento do serviço deve levar em consideração elementos anexos.

III) APLICAÇÃO:
Indicado em projeto arquitetônico.

7.2. 91306 - FECHADURA DE EMBUTIR PARA PORTAS INTERNAS, COMPLETA, ACABAMENTO PADRÃO MÉDIO, COM EXECUÇÃO DE FURO - FORNECIMENTO E INSTALAÇÃO. AF_12/2019 (UN)

I) CONTEÚDO DO SERVIÇO:
Fornecimento e montagem de fechadura de embutir para portas internas;

II) PROCEDIMENTO EXECUTIVO:
1) Montar e fixar a fechadura;
2) Acertar o prumo e o nível da peça.
3) Com a peça devidamente calçada, com nível e prumo conferidos, iniciar a fixação;

III) APLICAÇÃO:
Nas portas das novas promotorias.

IV) ESPECIFICAÇÕES
Fechadura com espelho e braço em alavanca em aço polido. Marca de referência: PADO, PAPAIZ.

7.3. 102183 - PORTA PIVOTANTE DE VIDRO TEMPERADO, 2 FOLHAS DE 90X210 CM, ESPESSURA DE 10MM, INCLUSIVE ACESSÓRIOS. AF_01/2021 (UN)

I) CONTEÚDO DO SERVIÇO: Material e mão-de-obra para a instalação da porta, incluindo: Vidro temperado (cor: fume / espessura: 10,00 mm / textura: LISA), Trinco inferior, Fechadura central com cilindros, Dobradiças, Mola hidráulica, Puxadores, suporte de centro, cantos e outros materiais necessário a perfeita execução.

II) PROCEDIMENTO EXECUTIVO:
1) Os vidros a serem empregados nas obras não devem apresentar bolhas, lentes, ondulações, ranhuras ou outros defeitos; 2) Assentamento com ferragens cromadas, conforme recomendações dos fabricantes;
3) As chapas de vidro devem sempre ser manipuladas de maneira a não entrar em contato com materiais duros que venham a produzir defeitos em suas superfícies ou bordas;
4) Para colocações auto-portantes, recomenda-se as seguintes distâncias entre os bordos e as chapas de vidro: a) entre portas, 2 mm; b) entre porta e vidro fixo, 3mm; c) entre porta e bandeira, 3 mm; d) entre porta e piso, 7mm; e) entre chapas fixas, 1,5mm.

III) APLICAÇÃO: Conforme indicações do Projeto Arquitetônico.

7.4. COMP-967096 - FECHAMENTO PORTARIA VIDRO BLINDEX 10mm PIVOTANTE COM PORTA PARA PNE (m2)

I) Conteúdo do serviço
Fornecimento de material, mão de obra e equipamentos para fechamento em vidro.

II) Procedimento Executivo
A estrutura deverá estar alinhada e devidamente fixada com materiais apropriados.
Vedação de acabamento deve ser bem aplicado.

III) Local de Aplicação
Conforme indicado no projeto.

7.5. CP-6048-74136/003 - PORTA DE AÇO CHAPA 24, DE ENROLAR, RAIADA TRANSVISION, LARGA COM ACABAMENTO EM PINTURA ELETROSTÁTICA AUTOMÁTICA (M2)

I) Conteúdo do serviço
Fornecimento de material, mão de obra e equipamentos para realizar o fechamento com porta de enrolar automática.

II) Procedimento Executivo
1) Porta de enrolar feita em lâminas de aço galvanizado transvision, Eixo em aço carbono, trilhos laterais, sistema de engrenagem e soleira;
2) Sistema automatizado composto por motor, central receptora, controle remoto;
3) A estrutura deverá estar alinhada a fachada de vidro.

III) Local de Aplicação
Na recepção do prédio, conforme o projeto.

7.6. 023310 - FORNECIMENTO E COLOCACAO GRADES DE FERRO EM JANELAS (M2)

GRADE DE FERRO DE PROTEÇÃO (M2)
I) CONTEÚDO DO SERVIÇO:

Fabricação e instalação de grades de ferro soldadas, padrão MPE/AM, incluindo o fornecimento dos perfis e barras.
II) PROCEDIMENTO EXECUTIVO:
1) Os Perfis e barras devem ser cortados conforme dimensões de projeto;
2) Depois de cortado os perfis devem ser montados conforme desenho, todas as grades deverão estar alinhadas e em esquadro;
3) Após montada e ponteada as grades terão todos os elementos fixados por solda de forma integral não deixando falhas nos cordões de solda.
4) Bater os pontos de solda e eliminar todas as rebarbas dos perfis e barras.
III) APLICAÇÃO:
Em todas as portas e janelas da edificação

8. PAVIMENTAÇÃO

Definição:
Pavimento é todo serviço e/ou revestimento, aplicado sobre o terreno natural, constituído por materiais capazes de resistir ao trânsito constante de pessoas, animais e veículos.

8.1. 94994 - EXECUÇÃO DE PASSEIO (CALÇADA) OU PISO DE CONCRETO COM CONCRETO MOLDADO IN LOCO, FEITO EM OBRA, ACABAMENTO CONVENCIONAL, ESPESSURA 8 CM, ARMADO. AF_07/2016 (M2)

I) CONTEÚDO DO SERVIÇO:
1) Considera material e mão-de-obra para preparo, aplicação e regularização da argamassa.

II) PROCEDIMENTO EXECUTIVO:
1) A superfície deve ser dividida em painéis, formando quadriculados de 2m a 2,5 m, formando antes com ripas ou, se for executado junto com o lastro, com sarrafos.
2) Prever nos pisos externos, uma declividade de no mínimo 1% para o escoamento de água.
3) A argamassa deve ser lançada sobre a base ou lastro previamente molhado por 24 horas, porém sem água livre quando iniciada.
4) A superfície final deve ser desempenada simultaneamente ao endurecimento da argamassa.
5) As juntas devem ficar aparentes, lixando quaisquer irregularidades.

III) APLICAÇÃO:
Calçada em torno do prédio.

9. PINTURA

Definição:
Pintura refere-se genericamente à técnica de aplicar pigmento em forma pastosa, líquida ou em pó a uma superfície, a fim de colori-la, atribuindo-lhe matizes, tons e texturas.

9.1. 88485 - APLICAÇÃO DE FUNDO SELADOR ACRÍLICO EM PAREDES, UMA DEMÃO. AF_06/2014 (M2)

I) CONTEÚDO DO SERVIÇO:
Considera material e mão-de-obra para aplicação de fundo selador.

II) PROCEDIMENTO EXECUTIVO:
A superfície deve estar firme, coesa, limpa, seca e isenta de gordura, graxa ou mofo. Aplicar sobre o reboco selador e aguardar a cura e secagem por no mínimo 30 dias. Concreto, gesso ou tijolos cerâmicos aplicar previamente fundo preparador. Aplicar com rolo de lã. Intervalo entre as demãos 4 horas.

III) APLICAÇÃO:
Todas as paredes a serem pintadas.

9.2. 88484 - APLICAÇÃO DE FUNDO SELADOR ACRÍLICO EM TETO, UMA DEMÃO. AF_06/2014 (M2)

I) CONTEÚDO DO SERVIÇO:
Considera material e mão-de-obra para aplicação de fundo selador.

II) PROCEDIMENTO EXECUTIVO:
A superfície deve estar firme, coesa, limpa, seca e isenta de gordura, graxa ou mofo. Aplicar sobre o reboco selador e aguardar a cura e secagem por no mínimo 30 dias. Concreto, gesso ou tijolos cerâmicos aplicar previamente fundo preparador. Aplicar com rolo de lã. Intervalo entre as demãos 4 horas.

III) APLICAÇÃO:
Todo o teto a ser pintado.

9.3. 88489 - APLICAÇÃO MANUAL DE PINTURA COM TINTA LÁTEX ACRÍLICA EM PAREDES, DUAS DEMÃOS. AF_06/2014 (M2)

I) CONTEÚDO DO SERVIÇO:
Considera material e mão-de-obra para lixar a superfície e aplicar a pintura das parede internas com látex 100% acrílico primeira linha.
Látex acrílico: Indicado para o revestimento (pintura, decoração e proteção) de superfícies externas e internas de alvenaria, concreto, massa acrílica ou corrida, telhas e blocos de cimento e PVC.

II) PROCEDIMENTO EXECUTIVO:
A superfície deve estar firme, coesa, limpa, seca e isenta de gordura, graxa ou mofo. Aplicar sobre a massa acrílica aguardar a cura e secagem por no mínimo 07 dias. Aplicar com rolo de lã. Intervalo entre as demãos 6 horas.

III) APLICAÇÃO:
Paredes de alvenaria internas do prédio, conforme orientação da fiscalização.

IV) ESPECIFICAÇÃO:
Tinta látex 100% acrílico primeira linha semi-brilho, nas cores indicadas no projeto.
Coral, Suvinil, Sherwin Williams ou similares, nas cores definidas pela fiscalização.

9.4. 88492 - APLICAÇÃO MECÂNICA DE PINTURA COM TINTA LÁTEX ACRÍLICA EM TETO, DUAS DEMÃOS. AF_06/2014 (M2)

I) CONTEÚDO DO SERVIÇO:
Considera material e mão-de-obra para lixar a superfície e aplicar a pintura do teto com látex 100% acrílico primeira linha.
Látex acrílico: Indicado para o revestimento (pintura, decoração e proteção) de superfícies externas e internas de alvenaria, concreto, massa acrílica ou corrida, telhas e blocos de cimento e PVC.

II) PROCEDIMENTO EXECUTIVO:
A superfície deve estar firme, coesa, limpa, seca e isenta de gordura, graxa ou mofo. Aplicar sobre a massa acrílica aguardar a cura e secagem por no mínimo 07 dias. Aplicar com rolo de lã. Intervalo entre as demãos 6 horas.
III) APLICAÇÃO:
Teto de alvenaria do prédio, conforme orientação da fiscalização.
IV) ESPECIFICAÇÃO:
Tinta látex 100% acrílico primeira linha semi-brilho, nas cores indicadas no projeto.
Coral, Suvinil, Sherwin Williams ou similares, nas cores definidas pela fiscalização.

9.5. 180511 - PINTURA ESMALTE SINTETICO ACETINADO CORAL (M2)

I) CONTEÚDO
Pintura com tinta esmalte acetinado da marca Suvinil, ou equivalente técnico. Aplicação de 1 demão de zarcão e 2 demãos de esmalte sintético.

II) PROCEDIMENTO EXECUTIVO
As superfícies a serem pintadas serão cuidadosamente limpas, escovadas e raspadas, de modo a remover sujeiras, poeiras e outras substâncias estranhas; as superfícies a pintar serão protegidas quando perfeitamente secas e lixadas; as demãos de tinta somente serão aplicadas quando a precedente estiver perfeitamente seca; deverão ser adotadas precauções especiais, a fim de evitar respingos de tinta em superfícies não destinadas à pintura, como

vidros, ferragens de esquadrias e outras.
Não recomenda-se pintar em ambientes com temperaturas inferiores a 12o C e umidade relativa do ar superior a 85%.

III) APLICAÇÃO
Conforme projeto de arquitetura.

9.6. 180039 - PINTURA FUNDO PREPARADOR DE PAREDES SUVINIL (1:1) (M2)

I) CONTEÚDO DO SERVIÇO:
Considera material e mão-de-obra para pintura de paredes.

II) PROCEDIMENTO EXECUTIVO:
1) A superfície deve estar firme, lixada, coesa, limpa, seca e isenta de gordura, graxa, poeiras e ou mofo.
2) Aplicar com rolo de espuma ou pincel macio.
3) Intervalo de 4 horas entre as demãos.

III) APLICAÇÃO:
Portas de ferro e Grades de proteção.

IV) ESPECIFICAÇÃO:
Suvinil, nas cores definidas pela fiscalização.

9.7. S02279 - Emassamento de superfície, com aplicação de 01 demão de massa acrílica, lixamento e retoques - Rev 03 (m2)

I) CONTEÚDO DO SERVIÇO:
Considera material e mão-de-obra para aplicação de massa acrílica em parede internas.
Considera material e mão-de-obra para lixar a superfície de parede internas.

II) PROCEDIMENTO EXECUTIVO:
1)A superfície deve estar firme, coesa, limpa, seca e isenta de gordura, graxa ou mofo. Aplicar sobre o reboco selador e aguardar a cura e secagem por no mínimo 10 dias. Concreto, gesso ou tijolos cerâmicos aplicar previamente fundo preparador.
2)Após 24 horas de secagem em clima quente e seco iniciar os procedimentos para aplicação de massa acrílica. 3)Aplicar massa acrílica com espátula de aço. Intervalo entre as demãos 6 horas, depois a superfície será lixada dando as paredes internas acabamento liso, nivelado e sem imperfeições.

III) APLICAÇÃO:
Portas internas;

IV) ESPECIFICAÇÃO:
Massa 100% Acrílica.
Marcas de referência: Coral, Suvinil, Sherwin Williams ou similares.

9.8. 102219 - PINTURA TINTA DE ACABAMENTO (PIGMENTADA) ESMALTE SINTÉTICO ACETINADO EM MADEIRA, 2 DEMÃOS. AF_01/2021 (M2)

I) CONTEÚDO DO SERVIÇO:
Considera material e mão-de-obra para pintura de esquadria de madeira.
Esmalte sintético: Indicado para o revestimento (pintura, decoração e proteção) de superfícies externas.

II) PROCEDIMENTO EXECUTIVO:
1) A superfície deve estar firme, lixada, coesa, limpa, seca e isenta de gordura, graxa ou mofo.
2) Aplicar com rolo de espuma ou pincel macio.
3) Intervalo de 4 horas entre as demãos.

III) APLICAÇÃO:
Portas internas;

IV) ESPECIFICAÇÃO:
Coral, Suvinil, Sherwin Williams ou similares, nas cores definidas pela fiscalização.

9.9. 100720 - PINTURA COM TINTA ALQUÍDICA DE FUNDO (TIPO ZARCÃO) APLICADA A ROLO OU PINCEL SOBRE PERFIL METÁLICO EXECUTADO EM FÁBRICA (POR DEMÃO). AF_01/2020 (M2)

I) CONTEÚDO DO SERVIÇO:
Considera material e mão-de-obra para realizar pintura com fundo protetor tipo zarcão de esquadria metálica..
Esmalte sintético: Indicado para o revestimento (pintura, decoração e proteção) de superfícies externas.

II) PROCEDIMENTO EXECUTIVO:
1) A superfície deve estar firme, lixada, coesa, limpa, seca e isenta de gordura, graxa ou mofo.
2) Aplicar com rolo de espuma ou pincel macio.
3) Intervalo de 4 horas entre as demãos.

III) APLICAÇÃO:
Grades de Proteção;

IV) ESPECIFICAÇÃO:
Coral, Suvinil, Sherwin Williams ou similares, nas cores definidas pela fiscalização.

9.10. 100744 - PINTURA COM TINTA ALQUÍDICA DE ACABAMENTO (ESMALTE SINTÉTICO BRILHANTE) APLICADA A ROLO OU PINCEL SOBRE PERFIL METÁLICO EXECUTADO EM FÁBRICA (POR DEMÃO). AF_01/2020 (M2)

I) CONTEÚDO DO SERVIÇO:
Considera material e mão-de-obra para realizar pintura com tinta esmalte de esquadria metálica.
Esmalte sintético: Indicado para o revestimento (pintura, decoração e proteção) de superfícies externas.

II) PROCEDIMENTO EXECUTIVO:
1) A superfície deve estar firme, lixada, coesa, limpa, seca e isenta de gordura, graxa ou mofo.
2) Aplicar com rolo de espuma ou pincel macio.
3) Intervalo de 4 horas entre as demãos.

III) APLICAÇÃO:
Grades de Proteção;

IV) ESPECIFICAÇÃO:
Coral, Suvinil, Sherwin Williams ou similares, nas cores definidas pela fiscalização.

10. INSTALAÇÕES ELÉTRICA

São instalações responsáveis por toda a distribuição e controle e medição de energia elétrica desde o recebimento desta, até seu consumo final.
Todos os materiais empregados neste serviços são de certificação compulsória pelo IMETRO, portanto a utilização de produtos não certificados e ou de segunda qualidade e expressamente proibida.
Todos os técnicos envolvidos neste serviço devem ser capacitados, treinados e certificados para sua realização.

10.1. 91992 - TOMADA ALTA DE EMBUTIR (1 MÓDULO), 2P+T 10 A, INCLUINDO SUPORTE E PLACA - FORNECIMENTO E INSTALAÇÃO. AF_12/2015 (UN)

I) CONTEÚDO DO SERVIÇO:
Tomada completa e mão-de-obra para instalação.

II) PROCEDIMENTO EXECUTIVO:
1) A montagem é feita através da fixação da tomada na caixa e da ligação dos fios à rede.
2) A colocação da placa deve ser feita somente quando os serviços de revestimentos e pintura estiverem acabados.
3) Os eletrodutos quando aparentes na subestação serão de ferro galvanizado, quando embutidos ou enterrados serão de PVC rígido antichama, rosqueáveis e fixos às caixas com buchas e arruelas galvanizadas. A bitola mínima a ser utilizada será de 20mm (3/4”).
4) Nas paredes, as caixas para interruptores e tomadas serão de 100x50mm.
Caixas aparentes sujeitas a umidade e respingos d´água deverão ser de PVC, ABS ou metálicas, IP-56, caso típico de laboratórios, esperas de força externas e cozinhas.

III) APLICAÇÃO:
Conforme projeto elétrico

10.2. 92000 - TOMADA BAIXA DE EMBUTIR (1 MÓDULO), 2P+T 10 A, INCLUINDO SUPORTE E PLACA - FORNECIMENTO E INSTALAÇÃO. AF_12/2015 (UN)

I) CONTEÚDO DO SERVIÇO:
Tomada completa e mão-de-obra para instalação.

II) PROCEDIMENTO EXECUTIVO:
1) A montagem é feita através da fixação da tomada na caixa e da ligação dos fios à rede.
2) A colocação da placa deve ser feita somente quando os serviços de revestimentos e pintura estiverem acabados.
3) Os eletrodutos quando aparentes na subestação serão de ferro galvanizado, quando embutidos ou enterrados serão de PVC rígido antichama, rosqueáveis e fixos às caixas com buchas e arruelas galvanizadas. A bitola mínima a ser utilizada será de 20mm (3/4”).
4) Nas paredes, as caixas para interruptores e tomadas serão de 100x50mm.
Caixas aparentes sujeitas a umidade e respingos d´água deverão ser de PVC, ABS ou metálicas, IP-56, caso típico de laboratórios, esperas de força externas e cozinhas.

III) APLICAÇÃO:
Conforme projeto elétrico

10.3. 92001 - TOMADA BAIXA DE EMBUTIR (1 MÓDULO), 2P+T 20 A, INCLUINDO SUPORTE E PLACA - FORNECIMENTO E INSTALAÇÃO. AF_12/2015 (UN)

I) CONTEÚDO DO SERVIÇO:
Tomada completa e mão-de-obra para instalação.

II) PROCEDIMENTO EXECUTIVO:
1) A montagem é feita através da fixação da tomada na caixa e da ligação dos fios à rede.
2) A colocação da placa deve ser feita somente quando os serviços de revestimentos e pintura estiverem acabados.
3) Os eletrodutos quando aparentes na subestação serão de ferro galvanizado, quando embutidos ou enterrados serão de PVC rígido antichama, rosqueáveis e fixos às caixas com buchas e arruelas galvanizadas. A bitola mínima a ser utilizada será de 20mm (3/4”).
4) Nas paredes, as caixas para interruptores e tomadas serão de 100x50mm.
Caixas aparentes sujeitas a umidade e respingos d´água deverão ser de PVC, ABS ou metálicas, IP-56, caso típico de laboratórios, esperas de força externas e cozinhas.

III) APLICAÇÃO:
Conforme projeto elétrico

10.4. CP-6778-059455 - PONTO DE REDE - INCLUINDO RASGO, QUEBRA, CHUMBAMENTO, ELETRODUTO, CABO, CX 2" x 4" + 2 TOMADAS RJ-45 KEYSTONE E CERTIFICAÇÃO DO PONTO COM EMISSÃO DE RELATÓRIO (UN)

I) Conteúdo
Instalação de pontos de rede lógica, incluindo rasgo na alvenaria, quebra, chumbamento, eletrodutos, caixas e tomadas.

II) Procedimento Executivo
Conforme composição de projeto de rede lógica.

III) Aplicações
Conforme projeto de rede lógica

10.5. CP-9013-COMP-194107 - Luminária a LED tipo plafon 30x60cm 48w. Completa, com driver multitensão (100- 250V) integrados à luminária. 30.000h de uso. (Un)

I) CONTEÚDO DO SERVIÇO:
Material e mão-de-obra para instalação de Luminária a LED tipo plafon 30x60cm 48w. Completa.

II) PROCEDIMENTO EXECUTIVO:
As luminárias serão instaladas conforme recomendação do fornecedor;
As luminárias terão como temperatura de trabalho 6000-7000 Kelvin - Branco Frio;

III) APLICAÇÃO:
Conforme Projeto Elétrico.

10.6. COMP-488982 - Luminária a LED tipo plafon 30x30cm 36w. Completa, com driver multitensão (100-250V) integrados à luminária. 30.000h de uso. (Un)

I) Conteúdo
Fornecimento e instalação de luminária tipo placa de LED 30x30cm, 36w.

II) Procedimento Executivo
De acordo com disposição e especificações previstos em projeto elétrico.

III) Aplicações
Área Interna conforme projeto elétrico.

10.7. CP-9013-COMP-194107 - Luminária a LED tipo plafon 30x60cm 48w. Completa, com driver multitensão (100- 250V) integrados à luminária. 30.000h de uso. (Un)

I) CONTEÚDO DO SERVIÇO:
Material e mão-de-obra para instalação de Luminária a LED tipo plafon 30x60cm 48w. Completa.

II) PROCEDIMENTO EXECUTIVO:
As luminárias serão instaladas conforme recomendação do fornecedor;
As luminárias terão como temperatura de trabalho 6000-7000 Kelvin - Branco Frio;

III) APLICAÇÃO:
Conforme Projeto Elétrico.

10.8. COMP-647332 - Aterramento com Cx. de aterramento (Un)

I) CONTEÚDO DO SERVIÇO:
Considera material e mão-de-obra para limpeza e secagem da área, preparo, corte do cabo e instalação de caixa de aterramento.

II) PROCEDIMENTO EXECUTIVO:
A instalação consiste na passagem dos cabos nos isoladores, conexões, caixas de aterramento existentes entre os pontos de ligação. Observar a perfeita conexão do cabo à haste de aterramento, para garantir a continuidade elétrica.

III) APLICAÇÃO:
Conforme projeto

11. MÁQUINAS E EQUIPAMENTOS

Fornecimento de equipamentos de lógica, refrigeração e segurança para o funcionamento normal da edificações.

11.1. EQUIPAMENTOS DE SEGURANÇA

I) Conteúdo
Instalação e fornecimento dos equipamentos referentes à segurança do edifício.

II) Procedimento Executivo
Instalação de acordo com projeto.

III) Aplicação
De acordo com projeto referente.

11.2. EQUIPAMENTOS DE INFORMÁTICA

I) Conteúdo
Equipamentos referentes à informática do edifício: computadores, impressoras, etc.

II) Procedimento Executivo
Disposição de acordo com projeto de rede lógica, acompanhando os pontos específicos.

III) Aplicações
De acordo com projeto.

11.3. EQUIPAMENTO DE GERAÇÃO DE ENERGIA

Equipamento para geração de energia com funcionamento em paralelo a rede de energia existente.
O equipamento gerará energia a partir de painéis solares e realizará compensação financeira em relação consumido/produzido.

12. DIVERSOS

Item referente aos serviços complementares para encerramento de obra.

12.1. COMP-742606 - Logomarca do MPAM, confecionada em ACM, para a fixação em fachada - Fornecimento e instalação (UN)

I) CONTEÚDO DO SERVIÇO:
Considerar o fornecimento de material e mão-de-obra para a confecção e instalação de uma placa com a logomarca do MPAM.
II) PROCEDIMENTO EXECUTIVO:
1) Confecção de uma placa confeccionada em ACM .
2) A montagem deve ser conforme indicação da fiscalização e realizada por pessoal especializado;
III) APLICAÇÃO:
Depois dos serviços de montagem da fachada de ACM, no local indicado pela fiscalização.

12.2. COMP-316951 - letras em chapa de aço galvanizado pintada em cor padrão do MP/AM - block letter de 10 a 20 cm - fornecimento e instalação (un)

I) CONTEÚDO DO SERVIÇO:
Considera material e mão-de-obra para preparo, montagem e instalação das letras que comporão a fachada do prédio.

II) PROCEDIMENTO EXECUTIVO:
As letras deverão ser executadas em chapa de aço galvanizada;
Depois de confeccionadas as letras deverão receber fundo preparador e pintura automotiva;
As letras deverão ser fixadas na fachada da edificação conforme projetos.

III) APLICAÇÃO:
Fachada principal do prédio.

12.3. COMP-638612 - Revisão de Totem com pintura e adesivo - Entrada (un)

I) CONTEÚDO DO SERVIÇO:
Fornecimento de material, mão de obra e equipamentos para realização de revisão no totem do prédio.

II) PROCEDIMENTO EXECUTIVO:
a) Retirada da pintura e adesivos anteriores.
b)aplicação de nova pintura e adesivos, conforme arte anterior.

III) APLICAÇÃO:
Conforme orientação da fiscalização.

12.4. 00010849 - PLACA DE INAUGURACAO EM BRONZE *35X 50*CM (UN)

I) CONTEÚDO DO SERVIÇO:
Considerar o fornecimento de material e mão-de-obra para a montagem , transporte e instalação de uma placa com

as informações e dados da obra.
II) PROCEDIMENTO EXECUTIVO:
1)Placa em bronze fundida com as informações, dados e símbolo do MPAM conforme modelo a ser fornecido pelo DEAC-MPAM.
III) APLICAÇÃO:
Local a ser definido pela fiscalização

12.5. I025827 - ACESSIBILIDADE - PLACA TATIL BRAILLE/RELEVO ACO INOX 30x14cm PARA PORTAS (UN)

I) CONTEÚDO DO SERVIÇO:
Este item consiste em placa metálica com inscrições em braille.

II) PROCEDIMENTO EXECUTIVO:
1) Confecção de placa de indicação do local com informação em braille;
2) A montagem deve ser conforme indicação da fiscalização.

III) APLICAÇÃO:
Após os serviços de pintura, nos locais indicados pela fiscalização.

12.6. I021176 - ACESSIBILIDADE - MAPA TATIL BRAILLE/RELEVO ACRILICO 46x44cm (UN)

I) CONTEÚDO DO SERVIÇO:
Este item consiste em placa metálica com inscrições em braille.

II) PROCEDIMENTO EXECUTIVO:
1) Confecção de placa de indicação do local com informação em braille;
2) A montagem deve ser conforme indicação da fiscalização.

III) APLICAÇÃO:
Após os serviços de pintura, nos locais indicados pela fiscalização.

12.7. MPAM - DIV - 002 - Kit Prevenção ao COVID-19 para Obras (UN)

I) CONTEÚDO DO SERVIÇO
Itens para prevenção ao COVID-19 em Obras, seguindo recomendações do SINDUSCON-AM e de Decretos Estaduais.

II) PROCEDIMENTO EXECUTIVO
a) Curso de capacitação quanto às medidas que devem ser exercidas para prevenção ao COVID-19 em Obras;
b) Pia portátil para higienização de mãos;
c) Sinalização em banner com indicativo de medidas que devem ser exercidas para prevenção ao COVID-19 em Obra;
d) Sinalização adesiva com indicativo de distanciamento social para áreas comuns.

III) APLICAÇÃO
Conforme projeto.

13. LIMPEZA

11 LIMPEZA
Todos os cômodos do edificação afetadas pelo serviço deverão ser entregues completamente limpos. Serão aqui considerados como limpeza os serviços de lavar e retirar os detritos que ficarem aderidos às louças, aos materiais cerâmicos, aos aparelhos de iluminação, polir metais e ferragens, retirada de entulhos, etc.

13.1. 99814 - LIMPEZA DE SUPERFÍCIE COM JATO DE ALTA PRESSÃO. AF_04/2019 (M2)

I) CONTEÚDO DO SERVIÇO:
Considerar o fornecimento de material e mão-de-obra para realizar a limpeza com jato de alta pressão de toda a área designada.

II) PROCEDIMENTO EXECUTIVO:
limpar calçadas e demais elementos designados.

III) APLICAÇÃO:
Durante todo o período da obra.

13.2. COMP-175824 - LIMPEZA PERMANENTE E FINAL DA OBRA (mês)

I) CONTEÚDO DO SERVIÇO:
Considerar o fornecimento de material e mão-de-obra para realizar a limpeza permanente de toda a área da realização dos serviços.
II) PROCEDIMENTO EXECUTIVO:
1) limpara e manter limpo todos os ambientes de trabalho da obra.
III) APLICAÇÃO:
Durante todo o período da obra.

Eng. Paulo Augusto Lopes
CREA 6.028-D AM/RR

RESUMO DO ORÇAMENTO

OBRA:	Reforma da Promotoria da Comarca de Boca do Acre/AM
DESCRIÇÃO:	Reforma da Promotoria da Comarca de Boca do Acre/AM
ENDEREÇO:	Rua Julio Toa, Platô do Piquiá, s n.º, município de Boca do Acre/AM
CLIENTE:	Procuradoria Geral de Justiça do Estado do Amazonas
UNIDADES:	82.35M²
VALOR POR UNIDADE:	R$ 2.573,40

DATA : 21/07/2021 **L.S. Hora:** *86,60%*

BDI : 28,35% **L.S. Mês:** *49,17%*

FONTE	VERSÃO	REF.
ORSE	2022/04	06/2022
SBC	2022/05 - Manaus	05/2022
SEINFRA	027.1 COM DESONERAÇÃO	05/2021
SICRO	2016/11 COM DESONERAÇÃO	03/2017
SICRO	2022/01 COM DESONERAÇÃO	04/2022
SINAPI	2022/05 COM DESONERAÇÃO	06/2022
	COMPOSIÇÕES PRÓPRIAS	

CÓDIGO	DESCRIÇÃO	PREÇO TOTAL	%
1	**ADMINISTRAÇÃO DA OBRA**	**86.852,41**	**40,98**
1.1	ADMINISTRAÇÃO LOCAL	56.223,94	26,53
1.2	ALIMENTAÇÃO, TRANSPORTE, EPI'S E FERRAMENTAIS	21.272,07	10,04
1.3	MOBILIZAÇÃO / DESMOBILIZAÇÃO	9.356,40	4,42
2	**SERVIÇOS PRELIMINARES**	**2.724,71**	**1,29**
2.1	TERRENO - SERVIÇOS INICIAIS	2.078,74	0,98
2.2	COBERTURA / TELHADO	645,97	0,30
3	**ESCAVAÇÕES E ATERROS**	**1.215,10**	**0,57**
4	**DEMOLIÇÕES, REMOÇÕES E RETIRADAS**	**1.350,68**	**0,64**
5	**INSTALAÇÕES SANITÁRIAS**	**25.575,21**	**12,07**
5.1	REDE DE ESGOTO SANITÁRIO E ESTAÇÃO DE TRATAMENTO	16.665,17	7,86
5.2	REDE DE DRENAGEM DE ÁGUAS PLUVIAIS	8.513,84	4,02
5.3	REDE DE ÁGUA DE ABASTECIMENTO	396,20	0,19
6	**PAVIMENTAÇÃO**	**13.702,11**	**6,47**
6.1	PISO / PAVIMENTAÇÃO EXTERNA	13.702,11	6,47
7	**ESQUADRIAS**	**12.894,10**	**6,08**
7.1	PORTAS	12.894,10	6,08
7.1.1	RETIRADA/REMOÇÃO DE PORTAS	431,90	0,20
7.1.2	PORTAS DE MADEIRA	7.251,72	3,42
7.1.3	PORTAS DE VIDRO	2.958,70	1,40
7.1.4	PORTAS E GRADIS DE FERRO	2.251,78	1,06
8	**APARELHOS E METAIS**	**204,91**	**0,10**
8.1	APARELHOS	204,91	0,10
9	**INSTALAÇÕES ELÉTRICAS**	**1.083,14**	**0,51**
9.1	REDE ELÉTRICA	1.083,14	0,51
10	**INSTALAÇÕES DE COMBATE A INCÊNDIO**	**1.260,45**	**0,59**
10.1	ACESSÓRIOS E EQUIPAMENTOS PARA INCENDIO	1.260,45	0,59
11	**PINTURA**	**11.976,98**	**5,65**
12	**DIVERSOS**	**8.438,58**	**3,98**
13	**LIMPEZA**	**5.683,54**	**2,68**
14	**INSTALAÇÕES DE SEGURANÇA PATRIMONIAL**	**38.957,28**	**18,38**

Ministério Público do Estado do Amazonas
Procuradoria Geral de Justiça
Divisão de Engenharia, Arquitetura e Cálculo

RESUMO DO ORÇAMENTO

OBRA:	Reforma da Promotoria da Comarca de Boca do Acre/AM
DESCRIÇÃO:	Reforma da Promotoria da Comarca de Boca do Acre/AM
ENDEREÇO:	Rua Julio Toa, Platô do Piquiá, s n.º, município de Boca do Acre/AM
CLIENTE:	Procuradoria Geral de Justiça do Estado do Amazonas
UNIDADES:	82.35M²
VALOR POR UNIDADE:	R$ 2.573,40

DATA : 21/07/2021 **L.S. Hora:** *86,60%*

BDI : 28,35% **L.S. Mês:** *49,17%*

FONTE	VERSÃO	REF.
ORSE	2022/04	06/2022
SBC	2022/05 - Manaus	05/2022
SEINFRA	027.1 COM DESONERAÇÃO	05/2021
SICRO	2016/11 COM DESONERAÇÃO	03/2017
SICRO	2022/01 COM DESONERAÇÃO	04/2022
SINAPI	2022/05 COM DESONERAÇÃO	06/2022
	COMPOSIÇÕES PRÓPRIAS	

VALOR BDI TOTAL:	**46.809,08**	**100,00**
VALOR ORÇAMENTO:	**165.110,12**	
VALOR TOTAL:	**211.919,20**	

Eng. Paulo Augusto Lopes
CREA 6.028-D AM/RR

PLANILHA ORÇAMENTÁRIA

OBRA:	Reforma da Promotoria da Comarca de Boca do Acre/AM
DESCRIÇÃO:	Reforma da Promotoria da Comarca de Boca do Acre/AM
ENDEREÇO:	Rua Julio Toa, Platô do Piquiá, s n.º, município de Boca do Acre/AM
CLIENTE:	Procuradoria Geral de Justiça do Estado do Amazonas
UNIDADES:	82.35M²
VALOR POR UNIDADE:	R$ 2.573,40

DATA : 21/07/2021 — **L.S. Hora:** *86,60%*
BDI : 28,35% — **L.S. Mês:** *49,17%*

FONTE	VERSÃO	REF.
ORSE	2022/04	06/2022
SBC	2022/05 - Manaus	05/2022
SEINFRA	027.1 COM DESONERAÇÃO	05/2021
SICRO	2016/11 COM DESONERAÇÃO	03/2017
SICRO	2022/01 COM DESONERAÇÃO	04/2022
SINAPI	2022/05 COM DESONERAÇÃO	06/2022
	COMPOSIÇÕES PRÓPRIAS	

ITEM	CÓDIGO	DESCRIÇÃO	FONTE	UNID	QUANTIDADE	PREÇO UNITÁRIO R$	PREÇO TOTAL R$
1	**ADMINISTRAÇÃO DA OBRA**						**86.852,41**
1.1	**ADMINISTRAÇÃO LOCAL**						**56.223,94**
1.1.1	011008	EQUIPE DE OBRA-ENGENHEIRO/MESTRE/APONTADOR+2 VIGIAS	SBC	MES	2,00	28.111,97	56.223,94
1.2	**ALIMENTAÇÃO, TRANSPORTE, EPI'S E FERRAMENTAIS**						**21.272,07**
1.2.1	MPAM - 001	EPI e Ferramental (10 Funcionários)	PRÓPRIA	Mês	2,00	3.446,97	6.893,94
1.2.2	MPAM 05/2016	Taxas e Emolumentos	PRÓPRIA	un	1,00	505,11	505,11
1.2.3	014022	CONSUMO CAFÉ MATINAL,ALMOÇO,E VALE-TRANSPORTE PARA OPERÁRIO	SBC	DIA	308,00	34,78	10.712,24
1.2.4	COMP-338425	Complementares (Cursos, Exames e Seguros)	PRÓPRIA	H	3.327,14	0,95	3.160,78
1.3	**MOBILIZAÇÃO / DESMOBILIZAÇÃO**						**9.356,40**
1.3.1	COMP-116602	Mobilização e desmobilização de equipamentos via fluvial - Manaus / Boca do Acre 4.644km (ida e volta), balsa fretada c/ empurrador de 315HP p/ 500 ton	PRÓPRIA	t	15,00	623,76	9.356,40
2	**SERVIÇOS PRELIMINARES**						**2.724,71**
2.1	**TERRENO - SERVIÇOS INICIAIS**						**2.078,74**
2.1.1	016500	PLACA DE RESPONSABILIDADE TECNICA EM OBRAS	SBC	M2	6,00	43,66	261,96
2.1.2	MPAM 05/2016	Taxas e Emolumentos	PRÓPRIA	un	1,00	505,11	505,11
2.1.3	020203	LIMPEZA DE TERRENO-CORTE VEGETACAO RASTEIRA C/ROCADEIRA COSTAL	SBC	M2	94,98	1,90	180,46
2.1.4	99814	LIMPEZA DE SUPERFÍCIE COM JATO DE ALTA PRESSÃO. AF_04/2019	SINAPI	M2	621,47	1,26	783,05
2.1.5	S13311	Andaime metálico fachadeiro - locação mensal , exceto montagem, desmontagem e tela	ORSE	m²xmês	32,00	10,88	348,16
2.2	**COBERTURA / TELHADO**						**645,97**
2.2.1	S09896	Revisão em cobertura com telha de fibrocimento ondulada 6mm, com reposição de 50% do material, exclusive madeiramento	ORSE	m2	10,37	28,40	294,51
2.2.2	S09433	Rufo em chapa aço galvanizado nº24 com desenvolvimento 16cm	ORSE	m	2,00	53,48	106,96
2.2.3	94228	CALHA EM CHAPA DE AÇO GALVANIZADO NÚMERO 24, DESENVOLVIMENTO DE 50 CM, INCLUSO TRANSPORTE VERTICAL. AF_07/2019	SINAPI	M	2,00	122,25	244,50
3	**ESCAVAÇÕES E ATERROS**						**1.215,10**
3.1	020212	ESCAVACAO MANUAL SOLO 1a. CATEGORIA ATE 1,50m	SBC	M3	6,16	61,35	377,92
3.2	020656	APILOAMENTO E REGULARIZACAO MANUAL DE FUNDO DE CAVAS	SBC	M2	32,96	25,40	837,18
4	**DEMOLIÇÕES, REMOÇÕES E RETIRADAS**						**1.350,68**
4.1	022147	DEMOLICAO ALVENARIA TIJOLOS FURADOS 10x20x20cm ESP.0,10m	SBC	M3	1,22	22,35	27,27
4.2	023902	REMOCOES-RETIRADA MATERIAL ESCAVADO-MEIO MANUAL	SBC	M3	24,97	53,00	1.323,41
5	**INSTALAÇÕES SANITÁRIAS**						**25.575,21**
5.1	**REDE DE ESGOTO SANITÁRIO E ESTAÇÃO DE TRATAMENTO**						**16.665,17**
5.1.1	S12636	Limpeza de caixa de passagem ou de gordura com reassentamento da tampa	ORSE	un	3,00	23,05	69,15
5.1.2	C3042	RETIRADA DE TUBO PVC ENTERRADO DN=100mm	SEINFRA	M	31,54	8,37	263,99
5.1.3	S04883	Caixa de inspeção 0.60 x 0.60 x 0.60m	ORSE	un	5,00	643,10	3.215,50
5.1.4	S08343	Caixa de passagem em alvenaria de tijolos maciços esp. = 0,12m, dim. int. = 0.70 x 0.70 x 0.80m	ORSE	un	1,00	644,03	644,03
5.1.5	S01678	Ponto de esgoto com tubo de pvc rígido soldável de Ø 50 mm (pias de cozinha, máquinas de lavar, etc...)	ORSE	un	1,00	148,09	148,09
5.1.6	00039362	FOSSA SEPTICA, SEM FILTRO, PARA 8 A 14 CONTRIBUINTES, CILINDRICA, COM TAMPA, EM POLIETILENO DE ALTA DENSIDADE (PEAD), CAPACIDADE APROXIMADA DE 3000 LITROS (NBR 7229)	SINAPI	UN	1,00	5.061,60	5.061,60
5.1.7	00039366	FILTRO ANAEROBIO, EM POLIETILENO DE ALTA DENSIDADE (PEAD), CAPACIDADE *2800* LITROS (NBR 13969)	SINAPI	UN	1,00	4.020,73	4.020,73
5.1.8	023110	RETIRADA DE DUTOS CONDUTORES PARA DRENAGEM	SBC	M	1,00	16,56	16,56
5.1.9	98110	CAIXA DE GORDURA PEQUENA (CAPACIDADE: 19 L), CIRCULAR, EM PVC, DIÂMETRO INTERNO= 0,3 M. AF_12/2020	SINAPI	UN	1,00	519,30	519,30

PLANILHA ORÇAMENTÁRIA

OBRA:	Reforma da Promotoria da Comarca de Boca do Acre/AM
DESCRIÇÃO:	Reforma da Promotoria da Comarca de Boca do Acre/AM
ENDEREÇO:	Rua Julio Toa, Platô do Piquiá, s n.º, município de Boca do Acre/AM
CLIENTE:	Procuradoria Geral de Justiça do Estado do Amazonas
UNIDADES:	82.35M²
VALOR POR UNIDADE:	R$ 2.573,40

DATA : 21/07/2021 **L.S. Hora:** *86,60%*

BDI : 28,35% **L.S. Mês:** *49,17%*

FONTE	VERSÃO	REF.
ORSE	2022/04	06/2022
SBC	2022/05 - Manaus	05/2022
SEINFRA	027.1 COM DESONERAÇÃO	05/2021
SICRO	2016/11 COM DESONERAÇÃO	03/2017
SICRO	2022/01 COM DESONERAÇÃO	04/2022
SINAPI	2022/05 COM DESONERAÇÃO	06/2022
	COMPOSIÇÕES PRÓPRIAS	

ITEM	CÓDIGO	DESCRIÇÃO	FONTE	UNID	QUANTIDADE	PREÇO UNITÁRIO R$	PREÇO TOTAL R$
5.1.10	89709	RALO SIFONADO, PVC, DN 100 X 40 MM, JUNTA SOLDÁVEL, FORNECIDO E INSTALADO EM RAMAL DE DESCARGA OU EM RAMAL DE ESGOTO SANITÁRIO. AF_12/2014	SINAPI	UN	4,00	19,38	77,52
5.1.11	89778	LUVA SIMPLES, PVC, SERIE NORMAL, ESGOTO PREDIAL, DN 100 MM, JUNTA ELÁSTICA, FORNECIDO E INSTALADO EM RAMAL DE DESCARGA OU RAMAL DE ESGOTO SANITÁRIO. AF_12/2014	SINAPI	UN	4,00	20,05	80,20
5.1.12	89714	TUBO PVC, SERIE NORMAL, ESGOTO PREDIAL, DN 100 MM, FORNECIDO E INSTALADO EM RAMAL DE DESCARGA OU RAMAL DE ESGOTO SANITÁRIO. AF_12/2014	SINAPI	M	49,63	51,35	2.548,50
5.2	**REDE DE DRENAGEM DE ÁGUAS PLUVIAIS**						**8.513,84**
5.2.1	91790	(COMPOSIÇÃO REPRESENTATIVA) DO SERVIÇO DE INSTALAÇÃO DE TUBOS DE PVC, SÉRIE R, ÁGUA PLUVIAL, DN 100 MM (INSTALADO EM RAMAL DE ENCAMINHAMENTO, OU CONDUTORES VERTICAIS), INCLUSIVE CONEXÕES, CORTES E FIXAÇÕES, PARA PRÉDIOS. AF_10/2015	SINAPI	M	26,00	78,70	2.046,20
5.2.2	S04883	Caixa de inspeção 0.60 x 0.60 x 0.60m	ORSE	un	2,00	643,10	1.286,20
5.2.3	S03234	Caixa de passagem em alvenaria de tijolos maciços esp. = 0,12m, dim. int. = 0.50 x 0.50 x 0.60m, com grelha de ferro fundido	ORSE	un	1,00	590,74	590,74
5.2.4	2 S 04 930 01	Caixa coletora de sarjeta - CCS 01	SICRO	und	1,00	2.646,59	2.646,59
5.2.5	102666	DRENO SUBSUPERFICIAL (SEÇÃO 0,40 X 0,40 M), COM TUBO DE PEAD CORRUGADO PERFURADO, DN 100 MM, ENCHIMENTO COM BRITA, ENVOLVIDO COM MANTA GEOTÊXTIL. AF_07/2021	SINAPI	M	20,54	94,65	1.944,11
5.3	**REDE DE ÁGUA DE ABASTECIMENTO**						**396,20**
5.3.1	S01201	Revisão de ponto de água tipo 2	ORSE	un	5,00	79,24	396,20
6	**PAVIMENTAÇÃO**						**13.702,11**
6.1	**PISO / PAVIMENTAÇÃO EXTERNA**						**13.702,11**
6.1.1	97635	DEMOLIÇÃO DE PAVIMENTO INTERTRAVADO, DE FORMA MANUAL, COM REAPROVEITAMENTO. AF_12/2017	SINAPI	M2	22,13	10,28	227,50
6.1.2	S03240	Demolição de piso de alta resistência	ORSE	m2	36,19	15,12	547,19
6.1.3	94996	EXECUÇÃO DE PASSEIO (CALÇADA) OU PISO DE CONCRETO COM CONCRETO MOLDADO IN LOCO, FEITO EM OBRA, ACABAMENTO CONVENCIONAL, ESPESSURA 10 CM, ARMADO. AF_07/2016	SINAPI	M2	36,19	161,80	5.855,54
6.1.4	92398	EXECUÇÃO DE PÁTIO/ESTACIONAMENTO EM PISO INTERTRAVADO, COM BLOCO RETANGULAR COR NATURAL DE 20 X 10 CM, ESPESSURA 8 CM. AF_12/2015	SINAPI	M2	2,00	101,83	203,66
6.1.5	S101094S	Piso podotátil, direcional ou alerta, assentado sobre argamassa. af_05/2020	ORSE	m	32,40	165,02	5.346,65
6.1.6	102492	PINTURA DE PISO COM TINTA ACRÍLICA, APLICAÇÃO MANUAL, 3 DEMÃOS, INCLUSO FUNDO PREPARADOR. AF_05/2021	SINAPI	M2	113,55	13,40	1.521,57
7	**ESQUADRIAS**						**12.894,10**
7.1	**PORTAS**						**12.894,10**
7.1.1	**RETIRADA/REMOÇÃO DE PORTAS**						**431,90**
7.1.1.1	023212	REMOCAO E RETIRADA DE PORTAS DE MADEIRA	SBC	UN	7,00	61,70	431,90
7.1.2	**PORTAS DE MADEIRA**						**7.251,72**
7.1.2.1	90844	KIT DE PORTA DE MADEIRA PARA PINTURA, SEMI-OCA (LEVE OU MÉDIA), PADRÃOMÉDIO, 90X210CM, ESPESSURA DE 3,5CM, ITENS INCLUSOS: DOBRADIÇAS, MONTAGEM E INSTALAÇÃO DO BATENTE, FECHADURA COM EXECUÇÃO DO FURO - FORNECIMENTO E INSTALAÇÃO. AF_08/2015	SINAPI	UN	7,00	1.035,96	7.251,72
7.1.3	**PORTAS DE VIDRO**						**2.958,70**
7.1.3.1	102189	JOGO DE FERRAGENS CROMADAS PARA PORTA DE VIDRO TEMPERADO, UMA FOLHA COMPOSTO DE DOBRADICAS SUPERIOR E INFERIOR, TRINCO, FECHADURA, CONTRA FECHADURA COM CAPUCHINHO SEM MOLA E PUXADOR. AF_01/2021	SINAPI	UN	1,00	230,75	230,75
7.1.3.2	102184	PORTA DE ABRIR COM MOLA HIDRÁULICA, EM VIDRO TEMPERADO, 90X210 CM, ESPESSURA 10 MM, INCLUSIVE ACESSÓRIOS. AF_01/2021	SINAPI	UN	1,00	2.727,95	2.727,95
7.1.4	**PORTAS E GRADIS DE FERRO**						**2.251,78**
7.1.4.1	100701	PORTA DE FERRO, DE ABRIR, TIPO GRADE COM CHAPA, COM GUARNIÇÕES. AF_12/2019	SINAPI	M2	2,04	602,15	1.228,39

PLANILHA ORÇAMENTÁRIA

OBRA:	Reforma da Promotoria da Comarca de Boca do Acre/AM
DESCRIÇÃO:	Reforma da Promotoria da Comarca de Boca do Acre/AM
ENDEREÇO:	Rua Julio Toa, Platô do Piquiá, s n.º, município de Boca do Acre/AM
CLIENTE:	Procuradoria Geral de Justiça do Estado do Amazonas
UNIDADES:	82.35M²
VALOR POR UNIDADE:	R$ 2.573,40

DATA : 21/07/2021 **L.S. Hora:** *86,60%*

BDI : 28,35% **L.S. Mês:** *49,17%*

FONTE	VERSÃO	REF.
ORSE	2022/04	06/2022
SBC	2022/05 - Manaus	05/2022
SEINFRA	027.1 COM DESONERAÇÃO	05/2021
SICRO	2016/11 COM DESONERAÇÃO	03/2017
SICRO	2022/01 COM DESONERAÇÃO	04/2022
SINAPI	2022/05 COM DESONERAÇÃO	06/2022
	COMPOSIÇÕES PRÓPRIAS	

ITEM	CÓDIGO	DESCRIÇÃO	FONTE	UNID	QUANTIDADE	PREÇO UNITÁRIO R$	PREÇO TOTAL R$
7.1.4.2	C1360	FECHADURA COMPLETA PARA PORTA EXTERNA	SEINFRA	UN	3,00	135,37	406,11
7.1.4.3	S07695	Pintura de Gradil Metálico, confeccionado com barras chata 1 1/4" x 3/16", em módulos 16x16cm, ou tijolinho 20x10cm, com 01 demão de tinta anti-corrosiva - zarcão e 02 demãos de esmalte sintético (medir somente uma vez)	ORSE	m2	22,31	25,93	578,50
7.1.4.4	S02306	Pintura de acabamento com aplicação de 02 demãos de esmalte sintético sobre superfícies metálicas - R1	ORSE	m2	2,04	19,01	38,78
8	**APARELHOS E METAIS**						**204,91**
8.1	**APARELHOS**						**204,91**
8.1.1	95545	SABONETEIRA DE PAREDE EM METAL CROMADO, INCLUSO FIXAÇÃO. AF_01/2020	SINAPI	UN	2,00	39,11	78,22
8.1.2	95546	KIT DE ACESSORIOS PARA BANHEIRO EM METAL CROMADO, 5 PECAS, INCLUSO FIXAÇÃO. AF_01/2020	SINAPI	UN	1,00	126,69	126,69
9	**INSTALAÇÕES ELÉTRICAS**						**1.083,14**
9.1	**REDE ELÉTRICA**						**1.083,14**
9.1.1	S00624	Revisão de ponto de luz tipo 1, em teto ou parede	ORSE	pt	10,00	33,11	331,10
9.1.2	060122	LUMINARIA PLAFON DE SOBREPOR REDONDO HOME LED 15W EMBRALUMI	SBC	UN	4,00	73,39	293,56
9.1.3	92009	TOMADA BAIXA DE EMBUTIR (2 MÓDULOS), 2P+T 20 A, INCLUINDO SUPORTE E PLACA - FORNECIMENTO E INSTALAÇÃO. AF_12/2015	SINAPI	UN	4,00	56,72	226,88
9.1.4	00039386	LAMPADA LED TUBULAR BIVOLT 9/10 W, BASE G13	SINAPI	UN	15,00	15,44	231,60
10	**INSTALAÇÕES DE COMBATE A INCÊNDIO**						**1.260,45**
10.1	**ACESSÓRIOS E EQUIPAMENTOS PARA INCENDIO**						**1.260,45**
10.1.1	I10773	Recarga de Extintor de dióxido de carbono (CO2), capacidade 6 kg, tempo de descarga 16s	ORSE	un	2,00	157,47	314,94
10.1.2	I10772	Recarga de Extintor de água pressurizada, capacidade 10 kg, alcance 8m TD=80s	ORSE	un	2,00	49,45	98,90
10.1.3	S11853	Placa de sinalizacao de seguranca contra incendio, fotoluminescente, retangular, *20 x 40* cm, em pvc *2* mm anti-chamas (simbolos, cores e pictogramas conforme nbr 13434)	ORSE	Un	5,00	51,47	257,35
10.1.4	055504	ADESIVO COM SETA INICADORA PARA EXTINTOR/HIDRANTE	SBC	UN	4,00	105,88	423,52
10.1.5	I11558	Fita de demarcação PVC 15mmx50m - (amarela, vermelha, branca, preta, etc.)	ORSE	m	8,00	0,58	4,64
10.1.6	S97599S	Luminária de emergência, com 30 lâmpadas led de 2 w, sem reator - fornecimento e instalação. af_02/2020	ORSE	un	5,00	32,22	161,10
11	**PINTURA**						**11.976,98**
11.1	S08146	Pintura para interiores, sobre paredes, com lixamento, aplicação de 01 demão de líquido selador acrílico, 02 demãos de massa acrílica e 02 demãos de tinta acrílica convencional	ORSE	m2	184,56	39,12	7.219,99
11.2	S02295	Pintura para exteriores, sobre paredes, com lixamento, aplicação de 01 demão de selador acrílico, 02 demãos de massa acrílica e 02 demãos de tinta acrílica convencional	ORSE	m2	121,60	39,12	4.756,99
12	**DIVERSOS**						**8.438,58**
12.1	COMP-467722	Letras em chapa de aço galvanizado - block-letter - 30cm	PRÓPRIA	Un	77,00	51,99	4.003,23
12.2	S10719	Placa de indicativa em acrílico e adesivo, com sinalização para deficientes, dim.: 12 x 30 cm	ORSE	Un	3,00	57,48	172,44
12.3	MPAM - DIV - 002	Kit Prevenção ao COVID-19 para Obras	PRÓPRIA	UN	1,00	4.169,05	4.169,05
12.4	COMP-216199	VINIL AUTO-ADESIVO FOSCO OU BRILHANTE C/ APLICAÇÃO	PRÓPRIA	m²	1,26	74,49	93,86
13	**LIMPEZA**						**5.683,54**
13.1	COMP-175824	LIMPEZA PERMANENTE E FINAL DA OBRA	PRÓPRIA	mês	2,00	2.841,77	5.683,54
14	**INSTALAÇÕES DE SEGURANÇA PATRIMONIAL**						**38.957,28**
14.1	74136/003	PORTA DE ACO CHAPA 24, DE ENROLAR, RAIADA TRANVISION, LARGA COM ACABAMENTO EM PINTURA ELETROSTÁTICA AUTOMÁTICA	SINAPI	M2	8,25	1.521,78	12.554,69
14.2	COMP-24345471	CONCERTINA CLIPADA (DUPLA) EM AÇO GALVANIZADO DE ALTA RESISTÊNCIA, COM ESPIRAL DE 300 MM, D = 2,76 MM	PRÓPRIA	ml	68,30	165,98	11.336,43
14.3	COMP-058422	Porta detectora de metais - fornecimento e instalação	PRÓPRIA	un	1,00	15.066,16	15.066,16

VALOR BDI TOTAL: **46.809,08**

Ministério Público do Estado do Amazonas
Procuradoria Geral de Justiça
Divisão de Engenharia, Arquitetura e Cálculo

PLANILHA ORÇAMENTÁRIA

OBRA:	Reforma da Promotoria da Comarca de Boca do Acre/AM
DESCRIÇÃO:	Reforma da Promotoria da Comarca de Boca do Acre/AM
ENDEREÇO:	Rua Julio Toa, Platô do Piquiá, s n.º, município de Boca do Acre/AM
CLIENTE:	Procuradoria Geral de Justiça do Estado do Amazonas
UNIDADES:	82.35M²
VALOR POR UNIDADE:	R$ 2.573,40

DATA : 21/07/2021 **L.S. Hora:** *86,60%*
BDI : 28,35% **L.S. Mês:** *49,17%*

FONTE	VERSÃO	REF.
ORSE	2022/04	06/2022
SBC	2022/05 - Manaus	05/2022
SEINFRA	027.1 COM DESONERAÇÃO	05/2021
SICRO	2016/11 COM DESONERAÇÃO	03/2017
SICRO	2022/01 COM DESONERAÇÃO	04/2022
SINAPI	2022/05 COM DESONERAÇÃO	06/2022
	COMPOSIÇÕES PRÓPRIAS	

ITEM	CÓDIGO	DESCRIÇÃO	FONTE	UNID	QUANTIDADE	PREÇO UNITÁRIO R$	PREÇO TOTAL R$
						VALOR ORÇAMENTO:	**165.110,12**
						VALOR TOTAL:	**211.919,20**

Eng. Paulo Augusto Lopes
CREA 6.028-D AM/RR

PLANILHA ORÇAMENTÁRIA - CUSTO DIRETO

OBRA:	Reforma da Promotoria da Comarca de Boca do Acre/AM
DESCRIÇÃO:	Reforma da Promotoria da Comarca de Boca do Acre/AM
ENDEREÇO:	Rua Julio Toa, Platô do Piquiá, s n.º, município de Boca do Acre/AM
CLIENTE:	Procuradoria Geral de Justiça do Estado do Amazonas
UNIDADES:	82.35M²
VALOR POR UNIDADE:	R$ 2.573,40

DATA : 21/07/2021
BDI : 28,35%
L.S. Hora: 86,60%
L.S. Mês: 49,17%

FONTE	VERSÃO	DATA REF.
ORSE	2022/04	06/2022
SBC	2022/05 - Manaus	05/2022
SEINFRA	027.1 COM DESONERAÇÃO	05/2021
SICRO	2016/11 COM DESONERAÇÃO	03/2017
SICRO NOVO	2022/01 COM DESONERAÇÃO	04/2022
SINAPI	2022/05 COM DESONERAÇÃO	06/2022
	COMPOSIÇÕES PRÓPRIAS	

ITEM	CÓDIGO	DESCRIÇÃO	FONTE	UNIDADE	QTD	CUSTO DIRETO (R$)					PREÇO UNITÁRIO (R$)	PREÇO TOTAL (R$)
						MÃO DE OBRA	MATERIAL	EQUIPAMENTOS	OUTROS	BDI		
1	**ADMINISTRAÇÃO DA OBRA**											**86.852,41**
1.1	**ADMINISTRAÇÃO LOCAL**											**56.223,94**
1.1.1	011008	EQUIPE DE OBRA-ENGENHEIRO/MESTRE/APONTADOR+2 VIGIAS	SBC	MES	2,00	21.902,59	0,00	0,00	0,00	6.209,38	28.111,97	56.223,94
1.2	**ALIMENTAÇÃO, TRANSPORTE, EPI'S E FERRAMENTAIS**											**21.272,07**
1.2.1	MPAM - 001	EPI e Ferramental (10 Funcionários)	PRÓPRIA	Mês	2,00	0,00	2.256,03	429,57	0,00	761,37	3.446,97	6.893,94
1.2.2	MPAM 05/2016	Taxas e Emolumentos	PRÓPRIA	un	1,00	0,00	0,00	0,00	393,54	111,57	505,11	505,11
1.2.3	014022	CONSUMO CAFÉ MATINAL,ALMOÇO,E VALE-TRANSPORTE PARA OPERÁRIO	SBC	DIA	308,00	0,00	16,60	0,00	10,50	7,68	34,78	10.712,24
1.2.4	COMP-338425	Complementares (Cursos, Exames e Seguros)	PRÓPRIA	H	3.327,14	0,00	0,00	0,00	0,74	0,21	0,95	3.160,78
1.3	**MOBILIZAÇÃO / DESMOBILIZAÇÃO**											**9.356,40**
1.3.1	COMP-116602	Mobilização e desmobilização de equipamentos via fluvial - Manaus / Boca do Acre 4.644km (ida e volta), balsa fretada c/ empurrador de 315HP p/ 500 ton	PRÓPRIA	t	15,00	0,00	0,00	0,00	485,98	137,78	623,76	9.356,40
2	**SERVIÇOS PRELIMINARES**											**2.724,71**
2.1	**TERRENO - SERVIÇOS INICIAIS**											**2.078,74**
2.1.1	016500	PLACA DE RESPONSABILIDADE TECNICA EM OBRAS	SBC	M2	6,00	21,52	12,50	0,00	0,00	9,64	43,66	261,96
2.1.2	MPAM 05/2016	Taxas e Emolumentos	PRÓPRIA	un	1,00	0,00	0,00	0,00	393,54	111,57	505,11	505,11
2.1.3	020203	LIMPEZA DE TERRENO-CORTE VEGETACAO RASTEIRA C/ROCADEIRA COSTAL	SBC	M2	94,98	1,44	0,04	0,00	0,00	0,42	1,90	180,46
2.1.4	99814	LIMPEZA DE SUPERFÍCIE COM JATO DE ALTA PRESSÃO. AF_04/2019	SINAPI	M2	621,47	0,91	0,00	0,01	0,06	0,28	1,26	783,05
2.1.5	S13311	Andaime metálico fachadeiro - locação mensal , exceto montagem, desmontagem e tela	ORSE	m²xmês	32,00	3,03	0,00	0,00	5,45	2,40	10,88	348,16
2.2	**COBERTURA / TELHADO**											**645,97**
2.2.1	S09896	Revisão em cobertura com telha de fibrocimento ondulada 6mm, com reposição de 50% do material, exclusive madeiramento	ORSE	m2	10,37	2,68	19,45	0,00	0,00	6,27	28,40	294,51
2.2.2	S09433	Rufo em chapa aço galvanizado nº24 com desenvolvimento 16cm	ORSE	m	2,00	4,89	36,78	0,00	0,00	11,81	53,48	106,96
2.2.3	94228	CALHA EM CHAPA DE AÇO GALVANIZADO NÚMERO 24, DESENVOLVIMENTO DE 50 CM, INCLUSO TRANSPORTE VERTICAL.	SINAPI	M	2,00	8,37	86,85	0,01	0,02	27,00	122,25	244,50

Anexo II - Planilha Orçamentária (0901516) SEI 2021.010995 / pg. 71

PLANILHA ORÇAMENTÁRIA - CUSTO DIRETO

OBRA:	Reforma da Promotoria da Comarca de Boca do Acre/AM
DESCRIÇÃO:	Reforma da Promotoria da Comarca de Boca do Acre/AM
ENDEREÇO:	Rua Julio Toa, Platô do Piquiá, s n.º, município de Boca do Acre/AM
CLIENTE:	Procuradoria Geral de Justiça do Estado do Amazonas
UNIDADES:	82.35M²
VALOR POR UNIDADE:	R$ 2.573,40

DATA : 21/07/2021
BDI : 28,35%
L.S. Hora: 86,60%
L.S. Mês: 49,17%

FONTE	VERSÃO	DATA REF.
ORSE	2022/04	06/2022
SBC	2022/05 - Manaus	05/2022
SEINFRA	027.1 COM DESONERAÇÃO	05/2021
SICRO	2016/11 COM DESONERAÇÃO	03/2017
SICRO NOVO	2022/01 COM DESONERAÇÃO	04/2022
SINAPI	2022/05 COM DESONERAÇÃO	06/2022
	COMPOSIÇÕES PRÓPRIAS	

ITEM	CÓDIGO	DESCRIÇÃO	FONTE	UNIDADE	QTD	CUSTO DIRETO (R$)					PREÇO UNITÁRIO (R$)	PREÇO TOTAL (R$)
						MÃO DE OBRA	MATERIAL	EQUIPAMENTOS	OUTROS	BDI		
		AF_07/2019										
3	**ESCAVAÇÕES E ATERROS**											**1.215,10**
3.1	020212	ESCAVACAO MANUAL SOLO 1a. CATEGORIA ATE 1,50m	SBC	M3	6,16	47,80	0,00	0,00	0,00	13,55	61,35	377,92
3.2	020656	APILOAMENTO E REGULARIZACAO MANUAL DE FUNDO DE CAVAS	SBC	M2	32,96	19,79	0,00	0,00	0,00	5,61	25,40	837,18
4	**DEMOLIÇÕES, REMOÇÕES E RETIRADAS**											**1.350,68**
4.1	022147	DEMOLICAO ALVENARIA TIJOLOS FURADOS 10x20x20cm ESP.0,10m	SBC	M3	1,22	17,41	0,00	0,00	0,00	4,94	22,35	27,27
4.2	023902	REMOCOES-RETIRADA MATERIAL ESCAVADO-MEIO MANUAL	SBC	M3	24,97	41,29	0,00	0,00	0,00	11,71	53,00	1.323,41
5	**INSTALAÇÕES SANITÁRIAS**											**25.575,21**
5.1	**REDE DE ESGOTO SANITÁRIO E ESTAÇÃO DE TRATAMENTO**											**16.665,17**
5.1.1	S12636	Limpeza de caixa de passagem ou de gordura com reassentamento da tampa	ORSE	un	3,00	11,93	6,02	0,00	0,01	5,09	23,05	69,15
5.1.2	C3042	RETIRADA DE TUBO PVC ENTERRADO DN=100mm	SEINFRA	M	31,54	6,52	0,00	0,00	0,00	1,85	8,37	263,99
5.1.3	S04883	Caixa de inspeção 0.60 x 0.60 x 0.60m	ORSE	un	5,00	227,28	273,77	0,00	0,00	142,05	643,10	3.215,50
5.1.4	S08343	Caixa de passagem em alvenaria de tijolos maciços esp. = 0,12m, dim. int. = 0.70 x 0.70 x 0.80m	ORSE	un	1,00	194,38	307,40	0,00	0,00	142,25	644,03	644,03
5.1.5	S01678	Ponto de esgoto com tubo de pvc rígido soldável de Ø 50 mm (pias de cozinha, máquinas de lavar, etc...)	ORSE	un	1,00	7,32	108,06	0,00	0,00	32,71	148,09	148,09
5.1.6	00039362	FOSSA SEPTICA, SEM FILTRO, PARA 8 A 14 CONTRIBUINTES, CILINDRICA, COM TAMPA, EM POLIETILENO DE ALTA DENSIDADE (PEAD), CAPACIDADE APROXIMADA DE 3000 LITROS (NBR 7229)	SINAPI	UN	1,00	0,00	3.943,59	0,00	0,00	1.118,01	5.061,60	5.061,60
5.1.7	00039366	FILTRO ANAEROBIO, EM POLIETILENO DE ALTA DENSIDADE (PEAD), CAPACIDADE *2800* LITROS (NBR 13969)	SINAPI	UN	1,00	0,00	3.132,63	0,00	0,00	888,10	4.020,73	4.020,73
5.1.8	023110	RETIRADA DE DUTOS CONDUTORES PARA DRENAGEM	SBC	M	1,00	12,90	0,00	0,00	0,00	3,66	16,56	16,56
5.1.9	98110	CAIXA DE GORDURA PEQUENA (CAPACIDADE: 19 L), CIRCULAR, EM PVC, DIÂMETRO INTERNO= 0,3 M. AF_12/2020	SINAPI	UN	1,00	7,19	397,41	0,00	0,00	114,70	519,30	519,30
5.1.10	89709	RALO SIFONADO, PVC, DN 100 X 40 MM, JUNTA SOLDÁVEL, FORNECIDO E INSTALADO EM RAMAL DE DESCARGA OU EM RAMAL DE ESGOTO SANITÁRIO. AF_12/2014	SINAPI	UN	4,00	1,71	13,39	0,00	0,00	4,28	19,38	77,52
5.1.11	89778	LUVA SIMPLES, PVC, SERIE NORMAL, ESGOTO PREDIAL, DN 100 MM, JUNTA ELÁSTICA, FORNECIDO E INSTALADO EM RAMAL DE	SINAPI	UN	4,00	4,15	11,47	0,00	0,00	4,43	20,05	80,20

Anexo II - Planilha Orçamentária (0901516) SEI 2021.010995 / pg. 72

PLANILHA ORÇAMENTÁRIA - CUSTO DIRETO

OBRA:	Reforma da Promotoria da Comarca de Boca do Acre/AM
DESCRIÇÃO:	Reforma da Promotoria da Comarca de Boca do Acre/AM
ENDEREÇO:	Rua Julio Toa, Platô do Piquiá, s n.º, município de Boca do Acre/AM
CLIENTE:	Procuradoria Geral de Justiça do Estado do Amazonas
UNIDADES:	82.35M²
VALOR POR UNIDADE:	R$ 2.573,40

DATA : 21/07/2021
BDI : 28,35%
L.S. Hora: 86,60%
L.S. Mês: 49,17%

FONTE	VERSÃO	DATA REF.
ORSE	2022/04	06/2022
SBC	2022/05 - Manaus	05/2022
SEINFRA	027.1 COM DESONERAÇÃO	05/2021
SICRO	2016/11 COM DESONERAÇÃO	03/2017
SICRO NOVO	2022/01 COM DESONERAÇÃO	04/2022
SINAPI	2022/05 COM DESONERAÇÃO	06/2022
	COMPOSIÇÕES PRÓPRIAS	

ITEM	CÓDIGO	DESCRIÇÃO	FONTE	UNIDADE	QTD	CUSTO DIRETO (R$)					PREÇO UNITÁRIO (R$)	PREÇO TOTAL (R$)
						MÃO DE OBRA	MATERIAL	EQUIPAMENTOS	OUTROS	BDI		
		DESCARGA OU RAMAL DE ESGOTO SANITÁRIO. AF_12/2014										
5.1.12	89714	TUBO PVC, SERIE NORMAL, ESGOTO PREDIAL, DN 100 MM, FORNECIDO E INSTALADO EM RAMAL DE DESCARGA OU RAMAL DE ESGOTO SANITÁRIO. AF_12/2014	SINAPI	M	49,63	18,06	21,95	0,00	0,00	11,34	51,35	2.548,50
5.2	**REDE DE DRENAGEM DE ÁGUAS PLUVIAIS**											**8.513,84**
5.2.1	91790	(COMPOSIÇÃO REPRESENTATIVA) DO SERVIÇO DE INSTALAÇÃO DE TUBOS DE PVC, SÉRIE R, ÁGUA PLUVIAL, DN 100 MM (INSTALADO EM RAMAL DE ENCAMINHAMENTO, OU CONDUTORES VERTICAIS), INCLUSIVE CONEXÕES, CORTES E FIXAÇÕES, PARA PRÉDIOS. AF_10/2015	SINAPI	M	26,00	8,61	52,71	0,00	0,00	17,38	78,70	2.046,20
5.2.2	S04883	Caixa de inspeção 0.60 x 0.60 x 0.60m	ORSE	un	2,00	227,28	273,77	0,00	0,00	142,05	643,10	1.286,20
5.2.3	S03234	Caixa de passagem em alvenaria de tijolos maciços esp. = 0,12m, dim. int. = 0.50 x 0.50 x 0.60m, com grelha de ferro fundido	ORSE	un	1,00	111,68	348,58	0,00	0,00	130,48	590,74	590,74
5.2.4	2 S 04 930 01	Caixa coletora de sarjeta - CCS 01	SICRO	und	1,00	992,09	1.019,12	50,80	0,00	584,58	2.646,59	2.646,59
5.2.5	102666	DRENO SUBSUPERFICIAL (SEÇÃO 0,40 X 0,40 M), COM TUBO DE PEAD CORRUGADO PERFURADO, DN 100 MM, ENCHIMENTO COM BRITA, ENVOLVIDO COM MANTA GEOTÊXTIL. AF_07/2021	SINAPI	M	20,54	3,51	69,84	0,39	0,00	20,91	94,65	1.944,11
5.3	**REDE DE ÁGUA DE ABASTECIMENTO**											**396,20**
5.3.1	S01201	Revisão de ponto de água tipo 2	ORSE	un	5,00	32,52	29,22	0,00	0,00	17,50	79,24	396,20
6	**PAVIMENTAÇÃO**											**13.702,11**
6.1	**PISO / PAVIMENTAÇÃO EXTERNA**											**13.702,11**
6.1.1	97635	DEMOLIÇÃO DE PAVIMENTO INTERTRAVADO, DE FORMA MANUAL, COM REAPROVEITAMENTO. AF_12/2017	SINAPI	M2	22,13	8,01	0,00	0,00	0,00	2,27	10,28	227,50
6.1.2	S03240	Demolição de piso de alta resistência	ORSE	m2	36,19	11,78	0,00	0,00	0,00	3,34	15,12	547,19
6.1.3	94996	EXECUÇÃO DE PASSEIO (CALÇADA) OU PISO DE CONCRETO COM CONCRETO MOLDADO IN LOCO, FEITO EM OBRA, ACABAMENTO CONVENCIONAL, ESPESSURA 10 CM, ARMADO. AF_07/2016	SINAPI	M2	36,19	20,76	105,08	0,10	0,12	35,74	161,80	5.855,54
6.1.4	92398	EXECUÇÃO DE PÁTIO/ESTACIONAMENTO EM PISO INTERTRAVADO, COM BLOCO RETANGULAR COR NATURAL DE 20 X 10 CM, ESPESSURA 8 CM. AF_12/2015	SINAPI	M2	2,00	6,17	73,00	0,17	0,00	22,49	101,83	203,66
6.1.5	S101094S	Piso podotátil, direcional ou alerta, assentado sobre argamassa. af_05/2020	ORSE	m	32,40	8,39	120,18	0,00	0,00	36,45	165,02	5.346,65

Anexo II - Planilha Orçamentária (0901516) SEI 2021.010995 / pg. 73

PLANILHA ORÇAMENTÁRIA - CUSTO DIRETO

OBRA:	Reforma da Promotoria da Comarca de Boca do Acre/AM
DESCRIÇÃO:	Reforma da Promotoria da Comarca de Boca do Acre/AM
ENDEREÇO:	Rua Julio Toa, Platô do Piquiá, s n.º, município de Boca do Acre/AM
CLIENTE:	Procuradoria Geral de Justiça do Estado do Amazonas
UNIDADES:	82.35M²
VALOR POR UNIDADE:	R$ 2.573,40

DATA : 21/07/2021
BDI : 28,35%
L.S. Hora: 86,60%
L.S. Mês: 49,17%

FONTE	VERSÃO	DATA REF.
ORSE	2022/04	06/2022
SBC	2022/05 - Manaus	05/2022
SEINFRA	027.1 COM DESONERAÇÃO	05/2021
SICRO	2016/11 COM DESONERAÇÃO	03/2017
SICRO NOVO	2022/01 COM DESONERAÇÃO	04/2022
SINAPI	2022/05 COM DESONERAÇÃO	06/2022
	COMPOSIÇÕES PRÓPRIAS	

ITEM	CÓDIGO	DESCRIÇÃO	FONTE	UNIDADE	QTD	CUSTO DIRETO (R$)					PREÇO UNITÁRIO (R$)	PREÇO TOTAL (R$)
						MÃO DE OBRA	MATERIAL	EQUIPAMENTOS	OUTROS	BDI		
6.1.6	102492	PINTURA DE PISO COM TINTA ACRÍLICA, APLICAÇÃO MANUAL, 3 DEMÃOS, INCLUSO FUNDO PREPARADOR. AF_05/2021	SINAPI	M2	113,55	6,65	3,79	0,00	0,00	2,96	13,40	1.521,57
7	**ESQUADRIAS**											**12.894,10**
7.1	**PORTAS**											**12.894,10**
7.1.1	**RETIRADA/REMOÇÃO DE PORTAS**											**431,90**
7.1.1.1	023212	REMOCAO E RETIRADA DE PORTAS DE MADEIRA	SBC	UN	7,00	48,07	0,00	0,00	0,00	13,63	61,70	431,90
7.1.2	**PORTAS DE MADEIRA**											**7.251,72**
7.1.2.1	90844	KIT DE PORTA DE MADEIRA PARA PINTURA, SEMI-OCA (LEVE OU MÉDIA), PADRÃOMÉDIO, 90X210CM, ESPESSURA DE 3,5CM, ITENS INCLUSOS: DOBRADIÇAS, MONTAGEM E INSTALAÇÃO DO BATENTE, FECHADURA COM EXECUÇÃO DO FURO - FORNECIMENTO E INSTALAÇÃO. AF_08/2015	SINAPI	UN	7,00	176,05	631,09	0,00	0,00	228,82	1.035,96	7.251,72
7.1.3	**PORTAS DE VIDRO**											**2.958,70**
7.1.3.1	102189	JOGO DE FERRAGENS CROMADAS PARA PORTA DE VIDRO TEMPERADO, UMA FOLHA COMPOSTO DE DOBRADICAS SUPERIOR E INFERIOR, TRINCO, FECHADURA, CONTRA FECHADURA COM CAPUCHINHO SEM MOLA E PUXADOR. AF_01/2021	SINAPI	UN	1,00	54,68	125,10	0,00	0,00	50,97	230,75	230,75
7.1.3.2	102184	PORTA DE ABRIR COM MOLA HIDRÁULICA, EM VIDRO TEMPERADO, 90X210 CM, ESPESSURA 10 MM, INCLUSIVE ACESSÓRIOS. AF_01/2021	SINAPI	UN	1,00	88,45	2.036,94	0,00	0,01	602,55	2.727,95	2.727,95
7.1.4	**PORTAS E GRADIS DE FERRO**											**2.251,78**
7.1.4.1	100701	PORTA DE FERRO, DE ABRIR, TIPO GRADE COM CHAPA, COM GUARNIÇÕES. AF_12/2019	SINAPI	M2	2,04	9,88	459,27	0,00	0,00	133,00	602,15	1.228,39
7.1.4.2	C1360	FECHADURA COMPLETA PARA PORTA EXTERNA	SEINFRA	UN	3,00	52,97	52,50	0,00	0,00	29,90	135,37	406,11
7.1.4.3	S07695	Pintura de Gradil Metálico, confeccionado com barras chata 1 1/4" x 3/16", em módulos 16x16cm, ou tijolinho 20x10cm, com 01 demão de tinta anti-corrosiva - zarcão e 02 demãos de esmalte sintético (medir somente uma vez)	ORSE	m2	22,31	11,53	8,66	0,00	0,01	5,73	25,93	578,50
7.1.4.4	S02306	Pintura de acabamento com aplicação de 02 demãos de esmalte sintético sobre superfícies metálicas - R1	ORSE	m2	2,04	7,69	7,12	0,00	0,00	4,20	19,01	38,78
8	**APARELHOS E METAIS**											**204,91**
8.1	**APARELHOS**											**204,91**

Anexo II - Planilha Orçamentária (0901516) SEI 2021.010995 / pg. 74

PLANILHA ORÇAMENTÁRIA - CUSTO DIRETO

OBRA:	Reforma da Promotoria da Comarca de Boca do Acre/AM
DESCRIÇÃO:	Reforma da Promotoria da Comarca de Boca do Acre/AM
ENDEREÇO:	Rua Julio Toa, Platô do Piquiá, s n.º, município de Boca do Acre/AM
CLIENTE:	Procuradoria Geral de Justiça do Estado do Amazonas
UNIDADES:	82.35M²
VALOR POR UNIDADE:	R$ 2.573,40

DATA : 21/07/2021
BDI : 28,35%
L.S. Hora: 86,60%
L.S. Mês: 49,17%

FONTE	VERSÃO	DATA REF.
ORSE	2022/04	06/2022
SBC	2022/05 - Manaus	05/2022
SEINFRA	027.1 COM DESONERAÇÃO	05/2021
SICRO	2016/11 COM DESONERAÇÃO	03/2017
SICRO NOVO	2022/01 COM DESONERAÇÃO	04/2022
SINAPI	2022/05 COM DESONERAÇÃO	06/2022
	COMPOSIÇÕES PRÓPRIAS	

ITEM	CÓDIGO	DESCRIÇÃO	FONTE	UNIDADE	QTD	CUSTO DIRETO (R$)					PREÇO UNITÁRIO (R$)	PREÇO TOTAL (R$)
						MÃO DE OBRA	MATERIAL	EQUIPAMENTOS	OUTROS	BDI		
8.1.1	95545	SABONETEIRA DE PAREDE EM METAL CROMADO, INCLUSO FIXAÇÃO. AF_01/2020	SINAPI	UN	2,00	5,47	25,00	0,00	0,00	8,64	39,11	78,22
8.1.2	95546	KIT DE ACESSORIOS PARA BANHEIRO EM METAL CROMADO, 5 PECAS, INCLUSO FIXAÇÃO. AF_01/2020	SINAPI	UN	1,00	32,81	65,90	0,00	0,00	27,98	126,69	126,69
9	**INSTALAÇÕES ELÉTRICAS**											**1.083,14**
9.1	**REDE ELÉTRICA**											**1.083,14**
9.1.1	S00624	Revisão de ponto de luz tipo 1, em teto ou parede	ORSE	pt	10,00	17,94	7,86	0,00	0,00	7,31	33,11	331,10
9.1.2	060122	LUMINARIA PLAFON DE SOBREPOR REDONDO HOME LED 15W EMBRALUMI	SBC	UN	4,00	34,19	22,99	0,00	0,00	16,21	73,39	293,56
9.1.3	92009	TOMADA BAIXA DE EMBUTIR (2 MÓDULOS), 2P+T 20 A, INCLUINDO SUPORTE E PLACA - FORNECIMENTO E INSTALAÇÃO. AF_12/2015	SINAPI	UN	4,00	16,93	27,25	0,00	0,01	12,53	56,72	226,88
9.1.4	00039386	LAMPADA LED TUBULAR BIVOLT 9/10 W, BASE G13	SINAPI	UN	15,00	0,00	12,03	0,00	0,00	3,41	15,44	231,60
10	**INSTALAÇÕES DE COMBATE A INCÊNDIO**											**1.260,45**
10.1	**ACESSÓRIOS E EQUIPAMENTOS PARA INCENDIO**											**1.260,45**
10.1.1	I10773	Recarga de Extintor de dióxido de carbono (CO2), capacidade 6 kg, tempo de descarga 16s	ORSE	un	2,00	0,00	122,69	0,00	0,00	34,78	157,47	314,94
10.1.2	I10772	Recarga de Extintor de água pressurizada, capacidade 10 kg, alcance 8m TD=80s	ORSE	un	2,00	0,00	38,53	0,00	0,00	10,92	49,45	98,90
10.1.3	S11853	Placa de sinalizacao de seguranca contra incendio, fotoluminescente, retangular, *20 x 40* cm, em pvc *2* mm anti-chamas (simbolos, cores e pictogramas conforme nbr 13434)	ORSE	Un	5,00	0,00	40,10	0,00	0,00	11,37	51,47	257,35
10.1.4	055504	ADESIVO COM SETA INICADORA PARA EXTINTOR/HIDRANTE	SBC	UN	4,00	2,59	79,90	0,00	0,00	23,39	105,88	423,52
10.1.5	I11558	Fita de demarcação PVC 15mmx50m - (amarela, vermelha, branca, preta, etc.)	ORSE	m	8,00	0,00	0,45	0,00	0,00	0,13	0,58	4,64
10.1.6	S97599S	Luminária de emergência, com 30 lâmpadas led de 2 w, sem reator - fornecimento e instalação. af_02/2020	ORSE	un	5,00	5,05	20,05	0,00	0,00	7,12	32,22	161,10
11	**PINTURA**											**11.976,98**
11.1	S08146	Pintura para interiores, sobre paredes, com lixamento, aplicação de 01 demão de líquido selador acrílico, 02 demãos de massa acrílica e 02 demãos de tinta acrílica convencional	ORSE	m2	184,56	19,04	11,44	0,00	0,00	8,64	39,12	7.219,99
11.2	S02295	Pintura para exteriores, sobre paredes, com lixamento, aplicação de 01 demão de selador acrílico, 02 demãos de massa acrílica e 02 demãos de	ORSE	m2	121,60	19,04	11,44	0,00	0,00	8,64	39,12	4.756,99

Anexo II - Planilha Orçamentária (0901516) SEI 2021.010995 / pg. 75

PLANILHA ORÇAMENTÁRIA - CUSTO DIRETO

OBRA:	Reforma da Promotoria da Comarca de Boca do Acre/AM
DESCRIÇÃO:	Reforma da Promotoria da Comarca de Boca do Acre/AM
ENDEREÇO:	Rua Julio Toa, Platô do Piquiá, s n.º, município de Boca do Acre/AM
CLIENTE:	Procuradoria Geral de Justiça do Estado do Amazonas
UNIDADES:	82.35M²
VALOR POR UNIDADE:	R$ 2.573,40

DATA : 21/07/2021
BDI : 28,35%
L.S. Hora: 86,60%
L.S. Mês: 49,17%

FONTE	VERSÃO	DATA REF.
ORSE	2022/04	06/2022
SBC	2022/05 - Manaus	05/2022
SEINFRA	027.1 COM DESONERAÇÃO	05/2021
SICRO	2016/11 COM DESONERAÇÃO	03/2017
SICRO NOVO	2022/01 COM DESONERAÇÃO	04/2022
SINAPI	2022/05 COM DESONERAÇÃO	06/2022
	COMPOSIÇÕES PRÓPRIAS	

ITEM	CÓDIGO	DESCRIÇÃO	FONTE	UNIDADE	QTD	CUSTO DIRETO (R$)					PREÇO UNITÁRIO (R$)	PREÇO TOTAL (R$)
						MÃO DE OBRA	MATERIAL	EQUIPAMENTOS	OUTROS	BDI		
		tinta acrílica convencional										
12	**DIVERSOS**											**8.438,58**
12.1	COMP-467722	Letras em chapa de aço galvanizado - block-letter - 30cm	PRÓPRIA	Un	77,00	10,64	29,87	0,00	0,00	11,48	51,99	4.003,23
12.2	S10719	Placa de indicativa em acrílico e adesivo, com sinalização para deficientes, dim.: 12 x 30 cm	ORSE	Un	3,00	0,00	44,78	0,00	0,00	12,70	57,48	172,44
12.3	MPAM - DIV - 002	Kit Prevenção ao COVID-19 para Obras	PRÓPRIA	UN	1,00	139,00	609,20	2.499,99	0,00	920,86	4.169,05	4.169,05
12.4	COMP-216199	VINIL AUTO-ADESIVO FOSCO OU BRILHANTE C/ APLICAÇÃO	PRÓPRIA	m²	1,26	23,86	34,18	0,00	0,00	16,45	74,49	93,86
13	**LIMPEZA**											**5.683,54**
13.1	COMP-175824	LIMPEZA PERMANENTE E FINAL DA OBRA	PRÓPRIA	mês	2,00	1.660,00	489,01	65,07	0,00	627,69	2.841,77	5.683,54
14	**INSTALAÇÕES DE SEGURANÇA PATRIMONIAL**											**38.957,28**
14.1	74136/003	PORTA DE ACO CHAPA 24, DE ENROLAR, RAIADA TRANVISION, LARGA COM ACABAMENTO EM PINTURA ELETROSTÁTICA AUTOMÁTICA	SINAPI	M2	8,25	106,31	1.079,33	0,00	0,01	336,13	1.521,78	12.554,69
14.2	COMP-24345471	CONCERTINA CLIPADA (DUPLA) EM AÇO GALVANIZADO DE ALTA RESISTÊNCIA, COM ESPIRAL DE 300 MM, D = 2,76 MM	PRÓPRIA	ml	68,30	8,54	120,78	0,00	0,00	36,66	165,98	11.336,43
14.3	COMP-058422	Porta detectora de metais - fornecimento e instalação	PRÓPRIA	un	1,00	738,34	0,00	0,00	11.000,00	3.327,82	15.066,16	15.066,16
										VALOR BDI TOTAL:		**46.809,08**
										VALOR ORÇAMENTO:		**165.110,12**
										VALOR TOTAL:		**211.919,20**

Eng. Paulo Augusto Lopes
CREA 6.028-D AM/RR

Anexo II - Planilha Orçamentária (0901516) SEI 2021.010995 / pg. 76

RELATÓRIO ANALÍTICO - COMPOSIÇÕES DE CUSTOS

OBRA:	Reforma da Promotoria da Comarca de Boca do Acre/AM
DESCRIÇÃO:	Reforma da Promotoria da Comarca de Boca do Acre/AM
ENDEREÇO:	Rua Julio Toa, Platô do Piquiá, s n.º, município de Boca do Acre/AM
CLIENTE:	Procuradoria Geral de Justiça do Estado do Amazonas
UNIDADES:	82.35M²
VALOR POR UNIDADE:	R$ 2.573,40

DATA : 21/07/2021 — **L.S. Hora:** *86,60%*
BDI : 28,35% — **L.S. Mês:** *49,17%*

FONTE	VERSÃO	REF.
ORSE	2022/04	06/2022
SBC	2022/05 - Manaus	05/2022
SEINFRA	027.1 COM DESONERAÇÃO	05/2021
SICRO	2016/11 COM DESONERAÇÃO	03/2017
SICRO	2022/01 COM DESONERAÇÃO	04/2022
SINAPI	2022/05 COM DESONERAÇÃO	06/2022
	COMPOSIÇÕES PRÓPRIAS	

1.1.1. 011008 - EQUIPE DE OBRA-ENGENHEIRO/MESTRE/APONTADOR+2 VIGIAS (MES)

MAO DE OBRA		FONTE	UNID	COEFICIENTE	PREÇO UNITÁRIO	TOTAL
00006122	APONTADOR OU APROPRIADOR DE MAO DE OBRA (HORISTA)	SINAPI	H	208,00000000	14,03	2.918,24
00002706	ENGENHEIRO CIVIL DE OBRA JUNIOR	SINAPI	H	104,00000000	79,31	8.248,24
00004069	MESTRE DE OBRAS	SINAPI	H	208,00000000	30,86	6.418,88
00034345	VIGIA DIURNO	SINAPI	H	416,00000000	10,38	4.318,08
					TOTAL MAO DE OBRA:	**21.902,59**

VALOR:	**21.902,59**

1.2.1. MPAM - 001 - EPI e Ferramental (10 Funcionários) (Mês)

EQUIPAMENTO		FONTE	UNID	COEFICIENTE	PREÇO UNITÁRIO	TOTAL
MPAM 05/2016	Conjunto de ferramenta de uso individual composta por: Uma Marreta de 1Kg; Uma Marreta de 5Kg; Uma Talhadeira; Uma Ponteira.	PRÓPRIA	conj.	3,00000000	78,12	234,36
MPAM 05/2016	Conjunto de Ferramentas de Uso Coletivo Composto por: uma Pá; uma Enxada; uma Picareta; um Balde.	PRÓPRIA	conj.	3,00000000	65,07	195,21
					TOTAL EQUIPAMENTO:	**429,57**

MATERIAL		FONTE	UNID	COEFICIENTE	PREÇO UNITÁRIO	TOTAL
00012893	BOTA DE SEGURANCA COM BIQUEIRA DE ACO E COLARINHO ACOLCHOADO	SINAPI	PAR	10,00000000	72,00	720,00
00012895	CAPACETE DE SEGURANCA ABA FRONTAL COM SUSPENSAO DE POLIETILENO, SEM JUGULAR (CLASSE B)	SINAPI	UN	10,00000000	15,00	150,00
00002711	CARRINHO DE MAO DE ACO CAPACIDADE 50 A 60 L, PNEU COM CAMARA	SINAPI	UN	3,00000000	249,00	747,00
INS-MPAM - 002	Luva de Couro	PRÓPRIA	un	10,00000000	9,50	95,00
00036152	OCULOS DE SEGURANCA CONTRA IMPACTOS COM LENTE INCOLOR, ARMACAO NYLON, COM PROTECAO UVA E UVB	SINAPI	UN	10,00000000	5,85	58,50
00036146	PROTETOR SOLAR FPS 30, EMBALAGEM 2 LITROS	SINAPI	UN	0,02560000	255,00	6,53
INS-MPAM - 001	Uniforme profissional para construção civil conjunto de brim, composto calça em brim pesado; cós de elástico e cad. ajust. c/ 4 bolso chapado e jaleco em brim leve; fechado com um bolso s/ botão gola (v)	PRÓPRIA	un	10,00000000	47,90	479,00
					TOTAL MATERIAL:	**2.256,03**

VALOR:	**2.685,60**

1.2.2. MPAM 05/2016 - Taxas e Emolumentos (un)

GERAL		FONTE	UNID	COEFICIENTE	PREÇO UNITÁRIO	TOTAL
MPAM 05/2160	Registro de Obra No CREA Valor do Contrato acima de R$15.000,00	PRÓPRIA	un	1,00000000	233,94	233,94
MPAM 05/2016	Registro e Taxas na Prefeitura	PRÓPRIA	un	1,00000000	159,60	159,60
					TOTAL GERAL:	**393,54**

VALOR:	**393,54**

RELATÓRIO ANALÍTICO - COMPOSIÇÕES DE CUSTOS

OBRA:	Reforma da Promotoria da Comarca de Boca do Acre/AM
DESCRIÇÃO:	Reforma da Promotoria da Comarca de Boca do Acre/AM
ENDEREÇO:	Rua Julio Toa, Platô do Piquiá, s n.º, município de Boca do Acre/AM
CLIENTE:	Procuradoria Geral de Justiça do Estado do Amazonas
UNIDADES:	82.35M²
VALOR POR UNIDADE:	R$ 2.573,40

DATA : 21/07/2021 **L.S. Hora:** *86,60%*
BDI : 28,35% **L.S. Mês:** *49,17%*

FONTE	VERSÃO	REF.
ORSE	2022/04	06/2022
SBC	2022/05 - Manaus	05/2022
SEINFRA	027.1 COM DESONERAÇÃO	05/2021
SICRO	2016/11 COM DESONERAÇÃO	03/2017
SICRO	2022/01 COM DESONERAÇÃO	04/2022
SINAPI	2022/05 COM DESONERAÇÃO	06/2022
	COMPOSIÇÕES PRÓPRIAS	

1.2.3. 014022 - CONSUMO CAFÉ MATINAL,ALMOÇO,E VALE-TRANSPORTE PARA OPERÁRIO (DIA)

MATERIAL		FONTE	UNID	COEFICIENTE	PREÇO UNITÁRIO	TOTAL
I070088	COPO CAFE COM LEITE 300ml	SBC	UN	1,00000000	4,50	4,50
I070089	PAO COM MANTEIGA PREPARADO	SBC	UN	1,00000000	4,50	4,50
I082003	VALE TRANSPORTE (IDA E VOLTA/DIA)LEIS FED.7418/7678-87	SBC	UN	1,00000000	7,60	7,60
					TOTAL MATERIAL:	**16,60**

SERVICO		FONTE	UNID	COEFICIENTE	PREÇO UNITÁRIO	TOTAL
INS-625916	Almoço para pessoal de obra entregue na obra	PRÓPRIA	Un	1,00000000	10,50	10,50
					TOTAL SERVICO:	**10,50**
					VALOR:	**27,10**

1.2.4. COMP-338425 - Complementares (Cursos, Exames e Seguros) (H)

GERAL		FONTE	UNID	COEFICIENTE	PREÇO UNITÁRIO	TOTAL
INS-613472	Cursos de Capacitação	PRÓPRIA	H	1,00000000	0,27	0,27
INS-123208	Exames	PRÓPRIA	H	1,00000000	0,45	0,45
INS-105322	Seguro dos funcionários.	PRÓPRIA	h	1,00000000	0,02	0,02
					TOTAL GERAL:	**0,74**
					VALOR:	**0,74**

1.3.1. COMP-116602 - Mobilização e desmobilização de equipamentos via fluvial - Manaus / Boca do Acre 4.644km (ida e volta), balsa fretada c/ empurrador de 315HP p/ 500 ton (t)

SERVICO		FONTE	UNID	COEFICIENTE	PREÇO UNITÁRIO	TOTAL
I11160	Aluguel de balsa medindo 6,00 x 4,00m - Obra de retirada dos flutuantes do antigo Hidroviário	ORSE	dia	1,00000000	485,98	485,98
					TOTAL SERVICO:	**485,98**
					VALOR:	**485,98**

2.1.1. 016500 - PLACA DE RESPONSABILIDADE TECNICA EM OBRAS (M2)

MAO DE OBRA		FONTE	UNID	COEFICIENTE	PREÇO UNITÁRIO	TOTAL
00001213	CARPINTEIRO DE FORMAS (HORISTA)	SINAPI	H	0,61900000	14,03	8,68
00006111	SERVENTE DE OBRAS	SINAPI	H	1,23700000	10,38	12,84
					TOTAL MAO DE OBRA:	**21,52**

MATERIAL		FONTE	UNID	COEFICIENTE	PREÇO UNITÁRIO	TOTAL
I008852	PLACA DE IDENTIFICACAO DE OBRAS	SBC	M2	1,00000000	12,50	12,50
					TOTAL MATERIAL:	**12,50**
					VALOR:	**34,02**

2.1.2. MPAM 05/2016 - Taxas e Emolumentos (un)

GERAL		FONTE	UNID	COEFICIENTE	PREÇO UNITÁRIO	TOTAL
MPAM 05/2160	Registro de Obra No CREA Valor do Contrato acima de R$15.000,00	PRÓPRIA	un	1,00000000	233,94	233,94

MPAM 05/2016	Registro e Taxas na Prefeitura	PRÓPRIA	un	1,00000000	159,60	159,60
					TOTAL GERAL:	**393,54**
					VALOR:	**393,54**

2.1.3. 020203 - LIMPEZA DE TERRENO-CORTE VEGETACAO RASTEIRA C/ROCADEIRA COSTAL (M2)

MAO DE OBRA		FONTE	UNID	COEFICIENTE	PREÇO UNITÁRIO	TOTAL
00004230	OPERADOR DE MAQUINAS E TRATORES DIVERSOS (TERRAPLANAGEM)	SINAPI	H	0,07000000	20,64	1,44
					TOTAL MAO DE OBRA:	**1,44**

MATERIAL		FONTE	UNID	COEFICIENTE	PREÇO UNITÁRIO	TOTAL
I032553	ROCADEIRA SP2 GASOLINA 9CV (1000h/ano)	SBC	H	0,01700000	2,45	0,04
					TOTAL MATERIAL:	**0,04**
					VALOR:	**1,48**

2.1.4. 99814 - LIMPEZA DE SUPERFÍCIE COM JATO DE ALTA PRESSÃO. AF_04/2019 (M2)

SERVICO		FONTE	UNID	COEFICIENTE	PREÇO UNITÁRIO	TOTAL
99833	LAVADORA DE ALTA PRESSAO (LAVA-JATO) PARA AGUA FRIA, PRESSAO DE OPERACAO ENTRE 1400 E 1900 LIB/POL2, VAZAO MAXIMA ENTRE 400 E 700 L/H - CHP DIURNO. AF_04/2019	SINAPI	CHP	0,01481250	4,77	0,07
88316	SERVENTE COM ENCARGOS COMPLEMENTARES	SINAPI	H	0,08788750	10,38	0,91
					TOTAL SERVICO:	**0,98**
					VALOR:	**0,98**

2.1.5. S13311 - Andaime metálico fachadeiro - locação mensal , exceto montagem, desmontagem e tela (m²xmês)

MAO DE OBRA		FONTE	UNID	COEFICIENTE	PREÇO UNITÁRIO	TOTAL
00044497	MONTADOR DE ESTRUTURAS METALICAS HORISTA	SINAPI	H	0,08000000	17,13	1,37
00006111	SERVENTE DE OBRAS	SINAPI	H	0,16000000	10,38	1,66
					TOTAL MAO DE OBRA:	**3,03**

SERVICO		FONTE	UNID	COEFICIENTE	PREÇO UNITÁRIO	TOTAL
S10605	Encargos Complementares - Montador	ORSE	h	0,08000000	0,00	0,00
S10549	Encargos Complementares - Servente	ORSE	h	0,16000000	0,00	0,00
I04154	Aluguel de andaime tubular metálico fachadeiro (aluguel mensal) m² x mês - Largura=2,00m; Altura=1,20m	ORSE	m²xmê	1,03000000	5,29	5,45
					TOTAL SERVICO:	**5,45**
					VALOR:	**8,48**

2.2.1. S09896 - Revisão em cobertura com telha de fibrocimento ondulada 6mm, com reposição de 50% do material, exclusive madeiramento (m2)

MAO DE OBRA		FONTE	UNID	COEFICIENTE	PREÇO UNITÁRIO	TOTAL
00001213	CARPINTEIRO DE FORMAS (HORISTA)	SINAPI	H	0,11000000	14,03	1,54
00006111	SERVENTE DE OBRAS	SINAPI	H	0,11000000	10,38	1,14
					TOTAL MAO DE OBRA:	**2,68**

MATERIAL		FONTE	UNID	COEFICIENTE	PREÇO UNITÁRIO	TOTAL

I01607S	Conjunto arruelas de vedacao 5/16" para telha fibrocimento (uma arruela metalica e uma arruela pvc - conicas)	ORSE	cj	0,71000000	0,29	0,21
I04299S	Parafuso zincado rosca soberba, cabeca sextavada, 5/16 " x 110 mm, para fixacao de telha em madeira	ORSE	un	0,71000000	1,57	1,11
I07194S	Telha de fibrocimento ondulada e = 6 mm, de 2,44 x 1,10 m (sem amianto)	ORSE	m2	0,55000000	32,97	18,13
					TOTAL MATERIAL:	**19,45**

SERVICO		FONTE	UNID	COEFICIENTE	PREÇO UNITÁRIO	TOTAL
S10551	Encargos Complementares - Carpinteiro	ORSE	h	0,11000000	0,00	0,00
S10549	Encargos Complementares - Servente	ORSE	h	0,11000000	0,00	0,00
					TOTAL SERVICO:	**0,00**

VALOR:	**22,13**

2.2.2. S09433 - Rufo em chapa aço galvanizado nº24 com desenvolvimento 16cm (m)

MAO DE OBRA		FONTE	UNID	COEFICIENTE	PREÇO UNITÁRIO	TOTAL
00004750	PEDREIRO (HORISTA)	SINAPI	H	0,20000000	14,03	2,81
00006111	SERVENTE DE OBRAS	SINAPI	H	0,20000000	10,38	2,08
					TOTAL MAO DE OBRA:	**4,89**

MATERIAL		FONTE	UNID	COEFICIENTE	PREÇO UNITÁRIO	TOTAL
I05061S	Prego de aco polido com cabeca 18 x 27 (2 1/2 x 10)	ORSE	kg	0,10000000	21,47	2,15
I01115S	Rufo externo de chapa de aco galvanizada num 26, corte 28 cm	ORSE	m	1,05000000	32,98	34,63
					TOTAL MATERIAL:	**36,78**

SERVICO		FONTE	UNID	COEFICIENTE	PREÇO UNITÁRIO	TOTAL
S10550	Encargos Complementares - Pedreiro	ORSE	h	0,20000000	0,00	0,00
S10549	Encargos Complementares - Servente	ORSE	h	0,20000000	0,00	0,00
					TOTAL SERVICO:	**0,00**

VALOR:	**41,67**

2.2.3. 94228 - CALHA EM CHAPA DE AÇO GALVANIZADO NÚMERO 24, DESENVOLVIMENTO DE 50 CM, INCLUSO TRANSPORTE VERTICAL. AF_07/2019 (M)

MATERIAL		FONTE	UNID	COEFICIENTE	PREÇO UNITÁRIO	TOTAL
00040783	CALHA QUADRADA DE CHAPA DE ACO GALVANIZADA NUM 24, CORTE 50 CM	SINAPI	M	1,04795396	71,09	74,50
00005061	PREGO DE ACO POLIDO COM CABECA 18 X 27 (2 1/2 X 10)	SINAPI	KG	0,01297467	20,25	0,26
00005104	REBITE DE ALUMINIO VAZADO DE REPUXO, 3,2 X 8 MM (1KG = 1025 UNIDADES)	SINAPI	KG	0,00239532	77,14	0,18
00000142	SELANTE ELASTICO MONOCOMPONENTE A BASE DE POLIURETANO (PU) PARA JUNTAS DIVERSAS	SINAPI	310ML	0,08084216	35,39	2,86
00013388	SOLDA EM BARRA DE ESTANHO-CHUMBO 50/50	SINAPI	KG	0,08982463	100,73	9,05
					TOTAL MATERIAL:	**86,85**

SERVICO		FONTE	UNID	COEFICIENTE	PREÇO UNITÁRIO	TOTAL
93282	GUINCHO ELÉTRICO DE COLUNA, CAPACIDADE 400 KG, COM MOTO FREIO, MOTOR TRIFÁSICO DE 1,25 CV - CHI DIURNO. AF_03/2016	SINAPI	CHI	0,01826434	20,98	0,38
93281	GUINCHO ELÉTRICO DE COLUNA, CAPACIDADE 400 KG, COM MOTO FREIO, MOTOR TRIFÁSICO DE 1,25 CV - CHP DIURNO. AF_03/2016	SINAPI	CHP	0,01317428	22,03	0,29
88316	SERVENTE COM ENCARGOS COMPLEMENTARES	SINAPI	H	0,37027707	10,38	3,84

88323	TELHADISTA COM ENCARGOS COMPLEMENTARES	SINAPI	H	0,27646024	14,03	3,88
					TOTAL SERVICO:	**8,39**
					VALOR:	**95,25**

3.1. 020212 - ESCAVACAO MANUAL SOLO 1a. CATEGORIA ATE 1,50m (M3)

MAO DE OBRA		FONTE	UNID	COEFICIENTE	PREÇO UNITÁRIO	TOTAL
00004083	ENCARREGADO GERAL DE OBRAS	SINAPI	H	0,08200000	27,19	2,23
00006111	SERVENTE DE OBRAS	SINAPI	H	4,39200000	10,38	45,59
					TOTAL MAO DE OBRA:	**47,80**
					VALOR:	**47,80**

3.2. 020656 - APILOAMENTO E REGULARIZACAO MANUAL DE FUNDO DE CAVAS (M2)

MAO DE OBRA		FONTE	UNID	COEFICIENTE	PREÇO UNITÁRIO	TOTAL
00006111	SERVENTE DE OBRAS	SINAPI	H	1,90700000	10,38	19,79
					TOTAL MAO DE OBRA:	**19,79**
					VALOR:	**19,79**

4.1. 022147 - DEMOLICAO ALVENARIA TIJOLOS FURADOS 10x20x20cm ESP.0,10m (M3)

MAO DE OBRA		FONTE	UNID	COEFICIENTE	PREÇO UNITÁRIO	TOTAL
00006111	SERVENTE DE OBRAS	SINAPI	H	1,67800000	10,38	17,42
					TOTAL MAO DE OBRA:	**17,41**
					VALOR:	**17,41**

4.2. 023902 - REMOCOES-RETIRADA MATERIAL ESCAVADO-MEIO MANUAL (M3)

MAO DE OBRA		FONTE	UNID	COEFICIENTE	PREÇO UNITÁRIO	TOTAL
00006111	SERVENTE DE OBRAS	SINAPI	H	3,98000000	10,38	41,31
					TOTAL MAO DE OBRA:	**41,29**
					VALOR:	**41,29**

5.1.1. S12636 - Limpeza de caixa de passagem ou de gordura com reassentamento da tampa (un)

MAO DE OBRA		FONTE	UNID	COEFICIENTE	PREÇO UNITÁRIO	TOTAL
00004750	PEDREIRO (HORISTA)	SINAPI	H	0,33000000	14,03	4,63
00006111	SERVENTE DE OBRAS	SINAPI	H	0,66000000	10,38	6,85
					TOTAL MAO DE OBRA:	**11,48**

SERVICO		FONTE	UNID	COEFICIENTE	PREÇO UNITÁRIO	TOTAL
S01903	Argamassa cimento e areia traço t-1 (1:3) - 1 saco cimento 50kg / 3 padiolas areia dim. 0.35 x 0.45 x 0.23 m - Confecção mecânica e transporte	ORSE	m3	0,01100000	589,08	6,48
S10550	Encargos Complementares - Pedreiro	ORSE	h	0,33000000	0,00	0,00
S10549	Encargos Complementares - Servente	ORSE	h	0,66000000	0,00	0,00
					TOTAL SERVICO:	**6,48**

VALOR:	**17,96**

5.1.2. C3042 - RETIRADA DE TUBO PVC ENTERRADO DN=100mm (M)

MAO DE OBRA		FONTE	UNID	COEFICIENTE	PREÇO UNITÁRIO	TOTAL
00002696	ENCANADOR OU BOMBEIRO HIDRAULICO (HORISTA)	SINAPI	H	0,09894434	14,03	1,39
00006111	SERVENTE DE OBRAS	SINAPI	H	0,49472169	10,38	5,14
					TOTAL MAO DE OBRA:	**6,52**

VALOR:	**6,52**

5.1.3. S04883 - Caixa de inspeção 0.60 x 0.60 x 0.60m (un)

SERVICO		FONTE	UNID	COEFICIENTE	PREÇO UNITÁRIO	TOTAL
S00155	Alvenaria tijolo cerâmico maciço (5x9x19), esp = 0,09m (singela), com argamassa traço t5 - 1:2:8 (cimento / cal / areia) c/ junta de 2,0cm - R1	ORSE	m2	1,80000000	86,11	155,00
S00140	Aço CA - 50 Ø 6,3 a 12,5mm, inclusive corte, dobragem, montagem e colocacao de ferragens nas formas, para superestruturas e fundações - R1	ORSE	kg	1,73000000	12,55	21,71
S03310	Chapisco em parede com argamassa traço t1 - 1:3 (cimento / areia) - Revisado 08/2015	ORSE	m2	1,71000000	5,39	9,22
S00095	Concreto simples fabricado na obra, fck=13,5 mpa, lançado e adensado	ORSE	m3	0,08100000	490,83	39,76
S00126	Concreto simples fabricado na obra, fck=15 mpa, lançado e adensado	ORSE	m3	0,08100000	554,49	44,91
S02497	Escavação manual de vala ou cava em material de 1ª categoria, profundidade até 1,50m	ORSE	m3	1,80000000	31,13	56,03
S00080	Forma plana para fundações, em compensado resinado 12mm, 02 usos	ORSE	m2	1,17000000	87,78	102,70
S00072	Reaterro manual de valas, com compactação utilizando sêpo, sem controle do grau de compactação	ORSE	m3	1,15000000	20,75	23,86
S01908	Reboco ou emboço externo, de parede, com argamassa traço t5 - 1:2:8 (cimento / cal / areia), espessura 2,0 cm	ORSE	m2	1,71000000	27,99	47,86
					TOTAL SERVICO:	**501,05**

VALOR:	**501,05**

5.1.4. S08343 - Caixa de passagem em alvenaria de tijolos maciços esp. = 0,12m, dim. int. = 0.70 x 0.70 x 0.80m (un)

SERVICO		FONTE	UNID	COEFICIENTE	PREÇO UNITÁRIO	TOTAL
S00155	Alvenaria tijolo cerâmico maciço (5x9x19), esp = 0,09m (singela), com argamassa traço t5 - 1:2:8 (cimento / cal / areia) c/ junta de 2,0cm - R1	ORSE	m2	2,61000000	86,11	224,75
S00140	Aço CA - 50 Ø 6,3 a 12,5mm, inclusive corte, dobragem, montagem e colocacao de ferragens nas formas, para superestruturas e fundações - R1	ORSE	kg	3,80000000	12,55	47,69
S03310	Chapisco em parede com argamassa traço t1 - 1:3 (cimento / areia) - Revisado 08/2015	ORSE	m2	2,24000000	5,39	12,07
S00126	Concreto simples fabricado na obra, fck=15 mpa, lançado e adensado	ORSE	m3	0,12700000	554,49	70,42
S02497	Escavação manual de vala ou cava em material de 1ª categoria, profundidade até 1,50m	ORSE	m3	0,67200000	31,13	20,92
S00085	Forma plana para fundações, em compensado resinado 12mm, 03 usos	ORSE	m2	0,88000000	71,85	63,23
S01908	Reboco ou emboço externo, de parede, com argamassa traço t5 - 1:2:8 (cimento / cal / areia), espessura 2,0 cm	ORSE	m2	2,24000000	27,99	62,70
					TOTAL SERVICO:	**501,78**

VALOR:	**501,78**

RELATÓRIO ANALÍTICO - COMPOSIÇÕES DE CUSTOS

OBRA:	Reforma da Promotoria da Comarca de Boca do Acre/AM
DESCRIÇÃO:	Reforma da Promotoria da Comarca de Boca do Acre/AM
ENDEREÇO:	Rua Julio Toa, Platô do Piquiá, s n.º, município de Boca do Acre/AM
CLIENTE:	Procuradoria Geral de Justiça do Estado do Amazonas
UNIDADES:	82.35M²
VALOR POR UNIDADE:	R$ 2.573,40

DATA : 21/07/2021 **L.S. Hora:** *86,60%*
BDI : 28,35% **L.S. Mês:** *49,17%*

FONTE	VERSÃO	REF.
ORSE	2022/04	06/2022
SBC	2022/05 - Manaus	05/2022
SEINFRA	027.1 COM DESONERAÇÃO	05/2021
SICRO	2016/11 COM DESONERAÇÃO	03/2017
SICRO	2022/01 COM DESONERAÇÃO	04/2022
SINAPI	2022/05 COM DESONERAÇÃO	06/2022
	COMPOSIÇÕES PRÓPRIAS	

5.1.5. S01678 - Ponto de esgoto com tubo de pvc rígido soldável de Ø 50 mm (pias de cozinha, máquinas de lavar, etc...) (un)

MAO DE OBRA		FONTE	UNID	COEFICIENTE	PREÇO UNITÁRIO	TOTAL
00002696	ENCANADOR OU BOMBEIRO HIDRAULICO (HORISTA)	SINAPI	H	0,30000000	14,03	4,21
00006111	SERVENTE DE OBRAS	SINAPI	H	0,30000000	10,38	3,11
					TOTAL MAO DE OBRA:	**7,32**

MATERIAL		FONTE	UNID	COEFICIENTE	PREÇO UNITÁRIO	TOTAL
I00138	Adesivo pvc em frasco de 850 gramas	ORSE	kg	0,01500000	71,51	1,07
I00013S	Estopa	ORSE	kg	0,05000000	19,09	0,95
I03518S	Joelho pvc, soldavel, pb, 45 graus, dn 50 mm, para esgoto predial	ORSE	un	3,00000000	3,57	10,71
I03767S	Lixa em folha para parede ou madeira, numero 120, cor vermelha	ORSE	un	0,20000000	0,80	0,16
I01703	Pasta lubrificante p/ pvc je	ORSE	kg	0,06000000	62,70	3,76
I02036	Solucao limpadora pvc	ORSE	l	0,02300000	68,86	1,58
I07097S	Te sanitario, pvc, dn 50 x 50 mm, serie normal, para esgotopredial	ORSE	un	1,00000000	8,07	8,07
I09838S	Tubo pvc serie normal, dn 50 mm, para esgoto predial (nbr 5688)	ORSE	m	8,00000000	10,22	81,76
					TOTAL MATERIAL:	**108,06**

SERVICO		FONTE	UNID	COEFICIENTE	PREÇO UNITÁRIO	TOTAL
S10554	Encargos Complementares - Encanador	ORSE	h	0,30000000	0,00	0,00
S10549	Encargos Complementares - Servente	ORSE	h	0,30000000	0,00	0,00
					TOTAL SERVICO:	**0,00**

VALOR:	**115,38**

5.1.6. 00039362 - FOSSA SEPTICA, SEM FILTRO, PARA 8 A 14 CONTRIBUINTES, CILINDRICA, COM TAMPA, EM POLIETILENO DE ALTA DENSIDADE (PEAD), CAPACIDADE APROXIMADA DE 3000 LITROS (NBR 7229) (UN)

VALOR:	**3.943,59**

5.1.7. 00039366 - FILTRO ANAEROBIO, EM POLIETILENO DE ALTA DENSIDADE (PEAD), CAPACIDADE *2800* LITROS (NBR 13969) (UN)

VALOR:	**3.132,63**

5.1.8. 023110 - RETIRADA DE DUTOS CONDUTORES PARA DRENAGEM (M)

MAO DE OBRA		FONTE	UNID	COEFICIENTE	PREÇO UNITÁRIO	TOTAL
00002696	ENCANADOR OU BOMBEIRO HIDRAULICO (HORISTA)	SINAPI	H	0,30900000	14,03	4,34
00006111	SERVENTE DE OBRAS	SINAPI	H	0,82500000	10,38	8,56
					TOTAL MAO DE OBRA:	**12,90**

VALOR:	**12,90**

5.1.9. 98110 - CAIXA DE GORDURA PEQUENA (CAPACIDADE: 19 L), CIRCULAR, EM PVC, DIÂMETRO INTERNO= 0,3 M. AF_12/2020 (UN)

MATERIAL		FONTE	UNID	COEFICIENTE	PREÇO UNITÁRIO	TOTAL
00035277	CAIXA DE GORDURA EM PVC, DIAMETRO MINIMO 300 MM, DIAMETRO DE SAIDA 100 MM, CAPACIDADE APROXIMADA 18 LITROS, COM TAMPA E CESTO	SINAPI	UN	1,00000000	396,28	396,28

RELATÓRIO ANALÍTICO - COMPOSIÇÕES DE CUSTOS

OBRA:	Reforma da Promotoria da Comarca de Boca do Acre/AM
DESCRIÇÃO:	Reforma da Promotoria da Comarca de Boca do Acre/AM
ENDEREÇO:	Rua Julio Toa, Platô do Piquiá, s n.º, município de Boca do Acre/AM
CLIENTE:	Procuradoria Geral de Justiça do Estado do Amazonas
UNIDADES:	82.35M²
VALOR POR UNIDADE:	R$ 2.573,40

DATA : 21/07/2021 — **L.S. Hora:** *86,60%*
BDI : 28,35% — **L.S. Mês:** *49,17%*

FONTE	VERSÃO	REF.
ORSE	2022/04	06/2022
SBC	2022/05 - Manaus	05/2022
SEINFRA	027.1 COM DESONERAÇÃO	05/2021
SICRO	2016/11 COM DESONERAÇÃO	03/2017
SICRO	2022/01 COM DESONERAÇÃO	04/2022
SINAPI	2022/05 COM DESONERAÇÃO	06/2022
	COMPOSIÇÕES PRÓPRIAS	

TOTAL MATERIAL:	**396,28**

SERVICO		FONTE	UNID	COEFICIENTE	PREÇO UNITÁRIO	TOTAL
88309	PEDREIRO COM ENCARGOS COMPLEMENTARES	SINAPI	H	0,28400000	14,03	3,98
101618	PREPARO DE FUNDO DE VALA COM LARGURA MENOR QUE 1,5 M, COM CAMADA DE AREIA, LANÇAMENTO MANUAL. AF_08/2020	SINAPI	M3	0,01410000	143,18	2,02
88316	SERVENTE COM ENCARGOS COMPLEMENTARES	SINAPI	H	0,22310000	10,38	2,32
					TOTAL SERVICO:	**8,32**

VALOR:	**404,60**

5.1.10. 89709 - RALO SIFONADO, PVC, DN 100 X 40 MM, JUNTA SOLDÁVEL, FORNECIDO E INSTALADO EM RAMAL DE DESCARGA OU EM RAMAL DE ESGOTO SANITÁRIO. AF_12/2014 (UN)

MATERIAL		FONTE	UNID	COEFICIENTE	PREÇO UNITÁRIO	TOTAL
00000122	ADESIVO PLASTICO PARA PVC, FRASCO COM *850* GR	SINAPI	UN	0,00490000	58,78	0,29
00038383	LIXA D'AGUA EM FOLHA, GRAO 100	SINAPI	UN	0,01700000	1,47	0,02
00011741	RALO SIFONADO CILINDRICO, PVC, 100 X 40 MM, COM GRELHA REDONDA BRANCA	SINAPI	UN	1,00000000	12,58	12,58
00020083	SOLUCAO PREPARADORA / LIMPADORA PARA PVC, FRASCO COM 1000 CM3	SINAPI	UN	0,00750000	66,60	0,50
					TOTAL MATERIAL:	**13,39**

SERVICO		FONTE	UNID	COEFICIENTE	PREÇO UNITÁRIO	TOTAL
88248	AUXILIAR DE ENCANADOR OU BOMBEIRO HIDRÁULICO COM ENCARGOS COMPLEMENTARES	SINAPI	H	0,07000000	10,38	0,73
88267	ENCANADOR OU BOMBEIRO HIDRÁULICO COM ENCARGOS COMPLEMENTARES	SINAPI	H	0,07000000	14,03	0,98
					TOTAL SERVICO:	**1,71**

VALOR:	**15,10**

5.1.11. 89778 - LUVA SIMPLES, PVC, SERIE NORMAL, ESGOTO PREDIAL, DN 100 MM, JUNTA ELÁSTICA, FORNECIDO E INSTALADO EM RAMAL DE DESCARGA OU RAMAL DE ESGOTO SANITÁRIO. AF_12/2014 (UN)

MATERIAL		FONTE	UNID	COEFICIENTE	PREÇO UNITÁRIO	TOTAL
00000301	ANEL BORRACHA PARA TUBO ESGOTO PREDIAL, DN 100 MM (NBR 5688)	SINAPI	UN	1,00000000	3,95	3,95
00003899	LUVA SIMPLES, PVC, SOLDAVEL, DN 100 MM, SERIE NORMAL, PARA ESGOTO PREDIAL	SINAPI	UN	1,00000000	6,40	6,40
00020078	PASTA LUBRIFICANTE PARA TUBOS E CONEXOES COM JUNTA ELASTICA, EMBALAGEM DE *400* GR (USO EM PVC, ACO, POLIETILENO E OUTROS)	SINAPI	UN	0,04600000	24,26	1,12
					TOTAL MATERIAL:	**11,47**

SERVICO		FONTE	UNID	COEFICIENTE	PREÇO UNITÁRIO	TOTAL
88248	AUXILIAR DE ENCANADOR OU BOMBEIRO HIDRÁULICO COM ENCARGOS COMPLEMENTARES	SINAPI	H	0,17000000	10,38	1,76
88267	ENCANADOR OU BOMBEIRO HIDRÁULICO COM ENCARGOS COMPLEMENTARES	SINAPI	H	0,17000000	14,03	2,39
					TOTAL SERVICO:	**4,15**

VALOR:	**15,62**

5.1.12. 89714 - TUBO PVC, SERIE NORMAL, ESGOTO PREDIAL, DN 100 MM, FORNECIDO E INSTALADO EM RAMAL DE DESCARGA OU RAMAL DE ESGOTO SANITÁRIO. AF_12/2014 (M)

MATERIAL		FONTE	UNID	COEFICIENTE	PREÇO UNITÁRIO	TOTAL
00000122	ADESIVO PLASTICO PARA PVC, FRASCO COM *850* GR	SINAPI	UN	0,03630000	58,78	2,13

00038383	LIXA D'AGUA EM FOLHA, GRAO 100	SINAPI	UN	0,24700000	1,47	0,36
00020083	SOLUCAO PREPARADORA / LIMPADORA PARA PVC, FRASCO COM 1000 CM3	SINAPI	UN	0,05930000	66,60	3,95
00009836	TUBO PVC SERIE NORMAL, DN 100 MM, PARA ESGOTO PREDIAL (NBR 5688)	SINAPI	M	1,05000000	14,77	15,51
					TOTAL MATERIAL:	**21,95**

SERVICO		FONTE	UNID	COEFICIENTE	PREÇO UNITÁRIO	TOTAL
88248	AUXILIAR DE ENCANADOR OU BOMBEIRO HIDRÁULICO COM ENCARGOS COMPLEMENTARES	SINAPI	H	0,74000000	10,38	7,68
88267	ENCANADOR OU BOMBEIRO HIDRÁULICO COM ENCARGOS COMPLEMENTARES	SINAPI	H	0,74000000	14,03	10,38
					TOTAL SERVICO:	**18,06**

VALOR:	**40,01**

5.2.1. 91790 - (COMPOSIÇÃO REPRESENTATIVA) DO SERVIÇO DE INSTALAÇÃO DE TUBOS DE PVC, SÉRIE R, ÁGUA PLUVIAL, DN 100 MM (INSTALADO EM RAMAL DE ENCAMINHAMENTO, OU CONDUTORES VERTICAIS), INCLUSIVE CONEXÕES, CORTES E FIXAÇÕES, PARA PRÉDIOS. AF_10/2015 (M)

SERVICO		FONTE	UNID	COEFICIENTE	PREÇO UNITÁRIO	TOTAL
91192	CHUMBAMENTO PONTUAL EM PASSAGEM DE TUBO COM DIÂMETRO MAIOR QUE 75 MM. AF_05/2015	SINAPI	UN	0,05635424	3,54	0,20
91187	FIXAÇÃO DE TUBOS HORIZONTAIS DE PVC, CPVC OU COBRE DIÂMETROS MAIORES QUE 75 MM COM ABRAÇADEIRA METÁLICA FLEXÍVEL 18 MM, FIXADA DIRETAMENTE NA LAJE. AF_05/2015	SINAPI	M	0,01772271	4,01	0,07
90438	FURO EM ALVENARIA PARA DIÂMETROS MAIORES QUE 75 MM. AF_05/2015	SINAPI	UN	0,05635424	26,91	1,52
89585	JOELHO 45 GRAUS, PVC, SERIE R, ÁGUA PLUVIAL, DN 100 MM, JUNTA ELÁSTICA, FORNECIDO E INSTALADO EM CONDUTORES VERTICAIS DE ÁGUAS PLUVIAIS. AF_12/2014	SINAPI	UN	0,00428133	30,81	0,13
89584	JOELHO 90 GRAUS, PVC, SERIE R, ÁGUA PLUVIAL, DN 100 MM, JUNTA ELÁSTICA, FORNECIDO E INSTALADO EM CONDUTORES VERTICAIS DE ÁGUAS PLUVIAIS. AF_12/2014	SINAPI	UN	0,08273917	38,94	3,22
89529	JOELHO 90 GRAUS, PVC, SERIE R, ÁGUA PLUVIAL, DN 100 MM, JUNTA ELÁSTICA, FORNECIDO E INSTALADO EM RAMAL DE ENCAMINHAMENTO. AF_12/2014	SINAPI	UN	0,01951490	39,91	0,78
89690	JUNÇÃO SIMPLES, PVC, SERIE R, ÁGUA PLUVIAL, DN 100 X 100 MM, JUNTA ELÁSTICA, FORNECIDO E INSTALADO EM CONDUTORES VERTICAIS DE ÁGUAS PLUVIAIS. AF_12/2014	SINAPI	UN	0,00209088	72,53	0,15
89699	JUNÇÃO SIMPLES, PVC, SERIE R, ÁGUA PLUVIAL, DN 150 X 100 MM, JUNTA ELÁSTICA, FORNECIDO E INSTALADO EM CONDUTORES VERTICAIS DE ÁGUAS PLUVIAIS. AF_12/2014	SINAPI	UN	0,00428133	185,97	0,80
89669	LUVA SIMPLES, PVC, SERIE R, ÁGUA PLUVIAL, DN 100 MM, JUNTA ELÁSTICA, FORNECIDO E INSTALADO EM CONDUTORES VERTICAIS DE ÁGUAS PLUVIAIS. AF_12/2014	SINAPI	UN	0,08592528	21,44	1,84
89554	LUVA SIMPLES, PVC, SERIE R, ÁGUA PLUVIAL, DN 100 MM, JUNTA ELÁSTICA, FORNECIDO E INSTALADO EM RAMAL DE ENCAMINHAMENTO. AF_12/2014	SINAPI	UN	0,03464890	22,05	0,76
90455	PASSANTE TIPO TUBO DE DIÂMETRO MAIOR QUE 75 MM, FIXADO EM LAJE. AF_05/2015	SINAPI	UN	0,21824822	4,68	1,02
89673	REDUÇÃO EXCÊNTRICA, PVC, SERIE R, ÁGUA PLUVIAL, DN 100 X 75 MM, JUNTA ELÁSTICA, FORNECIDO E INSTALADO EM CONDUTORES VERTICAIS DE ÁGUAS PLUVIAIS. AF_12/2014	SINAPI	UN	0,00736787	25,35	0,19
89681	REDUÇÃO EXCÊNTRICA, PVC, SERIE R, ÁGUA PLUVIAL, DN 150 X 100 MM, JUNTA ELÁSTICA, FORNECIDO E INSTALADO EM CONDUTORES VERTICAIS DE ÁGUAS PLUVIAIS. AF_12/2014	SINAPI	UN	0,03654065	71,15	2,60
89578	TUBO PVC, SÉRIE R, ÁGUA PLUVIAL, DN 100 MM, FORNECIDO E INSTALADO EM CONDUTORES VERTICAIS DE ÁGUAS PLUVIAIS. AF_12/2014	SINAPI	M	0,62885754	41,46	26,07
89512	TUBO PVC, SÉRIE R, ÁGUA PLUVIAL, DN 100 MM, FORNECIDO E INSTALADO EM RAMAL DE ENCAMINHAMENTO. AF_12/2014	SINAPI	M	0,36680038	56,18	20,61
89675	TÊ DE INSPEÇÃO, PVC, SERIE R, ÁGUA PLUVIAL, DN 100 MM, JUNTA ELÁSTICA, FORNECIDO E INSTALADO EM CONDUTORES VERTICAIS DE ÁGUAS PLUVIAIS. AF_12/2014	SINAPI	UN	0,01832011	59,95	1,10

89559	TÊ DE INSPEÇÃO, PVC, SERIE R, ÁGUA PLUVIAL, DN 100 MM, JUNTA ELÁSTICA, FORNECIDO E INSTALADO EM RAMAL DE ENCAMINHAMENTO. AF_12/2014	SINAPI	UN	0,00428133	60,56	0,26
					TOTAL SERVICO:	**61,32**

VALOR:	**61,32**

5.2.2. S04883 - Caixa de inspeção 0.60 x 0.60 x 0.60m (un)

SERVICO		FONTE	UNID	COEFICIENTE	PREÇO UNITÁRIO	TOTAL
S00155	Alvenaria tijolo cerâmico maciço (5x9x19), esp = 0,09m (singela), com argamassa traço t5 - 1:2:8 (cimento / cal / areia) c/ junta de 2,0cm - R1	ORSE	m2	1,80000000	86,11	155,00
S00140	Aço CA - 50 Ø 6,3 a 12,5mm, inclusive corte, dobragem, montagem e colocacao de ferragens nas formas, para superestruturas e fundações - R1	ORSE	kg	1,73000000	12,55	21,71
S03310	Chapisco em parede com argamassa traço t1 - 1:3 (cimento / areia) - Revisado 08/2015	ORSE	m2	1,71000000	5,39	9,22
S00095	Concreto simples fabricado na obra, fck=13,5 mpa, lançado e adensado	ORSE	m3	0,08100000	490,83	39,76
S00126	Concreto simples fabricado na obra, fck=15 mpa, lançado e adensado	ORSE	m3	0,08100000	554,49	44,91
S02497	Escavação manual de vala ou cava em material de 1ª categoria, profundidade até 1,50m	ORSE	m3	1,80000000	31,13	56,03
S00080	Forma plana para fundações, em compensado resinado 12mm, 02 usos	ORSE	m2	1,17000000	87,78	102,70
S00072	Reaterro manual de valas, com compactação utilizando sêpo, sem controle do grau de compactação	ORSE	m3	1,15000000	20,75	23,86
S01908	Reboco ou emboço externo, de parede, com argamassa traço t5 - 1:2:8 (cimento / cal / areia), espessura 2,0 cm	ORSE	m2	1,71000000	27,99	47,86
					TOTAL SERVICO:	**501,05**

VALOR:	**501,05**

5.2.3. S03234 - Caixa de passagem em alvenaria de tijolos maciços esp. = 0,12m, dim. int. = 0.50 x 0.50 x 0.60m, com grelha de ferro fundido (un)

MATERIAL		FONTE	UNID	COEFICIENTE	PREÇO UNITÁRIO	TOTAL
I02602	Grelha metálica de ferro fundido 50 x 50cm	ORSE	un	1,00000000	163,90	163,90
					TOTAL MATERIAL:	**163,90**

SERVICO		FONTE	UNID	COEFICIENTE	PREÇO UNITÁRIO	TOTAL
S00155	Alvenaria tijolo cerâmico maciço (5x9x19), esp = 0,09m (singela), com argamassa traço t5 - 1:2:8 (cimento / cal / areia) c/ junta de 2,0cm - R1	ORSE	m2	1,44000000	86,11	124,00
S00140	Aço CA - 50 Ø 6,3 a 12,5mm, inclusive corte, dobragem, montagem e colocacao de ferragens nas formas, para superestruturas e fundações - R1	ORSE	kg	2,80000000	12,55	35,14
S03310	Chapisco em parede com argamassa traço t1 - 1:3 (cimento / areia) - Revisado 08/2015	ORSE	m2	1,20000000	5,39	6,47
S00126	Concreto simples fabricado na obra, fck=15 mpa, lançado e adensado	ORSE	m3	0,07840000	554,49	43,47
S02497	Escavação manual de vala ou cava em material de 1ª categoria, profundidade até 1,50m	ORSE	m3	0,34000000	31,13	10,58
S00085	Forma plana para fundações, em compensado resinado 12mm, 03 usos	ORSE	m2	0,60000000	71,85	43,11
S01908	Reboco ou emboço externo, de parede, com argamassa traço t5 - 1:2:8 (cimento / cal / areia), espessura 2,0 cm	ORSE	m2	1,20000000	27,99	33,59
					TOTAL SERVICO:	**296,36**

VALOR:	**460,26**

RELATÓRIO ANALÍTICO - COMPOSIÇÕES DE CUSTOS

OBRA:	Reforma da Promotoria da Comarca de Boca do Acre/AM
DESCRIÇÃO:	Reforma da Promotoria da Comarca de Boca do Acre/AM
ENDEREÇO:	Rua Julio Toa, Platô do Piquiá, s n.º, município de Boca do Acre/AM
CLIENTE:	Procuradoria Geral de Justiça do Estado do Amazonas
UNIDADES:	82.35M²
VALOR POR UNIDADE:	R$ 2.573,40

DATA : 21/07/2021 **L.S. Hora:** *86,60%*
BDI : 28,35% **L.S. Mês:** *49,17%*

FONTE	VERSÃO	REF.
ORSE	2022/04	06/2022
SBC	2022/05 - Manaus	05/2022
SEINFRA	027.1 COM DESONERAÇÃO	05/2021
SICRO	2016/11 COM DESONERAÇÃO	03/2017
SICRO	2022/01 COM DESONERAÇÃO	04/2022
SINAPI	2022/05 COM DESONERAÇÃO	06/2022
	COMPOSIÇÕES PRÓPRIAS	

5.2.4. 2 S 04 930 01 - Caixa coletora de sarjeta - CCS 01 (und)

MÃO DE OBRA		UNID	CONSUMO	SALÁRIO HORA	CUSTO HORÁRIO
00004083	ENCARREGADO GERAL DE OBRAS	H	12,90000000	27,19	350,75
				TOTAL MÃO DE OBRA:	**350,75**

Adicional M.O. - FERRAMENTAS (15,51 %):	54,4013
Custo Horário da Execução:	405,1513
Produção da Equipe:	1,0000
Custo Unitário da Execução:	405,1513

SERVIÇOS		UNID	CONSUMO	PREÇO UNITÁRIO	CUSTO UNITÁRIO
1 A 01 412 01	Concreto fck=15MPa contr raz uso geral conf e lanç	m3	2,20000000	443,17	974,97
1 A 01 401 01	Forma comum de madeira	m2	8,12000000	83,98	681,92
				TOTAL SERVIÇOS:	**1.656,89**

Custo Direto Total:	2.062,04
VALOR:	**2.062,01**

5.2.5. 102666 - DRENO SUBSUPERFICIAL (SEÇÃO 0,40 X 0,40 M), COM TUBO DE PEAD CORRUGADO PERFURADO, DN 100 MM, ENCHIMENTO COM BRITA, ENVOLVIDO COM MANTA GEOTÊXTIL. AF_07/2021 (M)

MATERIAL		FONTE	UNID	COEFICIENTE	PREÇO UNITÁRIO	TOTAL
00004021	GEOTEXTIL NAO TECIDO AGULHADO DE FILAMENTOS CONTINUOS 100% POLIESTER, RESITENCIA A TRACAO = 14 KN/M	SINAPI	M2	2,30000000	9,67	22,24
00004718	PEDRA BRITADA N. 2 (19 A 38 MM) POSTO PEDREIRA/FORNECEDOR, SEM FRETE	SINAPI	M3	0,16740000	214,73	35,95
00038052	TUBO DRENO, CORRUGADO, ESPIRALADO, FLEXIVEL, PERFURADO, EM POLIETILENO DE ALTA DENSIDADE (PEAD), DN 100 MM, (4") PARA DRENAGEM - EM ROLO (NORMA DNIT 093/2006 - E.M)	SINAPI	M	1,00300000	11,37	11,40
					TOTAL MATERIAL:	**69,59**

SERVICO		FONTE	UNID	COEFICIENTE	PREÇO UNITÁRIO	TOTAL
90106	ESCAVAÇÃO MECANIZADA DE VALA COM PROFUNDIDADE ATÉ 1,5 M (MÉDIA MONTANTE E JUSANTE/UMA COMPOSIÇÃO POR TRECHO), RETROESCAV. (0,26 M3), LARGURA DE 0,8 M A 1,5 M, EM SOLO DE 1A CATEGORIA, LOCAIS COM BAIXO NÍVEL DE INTERFERÊNCIA. AF_02/2021	SINAPI	M3	0,16000000	6,17	0,99
88309	PEDREIRO COM ENCARGOS COMPLEMENTARES	SINAPI	H	0,07020000	14,03	0,98
88316	SERVENTE COM ENCARGOS COMPLEMENTARES	SINAPI	H	0,21050000	10,38	2,18
					TOTAL SERVICO:	**4,15**

VALOR:	**73,74**

5.3.1. S01201 - Revisão de ponto de água tipo 2 (un)

MAO DE OBRA		FONTE	UNID	COEFICIENTE	PREÇO UNITÁRIO	TOTAL
00002696	ENCANADOR OU BOMBEIRO HIDRAULICO (HORISTA)	SINAPI	H	1,27500000	14,03	17,89
00006111	SERVENTE DE OBRAS	SINAPI	H	1,41000000	10,38	14,64
					TOTAL MAO DE OBRA:	**32,52**

MATERIAL	FONTE	UNID	COEFICIENTE	PREÇO UNITÁRIO	TOTAL

I00138	Adesivo pvc em frasco de 850 gramas	ORSE	kg	0,17400000	71,51	12,44
I03501S	Joelho, pvc soldavel, 45 graus, 32 mm, para agua fria predial	ORSE	un	0,10000000	5,28	0,53
I09869S	Tubo pvc, soldavel, dn 32 mm, agua fria (nbr-5648)	ORSE	m	1,59800000	10,17	16,25
					TOTAL MATERIAL:	**29,22**

SERVICO		FONTE	UNID	COEFICIENTE	PREÇO UNITÁRIO	TOTAL
S10554	Encargos Complementares - Encanador	ORSE	h	1,27500000	0,00	0,00
S10549	Encargos Complementares - Servente	ORSE	h	1,41000000	0,00	0,00
					TOTAL SERVICO:	**0,00**

VALOR:	**61,74**

6.1.1. 97635 - DEMOLIÇÃO DE PAVIMENTO INTERTRAVADO, DE FORMA MANUAL, COM REAPROVEITAMENTO. AF_12/2017 (M2)

SERVICO		FONTE	UNID	COEFICIENTE	PREÇO UNITÁRIO	TOTAL
88260	CALCETEIRO COM ENCARGOS COMPLEMENTARES	SINAPI	H	0,45468558	14,03	6,38
88316	SERVENTE COM ENCARGOS COMPLEMENTARES	SINAPI	H	0,15667885	10,38	1,63
					TOTAL SERVICO:	**8,01**

VALOR:	**8,01**

6.1.2. S03240 - Demolição de piso de alta resistência (m2)

MAO DE OBRA		FONTE	UNID	COEFICIENTE	PREÇO UNITÁRIO	TOTAL
00004750	PEDREIRO (HORISTA)	SINAPI	H	0,10000000	14,03	1,40
00006111	SERVENTE DE OBRAS	SINAPI	H	1,00000000	10,38	10,38
					TOTAL MAO DE OBRA:	**11,78**

SERVICO		FONTE	UNID	COEFICIENTE	PREÇO UNITÁRIO	TOTAL
S10550	Encargos Complementares - Pedreiro	ORSE	h	0,10000000	0,00	0,00
S10549	Encargos Complementares - Servente	ORSE	h	1,00000000	0,00	0,00
					TOTAL SERVICO:	**0,00**

VALOR:	**11,78**

6.1.3. 94996 - EXECUÇÃO DE PASSEIO (CALÇADA) OU PISO DE CONCRETO COM CONCRETO MOLDADO IN LOCO, FEITO EM OBRA, ACABAMENTO CONVENCIONAL, ESPESSURA 10 CM, ARMADO. AF_07/2016 (M2)

MATERIAL		FONTE	UNID	COEFICIENTE	PREÇO UNITÁRIO	TOTAL
00003777	LONA PLASTICA PESADA PRETA, E = 150 MICRA	SINAPI	M2	1,12521183	1,13	1,27
00004517	SARRAFO *2,5 X 7,5* CM EM PINUS, MISTA OU EQUIVALENTE DA REGIAO - BRUTA	SINAPI	M	0,19950564	1,75	0,35
00004460	SARRAFO NAO APARELHADO *2,5 X 10* CM, EM MACARANDUBA, ANGELIM OU EQUIVALENTE DA REGIAO - BRUTA	SINAPI	M	0,24938206	7,05	1,76
00007156	TELA DE ACO SOLDADA NERVURADA, CA-60, Q-196, (3,11 KG/M2), DIAMETRO DO FIO = 5,0 MM, LARGURA = 2,45 M, ESPACAMENTO DA MALHA = 10 X 10 CM	SINAPI	M2	1,11962567	35,75	40,03
					TOTAL MATERIAL:	**43,41**

SERVICO		FONTE	UNID	COEFICIENTE	PREÇO UNITÁRIO	TOTAL
88262	CARPINTEIRO DE FORMAS COM ENCARGOS COMPLEMENTARES	SINAPI	H	0,22504237	14,03	3,16
94964	CONCRETO FCK = 20MPA, TRAÇO 1:2,7:3 (EM MASSA SECA DE CIMENTO/ AREIA MÉDIA/ BRITA 1) - PREPARO MECÂNICO COM BETONEIRA 400 L. AF_05/2021	SINAPI	M3	0,12100017	570,92	69,08

88309	PEDREIRO COM ENCARGOS COMPLEMENTARES	SINAPI	H	0,33088011	14,03	4,64
88316	SERVENTE COM ENCARGOS COMPLEMENTARES	SINAPI	H	0,55592248	10,38	5,77
					TOTAL SERVICO:	**82,65**

VALOR:	**126,06**

6.1.4. 92398 - EXECUÇÃO DE PÁTIO/ESTACIONAMENTO EM PISO INTERTRAVADO, COM BLOCO RETANGULAR COR NATURAL DE 20 X 10 CM, ESPESSURA 8 CM. AF_12/2015 (M2)

MATERIAL		FONTE	UNID	COEFICIENTE	PREÇO UNITÁRIO	TOTAL
00000370	AREIA MEDIA - POSTO JAZIDA/FORNECEDOR (RETIRADO NA JAZIDA, SEM TRANSPORTE)	SINAPI	M3	0,05669731	72,50	4,11
00036170	BLOQUETE/PISO INTERTRAVADO DE CONCRETO - MODELO O N D A / 1 6 FACES/RETANGULAR/TIJOLINHO/PAVER/HOLANDES/PARALELEPIPEDO, *22 CM X 11* CM, E = 8 CM, RESISTENCIA DE 35 MPA (NBR 9781), COR NATURAL	SINAPI	M2	1,00128655	66,95	67,04
00004741	PO DE PEDRA (POSTO PEDREIRA/FORNECEDOR, SEM FRETE)	SINAPI	M3	0,00868427	201,77	1,75
					TOTAL MATERIAL:	**72,90**

SERVICO		FONTE	UNID	COEFICIENTE	PREÇO UNITÁRIO	TOTAL
88260	CALCETEIRO COM ENCARGOS COMPLEMENTARES	SINAPI	H	0,25264243	14,03	3,54
91285	CORTADORA DE PISO COM MOTOR 4 TEMPOS A GASOLINA, POTÊNCIA DE 13 HP, COM DISCO DE CORTE DIAMANTADO SEGMENTADO PARA CONCRETO, DIÂMETRO DE 350 MM, FURO DE 1" (14 X 1") - CHI DIURNO. AF_08/2015	SINAPI	CHI	0,12257800	0,78	0,10
91283	CORTADORA DE PISO COM MOTOR 4 TEMPOS A GASOLINA, POTÊNCIA DE 13 HP, COM DISCO DE CORTE DIAMANTADO SEGMENTADO PARA CONCRETO, DIÂMETRO DE 350 MM, FURO DE 1" (14 X 1") - CHP DIURNO. AF_08/2015	SINAPI	CHP	0,00369331	12,25	0,05
91278	PLACA VIBRATÓRIA REVERSÍVEL COM MOTOR 4 TEMPOS A GASOLINA, FORÇA CENTRÍFUGA DE 25 KN (2500 KGF), POTÊNCIA 5,5 CV - CHI DIURNO. AF_08/2015	SINAPI	CHI	0,12088107	0,58	0,07
91277	PLACA VIBRATÓRIA REVERSÍVEL COM MOTOR 4 TEMPOS A GASOLINA, FORÇA CENTRÍFUGA DE 25 KN (2500 KGF), POTÊNCIA 5,5 CV - CHP DIURNO. AF_08/2015	SINAPI	CHP	0,00549006	11,74	0,06
88316	SERVENTE COM ENCARGOS COMPLEMENTARES	SINAPI	H	0,25264243	10,38	2,62
					TOTAL SERVICO:	**6,44**

VALOR:	**79,34**

6.1.5. S101094S - Piso podotátil, direcional ou alerta, assentado sobre argamassa. af_05/2020 (m)

MATERIAL		FONTE	UNID	COEFICIENTE	PREÇO UNITÁRIO	TOTAL
I37595S	Argamassa colante tipo ac iii	ORSE	kg	1,21500000	1,99	2,42
I01379S	Cimento portland composto cp ii-32	ORSE	kg	0,24000000	0,99	0,24
I38186S	Piso tatil de alerta ou direcional, de borracha, colorido, 25 x 25 cm, e = 12 mm, para argamassa	ORSE	m2	0,25000000	470,09	117,52
					TOTAL MATERIAL:	**120,18**

SERVICO		FONTE	UNID	COEFICIENTE	PREÇO UNITÁRIO	TOTAL
S88309S	Pedreiro com encargos complementares	ORSE	h	0,43700000	14,03	6,13
S88316S	Servente com encargos complementares	ORSE	h	0,21800000	10,38	2,26
					TOTAL SERVICO:	**8,39**

VALOR:	**128,57**

RELATÓRIO ANALÍTICO - COMPOSIÇÕES DE CUSTOS

OBRA:	Reforma da Promotoria da Comarca de Boca do Acre/AM
DESCRIÇÃO:	Reforma da Promotoria da Comarca de Boca do Acre/AM
ENDEREÇO:	Rua Julio Toa, Platô do Piquiá, s n.º, município de Boca do Acre/AM
CLIENTE:	Procuradoria Geral de Justiça do Estado do Amazonas
UNIDADES:	82.35M²
VALOR POR UNIDADE:	R$ 2.573,40

DATA : 21/07/2021 **L.S. Hora:** *86,60%*
BDI : 28,35% **L.S. Mês:** *49,17%*

FONTE	VERSÃO	REF.
ORSE	2022/04	06/2022
SBC	2022/05 - Manaus	05/2022
SEINFRA	027.1 COM DESONERAÇÃO	05/2021
SICRO	2016/11 COM DESONERAÇÃO	03/2017
SICRO	2022/01 COM DESONERAÇÃO	04/2022
SINAPI	2022/05 COM DESONERAÇÃO	06/2022
	COMPOSIÇÕES PRÓPRIAS	

6.1.6. 102492 - PINTURA DE PISO COM TINTA ACRÍLICA, APLICAÇÃO MANUAL, 3 DEMÃOS, INCLUSO FUNDO PREPARADOR. AF_05/2021 (M2)

MATERIAL		FONTE	UNID	COEFICIENTE	PREÇO UNITÁRIO	TOTAL
00012815	FITA CREPE ROLO DE 25 MM X 50 M	SINAPI	UN	0,00992745	6,03	0,06
00006085	SELADOR ACRILICO OPACO PREMIUM INTERIOR/EXTERIOR	SINAPI	L	0,15883918	5,23	0,83
00007348	TINTA ACRILICA PREMIUM PARA PISO	SINAPI	L	0,42390206	6,85	2,90
					TOTAL MATERIAL:	**3,79**

SERVICO		FONTE	UNID	COEFICIENTE	PREÇO UNITÁRIO	TOTAL
88310	PINTOR COM ENCARGOS COMPLEMENTARES	SINAPI	H	0,36235187	14,03	5,08
88316	SERVENTE COM ENCARGOS COMPLEMENTARES	SINAPI	H	0,15089722	10,38	1,57
					TOTAL SERVICO:	**6,65**

VALOR:	**10,44**

7.1.1.1. 023212 - REMOCAO E RETIRADA DE PORTAS DE MADEIRA (UN)

MAO DE OBRA		FONTE	UNID	COEFICIENTE	PREÇO UNITÁRIO	TOTAL
00001213	CARPINTEIRO DE FORMAS (HORISTA)	SINAPI	H	1,44300000	14,03	20,25
00006111	SERVENTE DE OBRAS	SINAPI	H	2,68100000	10,38	27,83
					TOTAL MAO DE OBRA:	**48,07**

VALOR:	**48,07**

7.1.2.1. 90844 - KIT DE PORTA DE MADEIRA PARA PINTURA, SEMI-OCA (LEVE OU MÉDIA), PADRÃOMÉDIO, 90X210CM, ESPESSURA DE 3,5CM, ITENS INCLUSOS: DOBRADIÇAS, MONTAGEM E INSTALAÇÃO DO BATENTE, FECHADURA COM EXECUÇÃO DO FURO - FORNECIMENTO E INSTALAÇÃO. AF_08/2015 (UN)

SERVICO		FONTE	UNID	COEFICIENTE	PREÇO UNITÁRIO	TOTAL
100659	ALIZAR DE 5X1,5CM PARA PORTA FIXADO COM PREGOS, PADRÃO MÉDIO - FORNECIMENTO E INSTALAÇÃO. AF_12/2019	SINAPI	M	9,73790600	4,60	44,79
90806	BATENTE PARA PORTA DE MADEIRA, FIXAÇÃO COM ARGAMASSA, PADRÃO MÉDIO - FORNECIMENTO E INSTALAÇÃO. AF_12/2019	SINAPI	UN	1,00000000	191,86	191,86
90830	FECHADURA DE EMBUTIR COM CILINDRO, EXTERNA, COMPLETA, ACABAMENTO PADRÃO MÉDIO, INCLUSO EXECUÇÃO DE FURO - FORNECIMENTO E INSTALAÇÃO. AF_12/2019	SINAPI	UN	1,00000000	130,11	130,11
90823	PORTA DE MADEIRA PARA PINTURA, SEMI-OCA (LEVE OU MÉDIA), 90X210CM, ESPESSURA DE 3,5CM, INCLUSO DOBRADIÇAS - FORNECIMENTO E INSTALAÇÃO. AF_12/2019	SINAPI	UN	1,00000000	440,38	440,38
					TOTAL SERVICO:	**807,14**

VALOR:	**807,14**

7.1.3.1. 102189 - JOGO DE FERRAGENS CROMADAS PARA PORTA DE VIDRO TEMPERADO, UMA FOLHA COMPOSTO DE DOBRADICAS SUPERIOR E INFERIOR, TRINCO, FECHADURA, CONTRA FECHADURA COM CAPUCHINHO SEM MOLA E PUXADOR. AF_01/2021 (UN)

MATERIAL		FONTE	UNID	COEFICIENTE	PREÇO UNITÁRIO	TOTAL
00003104	CONJ. DE FERRAGENS PARA PORTA DE VIDRO TEMPERADO, EM ZAMAC CROMADO, CONTEMPLANDO DOBRADICA INF., DOBRADICA SUP., PIVO PARA DOBRADICA INF., PIVO PARA DOBRADICA SUP., FECHADURA CENTRAL EM ZAMC. CROMADO, CONTRA FECHADURA DE PRESSAO	SINAPI	CJ	0,99663025	125,52	125,10
					TOTAL MATERIAL:	**125,10**

SERVICO		FONTE	UNID	COEFICIENTE	PREÇO UNITÁRIO	TOTAL
88316	SERVENTE COM ENCARGOS COMPLEMENTARES	SINAPI	H	1,98728072	10,38	20,63

88325	VIDRACEIRO COM ENCARGOS COMPLEMENTARES	SINAPI	H	1,98827735	17,13	34,06
					TOTAL SERVICO:	**54,69**
					VALOR:	**179,78**

7.1.3.2. 102184 - PORTA DE ABRIR COM MOLA HIDRÁULICA, EM VIDRO TEMPERADO, 90X210 CM, ESPESSURA 10 MM, INCLUSIVE ACESSÓRIOS. AF_01/2021 (UN)

MATERIAL		FONTE	UNID	COEFICIENTE	PREÇO UNITÁRIO	TOTAL
00003104	CONJ. DE FERRAGENS PARA PORTA DE VIDRO TEMPERADO, EM ZAMAC CROMADO, CONTEMPLANDO DOBRADICA INF., DOBRADICA SUP., PIVO PARA DOBRADICA INF., PIVO PARA DOBRADICA SUP., FECHADURA CENTRAL EM ZAMC. CROMADO, CONTRA FECHADURA DE PRESSAO	SINAPI	CJ	0,99919605	125,52	125,42
00011499	MOLA HIDRAULICA DE PISO, PARA PORTAS DE ATE 1100 MM E PESO DE ATE 120 KG, COM CORPO EM ACO INOX	SINAPI	UN	1,00000000	676,45	676,45
00005031	VIDRO TEMPERADO INCOLOR PARA PORTA DE ABRIR, E = 10 MM (SEM FERRAGENS E SEM COLOCACAO)	SINAPI	M2	1,88848053	654,00	1.235,07
					TOTAL MATERIAL:	**2.036,94**

SERVICO		FONTE	UNID	COEFICIENTE	PREÇO UNITÁRIO	TOTAL
88316	SERVENTE COM ENCARGOS COMPLEMENTARES	SINAPI	H	3,15945791	10,38	32,80
88325	VIDRACEIRO COM ENCARGOS COMPLEMENTARES	SINAPI	H	3,24995849	17,13	55,67
					TOTAL SERVICO:	**88,47**
					VALOR:	**2.125,40**

7.1.4.1. 100701 - PORTA DE FERRO, DE ABRIR, TIPO GRADE COM CHAPA, COM GUARNIÇÕES. AF_12/2019 (M2)

MATERIAL		FONTE	UNID	COEFICIENTE	PREÇO UNITÁRIO	TOTAL
00004930	PORTA DE ABRIR / GIRO, EM GRADIL FERRO, COM BARRA CHATA 3 CM X 1/4", COM REQUADRO E GUARNICAO - COMPLETO - ACABAMENTO NATURAL	SINAPI	M2	0,99973317	452,60	452,48
					TOTAL MATERIAL:	**452,48**

SERVICO		FONTE	UNID	COEFICIENTE	PREÇO UNITÁRIO	TOTAL
88627	ARGAMASSA TRAÇO 1:0,5:4,5 (EM VOLUME DE CIMENTO, CAL E AREIA MÉDIA ÚMIDA) PARA ASSENTAMENTO DE ALVENARIA, PREPARO MANUAL. AF_08/2019	SINAPI	M3	0,01199680	656,84	7,88
88309	PEDREIRO COM ENCARGOS COMPLEMENTARES	SINAPI	H	0,45687806	14,03	6,41
88316	SERVENTE COM ENCARGOS COMPLEMENTARES	SINAPI	H	0,22893890	10,38	2,38
					TOTAL SERVICO:	**16,67**
					VALOR:	**469,15**

7.1.4.2. C1360 - FECHADURA COMPLETA PARA PORTA EXTERNA (UN)

MAO DE OBRA		FONTE	UNID	COEFICIENTE	PREÇO UNITÁRIO	TOTAL
00001214	CARPINTEIRO DE ESQUADRIAS (HORISTA)	SINAPI	H	1,92569370	17,13	32,99
00006111	SERVENTE DE OBRAS	SINAPI	H	1,92569370	10,38	19,99
					TOTAL MAO DE OBRA:	**52,97**

MATERIAL		FONTE	UNID	COEFICIENTE	PREÇO UNITÁRIO	TOTAL
I1154	FECHADURA COMPLETA PARA PORTA EXTERNA	SEINFRA	UN	1,00000000	52,50	52,50
					TOTAL MATERIAL:	**52,50**
					VALOR:	**105,47**

RELATÓRIO ANALÍTICO - COMPOSIÇÕES DE CUSTOS

OBRA:	Reforma da Promotoria da Comarca de Boca do Acre/AM
DESCRIÇÃO:	Reforma da Promotoria da Comarca de Boca do Acre/AM
ENDEREÇO:	Rua Julio Toa, Platô do Piquiá, s n.º, município de Boca do Acre/AM
CLIENTE:	Procuradoria Geral de Justiça do Estado do Amazonas
UNIDADES:	82.35M²
VALOR POR UNIDADE:	R$ 2.573,40

DATA : 21/07/2021 — **L.S. Hora:** *86,60%*
BDI : 28,35% — **L.S. Mês:** *49,17%*

FONTE	VERSÃO	REF.
ORSE	2022/04	06/2022
SBC	2022/05 - Manaus	05/2022
SEINFRA	027.1 COM DESONERAÇÃO	05/2021
SICRO	2016/11 COM DESONERAÇÃO	03/2017
SICRO	2022/01 COM DESONERAÇÃO	04/2022
SINAPI	2022/05 COM DESONERAÇÃO	06/2022
	COMPOSIÇÕES PRÓPRIAS	

VALOR:	**105,47**

7.1.4.3. S07695 - Pintura de Gradil Metálico, confeccionado com barras chata 1 1/4" x 3/16", em módulos 16x16cm, ou tijolinho 20x10cm, com 01 demão de tinta anti-corrosiva - zarcão e 02 demãos de esmalte sintético (medir somente uma vez) (m2)

SERVICO		FONTE	UNID	COEFICIENTE	PREÇO UNITÁRIO	TOTAL
S02306	Pintura de acabamento com aplicação de 02 demãos de esmalte sintético sobre superfícies metálicas - R1	ORSE	m2	1,00000000	14,81	14,81
S02304	Pintura de proteção sobre superfícies metálicas com aplicação de 01 demão de tinta anti-corrosiva zarcão - R2	ORSE	m2	1,00000000	5,39	5,39
					TOTAL SERVICO:	**20,20**

VALOR:	**20,20**

7.1.4.4. S02306 - Pintura de acabamento com aplicação de 02 demãos de esmalte sintético sobre superfícies metálicas - R1 (m2)

MAO DE OBRA		FONTE	UNID	COEFICIENTE	PREÇO UNITÁRIO	TOTAL
00004783	PINTOR (HORISTA)	SINAPI	H	0,40000000	14,03	5,61
00006111	SERVENTE DE OBRAS	SINAPI	H	0,20000000	10,38	2,08
					TOTAL MAO DE OBRA:	**7,69**

MATERIAL		FONTE	UNID	COEFICIENTE	PREÇO UNITÁRIO	TOTAL
I03768S	Lixa em folha para ferro, numero 150	ORSE	un	0,30000000	2,40	0,72
I02226	Tinta esmalte sintético (coralit ou similar)	ORSE	l	0,18000000	35,56	6,40
					TOTAL MATERIAL:	**7,12**

SERVICO		FONTE	UNID	COEFICIENTE	PREÇO UNITÁRIO	TOTAL
S10553	Encargos Complementares - Pintor	ORSE	h	0,40000000	0,00	0,00
S10549	Encargos Complementares - Servente	ORSE	h	0,20000000	0,00	0,00
					TOTAL SERVICO:	**0,00**

VALOR:	**14,81**

8.1.1. 95545 - SABONETEIRA DE PAREDE EM METAL CROMADO, INCLUSO FIXAÇÃO. AF_01/2020 (UN)

MATERIAL		FONTE	UNID	COEFICIENTE	PREÇO UNITÁRIO	TOTAL
00011757	SABONETEIRA DE PAREDE EM METAL CROMADO	SINAPI	UN	1,00000000	25,00	25,00
					TOTAL MATERIAL:	**25,00**

SERVICO		FONTE	UNID	COEFICIENTE	PREÇO UNITÁRIO	TOTAL
88267	ENCANADOR OU BOMBEIRO HIDRÁULICO COM ENCARGOS COMPLEMENTARES	SINAPI	H	0,31620000	14,03	4,44
88316	SERVENTE COM ENCARGOS COMPLEMENTARES	SINAPI	H	0,09960000	10,38	1,03
					TOTAL SERVICO:	**5,47**

VALOR:	**30,47**

8.1.2. 95546 - KIT DE ACESSORIOS PARA BANHEIRO EM METAL CROMADO, 5 PECAS, INCLUSO FIXAÇÃO. AF_01/2020 (UN)

MATERIAL		FONTE	UNID	COEFICIENTE	PREÇO UNITÁRIO	TOTAL
00039398	KIT DE ACESSORIOS PARA BANHEIRO EM METAL CROMADO, 5 PECAS	SINAPI	UN	1,00000000	65,90	65,90
					TOTAL MATERIAL:	**65,90**

RELATÓRIO ANALÍTICO - COMPOSIÇÕES DE CUSTOS

OBRA:	Reforma da Promotoria da Comarca de Boca do Acre/AM
DESCRIÇÃO:	Reforma da Promotoria da Comarca de Boca do Acre/AM
ENDEREÇO:	Rua Julio Toa, Platô do Piquiá, s n.º, município de Boca do Acre/AM
CLIENTE:	Procuradoria Geral de Justiça do Estado do Amazonas
UNIDADES:	82.35M²
VALOR POR UNIDADE:	R$ 2.573,40

DATA : 21/07/2021 **L.S. Hora:** *86,60%*
BDI : 28,35% **L.S. Mês:** *49,17%*

FONTE	VERSÃO	REF.
ORSE	2022/04	06/2022
SBC	2022/05 - Manaus	05/2022
SEINFRA	027.1 COM DESONERAÇÃO	05/2021
SICRO	2016/11 COM DESONERAÇÃO	03/2017
SICRO	2022/01 COM DESONERAÇÃO	04/2022
SINAPI	2022/05 COM DESONERAÇÃO	06/2022
	COMPOSIÇÕES PRÓPRIAS	

SERVICO		FONTE	UNID	COEFICIENTE	PREÇO UNITÁRIO	TOTAL
88267	ENCANADOR OU BOMBEIRO HIDRÁULICO COM ENCARGOS COMPLEMENTARES	SINAPI	H	1,89700000	14,03	26,61
88316	SERVENTE COM ENCARGOS COMPLEMENTARES	SINAPI	H	0,59770000	10,38	6,20
					TOTAL SERVICO:	**32,81**

VALOR:	**98,71**

9.1.1. S00624 - Revisão de ponto de luz tipo 1, em teto ou parede (pt)

MAO DE OBRA		FONTE	UNID	COEFICIENTE	PREÇO UNITÁRIO	TOTAL
00002436	ELETRICISTA (HORISTA)	SINAPI	H	0,54000000	23,81	12,86
00006111	SERVENTE DE OBRAS	SINAPI	H	0,49000000	10,38	5,09
					TOTAL MAO DE OBRA:	**17,94**

MATERIAL		FONTE	UNID	COEFICIENTE	PREÇO UNITÁRIO	TOTAL
I43132S	Arame recozido 16 bwg, d = 1,65 mm (0,016 kg/m) ou 18 bwg, d = 1,25 mm (0,01 kg/m)	ORSE	kg	0,00200000	22,00	0,04
I10394	Bucha em liga zamak para eletroduto 16mm, d=1/2"	ORSE	un	0,20000000	0,33	0,07
I02557S	Caixa de luz "4 x 4" em aco esmaltada	ORSE	un	0,10000000	4,47	0,45
I11891S	Cordao de cobre, flexivel, torcido, classe 4 ou 5, isolacaoem pvc/d, 300 v, 2 condutores de 2,5 mm2	ORSE	m	1,10000000	4,79	5,27
I02673S	Eletroduto de pvc rigido roscavel de 1/2 ", sem luva	ORSE	m	0,45000000	4,17	1,88
I20111S	Fita isolante adesiva antichama, uso ate 750 v, em rolo de 19 mm x 20 m	ORSE	un	0,01500000	9,73	0,15
					TOTAL MATERIAL:	**7,86**

SERVICO		FONTE	UNID	COEFICIENTE	PREÇO UNITÁRIO	TOTAL
S10552	Encargos Complementares - Eletricista	ORSE	h	0,54000000	0,00	0,00
S10549	Encargos Complementares - Servente	ORSE	h	0,49000000	0,00	0,00
					TOTAL SERVICO:	**0,00**

VALOR:	**25,80**

9.1.2. 060122 - LUMINARIA PLAFON DE SOBREPOR REDONDO HOME LED 15W EMBRALUMI (UN)

MAO DE OBRA		FONTE	UNID	COEFICIENTE	PREÇO UNITÁRIO	TOTAL
00002436	ELETRICISTA (HORISTA)	SINAPI	H	1,00000000	23,81	23,81
00006111	SERVENTE DE OBRAS	SINAPI	H	1,00000000	10,38	10,38
					TOTAL MAO DE OBRA:	**34,19**

MATERIAL		FONTE	UNID	COEFICIENTE	PREÇO UNITÁRIO	TOTAL
I003420	FITA ISOLANTE HIGHLAND ADESIVA 19m x 20mm	SBC	M	0,10000000	0,93	0,09
I033208	LUMINARIA PLAFON DE SOBREPOR REDONDO HOME LED 6W 6K BIVOLT EMBRALUMI	SBC	UN	1,00000000	22,90	22,90
					TOTAL MATERIAL:	**22,99**

VALOR:	**57,18**

9.1.3. 92009 - TOMADA BAIXA DE EMBUTIR (2 MÓDULOS), 2P+T 20 A, INCLUINDO SUPORTE E PLACA - FORNECIMENTO E INSTALAÇÃO. AF_12/2015 (UN)

SERVICO	FONTE	UNID	COEFICIENTE	PREÇO UNITÁRIO	TOTAL

91946	SUPORTE PARAFUSADO COM PLACA DE ENCAIXE 4" X 2" MÉDIO (1,30 M DO PISO) PARA PONTO ELÉTRICO - FORNECIMENTO E INSTALAÇÃO. AF_12/2015	SINAPI	UN	1,00000000	7,88	7,88
92007	TOMADA BAIXA DE EMBUTIR (2 MÓDULOS), 2P+T 20 A, SEM SUPORTE E SEM PLACA - FORNECIMENTO E INSTALAÇÃO. AF_12/2015	SINAPI	UN	1,00000000	36,31	36,31
					TOTAL SERVICO:	**44,19**

VALOR:	**44,19**

9.1.4. 00039386 - LAMPADA LED TUBULAR BIVOLT 9/10 W, BASE G13 (UN)

VALOR:	**12,03**

10.1.1. I10773 - Recarga de Extintor de dióxido de carbono (CO2), capacidade 6 kg, tempo de descarga 16s (un)

VALOR:	**122,69**

10.1.2. I10772 - Recarga de Extintor de água pressurizada, capacidade 10 kg, alcance 8m TD=80s (un)

VALOR:	**38,53**

10.1.3. S11853 - Placa de sinalizacao de seguranca contra incendio, fotoluminescente, retangular, *20 x 40* cm, em pvc *2* mm anti-chamas (simbolos, cores e pictogramas conforme nbr 13434) (Un)

MATERIAL		FONTE	UNID	COEFICIENTE	PREÇO UNITÁRIO	TOTAL
I37558S	Placa de sinalizacao de seguranca contra incendio, fotoluminescente, retangular, *20 x 40* cm, em pvc *2* mm anti-chamas (simbolos, cores e pictogramas conforme nbr 16820)	ORSE	un	1,00000000	40,10	40,10
					TOTAL MATERIAL:	**40,10**

VALOR:	**40,10**

10.1.4. 055504 - ADESIVO COM SETA INICADORA PARA EXTINTOR/HIDRANTE (UN)

MAO DE OBRA		FONTE	UNID	COEFICIENTE	PREÇO UNITÁRIO	TOTAL
00006111	SERVENTE DE OBRAS	SINAPI	H	0,25000000	10,38	2,60
					TOTAL MAO DE OBRA:	**2,59**

MATERIAL		FONTE	UNID	COEFICIENTE	PREÇO UNITÁRIO	TOTAL
I000055	ETIQUETA INDICACAO/SETA AUTOADESIVA "EXTINTOR"/HIDRANTE	SBC	UN	1,00000000	79,90	79,90
					TOTAL MATERIAL:	**79,90**

VALOR:	**82,49**

10.1.5. I11558 - Fita de demarcação PVC 15mmx50m - (amarela, vermelha, branca, preta, etc.) (m)

VALOR:	**0,45**

10.1.6. S97599S - Luminária de emergência, com 30 lâmpadas led de 2 w, sem reator - fornecimento e instalação. af_02/2020 (un)

MATERIAL		FONTE	UNID	COEFICIENTE	PREÇO UNITÁRIO	TOTAL
I38774S	Luminaria de emergencia 30 leds, potencia 2 w, bateria de litio, autonomia de 6 horas	ORSE	un	1,00000000	20,05	20,05

RELATÓRIO ANALÍTICO - COMPOSIÇÕES DE CUSTOS

OBRA:	Reforma da Promotoria da Comarca de Boca do Acre/AM
DESCRIÇÃO:	Reforma da Promotoria da Comarca de Boca do Acre/AM
ENDEREÇO:	Rua Julio Toa, Platô do Piquiá, s n.º, município de Boca do Acre/AM
CLIENTE:	Procuradoria Geral de Justiça do Estado do Amazonas
UNIDADES:	82.35M²
VALOR POR UNIDADE:	R$ 2.573,40

DATA : 21/07/2021 — **L.S. Hora:** *86,60%*
BDI : 28,35% — **L.S. Mês:** *49,17%*

FONTE	VERSÃO	REF.
ORSE	2022/04	06/2022
SBC	2022/05 - Manaus	05/2022
SEINFRA	027.1 COM DESONERAÇÃO	05/2021
SICRO	2016/11 COM DESONERAÇÃO	03/2017
SICRO	2022/01 COM DESONERAÇÃO	04/2022
SINAPI	2022/05 COM DESONERAÇÃO	06/2022
	COMPOSIÇÕES PRÓPRIAS	

TOTAL MATERIAL:	**20,05**

SERVICO		FONTE	UNID	COEFICIENTE	PREÇO UNITÁRIO	TOTAL
S88247S	Auxiliar de eletricista com encargos complementares	ORSE	h	0,07480000	10,38	0,78
S88264S	Eletricista com encargos complementares	ORSE	h	0,17950000	23,81	4,27
					TOTAL SERVICO:	**5,05**

VALOR:	**25,10**

11.1. S08146 - Pintura para interiores, sobre paredes, com lixamento, aplicação de 01 demão de líquido selador acrílico, 02 demãos de massa acrílica e 02 demãos de tinta acrílica convencional (m2)

SERVICO		FONTE	UNID	COEFICIENTE	PREÇO UNITÁRIO	TOTAL
S08624	Emassamento de superfície, com aplicação de 02 demãos de massa acrílica, lixamento e retoques - Rev 01	ORSE	m2	1,00000000	12,74	12,74
S02288	Pintura de acabamento com aplicação de 02 demaõs de tinta acrílica convencional	ORSE	m2	1,00000000	11,87	11,87
S02282	Preparo de superfície com lixamento e aplicação de 01 demão de líquido selador acrílico	ORSE	m2	1,00000000	5,87	5,87
					TOTAL SERVICO:	**30,48**

VALOR:	**30,48**

11.2. S02295 - Pintura para exteriores, sobre paredes, com lixamento, aplicação de 01 demão de selador acrílico, 02 demãos de massa acrílica e 02 demãos de tinta acrílica convencional (m2)

SERVICO		FONTE	UNID	COEFICIENTE	PREÇO UNITÁRIO	TOTAL
S08624	Emassamento de superfície, com aplicação de 02 demãos de massa acrílica, lixamento e retoques - Rev 01	ORSE	m2	1,00000000	12,74	12,74
S02288	Pintura de acabamento com aplicação de 02 demaõs de tinta acrílica convencional	ORSE	m2	1,00000000	11,87	11,87
S02282	Preparo de superfície com lixamento e aplicação de 01 demão de líquido selador acrílico	ORSE	m2	1,00000000	5,87	5,87
					TOTAL SERVICO:	**30,48**

VALOR:	**30,48**

12.1. COMP-467722 - Letras em chapa de aço galvanizado - block-letter - 30cm (Un)

MAO DE OBRA		FONTE	UNID	COEFICIENTE	PREÇO UNITÁRIO	TOTAL
00004783	PINTOR (HORISTA)	SINAPI	H	0,15000000	14,03	2,10
00006110	SERRALHEIRO (HORISTA)	SINAPI	H	0,25000000	23,81	5,95
00006111	SERVENTE DE OBRAS	SINAPI	H	0,25000000	10,38	2,60
					TOTAL MAO DE OBRA:	**10,64**

MATERIAL		FONTE	UNID	COEFICIENTE	PREÇO UNITÁRIO	TOTAL
I014226	CHAPA GALVANIZADA #24 600mm x 0,65mm (5,12kg/m2)	SBC	KG	2,22000000	12,89	28,62
00004379	PARAFUSO DE ACO ZINCADO COM ROSCA SOBERBA, CABECA CHATA E FENDA SIMPLES, DIAMETRO 2,5 MM, COMPRIMENTO * 9,5 * MM	SINAPI	UN	2,00000000	0,05	0,10
00007292	TINTA ESMALTE SINTETICO PREMIUM BRILHANTE	SINAPI	L	0,04500000	25,61	1,15
					TOTAL MATERIAL:	**29,87**

VALOR:	**40,51**

12.2. S10719 - Placa de indicativa em acrílico e adesivo, com sinalização para deficientes, dim.: 12 x 30 cm (Un)

MATERIAL		FONTE	UNID	COEFICIENTE	PREÇO UNITÁRIO	TOTAL
I11476	Placa indicativa em acrílico e adesivo com sinalização para deficientes dim.: 12 x 30 cm	ORSE	Un	1,00000000	44,78	44,78
					TOTAL MATERIAL:	**44,78**
					VALOR:	**44,78**

12.3. MPAM - DIV - 002 - Kit Prevenção ao COVID-19 para Obras (UN)

EQUIPAMENTO		FONTE	UNID	COEFICIENTE	PREÇO UNITÁRIO	TOTAL
INS-211994	Pia Portátil com reservatório de água limpa e reservatório de água suja.	PRÓPRIA	Un	2,00000000	1.250,00	2.500,00
					TOTAL EQUIPAMENTO:	**2.500,00**

MAO DE OBRA		FONTE	UNID	COEFICIENTE	PREÇO UNITÁRIO	TOTAL
00040943	TECNICO EM SEGURANCA DO TRABALHO (HORISTA)	SINAPI	H	4,00000000	30,86	123,44
					TOTAL MAO DE OBRA:	**123,45**

MATERIAL		FONTE	UNID	COEFICIENTE	PREÇO UNITÁRIO	TOTAL
I089855	PLACA DE OBRAS COM BANNER DE LONA COM IMPRESSAO EM 2 CORES 80x120cm	SBC	UN	2,00000000	64,90	129,80
					TOTAL MATERIAL:	**129,80**

SERVICO		FONTE	UNID	COEFICIENTE	PREÇO UNITÁRIO	TOTAL
055504	ADESIVO COM INICAÇÃO DE DISTANCIAMENTO SOCIAL	SBC	UN	6,00000000	82,49	494,94
					TOTAL SERVICO:	**494,94**
					VALOR:	**3.248,19**

12.4. COMP-216199 - VINIL AUTO-ADESIVO FOSCO OU BRILHANTE C/ APLICAÇÃO (m²)

MAO DE OBRA		FONTE	UNID	COEFICIENTE	PREÇO UNITÁRIO	TOTAL
00006111	SERVENTE DE OBRAS	SINAPI	H	2,30000000	10,38	23,87
					TOTAL MAO DE OBRA:	**23,86**

MATERIAL		FONTE	UNID	COEFICIENTE	PREÇO UNITÁRIO	TOTAL
INS-656022	VINIL AUTO-ADESIVO FOSCO OU BRILHANTE	PRÓPRIA	m²	1,05000000	32,55	34,18
					TOTAL MATERIAL:	**34,18**
					VALOR:	**58,04**

13.1. COMP-175824 - LIMPEZA PERMANENTE E FINAL DA OBRA (mês)

EQUIPAMENTO		FONTE	UNID	COEFICIENTE	PREÇO UNITÁRIO	TOTAL
MPAM 05/2016	Conjunto de Ferramentas de Uso Coletivo Composto por: uma Pá; uma Enxada; uma Picareta; um Balde.	PRÓPRIA	conj.	1,00000000	65,07	65,07
					TOTAL EQUIPAMENTO:	**65,07**

MAO DE OBRA		FONTE	UNID	COEFICIENTE	PREÇO UNITÁRIO	TOTAL
00006111	SERVENTE DE OBRAS	SINAPI	H	160,00000000	10,38	1.660,80
					TOTAL MAO DE OBRA:	**1.660,00**

RELATÓRIO ANALÍTICO - COMPOSIÇÕES DE CUSTOS

OBRA:	Reforma da Promotoria da Comarca de Boca do Acre/AM
DESCRIÇÃO:	Reforma da Promotoria da Comarca de Boca do Acre/AM
ENDEREÇO:	Rua Julio Toa, Platô do Piquiá, s n.º, município de Boca do Acre/AM
CLIENTE:	Procuradoria Geral de Justiça do Estado do Amazonas
UNIDADES:	82.35M²
VALOR POR UNIDADE:	R$ 2.573,40

DATA : 21/07/2021 — **L.S. Hora:** *86,60%*
BDI : 28,35% — **L.S. Mês:** *49,17%*

FONTE	VERSÃO	REF.
ORSE	2022/04	06/2022
SBC	2022/05 - Manaus	05/2022
SEINFRA	027.1 COM DESONERAÇÃO	05/2021
SICRO	2016/11 COM DESONERAÇÃO	03/2017
SICRO	2022/01 COM DESONERAÇÃO	04/2022
SINAPI	2022/05 COM DESONERAÇÃO	06/2022
	COMPOSIÇÕES PRÓPRIAS	

MATERIAL		FONTE	UNID	COEFICIENTE	PREÇO UNITÁRIO	TOTAL
00000003	ACIDO CLORIDRICO / ACIDO MURIATICO, DILUICAO 10% A 12% PARA USO EM LIMPEZA	SINAPI	L	4,53000000	12,21	55,31
00002711	CARRINHO DE MAO DE ACO CAPACIDADE 50 A 60 L, PNEU COM CAMARA	SINAPI	UN	1,00000000	249,00	249,00
00000013	ESTOPA	SINAPI	KG	10,00000000	18,47	184,70
					TOTAL MATERIAL:	**489,01**

VALOR:	**2.214,08**

14.1. 74136/003 - PORTA DE ACO CHAPA 24, DE ENROLAR, RAIADA TRANVISION, LARGA COM ACABAMENTO EM PINTURA ELETROSTÁTICA AUTOMÁTICA (M2)

MAO DE OBRA		FONTE	UNID	COEFICIENTE	PREÇO UNITÁRIO	TOTAL
00002436	ELETRICISTA (HORISTA)	SINAPI	H	0,35000000	23,81	8,33
00012872	GESSEIRO (HORISTA)	SINAPI	H	1,00000000	13,27	13,27
00004750	PEDREIRO (HORISTA)	SINAPI	H	0,35000000	14,03	4,91
00004783	PINTOR (HORISTA)	SINAPI	H	0,45000000	14,03	6,31
00006110	SERRALHEIRO (HORISTA)	SINAPI	H	1,80000000	23,81	42,86
00006111	SERVENTE DE OBRAS	SINAPI	H	2,90000000	10,38	30,10
					TOTAL MAO DE OBRA:	**105,77**

MATERIAL		FONTE	UNID	COEFICIENTE	PREÇO UNITÁRIO	TOTAL
I028090	ACIONADOR DE FECHADURA ELETRICA 12V POR CONTROLE REMOTO AGL	SBC	UN	0,25000000	85,00	21,25
I03025	Bucha de plástico S12 com parafuso - cartela com 2 conjuntos	ORSE	cj	2,00000000	2,20	4,40
00005318	DILUENTE AGUARRAS	SINAPI	L	0,03000000	16,08	0,48
00039431	FITA DE PAPEL MICROPERFURADO, 50 X 150 MM, PARA TRATAMENTO DE JUNTAS DE CHAPA DE GESSO PARA DRYWALL	SINAPI	M	1,10000000	0,32	0,35
00021127	FITA ISOLANTE ADESIVA ANTICHAMA, USO ATE 750 V, EM ROLO DE 19 MM X 5 M	SINAPI	UN	0,17000000	3,02	0,51
00039434	MASSA DE REJUNTE EM PO PARA DRYWALL, A BASE DE GESSO, SECAGEM RAPIDA, PARA TRATAMENTO DE JUNTAS DE CHAPA DE GESSO (NECESSITA ADICAO DE AGUA)	SINAPI	KG	0,85000000	3,60	3,06
I03024	Motor elétrico trifásico, baixa rotação, 1/2CV	ORSE	un	1,00000000	286,60	286,60
00039417	PLACA / CHAPA DE GESSO ACARTONADO, RESISTENTE A UMIDADE (RU), COR VERDE, E = 12,5 MM, 1200 X 2400 MM (L X C)	SINAPI	M2	1,30000000	27,40	35,62
00004910	PORTA DE ENROLAR MANUAL COMPLETA, PERFIL MEIA CANA CEGA, EM ACO GALVANIZADO NATURAL, CHAPA NUMERO 24 (SEM INSTALACAO)	SINAPI	M2	1,00000000	694,26	694,26
00000154	TINTA / REVESTIMENTO A BASE DE RESINA EPOXI COM ALCATRAO, BICOMPONENTE	SINAPI	L	0,37800000	74,83	28,29
00007356	TINTA LATEX ACRILICA PREMIUM, COR BRANCO FOSCO	SINAPI	L	0,11000000	10,22	1,12
					TOTAL MATERIAL:	**1.075,94**

SERVICO		FONTE	UNID	COEFICIENTE	PREÇO UNITÁRIO	TOTAL
88627	ARGAMASSA TRAÇO 1:0,5:4,5 (EM VOLUME DE CIMENTO, CAL E AREIA MÉDIA ÚMIDA) PARA ASSENTAMENTO DE ALVENARIA, PREPARO MANUAL. AF_08/2019	SINAPI	M3	0,00600000	656,84	3,94
					TOTAL SERVICO:	**3,94**

VALOR:	**1.185,65**

14.2. COMP-24345471 - CONCERTINA CLIPADA (DUPLA) EM AÇO GALVANIZADO DE ALTA RESISTÊNCIA, COM ESPIRAL DE 300 MM, D = 2,76 MM (ml)

RELATÓRIO ANALÍTICO - COMPOSIÇÕES DE CUSTOS

OBRA:	Reforma da Promotoria da Comarca de Boca do Acre/AM
DESCRIÇÃO:	Reforma da Promotoria da Comarca de Boca do Acre/AM
ENDEREÇO:	Rua Julio Toa, Platô do Piquiá, s n.º, município de Boca do Acre/AM
CLIENTE:	Procuradoria Geral de Justiça do Estado do Amazonas
UNIDADES:	82.35M²
VALOR POR UNIDADE:	R$ 2.573,40

DATA : 21/07/2021 — **L.S. Hora:** *86,60%*
BDI : 28,35% — **L.S. Mês:** *49,17%*

FONTE	VERSÃO	REF.
ORSE	2022/04	06/2022
SBC	2022/05 - Manaus	05/2022
SEINFRA	027.1 COM DESONERAÇÃO	05/2021
SICRO	2016/11 COM DESONERAÇÃO	03/2017
SICRO	2022/01 COM DESONERAÇÃO	04/2022
SINAPI	2022/05 COM DESONERAÇÃO	06/2022
	COMPOSIÇÕES PRÓPRIAS	

MAO DE OBRA		FONTE	UNID	COEFICIENTE	PREÇO UNITÁRIO	TOTAL
00004750	PEDREIRO (HORISTA)	SINAPI	H	0,35000000	14,03	4,91
00006111	SERVENTE DE OBRAS	SINAPI	H	0,35000000	10,38	3,63
					TOTAL MAO DE OBRA:	**8,54**

MATERIAL		FONTE	UNID	COEFICIENTE	PREÇO UNITÁRIO	TOTAL
00034348	CONCERTINA CLIPADA (DUPLA) EM ACO GALVANIZADO DE ALTA RESISTENCIA, COM ESPIRAL DE 300 MM, D = 2,76 MM	SINAPI	M	1,10000000	34,04	37,44
00034349	HASTE DE ACO GALVANIZADO PARA FIXACAO DE CONCERTINA 2 "/3 M	SINAPI	UN	2,00000000	41,67	83,34
					TOTAL MATERIAL:	**120,78**

VALOR:	**129,32**

14.3. COMP-058422 - Porta detectora de metais - fornecimento e instalação (un)

GERAL		FONTE	UNID	COEFICIENTE	PREÇO UNITÁRIO	TOTAL
INS-605271	PORTA DETECTORA DE METAIS	LOJA DO	UN	1,00000000	11.000,00	11.000,00
					TOTAL GERAL:	**11.000,00**

MAO DE OBRA		FONTE	UNID	COEFICIENTE	PREÇO UNITÁRIO	TOTAL
I099450	AJUDANTE ESPECIALIZADO	SBC	H	27,77100000	10,24	284,38
I099302	AJUDANTE ESPECIALIZADO - ELETROTECNICO	SBC	H	2,50000000	10,24	25,60
I099031	ELETROTECNICO	SBC	H	2,50000000	37,09	92,73
I099543	MONTADOR DE ESTRUTURA METALICA	SBC	H	25,78700000	13,02	335,75
					TOTAL MAO DE OBRA:	**738,34**

VALOR:	**11.738,34**

Eng. Paulo Augusto Lopes
CREA 6.028-D AM/RR

RELATÓRIO ANALÍTICO - COMPOSIÇÕES PRÓPRIAS

OBRA:	Reforma da Promotoria da Comarca de Boca do Acre/AM
DESCRIÇÃO:	Reforma da Promotoria da Comarca de Boca do Acre/AM
ENDEREÇO:	Rua Julio Toa, Platô do Piquiá, s n.º, município de Boca do Acre/AM
CLIENTE:	Procuradoria Geral de Justiça do Estado do Amazonas
UNIDADES:	82.35M²
VALOR POR UNIDADE:	R$ 2.573,40

DATA : 21/07/2021 **L.S. Hora:** *86,60%*
BDI : 28,35% **L.S. Mês:** *49,17%*

FONTE	VERSÃO	REF.
ORSE	2022/04	06/2022
SBC	2022/05 - Manaus	05/2022
SEINFRA	027.1 COM DESONERAÇÃO	05/2021
SICRO	2016/11 COM DESONERAÇÃO	03/2017
SICRO	2022/01 COM DESONERAÇÃO	04/2022
SINAPI	2022/05 COM DESONERAÇÃO	06/2022
	COMPOSIÇÕES PRÓPRIAS	

MPAM - 001 - EPI e Ferramental (10 Funcionários) (Mês)

EQUIPAMENTO		FONTE	UNID	COEFICIENTE	PREÇO UNITÁRIO	TOTAL
MPAM 05/2016	Conjunto de ferramenta de uso individual composta por: Uma Marreta de 1Kg; Uma Marreta de 5Kg; Uma Talhadeira; Uma Ponteira.	PRÓPRIA	conj.	3,00000000	78,12	234,36
MPAM 05/2016	Conjunto de Ferramentas de Uso Coletivo Composto por: uma Pá; uma Enxada; uma Picareta; um Balde.	PRÓPRIA	conj.	3,00000000	65,07	195,21
					TOTAL EQUIPAMENTO:	**429,57**

MATERIAL		FONTE	UNID	COEFICIENTE	PREÇO UNITÁRIO	TOTAL
00012893	BOTA DE SEGURANCA COM BIQUEIRA DE ACO E COLARINHO ACOLCHOADO	SINAPI	PAR	10,00000000	72,00	720,00
00012895	CAPACETE DE SEGURANCA ABA FRONTAL COM SUSPENSAO DE POLIETILENO, SEM JUGULAR (CLASSE B)	SINAPI	UN	10,00000000	15,00	150,00
00002711	CARRINHO DE MAO DE ACO CAPACIDADE 50 A 60 L, PNEU COM CAMARA	SINAPI	UN	3,00000000	249,00	747,00
INS-MPAM - 002	Luva de Couro	PRÓPRIA	un	10,00000000	9,50	95,00
00036152	OCULOS DE SEGURANCA CONTRA IMPACTOS COM LENTE INCOLOR, ARMACAO NYLON, COM PROTECAO UVA E UVB	SINAPI	UN	10,00000000	5,85	58,50
00036146	PROTETOR SOLAR FPS 30, EMBALAGEM 2 LITROS	SINAPI	UN	0,02560000	255,00	6,53
INS-MPAM - 001	Uniforme profissional para construção civil conjunto de brim, composto calça em brim pesado; cós de elástico e cad. ajust. c/ 4 bolso chapado e jaleco em brim leve; fechado com um bolso s/ botão gola (v)	PRÓPRIA	un	10,00000000	47,90	479,00
					TOTAL MATERIAL:	**2.256,03**
					VALOR:	**2.685,60**

MPAM 05/2016 - Taxas e Emolumentos (un)

GERAL		FONTE	UNID	COEFICIENTE	PREÇO UNITÁRIO	TOTAL
MPAM 05/2160	Registro de Obra No CREA Valor do Contrato acima de R$15.000,00	PRÓPRIA	un	1,00000000	233,94	233,94
MPAM 05/2016	Registro e Taxas na Prefeitura	PRÓPRIA	un	1,00000000	159,60	159,60
					TOTAL GERAL:	**393,54**
					VALOR:	**393,54**

014022 - CONSUMO CAFÉ MATINAL,ALMOÇO,E VALE-TRANSPORTE PARA OPERÁRIO (DIA)

MATERIAL		FONTE	UNID	COEFICIENTE	PREÇO UNITÁRIO	TOTAL
I070088	COPO CAFE COM LEITE 300ml	SBC	UN	1,00000000	4,50	4,50
I070089	PAO COM MANTEIGA PREPARADO	SBC	UN	1,00000000	4,50	4,50
I082003	VALE TRANSPORTE (IDA E VOLTA/DIA)LEIS FED.7418/7678-87	SBC	UN	1,00000000	7,60	7,60
					TOTAL MATERIAL:	**16,60**

SERVICO		FONTE	UNID	COEFICIENTE	PREÇO UNITÁRIO	TOTAL
INS-625916	Almoço para pessoal de obra entregue na obra	PRÓPRIA	Un	1,00000000	10,50	10,50
					TOTAL SERVICO:	**10,50**

VALOR:	**27,10**

COMP-338425 - Complementares (Cursos, Exames e Seguros) (H)

GERAL		FONTE	UNID	COEFICIENTE	PREÇO UNITÁRIO	TOTAL
INS-613472	Cursos de Capacitação	PRÓPRIA	H	1,00000000	0,27	0,27
INS-123208	Exames	PRÓPRIA	H	1,00000000	0,45	0,45
INS-105322	Seguro dos funcionários.	PRÓPRIA	h	1,00000000	0,02	0,02
					TOTAL GERAL:	**0,74**

VALOR:	**0,74**

COMP-116602 - Mobilização e desmobilização de equipamentos via fluvial - Manaus / Boca do Acre 4.644km (ida e volta), balsa fretada c/ empurrador de 315HP p/ 500 ton (t)

SERVICO		FONTE	UNID	COEFICIENTE	PREÇO UNITÁRIO	TOTAL
I11160	Aluguel de balsa medindo 6,00 x 4,00m - Obra de retirada dos flutuantes do antigo Hidroviário	ORSE	dia	1,00000000	485,98	485,98
					TOTAL SERVICO:	**485,98**

VALOR:	**485,98**

MPAM 05/2016 - Taxas e Emolumentos (un)

GERAL		FONTE	UNID	COEFICIENTE	PREÇO UNITÁRIO	TOTAL
MPAM 05/2160	Registro de Obra No CREA Valor do Contrato acima de R$15.000,00	PRÓPRIA	un	1,00000000	233,94	233,94
MPAM 05/2016	Registro e Taxas na Prefeitura	PRÓPRIA	un	1,00000000	159,60	159,60
					TOTAL GERAL:	**393,54**

VALOR:	**393,54**

COMP-467722 - Letras em chapa de aço galvanizado - block-letter - 20cm (Un)

MAO DE OBRA		FONTE	UNID	COEFICIENTE	PREÇO UNITÁRIO	TOTAL
00004783	PINTOR (HORISTA)	SINAPI	H	0,15000000	14,03	2,10
00006110	SERRALHEIRO (HORISTA)	SINAPI	H	0,25000000	23,81	5,95
00006111	SERVENTE DE OBRAS	SINAPI	H	0,25000000	10,38	2,60
					TOTAL MAO DE OBRA:	**10,64**

MATERIAL		FONTE	UNID	COEFICIENTE	PREÇO UNITÁRIO	TOTAL
I014226	CHAPA GALVANIZADA #24 600mm x 0,65mm (5,12kg/m2)	SBC	KG	2,22000000	12,89	28,62
00004379	PARAFUSO DE ACO ZINCADO COM ROSCA SOBERBA, CABECA CHATA E FENDA SIMPLES, DIAMETRO 2,5 MM, COMPRIMENTO * 9,5 * MM	SINAPI	UN	2,00000000	0,05	0,10
00007292	TINTA ESMALTE SINTETICO PREMIUM BRILHANTE	SINAPI	L	0,04500000	25,61	1,15
					TOTAL MATERIAL:	**29,87**

VALOR:	**40,51**

MPAM - DIV - 002 - Kit Prevenção ao COVID-19 para Obras (UN)

EQUIPAMENTO	FONTE	UNID	COEFICIENTE	PREÇO UNITÁRIO	TOTAL

INS-211994	Pia Portátil com reservatório de água limpa e reservatório de água suja.	PRÓPRIA	Un	2,00000000	1.250,00	2.500,00
					TOTAL EQUIPAMENTO:	**2.500,00**

MAO DE OBRA		FONTE	UNID	COEFICIENTE	PREÇO UNITÁRIO	TOTAL
00040943	TECNICO EM SEGURANCA DO TRABALHO (HORISTA)	SINAPI	H	4,00000000	30,86	123,44
					TOTAL MAO DE OBRA:	**123,45**

MATERIAL		FONTE	UNID	COEFICIENTE	PREÇO UNITÁRIO	TOTAL
I089855	PLACA DE OBRAS COM BANNER DE LONA COM IMPRESSAO EM 2 CORES 80x120cm	SBC	UN	2,00000000	64,90	129,80
					TOTAL MATERIAL:	**129,80**

SERVICO		FONTE	UNID	COEFICIENTE	PREÇO UNITÁRIO	TOTAL
055504	ADESIVO COM INICAÇÃO DE DISTANCIAMENTO SOCIAL	SBC	UN	6,00000000	82,49	494,94
					TOTAL SERVICO:	**494,94**

VALOR:	**3.248,19**

COMP-216199 - VINIL AUTO-ADESIVO FOSCO OU BRILHANTE C/ APLICAÇÃO (m²)

MAO DE OBRA		FONTE	UNID	COEFICIENTE	PREÇO UNITÁRIO	TOTAL
00006111	SERVENTE DE OBRAS	SINAPI	H	2,30000000	10,38	23,87
					TOTAL MAO DE OBRA:	**23,86**

MATERIAL		FONTE	UNID	COEFICIENTE	PREÇO UNITÁRIO	TOTAL
INS-656022	VINIL AUTO-ADESIVO FOSCO OU BRILHANTE	PRÓPRIA	m²	1,05000000	32,55	34,18
					TOTAL MATERIAL:	**34,18**

VALOR:	**58,04**

COMP-175824 - LIMPEZA PERMANENTE E FINAL DA OBRA (mês)

EQUIPAMENTO		FONTE	UNID	COEFICIENTE	PREÇO UNITÁRIO	TOTAL
MPAM 05/2016	Conjunto de Ferramentas de Uso Coletivo Composto por: uma Pá; uma Enxada; uma Picareta; um Balde.	PRÓPRIA	conj.	1,00000000	65,07	65,07
					TOTAL EQUIPAMENTO:	**65,07**

MAO DE OBRA		FONTE	UNID	COEFICIENTE	PREÇO UNITÁRIO	TOTAL
00006111	SERVENTE DE OBRAS	SINAPI	H	160,00000000	10,38	1.660,80
					TOTAL MAO DE OBRA:	**1.660,00**

MATERIAL		FONTE	UNID	COEFICIENTE	PREÇO UNITÁRIO	TOTAL
00000003	ACIDO CLORIDRICO / ACIDO MURIATICO, DILUICAO 10% A 12% PARA USO EM LIMPEZA	SINAPI	L	4,53000000	12,21	55,31
00002711	CARRINHO DE MAO DE ACO CAPACIDADE 50 A 60 L, PNEU COM CAMARA	SINAPI	UN	1,00000000	249,00	249,00
00000013	ESTOPA	SINAPI	KG	10,00000000	18,47	184,70
					TOTAL MATERIAL:	**489,01**

VALOR:	**2.214,08**

RELATÓRIO ANALÍTICO - COMPOSIÇÕES PRÓPRIAS

OBRA:	Reforma da Promotoria da Comarca de Boca do Acre/AM
DESCRIÇÃO:	Reforma da Promotoria da Comarca de Boca do Acre/AM
ENDEREÇO:	Rua Julio Toa, Platô do Piquiá, s n.º, município de Boca do Acre/AM
CLIENTE:	Procuradoria Geral de Justiça do Estado do Amazonas
UNIDADES:	82.35M²
VALOR POR UNIDADE:	R$ 2.573,40

DATA : 21/07/2021 **L.S. Hora:** *86,60%*
BDI : 28,35% **L.S. Mês:** *49,17%*

FONTE	VERSÃO	REF.
ORSE	2022/04	06/2022
SBC	2022/05 - Manaus	05/2022
SEINFRA	027.1 COM DESONERAÇÃO	05/2021
SICRO	2016/11 COM DESONERAÇÃO	03/2017
SICRO	2022/01 COM DESONERAÇÃO	04/2022
SINAPI	2022/05 COM DESONERAÇÃO	06/2022
	COMPOSIÇÕES PRÓPRIAS	

74136/003 - PORTA DE ACO CHAPA 24, DE ENROLAR, RAIADA TRANVISION, LARGA COM ACABAMENTO EM PINTURA ELETROSTÁTICA AUTOMÁTICA (M2)

MAO DE OBRA		FONTE	UNID	COEFICIENTE	PREÇO UNITÁRIO	TOTAL
00002436	ELETRICISTA (HORISTA)	SINAPI	H	0,35000000	23,81	8,33
00012872	GESSEIRO (HORISTA)	SINAPI	H	1,00000000	13,27	13,27
00004750	PEDREIRO (HORISTA)	SINAPI	H	0,35000000	14,03	4,91
00004783	PINTOR (HORISTA)	SINAPI	H	0,45000000	14,03	6,31
00006110	SERRALHEIRO (HORISTA)	SINAPI	H	1,80000000	23,81	42,86
00006111	SERVENTE DE OBRAS	SINAPI	H	2,90000000	10,38	30,10
					TOTAL MAO DE OBRA:	**105,77**

MATERIAL		FONTE	UNID	COEFICIENTE	PREÇO UNITÁRIO	TOTAL
I028090	ACIONADOR DE FECHADURA ELETRICA 12V POR CONTROLE REMOTO AGL	SBC	UN	0,25000000	85,00	21,25
I03025	Bucha de plástico S12 com parafuso - cartela com 2 conjuntos	ORSE	cj	2,00000000	2,20	4,40
00005318	DILUENTE AGUARRAS	SINAPI	L	0,03000000	16,08	0,48
00039431	FITA DE PAPEL MICROPERFURADO, 50 X 150 MM, PARA TRATAMENTO DE JUNTAS DE CHAPA DE GESSO PARA DRYWALL	SINAPI	M	1,10000000	0,32	0,35
00021127	FITA ISOLANTE ADESIVA ANTICHAMA, USO ATE 750 V, EM ROLO DE 19 MM X 5 M	SINAPI	UN	0,17000000	3,02	0,51
00039434	MASSA DE REJUNTE EM PO PARA DRYWALL, A BASE DE GESSO, SECAGEM RAPIDA, PARA TRATAMENTO DE JUNTAS DE CHAPA DE GESSO (NECESSITA ADICAO DE AGUA)	SINAPI	KG	0,85000000	3,60	3,06
I03024	Motor elétrico trifásico, baixa rotação, 1/2CV	ORSE	un	1,00000000	286,60	286,60
00039417	PLACA / CHAPA DE GESSO ACARTONADO, RESISTENTE A UMIDADE (RU), COR VERDE, E = 12,5 MM, 1200 X 2400 MM (L X C)	SINAPI	M2	1,30000000	27,40	35,62
00004910	PORTA DE ENROLAR MANUAL COMPLETA, PERFIL MEIA CANA CEGA, EM ACO GALVANIZADO NATURAL, CHAPA NUMERO 24 (SEM INSTALACAO)	SINAPI	M2	1,00000000	694,26	694,26
00000154	TINTA / REVESTIMENTO A BASE DE RESINA EPOXI COM ALCATRAO, BICOMPONENTE	SINAPI	L	0,37800000	74,83	28,29
00007356	TINTA LATEX ACRILICA PREMIUM, COR BRANCO FOSCO	SINAPI	L	0,11000000	10,22	1,12
					TOTAL MATERIAL:	**1.075,94**

SERVICO		FONTE	UNID	COEFICIENTE	PREÇO UNITÁRIO	TOTAL
88627	ARGAMASSA TRAÇO 1:0,5:4,5 (EM VOLUME DE CIMENTO, CAL E AREIA MÉDIA ÚMIDA) PARA ASSENTAMENTO DE ALVENARIA, PREPARO MANUAL. AF_08/2019	SINAPI	M3	0,00600000	656,84	3,94
					TOTAL SERVICO:	**3,94**

VALOR:	**1.185,65**

COMP-24345471 - CONCERTINA CLIPADA (DUPLA) EM AÇO GALVANIZADO DE ALTA RESISTÊNCIA, COM ESPIRAL DE 300 MM, D = 2,76 MM (ml)

MAO DE OBRA		FONTE	UNID	COEFICIENTE	PREÇO UNITÁRIO	TOTAL
00004750	PEDREIRO (HORISTA)	SINAPI	H	0,35000000	14,03	4,91
00006111	SERVENTE DE OBRAS	SINAPI	H	0,35000000	10,38	3,63
					TOTAL MAO DE OBRA:	**8,54**

MATERIAL		FONTE	UNID	COEFICIENTE	PREÇO UNITÁRIO	TOTAL
00034348	CONCERTINA CLIPADA (DUPLA) EM ACO GALVANIZADO DE ALTA RESISTENCIA, COM ESPIRAL DE 300 MM, D = 2,76 MM	SINAPI	M	1,10000000	34,04	37,44

RELATÓRIO ANALÍTICO - COMPOSIÇÕES PRÓPRIAS

OBRA:	Reforma da Promotoria da Comarca de Boca do Acre/AM
DESCRIÇÃO:	Reforma da Promotoria da Comarca de Boca do Acre/AM
ENDEREÇO:	Rua Julio Toa, Platô do Piquiá, s n.º, município de Boca do Acre/AM
CLIENTE:	Procuradoria Geral de Justiça do Estado do Amazonas
UNIDADES:	82.35M²
VALOR POR UNIDADE:	R$ 2.573,40

DATA : 21/07/2021 **L.S. Hora:** *86,60%*
BDI : 28,35% **L.S. Mês:** *49,17%*

FONTE	VERSÃO	REF.
ORSE	2022/04	06/2022
SBC	2022/05 - Manaus	05/2022
SEINFRA	027.1 COM DESONERAÇÃO	05/2021
SICRO	2016/11 COM DESONERAÇÃO	03/2017
SICRO	2022/01 COM DESONERAÇÃO	04/2022
SINAPI	2022/05 COM DESONERAÇÃO	06/2022
	COMPOSIÇÕES PRÓPRIAS	

00034349	HASTE DE ACO GALVANIZADO PARA FIXACAO DE CONCERTINA 2 "/3 M	SINAPI	UN	2,00000000	41,67	83,34
					TOTAL MATERIAL:	**120,78**
					VALOR:	**129,32**

COMP-058422 - Porta detectora de metais - fornecimento e instalação (un)

GERAL		FONTE	UNID	COEFICIENTE	PREÇO UNITÁRIO	TOTAL
INS-605271	PORTA DETECTORA DE METAIS	LOJA DO	UN	1,00000000	11.000,00	11.000,00
					TOTAL GERAL:	**11.000,00**

MAO DE OBRA		FONTE	UNID	COEFICIENTE	PREÇO UNITÁRIO	TOTAL
I099450	AJUDANTE ESPECIALIZADO	SBC	H	27,77100000	10,24	284,38
I099302	AJUDANTE ESPECIALIZADO - ELETROTECNICO	SBC	H	2,50000000	10,24	25,60
I099031	ELETROTECNICO	SBC	H	2,50000000	37,09	92,73
I099543	MONTADOR DE ESTRUTURA METALICA	SBC	H	25,78700000	13,02	335,75
					TOTAL MAO DE OBRA:	**738,34**
					VALOR:	**11.738,34**

Eng. Paulo Augusto Lopes
CREA 6.028-D AM/RR

RELATÓRIO ANALÍTICO - COMPOSIÇÕES AUXILIARES

OBRA:	Reforma da Promotoria da Comarca de Boca do Acre/AM
DESCRIÇÃO:	Reforma da Promotoria da Comarca de Boca do Acre/AM
ENDEREÇO:	Rua Julio Toa, Platô do Piquiá, s n.º, município de Boca do Acre/AM
CLIENTE:	Procuradoria Geral de Justiça do Estado do Amazonas
UNIDADES:	82.35M²
VALOR POR UNIDADE:	R$ 2.573,40

DATA : 21/07/2021 — **L.S. Hora:** *86,60%*
BDI : 28,35% — **L.S. Mês:** *49,17%*

FONTE	VERSÃO	REF.
ORSE	2022/04	06/2022
SBC	2022/05 - Manaus	05/2022
SEINFRA	027.1 COM DESONERAÇÃO	05/2021
SICRO	2016/11 COM DESONERAÇÃO	03/2017
SICRO	2022/01 COM DESONERAÇÃO	04/2022
SINAPI	2022/05 COM DESONERAÇÃO	06/2022
	COMPOSIÇÕES PRÓPRIAS	

99829 - LAVADORA DE ALTA PRESSAO (LAVA-JATO) PARA AGUA FRIA, PRESSAO DE OPERACAO ENTRE 1400 E 1900 LIB/POL2, VAZAO MAXIMA ENTRE 400 E 700 L/H - DEPRECIAÇÃO. AF_04/2019 (H)

EQUIPAMENTO		FONTE	UNID	COEFICIENTE	PREÇO UNITÁRIO	TOTAL
00000746	LAVADORA DE ALTA PRESSAO (LAVA - JATO) PARA AGUA FRIA, PRESSAO DE OPERACAO ENTRE 1400 E 1900 LIB/POL2, VAZAO MAXIMA ENTRE 400 E 700 L/H, POTENCIA DE OPERACAO ENTRE 2,50 E 3,00 CV	SINAPI	UN	0,00007200	2.650,00	0,19
					TOTAL EQUIPAMENTO:	**0,19**
					VALOR:	**0,19**

99830 - LAVADORA DE ALTA PRESSAO (LAVA-JATO) PARA AGUA FRIA, PRESSAO DE OPERACAO ENTRE 1400 E 1900 LIB/POL2, VAZAO MAXIMA ENTRE 400 E 700 L/H - JUROS. AF_04/2019 (H)

EQUIPAMENTO		FONTE	UNID	COEFICIENTE	PREÇO UNITÁRIO	TOTAL
00000746	LAVADORA DE ALTA PRESSAO (LAVA - JATO) PARA AGUA FRIA, PRESSAO DE OPERACAO ENTRE 1400 E 1900 LIB/POL2, VAZAO MAXIMA ENTRE 400 E 700 L/H, POTENCIA DE OPERACAO ENTRE 2,50 E 3,00 CV	SINAPI	UN	0,00000760	2.650,00	0,02
					TOTAL EQUIPAMENTO:	**0,02**
					VALOR:	**0,02**

99831 - LAVADORA DE ALTA PRESSAO (LAVA-JATO) PARA AGUA FRIA, PRESSAO DE OPERACAO ENTRE 1400 E 1900 LIB/POL2, VAZAO MAXIMA ENTRE 400 E 700 L/H - MANUTENÇÃO. AF_04/2019 (H)

EQUIPAMENTO		FONTE	UNID	COEFICIENTE	PREÇO UNITÁRIO	TOTAL
00000746	LAVADORA DE ALTA PRESSAO (LAVA - JATO) PARA AGUA FRIA, PRESSAO DE OPERACAO ENTRE 1400 E 1900 LIB/POL2, VAZAO MAXIMA ENTRE 400 E 700 L/H, POTENCIA DE OPERACAO ENTRE 2,50 E 3,00 CV	SINAPI	UN	0,00009000	2.650,00	0,24
					TOTAL EQUIPAMENTO:	**0,24**
					VALOR:	**0,23**

99832 - LAVADORA DE ALTA PRESSAO (LAVA-JATO) PARA AGUA FRIA, PRESSAO DE OPERACAO ENTRE 1400 E 1900 LIB/POL2, VAZAO MAXIMA ENTRE 400 E 700 L/H - MATERIAIS NA OPERAÇÃO. AF_04/2019 (H)

GERAL		FONTE	UNID	COEFICIENTE	PREÇO UNITÁRIO	TOTAL
00002705	ENERGIA ELETRICA ATE 2000 KWH INDUSTRIAL, SEM DEMANDA	SINAPI	KWH	4,42000000	0,98	4,33
					TOTAL GERAL:	**4,33**
					VALOR:	**4,33**

99833 - LAVADORA DE ALTA PRESSAO (LAVA-JATO) PARA AGUA FRIA, PRESSAO DE OPERACAO ENTRE 1400 E 1900 LIB/POL2, VAZAO MAXIMA ENTRE 400 E 700 L/H - CHP DIURNO. AF_04/2019 (CHP)

SERVICO		FONTE	UNID	COEFICIENTE	PREÇO UNITÁRIO	TOTAL
99829	LAVADORA DE ALTA PRESSAO (LAVA-JATO) PARA AGUA FRIA, PRESSAO DE OPERACAO ENTRE 1400 E 1900 LIB/POL2, VAZAO MAXIMA ENTRE 400 E 700 L/H - DEPRECIAÇÃO. AF_04/2019	SINAPI	H	1,00000000	0,19	0,19
99830	LAVADORA DE ALTA PRESSAO (LAVA-JATO) PARA AGUA FRIA, PRESSAO DE OPERACAO ENTRE 1400 E 1900 LIB/POL2, VAZAO MAXIMA ENTRE 400 E 700 L/H - JUROS. AF_04/2019	SINAPI	H	1,00000000	0,02	0,02
99831	LAVADORA DE ALTA PRESSAO (LAVA-JATO) PARA AGUA FRIA, PRESSAO DE OPERACAO ENTRE 1400 E 1900 LIB/POL2, VAZAO MAXIMA ENTRE 400 E 700 L/H - MANUTENÇÃO. AF_04/2019	SINAPI	H	1,00000000	0,23	0,23
99832	LAVADORA DE ALTA PRESSAO (LAVA-JATO) PARA AGUA FRIA, PRESSAO DE OPERACAO ENTRE 1400 E 1900 LIB/POL2, VAZAO MAXIMA ENTRE 400 E 700 L/H - MATERIAIS NA OPERAÇÃO. AF_04/2019	SINAPI	H	1,00000000	4,33	4,33
					TOTAL SERVICO:	**4,77**

RELATÓRIO ANALÍTICO - COMPOSIÇÕES AUXILIARES

OBRA:	Reforma da Promotoria da Comarca de Boca do Acre/AM
DESCRIÇÃO:	Reforma da Promotoria da Comarca de Boca do Acre/AM
ENDEREÇO:	Rua Julio Toa, Platô do Piquiá, s n.º, município de Boca do Acre/AM
CLIENTE:	Procuradoria Geral de Justiça do Estado do Amazonas
UNIDADES:	82.35M²
VALOR POR UNIDADE:	R$ 2.573,40

DATA : 21/07/2021 — **L.S. Hora:** *86,60%*
BDI : 28,35% — **L.S. Mês:** *49,17%*

FONTE	VERSÃO	REF.
ORSE	2022/04	06/2022
SBC	2022/05 - Manaus	05/2022
SEINFRA	027.1 COM DESONERAÇÃO	05/2021
SICRO	2016/11 COM DESONERAÇÃO	03/2017
SICRO	2022/01 COM DESONERAÇÃO	04/2022
SINAPI	2022/05 COM DESONERAÇÃO	06/2022
	COMPOSIÇÕES PRÓPRIAS	

VALOR:	**4,77**

95378 - CURSO DE CAPACITAÇÃO PARA SERVENTE (ENCARGOS COMPLEMENTARES) - HORISTA (H)

MAO DE OBRA		FONTE	UNID	COEFICIENTE	PREÇO UNITÁRIO	TOTAL
00006111	SERVENTE DE OBRAS	SINAPI	H	0,00000000	10,38	0,00
					TOTAL MAO DE OBRA:	**0,00**

VALOR:	**0,00**

88316 - SERVENTE COM ENCARGOS COMPLEMENTARES (H)

ENCARGOS COMPLEMENTARES		FONTE	UNID	COEFICIENTE	PREÇO UNITÁRIO	TOTAL
00037370	ALIMENTACAO - HORISTA (COLETADO CAIXA)	SINAPI	H	0,00000000	0,00	0,00
00043491	EPI - FAMILIA SERVENTE - HORISTA (ENCARGOS COMPLEMENTARES - COLETADO CAIXA)	SINAPI	H	0,00000000	0,00	0,00
00037372	EXAMES - HORISTA (COLETADO CAIXA)	SINAPI	H	0,00000000	0,00	0,00
00043467	FERRAMENTAS - FAMILIA SERVENTE - HORISTA (ENCARGOS COMPLEMENTARES - COLETADO CAIXA)	SINAPI	H	0,00000000	0,00	0,00
00037373	SEGURO - HORISTA (COLETADO CAIXA)	SINAPI	H	0,00000000	0,00	0,00
00037371	TRANSPORTE - HORISTA (COLETADO CAIXA)	SINAPI	H	0,00000000	0,00	0,00
					TOTAL ENCARGOS COMPLEMENTARES:	**0,00**

MAO DE OBRA		FONTE	UNID	COEFICIENTE	PREÇO UNITÁRIO	TOTAL
00006111	SERVENTE DE OBRAS	SINAPI	H	1,00000000	10,38	10,38
					TOTAL MAO DE OBRA:	**10,38**

SERVICO		FONTE	UNID	COEFICIENTE	PREÇO UNITÁRIO	TOTAL
95378	CURSO DE CAPACITAÇÃO PARA SERVENTE (ENCARGOS COMPLEMENTARES) - HORISTA	SINAPI	H	0,00000000	0,00	0,00
					TOTAL SERVICO:	**0,00**

VALOR:	**10,38**

S10605 - Encargos Complementares - Montador (h)

MATERIAL		FONTE	UNID	COEFICIENTE	PREÇO UNITÁRIO	TOTAL
I11272	Alicate Climpador (cripador)	ORSE	un	0,00000000	0,00	0,00
I11275	Alicate de pressão 11"	ORSE	un	0,00000000	0,00	0,00
I11277	Alicate de pressão para solda de chapa 18" (460mm), Ref.138 Z Gedore	ORSE	un	0,00000000	0,00	0,00
I11276	Alicate de pressão para solda tipo U, para apertar chapas, tiras e qualquer tipo de perfil. Niquelado, mordentes reforçados em aço laminadao. Corpo em chapa dobrada extra-reforçada e rebites de aço, 11" (280mm). Ref. 138 Gedore.	ORSE	un	0,00000000	0,00	0,00
I11278	Alicate diagonal para corte rente 5" a 8"	ORSE	un	0,00000000	0,00	0,00
I11279	Alicate para anéis de pistão capacidade 50-100mm. ref.44044101 Tramontina ou similar	ORSE	un	0,00000000	0,00	0,00
I00158	Almoço (Participação do empregador)	ORSE	un	0,00000000	0,00	0,00
I11281	Bolsa de lona para ferramentas 40 x 30 x 20cm	ORSE	un	0,00000000	0,00	0,00
I12893S	Bota de seguranca com biqueira de aco e colarinho acolchoado	ORSE	par	0,00000000	0,00	0,00
I12894S	Capa para chuva em pvc com forro de poliester, com capuz (amarela ou azul)	ORSE	un	0,00000000	0,00	0,00

I12895S	Capacete de seguranca aba frontal com suspensao de polietileno, sem jugular (classe b)	ORSE	un	0,00000000	16,00	0,00
I11284	Cavalete de ferro nº 1	ORSE	un	0,00000000	108,91	0,00
I10492	Cesta Básica	ORSE	un	0,00000000	150,00	0,00
I11280	Chave Inglesa 15" ref. 012418012 carbografite	ORSE	un	0,00000000	0,00	0,00
I11282	Esmerilhadeira angular elétrico portátil 4 1/2" - 1000 watts - ref. G1000kB2 Black e Decker	ORSE	un	0,00000000	0,00	0,00
I11273	Esquadro de alumínio para soldagem de peças, com duas morsas, 35 x 35 x 4,5cm, marca Black Jack	ORSE	un	0,00000000	0,00	0,00
I00941	Fardamento com mangas curta	ORSE	un	0,00000000	0,00	0,00
I11285	Fonte inversora de solda WMI 140ED 220V - BAMBOZZI - WMI- 140ED	ORSE	un	0,00000000	0,00	0,00
I11274	Grampo de de aperto rápido 16" Ref. 60987 Beltools	ORSE	un	0,00000000	0,00	0,00
I12892S	Luva raspa de couro, cano curto (punho *7* cm)	ORSE	par	0,00000000	0,00	0,00
I11286	Macariço de solda Ref. CG201 código 010414410 carbografite	ORSE	un	0,00000000	0,00	0,00
I11270	Martelo de solda do tipo picareta, cabo de madeira, 300x0,4x0,5mm	ORSE	un	0,00000000	0,00	0,00
I10596	Protetor auricular	ORSE	un	0,00000000	0,00	0,00
I10599	Protetor solar fps 30 com 120ml	ORSE	un	0,00000000	0,00	0,00
I11283	Selador horizontal para fita de aço 1"	ORSE	un	0,00000000	0,00	0,00
I11271	Talhadeira com punho de proteção 22 x225mm ref.207206BR Belzer	ORSE	un	0,00000000	0,00	0,00
I02378	Vale transporte	ORSE	un	0,00000000	0,00	0,00
I01651	Óculos branco proteção	ORSE	pr	0,00000000	0,00	0,00
					TOTAL MATERIAL:	**0,00**

SERVICO		FONTE	UNID	COEFICIENTE	PREÇO UNITÁRIO	TOTAL
I10517	Exames admissionais/demissionais (checkup)	ORSE	cj	0,00000000	300,00	0,00
I10761	Refeição - café da manhã (café com leite e dois pães com manteiga)	ORSE	un	0,00000000	5,00	0,00
I10362	Seguro de vida e acidente em grupo	ORSE	un	0,00000000	12,54	0,00
					TOTAL SERVICO:	**0,00**

VALOR:	**0,00**

S10549 - Encargos Complementares - Servente (h)

MATERIAL		FONTE	UNID	COEFICIENTE	PREÇO UNITÁRIO	TOTAL
I00158	Almoço (Participação do empregador)	ORSE	un	0,00000000	0,00	0,00
I12893S	Bota de seguranca com biqueira de aco e colarinho acolchoado	ORSE	par	0,00000000	0,00	0,00
I12894S	Capa para chuva em pvc com forro de poliester, com capuz (amarela ou azul)	ORSE	un	0,00000000	0,00	0,00
I12895S	Capacete de seguranca aba frontal com suspensao de polietileno, sem jugular (classe b)	ORSE	un	0,00000000	16,00	0,00
I02711S	Carrinho de mao de aco capacidade 50 a 60 l, pneu com camara	ORSE	un	0,00000000	154,00	0,00
I10492	Cesta Básica	ORSE	un	0,00000000	150,00	0,00
I00941	Fardamento com mangas curta	ORSE	un	0,00000000	0,00	0,00
I12892S	Luva raspa de couro, cano curto (punho *7* cm)	ORSE	par	0,00000000	0,00	0,00
I04729	Marreta 1 kg com cabo	ORSE	un	0,00000000	0,00	0,00
I10596	Protetor auricular	ORSE	un	0,00000000	0,00	0,00
I10599	Protetor solar fps 30 com 120ml	ORSE	un	0,00000000	0,00	0,00

I10788	Pá quadrada	ORSE	un	0,00000000	0,00	0,00
I04728	Talhadeira chata 10"	ORSE	un	0,00000000	0,00	0,00
I02378	Vale transporte	ORSE	un	0,00000000	0,00	0,00
I01651	Óculos branco proteção	ORSE	pr	0,00000000	0,00	0,00
					TOTAL MATERIAL:	**0,00**

SERVICO		FONTE	UNID	COEFICIENTE	PREÇO UNITÁRIO	TOTAL
I10517	Exames admissionais/demissionais (checkup)	ORSE	cj	0,00000000	300,00	0,00
I10761	Refeição - café da manhã (café com leite e dois pães com manteiga)	ORSE	un	0,00000000	5,00	0,00
I10362	Seguro de vida e acidente em grupo	ORSE	un	0,00000000	12,54	0,00
					TOTAL SERVICO:	**0,00**

VALOR:	**0,00**

S10551 - Encargos Complementares - Carpinteiro (h)

EQUIPAMENTO		FONTE	UNID	COEFICIENTE	PREÇO UNITÁRIO	TOTAL
I11248	Furadeira e Parafusadeira eletrica Bosch ou Similar profissional	ORSE	un	0,00000000	246,00	0,00
I11249	Serra circular eletrica portatil	ORSE	un	0,00000000	518,00	0,00
					TOTAL EQUIPAMENTO:	**0,00**

MATERIAL		FONTE	UNID	COEFICIENTE	PREÇO UNITÁRIO	TOTAL
I00158	Almoço (Participação do empregador)	ORSE	un	0,00000000	0,00	0,00
I12893S	Bota de seguranca com biqueira de aco e colarinho acolchoado	ORSE	par	0,00000000	0,00	0,00
I12894S	Capa para chuva em pvc com forro de poliester, com capuz (amarela ou azul)	ORSE	un	0,00000000	0,00	0,00
I12895S	Capacete de seguranca aba frontal com suspensao de polietileno, sem jugular (classe b)	ORSE	un	0,00000000	16,00	0,00
I10492	Cesta Básica	ORSE	un	0,00000000	150,00	0,00
I10579	Chave de fenda chata 30 cm	ORSE	un	0,00000000	0,00	0,00
I00941	Fardamento com mangas curta	ORSE	un	0,00000000	0,00	0,00
I10578	Formão grande	ORSE	un	0,00000000	0,00	0,00
I12892S	Luva raspa de couro, cano curto (punho *7* cm)	ORSE	par	0,00000000	0,00	0,00
I11244	Martelo com unha	ORSE	un	0,00000000	0,00	0,00
I10596	Protetor auricular	ORSE	un	0,00000000	0,00	0,00
I10599	Protetor solar fps 30 com 120ml	ORSE	un	0,00000000	0,00	0,00
I10577	Serrote 40cm	ORSE	un	0,00000000	0,00	0,00
I02378	Vale transporte	ORSE	un	0,00000000	0,00	0,00
I01651	Óculos branco proteção	ORSE	pr	0,00000000	0,00	0,00
					TOTAL MATERIAL:	**0,00**

SERVICO		FONTE	UNID	COEFICIENTE	PREÇO UNITÁRIO	TOTAL
I10517	Exames admissionais/demissionais (checkup)	ORSE	cj	0,00000000	300,00	0,00
I10761	Refeição - café da manhã (café com leite e dois pães com manteiga)	ORSE	un	0,00000000	5,00	0,00
I10362	Seguro de vida e acidente em grupo	ORSE	un	0,00000000	12,54	0,00
					TOTAL SERVICO:	**0,00**

RELATÓRIO ANALÍTICO - COMPOSIÇÕES AUXILIARES

OBRA:	Reforma da Promotoria da Comarca de Boca do Acre/AM
DESCRIÇÃO:	Reforma da Promotoria da Comarca de Boca do Acre/AM
ENDEREÇO:	Rua Julio Toa, Platô do Piquiá, s n.º, município de Boca do Acre/AM
CLIENTE:	Procuradoria Geral de Justiça do Estado do Amazonas
UNIDADES:	82.35M²
VALOR POR UNIDADE:	R$ 2.573,40

DATA : 21/07/2021 — **L.S. Hora:** *86,60%*
BDI : 28,35% — **L.S. Mês:** *49,17%*

FONTE	VERSÃO	REF.
ORSE	2022/04	06/2022
SBC	2022/05 - Manaus	05/2022
SEINFRA	027.1 COM DESONERAÇÃO	05/2021
SICRO	2016/11 COM DESONERAÇÃO	03/2017
SICRO	2022/01 COM DESONERAÇÃO	04/2022
SINAPI	2022/05 COM DESONERAÇÃO	06/2022
	COMPOSIÇÕES PRÓPRIAS	

VALOR:	**0,00**

S10550 - Encargos Complementares - Pedreiro (h)

MATERIAL		FONTE	UNID	COEFICIENTE	PREÇO UNITÁRIO	TOTAL
I00158	Almoço (Participação do empregador)	ORSE	un	0,00000000	0,00	0,00
I12893S	Bota de seguranca com biqueira de aco e colarinho acolchoado	ORSE	par	0,00000000	0,00	0,00
I12894S	Capa para chuva em pvc com forro de poliester, com capuz (amarela ou azul)	ORSE	un	0,00000000	0,00	0,00
I12895S	Capacete de seguranca aba frontal com suspensao de polietileno, sem jugular (classe b)	ORSE	un	0,00000000	16,00	0,00
I10492	Cesta Básica	ORSE	un	0,00000000	150,00	0,00
I04722	Colher de pedreiro	ORSE	un	0,00000000	18,59	0,00
I04174	Desempenadeira de aço lisa, cabo madeira, ref:143, Atlas ou similar	ORSE	un	0,00000000	0,00	0,00
I11245	Desempoladeira de madeira 12x22	ORSE	un	0,00000000	0,00	0,00
I11246	Escala métrica de bambú	ORSE	Un	0,00000000	0,00	0,00
I00941	Fardamento com mangas curta	ORSE	un	0,00000000	0,00	0,00
I12892S	Luva raspa de couro, cano curto (punho *7* cm)	ORSE	par	0,00000000	0,00	0,00
I11264	Marreta de 1/2 kg com cabo	ORSE	un	0,00000000	0,00	0,00
I11265	Martelo de borracha com cabo	ORSE	un	0,00000000	0,00	0,00
I11243	Martelo sem unha	ORSE	un	0,00000000	16,55	0,00
I10789	Nível de bolha de madeira	ORSE	un	0,00000000	16,30	0,00
I10596	Protetor auricular	ORSE	un	0,00000000	0,00	0,00
I10599	Protetor solar fps 30 com 120ml	ORSE	un	0,00000000	0,00	0,00
I10790	Prumo de face	ORSE	un	0,00000000	0,00	0,00
I10282	Regua de alumínio c/ 2,00m (para pedreiro)	ORSE	un	0,00000000	0,00	0,00
I11247	Serra mármore	ORSE	un	0,00000000	0,00	0,00
I02378	Vale transporte	ORSE	un	0,00000000	0,00	0,00
I01651	Óculos branco proteção	ORSE	pr	0,00000000	0,00	0,00
					TOTAL MATERIAL:	**0,00**

SERVICO		FONTE	UNID	COEFICIENTE	PREÇO UNITÁRIO	TOTAL
I10517	Exames admissionais/demissionais (checkup)	ORSE	cj	0,00000000	300,00	0,00
I10761	Refeição - café da manhã (café com leite e dois pães com manteiga)	ORSE	un	0,00000000	5,00	0,00
I10362	Seguro de vida e acidente em grupo	ORSE	un	0,00000000	12,54	0,00
					TOTAL SERVICO:	**0,00**

VALOR:	**0,00**

93277 - GUINCHO ELÉTRICO DE COLUNA, CAPACIDADE 400 KG, COM MOTO FREIO, MOTOR TRIFÁSICO DE 1,25 CV - DEPRECIAÇÃO. AF_03/2016 (H)

EQUIPAMENTO		FONTE	UNID	COEFICIENTE	PREÇO UNITÁRIO	TOTAL
00036487	GUINCHO ELETRICO DE COLUNA, CAPACIDADE 400 KG, COM MOTO FREIO, MOTOR TRIFASICO DE 1,25 CV	SINAPI	UN	0,00006400	4.884,48	0,31
					TOTAL EQUIPAMENTO:	**0,31**

VALOR:	**0,31**

RELATÓRIO ANALÍTICO - COMPOSIÇÕES AUXILIARES

OBRA:	Reforma da Promotoria da Comarca de Boca do Acre/AM
DESCRIÇÃO:	Reforma da Promotoria da Comarca de Boca do Acre/AM
ENDEREÇO:	Rua Julio Toa, Platô do Piquiá, s n.º, município de Boca do Acre/AM
CLIENTE:	Procuradoria Geral de Justiça do Estado do Amazonas
UNIDADES:	82.35M²
VALOR POR UNIDADE:	R$ 2.573,40

DATA : 21/07/2021 **L.S. Hora:** *86,60%*
BDI : 28,35% **L.S. Mês:** *49,17%*

FONTE	VERSÃO	REF.
ORSE	2022/04	06/2022
SBC	2022/05 - Manaus	05/2022
SEINFRA	027.1 COM DESONERAÇÃO	05/2021
SICRO	2016/11 COM DESONERAÇÃO	03/2017
SICRO	2022/01 COM DESONERAÇÃO	04/2022
SINAPI	2022/05 COM DESONERAÇÃO	06/2022
	COMPOSIÇÕES PRÓPRIAS	

93278 - GUINCHO ELÉTRICO DE COLUNA, CAPACIDADE 400 KG, COM MOTO FREIO, MOTOR TRIFÁSICO DE 1,25 CV - JUROS. AF_03/2016 (H)

EQUIPAMENTO		FONTE	UNID	COEFICIENTE	PREÇO UNITÁRIO	TOTAL
00036487	GUINCHO ELETRICO DE COLUNA, CAPACIDADE 400 KG, COM MOTO FREIO, MOTOR TRIFASICO DE 1,25 CV	SINAPI	UN	0,00000760	4.884,48	0,04
					TOTAL EQUIPAMENTO:	**0,04**
					VALOR:	**0,03**

95358 - CURSO DE CAPACITAÇÃO PARA OPERADOR DE GUINCHO (ENCARGOS COMPLEMENTARES) - HORISTA (H)

MAO DE OBRA		FONTE	UNID	COEFICIENTE	PREÇO UNITÁRIO	TOTAL
00004253	OPERADOR DE GUINCHO OU GUINCHEIRO	SINAPI	H	0,00000000	20,64	0,00
					TOTAL MAO DE OBRA:	**0,00**
					VALOR:	**0,00**

88295 - OPERADOR DE GUINCHO COM ENCARGOS COMPLEMENTARES (H)

ENCARGOS COMPLEMENTARES		FONTE	UNID	COEFICIENTE	PREÇO UNITÁRIO	TOTAL
00037370	ALIMENTACAO - HORISTA (COLETADO CAIXA)	SINAPI	H	0,00000000	0,00	0,00
00043488	EPI - FAMILIA OPERADOR ESCAVADEIRA - HORISTA (ENCARGOS COMPLEMENTARES - COLETADO CAIXA)	SINAPI	H	0,00000000	0,00	0,00
00037372	EXAMES - HORISTA (COLETADO CAIXA)	SINAPI	H	0,00000000	0,00	0,00
00043464	FERRAMENTAS - FAMILIA OPERADOR ESCAVADEIRA - HORISTA (ENCARGOS COMPLEMENTARES - COLETADO CAIXA)	SINAPI	H	0,00000000	0,00	0,00
00037373	SEGURO - HORISTA (COLETADO CAIXA)	SINAPI	H	0,00000000	0,00	0,00
00037371	TRANSPORTE - HORISTA (COLETADO CAIXA)	SINAPI	H	0,00000000	0,00	0,00
					TOTAL ENCARGOS COMPLEMENTARES:	**0,00**

MAO DE OBRA		FONTE	UNID	COEFICIENTE	PREÇO UNITÁRIO	TOTAL
00004253	OPERADOR DE GUINCHO OU GUINCHEIRO	SINAPI	H	1,00000000	20,64	20,64
					TOTAL MAO DE OBRA:	**20,64**

SERVICO		FONTE	UNID	COEFICIENTE	PREÇO UNITÁRIO	TOTAL
95358	CURSO DE CAPACITAÇÃO PARA OPERADOR DE GUINCHO (ENCARGOS COMPLEMENTARES) - HORISTA	SINAPI	H	0,00000000	0,00	0,00
					TOTAL SERVICO:	**0,00**
					VALOR:	**20,64**

93282 - GUINCHO ELÉTRICO DE COLUNA, CAPACIDADE 400 KG, COM MOTO FREIO, MOTOR TRIFÁSICO DE 1,25 CV - CHI DIURNO. AF_03/2016 (CHI)

SERVICO		FONTE	UNID	COEFICIENTE	PREÇO UNITÁRIO	TOTAL
93277	GUINCHO ELÉTRICO DE COLUNA, CAPACIDADE 400 KG, COM MOTO FREIO, MOTOR TRIFÁSICO DE 1,25 CV - DEPRECIAÇÃO. AF_03/2016	SINAPI	H	1,00000000	0,31	0,31
93278	GUINCHO ELÉTRICO DE COLUNA, CAPACIDADE 400 KG, COM MOTO FREIO, MOTOR TRIFÁSICO DE 1,25 CV - JUROS. AF_03/2016	SINAPI	H	1,00000000	0,03	0,03
88295	OPERADOR DE GUINCHO COM ENCARGOS COMPLEMENTARES	SINAPI	H	1,00000000	20,64	20,64
					TOTAL SERVICO:	**20,98**
					VALOR:	**20,98**

RELATÓRIO ANALÍTICO - COMPOSIÇÕES AUXILIARES

OBRA:	Reforma da Promotoria da Comarca de Boca do Acre/AM
DESCRIÇÃO:	Reforma da Promotoria da Comarca de Boca do Acre/AM
ENDEREÇO:	Rua Julio Toa, Platô do Piquiá, s n.º, município de Boca do Acre/AM
CLIENTE:	Procuradoria Geral de Justiça do Estado do Amazonas
UNIDADES:	82.35M²
VALOR POR UNIDADE:	R$ 2.573,40

DATA : 21/07/2021 **L.S. Hora:** *86,60%*
BDI : 28,35% **L.S. Mês:** *49,17%*

FONTE	VERSÃO	REF.
ORSE	2022/04	06/2022
SBC	2022/05 - Manaus	05/2022
SEINFRA	027.1 COM DESONERAÇÃO	05/2021
SICRO	2016/11 COM DESONERAÇÃO	03/2017
SICRO	2022/01 COM DESONERAÇÃO	04/2022
SINAPI	2022/05 COM DESONERAÇÃO	06/2022
	COMPOSIÇÕES PRÓPRIAS	

93279 - GUINCHO ELÉTRICO DE COLUNA, CAPACIDADE 400 KG, COM MOTO FREIO, MOTOR TRIFÁSICO DE 1,25 CV - MANUTENÇÃO. AF_03/2016 (H)

EQUIPAMENTO		FONTE	UNID	COEFICIENTE	PREÇO UNITÁRIO	TOTAL
00036487	GUINCHO ELETRICO DE COLUNA, CAPACIDADE 400 KG, COM MOTO FREIO, MOTOR TRIFASICO DE 1,25 CV	SINAPI	UN	0,00006000	4.884,48	0,29
					TOTAL EQUIPAMENTO:	**0,29**
					VALOR:	**0,29**

93280 - GUINCHO ELÉTRICO DE COLUNA, CAPACIDADE 400 KG, COM MOTO FREIO, MOTOR TRIFÁSICO DE 1,25 CV - MATERIAIS NA OPERAÇÃO. AF_03/2016 (H)

GERAL		FONTE	UNID	COEFICIENTE	PREÇO UNITÁRIO	TOTAL
00002705	ENERGIA ELETRICA ATE 2000 KWH INDUSTRIAL, SEM DEMANDA	SINAPI	KWH	0,78000000	0,98	0,76
					TOTAL GERAL:	**0,76**
					VALOR:	**0,76**

93281 - GUINCHO ELÉTRICO DE COLUNA, CAPACIDADE 400 KG, COM MOTO FREIO, MOTOR TRIFÁSICO DE 1,25 CV - CHP DIURNO. AF_03/2016 (CHP)

SERVICO		FONTE	UNID	COEFICIENTE	PREÇO UNITÁRIO	TOTAL
93277	GUINCHO ELÉTRICO DE COLUNA, CAPACIDADE 400 KG, COM MOTO FREIO, MOTOR TRIFÁSICO DE 1,25 CV - DEPRECIAÇÃO. AF_03/2016	SINAPI	H	1,00000000	0,31	0,31
93278	GUINCHO ELÉTRICO DE COLUNA, CAPACIDADE 400 KG, COM MOTO FREIO, MOTOR TRIFÁSICO DE 1,25 CV - JUROS. AF_03/2016	SINAPI	H	1,00000000	0,03	0,03
93279	GUINCHO ELÉTRICO DE COLUNA, CAPACIDADE 400 KG, COM MOTO FREIO, MOTOR TRIFÁSICO DE 1,25 CV - MANUTENÇÃO. AF_03/2016	SINAPI	H	1,00000000	0,29	0,29
93280	GUINCHO ELÉTRICO DE COLUNA, CAPACIDADE 400 KG, COM MOTO FREIO, MOTOR TRIFÁSICO DE 1,25 CV - MATERIAIS NA OPERAÇÃO. AF_03/2016	SINAPI	H	1,00000000	0,76	0,76
88295	OPERADOR DE GUINCHO COM ENCARGOS COMPLEMENTARES	SINAPI	H	1,00000000	20,64	20,64
					TOTAL SERVICO:	**22,03**
					VALOR:	**22,03**

95385 - CURSO DE CAPACITAÇÃO PARA TELHADISTA (ENCARGOS COMPLEMENTARES) - HORISTA (H)

MAO DE OBRA		FONTE	UNID	COEFICIENTE	PREÇO UNITÁRIO	TOTAL
00012869	TELHADOR (HORISTA)	SINAPI	H	0,00000000	14,03	0,00
					TOTAL MAO DE OBRA:	**0,00**
					VALOR:	**0,00**

88323 - TELHADISTA COM ENCARGOS COMPLEMENTARES (H)

ENCARGOS COMPLEMENTARES		FONTE	UNID	COEFICIENTE	PREÇO UNITÁRIO	TOTAL
00037370	ALIMENTACAO - HORISTA (COLETADO CAIXA)	SINAPI	H	0,00000000	0,00	0,00
00043483	EPI - FAMILIA CARPINTEIRO DE FORMAS - HORISTA (ENCARGOS COMPLEMENTARES - COLETADO CAIXA)	SINAPI	H	0,00000000	0,00	0,00
00037372	EXAMES - HORISTA (COLETADO CAIXA)	SINAPI	H	0,00000000	0,00	0,00
00043459	FERRAMENTAS - FAMILIA CARPINTEIRO DE FORMAS - HORISTA (ENCARGOS COMPLEMENTARES - COLETADO CAIXA)	SINAPI	H	0,00000000	0,00	0,00
00037373	SEGURO - HORISTA (COLETADO CAIXA)	SINAPI	H	0,00000000	0,00	0,00
00037371	TRANSPORTE - HORISTA (COLETADO CAIXA)	SINAPI	H	0,00000000	0,00	0,00

RELATÓRIO ANALÍTICO - COMPOSIÇÕES AUXILIARES

OBRA:	Reforma da Promotoria da Comarca de Boca do Acre/AM
DESCRIÇÃO:	Reforma da Promotoria da Comarca de Boca do Acre/AM
ENDEREÇO:	Rua Julio Toa, Platô do Piquiá, s n.º, município de Boca do Acre/AM
CLIENTE:	Procuradoria Geral de Justiça do Estado do Amazonas
UNIDADES:	82.35M²
VALOR POR UNIDADE:	R$ 2.573,40

DATA : 21/07/2021 — **L.S. Hora:** *86,60%*
BDI : 28,35% — **L.S. Mês:** *49,17%*

FONTE	VERSÃO	REF.
ORSE	2022/04	06/2022
SBC	2022/05 - Manaus	05/2022
SEINFRA	027.1 COM DESONERAÇÃO	05/2021
SICRO	2016/11 COM DESONERAÇÃO	03/2017
SICRO	2022/01 COM DESONERAÇÃO	04/2022
SINAPI	2022/05 COM DESONERAÇÃO	06/2022
	COMPOSIÇÕES PRÓPRIAS	

TOTAL ENCARGOS COMPLEMENTARES:	**0,00**

MAO DE OBRA		FONTE	UNID	COEFICIENTE	PREÇO UNITÁRIO	TOTAL
00012869	TELHADOR (HORISTA)	SINAPI	H	1,00000000	14,03	14,03
					TOTAL MAO DE OBRA:	**14,03**

SERVICO		FONTE	UNID	COEFICIENTE	PREÇO UNITÁRIO	TOTAL
95385	CURSO DE CAPACITAÇÃO PARA TELHADISTA (ENCARGOS COMPLEMENTARES) - HORISTA	SINAPI	H	0,00000000	0,00	0,00
					TOTAL SERVICO:	**0,00**

VALOR:	**14,03**

S01903 - Argamassa cimento e areia traço t-1 (1:3) - 1 saco cimento 50kg / 3 padiolas areia dim. 0.35 x 0.45 x 0.23 m - Confecção mecânica e transporte (m3)

MAO DE OBRA		FONTE	UNID	COEFICIENTE	PREÇO UNITÁRIO	TOTAL
00006111	SERVENTE DE OBRAS	SINAPI	H	4,00000000	10,38	41,52
					TOTAL MAO DE OBRA:	**41,50**

MATERIAL		FONTE	UNID	COEFICIENTE	PREÇO UNITÁRIO	TOTAL
I00370S	Areia media - posto jazida/fornecedor (retirado na jazida, sem transporte)	ORSE	m3	1,08000000	92,50	99,90
I01379S	Cimento portland composto cp ii-32	ORSE	kg	452,20000000	0,99	447,68
					TOTAL MATERIAL:	**547,58**

SERVICO		FONTE	UNID	COEFICIENTE	PREÇO UNITÁRIO	TOTAL
S10549	Encargos Complementares - Servente	ORSE	h	4,00000000	0,00	0,00
					TOTAL SERVICO:	**0,00**

VALOR:	**589,08**

S03308 - Argamassa em volume - cimento, cal e areia traço t-5 (1:2:8) - 1 saco cimento 50 kg / 2 sacos cal 20 kg / 8 padiolas de areia dim 0.35 x 0.45 x 0.13 m - Confecção mecânica e transporte (m3)

MAO DE OBRA		FONTE	UNID	COEFICIENTE	PREÇO UNITÁRIO	TOTAL
00006111	SERVENTE DE OBRAS	SINAPI	H	4,00000000	10,38	41,52
					TOTAL MAO DE OBRA:	**41,50**

MATERIAL		FONTE	UNID	COEFICIENTE	PREÇO UNITÁRIO	TOTAL
I00367S	Areia grossa - posto jazida/fornecedor (retirado na jazida,sem transporte)	ORSE	m3	1,21600000	93,70	113,94
I01106S	Cal hidratada ch-i para argamassas	ORSE	kg	182,00000000	1,82	331,24
I01379S	Cimento portland composto cp ii-32	ORSE	kg	182,00000000	0,99	180,18
					TOTAL MATERIAL:	**625,36**

SERVICO		FONTE	UNID	COEFICIENTE	PREÇO UNITÁRIO	TOTAL
S10549	Encargos Complementares - Servente	ORSE	h	4,00000000	0,00	0,00
					TOTAL SERVICO:	**0,00**

VALOR:	**666,86**

S00155 - Alvenaria tijolo cerâmico maciço (5x9x19), esp = 0,09m (singela), com argamassa traço t5 - 1:2:8 (cimento / cal / areia) c/ junta de 2,0cm - R1 (m2)

MAO DE OBRA		FONTE	UNID	COEFICIENTE	PREÇO UNITÁRIO	TOTAL

00004750	PEDREIRO (HORISTA)	SINAPI	H	1,52000000	14,03	21,33
00006111	SERVENTE DE OBRAS	SINAPI	H	0,91000000	10,38	9,45
					TOTAL MAO DE OBRA:	**30,77**

MATERIAL		FONTE	UNID	COEFICIENTE	PREÇO UNITÁRIO	TOTAL
I02212	Tijolo cerâmico maciço 5 x 9 x 19cm	ORSE	un	68,00000000	0,50	34,00
					TOTAL MATERIAL:	**34,00**

SERVICO		FONTE	UNID	COEFICIENTE	PREÇO UNITÁRIO	TOTAL
S03308	Argamassa em volume - cimento, cal e areia traço t-5 (1:2:8) - 1 saco cimento 50 kg / 2 sacos cal 20 kg / 8 padiolas de areia dim 0.35 x 0.45 x 0.13 m - Confecção mecânica e transporte	ORSE	m3	0,03200000	666,86	21,34
S10550	Encargos Complementares - Pedreiro	ORSE	h	1,52000000	0,00	0,00
S10549	Encargos Complementares - Servente	ORSE	h	0,91000000	0,00	0,00
					TOTAL SERVICO:	**21,34**

VALOR:	**86,11**

S10555 - Encargos Complementares - Armador (h)

MATERIAL		FONTE	UNID	COEFICIENTE	PREÇO UNITÁRIO	TOTAL
I00158	Almoço (Participação do empregador)	ORSE	un	0,00000000	0,00	0,00
I10585	Arco de serra	ORSE	un	0,00000000	0,00	0,00
I12893S	Bota de seguranca com biqueira de aco e colarinho acolchoado	ORSE	par	0,00000000	0,00	0,00
I12894S	Capa para chuva em pvc com forro de poliester, com capuz (amarela ou azul)	ORSE	un	0,00000000	0,00	0,00
I12895S	Capacete de seguranca aba frontal com suspensao de polietileno, sem jugular (classe b)	ORSE	un	0,00000000	16,00	0,00
I10492	Cesta Básica	ORSE	un	0,00000000	150,00	0,00
I00941	Fardamento com mangas curta	ORSE	un	0,00000000	0,00	0,00
I12892S	Luva raspa de couro, cano curto (punho *7* cm)	ORSE	par	0,00000000	0,00	0,00
I10596	Protetor auricular	ORSE	un	0,00000000	0,00	0,00
I10599	Protetor solar fps 30 com 120ml	ORSE	un	0,00000000	0,00	0,00
I10586	Torquesa	ORSE	un	0,00000000	0,00	0,00
I02378	Vale transporte	ORSE	un	0,00000000	0,00	0,00
I01651	Óculos branco proteção	ORSE	pr	0,00000000	0,00	0,00
					TOTAL MATERIAL:	**0,00**

SERVICO		FONTE	UNID	COEFICIENTE	PREÇO UNITÁRIO	TOTAL
I10517	Exames admissionais/demissionais (checkup)	ORSE	cj	0,00000000	300,00	0,00
I10761	Refeição - café da manhã (café com leite e dois pães com manteiga)	ORSE	un	0,00000000	5,00	0,00
I10362	Seguro de vida e acidente em grupo	ORSE	un	0,00000000	12,54	0,00
					TOTAL SERVICO:	**0,00**

VALOR:	**0,00**

S00140 - Aço CA - 50 Ø 6,3 a 12,5mm, inclusive corte, dobragem, montagem e colocacao de ferragens nas formas, para superestruturas e fundações - R1 (kg)

MAO DE OBRA		FONTE	UNID	COEFICIENTE	PREÇO UNITÁRIO	TOTAL
00000378	ARMADOR (HORISTA)	SINAPI	H	0,08000000	14,03	1,12

00006111	SERVENTE DE OBRAS	SINAPI	H	0,08000000	10,38	0,83
					TOTAL MAO DE OBRA:	**1,95**

MATERIAL		FONTE	UNID	COEFICIENTE	PREÇO UNITÁRIO	TOTAL
I43132S	Arame recozido 16 bwg, d = 1,65 mm (0,016 kg/m) ou 18 bwg, d = 1,25 mm (0,01 kg/m)	ORSE	kg	0,02000000	22,00	0,44
I00081	Aço ca-50 6,3 a 12,5 mm	ORSE	kg	1,00000000	9,93	9,93
I39017S	Espacador / distanciador circular com entrada lateral, em plastico, para vergalhao *4,2 a 12,5* mm, cobrimento 20 mm	ORSE	un	0,40000000	0,22	0,09
I39315S	Espacador / distanciador tipo garra dupla, em plastico, cobrimento *20* mm, para ferragens de lajes e fundo de vigas	ORSE	un	0,40000000	0,35	0,14
					TOTAL MATERIAL:	**10,60**

SERVICO		FONTE	UNID	COEFICIENTE	PREÇO UNITÁRIO	TOTAL
S10555	Encargos Complementares - Armador	ORSE	h	0,08000000	0,00	0,00
S10549	Encargos Complementares - Servente	ORSE	h	0,08000000	0,00	0,00
					TOTAL SERVICO:	**0,00**
					VALOR:	**12,55**

S03310 - Chapisco em parede com argamassa traço t1 - 1:3 (cimento / areia) - Revisado 08/2015 (m2)

MAO DE OBRA		FONTE	UNID	COEFICIENTE	PREÇO UNITÁRIO	TOTAL
00004750	PEDREIRO (HORISTA)	SINAPI	H	0,10000000	14,03	1,40
00006111	SERVENTE DE OBRAS	SINAPI	H	0,10000000	10,38	1,04
					TOTAL MAO DE OBRA:	**2,44**

SERVICO		FONTE	UNID	COEFICIENTE	PREÇO UNITÁRIO	TOTAL
S01903	Argamassa cimento e areia traço t-1 (1:3) - 1 saco cimento 50kg / 3 padiolas areia dim. 0.35 x 0.45 x 0.23 m - Confecção mecânica e transporte	ORSE	m3	0,00500000	589,08	2,95
S10550	Encargos Complementares - Pedreiro	ORSE	h	0,10000000	0,00	0,00
S10549	Encargos Complementares - Servente	ORSE	h	0,10000000	0,00	0,00
					TOTAL SERVICO:	**2,95**
					VALOR:	**5,39**

S00124 - Concreto simples fabricado na obra, fck=13,5 mpa (b1/b2), sem lançamento e adensamento (m3)

MAO DE OBRA		FONTE	UNID	COEFICIENTE	PREÇO UNITÁRIO	TOTAL
00006111	SERVENTE DE OBRAS	SINAPI	H	6,00000000	10,38	62,28
					TOTAL MAO DE OBRA:	**62,25**

MATERIAL		FONTE	UNID	COEFICIENTE	PREÇO UNITÁRIO	TOTAL
I00367S	Areia grossa - posto jazida/fornecedor (retirado na jazida,sem transporte)	ORSE	m3	0,94300000	93,70	88,36
I01379S	Cimento portland composto cp ii-32	ORSE	kg	255,00000000	0,99	252,45
I04721S	Pedra britada n. 1 (9,5 a 19 mm) posto pedreira/fornecedor,sem frete	ORSE	m3	0,20900000	105,25	22,00
I04718S	Pedra britada n. 2 (19 a 38 mm) posto pedreira/fornecedor, sem frete	ORSE	m3	0,62700000	105,81	66,34
					TOTAL MATERIAL:	**429,15**

SERVICO	FONTE	UNID	COEFICIENTE	PREÇO UNITÁRIO	TOTAL

S10549	Encargos Complementares - Servente	ORSE	h	6,00000000	0,00	0,00
					TOTAL SERVICO:	**0,00**
					VALOR:	**490,83**

S07692 - Lançamento de concreto simples fabricado na obra, inclusive adensamento e acabamento em peças da superestrutura (m3)

MAO DE OBRA		FONTE	UNID	COEFICIENTE	PREÇO UNITÁRIO	TOTAL
00000378	ARMADOR (HORISTA)	SINAPI	H	0,18000000	14,03	2,53
00001213	CARPINTEIRO DE FORMAS (HORISTA)	SINAPI	H	0,36000000	14,03	5,05
00004750	PEDREIRO (HORISTA)	SINAPI	H	0,36000000	14,03	5,05
00006111	SERVENTE DE OBRAS	SINAPI	H	1,62000000	10,38	16,82
					TOTAL MAO DE OBRA:	**29,44**

SERVICO		FONTE	UNID	COEFICIENTE	PREÇO UNITÁRIO	TOTAL
S10555	Encargos Complementares - Armador	ORSE	h	0,18000000	0,00	0,00
S10551	Encargos Complementares - Carpinteiro	ORSE	h	0,36000000	0,00	0,00
S10550	Encargos Complementares - Pedreiro	ORSE	h	0,36000000	0,00	0,00
S10549	Encargos Complementares - Servente	ORSE	h	1,62000000	0,00	0,00
					TOTAL SERVICO:	**0,00**
					VALOR:	**28,28**

S00095 - Concreto simples fabricado na obra, fck=13,5 mpa, lançado e adensado (m3)

SERVICO		FONTE	UNID	COEFICIENTE	PREÇO UNITÁRIO	TOTAL
S00124	Concreto simples fabricado na obra, fck=13,5 mpa (b1/b2), sem lançamento e adensamento	ORSE	m3	1,00000000	490,83	490,83
S07692	Lançamento de concreto simples fabricado na obra, inclusive adensamento e acabamento em peças da superestrutura	ORSE	m3	0,00000000	28,28	0,00
					TOTAL SERVICO:	**490,83**
					VALOR:	**490,83**

S00125 - Concreto simples fck= 15 MPA (b1/b2), fabricado na obra, sem lançamento e adensamento (m3)

MAO DE OBRA		FONTE	UNID	COEFICIENTE	PREÇO UNITÁRIO	TOTAL
00006111	SERVENTE DE OBRAS	SINAPI	H	6,00000000	10,38	62,28
					TOTAL MAO DE OBRA:	**62,25**

MATERIAL		FONTE	UNID	COEFICIENTE	PREÇO UNITÁRIO	TOTAL
I00367S	Areia grossa - posto jazida/fornecedor (retirado na jazida,sem transporte)	ORSE	m3	0,91300000	93,70	85,55
I01379S	Cimento portland composto cp ii-32	ORSE	kg	293,00000000	0,99	290,07
I04721S	Pedra britada n. 1 (9,5 a 19 mm) posto pedreira/fornecedor,sem frete	ORSE	m3	0,20900000	105,25	22,00
I04718S	Pedra britada n. 2 (19 a 38 mm) posto pedreira/fornecedor, sem frete	ORSE	m3	0,62700000	105,81	66,34
					TOTAL MATERIAL:	**463,96**

SERVICO		FONTE	UNID	COEFICIENTE	PREÇO UNITÁRIO	TOTAL
S10549	Encargos Complementares - Servente	ORSE	h	6,00000000	0,00	0,00

RELATÓRIO ANALÍTICO - COMPOSIÇÕES AUXILIARES

OBRA:	Reforma da Promotoria da Comarca de Boca do Acre/AM
DESCRIÇÃO:	Reforma da Promotoria da Comarca de Boca do Acre/AM
ENDEREÇO:	Rua Julio Toa, Platô do Piquiá, s n.º, município de Boca do Acre/AM
CLIENTE:	Procuradoria Geral de Justiça do Estado do Amazonas
UNIDADES:	82.35M²
VALOR POR UNIDADE:	R$ 2.573,40

DATA : 21/07/2021 — **L.S. Hora:** *86,60%*
BDI : 28,35% — **L.S. Mês:** *49,17%*

FONTE	VERSÃO	REF.
ORSE	2022/04	06/2022
SBC	2022/05 - Manaus	05/2022
SEINFRA	027.1 COM DESONERAÇÃO	05/2021
SICRO	2016/11 COM DESONERAÇÃO	03/2017
SICRO	2022/01 COM DESONERAÇÃO	04/2022
SINAPI	2022/05 COM DESONERAÇÃO	06/2022
	COMPOSIÇÕES PRÓPRIAS	

TOTAL SERVICO:	**0,00**
VALOR:	**526,21**

S00126 - Concreto simples fabricado na obra, fck=15 mpa, lançado e adensado (m3)

SERVICO		FONTE	UNID	COEFICIENTE	PREÇO UNITÁRIO	TOTAL
S00125	Concreto simples fck= 15 MPA (b1/b2), fabricado na obra, sem lançamento e adensamento	ORSE	m3	1,00000000	526,21	526,21
S07692	Lançamento de concreto simples fabricado na obra, inclusive adensamento e acabamento em peças da superestrutura	ORSE	m3	1,00000000	28,28	28,28
					TOTAL SERVICO:	**554,49**

VALOR:	**554,49**

S02497 - Escavação manual de vala ou cava em material de 1ª categoria, profundidade até 1,50m (m3)

MAO DE OBRA		FONTE	UNID	COEFICIENTE	PREÇO UNITÁRIO	TOTAL
00006111	SERVENTE DE OBRAS	SINAPI	H	3,00000000	10,38	31,14
					TOTAL MAO DE OBRA:	**31,13**

SERVICO		FONTE	UNID	COEFICIENTE	PREÇO UNITÁRIO	TOTAL
S10549	Encargos Complementares - Servente	ORSE	h	3,00000000	0,00	0,00
					TOTAL SERVICO:	**0,00**

VALOR:	**31,13**

S00080 - Forma plana para fundações, em compensado resinado 12mm, 02 usos (m2)

MAO DE OBRA		FONTE	UNID	COEFICIENTE	PREÇO UNITÁRIO	TOTAL
00001213	CARPINTEIRO DE FORMAS (HORISTA)	SINAPI	H	1,50000000	14,03	21,05
00006111	SERVENTE DE OBRAS	SINAPI	H	1,50000000	10,38	15,57
					TOTAL MAO DE OBRA:	**36,61**

MATERIAL		FONTE	UNID	COEFICIENTE	PREÇO UNITÁRIO	TOTAL
I43130S	Arame galvanizado 12 bwg, d = 2,76 mm (0,048 kg/m) ou 14 bwg, d = 2,11 mm (0,026 kg/m)	ORSE	kg	0,15000000	22,00	3,30
I00630	Compensado resinado 12mm - Madeirit ou similar	ORSE	m2	0,55000000	43,80	24,09
I02692S	Desmoldante protetor para formas de madeira, de base oleosaemulsionada em agua	ORSE	l	0,01500000	7,11	0,11
I01569	Madeira mista serrada (barrote) 6 x 6cm - 0,0036 m3/m (angelim, louro)	ORSE	m	0,50000000	10,13	5,07
I05067S	Prego de aco polido com cabeca 16 x 24 (2 1/4 x 12)	ORSE	kg	0,30000000	23,28	6,98
I04509S	Sarrafo *2,5 x 10* cm em pinus, mista ou equivalente da regiao - bruta	ORSE	m	2,00000000	5,81	11,62
					TOTAL MATERIAL:	**51,17**

SERVICO		FONTE	UNID	COEFICIENTE	PREÇO UNITÁRIO	TOTAL
S10551	Encargos Complementares - Carpinteiro	ORSE	h	1,50000000	0,00	0,00
S10549	Encargos Complementares - Servente	ORSE	h	1,50000000	0,00	0,00
					TOTAL SERVICO:	**0,00**

VALOR:	**87,78**

RELATÓRIO ANALÍTICO - COMPOSIÇÕES AUXILIARES

OBRA:	Reforma da Promotoria da Comarca de Boca do Acre/AM
DESCRIÇÃO:	Reforma da Promotoria da Comarca de Boca do Acre/AM
ENDEREÇO:	Rua Julio Toa, Platô do Piquiá, s n.º, município de Boca do Acre/AM
CLIENTE:	Procuradoria Geral de Justiça do Estado do Amazonas
UNIDADES:	82.35M²
VALOR POR UNIDADE:	R$ 2.573,40

DATA : 21/07/2021 **L.S. Hora:** *86,60%*
BDI : 28,35% **L.S. Mês:** *49,17%*

FONTE	VERSÃO	REF.
ORSE	2022/04	06/2022
SBC	2022/05 - Manaus	05/2022
SEINFRA	027.1 COM DESONERAÇÃO	05/2021
SICRO	2016/11 COM DESONERAÇÃO	03/2017
SICRO	2022/01 COM DESONERAÇÃO	04/2022
SINAPI	2022/05 COM DESONERAÇÃO	06/2022
	COMPOSIÇÕES PRÓPRIAS	

S00072 - Reaterro manual de valas, com compactação utilizando sêpo, sem controle do grau de compactação (m3)

MAO DE OBRA		FONTE	UNID	COEFICIENTE	PREÇO UNITÁRIO	TOTAL
00006111	SERVENTE DE OBRAS	SINAPI	H	2,00000000	10,38	20,76
					TOTAL MAO DE OBRA:	**20,75**

SERVICO		FONTE	UNID	COEFICIENTE	PREÇO UNITÁRIO	TOTAL
S10549	Encargos Complementares - Servente	ORSE	h	2,00000000	0,00	0,00
					TOTAL SERVICO:	**0,00**
					VALOR:	**20,75**

S01908 - Reboco ou emboço externo, de parede, com argamassa traço t5 - 1:2:8 (cimento / cal / areia), espessura 2,0 cm (m2)

MAO DE OBRA		FONTE	UNID	COEFICIENTE	PREÇO UNITÁRIO	TOTAL
00004750	PEDREIRO (HORISTA)	SINAPI	H	0,60000000	14,03	8,42
00006111	SERVENTE DE OBRAS	SINAPI	H	0,60000000	10,38	6,23
					TOTAL MAO DE OBRA:	**14,65**

SERVICO		FONTE	UNID	COEFICIENTE	PREÇO UNITÁRIO	TOTAL
S03308	Argamassa em volume - cimento, cal e areia traço t-5 (1:2:8) - 1 saco cimento 50 kg / 2 sacos cal 20 kg / 8 padiolas de areia dim 0.35 x 0.45 x 0.13 m - Confecção mecânica e transporte	ORSE	m3	0,02000000	666,86	13,34
S10550	Encargos Complementares - Pedreiro	ORSE	h	0,60000000	0,00	0,00
S10549	Encargos Complementares - Servente	ORSE	h	0,60000000	0,00	0,00
					TOTAL SERVICO:	**13,34**
					VALOR:	**27,99**

S00085 - Forma plana para fundações, em compensado resinado 12mm, 03 usos (m2)

MAO DE OBRA		FONTE	UNID	COEFICIENTE	PREÇO UNITÁRIO	TOTAL
00001213	CARPINTEIRO DE FORMAS (HORISTA)	SINAPI	H	1,40000000	14,03	19,64
00006111	SERVENTE DE OBRAS	SINAPI	H	1,40000000	10,38	14,53
					TOTAL MAO DE OBRA:	**34,18**

MATERIAL		FONTE	UNID	COEFICIENTE	PREÇO UNITÁRIO	TOTAL
I43130S	Arame galvanizado 12 bwg, d = 2,76 mm (0,048 kg/m) ou 14 bwg, d = 2,11 mm (0,026 kg/m)	ORSE	kg	0,15000000	22,00	3,30
I00630	Compensado resinado 12mm - Madeirit ou similar	ORSE	m2	0,37000000	43,80	16,21
I02692S	Desmoldante protetor para formas de madeira, de base oleosaemulsionada em agua	ORSE	l	0,01500000	7,11	0,11
I01569	Madeira mista serrada (barrote) 6 x 6cm - 0,0036 m3/m (angelim, louro)	ORSE	m	0,33000000	10,13	3,34
I05067S	Prego de aco polido com cabeca 16 x 24 (2 1/4 x 12)	ORSE	kg	0,30000000	23,28	6,98
I04509S	Sarrafo *2,5 x 10* cm em pinus, mista ou equivalente da regiao - bruta	ORSE	m	1,33000000	5,81	7,73
					TOTAL MATERIAL:	**37,67**

SERVICO		FONTE	UNID	COEFICIENTE	PREÇO UNITÁRIO	TOTAL
S10551	Encargos Complementares - Carpinteiro	ORSE	h	1,40000000	0,00	0,00
S10549	Encargos Complementares - Servente	ORSE	h	1,40000000	0,00	0,00

RELATÓRIO ANALÍTICO - COMPOSIÇÕES AUXILIARES

OBRA:	Reforma da Promotoria da Comarca de Boca do Acre/AM
DESCRIÇÃO:	Reforma da Promotoria da Comarca de Boca do Acre/AM
ENDEREÇO:	Rua Julio Toa, Platô do Piquiá, s n.º, município de Boca do Acre/AM
CLIENTE:	Procuradoria Geral de Justiça do Estado do Amazonas
UNIDADES:	82.35M²
VALOR POR UNIDADE:	R$ 2.573,40

DATA : 21/07/2021 **L.S. Hora:** *86,60%*
BDI : 28,35% **L.S. Mês:** *49,17%*

FONTE	VERSÃO	REF.
ORSE	2022/04	06/2022
SBC	2022/05 - Manaus	05/2022
SEINFRA	027.1 COM DESONERAÇÃO	05/2021
SICRO	2016/11 COM DESONERAÇÃO	03/2017
SICRO	2022/01 COM DESONERAÇÃO	04/2022
SINAPI	2022/05 COM DESONERAÇÃO	06/2022
	COMPOSIÇÕES PRÓPRIAS	

TOTAL SERVICO:	**0,00**
VALOR:	**71,85**

S10554 - Encargos Complementares - Encanador (h)

MATERIAL		FONTE	UNID	COEFICIENTE	PREÇO UNITÁRIO	TOTAL
I00158	Almoço (Participação do empregador)	ORSE	un	0,00000000	0,00	0,00
I12893S	Bota de seguranca com biqueira de aco e colarinho acolchoado	ORSE	par	0,00000000	0,00	0,00
I12894S	Capa para chuva em pvc com forro de poliester, com capuz (amarela ou azul)	ORSE	un	0,00000000	0,00	0,00
I12895S	Capacete de seguranca aba frontal com suspensao de polietileno, sem jugular (classe b)	ORSE	un	0,00000000	16,00	0,00
I10492	Cesta Básica	ORSE	un	0,00000000	150,00	0,00
I00941	Fardamento com mangas curta	ORSE	un	0,00000000	0,00	0,00
I10592	Lima chata 12"	ORSE	un	0,00000000	0,00	0,00
I12892S	Luva raspa de couro, cano curto (punho *7* cm)	ORSE	par	0,00000000	0,00	0,00
I10593	Praio simples 30cm	ORSE	un	0,00000000	19,57	0,00
I10596	Protetor auricular	ORSE	un	0,00000000	0,00	0,00
I10599	Protetor solar fps 30 com 120ml	ORSE	un	0,00000000	0,00	0,00
I11256	Tarracha para tubos PVC de 1 1/2"	ORSE	un	0,00000000	0,00	0,00
I11257	Tarracha para tubos PVC de 1 1/4"	ORSE	un	0,00000000	0,00	0,00
I11255	Tarracha para tubos PVC de 1"	ORSE	un	0,00000000	0,00	0,00
I11253	Tarracha para tubos PVC de 1/2"	ORSE	un	0,00000000	0,00	0,00
I11254	Tarracha para tubos PVC de 3/4"	ORSE	un	0,00000000	0,00	0,00
I02378	Vale transporte	ORSE	un	0,00000000	0,00	0,00
I01651	Óculos branco proteção	ORSE	pr	0,00000000	0,00	0,00
					TOTAL MATERIAL:	**0,00**

SERVICO		FONTE	UNID	COEFICIENTE	PREÇO UNITÁRIO	TOTAL
I10517	Exames admissionais/demissionais (checkup)	ORSE	cj	0,00000000	300,00	0,00
I10761	Refeição - café da manhã (café com leite e dois pães com manteiga)	ORSE	un	0,00000000	5,00	0,00
I10362	Seguro de vida e acidente em grupo	ORSE	un	0,00000000	12,54	0,00
					TOTAL SERVICO:	**0,00**

VALOR:	**0,00**

95371 - CURSO DE CAPACITAÇÃO PARA PEDREIRO (ENCARGOS COMPLEMENTARES) - HORISTA (H)

MAO DE OBRA		FONTE	UNID	COEFICIENTE	PREÇO UNITÁRIO	TOTAL
00004750	PEDREIRO (HORISTA)	SINAPI	H	0,00000000	14,03	0,00
					TOTAL MAO DE OBRA:	**0,00**

VALOR:	**0,00**

88309 - PEDREIRO COM ENCARGOS COMPLEMENTARES (H)

ENCARGOS COMPLEMENTARES		FONTE	UNID	COEFICIENTE	PREÇO UNITÁRIO	TOTAL
00037370	ALIMENTACAO - HORISTA (COLETADO CAIXA)	SINAPI	H	0,00000000	0,00	0,00

00043489	EPI - FAMILIA PEDREIRO - HORISTA (ENCARGOS COMPLEMENTARES - COLETADO CAIXA)	SINAPI	H	0,00000000	0,00	0,00
00037372	EXAMES - HORISTA (COLETADO CAIXA)	SINAPI	H	0,00000000	0,00	0,00
00043465	FERRAMENTAS - FAMILIA PEDREIRO - HORISTA (ENCARGOS COMPLEMENTARES - COLETADO CAIXA)	SINAPI	H	0,00000000	0,00	0,00
00037373	SEGURO - HORISTA (COLETADO CAIXA)	SINAPI	H	0,00000000	0,00	0,00
00037371	TRANSPORTE - HORISTA (COLETADO CAIXA)	SINAPI	H	0,00000000	0,00	0,00
					TOTAL ENCARGOS COMPLEMENTARES:	**0,00**

MAO DE OBRA		FONTE	UNID	COEFICIENTE	PREÇO UNITÁRIO	TOTAL
00004750	PEDREIRO (HORISTA)	SINAPI	H	1,00000000	14,03	14,03
					TOTAL MAO DE OBRA:	**14,03**

SERVICO		FONTE	UNID	COEFICIENTE	PREÇO UNITÁRIO	TOTAL
95371	CURSO DE CAPACITAÇÃO PARA PEDREIRO (ENCARGOS COMPLEMENTARES) - HORISTA	SINAPI	H	0,00000000	0,00	0,00
					TOTAL SERVICO:	**0,00**

VALOR:	**14,03**

91529 - COMPACTADOR DE SOLOS DE PERCUSSÃO (SOQUETE) COM MOTOR A GASOLINA 4 TEMPOS, POTÊNCIA 4 CV - DEPRECIAÇÃO. AF_08/2015 (H)

EQUIPAMENTO		FONTE	UNID	COEFICIENTE	PREÇO UNITÁRIO	TOTAL
00013458	COMPACTADOR DE SOLOS DE PERCURSAO (SOQUETE) COM MOTOR A GASOLINA 4 TEMPOS DE 4 HP (4 CV)	SINAPI	UN	0,00005330	14.310,71	0,76
					TOTAL EQUIPAMENTO:	**0,76**

VALOR:	**0,76**

91530 - COMPACTADOR DE SOLOS DE PERCUSSÃO (SOQUETE) COM MOTOR A GASOLINA 4 TEMPOS, POTÊNCIA 4 CV - JUROS. AF_08/2015 (H)

EQUIPAMENTO		FONTE	UNID	COEFICIENTE	PREÇO UNITÁRIO	TOTAL
00013458	COMPACTADOR DE SOLOS DE PERCURSAO (SOQUETE) COM MOTOR A GASOLINA 4 TEMPOS DE 4 HP (4 CV)	SINAPI	UN	0,00000740	14.310,71	0,11
					TOTAL EQUIPAMENTO:	**0,11**

VALOR:	**0,10**

95360 - CURSO DE CAPACITAÇÃO PARA OPERADOR DE MÁQUINAS E EQUIPAMENTOS (ENCARGOS COMPLEMENTARES) - HORISTA (H)

MAO DE OBRA		FONTE	UNID	COEFICIENTE	PREÇO UNITÁRIO	TOTAL
00004230	OPERADOR DE MAQUINAS E TRATORES DIVERSOS (TERRAPLANAGEM)	SINAPI	H	0,00000000	20,64	0,00
					TOTAL MAO DE OBRA:	**0,00**

VALOR:	**0,00**

88297 - OPERADOR DE MÁQUINAS E EQUIPAMENTOS COM ENCARGOS COMPLEMENTARES (H)

ENCARGOS COMPLEMENTARES		FONTE	UNID	COEFICIENTE	PREÇO UNITÁRIO	TOTAL
00037370	ALIMENTACAO - HORISTA (COLETADO CAIXA)	SINAPI	H	0,00000000	0,00	0,00
00043488	EPI - FAMILIA OPERADOR ESCAVADEIRA - HORISTA (ENCARGOS COMPLEMENTARES - COLETADO CAIXA)	SINAPI	H	0,00000000	0,00	0,00
00037372	EXAMES - HORISTA (COLETADO CAIXA)	SINAPI	H	0,00000000	0,00	0,00

00043464	FERRAMENTAS - FAMILIA OPERADOR ESCAVADEIRA - HORISTA (ENCARGOS COMPLEMENTARES - COLETADO CAIXA)	SINAPI	H	0,00000000	0,00	0,00
00037373	SEGURO - HORISTA (COLETADO CAIXA)	SINAPI	H	0,00000000	0,00	0,00
00037371	TRANSPORTE - HORISTA (COLETADO CAIXA)	SINAPI	H	0,00000000	0,00	0,00
					TOTAL ENCARGOS COMPLEMENTARES:	**0,00**

MAO DE OBRA		FONTE	UNID	COEFICIENTE	PREÇO UNITÁRIO	TOTAL
00004230	OPERADOR DE MAQUINAS E TRATORES DIVERSOS (TERRAPLANAGEM)	SINAPI	H	1,00000000	20,64	20,64
					TOTAL MAO DE OBRA:	**20,64**

SERVICO		FONTE	UNID	COEFICIENTE	PREÇO UNITÁRIO	TOTAL
95360	CURSO DE CAPACITAÇÃO PARA OPERADOR DE MÁQUINAS E EQUIPAMENTOS (ENCARGOS COMPLEMENTARES) - HORISTA	SINAPI	H	0,00000000	0,00	0,00
					TOTAL SERVICO:	**0,00**

VALOR:	**20,64**

91534 - COMPACTADOR DE SOLOS DE PERCUSSÃO (SOQUETE) COM MOTOR A GASOLINA 4 TEMPOS, POTÊNCIA 4 CV - CHI DIURNO. AF_08/2015 (CHI)

SERVICO		FONTE	UNID	COEFICIENTE	PREÇO UNITÁRIO	TOTAL
91529	COMPACTADOR DE SOLOS DE PERCUSSÃO (SOQUETE) COM MOTOR A GASOLINA 4 TEMPOS, POTÊNCIA 4 CV - DEPRECIAÇÃO. AF_08/2015	SINAPI	H	1,00000000	0,76	0,76
91530	COMPACTADOR DE SOLOS DE PERCUSSÃO (SOQUETE) COM MOTOR A GASOLINA 4 TEMPOS, POTÊNCIA 4 CV - JUROS. AF_08/2015	SINAPI	H	1,00000000	0,10	0,10
88297	OPERADOR DE MÁQUINAS E EQUIPAMENTOS COM ENCARGOS COMPLEMENTARES	SINAPI	H	1,00000000	20,64	20,64
					TOTAL SERVICO:	**21,50**

VALOR:	**21,50**

91531 - COMPACTADOR DE SOLOS DE PERCUSSÃO (SOQUETE) COM MOTOR A GASOLINA 4 TEMPOS, POTÊNCIA 4 CV - MANUTENÇÃO. AF_08/2015 (H)

EQUIPAMENTO		FONTE	UNID	COEFICIENTE	PREÇO UNITÁRIO	TOTAL
00013458	COMPACTADOR DE SOLOS DE PERCURSAO (SOQUETE) COM MOTOR A GASOLINA 4 TEMPOS DE 4 HP (4 CV)	SINAPI	UN	0,00006670	14.310,71	0,95
					TOTAL EQUIPAMENTO:	**0,95**

VALOR:	**0,95**

91532 - COMPACTADOR DE SOLOS DE PERCUSSÃO (SOQUETE) COM MOTOR A GASOLINA 4 TEMPOS, POTÊNCIA 4 CV - MATERIAIS NA OPERAÇÃO. AF_08/2015 (H)

MATERIAL		FONTE	UNID	COEFICIENTE	PREÇO UNITÁRIO	TOTAL
00004222	GASOLINA COMUM	SINAPI	L	1,03000000	7,31	7,53
					TOTAL MATERIAL:	**7,53**

VALOR:	**7,52**

91533 - COMPACTADOR DE SOLOS DE PERCUSSÃO (SOQUETE) COM MOTOR A GASOLINA 4 TEMPOS, POTÊNCIA 4 CV - CHP DIURNO. AF_08/2015 (CHP)

SERVICO		FONTE	UNID	COEFICIENTE	PREÇO UNITÁRIO	TOTAL
91529	COMPACTADOR DE SOLOS DE PERCUSSÃO (SOQUETE) COM MOTOR A GASOLINA 4 TEMPOS, POTÊNCIA 4 CV - DEPRECIAÇÃO. AF_08/2015	SINAPI	H	1,00000000	0,76	0,76

91530	COMPACTADOR DE SOLOS DE PERCUSSÃO (SOQUETE) COM MOTOR A GASOLINA 4 TEMPOS, POTÊNCIA 4 CV - JUROS. AF_08/2015	SINAPI	H	1,00000000	0,10	0,10
91531	COMPACTADOR DE SOLOS DE PERCUSSÃO (SOQUETE) COM MOTOR A GASOLINA 4 TEMPOS, POTÊNCIA 4 CV - MANUTENÇÃO. AF_08/2015	SINAPI	H	1,00000000	0,95	0,95
91532	COMPACTADOR DE SOLOS DE PERCUSSÃO (SOQUETE) COM MOTOR A GASOLINA 4 TEMPOS, POTÊNCIA 4 CV - MATERIAIS NA OPERAÇÃO. AF_08/2015	SINAPI	H	1,00000000	7,52	7,52
88297	OPERADOR DE MÁQUINAS E EQUIPAMENTOS COM ENCARGOS COMPLEMENTARES	SINAPI	H	1,00000000	20,64	20,64
					TOTAL SERVICO:	**29,97**

VALOR:	**29,97**

101618 - PREPARO DE FUNDO DE VALA COM LARGURA MENOR QUE 1,5 M, COM CAMADA DE AREIA, LANÇAMENTO MANUAL. AF_08/2020 (M3)

MATERIAL		FONTE	UNID	COEFICIENTE	PREÇO UNITÁRIO	TOTAL
00000370	AREIA MEDIA - POSTO JAZIDA/FORNECEDOR (RETIRADO NA JAZIDA, SEM TRANSPORTE)	SINAPI	M3	1,10000000	72,50	79,75
					TOTAL MATERIAL:	**79,75**

SERVICO		FONTE	UNID	COEFICIENTE	PREÇO UNITÁRIO	TOTAL
91534	COMPACTADOR DE SOLOS DE PERCUSSÃO (SOQUETE) COM MOTOR A GASOLINA 4 TEMPOS, POTÊNCIA 4 CV - CHI DIURNO. AF_08/2015	SINAPI	CHI	0,06660000	21,50	1,43
91533	COMPACTADOR DE SOLOS DE PERCUSSÃO (SOQUETE) COM MOTOR A GASOLINA 4 TEMPOS, POTÊNCIA 4 CV - CHP DIURNO. AF_08/2015	SINAPI	CHP	0,07180000	29,97	2,15
88309	PEDREIRO COM ENCARGOS COMPLEMENTARES	SINAPI	H	2,02190000	14,03	28,37
88316	SERVENTE COM ENCARGOS COMPLEMENTARES	SINAPI	H	3,03290000	10,38	31,48
					TOTAL SERVICO:	**63,43**

VALOR:	**143,18**

95317 - CURSO DE CAPACITAÇÃO PARA AUXILIAR DE ENCANADOR OU BOMBEIRO HIDRÁULICO (ENCARGOS COMPLEMENTARES) - HORISTA (H)

MAO DE OBRA		FONTE	UNID	COEFICIENTE	PREÇO UNITÁRIO	TOTAL
00006111	SERVENTE DE OBRAS	SINAPI	H	0,00000000	10,38	0,00
					TOTAL MAO DE OBRA:	**0,00**

VALOR:	**0,00**

88248 - AUXILIAR DE ENCANADOR OU BOMBEIRO HIDRÁULICO COM ENCARGOS COMPLEMENTARES (H)

ENCARGOS COMPLEMENTARES		FONTE	UNID	COEFICIENTE	PREÇO UNITÁRIO	TOTAL
00037370	ALIMENTACAO - HORISTA (COLETADO CAIXA)	SINAPI	H	0,00000000	0,00	0,00
00043485	EPI - FAMILIA ENCANADOR - HORISTA (ENCARGOS COMPLEMENTARES - COLETADO CAIXA)	SINAPI	H	0,00000000	0,00	0,00
00037372	EXAMES - HORISTA (COLETADO CAIXA)	SINAPI	H	0,00000000	0,00	0,00
00043461	FERRAMENTAS - FAMILIA ENCANADOR - HORISTA (ENCARGOS COMPLEMENTARES - COLETADO CAIXA)	SINAPI	H	0,00000000	0,00	0,00
00037373	SEGURO - HORISTA (COLETADO CAIXA)	SINAPI	H	0,00000000	0,00	0,00
00037371	TRANSPORTE - HORISTA (COLETADO CAIXA)	SINAPI	H	0,00000000	0,00	0,00
					TOTAL ENCARGOS COMPLEMENTARES:	**0,00**

MAO DE OBRA	FONTE	UNID	COEFICIENTE	PREÇO UNITÁRIO	TOTAL

00006111	SERVENTE DE OBRAS	SINAPI	H	1,00000000	10,38	10,38
					TOTAL MAO DE OBRA:	**10,38**

SERVICO		FONTE	UNID	COEFICIENTE	PREÇO UNITÁRIO	TOTAL
95317	CURSO DE CAPACITAÇÃO PARA AUXILIAR DE ENCANADOR OU BOMBEIRO HIDRÁULICO (ENCARGOS COMPLEMENTARES) - HORISTA	SINAPI	H	0,00000000	0,00	0,00
					TOTAL SERVICO:	**0,00**
					VALOR:	**10,38**

95335 - CURSO DE CAPACITAÇÃO PARA ENCANADOR OU BOMBEIRO HIDRÁULICO (ENCARGOS COMPLEMENTARES) - HORISTA (H)

MAO DE OBRA		FONTE	UNID	COEFICIENTE	PREÇO UNITÁRIO	TOTAL
00002696	ENCANADOR OU BOMBEIRO HIDRAULICO (HORISTA)	SINAPI	H	0,00000000	14,03	0,00
					TOTAL MAO DE OBRA:	**0,00**
					VALOR:	**0,00**

88267 - ENCANADOR OU BOMBEIRO HIDRÁULICO COM ENCARGOS COMPLEMENTARES (H)

ENCARGOS COMPLEMENTARES		FONTE	UNID	COEFICIENTE	PREÇO UNITÁRIO	TOTAL
00037370	ALIMENTACAO - HORISTA (COLETADO CAIXA)	SINAPI	H	0,00000000	0,00	0,00
00043485	EPI - FAMILIA ENCANADOR - HORISTA (ENCARGOS COMPLEMENTARES - COLETADO CAIXA)	SINAPI	H	0,00000000	0,00	0,00
00037372	EXAMES - HORISTA (COLETADO CAIXA)	SINAPI	H	0,00000000	0,00	0,00
00043461	FERRAMENTAS - FAMILIA ENCANADOR - HORISTA (ENCARGOS COMPLEMENTARES - COLETADO CAIXA)	SINAPI	H	0,00000000	0,00	0,00
00037373	SEGURO - HORISTA (COLETADO CAIXA)	SINAPI	H	0,00000000	0,00	0,00
00037371	TRANSPORTE - HORISTA (COLETADO CAIXA)	SINAPI	H	0,00000000	0,00	0,00
					TOTAL ENCARGOS COMPLEMENTARES:	**0,00**

MAO DE OBRA		FONTE	UNID	COEFICIENTE	PREÇO UNITÁRIO	TOTAL
00002696	ENCANADOR OU BOMBEIRO HIDRAULICO (HORISTA)	SINAPI	H	1,00000000	14,03	14,03
					TOTAL MAO DE OBRA:	**14,03**

SERVICO		FONTE	UNID	COEFICIENTE	PREÇO UNITÁRIO	TOTAL
95335	CURSO DE CAPACITAÇÃO PARA ENCANADOR OU BOMBEIRO HIDRÁULICO (ENCARGOS COMPLEMENTARES) - HORISTA	SINAPI	H	0,00000000	0,00	0,00
					TOTAL SERVICO:	**0,00**
					VALOR:	**14,03**

88629 - ARGAMASSA TRAÇO 1:3 (EM VOLUME DE CIMENTO E AREIA MÉDIA ÚMIDA), PREPARO MANUAL. AF_08/2019 (M3)

MATERIAL		FONTE	UNID	COEFICIENTE	PREÇO UNITÁRIO	TOTAL
00000370	AREIA MEDIA - POSTO JAZIDA/FORNECEDOR (RETIRADO NA JAZIDA, SEM TRANSPORTE)	SINAPI	M3	1,07000000	72,50	77,58
00001379	CIMENTO PORTLAND COMPOSTO CP II-32	SINAPI	KG	482,96000000	1,02	492,62
					TOTAL MATERIAL:	**570,20**

SERVICO		FONTE	UNID	COEFICIENTE	PREÇO UNITÁRIO	TOTAL
88316	SERVENTE COM ENCARGOS COMPLEMENTARES	SINAPI	H	8,57000000	10,38	88,96

RELATÓRIO ANALÍTICO - COMPOSIÇÕES AUXILIARES

OBRA:	Reforma da Promotoria da Comarca de Boca do Acre/AM
DESCRIÇÃO:	Reforma da Promotoria da Comarca de Boca do Acre/AM
ENDEREÇO:	Rua Julio Toa, Platô do Piquiá, s n.º, município de Boca do Acre/AM
CLIENTE:	Procuradoria Geral de Justiça do Estado do Amazonas
UNIDADES:	82.35M²
VALOR POR UNIDADE:	R$ 2.573,40

DATA : 21/07/2021 **L.S. Hora:** *86,60%*
BDI : 28,35% **L.S. Mês:** *49,17%*

FONTE	VERSÃO	REF.
ORSE	2022/04	06/2022
SBC	2022/05 - Manaus	05/2022
SEINFRA	027.1 COM DESONERAÇÃO	05/2021
SICRO	2016/11 COM DESONERAÇÃO	03/2017
SICRO	2022/01 COM DESONERAÇÃO	04/2022
SINAPI	2022/05 COM DESONERAÇÃO	06/2022
	COMPOSIÇÕES PRÓPRIAS	

TOTAL SERVICO:	**88,96**
VALOR:	**659,16**

91192 - CHUMBAMENTO PONTUAL EM PASSAGEM DE TUBO COM DIÂMETRO MAIOR QUE 75 MM. AF_05/2015 (UN)

SERVICO		FONTE	UNID	COEFICIENTE	PREÇO UNITÁRIO	TOTAL
88629	ARGAMASSA TRAÇO 1:3 (EM VOLUME DE CIMENTO E AREIA MÉDIA ÚMIDA), PREPARO MANUAL. AF_08/2019	SINAPI	M3	0,00100000	659,16	0,66
88248	AUXILIAR DE ENCANADOR OU BOMBEIRO HIDRÁULICO COM ENCARGOS COMPLEMENTARES	SINAPI	H	0,02600000	10,38	0,27
88267	ENCANADOR OU BOMBEIRO HIDRÁULICO COM ENCARGOS COMPLEMENTARES	SINAPI	H	0,18600000	14,03	2,61
					TOTAL SERVICO:	**3,54**

VALOR:	**3,54**

91187 - FIXAÇÃO DE TUBOS HORIZONTAIS DE PVC, CPVC OU COBRE DIÂMETROS MAIORES QUE 75 MM COM ABRAÇADEIRA METÁLICA FLEXÍVEL 18 MM, FIXADA DIRETAMENTE NA LAJE. AF_05/2015 (M)

MATERIAL		FONTE	UNID	COEFICIENTE	PREÇO UNITÁRIO	TOTAL
00004350	BUCHA DE NYLON, DIAMETRO DO FURO 8 MM, COMPRIMENTO 40 MM, COM PARAFUSO DE ROSCA SOBERBA, CABECA CHATA, FENDA SIMPLES, 4,8 X 50 MM	SINAPI	UN	0,75900000	0,66	0,50
00014153	FITA METALICA PERFURADA, L = *18* MM, ROLO DE 30 M, CARGA RECOMENDADA = *30* KGF	SINAPI	UN	0,00500000	58,17	0,29
					TOTAL MATERIAL:	**0,79**

SERVICO		FONTE	UNID	COEFICIENTE	PREÇO UNITÁRIO	TOTAL
88248	AUXILIAR DE ENCANADOR OU BOMBEIRO HIDRÁULICO COM ENCARGOS COMPLEMENTARES	SINAPI	H	0,02900000	10,38	0,30
88267	ENCANADOR OU BOMBEIRO HIDRÁULICO COM ENCARGOS COMPLEMENTARES	SINAPI	H	0,20800000	14,03	2,92
					TOTAL SERVICO:	**3,22**

VALOR:	**4,01**

90438 - FURO EM ALVENARIA PARA DIÂMETROS MAIORES QUE 75 MM. AF_05/2015 (UN)

SERVICO		FONTE	UNID	COEFICIENTE	PREÇO UNITÁRIO	TOTAL
88248	AUXILIAR DE ENCANADOR OU BOMBEIRO HIDRÁULICO COM ENCARGOS COMPLEMENTARES	SINAPI	H	0,26900000	10,38	2,79
88267	ENCANADOR OU BOMBEIRO HIDRÁULICO COM ENCARGOS COMPLEMENTARES	SINAPI	H	1,71900000	14,03	24,12
					TOTAL SERVICO:	**26,91**

VALOR:	**26,91**

89585 - JOELHO 45 GRAUS, PVC, SERIE R, ÁGUA PLUVIAL, DN 100 MM, JUNTA ELÁSTICA, FORNECIDO E INSTALADO EM CONDUTORES VERTICAIS DE ÁGUAS PLUVIAIS. AF_12/2014 (UN)

MATERIAL		FONTE	UNID	COEFICIENTE	PREÇO UNITÁRIO	TOTAL
00000301	ANEL BORRACHA PARA TUBO ESGOTO PREDIAL, DN 100 MM (NBR 5688)	SINAPI	UN	1,00000000	3,95	3,95
00020151	JOELHO, PVC SERIE R, 45 GRAUS, DN 100 MM, PARA ESGOTO OU AGUAS PLUVIAIS PREDIAIS	SINAPI	UN	1,00000000	23,30	23,30
00020078	PASTA LUBRIFICANTE PARA TUBOS E CONEXOES COM JUNTA ELASTICA, EMBALAGEM DE *400* GR (USO EM PVC, ACO, POLIETILENO E OUTROS)	SINAPI	UN	0,04600000	24,26	1,12
					TOTAL MATERIAL:	**28,37**

RELATÓRIO ANALÍTICO - COMPOSIÇÕES AUXILIARES

OBRA:	Reforma da Promotoria da Comarca de Boca do Acre/AM
DESCRIÇÃO:	Reforma da Promotoria da Comarca de Boca do Acre/AM
ENDEREÇO:	Rua Julio Toa, Platô do Piquiá, s n.º, município de Boca do Acre/AM
CLIENTE:	Procuradoria Geral de Justiça do Estado do Amazonas
UNIDADES:	82.35M²
VALOR POR UNIDADE:	R$ 2.573,40

DATA : 21/07/2021 **L.S. Hora:** *86,60%*
BDI : 28,35% **L.S. Mês:** *49,17%*

FONTE	VERSÃO	REF.
ORSE	2022/04	06/2022
SBC	2022/05 - Manaus	05/2022
SEINFRA	027.1 COM DESONERAÇÃO	05/2021
SICRO	2016/11 COM DESONERAÇÃO	03/2017
SICRO	2022/01 COM DESONERAÇÃO	04/2022
SINAPI	2022/05 COM DESONERAÇÃO	06/2022
	COMPOSIÇÕES PRÓPRIAS	

SERVICO		FONTE	UNID	COEFICIENTE	PREÇO UNITÁRIO	TOTAL
88248	AUXILIAR DE ENCANADOR OU BOMBEIRO HIDRÁULICO COM ENCARGOS COMPLEMENTARES	SINAPI	H	0,10000000	10,38	1,04
88267	ENCANADOR OU BOMBEIRO HIDRÁULICO COM ENCARGOS COMPLEMENTARES	SINAPI	H	0,10000000	14,03	1,40
					TOTAL SERVICO:	**2,44**

VALOR:	**30,81**

89584 - JOELHO 90 GRAUS, PVC, SERIE R, ÁGUA PLUVIAL, DN 100 MM, JUNTA ELÁSTICA, FORNECIDO E INSTALADO EM CONDUTORES VERTICAIS DE ÁGUAS PLUVIAIS. AF_12/2014 (UN)

MATERIAL		FONTE	UNID	COEFICIENTE	PREÇO UNITÁRIO	TOTAL
00000301	ANEL BORRACHA PARA TUBO ESGOTO PREDIAL, DN 100 MM (NBR 5688)	SINAPI	UN	1,00000000	3,95	3,95
00020157	JOELHO, PVC SERIE R, 90 GRAUS, DN 100 MM, PARA ESGOTO OU AGUAS PLUVIAIS PREDIAIS	SINAPI	UN	1,00000000	31,43	31,43
00020078	PASTA LUBRIFICANTE PARA TUBOS E CONEXOES COM JUNTA ELASTICA, EMBALAGEM DE *400* GR (USO EM PVC, ACO, POLIETILENO E OUTROS)	SINAPI	UN	0,04600000	24,26	1,12
					TOTAL MATERIAL:	**36,50**

SERVICO		FONTE	UNID	COEFICIENTE	PREÇO UNITÁRIO	TOTAL
88248	AUXILIAR DE ENCANADOR OU BOMBEIRO HIDRÁULICO COM ENCARGOS COMPLEMENTARES	SINAPI	H	0,10000000	10,38	1,04
88267	ENCANADOR OU BOMBEIRO HIDRÁULICO COM ENCARGOS COMPLEMENTARES	SINAPI	H	0,10000000	14,03	1,40
					TOTAL SERVICO:	**2,44**

VALOR:	**38,94**

89529 - JOELHO 90 GRAUS, PVC, SERIE R, ÁGUA PLUVIAL, DN 100 MM, JUNTA ELÁSTICA, FORNECIDO E INSTALADO EM RAMAL DE ENCAMINHAMENTO. AF_12/2014 (UN)

MATERIAL		FONTE	UNID	COEFICIENTE	PREÇO UNITÁRIO	TOTAL
00000301	ANEL BORRACHA PARA TUBO ESGOTO PREDIAL, DN 100 MM (NBR 5688)	SINAPI	UN	1,00000000	3,95	3,95
00020157	JOELHO, PVC SERIE R, 90 GRAUS, DN 100 MM, PARA ESGOTO OU AGUAS PLUVIAIS PREDIAIS	SINAPI	UN	1,00000000	31,43	31,43
00020078	PASTA LUBRIFICANTE PARA TUBOS E CONEXOES COM JUNTA ELASTICA, EMBALAGEM DE *400* GR (USO EM PVC, ACO, POLIETILENO E OUTROS)	SINAPI	UN	0,04600000	24,26	1,12
					TOTAL MATERIAL:	**36,50**

SERVICO		FONTE	UNID	COEFICIENTE	PREÇO UNITÁRIO	TOTAL
88248	AUXILIAR DE ENCANADOR OU BOMBEIRO HIDRÁULICO COM ENCARGOS COMPLEMENTARES	SINAPI	H	0,14000000	10,38	1,45
88267	ENCANADOR OU BOMBEIRO HIDRÁULICO COM ENCARGOS COMPLEMENTARES	SINAPI	H	0,14000000	14,03	1,96
					TOTAL SERVICO:	**3,41**

VALOR:	**39,91**

89690 - JUNÇÃO SIMPLES, PVC, SERIE R, ÁGUA PLUVIAL, DN 100 X 100 MM, JUNTA ELÁSTICA, FORNECIDO E INSTALADO EM CONDUTORES VERTICAIS DE ÁGUAS PLUVIAIS. AF_12/2014 (UN)

MATERIAL		FONTE	UNID	COEFICIENTE	PREÇO UNITÁRIO	TOTAL
00000301	ANEL BORRACHA PARA TUBO ESGOTO PREDIAL, DN 100 MM (NBR 5688)	SINAPI	UN	2,00000000	3,95	7,90
00020144	JUNCAO SIMPLES, PVC SERIE R, DN 100 X 100 MM, PARA ESGOTO OU AGUAS PLUVIAIS PREDIAIS	SINAPI	UN	1,00000000	59,23	59,23

00020078	PASTA LUBRIFICANTE PARA TUBOS E CONEXOES COM JUNTA ELASTICA, EMBALAGEM DE *400* GR (USO EM PVC, ACO, POLIETILENO E OUTROS)	SINAPI	UN	0,09200000	24,26	2,23
					TOTAL MATERIAL:	**69,36**

SERVICO		FONTE	UNID	COEFICIENTE	PREÇO UNITÁRIO	TOTAL
88248	AUXILIAR DE ENCANADOR OU BOMBEIRO HIDRÁULICO COM ENCARGOS COMPLEMENTARES	SINAPI	H	0,13000000	10,38	1,35
88267	ENCANADOR OU BOMBEIRO HIDRÁULICO COM ENCARGOS COMPLEMENTARES	SINAPI	H	0,13000000	14,03	1,82
					TOTAL SERVICO:	**3,17**

VALOR:	**72,53**

89699 - JUNÇÃO SIMPLES, PVC, SERIE R, ÁGUA PLUVIAL, DN 150 X 100 MM, JUNTA ELÁSTICA, FORNECIDO E INSTALADO EM CONDUTORES VERTICAIS DE ÁGUAS PLUVIAIS. AF_12/2014 (UN)

MATERIAL		FONTE	UNID	COEFICIENTE	PREÇO UNITÁRIO	TOTAL
00000301	ANEL BORRACHA PARA TUBO ESGOTO PREDIAL, DN 100 MM (NBR 5688)	SINAPI	UN	1,00000000	3,95	3,95
00000300	ANEL BORRACHA, DN 150 MM, PARA TUBO SERIE REFORCADA ESGOTO PREDIAL	SINAPI	UN	1,00000000	16,03	16,03
00020145	JUNCAO SIMPLES, PVC SERIE R, DN 150 X 100 MM, PARA ESGOTO OU AGUAS PLUVIAIS PREDIAIS	SINAPI	UN	1,00000000	156,97	156,97
00020078	PASTA LUBRIFICANTE PARA TUBOS E CONEXOES COM JUNTA ELASTICA, EMBALAGEM DE *400* GR (USO EM PVC, ACO, POLIETILENO E OUTROS)	SINAPI	UN	0,14000000	24,26	3,40
					TOTAL MATERIAL:	**180,35**

SERVICO		FONTE	UNID	COEFICIENTE	PREÇO UNITÁRIO	TOTAL
88248	AUXILIAR DE ENCANADOR OU BOMBEIRO HIDRÁULICO COM ENCARGOS COMPLEMENTARES	SINAPI	H	0,23000000	10,38	2,39
88267	ENCANADOR OU BOMBEIRO HIDRÁULICO COM ENCARGOS COMPLEMENTARES	SINAPI	H	0,23000000	14,03	3,23
					TOTAL SERVICO:	**5,62**

VALOR:	**185,97**

89669 - LUVA SIMPLES, PVC, SERIE R, ÁGUA PLUVIAL, DN 100 MM, JUNTA ELÁSTICA, FORNECIDO E INSTALADO EM CONDUTORES VERTICAIS DE ÁGUAS PLUVIAIS. AF_12/2014 (UN)

MATERIAL		FONTE	UNID	COEFICIENTE	PREÇO UNITÁRIO	TOTAL
00000301	ANEL BORRACHA PARA TUBO ESGOTO PREDIAL, DN 100 MM (NBR 5688)	SINAPI	UN	1,00000000	3,95	3,95
00020170	LUVA SIMPLES, PVC SERIE R, 100 MM, PARA ESGOTO OU AGUAS PLUVIAIS PREDIAIS	SINAPI	UN	1,00000000	14,66	14,66
00020078	PASTA LUBRIFICANTE PARA TUBOS E CONEXOES COM JUNTA ELASTICA, EMBALAGEM DE *400* GR (USO EM PVC, ACO, POLIETILENO E OUTROS)	SINAPI	UN	0,04600000	24,26	1,12
					TOTAL MATERIAL:	**19,73**

SERVICO		FONTE	UNID	COEFICIENTE	PREÇO UNITÁRIO	TOTAL
88248	AUXILIAR DE ENCANADOR OU BOMBEIRO HIDRÁULICO COM ENCARGOS COMPLEMENTARES	SINAPI	H	0,07000000	10,38	0,73
88267	ENCANADOR OU BOMBEIRO HIDRÁULICO COM ENCARGOS COMPLEMENTARES	SINAPI	H	0,07000000	14,03	0,98
					TOTAL SERVICO:	**1,71**

VALOR:	**21,44**

89554 - LUVA SIMPLES, PVC, SERIE R, ÁGUA PLUVIAL, DN 100 MM, JUNTA ELÁSTICA, FORNECIDO E INSTALADO EM RAMAL DE ENCAMINHAMENTO. AF_12/2014 (UN)

RELATÓRIO ANALÍTICO - COMPOSIÇÕES AUXILIARES

OBRA:	Reforma da Promotoria da Comarca de Boca do Acre/AM
DESCRIÇÃO:	Reforma da Promotoria da Comarca de Boca do Acre/AM
ENDEREÇO:	Rua Julio Toa, Platô do Piquiá, s n.º, município de Boca do Acre/AM
CLIENTE:	Procuradoria Geral de Justiça do Estado do Amazonas
UNIDADES:	82.35M²
VALOR POR UNIDADE:	R$ 2.573,40

DATA : 21/07/2021 **L.S. Hora:** *86,60%*
BDI : 28,35% **L.S. Mês:** *49,17%*

FONTE	VERSÃO	REF.
ORSE	2022/04	06/2022
SBC	2022/05 - Manaus	05/2022
SEINFRA	027.1 COM DESONERAÇÃO	05/2021
SICRO	2016/11 COM DESONERAÇÃO	03/2017
SICRO	2022/01 COM DESONERAÇÃO	04/2022
SINAPI	2022/05 COM DESONERAÇÃO	06/2022
	COMPOSIÇÕES PRÓPRIAS	

MATERIAL		FONTE	UNID	COEFICIENTE	PREÇO UNITÁRIO	TOTAL
00000301	ANEL BORRACHA PARA TUBO ESGOTO PREDIAL, DN 100 MM (NBR 5688)	SINAPI	UN	1,00000000	3,95	3,95
00020170	LUVA SIMPLES, PVC SERIE R, 100 MM, PARA ESGOTO OU AGUAS PLUVIAIS PREDIAIS	SINAPI	UN	1,00000000	14,66	14,66
00020078	PASTA LUBRIFICANTE PARA TUBOS E CONEXOES COM JUNTA ELASTICA, EMBALAGEM DE *400* GR (USO EM PVC, ACO, POLIETILENO E OUTROS)	SINAPI	UN	0,04600000	24,26	1,12
					TOTAL MATERIAL:	**19,73**

SERVICO		FONTE	UNID	COEFICIENTE	PREÇO UNITÁRIO	TOTAL
88248	AUXILIAR DE ENCANADOR OU BOMBEIRO HIDRÁULICO COM ENCARGOS COMPLEMENTARES	SINAPI	H	0,09500000	10,38	0,99
88267	ENCANADOR OU BOMBEIRO HIDRÁULICO COM ENCARGOS COMPLEMENTARES	SINAPI	H	0,09500000	14,03	1,33
					TOTAL SERVICO:	**2,32**

VALOR:	**22,05**

90455 - PASSANTE TIPO TUBO DE DIÂMETRO MAIOR QUE 75 MM, FIXADO EM LAJE. AF_05/2015 (UN)

MATERIAL		FONTE	UNID	COEFICIENTE	PREÇO UNITÁRIO	TOTAL
00043132	ARAME RECOZIDO 16 BWG, D = 1,65 MM (0,016 KG/M) OU 18 BWG, D = 1,25 MM (0,01 KG/M)	SINAPI	KG	0,00500000	32,50	0,16
00009836	TUBO PVC SERIE NORMAL, DN 100 MM, PARA ESGOTO PREDIAL (NBR 5688)	SINAPI	M	0,15000000	14,77	2,22
					TOTAL MATERIAL:	**2,38**

SERVICO		FONTE	UNID	COEFICIENTE	PREÇO UNITÁRIO	TOTAL
88248	AUXILIAR DE ENCANADOR OU BOMBEIRO HIDRÁULICO COM ENCARGOS COMPLEMENTARES	SINAPI	H	0,02300000	10,38	0,24
88267	ENCANADOR OU BOMBEIRO HIDRÁULICO COM ENCARGOS COMPLEMENTARES	SINAPI	H	0,14700000	14,03	2,06
					TOTAL SERVICO:	**2,30**

VALOR:	**4,68**

89673 - REDUÇÃO EXCÊNTRICA, PVC, SERIE R, ÁGUA PLUVIAL, DN 100 X 75 MM, JUNTA ELÁSTICA, FORNECIDO E INSTALADO EM CONDUTORES VERTICAIS DE ÁGUAS PLUVIAIS. AF_12/2014 (UN)

MATERIAL		FONTE	UNID	COEFICIENTE	PREÇO UNITÁRIO	TOTAL
00000301	ANEL BORRACHA PARA TUBO ESGOTO PREDIAL, DN 100 MM (NBR 5688)	SINAPI	UN	1,00000000	3,95	3,95
00020078	PASTA LUBRIFICANTE PARA TUBOS E CONEXOES COM JUNTA ELASTICA, EMBALAGEM DE *400* GR (USO EM PVC, ACO, POLIETILENO E OUTROS)	SINAPI	UN	0,04600000	24,26	1,12
00020046	REDUCAO EXCENTRICA PVC, SERIE R, DN 100 X 75 MM, PARA ESGOTO OU AGUAS PLUVIAIS PREDIAIS	SINAPI	UN	1,00000000	18,57	18,57
					TOTAL MATERIAL:	**23,64**

SERVICO		FONTE	UNID	COEFICIENTE	PREÇO UNITÁRIO	TOTAL
88248	AUXILIAR DE ENCANADOR OU BOMBEIRO HIDRÁULICO COM ENCARGOS COMPLEMENTARES	SINAPI	H	0,07000000	10,38	0,73
88267	ENCANADOR OU BOMBEIRO HIDRÁULICO COM ENCARGOS COMPLEMENTARES	SINAPI	H	0,07000000	14,03	0,98
					TOTAL SERVICO:	**1,71**

VALOR:	**25,35**

RELATÓRIO ANALÍTICO - COMPOSIÇÕES AUXILIARES

OBRA:	Reforma da Promotoria da Comarca de Boca do Acre/AM
DESCRIÇÃO:	Reforma da Promotoria da Comarca de Boca do Acre/AM
ENDEREÇO:	Rua Julio Toa, Platô do Piquiá, s n.º, município de Boca do Acre/AM
CLIENTE:	Procuradoria Geral de Justiça do Estado do Amazonas
UNIDADES:	82.35M²
VALOR POR UNIDADE:	R$ 2.573,40

DATA : 21/07/2021 **L.S. Hora:** *86,60%*
BDI : 28,35% **L.S. Mês:** *49,17%*

FONTE	VERSÃO	REF.
ORSE	2022/04	06/2022
SBC	2022/05 - Manaus	05/2022
SEINFRA	027.1 COM DESONERAÇÃO	05/2021
SICRO	2016/11 COM DESONERAÇÃO	03/2017
SICRO	2022/01 COM DESONERAÇÃO	04/2022
SINAPI	2022/05 COM DESONERAÇÃO	06/2022
	COMPOSIÇÕES PRÓPRIAS	

89681 - REDUÇÃO EXCÊNTRICA, PVC, SERIE R, ÁGUA PLUVIAL, DN 150 X 100 MM, JUNTA ELÁSTICA, FORNECIDO E INSTALADO EM CONDUTORES VERTICAIS DE ÁGUAS PLUVIAIS. AF_12/2014 (UN)

MATERIAL		FONTE	UNID	COEFICIENTE	PREÇO UNITÁRIO	TOTAL
00000300	ANEL BORRACHA, DN 150 MM, PARA TUBO SERIE REFORCADA ESGOTO PREDIAL	SINAPI	UN	1,00000000	16,03	16,03
00020078	PASTA LUBRIFICANTE PARA TUBOS E CONEXOES COM JUNTA ELASTICA, EMBALAGEM DE *400* GR (USO EM PVC, ACO, POLIETILENO E OUTROS)	SINAPI	UN	0,07000000	24,26	1,70
00020047	REDUCAO EXCENTRICA PVC, SERIE R, DN 150 X 100 MM, PARA ESGOTO OU AGUAS PLUVIAIS PREDIAIS	SINAPI	UN	1,00000000	50,74	50,74
					TOTAL MATERIAL:	**68,47**

SERVICO		FONTE	UNID	COEFICIENTE	PREÇO UNITÁRIO	TOTAL
88248	AUXILIAR DE ENCANADOR OU BOMBEIRO HIDRÁULICO COM ENCARGOS COMPLEMENTARES	SINAPI	H	0,11000000	10,38	1,14
88267	ENCANADOR OU BOMBEIRO HIDRÁULICO COM ENCARGOS COMPLEMENTARES	SINAPI	H	0,11000000	14,03	1,54
					TOTAL SERVICO:	**2,68**

VALOR:	**71,15**

89578 - TUBO PVC, SÉRIE R, ÁGUA PLUVIAL, DN 100 MM, FORNECIDO E INSTALADO EM CONDUTORES VERTICAIS DE ÁGUAS PLUVIAIS. AF_12/2014 (M)

MATERIAL		FONTE	UNID	COEFICIENTE	PREÇO UNITÁRIO	TOTAL
00000122	ADESIVO PLASTICO PARA PVC, FRASCO COM *850* GR	SINAPI	UN	0,00500000	58,78	0,29
00038383	LIXA D'AGUA EM FOLHA, GRAO 100	SINAPI	UN	0,02300000	1,47	0,03
00020083	SOLUCAO PREPARADORA / LIMPADORA PARA PVC, FRASCO COM 1000 CM3	SINAPI	UN	0,00820000	66,60	0,55
00009841	TUBO PVC, SERIE R, DN 100 MM, PARA ESGOTO OU AGUAS PLUVIAIS PREDIAIS (NBR 5688)	SINAPI	M	1,04000000	36,45	37,91
					TOTAL MATERIAL:	**38,78**

SERVICO		FONTE	UNID	COEFICIENTE	PREÇO UNITÁRIO	TOTAL
88248	AUXILIAR DE ENCANADOR OU BOMBEIRO HIDRÁULICO COM ENCARGOS COMPLEMENTARES	SINAPI	H	0,11000000	10,38	1,14
88267	ENCANADOR OU BOMBEIRO HIDRÁULICO COM ENCARGOS COMPLEMENTARES	SINAPI	H	0,11000000	14,03	1,54
					TOTAL SERVICO:	**2,68**

VALOR:	**41,46**

89512 - TUBO PVC, SÉRIE R, ÁGUA PLUVIAL, DN 100 MM, FORNECIDO E INSTALADO EM RAMAL DE ENCAMINHAMENTO. AF_12/2014 (M)

MATERIAL		FONTE	UNID	COEFICIENTE	PREÇO UNITÁRIO	TOTAL
00000122	ADESIVO PLASTICO PARA PVC, FRASCO COM *850* GR	SINAPI	UN	0,04290000	58,78	2,52
00038383	LIXA D'AGUA EM FOLHA, GRAO 100	SINAPI	UN	0,14850000	1,47	0,22
00020083	SOLUCAO PREPARADORA / LIMPADORA PARA PVC, FRASCO COM 1000 CM3	SINAPI	UN	0,07010000	66,60	4,67
00009841	TUBO PVC, SERIE R, DN 100 MM, PARA ESGOTO OU AGUAS PLUVIAIS PREDIAIS (NBR 5688)	SINAPI	M	1,04000000	36,45	37,91
					TOTAL MATERIAL:	**45,32**

SERVICO		FONTE	UNID	COEFICIENTE	PREÇO UNITÁRIO	TOTAL
88248	AUXILIAR DE ENCANADOR OU BOMBEIRO HIDRÁULICO COM ENCARGOS COMPLEMENTARES	SINAPI	H	0,44500000	10,38	4,62
88267	ENCANADOR OU BOMBEIRO HIDRÁULICO COM ENCARGOS COMPLEMENTARES	SINAPI	H	0,44500000	14,03	6,24

RELATÓRIO ANALÍTICO - COMPOSIÇÕES AUXILIARES

OBRA:	Reforma da Promotoria da Comarca de Boca do Acre/AM
DESCRIÇÃO:	Reforma da Promotoria da Comarca de Boca do Acre/AM
ENDEREÇO:	Rua Julio Toa, Platô do Piquiá, s n.º, município de Boca do Acre/AM
CLIENTE:	Procuradoria Geral de Justiça do Estado do Amazonas
UNIDADES:	82.35M²
VALOR POR UNIDADE:	R$ 2.573,40

DATA : 21/07/2021 **L.S. Hora:** *86,60%*
BDI : 28,35% **L.S. Mês:** *49,17%*

FONTE	VERSÃO	REF.
ORSE	2022/04	06/2022
SBC	2022/05 - Manaus	05/2022
SEINFRA	027.1 COM DESONERAÇÃO	05/2021
SICRO	2016/11 COM DESONERAÇÃO	03/2017
SICRO	2022/01 COM DESONERAÇÃO	04/2022
SINAPI	2022/05 COM DESONERAÇÃO	06/2022
	COMPOSIÇÕES PRÓPRIAS	

TOTAL SERVICO:	**10,86**
VALOR:	**56,18**

89675 - TÊ DE INSPEÇÃO, PVC, SERIE R, ÁGUA PLUVIAL, DN 100 MM, JUNTA ELÁSTICA, FORNECIDO E INSTALADO EM CONDUTORES VERTICAIS DE ÁGUAS PLUVIAIS. AF_12/2014 (UN)

MATERIAL		FONTE	UNID	COEFICIENTE	PREÇO UNITÁRIO	TOTAL
00000301	ANEL BORRACHA PARA TUBO ESGOTO PREDIAL, DN 100 MM (NBR 5688)	SINAPI	UN	1,00000000	3,95	3,95
00020078	PASTA LUBRIFICANTE PARA TUBOS E CONEXOES COM JUNTA ELASTICA, EMBALAGEM DE *400* GR (USO EM PVC, ACO, POLIETILENO E OUTROS)	SINAPI	UN	0,04600000	24,26	1,12
00020183	TE DE INSPECAO, PVC, SERIE R, 100 X 75 MM, PARA ESGOTO OU AGUAS PLUVIAIS PREDIAIS	SINAPI	UN	1,00000000	53,17	53,17
					TOTAL MATERIAL:	**58,24**

SERVICO		FONTE	UNID	COEFICIENTE	PREÇO UNITÁRIO	TOTAL
88248	AUXILIAR DE ENCANADOR OU BOMBEIRO HIDRÁULICO COM ENCARGOS COMPLEMENTARES	SINAPI	H	0,07000000	10,38	0,73
88267	ENCANADOR OU BOMBEIRO HIDRÁULICO COM ENCARGOS COMPLEMENTARES	SINAPI	H	0,07000000	14,03	0,98
					TOTAL SERVICO:	**1,71**

VALOR:	**59,95**

89559 - TÊ DE INSPEÇÃO, PVC, SERIE R, ÁGUA PLUVIAL, DN 100 MM, JUNTA ELÁSTICA, FORNECIDO E INSTALADO EM RAMAL DE ENCAMINHAMENTO. AF_12/2014 (UN)

MATERIAL		FONTE	UNID	COEFICIENTE	PREÇO UNITÁRIO	TOTAL
00000301	ANEL BORRACHA PARA TUBO ESGOTO PREDIAL, DN 100 MM (NBR 5688)	SINAPI	UN	1,00000000	3,95	3,95
00020078	PASTA LUBRIFICANTE PARA TUBOS E CONEXOES COM JUNTA ELASTICA, EMBALAGEM DE *400* GR (USO EM PVC, ACO, POLIETILENO E OUTROS)	SINAPI	UN	0,04600000	24,26	1,12
00020183	TE DE INSPECAO, PVC, SERIE R, 100 X 75 MM, PARA ESGOTO OU AGUAS PLUVIAIS PREDIAIS	SINAPI	UN	1,00000000	53,17	53,17
					TOTAL MATERIAL:	**58,24**

SERVICO		FONTE	UNID	COEFICIENTE	PREÇO UNITÁRIO	TOTAL
88248	AUXILIAR DE ENCANADOR OU BOMBEIRO HIDRÁULICO COM ENCARGOS COMPLEMENTARES	SINAPI	H	0,09500000	10,38	0,99
88267	ENCANADOR OU BOMBEIRO HIDRÁULICO COM ENCARGOS COMPLEMENTARES	SINAPI	H	0,09500000	14,03	1,33
					TOTAL SERVICO:	**2,32**

VALOR:	**60,56**

1 A 01 170 01 - Areia extraída com escavadeira hidráulica (m3)

EQUIPAMENTOS		QUANT	UTILIZAÇÃO		CUSTO OPERACIONAL		CUSTO HORÁRIO
			PROD	IMPR	PROD	IMPR	
E016	Carregadeira de Pneus : Case : W-20 E - 1,91 m3	1,00000000	0,4200	0,5800	135,7414	17,9409	67,4171
E063	Escavadeira Hidráulica : Caterpillar : 320DL - c/ est. - cap 600l p/ longo alcance	1,00000000	1,0000	0,0000	218,1610	17,4961	218,1610
						TOTAL EQUIPAMENTOS:	**285,5781**

MÃO DE OBRA		UNID	CONSUMO	SALÁRIO HORA	CUSTO HORÁRIO
00004083	ENCARREGADO GERAL DE OBRAS	H	1,00000000	27,19	27,19
00006111	SERVENTE DE OBRAS	H	4,00000000	10,38	41,52

RELATÓRIO ANALÍTICO - COMPOSIÇÕES AUXILIARES

OBRA:	Reforma da Promotoria da Comarca de Boca do Acre/AM
DESCRIÇÃO:	Reforma da Promotoria da Comarca de Boca do Acre/AM
ENDEREÇO:	Rua Julio Toa, Platô do Piquiá, s n.º, município de Boca do Acre/AM
CLIENTE:	Procuradoria Geral de Justiça do Estado do Amazonas
UNIDADES:	82.35M²
VALOR POR UNIDADE:	R$ 2.573,40

DATA : 21/07/2021 — **L.S. Hora:** *86,60%*
BDI : 28,35% — **L.S. Mês:** *49,17%*

FONTE	VERSÃO	REF.
ORSE	2022/04	06/2022
SBC	2022/05 - Manaus	05/2022
SEINFRA	027.1 COM DESONERAÇÃO	05/2021
SICRO	2016/11 COM DESONERAÇÃO	03/2017
SICRO	2022/01 COM DESONERAÇÃO	04/2022
SINAPI	2022/05 COM DESONERAÇÃO	06/2022
	COMPOSIÇÕES PRÓPRIAS	

TOTAL MÃO DE OBRA:	**68,71**
Adicional M.O. - FERRAMENTAS (15,51 %):	10,6569
Custo Horário da Execução:	364,9450
Produção da Equipe:	49,0000
Custo Unitário da Execução:	7,4479

MATERIAIS		UNID	CONSUMO	VALOR UNITÁRIO	CUSTO UNITÁRIO
M980	Indenização de jazida	m3	1,00000000	0,01	0,01
				TOTAL MATERIAIS:	**0,01**

Custo Direto Total:	7,46
VALOR:	**7,46**

1 A 00 963 00 - Peças de Desgaste do Britador 80m3/h (cjh)

MATERIAIS		UNID	CONSUMO	VALOR UNITÁRIO	CUSTO UNITÁRIO
AM30	Cunha lateral inferior C96	u/h	1,00000000	16,70	16,70
AM29	Cunha lateral superior C96	u/h	1,00000000	21,30	21,30
AM26	Mandíbula fixa C96 Standart	u/h	1,00000000	29,71	29,71
AM25	Mandíbula móvel C96 Standart	u/h	1,00000000	44,24	44,24
AM27	Manta HP200	u/h	1,00000000	30,12	30,12
AM28	Revestimento bojo STD HP200	u/h	1,00000000	26,66	26,66
				TOTAL MATERIAIS:	**168,73**

Custo Direto Total:	168,73
VALOR:	**168,72**

1 A 01 105 01 - Expurgo de jazida (const e restr) (m3)

EQUIPAMENTOS		QUANT	UTILIZAÇÃO		CUSTO OPERACIONAL		CUSTO HORÁRIO
			PROD	IMPR	PROD	IMPR	
E002	Trator de Esteiras : Caterpillar : D6N - com lâmina	1,00000000	1,0000	0,0000	216,7657	17,9409	216,7657
						TOTAL EQUIPAMENTOS:	**216,7657**

MÃO DE OBRA		UNID	CONSUMO	SALÁRIO HORA	CUSTO HORÁRIO
00004083	ENCARREGADO GERAL DE OBRAS	H	0,30000000	27,19	8,16
00006111	SERVENTE DE OBRAS	H	2,00000000	10,38	20,76
				TOTAL MÃO DE OBRA:	**28,92**

Adicional M.O. - FERRAMENTAS (15,51 %):	4,4855
Custo Horário da Execução:	250,1712
Produção da Equipe:	106,0000
Custo Unitário da Execução:	2,3601

Custo Direto Total:	2,36
VALOR:	**2,36**

RELATÓRIO ANALÍTICO - COMPOSIÇÕES AUXILIARES

OBRA:	Reforma da Promotoria da Comarca de Boca do Acre/AM
DESCRIÇÃO:	Reforma da Promotoria da Comarca de Boca do Acre/AM
ENDEREÇO:	Rua Julio Toa, Platô do Piquiá, s n.º, município de Boca do Acre/AM
CLIENTE:	Procuradoria Geral de Justiça do Estado do Amazonas
UNIDADES:	82.35M²
VALOR POR UNIDADE:	R$ 2.573,40

DATA : 21/07/2021 — **L.S. Hora:** *86,60%*
BDI : 28,35% — **L.S. Mês:** *49,17%*

FONTE	VERSÃO	REF.
ORSE	2022/04	06/2022
SBC	2022/05 - Manaus	05/2022
SEINFRA	027.1 COM DESONERAÇÃO	05/2021
SICRO	2016/11 COM DESONERAÇÃO	03/2017
SICRO	2022/01 COM DESONERAÇÃO	04/2022
SINAPI	2022/05 COM DESONERAÇÃO	06/2022
	COMPOSIÇÕES PRÓPRIAS	

1 A 01 100 01 - Limpeza (m2)

EQUIPAMENTOS		QUANT	UTILIZAÇÃO		CUSTO OPERACIONAL		CUSTO HORÁRIO
			PROD	IMPR	PROD	IMPR	
E002	Trator de Esteiras : Caterpillar : D6N - com lâmina	1,00000000	1,0000	0,0000	216,7657	17,9409	216,7657
						TOTAL EQUIPAMENTOS:	**216,7657**

MÃO DE OBRA		UNID	CONSUMO	SALÁRIO HORA	CUSTO HORÁRIO
00004083	ENCARREGADO GERAL DE OBRAS	H	0,50000000	27,19	13,60
00006111	SERVENTE DE OBRAS	H	2,00000000	10,38	20,76
				TOTAL MÃO DE OBRA:	**34,36**

Adicional M.O. - FERRAMENTAS (15,51 %):	5,3292
Custo Horário da Execução:	256,4549
Produção da Equipe:	571,0000
Custo Unitário da Execução:	0,4491
Custo Direto Total:	0,45
VALOR:	**0,45**

1 A 01 150 01 - Rocha p/ britagem c/ perfur. sobre esteira (m3)

EQUIPAMENTOS		QUANT	UTILIZAÇÃO		CUSTO OPERACIONAL		CUSTO HORÁRIO
			PROD	IMPR	PROD	IMPR	
E433	Caminhão Basculante : Mercedes Benz : 2726 - para rocha	2,00000000	0,6900	0,3100	222,9741	13,8634	316,2996
E010	Carregadeira de Pneus : Caterpillar : 950H - 3,3 m3	1,00000000	0,3500	0,6500	225,6763	17,9409	90,6483
E203	Compressor de Ar : Atlas Copco : XAS 360 CUD - 762 PCM	1,00000000	1,0000	0,0000	143,8033	13,7893	143,8033
E204	Martelete : Atlas Copco : RH658-6L - perfuratriz manual	1,00000000	1,0000	0,0000	14,3150	12,3807	14,3150
E205	Perfuratriz sobre Esteiras : Atlas Copco : ROC 442PC - Crawler Drill	1,00000000	1,0000	0,0000	35,3123	13,7893	35,3123
						TOTAL EQUIPAMENTOS:	**600,3785**

MÃO DE OBRA		UNID	CONSUMO	SALÁRIO HORA	CUSTO HORÁRIO
00004083	ENCARREGADO GERAL DE OBRAS	H	1,00000000	27,19	27,19
00004750	PEDREIRO (HORISTA)	H	1,00000000	14,03	14,03
00006111	SERVENTE DE OBRAS	H	1,00000000	10,38	10,38
				TOTAL MÃO DE OBRA:	**51,60**

Adicional M.O. - FERRAMENTAS (15,51 %):	8,0032
Custo Horário da Execução:	659,9817
Produção da Equipe:	36,0000
Custo Unitário da Execução:	18,3328

MATERIAIS		UNID	CONSUMO	VALOR UNITÁRIO	CUSTO UNITÁRIO
M505	Cordel detonante NP 10	m	0,80000000	1,31	1,05
M948	Coroa para perfuratriz de esteira	un	0,00070000	412,42	0,29
M501	Dinamite a 60% (gelatina especial)	kg	0,42000000	6,90	2,90
M503	Espoleta comum n. 8	un	0,01300000	2,48	0,03

RELATÓRIO ANALÍTICO - COMPOSIÇÕES AUXILIARES

OBRA:	Reforma da Promotoria da Comarca de Boca do Acre/AM
DESCRIÇÃO:	Reforma da Promotoria da Comarca de Boca do Acre/AM
ENDEREÇO:	Rua Julio Toa, Platô do Piquiá, s n.º, município de Boca do Acre/AM
CLIENTE:	Procuradoria Geral de Justiça do Estado do Amazonas
UNIDADES:	82.35M²
VALOR POR UNIDADE:	R$ 2.573,40

DATA : 21/07/2021 — **L.S. Hora:** *86,60%*
BDI : 28,35% — **L.S. Mês:** *49,17%*

FONTE	VERSÃO	REF.
ORSE	2022/04	06/2022
SBC	2022/05 - Manaus	05/2022
SEINFRA	027.1 COM DESONERAÇÃO	05/2021
SICRO	2016/11 COM DESONERAÇÃO	03/2017
SICRO	2022/01 COM DESONERAÇÃO	04/2022
SINAPI	2022/05 COM DESONERAÇÃO	06/2022
	COMPOSIÇÕES PRÓPRIAS	

M508	Estopim	m	0,02500000	2,17	0,05
M945	Haste para perfuratriz de esteira	un	0,00100000	632,63	0,63
M980	Indenização de jazida	m3	1,00000000	0,01	0,01
M946	Luva para perfuratriz de esteira	un	0,00100000	160,60	0,16
M947	Punho para perfuratriz de esteira	un	0,00080000	712,94	0,57
M507	Retardador de cordel	un	0,04000000	19,65	0,79
M326	Série de brocas S-12 D=22 mm	un	0,00080000	617,62	0,49
				TOTAL MATERIAIS:	**6,97**

SERVIÇOS		UNID	CONSUMO	PREÇO UNITÁRIO	CUSTO UNITÁRIO
1 A 01 105 01	Expurgo de jazida (const e restr)	m3	0,20000000	2,36	0,47
1 A 01 100 01	Limpeza	m2	0,70000000	0,45	0,32
				TOTAL SERVIÇOS:	**0,79**

Custo Direto Total:	26,09
VALOR:	**26,09**

1 A 01 200 01 - Brita produzida em central de britagem de 80 m3/h (m3)

EQUIPAMENTOS		QUANT	UTILIZAÇÃO		CUSTO OPERACIONAL		CUSTO HORÁRIO
			PROD	IMPR	PROD	IMPR	
E010	Carregadeira de Pneus : Caterpillar : 950H - 3,3 m3	1,00000000	0,2400	0,7600	225,6763	17,9409	67,7974
E225	Conjunto de Britagem : Metso Svedala : C96/HP-200 - 80	1,00000000	1,0000	0,0000	626,2134	17,9409	626,2134
E504	Grupo Gerador : Heimer : GEHMB-360 - 288 KVA	1,00000000	1,0000	0,0000	152,4140	0,0000	152,4140
						TOTAL EQUIPAMENTOS:	**846,4248**

MÃO DE OBRA		UNID	CONSUMO	SALÁRIO HORA	CUSTO HORÁRIO
00004083	ENCARREGADO GERAL DE OBRAS	H	1,00000000	27,19	27,19
00006111	SERVENTE DE OBRAS	H	8,00000000	10,38	83,04
				TOTAL MÃO DE OBRA:	**110,23**

Adicional M.O. - FERRAMENTAS (15,51 %):	17,0967
Custo Horário da Execução:	973,7515
Produção da Equipe:	66,0000
Custo Unitário da Execução:	14,7538

SERVIÇOS		UNID	CONSUMO	PREÇO UNITÁRIO	CUSTO UNITÁRIO
1 A 00 963 00	Peças de Desgaste do Britador 80m3/h	cjh	0,01520000	168,72	2,56
1 A 01 150 01	Rocha p/ britagem c/ perfur. sobre esteira	m3	0,57000000	26,09	14,87
				TOTAL SERVIÇOS:	**17,43**

Custo Direto Total:	32,18
VALOR:	**32,19**

1 A 01 412 01 - Concreto fck=15MPa contr raz uso geral conf e lanç (m3)

RELATÓRIO ANALÍTICO - COMPOSIÇÕES AUXILIARES

OBRA:	Reforma da Promotoria da Comarca de Boca do Acre/AM
DESCRIÇÃO:	Reforma da Promotoria da Comarca de Boca do Acre/AM
ENDEREÇO:	Rua Julio Toa, Platô do Piquiá, s n.º, município de Boca do Acre/AM
CLIENTE:	Procuradoria Geral de Justiça do Estado do Amazonas
UNIDADES:	82.35M²
VALOR POR UNIDADE:	R$ 2.573,40

DATA : 21/07/2021 — **L.S. Hora:** *86,60%*
BDI : 28,35% — **L.S. Mês:** *49,17%*

FONTE	VERSÃO	REF.
ORSE	2022/04	06/2022
SBC	2022/05 - Manaus	05/2022
SEINFRA	027.1 COM DESONERAÇÃO	05/2021
SICRO	2016/11 COM DESONERAÇÃO	03/2017
SICRO	2022/01 COM DESONERAÇÃO	04/2022
SINAPI	2022/05 COM DESONERAÇÃO	06/2022
	COMPOSIÇÕES PRÓPRIAS	

EQUIPAMENTOS		QUANT	UTILIZAÇÃO		CUSTO OPERACIONAL		CUSTO HORÁRIO
			PROD	IMPR	PROD	IMPR	
E302	Betoneira : Menegotti : - 400 l	1,00000000	1,0000	0,0000	16,3468	13,7893	16,3468
E509	Grupo Gerador : Heimer : GEHMI-40 - 32,0 KVA	1,00000000	1,0000	0,0000	21,3112	0,0000	21,3112
E304	Transportador Manual : AJS : - carrinho de mão 80 l	3,00000000	0,6900	0,3100	0,2789	0,0000	0,5772
E306	Vibrador de Concreto : diversos : VIP-MT2 - de imersão	2,00000000	1,0000	0,0000	13,7497	12,3807	27,4994
						TOTAL EQUIPAMENTOS:	**65,7346**

MÃO DE OBRA		UNID	CONSUMO	SALÁRIO HORA	CUSTO HORÁRIO
00004750	PEDREIRO (HORISTA)	H	1,00000000	14,03	14,03
00006111	SERVENTE DE OBRAS	H	14,00000000	10,38	145,32
				TOTAL MÃO DE OBRA:	**159,35**

Adicional M.O. - FERRAMENTAS (20,51 %):	32,6827
Custo Horário da Execução:	257,7673
Produção da Equipe:	2,5000
Custo Unitário da Execução:	103,1069

MATERIAIS		UNID	CONSUMO	VALOR UNITÁRIO	CUSTO UNITÁRIO
M202	Cimento portland CP II-32	kg	315,00000000	0,99	311,85
				TOTAL MATERIAIS:	**311,85**

SERVIÇOS		UNID	CONSUMO	PREÇO UNITÁRIO	CUSTO UNITÁRIO
1 A 01 170 01	Areia extraída com escavadeira hidráulica	m3	0,61480000	7,46	4,59
1 A 01 200 01	Brita produzida em central de britagem de 80 m3/h	m3	0,73510000	32,19	23,66
				TOTAL SERVIÇOS:	**28,25**

Custo Direto Total:	443,21
VALOR:	**443,17**

1 A 00 301 00 - Fornecimento de Aço CA-25 (kg)

MATERIAIS		UNID	CONSUMO	VALOR UNITÁRIO	CUSTO UNITÁRIO
AM03	Aço D=10 mm CA 25	kg	0,33340000	3,97	1,32
AM01	Aço D=4,2 mm CA 25	kg	0,33330000	4,10	1,37
AM02	Aço D=6,3 mm CA 25	kg	0,33330000	3,97	1,32
				TOTAL MATERIAIS:	**4,01**

Custo Direto Total:	4,01
VALOR:	**4,01**

1 A 01 401 01 - Forma comum de madeira (m2)

EQUIPAMENTOS		QUANT	UTILIZAÇÃO		CUSTO OPERACIONAL		CUSTO HORÁRIO
			PROD	IMPR	PROD	IMPR	
E509	Grupo Gerador : Heimer : GEHMI-40 - 32,0 KVA	0,18000000	1,0000	0,0000	21,3112	0,0000	3,8360
E904	Máquina de Bancada : Maksiwa : SCMA - serra circular de	0,18000000	1,0000	0,0000	2,2939	0,0000	0,4129

RELATÓRIO ANALÍTICO - COMPOSIÇÕES AUXILIARES

OBRA:	Reforma da Promotoria da Comarca de Boca do Acre/AM
DESCRIÇÃO:	Reforma da Promotoria da Comarca de Boca do Acre/AM
ENDEREÇO:	Rua Julio Toa, Platô do Piquiá, s n.º, município de Boca do Acre/AM
CLIENTE:	Procuradoria Geral de Justiça do Estado do Amazonas
UNIDADES:	82.35M²
VALOR POR UNIDADE:	R$ 2.573,40

DATA : 21/07/2021 — **L.S. Hora:** *86,60%*
BDI : 28,35% — **L.S. Mês:** *49,17%*

FONTE	VERSÃO	REF.
ORSE	2022/04	06/2022
SBC	2022/05 - Manaus	05/2022
SEINFRA	027.1 COM DESONERAÇÃO	05/2021
SICRO	2016/11 COM DESONERAÇÃO	03/2017
SICRO	2022/01 COM DESONERAÇÃO	04/2022
SINAPI	2022/05 COM DESONERAÇÃO	06/2022
	COMPOSIÇÕES PRÓPRIAS	

TOTAL EQUIPAMENTOS:	**4,2489**

MÃO DE OBRA		UNID	CONSUMO	SALÁRIO HORA	CUSTO HORÁRIO
00001213	CARPINTEIRO DE FORMAS (HORISTA)	H	1,00000000	14,03	14,03
00006111	SERVENTE DE OBRAS	H	1,00000000	10,38	10,38
				TOTAL MÃO DE OBRA:	**24,41**

Adicional M.O. - FERRAMENTAS (20,51 %):	5,0065
Custo Horário da Execução:	33,6654
Produção da Equipe:	1,0000
Custo Unitário da Execução:	33,6654

MATERIAIS		UNID	CONSUMO	VALOR UNITÁRIO	CUSTO UNITÁRIO
M406	Caibros de 7,5 cm x 7,5 cm	m	1,15000000	18,59	21,38
M621	Desmoldante	l	0,02000000	7,19	0,14
M413	Gastalho 10 x 2,5 cm	m	1,29000000	3,60	4,64
M320	Pregos de ferro 18x30	kg	0,10000000	5,12	0,51
M408	Tábua de 3ª 2,5 cm x 30,0 cm	m	1,92000000	11,79	22,64
				TOTAL MATERIAIS:	**49,31**

SERVIÇOS		UNID	CONSUMO	PREÇO UNITÁRIO	CUSTO UNITÁRIO
1 A 00 301 00	Fornecimento de Aço CA-25	kg	0,25000000	4,01	1,00
				TOTAL SERVIÇOS:	**1,00**

Custo Direto Total:	83,98
VALOR:	**83,98**

95357 - CURSO DE CAPACITAÇÃO PARA OPERADOR DE ESCAVADEIRA (ENCARGOS COMPLEMENTARES) - HORISTA (H)

MAO DE OBRA		FONTE	UNID	COEFICIENTE	PREÇO UNITÁRIO	TOTAL
00004234	OPERADOR DE ESCAVADEIRA	SINAPI	H	0,00000000	23,81	0,00
					TOTAL MAO DE OBRA:	**0,00**

VALOR:	**0,00**

88294 - OPERADOR DE ESCAVADEIRA COM ENCARGOS COMPLEMENTARES (H)

ENCARGOS COMPLEMENTARES		FONTE	UNID	COEFICIENTE	PREÇO UNITÁRIO	TOTAL
00037370	ALIMENTACAO - HORISTA (COLETADO CAIXA)	SINAPI	H	0,00000000	0,00	0,00
00043488	EPI - FAMILIA OPERADOR ESCAVADEIRA - HORISTA (ENCARGOS COMPLEMENTARES - COLETADO CAIXA)	SINAPI	H	0,00000000	0,00	0,00
00037372	EXAMES - HORISTA (COLETADO CAIXA)	SINAPI	H	0,00000000	0,00	0,00
00043464	FERRAMENTAS - FAMILIA OPERADOR ESCAVADEIRA - HORISTA (ENCARGOS COMPLEMENTARES - COLETADO CAIXA)	SINAPI	H	0,00000000	0,00	0,00
00037373	SEGURO - HORISTA (COLETADO CAIXA)	SINAPI	H	0,00000000	0,00	0,00
00037371	TRANSPORTE - HORISTA (COLETADO CAIXA)	SINAPI	H	0,00000000	0,00	0,00
					TOTAL ENCARGOS COMPLEMENTARES:	**0,00**

RELATÓRIO ANALÍTICO - COMPOSIÇÕES AUXILIARES

OBRA:	Reforma da Promotoria da Comarca de Boca do Acre/AM
DESCRIÇÃO:	Reforma da Promotoria da Comarca de Boca do Acre/AM
ENDEREÇO:	Rua Julio Toa, Platô do Piquiá, s n.º, município de Boca do Acre/AM
CLIENTE:	Procuradoria Geral de Justiça do Estado do Amazonas
UNIDADES:	82.35M²
VALOR POR UNIDADE:	R$ 2.573,40

DATA : 21/07/2021 **L.S. Hora:** *86,60%*
BDI : 28,35% **L.S. Mês:** *49,17%*

FONTE	VERSÃO	REF.
ORSE	2022/04	06/2022
SBC	2022/05 - Manaus	05/2022
SEINFRA	027.1 COM DESONERAÇÃO	05/2021
SICRO	2016/11 COM DESONERAÇÃO	03/2017
SICRO	2022/01 COM DESONERAÇÃO	04/2022
SINAPI	2022/05 COM DESONERAÇÃO	06/2022
	COMPOSIÇÕES PRÓPRIAS	

MAO DE OBRA		FONTE	UNID	COEFICIENTE	PREÇO UNITÁRIO	TOTAL
00004234	OPERADOR DE ESCAVADEIRA	SINAPI	H	1,00000000	23,81	23,81
					TOTAL MAO DE OBRA:	**23,81**

SERVICO		FONTE	UNID	COEFICIENTE	PREÇO UNITÁRIO	TOTAL
95357	CURSO DE CAPACITAÇÃO PARA OPERADOR DE ESCAVADEIRA (ENCARGOS COMPLEMENTARES) - HORISTA	SINAPI	H	0,00000000	0,00	0,00
					TOTAL SERVICO:	**0,00**
					VALOR:	**23,81**

88857 - RETROESCAVADEIRA SOBRE RODAS COM CARREGADEIRA, TRAÇÃO 4X4, POTÊNCIA LÍQ. 88 HP, CAÇAMBA CARREG. CAP. MÍN. 1 M3, CAÇAMBA RETRO CAP. 0,26 M3, PESO OPERACIONAL MÍN. 6.674 KG, PROFUNDIDADE ESCAVAÇÃO MÁX. 4,37 M - DEPRECIAÇÃO. AF_06/2014 (H)

EQUIPAMENTO		FONTE	UNID	COEFICIENTE	PREÇO UNITÁRIO	TOTAL
00036531	RETROESCAVADEIRA SOBRE RODAS COM CARREGADEIRA, TRACAO 4 X 4, POTENCIA LIQUIDA 88 HP, PESO OPERACIONAL MINIMO DE 6674 KG, CAPACIDADE DA CARREGADEIRA DE 1,00 M3 E DA RETROESCAVADEIRA MINIMA DE 0,26 M3, PROFUNDIDADE DE ESCAVACAO MAXIMA DE 4,37 M	SINAPI	UN	0,00005600	432.774,36	24,24
					TOTAL EQUIPAMENTO:	**24,24**
					VALOR:	**24,23**

88858 - RETROESCAVADEIRA SOBRE RODAS COM CARREGADEIRA, TRAÇÃO 4X4, POTÊNCIA LÍQ. 88 HP, CAÇAMBA CARREG. CAP. MÍN. 1 M3, CAÇAMBA RETRO CAP. 0,26 M3, PESO OPERACIONAL MÍN. 6.674 KG, PROFUNDIDADE ESCAVAÇÃO MÁX. 4,37 M - JUROS. AF_06/2014 (H)

EQUIPAMENTO		FONTE	UNID	COEFICIENTE	PREÇO UNITÁRIO	TOTAL
00036531	RETROESCAVADEIRA SOBRE RODAS COM CARREGADEIRA, TRACAO 4 X 4, POTENCIA LIQUIDA 88 HP, PESO OPERACIONAL MINIMO DE 6674 KG, CAPACIDADE DA CARREGADEIRA DE 1,00 M3 E DA RETROESCAVADEIRA MINIMA DE 0,26 M3, PROFUNDIDADE DE ESCAVACAO MAXIMA DE 4,37 M	SINAPI	UN	0,00000760	432.774,36	3,29
					TOTAL EQUIPAMENTO:	**3,29**
					VALOR:	**3,28**

5679 - RETROESCAVADEIRA SOBRE RODAS COM CARREGADEIRA, TRAÇÃO 4X4, POTÊNCIA LÍQ. 88 HP, CAÇAMBA CARREG. CAP. MÍN. 1 M3, CAÇAMBA RETRO CAP. 0,26 M3, PESO OPERACIONAL MÍN. 6.674 KG, PROFUNDIDADE ESCAVAÇÃO MÁX. 4,37 M - CHI DIURNO. AF_06/2014 (CHI)

SERVICO		FONTE	UNID	COEFICIENTE	PREÇO UNITÁRIO	TOTAL
88294	OPERADOR DE ESCAVADEIRA COM ENCARGOS COMPLEMENTARES	SINAPI	H	1,00000000	23,81	23,81
88857	RETROESCAVADEIRA SOBRE RODAS COM CARREGADEIRA, TRAÇÃO 4X4, POTÊNCIA LÍQ. 88 HP, CAÇAMBA CARREG. CAP. MÍN. 1 M3, CAÇAMBA RETRO CAP. 0,26 M3, PESO OPERACIONAL MÍN. 6.674 KG, PROFUNDIDADE ESCAVAÇÃO MÁX. 4,37 M - DEPRECIAÇÃO. AF_06/2014	SINAPI	H	1,00000000	24,23	24,23
88858	RETROESCAVADEIRA SOBRE RODAS COM CARREGADEIRA, TRAÇÃO 4X4, POTÊNCIA LÍQ. 88 HP, CAÇAMBA CARREG. CAP. MÍN. 1 M3, CAÇAMBA RETRO CAP. 0,26 M3, PESO OPERACIONAL MÍN. 6.674 KG, PROFUNDIDADE ESCAVAÇÃO MÁX. 4,37 M - JUROS. AF_06/2014	SINAPI	H	1,00000000	3,28	3,28
					TOTAL SERVICO:	**51,32**
					VALOR:	**51,32**

5664 - RETROESCAVADEIRA SOBRE RODAS COM CARREGADEIRA, TRAÇÃO 4X4, POTÊNCIA LÍQ. 88 HP, CAÇAMBA CARREG. CAP. MÍN. 1 M3, CAÇAMBA RETRO CAP. 0,26 M3, PESO OPERACIONAL MÍN. 6.674 KG, PROFUNDIDADE ESCAVAÇÃO MÁX. 4,37 M - MANUTENÇÃO. AF_06/2014 (H)

EQUIPAMENTO	FONTE	UNID	COEFICIENTE	PREÇO UNITÁRIO	TOTAL

00036531	RETROESCAVADEIRA SOBRE RODAS COM CARREGADEIRA, TRACAO 4 X 4, POTENCIA LIQUIDA 88 HP, PESO OPERACIONAL MINIMO DE 6674 KG, CAPACIDADE DA CARREGADEIRA DE 1,00 M3 E DA RETROESCAVADEIRA MINIMA DE 0,26 M3, PROFUNDIDADE DE ESCAVACAO MAXIMA DE 4,37 M	SINAPI	UN	0,00007000	432.774,36	30,29
					TOTAL EQUIPAMENTO:	**30,29**

VALOR: 30,29

53786 - RETROESCAVADEIRA SOBRE RODAS COM CARREGADEIRA, TRAÇÃO 4X4, POTÊNCIA LÍQ. 88 HP, CAÇAMBA CARREG. CAP. MÍN. 1 M3, CAÇAMBA RETRO CAP. 0,26 M3, PESO OPERACIONAL MÍN. 6.674 KG, PROFUNDIDADE ESCAVAÇÃO MÁX. 4,37 M - MATERIAIS NA OPERAÇÃO. AF_06/2014 (H)

MATERIAL		FONTE	UNID	COEFICIENTE	PREÇO UNITÁRIO	TOTAL
00004221	OLEO DIESEL COMBUSTIVEL COMUM	SINAPI	L	8,53000000	6,68	56,98
					TOTAL MATERIAL:	**56,98**

VALOR: 56,98

5678 - RETROESCAVADEIRA SOBRE RODAS COM CARREGADEIRA, TRAÇÃO 4X4, POTÊNCIA LÍQ. 88 HP, CAÇAMBA CARREG. CAP. MÍN. 1 M3, CAÇAMBA RETRO CAP. 0,26 M3, PESO OPERACIONAL MÍN. 6.674 KG, PROFUNDIDADE ESCAVAÇÃO MÁX. 4,37 M - CHP DIURNO. AF_06/2014 (CHP)

SERVICO		FONTE	UNID	COEFICIENTE	PREÇO UNITÁRIO	TOTAL
88294	OPERADOR DE ESCAVADEIRA COM ENCARGOS COMPLEMENTARES	SINAPI	H	1,00000000	23,81	23,81
88857	RETROESCAVADEIRA SOBRE RODAS COM CARREGADEIRA, TRAÇÃO 4X4, POTÊNCIA LÍQ. 88 HP, CAÇAMBA CARREG. CAP. MÍN. 1 M3, CAÇAMBA RETRO CAP. 0,26 M3, PESO OPERACIONAL MÍN. 6.674 KG, PROFUNDIDADE ESCAVAÇÃO MÁX. 4,37 M - DEPRECIAÇÃO. AF_06/2014	SINAPI	H	1,00000000	24,23	24,23
88858	RETROESCAVADEIRA SOBRE RODAS COM CARREGADEIRA, TRAÇÃO 4X4, POTÊNCIA LÍQ. 88 HP, CAÇAMBA CARREG. CAP. MÍN. 1 M3, CAÇAMBA RETRO CAP. 0,26 M3, PESO OPERACIONAL MÍN. 6.674 KG, PROFUNDIDADE ESCAVAÇÃO MÁX. 4,37 M - JUROS. AF_06/2014	SINAPI	H	1,00000000	3,28	3,28
5664	RETROESCAVADEIRA SOBRE RODAS COM CARREGADEIRA, TRAÇÃO 4X4, POTÊNCIA LÍQ. 88 HP, CAÇAMBA CARREG. CAP. MÍN. 1 M3, CAÇAMBA RETRO CAP. 0,26 M3, PESO OPERACIONAL MÍN. 6.674 KG, PROFUNDIDADE ESCAVAÇÃO MÁX. 4,37 M - MANUTENÇÃO. AF_06/2014	SINAPI	H	1,00000000	30,29	30,29
53786	RETROESCAVADEIRA SOBRE RODAS COM CARREGADEIRA, TRAÇÃO 4X4, POTÊNCIA LÍQ. 88 HP, CAÇAMBA CARREG. CAP. MÍN. 1 M3, CAÇAMBA RETRO CAP. 0,26 M3, PESO OPERACIONAL MÍN. 6.674 KG, PROFUNDIDADE ESCAVAÇÃO MÁX. 4,37 M - MATERIAIS NA OPERAÇÃO. AF_06/2014	SINAPI	H	1,00000000	56,98	56,98
					TOTAL SERVICO:	**138,59**

VALOR: 138,59

90106 - ESCAVAÇÃO MECANIZADA DE VALA COM PROFUNDIDADE ATÉ 1,5 M (MÉDIA MONTANTE E JUSANTE/UMA COMPOSIÇÃO POR TRECHO), RETROESCAV. (0,26 M3), LARGURA DE 0,8 M A 1,5 M, EM SOLO DE 1A CATEGORIA, LOCAIS COM BAIXO NÍVEL DE INTERFERÊNCIA. AF_02/2021 (M3)

SERVICO		FONTE	UNID	COEFICIENTE	PREÇO UNITÁRIO	TOTAL
5679	RETROESCAVADEIRA SOBRE RODAS COM CARREGADEIRA, TRAÇÃO 4X4, POTÊNCIA LÍQ. 88 HP, CAÇAMBA CARREG. CAP. MÍN. 1 M3, CAÇAMBA RETRO CAP. 0,26 M3, PESO OPERACIONAL MÍN. 6.674 KG, PROFUNDIDADE ESCAVAÇÃO MÁX. 4,37 M - CHI DIURNO. AF_06/2014	SINAPI	CHI	0,03330000	51,32	1,71
5678	RETROESCAVADEIRA SOBRE RODAS COM CARREGADEIRA, TRAÇÃO 4X4, POTÊNCIA LÍQ. 88 HP, CAÇAMBA CARREG. CAP. MÍN. 1 M3, CAÇAMBA RETRO CAP. 0,26 M3, PESO OPERACIONAL MÍN. 6.674 KG, PROFUNDIDADE ESCAVAÇÃO MÁX. 4,37 M - CHP DIURNO. AF_06/2014	SINAPI	CHP	0,02760000	138,59	3,83
88316	SERVENTE COM ENCARGOS COMPLEMENTARES	SINAPI	H	0,06090000	10,38	0,63

RELATÓRIO ANALÍTICO - COMPOSIÇÕES AUXILIARES

OBRA:	Reforma da Promotoria da Comarca de Boca do Acre/AM
DESCRIÇÃO:	Reforma da Promotoria da Comarca de Boca do Acre/AM
ENDEREÇO:	Rua Julio Toa, Platô do Piquiá, s n.º, município de Boca do Acre/AM
CLIENTE:	Procuradoria Geral de Justiça do Estado do Amazonas
UNIDADES:	82.35M²
VALOR POR UNIDADE:	R$ 2.573,40

DATA : 21/07/2021 — **L.S. Hora:** *86,60%*
BDI : 28,35% — **L.S. Mês:** *49,17%*

FONTE	VERSÃO	REF.
ORSE	2022/04	06/2022
SBC	2022/05 - Manaus	05/2022
SEINFRA	027.1 COM DESONERAÇÃO	05/2021
SICRO	2016/11 COM DESONERAÇÃO	03/2017
SICRO	2022/01 COM DESONERAÇÃO	04/2022
SINAPI	2022/05 COM DESONERAÇÃO	06/2022
	COMPOSIÇÕES PRÓPRIAS	

TOTAL SERVICO:	**6,17**
VALOR:	**6,17**

95328 - CURSO DE CAPACITAÇÃO PARA CALCETEIRO (ENCARGOS COMPLEMENTARES) - HORISTA (H)

MAO DE OBRA		FONTE	UNID	COEFICIENTE	PREÇO UNITÁRIO	TOTAL
00004750	PEDREIRO (HORISTA)	SINAPI	H	0,00000000	14,03	0,00
					TOTAL MAO DE OBRA:	**0,00**

VALOR:	**0,00**

88260 - CALCETEIRO COM ENCARGOS COMPLEMENTARES (H)

ENCARGOS COMPLEMENTARES		FONTE	UNID	COEFICIENTE	PREÇO UNITÁRIO	TOTAL
00037370	ALIMENTACAO - HORISTA (COLETADO CAIXA)	SINAPI	H	0,00000000	0,00	0,00
00043489	EPI - FAMILIA PEDREIRO - HORISTA (ENCARGOS COMPLEMENTARES - COLETADO CAIXA)	SINAPI	H	0,00000000	0,00	0,00
00037372	EXAMES - HORISTA (COLETADO CAIXA)	SINAPI	H	0,00000000	0,00	0,00
00043465	FERRAMENTAS - FAMILIA PEDREIRO - HORISTA (ENCARGOS COMPLEMENTARES - COLETADO CAIXA)	SINAPI	H	0,00000000	0,00	0,00
00037373	SEGURO - HORISTA (COLETADO CAIXA)	SINAPI	H	0,00000000	0,00	0,00
00037371	TRANSPORTE - HORISTA (COLETADO CAIXA)	SINAPI	H	0,00000000	0,00	0,00
					TOTAL ENCARGOS COMPLEMENTARES:	**0,00**

MAO DE OBRA		FONTE	UNID	COEFICIENTE	PREÇO UNITÁRIO	TOTAL
00004750	PEDREIRO (HORISTA)	SINAPI	H	1,00000000	14,03	14,03
					TOTAL MAO DE OBRA:	**14,03**

SERVICO		FONTE	UNID	COEFICIENTE	PREÇO UNITÁRIO	TOTAL
95328	CURSO DE CAPACITAÇÃO PARA CALCETEIRO (ENCARGOS COMPLEMENTARES) - HORISTA	SINAPI	H	0,00000000	0,00	0,00
					TOTAL SERVICO:	**0,00**

VALOR:	**14,03**

95330 - CURSO DE CAPACITAÇÃO PARA CARPINTEIRO DE FÔRMAS (ENCARGOS COMPLEMENTARES) - HORISTA (H)

MAO DE OBRA		FONTE	UNID	COEFICIENTE	PREÇO UNITÁRIO	TOTAL
00001213	CARPINTEIRO DE FORMAS (HORISTA)	SINAPI	H	0,00000000	14,03	0,00
					TOTAL MAO DE OBRA:	**0,00**

VALOR:	**0,00**

88262 - CARPINTEIRO DE FORMAS COM ENCARGOS COMPLEMENTARES (H)

ENCARGOS COMPLEMENTARES		FONTE	UNID	COEFICIENTE	PREÇO UNITÁRIO	TOTAL
00037370	ALIMENTACAO - HORISTA (COLETADO CAIXA)	SINAPI	H	0,00000000	0,00	0,00
00043483	EPI - FAMILIA CARPINTEIRO DE FORMAS - HORISTA (ENCARGOS COMPLEMENTARES - COLETADO CAIXA)	SINAPI	H	0,00000000	0,00	0,00
00037372	EXAMES - HORISTA (COLETADO CAIXA)	SINAPI	H	0,00000000	0,00	0,00
00043459	FERRAMENTAS - FAMILIA CARPINTEIRO DE FORMAS - HORISTA (ENCARGOS COMPLEMENTARES - COLETADO CAIXA)	SINAPI	H	0,00000000	0,00	0,00

00037373	SEGURO - HORISTA (COLETADO CAIXA)	SINAPI	H	0,00000000	0,00	0,00
00037371	TRANSPORTE - HORISTA (COLETADO CAIXA)	SINAPI	H	0,00000000	0,00	0,00
					TOTAL ENCARGOS COMPLEMENTARES:	**0,00**

MAO DE OBRA		FONTE	UNID	COEFICIENTE	PREÇO UNITÁRIO	TOTAL
00001213	CARPINTEIRO DE FORMAS (HORISTA)	SINAPI	H	1,00000000	14,03	14,03
					TOTAL MAO DE OBRA:	**14,03**

SERVICO		FONTE	UNID	COEFICIENTE	PREÇO UNITÁRIO	TOTAL
95330	CURSO DE CAPACITAÇÃO PARA CARPINTEIRO DE FÔRMAS (ENCARGOS COMPLEMENTARES) - HORISTA	SINAPI	H	0,00000000	0,00	0,00
					TOTAL SERVICO:	**0,00**
					VALOR:	**14,03**

88826 - BETONEIRA CAPACIDADE NOMINAL DE 400 L, CAPACIDADE DE MISTURA 280 L, MOTOR ELÉTRICO TRIFÁSICO POTÊNCIA DE 2 CV, SEM CARREGADOR - DEPRECIAÇÃO. AF_10/2014 (H)

EQUIPAMENTO		FONTE	UNID	COEFICIENTE	PREÇO UNITÁRIO	TOTAL
00010535	BETONEIRA CAPACIDADE NOMINAL 400 L, CAPACIDADE DE MISTURA 280 L, MOTOR ELETRICO TRIFASICO 220/380 V POTENCIA 2 CV, SEM CARREGADOR	SINAPI	UN	0,00006400	4.919,00	0,31
					TOTAL EQUIPAMENTO:	**0,31**
					VALOR:	**0,31**

88827 - BETONEIRA CAPACIDADE NOMINAL DE 400 L, CAPACIDADE DE MISTURA 280 L, MOTOR ELÉTRICO TRIFÁSICO POTÊNCIA DE 2 CV, SEM CARREGADOR - JUROS. AF_10/2014 (H)

EQUIPAMENTO		FONTE	UNID	COEFICIENTE	PREÇO UNITÁRIO	TOTAL
00010535	BETONEIRA CAPACIDADE NOMINAL 400 L, CAPACIDADE DE MISTURA 280 L, MOTOR ELETRICO TRIFASICO 220/380 V POTENCIA 2 CV, SEM CARREGADOR	SINAPI	UN	0,00000760	4.919,00	0,04
					TOTAL EQUIPAMENTO:	**0,04**
					VALOR:	**0,03**

88831 - BETONEIRA CAPACIDADE NOMINAL DE 400 L, CAPACIDADE DE MISTURA 280 L, MOTOR ELÉTRICO TRIFÁSICO POTÊNCIA DE 2 CV, SEM CARREGADOR - CHI DIURNO. AF_10/2014 (CHI)

SERVICO		FONTE	UNID	COEFICIENTE	PREÇO UNITÁRIO	TOTAL
88826	BETONEIRA CAPACIDADE NOMINAL DE 400 L, CAPACIDADE DE MISTURA 280 L, MOTOR ELÉTRICO TRIFÁSICO POTÊNCIA DE 2 CV, SEM CARREGADOR - DEPRECIAÇÃO. AF_10/2014	SINAPI	H	1,00000000	0,31	0,31
88827	BETONEIRA CAPACIDADE NOMINAL DE 400 L, CAPACIDADE DE MISTURA 280 L, MOTOR ELÉTRICO TRIFÁSICO POTÊNCIA DE 2 CV, SEM CARREGADOR - JUROS. AF_10/2014	SINAPI	H	1,00000000	0,03	0,03
					TOTAL SERVICO:	**0,34**
					VALOR:	**0,34**

88828 - BETONEIRA CAPACIDADE NOMINAL DE 400 L, CAPACIDADE DE MISTURA 280 L, MOTOR ELÉTRICO TRIFÁSICO POTÊNCIA DE 2 CV, SEM CARREGADOR - MANUTENÇÃO. AF_10/2014 (H)

EQUIPAMENTO		FONTE	UNID	COEFICIENTE	PREÇO UNITÁRIO	TOTAL
00010535	BETONEIRA CAPACIDADE NOMINAL 400 L, CAPACIDADE DE MISTURA 280 L, MOTOR ELETRICO TRIFASICO 220/380 V POTENCIA 2 CV, SEM CARREGADOR	SINAPI	UN	0,00007000	4.919,00	0,34
					TOTAL EQUIPAMENTO:	**0,34**
					VALOR:	**0,34**

RELATÓRIO ANALÍTICO - COMPOSIÇÕES AUXILIARES

OBRA:	Reforma da Promotoria da Comarca de Boca do Acre/AM
DESCRIÇÃO:	Reforma da Promotoria da Comarca de Boca do Acre/AM
ENDEREÇO:	Rua Julio Toa, Platô do Piquiá, s n.º, município de Boca do Acre/AM
CLIENTE:	Procuradoria Geral de Justiça do Estado do Amazonas
UNIDADES:	82.35M²
VALOR POR UNIDADE:	R$ 2.573,40

DATA : 21/07/2021 — **L.S. Hora:** *86,60%*
BDI : 28,35% — **L.S. Mês:** *49,17%*

FONTE	VERSÃO	REF.
ORSE	2022/04	06/2022
SBC	2022/05 - Manaus	05/2022
SEINFRA	027.1 COM DESONERAÇÃO	05/2021
SICRO	2016/11 COM DESONERAÇÃO	03/2017
SICRO	2022/01 COM DESONERAÇÃO	04/2022
SINAPI	2022/05 COM DESONERAÇÃO	06/2022
	COMPOSIÇÕES PRÓPRIAS	

88829 - BETONEIRA CAPACIDADE NOMINAL DE 400 L, CAPACIDADE DE MISTURA 280 L, MOTOR ELÉTRICO TRIFÁSICO POTÊNCIA DE 2 CV, SEM CARREGADOR - MATERIAIS NA OPERAÇÃO. AF_10/2014 (H)

GERAL		FONTE	UNID	COEFICIENTE	PREÇO UNITÁRIO	TOTAL
00002705	ENERGIA ELETRICA ATE 2000 KWH INDUSTRIAL, SEM DEMANDA	SINAPI	KWH	1,25000000	0,98	1,23
					TOTAL GERAL:	**1,23**

VALOR:	**1,22**

88830 - BETONEIRA CAPACIDADE NOMINAL DE 400 L, CAPACIDADE DE MISTURA 280 L, MOTOR ELÉTRICO TRIFÁSICO POTÊNCIA DE 2 CV, SEM CARREGADOR - CHP DIURNO. AF_10/2014 (CHP)

SERVICO		FONTE	UNID	COEFICIENTE	PREÇO UNITÁRIO	TOTAL
88826	BETONEIRA CAPACIDADE NOMINAL DE 400 L, CAPACIDADE DE MISTURA 280 L, MOTOR ELÉTRICO TRIFÁSICO POTÊNCIA DE 2 CV, SEM CARREGADOR - DEPRECIAÇÃO. AF_10/2014	SINAPI	H	1,00000000	0,31	0,31
88827	BETONEIRA CAPACIDADE NOMINAL DE 400 L, CAPACIDADE DE MISTURA 280 L, MOTOR ELÉTRICO TRIFÁSICO POTÊNCIA DE 2 CV, SEM CARREGADOR - JUROS. AF_10/2014	SINAPI	H	1,00000000	0,03	0,03
88828	BETONEIRA CAPACIDADE NOMINAL DE 400 L, CAPACIDADE DE MISTURA 280 L, MOTOR ELÉTRICO TRIFÁSICO POTÊNCIA DE 2 CV, SEM CARREGADOR - MANUTENÇÃO. AF_10/2014	SINAPI	H	1,00000000	0,34	0,34
88829	BETONEIRA CAPACIDADE NOMINAL DE 400 L, CAPACIDADE DE MISTURA 280 L, MOTOR ELÉTRICO TRIFÁSICO POTÊNCIA DE 2 CV, SEM CARREGADOR - MATERIAIS NA OPERAÇÃO. AF_10/2014	SINAPI	H	1,00000000	1,22	1,22
					TOTAL SERVICO:	**1,90**

VALOR:	**1,90**

95389 - CURSO DE CAPACITAÇÃO PARA OPERADOR DE BETONEIRA ESTACIONÁRIA/MISTURADOR (ENCARGOS COMPLEMENTARES) - HORISTA (H)

MAO DE OBRA		FONTE	UNID	COEFICIENTE	PREÇO UNITÁRIO	TOTAL
00037666	OPERADOR DE BETONEIRA ESTACIONARIA / MISTURADOR	SINAPI	H	0,00000000	20,64	0,00
					TOTAL MAO DE OBRA:	**0,00**

VALOR:	**0,00**

88377 - OPERADOR DE BETONEIRA ESTACIONÁRIA/MISTURADOR COM ENCARGOS COMPLEMENTARES (H)

ENCARGOS COMPLEMENTARES		FONTE	UNID	COEFICIENTE	PREÇO UNITÁRIO	TOTAL
00037370	ALIMENTACAO - HORISTA (COLETADO CAIXA)	SINAPI	H	0,00000000	0,00	0,00
00043488	EPI - FAMILIA OPERADOR ESCAVADEIRA - HORISTA (ENCARGOS COMPLEMENTARES - COLETADO CAIXA)	SINAPI	H	0,00000000	0,00	0,00
00037372	EXAMES - HORISTA (COLETADO CAIXA)	SINAPI	H	0,00000000	0,00	0,00
00043464	FERRAMENTAS - FAMILIA OPERADOR ESCAVADEIRA - HORISTA (ENCARGOS COMPLEMENTARES - COLETADO CAIXA)	SINAPI	H	0,00000000	0,00	0,00
00037373	SEGURO - HORISTA (COLETADO CAIXA)	SINAPI	H	0,00000000	0,00	0,00
00037371	TRANSPORTE - HORISTA (COLETADO CAIXA)	SINAPI	H	0,00000000	0,00	0,00
					TOTAL ENCARGOS COMPLEMENTARES:	**0,00**

MAO DE OBRA		FONTE	UNID	COEFICIENTE	PREÇO UNITÁRIO	TOTAL
00037666	OPERADOR DE BETONEIRA ESTACIONARIA / MISTURADOR	SINAPI	H	1,00000000	20,64	20,64
					TOTAL MAO DE OBRA:	**20,64**

SERVICO	FONTE	UNID	COEFICIENTE	PREÇO UNITÁRIO	TOTAL

95389	CURSO DE CAPACITAÇÃO PARA OPERADOR DE BETONEIRA ESTACIONÁRIA/MISTURADOR (ENCARGOS COMPLEMENTARES) - HORISTA	SINAPI	H	0,00000000	0,00	0,00
					TOTAL SERVICO:	**0,00**

VALOR:	**20,64**

94964 - CONCRETO FCK = 20MPA, TRAÇO 1:2,7:3 (EM MASSA SECA DE CIMENTO/ AREIA MÉDIA/ BRITA 1) - PREPARO MECÂNICO COM BETONEIRA 400 L. AF_05/2021 (M3)

MATERIAL		FONTE	UNID	COEFICIENTE	PREÇO UNITÁRIO	TOTAL
00000370	AREIA MEDIA - POSTO JAZIDA/FORNECEDOR (RETIRADO NA JAZIDA, SEM TRANSPORTE)	SINAPI	M3	0,75580000	72,50	54,80
00001379	CIMENTO PORTLAND COMPOSTO CP II-32	SINAPI	KG	322,97770000	1,02	329,44
00004721	PEDRA BRITADA N. 1 (9,5 a 19 MM) POSTO PEDREIRA/FORNECEDOR, SEM FRETE	SINAPI	M3	0,58720000	213,60	125,43
					TOTAL MATERIAL:	**509,67**

SERVICO		FONTE	UNID	COEFICIENTE	PREÇO UNITÁRIO	TOTAL
88831	BETONEIRA CAPACIDADE NOMINAL DE 400 L, CAPACIDADE DE MISTURA 280 L, MOTOR ELÉTRICO TRIFÁSICO POTÊNCIA DE 2 CV, SEM CARREGADOR - CHI DIURNO. AF_10/2014	SINAPI	CHI	0,77870000	0,34	0,26
88830	BETONEIRA CAPACIDADE NOMINAL DE 400 L, CAPACIDADE DE MISTURA 280 L, MOTOR ELÉTRICO TRIFÁSICO POTÊNCIA DE 2 CV, SEM CARREGADOR - CHP DIURNO. AF_10/2014	SINAPI	CHP	0,82590000	1,90	1,57
88377	OPERADOR DE BETONEIRA ESTACIONÁRIA/MISTURADOR COM ENCARGOS COMPLEMENTARES	SINAPI	H	1,60460000	20,64	33,12
88316	SERVENTE COM ENCARGOS COMPLEMENTARES	SINAPI	H	2,53330000	10,38	26,30
					TOTAL SERVICO:	**61,25**

VALOR:	**570,92**

91279 - CORTADORA DE PISO COM MOTOR 4 TEMPOS A GASOLINA, POTÊNCIA DE 13 HP, COM DISCO DE CORTE DIAMANTADO SEGMENTADO PARA CONCRETO, DIÂMETRO DE 350 MM, FURO DE 1" (14 X 1") - DEPRECIAÇÃO. AF_08/2015 (H)

EQUIPAMENTO		FONTE	UNID	COEFICIENTE	PREÇO UNITÁRIO	TOTAL
00011280	CORTADEIRA DE PISO DE CONCRETO E ASFALTO, PARA DISCO PADRAO DE DIAMETRO 350 MM (14") OU 450 MM (18") , MOTOR A GASOLINA, POTENCIA 13 HP, SEM DISCO	SINAPI	UN	0,00006400	10.705,67	0,69
					TOTAL EQUIPAMENTO:	**0,69**

MATERIAL		FONTE	UNID	COEFICIENTE	PREÇO UNITÁRIO	TOTAL
00013887	DISCO DE CORTE DIAMANTADO SEGMENTADO PARA CONCRETO, DIAMETRO DE 350 MM, FURO DE 1 " (14 X 1 ")	SINAPI	UN	0,00006400	414,32	0,03
					TOTAL MATERIAL:	**0,03**

VALOR:	**0,70**

91280 - CORTADORA DE PISO COM MOTOR 4 TEMPOS A GASOLINA, POTÊNCIA DE 13 HP, COM DISCO DE CORTE DIAMANTADO SEGMENTADO PARA CONCRETO, DIÂMETRO DE 350 MM, FURO DE 1" (14 X 1") - JUROS. AF_08/2015 (H)

EQUIPAMENTO		FONTE	UNID	COEFICIENTE	PREÇO UNITÁRIO	TOTAL
00011280	CORTADEIRA DE PISO DE CONCRETO E ASFALTO, PARA DISCO PADRAO DE DIAMETRO 350 MM (14") OU 450 MM (18") , MOTOR A GASOLINA, POTENCIA 13 HP, SEM DISCO	SINAPI	UN	0,00000760	10.705,67	0,08
					TOTAL EQUIPAMENTO:	**0,08**

VALOR:	**0,08**

91285 - CORTADORA DE PISO COM MOTOR 4 TEMPOS A GASOLINA, POTÊNCIA DE 13 HP, COM DISCO DE CORTE DIAMANTADO SEGMENTADO PARA CONCRETO, DIÂMETRO DE 350 MM, FURO DE 1" (14 X 1") - CHI DIURNO. AF_08/2015 (CHI)

RELATÓRIO ANALÍTICO - COMPOSIÇÕES AUXILIARES

OBRA:	Reforma da Promotoria da Comarca de Boca do Acre/AM
DESCRIÇÃO:	Reforma da Promotoria da Comarca de Boca do Acre/AM
ENDEREÇO:	Rua Julio Toa, Platô do Piquiá, s n.º, município de Boca do Acre/AM
CLIENTE:	Procuradoria Geral de Justiça do Estado do Amazonas
UNIDADES:	82.35M²
VALOR POR UNIDADE:	R$ 2.573,40

DATA : 21/07/2021 — **L.S. Hora:** *86,60%*
BDI : 28,35% — **L.S. Mês:** *49,17%*

FONTE	VERSÃO	REF.
ORSE	2022/04	06/2022
SBC	2022/05 - Manaus	05/2022
SEINFRA	027.1 COM DESONERAÇÃO	05/2021
SICRO	2016/11 COM DESONERAÇÃO	03/2017
SICRO	2022/01 COM DESONERAÇÃO	04/2022
SINAPI	2022/05 COM DESONERAÇÃO	06/2022
	COMPOSIÇÕES PRÓPRIAS	

SERVICO		FONTE	UNID	COEFICIENTE	PREÇO UNITÁRIO	TOTAL
91279	CORTADORA DE PISO COM MOTOR 4 TEMPOS A GASOLINA, POTÊNCIA DE 13 HP, COM DISCO DE CORTE DIAMANTADO SEGMENTADO PARA CONCRETO, DIÂMETRO DE 350 MM, FURO DE 1" (14 X 1") - DEPRECIAÇÃO. AF_08/2015	SINAPI	H	1,00000000	0,70	0,70
91280	CORTADORA DE PISO COM MOTOR 4 TEMPOS A GASOLINA, POTÊNCIA DE 13 HP, COM DISCO DE CORTE DIAMANTADO SEGMENTADO PARA CONCRETO, DIÂMETRO DE 350 MM, FURO DE 1" (14 X 1") - JUROS. AF_08/2015	SINAPI	H	1,00000000	0,08	0,08
					TOTAL SERVICO:	**0,78**
					VALOR:	**0,78**

91281 - CORTADORA DE PISO COM MOTOR 4 TEMPOS A GASOLINA, POTÊNCIA DE 13 HP, COM DISCO DE CORTE DIAMANTADO SEGMENTADO PARA CONCRETO, DIÂMETRO DE 350 MM, FURO DE 1" (14 X 1") - MANUTENÇÃO. AF_08/2015 (H)

EQUIPAMENTO		FONTE	UNID	COEFICIENTE	PREÇO UNITÁRIO	TOTAL
00011280	CORTADEIRA DE PISO DE CONCRETO E ASFALTO, PARA DISCO PADRAO DE DIAMETRO 350 MM (14") OU 450 MM (18") , MOTOR A GASOLINA, POTENCIA 13 HP, SEM DISCO	SINAPI	UN	0,00008000	10.705,67	0,86
					TOTAL EQUIPAMENTO:	**0,86**

MATERIAL		FONTE	UNID	COEFICIENTE	PREÇO UNITÁRIO	TOTAL
00013887	DISCO DE CORTE DIAMANTADO SEGMENTADO PARA CONCRETO, DIAMETRO DE 350 MM, FURO DE 1 " (14 X 1 ")	SINAPI	UN	0,00008000	414,32	0,03
					TOTAL MATERIAL:	**0,03**
					VALOR:	**0,88**

91282 - CORTADORA DE PISO COM MOTOR 4 TEMPOS A GASOLINA, POTÊNCIA DE 13 HP, COM DISCO DE CORTE DIAMANTADO SEGMENTADO PARA CONCRETO, DIÂMETRO DE 350 MM, FURO DE 1" (14 X 1") - MATERIAIS NA OPERAÇÃO. AF_08/2015 (H)

MATERIAL		FONTE	UNID	COEFICIENTE	PREÇO UNITÁRIO	TOTAL
00004222	GASOLINA COMUM	SINAPI	L	1,45000000	7,31	10,60
					TOTAL MATERIAL:	**10,60**
					VALOR:	**10,59**

91283 - CORTADORA DE PISO COM MOTOR 4 TEMPOS A GASOLINA, POTÊNCIA DE 13 HP, COM DISCO DE CORTE DIAMANTADO SEGMENTADO PARA CONCRETO, DIÂMETRO DE 350 MM, FURO DE 1" (14 X 1") - CHP DIURNO. AF_08/2015 (CHP)

SERVICO		FONTE	UNID	COEFICIENTE	PREÇO UNITÁRIO	TOTAL
91279	CORTADORA DE PISO COM MOTOR 4 TEMPOS A GASOLINA, POTÊNCIA DE 13 HP, COM DISCO DE CORTE DIAMANTADO SEGMENTADO PARA CONCRETO, DIÂMETRO DE 350 MM, FURO DE 1" (14 X 1") - DEPRECIAÇÃO. AF_08/2015	SINAPI	H	1,00000000	0,70	0,70
91280	CORTADORA DE PISO COM MOTOR 4 TEMPOS A GASOLINA, POTÊNCIA DE 13 HP, COM DISCO DE CORTE DIAMANTADO SEGMENTADO PARA CONCRETO, DIÂMETRO DE 350 MM, FURO DE 1" (14 X 1") - JUROS. AF_08/2015	SINAPI	H	1,00000000	0,08	0,08
91281	CORTADORA DE PISO COM MOTOR 4 TEMPOS A GASOLINA, POTÊNCIA DE 13 HP, COM DISCO DE CORTE DIAMANTADO SEGMENTADO PARA CONCRETO, DIÂMETRO DE 350 MM, FURO DE 1" (14 X 1") - MANUTENÇÃO. AF_08/2015	SINAPI	H	1,00000000	0,88	0,88
91282	CORTADORA DE PISO COM MOTOR 4 TEMPOS A GASOLINA, POTÊNCIA DE 13 HP, COM DISCO DE CORTE DIAMANTADO SEGMENTADO PARA CONCRETO, DIÂMETRO DE 350 MM, FURO DE 1" (14 X 1") - MATERIAIS NA OPERAÇÃO. AF_08/2015	SINAPI	H	1,00000000	10,59	10,59
					TOTAL SERVICO:	**12,25**
					VALOR:	**12,25**

91273 - PLACA VIBRATÓRIA REVERSÍVEL COM MOTOR 4 TEMPOS A GASOLINA, FORÇA CENTRÍFUGA DE 25 KN (2500 KGF), POTÊNCIA 5,5 CV

RELATÓRIO ANALÍTICO - COMPOSIÇÕES AUXILIARES

OBRA:	Reforma da Promotoria da Comarca de Boca do Acre/AM
DESCRIÇÃO:	Reforma da Promotoria da Comarca de Boca do Acre/AM
ENDEREÇO:	Rua Julio Toa, Platô do Piquiá, s n.º, município de Boca do Acre/AM
CLIENTE:	Procuradoria Geral de Justiça do Estado do Amazonas
UNIDADES:	82.35M²
VALOR POR UNIDADE:	R$ 2.573,40

DATA : 21/07/2021 — **L.S. Hora:** *86,60%*
BDI : 28,35% — **L.S. Mês:** *49,17%*

FONTE	VERSÃO	REF.
ORSE	2022/04	06/2022
SBC	2022/05 - Manaus	05/2022
SEINFRA	027.1 COM DESONERAÇÃO	05/2021
SICRO	2016/11 COM DESONERAÇÃO	03/2017
SICRO	2022/01 COM DESONERAÇÃO	04/2022
SINAPI	2022/05 COM DESONERAÇÃO	06/2022
	COMPOSIÇÕES PRÓPRIAS	

- DEPRECIAÇÃO. AF_08/2015 (H)

EQUIPAMENTO		FONTE	UNID	COEFICIENTE	PREÇO UNITÁRIO	TOTAL
00001442	COMPACTADOR DE SOLO TIPO PLACA VIBRATORIA REVERSIVEL, A GASOLINA, 4 TEMPOS, PESO DE 125 A 150 KG, FORCA CENTRIFUGA DE 2500 A 2800 KGF, LARG. TRABALHO DE 400 A 450 MM, FREQ VIBRACAO DE 4300 A 4500 RPM, VELOC. TRABALHO DE 15 A 20 M/MIN, POT. DE 5,5 A 6,0 HP	SINAPI	UN	0,00005330	9.695,30	0,52
					TOTAL EQUIPAMENTO:	**0,52**
					VALOR:	**0,51**

91274 - PLACA VIBRATÓRIA REVERSÍVEL COM MOTOR 4 TEMPOS A GASOLINA, FORÇA CENTRÍFUGA DE 25 KN (2500 KGF), POTÊNCIA 5,5 CV - JUROS. AF_08/2015 (H)

EQUIPAMENTO		FONTE	UNID	COEFICIENTE	PREÇO UNITÁRIO	TOTAL
00001442	COMPACTADOR DE SOLO TIPO PLACA VIBRATORIA REVERSIVEL, A GASOLINA, 4 TEMPOS, PESO DE 125 A 150 KG, FORCA CENTRIFUGA DE 2500 A 2800 KGF, LARG. TRABALHO DE 400 A 450 MM, FREQ VIBRACAO DE 4300 A 4500 RPM, VELOC. TRABALHO DE 15 A 20 M/MIN, POT. DE 5,5 A 6,0 HP	SINAPI	UN	0,00000740	9.695,30	0,07
					TOTAL EQUIPAMENTO:	**0,07**
					VALOR:	**0,07**

91278 - PLACA VIBRATÓRIA REVERSÍVEL COM MOTOR 4 TEMPOS A GASOLINA, FORÇA CENTRÍFUGA DE 25 KN (2500 KGF), POTÊNCIA 5,5 CV - CHI DIURNO. AF_08/2015 (CHI)

SERVICO		FONTE	UNID	COEFICIENTE	PREÇO UNITÁRIO	TOTAL
91273	PLACA VIBRATÓRIA REVERSÍVEL COM MOTOR 4 TEMPOS A GASOLINA, FORÇA CENTRÍFUGA DE 25 KN (2500 KGF), POTÊNCIA 5,5 CV - DEPRECIAÇÃO. AF_08/2015	SINAPI	H	1,00000000	0,51	0,51
91274	PLACA VIBRATÓRIA REVERSÍVEL COM MOTOR 4 TEMPOS A GASOLINA, FORÇA CENTRÍFUGA DE 25 KN (2500 KGF), POTÊNCIA 5,5 CV - JUROS. AF_08/2015	SINAPI	H	1,00000000	0,07	0,07
					TOTAL SERVICO:	**0,58**
					VALOR:	**0,58**

91275 - PLACA VIBRATÓRIA REVERSÍVEL COM MOTOR 4 TEMPOS A GASOLINA, FORÇA CENTRÍFUGA DE 25 KN (2500 KGF), POTÊNCIA 5,5 CV - MANUTENÇÃO. AF_08/2015 (H)

EQUIPAMENTO		FONTE	UNID	COEFICIENTE	PREÇO UNITÁRIO	TOTAL
00001442	COMPACTADOR DE SOLO TIPO PLACA VIBRATORIA REVERSIVEL, A GASOLINA, 4 TEMPOS, PESO DE 125 A 150 KG, FORCA CENTRIFUGA DE 2500 A 2800 KGF, LARG. TRABALHO DE 400 A 450 MM, FREQ VIBRACAO DE 4300 A 4500 RPM, VELOC. TRABALHO DE 15 A 20 M/MIN, POT. DE 5,5 A 6,0 HP	SINAPI	UN	0,00006670	9.695,30	0,65
					TOTAL EQUIPAMENTO:	**0,65**
					VALOR:	**0,64**

91276 - PLACA VIBRATÓRIA REVERSÍVEL COM MOTOR 4 TEMPOS A GASOLINA, FORÇA CENTRÍFUGA DE 25 KN (2500 KGF), POTÊNCIA 5,5 CV - MATERIAIS NA OPERAÇÃO. AF_08/2015 (H)

MATERIAL		FONTE	UNID	COEFICIENTE	PREÇO UNITÁRIO	TOTAL
00004222	GASOLINA COMUM	SINAPI	L	1,44000000	7,31	10,53
					TOTAL MATERIAL:	**10,53**
					VALOR:	**10,52**

91277 - PLACA VIBRATÓRIA REVERSÍVEL COM MOTOR 4 TEMPOS A GASOLINA, FORÇA CENTRÍFUGA DE 25 KN (2500 KGF), POTÊNCIA 5,5 CV - CHP DIURNO. AF_08/2015 (CHP)

RELATÓRIO ANALÍTICO - COMPOSIÇÕES AUXILIARES

OBRA:	Reforma da Promotoria da Comarca de Boca do Acre/AM
DESCRIÇÃO:	Reforma da Promotoria da Comarca de Boca do Acre/AM
ENDEREÇO:	Rua Julio Toa, Platô do Piquiá, s n.º, município de Boca do Acre/AM
CLIENTE:	Procuradoria Geral de Justiça do Estado do Amazonas
UNIDADES:	82.35M²
VALOR POR UNIDADE:	R$ 2.573,40

DATA : 21/07/2021 **L.S. Hora:** *86,60%*
BDI : 28,35% **L.S. Mês:** *49,17%*

FONTE	VERSÃO	REF.
ORSE	2022/04	06/2022
SBC	2022/05 - Manaus	05/2022
SEINFRA	027.1 COM DESONERAÇÃO	05/2021
SICRO	2016/11 COM DESONERAÇÃO	03/2017
SICRO	2022/01 COM DESONERAÇÃO	04/2022
SINAPI	2022/05 COM DESONERAÇÃO	06/2022
	COMPOSIÇÕES PRÓPRIAS	

SERVICO		FONTE	UNID	COEFICIENTE	PREÇO UNITÁRIO	TOTAL
91273	PLACA VIBRATÓRIA REVERSÍVEL COM MOTOR 4 TEMPOS A GASOLINA, FORÇA CENTRÍFUGA DE 25 KN (2500 KGF), POTÊNCIA 5,5 CV - DEPRECIAÇÃO. AF_08/2015	SINAPI	H	1,00000000	0,51	0,51
91274	PLACA VIBRATÓRIA REVERSÍVEL COM MOTOR 4 TEMPOS A GASOLINA, FORÇA CENTRÍFUGA DE 25 KN (2500 KGF), POTÊNCIA 5,5 CV - JUROS. AF_08/2015	SINAPI	H	1,00000000	0,07	0,07
91275	PLACA VIBRATÓRIA REVERSÍVEL COM MOTOR 4 TEMPOS A GASOLINA, FORÇA CENTRÍFUGA DE 25 KN (2500 KGF), POTÊNCIA 5,5 CV - MANUTENÇÃO. AF_08/2015	SINAPI	H	1,00000000	0,64	0,64
91276	PLACA VIBRATÓRIA REVERSÍVEL COM MOTOR 4 TEMPOS A GASOLINA, FORÇA CENTRÍFUGA DE 25 KN (2500 KGF), POTÊNCIA 5,5 CV - MATERIAIS NA OPERAÇÃO. AF_08/2015	SINAPI	H	1,00000000	10,52	10,52
					TOTAL SERVICO:	**11,74**

VALOR:	**11,74**

S95371S - Curso de capacitação para pedreiro (encargos complementares) - horista (h)

MAO DE OBRA		FONTE	UNID	COEFICIENTE	PREÇO UNITÁRIO	TOTAL
00004750	PEDREIRO (HORISTA)	SINAPI	H	0,00000000	14,03	0,00
					TOTAL MAO DE OBRA:	**0,00**

VALOR:	**0,00**

S88309S - Pedreiro com encargos complementares (h)

MAO DE OBRA		FONTE	UNID	COEFICIENTE	PREÇO UNITÁRIO	TOTAL
00004750	PEDREIRO (HORISTA)	SINAPI	H	1,00000000	14,03	14,03
					TOTAL MAO DE OBRA:	**14,03**

MATERIAL		FONTE	UNID	COEFICIENTE	PREÇO UNITÁRIO	TOTAL
I37370S	Alimentacao - horista (coletado caixa)	ORSE	h	0,00000000	0,00	0,00
I43489S	Epi - familia pedreiro - horista (encargos complementares -coletado caixa)	ORSE	h	0,00000000	0,00	0,00
I37372S	Exames - horista (coletado caixa)	ORSE	h	0,00000000	0,00	0,00
I43465S	Ferramentas - familia pedreiro - horista (encargos complementares - coletado caixa)	ORSE	h	0,00000000	0,00	0,00
I37373S	Seguro - horista (coletado caixa)	ORSE	h	0,00000000	0,00	0,00
I37371S	Transporte - horista (coletado caixa)	ORSE	h	0,00000000	0,00	0,00
					TOTAL MATERIAL:	**0,00**

SERVICO		FONTE	UNID	COEFICIENTE	PREÇO UNITÁRIO	TOTAL
S95371S	Curso de capacitação para pedreiro (encargos complementares) - horista	ORSE	h	0,00000000	0,00	0,00
					TOTAL SERVICO:	**0,00**

VALOR:	**14,03**

S95378S - Curso de capacitação para servente (encargos complementares) - horista (h)

MAO DE OBRA		FONTE	UNID	COEFICIENTE	PREÇO UNITÁRIO	TOTAL
00006111	SERVENTE DE OBRAS	SINAPI	H	0,00000000	10,38	0,00
					TOTAL MAO DE OBRA:	**0,00**

VALOR:	**0,00**

RELATÓRIO ANALÍTICO - COMPOSIÇÕES AUXILIARES

OBRA:	Reforma da Promotoria da Comarca de Boca do Acre/AM
DESCRIÇÃO:	Reforma da Promotoria da Comarca de Boca do Acre/AM
ENDEREÇO:	Rua Julio Toa, Platô do Piquiá, s n.º, município de Boca do Acre/AM
CLIENTE:	Procuradoria Geral de Justiça do Estado do Amazonas
UNIDADES:	82.35M²
VALOR POR UNIDADE:	R$ 2.573,40

DATA : 21/07/2021 **L.S. Hora:** *86,60%*
BDI : 28,35% **L.S. Mês:** *49,17%*

FONTE	VERSÃO	REF.
ORSE	2022/04	06/2022
SBC	2022/05 - Manaus	05/2022
SEINFRA	027.1 COM DESONERAÇÃO	05/2021
SICRO	2016/11 COM DESONERAÇÃO	03/2017
SICRO	2022/01 COM DESONERAÇÃO	04/2022
SINAPI	2022/05 COM DESONERAÇÃO	06/2022
	COMPOSIÇÕES PRÓPRIAS	

S88316S - Servente com encargos complementares (h)

MAO DE OBRA		FONTE	UNID	COEFICIENTE	PREÇO UNITÁRIO	TOTAL
00006111	SERVENTE DE OBRAS	SINAPI	H	1,00000000	10,38	10,38
					TOTAL MAO DE OBRA:	**10,38**

MATERIAL		FONTE	UNID	COEFICIENTE	PREÇO UNITÁRIO	TOTAL
I37370S	Alimentacao - horista (coletado caixa)	ORSE	h	0,00000000	0,00	0,00
I43491S	Epi - familia servente - horista (encargos complementares -coletado caixa)	ORSE	h	0,00000000	0,00	0,00
I37372S	Exames - horista (coletado caixa)	ORSE	h	0,00000000	0,00	0,00
I43467S	Ferramentas - familia servente - horista (encargos complementares - coletado caixa)	ORSE	h	0,00000000	0,00	0,00
I37373S	Seguro - horista (coletado caixa)	ORSE	h	0,00000000	0,00	0,00
I37371S	Transporte - horista (coletado caixa)	ORSE	h	0,00000000	0,00	0,00
					TOTAL MATERIAL:	**0,00**

SERVICO		FONTE	UNID	COEFICIENTE	PREÇO UNITÁRIO	TOTAL
S95378S	Curso de capacitação para servente (encargos complementares) - horista	ORSE	h	0,00000000	0,00	0,00
					TOTAL SERVICO:	**0,00**

VALOR:	**10,38**

95372 - CURSO DE CAPACITAÇÃO PARA PINTOR (ENCARGOS COMPLEMENTARES) - HORISTA (H)

MAO DE OBRA		FONTE	UNID	COEFICIENTE	PREÇO UNITÁRIO	TOTAL
00004783	PINTOR (HORISTA)	SINAPI	H	0,00000000	14,03	0,00
					TOTAL MAO DE OBRA:	**0,00**

VALOR:	**0,00**

88310 - PINTOR COM ENCARGOS COMPLEMENTARES (H)

ENCARGOS COMPLEMENTARES		FONTE	UNID	COEFICIENTE	PREÇO UNITÁRIO	TOTAL
00037370	ALIMENTACAO - HORISTA (COLETADO CAIXA)	SINAPI	H	0,00000000	0,00	0,00
00043490	EPI - FAMILIA PINTOR - HORISTA (ENCARGOS COMPLEMENTARES - COLETADO CAIXA)	SINAPI	H	0,00000000	0,00	0,00
00037372	EXAMES - HORISTA (COLETADO CAIXA)	SINAPI	H	0,00000000	0,00	0,00
00043466	FERRAMENTAS - FAMILIA PINTOR - HORISTA (ENCARGOS COMPLEMENTARES - COLETADO CAIXA)	SINAPI	H	0,00000000	0,00	0,00
00037373	SEGURO - HORISTA (COLETADO CAIXA)	SINAPI	H	0,00000000	0,00	0,00
00037371	TRANSPORTE - HORISTA (COLETADO CAIXA)	SINAPI	H	0,00000000	0,00	0,00
					TOTAL ENCARGOS COMPLEMENTARES:	**0,00**

MAO DE OBRA		FONTE	UNID	COEFICIENTE	PREÇO UNITÁRIO	TOTAL
00004783	PINTOR (HORISTA)	SINAPI	H	1,00000000	14,03	14,03
					TOTAL MAO DE OBRA:	**14,03**

SERVICO		FONTE	UNID	COEFICIENTE	PREÇO UNITÁRIO	TOTAL
95372	CURSO DE CAPACITAÇÃO PARA PINTOR (ENCARGOS COMPLEMENTARES) - HORISTA	SINAPI	H	0,00000000	0,00	0,00

RELATÓRIO ANALÍTICO - COMPOSIÇÕES AUXILIARES

OBRA:	Reforma da Promotoria da Comarca de Boca do Acre/AM
DESCRIÇÃO:	Reforma da Promotoria da Comarca de Boca do Acre/AM
ENDEREÇO:	Rua Julio Toa, Platô do Piquiá, s n.º, município de Boca do Acre/AM
CLIENTE:	Procuradoria Geral de Justiça do Estado do Amazonas
UNIDADES:	82.35M²
VALOR POR UNIDADE:	R$ 2.573,40

DATA : 21/07/2021 **L.S. Hora:** *86,60%*
BDI : 28,35% **L.S. Mês:** *49,17%*

FONTE	VERSÃO	REF.
ORSE	2022/04	06/2022
SBC	2022/05 - Manaus	05/2022
SEINFRA	027.1 COM DESONERAÇÃO	05/2021
SICRO	2016/11 COM DESONERAÇÃO	03/2017
SICRO	2022/01 COM DESONERAÇÃO	04/2022
SINAPI	2022/05 COM DESONERAÇÃO	06/2022
	COMPOSIÇÕES PRÓPRIAS	

TOTAL SERVICO:	**0,00**
VALOR:	**14,03**

95329 - CURSO DE CAPACITAÇÃO PARA CARPINTEIRO DE ESQUADRIA (ENCARGOS COMPLEMENTARES) - HORISTA (H)

MAO DE OBRA		FONTE	UNID	COEFICIENTE	PREÇO UNITÁRIO	TOTAL
00001214	CARPINTEIRO DE ESQUADRIAS (HORISTA)	SINAPI	H	0,00000000	17,13	0,00
					TOTAL MAO DE OBRA:	**0,00**

VALOR:	**0,00**

88261 - CARPINTEIRO DE ESQUADRIA COM ENCARGOS COMPLEMENTARES (H)

ENCARGOS COMPLEMENTARES		FONTE	UNID	COEFICIENTE	PREÇO UNITÁRIO	TOTAL
00037370	ALIMENTACAO - HORISTA (COLETADO CAIXA)	SINAPI	H	0,00000000	0,00	0,00
00043483	EPI - FAMILIA CARPINTEIRO DE FORMAS - HORISTA (ENCARGOS COMPLEMENTARES - COLETADO CAIXA)	SINAPI	H	0,00000000	0,00	0,00
00037372	EXAMES - HORISTA (COLETADO CAIXA)	SINAPI	H	0,00000000	0,00	0,00
00043459	FERRAMENTAS - FAMILIA CARPINTEIRO DE FORMAS - HORISTA (ENCARGOS COMPLEMENTARES - COLETADO CAIXA)	SINAPI	H	0,00000000	0,00	0,00
00037373	SEGURO - HORISTA (COLETADO CAIXA)	SINAPI	H	0,00000000	0,00	0,00
00037371	TRANSPORTE - HORISTA (COLETADO CAIXA)	SINAPI	H	0,00000000	0,00	0,00
					TOTAL ENCARGOS COMPLEMENTARES:	**0,00**

MAO DE OBRA		FONTE	UNID	COEFICIENTE	PREÇO UNITÁRIO	TOTAL
00001214	CARPINTEIRO DE ESQUADRIAS (HORISTA)	SINAPI	H	1,00000000	17,13	17,13
					TOTAL MAO DE OBRA:	**17,13**

SERVICO		FONTE	UNID	COEFICIENTE	PREÇO UNITÁRIO	TOTAL
95329	CURSO DE CAPACITAÇÃO PARA CARPINTEIRO DE ESQUADRIA (ENCARGOS COMPLEMENTARES) - HORISTA	SINAPI	H	0,00000000	0,00	0,00
					TOTAL SERVICO:	**0,00**

VALOR:	**17,13**

100659 - ALIZAR DE 5X1,5CM PARA PORTA FIXADO COM PREGOS, PADRÃO MÉDIO - FORNECIMENTO E INSTALAÇÃO. AF_12/2019 (M)

MATERIAL		FONTE	UNID	COEFICIENTE	PREÇO UNITÁRIO	TOTAL
00020017	GUARNICAO / ALIZAR / VISTA LISA EM MADEIRA MACICA, PARA PORTA , E = *1* CM, L = *5* CM, CEDRINHO / ANGELIM COMERCIAL / TAURI/ CURUPIXA / PEROBA / CUMARU OU EQUIVALENTE DA REGIAO	SINAPI	M	1,16300000	2,54	2,95
00039026	PREGO DE ACO POLIDO SEM CABECA 15 X 15 (1 1/4 X 13)	SINAPI	KG	0,00600000	23,16	0,14
					TOTAL MATERIAL:	**3,09**

SERVICO		FONTE	UNID	COEFICIENTE	PREÇO UNITÁRIO	TOTAL
88261	CARPINTEIRO DE ESQUADRIA COM ENCARGOS COMPLEMENTARES	SINAPI	H	0,06800000	17,13	1,16
88316	SERVENTE COM ENCARGOS COMPLEMENTARES	SINAPI	H	0,03400000	10,38	0,35
					TOTAL SERVICO:	**1,51**

VALOR:	**4,60**

RELATÓRIO ANALÍTICO - COMPOSIÇÕES AUXILIARES

OBRA:	Reforma da Promotoria da Comarca de Boca do Acre/AM
DESCRIÇÃO:	Reforma da Promotoria da Comarca de Boca do Acre/AM
ENDEREÇO:	Rua Julio Toa, Platô do Piquiá, s n.º, município de Boca do Acre/AM
CLIENTE:	Procuradoria Geral de Justiça do Estado do Amazonas
UNIDADES:	82.35M²
VALOR POR UNIDADE:	R$ 2.573,40

DATA : 21/07/2021 **L.S. Hora:** *86,60%*
BDI : 28,35% **L.S. Mês:** *49,17%*

FONTE	VERSÃO	REF.
ORSE	2022/04	06/2022
SBC	2022/05 - Manaus	05/2022
SEINFRA	027.1 COM DESONERAÇÃO	05/2021
SICRO	2016/11 COM DESONERAÇÃO	03/2017
SICRO	2022/01 COM DESONERAÇÃO	04/2022
SINAPI	2022/05 COM DESONERAÇÃO	06/2022
	COMPOSIÇÕES PRÓPRIAS	

90801 - BATENTE PARA PORTA DE MADEIRA, PADRÃO MÉDIO - FORNECIMENTO E MONTAGEM. AF_12/2019 (UN)

MATERIAL		FONTE	UNID	COEFICIENTE	PREÇO UNITÁRIO	TOTAL
00000183	BATENTE / PORTAL / ADUELA / MARCO EM MADEIRA MACICA COM REBAIXO, E = *3* CM, L = *14* CM, PARA PORTAS DE GIRO DE *60 CM A 120* CM X *210* CM, CEDRINHO / ANGELIM COMERCIAL / TAURI / CURUPIXA / PEROBA / CUMARU OU EQUIVALENTE DA REGIAO (NAO INCLUI ALIZARES)	SINAPI	JG	1,00000000	70,00	70,00
00005066	PREGO DE ACO POLIDO COM CABECA 12 X 12	SINAPI	KG	0,01100000	27,14	0,30
00005075	PREGO DE ACO POLIDO COM CABECA 18 X 30 (2 3/4 X 10)	SINAPI	KG	0,02400000	20,60	0,49
					TOTAL MATERIAL:	**70,79**

SERVICO		FONTE	UNID	COEFICIENTE	PREÇO UNITÁRIO	TOTAL
88261	CARPINTEIRO DE ESQUADRIA COM ENCARGOS COMPLEMENTARES	SINAPI	H	2,74100000	17,13	46,95
88316	SERVENTE COM ENCARGOS COMPLEMENTARES	SINAPI	H	1,35700000	10,38	14,09
					TOTAL SERVICO:	**61,04**

VALOR:	**131,83**

90806 - BATENTE PARA PORTA DE MADEIRA, FIXAÇÃO COM ARGAMASSA, PADRÃO MÉDIO - FORNECIMENTO E INSTALAÇÃO. AF_12/2019 (UN)

MATERIAL		FONTE	UNID	COEFICIENTE	PREÇO UNITÁRIO	TOTAL
00039027	PREGO DE ACO POLIDO COM CABECA 19 X 36 (3 1/4 X 9)	SINAPI	KG	0,20000000	20,58	4,12
00007319	TINTA ASFALTICA IMPERMEABILIZANTE DISPERSA EM AGUA, PARA MATERIAIS CIMENTICIOS	SINAPI	L	0,16710000	16,23	2,71
					TOTAL MATERIAL:	**6,83**

SERVICO		FONTE	UNID	COEFICIENTE	PREÇO UNITÁRIO	TOTAL
88629	ARGAMASSA TRAÇO 1:3 (EM VOLUME DE CIMENTO E AREIA MÉDIA ÚMIDA), PREPARO MANUAL. AF_08/2019	SINAPI	M3	0,02230000	659,16	14,70
90801	BATENTE PARA PORTA DE MADEIRA, PADRÃO MÉDIO - FORNECIMENTO E MONTAGEM. AF_12/2019	SINAPI	UN	1,00000000	131,83	131,83
88261	CARPINTEIRO DE ESQUADRIA COM ENCARGOS COMPLEMENTARES	SINAPI	H	0,55200000	17,13	9,46
88309	PEDREIRO COM ENCARGOS COMPLEMENTARES	SINAPI	H	1,36200000	14,03	19,11
88316	SERVENTE COM ENCARGOS COMPLEMENTARES	SINAPI	H	0,95700000	10,38	9,93
					TOTAL SERVICO:	**185,03**

VALOR:	**191,86**

90830 - FECHADURA DE EMBUTIR COM CILINDRO, EXTERNA, COMPLETA, ACABAMENTO PADRÃO MÉDIO, INCLUSO EXECUÇÃO DE FURO - FORNECIMENTO E INSTALAÇÃO. AF_12/2019 (UN)

MATERIAL		FONTE	UNID	COEFICIENTE	PREÇO UNITÁRIO	TOTAL
00003081	FECHADURA ESPELHO PARA PORTA EXTERNA, EM ACO INOX (MAQUINA, TESTA E CONTRA-TESTA) E EM ZAMAC (MACANETA, LINGUETA E TRINCOS) COM ACABAMENTO CROMADO, MAQUINA DE 55 MM, INCLUINDO CHAVE TIPO CILINDRO	SINAPI	CJ	1,00000000	107,75	107,75
					TOTAL MATERIAL:	**107,75**

SERVICO		FONTE	UNID	COEFICIENTE	PREÇO UNITÁRIO	TOTAL
88261	CARPINTEIRO DE ESQUADRIA COM ENCARGOS COMPLEMENTARES	SINAPI	H	1,00200000	17,13	17,16
88316	SERVENTE COM ENCARGOS COMPLEMENTARES	SINAPI	H	0,50100000	10,38	5,20
					TOTAL SERVICO:	**22,36**

VALOR:	**130,11**

90823 - PORTA DE MADEIRA PARA PINTURA, SEMI-OCA (LEVE OU MÉDIA), 90X210CM, ESPESSURA DE 3,5CM, INCLUSO DOBRADIÇAS - FORNECIMENTO E INSTALAÇÃO. AF_12/2019 (UN)

MATERIAL		FONTE	UNID	COEFICIENTE	PREÇO UNITÁRIO	TOTAL
00002432	DOBRADICA EM ACO/FERRO, 3 1/2" X 3", E= 1,9 A 2 MM, COM ANEL, CROMADO OU ZINCADO, TAMPA BOLA, COM PARAFUSOS	SINAPI	UN	3,00000000	25,87	77,61
00011055	PARAFUSO ROSCA SOBERBA ZINCADO CABECA CHATA FENDA SIMPLES 3,5 X 25 MM (1 ")	SINAPI	UN	19,80000000	0,07	1,39
00010556	PORTA DE MADEIRA, FOLHA MEDIA (NBR 15930) DE 900 X 2100 MM, DE 35 MM A 40 MM DE ESPESSURA, NUCLEO SEMI-SOLIDO (SARRAFEADO), CAPA LISA EM HDF, ACABAMENTO EM PRIMER PARA PINTURA	SINAPI	UN	1,00000000	323,93	323,93
					TOTAL MATERIAL:	**402,93**

SERVICO		FONTE	UNID	COEFICIENTE	PREÇO UNITÁRIO	TOTAL
88261	CARPINTEIRO DE ESQUADRIA COM ENCARGOS COMPLEMENTARES	SINAPI	H	1,67800000	17,13	28,74
88316	SERVENTE COM ENCARGOS COMPLEMENTARES	SINAPI	H	0,83900000	10,38	8,71
					TOTAL SERVICO:	**37,45**

VALOR:	**440,38**

95387 - CURSO DE CAPACITAÇÃO PARA VIDRACEIRO (ENCARGOS COMPLEMENTARES) - HORISTA (H)

MAO DE OBRA		FONTE	UNID	COEFICIENTE	PREÇO UNITÁRIO	TOTAL
00010489	VIDRACEIRO (HORISTA)	SINAPI	H	0,00000000	17,13	0,00
					TOTAL MAO DE OBRA:	**0,00**

VALOR:	**0,00**

88325 - VIDRACEIRO COM ENCARGOS COMPLEMENTARES (H)

ENCARGOS COMPLEMENTARES		FONTE	UNID	COEFICIENTE	PREÇO UNITÁRIO	TOTAL
00037370	ALIMENTACAO - HORISTA (COLETADO CAIXA)	SINAPI	H	0,00000000	0,00	0,00
00043489	EPI - FAMILIA PEDREIRO - HORISTA (ENCARGOS COMPLEMENTARES - COLETADO CAIXA)	SINAPI	H	0,00000000	0,00	0,00
00037372	EXAMES - HORISTA (COLETADO CAIXA)	SINAPI	H	0,00000000	0,00	0,00
00043465	FERRAMENTAS - FAMILIA PEDREIRO - HORISTA (ENCARGOS COMPLEMENTARES - COLETADO CAIXA)	SINAPI	H	0,00000000	0,00	0,00
00037373	SEGURO - HORISTA (COLETADO CAIXA)	SINAPI	H	0,00000000	0,00	0,00
00037371	TRANSPORTE - HORISTA (COLETADO CAIXA)	SINAPI	H	0,00000000	0,00	0,00
					TOTAL ENCARGOS COMPLEMENTARES:	**0,00**

MAO DE OBRA		FONTE	UNID	COEFICIENTE	PREÇO UNITÁRIO	TOTAL
00010489	VIDRACEIRO (HORISTA)	SINAPI	H	1,00000000	17,13	17,13
					TOTAL MAO DE OBRA:	**17,13**

SERVICO		FONTE	UNID	COEFICIENTE	PREÇO UNITÁRIO	TOTAL
95387	CURSO DE CAPACITAÇÃO PARA VIDRACEIRO (ENCARGOS COMPLEMENTARES) - HORISTA	SINAPI	H	0,00000000	0,00	0,00
					TOTAL SERVICO:	**0,00**

VALOR:	**17,13**

RELATÓRIO ANALÍTICO - COMPOSIÇÕES AUXILIARES

OBRA:	Reforma da Promotoria da Comarca de Boca do Acre/AM
DESCRIÇÃO:	Reforma da Promotoria da Comarca de Boca do Acre/AM
ENDEREÇO:	Rua Julio Toa, Platô do Piquiá, s n.º, município de Boca do Acre/AM
CLIENTE:	Procuradoria Geral de Justiça do Estado do Amazonas
UNIDADES:	82.35M²
VALOR POR UNIDADE:	R$ 2.573,40

DATA : 21/07/2021 — **L.S. Hora:** *86,60%*
BDI : 28,35% — **L.S. Mês:** *49,17%*

FONTE	VERSÃO	REF.
ORSE	2022/04	06/2022
SBC	2022/05 - Manaus	05/2022
SEINFRA	027.1 COM DESONERAÇÃO	05/2021
SICRO	2016/11 COM DESONERAÇÃO	03/2017
SICRO	2022/01 COM DESONERAÇÃO	04/2022
SINAPI	2022/05 COM DESONERAÇÃO	06/2022
	COMPOSIÇÕES PRÓPRIAS	

88627 - ARGAMASSA TRAÇO 1:0,5:4,5 (EM VOLUME DE CIMENTO, CAL E AREIA MÉDIA ÚMIDA) PARA ASSENTAMENTO DE ALVENARIA, PREPARO MANUAL. AF_08/2019 (M3)

MATERIAL		FONTE	UNID	COEFICIENTE	PREÇO UNITÁRIO	TOTAL
00000370	AREIA MEDIA - POSTO JAZIDA/FORNECEDOR (RETIRADO NA JAZIDA, SEM TRANSPORTE)	SINAPI	M3	1,13000000	72,50	81,93
00001106	CAL HIDRATADA CH-I PARA ARGAMASSAS	SINAPI	KG	75,47000000	1,82	137,36
00001379	CIMENTO PORTLAND COMPOSTO CP II-32	SINAPI	KG	339,62000000	1,02	346,41
					TOTAL MATERIAL:	**565,70**

SERVICO		FONTE	UNID	COEFICIENTE	PREÇO UNITÁRIO	TOTAL
88316	SERVENTE COM ENCARGOS COMPLEMENTARES	SINAPI	H	8,78000000	10,38	91,14
					TOTAL SERVICO:	**91,14**

VALOR:	**656,84**

S10553 - Encargos Complementares - Pintor (h)

MATERIAL		FONTE	UNID	COEFICIENTE	PREÇO UNITÁRIO	TOTAL
I00158	Almoço (Participação do empregador)	ORSE	un	0,00000000	0,00	0,00
I12893S	Bota de seguranca com biqueira de aco e colarinho acolchoado	ORSE	par	0,00000000	0,00	0,00
I12894S	Capa para chuva em pvc com forro de poliester, com capuz (amarela ou azul)	ORSE	un	0,00000000	0,00	0,00
I12895S	Capacete de seguranca aba frontal com suspensao de polietileno, sem jugular (classe b)	ORSE	un	0,00000000	16,00	0,00
I10492	Cesta Básica	ORSE	un	0,00000000	150,00	0,00
I04174	Desempenadeira de aço lisa, cabo madeira, ref:143, Atlas ou similar	ORSE	un	0,00000000	0,00	0,00
I11252	Escada de aluminio de abrir com 7 degraus	ORSE	un	0,00000000	0,00	0,00
I04725	Espátula	ORSE	un	0,00000000	0,00	0,00
I00941	Fardamento com mangas curta	ORSE	un	0,00000000	0,00	0,00
I12892S	Luva raspa de couro, cano curto (punho *7* cm)	ORSE	par	0,00000000	0,00	0,00
I11251	Pincel de seda 2"	ORSE	un	0,00000000	29,59	0,00
I10596	Protetor auricular	ORSE	un	0,00000000	0,00	0,00
I10599	Protetor solar fps 30 com 120ml	ORSE	un	0,00000000	0,00	0,00
I11250	Rolo lã de carneiro 20cm	ORSE	un	0,00000000	0,00	0,00
I10583	Trincha 3"	ORSE	un	0,00000000	0,00	0,00
I02378	Vale transporte	ORSE	un	0,00000000	0,00	0,00
I01651	Óculos branco proteção	ORSE	pr	0,00000000	0,00	0,00
					TOTAL MATERIAL:	**0,00**

SERVICO		FONTE	UNID	COEFICIENTE	PREÇO UNITÁRIO	TOTAL
I10517	Exames admissionais/demissionais (checkup)	ORSE	cj	0,00000000	300,00	0,00
I10761	Refeição - café da manhã (café com leite e dois pães com manteiga)	ORSE	un	0,00000000	5,00	0,00
I10362	Seguro de vida e acidente em grupo	ORSE	un	0,00000000	12,54	0,00
					TOTAL SERVICO:	**0,00**

VALOR:	**0,00**

RELATÓRIO ANALÍTICO - COMPOSIÇÕES AUXILIARES

OBRA:	Reforma da Promotoria da Comarca de Boca do Acre/AM
DESCRIÇÃO:	Reforma da Promotoria da Comarca de Boca do Acre/AM
ENDEREÇO:	Rua Julio Toa, Platô do Piquiá, s n.º, município de Boca do Acre/AM
CLIENTE:	Procuradoria Geral de Justiça do Estado do Amazonas
UNIDADES:	82.35M²
VALOR POR UNIDADE:	R$ 2.573,40

DATA : 21/07/2021 **L.S. Hora:** *86,60%*
BDI : 28,35% **L.S. Mês:** *49,17%*

FONTE	VERSÃO	REF.
ORSE	2022/04	06/2022
SBC	2022/05 - Manaus	05/2022
SEINFRA	027.1 COM DESONERAÇÃO	05/2021
SICRO	2016/11 COM DESONERAÇÃO	03/2017
SICRO	2022/01 COM DESONERAÇÃO	04/2022
SINAPI	2022/05 COM DESONERAÇÃO	06/2022
	COMPOSIÇÕES PRÓPRIAS	

S02306 - Pintura de acabamento com aplicação de 02 demãos de esmalte sintético sobre superfícies metálicas - R1 (m2)

MAO DE OBRA		FONTE	UNID	COEFICIENTE	PREÇO UNITÁRIO	TOTAL
00004783	PINTOR (HORISTA)	SINAPI	H	0,40000000	14,03	5,61
00006111	SERVENTE DE OBRAS	SINAPI	H	0,20000000	10,38	2,08
					TOTAL MAO DE OBRA:	**7,69**

MATERIAL		FONTE	UNID	COEFICIENTE	PREÇO UNITÁRIO	TOTAL
I03768S	Lixa em folha para ferro, numero 150	ORSE	un	0,30000000	2,40	0,72
I02226	Tinta esmalte sintético (coralit ou similar)	ORSE	l	0,18000000	35,56	6,40
					TOTAL MATERIAL:	**7,12**

SERVICO		FONTE	UNID	COEFICIENTE	PREÇO UNITÁRIO	TOTAL
S10553	Encargos Complementares - Pintor	ORSE	h	0,40000000	0,00	0,00
S10549	Encargos Complementares - Servente	ORSE	h	0,20000000	0,00	0,00
					TOTAL SERVICO:	**0,00**

VALOR:	**14,81**

S02304 - Pintura de proteção sobre superfícies metálicas com aplicação de 01 demão de tinta anti-corrosiva zarcão - R2 (m2)

MAO DE OBRA		FONTE	UNID	COEFICIENTE	PREÇO UNITÁRIO	TOTAL
00004783	PINTOR (HORISTA)	SINAPI	H	0,20000000	14,03	2,81
00006111	SERVENTE DE OBRAS	SINAPI	H	0,10000000	10,38	1,04
					TOTAL MAO DE OBRA:	**3,85**

MATERIAL		FONTE	UNID	COEFICIENTE	PREÇO UNITÁRIO	TOTAL
I03767S	Lixa em folha para parede ou madeira, numero 120, cor vermelha	ORSE	un	0,25000000	0,80	0,20
I02446	Zarcão anticorrosivo	ORSE	l	0,09000000	14,94	1,34
					TOTAL MATERIAL:	**1,54**

SERVICO		FONTE	UNID	COEFICIENTE	PREÇO UNITÁRIO	TOTAL
S10553	Encargos Complementares - Pintor	ORSE	h	0,20000000	0,00	0,00
S10549	Encargos Complementares - Servente	ORSE	h	0,10000000	0,00	0,00
					TOTAL SERVICO:	**0,00**

VALOR:	**5,39**

S10552 - Encargos Complementares - Eletricista (h)

MATERIAL		FONTE	UNID	COEFICIENTE	PREÇO UNITÁRIO	TOTAL
I11240	Alicate com isolamento	ORSE	un	0,00000000	0,00	0,00
I11241	Alicate volt-amperimetro	ORSE	un	0,00000000	0,00	0,00
I00158	Almoço (Participação do empregador)	ORSE	un	0,00000000	0,00	0,00
I12893S	Bota de seguranca com biqueira de aco e colarinho acolchoado	ORSE	par	0,00000000	0,00	0,00
I12894S	Capa para chuva em pvc com forro de poliester, com capuz (amarela ou azul)	ORSE	un	0,00000000	0,00	0,00
I12895S	Capacete de seguranca aba frontal com suspensao de polietileno, sem jugular (classe b)	ORSE	un	0,00000000	16,00	0,00

I10492	Cesta Básica	ORSE	un	0,00000000	150,00	0,00
I10579	Chave de fenda chata 30 cm	ORSE	un	0,00000000	0,00	0,00
I11242	Chave inglesa 12"	ORSE	un	0,00000000	0,00	0,00
I00941	Fardamento com mangas curta	ORSE	un	0,00000000	0,00	0,00
I12892S	Luva raspa de couro, cano curto (punho *7* cm)	ORSE	par	0,00000000	0,00	0,00
I10596	Protetor auricular	ORSE	un	0,00000000	0,00	0,00
I10599	Protetor solar fps 30 com 120ml	ORSE	un	0,00000000	0,00	0,00
I02378	Vale transporte	ORSE	un	0,00000000	0,00	0,00
I01651	Óculos branco proteção	ORSE	pr	0,00000000	0,00	0,00
					TOTAL MATERIAL:	**0,00**

SERVICO		FONTE	UNID	COEFICIENTE	PREÇO UNITÁRIO	TOTAL
I10517	Exames admissionais/demissionais (checkup)	ORSE	cj	0,00000000	300,00	0,00
I10761	Refeição - café da manhã (café com leite e dois pães com manteiga)	ORSE	un	0,00000000	5,00	0,00
I10362	Seguro de vida e acidente em grupo	ORSE	un	0,00000000	12,54	0,00
					TOTAL SERVICO:	**0,00**

VALOR:	**0,00**

95332 - CURSO DE CAPACITAÇÃO PARA ELETRICISTA (ENCARGOS COMPLEMENTARES) - HORISTA (H)

MAO DE OBRA		FONTE	UNID	COEFICIENTE	PREÇO UNITÁRIO	TOTAL
00002436	ELETRICISTA (HORISTA)	SINAPI	H	0,00000000	23,81	0,00
					TOTAL MAO DE OBRA:	**0,00**

VALOR:	**0,00**

88264 - ELETRICISTA COM ENCARGOS COMPLEMENTARES (H)

ENCARGOS COMPLEMENTARES		FONTE	UNID	COEFICIENTE	PREÇO UNITÁRIO	TOTAL
00037370	ALIMENTACAO - HORISTA (COLETADO CAIXA)	SINAPI	H	0,00000000	0,00	0,00
00043484	EPI - FAMILIA ELETRICISTA - HORISTA (ENCARGOS COMPLEMENTARES - COLETADO CAIXA)	SINAPI	H	0,00000000	0,00	0,00
00037372	EXAMES - HORISTA (COLETADO CAIXA)	SINAPI	H	0,00000000	0,00	0,00
00043460	FERRAMENTAS - FAMILIA ELETRICISTA - HORISTA (ENCARGOS COMPLEMENTARES - COLETADO CAIXA)	SINAPI	H	0,00000000	0,00	0,00
00037373	SEGURO - HORISTA (COLETADO CAIXA)	SINAPI	H	0,00000000	0,00	0,00
00037371	TRANSPORTE - HORISTA (COLETADO CAIXA)	SINAPI	H	0,00000000	0,00	0,00
					TOTAL ENCARGOS COMPLEMENTARES:	**0,00**

MAO DE OBRA		FONTE	UNID	COEFICIENTE	PREÇO UNITÁRIO	TOTAL
00002436	ELETRICISTA (HORISTA)	SINAPI	H	1,00000000	23,81	23,81
					TOTAL MAO DE OBRA:	**23,81**

SERVICO		FONTE	UNID	COEFICIENTE	PREÇO UNITÁRIO	TOTAL
95332	CURSO DE CAPACITAÇÃO PARA ELETRICISTA (ENCARGOS COMPLEMENTARES) - HORISTA	SINAPI	H	0,00000000	0,00	0,00
					TOTAL SERVICO:	**0,00**

VALOR:	**23,81**

RELATÓRIO ANALÍTICO - COMPOSIÇÕES AUXILIARES

OBRA:	Reforma da Promotoria da Comarca de Boca do Acre/AM
DESCRIÇÃO:	Reforma da Promotoria da Comarca de Boca do Acre/AM
ENDEREÇO:	Rua Julio Toa, Platô do Piquiá, s n.º, município de Boca do Acre/AM
CLIENTE:	Procuradoria Geral de Justiça do Estado do Amazonas
UNIDADES:	82.35M²
VALOR POR UNIDADE:	R$ 2.573,40

DATA : 21/07/2021 **L.S. Hora:** *86,60%*
BDI : 28,35% **L.S. Mês:** *49,17%*

FONTE	VERSÃO	REF.
ORSE	2022/04	06/2022
SBC	2022/05 - Manaus	05/2022
SEINFRA	027.1 COM DESONERAÇÃO	05/2021
SICRO	2016/11 COM DESONERAÇÃO	03/2017
SICRO	2022/01 COM DESONERAÇÃO	04/2022
SINAPI	2022/05 COM DESONERAÇÃO	06/2022
	COMPOSIÇÕES PRÓPRIAS	

91946 - SUPORTE PARAFUSADO COM PLACA DE ENCAIXE 4" X 2" MÉDIO (1,30 M DO PISO) PARA PONTO ELÉTRICO - FORNECIMENTO E INSTALAÇÃO. AF_12/2015 (UN)

MATERIAL		FONTE	UNID	COEFICIENTE	PREÇO UNITÁRIO	TOTAL
00038094	ESPELHO / PLACA DE 3 POSTOS 4" X 2", PARA INSTALACAO DE TOMADAS E INTERRUPTORES	SINAPI	UN	1,00000000	3,25	3,25
00038099	SUPORTE DE FIXACAO PARA ESPELHO / PLACA 4" X 2", PARA 3 MODULOS, PARA INSTALACAO DE TOMADAS E INTERRUPTORES (SOMENTE SUPORTE)	SINAPI	UN	1,00000000	1,68	1,68
					TOTAL MATERIAL:	**4,93**

SERVICO		FONTE	UNID	COEFICIENTE	PREÇO UNITÁRIO	TOTAL
88264	ELETRICISTA COM ENCARGOS COMPLEMENTARES	SINAPI	H	0,12400000	23,81	2,95
					TOTAL SERVICO:	**2,95**

VALOR:	**7,88**

95316 - CURSO DE CAPACITAÇÃO PARA AUXILIAR DE ELETRICISTA (ENCARGOS COMPLEMENTARES) - HORISTA (H)

MAO DE OBRA		FONTE	UNID	COEFICIENTE	PREÇO UNITÁRIO	TOTAL
00006111	SERVENTE DE OBRAS	SINAPI	H	0,00000000	10,38	0,00
					TOTAL MAO DE OBRA:	**0,00**

VALOR:	**0,00**

88247 - AUXILIAR DE ELETRICISTA COM ENCARGOS COMPLEMENTARES (H)

ENCARGOS COMPLEMENTARES		FONTE	UNID	COEFICIENTE	PREÇO UNITÁRIO	TOTAL
00037370	ALIMENTACAO - HORISTA (COLETADO CAIXA)	SINAPI	H	0,00000000	0,00	0,00
00043484	EPI - FAMILIA ELETRICISTA - HORISTA (ENCARGOS COMPLEMENTARES - COLETADO CAIXA)	SINAPI	H	0,00000000	0,00	0,00
00037372	EXAMES - HORISTA (COLETADO CAIXA)	SINAPI	H	0,00000000	0,00	0,00
00043460	FERRAMENTAS - FAMILIA ELETRICISTA - HORISTA (ENCARGOS COMPLEMENTARES - COLETADO CAIXA)	SINAPI	H	0,00000000	0,00	0,00
00037373	SEGURO - HORISTA (COLETADO CAIXA)	SINAPI	H	0,00000000	0,00	0,00
00037371	TRANSPORTE - HORISTA (COLETADO CAIXA)	SINAPI	H	0,00000000	0,00	0,00
					TOTAL ENCARGOS COMPLEMENTARES:	**0,00**

MAO DE OBRA		FONTE	UNID	COEFICIENTE	PREÇO UNITÁRIO	TOTAL
00006111	SERVENTE DE OBRAS	SINAPI	H	1,00000000	10,38	10,38
					TOTAL MAO DE OBRA:	**10,38**

SERVICO		FONTE	UNID	COEFICIENTE	PREÇO UNITÁRIO	TOTAL
95316	CURSO DE CAPACITAÇÃO PARA AUXILIAR DE ELETRICISTA (ENCARGOS COMPLEMENTARES) - HORISTA	SINAPI	H	0,00000000	0,00	0,00
					TOTAL SERVICO:	**0,00**

VALOR:	**10,38**

92007 - TOMADA BAIXA DE EMBUTIR (2 MÓDULOS), 2P+T 20 A, SEM SUPORTE E SEM PLACA - FORNECIMENTO E INSTALAÇÃO. AF_12/2015 (UN)

MATERIAL		FONTE	UNID	COEFICIENTE	PREÇO UNITÁRIO	TOTAL
00038102	TOMADA 2P+T 20A, 250V (APENAS MODULO)	SINAPI	UN	2,00000000	11,16	22,32

RELATÓRIO ANALÍTICO - COMPOSIÇÕES AUXILIARES

OBRA:	Reforma da Promotoria da Comarca de Boca do Acre/AM
DESCRIÇÃO:	Reforma da Promotoria da Comarca de Boca do Acre/AM
ENDEREÇO:	Rua Julio Toa, Platô do Piquiá, s n.º, município de Boca do Acre/AM
CLIENTE:	Procuradoria Geral de Justiça do Estado do Amazonas
UNIDADES:	82.35M²
VALOR POR UNIDADE:	R$ 2.573,40

DATA : 21/07/2021 — **L.S. Hora:** *86,60%*
BDI : 28,35% — **L.S. Mês:** *49,17%*

FONTE	VERSÃO	REF.
ORSE	2022/04	06/2022
SBC	2022/05 - Manaus	05/2022
SEINFRA	027.1 COM DESONERAÇÃO	05/2021
SICRO	2016/11 COM DESONERAÇÃO	03/2017
SICRO	2022/01 COM DESONERAÇÃO	04/2022
SINAPI	2022/05 COM DESONERAÇÃO	06/2022
	COMPOSIÇÕES PRÓPRIAS	

TOTAL MATERIAL:	**22,32**

SERVICO		FONTE	UNID	COEFICIENTE	PREÇO UNITÁRIO	TOTAL
88247	AUXILIAR DE ELETRICISTA COM ENCARGOS COMPLEMENTARES	SINAPI	H	0,40900000	10,38	4,25
88264	ELETRICISTA COM ENCARGOS COMPLEMENTARES	SINAPI	H	0,40900000	23,81	9,74
					TOTAL SERVICO:	**13,99**

VALOR:	**36,31**

S95316S - Curso de capacitação para auxiliar de eletricista (encargos complementares) - horista (h)

MAO DE OBRA		FONTE	UNID	COEFICIENTE	PREÇO UNITÁRIO	TOTAL
00006111	SERVENTE DE OBRAS	SINAPI	H	0,00000000	10,38	0,00
					TOTAL MAO DE OBRA:	**0,00**

VALOR:	**0,00**

S88247S - Auxiliar de eletricista com encargos complementares (h)

MAO DE OBRA		FONTE	UNID	COEFICIENTE	PREÇO UNITÁRIO	TOTAL
00006111	SERVENTE DE OBRAS	SINAPI	H	1,00000000	10,38	10,38
					TOTAL MAO DE OBRA:	**10,38**

MATERIAL		FONTE	UNID	COEFICIENTE	PREÇO UNITÁRIO	TOTAL
I37370S	Alimentacao - horista (coletado caixa)	ORSE	h	0,00000000	0,00	0,00
I43484S	Epi - familia eletricista - horista (encargos complementares - coletado caixa)	ORSE	h	0,00000000	0,00	0,00
I37372S	Exames - horista (coletado caixa)	ORSE	h	0,00000000	0,00	0,00
I43460S	Ferramentas - familia eletricista - horista (encargos complementares - coletado caixa)	ORSE	h	0,00000000	0,00	0,00
I37373S	Seguro - horista (coletado caixa)	ORSE	h	0,00000000	0,00	0,00
I37371S	Transporte - horista (coletado caixa)	ORSE	h	0,00000000	0,00	0,00
					TOTAL MATERIAL:	**0,00**

SERVICO		FONTE	UNID	COEFICIENTE	PREÇO UNITÁRIO	TOTAL
S95316S	Curso de capacitação para auxiliar de eletricista (encargos complementares) - horista	ORSE	h	0,00000000	0,00	0,00
					TOTAL SERVICO:	**0,00**

VALOR:	**10,38**

S95332S - Curso de capacitação para eletricista (encargos complementares) - horista (h)

MAO DE OBRA		FONTE	UNID	COEFICIENTE	PREÇO UNITÁRIO	TOTAL
00002436	ELETRICISTA (HORISTA)	SINAPI	H	0,00000000	23,81	0,00
					TOTAL MAO DE OBRA:	**0,00**

VALOR:	**0,00**

S88264S - Eletricista com encargos complementares (h)

MAO DE OBRA		FONTE	UNID	COEFICIENTE	PREÇO UNITÁRIO	TOTAL
00002436	ELETRICISTA (HORISTA)	SINAPI	H	1,00000000	23,81	23,81

RELATÓRIO ANALÍTICO - COMPOSIÇÕES AUXILIARES

OBRA:	Reforma da Promotoria da Comarca de Boca do Acre/AM
DESCRIÇÃO:	Reforma da Promotoria da Comarca de Boca do Acre/AM
ENDEREÇO:	Rua Julio Toa, Platô do Piquiá, s n.º, município de Boca do Acre/AM
CLIENTE:	Procuradoria Geral de Justiça do Estado do Amazonas
UNIDADES:	82.35M²
VALOR POR UNIDADE:	R$ 2.573,40

DATA : 21/07/2021 **L.S. Hora:** *86,60%*
BDI : 28,35% **L.S. Mês:** *49,17%*

FONTE	VERSÃO	REF.
ORSE	2022/04	06/2022
SBC	2022/05 - Manaus	05/2022
SEINFRA	027.1 COM DESONERAÇÃO	05/2021
SICRO	2016/11 COM DESONERAÇÃO	03/2017
SICRO	2022/01 COM DESONERAÇÃO	04/2022
SINAPI	2022/05 COM DESONERAÇÃO	06/2022
	COMPOSIÇÕES PRÓPRIAS	

TOTAL MAO DE OBRA:	**23,81**

MATERIAL		FONTE	UNID	COEFICIENTE	PREÇO UNITÁRIO	TOTAL
I37370S	Alimentacao - horista (coletado caixa)	ORSE	h	0,00000000	0,00	0,00
I43484S	Epi - familia eletricista - horista (encargos complementares - coletado caixa)	ORSE	h	0,00000000	0,00	0,00
I37372S	Exames - horista (coletado caixa)	ORSE	h	0,00000000	0,00	0,00
I43460S	Ferramentas - familia eletricista - horista (encargos complementares - coletado caixa)	ORSE	h	0,00000000	0,00	0,00
I37373S	Seguro - horista (coletado caixa)	ORSE	h	0,00000000	0,00	0,00
I37371S	Transporte - horista (coletado caixa)	ORSE	h	0,00000000	0,00	0,00
					TOTAL MATERIAL:	**0,00**

SERVICO		FONTE	UNID	COEFICIENTE	PREÇO UNITÁRIO	TOTAL
S95332S	Curso de capacitação para eletricista (encargos complementares) - horista	ORSE	h	0,00000000	0,00	0,00
					TOTAL SERVICO:	**0,00**

VALOR:	**23,81**

S08624 - Emassamento de superfície, com aplicação de 02 demãos de massa acrílica, lixamento e retoques - Rev 01 (m2)

MAO DE OBRA		FONTE	UNID	COEFICIENTE	PREÇO UNITÁRIO	TOTAL
00004783	PINTOR (HORISTA)	SINAPI	H	0,35000000	14,03	4,91
00006111	SERVENTE DE OBRAS	SINAPI	H	0,25000000	10,38	2,60
					TOTAL MAO DE OBRA:	**7,50**

MATERIAL		FONTE	UNID	COEFICIENTE	PREÇO UNITÁRIO	TOTAL
I03767S	Lixa em folha para parede ou madeira, numero 120, cor vermelha	ORSE	un	0,50000000	0,80	0,40
I01602	Massa acrílica	ORSE	l	0,72000000	6,72	4,84
					TOTAL MATERIAL:	**5,24**

SERVICO		FONTE	UNID	COEFICIENTE	PREÇO UNITÁRIO	TOTAL
S10553	Encargos Complementares - Pintor	ORSE	h	0,35000000	0,00	0,00
S10549	Encargos Complementares - Servente	ORSE	h	0,25000000	0,00	0,00
					TOTAL SERVICO:	**0,00**

VALOR:	**12,74**

S02288 - Pintura de acabamento com aplicação de 02 demaõs de tinta acrílica convencional (m2)

MAO DE OBRA		FONTE	UNID	COEFICIENTE	PREÇO UNITÁRIO	TOTAL
00004783	PINTOR (HORISTA)	SINAPI	H	0,40000000	14,03	5,61
00006111	SERVENTE DE OBRAS	SINAPI	H	0,20000000	10,38	2,08
					TOTAL MAO DE OBRA:	**7,69**

MATERIAL		FONTE	UNID	COEFICIENTE	PREÇO UNITÁRIO	TOTAL
I07356S	Tinta latex acrilica premium, cor branco fosco	ORSE	l	0,18000000	23,24	4,18
					TOTAL MATERIAL:	**4,18**

SERVICO	FONTE	UNID	COEFICIENTE	PREÇO UNITÁRIO	TOTAL

S10553	Encargos Complementares - Pintor	ORSE	h	0,40000000	0,00	0,00
S10549	Encargos Complementares - Servente	ORSE	h	0,20000000	0,00	0,00
					TOTAL SERVICO:	**0,00**
					VALOR:	**11,87**

S02282 - Preparo de superfície com lixamento e aplicação de 01 demão de líquido selador acrílico (m2)

MAO DE OBRA		FONTE	UNID	COEFICIENTE	PREÇO UNITÁRIO	TOTAL
00004783	PINTOR (HORISTA)	SINAPI	H	0,20000000	14,03	2,81
00006111	SERVENTE DE OBRAS	SINAPI	H	0,10000000	10,38	1,04
					TOTAL MAO DE OBRA:	**3,85**

MATERIAL		FONTE	UNID	COEFICIENTE	PREÇO UNITÁRIO	TOTAL
I03767S	Lixa em folha para parede ou madeira, numero 120, cor vermelha	ORSE	un	0,50000000	0,80	0,40
I01332	Líquido selador acrílico	ORSE	l	0,20000000	8,10	1,62
					TOTAL MATERIAL:	**2,02**

SERVICO		FONTE	UNID	COEFICIENTE	PREÇO UNITÁRIO	TOTAL
S10553	Encargos Complementares - Pintor	ORSE	h	0,20000000	0,00	0,00
S10549	Encargos Complementares - Servente	ORSE	h	0,10000000	0,00	0,00
					TOTAL SERVICO:	**0,00**
					VALOR:	**5,87**

055504 - ADESIVO COM INICAÇÃO DE DISTANCIAMENTO SOCIAL (UN)

MAO DE OBRA		FONTE	UNID	COEFICIENTE	PREÇO UNITÁRIO	TOTAL
00006111	SERVENTE DE OBRAS	SINAPI	H	0,25000000	10,38	2,60
					TOTAL MAO DE OBRA:	**2,59**

MATERIAL		FONTE	UNID	COEFICIENTE	PREÇO UNITÁRIO	TOTAL
I000055	ETIQUETA INDICACAO/SETA AUTOADESIVA "EXTINTOR"/HIDRANTE	SBC	UN	1,00000000	79,90	79,90
					TOTAL MATERIAL:	**79,90**
					VALOR:	**82,49**

Eng. Paulo Augusto Lopes
CREA 6.028-D AM/RR

MEMÓRIAS DE CÁLCULO

OBRA:	Reforma da Promotoria da Comarca de Boca do Acre/AM
DESCRIÇÃO:	Reforma da Promotoria da Comarca de Boca do Acre/AM
ENDEREÇO:	Rua Julio Toa, Platô do Piquiá, s n.º, município de Boca do Acre/AM
CLIENTE:	Procuradoria Geral de Justiça do Estado do Amazonas
UNIDADES:	82.35M²
VALOR POR UNIDADE:	R$ 2.573,40

DATA : 21/07/2021 **L.S. Hora:** *86,60%*
BDI : 28,35% **L.S. Mês:** *49,17%*

FONTE	VERSÃO	REF.
ORSE	2022/04	06/2022
SBC	2022/05 - Manaus	05/2022
SEINFRA	027.1 COM DESONERAÇÃO	05/2021
SICRO	2016/11 COM DESONERAÇÃO	03/2017
SICRO	2022/01 COM DESONERAÇÃO	04/2022
SINAPI	2022/05 COM DESONERAÇÃO	06/2022
	COMPOSIÇÕES PRÓPRIAS	

1.1.1. 011008 - EQUIPE DE OBRA-ENGENHEIRO/MESTRE/APONTADOR+2 VIGIAS (MES)

			QTD
Tempo de Obra	2	2,00000000	**2,00**
			2,00

1.2.2. MPAM - 002 - Taxas e Emolumentos (un)

			QTD
Taxas de serviços unica	1	1,00000000	**1,00**
			1,00

1.2.3. CP-6211-014022 - CONSUMO CAFÉ MATINAL,ALMOÇO,E VALE-TRANSPORTE PARA OPERÁRIO (DIA)

			QTD
07 Func x 22 Dias Úteis x 2 Meses	7*22*2	308,00000000	**308,00**
			308,00

1.2.4. COMP-338425 - Complementares (Cursos, Exames e Seguros) (H)

			QTD
	3327,14	3.327,14000000	**3.327,14**
			3.327,14

2.1.1. 016500 - PLACA DE RESPONSABILIDADE TECNICA EM OBRAS (M2)

			QTD
Placa da Obras	2*3	6,00000000	**6,00**
			6,00

2.1.2. MPAM - 002 - Taxas e Emolumentos (un)

			QTD
Licenças, Alvará e Outras Taxas	1	1,00000000	**1,00**
			1,00

2.1.3. 020203 - LIMPEZA DE TERRENO-CORTE VEGETACAO RASTEIRA C/ROCADEIRA COSTAL (M2)

			QTD
Jardim Área dos fundos	77,82	77,82000000	**77,82**
Jardim Área da frente	17,16	17,16000000	**17,16**
			94,98

2.1.4. 99814 - LIMPEZA DE SUPERFÍCIE COM JATO DE ALTA PRESSÃO. AF_04/2019 (M2)

			QTD
Limpeza da	621,47	621,47000000	**621,47**
			621,47

3.1. 020212 - ESCAVACAO MANUAL SOLO 1a. CATEGORIA ATE 1,50m (M3)

			QTD
Escavação da área da drenagem	(6,37+3,89)*0,6	6,16000000	**6,16**
			6,16

3.2. 020656 - APILOAMENTO E REGULARIZACAO MANUAL DE FUNDO DE CAVAS (M2)

			QTD
Apiloamento de fundo das caixas a serem construídas + área da ETE + área da drenagem	(2,88+0,64)+(19,18)+(6,37+3,89)	32,96000000	**32,96**
			32,96

4.2. 023902 - REMOCOES-RETIRADA MATERIAL ESCAVADO-MEIO MANUAL (M3)

			QTD
comprimento*largura*altura	7,3*2,85*1,2	24,97000000	**24,97**
			24,97

5.1.10. 89709 - RALO SIFONADO, PVC, DN 100 X 40 MM, JUNTA SOLDÁVEL, FORNECIDO E INSTALADO EM RAMAL DE DESCARGA OU EM RAMAL DE ESGOTO SANITÁRIO. AF_12/2014 (UN)

			QTD
Conforme projeto	4	4,00000000	**4,00**
			4,00

5.1.11. 89778 - LUVA SIMPLES, PVC, SERIE NORMAL, ESGOTO PREDIAL, DN 100 MM, JUNTA ELÁSTICA, FORNECIDO E INSTALADO EM RAMAL DE DESCARGA OU RAMAL DE ESGOTO SANITÁRIO. AF_12/2014 (UN)

			QTD
Conforme projeto	4	4,00000000	**4,00**
			4,00

5.1.12. 89714 - TUBO PVC, SERIE NORMAL, ESGOTO PREDIAL, DN 100 MM, FORNECIDO E INSTALADO EM RAMAL DE DESCARGA OU RAMAL DE ESGOTO SANITÁRIO. AF_12/2014 (M)

			QTD
Conforme projeto	49,63	49,63000000	**49,63**
			49,63

5.2.5. 102666 - DRENO SUBSUPERFICIAL (SEÇÃO 0,40 X 0,40 M), COM TUBO DE PEAD CORRUGADO PERFURADO, DN 100 MM, ENCHIMENTO COM BRITA, ENVOLVIDO COM MANTA GEOTÊXTIL. AF_07/2021 (M)

			QTD
Conforme Projeto	20,54	20,54000000	**20,54**
			20,54

6.1.3. 94996 - EXECUÇÃO DE PASSEIO (CALÇADA) OU PISO DE CONCRETO COM CONCRETO MOLDADO IN LOCO, FEITO EM OBRA, ACABAMENTO CONVENCIONAL, ESPESSURA 10 CM, ARMADO. AF_07/2016 (M2)

			QTD
ÁREAS INDICADAS EM PROJETO	5,15+3,33+2,56+3,55+5+16,6	36,19000000	**36,19**
			36,19

6.1.4. 92398 - EXECUÇÃO DE PÁTIO/ESTACIONAMENTO EM PISO INTERTRAVADO, COM BLOCO RETANGULAR COR NATURAL DE 20 X 10 CM, ESPESSURA 8 CM. AF_12/2015 (M2)

			QTD
reposição em área de não possibilidade de reaproveitamento dos blocos intertravados	1*2	2,00000000	**2,00**

			QTD
			2,00

7.1.2.1. 90844 - KIT DE PORTA DE MADEIRA PARA PINTURA, SEMI-OCA (LEVE OU MÉDIA), PADRÃOMÉDIO, 90X210CM, ESPESSURA DE 3,5CM, ITENS INCLUSOS: DOBRADIÇAS, MONTAGEM E INSTALAÇÃO DO BATENTE, FECHADURA COM EXECUÇÃO DO FURO - FORNECIMENTO E INSTALAÇÃO. AF_08/2015 (UN)

			QTD
Numero de portas internas	7	7,00000000	**7,00**
			7,00

7.1.4.1. 100701 - PORTA DE FERRO, DE ABRIR, TIPO GRADE COM CHAPA, COM GUARNIÇÕES. AF_12/2019 (M2)

			QTD
área de porta	0,97*2,1	2,04000000	**2,04**
			2,04

8.1.1. 95545 - SABONETEIRA DE PAREDE EM METAL CROMADO, INCLUSO FIXAÇÃO. AF_01/2020 (UN)

			QTD
Conforme projeto	2	2,00000000	**2,00**
			2,00

8.1.2. 95546 - KIT DE ACESSORIOS PARA BANHEIRO EM METAL CROMADO, 5 PECAS, INCLUSO FIXAÇÃO. AF_01/2020 (UN)

			QTD
Conforme projeto	1	1,00000000	**1,00**
			1,00

9.1.2. 060122 - LUMINARIA PLAFON DE SOBREPOR REDONDO HOME LED 15W EMBRALUMI (UN)

			QTD
Luminária Banheiros	3	3,00000000	**3,00**
Luminária Copa	1	1,00000000	**1,00**
			4,00

9.1.3. 92009 - TOMADA BAIXA DE EMBUTIR (2 MÓDULOS), 2P+T 20 A, INCLUINDO SUPORTE E PLACA - FORNECIMENTO E INSTALAÇÃO. AF_12/2015 (UN)

			QTD
Promotoria	1	1,00000000	**1,00**
Recepção	2	2,00000000	**2,00**
Apoio	1	1,00000000	**1,00**
			4,00

9.1.4. 00039386 - LAMPADA LED TUBULAR BIVOLT 9/10 W, BASE G13 (UN)

			QTD
Conform luminárias	15	15,00000000	**15,00**
			15,00

11.1. S08146 - Pintura para interiores, sobre paredes, com lixamento, aplicação de 01 demão de líquido selador acrílico, 02 demãos de massa acrílica e 02 demãos de tinta acrílica convencional

(m2)

			QTD
Paredes Internas	184,56	184,56000000	**184,56**
			184,56

11.2. S02295 - Pintura para exteriores, sobre paredes, com lixamento, aplicação de 01 demão de selador acrílico, 02 demãos de massa acrílica e 02 demãos de tinta acrílica convencional (m2)

			QTD
Paredes Externas	121,60	121,60000000	**121,60**
			121,60

12.1. COMP-467722 - Letras em chapa de aço galvanizado - block-letter - 30cm (Un)

			QTD
Ministério Público do Estado do Amazonas	35	35,00000000	**35,00**
Promotoria de Justiça do Município de Boca do Acre	42	42,00000000	**42,00**
			77,00

12.4. COMP-216199 - VINIL AUTO-ADESIVO FOSCO OU BRILHANTE C/ APLICAÇÃO (m²)

			QTD
Adesivo Porta de vidro Brasão translucido	1	1,00000000	**1,00**
Faixa Vermelha padrão MP	2,60*0,05	0,13000000	**0,13**
Faixa amarela padrão MP	2,60*0,05	0,13000000	**0,13**
			1,26

14.2. COMP-24345471 - CONCERTINA CLIPADA (DUPLA) EM AÇO GALVANIZADO DE ALTA RESISTÊNCIA, COM ESPIRAL DE 300 MM, D = 2,76 MM (ml)

			QTD
Perímetro do Muro	(26,64*2)+15,02	68,30000000	**68,30**
			68,30

Eng. Paulo Augusto Lopes
CREA 6.028-D AM/RR

ORÇAMENTO - CURVA ABC DE INSUMOS

OBRA:	Reforma da Promotoria da Comarca de Boca do Acre/AM
DESCRIÇÃO:	Reforma da Promotoria da Comarca de Boca do Acre/AM
ENDEREÇO:	Rua Julio Toa, Platô do Piquiá, s n.º, município de Boca do Acre/AM
CLIENTE:	Procuradoria Geral de Justiça do Estado do Amazonas
UNIDADES:	82.35M²
VALOR POR UNIDADE:	R$ 2.573,40

DATA : 21/07/2021
BDI : 28,35%
L.S. Hora: 86,60%
L.S. Mês: 49,17%

FONTE	VERSÃO	DATA REF.
ORSE	2022/04	06/2022
SBC	2022/05 - Manaus	05/2022
SEINFRA	027.1 COM DESONERAÇÃO	05/2021
SICRO	2016/11 COM DESONERAÇÃO	03/2017
SICRO NOVO	2022/01 COM DESONERAÇÃO	04/2022
SINAPI	2022/05 COM DESONERAÇÃO	06/2022
	COMPOSIÇÕES PRÓPRIAS	

CÓDIGO	DESCRIÇÃO	FONTE	TIPO	UNIDADE	QUANTIDADE	PREÇO UNITÁRIO	PREÇO TOTAL	%	ACUMUL. %	CL
00002706	ENGENHEIRO CIVIL DE OBRA JUNIOR	SINAPI	MAO DE OBRA	H	208,00	79,31	16.496,48	9,99	9,99	A
00004069	MESTRE DE OBRAS	SINAPI	MAO DE OBRA	H	416,00	30,86	12.839,26	7,78	17,77	A
00006111	SERVENTE DE OBRAS	SINAPI	MAO DE OBRA	H	1.204,26	10,38	12.494,24	7,57	25,33	A
INS-605271	PORTA DETECTORA DE METAIS	LOJA DO	GERAL	UN	1,00	11.000,00	11.000,00	6,66	32,00	A
00034345	VIGIA DIURNO	SINAPI	MAO DE OBRA	H	832,00	10,38	8.632,00	5,23	37,22	A
I11160	Aluguel de balsa medindo 6,00 x 4,00m - Obra de retirada dos flutuantes do antigo Hidroviário	ORSE	SERVICO	dia	15,00	485,98	7.289,70	4,42	41,64	A
00006122	APONTADOR OU APROPRIADOR DE MAO DE OBRA (HORISTA)	SINAPI	MAO DE OBRA	H	416,00	14,03	5.837,44	3,54	45,18	A
00004910	PORTA DE ENROLAR MANUAL COMPLETA, PERFIL MEIA CANA CEGA, EM ACO GALVANIZADO NATURAL, CHAPA NUMERO 24 (SEM INSTALACAO)	SINAPI	MATERIAL	M2	8,25	694,26	5.727,64	3,47	48,64	A
00034349	HASTE DE ACO GALVANIZADO PARA FIXACAO DE CONCERTINA 2 "/3 M	SINAPI	MATERIAL	UN	136,60	41,67	5.692,12	3,45	52,09	B
00004783	PINTOR (HORISTA)	SINAPI	MAO DE OBRA	H	361,46	14,03	5.072,14	3,07	55,16	B
00039362	FOSSA SEPTICA, SEM FILTRO, PARA 8 A 14 CONTRIBUINTES, CILINDRICA, COM TAMPA, EM POLIETILENO DE ALTA DENSIDADE (PEAD), CAPACIDADE APROXIMADA DE 3000 LITROS (NBR 7229)	SINAPI	MATERIAL	UN	1,00	3.943,59	3.943,59	2,39	57,55	B
I38186S	Piso tatil de alerta ou direcional, de borracha, colorido, 25 x 25 cm, e = 12 mm, para argamassa	ORSE	MATERIAL	m2	8,10	470,09	3.807,73	2,31	59,86	B
INS-625916	Almoço para pessoal de obra entregue na obra	PRÓPRIA	SERVICO	Un	308,00	10,50	3.234,00	1,96	61,82	B
00039366	FILTRO ANAEROBIO, EM POLIETILENO DE ALTA DENSIDADE (PEAD), CAPACIDADE *2800* LITROS (NBR 13969)	SINAPI	MATERIAL	UN	1,00	3.132,63	3.132,63	1,90	63,71	B
00034348	CONCERTINA CLIPADA (DUPLA) EM ACO GALVANIZADO DE ALTA RESISTENCIA, COM ESPIRAL DE 300 MM, D = 2,76 MM	SINAPI	MATERIAL	M	75,13	34,04	2.557,43	1,55	65,26	B
INS-211994	Pia Portátil com reservatório de água limpa e reservatório de água suja.	PRÓPRIA	EQUIPAMENTO	Un	2,00	1.250,00	2.500,00	1,51	66,78	B
I03024	Motor elétrico trifásico, baixa rotação, 1/2CV	ORSE	MATERIAL	un	8,25	286,60	2.364,45	1,43	68,21	B
I082003	VALE TRANSPORTE (IDA E VOLTA/DIA)LEIS FED.7418/7678-87	SBC	MATERIAL	UN	308,00	7,60	2.340,80	1,42	69,63	B
00010556	PORTA DE MADEIRA, FOLHA MEDIA (NBR 15930) DE 900 X 2100 MM, DE 35 MM A 40 MM DE ESPESSURA, NUCLEO SEMI-SOLIDO (SARRAFEADO), CAPA LISA EM HDF, ACABAMENTO EM PRIMER PARA PINTURA	SINAPI	MATERIAL	UN	7,00	323,93	2.267,51	1,37	71,00	B
I014226	CHAPA GALVANIZADA #24 600mm x 0,65mm (5,12kg/m2)	SBC	MATERIAL	KG	170,94	12,89	2.203,42	1,33	72,34	B
00002711	CARRINHO DE MAO DE ACO CAPACIDADE 50 A 60 L, PNEU COM CAMARA	SINAPI	MATERIAL	UN	8,00	249,00	1.992,00	1,21	73,54	B

Anexo II - Planilha Orçamentária (0901516)
SEI 2021.010995 / pg. 157

ORÇAMENTO - CURVA ABC DE INSUMOS

OBRA:	Reforma da Promotoria da Comarca de Boca do Acre/AM
DESCRIÇÃO:	Reforma da Promotoria da Comarca de Boca do Acre/AM
ENDEREÇO:	Rua Julio Toa, Platô do Piquiá, s n.º, município de Boca do Acre/AM
CLIENTE:	Procuradoria Geral de Justiça do Estado do Amazonas
UNIDADES:	82.35M²
VALOR POR UNIDADE:	R$ 2.573,40

DATA : 21/07/2021
BDI : 28,35%
L.S. Hora: 86,60%
L.S. Mês: 49,17%

FONTE	VERSÃO	DATA REF.
ORSE	2022/04	06/2022
SBC	2022/05 - Manaus	05/2022
SEINFRA	027.1 COM DESONERAÇÃO	05/2021
SICRO	2016/11 COM DESONERAÇÃO	03/2017
SICRO NOVO	2022/01 COM DESONERAÇÃO	04/2022
SINAPI	2022/05 COM DESONERAÇÃO	06/2022
	COMPOSIÇÕES PRÓPRIAS	

CÓDIGO	DESCRIÇÃO	FONTE	TIPO	UNIDADE	QUANTIDADE	PREÇO UNITÁRIO	PREÇO TOTAL	%	ACUMUL. %	CL
00004750	PEDREIRO (HORISTA)	SINAPI	MAO DE OBRA	H	118,00	14,03	1.655,83	1,00	74,54	B
00001379	CIMENTO PORTLAND COMPOSTO CP II-32	SINAPI	MATERIAL	KG	1.515,54	1,02	1.545,85	0,94	75,48	B
INS-123208	Exames	PRÓPRIA	GERAL	H	3.327,14	0,45	1.497,21	0,91	76,39	B
I01602	Massa acrílica	ORSE	MATERIAL	l	220,44	6,72	1.481,32	0,90	77,28	B
00007156	TELA DE ACO SOLDADA NERVURADA, CA-60, Q-196, (3,11 KG/M2), DIAMETRO DO FIO = 5,0 MM, LARGURA = 2,45 M, ESPACAMENTO DA MALHA = 10 X 10 CM	SINAPI	MATERIAL	M2	40,52	35,75	1.448,56	0,88	78,16	B
00012893	BOTA DE SEGURANCA COM BIQUEIRA DE ACO E COLARINHO ACOLCHOADO	SINAPI	MATERIAL	PAR	20,00	72,00	1.440,00	0,87	79,03	B
I070089	PAO COM MANTEIGA PREPARADO	SBC	MATERIAL	UN	308,00	4,50	1.386,00	0,84	79,87	B
I070088	COPO CAFE COM LEITE 300ml	SBC	MATERIAL	UN	308,00	4,50	1.386,00	0,84	80,71	C
I07356S	Tinta latex acrilica premium, cor branco fosco	ORSE	MATERIAL	l	55,11	23,24	1.280,73	0,78	81,49	C
00005031	VIDRO TEMPERADO INCOLOR PARA PORTA DE ABRIR, E = 10 MM (SEM FERRAGENS E SEM COLOCACAO)	SINAPI	MATERIAL	M2	1,89	654,00	1.235,07	0,75	82,24	C
00009841	TUBO PVC, SERIE R, DN 100 MM, PARA ESGOTO OU AGUAS PLUVIAIS PREDIAIS (NBR 5688)	SINAPI	MATERIAL	M	26,92	36,45	981,33	0,59	82,83	C
INS-MPAM - 001	Uniforme profissional para construção civil conjunto de brim, composto calça em brim pesado; cós de elástico e cad. ajust. c/ 4 bolso chapado e jaleco em brim leve; fechado com um bolso s/ botão gola (v)	PRÓPRIA	MATERIAL	un	20,00	47,90	958,00	0,58	83,41	C
00004930	PORTA DE ABRIR / GIRO, EM GRADIL FERRO, COM BARRA CHATA 3 CM X 1/4", COM REQUADRO E GUARNICAO - COMPLETO - ACABAMENTO NATURAL	SINAPI	MATERIAL	M2	2,04	452,60	923,06	0,56	83,97	C
INS-613472	Cursos de Capacitação	PRÓPRIA	GERAL	H	3.327,14	0,27	898,33	0,54	84,51	C
00001214	CARPINTEIRO DE ESQUADRIAS (HORISTA)	SINAPI	MAO DE OBRA	H	52,22	17,13	894,58	0,54	85,06	C
00002696	ENCANADOR OU BOMBEIRO HIDRAULICO (HORISTA)	SINAPI	MAO DE OBRA	H	60,82	14,03	853,41	0,52	85,57	C
00006110	SERRALHEIRO (HORISTA)	SINAPI	MAO DE OBRA	H	34,10	23,81	811,93	0,49	86,06	C
I000055	ETIQUETA INDICACAO/SETA AUTOADESIVA "EXTINTOR"/HIDRANTE	SBC	MATERIAL	UN	10,00	79,90	799,00	0,48	86,55	C
00009836	TUBO PVC SERIE NORMAL, DN 100 MM, PARA ESGOTO PREDIAL (NBR 5688)	SINAPI	MATERIAL	M	52,96	14,77	782,26	0,47	87,02	C
00003081	FECHADURA ESPELHO PARA PORTA EXTERNA, EM ACO INOX (MAQUINA, TESTA E CONTRA-TESTA) E EM ZAMAC (MACANETA, LINGUETA E TRINCOS) COM ACABAMENTO CROMADO, MAQUINA DE 55 MM, INCLUINDO CHAVE TIPO CILINDRO	SINAPI	MATERIAL	CJ	7,00	107,75	754,25	0,46	87,48	C
00004718	PEDRA BRITADA N. 2 (19 A 38 MM) POSTO PEDREIRA/FORNECEDOR, SEM FRETE	SINAPI	MATERIAL	M3	3,44	214,73	738,33	0,45	87,93	C

Anexo II - Planilha Orçamentária (0901516)
SEI 2021.010995 / pg. 158

ORÇAMENTO - CURVA ABC DE INSUMOS

OBRA:	Reforma da Promotoria da Comarca de Boca do Acre/AM
DESCRIÇÃO:	Reforma da Promotoria da Comarca de Boca do Acre/AM
ENDEREÇO:	Rua Julio Toa, Platô do Piquiá, s n.º, município de Boca do Acre/AM
CLIENTE:	Procuradoria Geral de Justiça do Estado do Amazonas
UNIDADES:	82.35M²
VALOR POR UNIDADE:	R$ 2.573,40

DATA : 21/07/2021
BDI : 28,35%
L.S. Hora: 86,60%
L.S. Mês: 49,17%

FONTE	VERSÃO	DATA REF.
ORSE	2022/04	06/2022
SBC	2022/05 - Manaus	05/2022
SEINFRA	027.1 COM DESONERAÇÃO	05/2021
SICRO	2016/11 COM DESONERAÇÃO	03/2017
SICRO NOVO	2022/01 COM DESONERAÇÃO	04/2022
SINAPI	2022/05 COM DESONERAÇÃO	06/2022
	COMPOSIÇÕES PRÓPRIAS	

CÓDIGO	DESCRIÇÃO	FONTE	TIPO	UNIDADE	QUANTIDADE	PREÇO UNITÁRIO	PREÇO TOTAL	%	ACUMUL. %	CL
M202	Cimento portland CP II-32	SICRO	MATERIAL	kg	693,00	0,99	686,07	0,42	88,34	C
00011499	MOLA HIDRAULICA DE PISO, PARA PORTAS DE ATE 1100 MM E PESO DE ATE 120 KG, COM CORPO EM ACO INOX	SINAPI	MATERIAL	UN	1,00	676,45	676,45	0,41	88,75	C
00001213	CARPINTEIRO DE FORMAS (HORISTA)	SINAPI	MAO DE OBRA	H	45,86	14,03	643,45	0,39	89,14	C
I01379S	Cimento portland composto cp ii-32	ORSE	MATERIAL	kg	581,50	0,99	575,69	0,35	89,49	C
I02212	Tijolo cerâmico maciço 5 x 9 x 19cm	ORSE	MATERIAL	un	1.132,20	0,50	566,10	0,34	89,83	C
00004721	PEDRA BRITADA N. 1 (9,5 a 19 MM) POSTO PEDREIRA/FORNECEDOR, SEM FRETE	SINAPI	MATERIAL	M3	2,57	213,60	549,24	0,33	90,17	C
00002432	DOBRADICA EM ACO/FERRO, 3 1/2" X 3", E= 1,9 A 2 MM, COM ANEL, CROMADO OU ZINCADO, TAMPA BOLA, COM PARAFUSOS	SINAPI	MATERIAL	UN	21,00	25,87	543,27	0,33	90,49	C
MPAM 05/2016	Conjunto de Ferramentas de Uso Coletivo Composto por: uma Pá; uma Enxada; uma Picareta; um Balde.	PRÓPRIA	EQUIPAMENTO	conj.	8,00	65,07	520,56	0,32	90,81	C
I01332	Líquido selador acrílico	ORSE	MATERIAL	l	61,23	8,10	495,98	0,30	91,11	C
00000183	BATENTE / PORTAL / ADUELA / MARCO EM MADEIRA MACICA COM REBAIXO, E = *3* CM, L = *14* CM, PARA PORTAS DE GIRO DE *60 CM A 120* CM X *210* CM, CEDRINHO / ANGELIM COMERCIAL / TAURI / CURUPIXA / PEROBA / CUMARU OU EQUIVALENTE DA REGIAO (NAO INCLUI ALIZARES)	SINAPI	MATERIAL	JG	7,00	70,00	490,00	0,30	91,41	C
MPAM 05/2016	Conjunto de ferramenta de uso individual composta por: Uma Marreta de 1Kg; Uma Marreta de 5Kg; Uma Talhadeira; Uma Ponteira.	PRÓPRIA	EQUIPAMENTO	conj.	6,00	78,12	468,72	0,28	91,69	C
MPAM 05/2160	Registro de Obra No CREA Valor do Contrato acima de R$15.000,00	PRÓPRIA	GERAL	un	2,00	233,94	467,88	0,28	91,97	C
00004021	GEOTEXTIL NAO TECIDO AGULHADO DE FILAMENTOS CONTINUOS 100% POLIESTER, RESITENCIA A TRACAO = 14 KN/M	SINAPI	MATERIAL	M2	47,24	9,67	456,83	0,28	92,25	C
00035277	CAIXA DE GORDURA EM PVC, DIAMETRO MINIMO 300 MM, DIAMETRO DE SAIDA 100 MM, CAPACIDADE APROXIMADA 18 LITROS, COM TAMPA E CESTO	SINAPI	MATERIAL	UN	1,00	396,28	396,28	0,24	92,49	C
00000013	ESTOPA	SINAPI	MATERIAL	KG	20,00	18,47	369,40	0,22	92,71	C
00004083	ENCARREGADO GERAL DE OBRAS	SINAPI	MAO DE OBRA	H	13,48	27,19	366,60	0,22	92,94	C
00002436	ELETRICISTA (HORISTA)	SINAPI	MAO DE OBRA	H	15,32	23,81	364,70	0,22	93,16	C

Anexo II - Planilha Orçamentária (0901516)
SEI 2021.010995 / pg. 159

ORÇAMENTO - CURVA ABC DE INSUMOS

OBRA:	Reforma da Promotoria da Comarca de Boca do Acre/AM
DESCRIÇÃO:	Reforma da Promotoria da Comarca de Boca do Acre/AM
ENDEREÇO:	Rua Julio Toa, Platô do Piquiá, s n.º, município de Boca do Acre/AM
CLIENTE:	Procuradoria Geral de Justiça do Estado do Amazonas
UNIDADES:	82.35M²
VALOR POR UNIDADE:	R$ 2.573,40

DATA : 21/07/2021
BDI : 28,35%
L.S. Hora: 86,60%
L.S. Mês: 49,17%

FONTE	VERSÃO	DATA REF.
ORSE	2022/04	06/2022
SBC	2022/05 - Manaus	05/2022
SEINFRA	027.1 COM DESONERAÇÃO	05/2021
SICRO	2016/11 COM DESONERAÇÃO	03/2017
SICRO NOVO	2022/01 COM DESONERAÇÃO	04/2022
SINAPI	2022/05 COM DESONERAÇÃO	06/2022
	COMPOSIÇÕES PRÓPRIAS	

CÓDIGO	DESCRIÇÃO	FONTE	TIPO	UNIDADE	QUANTIDADE	PREÇO UNITÁRIO	PREÇO TOTAL	%	ACUMUL. %	CL
I099543	MONTADOR DE ESTRUTURA METALICA	SBC	MAO DE OBRA	H	25,79	13,02	335,72	0,20	93,36	C
00007348	TINTA ACRILICA PREMIUM PARA PISO	SINAPI	MATERIAL	L	48,13	6,85	329,72	0,20	93,56	C
MPAM 05/2016	Registro e Taxas na Prefeitura	PRÓPRIA	GERAL	un	2,00	159,60	319,20	0,19	93,75	C
00012895	CAPACETE DE SEGURANCA ABA FRONTAL COM SUSPENSAO DE POLIETILENO, SEM JUGULAR (CLASSE B)	SINAPI	MATERIAL	UN	20,00	15,00	300,00	0,18	93,94	C
00039417	PLACA / CHAPA DE GESSO ACARTONADO, RESISTENTE A UMIDADE (RU), COR VERDE, E = 12,5 MM, 1200 X 2400 MM (L X C)	SINAPI	MATERIAL	M2	10,72	27,40	293,86	0,18	94,11	C
I099450	AJUDANTE ESPECIALIZADO	SBC	MAO DE OBRA	H	27,77	10,24	284,31	0,17	94,29	C
I01106S	Cal hidratada ch-i para argamassas	ORSE	MATERIAL	kg	153,06	1,82	278,57	0,17	94,45	C
00000370	AREIA MEDIA - POSTO JAZIDA/FORNECEDOR (RETIRADO NA JAZIDA, SEM TRANSPORTE)	SINAPI	MATERIAL	M3	3,69	72,50	267,58	0,16	94,62	C
00020083	SOLUCAO PREPARADORA / LIMPADORA PARA PVC, FRASCO COM 1000 CM3	SINAPI	MATERIAL	UN	3,78	66,60	251,46	0,15	94,77	C
00003104	CONJ. DE FERRAGENS PARA PORTA DE VIDRO TEMPERADO, EM ZAMAC CROMADO, CONTEMPLANDO DOBRADICA INF., DOBRADICA SUP., PIVO PARA DOBRADICA INF., PIVO PARA DOBRADICA SUP., FECHADURA CENTRAL EM ZAMC. CROMADO, CONTRA FECHADURA DE PRESSAO	SINAPI	MATERIAL	CJ	2,00	125,52	250,52	0,15	94,92	C
I03767S	Lixa em folha para parede ou madeira, numero 120, cor vermelha	ORSE	MATERIAL	un	311,94	0,80	249,55	0,15	95,07	C
I10773	Recarga de Extintor de dióxido de carbono (CO2), capacidade 6 kg, tempo de descarga 16s	ORSE	MATERIAL	un	2,00	122,69	245,38	0,15	95,22	C
00038052	TUBO DRENO, CORRUGADO, ESPIRALADO, FLEXIVEL, PERFURADO, EM POLIETILENO DE ALTA DENSIDADE (PEAD), DN 100 MM, (4") PARA DRENAGEM - EM ROLO (NORMA DNIT 093/2006 - E.M)	SINAPI	MATERIAL	M	20,60	11,37	234,24	0,14	95,36	C
00000154	TINTA / REVESTIMENTO A BASE DE RESINA EPOXI COM ALCATRAO, BICOMPONENTE	SINAPI	MATERIAL	L	3,12	74,83	233,36	0,14	95,50	C
I00630	Compensado resinado 12mm - Madeirit ou similar	ORSE	MATERIAL	m2	5,05	43,80	221,28	0,13	95,64	C
I00367S	Areia grossa - posto jazida/fornecedor (retirado na jazida,sem transporte)	ORSE	MATERIAL	m3	2,26	93,70	212,00	0,13	95,77	C
00020017	GUARNICAO / ALIZAR / VISTA LISA EM MADEIRA MACICA, PARA PORTA , E = *1* CM, L = *5* CM, CEDRINHO / ANGELIM COMERCIAL / TAURI/ CURUPIXA / PEROBA / CUMARU OU EQUIVALENTE DA REGIAO	SINAPI	MATERIAL	M	79,28	2,54	201,36	0,12	95,89	C
I37558S	Placa de sinalizacao de seguranca contra incendio, fotoluminescente, retangular, *20 x 40* cm, em pvc *2* mm anti-chamas (simbolos, cores e pictogramas conforme nbr 16820)	ORSE	MATERIAL	un	5,00	40,10	200,50	0,12	96,01	C
INS-MPAM - 002	Luva de Couro	PRÓPRIA	MATERIAL	un	20,00	9,50	190,00	0,12	96,12	C

Anexo II - Planilha Orçamentária (0901516)
SEI 2021.010995 / pg. 160

ORÇAMENTO - CURVA ABC DE INSUMOS

OBRA:	Reforma da Promotoria da Comarca de Boca do Acre/AM
DESCRIÇÃO:	Reforma da Promotoria da Comarca de Boca do Acre/AM
ENDEREÇO:	Rua Julio Toa, Platô do Piquiá, s n.º, município de Boca do Acre/AM
CLIENTE:	Procuradoria Geral de Justiça do Estado do Amazonas
UNIDADES:	82.35M²
VALOR POR UNIDADE:	R$ 2.573,40

DATA : 21/07/2021
BDI : 28,35%
L.S. Hora: 86,60%
L.S. Mês: 49,17%

FONTE	VERSÃO	DATA REF.
ORSE	2022/04	06/2022
SBC	2022/05 - Manaus	05/2022
SEINFRA	027.1 COM DESONERAÇÃO	05/2021
SICRO	2016/11 COM DESONERAÇÃO	03/2017
SICRO NOVO	2022/01 COM DESONERAÇÃO	04/2022
SINAPI	2022/05 COM DESONERAÇÃO	06/2022
	COMPOSIÇÕES PRÓPRIAS	

CÓDIGO	DESCRIÇÃO	FONTE	TIPO	UNIDADE	QUANTIDADE	PREÇO UNITÁRIO	PREÇO TOTAL	%	ACUMUL. %	CL
I07194S	Telha de fibrocimento ondulada e = 6 mm, de 2,44 x 1,10 m (sem amianto)	ORSE	MATERIAL	m2	5,70	32,97	188,04	0,11	96,24	C
I00081	Aço ca-50 6,3 a 12,5 mm	ORSE	MATERIAL	kg	18,71	9,93	185,79	0,11	96,35	C
M408	Tábua de 3ª 2,5 cm x 30,0 cm	SICRO	MATERIAL	m	15,59	11,79	183,81	0,11	96,46	C
00039386	LAMPADA LED TUBULAR BIVOLT 9/10 W, BASE G13	SINAPI	MATERIAL	UN	15,00	12,03	180,45	0,11	96,57	C
I028090	ACIONADOR DE FECHADURA ELETRICA 12V POR CONTROLE REMOTO AGL	SBC	MATERIAL	UN	2,06	85,00	175,31	0,11	96,68	C
I04154	Aluguel de andaime tubular metálico fachadeiro (aluguel mensal) m² x mês - Largura=2,00m; Altura=1,20m	ORSE	SERVICO	m²xmês	32,96	5,29	174,36	0,11	96,78	C
M406	Caibros de 7,5 cm x 7,5 cm	SICRO	MATERIAL	m	9,34	18,59	173,59	0,11	96,89	C
I02602	Grelha metálica de ferro fundido 50 x 50cm	ORSE	MATERIAL	un	1,00	163,90	163,90	0,10	96,99	C
I1154	FECHADURA COMPLETA PARA PORTA EXTERNA	SEINFRA	MATERIAL	UN	3,00	52,50	157,50	0,10	97,08	C
I02226	Tinta esmalte sintético (coralit ou similar)	ORSE	MATERIAL	l	4,38	35,56	155,86	0,09	97,18	C
00040783	CALHA QUADRADA DE CHAPA DE ACO GALVANIZADA NUM 24, CORTE 50 CM	SINAPI	MATERIAL	M	2,10	71,09	149,00	0,09	97,27	C
00037666	OPERADOR DE BETONEIRA ESTACIONARIA / MISTURADOR	SINAPI	MAO DE OBRA	H	7,03	20,64	145,01	0,09	97,36	C
00004230	OPERADOR DE MAQUINAS E TRATORES DIVERSOS (TERRAPLANAGEM)	SINAPI	MAO DE OBRA	H	6,65	20,64	137,25	0,08	97,44	C
00000122	ADESIVO PLASTICO PARA PVC, FRASCO COM *850* GR	SINAPI	MATERIAL	UN	2,31	58,78	135,90	0,08	97,52	C
I11476	Placa indicativa em acrílico e adesivo com sinalização para deficientes dim.: 12 x 30 cm	ORSE	MATERIAL	Un	3,00	44,78	134,34	0,08	97,60	C
00036170	BLOQUETE/PISO INTERTRAVADO DE CONCRETO - MODELO ONDA/16 FACES/RETANGULAR/TIJOLINHO/PAVER/HOLANDES/PARALELEPIPEDO, *22 CM X 11* CM, E = 8 CM, RESISTENCIA DE 35 MPA (NBR 9781), COR NATURAL	SINAPI	MATERIAL	M2	2,00	66,95	134,07	0,08	97,68	C
I089855	PLACA DE OBRAS COM BANNER DE LONA COM IMPRESSAO EM 2 CORES 80x120cm	SBC	MATERIAL	UN	2,00	64,90	129,80	0,08	97,76	C
00040943	TECNICO EM SEGURANCA DO TRABALHO (HORISTA)	SINAPI	MAO DE OBRA	H	4,00	30,86	123,45	0,07	97,84	C
00036152	OCULOS DE SEGURANCA CONTRA IMPACTOS COM LENTE INCOLOR, ARMACAO NYLON, COM PROTECAO UVA E UVB	SINAPI	MATERIAL	UN	20,00	5,85	117,00	0,07	97,91	C
00000003	ACIDO CLORIDRICO / ACIDO MURIATICO, DILUICAO 10% A 12% PARA USO EM LIMPEZA	SINAPI	MATERIAL	L	9,06	12,21	110,62	0,07	97,97	C
00012872	GESSEIRO (HORISTA)	SINAPI	MAO DE OBRA	H	8,25	13,27	109,48	0,07	98,04	C
I04509S	Sarrafo *2,5 x 10* cm em pinus, mista ou equivalente da regiao - bruta	ORSE	MATERIAL	m	18,35	5,81	106,60	0,06	98,11	C

Anexo II - Planilha Orçamentária (0901516)
SEI 2021.010995 / pg. 161

ORÇAMENTO - CURVA ABC DE INSUMOS

OBRA:	Reforma da Promotoria da Comarca de Boca do Acre/AM
DESCRIÇÃO:	Reforma da Promotoria da Comarca de Boca do Acre/AM
ENDEREÇO:	Rua Julio Toa, Platô do Piquiá, s n.º, município de Boca do Acre/AM
CLIENTE:	Procuradoria Geral de Justiça do Estado do Amazonas
UNIDADES:	82.35M²
VALOR POR UNIDADE:	R$ 2.573,40

DATA : 21/07/2021
BDI : 28,35%
L.S. Hora: 86,60%
L.S. Mês: 49,17%

FONTE	VERSÃO	DATA REF.
ORSE	2022/04	06/2022
SBC	2022/05 - Manaus	05/2022
SEINFRA	027.1 COM DESONERAÇÃO	05/2021
SICRO	2016/11 COM DESONERAÇÃO	03/2017
SICRO NOVO	2022/01 COM DESONERAÇÃO	04/2022
SINAPI	2022/05 COM DESONERAÇÃO	06/2022
	COMPOSIÇÕES PRÓPRIAS	

CÓDIGO	DESCRIÇÃO	FONTE	TIPO	UNIDADE	QUANTIDADE	PREÇO UNITÁRIO	PREÇO TOTAL	%	ACUMUL. %	CL
I38774S	Luminaria de emergencia 30 leds, potencia 2 w, bateria de litio, autonomia de 6 horas	ORSE	MATERIAL	un	5,00	20,05	100,25	0,06	98,17	C
00006085	SELADOR ACRILICO OPACO PREMIUM INTERIOR/EXTERIOR	SINAPI	MATERIAL	L	18,04	5,23	94,33	0,06	98,22	C
I099031	ELETROTECNICO	SBC	MAO DE OBRA	H	2,50	37,09	92,72	0,06	98,28	C
I033208	LUMINARIA PLAFON DE SOBREPOR REDONDO HOME LED 6W 6K BIVOLT EMBRALUMI	SBC	MATERIAL	UN	4,00	22,90	91,60	0,06	98,34	C
00010489	VIDRACEIRO (HORISTA)	SINAPI	MAO DE OBRA	H	5,24	17,13	89,73	0,05	98,39	C
00038102	TOMADA 2P+T 20A, 250V (APENAS MODULO)	SINAPI	MATERIAL	UN	8,00	11,16	89,28	0,05	98,44	C
I04718S	Pedra britada n. 2 (19 a 38 mm) posto pedreira/fornecedor, sem frete	ORSE	MATERIAL	m3	0,84	105,81	88,86	0,05	98,50	C
00007292	TINTA ESMALTE SINTETICO PREMIUM BRILHANTE	SINAPI	MATERIAL	L	3,46	25,61	88,74	0,05	98,55	C
00020157	JOELHO, PVC SERIE R, 90 GRAUS, DN 100 MM, PARA ESGOTO OU AGUAS PLUVIAIS PREDIAIS	SINAPI	MATERIAL	UN	2,66	31,43	83,56	0,05	98,60	C
I09838S	Tubo pvc serie normal, dn 50 mm, para esgoto predial (nbr 5688)	ORSE	MATERIAL	m	8,00	10,22	81,76	0,05	98,65	C
I09869S	Tubo pvc, soldavel, dn 32 mm, agua fria (nbr-5648)	ORSE	MATERIAL	m	7,99	10,17	81,26	0,05	98,70	C
I37595S	Argamassa colante tipo ac iii	ORSE	MATERIAL	kg	39,37	1,99	78,34	0,05	98,75	C
I10772	Recarga de Extintor de água pressurizada, capacidade 10 kg, alcance 8m TD=80s	ORSE	MATERIAL	un	2,00	38,53	77,06	0,05	98,79	C
I008852	PLACA DE IDENTIFICACAO DE OBRAS	SBC	MATERIAL	M2	6,00	12,50	75,00	0,05	98,84	C
I01115S	Rufo externo de chapa de aco galvanizada num 26, corte 28 cm	ORSE	MATERIAL	m	2,10	32,98	69,26	0,04	98,88	C
I05067S	Prego de aco polido com cabeca 16 x 24 (2 1/4 x 12)	ORSE	MATERIAL	kg	2,90	23,28	67,54	0,04	98,92	C
INS-105322	Seguro dos funcionários.	PRÓPRIA	GERAL	h	3.327,14	0,02	66,54	0,04	98,96	C
00039398	KIT DE ACESSORIOS PARA BANHEIRO EM METAL CROMADO, 5 PECAS	SINAPI	MATERIAL	UN	1,00	65,90	65,90	0,04	99,00	C
00004460	SARRAFO NAO APARELHADO *2,5 X 10* CM, EM MACARANDUBA, ANGELIM OU EQUIVALENTE DA REGIAO - BRUTA	SINAPI	MATERIAL	M	9,03	7,05	63,63	0,04	99,04	C
I00138	Adesivo pvc em frasco de 850 gramas	ORSE	MATERIAL	kg	0,88	71,51	63,29	0,04	99,08	C
I11891S	Cordao de cobre, flexivel, torcido, classe 4 ou 5, isolacaoem pvc/d, 300 v, 2 condutores de 2,5 mm2	ORSE	MATERIAL	m	11,00	4,79	52,69	0,03	99,11	C
00011741	RALO SIFONADO CILINDRICO, PVC, 100 X 40 MM, COM GRELHA REDONDA BRANCA	SINAPI	MATERIAL	UN	4,00	12,58	50,32	0,03	99,14	C
00011757	SABONETEIRA DE PAREDE EM METAL CROMADO	SINAPI	MATERIAL	UN	2,00	25,00	50,00	0,03	99,17	C

Anexo II - Planilha Orçamentária (0901516)
SEI 2021.010995 / pg. 162

ORÇAMENTO - CURVA ABC DE INSUMOS

OBRA:	Reforma da Promotoria da Comarca de Boca do Acre/AM
DESCRIÇÃO:	Reforma da Promotoria da Comarca de Boca do Acre/AM
ENDEREÇO:	Rua Julio Toa, Platô do Piquiá, s n.º, município de Boca do Acre/AM
CLIENTE:	Procuradoria Geral de Justiça do Estado do Amazonas
UNIDADES:	82.35M²
VALOR POR UNIDADE:	R$ 2.573,40

DATA : 21/07/2021
BDI : 28,35%
L.S. Hora: 86,60%
L.S. Mês: 49,17%

FONTE	VERSÃO	DATA REF.
ORSE	2022/04	06/2022
SBC	2022/05 - Manaus	05/2022
SEINFRA	027.1 COM DESONERAÇÃO	05/2021
SICRO	2016/11 COM DESONERAÇÃO	03/2017
SICRO NOVO	2022/01 COM DESONERAÇÃO	04/2022
SINAPI	2022/05 COM DESONERAÇÃO	06/2022
	COMPOSIÇÕES PRÓPRIAS	

CÓDIGO	DESCRIÇÃO	FONTE	TIPO	UNIDADE	QUANTIDADE	PREÇO UNITÁRIO	PREÇO TOTAL	%	ACUMUL. %	CL
E509	Grupo Gerador : Heimer : GEHMI-40 - 32,0 KVA (OPERATIVO)	SICRO	EQUIPAMENTO	UN	2,34	21,31	49,90	0,03	99,20	C
00020047	REDUCAO EXCENTRICA PVC, SERIE R, DN 150 X 100 MM, PARA ESGOTO OU AGUAS PLUVIAIS PREDIAIS	SINAPI	MATERIAL	UN	0,95	50,74	48,21	0,03	99,23	C
I01569	Madeira mista serrada (barrote) 6 x 6cm - 0,0036 m3/m (angelim, louro)	ORSE	MATERIAL	m	4,58	10,13	46,43	0,03	99,26	C
00003777	LONA PLASTICA PESADA PRETA, E = 150 MICRA	SINAPI	MATERIAL	M2	40,72	1,13	46,02	0,03	99,29	C
00020170	LUVA SIMPLES, PVC SERIE R, 100 MM, PARA ESGOTO OU AGUAS PLUVIAIS PREDIAIS	SINAPI	MATERIAL	UN	3,13	14,66	45,96	0,03	99,32	C
00002705	ENERGIA ELETRICA ATE 2000 KWH INDUSTRIAL, SEM DEMANDA	SINAPI	GERAL	KWH	45,23	0,98	44,33	0,03	99,34	C
00044497	MONTADOR DE ESTRUTURAS METALICAS HORISTA	SINAPI	MAO DE OBRA	H	2,56	17,13	43,85	0,03	99,37	C
00000301	ANEL BORRACHA PARA TUBO ESGOTO PREDIAL, DN 100 MM (NBR 5688)	SINAPI	MATERIAL	UN	10,90	3,95	43,07	0,03	99,40	C
INS-656022	VINIL AUTO-ADESIVO FOSCO OU BRILHANTE	PRÓPRIA	MATERIAL	m²	1,32	32,55	43,06	0,03	99,42	C
M413	Gastalho 10 x 2,5 cm	SICRO	MATERIAL	m	10,47	3,60	37,71	0,02	99,44	C
I03025	Bucha de plástico S12 com parafuso - cartela com 2 conjuntos	ORSE	MATERIAL	cj	16,50	2,20	36,30	0,02	99,47	C
I43130S	Arame galvanizado 12 bwg, d = 2,76 mm (0,048 kg/m) ou 14 bwg, d = 2,11 mm (0,026 kg/m)	ORSE	MATERIAL	kg	1,45	22,00	31,91	0,02	99,49	C
00020183	TE DE INSPECAO, PVC, SERIE R, 100 X 75 MM, PARA ESGOTO OU AGUAS PLUVIAIS PREDIAIS	SINAPI	MATERIAL	UN	0,59	53,17	31,24	0,02	99,50	C
I02446	Zarcão anticorrosivo	ORSE	MATERIAL	l	2,01	14,94	30,00	0,02	99,52	C
I04721S	Pedra britada n. 1 (9,5 a 19 mm) posto pedreira/fornecedor,sem frete	ORSE	MATERIAL	m3	0,28	105,25	29,46	0,02	99,54	C
00039027	PREGO DE ACO POLIDO COM CABECA 19 X 36 (3 1/4 X 9)	SINAPI	MATERIAL	KG	1,40	20,58	28,81	0,02	99,56	C
00003899	LUVA SIMPLES, PVC, SOLDAVEL, DN 100 MM, SERIE NORMAL, PARA ESGOTO PREDIAL	SINAPI	MATERIAL	UN	4,00	6,40	25,60	0,02	99,57	C
I099302	AJUDANTE ESPECIALIZADO - ELETROTECNICO	SBC	MAO DE OBRA	H	2,50	10,24	25,59	0,02	99,59	C
00039434	MASSA DE REJUNTE EM PO PARA DRYWALL, A BASE DE GESSO, SECAGEM RAPIDA, PARA TRATAMENTO DE JUNTAS DE CHAPA DE GESSO (NECESSITA ADICAO DE AGUA)	SINAPI	MATERIAL	KG	7,01	3,60	25,24	0,02	99,60	C
E306	Vibrador de Concreto : diversos : VIP-MT2 - de imersão (OPERATIVO)	SICRO	EQUIPAMENTO	UN	1,76	13,75	24,20	0,01	99,62	C
00000378	ARMADOR (HORISTA)	SINAPI	MAO DE OBRA	H	1,64	14,03	22,95	0,01	99,63	C
00038383	LIXA D'AGUA EM FOLHA, GRAO 100	SINAPI	MATERIAL	UN	14,12	1,47	20,75	0,01	99,65	C

Anexo II - Planilha Orçamentária (0901516)
SEI 2021.010995 / pg. 163

ORÇAMENTO - CURVA ABC DE INSUMOS

OBRA:	Reforma da Promotoria da Comarca de Boca do Acre/AM
DESCRIÇÃO:	Reforma da Promotoria da Comarca de Boca do Acre/AM
ENDEREÇO:	Rua Julio Toa, Platô do Piquiá, s n.º, município de Boca do Acre/AM
CLIENTE:	Procuradoria Geral de Justiça do Estado do Amazonas
UNIDADES:	82.35M²
VALOR POR UNIDADE:	R$ 2.573,40

DATA : 21/07/2021
BDI : 28,35%
L.S. Hora: 86,60%
L.S. Mês: 49,17%

FONTE	VERSÃO	DATA REF.
ORSE	2022/04	06/2022
SBC	2022/05 - Manaus	05/2022
SEINFRA	027.1 COM DESONERAÇÃO	05/2021
SICRO	2016/11 COM DESONERAÇÃO	03/2017
SICRO NOVO	2022/01 COM DESONERAÇÃO	04/2022
SINAPI	2022/05 COM DESONERAÇÃO	06/2022
	COMPOSIÇÕES PRÓPRIAS	

CÓDIGO	DESCRIÇÃO	FONTE	TIPO	UNIDADE	QUANTIDADE	PREÇO UNITÁRIO	PREÇO TOTAL	%	ACUMUL. %	CL
00007319	TINTA ASFALTICA IMPERMEABILIZANTE DISPERSA EM AGUA, PARA MATERIAIS CIMENTICIOS	SINAPI	MATERIAL	L	1,17	16,23	18,98	0,01	99,66	C
I02673S	Eletroduto de pvc rigido roscavel de 1/2 ", sem luva	ORSE	MATERIAL	m	4,50	4,17	18,76	0,01	99,67	C
00013388	SOLDA EM BARRA DE ESTANHO-CHUMBO 50/50	SINAPI	MATERIAL	KG	0,18	100,73	18,10	0,01	99,68	C
I03768S	Lixa em folha para ferro, numero 150	ORSE	MATERIAL	un	7,30	2,40	17,53	0,01	99,69	C
00020145	JUNCAO SIMPLES, PVC SERIE R, DN 150 X 100 MM, PARA ESGOTO OU AGUAS PLUVIAIS PREDIAIS	SINAPI	MATERIAL	UN	0,11	156,97	17,47	0,01	99,70	C
00000300	ANEL BORRACHA, DN 150 MM, PARA TUBO SERIE REFORCADA ESGOTO PREDIAL	SINAPI	MATERIAL	UN	1,06	16,03	17,01	0,01	99,71	C
E225	Conjunto de Britagem : Metso Svedala : C96/HP-200 - 80 (OPERATIVO)	SICRO	EQUIPAMENTO	UN	0,02	626,21	15,34	0,01	99,72	C
E302	Betoneira : Menegotti : - 400 l (OPERATIVO)	SICRO	EQUIPAMENTO	UN	0,88	16,35	14,39	0,01	99,73	C
00020078	PASTA LUBRIFICANTE PARA TUBOS E CONEXOES COM JUNTA ELASTICA, EMBALAGEM DE *400* GR (USO EM PVC, ACO, POLIETILENO E OUTROS)	SINAPI	MATERIAL	UN	0,58	24,26	14,04	0,01	99,74	C
00036146	PROTETOR SOLAR FPS 30, EMBALAGEM 2 LITROS	SINAPI	MATERIAL	UN	0,05	255,00	13,06	0,01	99,75	C
00038094	ESPELHO / PLACA DE 3 POSTOS 4" X 2", PARA INSTALACAO DE TOMADAS E INTERRUPTORES	SINAPI	MATERIAL	UN	4,00	3,25	13,00	0,01	99,75	C
00004517	SARRAFO *2,5 X 7,5* CM EM PINUS, MISTA OU EQUIVALENTE DA REGIAO - BRUTA	SINAPI	MATERIAL	M	7,22	1,75	12,64	0,01	99,76	C
I04299S	Parafuso zincado rosca soberba, cabeca sextavada, 5/16 " x 110 mm, para fixacao de telha em madeira	ORSE	MATERIAL	un	7,36	1,57	11,56	0,01	99,77	C
E433	Caminhão Basculante : Mercedes Benz : 2726 - para rocha (OPERATIVO)	SICRO	EQUIPAMENTO	UN	0,05	222,97	11,42	0,01	99,77	C
E010	Carregadeira de Pneus : Caterpillar : 950H - 3,3 m3 (OPERATIVO)	SICRO	EQUIPAMENTO	UN	0,05	225,68	11,31	0,01	99,78	C
I00370S	Areia media - posto jazida/fornecedor (retirado na jazida, sem transporte)	ORSE	MATERIAL	m3	0,12	92,50	10,99	0,01	99,79	C
I03518S	Joelho pvc, soldavel, pb, 45 graus, dn 50 mm, para esgoto predial	ORSE	MATERIAL	un	3,00	3,57	10,71	0,01	99,79	C
00001106	CAL HIDRATADA CH-I PARA ARGAMASSAS	SINAPI	MATERIAL	KG	5,58	1,82	10,16	0,01	99,80	C
00011055	PARAFUSO ROSCA SOBERBA ZINCADO CABECA CHATA FENDA SIMPLES 3,5 X 25 MM (1 ")	SINAPI	MATERIAL	UN	138,60	0,07	9,70	0,01	99,81	C
00039026	PREGO DE ACO POLIDO SEM CABECA 15 X 15 (1 1/4 X 13)	SINAPI	MATERIAL	KG	0,41	23,16	9,47	0,01	99,81	C
00007356	TINTA LATEX ACRILICA PREMIUM, COR BRANCO FOSCO	SINAPI	MATERIAL	L	0,91	10,22	9,27	0,01	99,82	C
I43132S	Arame recozido 16 bwg, d = 1,65 mm (0,016 kg/m) ou 18 bwg, d = 1,25 mm (0,01 kg/m)	ORSE	MATERIAL	kg	0,39	22,00	8,67	0,01	99,82	C

Anexo II - Planilha Orçamentária (0901516)
SEI 2021.010995 / pg. 164

ORÇAMENTO - CURVA ABC DE INSUMOS

OBRA:	Reforma da Promotoria da Comarca de Boca do Acre/AM
DESCRIÇÃO:	Reforma da Promotoria da Comarca de Boca do Acre/AM
ENDEREÇO:	Rua Julio Toa, Platô do Piquiá, s n.º, município de Boca do Acre/AM
CLIENTE:	Procuradoria Geral de Justiça do Estado do Amazonas
UNIDADES:	82.35M²
VALOR POR UNIDADE:	R$ 2.573,40

DATA : 21/07/2021
BDI : 28,35%
L.S. Hora: 86,60%
L.S. Mês: 49,17%

FONTE	VERSÃO	DATA REF.
ORSE	2022/04	06/2022
SBC	2022/05 - Manaus	05/2022
SEINFRA	027.1 COM DESONERAÇÃO	05/2021
SICRO	2016/11 COM DESONERAÇÃO	03/2017
SICRO NOVO	2022/01 COM DESONERAÇÃO	04/2022
SINAPI	2022/05 COM DESONERAÇÃO	06/2022
	COMPOSIÇÕES PRÓPRIAS	

CÓDIGO	DESCRIÇÃO	FONTE	TIPO	UNIDADE	QUANTIDADE	PREÇO UNITÁRIO	PREÇO TOTAL	%	ACUMUL. %	CL
00036531	RETROESCAVADEIRA SOBRE RODAS COM CARREGADEIRA, TRACAO 4 X 4, POTENCIA LIQUIDA 88 HP, PESO OPERACIONAL MINIMO DE 6674 KG, CAPACIDADE DA CARREGADEIRA DE 1,00 M3 E DA RETROESCAVADEIRA MINIMA DE 0,26 M3, PROFUNDIDADE DE ESCAVACAO MAXIMA DE 4,37 M	SINAPI	EQUIPAMENTO	UN	0,00	432.774,36	8,26	0,01	99,83	C
I07097S	Te sanitario, pvc, dn 50 x 50 mm, serie normal, para esgotopredial	ORSE	MATERIAL	un	1,00	8,07	8,07	0,00	99,83	C
00012869	TELHADOR (HORISTA)	SINAPI	MAO DE OBRA	H	0,55	14,03	7,76	0,00	99,84	C
00004379	PARAFUSO DE ACO ZINCADO COM ROSCA SOBERBA, CABECA CHATA E FENDA SIMPLES, DIAMETRO 2,5 MM, COMPRIMENTO * 9,5 * MM	SINAPI	MATERIAL	UN	154,00	0,05	7,70	0,00	99,84	C
00012815	FITA CREPE ROLO DE 25 MM X 50 M	SINAPI	MATERIAL	UN	1,13	6,03	6,80	0,00	99,85	C
00038099	SUPORTE DE FIXACAO PARA ESPELHO / PLACA 4" X 2", PARA 3 MODULOS, PARA INSTALACAO DE TOMADAS E INTERRUPTORES (SOMENTE SUPORTE)	SINAPI	MATERIAL	UN	4,00	1,68	6,72	0,00	99,85	C
E063	Escavadeira Hidráulica : Caterpillar : 320DL - c/ est. - cap 600l p/ longo alcance (OPERATIVO)	SICRO	EQUIPAMENTO	UN	0,03	218,16	6,02	0,00	99,85	C
00000142	SELANTE ELASTICO MONOCOMPONENTE A BASE DE POLIURETANO (PU) PARA JUNTAS DIVERSAS	SINAPI	MATERIAL	310ML	0,16	35,39	5,72	0,00	99,86	C
00004221	OLEO DIESEL COMBUSTIVEL COMUM	SINAPI	MATERIAL	L	0,77	6,68	5,17	0,00	99,86	C
00004234	OPERADOR DE ESCAVADEIRA	SINAPI	MAO DE OBRA	H	0,20	23,81	4,77	0,00	99,86	C
I02557S	Caixa de luz "4 x 4" em aco esmaltada	ORSE	MATERIAL	un	1,00	4,47	4,47	0,00	99,87	C
I05061S	Prego de aco polido com cabeca 18 x 27 (2 1/2 x 10)	ORSE	MATERIAL	kg	0,20	21,47	4,29	0,00	99,87	C
00021127	FITA ISOLANTE ADESIVA ANTICHAMA, USO ATE 750 V, EM ROLO DE 19 MM X 5 M	SINAPI	MATERIAL	UN	1,40	3,02	4,24	0,00	99,87	C
M320	Pregos de ferro 18x30	SICRO	MATERIAL	kg	0,81	5,12	4,16	0,00	99,87	C
00000746	LAVADORA DE ALTA PRESSAO (LAVA - JATO) PARA AGUA FRIA, PRESSAO DE OPERACAO ENTRE 1400 E 1900 LIB/POL2, VAZAO MAXIMA ENTRE 400 E 700 L/H, POTENCIA DE OPERACAO ENTRE 2,50 E 3,00 CV	SINAPI	EQUIPAMENTO	UN	0,00	2.650,00	4,14	0,00	99,88	C
00005318	DILUENTE AGUARRAS	SINAPI	MATERIAL	L	0,25	16,08	3,98	0,00	99,88	C
I032553	ROCADEIRA SP2 GASOLINA 9CV (1000h/ano)	SBC	MATERIAL	H	1,61	2,45	3,96	0,00	99,88	C
I01703	Pasta lubrificante p/ pvc je	ORSE	MATERIAL	kg	0,06	62,70	3,76	0,00	99,88	C
E016	Carregadeira de Pneus : Case : W-20 E - 1,91 m3 (OPERATIVO)	SICRO	EQUIPAMENTO	UN	0,03	135,74	3,75	0,00	99,89	C
E504	Grupo Gerador : Heimer : GEHMB-360 - 288 KVA (OPERATIVO)	SICRO	EQUIPAMENTO	UN	0,02	152,41	3,73	0,00	99,89	C

Anexo II - Planilha Orçamentária (0901516)
SEI 2021.010995 / pg. 165

ORÇAMENTO - CURVA ABC DE INSUMOS

OBRA:	Reforma da Promotoria da Comarca de Boca do Acre/AM
DESCRIÇÃO:	Reforma da Promotoria da Comarca de Boca do Acre/AM
ENDEREÇO:	Rua Julio Toa, Platô do Piquiá, s n.º, município de Boca do Acre/AM
CLIENTE:	Procuradoria Geral de Justiça do Estado do Amazonas
UNIDADES:	82.35M²
VALOR POR UNIDADE:	R$ 2.573,40

DATA : 21/07/2021
BDI : 28,35%
L.S. Hora: 86,60%
L.S. Mês: 49,17%

FONTE	VERSÃO	DATA REF.
ORSE	2022/04	06/2022
SBC	2022/05 - Manaus	05/2022
SEINFRA	027.1 COM DESONERAÇÃO	05/2021
SICRO	2016/11 COM DESONERAÇÃO	03/2017
SICRO NOVO	2022/01 COM DESONERAÇÃO	04/2022
SINAPI	2022/05 COM DESONERAÇÃO	06/2022
	COMPOSIÇÕES PRÓPRIAS	

CÓDIGO	DESCRIÇÃO	FONTE	TIPO	UNIDADE	QUANTIDADE	PREÇO UNITÁRIO	PREÇO TOTAL	%	ACUMUL. %	CL
00010535	BETONEIRA CAPACIDADE NOMINAL 400 L, CAPACIDADE DE MISTURA 280 L, MOTOR ELETRICO TRIFASICO 220/380 V POTENCIA 2 CV, SEM CARREGADOR	SINAPI	EQUIPAMENTO	UN	0,00	4.919,00	3,72	0,00	99,89	C
E203	Compressor de Ar : Atlas Copco : XAS 360 CUD - 762 PCM (OPERATIVO)	SICRO	EQUIPAMENTO	UN	0,03	143,80	3,68	0,00	99,89	C
I11558	Fita de demarcação PVC 15mmx50m - (amarela, vermelha, branca, preta, etc.)	ORSE	MATERIAL	m	8,00	0,45	3,60	0,00	99,90	C
00020046	REDUCAO EXCENTRICA PVC, SERIE R, DN 100 X 75 MM, PARA ESGOTO OU AGUAS PLUVIAIS PREDIAIS	SINAPI	MATERIAL	UN	0,19	18,57	3,56	0,00	99,90	C
00004741	PO DE PEDRA (POSTO PEDREIRA/FORNECEDOR, SEM FRETE)	SINAPI	MATERIAL	M3	0,02	201,77	3,50	0,00	99,90	C
00005075	PREGO DE ACO POLIDO COM CABECA 18 X 30 (2 3/4 X 10)	SINAPI	MATERIAL	KG	0,17	20,60	3,46	0,00	99,90	C
E904	Máquina de Bancada : Maksiwa : SCMA - serra circular de (OPERATIVO)	SICRO	EQUIPAMENTO	UN	1,46	2,29	3,35	0,00	99,90	C
00020144	JUNCAO SIMPLES, PVC SERIE R, DN 100 X 100 MM, PARA ESGOTO OU AGUAS PLUVIAIS PREDIAIS	SINAPI	MATERIAL	UN	0,05	59,23	3,22	0,00	99,91	C
00039431	FITA DE PAPEL MICROPERFURADO, 50 X 150 MM, PARA TRATAMENTO DE JUNTAS DE CHAPA DE GESSO PARA DRYWALL	SINAPI	MATERIAL	M	9,08	0,32	2,90	0,00	99,91	C
AM01	Aço D=4,2 mm CA 25	SICRO	MATERIAL	kg	0,68	4,10	2,77	0,00	99,91	C
AM03	Aço D=10 mm CA 25	SICRO	MATERIAL	kg	0,68	3,97	2,69	0,00	99,91	C
AM02	Aço D=6,3 mm CA 25	SICRO	MATERIAL	kg	0,68	3,97	2,69	0,00	99,91	C
M501	Dinamite a 60% (gelatina especial)	SICRO	MATERIAL	kg	0,39	6,90	2,67	0,00	99,91	C
I03501S	Joelho, pvc soldavel, 45 graus, 32 mm, para agua fria predial	ORSE	MATERIAL	un	0,50	5,28	2,64	0,00	99,92	C
I39315S	Espacador / distanciador tipo garra dupla, em plastico, cobrimento *20* mm, para ferragens de lajes e fundo de vigas	ORSE	MATERIAL	un	7,48	0,35	2,62	0,00	99,92	C
00020151	JOELHO, PVC SERIE R, 45 GRAUS, DN 100 MM, PARA ESGOTO OU AGUAS PLUVIAIS PREDIAIS	SINAPI	MATERIAL	UN	0,11	23,30	2,59	0,00	99,92	C
I01607S	Conjunto arruelas de vedacao 5/16" para telha fibrocimento (uma arruela metalica e uma arruela pvc - conicas)	ORSE	MATERIAL	cj	7,36	0,29	2,14	0,00	99,92	C
00005066	PREGO DE ACO POLIDO COM CABECA 12 X 12	SINAPI	MATERIAL	KG	0,08	27,14	2,09	0,00	99,92	C
I39017S	Espacador / distanciador circular com entrada lateral, em plastico, para vergalhao *4,2 a 12,5* mm, cobrimento 20 mm	ORSE	MATERIAL	un	7,48	0,22	1,65	0,00	99,92	C
I02036	Solucao limpadora pvc	ORSE	MATERIAL	l	0,02	68,86	1,58	0,00	99,92	C
I20111S	Fita isolante adesiva antichama, uso ate 750 v, em rolo de 19 mm x 20 m	ORSE	MATERIAL	un	0,15	9,73	1,46	0,00	99,92	C

Anexo II - Planilha Orçamentária (0901516)
SEI 2021.010995 / pg. 166

ORÇAMENTO - CURVA ABC DE INSUMOS

OBRA:	Reforma da Promotoria da Comarca de Boca do Acre/AM
DESCRIÇÃO:	Reforma da Promotoria da Comarca de Boca do Acre/AM
ENDEREÇO:	Rua Julio Toa, Platô do Piquiá, s n.º, município de Boca do Acre/AM
CLIENTE:	Procuradoria Geral de Justiça do Estado do Amazonas
UNIDADES:	82.35M²
VALOR POR UNIDADE:	R$ 2.573,40

DATA : 21/07/2021
BDI : 28,35%
L.S. Hora: 86,60%
L.S. Mês: 49,17%

FONTE	VERSÃO	DATA REF.
ORSE	2022/04	06/2022
SBC	2022/05 - Manaus	05/2022
SEINFRA	027.1 COM DESONERAÇÃO	05/2021
SICRO	2016/11 COM DESONERAÇÃO	03/2017
SICRO NOVO	2022/01 COM DESONERAÇÃO	04/2022
SINAPI	2022/05 COM DESONERAÇÃO	06/2022
	COMPOSIÇÕES PRÓPRIAS	

CÓDIGO	DESCRIÇÃO	FONTE	TIPO	UNIDADE	QUANTIDADE	PREÇO UNITÁRIO	PREÇO TOTAL	%	ACUMUL. %	CL
00004253	OPERADOR DE GUINCHO OU GUINCHEIRO	SINAPI	MAO DE OBRA	H	0,06	20,64	1,30	0,00	99,92	C
M621	Desmoldante	SICRO	MATERIAL	l	0,16	7,19	1,17	0,00	99,93	C
AM25	Mandíbula móvel C96 Standart	SICRO	MATERIAL	u/h	0,02	44,24	1,09	0,00	99,93	C
I02692S	Desmoldante protetor para formas de madeira, de base oleosaemulsionada em agua	ORSE	MATERIAL	l	0,15	7,11	1,03	0,00	99,93	C
M505	Cordel detonante NP 10	SICRO	MATERIAL	m	0,74	1,31	0,97	0,00	99,93	C
I00013S	Estopa	ORSE	MATERIAL	kg	0,05	19,09	0,95	0,00	99,93	C
00043132	ARAME RECOZIDO 16 BWG, D = 1,65 MM (0,016 KG/M) OU 18 BWG, D = 1,25 MM (0,01 KG/M)	SINAPI	MATERIAL	KG	0,03	32,50	0,92	0,00	99,93	C
E205	Perfuratriz sobre Esteiras : Atlas Copco : ROC 442PC - Crawler Drill (OPERATIVO)	SICRO	EQUIPAMENTO	UN	0,03	35,31	0,90	0,00	99,93	C
AM27	Manta HP200	SICRO	MATERIAL	u/h	0,02	30,12	0,74	0,00	99,93	C
E304	Transportador Manual : AJS : - carrinho de mão 80 l (OPERATIVO)	SICRO	EQUIPAMENTO	UN	2,64	0,28	0,74	0,00	99,93	C
AM26	Mandíbula fixa C96 Standart	SICRO	MATERIAL	u/h	0,02	29,71	0,73	0,00	99,93	C
M507	Retardador de cordel	SICRO	MATERIAL	un	0,04	19,65	0,72	0,00	99,93	C
I10394	Bucha em liga zamak para eletroduto 16mm, d=1/2"	ORSE	MATERIAL	un	2,00	0,33	0,66	0,00	99,93	C
AM28	Revestimento bojo STD HP200	SICRO	MATERIAL	u/h	0,02	26,66	0,66	0,00	99,93	C
E002	Trator de Esteiras : Caterpillar : D6N - com lâmina (OPERATIVO)	SICRO	EQUIPAMENTO	UN	0,00	216,77	0,62	0,00	99,93	C
M945	Haste para perfuratriz de esteira	SICRO	MATERIAL	un	0,00	632,63	0,58	0,00	99,93	C
M947	Punho para perfuratriz de esteira	SICRO	MATERIAL	un	0,00	712,94	0,53	0,00	99,93	C
00005061	PREGO DE ACO POLIDO COM CABECA 18 X 27 (2 1/2 X 10)	SINAPI	MATERIAL	KG	0,03	20,25	0,53	0,00	99,93	C
AM29	Cunha lateral superior C96	SICRO	MATERIAL	u/h	0,02	21,30	0,52	0,00	99,93	C
M326	Série de brocas S-12 D=22 mm	SICRO	MATERIAL	un	0,00	617,62	0,46	0,00	99,93	C
AM30	Cunha lateral inferior C96	SICRO	MATERIAL	u/h	0,02	16,70	0,41	0,00	99,93	C
I003420	FITA ISOLANTE HIGHLAND ADESIVA 19m x 20mm	SBC	MATERIAL	M	0,40	0,93	0,37	0,00	99,93	C
00005104	REBITE DE ALUMINIO VAZADO DE REPUXO, 3,2 X 8 MM (1KG = 1025 UNIDADES)	SINAPI	MATERIAL	KG	0,00	77,14	0,37	0,00	99,93	C

Anexo II - Planilha Orçamentária (0901516)
SEI 2021.010995 / pg. 167

ORÇAMENTO - CURVA ABC DE INSUMOS

OBRA:	Reforma da Promotoria da Comarca de Boca do Acre/AM
DESCRIÇÃO:	Reforma da Promotoria da Comarca de Boca do Acre/AM
ENDEREÇO:	Rua Julio Toa, Platô do Piquiá, s n.º, município de Boca do Acre/AM
CLIENTE:	Procuradoria Geral de Justiça do Estado do Amazonas
UNIDADES:	82.35M²
VALOR POR UNIDADE:	R$ 2.573,40

DATA : 21/07/2021
BDI : 28,35%
L.S. Hora: 86,60%
L.S. Mês: 49,17%

FONTE	VERSÃO	DATA REF.
ORSE	2022/04	06/2022
SBC	2022/05 - Manaus	05/2022
SEINFRA	027.1 COM DESONERAÇÃO	05/2021
SICRO	2016/11 COM DESONERAÇÃO	03/2017
SICRO NOVO	2022/01 COM DESONERAÇÃO	04/2022
SINAPI	2022/05 COM DESONERAÇÃO	06/2022
	COMPOSIÇÕES PRÓPRIAS	

CÓDIGO	DESCRIÇÃO	FONTE	TIPO	UNIDADE	QUANTIDADE	PREÇO UNITÁRIO	PREÇO TOTAL	%	ACUMUL. %	CL
E204	Martelete : Atlas Copco : RH658-6L - perfuratriz manual (OPERATIVO)	SICRO	EQUIPAMENTO	UN	0,03	14,32	0,37	0,00	99,93	C
M948	Coroa para perfuratriz de esteira	SICRO	MATERIAL	un	0,00	412,42	0,27	0,00	99,93	C
00004350	BUCHA DE NYLON, DIAMETRO DO FURO 8 MM, COMPRIMENTO 40 MM, COM PARAFUSO DE ROSCA SOBERBA, CABECA CHATA, FENDA SIMPLES, 4,8 X 50 MM	SINAPI	MATERIAL	UN	0,35	0,66	0,23	0,00	99,93	C
00004222	GASOLINA COMUM	SINAPI	MATERIAL	L	0,03	7,31	0,20	0,00	99,93	C
00011280	CORTADEIRA DE PISO DE CONCRETO E ASFALTO, PARA DISCO PADRAO DE DIAMETRO 350 MM (14") OU 450 MM (18") , MOTOR A GASOLINA, POTENCIA 13 HP, SEM DISCO	SINAPI	EQUIPAMENTO	UN	0,00	10.705,67	0,20	0,00	99,93	C
00001442	COMPACTADOR DE SOLO TIPO PLACA VIBRATORIA REVERSIVEL, A GASOLINA, 4 TEMPOS, PESO DE 125 A 150 KG, FORCA CENTRIFUGA DE 2500 A 2800 KGF, LARG. TRABALHO DE 400 A 450 MM, FREQ VIBRACAO DE 4300 A 4500 RPM, VELOC. TRABALHO DE 15 A 20 M/MIN, POT. DE 5,5 A 6,0 HP	SINAPI	EQUIPAMENTO	UN	0,00	9.695,30	0,16	0,00	99,94	C
M946	Luva para perfuratriz de esteira	SICRO	MATERIAL	un	0,00	160,60	0,15	0,00	99,94	C
00014153	FITA METALICA PERFURADA, L = *18* MM, ROLO DE 30 M, CARGA RECOMENDADA = *30* KGF	SINAPI	MATERIAL	UN	0,00	58,17	0,13	0,00	99,94	C
M508	Estopim	SICRO	MATERIAL	m	0,02	2,17	0,05	0,00	99,94	C
M503	Espoleta comum n. 8	SICRO	MATERIAL	un	0,01	2,48	0,03	0,00	99,94	C
00036487	GUINCHO ELETRICO DE COLUNA, CAPACIDADE 400 KG, COM MOTO FREIO, MOTOR TRIFASICO DE 1,25 CV	SINAPI	EQUIPAMENTO	UN	0,00	4.884,48	0,03	0,00	99,94	C
M980	Indenização de jazida	SICRO	MATERIAL	m3	2,27	0,01	0,02	0,00	99,94	C
00013887	DISCO DE CORTE DIAMANTADO SEGMENTADO PARA CONCRETO, DIAMETRO DE 350 MM, FURO DE 1 " (14 X 1 ")	SINAPI	MATERIAL	UN	0,00	414,32	0,01	0,00	99,94	C
00013458	COMPACTADOR DE SOLOS DE PERCURSAO (SOQUETE) COM MOTOR A GASOLINA 4 TEMPOS DE 4 HP (4 CV)	SINAPI	EQUIPAMENTO	UN	0,00	14.310,71	0,00	0,00	99,94	C
I11256	Tarracha para tubos PVC de 1 1/2"	ORSE	MATERIAL	un	0,00	0,00	0,00	0,00	99,94	C
I04729	Marreta 1 kg com cabo	ORSE	MATERIAL	un	0,00	0,00	0,00	0,00	99,94	C
I12893S	Bota de seguranca com biqueira de aco e colarinho acolchoado	ORSE	MATERIAL	par	0,00	0,00	0,00	0,00	99,94	C
I04722	Colher de pedreiro	ORSE	MATERIAL	un	0,00	18,59	0,00	0,00	99,94	C
I43467S	Ferramentas - familia servente - horista (encargos complementares - coletado caixa)	ORSE	MATERIAL	h	0,00	0,00	0,00	0,00	99,94	C
I10585	Arco de serra	ORSE	MATERIAL	un	0,00	0,00	0,00	0,00	99,94	C

Anexo II - Planilha Orçamentária (0901516)
SEI 2021.010995 / pg. 168

ORÇAMENTO - CURVA ABC DE INSUMOS

OBRA:	Reforma da Promotoria da Comarca de Boca do Acre/AM
DESCRIÇÃO:	Reforma da Promotoria da Comarca de Boca do Acre/AM
ENDEREÇO:	Rua Julio Toa, Platô do Piquiá, s n.º, município de Boca do Acre/AM
CLIENTE:	Procuradoria Geral de Justiça do Estado do Amazonas
UNIDADES:	82.35M²
VALOR POR UNIDADE:	R$ 2.573,40

DATA : 21/07/2021
BDI : 28,35%
L.S. Hora: 86,60%
L.S. Mês: 49,17%

FONTE	VERSÃO	DATA REF.
ORSE	2022/04	06/2022
SBC	2022/05 - Manaus	05/2022
SEINFRA	027.1 COM DESONERAÇÃO	05/2021
SICRO	2016/11 COM DESONERAÇÃO	03/2017
SICRO NOVO	2022/01 COM DESONERAÇÃO	04/2022
SINAPI	2022/05 COM DESONERAÇÃO	06/2022
	COMPOSIÇÕES PRÓPRIAS	

CÓDIGO	DESCRIÇÃO	FONTE	TIPO	UNIDADE	QUANTIDADE	PREÇO UNITÁRIO	PREÇO TOTAL	%	ACUMUL. %	CL
I11244	Martelo com unha	ORSE	MATERIAL	un	0,00	0,00	0,00	0,00	99,94	C
I11278	Alicate diagonal para corte rente 5" a 8"	ORSE	MATERIAL	un	0,00	0,00	0,00	0,00	99,94	C
00043484	EPI - FAMILIA ELETRICISTA - HORISTA (ENCARGOS COMPLEMENTARES - COLETADO CAIXA)	SINAPI	ENCARGOS	H	0,00	0,00	0,00	0,00	99,94	C
I11270	Martelo de solda do tipo picareta, cabo de madeira, 300x0,4x0,5mm	ORSE	MATERIAL	un	0,00	0,00	0,00	0,00	99,94	C
I10761	Refeição - café da manhã (café com leite e dois pães com manteiga)	ORSE	SERVICO	un	0,00	5,00	0,00	0,00	99,94	C
I11283	Selador horizontal para fita de aço 1"	ORSE	MATERIAL	un	0,00	0,00	0,00	0,00	99,94	C
I02378	Vale transporte	ORSE	MATERIAL	un	0,00	0,00	0,00	0,00	99,94	C
I11250	Rolo lã de carneiro 20cm	ORSE	MATERIAL	un	0,00	0,00	0,00	0,00	99,94	C
I11272	Alicate Climpador (cripador)	ORSE	MATERIAL	un	0,00	0,00	0,00	0,00	99,94	C
00043460	FERRAMENTAS - FAMILIA ELETRICISTA - HORISTA (ENCARGOS COMPLEMENTARES - COLETADO CAIXA)	SINAPI	ENCARGOS	H	0,00	0,00	0,00	0,00	99,94	C
I11271	Talhadeira com punho de proteção 22 x225mm ref.207206BR Belzer	ORSE	MATERIAL	un	0,00	0,00	0,00	0,00	99,94	C
00043488	EPI - FAMILIA OPERADOR ESCAVADEIRA - HORISTA (ENCARGOS COMPLEMENTARES - COLETADO CAIXA)	SINAPI	ENCARGOS	H	0,00	0,00	0,00	0,00	99,94	C
I10593	Praio simples 30cm	ORSE	MATERIAL	un	0,00	19,57	0,00	0,00	99,94	C
I04728	Talhadeira chata 10"	ORSE	MATERIAL	un	0,00	0,00	0,00	0,00	99,94	C
I10599	Protetor solar fps 30 com 120ml	ORSE	MATERIAL	un	0,00	0,00	0,00	0,00	99,94	C
I11276	Alicate de pressão para solda tipo U, para apertar chapas, tiras e qualquer tipo de perfil. Niquelado, mordentes reforçados em aço laminadao. Corpo em chapa dobrada extra-reforçada e rebites de aço, 11" (280mm). Ref. 138 Gedore.	ORSE	MATERIAL	un	0,00	0,00	0,00	0,00	99,94	C
00043485	EPI - FAMILIA ENCANADOR - HORISTA (ENCARGOS COMPLEMENTARES - COLETADO CAIXA)	SINAPI	ENCARGOS	H	0,00	0,00	0,00	0,00	99,94	C
I11277	Alicate de pressão para solda de chapa 18" (460mm), Ref.138 Z Gedore	ORSE	MATERIAL	un	0,00	0,00	0,00	0,00	99,94	C
I11257	Tarracha para tubos PVC de 1 1/4"	ORSE	MATERIAL	un	0,00	0,00	0,00	0,00	99,94	C
I11245	Desempoladeira de madeira 12x22	ORSE	MATERIAL	un	0,00	0,00	0,00	0,00	99,94	C
I10596	Protetor auricular	ORSE	MATERIAL	un	0,00	0,00	0,00	0,00	99,94	C
I11280	Chave Inglesa 15" ref. 012418012 carbografite	ORSE	MATERIAL	un	0,00	0,00	0,00	0,00	99,94	C

Anexo II - Planilha Orçamentária (0901516)
SEI 2021.010995 / pg. 169

ORÇAMENTO - CURVA ABC DE INSUMOS

OBRA:	Reforma da Promotoria da Comarca de Boca do Acre/AM
DESCRIÇÃO:	Reforma da Promotoria da Comarca de Boca do Acre/AM
ENDEREÇO:	Rua Julio Toa, Platô do Piquiá, s n.º, município de Boca do Acre/AM
CLIENTE:	Procuradoria Geral de Justiça do Estado do Amazonas
UNIDADES:	82.35M²
VALOR POR UNIDADE:	R$ 2.573,40

DATA : 21/07/2021
BDI : 28,35%
L.S. Hora: 86,60%
L.S. Mês: 49,17%

FONTE	VERSÃO	DATA REF.
ORSE	2022/04	06/2022
SBC	2022/05 - Manaus	05/2022
SEINFRA	027.1 COM DESONERAÇÃO	05/2021
SICRO	2016/11 COM DESONERAÇÃO	03/2017
SICRO NOVO	2022/01 COM DESONERAÇÃO	04/2022
SINAPI	2022/05 COM DESONERAÇÃO	06/2022
	COMPOSIÇÕES PRÓPRIAS	

CÓDIGO	DESCRIÇÃO	FONTE	TIPO	UNIDADE	QUANTIDADE	PREÇO UNITÁRIO	PREÇO TOTAL	%	ACUMUL. %	CL
I10282	Regua de alumínio c/ 2,00m (para pedreiro)	ORSE	MATERIAL	un	0,00	0,00	0,00	0,00	99,94	C
00043464	FERRAMENTAS - FAMILIA OPERADOR ESCAVADEIRA - HORISTA (ENCARGOS COMPLEMENTARES - COLETADO CAIXA)	SINAPI	ENCARGOS	H	0,00	0,00	0,00	0,00	99,94	C
I00158	Almoço (Participação do empregador)	ORSE	MATERIAL	un	0,00	0,00	0,00	0,00	99,94	C
I37373S	Seguro - horista (coletado caixa)	ORSE	MATERIAL	h	0,00	0,00	0,00	0,00	99,94	C
I10789	Nível de bolha de madeira	ORSE	MATERIAL	un	0,00	16,30	0,00	0,00	99,94	C
I37370S	Alimentacao - horista (coletado caixa)	ORSE	MATERIAL	h	0,00	0,00	0,00	0,00	99,94	C
I12894S	Capa para chuva em pvc com forro de poliester, com capuz (amarela ou azul)	ORSE	MATERIAL	un	0,00	0,00	0,00	0,00	99,94	C
I02711S	Carrinho de mao de aco capacidade 50 a 60 l, pneu com camara	ORSE	MATERIAL	un	0,00	154,00	0,00	0,00	99,94	C
I10362	Seguro de vida e acidente em grupo	ORSE	SERVICO	un	0,00	12,54	0,00	0,00	99,94	C
I12892S	Luva raspa de couro, cano curto (punho *7* cm)	ORSE	MATERIAL	par	0,00	0,00	0,00	0,00	99,94	C
I04174	Desempenadeira de aço lisa, cabo madeira, ref:143, Atlas ou similar	ORSE	MATERIAL	un	0,00	0,00	0,00	0,00	99,94	C
00037373	SEGURO - HORISTA (COLETADO CAIXA)	SINAPI	ENCARGOS	H	0,00	0,00	0,00	0,00	99,94	C
I10788	Pá quadrada	ORSE	MATERIAL	un	0,00	0,00	0,00	0,00	99,94	C
I11253	Tarracha para tubos PVC de 1/2"	ORSE	MATERIAL	un	0,00	0,00	0,00	0,00	99,94	C
I11252	Escada de aluminio de abrir com 7 degraus	ORSE	MATERIAL	un	0,00	0,00	0,00	0,00	99,94	C
I11264	Marreta de 1/2 kg com cabo	ORSE	MATERIAL	un	0,00	0,00	0,00	0,00	99,94	C
I11251	Pincel de seda 2"	ORSE	MATERIAL	un	0,00	29,59	0,00	0,00	99,94	C
I11246	Escala métrica de bambú	ORSE	MATERIAL	Un	0,00	0,00	0,00	0,00	99,94	C
I10492	Cesta Básica	ORSE	MATERIAL	un	0,00	150,00	0,00	0,00	99,94	C
I11249	Serra circular eletrica portatil	ORSE	EQUIPAMENTO	un	0,00	518,00	0,00	0,00	99,94	C
I11255	Tarracha para tubos PVC de 1"	ORSE	MATERIAL	un	0,00	0,00	0,00	0,00	99,94	C
I11274	Grampo de de aperto rápido 16" Ref. 60987 Beltools	ORSE	MATERIAL	un	0,00	0,00	0,00	0,00	99,94	C
I11284	Cavalete de ferro nº 1	ORSE	MATERIAL	un	0,00	108,91	0,00	0,00	99,94	C

Anexo II - Planilha Orçamentária (0901516)
SEI 2021.010995 / pg. 170

ORÇAMENTO - CURVA ABC DE INSUMOS

OBRA:	Reforma da Promotoria da Comarca de Boca do Acre/AM
DESCRIÇÃO:	Reforma da Promotoria da Comarca de Boca do Acre/AM
ENDEREÇO:	Rua Julio Toa, Platô do Piquiá, s n.º, município de Boca do Acre/AM
CLIENTE:	Procuradoria Geral de Justiça do Estado do Amazonas
UNIDADES:	82.35M²
VALOR POR UNIDADE:	R$ 2.573,40

DATA : 21/07/2021
BDI : 28,35%
L.S. Hora: 86,60%
L.S. Mês: 49,17%

FONTE	VERSÃO	DATA REF.
ORSE	2022/04	06/2022
SBC	2022/05 - Manaus	05/2022
SEINFRA	027.1 COM DESONERAÇÃO	05/2021
SICRO	2016/11 COM DESONERAÇÃO	03/2017
SICRO NOVO	2022/01 COM DESONERAÇÃO	04/2022
SINAPI	2022/05 COM DESONERAÇÃO	06/2022
	COMPOSIÇÕES PRÓPRIAS	

CÓDIGO	DESCRIÇÃO	FONTE	TIPO	UNIDADE	QUANTIDADE	PREÇO UNITÁRIO	PREÇO TOTAL	%	ACUMUL. %	CL
I10790	Prumo de face	ORSE	MATERIAL	un	0,00	0,00	0,00	0,00	99,94	C
I11286	Macariço de solda Ref. CG201 código 010414410 carbografite	ORSE	MATERIAL	un	0,00	0,00	0,00	0,00	99,94	C
I43491S	Epi - familia servente - horista (encargos complementares -coletado caixa)	ORSE	MATERIAL	h	0,00	0,00	0,00	0,00	99,94	C
I04725	Espátula	ORSE	MATERIAL	un	0,00	0,00	0,00	0,00	99,94	C
I10579	Chave de fenda chata 30 cm	ORSE	MATERIAL	un	0,00	0,00	0,00	0,00	99,94	C
I11254	Tarracha para tubos PVC de 3/4"	ORSE	MATERIAL	un	0,00	0,00	0,00	0,00	99,94	C
I00941	Fardamento com mangas curta	ORSE	MATERIAL	un	0,00	0,00	0,00	0,00	99,94	C
I12895S	Capacete de seguranca aba frontal com suspensao de polietileno, sem jugular (classe b)	ORSE	MATERIAL	un	0,00	16,00	0,00	0,00	99,94	C
00043489	EPI - FAMILIA PEDREIRO - HORISTA (ENCARGOS COMPLEMENTARES - COLETADO CAIXA)	SINAPI	ENCARGOS	H	0,00	0,00	0,00	0,00	99,94	C
I11247	Serra mármore	ORSE	MATERIAL	un	0,00	0,00	0,00	0,00	99,94	C
I11240	Alicate com isolamento	ORSE	MATERIAL	un	0,00	0,00	0,00	0,00	99,94	C
I01651	Óculos branco proteção	ORSE	MATERIAL	pr	0,00	0,00	0,00	0,00	99,94	C
I10583	Trincha 3"	ORSE	MATERIAL	un	0,00	0,00	0,00	0,00	99,94	C
00037371	TRANSPORTE - HORISTA (COLETADO CAIXA)	SINAPI	ENCARGOS	H	0,00	0,00	0,00	0,00	99,94	C
I43484S	Epi - familia eletricista - horista (encargos complementares - coletado caixa)	ORSE	MATERIAL	h	0,00	0,00	0,00	0,00	99,94	C
I11273	Esquadro de alumínio para soldagem de peças, com duas morsas, 35 x 35 x 4,5cm, marca Black Jack	ORSE	MATERIAL	un	0,00	0,00	0,00	0,00	99,94	C
-	ADICIONAL MAO DE OBRA - FERRAMENTAS	SICRO	GERAL	%	16,04	0,00	0,00	0,00	99,94	C
I37371S	Transporte - horista (coletado caixa)	ORSE	MATERIAL	h	0,00	0,00	0,00	0,00	99,94	C
I11243	Martelo sem unha	ORSE	MATERIAL	un	0,00	16,55	0,00	0,00	99,94	C
00043491	EPI - FAMILIA SERVENTE - HORISTA (ENCARGOS COMPLEMENTARES - COLETADO CAIXA)	SINAPI	ENCARGOS	H	0,00	0,00	0,00	0,00	99,94	C
I11279	Alicate para anéis de pistão capacidade 50-100mm. ref.44044101 Tramontina ou similar	ORSE	MATERIAL	un	0,00	0,00	0,00	0,00	99,94	C
00043483	EPI - FAMILIA CARPINTEIRO DE FORMAS - HORISTA (ENCARGOS COMPLEMENTARES - COLETADO CAIXA)	SINAPI	ENCARGOS	H	0,00	0,00	0,00	0,00	99,94	C

Anexo II - Planilha Orçamentária (0901516)
SEI 2021.010995 / pg. 171

ORÇAMENTO - CURVA ABC DE INSUMOS

OBRA:	Reforma da Promotoria da Comarca de Boca do Acre/AM
DESCRIÇÃO:	Reforma da Promotoria da Comarca de Boca do Acre/AM
ENDEREÇO:	Rua Julio Toa, Platô do Piquiá, s n.º, município de Boca do Acre/AM
CLIENTE:	Procuradoria Geral de Justiça do Estado do Amazonas
UNIDADES:	82.35M²
VALOR POR UNIDADE:	R$ 2.573,40

DATA : 21/07/2021
BDI : 28,35%
L.S. Hora: 86,60%
L.S. Mês: 49,17%

FONTE	VERSÃO	DATA REF.
ORSE	2022/04	06/2022
SBC	2022/05 - Manaus	05/2022
SEINFRA	027.1 COM DESONERAÇÃO	05/2021
SICRO	2016/11 COM DESONERAÇÃO	03/2017
SICRO NOVO	2022/01 COM DESONERAÇÃO	04/2022
SINAPI	2022/05 COM DESONERAÇÃO	06/2022
	COMPOSIÇÕES PRÓPRIAS	

CÓDIGO	DESCRIÇÃO	FONTE	TIPO	UNIDADE	QUANTIDADE	PREÇO UNITÁRIO	PREÇO TOTAL	%	ACUMUL. %	CL
I11282	Esmerilhadeira angular elétrico portátil 4 1/2" - 1000 watts - ref. G1000kB2 Black e Decker	ORSE	MATERIAL	un	0,00	0,00	0,00	0,00	99,94	C
00037372	EXAMES - HORISTA (COLETADO CAIXA)	SINAPI	ENCARGOS	H	0,00	0,00	0,00	0,00	99,94	C
00043490	EPI - FAMILIA PINTOR - HORISTA (ENCARGOS COMPLEMENTARES - COLETADO CAIXA)	SINAPI	ENCARGOS	H	0,00	0,00	0,00	0,00	99,94	C
I10517	Exames admissionais/demissionais (checkup)	ORSE	SERVICO	cj	0,00	300,00	0,00	0,00	99,94	C
I11281	Bolsa de lona para ferramentas 40 x 30 x 20cm	ORSE	MATERIAL	un	0,00	0,00	0,00	0,00	99,94	C
00043461	FERRAMENTAS - FAMILIA ENCANADOR - HORISTA (ENCARGOS COMPLEMENTARES - COLETADO CAIXA)	SINAPI	ENCARGOS	H	0,00	0,00	0,00	0,00	99,94	C
I11265	Martelo de borracha com cabo	ORSE	MATERIAL	un	0,00	0,00	0,00	0,00	99,94	C
I43460S	Ferramentas - familia eletricista - horista (encargos complementares - coletado caixa)	ORSE	MATERIAL	h	0,00	0,00	0,00	0,00	99,94	C
I10578	Formão grande	ORSE	MATERIAL	un	0,00	0,00	0,00	0,00	99,94	C
I11248	Furadeira e Parafusadeira eletrica Bosch ou Similar profissional	ORSE	EQUIPAMENTO	un	0,00	246,00	0,00	0,00	99,94	C
I11285	Fonte inversora de solda WMI 140ED 220V - BAMBOZZI - WMI- 140ED	ORSE	MATERIAL	un	0,00	0,00	0,00	0,00	99,94	C
I10577	Serrote 40cm	ORSE	MATERIAL	un	0,00	0,00	0,00	0,00	99,94	C
00043459	FERRAMENTAS - FAMILIA CARPINTEIRO DE FORMAS - HORISTA (ENCARGOS COMPLEMENTARES - COLETADO CAIXA)	SINAPI	ENCARGOS	H	0,00	0,00	0,00	0,00	99,94	C
I10592	Lima chata 12"	ORSE	MATERIAL	un	0,00	0,00	0,00	0,00	99,94	C
00043467	FERRAMENTAS - FAMILIA SERVENTE - HORISTA (ENCARGOS COMPLEMENTARES - COLETADO CAIXA)	SINAPI	ENCARGOS	H	0,00	0,00	0,00	0,00	99,94	C
00043466	FERRAMENTAS - FAMILIA PINTOR - HORISTA (ENCARGOS COMPLEMENTARES - COLETADO CAIXA)	SINAPI	ENCARGOS	H	0,00	0,00	0,00	0,00	99,94	C
I11275	Alicate de pressão 11"	ORSE	MATERIAL	un	0,00	0,00	0,00	0,00	99,94	C
I11242	Chave inglesa 12"	ORSE	MATERIAL	un	0,00	0,00	0,00	0,00	99,94	C
I10586	Torquesa	ORSE	MATERIAL	un	0,00	0,00	0,00	0,00	99,94	C
00037370	ALIMENTACAO - HORISTA (COLETADO CAIXA)	SINAPI	ENCARGOS	H	0,00	0,00	0,00	0,00	99,94	C
00043465	FERRAMENTAS - FAMILIA PEDREIRO - HORISTA (ENCARGOS COMPLEMENTARES - COLETADO CAIXA)	SINAPI	ENCARGOS	H	0,00	0,00	0,00	0,00	99,94	C
I11241	Alicate volt-amperimetro	ORSE	MATERIAL	un	0,00	0,00	0,00	0,00	99,94	C

Anexo II - Planilha Orçamentária (0901516)
SEI 2021.010995 / pg. 172

ORÇAMENTO - CURVA ABC DE INSUMOS

OBRA:	Reforma da Promotoria da Comarca de Boca do Acre/AM
DESCRIÇÃO:	Reforma da Promotoria da Comarca de Boca do Acre/AM
ENDEREÇO:	Rua Julio Toa, Platô do Piquiá, s n.º, município de Boca do Acre/AM
CLIENTE:	Procuradoria Geral de Justiça do Estado do Amazonas
UNIDADES:	82.35M²
VALOR POR UNIDADE:	R$ 2.573,40

DATA : 21/07/2021
BDI : 28,35%
L.S. Hora: 86,60%
L.S. Mês: 49,17%

FONTE	VERSÃO	DATA REF.
ORSE	2022/04	06/2022
SBC	2022/05 - Manaus	05/2022
SEINFRA	027.1 COM DESONERAÇÃO	05/2021
SICRO	2016/11 COM DESONERAÇÃO	03/2017
SICRO NOVO	2022/01 COM DESONERAÇÃO	04/2022
SINAPI	2022/05 COM DESONERAÇÃO	06/2022
	COMPOSIÇÕES PRÓPRIAS	

CÓDIGO	DESCRIÇÃO	FONTE	TIPO	UNIDADE	QUANTIDADE	PREÇO UNITÁRIO	PREÇO TOTAL	%	ACUMUL. %	CL
I43465S	Ferramentas - familia pedreiro - horista (encargos complementares - coletado caixa)	ORSE	MATERIAL	h	0,00	0,00	0,00	0,00	99,94	C
I43489S	Epi - familia pedreiro - horista (encargos complementares -coletado caixa)	ORSE	MATERIAL	h	0,00	0,00	0,00	0,00	99,94	C
I37372S	Exames - horista (coletado caixa)	ORSE	MATERIAL	h	0,00	0,00	0,00	0,00	99,94	C

Subtotal até 99,94% 165.003,33

Outros 106,79

Valor total do Orçamento 165.110,12

Eng. Paulo Augusto Lopes
CREA 6.028-D AM/RR

Anexo II - Planilha Orçamentária (0901516)
SEI 2021.010995 / pg. 173

ORÇAMENTO - CURVA ABC DE SERVIÇOS

OBRA:	Reforma da Promotoria da Comarca de Boca do Acre/AM
DESCRIÇÃO:	Reforma da Promotoria da Comarca de Boca do Acre/AM
ENDEREÇO:	Rua Julio Toa, Platô do Piquiá, s n.º, município de Boca do Acre/AM
CLIENTE:	Procuradoria Geral de Justiça do Estado do Amazonas
UNIDADES:	82.35M²
VALOR POR UNIDADE:	R$ 2.573,40

DATA : 21/07/2021
BDI : 28,35%
L.S. Hora: 86,60%
L.S. Mês: 49,17%

FONTE	VERSÃO	DATA REF.
ORSE	2022/04	06/2022
SBC	2022/05 - Manaus	05/2022
SEINFRA	027.1 COM DESONERAÇÃO	05/2021
SICRO	2016/11 COM DESONERAÇÃO	03/2017
SICRO NOVO	2022/01 COM DESONERAÇÃO	04/2022
SINAPI	2022/05 COM DESONERAÇÃO	06/2022
	COMPOSIÇÕES PRÓPRIAS	

CÓDIGO	DESCRIÇÃO	FONTE	TIPO	UNIDADE	QUANTIDADE	PREÇO UNITÁRIO	PREÇO TOTAL	%	ACUMUL. %	CL
011008	EQUIPE DE OBRA-ENGENHEIRO/MESTRE/APONTADOR+2 VIGIAS	SBC	SERVICO	MES	2,00	28.111,97	56.223,94	26,53	26,53	A
COMP-058422	Porta detectora de metais - fornecimento e instalação	PRÓPRIA	EQUIPAMENTO	un	1,00	15.066,16	15.066,16	7,11	33,64	A
74136/003	PORTA DE ACO CHAPA 24, DE ENROLAR, RAIADA TRANVISION, LARGA COM ACABAMENTO EM PINTURA ELETROSTÁTICA AUTOMÁTICA	SINAPI	SERVICO	M2	8,25	1.521,78	12.554,68	5,92	39,56	A
COMP-24345471	CONCERTINA CLIPADA (DUPLA) EM AÇO GALVANIZADO DE ALTA RESISTÊNCIA, COM ESPIRAL DE 300 MM, D = 2,76 MM	PRÓPRIA	GERAL	ml	68,30	165,98	11.336,43	5,35	44,91	A
014022	CONSUMO CAFÉ MATINAL,ALMOÇO,E VALE-TRANSPORTE PARA OPERÁRIO	SBC	CONSUMOS	DIA	308,00	34,78	10.712,24	5,05	49,97	A
COMP-116602	Mobilização e desmobilização de equipamentos via fluvial - Manaus / Boca do Acre 4.644km (ida e volta), balsa fretada c/ empurrador de 315HP p/ 500 ton	PRÓPRIA	GERAL	t	15,00	623,76	9.356,40	4,42	54,38	B
90844	KIT DE PORTA DE MADEIRA PARA PINTURA, SEMI-OCA (LEVE OU MÉDIA), PADRÃO MÉDIO, 90X210CM, ESPESSURA DE 3,5CM, ITENS INCLUSOS: DOBRADIÇAS, MONTAGEM E INSTALAÇÃO DO BATENTE, FECHADURA COM EXECUÇÃO DO FURO - FORNECIMENTO E INSTALAÇÃO. AF_12/2019	SINAPI	SERVICO	UN	7,00	1.035,96	7.251,72	3,42	57,81	B
S08146	Pintura para interiores, sobre paredes, com lixamento, aplicação de 01 demão de líquido selador acrílico, 02 demãos de massa acrílica e 02 demãos de tinta acrílica convencional - Rev 01	ORSE	SERVICO	m2	184,56	39,12	7.219,99	3,41	61,21	B
MPAM - 001	EPI e Ferramental (10 Funcionários)	PRÓPRIA	ADMINISTRAÇ	Mês	2,00	3.446,97	6.893,94	3,25	64,47	B
94996	EXECUÇÃO DE PASSEIO (CALÇADA) OU PISO DE CONCRETO COM CONCRETO MOLDADO IN LOCO, FEITO EM OBRA, ACABAMENTO CONVENCIONAL, ESPESSURA 10 CM, ARMADO. AF_07/2016	SINAPI	SERVICO	M2	36,19	161,80	5.855,54	2,76	67,23	B
COMP-175824	LIMPEZA PERMANENTE E FINAL DA OBRA	PRÓPRIA	SERVICO	mês	2,00	2.841,77	5.683,54	2,68	69,91	B
S101094S	Piso podotátil, direcional ou alerta, assentado sobre argamassa. af_05/2020	ORSE	SERVICO	m	32,40	165,02	5.346,65	2,52	72,43	B
00039362	FOSSA SEPTICA, SEM FILTRO, PARA 8 A 14 CONTRIBUINTES, CILINDRICA, COM TAMPA, EM POLIETILENO DE ALTA DENSIDADE (PEAD), CAPACIDADE APROXIMADA DE 3000 LITROS (NBR 7229)	SINAPI	MATERIAL	UN	1,00	5.061,60	5.061,60	2,39	74,82	B
S02295	Pintura para exteriores, sobre paredes, com lixamento, aplicação de 01 demão de selador acrílico, 02 demãos de massa acrílica e 02 demãos de tinta acrílica convencional - Rev 03	ORSE	SERVICO	m2	121,60	39,12	4.756,99	2,24	77,07	B
S04883	Caixa de inspeção 0.60 x 0.60 x 0.60m	ORSE	SERVICO	un	7,00	643,10	4.501,70	2,12	79,19	B
MPAM - DIV - 002	Kit Prevenção ao COVID-19 para Obras	PRÓPRIA	GERAL	UN	1,00	4.169,05	4.169,05	1,97	81,16	C
00039366	FILTRO ANAEROBIO, EM POLIETILENO DE ALTA DENSIDADE (PEAD), CAPACIDADE *2800* LITROS (NBR 13969)	SINAPI	MATERIAL	UN	1,00	4.020,73	4.020,73	1,90	83,06	C

Anexo II - Planilha Orçamentária (0901516)
SEI 2021.010995 / pg. 174

ORÇAMENTO - CURVA ABC DE SERVIÇOS

OBRA:	Reforma da Promotoria da Comarca de Boca do Acre/AM
DESCRIÇÃO:	Reforma da Promotoria da Comarca de Boca do Acre/AM
ENDEREÇO:	Rua Julio Toa, Platô do Piquiá, s n.º, município de Boca do Acre/AM
CLIENTE:	Procuradoria Geral de Justiça do Estado do Amazonas
UNIDADES:	82.35M²
VALOR POR UNIDADE:	R$ 2.573,40

DATA : 21/07/2021
BDI : 28,35%
L.S. Hora: 86,60%
L.S. Mês: 49,17%

FONTE	VERSÃO	DATA REF.
ORSE	2022/04	06/2022
SBC	2022/05 - Manaus	05/2022
SEINFRA	027.1 COM DESONERAÇÃO	05/2021
SICRO	2016/11 COM DESONERAÇÃO	03/2017
SICRO NOVO	2022/01 COM DESONERAÇÃO	04/2022
SINAPI	2022/05 COM DESONERAÇÃO	06/2022
	COMPOSIÇÕES PRÓPRIAS	

CÓDIGO	DESCRIÇÃO	FONTE	TIPO	UNIDADE	QUANTIDADE	PREÇO UNITÁRIO	PREÇO TOTAL	%	ACUMUL. %	CL
COMP-467722	Letras em chapa de aço galvanizado - block-letter - 20cm	PRÓPRIA	SERVICO	Un	77,00	51,99	4.003,23	1,89	84,94	C
COMP-338425	Complementares (Cursos, Exames e Seguros)	PRÓPRIA	MAO DE OBRA	H	3.327,14	0,95	3.160,78	1,49	86,44	C
102184	PORTA DE ABRIR COM MOLA HIDRÁULICA, EM VIDRO TEMPERADO, 90X210 CM, ESPESSURA 10 MM, INCLUSIVE ACESSÓRIOS. AF_01/2021	SINAPI	SERVICO	UN	1,00	2.727,95	2.727,95	1,29	87,72	C
2 S 04 930 01	Caixa coletora de sarjeta - CCS 01	SICRO	SERVICO	und	1,00	2.646,59	2.646,59	1,25	88,97	C
89714	TUBO PVC, SERIE NORMAL, ESGOTO PREDIAL, DN 100 MM, FORNECIDO E INSTALADO EM RAMAL DE DESCARGA OU RAMAL DE ESGOTO SANITÁRIO. AF_12/2014	SINAPI	SERVICO	M	49,63	51,35	2.548,50	1,20	90,18	C
91790	(COMPOSIÇÃO REPRESENTATIVA) DO SERVIÇO DE INSTALAÇÃO DE TUBOS DE PVC, SÉRIE R, ÁGUA PLUVIAL, DN 100 MM (INSTALADO EM RAMAL DE ENCAMINHAMENTO, OU CONDUTORES VERTICAIS), INCLUSIVE CONEXÕES, CORTES E FIXAÇÕES, PARA PRÉDIOS. AF_10/2015	SINAPI	SERVICO	M	26,00	78,70	2.046,20	0,97	91,14	C
102666	DRENO SUBSUPERFICIAL (SEÇÃO 0,40 X 0,40 M), COM TUBO DE PEAD CORRUGADO PERFURADO, DN 100 MM, ENCHIMENTO COM BRITA, ENVOLVIDO COM MANTA GEOTÊXTIL. AF_07/2021	SINAPI	SERVICO	M	20,54	94,65	1.944,11	0,92	92,06	C
102492	PINTURA DE PISO COM TINTA ACRÍLICA, APLICAÇÃO MANUAL, 3 DEMÃOS, INCLUSO FUNDO PREPARADOR. AF_05/2021	SINAPI	SERVICO	M2	113,55	13,40	1.521,57	0,72	92,78	C
023902	REMOCOES-RETIRADA MATERIAL ESCAVADO-MEIO MANUAL	SBC	SERVICO	M3	24,97	53,00	1.323,41	0,62	93,40	C
100701	PORTA DE FERRO, DE ABRIR, TIPO GRADE COM CHAPA, COM GUARNIÇÕES. AF_12/2019	SINAPI	SERVICO	M2	2,04	602,15	1.228,39	0,58	93,98	C
MPAM 05/2016	Taxas e Emolumentos	PRÓPRIA	SERVICO	un	2,00	505,11	1.010,22	0,48	94,46	C
020656	APILOAMENTO E REGULARIZACAO MANUAL DE FUNDO DE CAVAS	SBC	SERVICO	M2	32,96	25,40	837,18	0,40	94,85	C
99814	LIMPEZA DE SUPERFÍCIE COM JATO DE ALTA PRESSÃO. AF_04/2019	SINAPI	SERVICO	M2	621,47	1,26	783,05	0,37	95,22	C
S08343	Caixa de passagem em alvenaria de tijolos maciços esp. = 0,12m, dim. int. = 0.70 x 0.70 x 0.80m	ORSE	SERVICO	un	1,00	644,03	644,03	0,30	95,53	C
S03234	Caixa de passagem em alvenaria de tijolos maciços esp. = 0,12m, dim. int. = 0.50 x 0.50 x 0.60m, com grelha de ferro fundido	ORSE	SERVICO	un	1,00	590,74	590,74	0,28	95,80	C
S07695	Pintura de Gradil Metálico, confeccionado com barras chata 1 1/4" x 3/16", em módulos 16x16cm, ou tijolinho 20x10cm, com 01 demão de tinta anti-corrosiva - zarcão e 02 demãos de esmalte sintético (medir somente uma vez)	ORSE	SERVICO	m2	22,31	25,93	578,50	0,27	96,08	C
S03240	Demolição de piso de alta resistência	ORSE	SERVICO	m2	36,19	15,12	547,19	0,26	96,34	C

Anexo II - Planilha Orçamentária (0901516)
SEI 2021.010995 / pg. 175

ORÇAMENTO - CURVA ABC DE SERVIÇOS

OBRA:	Reforma da Promotoria da Comarca de Boca do Acre/AM
DESCRIÇÃO:	Reforma da Promotoria da Comarca de Boca do Acre/AM
ENDEREÇO:	Rua Julio Toa, Platô do Piquiá, s n.º, município de Boca do Acre/AM
CLIENTE:	Procuradoria Geral de Justiça do Estado do Amazonas
UNIDADES:	82.35M²
VALOR POR UNIDADE:	R$ 2.573,40

DATA : 21/07/2021
BDI : 28,35%
L.S. Hora: 86,60%
L.S. Mês: 49,17%

FONTE	VERSÃO	DATA REF.
ORSE	2022/04	06/2022
SBC	2022/05 - Manaus	05/2022
SEINFRA	027.1 COM DESONERAÇÃO	05/2021
SICRO	2016/11 COM DESONERAÇÃO	03/2017
SICRO NOVO	2022/01 COM DESONERAÇÃO	04/2022
SINAPI	2022/05 COM DESONERAÇÃO	06/2022
	COMPOSIÇÕES PRÓPRIAS	

CÓDIGO	DESCRIÇÃO	FONTE	TIPO	UNIDADE	QUANTIDADE	PREÇO UNITÁRIO	PREÇO TOTAL	%	ACUMUL. %	CL
98110	CAIXA DE GORDURA PEQUENA (CAPACIDADE: 19 L), CIRCULAR, EM PVC, DIÂMETRO INTERNO= 0,3 M. AF_12/2020	SINAPI	SERVICO	UN	1,00	519,30	519,30	0,25	96,58	C
023212	REMOCAO E RETIRADA DE PORTAS DE MADEIRA	SBC	SERVICO	UN	7,00	61,70	431,90	0,20	96,78	C
055504	ADESIVO COM SETA INICADORA PARA EXTINTOR/HIDRANTE	SBC	SERVICO	UN	4,00	105,88	423,52	0,20	96,98	C
C1360	FECHADURA COMPLETA PARA PORTA EXTERNA	SEINFRA	SERVICO	UN	3,00	135,37	406,11	0,19	97,18	C
S01201	Revisão de ponto de água tipo 2	ORSE	SERVICO	un	5,00	79,24	396,20	0,19	97,36	C
020212	ESCAVACAO MANUAL SOLO 1a. CATEGORIA ATE 1,50m	SBC	SERVICO	M3	6,16	61,35	377,92	0,18	97,54	C
S13311	Andaime metálico fachadeiro - locação mensal , exceto montagem, desmontagem e tela	ORSE	SERVICO	m²xmês	32,00	10,88	348,16	0,16	97,71	C
S00624	Revisão de ponto de luz tipo 1, em teto ou parede	ORSE	SERVICO	pt	10,00	33,11	331,10	0,16	97,86	C
I10773	Recarga de Extintor de dióxido de carbono (CO2), capacidade 6 kg, tempo de descarga 16s	ORSE	MATERIAL	un	2,00	157,47	314,94	0,15	98,01	C
S09896	Revisão em cobertura com telha de fibrocimento ondulada 6mm, com reposição de 50% do material, exclusive madeiramento	ORSE	SERVICO	m2	10,37	28,40	294,51	0,14	98,15	C
060122	LUMINARIA PLAFON DE SOBREPOR REDONDO HOME LED 6W EMBRALUMI	SBC	SERVICO	UN	4,00	73,39	293,56	0,14	98,29	C
C3042	RETIRADA DE TUBO PVC ENTERRADO DN=100mm	SEINFRA	SERVICO	M	31,54	8,37	263,99	0,12	98,41	C
016500	PLACA DE RESPONSABILIDADE TECNICA EM OBRAS	SBC	SERVICO	M2	6,00	43,66	261,96	0,12	98,54	C
S11853	Placa de sinalizacao de seguranca contra incendio, fotoluminescente, retangular, *20 x 40* cm, em pvc *2* mm anti-chamas (simbolos, cores e pictogramas conforme nbr 13434)	ORSE	SERVICO	Un	5,00	51,47	257,35	0,12	98,66	C
94228	CALHA EM CHAPA DE AÇO GALVANIZADO NÚMERO 24, DESENVOLVIMENTO DE 50 CM, INCLUSO TRANSPORTE VERTICAL. AF_07/2019	SINAPI	SERVICO	M	2,00	122,25	244,50	0,12	98,77	C
00039386	LAMPADA LED TUBULAR BIVOLT 9/10 W, BASE G13	SINAPI	MATERIAL	UN	15,00	15,44	231,60	0,11	98,88	C
102189	JOGO DE FERRAGENS CROMADAS PARA PORTA DE VIDRO TEMPERADO, UMA FOLHA COMPOSTO DE DOBRADICAS SUPERIOR E INFERIOR, TRINCO, FECHADURA, CONTRA FECHADURA COM CAPUCHINHO SEM MOLA E PUXADOR. AF_01/2021	SINAPI	SERVICO	UN	1,00	230,75	230,75	0,11	98,99	C
97635	DEMOLIÇÃO DE PAVIMENTO INTERTRAVADO, DE FORMA MANUAL, COM REAPROVEITAMENTO. AF_12/2017	SINAPI	SERVICO	M2	22,13	10,28	227,50	0,11	99,10	C
92009	TOMADA BAIXA DE EMBUTIR (2 MÓDULOS), 2P+T 20 A, INCLUINDO SUPORTE E PLACA - FORNECIMENTO E INSTALAÇÃO. AF_12/2015	SINAPI	SERVICO	UN	4,00	56,72	226,88	0,11	99,21	C
92398	EXECUÇÃO DE PÁTIO/ESTACIONAMENTO EM PISO INTERTRAVADO, COM BLOCO RETANGULAR COR NATURAL DE 20 X 10 CM, ESPESSURA 8 CM. AF_12/2015	SINAPI	SERVICO	M2	2,00	101,83	203,66	0,10	99,30	C
020203	LIMPEZA DE TERRENO-CORTE VEGETACAO RASTEIRA C/ROCADEIRA COSTAL	SBC	SERVICO	M2	94,98	1,90	180,46	0,09	99,39	C

Anexo II - Planilha Orçamentária (0901516)
SEI 2021.010995 / pg. 176

ORÇAMENTO - CURVA ABC DE SERVIÇOS

OBRA:	Reforma da Promotoria da Comarca de Boca do Acre/AM
DESCRIÇÃO:	Reforma da Promotoria da Comarca de Boca do Acre/AM
ENDEREÇO:	Rua Julio Toa, Platô do Piquiá, s n.º, município de Boca do Acre/AM
CLIENTE:	Procuradoria Geral de Justiça do Estado do Amazonas
UNIDADES:	82.35M²
VALOR POR UNIDADE:	R$ 2.573,40

DATA : 21/07/2021
BDI : 28,35%
L.S. Hora: 86,60%
L.S. Mês: 49,17%

FONTE	VERSÃO	DATA REF.
ORSE	2022/04	06/2022
SBC	2022/05 - Manaus	05/2022
SEINFRA	027.1 COM DESONERAÇÃO	05/2021
SICRO	2016/11 COM DESONERAÇÃO	03/2017
SICRO NOVO	2022/01 COM DESONERAÇÃO	04/2022
SINAPI	2022/05 COM DESONERAÇÃO	06/2022
	COMPOSIÇÕES PRÓPRIAS	

CÓDIGO	DESCRIÇÃO	FONTE	TIPO	UNIDADE	QUANTIDADE	PREÇO UNITÁRIO	PREÇO TOTAL	%	ACUMUL. %	CL
S10719	Placa de indicativa em acrílico e adesivo, com sinalização para deficientes, dim.: 12 x 30 cm	ORSE	SERVICO	Un	3,00	57,48	172,44	0,08	99,47	C
S97599S	Luminária de emergência, com 30 lâmpadas led de 2 w, sem reator - fornecimento e instalação. af_02/2020	ORSE	SERVICO	un	5,00	32,22	161,10	0,08	99,54	C
S01678	Ponto de esgoto com tubo de pvc rígido soldável de Ø 50 mm (pias de cozinha, máquinas de lavar, etc...)	ORSE	SERVICO	un	1,00	148,09	148,09	0,07	99,61	C
95546	KIT DE ACESSORIOS PARA BANHEIRO EM METAL CROMADO, 5 PECAS, INCLUSO FIXAÇÃO. AF_01/2020	SINAPI	SERVICO	UN	1,00	126,69	126,69	0,06	99,67	C
S09433	Rufo em chapa aço galvanizado nº24 com desenvolvimento 16cm	ORSE	SERVICO	m	2,00	53,48	106,96	0,05	99,72	C
I10772	Recarga de Extintor de água pressurizada, capacidade 10 kg, alcance 8m TD=80s	ORSE	MATERIAL	un	2,00	49,45	98,90	0,05	99,77	C
COMP-216199	VINIL AUTO-ADESIVO FOSCO OU BRILHANTE C/ APLICAÇÃO	PRÓPRIA	SERVICO	m²	1,26	74,49	93,86	0,04	99,81	C
89778	LUVA SIMPLES, PVC, SERIE NORMAL, ESGOTO PREDIAL, DN 100 MM, JUNTA ELÁSTICA, FORNECIDO E INSTALADO EM RAMAL DE DESCARGA OU RAMAL DE ESGOTO SANITÁRIO. AF_12/2014	SINAPI	SERVICO	UN	4,00	20,05	80,20	0,04	99,85	C
95545	SABONETEIRA DE PAREDE EM METAL CROMADO, INCLUSO FIXAÇÃO. AF_01/2020	SINAPI	SERVICO	UN	2,00	39,11	78,22	0,04	99,89	C
89709	RALO SIFONADO, PVC, DN 100 X 40 MM, JUNTA SOLDÁVEL, FORNECIDO E INSTALADO EM RAMAL DE DESCARGA OU EM RAMAL DE ESGOTO SANITÁRIO. AF_12/2014	SINAPI	SERVICO	UN	4,00	19,38	77,52	0,04	99,93	C
S12636	Limpeza de caixa de passagem ou de gordura com reassentamento da tampa	ORSE	SERVICO	un	3,00	23,05	69,15	0,03	99,96	C
S02306	Pintura de acabamento com aplicação de 02 demãos de esmalte sintético sobre superfícies metálicas - R1	ORSE	SERVICO	m2	2,04	19,01	38,78	0,02	99,98	C
022147	DEMOLICAO ALVENARIA TIJOLOS FURADOS 10x20x20cm ESP.0,10m	SBC	SERVICO	M3	1,22	22,35	27,27	0,01	99,99	C
023110	RETIRADA DE DUTOS CONDUTORES PARA DRENAGEM DE CALHAS	SBC	SERVICO	M	1,00	16,56	16,56	0,01	100,00	C
I11558	Fita de demarcação PVC 15mmx50m - (amarela, vermelha, branca, preta, etc.)	ORSE	MATERIAL	m	8,00	0,58	4,64	0,00	100,00	C

Subtotal até 100,00%	211.919,20
Outros	0,00
Valor total do Orçamento	211.919,20

Eng. Paulo Augusto Lopes
CREA 6.028-D AM/RR

Anexo II - Planilha Orçamentária (0901516)
SEI 2021.010995 / pg. 177

Divisão de Engenharia, Arquitetura e Cálculo

COMPOSIÇÃO DO BDI

OBRA:	Reforma da Promotoria da Comarca de Boca do Acre/AM
DESCRIÇÃO:	Reforma da Promotoria da Comarca de Boca do Acre/AM
ENDEREÇO:	Rua Julio Toa, Platô do Piquiá, s n.º, município de Boca do Acre/AM
CLIENTE:	Procuradoria Geral de Justiça do Estado do Amazonas
UNIDADES:	82.35M²
VALOR POR UNIDADE:	R$ 2.573,40

DATA : 21/07/2021 **L.S. Hora:** *86,60%*

BDI : 28,35% **L.S. Mês:** *49,17%*

FONTE	VERSÃO	REF.
ORSE	2022/04	06/2022
SBC	2022/05 - Manaus	05/2022
SEINFRA	027.1 COM DESONERAÇÃO	05/2021
SICRO	2016/11 COM DESONERAÇÃO	03/2017
SICRO	2022/01 COM DESONERAÇÃO	04/2022
SINAPI	2022/05 COM DESONERAÇÃO	06/2022
	COMPOSIÇÕES PRÓPRIAS	

COD	DESCRIÇÃO	%
	Benefício	
S + G	Garantia/seguros	0,80
L	Lucro	7,40
	TOTAL	**8,20**
	Despesas Indiretas	
AC	Administração central	4,00
DF	Despesas financeiras	1,23
R	Riscos	1,27
	TOTAL	**6,50**
I	**Impostos**	
	PIS	0,65
	COFINS	3,00
	ISS	2,00
	CPRB	4,50
	TOTAL	**10,15**

BDI = 28,35%

(1+AC+S+R+G)*(1+DF)*(1+L)/(1-I)-1

Eng. Paulo Augusto
CREA 6.028-D AM/RR
Chefe DEAC

TABELA DE ENCARGOS SOCIAIS

OBRA:	Reforma da Promotoria da Comarca de Boca do Acre/AM
DESCRIÇÃO:	Reforma da Promotoria da Comarca de Boca do Acre/AM
ENDEREÇO:	Rua Julio Toa, Platô do Piquiá, s n.º, município de Boca do Acre/AM
CLIENTE:	Procuradoria Geral de Justiça do Estado do Amazonas
UNIDADES:	82.35M²
VALOR POR UNIDADE:	R$ 2.573,40

DATA : 21/07/2021 — **L.S. Hora:** *86,60%*

BDI : 28,35% — **L.S. Mês:** *49,17%*

FONTE	VERSÃO	REF.
ORSE	2022/04	06/2022
SBC	2022/05 - Manaus	05/2022
SEINFRA	027.1 COM DESONERAÇÃO	05/2021
SICRO	2016/11 COM DESONERAÇÃO	03/2017
SICRO	2022/01 COM DESONERAÇÃO	04/2022
SINAPI	2022/05 COM DESONERAÇÃO	06/2022
	COMPOSIÇÕES PRÓPRIAS	

COD	DESCRIÇÃO	HORA %	MÊS %
A	**GRUPO A**		
A1	INSS	0,00	0,00
A2	SESI	1,50	1,50
A3	SENAI	1,00	1,00
A4	INCRA	0,20	0,20
A5	SEBRAE	0,60	0,60
A6	Salário Educação	2,50	2,50
A7	Seguro Contra Acidentes de Trabalho	3,00	3,00
A8	FGTS	8,00	8,00
A9	SECONCI	1,00	1,00
	TOTAL	**17,80**	**17,80**
B	**GRUPO B**		
B1	Repouso Semanal Remunerado	17,94	0,00
B2	Feriados	4,01	0,00
B3	Auxílio - Enfermidade	0,90	0,69
B4	13º Salário	10,85	8,33
B5	Licença PaternidadE	0,08	0,06
B6	Faltas Justificadas	0,72	0,56
B7	Dias de Chuvas	1,77	0,00
B8	Auxílio Acidente de Trabalho	0,12	0,09
B9	Férias Gozadas	8,75	6,72
B10	Salário Maternidade	0,03	0,02
	TOTAL	**45,17**	**16,47**
C	**GRUPO C**		
C1	Aviso Prévio Indenizado	5,21	4,00
C2	Aviso Prévio Trabalhado	0,12	0,09
C3	Férias Indenizadas	4,68	3,59
C4	Depósito Rescisão Sem Justa Causa	4,70	3,61
C5	Indenização Adicional	0,44	0,34
	TOTAL	**15,15**	**11,63**
D	**GRUPO D**		
D1	Reincidência de Grupo A sobre Grupo B	8,04	2,93
D2	Reincidência de Grupo A sobre Aviso Prévio Trabalhado e Reincidência do FGTS sobre Aviso Prévio Indenizado	0,44	0,34
	TOTAL	**8,48**	**3,27**

Horista = 86,60%
Mensalista = 49,17%

A + B + C + D

Eng. Paulo Augusto
CREA 6.028-D AM/RR
Chefe DEAC

Divisão de Engenharia, Arquitetura e Cálculo

CRONOGRAMA FÍSICO-FINANCEIRO

OBRA:	Reforma da Promotoria da Comarca de Boca do Acre/AM
DESCRIÇÃO:	Reforma da Promotoria da Comarca de Boca do Acre/AM
ENDEREÇO:	Rua Julio Toa, Platô do Piquiá, s n.º, município de Boca do Acre/AM
CLIENTE:	Procuradoria Geral de Justiça do Estado do Amazonas
UNIDADES:	82.35M²
VALOR POR UNIDADE:	R$ 2.573,40

DATA : 21/07/2021 — **L.S. Hora:** *86,60%*
BDI : 28,35% — **L.S. Mês:** *49,17%*

FONTE	VERSÃO	REF.
ORSE	2022/04	06/2022
SBC	2022/05 - Manaus	05/2022
SEINFRA	027.1 COM DESONERAÇÃO	05/2021
SICRO	2016/11 COM DESONERAÇÃO	03/2017
SICRO	2022/01 COM DESONERAÇÃO	04/2022
SINAPI	2022/05 COM DESONERAÇÃO	06/2022
	COMPOSIÇÕES PRÓPRIAS	

ITEM	DESCRIÇÃO	VALOR (R$)	MÊS 1	MÊS 2	Total parcela
1	ADMINISTRAÇÃO DA OBRA	86.852,41	50,00 %	50,00	**100,00 %**
			43.426,21	43.426,21	**86.852,41**
2	SERVIÇOS PRELIMINARES	2.724,71	100,00 %		**100,00 %**
			2.724,71		**2.724,71**
3	ESCAVAÇÕES E ATERROS	1.215,10	100,00 %		**100,00 %**
			1.215,10		**1.215,10**
4	DEMOLIÇÕES, REMOÇÕES E RETIRADAS	1.350,68	100,00 %		**100,00 %**
			1.350,68		**1.350,68**
5	INSTALAÇÕES SANITÁRIAS	25.575,21		100,00 %	**100,00 %**
				25.575,21	**25.575,21**
6	PAVIMENTAÇÃO	13.702,11		100,00 %	**100,00 %**
				13,702	**13.702,11**
7	ESQUADRIAS	12.894,10		100,00 %	**100,00 %**
				12.894,10	**12.894,10**
8	APARELHOS E METAIS	204,91		100,00 %	**100,00 %**
				204,91	**204,91**
9	INSTALAÇÕES ELÉTRICAS	1.083,14	15,00 %	65,00 %	**100,00 %**
			162,47	704,04	**1.083,14**
10	INSTALAÇÕES DE COMBATE A INCÊNDIO	1.260,45		100,00 %	**100,00 %**
				1.260,45	**1.260,45**
11	PINTURA	11.976,98		100,00 %	**100,00 %**
				11.976,98	**11.976,98**
12	DIVERSOS	8.438,58		100,00 %	**100,00 %**
				8.438,58	**8.438,58**
13	LIMPEZA	5.683,54	25,00 %	50,00 %	**100,00 %**
			1.420,89	2.841,77	**5.683,54**
14	INSTALAÇÕES DE SEGURANÇA PATRIMONIAL	38.957,28		100,00 %	**100,00 %**
				38.957,28	**38.957,28**
		211.919,20	35.821,76	176.096,096	211.919,20
			35.821,76	176.096,96	

Eng. Paulo Augusto Lopes
CREA 6.028-D AM/RR
Chefe DEAC

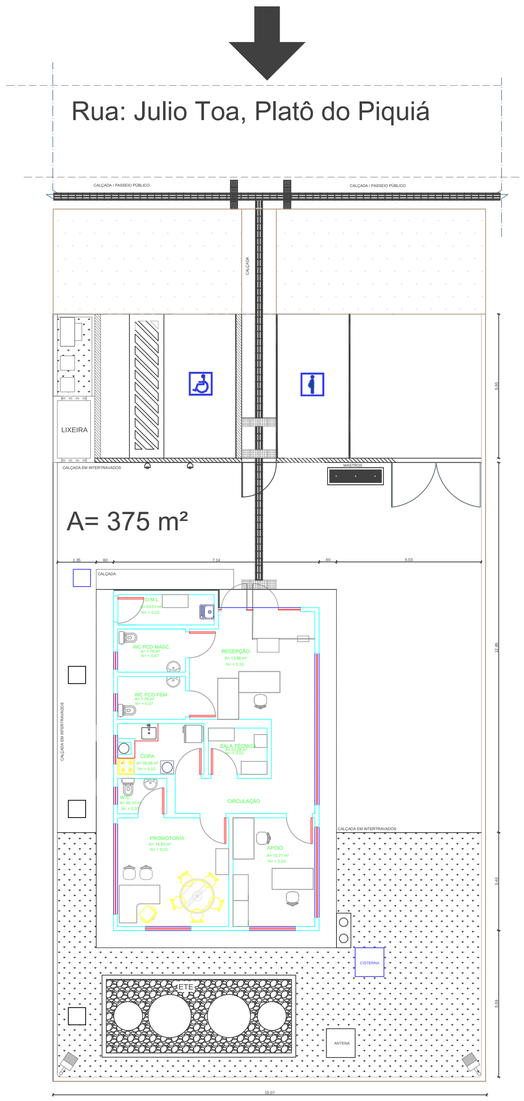

1 IMPLANTAÇÃO LAYOUT
1/100

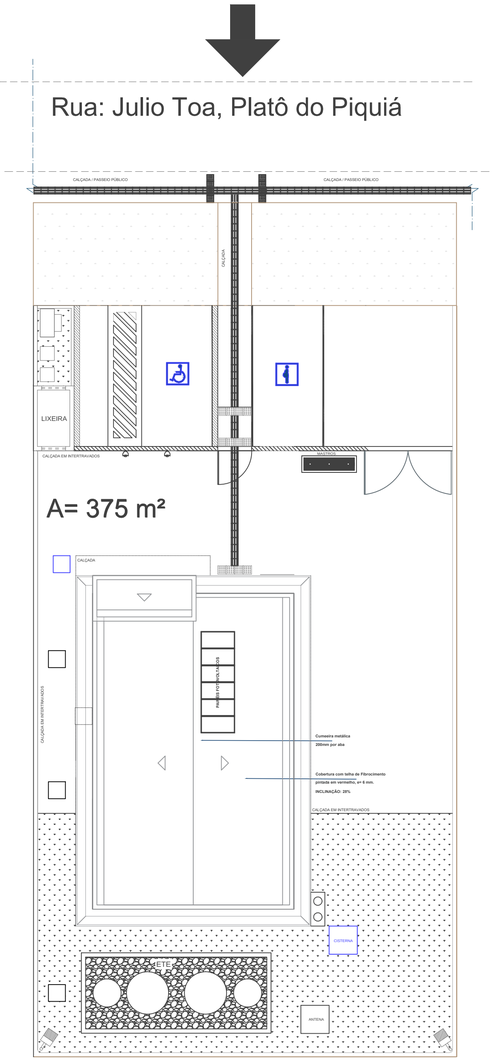

2 IMPLANTAÇÃO: COBERTURA
1/100

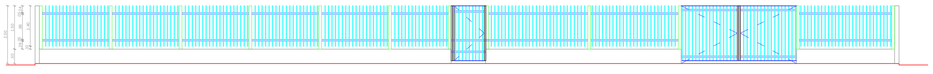

3 VISTA GRADIL
1/100

Legenda

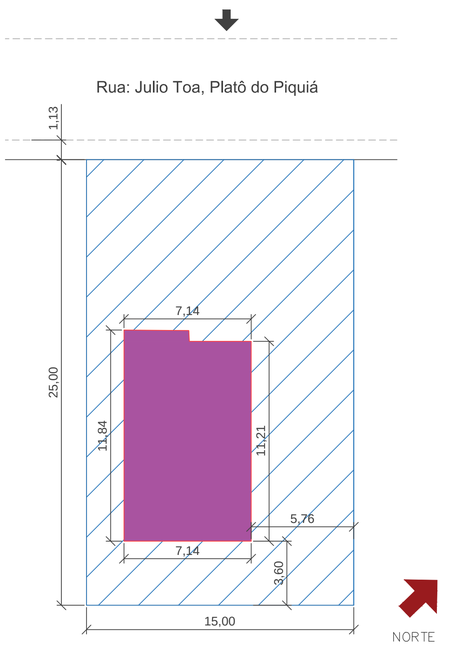

4 LOCAÇÃO
SEM ESCALA

CARIMBOS:

CREA-AM
ART Nº:
DE:
REGISTRO DE:

REVISÃO	DESCRIÇÃO	DATA	DESENHO	APROVAÇÃO
01		01/2022		

MINISTÉRIO PÚBLICO DO ESTADO DO AMAZONAS - MPE
PROCURADORIA GERAL DE JUSTIÇA - PGJ
DIVISÃO DE ENGENHARIA ARQUITETURA E CÁLCULO - DEAC

OBRA: CONSTRUÇÃO DA PROMOTORIA DE BOCA DO ACRE
LOCAL: Rua Júlio Toa - S/ N.º, Platô do Piquiá - Boca do Acre / AM
TITULO: ARQUITETURA - IMPLANTAÇÃO/GRADIL/LOCAÇÃO
PRANCHA N.º: ARQ-01
RESPONSÁVEL TÉCNICO: PAULO LOPES
DESENHO: MAYRA NAIMAIER
ÁREA: INDICADA
DATA: 01/2018
ESCALA: INDICADA
REVISÃO: 01

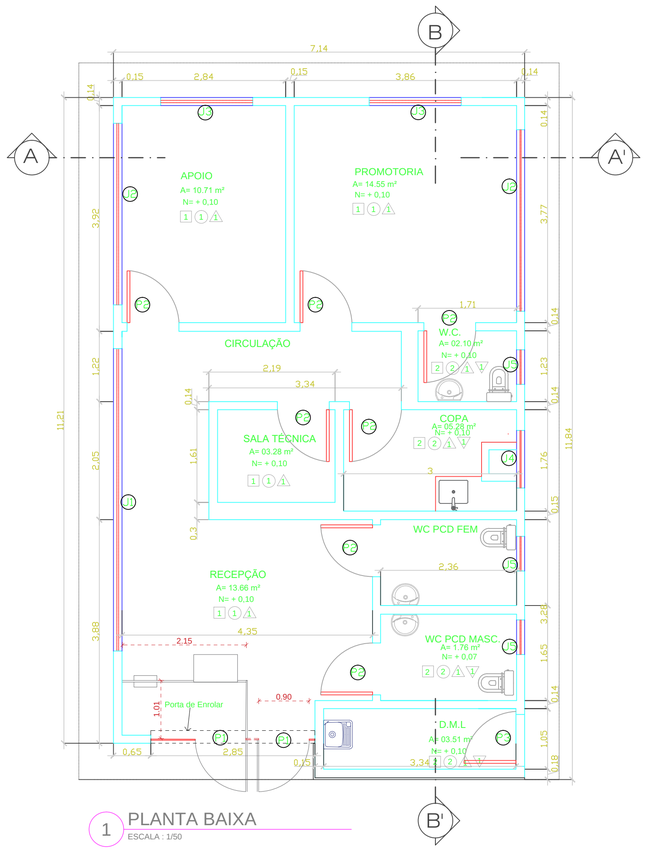

1 PLANTA BAIXA
ESCALA : 1/50

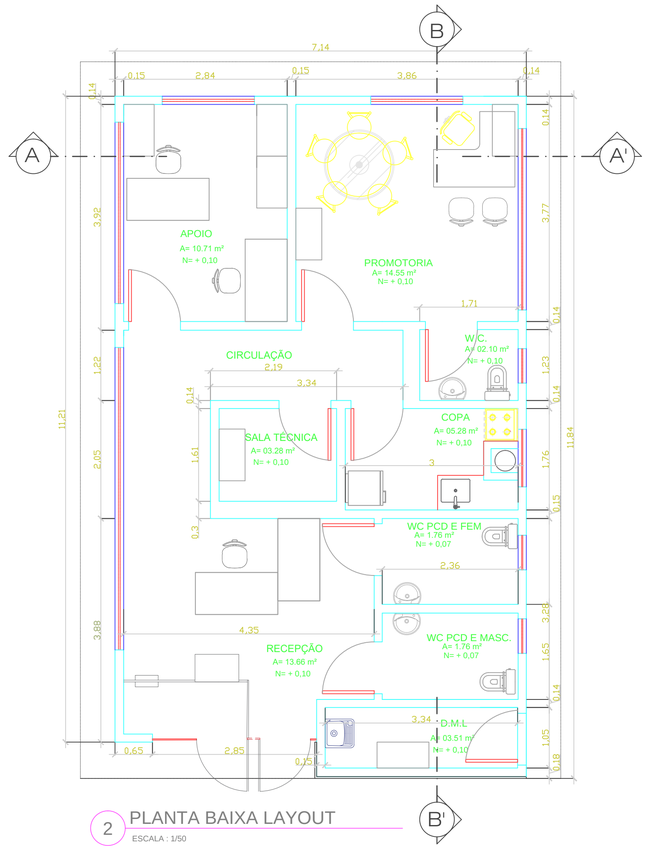

2 PLANTA BAIXA LAYOUT
ESCALA : 1/50

QUADRO 1 - ESQUADRIAS

ITENS	DIMENSÃO	ESPECIFICAÇÃO
P1	2.85X2.60	PORTA DE VIDRO, DE ABRIR 0.90M, PARTE FIXA 2.00M
P2	0.90X2.10	PORTA DE MADEIRA ACABAMENTO MELAMÍNICO BRANCO
P3	0.90X2.10	PORTA DE FERRO, DE ABRIR TIPO GRADE COM CHAPA, COM GUARNIÇÕES
J1	1.00X5.25/1.60	JANELA ALUMÍNIO BASCULANTE, COM VIDRO FUMÊ 4MM, NA COR PRETA
J2	1.00X3.15/1.60	JANELA ALUMÍNIO BASCULANTE, COM VIDRO FUMÊ 4MM, NA COR PRETA
J3	1.50X1.60/0.90	JANELA DE ALUMÍNIO, DE ABRIR OU CORRER, COR FOSCA, C/ MOLDURA, VIDRO E ACABAMENTOS
J4	1.00X0.90/1.20	JANELA DE ALUMÍNIO DE CORRER, COM VIDRO FUMÊ 4MM, SEM BANDEIRAS, COR PRETA

QUADRO 2 - ESPECIFICAÇÕES BÁSICAS: PISO, PAREDE, TETO, SOLEIRAS

ITEM	PISO	TETO	PAREDE	SOLEIRA
1	PORCELANATO NA COR BEGE	PVC EM PLACAS 1,25X0,625cm COR BRANCA	MASSA ACRÍLICA PINTURA ACRÍLICA SEMI-BRILHO COR BRANCO NEVE	EM GRANITO CINZA ANDORINHA l=15cm e=2cm
2	CERÂMICA TIPO GRÊS 20x20cm ELIANE OU EQ.		CERÂMICA TIPO GRÊS 20x20cm ELIANE OU EQ.	

QUADRO 3 - ESPECIFICAÇÕES BÁSICAS

TABELA DE ESPECIFICAÇÕES	
LOUÇAS	BRANCAS - CELITE OU EQUIVALENTE
METAIS	DECA OU EQUIVALENTE
FERRAGENS	LAFONTE, PAPAIZ, PADO OU EQUIVALENTE TODAS AS MAÇANETAS DEVERAM SER DO TIPO ALAVANCA
PIA	AÇO INOX

Legenda

CARIMBOS:

CREA-AM
ART Nº:
DE:
REGISTRO DE:

REVISÃO	DESCRIÇÃO	DATA	DESENHO	APROVAÇÃO
01		01/2022		

MINISTÉRIO PÚBLICO DO ESTADO DO AMAZONAS - MPE
PROCURADORIA GERAL DE JUSTIÇA - PGJ
DIVISÃO DE ENGENHARIA ARQUITETURA E CÁLCULO - DEAC

OBRA: CONSTRUÇÃO DA PROMOTORIA DE BOCA DO ACRE
LOCAL: Rua Júlio Toa - S/ N.º, Platô do Piquiá - Boca do Acre / AM
TITULO: ARQUITETURA - PLANTA BAIXA LAYOUT/ESQUADRIAS
PRANCHA N.º: ARQ-02
RESPONSÁVEL TÉCNICO: PAULO LOPES
DESENHO: MAYRA NAIMAIER
ÁREA: INDICADA
DATA: 01/2018
ESCALA: INDICADA
REVISÃO: 01

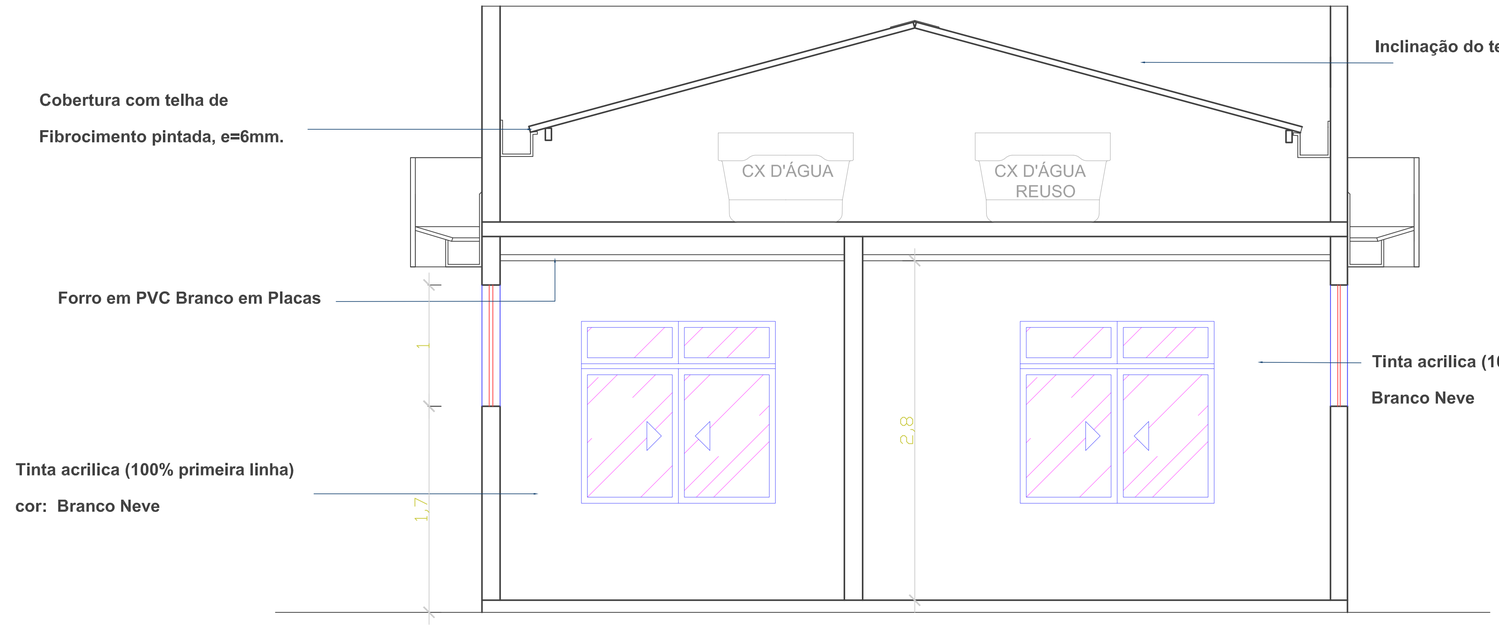

1 CORTE AA'
ESCALA: 1/25

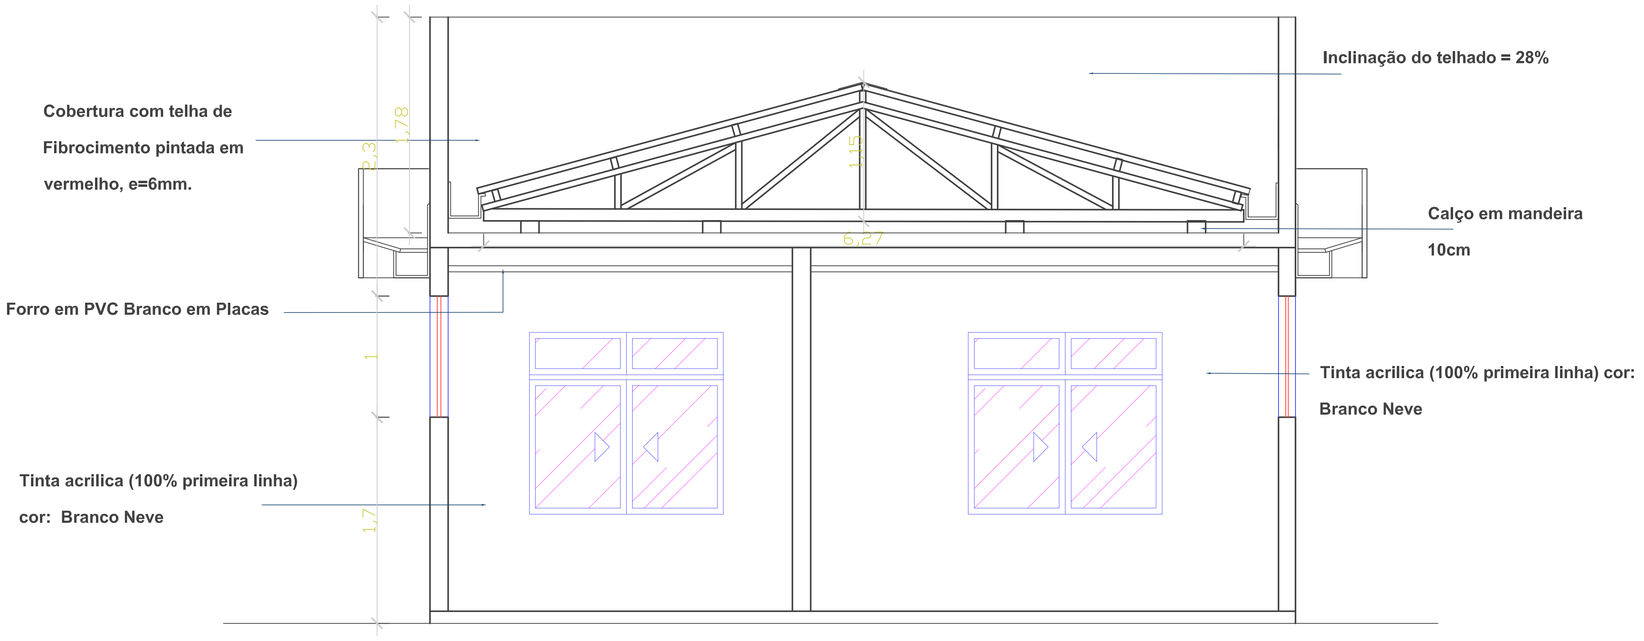

2 CORTE AA' - TRELIÇA
ESCALA: 1/25

Legenda

CARIMBOS:

CREA-AM
ART Nº:
DE:
REGISTRO DE:

REVISÃO	DESCRIÇÃO	DATA	DESENHO	APROVAÇÃO
01		01/2022		

MINISTÉRIO PÚBLICO DO ESTADO DO AMAZONAS - MPE
PROCURADORIA GERAL DE JUSTIÇA - PGJ
DIVISÃO DE ENGENHARIA ARQUITETURA E CÁLCULO - DEAC

OBRA: CONSTRUÇÃO DA PROMOTORIA DE BOCA DO ACRE
LOCAL: Rua Júlio Toa - S/ N.º, Platô do Piquiá - Boca do Acre / AM
TITULO: ARQUITETURA - CORTES AA'
RESPONSÁVEL TÉCNICO: PAULO LOPES
DESENHO: PAULO LOPES
ÁREA: INDICADA
DATA: 01/2018
ESCALA: INDICADA
PRANCHA Nº: ARQ-03
REVISÃO: 01

Anexo VI - Projetos e Desenhos (0001555)

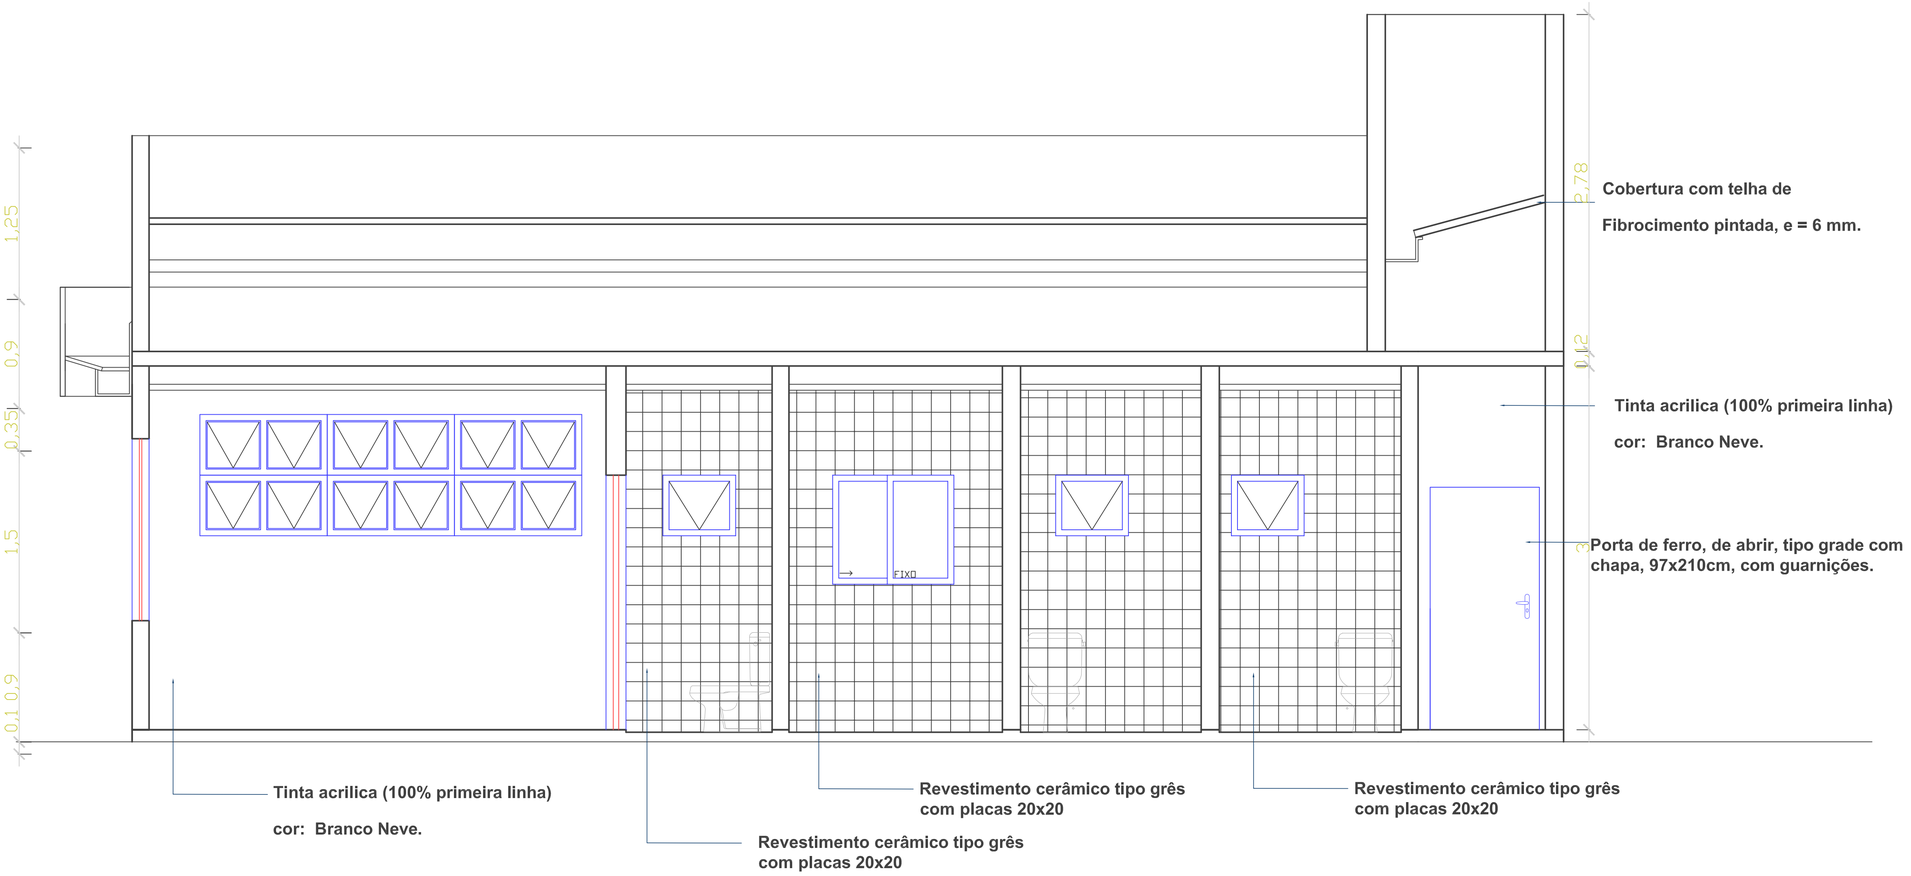

1 CORTE BB'
ESCALA: 1/25

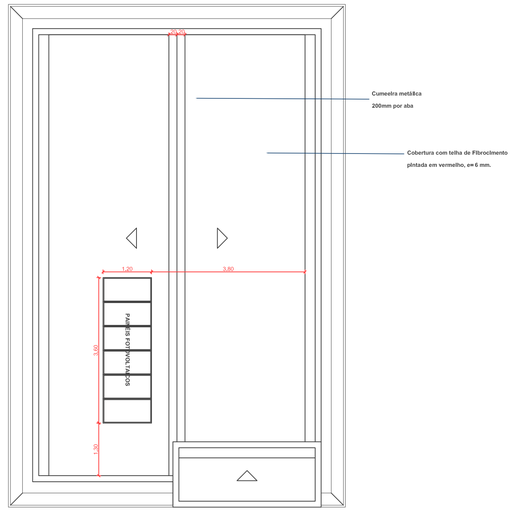

2 COBERTURA - POSIÇÃO DA PLACA
ESCALA: 1/50

CARIMBOS:

CREA-AM
ART Nº:
DE:
REGISTRO DE:

REVISÃO	DESCRIÇÃO	DATA	DESENHO	APROVAÇÃO
01		01/2022		

MINISTÉRIO PÚBLICO DO ESTADO DO AMAZONAS - MPE
PROCURADORIA GERAL DE JUSTIÇA - PGJ
DIVISÃO DE ENGENHARIA ARQUITETURA E CÁLCULO - DEAC

OBRA: CONSTRUÇÃO DA PROMOTORIA DE BOCA DO ACRE
LOCAL: Rua Júlio Toa - S/ N.º, Platô do Piquiá - Boca do Acre / AM
TÍTULO: ARQUITETURA - CORTE BB'/DET 01/DET 02/COB
PRANCHA N.º: ARQ-04
RESPONSÁVEL TÉCNICO: PAULO LOPES
DESENHO: PAULO LOPES
ÁREA: INDICADA
DATA: 01/2018
ESCALA: INDICADA
REVISÃO: 01

Anexo VI - Projetos e Desenhos (0015511)

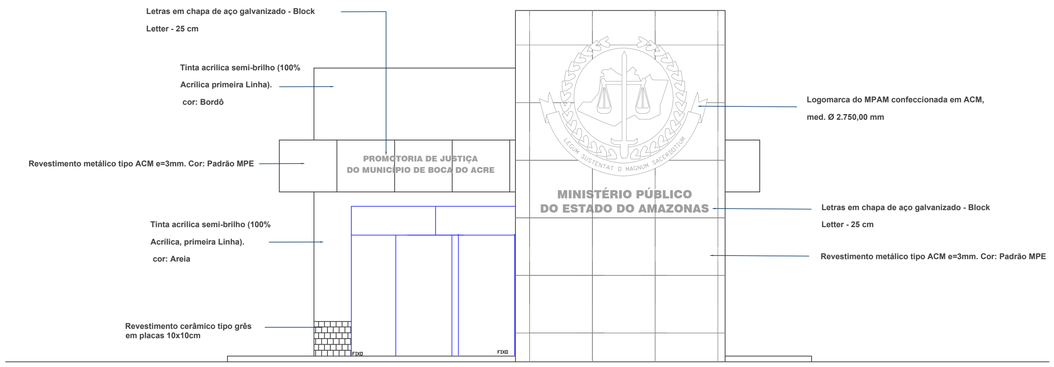

1 FACHADA FRONTAL
ESCALA: 1/50

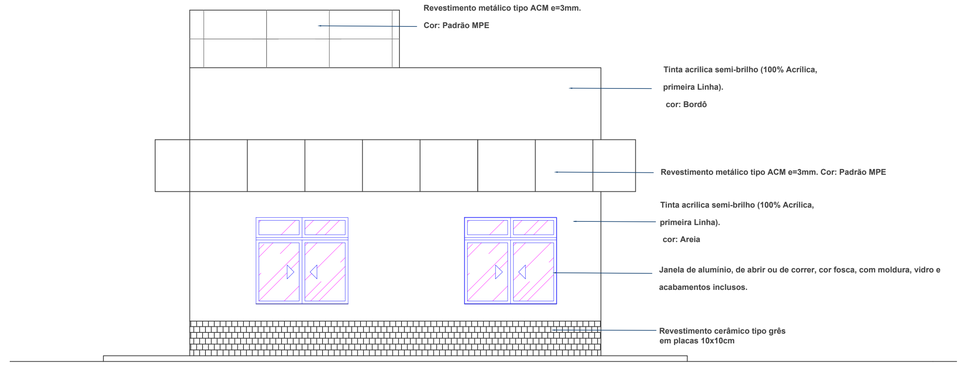

1 FACHADA POSTERIOR
ESCALA: 1/50

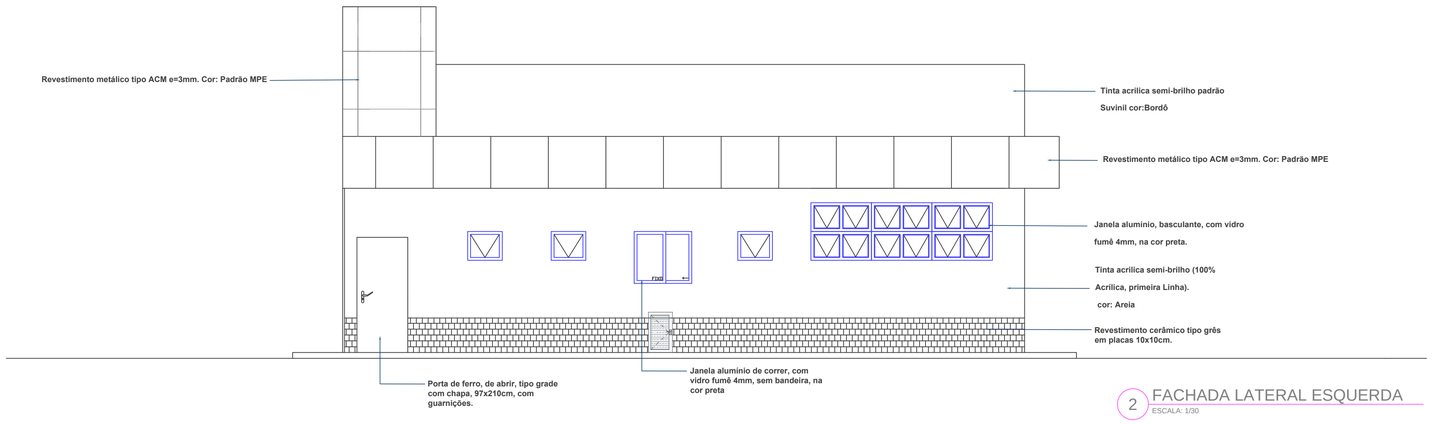

2 FACHADA LATERAL ESQUERDA
ESCALA: 1/30

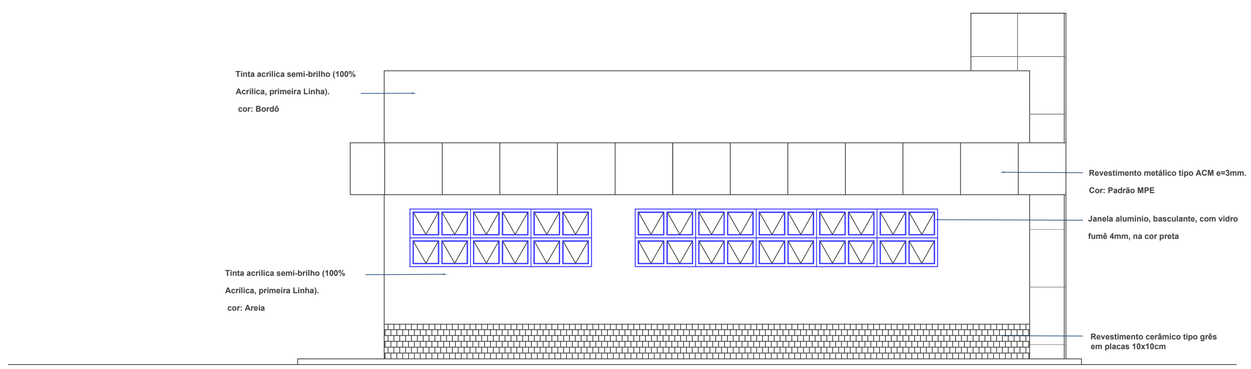

3 FACHADA LATERAL DIREITA
ESCALA: 1/50

CARIMBOS:

CREA-AM

ART Nº:
DE:

REGISTRO DE:

REVISÃO	DESCRIÇÃO	DATA	DESENHO	APROVAÇÃO
01		01/2022		

MINISTÉRIO PÚBLICO DO ESTADO DO AMAZONAS - MPE
PROCURADORIA GERAL DE JUSTIÇA - PGJ
DIVISÃO DE ENGENHARIA ARQUITETURA E CÁLCULO - DEAC

OBRA: CONSTRUÇÃO DA PROMOTORIA DE BOCA DO ACRE

LOCAL: Rua Júlio Toa - S/ N.º, Platô do Piquiá - Boca do Acre / AM

TITULO: ARQUITETURA - FACHADAS

PRANCHA Nº: ARQ-05

RESPONSÁVEL TÉCNICO: PAULO LOPES

DESENHO: MAYRA NAIMAIER

ÁREA: INDICADA

DATA: 01/2018

ESCALA: INDICADA

REVISÃO: 01

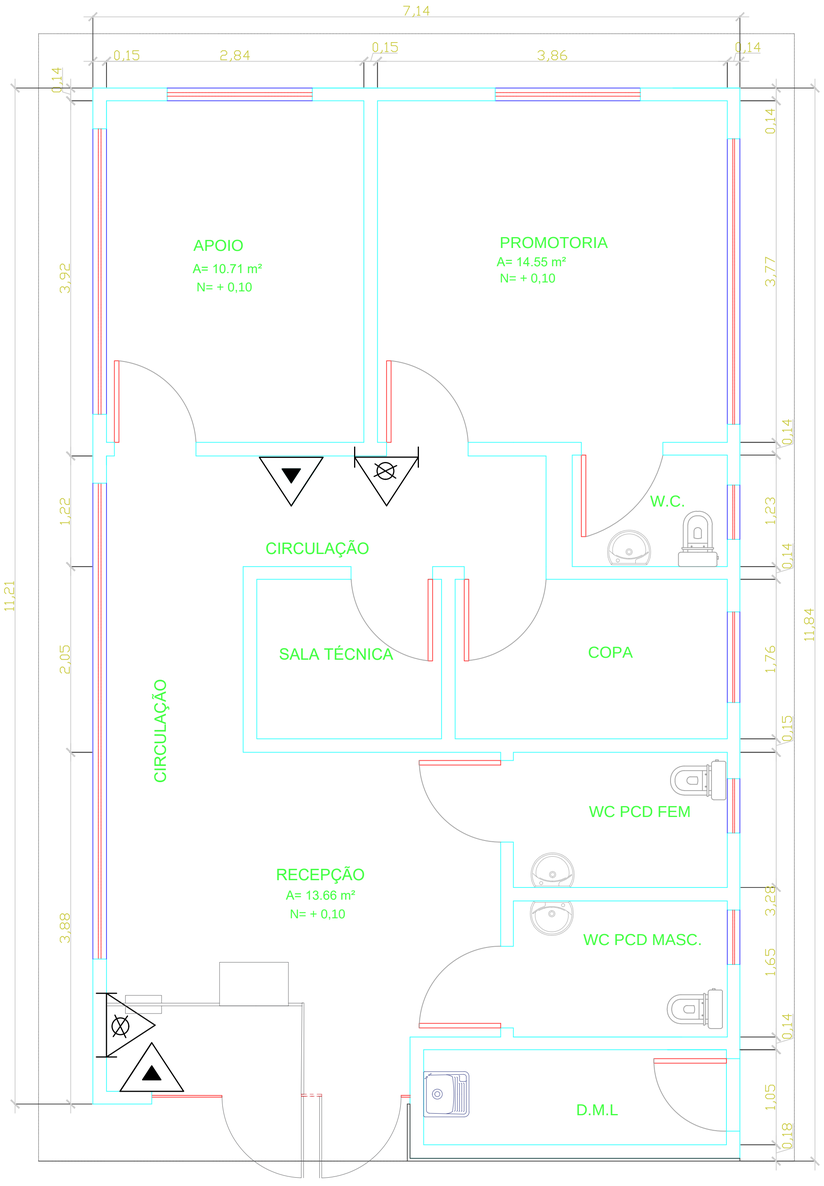

1 PLANTA BAIXA: PROTEÇÃO CONTRA INCÊNDIO
ESCALA: 1/50

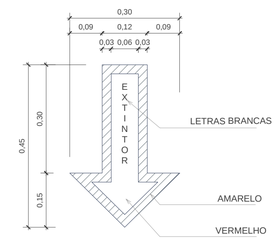

SETA DE PAREDE
SEM ESCALA
COTAS EM m

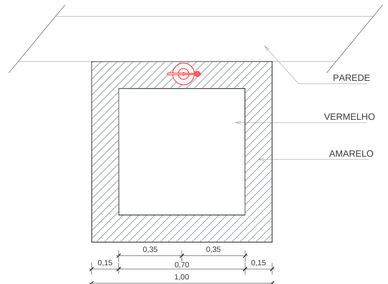

MARCAÇÃO DE PISO
SEM ESCALA
COTAS EM m

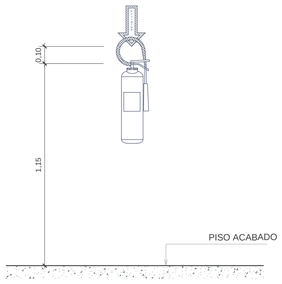

ALTURA EXTINTOR
SEM ESCALA
COTAS EM m

2 DETALHAMENTO
SEM ESCALA

LEGENDA

EXTINTOR DE GÁS CARBONICO - CO2

EXTINTOR DE CARGA D'ÁGUA

LUMINÁRIA DE EMERGÊNCIA - LED

QUANTITATIVO DE MATERIAIS

ITEM	DESCRIÇÃO	QUANT
01	Extintor de incêndio - Gás carbônico - CO2 - 6kg	02
02	Extintor de incêndio - Água pressurizada 10 kg	02
03	Sinalizador em vinil autocolante fotoluminescente de saída	04
04	Sinalizador em vinil autocolante fotoluminescente para extintor	02
05	Luminária de emergência LED	05

OBS: Deverão ser considerados outros materias necessários à execução das instalações não inclusos nesta lista.

CARIMBOS:

CREA-AM
ART Nº:
DE:
REGISTRO DE:

REVISÃO	DESCRIÇÃO	DATA	DESENHO	APROVAÇÃO
01		12/2021		

MINISTÉRIO PÚBLICO DO ESTADO DO AMAZONAS - MPE
PROCURADORIA GERAL DE JUSTIÇA - PGJ
DIVISÃO DE ENGENHARIA ARQUITETURA E CÁLCULO - DEAC

OBRA: CONSTRUÇÃO DA PROMOTORIA DE BOCA DO ACRE
LOCAL: Rua Júlio Toa - S/ N.º, Platô do Piquiá - Boca do Acre / AM
TITULO: PROJETO DE COMBATE A INCÊNCIO
PRANCHA N.º: CI-01
RESPONSÁVEL TÉCNICO: PAULO LOPES
DESENHO: MAYRA NAIMAIER
ÁREA: INDICADA
DATA: 01/2018
ESCALA: INDICADA
REVISÃO: 01

Rua: Julio Toa, Platô do Piquiá

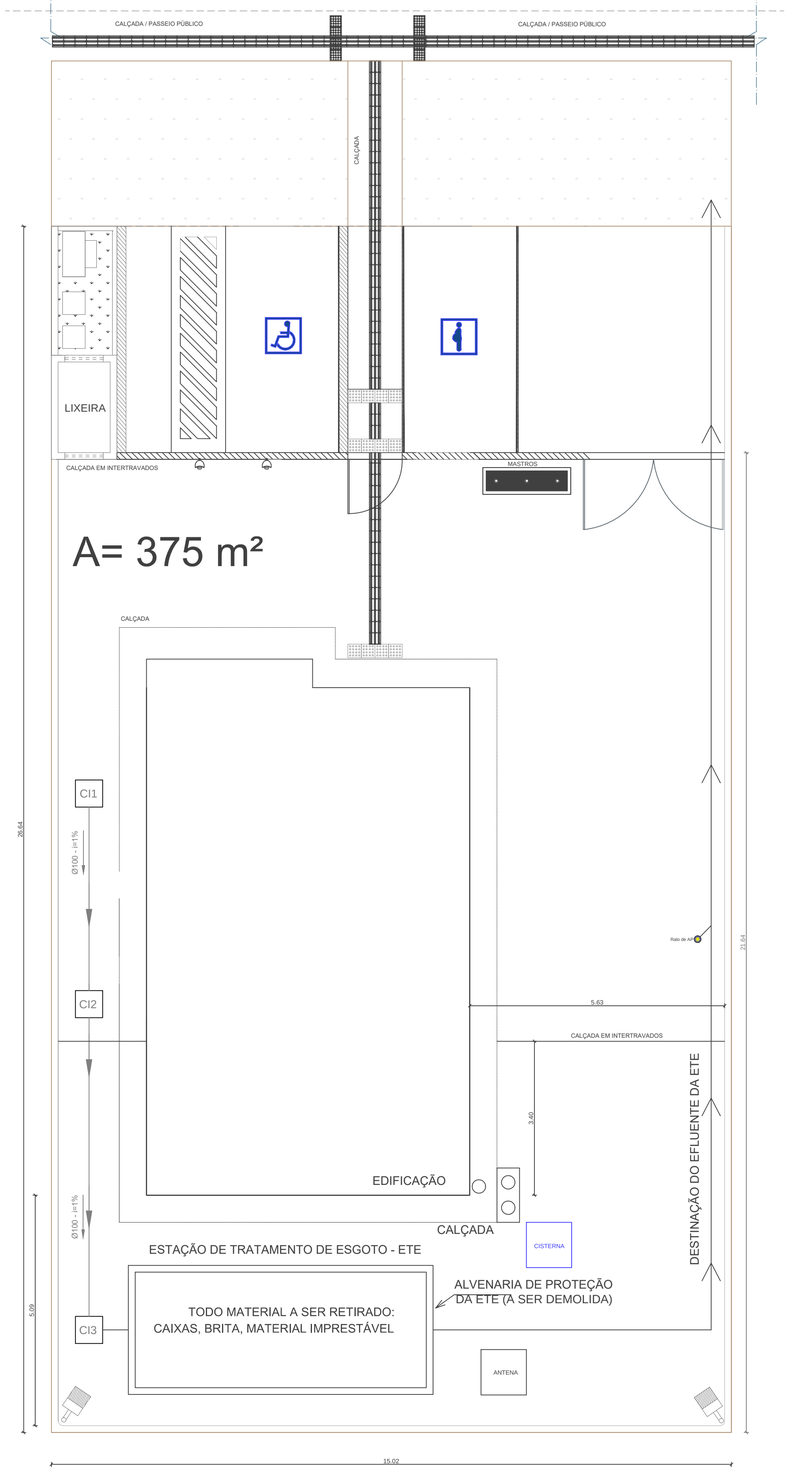

1 REDE DE ESGOTO E EXISTENTE
SEM ESCALA

Rua: Julio Toa, Platô do Piquiá

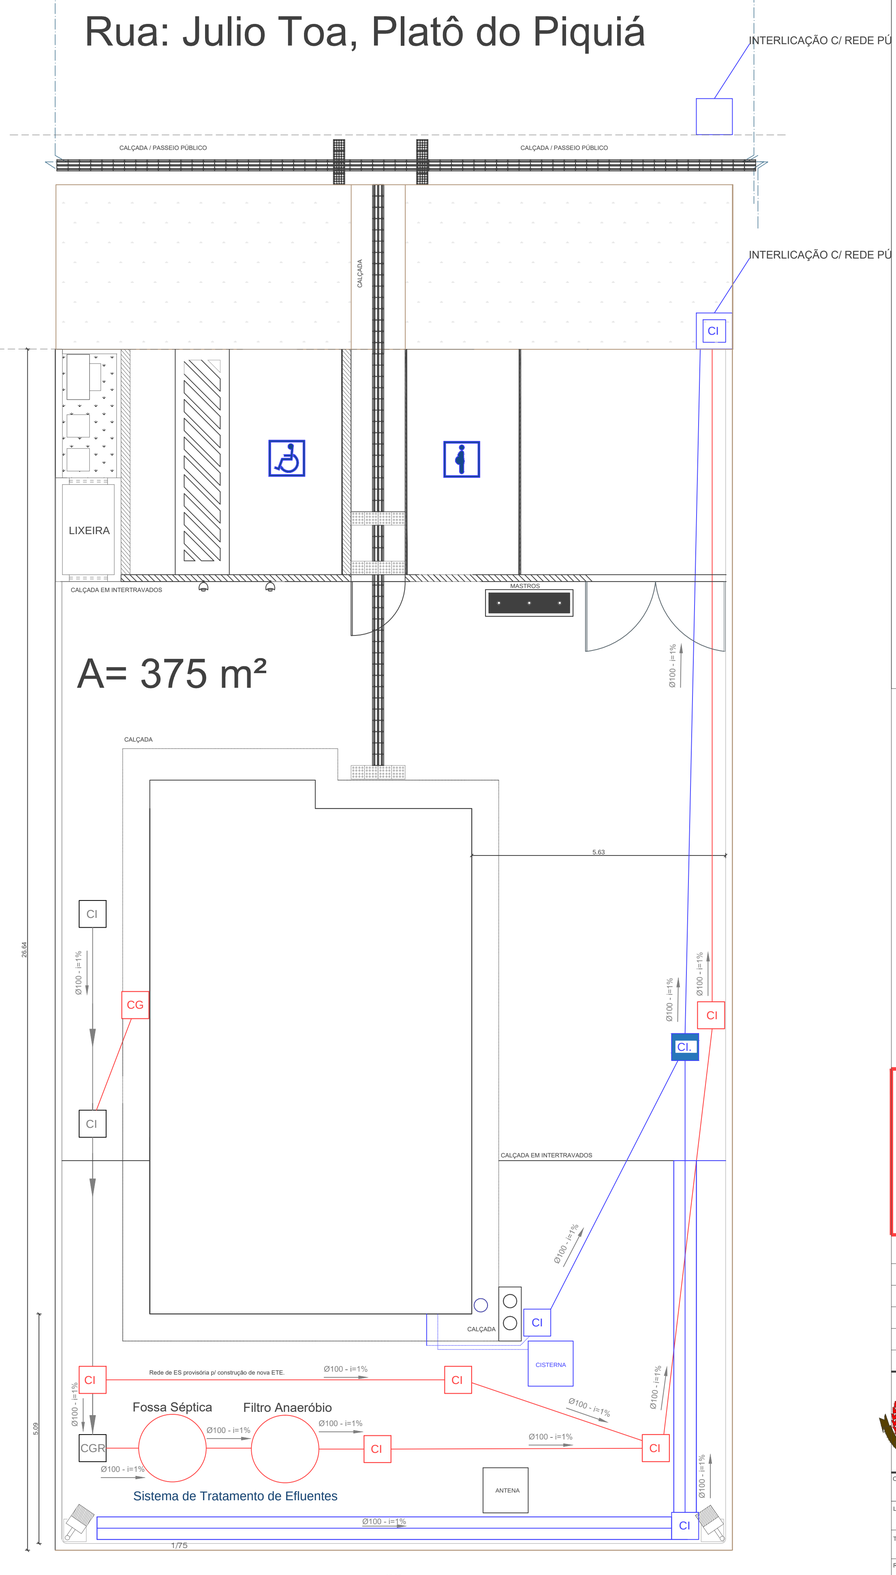

2 ESGOTO E DRENAGEM
SEM ESCALA

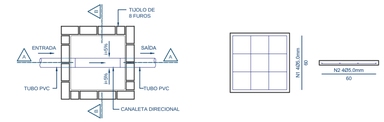

3 CAIXA DE INSPEÇÃO - CI - 60x60
ESC: S/ESC

OBS.: Medidas em centímetros.

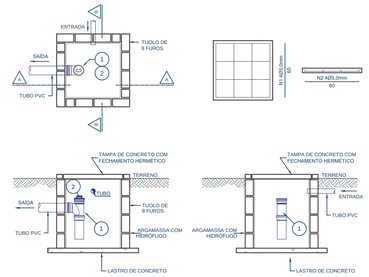

4 CAIXA DE GORDURA - CG - 60x60
ESC: S/ESC

ABREVIATURAS

CI	CAIXA DE INSPEÇÃO
CG	CAIXA DE GORDURA

NOTAS

1- OS DIÂMETROS APRESENTADOS SÃO OS EXTERNOS DO FABRICANTE E ESTÃO INDICADOS EM MILIMETROS, EXCETO AS TUBULAÇÕES DO SISTEMA PREDIAL DE ESGOTOS SANITÁRIOS, E ÁGUAS PLUVIAIS QUE SÃO NOMINAIS.

2- AS TUBULAÇÕES DE ÁGUAS PLUVIAIS TÊM DECLIVIDADE MÍNIMA DE 0,5%, EXCETO INDICAÇÃO CONTRÁRIA.

3- AS TUBULAÇÕES DE ESGOTO TÊM DECLIVIDADE MÍNIMA DE 2% PARA Ø ATÉ 75mm E 1% PARA Ø MAIOR E IGUAL A 100mm.

4- ATENTAR DURANTE A EXECUÇÃO, PARA A COORDENAÇÃO COM ELEMENTOS ARQUITETÔNICOS E DA ESTRUTURA, DEIXANDO AS PASSAGENS NOS LOCAIS NECESSÁRIOS.

7- DEVERÃO SER EXECUTADOS PROCEDIMENTOS DE RECEBIMENTO DOS SISTEMAS DE ESGOTO ATRAVÉS DE ENSAIOS REALIZADOS COM ÁGUA E FUMAÇA, DE ACORDO COM A NBR-8160, ANTES DE COLOCAR O SISTEMA EM FUNCIONAMENTO, TODAS AS CONDIÇÕES EXIGÍVEIS PARA ESTES ENSAIOS ENCONTRAM-SE NO ANEXO G (NORMATIVO) DA NBR REFERENTE.

ESPECIFICAÇÕES DAS TUBULAÇÕES

ESGOTAMENTO SANITÁRIO	PVC RÍGIDO SOLDÁVEL SÉRIE R
ÁGUAS PLUVIAIS / DRENAGEM	PVC RÍGIDO SOLDÁVEL SÉRIE R

CARIMBOS:

CREA-AM

ART Nº:
DE:

REGISTRO DE:

REVISÃO	DESCRIÇÃO	DATA	DESENHO	APROVAÇÃO
01		01/2022		

MINISTÉRIO PÚBLICO DO ESTADO DO AMAZONAS - MPE
PROCURADORIA GERAL DE JUSTIÇA - PGJ
DIVISÃO DE ENGENHARIA ARQUITETURA E CÁLCULO - DEAC

OBRA: CONSTRUÇÃO DA PROMOTORIA DE ITACOATIARA		
LOCAL: Rua Júlio Toa - S/ N.º, Platô do Piquiá - Boca do Acre / AM		
TITULO: 01- IMPLANTAÇÃO GERAL ESGOTO E DRENAGEM; 02- CAIXA DE INSPEÇÃO; 03- CAIXA DE GORDURA		PRANCHA N.º: ESG-01 DRE-01
RESPONSÁVEL TÉCNICO: LUCIANA CARVALHO		
DESENHO: NATANAEL OLIVEIRA	ÁREA: INDICADA	
DATA: 01/2020	ESCALA: INDICADA	REVISÃO: 01

A1: 594 x 841

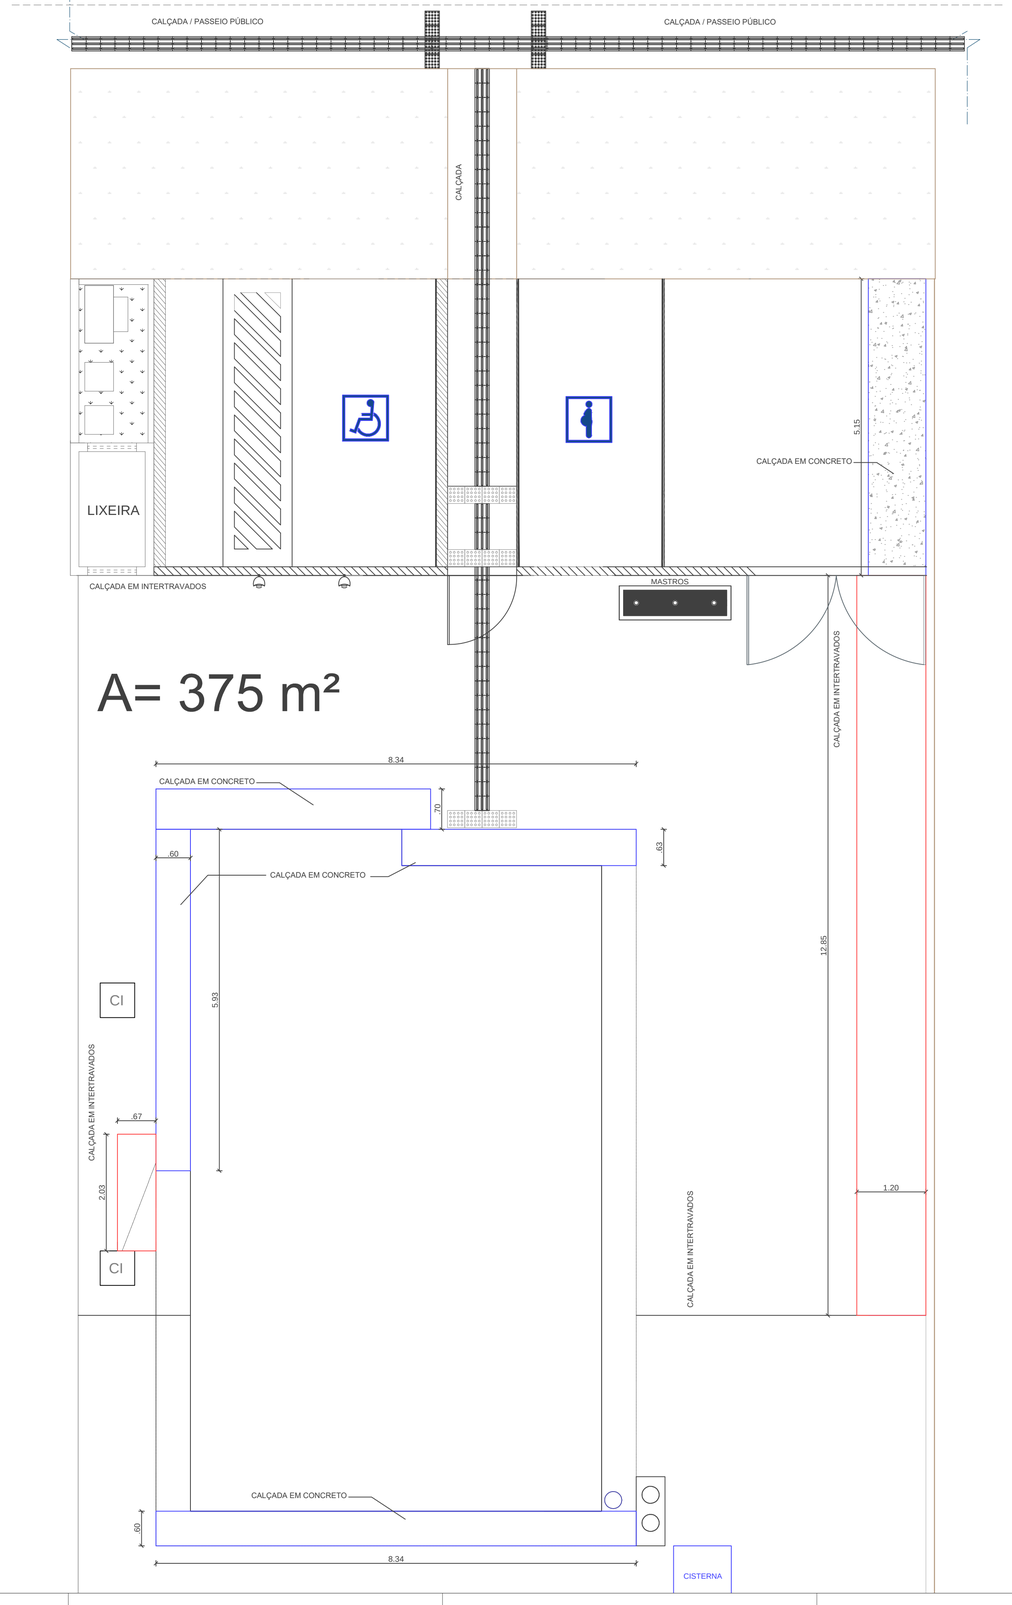

LEGENDA

ÁREA DE CALÇADA DE BLOCOS INTERTRAVADOS DE CONCRETO A DEMOLIR E A RECONSTRUIR

ÁREA DE CALÇADA EM CONCRETO A DEMOLIR E A RECONSTRUIR

CARIMBOS:

CREA-AM

ART Nº:
DE:

REGISTRO DE:

REVISÃO	DESCRIÇÃO	DATA	DESENHO	APROVAÇÃO

MINISTÉRIO PÚBLICO DO ESTADO DO AMAZONAS - MPE
PROCURADORIA GERAL DE JUSTIÇA - PGJ
DIVISÃO DE ENGENHARIA ARQUITETURA E CÁLCULO - DEAC

OBRA: REFORMA DA PROMOTORIA DE BOCA DO ACRE

LOCAL: Rua Júlio Toa - S/ N.º, Platô do Piquiá - Boca do Acre / AM

TITULO: PAVIMENTAÇÃO EXTERNA - DEMOLIÇÃO / RECONSTRUÇÃO

PRANCHA N.º: PAV -01

RESPONSÁVEL TÉCNICO: LUCIANA CARVALHO

DESENHO: LUCIANA CARVALHO

ÁREA: INDICADA

DATA: 09/2021

ESCALA: 1/50

REVISÃO:

A1: 594 x 841

ESCLARECIMENTOS

SERVIÇO: Contratação de empresa especializada para reforma do prédio sede da Promotoria de Justiça da Comarca de Boca do Acre/AM, localizada na Rua Júlio Toá, Platô do Piquiá, s/ n.º, com fornecimento total de mão de obra, ferramentas, equipamentos, materiais de consumo, e materiais de reposição necessários para execução dos serviços.

LOCAL: Rua Júlio Toá, Platô do Piquiá, s/ n.º, no município de Boca do Acre/AM.

DATA: 13/07/2022

Esclarecimentos acerca da elaboração dos projetos, cronograma e orçamento da obra de reforma da edificação da Promotoria de Justiça da Comarca de Boca do Acre. Na elaboração do orçamento foram utilizados os preços dos insumos e composições:

SINAPI (2022/04 – Com Desoneração); SBC (2022/05 – AM/Manaus); SICRO NOVO (2022/01 - Com Desoneração); SEINFRA CE (Com Desoneração); SICRO (2016/11 - Com Desoneração); ORSE (2021/09);

Foram considerados os seguintes encargos sociais e BDI (planilha anexa):

Horista = 86,60%;

Mensalista = 49,17%;

BDI = 28,35%,

BDI Equipamentos= 17,75%.

Os valores da Mão de Obra foram ajustados em função da Convenção Coletiva 2022.

Declaro ainda que os quantitativos estão de acordo com o projetos e desenhos em anexo.

Manaus/AM, 13 de julho de 2022.

Luciana de Souza Carvalho
Agente Técnico – Engº. Civil
Divisão de Engenharia, Arquitetura e Cálculo – DEAC

Anexo VII - Esclarecimentos (0901535) SEI 2021.010995 / pg. 190

Ministério Público do Estado do Amazonas
Procuradoria-Geral de Justiça
Divisão de Engenharia, Arquitetura e Cálculo.

Resíduos da construção – Orientações Gerais

1. Para efeito deste Contrato, são adotadas as seguintes definições:

I - Resíduos da construção civil: são os provenientes de construções, reformas, reparos e demolições de obras de construção civil, e os resultantes da preparação e da escavação de terrenos, tais como: tijolos, blocos cerâmicos, concreto em geral, solos, rochas, metais, resinas, colas, tintas, madeiras e compensados, forros, argamassa, gesso, telhas, pavimento asfáltico, vidros, plásticos, tubulações, fiação elétrica etc., comumente chamados de entulhos de obras, caliça ou metralha;

II- Geradores: são pessoas, físicas ou jurídicas, públicas ou privadas, responsáveis por atividades ou empreendimentos que gerem os resíduos definidos neste memorial;

III -Transportadores: são as pessoas, físicas ou jurídicas, encarregadas da coleta e do transporte dos resíduos entre as fontes geradoras e as áreas de destinação.

2. O tratamento dos resíduos da obra deverá contemplar as seguintes etapas:

I - caracterização: nesta etapa o gerador deverá identificar e quantificar os resíduos;

II - triagem: deverá ser realizada pelo gerador na origem do resíduo, respeitadas as classes de resíduos estabelecidas;

III- acondicionamento: o gerador deve garantir o confinamento dos resíduos após a geração até a etapa de transporte, assegurando em todos os casos em que seja possível, as condições de reutilização e de reciclagem;

IV - transporte: deverá ser realizado em conformidade com as etapas anteriores e de acordo com as normas técnicas vigentes para o transporte de resíduos;

V - destinação: deverá ser prevista de acordo com o estabelecido neste memorial.

3. Os resíduos da obra deverão ser classificados da seguinte forma:

I - **Classe A** - São os resíduos reutilizáveis ou recicláveis como agregados, tais como:

a) de construção, demolição, reformas e reparos de pavimentação e de outras obras de infra-estrutura, inclusive solos provenientes de terraplanagem;

b) de construção, demolição, reformas e reparos de edificações: componentes cerâmicos (tijolos, blocos, telhas, placas de revestimento etc.), argamassa e concreto; c) de processo de fabricação e/ou demolição de peças pré-moldadas em concreto (blocos, tubos, meios-fios etc.) produzidas nos canteiros de obras;

II - **Classe B** - São os resíduos recicláveis para outras destinações, tais como: plásticos, papel/papelão, metais, vidros, madeiras e outros;

III - **Classe C** - São os resíduos para os quais não foram desenvolvidas tecnologias ou

aplicações economicamente viáveis que permitam a sua reciclagem/recuperação, tais como os produtos oriundos do gesso;

IV - **Classe D** - São resíduos perigosos oriundos do processo de construção, tais como tintas, solventes, óleos e outros ou aqueles contaminados ou prejudiciais à saúde oriundos de demolições, reformas e reparos de clínicas radiológicas, instalações industriais e outros como telhas e demais objetos e materiais que contenham amianto ou outros produtos nocivos à saúde.

4. Os resíduos da obra deverão ser destinados das seguintes formas:

I - Classe A: deverão ser reutilizados ou reciclados na forma de agregados, ou encaminhados a áreas de aterro de resíduos da construção civil, sendo dispostos de modo a permitir a sua utilização ou reciclagem futura;

II - Classe B: deverão ser reutilizados, reciclados ou encaminhados a áreas de armazenamento temporário, sendo dispostos de modo a permitir a sua utilização ou reciclagem futura;

III - Classe C: deverão ser armazenados, transportados e destinados em conformidade com as normas técnicas especificas.

IV - Classe D: deverão ser armazenados, transportados, reutilizados e destinados em conformidade com as normas técnicas especificas.

4.1 Será considerado como destino final adequado para os resíduos "Classe A":

- Pontos de beneficiamento, incluindo pedreiras de brita, devidamente legalizados com a finalidade de reciclagem de entulho;

- Aterro de cava autorizado pelo órgão ambiental;

- Áreas de transbordo e triagem do órgão competente (IMPLURB, IPAAM, SEMMAS, SEMOSB) do local de realização do serviço;

- Áreas de transbordo e triagem licenciadas pelo órgão ambiental competente; Nivelamento de terreno, desde que relacionado à projeto aprovado de construção.

O concreto (classe A) e a armadura (classe B), dos elementos de concreto armado, poderão ser separados no ponto de beneficiamento.

4.2 Será considerado como destino final adequado para os resíduos "Classe B":

- Cooperativas de coleta e reciclagem credenciadas no órgão competente (IMPLURB, IPAAM, SEMMAS, SEMOSB) do local de realização do serviço;

- Centros de Seleção e Reciclagem (CSRs) do órgão competente (IMPLURB, IPAAM, SEMMAS, SEMOSB);

- Empresas comercializadoras legalizadas e recitadoras licenciadas pelo órgão ambiental

competente.

- Áreas de transbordo e triagem licenciadas pelo órgão ambiental competente.

4.3 Será considerado como destino final adequado para os resíduos "Classe C":

- Áreas de transbordo e triagem do órgão competente (IMPLURB, IPAAM, SEMMAS, SEMOSB);

- Áreas de transbordo e triagem licenciadas pelo órgão ambiental competente.

- Os resíduos vegetais provenientes da remoção de vegetação, poda e capina, dentre outros, serão considerados como resíduos "Classe C", somente na impossibilidade de seu reaproveitamento, justificado tecnicamente pelo gerador dos resíduos.

4.4 A comprovação do destino final adequado para os resíduos "Classe D" se dará através da apresentação do Manifesto de Adequação de Resíduos, emitido pelo órgão ambiental competente.

4.4.1 Os resíduos "Classe D" não poderão ser segregados fora do canteiro de obras e deverão ser sempre transportados em separado.

5. Será obrigatória a adoção de transportador de resíduos credenciado pelo órgão competente (IMPLURB, IPAAM, SEMMAS, SEMOSB e outros), de em acordo com a legislação vigente, para as classes A, B e C.

6. Como forma de controle da destinação adequada dos resíduos, classe A, B ou C, será obrigatória a apresentação de documento comprovante do transporte e destino final dos resíduos da construção, contendo, no mínimo, as informações constantes do Anexo A da NBR 15.112/2004 (ou das que lhe sucederem), além da classificação do tipo de resíduo e a etapa da obra em que foi gerado.

7. Fica, portanto, expressamente proibido:

I – o lançamento e disposição a céu aberto;

II – a queima ao ar livre ou em instalações, caldeiras ou fornos não-licenciados pelo órgão estadual responsável pelo licenciamento ambiental para essa finalidade;

III – o lançamento ou disposição em mananciais e em suas áreas de drenagem, cursos d'água, lagoas, praias, áreas de várzea, terrenos baldios, cavidades subterrâneas, poços e cacimbas, mesmo que abandonadas em áreas de preservação permanente, em áreas sujeitas à inundação num prazo menor que 100 anos;

IV – o lançamento em sistemas de drenagem de águas pluviais, de esgotos, de eletricidade, de telefone, bueiros e assemelhados;

V - infiltração no solo, sem projeto aprovado pelo órgão de controle ambiental competente;

VI - a disposição de resíduos sólidos em locais não adequados, em áreas urbanas ou rurais;

8. A obra será mantida limpa, com desentulho permanente e completamente isenta de restos de materiais e resíduos de serviços, bem como com os materiais instalados protegidos contra danos.

9. As dependências da obra, inclusive o canteiro, deverão ser mantidas em perfeita ordem, durante todo o período de execução.

10. Será constantemente removido o entulho proveniente da obra de forma a não ocasionar acúmulos excessivos.

11. A contratada será responsável pelo acondicionamento, armazenamento, coleta, transporte, tratamento e disposição final dos resíduos da obra. Este processo deve acontecer em condições que não tragam malefícios ou inconvenientes à saúde, ao bem-estar público e ao Meio Ambiente, de acordo com a legislação vigente e conforme citado acima.

12. A Contratada se responsabilizará pelo local onde será despejado o entulho retirado do local da realização do serviço, não cabendo a PGJ-AM nenhum ônus em caso de multa ou qualquer tipo de sanção imposta por órgãos públicos fiscalizadores, quando constatada alguma irregularidade.

13. A PGJ-AM exigirá que a Contratada informe, por escrito, o local da descarga do entulho retirado da obra.

Eng. Paulo Augusto de Oliveira Lopes
Agente Técnico – Eng. Civil
CREA 6.028-D AM/RR

ANEXO IX – MODELO - CREDENCIAMENTO PARA VISTORIA TÉCNICA

Pelo presente instrumento credenciamos o (a) Sr. (a) ...., portador do documento de Identidade n.º ....., o (a) qual está habilitado a proceder à vistoria técnica e assinar o Atestado de Vistoria em nome da empresa ..... CNPJ ..... prevista no ITEM 6 do Projeto Básico N.º 22.2021.DEAC.0703714.2021.008190, referente ao procedimento licitatório ....…

Manaus, AM, de de 2022.

Representante(a) pela empresa licitante

ANEXO X – MODELO - ATESTADO DE VISTORIA TÉCNICA

Atestamos, para cumprimento do item (.....) do Edital referente ao procedimento licitatório ....., que a empresa ....., inscrita no CNPJ ....., representada neste ato por seu representante credenciado, o(a) Sr. (a) ....., portador(a) do documento de identidade profissional nº ....., compareceu ao local onde será executado o serviço, conforme previsto no Item 6 do Projeto Básico N.º 23.2021.DEAC.0731784.2021.008190 e, acompanhado por representante deste Ministério Público do Estado do Amazonas / Procuradoria-Geral de Justiça, tomou conhecimento *in loco* dos locais e instalações, tendo pleno conhecimento das especificações e condições locais para cumprimento das obrigações decorrentes do objeto da licitação em questão.

Manaus, AM, de de 2022.

Representante(a) designado(a) pela empresa licitante

de acordo

Representante da PGJ-AM

ANEXO XI – MODELO - DE DISPENSA DE VISTORIA TÉCNICA

Atestamos, para cumprimento do Item 6 do Edital referente ao procedimento licitatório ....., que a empresa ....., representada pelo, o(a) Sr.(a) ....., portador(a) do documento de identidade nº ....., **optou por *não vistoriar*** o local dos serviços conforme previsto no Subitem 6.3 do Projeto Básico Nº 3.2021.DEAC.0626140.2021.004580**.**

Declara ainda que nos termos do Subitem 6.4 do Projeto Básico Nº 3.2021.DEAC.0626140.2021.004580, que quaisquer alegações de desconhecimento ou erro orçamentário por parte da futura contratada, para a execução dos serviços propostos não serão considerados nem usados como possível juízo de valor a respeito afim de compensações futuras.

Manaus, AM, de de 2022.

Representante(a) designado(a) pela empresa licitante

MINISTÉRIO PÚBLICO DO ESTADO DO AMAZONAS
Avenida Coronel Teixeira, 7995 - Bairro Nova Esperança - CEP 69037-473 - Manaus - AM - www.mpam.mp.br

MEMORANDO Nº 245.2022.DEAC.0901565.2021.010995

Da: Divisão de Engenharia, Arquitetura e Cálculo - DEAC

Para: **Edson Frederico Lima Paes Barreto**

Presidente da Comissão Permanente de Licitação

Assunto: Reforma da edificação da Promotoria de Justiça da Comarca de Boca do Acre.

Com os cumprimentos de estilo, a Divisão de Engenharia, Arquitetura e Cálculo - DEAC encaminha PROJETO BÁSICO Nº 10.2022.DEAC.0899876.2021.010995 (0899876), com as seguintes correções:

- Prazo de execução dos serviços, itens 3.2 e 3.16;
- Anexo V - Cronograma Físico-Financeiro.

Da MINUTA DE CONTRATO ADMINISTRATIVO Nº 22.2022.DCCON.0898471.2021.010995 (0898471), esta DEAC informa estar de acordo com a sugestão de inclusão dos textos propostos (0898474) pela Divisão de Contratos e Convênios - DCCON.

Respeitosamente,

Luciana de S. Carvalho
Agente Técnico - Eng. Civil
Divisão de Engenharia, Arquitetura e Cálculo - DEAC

Documento assinado eletronicamente por **Luciana de Souza Carvalho**, **Agente Técnico - Engenheiro Civil**, em 22/09/2022, às 09:03, conforme art. 1º, III, "b", da Lei 11.419/2006.

A autenticidade do documento pode ser conferida no link http://sei.mpam.mp.br/sei/controlador_externo.php?acao=documento_conferir&id_orgao_acesso_externo=0 informando o código verificador **0901565** e o código CRC **6F93B7D0**.

MINUTA

MINUTA DE CONTRATO ADMINISTRATIVO Nº 23.2022.DCCON.0901669.2021.010995

* MINUTA DE DOCUMENTO

Termo de Contrato Administrativo que entre si celebram o **MINISTÉRIO PÚBLICO DO ESTADO DO AMAZONAS** e a empresa _____, visando à prestação de serviço de **reforma da edificação destinada a abrigar a Promotoria de Justiça da Comarca de Boca do Acre/AM**

O **MINISTÉRIO PÚBLICO DO ESTADO DO AMAZONAS**, por intermédio de sua **PROCURADORIA-GERAL DE JUSTIÇA**, órgão de sua Administração Superior, com sede na cidade de Manaus, Estado do Amazonas, na Avenida Coronel Teixeira, 7.995, Nova Esperança, 69.037-473, inscrita no CNPJ (MF) sob o n.º 04.153.748/0001-85, doravante denominada **CONTRATANTE**, neste ato representada por _____, residente e domiciliado em Manaus/AM, portador do documento de identidade n.º_____ e inscrito no CPF (MF) sob o n.º _____,e a empresa _____, com sede na _____, _____, inscrita no CNPJ (MF) sob o n.º _____, daqui por diante denominada **CONTRATADA**, neste ato representada por _____, portador do documento de identidade n.º _____ e inscrito no CPF (MF) sob o n.º _____, tendo em vista o que consta do Processo **SEI n.º 2021.010995**, doravante referido por **PROCESSO** e, em consequência do _____, resolvem assinar o presente **TERMO DE CONTRATO DE OBRA E SERVIÇOS DE ENGENHARIA**, nos termos das Leis Federais n.º 8.666/93 e n.º 10.520/02 e demais legislações pertinentes, e pelas as seguintes cláusulas e condições:

CLÁUSULA PRIMEIRA – DO OBJETO:

O objeto do presente instrumento é a prestação de serviços de Reforma da Edificação da Promotoria de Justiça da Comarca de Boca do Acre/AM, localizada na Rua Júlio Toá, Platô do Piquiá, s/ n.º, com fornecimento total de mão de obra, ferramentas, equipamentos, materiais de consumo e materiais de reposição necessários para execução dos serviços, nos termos do Projeto Básico Nº 1.2022.DEAC.0767858.2021.010995 e do Edital de _____– CPL/MP/PGJ.

CLÁUSULA SEGUNDA – DO DETALHAMENTO DO OBJETO:

A **CONTRATADA** fica obrigada a realizar todos os serviços seguindo as especificações dispostas nos seguintes cadernos, integrantes do Projeto Básico:

Anexo I – Memorial Descritivo;

Anexo II – Orçamento, composto por:

A1) Orçamento Resumo;

A2) Orçamento Sintético;

A3) Orçamento Analítico;

A4) Composições de Custos;

A5) Memória de Cálculo;

A6) Curva ABC Insumos e Serviços.

Anexo III – Planilha de Composição do BDI;

Anexo IV – Planilha de Encargos Sociais;

Anexo V – Cronograma Físico-Financeiro;

Anexo VI – Projetos e Desenhos, composto por:

a) Projeto de Arquitetura:

ARQ – 01: PLANTA DE IMPLANTAÇÃO/GRADIL/LOCAÇÃO;

ARQ – 02: PLANTA BAIXA LAYOUT/ESQUADRIAS;

ARQ – 03: PLANTA CORTES AA';

ARQ – 04: POLANTA CORTE BB'/DET 01/DET 02/COB;

ARQ – 05: PLANTA DAS FACHADA;

b) Projeto de Incêndio:

CI 01: COMBATE A INCÊNDIO.

c) Projeto de Instalações Hidrosanitária e Drenagem:

ESG 01 – 01: IMPLANTAÇÃO GERAL ESGOTO E DRENAGEM;

DRE 01 – 01: CAIXA DE INSPEÇÃO;

02: CAIXA DE GORDURA.

d) Projeto de Pavimentação:

PV 01: DEMOLIÇÃO / RECONSTRUÇÃO.

Anexo VII – Esclarecimentos;

Anexo VIII – Resíduos da Construção Civil;

Anexo IX – Modelo de Credenciamento de Vistoria Técnica;

Anexo X – Modelo de Atestado de Vistoria Técnica;

Anexo XI – Modelo de Dispensa de Vistoria Técnica.

Parágrafo primeiro. Todos os materiais e equipamentos empregados, bem como peças e componentes substituídos/aplicados, deverão ser de primeira qualidade ou qualidade extra, de primeiro uso, novos, apropriados à sua aplicação, estar em fase normal de fabricação e observar as especificações deste documento e seus cadernos e as recomendações aceitas pela boa técnica, normas e legislação.

1. Entende-se por primeira qualidade ou qualidade extra o nível de qualidade mais elevado da linha do material ou equipamento a ser utilizado;
2. Os serviços não aprovados, ou que se apresentarem defeituosos durante sua execução, serão demolidos e reconstruídos por conta exclusiva da **CONTRATADA**;
3. Os materiais que não satisfizerem as especificações ou forem julgados inadequados serão removidos do canteiro de obras, dentro de 48 (quarenta e oito) horas, a contar da determinação da **FISCALIZAÇÃO** do contrato.

Parágrafo segundo. O BDI - Benefícios e Despesas Indiretas, conforme definido no editalAnexo III, adotado pela **CONTRATANTE,** leva em conta todo o material, ferramentas e mão de obra para a execução dos serviços e média de preços pesquisados no mercado.

Parágrafo terceiro. Os valores constantes da proposta deverão incluir todos os custos relativos à mão de obra, equipamentos, materiais, ferramentas e dispositivos, transporte, alimentação, encargos sociais e BDI, bem como todo e qualquer custo que porventura vier a incidir na execução dos serviços, salvo aqueles decorrentes de fatos supervenientes definidos em lei.

Parágrafo quarto. A **CONTRATADA** será responsável pela **aprovação dos projetos nos órgãos competentes**, bem como pela **expedição do respectivo alvará**, nos locais onde a legislação municipal exija, arcando com todas as licenças e taxas necessárias à execução dos serviços.

Parágrafo quinto. Na peça **Memorial Descritivo** há as indicações dos locais de aplicação de cada serviço, as especificações dos materiais, bem como as normas de execução dos serviços.

Parágrafo sexto. As especificações e referências de materiais que por ventura não estejam discriminadas no caderno de encargos serão apresentadas posteriormente pela **FISCALIZAÇÃO**.

Parágrafo sétimo. Para fiel observância do contrato e perfeita execução e acabamento dos serviços, a **CONTRATADA** deverá manter no local pessoal **técnico habilitado** e prestar toda **assistência técnica e administrativa**, com a finalidade de imprimir aos trabalhos o ritmo necessário ao cumprimento dos prazos contratuais.

Parágrafo oitavo. A **CONTRATADA** fornecerá e conservará no local dos serviços os equipamentos mecânicos e ferramentas indispensáveis ao desenvolvimento dos trabalhos, todos os materiais necessários e mão de obra adequada à natureza dos serviços, de modo a assegurar a formação de equipes homogêneas e idôneas, compostas de número suficiente de operários, mestres e encarregados, assegurando, assim, o progresso satisfatório dos serviços.

Parágrafo nono. A **CONTRATADA** deverá, no **prazo 5 (cinco) dias úteis**, contados do recebimento da Autorização de Fornecimento de Material/Serviço, apresentar à **FISCALIZAÇÃO** os seguintes documentos:

1. Anotação de Responsabilidade Técnica (ART) dos responsáveis técnicos pela obra e serviço, recolhida no Conselho Regional de Engenharia e Agronomia – CREA/AM, nos termos dos art. 1º e art. 2º, da Lei n.º 6.496/77.
2. Relação de Funcionários, identificados pelo nome completo, identidade e CPF, bem como a qualificação de cada um dos membros da equipe técnica que se responsabilizará pelos trabalhos, informando sempre que houver qualquer alteração na Relação de Funcionários.
3. Documentos que indiquem as instalações, os equipamentos, aparelhamento e material, adequados, suficientes e disponíveis para a realização do objeto do contrato.
4. Livro de Registro e Acompanhamento de Obra ou serviços de engenharia.
5. Carta com os dados do preposto responsável pela execução do contrato, contendo pelo menos: nome, telefone, endereços e outros meios de comunicação.
6. Montagem e instalação da Placa de Responsabilidade Técnica da obra.

Parágrafo décimo. O início dos serviços fica condicionado à apresentação dos documentos relacionados nesta cláusula, ficando a **CONTRATADA**, em caso de inobservância, sujeita à abertura de procedimento apuratório.

Parágrafo décimo primeiro. Caso a **CONTRATADA** necessite prorrogar o prazo para entrega dos documentos e materiais referidos nesta cláusula, deverá fazer em tempo hábil e com as devidas justificativas, sob pena de preclusão do pedido. A **CONTRATANTE** poderá acatar o pedido de prorrogação, podendo ser concedido, no máximo, o mesmo número de dias inicialmente previstos para a obrigação.

Parágrafo décimo segundo. O objeto previsto nesta contratação deverá ser executado em obediência à Resolução n.º 81, de 31 de janeiro de 2012, do **CONSELHO NACIONAL DO MINISTÉRIO PÚBLICO**, publicada no Diário Oficial da União, Seção 1, de 24/02/2012, pág. 113 e 114, que dispõe sobre a adequação das edificações e serviços do Ministério Público da União e dos Estados às normas de acessibilidade e dá outras providências.

Parágrafo décimo terceiro. O objeto previsto nesta contratação também considerou os dispostos: na Lei nº 10.295, de 17 de outubro de 2001, e na Instrução Normativa SLTI/MP nº 1, de 19 de janeiro de 2010, que versam sobre a sustentabilidade dos prédios públicos.

CLÁUSULA TERCEIRA – DA LOCALIZAÇÃO DO IMÓVEL:

Os serviços a serem prestados serão executados no Imóvel localizado na cidade de Boca do Acre - AM, na Rua Júlio Toá, Platô do Piquiá, s/ n.º.

CLÁUSULA QUARTA – DOS DOCUMENTOS INTEGRANTES:

Para melhor caracterizar o presente contrato, integram também este instrumento, como se nele estivessem transcritos, obedecidos aos termos da legislação sobre contratos públicos, os seguintes documentos:

1. Edital de _____ – CPL/MP/PGJ e seus anexos, conforme a Lei n.º 8.666/93, Lei n.º 10.520/02 e demais legislações correlatas
2. Termos propostos pela **CONTRATADA**, datados de _____, que, simultaneamente:

- constem no Processo SEI n.º **2021.010995**;
- não contrariem o interesse público.

CLÁUSULA QUINTA – DO REGIME DE EXECUÇÃO:

A execução do objeto deste contrato dar-se-á, indiretamente, sob o regime de **empreitada por preço global**.

CLÁUSULA SEXTA – DO PRAZO DE EXECUÇÃO:

O prazo total de **execução será de 60 (sessenta) dias corridos**, a contar do recebimento da Autorização de Fornecimento de Material/Serviço pela **CONTRATADA.**

Parágrafo primeiro. A **CONTRATADA** deverá executar o objeto do contrato na forma e nos prazos discriminados no Cronograma Físico-Financeiro e demais anexos do edital do _____ – CPL/MP/PGJ.

Parágrafo segundo. Os prazos de início de etapas de execução, de conclusão e de entrega admitem prorrogação, mantidas as demais cláusulas do contrato e assegurada a manutenção de seu equilíbrio econômico-financeiro, desde que ocorra algum dos seguintes motivos previstos no art. 57 da Lei nº 8.666/93, devidamente autuados em processo.

Parágrafo terceiro. Caso ocorra atraso por culpa da **CONTRATANTE**, o prazo do cronograma será aumentado na mesma proporção.

CLÁUSULA SÉTIMA – DA GESTÃO E FISCALIZAÇÃO DO CONTRATO:

A execução do contrato será gerida, acompanhada e fiscalizada por servidor(es) ou representante(s) especialmente designado(s) pela autoridade **CONTRATANTE**, por meio de ato específico, doravante denominado(a) **FISCALIZAÇÃO**, permitida a contratação de terceiros para assisti-lo e subsidiá-lo de informações pertinentes a essa atribuição, devendo observar, além dos ditames do artigo 67 da Lei n.º 8.666/93 e demais documentos constantes no PROCESSO, o seguinte:

1. Abrir processo de gestão do presente contrato, fazendo constar todos os documentos referentes à fiscalização dos serviços contratados.

2. Acompanhar e controlar a execução das obras e serviços, as avaliações e medições dos serviços, até sua conclusão, observando todas as condições expressas nos documentos que compõem o contrato, o Edital e seus anexos.

3. Lançar no Livro de Ocorrência de Obra todas as observações dignas de registro para controle dos serviços, devidamente assinadas pelo preposto da **CONTRATADA ou responsável técnico**.

3.1 Toda troca de informações e correspondências entre a **CONTRATADA** e **CONTRATANTE**, bem como todas as instruções da **FISCALIZAÇÃO** à **CONTRATADA**, devem ser por escrito, cabendo o seu registro no Livro de Ocorrências de Obra.

3.2 Todos os expedientes escritos da **CONTRATADA**, após seu registro, serão encaminhados à **CONTRATANTE**, para decisão, acompanhados de parecer da **FISCALIZAÇÃO**.

3.3 A ocorrência de obstáculos e imprevistos durante a obra obrigará a **CONTRATADA** a fazer comunicação escrita dos fatos, cabendo à **FISCALIZAÇÃO** a decisão sobre as ocorrências.

4. Ter prévio conhecimento da ocorrência operacional das frentes e fases das obras e serviços, a fim de que seja obtido melhor rendimento, sem prejuízo da boa execução dos trabalhos.

5. Resolver as dúvidas e as questões expostas pela **CONTRATADA**, dando-lhes soluções rápidas e adequadas.

5.1 Qualquer erro ou imperícia na execução, constatada pela **FISCALIZAÇÃO** ou pela própria **CONTRATADA**, obrigando-a, à sua conta e risco, à correção, remoção e nova execução das partes impugnadas, mesmo que o erro resulte da insuficiência dos levantamentos e/ou projetos.

5.2 A inobservância ou desobediência às instruções e ordens da Fiscalização importará na aplicação das multas contratuais, relacionadas com o andamento das obras e serviços, e no desconto das faturas das despesas a que a **CONTRATADA** tenha dado causa, por ação ou omissão.

6. Autorizar regimes especiais de trabalho, observada a conveniência da Administração da **CONTRATANTE**.

7. Rejeitar todo e qualquer material de má qualidade ou não especificado, exigindo sua substituição, bem como sua retirada imediata das dependências da **CONTRATANTE**.

8. Impugnar qualquer serviço e/ou metodologia de execução em desacordo com as normas regulamentares ou que apresentarem defeito.

9. Autorizar aplicação de material e/ou metodologia similar (observado o posicionamento técnico do respectivo projetista).

10. Determinar a paralisação das obras e serviços, por razão relevante de ordem técnica, de segurança ou motivo de inobservância e/ou desobediência às suas ordens e instruções, cabendo à CONTRATADA, ressalvado o disposto no Edital e neste Caderno de Encargos, todos os ônus e encargos decorrentes da paralisação.

10.1 A determinação da paralisação vigorará enquanto persistirem as razões da decisão, cabendo a **FISCALIZAÇÃO,** assim que emitir ordem de paralização**,** comunicar o fato à Administração Superior.

11. Realizar relatórios fotográficos sistemáticos para instruir os autos do processo de gestão e as decisões de atesto da fatura.

12. Realizar as medições, bem como atestar o faturamento dos serviços executados para fins de liquidação e pagamento.

13. Exercer rigoroso controle sobre o cronograma de execução dos serviços e obras, aprovando os eventuais ajustes que ocorrerem durante o desenvolvimento dos trabalhos.

14. Verificar e avaliar os documentos relativos ao processo de pagamento, conforme a legislação.

15. Aprovar partes, etapas ou a totalidade dos serviços executados, verificar e atestar as respectivas medições, conforme definido no Edital e anexos.

16. Verificar e aprovar os relatórios periódicos de execução dos serviços e obras, elaborados de conformidade com os requisitos estabelecidos no caderno de encargos.

17. Solicitar a substituição de qualquer funcionário da **CONTRATADA** que embarace ou dificulte a ação da **FISCALIZAÇÃO** ou cuja presença no local dos serviços e obras seja considerada prejudicial ao andamento dos trabalhos.

18. Determinar o afastamento do preposto ou de qualquer empregado da **CONTRATADA**, bem como de subempreiteiras e/ou subcontratadas, caso constante inoperância, desleixo, incapacidade, falta de exação ou ato desabonador de tais pessoas.

19. Atestar a liberação da garantia fixada, conforme estabelecido neste contrato, em cláusula específica.

20. Encaminhar à Administração Superior toda e qualquer modificação que se faça necessária e envolva acréscimo ou supressão de despesa e dilatação de prazos, para fins das providências administrativas indispensáveis.

21. Comunicar à Administração, de forma imediata, a ocorrência de fatos passíveis de aplicação de penalidades administrativas.

22. Emitir os termos de recebimento dos serviços, conforme definidos neste instrumento contratual.

23. Solicitar a documentação atualizada, necessária à comprovação da manutenção das condições de habilitação da **CONTRATADA**.

24. Praticar todos os demais atos e exigências que se fizerem necessários ao fiel cumprimento do presente contrato.

Parágrafo primeiro. A **FISCALIZAÇÃO** será exercida no interesse da **CONTRATANTE** e não exclui, nem reduz as responsabilidades contratuais da **CONTRATADA**, inclusive perante terceiros, por quaisquer irregularidades, e, na sua ocorrência, não implica co-responsabilidade do Poder Público ou de seus agentes e prepostos.

Parágrafo segundo. A **CONTRATADA** deverá manter preposto, aceito pela **CONTRATANTE**, para representá-la administrativamente na execução do contrato.

Parágrafo terceiro. A ação da **FISCALIZAÇÃO** não exonera a **CONTRATADA** de suas responsabilidades contratuais.

Parágrafo quarto. As comunicações e notificações feitas pela **CONTRATANTE** à **CONTRATADA**, a serem realizadas sob o âmbito do presente contrato, serão feitas por meio de Ofícios, e-mails, via fax ou por telefone.

Parágrafo quinto. O **CONTRATANTE**, sem prejuízo das suas atribuições de fiscalização, poderá contratar profissionais consultores ou empresas especializadas, para o controle qualitativo e quantitativo das obras e serviços, assim como, o acompanhamento e desenvolvimento da execução, à vista dos projetos.

CLÁUSULA OITAVA – DAS OBRIGAÇÕES DA CONTRATADA:

A **CONTRATADA**, por força do presente instrumento, fica obrigada a:

1. Alocar aos serviços toda a mão de obra, inclusive qualificada, e direção administrativa, bem como equipamentos, ferramentas, instrumentos pessoais e equipamentos de segurança individual (EPI), necessários à execução do objeto contratual, em perfeitas condições de uso, reservando-se à **CONTRATANTE** o direito de solicitar a substituição daqueles que julgar inadequados;
2. Apresentar, no ato da assinatura do contrato, os documentos que indiquem as instalações, os equipamentos, aparelhamento e material, adequados, suficientes e disponíveis para a realização do objeto do contrato.
3. Ter no quadro de funcionários da administração da obra, no mínimo:
    - 1 (um) Engenheiro Civil que deverá estar presente todo dia na obra;
    - 1 (um) Mestre de obras que deverá estar presente durante toda a execução dos serviços;
    - 2 (dois) Vigias/Seguranças no período integral em que a obra ocorrer.
4. Disponibilizar, também, relação do pessoal técnico que atuará na execução dos serviços, bem como a qualificação de cada um dos membros da equipe técnica que se responsabilizará pelos trabalhos, informando a **CONTRATANTE** sempre que houver qualquer alteração nessa equipe.
5. Manter quadro de pessoal competente e capaz de proporcionar serviços tecnicamente bem feitos e de acabamento esmerado, em número compatível com o ritmo de execução dos serviços, de modo que o cronograma físico e financeiro proposto seja cumprido à risca, conforme previsto neste contrato, sem interrupção, seja por motivo de férias, descanso semanal, licença, greve, falta ao serviço e demissão de empregados.

5.1. Todos aqueles que estarão prestando serviços à **CONTRATADA**, temporariamente ou durante toda a obra, deverão estar devidamente uniformizados e identificados por meio de crachá.

6. Selecionar e preparar rigorosamente, inclusive quanto à prevenção de acidentes e incêndios nas áreas de trabalho, os empregados que executarão os serviços, os quais serão de sua responsabilidade única e exclusiva, sem qualquer vínculo empregatício com a **CONTRATANTE.**
7. Afastar do local de serviços qualquer empregado cuja atuação, permanência ou comportamento seja, a juízo da **CONTRATANTE**, considerada prejudicial ao bom andamento, regularidade e perfeição dos serviços, ou ainda, à disciplina ou ao interesse da instituição, substituindo-o no prazo máximo de 24 (vinte e quatro) horas, a partir da notificação expedida pela **CONTRATANTE**.
8. Responder pela idoneidade moral e técnica dos seus empregados, sendo única, integral e exclusivamente responsável, em qualquer caso, por todos os danos e prejuízos, de qualquer natureza, causados, direta ou indiretamente, à **CONTRATANTE** ou a terceiros, provenientes da execução dos serviços, quaisquer que tenham sido as medidas preventivas adotadas, respondendo por si e seus procuradores.
9. Responsabilizar-se pelas condições de higiene no canteiro de obras, conforme o estabelecido pelas

normas regulamentadoras.

10. Prover transporte e alimentação ao pessoal da obra, dentro das especificações da lei e da convenção coletiva do sindicato.

11. Cumprir e fazer cumprir todas as normas relativas à segurança e à medicina do trabalho, especialmente a Norma Regulamentadora NR-18, eliminando as condições inseguras por meio de instalações apropriadas à execução dos serviços e provendo seus empregados de equipamentos de proteção individual e coletiva – EPIs e EPCs - adequados a cada tipo de serviço desenvolvido, responsabilizando-se por seu uso obrigatório.

12. Aplicar, nas obras e serviços, materiais de boa qualidade, reservando-se a **CONTRATANTE** o direito de mandar efetuar os ensaios que julgar necessários, rejeitando aqueles que julgar de má qualidade ou inadequados, debitando à **CONTRATADA** todas as despesas consequentes.

12.1. Todo material de origem mineral deverá ser fornecido por pessoa física ou jurídica licenciada nos órgãos competentes.

12.2. Os materiais, ferramentas e equipamentos deverão ser armazenados em locais apropriados, cobertos ou não, conforme sua natureza, sendo a **CONTRATADA** responsável por sua guarda, segurança e proteção, até a conclusão dos serviços.

12.3. Todos os materiais fornecidos ou aplicados pela **CONTRATADA** deverão ser de qualidade, modelo, marcas e tipos especificados no projeto e sua aplicação estará condicionada ao aceite prévio da **CONTRATANTE**, o que ocorrerá por escrito, mediante amostras apresentadas à **FISCALIZAÇÃO,** antes da aquisição do material ou equipamento.

12.4. A **CONTRATADA** deverá apresentar, ainda, a indicação da marca e o modelo/referência, conforme especificações fornecidas, para aprovação da **CONTRATANTE**.

12.5. Depois de autenticadas pela **FISCALIZAÇÃO** e pela **CONTRATADA**, as amostras serão conservadas no canteiro de obras até o final dos trabalhos de forma a facultar, a qualquer tempo, a verificação de sua perfeita correspondência com os materiais fornecidos ou já empregados.

12.6. Os materiais que não atenderem às especificações não poderão ser estocados no canteiro de obras.

12.7. Caso o material ou equipamento especificado encontre-se fora de linha ou obsoleto, deverá ser substituído pelo modelo novo, desde que comprovada sua eficiência, equivalência e atendimento às condições estabelecidas nos projetos e especificações. A substituição deverá ser submetida à aprovação da **FISCALIZAÇÃO.**

12.8. Material, equipamento ou serviço equivalente tecnicamente é aquele que apresenta as mesmas características técnicas exigidas, ou seja, de igual valor, desempenha idêntica função e se presta às mesmas condições do material, equipamento ou serviço especificado.

12.9. É vedada a utilização de materiais e equipamentos improvisados, usados ou danificados, em substituição aos tecnicamente indicados para o fim a que se destinam, assim como não será tolerada a adaptação de peças, seja por corte ou outro processo, de modo a utilizá-las em substituição às peças recomendadas e de dimensões adequadas.

13. Seguir orientação da **FISCALIZAÇÃO** quando não houver descrição do material ou equipamento a ser utilizado, ou do tipo de serviço a ser executado, ou houver discrepância.

14. Quando houver motivos ponderáveis para a substituição de um material ou equipamento especificado por outro equivalente, a **CONTRATADA**, em tempo hábil, apresentar à **FISCALIZAÇÃO**, por escrito, a proposta de substituição, motivada, acompanhada de levantamento de custos, não servindo tal consulta para justificar o não cumprimento dos prazos acordados.

15. A **FISCALIZAÇÃO** deverá ter livre acesso a todos os almoxarifados de materiais, equipamentos, ferramentas e outros, para acompanhar os trabalhos e conferir marcas, modelos, especificações, prazos de validade etc.

16. Apresentar, por escrito, se solicitado pela **CONTRATANTE**, informações dos locais de origem dos materiais ou seus certificados de ensaios.

16.1. Os ensaios e as verificações serão providenciados sem ônus para a **CONTRATANTE**.

17. Substituir, sem ônus adicional para a **CONTRATANTE**, **no prazo de 48 (quarenta e oito) horas**, a partir da comunicação, os materiais, ferramentas ou equipamentos, julgados pela **FISCALIZAÇÃO** como inadequados à execução dos serviços, ou que, por qualquer motivo, tenham sido adquiridos sem sua aprovação.

18. Responsabilizar-se pela perfeita execução dos serviços de acordo com as normas e padrões adotados pela **CONTRATANTE** e demais órgãos/entidades competentes e apontados nas especificações técnicas e/ou pela ABNT.

19. Fornecer todos os equipamentos pessoais e de segurança do trabalho, obedecendo à orientação da **FISCALIZAÇÃO** da **CONTRATANTE**.

20. Executar os serviços dentro do prazo contratado e conforme cronograma aprovado.

20.1. Para o cumprimento do prazo estabelecido, os serviços deverão ser executados durante o horário normal do expediente, aos finais de semana, feriados e eventualmente no período noturno, podendo, a critério

da **CONTRATANTE,** ser estendido o horário, caso seja comprovada a necessidade e seja ainda autorizado pelo agente fiscalizador da **CONTRATANTE**.

21. Obedecer, rigorosamente, na execução do objeto contratual, às normas disciplinares e de segurança da **CONTRATANTE**, podendo ser exigido o afastamento daqueles funcionários da **CONTRATADA**, cuja conduta, a critério da **CONTRATANTE**, seja considerada inconveniente.
22. Cumprir, na execução do presente contrato, todas as exigências impostas pela Lei n.º 6.514, de 22/12/77 e Portaria n.º 3.214, de 08/06/78, do Ministério do Trabalho, às suas exclusivas expensas.
23. Acatar todas as normas das legislações Federal, Estadual e Municipal, que sejam relacionadas com a execução do objeto contratual.
24. Comunicar à **CONTRATANTE** as alterações que forem efetuadas em seu contrato social ou estatuto.
25. Não divulgar nem permitir que seu preposto e/ou empregados divulguem, dados ou informações a que venham ter acesso, referentes às obras e serviços realizados, salvo se expressamente autorizados pela **CONTRATANTE**.
26. Permitir e facilitar à **CONTRATANTE** o levantamento físico da força de trabalho da **CONTRATADA** e de seus subcontratados, pertencendo à **CONTRATANTE**, para todos os efeitos, as informações coletadas e os resultados apurados.
27. Demolir ou refazer as obras e/ou serviços que porventura estejam com vícios ou defeitos, em virtude de ação ou omissão voluntária, negligência, imperícia, imprudência ou emprego de material inadequado ou de qualidade inferior, sob exclusiva e integral responsabilidade da **CONTRATADA**, sem ônus para o **CONTRATANTE** e sem implicar alteração do prazo contratual.
28. No prazo de observação das obras e serviços, executar, sob sua inteira responsabilidade, os trabalhos de reparos, consertos, reconstrução, retificação e restauração de defeitos ou falhas verificadas pela **FISCALIZAÇÃO**, após a emissão do Termo de Recebimento Provisório.
29. Assegurar livre acesso e trânsito ao canteiro de obras, bem como permitir visitas e fornecer informações a todos os consultores técnicos ou projetistas da **CONTRATANTE** ou contratados por ela, e que por esta forem previamente credenciados.
30. Apresentar, para controle e exame, sempre que a **CONTRATANTE** o exigir, a Carteira de Trabalho e Previdência Social de seus empregados e os comprovantes do cumprimento das obrigações perante a Previdência Social, inclusive o Certificado de Regularidade de Situação perante o FGTS.
31. Além das despesas relativas a salários, encargos sociais, trabalhistas e de Previdência Social, a **CONTRATADA** arcará, também, com as despesas relativas à assistência médica.
32. Manter a **CONTRATANTE** à margem de quaisquer ações judiciais, reivindicações ou reclamações, sendo a **CONTRATADA**, em quaisquer circunstâncias, nesse particular considerada como única e exclusiva empregadora e responsável por qualquer ônus que a **CONTRATANTE** venha a arcar em qualquer época, decorrente de tais ações, reivindicações ou reclamações.
33. Alugar, sem ônus para a **CONTRATANTE**, caso haja necessidade, terrenos fora da área da **CONTRATANTE**, para instalação de acampamentos, escritórios e/ou depósitos,
34. Providenciar a aprovação dos projetos com as autoridades competentes e concessionárias de serviços públicos, bem como licenciamento e outros requisitos para a instalação do canteiro e execução das obras e serviços, e ainda, ligações elétricas, hidráulicas, de acordo com o previsto no edital, e pagamento das taxas, emolumentos e outras despesas necessárias, sem ônus para a **CONTRATANTE**.
35. Manter sempre cobertos por apólices regulares os riscos de acidentes e outros seguros exigidos por lei, bem como promoverá o seguro de danos físicos, sendo beneficiário a **CONTRATANTE** e/ou quem por ela indicado.
36. **Providenciar, junto ao CREA/AM, no prazo máximo de cinco dias úteis**, contados a partir da celebração do Contrato, a respectiva Anotação de Responsabilidade Técnica - ART (art. 1º da Lei 6496/1977).

    35.1 A ART deverá ser encaminhada à **CONTRATANTE**, em uma cópia autenticada da documentação, com o objetivo de comprovar o registro.
37. Havendo necessidade de afastamento de qualquer dos profissionais cuja capacitação, experiência e qualificação técnica tenham contribuído para classificação da **CONTRATADA** no processo licitatório, deverá ocorrer a substituição por outro com capacitação, experiência e qualificação técnica equivalente ou superior à do profissional substituído, devidamente comprovadas.
38. Submeter à aprovação da **CONTRATANTE** proposta de substituição de profissional, feita por escrito, fundamentada e instruída com as provas necessárias à comprovação da situação que se apresenta, e incluirá indicação do novo profissional com o respectivo acervo técnico.

38.1. Para a sua efetivação, a proposta de substituição deverá ser apreciada e aprovada pela **FISCALIZAÇÃO**.

38.2. O ramo de atuação descrito nas certidões deverá ser compatível com o objeto contratado.

39. Manter, em Boca do Acre/AM, sede, filial ou representação dotada de infraestrutura técnica adequada, com os recursos humanos qualificados, necessários e suficientes para a prestação dos serviços

contratados, a ser comprovado e apresentado à **FISCALIZAÇÃO em até 5 (cinco) dias, contados do recebimento da Autorização de Fornecimento de Material/Serviço.**

40. Providenciar a aprovação dos projetos junto aos órgãos competentes, bem como pela expedição do respectivo alvará, nos locais onde a legislação municipal exija.

41. Aceitar, integralmente, todas as decisões, métodos e processos de inspeção, verificação e controle adotados pela **CONTRATANTE**, acatando as observações da **FISCALIZAÇÃO** quanto à execução dos serviços e à qualidade dos materiais empregados, obrigando-se a fornecer todos os dados, elementos e explicações que a **CONTRATANTE** julgar necessários.

42. Comunicar imediatamente à **CONTRATANTE**, por escrito, toda e qualquer anormalidade que dificulte ou impossibilite a execução dos serviços e apresentar justificativa escrita, devidamente comprovada, nos casos de ocorrência de fato superveniente, excepcional ou imprevisível, estranho à vontade das partes, e de impedimento de execução por fato ou ato de terceiro reconhecido pela **CONTRATANTE** em documento contemporâneo a sua ocorrência, quando não puder cumprir os prazos estipulados para a execução, total ou parcial, dos serviços.

42.1. Caso ocorra atraso por culpa da **CONTRATANTE**, o prazo do cronograma será aumentado na mesma proporção.

43. Responsabilizar-se por todos os encargos e obrigações concernentes às legislações sociais, trabalhistas, tributárias, fiscais, comerciais, securitárias e previdenciárias que resultem ou venham resultar da execução deste objeto, incluindo as obrigações relativas a acidentes de trabalho, bem como por todas as despesas decorrentes da execução de eventuais trabalhos em horários extraordinários (diurno e noturno), e, em suma, todos os gastos e encargos com material e mão de obra necessários à completa realização dos serviços.

44. Não transferir a outrem, no todo ou em parte, o objeto deste contrato sem prévia e expressa anuência da **CONTRATANTE**.

45. Manter-se, durante toda a execução dos serviços, em compatibilidade com as obrigações assumidas e com todas as condições de habilitação e qualificação e regularidade exigidas na licitação.

46. Substituir, reparar, corrigir, remover, refazer ou reconstituir, às suas expensas, no todo ou em parte, os serviços, peças ou materiais que não atendam às especificações exigidas, em que se verifiquem imperfeições, vícios, defeitos ou incorreções, ou rejeitados pela **FISCALIZAÇÃO**.

47. Realizar limpeza geral após a conclusão dos serviços, de forma a retirar todas as impurezas e resíduos gerados durante a execução das atividades, recolhendo todos os materiais reaproveitáveis em locais designados pela **FISCALIZAÇÃO**, a fim de que o espaço seja entregue em perfeitas condições de ocupação e uso.

47.1. Os materiais considerados como não aproveitáveis e o entulho serão recolhidos em recipientes apropriados e descartados em locais indicados, sem criar constrangimentos para a **CONTRATANTE**.

47.2. A **CONTRATADA** deverá adotar procedimentos ambientais quanto à destinação dos resíduos provenientes da execução dos serviços, obedecendo, em especial, à Resolução CONAMA n.º 307/02, ou outra que venha a substitui-lá.

48. Responsabilizar-se por falhas na execução dos serviços que venham a tornar-se aparentes em data posterior à sua entrega, ainda que tenha havido aceitação do mesmo.

49. Fornecer garantia contra defeitos ou falhas de execução dos serviços pelo **prazo mínimo de 5 (cinco) anos**, contados da data do recebimento, sem custos adicionais para a **CONTRATANTE**.

50. Apresentar à **CONTRATANTE** todos os documentos exigidos no contrato, tais como documentos técnicos, garantia, projetos as built, etc, **para fins de liberação da garantia contratual.**

51. Apresentar o **Certificado de Garantia**, devidamente acompanhado da Nota Fiscal de compra, Manuais e Documentações Técnicas de todos os equipamentos e aparelhos instalados, conforme dispõe o edital.

Parágrafo primeiro. A inadimplência da **CONTRATADA**, com referência aos encargos decorrentes das legislações mencionadas no contrato, não transfere à **CONTRATANTE** a responsabilidade de seu pagamento, nem poderá onerar o objeto deste contrato, razão pela qual a **CONTRATADA** renuncia expressamente a qualquer vínculo de solidariedade, ativa ou passiva, com a **CONTRATANTE**.

Parágrafo segundo. A inobservância das especificações constantes deste contrato implicará a não aceitação parcial ou total dos serviços, devendo a **CONTRATADA** refazer as partes recusadas sem direito à indenização.

Parágrafo terceiro. A **CONTRATADA** se obriga a cumprir fielmente o avençado em contrato, não sendo permitido executar qualquer serviço além daquele contido nas planilhas orçamentárias, sem que seja expressamente autorizado pela **CONTRATANTE**, mediante a assinatura do correspondente termo aditivo.

CLÁUSULA NONA – DA RESPONSABILIDADE DA CONTRATADA

As despesas decorrentes de acidentes de trabalho, inclusive as relativas aos empregados de subempreiteiras e/ou SUBCONTRATADAS, não cobertas por seguro, correrão por conta da **CONTRATADA**.

Parágrafo primeiro. Correrão por conta, responsabilidade e risco da **CONTRATADA** as consequências de:

1. sua negligência, imperícia e/ou omissão;
2. infiltração de qualquer espécie ou natureza;
3. ato ilícito seu, de seus empregados ou de terceiros em tudo que se referir à obra;
4. acidente de qualquer natureza, com materiais, equipamentos, empregados seus ou de terceiros, na obra ou em decorrência dela.

Parágrafo segundo. Ocorrendo incêndio ou qualquer sinistro na obra, de modo a atingir trabalhos a cargo da **CONTRATADA**, terá esta, independentemente da cobertura do seguro, um prazo máximo de 24 (vinte e quatro) horas, a partir da notificação da **CONTRATANTE**, para dar início à reparação ou reconstrução das partes atingidas.

Parágrafo terceiro. A **CONTRATADA** obriga-se a manter constante e permanente vigilância sobre os trabalhos executados, materiais e equipamentos, cabendo-lhe toda a responsabilidade, por quaisquer perdas e danos que eventualmente venham a ocorrer.

CLÁUSULA DÉCIMA – DAS OBRIGAÇÕES DA CONTRATANTE:

Constituem obrigações da **CONTRATANTE**:

1. Designar, conforme dispõe o artigo 67 e §§ 1º e 2º, da Lei nº. 8.666/93 e alterações posteriores, representante(s) da **CONTRATANTE** a ser(em) responsável(is) pelo acompanhamento e fiscalização dos serviços, sob os aspectos quantitativos e qualitativos.
2. Acompanhar e fiscalizar, como lhe aprouver e no seu exclusivo interesse, na forma prevista na Lei nº 8.666/93, o exato cumprimento das condições estipuladas. 2.1 Essa fiscalização não exime a **CONTRATADA** das responsabilidades oriundas de suas falhas e/ou omissões.
3. Aprovar previamente, através da **FISCALIZAÇÃO**, os equipamentos e materiais a serem aplicados na execução dos serviços, eventuais alterações de projeto e demais procedimentos.

3.1 A **FISCALIZAÇÃO** deverá solicitar a substituição de materiais e equipamentos que sejam considerados defeituosos, inadequados ou inaplicáveis aos serviços e obras.

4. Anotar em registro próprio e notificar a **CONTRATADA**, por escrito, a ocorrência de eventuais imperfeições no curso da execução do objeto, a fim de que qualquer falha seja sanada em tempo hábil, fixando prazo para a sua correção e exigindo as medidas reparadoras devidas.
5. Rejeitar, no todo ou em parte, serviço ou fornecimento realizado em desacordo com o contrato.

5.1 A **FISCALIZAÇÃO** deverá paralisar e/ou solicitar o refazimento de qualquer serviço que não seja executado em conformidade com o projeto, norma técnica ou qualquer disposição oficial aplicável ao objeto do contrato.

6. Efetuar regularmente o pagamento da **CONTRATADA** quanto aos serviços devidamente realizados, dentro dos critérios estabelecidos no Edital e neste documento, após o atesto das notas fiscais pela **FISCALIZAÇÃO** e da apresentação dos documentos necessários.
7. Prestar as informações e os esclarecimentos necessários ao desenvolvimento dos serviços, solucionando incoerências, falhas e omissões eventualmente constatadas nos desenhos, memoriais, especificações e demais elementos do projeto, bem como fornecer informações e instruções necessárias ao desenvolvimento dos trabalhos;
8. Exigir da **CONTRATADA** o cumprimento da garantia, segurança e qualidade dos serviços prestados.
9. Cumprir e fazer cumprir o disposto neste contrato.

CLÁUSULA DÉCIMA PRIMEIRA – DO VALOR DO CONTRATO:

O valor do presente contrato é de **R$ _____,** discriminado de acordo com a planilha integrante da proposta de preços e o cronograma físico-financeiro, apresentados pela **CONTRATADA**.

Parágrafo primeiro. Os valores das etapas de execução estão discriminados na Planilha Orçamentária e no Cronograma Físico-Financeiro, respectivamente, apresentados pela **CONTRATADA** em _____.

Parágrafo segundo. O valor fixado no *caput* compreende todas as despesas diretas e indiretas, com **mão de obra, equipamentos, materiais, ferramentas e dispositivos, transporte, alimentação, encargos sociais, Benefícios e Despesas Indiretas - BDI**, contribuições/impostos em cumprimento às leis sociais, fiscais, tributárias, previdenciárias e trabalhistas, despesas de frete, ligações provisórias e definitivas com as concessionárias de serviços públicos, seguro, bem como todo e qualquer custo que porventura vier a incidir na execução dos serviços, salvo aqueles decorrentes de fatos supervenientes definidos em lei.

CLÁUSULA DÉCIMA SEGUNDA – DA MEDIÇÃO E DO PAGAMENTO:

Para o cumprimento desta cláusula, deverão ser observadas as seguintes condições gerais:

Somente poderão ser considerados, para efeito de **medição e pagamento**, os serviços efetivamente executados pela **CONTRATADA**, e aprovados pela **FISCALIZAÇÃO**, respeitada a rigorosa correspondência com o cronograma de execução previamente aprovado pela **CONTRATANTE**.

Parágrafo primeiro. A discriminação e quantificação dos serviços considerados na medição deverão respeitar rigorosamente as planilhas de orçamento e **cronograma de execução** anexadas pela **CONTRATADA** durante o certame.

Parágrafo segundo. Os pagamentos das faturas emitidas pela **CONTRATADA** serão baseados nas **medições de serviços aprovadas** pela Fiscalização, obedecidas as condições estabelecidas no contrato.

Parágrafo terceiro. A **CONTRATADA** solicitará da **FISCALIZAÇÃO** a medição dos trabalhos executados e, uma vez medidos e aprovados os serviços pela **FISCALIZAÇÃO**, a **CONTRATADA** apresentará nota fiscal/fatura de serviços para liquidação e pagamento da despesa.

Parágrafo quarto. Para fins de pagamento, a **CONTRATADA** deverá encaminhar à Procuradoria-Geral de Justiça os seguintes documentos:

a) Prova de regularidade para com a Fazenda Federal, Estadual e Municipal do domicílio ou sede da empresa, ou outra equivalente, na forma da lei.

b) Prova de regularidade relativa à Seguridade Social e ao Fundo de Garantia por Tempo de Serviço – FGTS.

c) Prova de inexistência de débito trabalhista.

d) Requerimento solicitando o pagamento.

e) Faturas/Notas Fiscais emitidas em conformidade com o Protocolo ICMS 42/2009 (NF-e), as quais deverão ser atestadas pela Fiscalização.

f) Recibo.

g) Relação nominal dos empregados alocados à execução dos serviços e sua atualização sempre que houver alteração.

h) Comprovação da Entrega de Refeições aos funcionários.

i) Resumo da Folha de Pagamento.

j) Extrato da Folha de Pagamento.

k) DarfWeb/SIMPLES (Previdência Social).

l) PCMSO - Programa de Controle Médico de Saúde Ocupacional.

m) PPRA - *Programa de Prevenção de Riscos Ambientais.*

n) Relatório Iconográfico.

o) Planilha Orçamentária da medição.

p) Contracheques e contratos de trabalho assinados.

q) Protocolo de envio da Conectividade Social.

r) Relação de Trabalhadores Constantes no Arquivo SEFIP.

s) Relatório analítico.

t) Guia de Recolhimento do FGTS.

u) Guia do FGTS pago e das Recisões.

v) Guia do INSS pago.

x) Termos de Rescisão Trabalhista.

w) Guia do ISS a recolher, expedida antes da data do atesto.

y) CNO - Cadastro Nacional de Obras.

z) Certidão Ambiental.

Parágrafo quinto. O prazo de pagamento do **documento fiscal** será em até 30 (trinta) dias, contados a partir da data em que os serviços forem atestados e da apresentação dos documentos de regularidade fiscal e trabalhista da **CONTRATADA**.

Parágrafo sexto. O pagamento será efetuado de acordo com o CNPJ sob o qual foi emitido o documento fiscal que deverá ser o mesmo cadastro habilitado na licitação.

Parágrafo sétimo. Para fins de comprovação da regularidade fiscal e trabalhista, poderá ser apresentada a certidão obtida mediante consulta "on-line" ao Sistema de Cadastramento Unificado de Fornecedores – SICAF, a ser convalidada pela **FISCALIZAÇÃO**.

Parágrafo oitavo. Nenhum pagamento será efetuado à **CONTRATADA** quando forem constatadas as irregularidades abaixo especificadas, sendo que tais situações não caracterizam inadimplência da **CONTRANTATE** e, por conseguinte, não geram direito à compensação financeira: a) os serviços não abrangidos pelo objeto contratual; b) ausência de comprovação da regularidade fiscal e trabalhista da **CONTRATADA**, e c) pendência de liquidação de qualquer obrigação financeira que lhe for imposta, em virtude de penalidade ou inadimplência.

Parágrafo nono. O atraso na apresentação, por parte da **CONTRATADA**, da fatura ou dos documentos exigidos como condição de pagamento importará prorrogação automática do prazo de vencimento da obrigação da **CONTRATANTE**, não sendo devido à **CONTRATADA** o reajustamento dos preços, correção monetária, multas ou juros moratórios.

Parágrafo décimo. O documento fiscal será devolvido à **CONTRATADA**, caso contenha erros ou em caso de circunstância que impeça a sua liquidação, ficando o pagamento pendente até que seja sanado o problema. Nessa hipótese, o prazo para pagamento se iniciará após a regularização ou reapresentação do documento fiscal, não acarretando qualquer ônus para a **CONTRATANTE**.

Parágrafo décimo primeiro. Nos casos de eventuais atrasos de pagamento, desde que a **CONTRATADA** não tenha concorrido de alguma forma para tanto, fica convencionado que os encargos moratórios devidos pela **CONTRATANTE**, entre a data de vencimento e a do dia do efetivo pagamento da nota fiscal/fatura, a serem incluídos na fatura do mês seguinte ao da ocorrência, serão calculados por meio da aplicação da seguinte fórmula:

EM = I x N x VP, onde:

EM = Encargos moratórios;

N = Número de dias entre a data prevista para o pagamento e a do efetivo pagamento;

VP = Valor da parcela em atraso.

I = Índice de compensação financeira = 0,00016438, assim apurado:

I = i ÷ 365 = (6 ÷ 100) ÷ 365 = 0,00016438

Onde i = taxa percentual anual no valor de 6%.

Parágrafo décimo segundo. Aplica-se a mesma regra disposta no parágrafo anterior, na hipótese de eventual pagamento antecipado, observado o disposto no art. 40, XIV, "d", da Lei n.º 8.666/93.

CLÁUSULA DÉCIMA TERCEIRA – DO RECEBIMENTO:

A **CONTRATADA** deverá comunicar, por escrito, à **CONTRATANTE** a conclusão dos serviços, para que proceda à VISTORIA DO RECEBIMENTO, apresentando a atualização dos projetos, *as built*, indicando as eventuais modificações havidas no projeto, para fins de recebimento.

Parágrafo primeiro. O recebimento dos serviços executados pela **CONTRATADA** será efetivado em duas etapas sucessivas:

1. **RECEBIMENTO PROVISÓRIO:** após vistoria, que deverá ser realizada pela **FISCALIZAÇÃO**, **no prazo de até 15 (quinze) dias**, contados da data em que a **CONTRATADA comunicar, por escrito, a conclusão total do objeto deste contrato**, desde que a respectiva **medição final** tenha sido aprovada;

1.1. A **CONTRATADA,** na ocasião da referida comunicação, deverá efetuar a entrega do relatório de execução dos serviços previstos no Plano de Execução previamente aprovado pela **FISCALIZAÇÃO**;

1.2. O prazo de **RECEBIMENTO PROVISÓRIO será de até 30 (trinta) dias úteis,** a partir do recebimento da comunicação escrita da **CONTRATADA** da conclusão dos serviços.

1.3. O **RECEBIMENTO PROVISÓRIO** será caracterizado pela emissão do **TERMO DE RECEBIMENTO PROVISÓRIO**, após a lavratura de ata circunstanciada, contendo a vistoria realizada pela **FISCALIZAÇÃO**, a qual deverá expressar a concordância em receber o objeto provisoriamente, com o conhecimento e assinatura do representante da **CONTRATADA**.

1.4. Os serviços que, a critério da **FISCALIZAÇÃO**, não estejam em conformidade com as condições estabelecidas no projeto e/ou com as normas técnicas aplicáveis, serão rejeitados e anotados no **RELATÓRIO TÉCNICO**, devendo a **CONTRATADA** tomar as providências para sanar os problemas constatados, sem que isso venha a se caracterizar como alteração contratual e sem prejuízo da aplicação, pela **CONTRATANTE**, das penalidades previstas contratualmente.

1.5. Caso as falhas não sejam **corrigidas dentro do prazo fixado**, a **CONTRATANTE** poderá entrar em juízo com a competente ação de perdas e danos, sem prejuízo das penalidades previstas.

Parágrafo segundo. Constatada irregularidade no objeto contratual, a **CONTRATANTE**, através da **FISCALIZAÇÃO**, sem prejuízo das penalidades cabíveis, deverá:

1. se disser respeito à especificação, rejeitá-lo no todo ou em parte, determinando sua substituição/correção;
2. na hipótese de substituição/correção, a **CONTRATADA** deverá fazê-lo em conformidade com a indicação da **CONTRATANTE**, no prazo **máximo de 10 (dez) dias da notificação por escrito**, sem que isso implique em quaisquer ônus para a **CONTRATANTE**;
3. se disser respeito à diferença de partes ou peças, determinar sua complementação;
4. na hipótese de complementação, a **CONTRATADA** deverá fazê-la em conformidade com a indicação da **CONTRATANTE**, **no prazo máximo de 10 (dez) dias da notificação por escrito**, mantidos os

preços inicialmente contratados.

Parágrafo terceiro. Corrigidas as falhas, a **FISCALIZAÇÃO** emitirá o **TERMO DE RECEBIMENTO PROVISÓRIO. Somente após a emissão deste Termo será liberado o pagamento da medição.**

2. **RECEBIMENTO DEFINITIVO:** em segunda etapa, pelos membros da comissão designada pelo Contratante e ou servidor designado, mediante termo circunstanciado, assinado pelas partes, **até 90 dias após o prazo findado os prazos estabelecidos no Termo de Recebimento Provisório**, este prazo será para a observação e para verificação da adequação do objeto aos termos contratuais.

2.1 O prazo de observação para verificação da adequação do objeto aos termos contratuais será de até **90 (noventa) dias** após a lavratura do **Termo de Recebimento Provisório**, após verificação da conformidade do mesmo com as condições pactuadas;

2.2 Aberto o prazo de 90 (noventa) dias para a realização das observações e verificações da adequação do objeto aos termos contratuais, este será interrompido quando for detectada alguma inconformidade, só sendo retomado após a resolução do problema detectado.

2.2 O **TERMO DE RECEBIMENTO DEFINITIVO** somente deverá ser lavrado quando aprovada, pelo(s) Agente(s) Fiscalizador(es), a completa adequação do objeto aos termos contratuais e, após apresentação, por parte da **CONTRATADA**, dos documentos abaixo relacionados:

1. Apresentação de todos os elementos exigidos para entrega dos serviços, de acordo com o edital, projeto básico e anexos;
2. Projetos "as built", definitivamente aprovados pela **FISCALIZAÇÃO**, bem como os demais documentos que componham o histórico da obra e serviços;
3. Certificado de garantia da obra e serviços, bem como todas as autorizações e documentos técnicos pertinentes;
4. Fornecimento de todas as documentações técnicas, manuais, certificados de garantia e notas fiscais de todos os equipamentos instalados (quando couber);
5. Fornecimento do manual de uso, operação e manutenção (quando couber);
6. Fornecimento da(s) licença(s) ambiental(is) de operação e outros, conforme legislação federal, estadual ou municipal.

2.3 Apresentada toda a documentação será lavrado um **Termo de Encerramento** das obrigações contratuais, desde que não haja pendências a solucionar, após a emissão do Termo de Recebimento Definitivo e mediante a apresentação, pela **CONTRATADA**, de:

1. Certidão Negativa de Débito – CND, emitida pelo INSS, em seu original, específica da obra ou serviços, quando necessário;
2. Certidão Negativa de Débito ou comprovante de recolhimento do ISS, específica da obra ou serviços, quando necessário;
3. Certificado de Regularidade de situação perante o FGTS, específicas da obra ou serviços, quando necessário.

Parágrafo quarto. O recebimento definitivo será feito por servidor ou comissão constituída pela **CONTRATANTE**, com observância da forma estipulada no art. 73, I, b, da Lei nº 8.666/93.

Parágrafo quinto. Quando acionada a **CONTRATADA,** mesmo que expirado o contrato, deverá se manifestar, corrigir ou refazer os serviços conforme prazos definidos nesta cláusula, tendo em vista a garantia prevista no art. 618 do Código Civil Brasileiro.

Parágrafo sexto. O **RECEBIMENTO DEFINITIVO** dos serviços não exclui a responsabilidade da **CONTRATADA** por vícios de qualidade do produto ou disparidade com as especificações técnicas exigidas no edital e anexo, verificado posteriormente.

CLÁUSULA DÉCIMA QUARTA – DA DOTAÇÃO ORÇAMENTÁRIA:

As despesas oriundas deste contrato correrão à conta da seguinte dotação orçamentária: **Unidade Orçamentária:** _____ – _____; **Programa de Trabalho:** _____ – _____; **Fonte**: _____ – _____; **Natureza da Despesa:** _____ – _____, a Nota de Empenho n.º _____, datada de _____, no valor de **R$** _____ (_____).

CLÁUSULA DÉCIMA QUINTA – DO REAJUSTAMENTO:

Na hipótese de o prazo de execução da obra exceder 12 (doze) meses, contado da data da apresentação da proposta, por motivos alheios à vontade da **CONTRATADA**, tais como, alteração do cronograma físico-financeiro, por interesse da **CONTRATANTE** ou por fato superveniente resultante de caso fortuito ou força maior, o valor remanescente, ainda não pago, poderá ser reajustado de acordo com a variação do Índice Nacional da Construção Civil - INCC, ocorrida no período respectivo, somente se ainda em vigência o presente instrumento, motivado por prorrogação, e mediante solicitação expressa à **CONTRATANTE**, que

se reserva o direito de analisar e conceder o acréscimo pretendido, utilizando-se da seguinte formula:

R: V (I – Io), onde:

Io

R = Valor do reajuste procurado;

V= Valor constante da proposta;

I = Índice relativo ao mês do reajustamento.

Io = Índice relativo ao mês da proposta;

Parágrafo primeiro. No caso de atraso ou não divulgação do índice de reajustamento, a **CONTRATANTE** pagará à **CONTRATADA** a importância calculada pela última variação conhecida, liquidando a diferença correspondente, tão logo seja divulgado o índice definitivo.

Parágrafo segundo. Caso o índice estabelecido para reajustamento venha a ser extinto ou de qualquer forma não possa mais ser utilizado, será adotado em substituição o que vier a ser determinado pela legislação então em vigor.

Parágrafo terceiro. Na ausência de previsão legal quanto ao índice substituto, as partes elegerão novo índice oficial, para reajustamento do preço do valor remanescente.

Parágrafo quarto. Fica a **CONTRATADA** obrigada a apresentar memória de cálculo referente ao reajustamento de preços do valor remanescente, sempre que este ocorrer.

CLÁUSULA DÉCIMA SEXTA – DA VIGÊNCIA:

O presente contrato terá vigência de **12 (doze) meses**, a contar da sua assinatura, podendo ser prorrogado nos termos e limites fixados no art. 57 da Lei nº 8.666/93, mediante assinatura de termo aditivo.

Parágrafo único. O ajuste será prorrogado ainda em razão de dilatação ou alteração do prazo de execução dos serviços, se assim necessário.

CLÁUSULA DÉCIMA SÉTIMA – DA GARANTIA QUANTO À SOLIDEZ E SEGURANÇA DA OBRA:

A **CONTRATADA** prestará garantia dos serviços executados, bem como dos materiais utilizados nos serviços e equipamentos instalados, **pelo prazo de 5 (cinco) anos**, contados a partir da data do **Termo de Recebimento Definitivo**, caso o objeto contratual se enquadre no art. 618 do Código Civil Brasileiro, a ser avaliado pela **FISCALIZAÇÃO**. Esta garantia contratual cobre problemas com a fundação e problemas estruturais.

Parágrafo primeiro. A **CONTRATADA** se obriga a reparar, durante o período de garantia e sem ônus para a **CONTRATANTE**, qualquer defeito nos serviços anteriormente executados, ficando novo prazo de garantia estabelecido a partir da reparação, nas mesmas bases desta cláusula.

Parágrafo segundo. Os reparos porventura necessários a serem executados pela **CONTRATADA**, durante o período de garantia, deverão ter prévia autorização expressa da **CONTRATANTE**.

Parágrafo terceiro. A **CONTRATADA** deve entregar à **CONTRATANTE**, para que esta emita o Termo de Recebimento Definitivo, o Termo de Garantia mencionado nesta cláusula.

CLÁUSULA DÉCIMA OITAVA – DO SEGURO:

A **CONTRATADA** deverá apresentar à **FISCALIZAÇÃO**, no prazo máximo de **10 (dez) dias da assinatura deste contrato**, seguro contra riscos de engenharia com validade para todo o período de execução do serviço, o qual deverá cobrir eventuais prejuízos de origem súbita e imprevista por qualquer causa, inclusive as avarias causadas por erros de projetos, desentulho e despesas extraordinárias.

Parágrafo primeiro. Em caso de sinistros não cobertos pelo seguro contratado, a **CONTRATADA** responderá pelos danos e prejuízos que causar à Administração, propriedade ou posse de terceiros, em decorrência da execução do serviço.

Parágrafo segundo. A **CONTRATADA** deverá, ainda, na forma da lei, fazer e apresentar à **FISCALIZAÇÃO**, no mesmo prazo estipulado nesta cláusula, seguro coletivo contra acidentes de trabalho, com validade para todo o período de execução do serviço, correndo a sua conta as despesas não cobertas pela respectiva apólice, sem prejuízo do seguro obrigatório contra acidentes de trabalho previsto no art. 7º, XXVIII, da Constituição Federal, e regulado pelas Leis nº 8.212, de 24/07/1991 e nº 8.213, de 24/07/1991.

CLÁUSULA DÉCIMA NONA – DA GARANTIA CONTRATUAL:

Nos termos do art. 56 da Lei nº 8.666, de 21/6/1993, para segurança do integral cumprimento do Contrato, a **CONTRATADA** apresentará garantia, no prazo máximo de 10 (dez) dias da assinatura deste contrato, de **5% (cinco por cento)** do valor total do contrato, que corresponde à importância de **_____.**

1. Será ainda exigida prestação de garantia adicional de valor igual à diferença entre o valor limite de exequibilidade obtido durante o certame e o valor da proposta vencedora, desde que este seja inferior a 80% (oitenta por cento) da média aritmética calculada, nos termos do § 2º, do artigo 48, da Lei Federal nº 8.666/93.

2. No caso de acréscimo no valor contratual, a licitante vencedora obriga-se a depositar junto ao Ministério Público, na mesma modalidade, o valor referente à diferença da garantia. Mesma providência deverá ser tomada no caso de prorrogação no prazo contratual para adequar o vencimento da garantia ao disposto no subitem abaixo.

3. As garantias prestadas serão liberadas após a assinatura do Termo de Encerramento do contrato, e quando em dinheiro atualizadas monetariamente, conforme dispões o § 4º, do artigo 56 da Lei n. 8.666/93.

Parágrafo primeiro. A garantia prestada deverá formalmente cobrir pagamentos não efetuados pela **CONTRATADA** referentes à:

1. prejuízos advindos do não cumprimento do objeto do contrato;

2. prejuízos causados à Administração, decorrentes de culpa ou dolo durante a execução do contrato;

3. multas punitivas aplicadas pela Administração à **CONTRATADA**; e

4. obrigações trabalhistas, fiscais e previdenciárias de qualquer natureza, não adimplidas pela **CONTRATADA**.

Parágrafo segundo. A modalidade seguro-garantia somente será aceita se contemplar todos os eventos indicados no parágrafo primeiro.

Parágrafo terceiro. A garantia em dinheiro deverá ser efetuada em conta caução, devidamente designada para este fim, aberta em instituição financeira oficial e mediante autorização específica da **CONTRATANTE**.

Parágrafo quarto. A garantia deverá ter validade durante a execução do contrato e estender-se-á por mais **3 (três) meses após o término da vigência contratual**. Na hipótese de prorrogação do prazo de vigência contratual, a **CONTRATADA** deverá apresentar prorrogação equivalente de prazo de validade da referida garantia.

Parágrafo quinto. A inobservância do prazo fixado para apresentação da garantia acarretará a aplicação de multa de 0,07% (sete centésimos por cento) do valor do contrato, por dia de atraso, observado o máximo de 2% (dois por cento).

Parágrafo sexto. O atraso superior a 25 (vinte e cinco) dias autoriza a Administração a promover a retenção dos pagamentos devidos à **CONTRATADA** e/ou a rescisão do contrato por descumprimento ou cumprimento irregular de suas cláusulas, conforme dispõem os incisos I e II do art. 78 da Lei n.º 8.666, de 1993.

1. O bloqueio efetuado com base neste parágrafo não gera direito a nenhum tipo de compensação financeira à **CONTRATADA**.
2. A **CONTRATADA**, a qualquer tempo, poderá substituir o bloqueio efetuado por quaisquer das modalidades de garantia, caução em dinheiro ou títulos da dívida pública, seguro-garantia ou fiança bancária.

Parágrafo sétimo. A **CONTRATADA** se compromete a repor ou a completar a garantia na hipótese de utilização parcial ou total, para o pagamento da multa contratual ou encargos trabalhistas e previdenciários, e ainda, na alteração do valor contratado, para manter o percentual inicial, **no prazo de até 10 (dez) dias**, contados da assinatura do termo aditivo ou a partir da data em que for notificada pela **CONTRATANTE**, a partir do qual se observará o disposto nesta cláusula.

Parágrafo oitavo. A garantia somente será liberada ante a comprovação de que a empresa pagou todos os encargos trabalhistas e previdenciárias decorrentes da contratação, bem como apresentação de toda a documentação solicitada no edital pela **CONTRATANTE**.

Parágrafo nono. Será considerada extinta a garantia:

1. com a devolução da apólice, carta fiança ou autorização para o levantamento de importâncias depositadas em dinheiro a título de garantia, acompanhada de declaração da **CONTRATANTE**, mediante termo circunstanciado, de que a **CONTRATADA** cumpriu todas as cláusulas do contrato;
2. no prazo de três meses após o término da vigência, caso a **CONTRATANTE** não comunique a ocorrência de sinistros.

Parágrafo décimo. A garantia não será extinta, em caso de ocorrência de sinistro ou irregularidade, devidamente comunica à seguradora pela **FISCALIZAÇÃO.**

CLÁUSULA VIGÉSIMA – DA ALTERAÇÃO CONTRATUAL:

Este instrumento poderá ser alterado na ocorrência de quaisquer dos fatos estipulados no art. 65, da Lei nº 8.666/93.

Parágrafo primeiro. Na hipótese de as alterações promovidas pela **CONTRATANTE** redundarem em acréscimos no objeto ajustado, o preço a ser cobrado pelos serviços acrescidos tomarão por base os valores unitários constantes da Planilha Orçamentária apresentada pela **CONTRATADA**.

Parágrafo segundo Não será considerada alteração contratual, para fins de observância da limitação a que se refere o *caput* desta cláusula, as alterações empreendidas nas especificações, que não redundarem aumento ou diminuição do valor global ajustado.

Parágrafo terceiro. Ao longo da execução deste contrato, caso haja a necessidade de se firmar termo aditivo, os custos unitários dos itens suprimidos e/ou acrescidos deverão seguir as seguintes orientações:

1. Para **itens que já constem do contrato**, os custos corresponderão àqueles já contratados;
2. Para **itens novos existentes no banco de preços** utilizado pela **CONTRATANTE** na elaboração do orçamento estimativo, os custos corresponderão àqueles relativos ao referido sistema, obedecendo aos critérios de aceitabilidade definidos na licitação;
3. Para **os itens novos não constantes** no banco de preços utilizado pela **CONTRATANTE** na elaboração do orçamento estimativo, o menor custo obtido a partir da pesquisa de mercado;

c.1) Neste caso a **CONTRATADA** apresentará à **CONTRATANTE**, no prazo máximo de 3 (três) dias úteis, contados do recebimento da solicitação, proposta detalhada com a indicação dos preços unitários e totais a serem cobrados, bem como orçamentos obtidos com a pesquisa de mercado.

c.2) A **CONTRATANTE** avaliará a documentação enviada e caso entenda ser pertinente realizará nova pesquisa de mercado.

4. Somente em condições especiais, devidamente justificadas em relatório técnico circunstanciado, aprovado pela autoridade competente, poderão os custos unitários ultrapassar os respectivos custos nos termos dos critérios ora definidos.

Parágrafo quarto. A **CONTRATADA** deverá obedecer ainda, quando da elaboração de proposta de preços decorrente de termo aditivo, ao percentual do BDI e encargos estabelecidos nas legislações sociais.

Parágrafo quinto. A diferença percentual, entre o valor global do contrato e o preço global de referência não poderá ser reduzida em favor da CONTRATADA em decorrência de aditamentos que modifiquem a planilha orçamentária.

Parágrafo sexto. Caso ocorra necessidade de alteração da metodologia e/ou tecnologia de execução inicialmente ajustada, que resulte aumento de execução dos serviços e/ou da quantidade de materiais a serem aplicados, a **CONTRATADA** apresentará à **CONTRATANTE**, com a necessária antecedência, as justificativas técnicas para as modificações pretendidas, as quais serão analisadas, de acordo com as circunstâncias de desenvolvimento dos trabalhos.

CLÁUSULA VIGÉSIMA PRIMEIRA – DAS PENALIDADES:

Com fundamento nos artigos 86 e 87 da Lei nº 8.666/93, a **CONTRATADA** ficará sujeita, no caso de atraso injustificado, assim considerado pela Administração, inexecução parcial ou inexecução total da obrigação, sem prejuízo das responsabilidades civil e criminal, assegurada a prévia e ampla defesa, às seguintes penalidades:

1. Advertência;
2. Multas percentuais, nos termos estabelecidos neste contrato e no edital;
3. Suspensão temporária de participação em licitação e impedimento de contratar com a Administração, por prazo não superior a 2 (dois) anos;
4. Declaração de inidoneidade para licitar ou contratar com a Administração Pública enquanto perdurarem os motivos determinantes da punição ou até que seja promovida a reabilitação perante a própria autoridade que aplicou a penalidade, que será concedida sempre que o contratado ressarcir a Administração pelos prejuízos resultantes e depois de decorrido o prazo da sanção aplicada com base no item anterior.

Parágrafo primeiro. Poderá ser aplicada a sanção de **advertência** nas seguintes condições:

1. Descumprimento parcial das obrigações e responsabilidades assumidas contratualmente, e nas situações que ameacem a qualidade do produto ou serviço, ou a integridade patrimonial ou humana;
2. Outras ocorrências que possam acarretar transtornos ao desenvolvimento dos serviços da **CONTRATANTE**, desde que não caiba a aplicação de sanção mais grave;
3. Na primeira ocorrência de quaisquer dos itens relacionados na Tabela 2 da Cláusula Vigésima Terceira;

Parágrafo segundo. De acordo com o art. 88, da Lei nº 8.666/93, poderão também ser aplicadas as sanções previstas nesta cláusula, nos itens "3" e "4", às empresas ou aos profissionais que, em razão dos contratos regidos por esta Lei:

1. tenham sofrido condenação definitiva por praticarem, por meios dolosos, fraudes fiscais no recolhimento de quaisquer tributos;
2. tenham praticado atos ilícitos, visando a frustrar os objetivos da licitação;
3. demonstrem não possuir idoneidade para contratar com a Administração, em virtude de atos ilícitos praticados.

Parágrafo terceiro. Com fundamento no artigo 7º da Lei nº 10.520/2002, ficará impedida de licitar e contratar com a Administração e será descredenciada do SICAF e do cadastro de fornecedores da **CONTRATANTE**, pelo prazo de até 5 (cinco) anos, garantida a ampla defesa, sem prejuízo da rescisão unilateral do contrato e da aplicação de multa de até **30% (trinta por cento)** sobre o valor total da contratação, a **CONTRATADA** que:

1. Apresentar documentação falsa;
2. Comportar-se de modo inidôneo;
3. Cometer fraude fiscal;
4. Fizer declaração falsa;
5. Não assinar o contrato, a Nota de Empenho ou a Ordem de Execução de Serviço no prazo estabelecido;
6. Deixar de entregar a documentação exigida no certame;
7. Não mantiver a proposta.

Parágrafo quarto. Para os fins da subcondição do item 1.2, reputar-se-ão inidôneos atos como os descritos nos arts. 90, 92, 93, 94, 95 e 97 da Lei n.º 8.666/93.

Parágrafo quinto. Poderá ser aplicada sanção de **suspensão temporária de participar em licitação e impedimentos de contratar com a Administração**, com base no inciso III, art. 87, da Lei n.º 8.666/93, por até 2 (dois) anos, por culpa ou dolo, no caso de inexecução parcial do objeto.

Parágrafo sexto. As penalidades acima referidas serão propostas pela **FISCALIZAÇÃO** e impostas pela autoridade competente.

Parágrafo sétimo. As sanções previstas nos itens 1, 3 e 4 desta cláusula poderão ser aplicadas juntamente com a do item 2, facultada a defesa prévia do interessado, por escrito, no respectivo processo, no prazo de 5 (cinco) dias úteis.

CLÁUSULA VIGÉSIMA SEGUNDA – DAS MULTAS

De conformidade com o art. 86, da Lei nº 8.666/93, será aplicada multa à CONTRATADA, a juízo da Administração, nas seguintes condições:

1. 0,2% (dois décimos por cento) sobre o valor do contrato, no atraso no cumprimento de etapa prevista no cronograma de execução, **por dia de atraso,** limitada sua aplicação a 10% (dez por cento) do valor total do contrato, quando assim poderá ser considerada inexecução parcial ou total do contrato;;
2. 0,2% (dois décimos por cento) sobre o valor do contrato no descumprimento de qualquer cláusula contratual, por falta de apresentação de documentação, certificado, relatório ou qualquer documento disciplinado no contrato ou condição não abrangida pelos itens posteriores, **para cada evento e por dia de atraso**, limitada sua aplicação a 10% (dez por cento), quando assim poderá ser considerando inexecução parcial do contrato;
3. 0,5% (cinco décimos por cento) sobre o valor da medição devida, quando detectados que os serviços não forem realizados ou produtos/equipamentos não forem fornecidos conforme previsto no cronograma, **por dia de atraso**, limitada sua aplicação a 10% (dez por cento) do valor total do contrato, quando assim poderá ser considerada inexecução parcial ou total do contrato;
4. 0,5% (cinco décimos por cento) sobre o valor do contrato, por dia de atraso, do prazo de entrega da obra, limitada sua aplicação a 10% (dez por cento) do valor total do contrato, quando assim poderá ser considerando inexecução parcial ou total do contrato;
5. 0,05% (cinco centésimos por cento) sobre o valor do contrato, quando esgotado o prazo para a retirada do material rejeitado, por dia de permanência excedente;
6. De até 20% (dez por cento) sobre o valor do contrato, em caso de inexecução parcial do objeto contratado, sem prejuízo das demais sanções previstas.
6. De até 30% (trinta por cento) sobre o valor total do contrato, em favor do contratado, no caso de inexecução total do objeto, sem prejuízo das demais sanções previstas

Parágrafo primeiro. Além das multas previstas acima, poderão ser aplicadas **multas**, conforme graus e eventos descritos nas tabelas 1 e 2 abaixo.

Tabela 1 – Valores das multas por gravidade das infrações

GRAU	CORRESPONDÊNCIA
1	R$ 100,00
2	R$ 200,00
3	R$ 400,00

4	R$ 700,00
5	R$ 1.000,00
6	R$ 2.000,00

Tabela 2 – Classificação das infrações por gravidade da INFRAÇÃO

ITEM	DESCRIÇÃO INFRAÇÃO	GRAU
1	Permitir a presença de empregado desuniformizado, mal apresentado; por empregado e por ocorrência.	1
2	Manter funcionário sem qualificação para a execução dos serviços; por empregado e por dia.	1
3	Executar serviço incompleto, paliativo substitutivo como por caráter permanente, ou deixar de providenciar recomposição complementar; por ocorrência.	2
4	Fornecer informação pérfida de serviço ou substituição de material; por ocorrência.	2
5	Executar serviço sem a utilização de equipamentos de proteção individual (EPI), quando necessários; por empregado, por ocorrência.	3
6	Suspender ou interromper, salvo motivo de força maior ou caso fortuito, os serviços contratuais; por dia e por tarefa designada.	3
7	Reutilizar material, peça ou equipamento sem anuência da **FISCALIZAÇÃO**; por ocorrência.	3
8	Destruir ou danificar documentos por culpa ou dolo de seus agentes; por ocorrência.	3
9	Utilizar as dependências da **CONTRATANTE** para fins diversos do objeto do Contrato; por ocorrência.	4
10	Recusar-se a executar serviço determinado pela **FISCALIZAÇÃO**, sem motivo justificado; por ocorrência.	4
11	Permitir situação que crie a possibilidade de causar ou cause dano físico, lesão corporal ou consequências letais; por ocorrência.	6
12	Usar indevidamente patentes registradas; por ocorrência.	6
Para os itens a seguir, deixar de:		
13	Apresentar a ART dos serviços para **início** da execução destes no prazo definido no Contrato; por dia de atraso.	1
14	Substituir empregado que tenha conduta inconveniente ou incompatível com suas atribuições; por empregado e por dia.	1
15	Manter a documentação de habilitação atualizada; por item, por ocorrência.	1
16	Cumprir horário estabelecido pelo contrato ou determinado pela **FISCALIZAÇÃO**; por ocorrência.	1
17	Cumprir determinação da **FISCALIZAÇÃO** para controle de acesso de seus funcionários; por ocorrência.	1
18	Fornecer EPI, quando exigido, aos seus empregados e de impor penalidades àqueles que se negarem a usá-los; por empregado e por ocorrência.	2
19	Cumprir determinação formal ou instrução complementar da **FISCALIZAÇÃO**; por ocorrência.	2

Parágrafo segundo. A **FISCALIZAÇÃO** deverá emitir relatório informando a Administração Superior sobre a possível abertura de procedimento de aplicação de penalidade à **CONTRATADA**, dever ser registrada nos

livros/diários de obras, dando-se conhecimento à **CONTRATADA**.

Parágrafo terceiro. A **CONTRATADA** terá acesso a todas as vistorias, bem como ao relatório, tendo **dois dias úteis, contados do recebimento do relatório, para se manifestar e emitir parecer.** A **FISCALIZAÇÃO** também terá o prazo de **dois dias úteis** para analisar e julgar o parecer.

Parágrafo quarto. Fica assegurado à **CONTRATADA** o contraditório e a ampla defesa, sendo que, depois de encerrada a instrução inicial, a **CONTRATADA** terá o prazo de 5 (cinco) dias úteis para se manifestar e produzir provas, sem prejuízo da possibilidade de a **CONTRATANTE** adotar, motivadamente, providências acauteladoras.

Parágrafo quinto. As multas de que tratam os itens anteriormente enumerados serão entendidas como independentes e cumulativas.

Parágrafo sexto. Será configurada a inexecução total do objeto quando houver atraso injustificado para início dos serviços por mais de 15 (quinze) dias após a emissão da ordem de serviço.

Parágrafo sétimo. Se a multa for de valor superior ao valor da garantia prestada, além da perda desta, responderá a **CONTRATADA** pela sua diferença, a qual será descontada dos pagamentos eventualmente devidos pela Administração ou ainda, quando for o caso, cobrada judicialmente.

CLÁUSULA VIGÉSIMA TERCEIRA – DA RESCISÃO:

A inadimplência das cláusulas e condições estabelecidas neste contrato, por parte da **CONTRATADA**, assegurará à **CONTRATANTE** o direito de rescindir o Contrato, mediante notificação através de ofício, entregue diretamente ou por via postal, com prova de recebimento, sem ônus de qualquer espécie para Administração e prejuízo das sanções previstas neste ajuste.

Parágrafo primeiro - Rescisão Unilateral. Ficará o presente contrato rescindido unilateralmente pela **CONTRATANTE**, mediante formalização, assegurado o contraditório e a ampla defesa, nos termos do art. 78, incisos I a XII e XVII, da Lei n.º 8.666/93.

Parágrafo segundo - Rescisão Bilateral. Ficará o presente contrato rescindido por acordo entre as partes, desde que haja conveniência para a Administração, nos casos do art. 78, XIII a XVI, da Lei n.º 8.666/93.

Parágrafo terceiro - Rescisão Judicial. O presente contrato poderá ser rescindido, judicialmente, nos termos da lei.

Parágrafo quarto. A falta dos registros ou documentações, incluindo a ART ou RRT, ou, ainda, constatada a irregularidade, poderá ensejar o rompimento do vínculo contratual, sem prejuízo das multas contratuais, bem como das demais cominações legais.

Parágrafo quinto. Fica vedado, à **CONTRATADA**, sob pena de rescisão contratual, CAUCIONAR ou utilizar o Contrato para qualquer operação financeira, sem prévia e expressa anuência da **CONTRATANTE**.

CLÁUSULA VIGÉSIMA QUARTA – DO RECONHECIMENTO DOS DIREITOS DA CONTRATANTE:

A rescisão de que trata o parágrafo primeiro da cláusula anterior, acarreta, no que couber, conforme dispõe o artigo 80 da Lei nº 8.666/93, as seguintes consequências, sem prejuízo das sanções pertinentes, reconhecendo a **CONTRATADA**, desde já, os direitos da **CONTRATANTE** de:

- assunção imediata do objeto deste contrato no estado em que se encontrar, por ato seu;
- ocupação e utilização dos equipamentos, material e pessoal empregados na execução do contrato, necessários a sua continuidade, na forma do inciso V do art. 58 da Lei de Licitações e Contratos;
- execução da garantia contratual, para ressarcimento da Administração, e dos valores das multas e indenizações a ela devidos;
- retenção dos créditos decorrentes do contrato, até o limite dos prejuízos causados à **CONTRATANTE**.

CLÁUSULA VIGÉSIMA QUINTA – DO VÍNCULO EMPREGATÍCIO:

Os empregados e prepostos da **CONTRATADA** não terão qualquer vínculo empregatício com a **CONTRATANTE**, correndo por conta exclusiva da primeira todas as obrigações decorrentes da legislação trabalhista, previdenciária, fiscal e comercial, as quais se obriga a saldar na época devida.

CLÁUSULA VIGÉSIMA SEXTA – DA CESSÃO E SUBCONTRATAÇÃO

O presente contrato não poderá ser objeto de cessão ou transferência, total ou parcial, sem expressa autorização da **CONTRATANTE**.

Parágrafo primeiro. A **CONTRATANTE** não aceitará, sob pretexto algum, a transferência de responsabilidade da **CONTRATADA** para outras entidades, sejam fabricantes, técnicos, subempreiteiros ou quaisquer outros.

Parágrafo segundo. Não será permitida a subcontratação total do objeto e a transferência ou cessão das obrigações contratuais a terceiros, salvo a subcontratação de serviços específicos contidos no projeto básico durante a execução da obra, após prévia e expressa autorização da **CONTRATANTE**. Não será permitido,

ainda, a associação, cisão ou incorporação do objeto do contrato por parte da **CONTRATADA**.

Parágrafo terceiro. A execução de serviços que exijam responsabilidade técnica somente poderá ser subcontratada à empresa de engenharia devidamente registrada no CREA/AM ou CAU/AM e com qualificação técnica compatível com o item que pretenda executar.

Parágrafo quarto. A empresa subcontratada deverá comprovar, perante a **CONTRATANTE**, que está em situação regular fiscal, previdenciária e trabalhista, e que entre seus diretores, responsáveis técnicos ou sócios não constam cônjuges, companheiro ou parente em linha reta, colateral ou por afinidade até o terceiro grau, inclusive, de membros ou de servidores ocupantes de cargo de direção, chefia ou assessoramento no âmbito do Ministério Público do Estado do Amazonas.

CLÁUSULA VIGÉSIMA SÉTIMA – DA PUBLICAÇÃO:

O presente contrato será publicado sob a forma de extrato, no Diário Oficial Eletrônico do Ministério Público do Estado do Amazonas, após a sua assinatura, correndo as despesas por conta da **CONTRATANTE**, nos termos do art. 61, parágrafo único, da Lei n.º 8.666/1993 e ATO PGJ N.º 082/2012.

CLÁUSULA VIGÉSIMA OITAVA – DAS NORMAS APLICÁVEIS

O presente contrato deverá respeitar as seguintes leis e/ou decretos e resoluções:

1. Lei n.º 8.666/93 – Licitações e Contratos;
2. Lei n.º 8.078/90 – Código de Defesa do Consumidor;
3. Lei n.º 5.194/66 – Regula o exercício das profissões de Engenheiro;
4. Lei n.º 6.496/77 – Anotação de Responsabilidade Técnica;
5. Lei n.º 10.406/02 – Código Civil Brasileiro;
6. Normas Técnicas, Especificações e Métodos de Ensaios da ABNT – Associação Brasileira de Normas Técnicas, em especial a ABNT NBR 7229/93 e 13969/97;
7. Diretrizes, condições e padrões ambientais estabelecidos pela Resolução CONAMA n.º 307/2002;
8. Demais legislações supervenientes e, de forma suplementar, à luz da legislação específica vigente, aplicada à construção civil, em especial as emitidas pelo Conselho Federal de Engenharia e Arquitetura.

Parágrafo único. A **CONTRATADA** declara conhecer todas essas normas e concorda em sujeitar-se às estipulações, sistemas de penalidades e demais regras delas constantes, mesmo que não expressamente transcritas no presente instrumento.

CLÁUSULA VIGÉSIMA NONA – DAS DISPOSIÇÕES GERAIS:

A **CONTRATADA**, em cumprimento à Resolução n.º 37/2009 do Conselho Nacional do Ministério Público, declara que não possui sócios, gerentes ou diretores que sejam cônjuge, companheiro ou parente em linha reta, colateral ou por afinidade, até o terceiro grau, inclusive, de membros ou de servidores ocupantes de cargo de direção, chefia ou assessoramento no âmbito do Ministério Público do Estado do Amazonas.

Parágrafo único. Os casos omissos neste contrato serão resolvidos pela Administração Superior da **CONTRATANTE,** baseados na legislação vigente.

CLÁUSULA TRIGÉSIMA – DO FORO:

As questões decorrentes da execução deste instrumento, que não possam ser dirimidas administrativamente, serão processadas e julgadas na justiça estadual, no foro de Manaus/AM, com expressa renúncia da **CONTRATADA** a qualquer outro que tenha ou venha a ter, por mais privilegiado que seja.

E por estarem de acordo, foi o presente termo de contrato, depois de lido e anuído, assinado digitalmente pelas partes e por duas testemunhas.

XXXXXXXXXXXXXXXXXXXXX
xxxxxxxxxxxxxxxxxxxxxxxxxxxxxxxxxxxxxxxxxxxxxxx

XXXXXXXXXXXXXXXXXXXXX
Representante Legal da Empresa
xxxxxxxxxxxxxxxxxxxxxxxxxxxxxxxxxxxxxxxxxxxxxxx

Documento assinado eletronicamente por **Caroline Ellen Bezerra**, **Chefe da Divisão de Contratos e Convênios - DCCON**, em 22/09/2022, às 10:06, conforme art. 1º, III, "b", da Lei 11.419/2006.

A autenticidade do documento pode ser conferida no link http://sei.mpam.mp.br/sei/controlador_externo.php?acao=documento_conferir&id_orgao_acesso_externo=0 informando o código verificador **0901669** e o código CRC **06E70027**.

MINISTÉRIO PÚBLICO DO ESTADO DO AMAZONAS
Avenida Coronel Teixeira, 7995 - Bairro Nova Esperança - CEP 69037-473 - Manaus - AM - www.mpam.mp.br

MEMORANDO Nº 762.2022.DCCON.0901721.2021.010995

Manaus (Am.), 22 de setembro de 2022.

Ao Sr. Presidente da Comissão Permanente de Licitação da PGJ/AM

Assunto: Encaminha minuta de contrato – reforma do prédio do MPAM em Boca do Acre.

Senhor Presidente,

Trata-se de Procedimento Interno que visa à contratação de empresa para prestação de serviços de Reforma da Edificação da Promotoria de Justiça da Comarca de Boca do Acre/AM, localizada na Rua Júlio Toá, Platô do Piquiá, s/ n.º, com fornecimento total de mão de obra, ferramentas, equipamentos, materiais de consumo e materiais de reposição necessários para execução dos serviços, nos termos do Projeto Básico 10 (SEI nº 0899876).

Considerando a alteração do prazo de execução do serviço, conforme consta no Projeto Básico 10 (SEI nº 0899876), esta Divisão de Contratos e Convênios juntou aos autos nova Minuta de Contrato Administrativo 23 (SEI nº 0901669), a qual deve ser analisada e aprovada pela assessoria jurídica deste *Parquet*, nos termos do artigo 38, parágrafo único da Lei Federal de Licitação e Contratos.

Deste modo, encaminho o presente processo a essa Comissão Permanente de Licitação, para as providências cabíveis.

Atenciosamente,

Documento assinado eletronicamente por **Caroline Ellen Bezerra**, **Chefe da Divisão de Contratos e Convênios - DCCON**, em 22/09/2022, às 10:14, conforme art. 1º, III, "b", da Lei 11.419/2006.

A autenticidade do documento pode ser conferida no link http://sei.mpam.mp.br/sei/controlador_externo.php?acao=documento_conferir&id_orgao_acesso_externo=0 informando o código verificador **0901721** e o código CRC **638AE090**.

MINUTA DE EDITAL DO PREGÃO ELETRÔNICO N.º 4.0__/2022-CPL/MP/PGJ

O **MINISTÉRIO PÚBLICO DO ESTADO DO AMAZONAS** pelo presente edital e por intermédio da **PROCURADORIA GERAL DE JUSTIÇA**, cadastrada no CNPJ sob o n.º 04.153.748/0001-85, através da **COMISSÃO PERMANENTE DE LICITAÇÃO – CPL**, designada pelo Ato PGJ n.º 160/2022 e alterações, torna público que, tendo em vista o que consta do **Processo SEI n.º 2021.010995,** fará realizar licitação, na modalidade **PREGÃO**, na forma **ELETRÔNICA, com critério de julgamento tipo menor preço GLOBAL, execução indireta, regime de empreitada por preço global**, em conformidade com o Ato PGJ n.º 389/2007; com a Lei nº 10.520, de 17/07/2002, com o **Decreto Federal n.º 10.024, de 20 de setembro de 2019**; com o Decreto Estadual n.º 24.818/2005, de 27/01/2005, e subsidiariamente com a Lei n.º 8.666, de 21 de junho de 1993 e suas alterações, e nos termos do art. 37, inciso XXI da Constituição Federal, mediante as condições estabelecidas neste Edital e anexos.

O contrato correspondente, ou o instrumento que vier a substituí-lo, será regido pela Lei n.º 8.666/93 e suas alterações.

PROCEDIMENTO SEI N.º 2021.010995
Recebimento das propostas: a partir da data de publicação do aviso no DOMPE
Abertura das propostas: às 10 horas do dia **xx/xx/2022** (horário de Brasília).
Licitação Exclusiva para ME/EPP: ( ) SIM (X) NÃO
Endereço eletrônico: Portal de Compras Governo Federal https://www.gov.br/compras/pt-br
Código UASG: 925849

1. DAS DISPOSIÇÕES GERAIS

1.1. O pregão será realizado em sessão pública, por meio da utilização de recursos da tecnologia da informação – *internet*, utilizando-se, para tanto, de métodos de autenticação de acesso e recursos de criptografia, garantindo segurança em todas as fases do certame.
1.2. Os trabalhos serão conduzidos por servidor público integrante da **COMISSÃO PERMANENTE DE LICITAÇÃO** deste Órgão, por ato interno, denominado(a) PREGOEIRO(A), e membros da equipe de apoio, previamente credenciado no aplicativo **https://www.gov.br/compras/pt-br.**
1.3. Todas as referências de tempo no Edital, no aviso e durante a sessão pública, observarão rigorosamente o horário de **Brasília – DF**, e, dessa forma, serão registradas no sistema eletrônico e na documentação relativa ao certame.

2. DO OBJETO

2.1. O objeto da presente licitação é a escolha da proposta mais vantajosa para ***contratação de empresa especializada para prestação de serviços de Reforma da Edificação da Promotoria de Justiça da Comarca de Boca do Acre/AM, localizada na Rua Júlio Toá, Platô do Piquiá, s/ n.º, com fornecimento total de mão de obra, ferramentas, equipamentos, materiais de consumo e materiais de reposição necessários para execução dos serviços.***

, conforme as condições e especificações descritas neste Edital e seus anexos.

2.2. O critério de julgamento adotado será o menor preço **GLOBAL**, observadas as exigências contidas neste Edital e seus Anexos quanto às especificações do objeto.

2.3. O objeto previsto neste Edital deverá ser executado em obediência às especificações, planilhas e projetos constantes deste documento e seus anexos. Assim, para amplo conhecimento e detalhes do objeto desta licitação, a empresa deverá observar, integralmente o teor do **PROJETO BÁSICO Nº 10.2022.DEAC.0899876.2021.010995 e seus anexos**, Anexo II a este Edital

2.3.1. Todos os **materiais e equipamentos empregados**, bem como peças e componentes substituídos/aplicados, deverão ser de primeira qualidade ou qualidade extra, de primeiro uso, novos, apropriados a sua aplicação, estar em fase normal de fabricação e observar as especificações deste documento e seus anexos e as recomendações aceitas pela boa técnica, normas e legislação, sob pena de ser recusado o seu recebimento.

2.3.1.1. Entende-se por primeira qualidade ou qualidade extra, o nível de qualidade mais elevado da linha do material ou equipamento a ser utilizado;

2.3.1.2. Os serviços não aprovados, ou que se apresentarem defeituosos durante sua execução, serão demolidos e reconstruídos por conta exclusiva da CONTRATADA;

2.4. O objeto previsto nesta contratação deverá ser executado em obediência à **Resolução n.º 81, de 31 de janeiro de 2012 do CONSELHO NACIONAL DO MINISTÉRIO PÚBLICO**, publicada no Diário Oficial da União, Seção 1, de 24/02/2012, pág. 113 e 114, que dispõe sobre a adequação das edificações e serviços do Ministério Público da União e dos Estados às normas de acessibilidade e dá outras providências.

2.5. A elaboração do **Projeto Executivo,** que será concomitante com os serviços, será constituído por um relatório técnico, contendo o conjunto dos elementos necessários e suficientes à execução completa da obra, de acordo com as normas pertinentes da Associação Brasileira de Normas Técnicas – ABNT.

2.6. O valor estimado da contratação é de **R$ 211.919,20 *(duzentos e onze mil, novecentos e dezenove reais e vinte centavos).***

2.7. A proposta deverá incluir todos os custos relativos à mão de obra, equipamentos, materiais, ferramentas e dispositivos, transporte, alimentação, encargos sociais e BDI - Benefícios e Despesas Indiretas, bem como todo e qualquer custo que porventura vier a incidir na execução dos serviços, salvo aqueles decorrentes de fatos supervenientes definidos em lei.

2.7.1. Os materiais que não satisfizerem as especificações ou forem julgados inadequados serão removidos do canteiro de obras dentro de 48 (quarenta e oito) horas a contar da determinação do Engenheiro Fiscal.

Minuta de Edital de Pregão Eletrônico n.º 4.0__/2022-CPL/MP/PGJ (0901607) SEI 2021.010995 / pg. 221

2.8. Todas as licenças e taxas necessárias à execução dos serviços serão de responsabilidade da CONTRATADA, inclusive as taxas do **CONSELHO REGIONAL DE ENGENHARIA E AGRONOMIA – CREA/AM** ou **Conselho de Arquitetura e Urbanismo – CAU** referentes à Anotação de Responsabilidade Técnica – ART ou Registro de Responsabilidade Técnica – RRT pelos serviços executados.

2.8.1. A CONTRATADA será responsável pela aprovação dos projetos junto aos órgãos competentes, bem como pela expedição do respectivo Alvará, nos locais onde a legislação municipal exija, arcando com todas as licenças e taxas necessárias à execução dos serviços.

2.9. DA VISTORIA - A realização de vistoria é facultativa, e objetiva visitar o local de execução dos serviços e tomar conhecimento de todas as informações e condições para o cumprimento das obrigações.

2.9.1. Para o adequado procedimento de Vistoria Técnica ou Dispensa da Vistoria, os interessados deverão observar as disposições do Item 6 - DA VISTORIA do **PROJETO BÁSICO Nº 10.2022.DEAC.0899876.2021.010995**, bem como o **Anexo IX ao TR – Modelo Credenciamento para Vistoria Técnica**; o **Anexo X ao TR - Modelo de Atestado de Vistoria Técnica**; e o **Anexo XI ao TR – Modelo de Declaração de opção pela dispensa de vistoria**, todos do Edital.

2.9.2. Não serão admitidas quaisquer alegações de desconhecimento das condições e grau de dificuldade existentes ou erro orçamentário por parte da futura CONTRATADA, como justificativa para se eximirem das obrigações assumidas ou em favor de eventuais pretensões de acréscimos de preços em decorrência da execução do objeto deste Pregão.

2.10. O objeto previsto nesta contratação deverá ser executado em obediência às especificações, planilhas e projetos constantes deste documento e nos seguintes anexos:

1. ANEXO I do Edital – Minuta de Contrato;
2. ANEXO II do Edital – PROJETO BÁSICO Nº 10.2022.DEAC.0899876.2021.010995 e seus anexos:
   a) Anexo I ao Projeto Básico – Memorial Descritivo;
   b) Anexo II ao Projeto Básico – Orçamento, composto por:
      b.1.) Orçamento Resumo;
      b.2.) Orçamento Sintético;
      b.3.) Orçamento Analítico;
      b.4.) Composições de Custos;
      b.5.) Memória de Cálculo;

b.6.) Curva ABC Insumos e Serviços;

c) Anexo III ao Projeto Básico – Planilha de Composição do BDI;

d) Anexo IV ao Projeto Básico – Planilha de Encargos Sociais;

e) Anexo V ao Projeto Básico – Cronograma Físico-Financeiro;

f) Anexo VI ao Projeto Básico – Projetos e Desenhos, composto por:

Projeto de Arquitetura:

f.1.) ARQ-01 – Planta de Implantação / Gradil / Locação;

f.2.) ARQ-02 – Planta Baixa Layout / Esquadrias;

f.3.) ARQ-03 – Planta Cortes AA';

f.4.) ARQ-04 – Planta Corte BB' / DET 01 / DET 02 / COB;

f.5.) ARQ-05 – Planta das Fachadas;

Projeto de Incêndio

f.6.) CI-01 – Combate a Incêndio;

Projeto de Instalações Hidrossanitária e Drenagem

f.7.) ESG 01 / DRE 01 – 01- Implantação Geral Esgoto e Drenagem; 02- Caixa de Inspeção; 03- Caixa de Gordura;

Projeto de Pavimentação

f.8.) PV 01 – Demolição / Reconstrução;

g) Anexo VII ao Projeto Básico – Esclarecimentos;

h) Anexo VIII ao Projeto Básico – Resíduos de Construção;

i) Anexo IX ao Projeto Básico – Modelo Credenciamento para Vistoria Técnica;

j) Anexo X ao Projeto Básico – Modelo de Declaração de Vistoria Técnica;

k) Anexo XI ao Projeto Básico – Modelo de Declaração de Dispensa de Vistoria;

6. Anexo III do Edital – Modelo de Declarações Complementares;
7. Anexo IV do Edital – Modelo de Proposta de Preços;
8. Anexo V do Edital – Modelo de Solicitação de Cadastramento – SEFAZ/AM;
9. Anexo VI do Edital – Modelo de Declaração de Responsabilidade Técnica.

Minuta de Edital de Pregão Eletrônico n.º 4.0__/2022-CPL/MP/PGJ (0901607) SEI 2021.010995 / pg. 223

3. DOS RECURSOS ORÇAMENTÁRIOS

3.1. A despesa decorrente da contratação do objeto deste pregão, quando efetivada, deverá recair por conta dos recursos específicos consignados no orçamento da **PROCURADORIA-GERAL DE JUSTIÇA DO ESTADO DO AMAZONAS – PGJ/AM**. Programa 03.122.0001.2001.0001, Fonte 100, Elemento 339039.

4. DO CREDENCIAMENTO

4.1. As empresas interessadas em participar do certame deverão providenciar, previamente, o credenciamento perante a **SECRETARIA DE LOGÍSTICA E TECNOLOGIA DA INFORMAÇÃO (SLTI), do MINISTÉRIO DO PLANEJAMENTO, ORÇAMENTO E GESTÃO (MPOG)**, provedor do sistema eletrônico utilizado nesta licitação, no site **https://www.gov.br/compras/pt-br**, **por meio de certificado digital conferido pela Infraestrutura de Chaves Públicas Brasileira – ICP - Brasil.**

4.1.1. Para ter acesso ao sistema eletrônico, os interessados em participar deste pregão deverão dispor de chave **de identificação e senha pessoal**, obtidas junto à SLTI, onde também deverão informar-se a respeito do seu funcionamento, regulamento e receber instruções detalhadas para sua correta utilização.

4.1.2. O credenciamento da licitante, bem como a sua manutenção, dependerá de registro cadastral atualizado no **SISTEMA DE CADASTRAMENTO UNIFICADO DE FORNECEDORES – SICAF**, em seu nível básico, que também será requisito obrigatório para fins de habilitação, permitindo a participação dos interessados na modalidade licitatória Pregão, em sua forma eletrônica.

4.1.3. O credenciamento junto ao provedor do sistema implica a responsabilidade legal da licitante ou de seu representante legal e a presunção de sua capacidade técnica para realização das transações inerentes ao pregão eletrônico.

4.2. O licitante responsabiliza-se exclusiva e formalmente pelas transações efetuadas em seu nome, assume como firmes e verdadeiras suas propostas e seus lances, inclusive os atos praticados diretamente ou por seu representante, excluída a responsabilidade do provedor do sistema ou do órgão ou do MINISTÉRIO PÚBLICO DO ESTADO DO AMAZONAS (entidade promotora da licitação) por eventuais danos decorrentes de uso indevido das credenciais de acesso, ainda que por terceiros.

4.3. É de responsabilidade do Cadastrado conferir a exatidão dos seus dados cadastrais no SICAF e mantê-los atualizados junto aos órgãos responsáveis pela informação, devendo proceder, imediatamente, à correção ou à alteração dos registros tão logo identifique incorreção ou aqueles se tornem desatualizados.

4.3.1. A não observância do disposto no subitem anterior poderá ensejar desclassificação no momento da habilitação.

5. DAS CONDIÇÕES PARA PARTICIPAÇÃO

5.1. Poderão participar deste Pregão interessados cujo ramo de atividade seja compatível com o objeto desta licitação, legalmente constituídos, desde que atendam às condições exigidas deste Edital e seus Anexos, inclusive quanto à documentação exigida, e que estejam com Credenciamento regular no Sistema de Cadastramento Unificado de Fornecedores – SICAF, conforme disposto no art. 9º da IN SEGES/MP nº 3, de 2018.

5.1.1. **A licitante deverá declarar em campo próprio do sistema eletrônico a condição de microempresa ou empresa de pequeno porte**, para os fins previstos na Lei Complementar nº. 123/06.

5.1.1.1. No que couber, será concedido tratamento favorecido para as microempresas e empresas de pequeno porte, para o microempreendedor individual - MEI, nos limites previstos da Lei Complementar nº 123, de 2006.

5.2. O licitante deverá estar devidamente credenciado na **SECRETARIA DE LOGÍSTICA E TECNOLOGIA DA INFORMAÇÃO – SLTI, do MINISTÉRIO DO PLANEJAMENTO, ORÇAMENTO E GESTÃO**, através do site http://www.comprasgovernamentais.gov.br**, por meio de certificado digital conferido pela Infraestrutura de Chaves Públicas Brasileira – ICP – Brasil.**

5.3. O licitante deverá manifestar, **em campo próprio do sistema eletrônico, que cumpre plenamente os requisitos de habilitação**, e que sua proposta está em conformidade com as exigências do instrumento convocatório, nos termos do art. 21, parágrafo 2.º, do Decreto n.º 5.450/2005.

5.4. Será exigida do licitante **Declaração de Elaboração Independente de Proposta**, a qual será feita no campo do sistema ***Comprasnet*** destinado para tanto.

5.5. Todos os custos decorrentes da elaboração e apresentação de propostas serão de responsabilidade exclusiva da licitante, não sendo o **MINISTÉRIO PÚBLICO DO ESTADO DO AMAZONAS**, em nenhum caso, responsável pelos mesmos, inclusive, pelas transações que forem efetuadas em nome do participante no Sistema Eletrônico ou por eventual desconexão.

5.6. **Não poderá participar,** direta ou indiretamente, desta licitação ou da execução dos serviços e do fornecimento de bens a eles necessários:

5.6.1. Os interessados que não atendam às condições deste Edital e seu(s) anexo(s);

5.6.2. As pessoas físicas e jurídicas que se enquadrem, em uma ou mais, das hipóteses elencadas no art. 9.º e seus incisos da Lei n.º 8.666/93;

5.6.3. As pessoas físicas e jurídicas que possuam sócios, diretores ou gerentes, que sejam cônjuge, companheiro ou parente em reta, colateral ou por afinidade, até o terceiro grau, inclusive, de membros ou de servidores ocupantes de cargo de direção, chefia ou assessoramento no âmbito do **MINISTÉRIO PÚBLICO DO ESTADO DO AMAZONAS** e de sua **CPL**;

5.6.4. Empresa estrangeira não autorizada a funcionar no País e que não tenham representação legal no Brasil com poderes expressos para receber citação e responder administrativa ou judicialmente

5.6.5. Interessado que se encontre em processo de Falência, Recuperação Judicial e Extrajudicial (conforme Lei nº. 11.101/05), salvo decisão judicial em contrário, concurso de credores, insolvência, dissolução, liquidação, fusão, cisão, incorporação, ou em regime de consórcio, qualquer que seja sua forma de constituição, salvo devidamente justificado;

5.6.6. Licitante que, por quaisquer motivos, tenha sido declarado inidôneo ou punido com suspensão de participar de licitação e/ou impedimento de contratar e licitar por órgão da Administração Pública, Direta ou Indireta, Federal, Estadual, Municipal ou do Distrito Federal, desde que o ato tenha sido publicado na imprensa oficial ou registrado nos bancos de dados oficiais (SICAF e/ou outros), conforme o caso, pelo órgão que o praticou, enquanto perdurarem os motivos determinantes da punição, ou até que seja promovida sua reabilitação, consoante o art. 87, IV, da Lei 8.666/93;

5.6.7. Empresa que possua, em sua diretoria ou quadro técnico, funcionário público vinculado ao **MINISTÉRIO PÚBLICO DO ESTADO DO AMAZONAS ou à CPL;**

5.6.8. Organizações da Sociedade Civil de Interesse Público - OSCIP, atuando nessa condição (Acórdão nº 746/2014-TCU-Plenário).

5.7. Como condição para participação no Pregão, a licitante assinalará "sim" ou "não" em campo próprio do Sistema eletrônico Comprasnet, relativo às seguintes declarações:

a) que cumpre os requisitos estabelecidos no artigo 3° da Lei Complementar nº 123, de 2006, estando apta a usufruir do tratamento favorecido estabelecido em seus arts. 42 a 49;

   a.1.) nos itens exclusivos para participação de microempresas e empresas de pequeno porte, a assinalação do campo "não" impedirá o prosseguimento no certame;

   a.2.) nos itens em que a participação não for exclusiva para microempresas e empresas de pequeno porte, a assinalação do campo "não" apenas produzirá o efeito de o licitante não ter direito ao tratamento favorecido previsto na Lei Complementar nº 123, de 2006, mesmo que microempresa, empresa de pequeno porte.

b) que está ciente e concorda com as condições contidas no edital e seus anexos,

c) que cumpre os requisitos para a habilitação definidos no Edital e que a proposta apresentada está em conformidade com as exigências editalícias;

d) que inexistem fatos impeditivos para sua habilitação no certame, ciente da obrigatoriedade de declarar ocorrências posteriores;

e) que não emprega menor de 18 anos em trabalho noturno, perigoso ou insalubre e não emprega menor de 16 anos, salvo menor, a partir de 14 anos, na condição de aprendiz, nos termos do artigo 7°, XXXIII, da Constituição;

f) que a proposta foi elaborada de forma independente, nos termos da Instrução Normativa SLTI/MP nº 2, de 16 de setembro de 2009.
g) que não possui, em sua cadeia produtiva, empregados executando trabalho degradante ou forçado, observando o disposto nos incisos III e IV do art. 1º e no inciso III do art. 5º da Constituição Federal;
h) que os serviços são prestados por empresas que comprovem cumprimento de reserva de cargos prevista em lei para pessoa com deficiência ou para reabilitado da Previdência Social e que atendam às regras de acessibilidade previstas na legislação, conforme disposto no art. 93 da Lei nº 8.213, de 24 de julho de 1991.

5.8. A declaração falsa relativa ao cumprimento dos requisitos de habilitação e proposta sujeitará o licitante às sanções previstas neste edital.

6. DO ENVIO DAS PROPOSTAS E DOS DOCUMENTOS DE HABILITAÇÃO

6.1. Os licitantes encaminharão, **exclusivamente por meio do sistema**, **CONCOMITANTEMENTE com os documentos de habilitação** exigidos no edital, **proposta** com a descrição do objeto ofertado e o preço, **até a data e o horário estabelecidos para abertura da sessão pública (horário de Brasília), quando, então, encerrar-se-á automaticamente a etapa de envio dessa documentação.**

6.1.1. **Levando-se em conta as nuances do objeto e da inviabilidade e parcelamento do mesmo, somente será admitida proposta para o quantitativo total estimado para cada o certame.**

6.2. O envio da proposta, acompanhada dos documentos de habilitação exigidos neste Edital, ocorrerá por meio de chave de acesso e senha.

6.3. Os licitantes poderão deixar de apresentar os documentos de habilitação que constem do SICAF, assegurado aos demais licitantes o direito de acesso aos dados constantes dos sistemas.

6.4. As Microempresas e Empresas de Pequeno Porte deverão encaminhar a documentação de habilitação, ainda que haja alguma restrição de regularidade fiscal e trabalhista, nos termos do art. 43, § 1º da LC nº 123, de 2006.

6.5. Incumbirá ao licitante acompanhar as operações no sistema eletrônico durante a sessão pública do Pregão, ficando responsável pelo ônus decorrente da perda de negócios, diante da inobservância de quaisquer mensagens emitidas pelo sistema ou de sua desconexão.

6.6. Até a abertura da sessão pública, os licitantes poderão retirar ou substituir a proposta e os documentos de habilitação anteriormente inseridos no sistema;

6.7. Não será estabelecida, nessa etapa do certame, ordem de classificação entre as propostas apresentadas, o que somente ocorrerá após a realização dos procedimentos de negociação e julgamento da proposta.

6.8. Os documentos que compõem a proposta e a habilitação do licitante melhor

classificado somente serão disponibilizados para avaliação do pregoeiro e para acesso público após o encerramento do envio de lances.

6.8.1. Na proposta registrada no sistema, não deverá conter qualquer elemento que possa identificar a licitante, sob pena de desclassificação, sem prejuízo das sanções previstas nesse edital.

7. DO PREENCHIMENTO DA PROPOSTA

7.1. O licitante deverá enviar sua proposta mediante o preenchimento, no sistema eletrônico, dos seguintes campos:

7.1.1. Valor total;

7.1.2. Descrição detalhada do objeto, contendo as informações similares à especificação do Projeto Básico: indicando, no que for aplicável, o modelo, prazo de validade ou de garantia, número do registro ou inscrição do bem no órgão competente, quando for o caso, **sem identificação da licitante;**

7.1.2.1. Não serão aceitas propostas escritas contendo especificações que não contenham as informações necessárias à perfeita caracterização do objeto e suas especificidades, bem como especificações vagas, incompletas, ressalvado o subitem 7.6 deste Edital.

7.2. Nos valores propostos estarão inclusos todos os custos operacionais, encargos previdenciários, trabalhistas, tributários, comerciais e quaisquer outros que incidam direta ou indiretamente na prestação dos serviços, apurados mediante o preenchimento do modelo de Planilha de Custos e Formação de Preços, conforme anexo deste Edital;

7.2.1. Contratada deverá arcar com o ônus decorrente de eventual equívoco no dimensionamento dos quantitativos de sua proposta, inclusive quanto aos custos variáveis decorrentes de fatores futuros e incertos, tais como os valores providos com o quantitativo de vale-transporte, devendo complementá-los, caso o previsto inicialmente em sua proposta não seja satisfatório para o atendimento do objeto da licitação, exceto quando ocorrer algum dos eventos arrolados nos incisos do §1° do artigo 57 da Lei n° 8.666, de 1993.

7.2.1. Caso o eventual equívoco no dimensionamento dos quantitativos se revele superior às necessidades da contratante, a Administração deverá efetuar o pagamento seguindo estritamente as regras contratuais de faturamento dos serviços demandados e executados, concomitantemente com a realização, se necessário e cabível, de adequação contratual do quantitativo necessário, com base na alínea "b" do inciso I do art. 65 da Lei n.º 8.666/93 e nos termos do art. 63, §2° da IN SEGES/MP n.5/2017.

7.3. A empresa é a única responsável pela cotação correta dos encargos tributários. Em caso de erro ou cotação incompatível com o regime tributário a que se submete, serão adotadas as orientações a seguir:

7.3.1. cotação de percentual menor que o adequado: o percentual será mantido durante

toda a execução contratual;

7.3.2. cotação de percentual maior que o adequado: o excesso será suprimido, unilateralmente, da planilha e haverá glosa, quando do pagamento, e/ou redução, quando da repactuação, para fins de total ressarcimento do débito.

7.4. Se o regime tributário da empresa implicar o recolhimento de tributos em percentuais variáveis, a cotação adequada será a que corresponde à média dos efetivos recolhimentos da empresa nos últimos doze meses, devendo o licitante ou contratada apresentar ao pregoeiro ou à fiscalização, a qualquer tempo, comprovação da adequação dos recolhimentos, para os fins do previsto no subitem anterior.

7.5. Independentemente do percentual de tributo inserido na planilha, no pagamento dos serviços, serão retidos na fonte os percentuais estabelecidos na legislação vigente.

7.6. A apresentação das propostas implica obrigatoriedade do cumprimento das disposições nelas contidas, em conformidade com o que dispõe o Projeto Básico, assumindo o proponente o compromisso de executar os serviços nos seus termos, bem como de fornecer os materiais, equipamentos, ferramentas e utensílios necessários, em quantidades e qualidades adequadas à perfeita execução contratual, promovendo, quando requerido, sua substituição.

7.7. Os preços ofertados, tanto na proposta inicial, quanto na etapa de lances, serão de exclusiva responsabilidade do licitante, não lhe assistindo o direito de pleitear qualquer alteração, sob alegação de erro, omissão ou qualquer outro pretexto.

7.8. O **prazo de validade da proposta <u>não será inferior</u>** a **90 (noventa) dias**, a contar da data de sua apresentação.

7.9. Os licitantes devem respeitar os preços máximos estabelecidos nas normas de regência de contratações públicas federais ou estaduais, quando participarem de licitações públicas;

7.9.1. O descumprimento das regras supramencionadas pela Administração por parte dos contratados pode ensejar a fiscalização do Tribunal de Contas do Estado do Amazonas e, após o devido processo legal, gerar as seguintes consequências: assinatura de prazo para a adoção das medidas necessárias ao exato cumprimento da lei, nos termos do art. 71, inciso IX, da Constituição; ou condenação dos agentes públicos responsáveis e da empresa contratada ao pagamento dos prejuízos ao erário, caso verificada a ocorrência de superfaturamento por sobrepreço na execução do contrato.

7.10. O CNPJ da proponente, empresa cadastrada no SICAF e habilitada na licitação, deverá ser o mesmo para efeito de emissão das notas fiscais e posterior pagamento.

7.11. Serão irrelevantes quaisquer ofertas que não se enquadrem nas especificações exigidas, ou Anexos não solicitados, considerando-se que pelo preço proposto, a empresa obrigar-se-á a executar os serviços/entregar os produtos descritos neste edital.

7.12. Para efeito de elaboração das propostas, caso haja divergência entre a especificação contida neste edital e a no sistema SIASG, prevalecerá a descrita neste edital.

Minuta de Edital de Pregão Eletrônico n.º 4.0__/2022-CPL/MP/PGJ (0901607) SEI 2021.010995 / pg. 229

8. DA ABERTURA DA SESSÃO, CLASSIFICAÇÃO DAS PROPOSTAS E FORMULAÇÃO DE LANCES

8.1. A abertura da presente licitação dar-se-á em sessão pública, por meio de sistema eletrônico, na data, horário e local indicados neste Edital.

8.2. O Pregoeiro verificará as propostas apresentadas, desclassificando desde logo aquelas que não estejam em conformidade com os requisitos estabelecidos neste Edital, contenham vícios insanáveis ou não apresentem as especificações técnicas exigidas no Projeto Básico.

8.2.1. Também será desclassificada a licitante que no momento do preenchimento do campo de ***"Descrição detalhada do objeto ofertado"*** no Sistema Comprasnet identifique sua empresa, o que não se confunde com a proposta inicial juntada ao Sistema e a proposta final/reajustada após convocação pelo Pregoeiro.

8.2.2. A desclassificação será sempre fundamentada e registrada no sistema, com acompanhamento em tempo real por todos os participantes.

8.2.3. A não desclassificação da proposta não impede o seu julgamento definitivo em sentido contrário, levado a efeito na fase de aceitação.

8.3. O sistema ordenará automaticamente as propostas classificadas, sendo que somente estas participarão da fase de lances.

8.4. O sistema disponibilizará campo próprio para troca de mensagens entre o Pregoeiro e os licitantes.

8.5. Iniciada a etapa competitiva, os licitantes deverão encaminhar lances exclusivamente por meio do sistema eletrônico, sendo imediatamente informados do seu recebimento e do valor consignado no registro.

8.5.1. O lance deverá ser ofertado pelo valor total/unitário do item ou percentual de desconto.

8.6. Os licitantes poderão oferecer lances sucessivos, observando o horário fixado para abertura da sessão e as regras estabelecidas no Edital.

8.7. O licitante somente poderá oferecer lance de **valor inferior** ao último por ele ofertado e registrado pelo sistema.

8.8. O intervalo mínimo de diferença de valores ou percentuais entre os lances, que incidirá tanto em relação aos lances intermediários quanto em relação à proposta que cobrir a melhor oferta deverá ser de R$ 10,00 (dez reais).

8.9. O intervalo de tempo entre os lances enviados pelo mesmo licitante não poderá ser inferior a 20 (vinte) segundos e o intervalo entre lances não poderá ser inferior a 3 (três) segundos, sob pena de serem automaticamente descartados pelo sistema os respectivos lances (quando implementado).

8.10. Será adotado para o envio de lances no pregão eletrônico o modo de disputa **"ABERTO E FECHADO"**, em que os licitantes apresentarão lances públicos e sucessivos, com prorrogações.

8.11. A etapa de lances da sessão pública terá duração inicial de 15 (quinze) minutos. Após

Minuta de Edital de Pregão Eletrônico n.º 4.0__/2022-CPL/MP/PGJ (0901607) SEI 2021.010995 / pg. 230

esse prazo, o sistema encaminhará aviso de fechamento iminente dos lances, após o que transcorrerá o período de tempo de até 10 (dez) minutos, aleatoriamente determinado, findo o qual será automaticamente encerrada a recepção de lances.

8.12. Encerrado o prazo previsto no item anterior, o sistema abrirá oportunidade para que o autor da oferta de valor mais baixo e os das ofertas com preços até 10% (dez por cento) superiores àquela possam ofertar um lance final e fechado em até cinco minutos, o qual será sigiloso até o encerramento deste prazo.

8.12.1. Não havendo pelo menos 03 (três) ofertas nas condições definidas neste item, poderão os autores dos melhores lances, na ordem de classificação, até o máximo de 03 (três), oferecer um lance final e fechado em até 5 (cinco) minutos, o qual será sigiloso até o encerramento deste prazo.

8.13. Após o término dos prazos estabelecidos nos itens anteriores, o sistema ordenará os lances segundo a ordem crescente de valores.

8.13.1. Não havendo lance final e fechado classificado na forma estabelecida nos itens anteriores, haverá o reinício da etapa fechada, para que os demais licitantes, até o máximo de três, na ordem de classificação, possam ofertar um lance final e fechado em até cinco minutos, o qual será sigiloso até o encerramento deste prazo.

8.14. Poderá o pregoeiro, auxiliado pela equipe de apoio, justificadamente, admitir o reinício da etapa fechada, caso nenhum licitante classificado na etapa de lance fechado atender às exigências de habilitação.

8.15. Em caso de falha no sistema, os lances em desacordo com os subitens anteriores deverão ser desconsiderados pelo pregoeiro, devendo a ocorrência ser comunicada imediatamente à Secretaria de Gestão do Ministério da Economia;

8.15.1. Na hipótese do subitem anterior, a ocorrência será registrada em campo próprio do sistema.

8.16. Não serão aceitos dois ou mais lances de mesmo valor, prevalecendo aquele que for recebido e registrado em primeiro lugar.

8.17. Durante o transcurso da sessão pública, os licitantes serão informados, em tempo real, do valor do menor lance registrado, vedada à identificação do licitante.

8.18. No caso de desconexão com o Pregoeiro, no decorrer da etapa competitiva do Pregão, o sistema eletrônico poderá permanecer acessível aos licitantes para a recepção dos lances.

8.19. Quando a desconexão do sistema eletrônico para o pregoeiro persistir por tempo superior a 10 (dez) minutos, a sessão pública será suspensa e reiniciada somente após decorridas vinte e quatro horas da comunicação do fato pelo Pregoeiro aos participantes, no sítio eletrônico utilizado para divulgação.

8.20. O **Critério de Julgamento** adotado será o **menor preço GLOBAL**, conforme definido neste Edital e seus anexos.

8.21. Caso o licitante não apresente lances, concorrerá com o valor de sua proposta.

8.22. Em relação a itens não exclusivos para participação de microempresas e empresas de

pequeno porte, uma vez encerrada a etapa de lances, será efetivada a verificação automática, junto à Receita Federal, do porte da entidade empresarial. O sistema identificará em coluna própria as microempresas e empresas de pequeno porte participantes, procedendo à comparação com os valores da primeira colocada, se esta for empresa de maior porte, assim como das demais classificadas, para o fim de aplicar-se o disposto nos arts. 44 e 45 da LC nº 123, de 2006, regulamentada pelo Decreto nº 8.538, de 2015.

8.23. Nessas condições, as propostas de microempresas e empresas de pequeno porte que se encontrarem na faixa de até 5% (cinco por cento) acima da melhor proposta ou melhor lance serão consideradas empatadas com a primeira colocada.

8.24. A melhor classificada nos termos do item anterior terá o direito de encaminhar uma última oferta para desempate, obrigatoriamente em valor inferior ao da primeira colocada, no prazo de 5 (cinco) minutos controlados pelo sistema, contados após a comunicação automática para tanto.

8.25. Caso a microempresa ou a empresa de pequeno porte melhor classificada desista ou não se manifeste no prazo estabelecido, serão convocadas as demais licitantes microempresa e empresa de pequeno porte que se encontrem naquele intervalo de 5% (cinco por cento), na ordem de classificação, para o exercício do mesmo direito, no prazo estabelecido no subitem anterior.

8.26. No caso de equivalência dos valores apresentados pelas microempresas e empresas de pequeno porte que se encontrem nos intervalos estabelecidos nos subitens anteriores, será realizado sorteio entre elas para que se identifique aquela que primeiro poderá apresentar melhor oferta.

8.27. A ordem de apresentação pelos licitantes é utilizada como um dos critérios de classificação, de maneira que só poderá haver empate entre propostas iguais (não seguidas de lances).

8.28. Havendo eventual empate entre propostas ou lances, o critério de desempate será aquele previsto no art. 3º, § 2º, da Lei nº 8.666, de 1993, assegurando-se a preferência, sucessivamente, aos bens produzidos:

8.28.1. no País;

8.28.2. por empresas brasileiras;

8.28.3. por empresas que invistam em pesquisa e no desenvolvimento de tecnologia no País;

8.28.4. por empresas que comprovem cumprimento de reserva de cargos prevista em lei para pessoa com deficiência ou para reabilitado da Previdência Social e que atendam às regras de acessibilidade previstas na legislação.

8.29. Persistindo o empate, a proposta vencedora será sorteada pelo sistema eletrônico dentre as propostas empatadas.

8.30. Encerrada a etapa de envio de lances da sessão pública, o pregoeiro deverá

encaminhar, pelo sistema eletrônico, contraproposta ao licitante que tenha apresentado o melhor preço, para que seja obtida melhor proposta, vedada a negociação em condições diferentes das previstas neste Edital.

8.30.1. A negociação será realizada por meio do sistema, podendo ser acompanhada pelos demais licitantes.

8.30.2. O pregoeiro solicitará ao licitante melhor classificado que, no prazo de 1 (um) dia útil, envie a proposta adequada ao último lance ofertado após a negociação realizada, acompanhada, se for o caso, dos documentos complementares, quando necessários à confirmação daqueles exigidos neste Edital e já apresentados.

8.31. Após a negociação do preço, o Pregoeiro iniciará a fase de aceitação e julgamento da proposta.

9. DO ENCAMINHAMENTO DA PROPOSTA VENCEDORA

9.1. Encerrada a etapa de negociação, o pregoeiro examinará a proposta classificada em primeiro lugar quanto à adequação ao objeto e à compatibilidade do preço em relação ao máximo estipulado para contratação neste Edital e em seus anexos, observado o disposto no parágrafo único do art. 7º e no § 9º do art. 26 do Decreto n.º 10.024/2019.

9.1.1. O pregoeiro solicitará ao licitante melhor classificado que, **no prazo máximo de 1 (um) dia útil,** envie a proposta adequada ao último lance ofertado após a negociação realizada, acompanhada, se for o caso, dos documentos complementares, quando necessários à confirmação daqueles exigidos neste Edital e já apresentados.

9.2. Na proposta vencedora a ser enviada posteriormente deverá constar, conforme modelo do Anexo IV:

a) Indicar nome ou razão social do proponente, endereço completo, telefone, fax e endereço eletrônico (e-mail), se houver, para contato;

b) Os preços deverão ser expressos em moeda corrente nacional (Real), o valor unitário em algarismos, com duas casa decimais e o valor global em algarismos e por extenso (art. 5º da Lei nº 8.666/93), válidos para a data de apresentação e pelo prazo de vigência da proposta. Ocorrendo divergência entre os preços unitários e o preço global, prevalecerão os primeiros; no caso de divergência entre os valores numéricos e os valores expressos por extenso, prevalecerão estes últimos.

b.1) Não será admitido nos preços o fracionamento de centavo que ultrapassar duas casas decimais, desprezando-se sumariamente a fração remanescente;

b.2) No preço deverão estar incluídas todas as despesas que influam no custo, tais como: impostos, transportes, seguros, taxas e outras despesas necessárias ao fornecimento dos materiais e à execução dos serviços correspondentes;

b.3) Redigida em língua portuguesa, datilografada ou digitada, em uma via, sem emendas, rasuras, entrelinhas ou ressalvas, devendo a última folha ser assinada e as demais rubricadas pelo licitante ou seu representante legal.

c) Prazo de validade da proposta de, no mínimo, **90 (noventa) dias corridos**, a contar da data de sua apresentação. As propostas que omitirem o prazo de validade serão entendidas como válidas pelo período supracitado;

d) Especificações claras, completas e minuciosas, com detalhes do objeto ofertado, inclusive marca, modelo, tipo e referência, no que couber, observadas as especificações mínimas e quantitativos contidos neste Edital e anexos;

e) A oferta deverá ser firme e precisa, limitada, rigorosamente, ao objeto deste Edital, sem conter alternativas de preço ou de qualquer outra condição que induza o julgamento a mais de um resultado, sob pena de desclassificação.

f) Prazo de execução: 60 (sessenta) dias corridos contados a partir da emissão da Ordem de Serviço/Autorização de Fornecimento de Materiais e Serviço;

g) Planilha Orçamentária Sintética - conforme Anexo II do Projeto Básico, contendo os BDIs, preços unitários e totais, de cada item de serviço, composto por:

g.1.) Orçamento Resumo;

g.2.) Orçamento Sintético;

g.3.) Orçamento Analítico;

g.4.) Composições de preços (custos) unitários. Os quais deverão compreender todos os ônus e obrigações concernentes à legislação social, trabalhista, securitária ou previdenciária, bem como todas as despesas decorrentes da administração e manutenção das obras, fornecimento de materiais, equipamentos e mão de obra e, ainda, as bonificações da licitante necessárias à completa realização dos serviços e sua entrega perfeitamente concluída;

g.4.1.) No que couber, observar na PLANILHA DE COMPOSIÇÃO DOS CUSTOS UNITÁRIOS de cada item de serviço, a aplicação dos encargos sociais sobre preços da mão de obra diferenciados para os trabalhadores horistas e mensalistas, conforme detalhamento exposto no Anexo I deste Edital;

g.5.) Curva ABC – Serviços e Mão de Obra;

g.6.) Memória de Cálculo.

g.7.) Todos os dados informados pelo licitante em sua planilha deverão refletir com fidelidade os custos especificados e a margem de lucro pretendida;

g.8.) Não se admitirá, na proposta de preços, custos identificados mediante o uso da expressão "verba" ou de unidades genéricas.

g.9.) Na composição dos preços unitários o licitante deverá apresentar discriminadamente as parcelas relativas à mão de obra, materiais, equipamentos e serviços;

g.10.) Nos preços cotados deverão estar incluídos custos operacionais, encargos

previdenciários, trabalhistas, tributários, comerciais e quaisquer outros que incidam direta ou indiretamente na execução do objeto e todos os insumos que os compõem, tais como despesas com impostos, taxas, fretes, seguros e quaisquer outros que incidam na contratação do objeto;

g.11.) Todos os dados informados pelo licitante em sua planilha deverão refletir com fidelidade os custos especificados e a margem de lucro pretendida;

g.12.) Não se admitirá, na proposta de preços, custos identificados mediante o uso da expressão "verba" ou de unidades genéricas.

h) Planilha de composição de BDI, conforme Anexo III do Projeto Básico**.** O BDI, que incidirá sobre o somatório dos custos totais de cada item de serviço, deverá estar apresentado à parte, ao final da planilha, sendo ali necessariamente detalhada sua composição;

g.1) O BDI que incidirá sobre o somatório dos custos totais de cada item de serviço, deverá estar apresentado à parte, ao final da planilha, sendo ali necessariamente detalhada sua composição;

g.2) Cada licitante deverá compor sua taxa de BDI e apresentá-la, com base no modelo de tabela fornecido, levando em conta que nesta taxa deverão estar considerados, além dos impostos, as despesas indiretas não explicitadas na PLANILHA ORÇAMENTÁRIA e o lucro;

g.3) Atendendo disposições do TCU, em seu Acórdão Nº 950/2007 – Plenário, na composição da planilha de BDI para contratos de obras e serviços executados com recursos públicos, não deverão constar os seguintes impostos: imposto de renda pessoa jurídica – IRPJ e contribuição social sobre o lucro líquido (CSLL). A critério da licitante, estes itens poderão ser embutidos no item "Lucro Bruto" de sua planilha de BDI.

g.4.) Os custos relativos a administração local, mobilização e desmobilização e instalação de canteiro e acampamento, bem como quaisquer outros itens que possam ser apropriados como custo direto da obra, não poderão ser incluídos na composição do BDI, devendo ser cotados na planilha orçamentária.

g.5.) As alíquotas de tributos cotadas pelo licitante não podem ser superiores aos limites estabelecidos na legislação tributária;

g.6.) Cada licitante deverá compor sua taxa de BDI e apresentá-la, com base no modelo de tabela fornecido, levando em conta que nesta taxa deverão estar considerados, além dos impostos, as despesas indiretas não explicitadas na PLANILHA ORÇAMENTÁRIA e o lucro;

g.7.) As licitantes sujeitas ao regime de tributação de incidência não-cumulativa de

Minuta de Edital de Pregão Eletrônico n.º 4.0__/2022-CPL/MP/PGJ (0901607) SEI 2021.010995 / pg. 235

PIS e COFINS devem apresentar demonstrativo de apuração de contribuições sociais comprovando que os percentuais dos referidos tributos adotados na taxa de BDI correspondem à média dos percentuais efetivos recolhidos em virtude do direito de compensação dos créditos previstos no art. 3º das Leis 10.637/2002 e 10.833/2003, de forma a garantir que os preços contratados pela Administração Pública reflitam os benefícios tributários concedidos pela legislação tributária.

g.8.) As empresas optantes pelo Simples Nacional deverão apresentar os percentuais de ISS, PIS e COFINS, discriminados na composição do BDI, compatíveis com as alíquotas a que estão obrigadas a recolher, conforme previsão contida na Lei Complementar 123/2006. Logo, a composição de encargos sociais das empresas optantes pelo Simples Nacional não poderá incluir os gastos relativos às contribuições que estão dispensadas de, conforme dispõe o art. 13, § 3º, da referida Lei Complementar;

g.9.) Quanto aos custos indiretos incidentes sobre as parcelas relativas ao fornecimento de materiais e equipamentos, o licitante deverá apresentar um percentual reduzido de BDI, compatível com a natureza do objeto, conforme modelo anexo ao Edital;

i) Planilha de Encargos Sociais sobre preços de mão de obra horista e mensalista **-** conforme Anexo IV do Projeto Básico**;**

j) Cronograma Físico-Financeiro, conforme Anexo V do Projeto Básico, com a indicação dos valores e percentual de desembolso mensal, total e acumulado dos serviços;

j.1.) O cronograma físico-financeiro proposto pelo licitante deverá observar o cronograma de desembolso máximo por período constante do Projeto Básico, bem como indicar os serviços pertencentes ao caminho crítico da obra.

k) Contato para fins de faturamento, indicando o nome, cargo, endereço, telefone, fax, e-mail de contato do responsável pelo recebimento das futuras notas de empenho;

l) Nome, CNPJ ou CPF dos 3 (três) principais integrantes do quadro societário da licitante, assim compreendidos aqueles que detenham maior parcela das cotas societárias ou o poder de gestão da sociedade.

9.2. Na elaboração de suas propostas, as licitantes deverão levar em consideração:

a) A legislação aplicável e todas as condições estabelecidas neste Edital e em seus anexos;

b) Os preços dos insumos, salários de mercado e encargos incidentes;

c) Que os documentos dispostos nas alíneas **"f", "g", "h", "i" e "j", do subitem 9.1,** deverão estar assinados, rubricados e com a identificação do profissional no Conselho

Minuta de Edital de Pregão Eletrônico n.º 4.0__/2022-CPL/MP/PGJ (0901607) SEI 2021.010995 / pg. 236

competente, nos moldes do Art. 13 da Lei nº 5.194, de 24/12/1966.

9.3. Nos preços apresentados pelos licitantes deverão estar incluídos todos os custos relativos à mão de obra, equipamentos, materiais, ferramentas e dispositivos, transporte, alimentação, encargos sociais e BDI - BENEFÍCIOS E DESPESAS INDIRETAS, bem como todo e qualquer custo que porventura vier a incidir na execução dos serviços, salvo aqueles decorrentes de fatos supervenientes definidos em lei.

9.4. Todas as licenças e taxas necessárias à execução dos serviços serão de responsabilidade da CONTRATADA, inclusive as Taxas do CONSELHO REGIONAL DE ENGENHARIA E AGRONOMIA – CREA-AM ou CAU/AM referentes à ANOTAÇÃO DE RESPONSABILIDADE TÉCNICA – ART ou REGISTRO DE RESPONSABILIDADE TÉCNICA – RRT por todos os serviços executados.

9.5. Quaisquer tributos, custos e despesas diretos ou indiretos omitidos da proposta ou incorretamente cotados, serão considerados como inclusos nos preços, não sendo considerado pleito de acréscimos, a esse ou a qualquer título.

9.6. A proposta apresentada e levada em consideração para efeito de julgamento será de exclusiva e total responsabilidade da licitante, não lhe cabendo o direito de pleitear qualquer alteração que implique majoração do preço proposto.

9.8.1. Não se admitirá preço global superior ao orçamento estimado;

9.8.2. A proposta não poderá apresentar preços unitários superiores aos constantes do Orçamento Sintético, Anexo II do **Projeto Básico Nº 10.2022.DEAC**.

9.8.3. Não é permitida a cotação de quantidade inferior àquela constante no Projeto Básico.

9.8. Se, por motivo de força maior, a adjudicação não puder ocorrer dentro do período de validade da proposta, ou seja, 90 (noventa) dias, e caso persista o interesse do MINISTÉRIO PÚBLICO DO ESTADO DO AMAZONAS, este poderá solicitar prorrogação da validade acima referida, por igual prazo, no máximo.

9.9. Juntamente à proposta de preços, os interessados ou seus representantes apresentarão:

9.9.1. ATESTADO DE VISTORIA TÉCNICA ou **DECLARAÇÃO DE DISPENSA DE VISTORIA**, conforme modelos dos Anexos X e XI, respectivamente, do **Projeto Básico Nº 10.2022.DEAC**, Anexo II deste Edital.

9.9.4. As Declarações Complementares, referentes ao Anexo III do Edital, deverão ser efetuadas no momento da elaboração e envio da proposta pelos fornecedores, em seu próprio conteúdo ou documento apartado.

Minuta de Edital de Pregão Eletrônico n.º 4.0__/2022-CPL/MP/PGJ (0901607) SEI 2021.010995 / pg. 237

9.5. A proposta final deverá ser documentada nos autos e será levada em consideração no decorrer da execução do contrato e aplicação de eventual sanção à Contratada, se for o caso.

9.5.1. Todas as especificações do objeto contidas na proposta, tais como marca, modelo, tipo, fabricante e procedência, vinculam a Contratada.

9.6. A proposta deverá obedecer aos termos deste Edital e seus Anexos, não sendo considerada aquela que não corresponda às especificações ali contidas ou que estabeleça vínculo à proposta de outro licitante.

9.7. As propostas que contenham a descrição do objeto, o valor e os documentos complementares estarão disponíveis na internet, após a homologação.

9.8. A composição de encargos sociais das empresas optantes pelo Simples Nacional não poderá incluir os gastos relativos às contribuições que estão dispensadas de recolhimento (Sesi, Senai, Sebrae etc.), conforme dispões o art. 13, § 3º, da referida Lei Complementar.

9.9. Quando da proposta de preços não constar o prazo de execução, entrega, validade e outros, entender-se-á que estão aceitos os constantes do Edital e seus anexos.

10. DA ACEITABILIDADE DA PROPOSTA VENCEDORA

10.1. Encerrada a etapa de negociação, o pregoeiro examinará a proposta classificada em primeiro lugar quanto à adequação ao objeto e à compatibilidade do preço em relação ao máximo estipulado para contratação neste Edital e em seus anexos, observado o disposto no parágrafo único do art. 7º e no § 9º do art. 26 do Decreto n.º 10.024/2019.

10.1.1. A Proposta de Preços deverá ser apresentada conforme **Anexo IV**, constando dela todas as informações descritas no referido modelo, essenciais à avaliação pelo Pregoeiro.

10.1.2. A proposta e documentação será analisada por engenheiros da **DIVISÃO DE ENGENHARIA, ARQUITETURA E CÁLCULO – DEAC** desta Instituição Ministerial, para fins de verificação do atendimento às características e exigências reclamadas no edital e anexos.

10.2. **Serão desclassificadas as propostas que, ressalvado o disposto no subitem 10.3. deste Edital:**

10.2.1. Não atendam às exigências do edital e Anexos, sejam omissas ou apresentem irregularidades ou defeitos capazes de dificultar o julgamento;

10.2.2. Contenha vício insanável ou ilegalidade;

10.2.3. Custo de insumos em desacordo com os preços de mercado;

10.2.3.1. Quantitativos de mão-de-obra, materiais ou equipamentos insuficientes para compor a unidade dos serviços.

10.2.2. Apresentar preço (global ou unitário) final superior ao preço máximo fixado pela Administração (Acórdão nº 1455/2018-TCU-Plenário), ou que apresentar preço

manifestamente inexequível, aplicando-se, subsidiariamente, as disposições previstas no parágrafo 1.º do artigo 48 da Lei n.º 8.666/93.

10.2.2.1. Considera-se inexequível a proposta que apresente preços global ou unitários simbólicos, irrisórios ou de valor zero, incompatíveis com os preços dos insumos e salários de mercado, acrescidos dos respectivos encargos, ainda que o ato convocatório da licitação não tenha estabelecido limites mínimos, exceto quando se referirem a materiais e instalações de propriedade do próprio licitante, para os quais ele renuncie a parcela ou à totalidade da remuneração.

10.2.3. Apresentem, nas composições de seus preços: I) taxa de encargos sociais ou taxa de BDI inverossímil; II) custo de insumo em desacordo com os preços de mercado; III) quantitativos de mão-de-obra, materiais ou equipamentos insuficientes para compor a unidade dos serviços.

10.2.4. Também será desclassificada a licitante que no momento do preenchimento do campo de ***"Descrição detalhada do objeto ofertado"*** no Sistema Comprasnet identifique sua empresa, o que não se confunde com a proposta inicial juntada ao Sistema e a proposta final/reajustada após convocação pelo Pregoeiro.

10.3. Caso o Regime de Execução seja o de empreitada por preço global ou empreitada integral, será desclassificada a proposta ou lance vencedor nos quais se verifique que qualquer um dos seus custos unitários supera o correspondente custo unitário de referência fixado pela Administração, salvo se o preço de cada uma das etapas previstas no cronograma físico-financeiro não superar os valores de referência discriminados nos projetos anexos a este edital.

10.4. Ainda nessa hipótese, de o regime de execução ser o de empreitada por preço global ou empreitada integral, a participação na presente licitação implica a concordância do licitante com a adequação de todos os projetos anexos a este edital, de modo que eventuais alegações de falhas ou omissões em qualquer das peças, orçamentos, plantas, especificações, memoriais e estudos técnicos preliminares dos projetos não poderão ultrapassar, no seu conjunto, a dez por cento do valor total do futuro contrato, nos termos do art. 13, II do Decreto n.º 7.983/2013.

10.5. Quando o licitante não conseguir comprovar que possui ou possuirá recursos suficientes para executar a contento o objeto, será considerada inexequível a proposta de preços ou menor lance que:

10.5.1. for insuficiente para a cobertura dos custos da contratação, apresente preços unitários simbólicos, irrisórios ou de valor zero, incompatíveis com os preços dos insumos e salários de mercado, acrescidos dos respectivos encargos, ainda que o ato convocatório da licitação não tenha estabelecido limites mínimos, exceto quando se referirem a materiais e instalações de propriedade do próprio licitante, para os quais ele renuncie a parcela ou à totalidade da remuneração.

10.5.2. apresentar um ou mais valores da planilha de custo que sejam inferiores àqueles

Minuta de Edital de Pregão Eletrônico n.º 4.0__/2022-CPL/MP/PGJ (0901607) SEI 2021.010995 / pg. 239

fixados em instrumentos de caráter normativo obrigatório, tais como leis, medidas provisórias e convenções coletivas de trabalho vigentes.

10.6. A existência de **erros materiais ou omissões** nas propostas de preços das participantes não ensejará sua desclassificação antecipada.

10.6.1. Verificada a presença de erros sanáveis na proposta de preços, o Pregoeiro ou Administração poderá realizar diligência junto à Licitante para a devida correção apenas das falhas apontadas, mediante apresentação de nova oferta, com desconto nunca inferior a **0,5% (cinco décimos percentuais) do valor total de sua última proposta, limitado a 3 (três) oportunidades, vedada a juntada de documentos novos.**

10.6.2. Em caso de DIVERGÊNCIA entre os valores unitários e totais serão considerados os primeiros, estando autorizado o Pregoeiro a proceder aos cálculos aritméticos para obtenção do valor global total.

10.4. No que couber, se houver indícios de inexequibilidade da proposta de preço, ou em caso da necessidade de esclarecimentos complementares, poderão ser efetuadas diligências, na forma do § 3° do artigo 43 da Lei n° 8.666, de 1993 e a exemplo das enumeradas no item 9.4 do Anexo VII-A da IN SEGES/MP N. 5, de 2017, para que a empresa comprove a exequibilidade da proposta, **no prazo de 1 (um) dia útil, a contar da convocação pelo Pregoeiro**.

10.4.1. Qualquer interessado poderá requerer que se realizem diligências para aferir a exequibilidade e a legalidade das propostas, devendo apresentar as provas ou os indícios que fundamentam a suspeita;

10.5. Na hipótese de necessidade de suspensão da sessão pública para a realização de diligências, com vistas ao saneamento das propostas, a sessão pública somente poderá ser reiniciada mediante aviso prévio no sistema com, no mínimo, 24 (vinte e quatro) horas de antecedência, e a ocorrência será registrada em ata;

10.6. O Pregoeiro poderá convocar o licitante para enviar documento digital complementar, por meio de funcionalidade disponível no sistema, **no prazo máximo de 02 (duas) horas, sob pena de não aceitação da proposta.**

10.6.1. É facultado ao pregoeiro prorrogar o prazo estabelecido, a partir de solicitação fundamentada feita no chat pelo licitante, antes de findo o prazo.

10.6.2. Dentre os documentos passíveis de solicitação pelo Pregoeiro, destacam-se os que contenham as características do material ofertado, tais como marca, modelo, tipo, fabricante e procedência, além de outras informações pertinentes, a exemplo de catálogos, folhetos ou propostas, encaminhados por meio eletrônico, ou, se for o caso, por outro meio e prazo indicados pelo Pregoeiro, sem prejuízo do seu ulterior envio pelo sistema eletrônico, sob pena de não aceitação da proposta.

10.6. Se a proposta ou lance vencedor for desclassificado, o Pregoeiro examinará a proposta ou lance subsequente, e, assim sucessivamente, na ordem de classificação.

10.7. Havendo necessidade, o Pregoeiro suspenderá a sessão, informando no "chat" a nova

data e horário para a sua continuidade.

10.8. O Pregoeiro poderá encaminhar, por meio do sistema eletrônico, contraproposta ao licitante que apresentou o lance mais vantajoso, com o fim de negociar a obtenção de melhor preço, vedada a negociação em condições diversas das previstas neste Edital.

10.8.1. Também nas hipóteses em que o Pregoeiro não aceitar a proposta e passar à subsequente, poderá negociar com o licitante para que seja obtido preço melhor.

10.8.2. A negociação será realizada por meio do sistema, podendo ser acompanhada pelos demais licitantes.

10.9. Nos itens não exclusivos para a participação de microempresas e empresas de pequeno porte, sempre que a proposta não for aceita, e antes de o Pregoeiro passar à subsequente, haverá nova verificação, pelo sistema, da eventual ocorrência do empate ficto, previsto nos artigos 44 e 45 da LC nº 123, de 2006, seguindo-se a disciplina antes estabelecida, se for o caso.

10.10. **A apresentação da proposta implicará a plena aceitação, por parte do licitante, das condições estabelecidas neste edital e seus anexos, bem como, todas as especificações do objeto contidas na proposta vinculam a Contratada.**

10.11. Quando da proposta de preços não constar quaisquer dos prazos previstos, quer sejam os de garantia, validade dos produtos, validade da proposta ou de entrega, entender-se-á que estão aceitos os constantes do Edital.

10.12. Decorrido o prazo de validade das propostas, sem convocação para contratação, ficam as licitantes liberadas dos compromissos assumidos, podendo ser consultado acerca da manutenção dos preços ofertados.

10.13. Encerrada a análise quanto à aceitação da proposta, o pregoeiro verificará a habilitação do licitante, observado o disposto neste Edital.

10.14. Sendo aceitável a proposta, o pregoeiro efetuará consulta "on-line" ao **sistema de Cadastramento Unificado de Fornecedores – SICAF**, para comprovar a regularidade do licitante.

10.14.1. Nos casos em que a habilitação exigir documentos que não estejam contemplados no SICAF, o pregoeiro solicitará do respectivo licitante o encaminhamento dos documentos de habilitação.

10.15. Havendo necessidade de analisar minuciosamente os documentos exigidos, o Pregoeiro suspenderá a sessão, informando no "chat" a nova data e horário para a continuidade da mesma.

10.16. No julgamento das Propostas de Preços, a CPL poderá determinar sejam promovidas retificações decorrentes de erros em operações aritméticas, tais como:

a) Discrepância entre valor unitário constante da PLANILHA ORÇAMENTÁRIA e o do CRONOGRAMA FÍSICO-FINANCEIRO: prevalecerá o valor da PLANILHA ORÇAMENTÁRIA.
b) Erro de multiplicação do valor unitário pela quantidade correspondente (erro de

Minuta de Edital de Pregão Eletrônico n.º 4.0__/2022-CPL/MP/PGJ (0901607) SEI 2021.010995 / pg. 241

produto): será retificado, mantendo-se o preço unitário e a quantidade, corrigindo-se o valor total;

c) Erro de adição será retificado, conservando-se as parcelas e corrigindo-se a soma;

d) Erro de transcrição será corrigido, mantendo-se sempre o preço unitário e as quantidades previstas, alterando-se o valor final.

10.16.1. O erro no preço total será corrigido de acordo com o disposto nas letras acima, não podendo, contudo, a correção implicar na majoração da oferta final da classificada.

10.17. Constatado o atendimento pleno às exigências editalícias, o proponente será declarado vencedor.

10.18. Se a melhor oferta não for aceitável ou se o proponente não atender às exigências habilitatórias, o Pregoeiro examinará as ofertas subsequentes, na ordem de classificação, até a apuração da melhor proposta, sendo o respectivo proponente, uma vez habilitado, declarado vencedor.

11. DA HABILITAÇÃO

11.1. Os documentos necessários à habilitação deverão estar com prazo vigente, à exceção daqueles que por sua natureza, não contenham validade, e poderão ser apresentados em original, por qualquer processo de cópia autenticada por tabelião de notas ou por servidor da CPL, ou por publicação em órgãos da imprensa oficial, **não sendo aceitos "protocolos" ou solicitação de documento** em substituição aos documentos requeridos neste edital.

11.1.1. Como condição prévia ao exame da documentação de habilitação do licitante detentor da proposta classificada em primeiro lugar, o Pregoeiro verificará o eventual descumprimento das condições de participação, especialmente quanto à existência de sanção que impeça a participação no certame ou a futura contratação, mediante a consulta aos seguintes cadastros:

a) SICAF;

b) Cadastro Nacional de Empresas Inidôneas e Suspensas - CEIS, mantido pela Controladoria-Geral da União (www.portaldatransparencia.gov.br/ceis);

c) Cadastro Nacional de Condenações Cíveis por Atos de Improbidade Administrativa, mantido pelo Conselho Nacional de Justiça (www.cnj.jus.br/improbidade_adm/consultar_requerido.php).

d) Lista de Inidôneos e o Cadastro Integrado de Condenações por Ilícitos Administrativos - CADICON, mantidos pelo Tribunal de Contas da União - TCU;

11.1.1.1. Para a consulta de licitantes pessoa jurídica poderá haver a substituição das consultas das alíneas "b", "c" e "d" acima pela Consulta Consolidada de Pessoa Jurídica do TCU (https://certidoes-apf.apps.tcu.gov.br/).

11.1.2. A consulta aos cadastros será realizada em nome da empresa licitante e também de seu sócio majoritário, por força do artigo 12 da Lei n° 8.429, de 1992, que prevê, dentre as sanções impostas ao responsável pela prática de ato de improbidade administrativa, a proibição de contratar com o Poder Público, inclusive por intermédio de pessoa jurídica da qual seja sócio majoritário.

11.1.2.1. Caso conste na Consulta de Situação do Fornecedor a existência de Ocorrências Impeditivas Indiretas, o Pregoeiro diligenciará para verificar se houve fraude por parte das empresas apontadas no Relatório de Ocorrências Impeditivas Indiretas.

11.1.2.2. A tentativa de burla será verificada por meio dos vínculos societários, linhas de fornecimento similares, dentre outros.

11.1.2.3. No caso de impedimento indireto, o licitante será convocado para manifestação previamente à sua desclassificação.

11.1.3. Constatada a existência de sanção, o Pregoeiro reputará o licitante inabilitado, por falta de condição de participação.

11.1.4. No caso de inabilitação, haverá nova verificação, pelo sistema, da eventual ocorrência do empate ficto, previsto nos arts. 44 e 45 da Lei Complementar nº 123, de 2006, seguindo-se a disciplina antes estabelecida para aceitação da proposta subsequente.

11.2. Caso atendidas as condições de participação, a habilitação dos licitantes será verificada por meio do SICAF, nos documentos por ele abrangidos em relação à habilitação jurídica, à regularidade fiscal e trabalhista, à qualificação econômica financeira e habilitação técnica, conforme o disposto na Instrução Normativa SEGES/MP nº 03, de 2018.

11.2.1. O interessado, para efeitos de habilitação prevista na Instrução Normativa SEGES/MP nº 03, de 2018 mediante utilização do sistema, deverá atender às condições exigidas no cadastramento no SICAF **até o terceiro dia útil anterior à data prevista para recebimento das propostas;**

11.2.2. É dever do licitante atualizar previamente as comprovações constantes do SICAF para que estejam vigentes na data da abertura da sessão pública, ou encaminhar, em conjunto com a apresentação da proposta, a respectiva documentação atualizada.

11.2.3. O descumprimento do subitem acima implicará a inabilitação do licitante, exceto se a consulta aos sítios eletrônicos oficiais emissores de certidões feita pelo Pregoeiro lograr êxito em encontrar a(s) certidão(ões) válida(s), conforme art. 43, §3º, do Decreto 10.024, de 2019.

11.3. Havendo a necessidade de envio de documentos de habilitação complementares, necessários à confirmação daqueles exigidos neste Edital e já apresentados, o licitante será convocado a encaminhá-los, em formato digital, via sistema, no prazo de **02 (duas) horas, sob pena de inabilitação.**

11.4. Não serão aceitos documentos de habilitação com indicação de CNPJ/CPF diferentes,

salvo aqueles legalmente permitidos.

11.5. Se o licitante for a matriz, todos os documentos deverão estar em nome da matriz, e se o licitante for a filial, todos os documentos deverão estar em nome da filial, exceto aqueles documentos que, pela própria natureza, comprovadamente, forem emitidos somente em nome da matriz.

11.5.1. Serão aceitos registros de CNPJ de licitante matriz e filial com diferenças de números de documentos pertinentes ao CND e ao CRF/FGTS, quando for comprovada a centralização do recolhimento dessas contribuições.

11.6. Ressalvado o disposto no **item 6.3.**, os licitantes deverão encaminhar, nos termos deste Edital, a documentação relacionada nos itens a seguir, para fins de habilitação.

11.7. Relativos à Habilitação Jurídica:

11.7.1. No caso de empresário individual: inscrição no Registro Público de Empresas Mercantis, a cargo da Junta Comercial da respectiva sede;

11.7.2. Em se tratando de microempreendedor individual – MEI: Certificado da Condição de Microempreendedor Individual - CCMEI, cuja aceitação ficará condicionada à verificação da autenticidade no sítio **www.portaldoempreendedor.gov.br;**

11.7.3. No caso de sociedade empresária ou empresa individual de responsabilidade limitada - EIRELI: ato constitutivo, estatuto ou contrato social em vigor, devidamente registrado na Junta Comercial da respectiva sede, acompanhado de documento comprobatório de seus administradores;

11.7.4. Inscrição no Registro Público de Empresas Mercantis onde opera, com averbação no Registro onde tem sede a matriz, no caso de ser o participante sucursal, filial ou agência;

11.7.5. No caso de sociedade simples: inscrição do ato constitutivo no Registro Civil das Pessoas Jurídicas do local de sua sede, acompanhada de prova da indicação dos seus administradores;

11.7.6. No caso de empresa ou sociedade estrangeira em funcionamento no País: decreto de autorização;

11.7.7. Os documentos relativos à Habilitação Jurídica indicados, deverão estar acompanhados de todas as alterações ou da consolidação respectiva.

11.8. Relativo à Regularidade Fiscal e Trabalhista:

11.8.1. Prova de inscrição no Cadastro Nacional de Pessoas Jurídicas ou no Cadastro de Pessoas Físicas, conforme o caso.

11.8.2. Prova de regularidade fiscal perante a Fazenda Nacional, mediante apresentação de certidão expedida conjuntamente pela Secretaria da Receita Federal do Brasil (RFB) e pela Procuradoria-Geral da Fazenda Nacional (PGFN), referente a todos os créditos tributários federais e à Dívida Ativa da União (DAU) por elas administrados, inclusive aqueles relativos à Seguridade Social, nos termos da Portaria Conjunta nº 1.751, de

Minuta de Edital de Pregão Eletrônico n.º 4.0__/2022-CPL/MP/PGJ (0901607) SEI 2021.010995 / pg. 244

02/10/2014, do Secretário da Receita Federal do Brasil e da Procuradora-Geral da Fazenda Nacional.

11.8.3. Prova de regularidade com o Fundo de Garantia do Tempo de Serviço (FGTS);

11.8.4. Prova de inexistência de débitos inadimplidos perante a justiça do trabalho, mediante a apresentação de certidão negativa ou positiva com efeito de negativa, nos termos do Título VII-A da Consolidação das Leis do Trabalho, aprovada pelo Decreto-Lei nº 5.452, de 1º de maio de 1943;

11.8.5. Prova de inscrição no cadastro de contribuintes estadual ou municipal, relativo ao domicílio ou sede do licitante, pertinente ao seu ramo de atividade e compatível com o objeto contratual, **ficando dispensada esta exigência, no caso de comprovação de regularidade prevista no subitem a seguir;**

11.8.6. Prova de regularidade com a Fazenda Estadual e Municipal do domicílio ou sede do licitante, relativa à atividade em cujo exercício contrata ou concorre, **afastando-se a necessidade de envio da inscrição prevista no subitem anterior;**

11.8.6.1. Caso o licitante seja considerado isento dos tributos estaduais/municipais relacionados ao objeto licitatório, deverá comprovar tal condição mediante declaração da Fazenda Estadual do seu domicílio ou sede, ou outra equivalente, na forma da lei;

11.8.7. Caso o licitante detentor do menor preço seja qualificado como microempresa ou empresa de pequeno porte deverá apresentar toda a documentação exigida para efeito de comprovação de regularidade fiscal, mesmo que esta apresente alguma restrição, sob pena de inabilitação.

11.8.8. A aceitação de certidões emitidas via internet ficará sujeita à confirmação de sua validade mediante consulta *on line* ao cadastro emissor respectivo.

11.9. Relativos à Qualificação Econômico-Financeira:

11.9.1. Balanço patrimonial e demonstrações contábeis do último exercício social, já exigíveis e apresentados na forma da lei, podendo ser apresentado de acordo com o Sistema Público de Escrituração Digital (SPED – Decreto Federal n.º 6.022/2007), que comprovem a boa situação financeira da empresa, vedada a sua substituição por balancetes ou balanços provisórios, podendo ser atualizados por índices oficiais quando encerrado há mais de 3 (três) meses da data de apresentação da proposta;

11.9.1.1. O Balanço apresentado deverá cumprir as seguintes formalidades: a) Indicação do número das páginas e números do livro onde estão inscritos o balanço patrimonial e a DRE (Demonstração do Resultado do Exercício) no Livro Diário. Além do acompanhamento do respectivo Termo de Abertura e Termo de Encerramento do mesmo; b) Assinatura do contador e do titular ou representante legal da empresa no balanço patrimonial e DRE (pode ser feita digitalmente); c) Prova de registro na Junta Comercial ou Cartório (devidamente carimbado, com etiqueta, chancela da Junta Comercial ou código de registro);

11.9.1.2. No caso de fornecimento de bens para pronta entrega, não será exigido da licitante qualificada como microempresa ou empresa de pequeno porte, a apresentação de balanço patrimonial do último exercício financeiro. (Art. 3º do Decreto nº 8.538, de 2015);

11.9.1.3. No caso de empresa constituída no exercício social vigente, admite-se a apresentação de balanço patrimonial e demonstrações contábeis referentes ao período de existência da sociedade;

11.9.1.4. Quando solicitado ou autorizado pelo Pregoeiro, será permitido apresentação de balanço intermediário, desde que se decorra de lei ou contrato social/estatuto social da Licitante.

11.9.1.5. A comprovação da situação financeira da empresa será constatada mediante obtenção de índices de Liquidez Geral (LG), Solvência Geral (SG) e Liquidez Corrente (LC), superiores a 1 (um) resultantes da aplicação das fórmulas:

$$LG = \frac{\text{Ativo Circulante + Realizável a Longo Prazo}}{\text{Passivo Circulante + Passivo Não Circulante}}$$

$$SG = \frac{\text{Ativo Total}}{\text{Passivo Circulante + Passivo Não Circulante}}$$

$$LC = \frac{\text{Ativo Circulante}}{\text{Passivo Circulante}}$$

11.9.2. As empresas que apresentarem resultado inferior ou igual a 1(um) em qualquer dos índices de Liquidez Geral (LG), Solvência Geral (SG) e Liquidez Corrente (LC), deverão comprovar, considerados os riscos para a Administração, e, a critério da autoridade competente, o capital mínimo ou o patrimônio líquido mínimo 10% do valor estimado da contratação ou do item pertinente.

11.9.3. **Deverá comprovar ainda Capital Circulante Líquido (CCL) ou Capital de Giro (Ativo Circulante – Passivo Circulante) de, no mínimo, 15% (quinze por cento) do valor estimado para a contratação.**

11.9.4. Certidões Negativas de Falência e Recuperação Judicial (conforme Lei nº 11.101/05), expedida pela Central de Certidões do Tribunal de Justiça ou órgão equivalente do domicílio ou da sede do licitante, **expedida até 90 (noventa) dias antes da abertura desta licitação,** quando do documento não constar data expressa de validade;

11.9.4.1 Onde não houver **CENTRAL DE CERTIDÕES DO TRIBUNAL DE JUSTIÇA**, deverá ser apresentada Certidão emitida pela **SECRETARIA DO TRIBUNAL DE JUSTIÇA** ou órgão equivalente do domicílio ou da sede do licitante constando a

Minuta de Edital de Pregão Eletrônico n.º 4.0__/2022-CPL/MP/PGJ (0901607) SEI 2021.010995 / pg. 246

quantidade de Cartórios Oficiais de Distribuição de Pedidos de Falência e Recuperação Judicial (conforme Lei nº 11.101/05), devendo ser apresentadas Certidões expedidas na quantidade de cartórios indicadas no respectivo documento, no prazo referido no item 11.9.4;

11.9.4.2. Caso os prazos de validade não constem expressamente das certidões, serão considerados para esse fim, o prazo descrito no subitem 11.9.4. deste instrumento convocatório.

11.10. Relativos à Qualificação Técnica

11.10.1. Certidão de Registro e Quitação de Pessoa Jurídica no Conselho Regional de Engenharia e Agronomia – CREA (Lei n.º 5.194/66) ou **no Conselho de Arquitetura e Urbanismo – CAU**, em cuja jurisdição se encontre sua sede;

11.10.1.1. Caso a Certidão não seja da jurisdição do CREA-AM ou CAU/AM, o licitante deverá apresentar o registro devidamente vistado pelo mesmo, conforme art. 1º, da Resolução nº 413, de 27/6/1997.

11.10.2. Certidão de registro de pessoa física emitida pelo CREA da jurisdição do domicílio do profissional, em nome do integrante da Equipe Técnica responsável pelos serviços, segundo as atribuições estipuladas pela Resolução CONFEA n.º 218/1973, com validade na data de recebimento dos documentos de habilitação e classificação, onde conste atribuição compatível com a área de atuação indicada pelo licitante.

11.10.2.1. Antes da assinatura do contrato, o licitante declarado vencedor do certame deverá apresentar "visto ou inscrição ou qualquer outro documento obtido perante o CREA" que se fizer necessário para a execução do serviço em questão, em nome do(s) profissional(is), por ele indicado para execução do(s) projeto(s).

11.10.2.2. O ramo de atuação descrito nas certidões deverá ser compatível com o objeto desta licitação;

11.10.2.3. A regularidade dos registros deverá ser mantida durante todo o período de execução dos serviços;

11.10.3. Comprovação de aptidão para desempenho de atividade pertinente e compatível em características, quantidades e prazos com o objeto da licitação, da seguinte forma:

11.10.3.1. **Atestado(s) de Capacidade Técnico-Operacional** fornecido(s) por pessoa jurídica de direito público ou privado contratante de serviço, em que fique comprovado que o LICITANTE executou obras ou serviços similares de complexidade tecnológica e operacional equivalente ou superior ao objeto do presente cotejo, em edificações não residenciais e com fornecimento de todo o material de reposição.

11.10.3.2. **Atestado(s) de qualificação técnico-profissional**, de profissional ou profissionais de nível superior ou outro devidamente reconhecido pela entidade competente, em que fique comprovada a capacidade técnica por execução de objeto com carac-

terísticas semelhantes ao presente objeto, devidamente registrado(s) no CREA ou CAU da região competente, que atenda(m) às características de porte e tecnologia e tenha compatibilidade com as parcelas de maior relevância e valor significativo do objeto deste Edital, fazendo explícita referência à execução de:

11.10.3.2.1. O Responsável Técnico deverá possuir vínculo com a licitante, na data fixada para entrega dos envelopes **Documentação de Habilitação** e **Propostas de Preços,** entendendo-se como tal, para fins deste Edital:

a) o sócio que comprove seu vínculo por intermédio de contrato social/estatuto social;

b) o administrador ou o diretor;

c) o responsável técnico não sócio da empresa, que conste do quadro de Responsáveis Técnicos da Certidão de Registro referida no **subitem 11.10.1**, ou detentor de ART (Anotação de Responsabilidade Técnica) ou RRT (Registro de Responsabilidade Técnica) validada pelo respectivo conselho profissional para a data da licitação;

d) o empregado devidamente registrado em Carteira de Trabalho e Previdência Social – CTPS assinada pela licitante ou no Livro de Registro de Empregados; ou

e) o prestador de serviços com contrato escrito vigente firmado com a licitante, cuja duração seja, no mínimo, suficiente para a execução do objeto licitado;

11.10.3.3. Os referidos atestados de Qualificação Técnico-Profissional deverão ser apresentados com o visto da Entidade Profissional correspondente ou na forma de Certidão de Acervo Técnico – CAT;

11.10.3.4. No caso de pessoa jurídica de direito público, o(s) atestado(s) ou certidão(ões) deverá(ão) ser assinado(s) pelo responsável do setor competente do órgão;

11.10.3.5. No caso de pessoa jurídica de direito privado, o(s) atestado(s) deverá(ão) conter dados suficientes para identificação civil do declarante, com referência ao cargo/função que ocupa na empresa.

11.10.3.6. A ausência de apresentação de atestado claro, legível e idôneo, em não conformidade com este edital, tendo em vista o vulto da contratação, será motivo de inabilitação, a critério do Pregoeiro.

11.10.3.7. Declaração de responsabilidade técnica, devidamente assinada pelo profissional técnico indicado **(Anexo VI).**

11.10.4. Indicação do pessoal técnico adequado e disponível para realização do objeto desta licitação, bem como a qualificação de cada um dos membros de sua equipe técnica

que se responsabilizará pelo objeto desta licitação, **devendo constar nessa equipe técnica o detentor do acervo referido no subitem 11.10.3.2..**

11.10.4.1. A verificação da veracidade e exatidão das informações prestadas pelas licitantes quanto à equipe técnica listada para realização do objeto desta licitação, conforme exigência contida no **subitem 11.10.3.2.** poderá ser auxiliada por técnico(s) da Instituição ou outro especialmente designado para tanto.

11.10.4.2. Havendo necessidade de afastamento de qualquer dos profissionais cuja capacitação, experiência e qualificação técnica tenha contribuído para classificação da CONTRATADA no processo licitatório, deverá ocorrer a substituição por outro com capacitação, experiência e qualificação técnica equivalente ou superior à do profissional substituído, devidamente comprovadas, desde que a substituição seja aprovada pela Administração, nos termos do artigo 30, §10, da Lei n° 8.666, de 1993.

11.10.4.3. No caso do subitem anterior, a CONTRATADA submeterá à aprovação da CONTRATANTE proposta de substituição de profissional, feita por escrito, fundamentada e instruída com as provas necessárias à comprovação da situação que se apresenta, e incluirá indicação do novo profissional com o respectivo acervo técnico. Para a sua efetivação, a proposta de substituição deverá ser apreciada e aprovada pela PGJ/AM;

11.10.5. No caso de duas ou mais licitantes apresentarem atestados de um mesmo profissional, como comprovação de qualificação técnica, todas serão inabilitadas.

11.11. Disposições Gerais da Habilitação:

11.11.1. O licitante enquadrado como microempreendedor individual que pretenda auferir os benefícios do tratamento diferenciado previstos na Lei Complementar n. 123, de 2006, estará dispensado (a) da prova de inscrição nos cadastros de contribuintes estadual e municipal e (b) da apresentação do balanço patrimonial e das demonstrações contábeis do último exercício.

11.11.2. Se a documentação de habilitação não estiver completa e correta ou contrariar qualquer dispositivo deste Edital e seus Anexos, o pregoeiro considerará o proponente **inabilitado**, sendo convocado outro licitante, observada a ordem de classificação, e assim **sucessivamente**, sem prejuízo das sanções legais cabíveis.

11.11.3. Sob pena de inabilitação os documentos apresentados deverão estar em nome da licitante, com o nº do CNPJ e o endereço respectivo, conforme segue:

11.11.3.1. se a licitante for a matriz, todos os documentos deverão estar em nome da matriz, e

11.11.3.2. se a licitante for a filial, todos os documentos deverão estar em nome da filial.

11.11.3.3. no caso dos subitens anteriores, serão dispensados da filial aqueles documentos que COMPROVADAMENTE, forem emitidos SOMENTE em nome da

matriz, e vice-versa.

11.11.4. Caso os prazos de validade não constem expressamente das certidões apresentadas, será considerado para esse fim, o prazo descrito no subitem 10.9.3 deste instrumento convocatório.

11.11.5. Os originais das documentações habilitatórias, ou cópias autenticadas por meio de cartório competente, deverão ser encaminhados ao(à) pregoeiro(a), nos termos do subitem 11.13. do Edital.

11.11.1. Caso a autenticação do documento ou o próprio documento esteja em formato digital, com assinatura por certificado digital, padrão ICP-Brasil, ou ainda torne possível sua convalidação em sítio eletrônico de autoridade certificadora oficial e/ou cartório digital respectivo, a licitante está dispensada da obrigação do item anterior.

11.12. A existência de restrição relativamente à regularidade fiscal e trabalhista não impede que a licitante qualificada como microempresa ou empresa de pequeno porte seja declarada vencedora, uma vez que atenda a todas as demais exigências do edital.

11.12.1. A declaração do vencedor acontecerá no momento imediatamente posterior à fase de habilitação.

11.13. **Havendo alguma restrição na comprovação da regularidade fiscal** para **microempresas e empresas de pequeno porte**, lhes será assegurado o prazo de **05 (cinco) dias úteis**, a contar do momento em que o licitante for declarado vencedor, prorrogáveis por igual período, **a requerimento da interessada e a critério da Administração Pública**, para a regularização da documentação, pagamento ou parcelamento do débito e emissão de eventuais certidões negativas ou positivas com efeito de certidão negativa**.**

11.13.1. A não-regularização fiscal e trabalhista no prazo previsto no subitem anterior acarretará a inabilitação do licitante, sem prejuízo das sanções previstas neste Edital, sendo facultada a convocação dos licitantes remanescentes, na ordem de classificação. Se, na ordem de classificação, seguir-se outra microempresa, empresa de pequeno porte ou sociedade cooperativa com alguma restrição na documentação fiscal e trabalhista, será concedido o mesmo prazo para regularização.

11.14. **Todos os documentos enviados eletronicamente deverão ser enviados em original, ou por cópia autenticada, devidamente assinado(s) pelo(s) representante(s) legal(is) no dia subsequente ao do resultado da habilitação**, impreterivelmente, **sob pena de desclassificação, observado o disposto no item 24.7 e subitens,** à Comissão Permanente de Licitação da Procuradoria-Geral de Justiça do Estado do Amazonas, Av. Coronel Teixeira, 7.995, Nova Esperança II, CEP: 69037-473.

11.14.1. Caso a autenticação do documento ou o próprio documento esteja em formato digital, com assinatura por certificado digital, padrão ICP-Brasil, ou ainda torne possível sua convalidação em sítio eletrônico de autoridade certificadora oficial e/ou cartório digital respectivo, a licitante está dispensada da obrigação do item anterior.

11.15. Para fins de julgamento da habilitação no certame, considerar-se-á vigente o

documento com prazo de validade, pelo menos, até a data de abertura da licitação.

11.16. Havendo necessidade de analisar minuciosamente os documentos exigidos, o Pregoeiro suspenderá a sessão, informando no "chat" a nova data e horário para a continuidade da mesma.

11.17. Será inabilitado o licitante que não comprovar sua habilitação, deixar de apresentar quaisquer dos documentos exigidos para a habilitação, ou apresentá-los em desacordo com o estabelecido neste Edital.

11.18. Nos itens não exclusivos a microempresas e empresas de pequeno porte, em havendo inabilitação, haverá nova verificação, pelo sistema, da eventual ocorrência do empate ficto, previsto nos artigos 44 e 45 da LC nº 123, de 2006, seguindo-se a disciplina antes estabelecida para aceitação da proposta subsequente.

11.19. O licitante provisoriamente vencedor em um item, que estiver concorrendo em outro item, ficará obrigado a comprovar os requisitos de habilitação cumulativamente, isto é, somando as exigências do item em que venceu às do item em que estiver concorrendo, e assim sucessivamente, sob pena de inabilitação, além da aplicação das sanções cabíveis.

11.19.1. Não havendo a comprovação cumulativa dos requisitos de habilitação, a inabilitação recairá sobre o(s) item(ns) de menor(es) valor(es) cuja retirada(s) seja(m) suficiente(s) para a habilitação do licitante nos remanescentes.

11.20. Atendidas as exigências habilitatórias fixadas neste Edital, o licitante será declarado **vencedor**, sendo-lhe adjudicado o objeto do certame, caso não haja interposição de recursos, encaminhando-se, em seguida os autos à autoridade competente para homologação.

11.21. Da sessão pública será lavrada ata circunstanciada, que mencionará todos os licitantes, a classificação dos lances, bem como as ocorrências que interessarem ao julgamento desta licitação.

12. DOS RECURSOS ADMINISTRATIVOS

12.1. Declarado o vencedor e decorrida a fase de regularização fiscal e trabalhista da licitante qualificada como microempresa ou empresa de pequeno porte, se for o caso, será concedido o **prazo de no mínimo 30 (trinta) minutos**, para que qualquer licitante manifeste a intenção de recorrer, de forma motivada, isto é, indicando contra qual(is) decisão(ões) pretende recorrer e por quais motivos, em campo próprio do sistema.

12.1.1. Havendo quem se manifeste, caberá ao Pregoeiro verificar a tempestividade e a existência de motivação da intenção de recorrer, para decidir se admite ou não o recurso, fundamentadamente.

12.1.1.1. Nesse momento o Pregoeiro não adentrará no mérito recursal, mas apenas verificará as condições de admissibilidade do recurso.

12.1.2. A falta de manifestação motivada do licitante quanto à intenção de recorrer importará a decadência desse direito, cabendo o pregoeiro adjudicar o objeto da

licitação à empresa licitante declarada vencedora.

12.2. Uma vez admitido o recurso, o recorrente terá, a partir de então, o prazo de **3 (três) dias corridos** para apresentar as razões, pelo sistema eletrônico, ficando os demais licitantes, desde logo, intimados para, querendo, apresentarem contrarrazões também pelo sistema eletrônico, em outros **3 (três) dias corridos**, que começarão a contar do término do prazo do recorrente, sendo-lhes assegurada vista imediata dos elementos indispensáveis à defesa de seus interesses.

12.2.1. Quando o prazo de interposição de Recursos Administrativos ou de Contrarrazões terminar em dia não útil, o prazo final será prorrogado para o primeiro dia útil subsequente.

12.3. A falta de manifestação imediata e motivada da licitante importará a decadência do direito de recurso e adjudicação do objeto pelo Pregoeiro à vencedora. Os recursos imotivados ou insubsistentes não serão recebidos.

12.3.1. Intenção motivada de recorrer é aquela que identifica, objetivamente, os fatos e o direito que a licitante pretende que sejam revistos pela autoridade superior àquela que proferiu a decisão

12.3.2. O não oferecimento de razões no prazo deste Edital fará deserto o recurso.

12.4. Os autos do processo permanecerão com vista franqueada aos interessados na **COMISSÃO PERMANENTE DE LICITAÇÃO**, Av. Coronel Teixeira n.º 7.995, Nova Esperança, Cep.: 69037-473, nos dias úteis, no horário das 8h. Às 14h. (horário local).

12.5. O recurso contra decisão do Pregoeiro terá **efeito suspensivo**.

12.6. O acolhimento do recurso importará a invalidação apenas dos atos insuscetíveis de aproveitamento.

12.7. Não serão providos recursos de **caráter protelatório**, fundada em mera insatisfação da licitante, podendo ainda ser aplicado, supletiva e subsidiariamente, no que couberem, as regras previstas na Lei n.º 13.105/2015 (Código de Processo Civil).

12.8. A alegação de preço inexequível por parte de uma das licitantes com relação à proposta de preços de outra licitante deverá ser devidamente comprovada.

12.9. A sessão pública do pregão somente será concluída após declarado o vencedor do certame e encerrado o prazo para manifestação de intenção de interposição de recurso, cabendo aos licitantes permanecerem conectados ao sistema até o final desta etapa.

12.10. Decididos os recursos, a autoridade competente fará a adjudicação do objeto da licitação ao licitante vencedor.

13. DA REABERTURA DA SESSÃO PÚBLICA

13.1. A sessão pública poderá ser reaberta:

13.1.1. Nas hipóteses de provimento de recurso que leve à anulação de atos anteriores à realização da sessão pública precedente ou em que seja anulada a própria sessão pública, situação em que serão repetidos os atos anulados e os que dele dependam.

13.1.2. Quando houver erro na aceitação do preço melhor classificado ou quando o licitante declarado vencedor não assinar o contrato, não retirar o instrumento equivalente ou não comprovar a regularização fiscal e trabalhista, nos termos do art. 43, §1º da LC nº 123/2006. Nessas hipóteses, serão adotados os procedimentos imediatamente posteriores ao encerramento da etapa de lances.

13.2. Todos os licitantes remanescentes deverão ser convocados para acompanhar a sessão reaberta.

13.2.1. A convocação se dará por meio do sistema eletrônico ("chat") ou ainda, e-mail, de acordo com a fase do procedimento licitatório.

13.2.2. A convocação feita por e-mail dar-se-á de acordo com os dados contidos no SICAF, sendo responsabilidade do licitante manter seus dados cadastrais atualizados.

14. DA ADJUDICAÇÃO E DA HOMOLOGAÇÃO

14.1. Não havendo recurso, de pronto, o Pregoeiro adjudicará o objeto do certame ao vencedor. Existindo recurso, após decisão, a autoridade competente adjudicará o objeto ao licitante vencedor.

14.1.1. Após a fase recursal, constatada a regularidade dos atos praticados, a autoridade competente homologará o procedimento licitatório.

14.2. Homologado o resultado, o adjudicatário será convocado a comparecer, no prazo máximo de 5 (cinco) dias úteis, para celebrar o contrato ou retirar o instrumento equivalente, devendo manter as condições de habilitação exibidas na licitação.

14.2.1. Se o vencedor do certame não apresentar situação regular no ato da assinatura do contrato (ou retirada do instrumento equivalente), ou recusar-se a assiná-lo, ou sobrevier fato impeditivo de sua celebração, a sessão será retomada e os demais licitantes chamados, procedendo-se na forma do item 11.6.2, sem prejuízo das sanções cabíveis.

14.2.2. O vencedor do certame deverá apresentar ao órgão interessado, antes da assinatura do contrato (ou retirada do instrumento equivalente), nova proposta de preços escrita, com a devida recomposição dos custos unitários decorrentes da diminuição dos valores na fase de lances verbais, observado o subitem 8.7 deste Edital.

14.3. A homologação do resultado desta licitação não implicará direito à contratação.

15. DOS PRAZOS DE EXECUÇÃO E DO RECEBIMENTO

15.1. O prazo de execução obedecerá às disposições do **PROJETO BÁSICO Nº 10.2022.DEAC.0899876.2021.010995** (Anexo I), bem como, a Minuta da futura avença, consistindo em 60 (sessenta) dias corridos contados a partir da emissão da Ordem de Serviço/Autorização de Fornecimento de Materiais e Serviço para realização dos serviços.

15.2. O recebimento dos serviços será realizado por técnicos da CONTRATANTE, na

forma prevista no art. 73 da Lei n.° 8.666/93, e ocorrerá na forma disposta no Item 11 do **PROJETO BÁSICO Nº 10.2022.DEAC.0899876.2021.010995** (Anexo I) e Cláusula Décima Terceira da Minuta de Contrato (Anexo II).

16. DA GARANTIA CONTRATUAL

16.1. Nos termos do art. 56 da Lei n º 8.666, de 21/6/1993, para segurança do integral cumprimento do Contrato, a CONTRATADA deverá apresentar garantia na forma e condições estabelecidas na **Cláusula Décima Nona da Minuta de Contrato**, Anexo II, parte integrante deste Edital.

17. DO TERMO DE CONTRATO OU INSTRUMENTO EQUIVALENTE

17.1. Após a homologação da licitação, em sendo realizada a contratação, será firmado Termo de Garantia e Assistência Técnica ou emitido instrumento equivalente.

17.1.1. O adjudicatário terá o prazo de 05 (cinco) dias úteis, contados a partir da data de sua convocação, para assinar o Termo de Contrato ou aceitar instrumento equivalente, conforme o caso (Nota de Empenho/Carta Contrato/Autorização), sob pena de decair do direito à contratação, sem prejuízo das sanções previstas neste Edital.

17.1.1.1. Alternativamente à convocação para comparecer perante o órgão ou entidade para a assinatura do Termo de Contrato ou aceite do instrumento equivalente, a Administração poderá encaminhá-lo para assinatura ou aceite da Adjudicatária, mediante correspondência eletrônica no e-mail constante da proposta, para que seja assinado eletronicamente pelo Sistema SEI ou aceito no prazo de 05 (cinco) dias, a contar da data de seu recebimento.

17.1.1.2. O prazo previsto no subitem anterior poderá ser prorrogado, por igual período, por solicitação justificada do adjudicatário e aceita pela Administração.

17.1.1.3. Nos termos do art. 6º do Decreto n º 40.674/2019, o termo contratual ou instrumento equivalente poderá ser assinado por certificação digital ou mediante assinatura eletrônica via Sistema Eletrônico de Informação - SEI, conforme disposição do ATO Nº 141/2017/PGJ;

17.1.1.3.1. O uso da senha de acesso ao Sistema Eletrônico de Informação - SEI é de **inteira** e **exclusiva responsabilidade da licitante**, incluindo qualquer acesso efetuado diretamente ou por seu representante, não cabendo ao **MINISTÉRIO PÚBLICO DO ESTADO DO AMAZONAS**, promotora da licitação, **qualquer responsabilidade por eventuais danos decorrentes de uso indevido da senha, ainda que por terceiros.**

17.1.1.4. Para fins do atendimento do disposto no item anterior, antes da assinatura da Ata de Registro de Preços – ARP, será solicitado do representante da fornecedora o preenchimento de cadastro disponível no endereço eletrônico: https://sei.mpam.mp.br/sei/controlador_externo.php?

acao=usuario_externo_logar&id_orgao_acesso_externo=0 e envio dos seguintes documentos:

I – Documento de identidade;

II – Cadastro de Pessoa Física – CPF;

III – Comprovante de residência atualizado.

IV – Ato constitutivo e suas alterações, devidamente registrados; e

V – Ato de nomeação ou eleição de dirigentes ou procuração, quando for o caso, devidamente registrados.

17.1.1.5. Será dispensado da apresentação dos documentos referidos o representante que já os tiver enviado durante a sessão pública do pregão.

17.1.1.6. Ao assinar o termo contratual ou instrumento equivalente, a empresa adjudicatária obriga-se a fornecer/executar os bens/serviços a ela adjudicados, conforme especificações e condições contidas neste edital, em seus anexos e também na proposta apresentada, prevalecendo, no caso de divergência, as especificações e condições do edital;

17.2. O Aceite da Nota de Empenho ou do instrumento equivalente, emitida à empresa adjudicada, implica no reconhecimento de que:

17.2.1 referida Nota está substituindo o contrato, aplicando-se à relação de negócios ali estabelecida as disposições da Lei nº 8.666, de 1993;

17.2.2. a contratada se vincula à sua proposta e às previsões contidas no edital e seus anexos;

17.2.3. a contratada reconhece que as hipóteses de rescisão são aquelas previstas nos artigos 77 e 78 da Lei nº 8.666/93 e reconhece os direitos da Administração previstos nos artigos 79 e 80 da mesma Lei.

17.3. O prazo de garantia quanto à solidez e segurança da obra é o disposto no art. 618 do Código Civil Brasileiro, contados a partir do Termo de recebimento definitivo do objeto, conforme subitem 8.34 do Projeto Básico Nº 10.2022.DEAC, Anexo II deste Edital.

17.4. Previamente à contratação a Administração realizará consulta ao SICAF para identificar possível suspensão temporária de participação em licitação, no âmbito do órgão ou entidade, proibição de contratar com o Poder Público, bem como ocorrências impeditivas indiretas, observado o disposto no art. 29, da Instrução Normativa nº 3, de 26 de abril de 2018, e nos termos do art. 6º, III, da Lei nº 10.522, de 19 de julho de 2002, consulta prévia ao CADIN.

17.4.1. Nos casos em que houver necessidade de assinatura do instrumento de contrato, e o fornecedor não estiver inscrito no SICAF, este deverá proceder ao seu cadastramento, sem ônus, antes da contratação.

17.4.2. Na hipótese de irregularidade do registro no SICAF, o contratado deverá regularizar a sua situação perante o cadastro no prazo de até 05 (cinco) dias úteis, sob pena de aplicação das penalidades previstas no edital e anexos.

17.5. Na assinatura do contrato ou da ata de registro de preços, será exigida a comprovação das condições de habilitação consignadas no edital, que deverão ser mantidas pelo licitante durante a vigência do contrato ou da ata de registro de preços.

17.6. Na hipótese de o vencedor da licitação não comprovar as condições de habilitação consignadas no edital ou se recusar a assinar o contrato ou a ata de registro de preços, a Administração, sem prejuízo da aplicação das sanções das demais cominações legais cabíveis a esse licitante, poderá convocar outro licitante, respeitada a ordem de classificação, para, após a comprovação dos requisitos para habilitação, analisada a proposta e eventuais documentos complementares e, feita a negociação, assinar o contrato ou a ata de registro de preços.

18. DAS OBRIGAÇÕES DA CONTRATADA

18.1. Além das obrigações compreendias **no item 8 do Projeto Básico Nº 10.2022.DEAC, Anexo II deste Edital**, bem como na Minuta de Contrato Administrativo, *Anexo I*, serão também deveres da CONTRATADA:

18.1.1. Manter as condições de habilitação, como condição para emissão da nota de empenho, cuja confirmação será feita através de consulta ao SICAF ou através da internet nos respectivos sites dos órgãos emissores das certidões de regularidade fiscal.

18.2. Se a licitante vencedora não apresentar situação de regularidade documental, no ato da emissão da nota de empenho, ou recusar-se injustificadamente a receber a nota de empenho no prazo estabelecido, os demais licitantes serão convocados observada a ordem de classificação, e assim sucessivamente, sem prejuízo da aplicação das sanções cabíveis.

18.2.1. O prazo de convocação poderá ser prorrogado uma vez, por igual período, quando solicitado pela vencedora durante o seu transcurso, desde que ocorra motivo justificado e aceito pela Administração.

18.3. A empresa deverá encaminhar, quando solicitado, via e-mail, banco, agência e número da conta-corrente, endereço, telefone e representante legal da empresa, com o nº do CNPJ e Inscrição Estadual ou Inscrição Municipal.

19. DAS OBRIGAÇÕES DA CONTRATANTE

19.1. As obrigações desta contratante constituem o **Item 9 do Projeto Básico Nº 10.2022.DEAC, Anexo II deste Edital**.

20. DO PAGAMENTO

20.1. O pagamento resultante da contratação do objeto, será efetuado de acordo com a **Cláusula Décima Segunda** da Minuta de Contrato Administrativo, anexo deste Edital, em consonância, também, com a proposta de preços aceita pela Administração.

20.2. O pagamento devido à CONTRATADA será creditado em conta-corrente por meio de ordem bancária, efetuado mediante apresentação de nota fiscal/fatura atestada e visada pelos órgãos de fiscalização e acompanhamento do fornecimento do material, no prazo não superior a 30 (trinta) dias, contados a partir do atesto da Administração na fatura apresentada.

20.2.1. As respectivas notas fiscais/faturas, emitidas em conformidade com o Protocolo ICMS 42/2009 (NF-e), deverão estar devidamente discriminadas, em nome da **PROCURADORIA-GERAL DE JUSTIÇA**, CNPJ n.º 04.153.748/0001-85, e acompanhada das respectivas Certidões Negativas de Débito para com a Seguridade Social, para com o Fundo de Garantia por Tempo de Serviço, junto à Justiça Trabalhista e, ainda, das certidões de regularidade junto à Fazenda Federal, Estadual e Municipal, conforme descrito no link http://www.mpam.mp.br/servicos-sp-261893274/licitacoes/34-licitacoes/paginas-internas-licitacoes/2148-orientacaopagamentofornecedor;

20.2.2. Deverão constar das Notas Fiscais as especificações dos produtos, o número da Nota de Empenho e da Ata de Registro de Preços, conforme o caso;

20.2.3. Enquanto pendente de liquidação, por obrigação financeira que lhe for imposta, em virtude de penalidade ou inadimplência contratual, nenhum pagamento será efetuado à Contratada, sem que isso gere direito a acréscimos de qualquer natureza.

20.3. A CONTRATADA solicitará da FISCALIZAÇÃO a medição dos trabalhos executados e, uma vez medidos e aprovados os serviços pela FISCALIZAÇÃO, a CONTRATADA apresentará nota fiscal/fatura de serviços para liquidação e pagamento da despesa.

20.3.1. Para fins de pagamento, a CONTRATADA deverá encaminhar à Procuradoria-Geral de Justiça os seguintes documentos:

a) Prova de regularidade para com a Fazenda Federal, Estadual e Municipal do domicílio ou sede da empresa, ou outra equivalente, na forma da lei.

b) Prova de regularidade relativa à Seguridade Social e ao Fundo de Garantia por Tempo de Serviço – FGTS.

c) Prova de inexistência de débito trabalhista.

d) Requerimento solicitando o pagamento.

e) Faturas/Notas Fiscais emitidas em conformidade com o Protocolo ICMS 42/2009 (NF-e), as quais deverão ser atestadas pela Fiscalização.

f) Recibo.

g) Relação nominal dos empregados alocados à execução dos serviços e sua atualização sempre que houver alteração.

h) Comprovação da Entrega de Refeições aos funcionários.

i) Resumo da Folha de Pagamento.

j) Extrato da Folha de Pagamento.

k) DarfWeb/SIMPLES (Previdência Social).

l)PCMSO - Programa de Controle Médico de Saúde Ocupacional.

m) PPRA - Programa de Prevenção de Riscos Ambientais.

n) Relatório Iconográfico.

o) Planilha Orçamentária da medição.

p) Contracheques e contratos de trabalho assinados.

q) Protocolo de envio da Conectividade Social.

r) Relação de Trabalhadores Constantes no Arquivo SEFIP.

s) Relatório analítico.

t) Guia de Recolhimento do FGTS.

u) Guia do FGTS pago e das Recisões.

v) Guia do INSS pago.

w)Termos de Rescisão Trabalhista.

x) Guia do ISS a recolher, expedida antes da data do atesto.

y) CNO - Cadastro Nacional de Obras.

z) Certidão Ambiental.

20.3. Qualquer atraso ocorrido na apresentação da nota fiscal/fatura, ou dos documentos exigidos como condição de pagamento por parte da CONTRATADA, importará prorrogação automática do prazo de vencimento da obrigação do Contratante.

20.4. Nenhum pagamento isentará o fornecedor das responsabilidades atinentes ao objeto contratual, nem tampouco implicará a aprovação definitiva da entrega, total ou parcialmente.

20.5. Como condição para emissão da nota de empenho, a licitante vencedora deverá manter as condições de habilitação, cuja confirmação será feita através de consulta ao SICAF ou através da internet nos respectivos sites dos órgãos emissores das certidões de regularidade fiscal.

20.6. Se a licitante vencedora não apresentar situação de regularidade documental, no ato da emissão da nota de empenho, ou se recusar injustificadamente a recebê-la no prazo estabelecido, os demais licitantes serão convocados, observada a ordem de classificação, e assim sucessivamente, sem prejuízo da aplicação das sanções cabíveis.

20.7. **Como condição inafastável a que seja emitida Nota de Empenho à Fornecedora**,

esta deverá, também, estar cadastrada junto ao Sistema de Administração Financeira e Contabilidade – Cadastramento de Credores – da Secretaria da Fazendo do Estado do Amazonas – SEFAZ.

20.7.1. Com relação ao Cadastramento de Credores, a empresa deverá providenciar o envio dos documentos abaixo elencados ao órgão promotor da licitação (MPAM), durante o certame no próprio Sistema Comprasnet na fase de envio da proposta, quando convocado pelo Pregoeiro ou posteriormente após a adjudicação para o endereço eletrônico **licitacao@mpam.mp.br**, no prazo indicado no subitem anterior, sendo que naqueles primeiros momentos não serão motivos para sua desclassificação, todavia, poderá a vir responder a procedimento apuratório por eventual retardamento da licitação com possível aplicação das sanções previstas neste Edital, bem como perda do direito de preferência à contratação em favor dos demais licitantes subsequentes quando convocado posteriormente e deixar de atender no prazo fixado:

a) Carta solicitando o cadastramento (conforme Anexo VIII);

b) Comprovante de inscrição e de situação cadastral emitido pela Receita Federal do Brasil;

c) Cópia legível dos dados bancários (por ex: extrato, cópia reprográfica de cartão bancário etc.).

21. DAS SANÇÕES ADMINISTRATIVAS

21.1. Comete infração administrativa, nos termos da Lei nº 10.520/2012, cumulada com aplicação de multa de 30% do valor total da proposta, o licitante/adjudicatário que:

21.1.1. não assinar o termo de contrato ou aceitar/retirar o instrumento equivalente, quando convocado dentro do prazo de validade da proposta;

21.1.2. não assinar a ata de registro de preços, quando cabível;

21.1.3. apresentar documentação falsa;

21.1.4. deixar de entregar os documentos exigidos no certame;

21.1.5. ensejar o retardamento da execução do objeto;

21.1.6. não mantiver a proposta;

21.1.7. cometer fraude fiscal;

21.1.8. comportar-se de modo inidôneo;

21.2. As sanções do item acima **também se aplicam aos integrantes do cadastro de reserva**, em pregão para registro de preços que, convocados, não honrarem o compromisso assumido injustificadamente ou com justificativa recusada pela administração pública.

21.3. Considera-se comportamento inidôneo, entre outros, **a declaração falsa quanto às condições de participação, quanto ao enquadramento como ME/EPP ou o conluio entre os licitantes**, em qualquer momento da licitação, mesmo após o encerramento da fase de

lances.

21.4. As sanções serão aplicadas pela **Autoridade Competente**, em processo regular que assegure ao acusado o direito prévio da citação, do contraditório e da ampla defesa, com os recursos a ela inerentes.

21.4.1. As comunicações de abertura de procedimentos apuratórios e aplicação de penalidades, nos casos previstos neste documento e seus anexos, serão feitas por correio eletrônico (preferencialmente) nos endereços de e-mails constantes da Proposta de Preços e/ou SICAF ou ainda, por correspondência com aviso de recebimento, juntando-se o comprovante aos autos;

21.4.2. No caso de ser ignorado, incerto ou inacessível o endereço da Contratada/Licitante, a comunicação será feita por publicação no Diário Eletrônico do Ministério Público do Estado do Amazonas – DOMPE;

21.4.3. É de responsabilidade da Contratada/Licitante conferir a exatidão dos seus dados cadastrais no SICAF e mantê-los atualizados junto aos órgãos responsáveis pela informação, devendo proceder, imediatamente, à correção ou à alteração dos registros tão logo identifique incorreção ou aqueles se tornem desatualizados.

21.5. A falta de regularização da documentação no prazo previsto no subitem 10.12. sujeitará a licitante à aplicação das sanções previstas neste edital.

21.6. As penalidades serão obrigatoriamente publicadas no Diário Eletrônico do Ministério Público do Estado do Amazonas – DOMPE e registradas no Sistema de Cadastramento Unificado de Fornecedores – SICAF.

21.7. O licitante/adjudicatário que cometer qualquer das infrações discriminadas nos subitens anteriores ficará sujeito, sem prejuízo da responsabilidade civil e criminal, às seguintes sanções aplicadas pela **Autoridade Competente** poderá aplicar ao fornecedor as seguintes sanções:

21.7.1. **Advertência** por faltas leves, assim entendidas como aquelas que não acarretarem prejuízos significativos ao objeto da contratação;

21.7.2. **Multas percentuais**, nos termos estabelecidos neste Edital;

21.7.3. **Suspensão de licitar e impedimento de contratar** com o órgão, entidade ou unidade administrativa pela qual a Administração Pública opera e atua concretamente, pelo prazo de até dois anos;

21.7.4. **Declaração de Inidoneidade** para licitar ou contratar com a Administração Pública enquanto perdurarem os motivos determinantes da punição ou até que seja promovida a reabilitação perante a própria autoridade que aplicou a penalidade, que será concedida sempre que o CONTRATADO ressarcir a Administração pelos prejuízos resultantes e após decorrido o prazo da sanção aplica com base no item anterior.

21.7.5. **Impedimento de licitar e de contratar com o ESTADO DO AMAZONAS** e descredenciamento no SICAF, pelo prazo de até cinco anos;

21.8. Se a CONTRATADA, *sem justa causa*, não cumprir as obrigações assumidas ou

infringir preceitos legais, serão aplicadas, segundo a gravidade da falta, as multas previstas na **Cláusula Vigésima Segunda da Minuta de Contrato, Anexo I deste Edital**.

21.9. As sanções de advertência, suspensão temporária de participar em licitação, impedimento de contratar com a Administração e declaração de inidoneidade para licitar ou contratar com a Administração Pública poderão ser aplicadas à CONTRATADA juntamente às de multa, as quais, por sua vez, **poderão ser descontadas dos pagamentos a serem efetuados.**

21.10. A inexecução total ou parcial do contrato enseja a sua rescisão pelos motivos legais.

21.11. Se a multa for de valor superior ao valor da garantia prestada, além da perda desta, responderá a CONTRATADA pela sua diferença, a qual será descontada dos pagamentos eventualmente devidos pela CONTRATANTE ou ainda, quando for o caso, cobrada judicialmente.

21.11.1. Caso o valor da multa não seja suficiente para cobrir os prejuízos causados pela conduta do licitante, o Estado ou Entidade poderá cobrar o valor remanescente judicialmente, conforme artigo 419 do Código Civil.

21.12. Se, durante o processo de aplicação de penalidade, se houver indícios de prática de infração administrativa tipificada pela Lei nº 12.846, de 1º de agosto de 2013, como ato lesivo à administração pública nacional ou estrangeira, cópias dos processos administrativos necessários à apuração da responsabilidade da empresa deverão ser remetidas à autoridade competente, com despacho fundamentado, para ciência e decisão sobre a eventual instauração de investigação preliminar ou Processo Administrativo de Responsabilização – PAR.

21.13. A apuração e o julgamento das demais infrações administrativas não consideradas como ato lesivo à Administração Pública nacional ou estrangeira nos termos da Lei nº 12.846, de 1º de agosto de 2013, seguirão seu rito normal na unidade administrativa.

21.14. O processamento do PAR não interfere no seguimento regular dos processos administrativos específicos para apuração da ocorrência de danos e prejuízos à Administração Pública Estadual resultantes de ato lesivo cometido por pessoa jurídica, com ou sem a participação de agente público.

21.15. A aplicação de qualquer das penalidades previstas realizar-se-á em processo administrativo que assegurará o contraditório e a ampla defesa ao licitante/adjudicatário, observando-se o procedimento previsto na Lei nº 8.666, de 1993, e subsidiariamente na Lei Estadual nº 2.794, de 2003.

21.16. A autoridade competente, na aplicação das sanções, levará em consideração a gravidade da conduta do infrator, o caráter educativo da pena, bem como o dano causado à Administração, observado o princípio da proporcionalidade.

21.17. O fluxo procedimental quanto aos processos administrativos sancionadores no âmbito do Ministério Público do Estado do Amazonas está disciplinado no **Ato PGJ n.º 187/2021** (publicado no DOMPE, Ed. 2170, de 12.07.2021).

22. DA REPACTUAÇÃO, REAJUSTE E REVISÃO DE PREÇOS

22.1. A interessada deverá protocolar o seu pedido de repactuação, reajuste e revisão de preços antes da assinatura da Ata de Registro de Preços ou de instrumento equivalente, **em até 5 (cinco) dias do recebimento da Nota de Empenho**, sob pena de não apreciação do pedido por intempestividade.

22.1.1. Deverá constar do pedido a planilha de custos e documentos comprovantes da situação superveniente, decorrente de caso fortuito ou de força maior.

22.1.2. A **CONTRATADA** deverá demonstrar de maneira clara a composição do preço de cada item constante de sua proposta, através de Planilha de Custos contendo, por exemplo: as parcelas relativas à mão de obra direta, demais insumos, encargos em geral, lucro e participação percentual em relação ao preço final.

22.1.3. O pedido deverá vir **instruído com os seguintes documentos/informações**: ***a)*** Planilha ou equivalente, contendo o custo (preço de custo, impostos, frete, lucro) de cada item constante da proposta inicial em confronto com a nova planilha atualizada, a fim de comprovar a elevação dos encargos do particular; ***b)*** Demonstração de forma cabal que o desequilíbrio decorre de fato superveniente, isto é, ocorrência de evento posterior à apresentação da proposta; ***c)*** Vínculo de causalidade entre o evento ocorrido e a majoração dos encargos da empresa; ***d)*** Comprovação de que o desequilíbrio decorre de fato, imprevisível ou previsível, porém de conseqüência incalculáveis, apresentado, para tanto TODOS os documentos que comprovem a imprevisibilidade da ocorrência do evento (notas fiscais, cotações e etc.); ***e)*** Memória de cálculo em conformidade com a variação pleiteada, por item; ***f)*** Demonstração de que o desequilíbrio de fato alheio à vontade das partes.

22.2. A não-apresentação da planilha de custos impossibilitará o **MINISTÉRIO PÚBLICO DO ESTADO DO AMAZONAS** de proceder o reequilíbrio, reajuste ou revisão de preços, caso venha a empresa contratada solicitar qualquer uma dessas alterações no contrato.

22.3. A cada pedido de reequilíbrio, reajuste ou revisão de preço, deverá a contratada comprovar e justificar as alterações havidas na planilha apresentada à época da elaboração da proposta, demonstrando a nova composição do preço.

22.4. No caso do detentor do registro de preços/contratado ser revendedor ou representante comercial deverá demonstrar de maneira clara a composição do preço constante de sua proposta, com descrição das parcelas relativas ao valor de aquisição do produto com notas fiscais de fábrica/indústria, encargos em geral, lucro e participação percentual de cada item em relação ao preço final (*planilha de custos*).

22.5. **A critério do MINISTÉRIO PÚBLICO DO ESTADO DO AMAZONAS**, poderá ser exigido da contratada, listas de preços expedidas pelos fabricantes, que conterão, obrigatoriamente, a data de início de sua vigência e numeração sequencial, para instrução de pedidos de revisão de preços.

22.6. Na análise do pedido de reequilíbrio, reajuste ou revisão, dentre outros critérios, o

MINISTÉRIO PÚBLICO DO ESTADO DO AMAZONAS adotará, para verificação dos preços constantes dos demonstrativos que acompanhem o pedido, pesquisa de mercado dentre empresas de reconhecido porte mercantil, produtoras e /ou comercializadoras, a ser realizada pela própria unidade ou por instituto de pesquisa, utilizando-se, também, de índices setoriais ou outros adotados pelo Governo Estadual, devendo a deliberação de deferimento ou indeferimento da alteração solicitada ser instruída com justificativa da escolha do critério e memória dos respectivos cálculos, para decisão da Administração.

22.7. O percentual de diferença entre os preços de mercado vigentes à época do julgamento da licitação, devidamente apurado, e os propostos pela CONTRATADA/Detentora do registro de preços será mantido durante toda a vigência do registro. O percentual não poderá ser alterado de forma a configurar reajuste econômico durante a vigência deste registro.

22.8. A repactuação, reajuste ou revisão do preço, caso deferido, somente terá validade a partir da data da publicação da deliberação na Imprensa Oficial.

22.9. **É vedado à contratada interromper o fornecimento ou a prestação do serviço enquanto aguarda o trâmite do processo de reequilíbrio, reajuste ou revisão de preços, estando, neste caso, sujeita às sanções previstas neste Edital.**

22.10. A repactuação, reajuste ou revisão levará em consideração preponderantemente as normas legais federais e estaduais, que são soberanas à previsão do conteúdo exposto neste item.

23. DOS ESCLARECIMENTOS E DA IMPUGNAÇÃO DO ATO CONVOCATÓRIO

23.1. Até o dia **xx/xx/2022, 03 (três) dias úteis antes da data designada para a abertura da sessão pública**, qualquer pessoa poderá impugnar este Edital, mediante **petição**, que deverá obrigatoriamente (art. 10, caput, da Lei nº 12.527/2011) conter a identificação do Impugnante (CPF/CNPJ).

23.2. A impugnação poderá ser realizada por forma eletrônica, pelo e-mail licitacao@mpam.mp.br, no horário local de expediente da Instituição, até às 14 horas (horário local) da data limite fixada ou por petição dirigida ou protocolada no endereço constante do Rodapé, endereçado à Comissão Permanente de Licitação.

23.3. Caberá ao Pregoeiro decidir sobre a impugnação, **no prazo de até 02 (dois) dias úteis contados da data de recebimento da petição**, prorrogáveis desde que devidamente justificado, limitado ao dia anterior à data prevista de abertura, podendo requisitar subsídios formais aos responsáveis pela elaboração do Edital e dos Anexos.

23.4. Acolhida a impugnação ou determinadas as providências requeridas, será designada nova data para realização da sessão pública, salvo quando estas não afetarem a formulação das propostas.

23.5. Os pedidos de esclarecimentos referentes a este processo licitatório deverão ser enviados ao Pregoeiro, **até o dia xx/xx/2022, 03 (três) dias úteis anteriores à data designada**

para abertura da sessão pública, exclusivamente por meio eletrônico via internet, no endereço indicado no Edital, mediante **petição**, que deverá obrigatoriamente (art. 10, caput, da Lei nº 12.527/2011) conter a identificação do Impugnante (CPF/CNPJ), no horário local de expediente desta Instituição, até às 14 horas (horário local).

23.6. O pregoeiro responderá aos pedidos de esclarecimentos **no prazo de até 02 (dois) dias úteis contados da data de recebimento do pedido**, prorrogáveis desde que devidamente justificado, limitado ao dia anterior à data prevista de abertura, podendo requisitar subsídios formais aos responsáveis pela elaboração do Edital e dos Anexos.

23.7. As impugnações e pedidos de esclarecimentos não suspendem os prazos previstos no certame.

23.7.1. A concessão de efeito suspensivo à impugnação é medida excepcional e deverá ser motivada pelo pregoeiro, nos autos do processo de licitação.

23.8. Os pedidos de impugnações e esclarecimentos, bem como as respectivas respostas, serão divulgados no site http://www.comprasgovernamentais.gov.br, na área Gestor Público/consultas/pregões/agendados (http://comprasnet.gov.br/acesso.asp?url=/livre/Pregao/lista_pregao_filtro.asp?Opc=0) e no **site oficial do MPAM**. O fornecedor, além do acesso livre, poderá visualizar também no menu principal, no link: "visualizar impugnações /esclarecimentos/avisos".

23.9. As respostas aos pedidos de esclarecimentos serão divulgadas pelo sistema e vincularão os participantes e a administração.

24. DAS DISPOSIÇÕES FINAIS

24.1. A **COMISSÃO PERMANENTE DE LICITAÇÃO** prestará todos os esclarecimentos solicitados pelos interessados nesta licitação, estando disponível para atendimento de segunda a sexta-feira, das 8 às 14 horas, na Av. Coronel Teixeira, 7.995, Nova Esperança, Manaus – AM, pelos telefones (92) 3655-0701, (92) 3655-0743 ou, ainda, pelo e-mail: **licitacao@mpam.mp.br**.

24.2. A **Autoridade Competente** designará o pregoeiro que conduzirá esta licitação, necessariamente escolhido dentre os Pregoeiros Oficiais do **MINISTÉRIO PÚBLICO DO ESTADO DO AMAZONAS**.

24.3. É facultada ao pregoeiro ou autoridade superior, em qualquer fase da licitação, a promoção de diligência destinada a esclarecer ou complementar a instrução do processo, vedada a inclusão posterior de documento ou informação que deveria constar no ato da sessão pública.

24.3.1. No julgamento das propostas e da habilitação, o Pregoeiro poderá sanar erros ou falhas que não alterem a substância das propostas, dos documentos e sua validade jurídica, mediante despacho fundamentado, registrado em ata e acessível a todos, atribuindo-lhes validade e eficácia para fins de habilitação e classificação.

24.3.2. Na hipótese de necessidade de suspensão da sessão pública para a realização de

diligências, com vistas ao saneamento de que trata o subitem anterior, a sessão pública somente poderá ser reiniciada mediante aviso prévio no sistema com, no mínimo, **24 (vinte e quatro) horas de antecedência**, e a ocorrência será registrada em ata.

24.4. A **Autoridade Competente** para determinar a contratação poderá revogar a licitação por razões de interesse público derivado de fato superveniente devidamente comprovado, pertinente e suficiente para justificar tal conduta, devendo anulá-la por ilegalidade, de ofício ou por provocação de qualquer pessoa, mediante ato escrito e fundamentado.

24.4.1. No caso de revogação ou anulação do procedimento licitatório, ficará assegurada oportunidade de ampla e prévia manifestação dos interessados, na forma da Lei.

24.4.2. A anulação pode ser declarada a qualquer tempo.

24.4.3. As licitantes não terão direito a indenização em decorrência de anulação do procedimento licitatório, ressalvado o direito do FORNECEDOR de boa-fé de ser ressarcida pelos encargos que tiver suportado em eventual cumprimento da obrigação decorrente da execução do objeto deste certame.

24.5. Os licitantes assumem todos os custos de preparação e apresentação de suas propostas e a Administração não será, em nenhum caso, responsável por esses custos, independentemente da condução ou do resultado do processo licitatório.

24.6. Após apresentação da proposta, não caberá desistência, salvo por motivo justo decorrente de fato superveniente e aceito pelo pregoeiro, sob pena de abertura de procedimento apuratório em face da conduta do licitante.

24.7. Em caso de licitante vencedor sediado fora da cidade de Manaus, cujo envio de documentos e demais solicitações ensejem utilização de serviços postais, **será obrigatória a apresentação de cópia do comprovante de envio dos itens solicitados, como forma de confirmação do atendimento aos prazos previstos em cada subitem**.

24.7.1. O comprovante poderá ser enviado para o e-mail: licitacao@mpam.mp.br**.**

24.7.2. **O descumprimento dos prazos para envio dos documentos ou demais solicitações, sem apresentação de justificativa, ensejará a desclassificação da empresa licitante, sem prejuízo das sanções cabíveis.**

24.7.3. Caso a autenticação do documento ou o próprio documento esteja em formato digital, com assinatura por certificado digital, padrão ICP-Brasil, ou ainda torne possível sua convalidação em sítio eletrônico de autoridade certificadora oficial e/ou cartório digital respectivo, a licitante está dispensada da obrigação do item anterior.

24.7.3.1. Os documentos eletrônicos produzidos com a utilização de processo de certificação disponibilizada pela ICP-Brasil, nos termos da Medida Provisória nº 2.200-2, de 24 de agosto de 2001, serão recebidos e presumidos verdadeiros em relação aos signatários, dispensando-se o envio de documentos originais e cópias autenticadas em papel.

24.8. Não havendo expediente ou ocorrendo qualquer fato superveniente que impeça a realização do certame na data marcada, a sessão será automaticamente transferida para o

primeiro dia útil subsequente, no mesmo horário anteriormente estabelecido, desde que não haja comunicação em contrário, pelo Pregoeiro.

24.9. Na contagem dos prazos estabelecidos neste edital e seus anexos, excluir-se-á o dia do início e incluir-se-á o do vencimento. Só se iniciam e vencem os prazos em dias de expediente normal no **MINISTÉRIO PÚBLICO DO ESTADO DO AMAZONAS.**

24.10. O desatendimento de exigências formais não essenciais não importará o afastamento do licitante, desde que seja possível o aproveitamento do ato, observados os princípios da isonomia e do interesse público.

24.11. As normas disciplinadoras da licitação serão sempre interpretadas em favor da ampliação da disputa entre os interessados, desde que não comprometam o interesse da Administração, o princípio da isonomia, a finalidade e a segurança da contratação.

24.12. Quando todos os licitantes forem inabilitados ou todas as propostas forem desclassificadas, o Pregoeiro poderá fixar aos licitantes o prazo de **3 (três) dias úteis** para apresentar nova documentação, ou nova proposta, escoimadas das causas que ensejaram a inabilitação ou desclassificação das empresas.

24.13. Nenhuma pessoa física ou jurídica ainda que credenciada poderá representar mais de uma empresa concorrente, sob pena de não participação das empresas representadas.

24.14. A homologação do resultado desta licitação não implicará direito à contratação.

24.15. Em substituição aos respectivos originais, todos os documentos poderão ser apresentados em cópia autenticada por Cartório competente ou conferida com o original por servidor da CPL. **Neste último caso, a autenticação administrativa poderá ser feita, preferencialmente, até o dia anterior à data prevista para o recebimento dos envelopes da Proposta e da Documentação**;

24.15.1. Caso a autenticação do documento ou o próprio documento esteja em formato digital, com assinatura por certificado digital, padrão ICP-Brasil, ou ainda torne possível sua convalidação em sítio eletrônico de autoridade certificadora oficial e/ou cartório digital respectivo, a licitante está dispensada da obrigação do item anterior.

24.16. Somente serão aceitos propostas e lances encaminhados pelo sistema eletrônico.

24.17. É de inteira responsabilidade do licitante o acompanhamento do processo referente a este pregão eletrônico, no endereço eletrônico **https://www.gov.br/compras/pt-br/.**

24.18. Para as demais condições de contratação, observar-se-ão as disposições constantes dos Anexos deste Edital.

24.19. Em caso de divergência entre disposições deste Edital e de seus anexos ou demais peças que compõem o processo, prevalecerá as deste Edital, assim como no caso de divergências entre os lançamentos no Sistema COMPRASNET, prevalecerá o Edital.

24.20. Este Edital e seus Anexos poderão ser examinados sem ônus para o interessado, antes da realização da licitação, no formato eletrônico, através de consulta aos sítios **http://www.comprasgovernamentais.gov.br** e www.mpam.mp.br, ou através do correio eletrônico da CPL, licitacao@mpam.mp.br.

24.20.1. Poderão ser, também, adquiridos impressos mediante depósito da quantia referente ao custo reprográfico, calculado no produto de R$ 0,20 (vinte centavos) por página, depositado na conta-corrente n.º 13200-4, Agência 6019-4, do Banco Bradesco S/A (237), em nome do **FUNDO DE APOIO DO MINISTÉRIO PÚBLICO DO ESTADO DO AMAZONAS.**

24.21. Os casos omissos serão resolvidos pelo Pregoeiro, com base no Ato PGJ n.º 389/2007, na Lei n.º 10.520, de 17/07/2002, no Decreto Estadual n.º 21.178, de 27/09/2000, e, subsidiariamente, na Lei n.º 8.666/93 e alterações.

24.22. As questões decorrentes da execução deste Instrumento, que não possam ser dirimidas administrativamente, serão processadas e julgadas no foro da cidade de Manaus, com exclusão expressa de qualquer outro.

Manaus AM, xx de setembro de 2022.

Edson Frederico Lima Paes Barreto
Presidente da Comissão Permanente de Licitação
Ato PGJ n.º 160/2022 - DOMPE, Ed. 2409, de 13.07.2022
Matrícula n.º 001.042-1A

ANEXO I
MINUTA DE CONTRATO ADMINISTRATIVO

ANEXO II

PROJETO BÁSICO Nº 10.2022.DEAC.0899876.2021.010995

MINUTA DE EDITAL DO PREGÃO ELETRÔNICO N.º 4.0__/2022-CPL/MP/PGJ

ANEXO III

MODELO DE DECLARAÇÕES COMPLEMENTARES

Declaro, sob as penas da Lei, para os devidos fins junto à Comissão Permanente de Licitação que:

a) Cumpro plenamente os requisitos de credenciamento e habilitação, inclusive o estabelecido no subitem 5.6., para os devidos fins elencados no art. 9.º e seus incisos da Lei n.º 8.666/93, e quanto ao fato de que não possuo sócios, diretores ou gerentes, que sejam cônjuge, companheiro ou parente em linha reta, colateral ou por afinidade, até o terceiro grau, inclusive, de membros ou de servidores ocupantes de cargo de direção, chefia ou assessoramento no âmbito do Ministério Público do Estado do Amazonas e de sua CPL;

b) Recebi o edital e todos os documentos que o integram, dispondo de todos os elementos e informações necessários à elaboração da proposta de preços com total e completo conhecimento do objeto da licitação, bem como das condições locais para o cumprimento das obrigações dela decorrentes.

c) Não possuo em meu quadro de pessoal, não utilizarei, nem manterei relações comerciais com outras organizações que utilizem, sob qualquer pretexto, trabalho forçado e/ou empregados com idade inferior a 18 (dezoito) anos em trabalho noturno, perigoso ou insalubre; nem menores de 16 (dezesseis) anos em qualquer trabalho, salvo na condição de aprendiz, a partir de 14 (quatorze) anos;

d) A prestação dos serviços está sujeita às condições especiais estabelecidas na Convenção Coletiva de Trabalho e Termos Aditivos vigentes, se for o caso, celebrados entre os sindicatos patronais e as categorias profissionais pertinentes.

e) Cumpro e cumprirá todas as exigências das Normas de Segurança e Medicina do Trabalho, bem como apresentará documentos que comprovem o cumprimento da legislação em vigor quanto às obrigações assumidas, especialmente, encargos sociais, previdenciários, tributários, fiscais e comerciais, durante toda a vigência contratual.

f) Submeto-me e concordo com todos os termos do presente Edital, elementos e especificações nele contidos e que os cumprirá fielmente, bem como nos submetemos à fiscalização e ao controle técnico a ser efetuado por engenheiro expressamente designado para tal.

g) Comprometo-me a comunicar à PGJ/AM eventual fato impeditivo a sua participação na licitação, se ocorrer durante o procedimento licitatório.

h) Sob as penas da Lei, os documentos e declarações apresentados são fiéis e verdadeiros.

i) Sendo vencedora da Licitação, em até 5 (cinco) dias úteis, após a celebração do Contrato, providenciará, junto ao CREA/AM ou CAU/AM, a respectiva Anotação de Responsabilidade Técnica – ART (art. 1º da Lei 6496/1977) ou Registro de Responsabilidade Técnica –

RRT, e encaminhará à contratante uma cópia autenticada da documentação que comprove o registro.

j) Apresentarei, no ato da assinatura do contrato, os documentos que indiquem as instalações, o aparelhamento e o pessoal técnico, adequados, suficientes e disponíveis para a realização do objeto do Contrato, bem como disponibilizará a qualificação de cada um dos membros da equipe técnica que se responsabilizará pelos trabalhos.

k) Caso seja declarada vencedora da Licitação, manterei em Boca do Acre – AM, sede, filial ou representação dotada de infraestrutura técnica adequada, com os recursos humanos qualificados, necessários e suficientes para a prestação dos serviços contratados, comprovando posteriormente, essa condição.

l) Estou ciente da obrigação de, caso seja vencedora do certame e não cadastrada no SISTEMA DE ADMINISTRAÇÃO FINANCEIRA E CONTABILIDADE da SECRETARIA DA FAZENDA DO ESTADO DO AMAZONAS – SEFAZ-AM, efetuar o referido cadastramento no prazo de cinco dias úteis, a contar da adjudicação, sob pena de perder o direito de preferência à contratação em favor dos demais licitantes subsequentes, sem prejuízo da possibilidade de responder ao procedimento por eventual retardamento da licitação.

m) O preço inclui além do lucro, todos os custos e despesas, com tributos incidentes e encargos devidos, materiais, serviços, transporte, bem como quaisquer outras despesas diretas e indiretas incidentes na prestação de serviços;

(Cidade-UF),_____ de _____ de 2022.

RAZÃO SOCIAL/CNPJ DA EMPRESA
Representante Legal

Minuta de Edital de Pregão Eletrônico n.º 4.0__/2022-CPL/MP/PGJ (0901607) SEI 2021.010995 / pg. 271

MINUTA DE EDITAL DO PREGÃO ELETRÔNICO N.º 4.0__/2022-CPL/MP/PGJ

ANEXO IV
MODELO DE PROPOSTA DE PREÇOS

Proposta que faz a empresa _____, inscrita no CNPJ (MF) nº _____, localizada _____, na cidade de _____, CEP _____, fone _____, fax _____, e-mail _____, para a prestação do serviço abaixo relacionado, de acordo com todas as especificações e condições estabelecidas no **Pregão Eletrônico n.º 4.0__/2022-CPL/MP/PGJ**, promovido pelo Ministério Público do Estado do Amazonas / Procuradoria-Geral de Justiça:

PLANILHA DE FORMAÇÃO DE PREÇOS

Item	Descrição	Valor Global (R$)
1	Contratação de empresa especializada para prestação de serviços de Reforma da Edificação da Promotoria de Justiça da Comarca de Boca do Acre/AM, localizada na Rua Júlio Toá, Platô do Piquiá, s/ n.º, com fornecimento total de mão de obra, ferramentas, equipamentos, materiais de consumo e materiais de reposição necessários para execução dos serviços.	
Valor da proposta (por extenso)		

A _____(*nome da empresa*)_____ declara que concorda com todas as especificações do Edital.

a) **Prazo de validade da proposta**: _____

b) **Prazo de execução da obra**: _____

c) **Dados Bancários**: (*indicar o nome e número do banco, nome e número completo da agência e número da conta-corrente*);

d) **Contato para fins de faturamento**: *(indicar o nome, cargo, endereço, telefone, fax, e-mail de contato do responsável pelo recebimento das futuras notas de empenho).*

e) **Dados dos 3 (três) principais integrantes do quadro societário da licitante**, assim compreendidos aqueles que detenham maior parcela das cotas societárias ou o poder de gestão da sociedade.

Nome: _____

CNPJ ou CPF: _____

DECLARAÇÕES:

Declaro, sob as penas da Lei, para os devidos fins junto à Comissão Permanente de Licitação que:

a) Cumpro plenamente os requisitos de credenciamento e habilitação, inclusive o estabelecido no subitem 5.6., para os devidos fins elencados no art. 9.º e seus incisos da Lei n.º 8.666/93, e quanto ao fato de que não possuo sócios, diretores ou gerentes, que sejam cônjuge, companheiro ou parente em linha reta, colateral ou por afinidade, até o terceiro grau, inclusive, de membros ou de servidores ocupantes de cargo de direção, chefia ou assessoramento no âmbito do Ministério Público do Estado do Amazonas e de sua CPL;

b) Recebi o edital e todos os documentos que o integram, dispondo de todos os elementos e informações necessários à elaboração da proposta de preços com total e completo conhecimento do objeto da licitação, bem como das condições locais para o cumprimento das obrigações dela decorrentes.

c) Não possuo em meu quadro de pessoal, não utilizarei, nem manterei relações comerciais com outras organizações que utilizem, sob qualquer pretexto, trabalho forçado e/ou empregados com idade inferior a 18 (dezoito) anos em trabalho noturno, perigoso ou insalubre; nem menores de 16 (dezesseis) anos em qualquer trabalho, salvo na condição de aprendiz, a partir de 14 (quatorze) anos;

d) A prestação dos serviços está sujeita às condições especiais estabelecidas na Convenção Coletiva de Trabalho e Termos Aditivos vigentes, se for o caso, celebrados entre os sindicatos patronais e as categorias profissionais pertinentes.

e) Cumpro e cumprirá todas as exigências das Normas de Segurança e Medicina do Trabalho, bem como apresentará documentos que comprovem o cumprimento da legislação em vigor quanto às obrigações assumidas, especialmente, encargos sociais, previdenciários, tributários, fiscais e comerciais, durante toda a vigência contratual;

f) Submeto-me e concordo com todos os termos do presente Edital, elementos e especificações nele contidos e que os cumprirá fielmente, bem como nos submetemos à fiscalização e ao controle técnico a ser efetuado por engenheiro expressamente designado para tal.

g) Comprometo-me a comunicar à PGJ/AM eventual fato impeditivo a sua participação na licitação, se ocorrer durante o procedimento licitatório.

h) Sob as penas da Lei, os documentos e declarações apresentados são fiéis e verdadeiros.

i) Sendo vencedora da Licitação, em até 5 (cinco) dias úteis, após a celebração do Contrato, providenciará, junto ao CREA/AM ou CAU/AM, a respectiva Anotação de Responsabilidade Técnica – ART (art. 1º da Lei 6496/1977) ou Registro de Responsabilidade

Técnica – RRT, e encaminhará à contratante uma cópia autenticada da documentação que comprove o registro.

j) Apresentarei, no ato da assinatura do contrato, os documentos que indiquem as instalações, o aparelhamento e o pessoal técnico, adequados, suficientes e disponíveis para a realização do objeto do Contrato, bem como disponibilizará a qualificação de cada um dos membros da equipe técnica que se responsabilizará pelos trabalhos.

k) Caso seja declarada vencedora da Licitação, manterei em Boca do Acre – AM, sede, filial ou representação dotada de infraestrutura técnica adequada, com os recursos humanos qualificados, necessários e suficientes para a prestação dos serviços contratados, comprovando posteriormente, essa condição.

l) Estou ciente da obrigação de, caso seja vencedora do certame e não cadastrada no SISTEMA DE ADMINISTRAÇÃO FINANCEIRA E CONTABILIDADE da SECRETARIA DA FAZENDA DO ESTADO DO AMAZONAS – SEFAZ-AM, efetuar o referido cadastramento no prazo de cinco dias úteis, a contar da adjudicação, sob pena de perder o direito de preferência à contratação em favor dos demais licitantes subsequentes, sem prejuízo da possibilidade de responder ao procedimento por eventual retardamento da licitação.

m) O preço inclui além do lucro, todos os custos e despesas, com tributos incidentes e encargos devidos, materiais, serviços, transporte, bem como quaisquer outras despesas diretas e indiretas incidentes na prestação de serviços;

Obs.: A apresentação da proposta implicará a plena aceitação, por parte do licitante, das condições estabelecidas neste edital e seus anexos, bem como, todas as especificações do objeto contidas na proposta vinculam a Contratada.

Local e data:

(*assinatura*)
(*nome do representante legal pela empresa*)
(*CPF do representante legal*)

ANEXO V
MODELO DE SOLICITAÇÃO DE CADASTRAMENTO – SEFAZ/AM

(*cidade*), ____ de _____ de _____

À
Diretoria de Orçamento e Finanças
Procuradoria-Geral de Justiça do Estado do Amazonas
Av. Coronel Teixeira, 7995 – Nova Esperança
69037-473 MANAUS/AM

A empresa (*informar a razão social, CNPJ e endereço*) solicita a esse Setor o seu cadastro no SISTEMA DE ADMINISTRAÇÃO FINANCEIRA E CONTABILIDADE – CADASTRAMENTO DE CREDORES – dessa **SECRETARIA DA FAZENDA DO ESTADO DO AMAZONAS – SEFAZ.**

Assim sendo, acompanha esta carta de solicitação de cadastramento a documentação abaixo listada, exigida para a efetivação do registro:

a) Comprovante de inscrição e de situação cadastral emitido pela Receita Federal do Brasil;

b) Cópia legível do comprovante (por ex: extrato, cópia reprográfica de cartão bancário, etc.) dos seguintes dados bancários:

Banco: _____
Agência: _____
Conta: _____

Razão Social e CNPJ da empresa
Nome completo e CPF do Representante Legal

MINUTA DE EDITAL DO PREGÃO ELETRÔNICO N.º 4.0__/2022-CPL/MP/PGJ

ANEXO VI
MODELO DE DECLARAÇÃO DE RESPONSABILIDADE TÉCNICA

À
Comissão Permanente de Licitação – CPL
Manaus-AM

Ref.: Pregão Eletrônico n.º 4.0xx/2022-CPL/MP/PGJ

Prezados Senhores,

Declaramos para efeito da Licitação em epígrafe, conforme disposto no Edital e seus anexos, que indicamos, de acordo com a Resolução no 213, de 29/06/73 e no 317, de 31/10/86, do CONFEA – Conselho Federal de Engenharia e Agronomia e legislação correlata, o(s) seguinte(s) profissional (is) responsável (is) técnico(s), caso venhamos a vencer a referida Licitação:

1. **Responsável Técnico**
Nome:
Especialidade:
Número de registro no CREA/CAU
Assinatura:

2. **Responsável Técnico**
Nome:
Especialidade:
Assinatura:
Número de registro no CREA/CAU

Declaramos, ainda, que todos os acima relacionados pertencem ao nosso quadro técnico de profissionais, com relacionamento junto à empresa, dentro das leis trabalhistas vigentes.

Local e Data
Carimbo, nome e assinatura do representante legal

MINISTÉRIO PÚBLICO DO ESTADO DO AMAZONAS
Avenida Coronel Teixeira, 7995 - Bairro Nova Esperança - CEP 69037-473 - Manaus - AM - www.mpam.mp.br

DESPACHO Nº 99.2022.CPL.0901609.2021.010995

Objeto: Contratação de empresa especializada para prestação de serviços de Reforma da Edificação da Promotoria de Justiça da Comarca de Boca do Acre/AM, localizada na Rua Júlio Toá, Platô do Piquiá, s/ n.º, com fornecimento total de mão de obra, ferramentas, equipamentos, materiais de consumo e materiais de reposição necessários para execução dos serviços, conforme as condições e especificações descritas neste Edital e seus anexos.

Trata-se dos autos do procedimento interno em epígrafe, versando sobre o objeto de referência, instruído por solicitação formalizada inicialmente através do **MEMORANDO Nº 34.2022.DEAC.0767848.2021.010995** da **Divisão de Engenharia, Arquitetura e Cálculo - DEAC,** subscrito pela Sra. **Luciana de Souza Carvalho**, **Agente Técnico - Engenheiro Civil**, datado de 21/07/202.

O detalhamento do objeto, foi realizado, inicialmente, por intermédio do **PROJETO BÁSICO Nº 1.2022.DEAC.0767858.2021.0109951**, datado 21/07/2022, o qual foi analisado pela Assessoria Jurídica, tendo sido exarado o **DESPACHO Nº 413.2022.01AJ-SUBADM.0865747.2021.010995**, da lavra do Exmo. Sr. Dr. Géber Mafra Rocha, à época, Subprocurador-Geral de Justiça para Assuntos Administrativos, DETERMINANDO à DEAC a composição desta demanda nas previsões de obra para o orçamento de 2023.

Posteriormente, a **Divisão de Engenharia, Arquitetura e Cálculo - DEAC** emitiu nova **INFORMAÇÃO Nº 59.2022.DEAC.0883442.2021.010995**, subscrito pela Sra. **Luciana de Souza Carvalho**, **Agente Técnico - Engenheiro Civil**, datado de 22/08/2022, encaminhando os autos à nova apreciação do novo Ordenador de Despesas.

Por sua vez, o aludido Projeto Básico fora devidamente examinado pela Assessoria Jurídica, emitindo-se o **PARECER Nº 110.2022.01AJ-SUBADM. 0891588.2021.010995**, posteriormente acolhido pelo pelo Exmo. Sr. Subprocurador-Geral de Justiça para Assuntos Administrativos e Ordenador de Despesas, Dr. GEORGE PESTANA VIEIRA, via **DESPACHO Nº 538.2022.01AJ-SUBADM.0891589.2021.010995.**

Passo seguinte, os autos foram encaminhados ao **Setor de Compras e Serviços - SCOMS**, providenciando-se o **QUADRO - RESUMO DO PROCESSO DE COMPRA Nº 366.2022.SCOMS.0896471.2021.010995**. Os autos, então, foram enviados em 14/09/2022 à **Diretoria de Orçamento e Finanças – DOF**, a qual promoveu a emissão da **NOTA DE AUTORIZAÇÃO DE DESPESAS/ADJUDICAÇÃO - NAD Nº 345.2022.DOF - ORÇAMENTO.0896989.2021.010995**, devidamente chancelada no dia 15/09/2022.

Os autos foram inicialmente encaminhados a esta Comissão de Licitação em 16/09/2022,

oportunidade que este Comitê aferiu a ausência da Minuta de Contrato, visto que necessária em razão da natureza do objeto a ser adquirido. Nesse sentido, através do **OFÍCIO Nº 138.2022.CPL.0898056.2021.010995**, no mesmo dia do recebimento, diligenciou-se à Divisão de Contratos e Convênios - DCCON no intuito de que fosse análisado os autos e, possivelmente, providenciada a necessária minuta, o que ocorreu de fato, sendo emitida a **MINUTA DE CONTRATO ADMINISTRATIVO Nº 22.2022.DCCON.0898471.2021.010995.**

Na sequência, aos 19/09/2022, os presentes autos foram direcionados à Divisão de Engenharia, Arquitetura e Cálculo - DEAC, para análise e manifestação quanto à inclusão de disposições na minuta contratual, mediante **MEMORANDO Nº 752.2022.DCCON.0898474.2021.010995.**

Assim, a Divisão de Engenharia, Arquitetura e Cálculo - DEAC confeccionou novo e último **PROJETO BÁSICO Nº 10.2022.DEAC.0899876.2021.010995**, devidamente encaminhado a este Comitê, através do **MEMORANDO Nº 245.2022.DEAC.0901565.2021.010995**, datado de 22/09/2022.

Assim, aos 22/09/2022, vieram os presentes autos a esta **COMISSÃO PERMANENTE DE LICITAÇÃO – CPL,** ocasião em que se procedeu ao exame do Projeto Básico correspondente e dos demais expedientes acostados aos fólios do álbum processual.

Nesse ínterim, a Divisão de Contratos e Convênios - DCCON reputou necessária a promoção de alterações na Minuta Contratual anexada anteriormente, face às modificações promovidas pela DEAC no Projeto. Desta forma, promoveu a juntada de nova **MINUTA DE CONTRATO ADMINISTRATIVO Nº 23.2022.DCCON.0901669.2021.010995**, devidamente encaminhada mediante o **MEMORANDO Nº 762.2022.DCCON.0901721.2021.010995**, datado de 22/09/2022.

Portanto, considerando a necessidade de assegurar a boa contratação e prover-se dos instrumentos necessários para selecionar a melhor proposta, esta CPL confeccionou **MINUTA DE EDITAL de PREGÃO ELETRÔNICO (doc. 0901607), cujo critério de seleção é TIPO MENOR PREÇO GLOBAL.**

Sendo assim, **encaminhem-se os autos** do Procedimento Interno em epígrafe à **SUBPROCURADORIA GERAL DE JUSTIÇA PARA ASSUNTOS ADMINISTRATIVOS** do MINISTÉRIO PÚBLICO DO ESTADO DO AMAZONAS, a fim de cumprir o disposto no parágrafo único do artigo 38 da Lei n.º 8.666/93 e art. 37, *caput* da Constituição Federal, quanto à emissão do parecer jurídico, e posterior aprovação pelo Ordenador de Despesas, da última versão do **PROJETO BÁSICO Nº 10.2022.DEAC.0899876.2021.010995**, da última versão da **MINUTA DE CONTRATO ADMINISTRATIVO Nº 23.2022.DCCON.0901669.2021.010995** e da **MINUTA DE EDITAL (doc. 0901607)**.

Manaus, 22 de setembro de 2022.

Edson Frederico Lima Paes Barreto

Presidente da Comissão Permanente de Licitação

Ato PGJ n.º 160/2022 - DOMPE, Ed. 2409, de 13.07.2022

Matrícula n.º 001.042-1A

Comissão Permanente de Licitação - CPL, em 22/09/2022, às 11:21, conforme art. 1º, III, "b", da Lei 11.419/2006.

A autenticidade do documento pode ser conferida no link http://sei.mpam.mp.br/sei/controlador_externo.php?acao=documento_conferir&id_orgao_acesso_externo=0 informando o código verificador **0901609** e o código CRC **BA3417D6**.

PARECER Nº 128.2022.01AJ-SUBADM.0905492.2021.010995

PROCESSO N.º: 2021.010995

ASSUNTO: CONTRATAÇÃO DE EMPRESA ESPECIALIZADA EM CONSTRUÇÃO CIVIL/EXECUÇÃO DE OBRA DE REFORMA DA EDIFICAÇÃO DESTINADA À INSTALAÇÃO DAS PROMOTORIAS DE JUSTIÇA DA COMARCA DE BOCA DO ACRE/AM.

EMENTA: ADMINISTRATIVO. LICITAÇÃO. PREGÃO ELETRÔNICO. SERVIÇOS DE ENGENHARIA. REFORMA. PROJETO BÁSICO. ELEMENTOS CONSTITUTIVOS FORMAIS E MATERIAIS PRESENTES. ALTERAÇÕES. ESTRITA OBEDIÊNCIA AOS PARÂMETROS LEGAIS. POSSIBILIDADE.

Retornam os autos para fins de análise das alterações realizadas no projeto básico apresentado pela Divisão de Engenharia, Arquitetura e Cálculo - DEAC, tendo por objeto a contratação de empresa especializada para prestação de serviços de Reforma da Edificação da Promotoria de Justiça da Comarca de Boca do Acre/AM, localizada na Rua Júlio Toá, Platô do Piquiá, s/ n.º, com fornecimento total de mão de obra, ferramentas, equipamentos, materiais de consumo e materiais de reposição necessários à execução dos serviços.

Os autos estão instruídos com os seguintes documentos necessários à análise:

- Projeto Básico (0899876);
- Anexo I - Memorial Descritivo (0901513);
- Anexo II - Planilha Orçamentária (0901516);
- Anexo III - Planilha de Composição BDI (0901517);
- Anexo IV - Planilha de Encargos Sociais (0901521);
- Anexo V - Cronograma Físico-Financeiro (0901527);
- Anexo VI - Projetos e Desenhos (0901531);
- Anexo VII - Esclarecimentos (0901535)
- Anexo VIII - Resíduos da Construção Civil (0901541);
- Anexo IX - Modelo de Credenciamento (0901547);
- Anexo X - Modelo de Atestado de Vistoria Técnica (0901551);
- Anexo XI - Modelo de Dispensa de Vistoria Técnica (0901554);
- Minuta de Contrato Administrativo 23 (0901669); e
- Minuta de Edital de Pregão Eletrônico n.º 4.0__/2022-CPL/MP/PGJ (0901607).

Após o Despacho nº 99.2022.CPL, em que resta precisamente sintetizada toda a tramitação processual, vieram-me os autos para manifestação.

É o sucinto relatório.

Análise de elementos constitutivos do Projeto Básico

Em virtude das alterações propostas no projeto básico, no decorrer da tramitação processual, há que se analisar os elementos constitutivos, com o fito de se averiguar se permanecem alinhados à norma legal vigente.

O projeto básico é o documento que deve conter a descrição do objeto, de maneira a permitir sua identificação, bem como dos objetivos pretendidos pelo órgão licitante, a viabilidade, a necessidade de tal contratação e seu orçamento. Ele tem o condão de fomentar o planejamento administrativo, bem como permitir um melhor conhecimento, pelos eventuais licitantes, pelo público e pelos órgãos de controle, de objeto da pretendida contratação. (Ronny Charles Lopes de Torres. Leis de Licitações Públicas Comentadas, 9ª ed. Salvador: JusPodivm. 2018. P. 115).

Além de ser peça imprescindível para execução de obra ou prestação de serviços, o projeto básico é documento que propicia ao órgão demandante o pleno conhecimento do objeto que se pretende licitar, de forma detalhada, clara e precisa. Permite ao licitante ter acesso a informnações e elementos necessários a boa elaboração da proposta, mediante regras estabelecidas pela Administração a que estará sujeito.

Nos termos do artigo 7º, § 2º, da Lei n.º 8.666, de 21 de junho de 1993, as obras e os serviços **somente poderão ser licitados quando** houver **projeto básico aprovado** pela autoridade competente e disponível para exame dos interessados em participar do processo licitatório.

Ressalta-se, também, que o projeto básico tem definição legal, bem como seus elementos constitutivos, conforme pode aferir-se do transcrito abaixo:

> "Art. 6º Para os fins desta Lei, considera-se:
>
> (...)
>
> IX - Projeto Básico - conjunto de elementos necessários e suficientes, com nível de precisão adequado, para caracterizar a obra ou serviço, ou complexo de obras ou serviços objeto da licitação, elaborado com base nas indicações dos estudos técnicos preliminares, que assegurem a viabilidade técnica e o adequado tratamento do impacto ambiental do empreendimento, e que possibilite a avaliação do custo da obra e a definição dos métodos e do prazo de execução, devendo conter os seguintes elementos:
>
> a) desenvolvimento da solução escolhida de forma a fornecer visão global da obra e identificar todos os seus elementos constitutivos com clareza;
>
> b) soluções técnicas globais e localizadas, suficientemente detalhadas, de forma a minimizar a necessidade de reformulação ou de variantes durante as fases de elaboração do projeto executivo e de realização das obras e montagem;
>
> c) identificação dos tipos de serviços a executar e de materiais e equipamentos a incorporar à obra, bem como suas especificações que assegurem os melhores resultados para o empreendimento, sem frustrar o caráter competitivo para a sua execução;
>
> d) informações que possibilitem o estudo e a dedução de métodos construtivos, instalações provisórias e condições organizacionais para a obra, sem frustrar o caráter competitivo para a sua execução;
>
> e) subsídios para montagem do plano de licitação e gestão da obra, compreendendo a sua programação, a estratégia de suprimentos, as normas de fiscalização e outros dados necessários em cada caso;
>
> f) orçamento detalhado do custo global da obra, fundamentado em quantitativos de serviços e fornecimentos propriamente avaliados;"

Dessa maneira, mais do que garantir a boa execução da obra ou do serviço de engenharia,

o projeto básico é vetor de orientação tanto para a administração pública, quando do julgamento das propostas, quanto constitui segurança jurídica e técnica para os licitantes/contratantes que almejam participar do certame.

Assim, quanto mais detalhado, explicitado e fundamentado for o projeto básico, menores serão as chances de questionamentos pelos órgãos de controle, assim como pelos pretensos interessados em contratatar com a administração responsável por sua elaboração.

Como bem explica Ary Braga Pacheco Filho, analista de controle externo do TCU, em artigo publicado na Revista do TCU n.º 99, a Lei de Licitações Públicas define, com bastante riqueza de detalhes o que vem a ser um projeto básico que, resumidamente, deve:

> "a) conter elementos necessários e suficientes, com nível de precisão adequado, para caracterizar a obra ou serviço;
>
> b) ser elaborado com base nas indicações dos estudos técnicos preliminares;
>
> c) estar assegurada a viabilidade técnica do empreendimento;
>
> d) contemplar estudos adequados de impacto ambiental;
>
> e) possibilitar a avaliação do custo da obra (orçamento) e a definição de métodos e prazos de execução;
>
> f) conter o desenvolvimento da solução escolhida que forneça uma visão global da obra e identifique todos os seus elementos constitutivos com clareza;
>
> g) prever as soluções técnicas globais e localizadas, sufi cientemente detalhadas, de forma a minimizar necessidade de reformulações ou variantes durante a execução do projeto executivo;
>
> h) identificar os tipos de materiais, equipamentos a utilizar e serviços a executar, bem como suas especificações que assegurem os melhores resultados para o empreendimento;
>
> i) conter informações que possibilitem estudos e deduções dos métodos construtivos, instalações provisórias e condições organizacionais para a obra, bem como para a montagem de plano de licitação e gestão da obra; e
>
> j) conter orçamento detalhado do custo global da obra."

Nessa mesma senda, o Tribunal de Contas da União – TCU cristalizou entendimento de que a elaboração de projeto básico adequado e atualizado é condição indispensável à deflagração de licitações de obras e serviços de engenharia, publicando a SÚMULA TCU 261: "Em licitações de obras e serviços de engenharia, é necessária a elaboração de projeto básico adequado e atualizado, assim considerado aquele aprovado com todos os elementos descritos no art. 6º, inciso IX, da Lei 8.666, de 21 de junho de 1993, constituindo prática ilegal a revisão de projeto básico ou a elaboração de projeto executivo que transfigurem o objeto originalmente contratado em outro de natureza e propósito diversos.".

Ao analisar-se o projeto básico ora submetido a exame, verifica-se que o objeto está claramente identificado, qual seja: "Contratação de empresa especializada para prestação de serviços de Reforma da Edificação da Promotoria de Justiça da Comarca de Boca do Acre/AM, localizada na Rua Júlio Toá, Platô do Piquiá, s/ n.º, com fornecimento total de mão de obra, ferramentas, equipamentos, materiais de consumo e materiais de reposição necessários para execução dos serviços.".

Os dados da instituição proponente estão explicitados, no caso o Ministério Público do Estado do Amazonas, representado por sua Procuradoria-Geral de Justiça, inscrita no CNPJ sob o n.º 04.153.748/0001-85, haja vista tratar-se de elemento importante do ato administrativo (sujeito competente) visando à contratação pretendida, assim como a justificativa da proposição, que constitui a verdadeira motivação do ato, qual seja:

> "2.1 A contratação objeto deste Projeto Básico justifica-se pelo fato de que o MINISTÉRIO PÚBLICO DO ESTADO DO AMAZONAS, para consecução dos seus objetivos institucionais, quais sejam, a defesa da ordem jurídica, do regime democrático e dos interesses individuais indisponíveis, conforme art. 127 da Constituição Federal, faz-se premente a estruturação e manutenção de todas as suas unidades organizacionais para o desenvolvimento das atividades institucionais, levando em conta construção/reforma de edificações atendendo preceitos regulamentares de sustentabilidade, acessibilidade, eficiência energética e reaproveitamento de água e visando proporcionar maior segurança e condições dignas do ambiente de trabalho para o desempenho eficiente da missão constitucional cometida ao *Parquet* amazonense.
>
> Tudo isso alinhado com o Planejamento Estratégico da instituição, na ação de Modernizar e Expandir a Estrutura Física na Iniciativas Estratégicas do Item 3 - Perspectiva Pessoas, Tecnologia e Infraestrutura nos seus subitens 3.01.1 - Estratégia: Adequar a infraestrutura física, no decênio 2017-2027."

Quanto ao objeto, que traduz a pretensão imediata da administração pública, este deve ser certo possível, lícito, moral, determinado ou, ao menos, determinável. Do que se extrai do projeto básico, bem como dos anexos componentes é que tais requisitos estão satisfatoriamente presentes. O valor estimado da contratação é de **R$ 211.919,20 (duzentos e onze mil, novecentos e dezenove reais e vinte centavos).**

Quanto à exequibilidade e condicionantes, estas estão presentes na referida peça técnica, vez que as obrigações principais e acessórias, direitos, deveres, garantias e responsabilidades das partes futuramente contratantes, constam do instrumento *sub examine*.

Breve consideração acerca das alterações propostas

Das alterações promovidas pelas Divisão de Engenharia, Arquitetura e Cálculo - DEAC e Divisão de Contratos e Convênios - DCCON, culminando no Projeto Básico 10 (0899876) e na Minuta de Contrato Administrativo 23 (0901669), respectivamente, verifica-se que foram devidamente justificadas, monstrando-se essenciais à regular tramitação processual, inexistindo qualquer mudança passível de inviabilizar a realização do certasme pretendido.

No tocante à minuta do edital, verifica-se que foram preenchidos os requisitos essenciais do artigo 40, da Lei n.º 8.666/93. Adequada, também, a minuta do contrato administrativo, em que detalha o objeto, as suas peculiaridades, bem como prevê as cláusulas essenciais dispostas no artigo 55, da multicitada lei de licitações.

A análise das minutas de edital e de contrato foi conduzida à luz da norma vigente, oportunidade na qual destaca-se que os instrumentos balizadores do procedimento licitatório, quais sejam, projeto básico, minuta de contrato administrativo e minuta de edital de pregão eletrônico obedecem estritamente ao parâmetros elencados pela legislação aplicável, inexistindo óbice normativo à continunidade da tramintação processual.

Ademais, externados os argumentos acima, ante à inexistência de fatos novos que demandem reanálise por parte deste setor, em consonância aos fundamentos expostos no Parecer n.º 110.2022.01AJ-SUBADM.0891588.2021.010995, esta Assessoria Jurídica **OPINA** favoravelmente à aprovação do Projeto Básico n.º 10.2022.DEAC.0899876.2021.010995, e seus respectivos anexos.

É o parecer que submento à apreciação de Vossa Excelência.

ASSESSORIA DA SUBPROCURADORIA-GERAL DE JUSTIÇA PARA

ASSUNTOS ADMINISTRATIVOS DO MINISTÉRIO PÚBLICO DO ESTADO DO AMAZONAS, em Manaus/AM, 28 de setembro de 2022.

Rodrigo Otávio Lobo da Silva Costa
Assessor Jurídico

Documento assinado eletronicamente por **Eduardo Ulysses Ramos Riker**, **Assessor(a) Jurídico(a) de Subprocurador-Geral de Justiça**, em 03/10/2022, às 15:21, conforme art. 1º, III, "b", da Lei 11.419/2006.

A autenticidade do documento pode ser conferida no link http://sei.mpam.mp.br/sei/controlador_externo.php?acao=documento_conferir&id_orgao_acesso_externo=0 informando o código verificador **0905492** e o código CRC **AC5EBBDA**.

DESPACHO Nº 616.2022.01AJ-SUBADM.0905676.2021.010995

Retornam os presentes autos para análise das alterações propostas em Projeto Básico apresentado pela Divisão de Engenharia, Arquitetura e Cálculo - DEAC visando à contratação de empresa para prestação de serviços de Reforma da Edificação da Promotoria de Justiça da Comarca de Boca do Acre/AM, localizada na Rua Júlio Toá, Platô do Piquiá, s/ n.º, com fornecimento total de mão de obra, ferramentas, equipamentos, materiais de consumo e materiais de reposição necessários para execução dos serviços.

Após análise pela Assessoria Jurídica desta SUBADM, exarou-se o PARECER 128.2022.01AJ-SUBADM.0905492.2021.010995 (0905492), em que restou opinado favoravelmente pela aprovação do PROJETO BÁSICO Nº 10.2022.DEAC.0899876.2021.010995 (0899876) e seus anexos, concomitantemente às minutas do Edital de Pregão Eletrônico nº 4.0__/2022-CPL/MP/PGJ (0901607) e do Contrato Administrativo 23 (0901669)**.**

Isso posto, **ACOLHO** o instrumento opinativo retrocitado, consoante as razões de fato e de direito ali colacionadas e, portanto, **APROVO** as peças técnicas analisadas, determinando o agendamento e impulso do cotejo público até seu desiderato.

À CPL, para providências de estilo.

Cumpra-se.

GABINETE DA SUBPROCURADORIA-GERAL DE JUSTIÇA PARA ASSUNTOS ADMINISTRATIVOS DO MINISTÉRIO PÚBLICO DO ESTADO DO AMAZONAS, Manaus (AM), 29 de setembro de 2022.

GEORGE PESTANA VIEIRA
Subprocurador-Geral de Justiça para Assuntos Administrativos

Documento assinado eletronicamente por **George Pestana Vieira**, **Subprocurador(a)-Geral de Justiça para Assuntos Administrativos**, em 29/09/2022, às 13:09, conforme art. 1º, III, "b", da Lei 11.419/2006.

A autenticidade do documento pode ser conferida no link http://sei.mpam.mp.br/sei/controlador_externo.php?acao=documento_conferir&id_orgao_acesso_externo=0 informando o código verificador **0905676** e o código CRC **E4B36BAF**.

Diário Oficial Eletrônico
Ministério Público do Estado do Amazonas

Nº 2409 Manaus, Quarta-feira, 13 de julho de 2022

ATOS DA PROCURADORIA GERAL DE JUSTIÇA

ATO Nº 153/2022/PGJ

O PROCURADOR-GERAL DE JUSTIÇA DO ESTADO DO AMAZONAS, no uso de suas atribuições legais, e

CONSIDERANDO o teor do Procedimento Interno - SEI N.º 2022.011713, em que figura, como parte interessada, a Exma. Sra. Dra. ADRIANA MONTEIRO ESPINHEIRA, Promotora de Justiça de Entrância Inicial, titular da Promotoria de Justiça da Comarca de Juruá, ora com as suas atribuições ampliadas para a Promotoria de Justiça da Comarca de Barreirinha;

CONSIDERANDO as disposições do r. Despacho Nº 249.2022.02AJ-PGJ.0856791.2022.011713, datado de 12 de julho de 2022;

RESOLVE:

NOMEAR o bacharel RICHARDSON HERMES BARBOSA CHAGAS, para exercer o cargo em comissão de Assessor Jurídico de Promotoria de Justiça de Entrância Inicial, símbolo MP.06.03, do Quadro Administrativo da Procuradoria-Geral de Justiça, a contar de 12.07.2022.

Publique-se, registre-se, cumpra-se.

GABINETE DO PROCURADOR-GERAL DE JUSTIÇA DO ESTADO DO AMAZONAS, em Manaus (Am.), 13 de julho de 2022.

ALBERTO RODRIGUES DO NASCIMENTO JÚNIOR
Procurador-Geral de Justiça

ATO Nº 160/2022/PGJ

O PROCURADOR-GERAL DE JUSTIÇA DO ESTADO DO AMAZONAS, no uso de suas atribuições legais, e

CONSIDERANDO o teor do ATO PGJ N.º 345/2007, datado de 26.03.2007, que estabelece normas para constituição da Comissão Permanente de Licitação, no âmbito desta Procuradoria-Geral de Justiça;

CONSIDERANDO a previsão expressa no art. 7.º da Lei n.º 3.147, de 06.07.2007, publicada no DOE de 09.07.2007;

CONSIDERANDO as disposições do r. Despacho Nº 3170.2022.SGMP.0857339.2022.013486, datado de 12 de julho de 2022;

CONSIDERANDO o teor do art. 29, inciso VII e XLI, da Lei Complementar n.º 011, de 17 de dezembro de 1993,

RESOLVE:

Art. 1.º – DESIGNAR o servidor EDSON FREDERICO LIMA PAES BARRETO, como Presidente, e os servidores SARAH MADALENA BARBOSA SANTOS CORTES, MAURÍCIO ARAÚJO MEDEIROS e decorrência da experiência e capacitação técnica para, na qualidade de membros, comporem a Comissão Permanente de Licitação da Procuradoria-Geral de Justiça do Estado do Amazonas, pelo mandato de 1 (um) ano.

Art. 2.º – DESIGNAR o servidor MAURÍCIO ARAÚJO MEDEIROS, Agente de Apoio – Administrativo, para secretariar os trabalhos da Comissão ora composta.

Art. 3.º – INDICAR como substitutos eventuais os servidores IURY FECHINE RAMOS e THIAGO NORONHA DAMASCENO OLIVEIRA, Agentes de Apoio – Administrativo, desta Procuradoria-Geral de Justiça.

Art. 4.º – DETERMINAR que os Pregoeiros Oficiais e Agentes de Contratação do Ministério Público sejam designados por ato próprio, podendo ser indicado, mediante Portaria, quem funcionará especificamente a cada pregão, assim como os membros da equipe de apoio.

Art. 5.º – Este Ato entrará em vigor a contar da data de 12 de julho de 2022.

Dê-se ciência, registre-se e cumpra-se.

GABINETE DO PROCURADOR-GERAL DE JUSTIÇA DO ESTADO DO AMAZONAS, em Manaus (Am.), 12 de julho de 2022.

ALBERTO RODRIGUES DO NASCIMENTO JÚNIOR
Procurador-Geral de Justiça

ATO Nº 161/2022/PGJ

O PROCURADOR-GERAL DE JUSTIÇA DO ESTADO DO AMAZONAS, no uso de suas atribuições legais, e

CONSIDERANDO o teor do ATO PGJ N.º 277/2007, datado de 05.07.2007, que regulamentou a utilização da modalidade pregão, na forma presencial, no âmbito do Ministério Público do Estado do Amazonas;

CONSIDERANDO o disposto no art. 5.º, do ATO PGJ N.º 345/2007, datado de 29.08.2007, que dispõe sobre a organização e as atribuições da Comissão Permanente de Licitação, e dá outras providências;

CONSIDERANDO o teor do ATO PGJ N.º 160/2022/PGJ, de 12 de julho de 2022;

CONSIDERANDO o teor do art. 29, inciso VII e XLI, da Lei Complementar n.º 011, de 17 de dezembro de 1993;

RESOLVE:

NOMEAR, a contar de 12.07.2022, os servidores EDSON FREDERICO LIMA PAES BARRETO, Agente de Apoio – Administrativo e Presidente da Comissão Permanente de Licitação, e MAURÍCIO ARAÚJO MEDEIROS, Agente de Apoio –

PROCURADORIA-GERAL DE JUSTIÇA

Procurador-geral de Justiça:
Alberto Rodrigues do Nascimento Júnior
Subprocurador-geral de Justiça Para Assuntos Jurídicos e Institucionais
Nicolau Libório dos Santos Filho
Subprocurador-geral de Justiça Para Assuntos Administrativos
Géber Mafra Rocha
Corregedora-geral do Ministério Público:
Sílvia Abdala Tuma
Secretária-geral do Ministério Público:
Lílian Maria Pires Stone

Câmaras Cíveis
Silvana Nobre de Lima Cabral
Sandra Cal Oliveira
Jussara Maria Pordeus e Silva
Pedro Bezerra Filho
Suzete Maria dos Santos
Maria José da Silva Nazaré
Delisa Olívia Vieiralves Ferreira

PROCURADORES DE JUSTIÇA

Câmaras Criminais
Carlos Lélio Lauria Ferreira
Rita Augusta de Vasconcellos Dias
Mauro Roberto Veras Bezerra
Flávio Ferreira Lopes
Aguinelo Balbi Júnior
Liani Mônica Guedes de Freitas Rodrigues
Adelton Albuquerque Matos
Nicolau Libório dos Santos Filho

Câmaras Reunidas
Karla Fregapani Leite
Públio Caio Bessa Cyrino
Sílvia Abdala Tuma

José Bernardo Ferreira Júnior
Neyde Regina Demósthenes Trindade

CONSELHO SUPERIOR

Alberto Rodrigues do Nascimento Júnior (Presidente)
Sílvia Abdala Tuma
Públio Caio Bessa Cyrino
José Bernardo Ferreira Júnior
Adelton Albuquerque Matos
Neyde Regina Demósthenes Trindade
Silvana Nobre de Lima Cabral

OUVIDORIA
Jussara Maria Pordeus e Silva

Administrativo e Membro-Secretário da Comissão Permanente de Licitação, como Agentes de Contratação e Pregoeiros Oficiais do Ministério Público do Estado do Amazonas, bem como SARAH MADELENA BARBOSA SANTOS CORTES e CLEITON DA SILVA ALVES, Agentes de Apoio – Administrativos desta Procuradoria-Geral de Justiça, suplentes da Comissão Permanente de Licitação, como substitutos eventuais.

Publique-se. Registre-se. Cumpra-se.

GABINETE DO PROCURADOR-GERAL DE JUSTIÇA DO ESTADO DO AMAZONAS, em Manaus (Am.), 12 de julho de 2022.

ALBERTO RODRIGUES DO NASCIMENTO JÚNIOR
Procurador-Geral e Justiça

PORTARIA Nº 2080/2022/PGJ

O PROCURADOR-GERAL DE JUSTIÇA DO ESTADO DO AMAZONAS, no uso de suas atribuições legais, e

CONSIDERANDO o teor da Resolução n.º 018/2020-CPJ, de 08 de outubro de 2020, que dispõe acerca das atribuições dos agentes ministeriais relativamente à interposição, apresentação de resposta e julgamento dos recursos cíveis e criminais submetidos à competência jurisdicional do Tribunal de Justiça do Estado do Amazonas;

RESOLVE:

DESIGNAR o Exmo. Sr. Dr. DANIEL ROCHA DE OLIVEIRA, Promotor de Justiça Substituto, titular da 2.ª Promotoria de Justiça da Comarca de Tefé, para oferecer as contrarrazões nos autos da Apelação Criminal n.º 0000762-03.2021.8.04.7500, em tramitação na Segunda Câmara Criminal do egrégio Tribunal de Justiça do Estado do Amazonas.

Dê-se ciência, registre-se e cumpra-se.

GABINETE DO PROCURADOR-GERAL DE JUSTIÇA DO ESTADO DO AMAZONAS, em Manaus (Am.), 11 de julho de 2022.

ALBERTO RODRIGUES DO NASCIMENTO JÚNIOR
Procurador-Geral de Justiça

PORTARIA Nº 2085/2022/PGJ

O PROCURADOR-GERAL DE JUSTIÇA DO ESTADO DO AMAZONAS, no uso de suas atribuições legais, e

CONSIDERANDO o teor do Procedimento Interno SEI N.º 2022.013444, onde figura, como interessada, a Coordenadoria do Centro de Apoio Operacional das Procuradorias de Justiça - CAO-PDC;

CONSIDERANDO a necessidade de se dar continuidade às atribuições institucionais do Ministério Público, visando responder aos anseios da sociedade;

CONSIDERANDO o disposto no art. 29, inciso VIII, alínea “f”, da Lei Complementar n.º 011, de 17 de dezembro de 1993,

RESOLVE:

I – AMPLIAR as atribuições da Exma. Sra. Dra. KARLA FREGAPANI LEITE, Procuradora de Justiça, titular da 2ª Procuradoria de Justiça (3.ª Câmara Cível), para a 7ª Procuradoria de Justiça (2.ª Câmara Cível), no período de 11/07/2022 a 20/07/2022;

II – AUTORIZAR o pagamento da gratificação a que se refere o art. 283 da Lei Complementar n.º 011, de 17 de dezembro de 1993.

Dê-se ciência, registre-se e cumpra-se.

GABINETE DO PROCURADOR-GERAL DE JUSTIÇA DO ESTADO DO AMAZONAS, em Manaus (Am.), 12 de julho de 2022.

ALBERTO RODRIGUES DO NASCIMENTO JÚNIOR
Procurador-Geral de Justiça

PORTARIA Nº 2086/2022/PGJ

O PROCURADOR-GERAL DE JUSTIÇA DO ESTADO DO AMAZONAS, no uso de suas atribuições legais, e

CONSIDERANDO o teor da Resolução n.º 018/2020-CPJ, de 08 de outubro de 2020, que dispõe acerca das atribuições dos agentes ministeriais relativamente à interposição, apresentação de resposta e julgamento dos recursos cíveis e criminais submetidos à competência jurisdicional do Tribunal de Justiça do Estado do Amazonas;

RESOLVE:

DESIGNAR o Exmo. Sr. Dr. GEORGE PESTANA VIEIRA, Promotor de Justiça de Entrância Final, com atribuições ampliadas para 65.ª Promotoria de Justiça de Manaus (Vara Especializada em Crimes de Trânsito), para oferecer as contrarrazões nos autos da Apelação Criminal n.º 0206518-46.2014.8.04.0001 , em tramitação na Primeira Câmara Criminal do egrégio Tribunal de Justiça do Estado do Amazonas.

Dê-se ciência, registre-se e cumpra-se.

GABINETE DO PROCURADOR-GERAL DE JUSTIÇA DO ESTADO DO AMAZONAS, em Manaus (Am.), 12 de julho de 2022.

ALBERTO RODRIGUES DO NASCIMENTO JÚNIOR
Procurador-Geral de Justiça

PORTARIA Nº 2089/2022/PGJ

O PROCURADOR-GERAL DE JUSTIÇA DO ESTADO DO AMAZONAS, no uso de suas atribuições legais, e

CONSIDERANDO o teor da Resolução n.º 018/2020-CPJ, de 08 de outubro de 2020, que dispõe acerca das atribuições dos agentes ministeriais relativamente à interposição, apresentação de resposta e julgamento dos recursos cíveis e criminais submetidos à competência jurisdicional do Tribunal de Justiça do Estado do Amazonas;

CONSIDERANDO os termos do r. Despacho n.º 0983/2022/SGMP – SAJ/MP 08.2022.00055036-8, de 12 de julho de 2022;

RESOLVE:

DESIGNAR o Exmo. Sr. Dr. GEORGE PESTANA VIEIRA, Promotor de Justiça de Entrância Final, com atribuições ampliadas para 65.ª Promotoria de Justiça de Manaus (Vara Especializada em Crimes de Trânsito), para oferecer as contrarrazões nos autos da Apelação Criminal n.º 0665903-44.2020.8.04.0001 , em tramitação na Primeira Câmara Criminal do egrégio Tribunal de Justiça do Estado do Amazonas.

Dê-se ciência, registre-se e cumpra-se.

PROCURADORIA-GERAL DE JUSTIÇA

Procurador-geral de Justiça:
Alberto Rodrigues do Nascimento Júnior
Subprocurador-geral de Justiça Para Assuntos Jurídicos e Institucionais
Nicolau Libório dos Santos Filho
Subprocurador-geral de Justiça Para Assuntos Administrativos
Géber Mafra Rocha
Corregedora-geral do Ministério Público:
Sílvia Abdala Tuma
Secretária-geral do Ministério Público:
Lílian Maria Pires Stone

Câmaras Cíveis
Silvana Nobre de Lima Cabral
Sandra Cal Oliveira
Jussara Maria Pordeus e Silva
Pedro Bezerra Filho
Suzete Maria dos Santos
Maria José da Silva Nazaré
Delisa Olívia Vieiralves Ferreira

PROCURADORES DE JUSTIÇA

Câmaras Criminais
Carlos Lélio Lauria Ferreira
Rita Augusta de Vasconcellos Dias
Mauro Roberto Veras Bezerra
Flávio Ferreira Lopes
Aguinelo Balbi Júnior
Liani Mônica Guedes de Freitas Rodrigues
Adelton Albuquerque Matos
Nicolau Libório dos Santos Filho

Câmaras Reunidas
Karla Fregapani Leite
Públio Caio Bessa Cyrino
Sílvia Abdala Tuma

José Bernardo Ferreira Júnior
Neyde Regina Demósthenes Trindade

CONSELHO SUPERIOR

Alberto Rodrigues do Nascimento Júnior (Presidente)
Sílvia Abdala Tuma
Públio Caio Bessa Cyrino
José Bernardo Ferreira Júnior
Adelton Albuquerque Matos
Neyde Regina Demósthenes Trindade
Silvana Nobre de Lima Cabral

OUVIDORIA
Jussara Maria Pordeus e Silva

ATO PGJ - CPL e Pregoeiros (0908637) SEI 2021.010995 / pg. 287

EDITAL DO PREGÃO ELETRÔNICO N.º 4.050/2022-CPL/MP/PGJ

O **MINISTÉRIO PÚBLICO DO ESTADO DO AMAZONAS** pelo presente edital e por intermédio da **PROCURADORIA GERAL DE JUSTIÇA**, cadastrada no CNPJ sob o n.º 04.153.748/0001-85, através da **COMISSÃO PERMANENTE DE LICITAÇÃO – CPL**, designada pelo Ato PGJ n.º 160/2022 e alterações, torna público que, tendo em vista o que consta do **Processo SEI n.º 2021.010995,** fará realizar licitação, na modalidade **PREGÃO**, na forma **ELETRÔNICA, com critério de julgamento tipo menor preço GLOBAL, execução indireta, regime de empreitada por preço global**, em conformidade com o Ato PGJ n.º 389/2007; com a Lei nº 10.520, de 17/07/2002, com o **Decreto Federal n.º 10.024, de 20 de setembro de 2019**; com o Decreto Estadual n.º 24.818/2005, de 27/01/2005, e subsidiariamente com a Lei n.º 8.666, de 21 de junho de 1993 e suas alterações, e nos termos do art. 37, inciso XXI da Constituição Federal, mediante as condições estabelecidas neste Edital e anexos.

O contrato correspondente, ou o instrumento que vier a substituí-lo, será regido pela Lei n.º 8.666/93 e suas alterações.

PROCEDIMENTO SEI N.º 2021.010995
Recebimento das propostas: a partir da data de publicação do aviso no DOMPE
Abertura das propostas: às 10 horas do dia **21/10/2022** (horário de Brasília).
Licitação Exclusiva para ME/EPP: ( ) SIM (X) NÃO
Endereço eletrônico: Portal de Compras Governo Federal https://www.gov.br/compras/pt-br
Código UASG: 925849

1. DAS DISPOSIÇÕES GERAIS

1.1. O pregão será realizado em sessão pública, por meio da utilização de recursos da tecnologia da informação – *internet*, utilizando-se, para tanto, de métodos de autenticação de acesso e recursos de criptografia, garantindo segurança em todas as fases do certame.
1.2. Os trabalhos serão conduzidos por servidor público integrante da **COMISSÃO PERMANENTE DE LICITAÇÃO** deste Órgão, por ato interno, denominado(a) PREGOEIRO(A), e membros da equipe de apoio, previamente credenciado no aplicativo **https://www.gov.br/compras/pt-br.**
1.3. Todas as referências de tempo no Edital, no aviso e durante a sessão pública, observarão rigorosamente o horário de **Brasília – DF**, e, dessa forma, serão registradas no sistema eletrônico e na documentação relativa ao certame.

2. DO OBJETO

2.1. O objeto da presente licitação é a escolha da proposta mais vantajosa para ***contratação de empresa especializada para prestação de serviços de Reforma da Edificação da Promotoria de Justiça da Comarca de Boca do Acre/AM, localizada na Rua Júlio Toá, Platô do Piquiá, s/ n.º, com fornecimento total de mão de obra, ferramentas, equipamentos, materiais de consumo e materiais de reposição necessários para execução dos serviços.***

, conforme as condições e especificações descritas neste Edital e seus anexos.

2.2. O critério de julgamento adotado será o menor preço **GLOBAL**, observadas as exigências contidas neste Edital e seus Anexos quanto às especificações do objeto.

2.3. O objeto previsto neste Edital deverá ser executado em obediência às especificações, planilhas e projetos constantes deste documento e seus anexos. Assim, para amplo conhecimento e detalhes do objeto desta licitação, a empresa deverá observar, integralmente o teor do **PROJETO BÁSICO Nº 10.2022.DEAC.0899876.2021.010995 e seus anexos**, Anexo II a este Edital

2.3.1. Todos os **materiais e equipamentos empregados**, bem como peças e componentes substituídos/aplicados, deverão ser de primeira qualidade ou qualidade extra, de primeiro uso, novos, apropriados a sua aplicação, estar em fase normal de fabricação e observar as especificações deste documento e seus anexos e as recomendações aceitas pela boa técnica, normas e legislação, sob pena de ser recusado o seu recebimento.

2.3.1.1. Entende-se por primeira qualidade ou qualidade extra, o nível de qualidade mais elevado da linha do material ou equipamento a ser utilizado;

2.3.1.2. Os serviços não aprovados, ou que se apresentarem defeituosos durante sua execução, serão demolidos e reconstruídos por conta exclusiva da CONTRATADA;

2.4. O objeto previsto nesta contratação deverá ser executado em obediência à **Resolução n.º 81, de 31 de janeiro de 2012 do CONSELHO NACIONAL DO MINISTÉRIO PÚBLICO**, publicada no Diário Oficial da União, Seção 1, de 24/02/2012, pág. 113 e 114, que dispõe sobre a adequação das edificações e serviços do Ministério Público da União e dos Estados às normas de acessibilidade e dá outras providências.

2.5. A elaboração do **Projeto Executivo,** que será concomitante com os serviços, será constituído por um relatório técnico, contendo o conjunto dos elementos necessários e suficientes à execução completa da obra, de acordo com as normas pertinentes da Associação Brasileira de Normas Técnicas – ABNT.

2.6. O valor estimado da contratação é de **R$ 211.919,20 *(duzentos e onze mil, novecentos e dezenove reais e vinte centavos).***

2.7. A proposta deverá incluir todos os custos relativos à mão de obra, equipamentos, materiais, ferramentas e dispositivos, transporte, alimentação, encargos sociais e BDI - Benefícios e Despesas Indiretas, bem como todo e qualquer custo que porventura vier a incidir na execução dos serviços, salvo aqueles decorrentes de fatos supervenientes definidos em lei.

2.7.1. Os materiais que não satisfizerem as especificações ou forem julgados inadequados serão removidos do canteiro de obras dentro de 48 (quarenta e oito) horas a contar da determinação do Engenheiro Fiscal.

2.8. Todas as licenças e taxas necessárias à execução dos serviços serão de responsabilidade da CONTRATADA, inclusive as taxas do **CONSELHO REGIONAL DE ENGENHARIA E AGRONOMIA – CREA/AM** ou **Conselho de Arquitetura e Urbanismo – CAU** referentes à Anotação de Responsabilidade Técnica – ART ou Registro de Responsabilidade Técnica – RRT pelos serviços executados.

2.8.1. A CONTRATADA será responsável pela aprovação dos projetos junto aos órgãos competentes, bem como pela expedição do respectivo Alvará, nos locais onde a legislação municipal exija, arcando com todas as licenças e taxas necessárias à execução dos serviços.

2.9. DA VISTORIA - A realização de vistoria é facultativa, e objetiva visitar o local de execução dos serviços e tomar conhecimento de todas as informações e condições para o cumprimento das obrigações.

2.9.1. Para o adequado procedimento de Vistoria Técnica ou Dispensa da Vistoria, os interessados deverão observar as disposições do Item 6 - DA VISTORIA do **PROJETO BÁSICO Nº 10.2022.DEAC.0899876.2021.010995**, bem como o **Anexo IX ao TR – Modelo Credenciamento para Vistoria Técnica**; o **Anexo X ao TR - Modelo de Atestado de Vistoria Técnica**; e o **Anexo XI ao TR – Modelo de Declaração de opção pela dispensa de vistoria**, todos do Edital.

2.9.2. Não serão admitidas quaisquer alegações de desconhecimento das condições e grau de dificuldade existentes ou erro orçamentário por parte da futura CONTRATADA, como justificativa para se eximirem das obrigações assumidas ou em favor de eventuais pretensões de acréscimos de preços em decorrência da execução do objeto deste Pregão.

2.10. O objeto previsto nesta contratação deverá ser executado em obediência às especificações, planilhas e projetos constantes deste documento e nos seguintes anexos:

1. ANEXO I do Edital – Minuta de Contrato;
2. ANEXO II do Edital – PROJETO BÁSICO Nº 10.2022.DEAC.0899876.2021.010995 e seus anexos:
   a) Anexo I ao Projeto Básico – Memorial Descritivo;
   b) Anexo II ao Projeto Básico – Orçamento, composto por:
      b.1.) Orçamento Resumo;
      b.2.) Orçamento Sintético;
      b.3.) Orçamento Analítico;
      b.4.) Composições de Custos;
      b.5.) Memória de Cálculo;

b.6.) Curva ABC Insumos e Serviços;

c) Anexo III ao Projeto Básico – Planilha de Composição do BDI;

d) Anexo IV ao Projeto Básico – Planilha de Encargos Sociais;

e) Anexo V ao Projeto Básico – Cronograma Físico-Financeiro;

f) Anexo VI ao Projeto Básico – Projetos e Desenhos, composto por:

Projeto de Arquitetura:

f.1.) ARQ-01 – Planta de Implantação / Gradil / Locação;

f.2.) ARQ-02 – Planta Baixa Layout / Esquadrias;

f.3.) ARQ-03 – Planta Cortes AA';

f.4.) ARQ-04 – Planta Corte BB' / DET 01 / DET 02 / COB;

f.5.) ARQ-05 – Planta das Fachadas;

Projeto de Incêndio

f.6.) CI-01 – Combate a Incêndio;

Projeto de Instalações Hidrossanitária e Drenagem

f.7.) ESG 01 / DRE 01 – 01- Implantação Geral Esgoto e Drenagem; 02- Caixa de Inspeção; 03- Caixa de Gordura;

Projeto de Pavimentação

f.8.) PV 01 – Demolição / Reconstrução;

g) Anexo VII ao Projeto Básico – Esclarecimentos;

h) Anexo VIII ao Projeto Básico – Resíduos de Construção;

i) Anexo IX ao Projeto Básico – Modelo Credenciamento para Vistoria Técnica;

j) Anexo X ao Projeto Básico – Modelo de Declaração de Vistoria Técnica;

k) Anexo XI ao Projeto Básico – Modelo de Declaração de Dispensa de Vistoria;

6. Anexo III do Edital – Modelo de Declarações Complementares;
7. Anexo IV do Edital – Modelo de Proposta de Preços;
8. Anexo V do Edital – Modelo de Solicitação de Cadastramento – SEFAZ/AM;
9. Anexo VI do Edital – Modelo de Declaração de Responsabilidade Técnica.

3. DOS RECURSOS ORÇAMENTÁRIOS

3.1. A despesa decorrente da contratação do objeto deste pregão, quando efetivada, deverá recair por conta dos recursos específicos consignados no orçamento da **PROCURADORIA-GERAL DE JUSTIÇA DO ESTADO DO AMAZONAS – PGJ/AM**. Programa 03.122.0001.2001.0001, Fonte 100, Elemento 339039.

4. DO CREDENCIAMENTO

4.1. As empresas interessadas em participar do certame deverão providenciar, previamente, o credenciamento perante a **SECRETARIA DE LOGÍSTICA E TECNOLOGIA DA INFORMAÇÃO (SLTI), do MINISTÉRIO DO PLANEJAMENTO, ORÇAMENTO E GESTÃO (MPOG)**, provedor do sistema eletrônico utilizado nesta licitação, no site **https://www.gov.br/compras/pt-br**, **por meio de certificado digital conferido pela Infraestrutura de Chaves Públicas Brasileira – ICP - Brasil.**

4.1.1. Para ter acesso ao sistema eletrônico, os interessados em participar deste pregão deverão dispor de chave **de identificação e senha pessoal**, obtidas junto à SLTI, onde também deverão informar-se a respeito do seu funcionamento, regulamento e receber instruções detalhadas para sua correta utilização.

4.1.2. O credenciamento da licitante, bem como a sua manutenção, dependerá de registro cadastral atualizado no **SISTEMA DE CADASTRAMENTO UNIFICADO DE FORNECEDORES – SICAF**, em seu nível básico, que também será requisito obrigatório para fins de habilitação, permitindo a participação dos interessados na modalidade licitatória Pregão, em sua forma eletrônica.

4.1.3. O credenciamento junto ao provedor do sistema implica a responsabilidade legal da licitante ou de seu representante legal e a presunção de sua capacidade técnica para realização das transações inerentes ao pregão eletrônico.

4.2. O licitante responsabiliza-se exclusiva e formalmente pelas transações efetuadas em seu nome, assume como firmes e verdadeiras suas propostas e seus lances, inclusive os atos praticados diretamente ou por seu representante, excluída a responsabilidade do provedor do sistema ou do órgão ou do MINISTÉRIO PÚBLICO DO ESTADO DO AMAZONAS (entidade promotora da licitação) por eventuais danos decorrentes de uso indevido das credenciais de acesso, ainda que por terceiros.

4.3. É de responsabilidade do Cadastrado conferir a exatidão dos seus dados cadastrais no SICAF e mantê-los atualizados junto aos órgãos responsáveis pela informação, devendo proceder, imediatamente, à correção ou à alteração dos registros tão logo identifique incorreção ou aqueles se tornem desatualizados.

4.3.1. A não observância do disposto no subitem anterior poderá ensejar desclassificação no momento da habilitação.

5. DAS CONDIÇÕES PARA PARTICIPAÇÃO

5.1. Poderão participar deste Pregão interessados cujo ramo de atividade seja compatível com o objeto desta licitação, legalmente constituídos, desde que atendam às condições exigidas deste Edital e seus Anexos, inclusive quanto à documentação exigida, e que estejam com Credenciamento regular no Sistema de Cadastramento Unificado de Fornecedores – SICAF, conforme disposto no art. 9º da IN SEGES/MP nº 3, de 2018.

5.1.1. **A licitante deverá declarar em campo próprio do sistema eletrônico a condição de microempresa ou empresa de pequeno porte**, para os fins previstos na Lei Complementar nº. 123/06.

5.1.1.1. No que couber, será concedido tratamento favorecido para as microempresas e empresas de pequeno porte, para o microempreendedor individual - MEI, nos limites previstos da Lei Complementar nº 123, de 2006.

5.2. O licitante deverá estar devidamente credenciado na **SECRETARIA DE LOGÍSTICA E TECNOLOGIA DA INFORMAÇÃO – SLTI, do MINISTÉRIO DO PLANEJAMENTO, ORÇAMENTO E GESTÃO**, através do site http://www.comprasgovernamentais.gov.br**, por meio de certificado digital conferido pela Infraestrutura de Chaves Públicas Brasileira – ICP – Brasil.**

5.3. O licitante deverá manifestar, **em campo próprio do sistema eletrônico, que cumpre plenamente os requisitos de habilitação**, e que sua proposta está em conformidade com as exigências do instrumento convocatório, nos termos do art. 21, parágrafo 2.º, do Decreto n.º 5.450/2005.

5.4. Será exigida do licitante **Declaração de Elaboração Independente de Proposta**, a qual será feita no campo do sistema ***Comprasnet*** destinado para tanto.

5.5. Todos os custos decorrentes da elaboração e apresentação de propostas serão de responsabilidade exclusiva da licitante, não sendo o **MINISTÉRIO PÚBLICO DO ESTADO DO AMAZONAS**, em nenhum caso, responsável pelos mesmos, inclusive, pelas transações que forem efetuadas em nome do participante no Sistema Eletrônico ou por eventual desconexão.

5.6. **Não poderá participar,** direta ou indiretamente, desta licitação ou da execução dos serviços e do fornecimento de bens a eles necessários:

5.6.1. Os interessados que não atendam às condições deste Edital e seu(s) anexo(s);

5.6.2. As pessoas físicas e jurídicas que se enquadrem, em uma ou mais, das hipóteses elencadas no art. 9.º e seus incisos da Lei n.º 8.666/93;

5.6.3. As pessoas físicas e jurídicas que possuam sócios, diretores ou gerentes, que sejam cônjuge, companheiro ou parente em reta, colateral ou por afinidade, até o terceiro grau, inclusive, de membros ou de servidores ocupantes de cargo de direção, chefia ou assessoramento no âmbito do **MINISTÉRIO PÚBLICO DO ESTADO DO AMAZONAS** e de sua **CPL**;

5.6.4. Empresa estrangeira não autorizada a funcionar no País e que não tenham representação legal no Brasil com poderes expressos para receber citação e responder administrativa ou judicialmente

5.6.5. Interessado que se encontre em processo de Falência, Recuperação Judicial e Extrajudicial (conforme Lei nº. 11.101/05), salvo decisão judicial em contrário, concurso de credores, insolvência, dissolução, liquidação, fusão, cisão, incorporação, ou em regime de consórcio, qualquer que seja sua forma de constituição, salvo devidamente justificado;

5.6.6. Licitante que, por quaisquer motivos, tenha sido declarado inidôneo ou punido com suspensão de participar de licitação e/ou impedimento de contratar e licitar por órgão da Administração Pública, Direta ou Indireta, Federal, Estadual, Municipal ou do Distrito Federal, desde que o ato tenha sido publicado na imprensa oficial ou registrado nos bancos de dados oficiais (SICAF e/ou outros), conforme o caso, pelo órgão que o praticou, enquanto perdurarem os motivos determinantes da punição, ou até que seja promovida sua reabilitação, consoante o art. 87, IV, da Lei 8.666/93;

5.6.7. Empresa que possua, em sua diretoria ou quadro técnico, funcionário público vinculado ao **MINISTÉRIO PÚBLICO DO ESTADO DO AMAZONAS ou à CPL;**

5.6.8. Organizações da Sociedade Civil de Interesse Público - OSCIP, atuando nessa condição (Acórdão nº 746/2014-TCU-Plenário).

5.7. Como condição para participação no Pregão, a licitante assinalará "sim" ou "não" em campo próprio do Sistema eletrônico Comprasnet, relativo às seguintes declarações:

a) que cumpre os requisitos estabelecidos no artigo 3° da Lei Complementar nº 123, de 2006, estando apta a usufruir do tratamento favorecido estabelecido em seus arts. 42 a 49;

   a.1.) nos itens exclusivos para participação de microempresas e empresas de pequeno porte, a assinalação do campo "não" impedirá o prosseguimento no certame;

   a.2.) nos itens em que a participação não for exclusiva para microempresas e empresas de pequeno porte, a assinalação do campo "não" apenas produzirá o efeito de o licitante não ter direito ao tratamento favorecido previsto na Lei Complementar nº 123, de 2006, mesmo que microempresa, empresa de pequeno porte.

b) que está ciente e concorda com as condições contidas no edital e seus anexos,

c) que cumpre os requisitos para a habilitação definidos no Edital e que a proposta apresentada está em conformidade com as exigências editalícias;

d) que inexistem fatos impeditivos para sua habilitação no certame, ciente da obrigatoriedade de declarar ocorrências posteriores;

e) que não emprega menor de 18 anos em trabalho noturno, perigoso ou insalubre e não emprega menor de 16 anos, salvo menor, a partir de 14 anos, na condição de aprendiz, nos termos do artigo 7°, XXXIII, da Constituição;

f) que a proposta foi elaborada de forma independente, nos termos da Instrução Normativa SLTI/MP nº 2, de 16 de setembro de 2009.
g) que não possui, em sua cadeia produtiva, empregados executando trabalho degradante ou forçado, observando o disposto nos incisos III e IV do art. 1º e no inciso III do art. 5º da Constituição Federal;
h) que os serviços são prestados por empresas que comprovem cumprimento de reserva de cargos prevista em lei para pessoa com deficiência ou para reabilitado da Previdência Social e que atendam às regras de acessibilidade previstas na legislação, conforme disposto no art. 93 da Lei nº 8.213, de 24 de julho de 1991.

5.8. A declaração falsa relativa ao cumprimento dos requisitos de habilitação e proposta sujeitará o licitante às sanções previstas neste edital.

6. DO ENVIO DAS PROPOSTAS E DOS DOCUMENTOS DE HABILITAÇÃO

6.1. Os licitantes encaminharão, **exclusivamente por meio do sistema**, **CONCOMITANTEMENTE com os documentos de habilitação** exigidos no edital, **proposta** com a descrição do objeto ofertado e o preço, **até a data e o horário estabelecidos para abertura da sessão pública (horário de Brasília), quando, então, encerrar-se-á automaticamente a etapa de envio dessa documentação.**

6.1.1. **Levando-se em conta as nuances do objeto e da inviabilidade e parcelamento do mesmo, somente será admitida proposta para o quantitativo total estimado para cada o certame.**

6.2. O envio da proposta, acompanhada dos documentos de habilitação exigidos neste Edital, ocorrerá por meio de chave de acesso e senha.

6.3. Os licitantes poderão deixar de apresentar os documentos de habilitação que constem do SICAF, assegurado aos demais licitantes o direito de acesso aos dados constantes dos sistemas.

6.4. As Microempresas e Empresas de Pequeno Porte deverão encaminhar a documentação de habilitação, ainda que haja alguma restrição de regularidade fiscal e trabalhista, nos termos do art. 43, § 1º da LC nº 123, de 2006.

6.5. Incumbirá ao licitante acompanhar as operações no sistema eletrônico durante a sessão pública do Pregão, ficando responsável pelo ônus decorrente da perda de negócios, diante da inobservância de quaisquer mensagens emitidas pelo sistema ou de sua desconexão.

6.6. Até a abertura da sessão pública, os licitantes poderão retirar ou substituir a proposta e os documentos de habilitação anteriormente inseridos no sistema;

6.7. Não será estabelecida, nessa etapa do certame, ordem de classificação entre as propostas apresentadas, o que somente ocorrerá após a realização dos procedimentos de negociação e julgamento da proposta.

6.8. Os documentos que compõem a proposta e a habilitação do licitante melhor

classificado somente serão disponibilizados para avaliação do pregoeiro e para acesso público após o encerramento do envio de lances.

6.8.1. Na proposta registrada no sistema, não deverá conter qualquer elemento que possa identificar a licitante, sob pena de desclassificação, sem prejuízo das sanções previstas nesse edital.

7. DO PREENCHIMENTO DA PROPOSTA

7.1. O licitante deverá enviar sua proposta mediante o preenchimento, no sistema eletrônico, dos seguintes campos:

7.1.1. Valor total;

7.1.2. Descrição detalhada do objeto, contendo as informações similares à especificação do Projeto Básico: indicando, no que for aplicável, o modelo, prazo de validade ou de garantia, número do registro ou inscrição do bem no órgão competente, quando for o caso, **sem identificação da licitante;**

7.1.2.1. Não serão aceitas propostas escritas contendo especificações que não contenham as informações necessárias à perfeita caracterização do objeto e suas especificidades, bem como especificações vagas, incompletas, ressalvado o subitem 7.6 deste Edital.

7.2. Nos valores propostos estarão inclusos todos os custos operacionais, encargos previdenciários, trabalhistas, tributários, comerciais e quaisquer outros que incidam direta ou indiretamente na prestação dos serviços, apurados mediante o preenchimento do modelo de Planilha de Custos e Formação de Preços, conforme anexo deste Edital;

7.2.1. Contratada deverá arcar com o ônus decorrente de eventual equívoco no dimensionamento dos quantitativos de sua proposta, inclusive quanto aos custos variáveis decorrentes de fatores futuros e incertos, tais como os valores providos com o quantitativo de vale-transporte, devendo complementá-los, caso o previsto inicialmente em sua proposta não seja satisfatório para o atendimento do objeto da licitação, exceto quando ocorrer algum dos eventos arrolados nos incisos do §1° do artigo 57 da Lei n° 8.666, de 1993.

7.2.1. Caso o eventual equívoco no dimensionamento dos quantitativos se revele superior às necessidades da contratante, a Administração deverá efetuar o pagamento seguindo estritamente as regras contratuais de faturamento dos serviços demandados e executados, concomitantemente com a realização, se necessário e cabível, de adequação contratual do quantitativo necessário, com base na alínea "b" do inciso I do art. 65 da Lei n.º 8.666/93 e nos termos do art. 63, §2° da IN SEGES/MP n.5/2017.

7.3. A empresa é a única responsável pela cotação correta dos encargos tributários. Em caso de erro ou cotação incompatível com o regime tributário a que se submete, serão adotadas as orientações a seguir:

7.3.1. cotação de percentual menor que o adequado: o percentual será mantido durante

toda a execução contratual;

7.3.2. cotação de percentual maior que o adequado: o excesso será suprimido, unilateralmente, da planilha e haverá glosa, quando do pagamento, e/ou redução, quando da repactuação, para fins de total ressarcimento do débito.

7.4. Se o regime tributário da empresa implicar o recolhimento de tributos em percentuais variáveis, a cotação adequada será a que corresponde à média dos efetivos recolhimentos da empresa nos últimos doze meses, devendo o licitante ou contratada apresentar ao pregoeiro ou à fiscalização, a qualquer tempo, comprovação da adequação dos recolhimentos, para os fins do previsto no subitem anterior.

7.5. Independentemente do percentual de tributo inserido na planilha, no pagamento dos serviços, serão retidos na fonte os percentuais estabelecidos na legislação vigente.

7.6. A apresentação das propostas implica obrigatoriedade do cumprimento das disposições nelas contidas, em conformidade com o que dispõe o Projeto Básico, assumindo o proponente o compromisso de executar os serviços nos seus termos, bem como de fornecer os materiais, equipamentos, ferramentas e utensílios necessários, em quantidades e qualidades adequadas à perfeita execução contratual, promovendo, quando requerido, sua substituição.

7.7. Os preços ofertados, tanto na proposta inicial, quanto na etapa de lances, serão de exclusiva responsabilidade do licitante, não lhe assistindo o direito de pleitear qualquer alteração, sob alegação de erro, omissão ou qualquer outro pretexto.

7.8. O **prazo de validade da proposta <u>não será inferior</u>** a **90 (noventa) dias**, a contar da data de sua apresentação.

7.9. Os licitantes devem respeitar os preços máximos estabelecidos nas normas de regência de contratações públicas federais ou estaduais, quando participarem de licitações públicas;

7.9.1. O descumprimento das regras supramencionadas pela Administração por parte dos contratados pode ensejar a fiscalização do Tribunal de Contas do Estado do Amazonas e, após o devido processo legal, gerar as seguintes consequências: assinatura de prazo para a adoção das medidas necessárias ao exato cumprimento da lei, nos termos do art. 71, inciso IX, da Constituição; ou condenação dos agentes públicos responsáveis e da empresa contratada ao pagamento dos prejuízos ao erário, caso verificada a ocorrência de superfaturamento por sobrepreço na execução do contrato.

7.10. O CNPJ da proponente, empresa cadastrada no SICAF e habilitada na licitação, deverá ser o mesmo para efeito de emissão das notas fiscais e posterior pagamento.

7.11. Serão irrelevantes quaisquer ofertas que não se enquadrem nas especificações exigidas, ou Anexos não solicitados, considerando-se que pelo preço proposto, a empresa obrigar-se-á a executar os serviços/entregar os produtos descritos neste edital.

7.12. Para efeito de elaboração das propostas, caso haja divergência entre a especificação contida neste edital e a no sistema SIASG, prevalecerá a descrita neste edital.

8. DA ABERTURA DA SESSÃO, CLASSIFICAÇÃO DAS PROPOSTAS E FORMULAÇÃO DE LANCES

8.1. A abertura da presente licitação dar-se-á em sessão pública, por meio de sistema eletrônico, na data, horário e local indicados neste Edital.

8.2. O Pregoeiro verificará as propostas apresentadas, desclassificando desde logo aquelas que não estejam em conformidade com os requisitos estabelecidos neste Edital, contenham vícios insanáveis ou não apresentem as especificações técnicas exigidas no Projeto Básico.

8.2.1. Também será desclassificada a licitante que no momento do preenchimento do campo de ***"Descrição detalhada do objeto ofertado"*** no Sistema Comprasnet identifique sua empresa, o que não se confunde com a proposta inicial juntada ao Sistema e a proposta final/reajustada após convocação pelo Pregoeiro.

8.2.2. A desclassificação será sempre fundamentada e registrada no sistema, com acompanhamento em tempo real por todos os participantes.

8.2.3. A não desclassificação da proposta não impede o seu julgamento definitivo em sentido contrário, levado a efeito na fase de aceitação.

8.3. O sistema ordenará automaticamente as propostas classificadas, sendo que somente estas participarão da fase de lances.

8.4. O sistema disponibilizará campo próprio para troca de mensagens entre o Pregoeiro e os licitantes.

8.5. Iniciada a etapa competitiva, os licitantes deverão encaminhar lances exclusivamente por meio do sistema eletrônico, sendo imediatamente informados do seu recebimento e do valor consignado no registro.

8.5.1. O lance deverá ser ofertado pelo valor total/unitário do item ou percentual de desconto.

8.6. Os licitantes poderão oferecer lances sucessivos, observando o horário fixado para abertura da sessão e as regras estabelecidas no Edital.

8.7. O licitante somente poderá oferecer lance de **valor inferior** ao último por ele ofertado e registrado pelo sistema.

8.8. O intervalo mínimo de diferença de valores ou percentuais entre os lances, que incidirá tanto em relação aos lances intermediários quanto em relação à proposta que cobrir a melhor oferta deverá ser de R$ 10,00 (dez reais).

8.9. O intervalo de tempo entre os lances enviados pelo mesmo licitante não poderá ser inferior a 20 (vinte) segundos e o intervalo entre lances não poderá ser inferior a 3 (três) segundos, sob pena de serem automaticamente descartados pelo sistema os respectivos lances (quando implementado).

8.10. Será adotado para o envio de lances no pregão eletrônico o modo de disputa **"ABERTO E FECHADO"**, em que os licitantes apresentarão lances públicos e sucessivos, com prorrogações.

8.11. A etapa de lances da sessão pública terá duração inicial de 15 (quinze) minutos. Após

Edital de Pregão Eletrônico n.º 4.050/2022-CPL/MP/PGJ (0908639) SEI 2021.010995 / pg. 298

esse prazo, o sistema encaminhará aviso de fechamento iminente dos lances, após o que transcorrerá o período de tempo de até 10 (dez) minutos, aleatoriamente determinado, findo o qual será automaticamente encerrada a recepção de lances.

8.12. Encerrado o prazo previsto no item anterior, o sistema abrirá oportunidade para que o autor da oferta de valor mais baixo e os das ofertas com preços até 10% (dez por cento) superiores àquela possam ofertar um lance final e fechado em até cinco minutos, o qual será sigiloso até o encerramento deste prazo.

8.12.1. Não havendo pelo menos 03 (três) ofertas nas condições definidas neste item, poderão os autores dos melhores lances, na ordem de classificação, até o máximo de 03 (três), oferecer um lance final e fechado em até 5 (cinco) minutos, o qual será sigiloso até o encerramento deste prazo.

8.13. Após o término dos prazos estabelecidos nos itens anteriores, o sistema ordenará os lances segundo a ordem crescente de valores.

8.13.1. Não havendo lance final e fechado classificado na forma estabelecida nos itens anteriores, haverá o reinício da etapa fechada, para que os demais licitantes, até o máximo de três, na ordem de classificação, possam ofertar um lance final e fechado em até cinco minutos, o qual será sigiloso até o encerramento deste prazo.

8.14. Poderá o pregoeiro, auxiliado pela equipe de apoio, justificadamente, admitir o reinício da etapa fechada, caso nenhum licitante classificado na etapa de lance fechado atender às exigências de habilitação.

8.15. Em caso de falha no sistema, os lances em desacordo com os subitens anteriores deverão ser desconsiderados pelo pregoeiro, devendo a ocorrência ser comunicada imediatamente à Secretaria de Gestão do Ministério da Economia;

8.15.1. Na hipótese do subitem anterior, a ocorrência será registrada em campo próprio do sistema.

8.16. Não serão aceitos dois ou mais lances de mesmo valor, prevalecendo aquele que for recebido e registrado em primeiro lugar.

8.17. Durante o transcurso da sessão pública, os licitantes serão informados, em tempo real, do valor do menor lance registrado, vedada à identificação do licitante.

8.18. No caso de desconexão com o Pregoeiro, no decorrer da etapa competitiva do Pregão, o sistema eletrônico poderá permanecer acessível aos licitantes para a recepção dos lances.

8.19. Quando a desconexão do sistema eletrônico para o pregoeiro persistir por tempo superior a 10 (dez) minutos, a sessão pública será suspensa e reiniciada somente após decorridas vinte e quatro horas da comunicação do fato pelo Pregoeiro aos participantes, no sítio eletrônico utilizado para divulgação.

8.20. O **Critério de Julgamento** adotado será o **menor preço GLOBAL**, conforme definido neste Edital e seus anexos.

8.21. Caso o licitante não apresente lances, concorrerá com o valor de sua proposta.

8.22. Em relação a itens não exclusivos para participação de microempresas e empresas de

pequeno porte, uma vez encerrada a etapa de lances, será efetivada a verificação automática, junto à Receita Federal, do porte da entidade empresarial. O sistema identificará em coluna própria as microempresas e empresas de pequeno porte participantes, procedendo à comparação com os valores da primeira colocada, se esta for empresa de maior porte, assim como das demais classificadas, para o fim de aplicar-se o disposto nos arts. 44 e 45 da LC nº 123, de 2006, regulamentada pelo Decreto nº 8.538, de 2015.

8.23. Nessas condições, as propostas de microempresas e empresas de pequeno porte que se encontrarem na faixa de até 5% (cinco por cento) acima da melhor proposta ou melhor lance serão consideradas empatadas com a primeira colocada.

8.24. A melhor classificada nos termos do item anterior terá o direito de encaminhar uma última oferta para desempate, obrigatoriamente em valor inferior ao da primeira colocada, no prazo de 5 (cinco) minutos controlados pelo sistema, contados após a comunicação automática para tanto.

8.25. Caso a microempresa ou a empresa de pequeno porte melhor classificada desista ou não se manifeste no prazo estabelecido, serão convocadas as demais licitantes microempresa e empresa de pequeno porte que se encontrem naquele intervalo de 5% (cinco por cento), na ordem de classificação, para o exercício do mesmo direito, no prazo estabelecido no subitem anterior.

8.26. No caso de equivalência dos valores apresentados pelas microempresas e empresas de pequeno porte que se encontrem nos intervalos estabelecidos nos subitens anteriores, será realizado sorteio entre elas para que se identifique aquela que primeiro poderá apresentar melhor oferta.

8.27. A ordem de apresentação pelos licitantes é utilizada como um dos critérios de classificação, de maneira que só poderá haver empate entre propostas iguais (não seguidas de lances).

8.28. Havendo eventual empate entre propostas ou lances, o critério de desempate será aquele previsto no art. 3º, § 2º, da Lei nº 8.666, de 1993, assegurando-se a preferência, sucessivamente, aos bens produzidos:

8.28.1. no País;

8.28.2. por empresas brasileiras;

8.28.3. por empresas que invistam em pesquisa e no desenvolvimento de tecnologia no País;

8.28.4. por empresas que comprovem cumprimento de reserva de cargos prevista em lei para pessoa com deficiência ou para reabilitado da Previdência Social e que atendam às regras de acessibilidade previstas na legislação.

8.29. Persistindo o empate, a proposta vencedora será sorteada pelo sistema eletrônico dentre as propostas empatadas.

8.30. Encerrada a etapa de envio de lances da sessão pública, o pregoeiro deverá

encaminhar, pelo sistema eletrônico, contraproposta ao licitante que tenha apresentado o melhor preço, para que seja obtida melhor proposta, vedada a negociação em condições diferentes das previstas neste Edital.

8.30.1. A negociação será realizada por meio do sistema, podendo ser acompanhada pelos demais licitantes.

8.30.2. O pregoeiro solicitará ao licitante melhor classificado que, no prazo de 1 (um) dia útil, envie a proposta adequada ao último lance ofertado após a negociação realizada, acompanhada, se for o caso, dos documentos complementares, quando necessários à confirmação daqueles exigidos neste Edital e já apresentados.

8.31. Após a negociação do preço, o Pregoeiro iniciará a fase de aceitação e julgamento da proposta.

9. DO ENCAMINHAMENTO DA PROPOSTA VENCEDORA

9.1. Encerrada a etapa de negociação, o pregoeiro examinará a proposta classificada em primeiro lugar quanto à adequação ao objeto e à compatibilidade do preço em relação ao máximo estipulado para contratação neste Edital e em seus anexos, observado o disposto no parágrafo único do art. 7º e no § 9º do art. 26 do Decreto n.º 10.024/2019.

9.1.1. O pregoeiro solicitará ao licitante melhor classificado que, **no prazo máximo de 1 (um) dia útil,** envie a proposta adequada ao último lance ofertado após a negociação realizada, acompanhada, se for o caso, dos documentos complementares, quando necessários à confirmação daqueles exigidos neste Edital e já apresentados.

9.2. Na proposta vencedora a ser enviada posteriormente deverá constar, conforme modelo do Anexo IV:

a) Indicar nome ou razão social do proponente, endereço completo, telefone, fax e endereço eletrônico (e-mail), se houver, para contato;

b) Os preços deverão ser expressos em moeda corrente nacional (Real), o valor unitário em algarismos, com duas casa decimais e o valor global em algarismos e por extenso (art. 5º da Lei nº 8.666/93), válidos para a data de apresentação e pelo prazo de vigência da proposta. Ocorrendo divergência entre os preços unitários e o preço global, prevalecerão os primeiros; no caso de divergência entre os valores numéricos e os valores expressos por extenso, prevalecerão estes últimos.

b.1) Não será admitido nos preços o fracionamento de centavo que ultrapassar duas casas decimais, desprezando-se sumariamente a fração remanescente;

b.2) No preço deverão estar incluídas todas as despesas que influam no custo, tais como: impostos, transportes, seguros, taxas e outras despesas necessárias ao fornecimento dos materiais e à execução dos serviços correspondentes;

b.3) Redigida em língua portuguesa, datilografada ou digitada, em uma via, sem emendas, rasuras, entrelinhas ou ressalvas, devendo a última folha ser assinada e as demais rubricadas pelo licitante ou seu representante legal.

c) Prazo de validade da proposta de, no mínimo, **90 (noventa) dias corridos**, a contar da data de sua apresentação. As propostas que omitirem o prazo de validade serão entendidas como válidas pelo período supracitado;

d) Especificações claras, completas e minuciosas, com detalhes do objeto ofertado, inclusive marca, modelo, tipo e referência, no que couber, observadas as especificações mínimas e quantitativos contidos neste Edital e anexos;

e) A oferta deverá ser firme e precisa, limitada, rigorosamente, ao objeto deste Edital, sem conter alternativas de preço ou de qualquer outra condição que induza o julgamento a mais de um resultado, sob pena de desclassificação.

f) Prazo de execução: 60 (sessenta) dias corridos contados a partir da emissão da Ordem de Serviço/Autorização de Fornecimento de Materiais e Serviço;

g) Planilha Orçamentária Sintética - conforme Anexo II do Projeto Básico, contendo os BDIs, preços unitários e totais, de cada item de serviço, composto por:

g.1.) Orçamento Resumo;

g.2.) Orçamento Sintético;

g.3.) Orçamento Analítico;

g.4.) Composições de preços (custos) unitários. Os quais deverão compreender todos os ônus e obrigações concernentes à legislação social, trabalhista, securitária ou previdenciária, bem como todas as despesas decorrentes da administração e manutenção das obras, fornecimento de materiais, equipamentos e mão de obra e, ainda, as bonificações da licitante necessárias à completa realização dos serviços e sua entrega perfeitamente concluída;

g.4.1.) No que couber, observar na PLANILHA DE COMPOSIÇÃO DOS CUSTOS UNITÁRIOS de cada item de serviço, a aplicação dos encargos sociais sobre preços da mão de obra diferenciados para os trabalhadores horistas e mensalistas, conforme detalhamento exposto no Anexo I deste Edital;

g.5.) Curva ABC – Serviços e Mão de Obra;

g.6.) Memória de Cálculo.

g.7.) Todos os dados informados pelo licitante em sua planilha deverão refletir com fidelidade os custos especificados e a margem de lucro pretendida;

g.8.) Não se admitirá, na proposta de preços, custos identificados mediante o uso da expressão "verba" ou de unidades genéricas.

g.9.) Na composição dos preços unitários o licitante deverá apresentar discriminadamente as parcelas relativas à mão de obra, materiais, equipamentos e serviços;

g.10.) Nos preços cotados deverão estar incluídos custos operacionais, encargos

previdenciários, trabalhistas, tributários, comerciais e quaisquer outros que incidam direta ou indiretamente na execução do objeto e todos os insumos que os compõem, tais como despesas com impostos, taxas, fretes, seguros e quaisquer outros que incidam na contratação do objeto;

g.11.) Todos os dados informados pelo licitante em sua planilha deverão refletir com fidelidade os custos especificados e a margem de lucro pretendida;

g.12.) Não se admitirá, na proposta de preços, custos identificados mediante o uso da expressão "verba" ou de unidades genéricas.

h) Planilha de composição de BDI, conforme Anexo III do Projeto Básico**.** O BDI, que incidirá sobre o somatório dos custos totais de cada item de serviço, deverá estar apresentado à parte, ao final da planilha, sendo ali necessariamente detalhada sua composição;

g.1) O BDI que incidirá sobre o somatório dos custos totais de cada item de serviço, deverá estar apresentado à parte, ao final da planilha, sendo ali necessariamente detalhada sua composição;

g.2) Cada licitante deverá compor sua taxa de BDI e apresentá-la, com base no modelo de tabela fornecido, levando em conta que nesta taxa deverão estar considerados, além dos impostos, as despesas indiretas não explicitadas na PLANILHA ORÇAMENTÁRIA e o lucro;

g.3) Atendendo disposições do TCU, em seu Acórdão Nº 950/2007 – Plenário, na composição da planilha de BDI para contratos de obras e serviços executados com recursos públicos, não deverão constar os seguintes impostos: imposto de renda pessoa jurídica – IRPJ e contribuição social sobre o lucro líquido (CSLL). A critério da licitante, estes itens poderão ser embutidos no item "Lucro Bruto" de sua planilha de BDI.

g.4.) Os custos relativos a administração local, mobilização e desmobilização e instalação de canteiro e acampamento, bem como quaisquer outros itens que possam ser apropriados como custo direto da obra, não poderão ser incluídos na composição do BDI, devendo ser cotados na planilha orçamentária.

g.5.) As alíquotas de tributos cotadas pelo licitante não podem ser superiores aos limites estabelecidos na legislação tributária;

g.6.) Cada licitante deverá compor sua taxa de BDI e apresentá-la, com base no modelo de tabela fornecido, levando em conta que nesta taxa deverão estar considerados, além dos impostos, as despesas indiretas não explicitadas na PLANILHA ORÇAMENTÁRIA e o lucro;

g.7.) As licitantes sujeitas ao regime de tributação de incidência não-cumulativa de

PIS e COFINS devem apresentar demonstrativo de apuração de contribuições sociais comprovando que os percentuais dos referidos tributos adotados na taxa de BDI correspondem à média dos percentuais efetivos recolhidos em virtude do direito de compensação dos créditos previstos no art. 3º das Leis 10.637/2002 e 10.833/2003, de forma a garantir que os preços contratados pela Administração Pública reflitam os benefícios tributários concedidos pela legislação tributária.

g.8.) As empresas optantes pelo Simples Nacional deverão apresentar os percentuais de ISS, PIS e COFINS, discriminados na composição do BDI, compatíveis com as alíquotas a que estão obrigadas a recolher, conforme previsão contida na Lei Complementar 123/2006. Logo, a composição de encargos sociais das empresas optantes pelo Simples Nacional não poderá incluir os gastos relativos às contribuições que estão dispensadas de, conforme dispõe o art. 13, § 3º, da referida Lei Complementar;

g.9.) Quanto aos custos indiretos incidentes sobre as parcelas relativas ao fornecimento de materiais e equipamentos, o licitante deverá apresentar um percentual reduzido de BDI, compatível com a natureza do objeto, conforme modelo anexo ao Edital;

i) Planilha de Encargos Sociais sobre preços de mão de obra horista e mensalista **-** conforme Anexo IV do Projeto Básico**;**

j) Cronograma Físico-Financeiro, conforme Anexo V do Projeto Básico, com a indicação dos valores e percentual de desembolso mensal, total e acumulado dos serviços;

j.1.) O cronograma físico-financeiro proposto pelo licitante deverá observar o cronograma de desembolso máximo por período constante do Projeto Básico, bem como indicar os serviços pertencentes ao caminho crítico da obra.

k) Contato para fins de faturamento, indicando o nome, cargo, endereço, telefone, fax, e-mail de contato do responsável pelo recebimento das futuras notas de empenho;

l) Nome, CNPJ ou CPF dos 3 (três) principais integrantes do quadro societário da licitante, assim compreendidos aqueles que detenham maior parcela das cotas societárias ou o poder de gestão da sociedade.

9.2. Na elaboração de suas propostas, as licitantes deverão levar em consideração:

a) A legislação aplicável e todas as condições estabelecidas neste Edital e em seus anexos;

b) Os preços dos insumos, salários de mercado e encargos incidentes;

c) Que os documentos dispostos nas alíneas **"f", "g", "h", "i" e "j", do subitem 9.1,** deverão estar assinados, rubricados e com a identificação do profissional no Conselho

competente, nos moldes do Art. 13 da Lei nº 5.194, de 24/12/1966.

9.3. Nos preços apresentados pelos licitantes deverão estar incluídos todos os custos relativos à mão de obra, equipamentos, materiais, ferramentas e dispositivos, transporte, alimentação, encargos sociais e BDI - BENEFÍCIOS E DESPESAS INDIRETAS, bem como todo e qualquer custo que porventura vier a incidir na execução dos serviços, salvo aqueles decorrentes de fatos supervenientes definidos em lei.

9.4. Todas as licenças e taxas necessárias à execução dos serviços serão de responsabilidade da CONTRATADA, inclusive as Taxas do CONSELHO REGIONAL DE ENGENHARIA E AGRONOMIA – CREA-AM ou CAU/AM referentes à ANOTAÇÃO DE RESPONSABILIDADE TÉCNICA – ART ou REGISTRO DE RESPONSABILIDADE TÉCNICA – RRT por todos os serviços executados.

9.5. Quaisquer tributos, custos e despesas diretos ou indiretos omitidos da proposta ou incorretamente cotados, serão considerados como inclusos nos preços, não sendo considerado pleito de acréscimos, a esse ou a qualquer título.

9.6. A proposta apresentada e levada em consideração para efeito de julgamento será de exclusiva e total responsabilidade da licitante, não lhe cabendo o direito de pleitear qualquer alteração que implique majoração do preço proposto.

9.8.1. Não se admitirá preço global superior ao orçamento estimado;

9.8.2. A proposta não poderá apresentar preços unitários superiores aos constantes do Orçamento Sintético, Anexo II do **Projeto Básico Nº 10.2022.DEAC**.

9.8.3. Não é permitida a cotação de quantidade inferior àquela constante no Projeto Básico.

9.8. Se, por motivo de força maior, a adjudicação não puder ocorrer dentro do período de validade da proposta, ou seja, 90 (noventa) dias, e caso persista o interesse do MINISTÉRIO PÚBLICO DO ESTADO DO AMAZONAS, este poderá solicitar prorrogação da validade acima referida, por igual prazo, no máximo.

9.9. Juntamente à proposta de preços, os interessados ou seus representantes apresentarão:

9.9.1. ATESTADO DE VISTORIA TÉCNICA ou **DECLARAÇÃO DE DISPENSA DE VISTORIA**, conforme modelos dos Anexos X e XI, respectivamente, do **Projeto Básico Nº 10.2022.DEAC**, Anexo II deste Edital.

9.9.4. As Declarações Complementares, referentes ao Anexo III do Edital, deverão ser efetuadas no momento da elaboração e envio da proposta pelos fornecedores, em seu próprio conteúdo ou documento apartado.

Edital de Pregão Eletrônico n.º 4.050/2022-CPL/MP/PGJ (0908639) SEI 2021.010995 / pg. 305

9.5. A proposta final deverá ser documentada nos autos e será levada em consideração no decorrer da execução do contrato e aplicação de eventual sanção à Contratada, se for o caso.

9.5.1. Todas as especificações do objeto contidas na proposta, tais como marca, modelo, tipo, fabricante e procedência, vinculam a Contratada.

9.6. A proposta deverá obedecer aos termos deste Edital e seus Anexos, não sendo considerada aquela que não corresponda às especificações ali contidas ou que estabeleça vínculo à proposta de outro licitante.

9.7. As propostas que contenham a descrição do objeto, o valor e os documentos complementares estarão disponíveis na internet, após a homologação.

9.8. A composição de encargos sociais das empresas optantes pelo Simples Nacional não poderá incluir os gastos relativos às contribuições que estão dispensadas de recolhimento (Sesi, Senai, Sebrae etc.), conforme dispões o art. 13, § 3º, da referida Lei Complementar.

9.9. Quando da proposta de preços não constar o prazo de execução, entrega, validade e outros, entender-se-á que estão aceitos os constantes do Edital e seus anexos.

10. DA ACEITABILIDADE DA PROPOSTA VENCEDORA

10.1. Encerrada a etapa de negociação, o pregoeiro examinará a proposta classificada em primeiro lugar quanto à adequação ao objeto e à compatibilidade do preço em relação ao máximo estipulado para contratação neste Edital e em seus anexos, observado o disposto no parágrafo único do art. 7º e no § 9º do art. 26 do Decreto n.º 10.024/2019.

10.1.1. A Proposta de Preços deverá ser apresentada conforme **Anexo IV**, constando dela todas as informações descritas no referido modelo, essenciais à avaliação pelo Pregoeiro.

10.1.2. A proposta e documentação será analisada por engenheiros da **DIVISÃO DE ENGENHARIA, ARQUITETURA E CÁLCULO – DEAC** desta Instituição Ministerial, para fins de verificação do atendimento às características e exigências reclamadas no edital e anexos.

10.2. **Serão desclassificadas as propostas que, ressalvado o disposto no subitem 10.3. deste Edital:**

10.2.1. Não atendam às exigências do edital e Anexos, sejam omissas ou apresentem irregularidades ou defeitos capazes de dificultar o julgamento;

10.2.2. Contenha vício insanável ou ilegalidade;

10.2.3. Custo de insumos em desacordo com os preços de mercado;

10.2.3.1. Quantitativos de mão-de-obra, materiais ou equipamentos insuficientes para compor a unidade dos serviços.

10.2.2. Apresentar preço (global ou unitário) final superior ao preço máximo fixado pela Administração (Acórdão nº 1455/2018-TCU-Plenário), ou que apresentar preço

manifestamente inexequível, aplicando-se, subsidiariamente, as disposições previstas no parágrafo 1.º do artigo 48 da Lei n.º 8.666/93.

10.2.2.1. Considera-se inexequível a proposta que apresente preços global ou unitários simbólicos, irrisórios ou de valor zero, incompatíveis com os preços dos insumos e salários de mercado, acrescidos dos respectivos encargos, ainda que o ato convocatório da licitação não tenha estabelecido limites mínimos, exceto quando se referirem a materiais e instalações de propriedade do próprio licitante, para os quais ele renuncie a parcela ou à totalidade da remuneração.

10.2.3. Apresentem, nas composições de seus preços: I) taxa de encargos sociais ou taxa de BDI inverossímil; II) custo de insumo em desacordo com os preços de mercado; III) quantitativos de mão-de-obra, materiais ou equipamentos insuficientes para compor a unidade dos serviços.

10.2.4. Também será desclassificada a licitante que no momento do preenchimento do campo de ***"Descrição detalhada do objeto ofertado"*** no Sistema Comprasnet identifique sua empresa, o que não se confunde com a proposta inicial juntada ao Sistema e a proposta final/reajustada após convocação pelo Pregoeiro.

10.3. Caso o Regime de Execução seja o de empreitada por preço global ou empreitada integral, será desclassificada a proposta ou lance vencedor nos quais se verifique que qualquer um dos seus custos unitários supera o correspondente custo unitário de referência fixado pela Administração, salvo se o preço de cada uma das etapas previstas no cronograma físico-financeiro não superar os valores de referência discriminados nos projetos anexos a este edital.

10.4. Ainda nessa hipótese, de o regime de execução ser o de empreitada por preço global ou empreitada integral, a participação na presente licitação implica a concordância do licitante com a adequação de todos os projetos anexos a este edital, de modo que eventuais alegações de falhas ou omissões em qualquer das peças, orçamentos, plantas, especificações, memoriais e estudos técnicos preliminares dos projetos não poderão ultrapassar, no seu conjunto, a dez por cento do valor total do futuro contrato, nos termos do art. 13, II do Decreto n.º 7.983/2013.

10.5. Quando o licitante não conseguir comprovar que possui ou possuirá recursos suficientes para executar a contento o objeto, será considerada inexequível a proposta de preços ou menor lance que:

10.5.1. for insuficiente para a cobertura dos custos da contratação, apresente preços unitários simbólicos, irrisórios ou de valor zero, incompatíveis com os preços dos insumos e salários de mercado, acrescidos dos respectivos encargos, ainda que o ato convocatório da licitação não tenha estabelecido limites mínimos, exceto quando se referirem a materiais e instalações de propriedade do próprio licitante, para os quais ele renuncie a parcela ou à totalidade da remuneração.

10.5.2. apresentar um ou mais valores da planilha de custo que sejam inferiores àqueles

fixados em instrumentos de caráter normativo obrigatório, tais como leis, medidas provisórias e convenções coletivas de trabalho vigentes.

10.6. A existência de **erros materiais ou omissões** nas propostas de preços das participantes não ensejará sua desclassificação antecipada.

10.6.1. Verificada a presença de erros sanáveis na proposta de preços, o Pregoeiro ou Administração poderá realizar diligência junto à Licitante para a devida correção apenas das falhas apontadas, mediante apresentação de nova oferta, com desconto nunca inferior a **0,5% (cinco décimos percentuais) do valor total de sua última proposta, limitado a 3 (três) oportunidades, vedada a juntada de documentos novos.**

10.6.2. Em caso de DIVERGÊNCIA entre os valores unitários e totais serão considerados os primeiros, estando autorizado o Pregoeiro a proceder aos cálculos aritméticos para obtenção do valor global total.

10.4. No que couber, se houver indícios de inexequibilidade da proposta de preço, ou em caso da necessidade de esclarecimentos complementares, poderão ser efetuadas diligências, na forma do § 3° do artigo 43 da Lei n° 8.666, de 1993 e a exemplo das enumeradas no item 9.4 do Anexo VII-A da IN SEGES/MP N. 5, de 2017, para que a empresa comprove a exequibilidade da proposta, **no prazo de 1 (um) dia útil, a contar da convocação pelo Pregoeiro**.

10.4.1. Qualquer interessado poderá requerer que se realizem diligências para aferir a exequibilidade e a legalidade das propostas, devendo apresentar as provas ou os indícios que fundamentam a suspeita;

10.5. Na hipótese de necessidade de suspensão da sessão pública para a realização de diligências, com vistas ao saneamento das propostas, a sessão pública somente poderá ser reiniciada mediante aviso prévio no sistema com, no mínimo, 24 (vinte e quatro) horas de antecedência, e a ocorrência será registrada em ata;

10.6. O Pregoeiro poderá convocar o licitante para enviar documento digital complementar, por meio de funcionalidade disponível no sistema, **no prazo máximo de 02 (duas) horas, sob pena de não aceitação da proposta.**

10.6.1. É facultado ao pregoeiro prorrogar o prazo estabelecido, a partir de solicitação fundamentada feita no chat pelo licitante, antes de findo o prazo.

10.6.2. Dentre os documentos passíveis de solicitação pelo Pregoeiro, destacam-se os que contenham as características do material ofertado, tais como marca, modelo, tipo, fabricante e procedência, além de outras informações pertinentes, a exemplo de catálogos, folhetos ou propostas, encaminhados por meio eletrônico, ou, se for o caso, por outro meio e prazo indicados pelo Pregoeiro, sem prejuízo do seu ulterior envio pelo sistema eletrônico, sob pena de não aceitação da proposta.

10.6. Se a proposta ou lance vencedor for desclassificado, o Pregoeiro examinará a proposta ou lance subsequente, e, assim sucessivamente, na ordem de classificação.

10.7. Havendo necessidade, o Pregoeiro suspenderá a sessão, informando no "chat" a nova

data e horário para a sua continuidade.

10.8. O Pregoeiro poderá encaminhar, por meio do sistema eletrônico, contraproposta ao licitante que apresentou o lance mais vantajoso, com o fim de negociar a obtenção de melhor preço, vedada a negociação em condições diversas das previstas neste Edital.

10.8.1. Também nas hipóteses em que o Pregoeiro não aceitar a proposta e passar à subsequente, poderá negociar com o licitante para que seja obtido preço melhor.

10.8.2. A negociação será realizada por meio do sistema, podendo ser acompanhada pelos demais licitantes.

10.9. Nos itens não exclusivos para a participação de microempresas e empresas de pequeno porte, sempre que a proposta não for aceita, e antes de o Pregoeiro passar à subsequente, haverá nova verificação, pelo sistema, da eventual ocorrência do empate ficto, previsto nos artigos 44 e 45 da LC nº 123, de 2006, seguindo-se a disciplina antes estabelecida, se for o caso.

10.10. **A apresentação da proposta implicará a plena aceitação, por parte do licitante, das condições estabelecidas neste edital e seus anexos, bem como, todas as especificações do objeto contidas na proposta vinculam a Contratada.**

10.11. Quando da proposta de preços não constar quaisquer dos prazos previstos, quer sejam os de garantia, validade dos produtos, validade da proposta ou de entrega, entender-se-á que estão aceitos os constantes do Edital.

10.12. Decorrido o prazo de validade das propostas, sem convocação para contratação, ficam as licitantes liberadas dos compromissos assumidos, podendo ser consultado acerca da manutenção dos preços ofertados.

10.13. Encerrada a análise quanto à aceitação da proposta, o pregoeiro verificará a habilitação do licitante, observado o disposto neste Edital.

10.14. Sendo aceitável a proposta, o pregoeiro efetuará consulta "on-line" ao **sistema de Cadastramento Unificado de Fornecedores – SICAF**, para comprovar a regularidade do licitante.

10.14.1. Nos casos em que a habilitação exigir documentos que não estejam contemplados no SICAF, o pregoeiro solicitará do respectivo licitante o encaminhamento dos documentos de habilitação.

10.15. Havendo necessidade de analisar minuciosamente os documentos exigidos, o Pregoeiro suspenderá a sessão, informando no "chat" a nova data e horário para a continuidade da mesma.

10.16. No julgamento das Propostas de Preços, a CPL poderá determinar sejam promovidas retificações decorrentes de erros em operações aritméticas, tais como:

a) Discrepância entre valor unitário constante da PLANILHA ORÇAMENTÁRIA e o do CRONOGRAMA FÍSICO-FINANCEIRO: prevalecerá o valor da PLANILHA ORÇAMENTÁRIA.
b) Erro de multiplicação do valor unitário pela quantidade correspondente (erro de

produto): será retificado, mantendo-se o preço unitário e a quantidade, corrigindo-se o valor total;

c) Erro de adição será retificado, conservando-se as parcelas e corrigindo-se a soma;

d) Erro de transcrição será corrigido, mantendo-se sempre o preço unitário e as quantidades previstas, alterando-se o valor final.

10.16.1. O erro no preço total será corrigido de acordo com o disposto nas letras acima, não podendo, contudo, a correção implicar na majoração da oferta final da classificada.

10.17. Constatado o atendimento pleno às exigências editalícias, o proponente será declarado vencedor.

10.18. Se a melhor oferta não for aceitável ou se o proponente não atender às exigências habilitatórias, o Pregoeiro examinará as ofertas subsequentes, na ordem de classificação, até a apuração da melhor proposta, sendo o respectivo proponente, uma vez habilitado, declarado vencedor.

11. DA HABILITAÇÃO

11.1. Os documentos necessários à habilitação deverão estar com prazo vigente, à exceção daqueles que por sua natureza, não contenham validade, e poderão ser apresentados em original, por qualquer processo de cópia autenticada por tabelião de notas ou por servidor da CPL, ou por publicação em órgãos da imprensa oficial, **não sendo aceitos "protocolos" ou solicitação de documento** em substituição aos documentos requeridos neste edital.

11.1.1. Como condição prévia ao exame da documentação de habilitação do licitante detentor da proposta classificada em primeiro lugar, o Pregoeiro verificará o eventual descumprimento das condições de participação, especialmente quanto à existência de sanção que impeça a participação no certame ou a futura contratação, mediante a consulta aos seguintes cadastros:

a) SICAF;

b) Cadastro Nacional de Empresas Inidôneas e Suspensas - CEIS, mantido pela Controladoria-Geral da União (www.portaldatransparencia.gov.br/ceis);

c) Cadastro Nacional de Condenações Cíveis por Atos de Improbidade Administrativa, mantido pelo Conselho Nacional de Justiça (www.cnj.jus.br/improbidade_adm/consultar_requerido.php).

d) Lista de Inidôneos e o Cadastro Integrado de Condenações por Ilícitos Administrativos - CADICON, mantidos pelo Tribunal de Contas da União - TCU;

11.1.1.1. Para a consulta de licitantes pessoa jurídica poderá haver a substituição das consultas das alíneas "b", "c" e "d" acima pela Consulta Consolidada de Pessoa Jurídica do TCU (https://certidoes-apf.apps.tcu.gov.br/).

11.1.2. A consulta aos cadastros será realizada em nome da empresa licitante e também de seu sócio majoritário, por força do artigo 12 da Lei n° 8.429, de 1992, que prevê, dentre as sanções impostas ao responsável pela prática de ato de improbidade administrativa, a proibição de contratar com o Poder Público, inclusive por intermédio de pessoa jurídica da qual seja sócio majoritário.

11.1.2.1. Caso conste na Consulta de Situação do Fornecedor a existência de Ocorrências Impeditivas Indiretas, o Pregoeiro diligenciará para verificar se houve fraude por parte das empresas apontadas no Relatório de Ocorrências Impeditivas Indiretas.

11.1.2.2. A tentativa de burla será verificada por meio dos vínculos societários, linhas de fornecimento similares, dentre outros.

11.1.2.3. No caso de impedimento indireto, o licitante será convocado para manifestação previamente à sua desclassificação.

11.1.3. Constatada a existência de sanção, o Pregoeiro reputará o licitante inabilitado, por falta de condição de participação.

11.1.4. No caso de inabilitação, haverá nova verificação, pelo sistema, da eventual ocorrência do empate ficto, previsto nos arts. 44 e 45 da Lei Complementar nº 123, de 2006, seguindo-se a disciplina antes estabelecida para aceitação da proposta subsequente.

11.2. Caso atendidas as condições de participação, a habilitação dos licitantes será verificada por meio do SICAF, nos documentos por ele abrangidos em relação à habilitação jurídica, à regularidade fiscal e trabalhista, à qualificação econômica financeira e habilitação técnica, conforme o disposto na Instrução Normativa SEGES/MP nº 03, de 2018.

11.2.1. O interessado, para efeitos de habilitação prevista na Instrução Normativa SEGES/MP nº 03, de 2018 mediante utilização do sistema, deverá atender às condições exigidas no cadastramento no SICAF **até o terceiro dia útil anterior à data prevista para recebimento das propostas;**

11.2.2. É dever do licitante atualizar previamente as comprovações constantes do SICAF para que estejam vigentes na data da abertura da sessão pública, ou encaminhar, em conjunto com a apresentação da proposta, a respectiva documentação atualizada.

11.2.3. O descumprimento do subitem acima implicará a inabilitação do licitante, exceto se a consulta aos sítios eletrônicos oficiais emissores de certidões feita pelo Pregoeiro lograr êxito em encontrar a(s) certidão(ões) válida(s), conforme art. 43, §3º, do Decreto 10.024, de 2019.

11.3. Havendo a necessidade de envio de documentos de habilitação complementares, necessários à confirmação daqueles exigidos neste Edital e já apresentados, o licitante será convocado a encaminhá-los, em formato digital, via sistema, no prazo de **02 (duas) horas, sob pena de inabilitação.**

11.4. Não serão aceitos documentos de habilitação com indicação de CNPJ/CPF diferentes,

salvo aqueles legalmente permitidos.

11.5. Se o licitante for a matriz, todos os documentos deverão estar em nome da matriz, e se o licitante for a filial, todos os documentos deverão estar em nome da filial, exceto aqueles documentos que, pela própria natureza, comprovadamente, forem emitidos somente em nome da matriz.

11.5.1. Serão aceitos registros de CNPJ de licitante matriz e filial com diferenças de números de documentos pertinentes ao CND e ao CRF/FGTS, quando for comprovada a centralização do recolhimento dessas contribuições.

11.6. Ressalvado o disposto no **item 6.3.**, os licitantes deverão encaminhar, nos termos deste Edital, a documentação relacionada nos itens a seguir, para fins de habilitação.

11.7. Relativos à Habilitação Jurídica:

11.7.1. No caso de empresário individual: inscrição no Registro Público de Empresas Mercantis, a cargo da Junta Comercial da respectiva sede;

11.7.2. Em se tratando de microempreendedor individual – MEI: Certificado da Condição de Microempreendedor Individual - CCMEI, cuja aceitação ficará condicionada à verificação da autenticidade no sítio **www.portaldoempreendedor.gov.br;**

11.7.3. No caso de sociedade empresária ou empresa individual de responsabilidade limitada - EIRELI: ato constitutivo, estatuto ou contrato social em vigor, devidamente registrado na Junta Comercial da respectiva sede, acompanhado de documento comprobatório de seus administradores;

11.7.4. Inscrição no Registro Público de Empresas Mercantis onde opera, com averbação no Registro onde tem sede a matriz, no caso de ser o participante sucursal, filial ou agência;

11.7.5. No caso de sociedade simples: inscrição do ato constitutivo no Registro Civil das Pessoas Jurídicas do local de sua sede, acompanhada de prova da indicação dos seus administradores;

11.7.6. No caso de empresa ou sociedade estrangeira em funcionamento no País: decreto de autorização;

11.7.7. Os documentos relativos à Habilitação Jurídica indicados, deverão estar acompanhados de todas as alterações ou da consolidação respectiva.

11.8. Relativo à Regularidade Fiscal e Trabalhista:

11.8.1. Prova de inscrição no Cadastro Nacional de Pessoas Jurídicas ou no Cadastro de Pessoas Físicas, conforme o caso.

11.8.2. Prova de regularidade fiscal perante a Fazenda Nacional, mediante apresentação de certidão expedida conjuntamente pela Secretaria da Receita Federal do Brasil (RFB) e pela Procuradoria-Geral da Fazenda Nacional (PGFN), referente a todos os créditos tributários federais e à Dívida Ativa da União (DAU) por elas administrados, inclusive aqueles relativos à Seguridade Social, nos termos da Portaria Conjunta nº 1.751, de

02/10/2014, do Secretário da Receita Federal do Brasil e da Procuradora-Geral da Fazenda Nacional.

11.8.3. Prova de regularidade com o Fundo de Garantia do Tempo de Serviço (FGTS);

11.8.4. Prova de inexistência de débitos inadimplidos perante a justiça do trabalho, mediante a apresentação de certidão negativa ou positiva com efeito de negativa, nos termos do Título VII-A da Consolidação das Leis do Trabalho, aprovada pelo Decreto-Lei nº 5.452, de 1º de maio de 1943;

11.8.5. Prova de inscrição no cadastro de contribuintes estadual ou municipal, relativo ao domicílio ou sede do licitante, pertinente ao seu ramo de atividade e compatível com o objeto contratual, **ficando dispensada esta exigência, no caso de comprovação de regularidade prevista no subitem a seguir;**

11.8.6. Prova de regularidade com a Fazenda Estadual e Municipal do domicílio ou sede do licitante, relativa à atividade em cujo exercício contrata ou concorre, **afastando-se a necessidade de envio da inscrição prevista no subitem anterior;**

11.8.6.1. Caso o licitante seja considerado isento dos tributos estaduais/municipais relacionados ao objeto licitatório, deverá comprovar tal condição mediante declaração da Fazenda Estadual do seu domicílio ou sede, ou outra equivalente, na forma da lei;

11.8.7. Caso o licitante detentor do menor preço seja qualificado como microempresa ou empresa de pequeno porte deverá apresentar toda a documentação exigida para efeito de comprovação de regularidade fiscal, mesmo que esta apresente alguma restrição, sob pena de inabilitação.

11.8.8. A aceitação de certidões emitidas via internet ficará sujeita à confirmação de sua validade mediante consulta *on line* ao cadastro emissor respectivo.

11.9. Relativos à Qualificação Econômico-Financeira:

11.9.1. Balanço patrimonial e demonstrações contábeis do último exercício social, já exigíveis e apresentados na forma da lei, podendo ser apresentado de acordo com o Sistema Público de Escrituração Digital (SPED – Decreto Federal n.º 6.022/2007), que comprovem a boa situação financeira da empresa, vedada a sua substituição por balancetes ou balanços provisórios, podendo ser atualizados por índices oficiais quando encerrado há mais de 3 (três) meses da data de apresentação da proposta;

11.9.1.1. O Balanço apresentado deverá cumprir as seguintes formalidades: a) Indicação do número das páginas e números do livro onde estão inscritos o balanço patrimonial e a DRE (Demonstração do Resultado do Exercício) no Livro Diário. Além do acompanhamento do respectivo Termo de Abertura e Termo de Encerramento do mesmo; b) Assinatura do contador e do titular ou representante legal da empresa no balanço patrimonial e DRE (pode ser feita digitalmente); c) Prova de registro na Junta Comercial ou Cartório (devidamente carimbado, com etiqueta, chancela da Junta Comercial ou código de registro);

11.9.1.2. No caso de fornecimento de bens para pronta entrega, não será exigido da licitante qualificada como microempresa ou empresa de pequeno porte, a apresentação de balanço patrimonial do último exercício financeiro. (Art. 3º do Decreto nº 8.538, de 2015);

11.9.1.3. No caso de empresa constituída no exercício social vigente, admite-se a apresentação de balanço patrimonial e demonstrações contábeis referentes ao período de existência da sociedade;

11.9.1.4. Quando solicitado ou autorizado pelo Pregoeiro, será permitido apresentação de balanço intermediário, desde que se decorra de lei ou contrato social/estatuto social da Licitante.

11.9.1.5. A comprovação da situação financeira da empresa será constatada mediante obtenção de índices de Liquidez Geral (LG), Solvência Geral (SG) e Liquidez Corrente (LC), superiores a 1 (um) resultantes da aplicação das fórmulas:

$$LG = \frac{\text{Ativo Circulante + Realizável a Longo Prazo}}{\text{Passivo Circulante + Passivo Não Circulante}}$$

$$SG = \frac{\text{Ativo Total}}{\text{Passivo Circulante + Passivo Não Circulante}}$$

$$LC = \frac{\text{Ativo Circulante}}{\text{Passivo Circulante}}$$

11.9.2. As empresas que apresentarem resultado inferior ou igual a 1(um) em qualquer dos índices de Liquidez Geral (LG), Solvência Geral (SG) e Liquidez Corrente (LC), deverão comprovar, considerados os riscos para a Administração, e, a critério da autoridade competente, o capital mínimo ou o patrimônio líquido mínimo 10% do valor estimado da contratação ou do item pertinente.

11.9.3. **Deverá comprovar ainda Capital Circulante Líquido (CCL) ou Capital de Giro (Ativo Circulante – Passivo Circulante) de, no mínimo, 15% (quinze por cento) do valor estimado para a contratação.**

11.9.4. Certidões Negativas de Falência e Recuperação Judicial (conforme Lei nº 11.101/05), expedida pela Central de Certidões do Tribunal de Justiça ou órgão equivalente do domicílio ou da sede do licitante, **expedida até 90 (noventa) dias antes da abertura desta licitação,** quando do documento não constar data expressa de validade;

11.9.4.1 Onde não houver **CENTRAL DE CERTIDÕES DO TRIBUNAL DE JUSTIÇA**, deverá ser apresentada Certidão emitida pela **SECRETARIA DO TRIBUNAL DE JUSTIÇA** ou órgão equivalente do domicílio ou da sede do licitante constando a

quantidade de Cartórios Oficiais de Distribuição de Pedidos de Falência e Recuperação Judicial (conforme Lei nº 11.101/05), devendo ser apresentadas Certidões expedidas na quantidade de cartórios indicadas no respectivo documento, no prazo referido no item 11.9.4;

11.9.4.2. Caso os prazos de validade não constem expressamente das certidões, serão considerados para esse fim, o prazo descrito no subitem 11.9.4. deste instrumento convocatório.

11.10. Relativos à Qualificação Técnica

11.10.1. Certidão de Registro e Quitação de Pessoa Jurídica no Conselho Regional de Engenharia e Agronomia – CREA (Lei n.º 5.194/66) ou **no Conselho de Arquitetura e Urbanismo – CAU**, em cuja jurisdição se encontre sua sede;

11.10.1.1. Caso a Certidão não seja da jurisdição do CREA-AM ou CAU/AM, o licitante deverá apresentar o registro devidamente vistado pelo mesmo, conforme art. 1º, da Resolução nº 413, de 27/6/1997.

11.10.2. Certidão de registro de pessoa física emitida pelo CREA da jurisdição do domicílio do profissional, em nome do integrante da Equipe Técnica responsável pelos serviços, segundo as atribuições estipuladas pela Resolução CONFEA n.º 218/1973, com validade na data de recebimento dos documentos de habilitação e classificação, onde conste atribuição compatível com a área de atuação indicada pelo licitante.

11.10.2.1. Antes da assinatura do contrato, o licitante declarado vencedor do certame deverá apresentar "visto ou inscrição ou qualquer outro documento obtido perante o CREA" que se fizer necessário para a execução do serviço em questão, em nome do(s) profissional(is), por ele indicado para execução do(s) projeto(s).

11.10.2.2. O ramo de atuação descrito nas certidões deverá ser compatível com o objeto desta licitação;

11.10.2.3. A regularidade dos registros deverá ser mantida durante todo o período de execução dos serviços;

11.10.3. Comprovação de aptidão para desempenho de atividade pertinente e compatível em características, quantidades e prazos com o objeto da licitação, da seguinte forma:

11.10.3.1. **Atestado(s) de Capacidade Técnico-Operacional** fornecido(s) por pessoa jurídica de direito público ou privado contratante de serviço, em que fique comprovado que o LICITANTE executou obras ou serviços similares de complexidade tecnológica e operacional equivalente ou superior ao objeto do presente cotejo, em edificações não residenciais e com fornecimento de todo o material de reposição.

11.10.3.2. **Atestado(s) de qualificação técnico-profissional**, de profissional ou profissionais de nível superior ou outro devidamente reconhecido pela entidade competente, em que fique comprovada a capacidade técnica por execução de objeto com carac-

terísticas semelhantes ao presente objeto, devidamente registrado(s) no CREA ou CAU da região competente, que atenda(m) às características de porte e tecnologia e tenha compatibilidade com as parcelas de maior relevância e valor significativo do objeto deste Edital, fazendo explícita referência à execução de:

11.10.3.2.1. O Responsável Técnico deverá possuir vínculo com a licitante, na data fixada para entrega dos envelopes **Documentação de Habilitação** e **Propostas de Preços,** entendendo-se como tal, para fins deste Edital:

a) o sócio que comprove seu vínculo por intermédio de contrato social/estatuto social;

b) o administrador ou o diretor;

c) o responsável técnico não sócio da empresa, que conste do quadro de Responsáveis Técnicos da Certidão de Registro referida no **subitem 11.10.1**, ou detentor de ART (Anotação de Responsabilidade Técnica) ou RRT (Registro de Responsabilidade Técnica) validada pelo respectivo conselho profissional para a data da licitação;

d) o empregado devidamente registrado em Carteira de Trabalho e Previdência Social – CTPS assinada pela licitante ou no Livro de Registro de Empregados; ou

e) o prestador de serviços com contrato escrito vigente firmado com a licitante, cuja duração seja, no mínimo, suficiente para a execução do objeto licitado;

11.10.3.3. Os referidos atestados de Qualificação Técnico-Profissional deverão ser apresentados com o visto da Entidade Profissional correspondente ou na forma de Certidão de Acervo Técnico – CAT;

11.10.3.4. No caso de pessoa jurídica de direito público, o(s) atestado(s) ou certidão(ões) deverá(ão) ser assinado(s) pelo responsável do setor competente do órgão;

11.10.3.5. No caso de pessoa jurídica de direito privado, o(s) atestado(s) deverá(ão) conter dados suficientes para identificação civil do declarante, com referência ao cargo/função que ocupa na empresa.

11.10.3.6. A ausência de apresentação de atestado claro, legível e idôneo, em não conformidade com este edital, tendo em vista o vulto da contratação, será motivo de inabilitação, a critério do Pregoeiro.

11.10.3.7. Declaração de responsabilidade técnica, devidamente assinada pelo profissional técnico indicado **(Anexo VI).**

11.10.4. Indicação do pessoal técnico adequado e disponível para realização do objeto desta licitação, bem como a qualificação de cada um dos membros de sua equipe técnica

que se responsabilizará pelo objeto desta licitação, **devendo constar nessa equipe técnica o detentor do acervo referido no subitem 11.10.3.2..**

11.10.4.1. A verificação da veracidade e exatidão das informações prestadas pelas licitantes quanto à equipe técnica listada para realização do objeto desta licitação, conforme exigência contida no **subitem 11.10.3.2.** poderá ser auxiliada por técnico(s) da Instituição ou outro especialmente designado para tanto.

11.10.4.2. Havendo necessidade de afastamento de qualquer dos profissionais cuja capacitação, experiência e qualificação técnica tenha contribuído para classificação da CONTRATADA no processo licitatório, deverá ocorrer a substituição por outro com capacitação, experiência e qualificação técnica equivalente ou superior à do profissional substituído, devidamente comprovadas, desde que a substituição seja aprovada pela Administração, nos termos do artigo 30, §10, da Lei n° 8.666, de 1993.

11.10.4.3. No caso do subitem anterior, a CONTRATADA submeterá à aprovação da CONTRATANTE proposta de substituição de profissional, feita por escrito, fundamentada e instruída com as provas necessárias à comprovação da situação que se apresenta, e incluirá indicação do novo profissional com o respectivo acervo técnico. Para a sua efetivação, a proposta de substituição deverá ser apreciada e aprovada pela PGJ/AM;

11.10.5. No caso de duas ou mais licitantes apresentarem atestados de um mesmo profissional, como comprovação de qualificação técnica, todas serão inabilitadas.

11.11. Disposições Gerais da Habilitação:

11.11.1. O licitante enquadrado como microempreendedor individual que pretenda auferir os benefícios do tratamento diferenciado previstos na Lei Complementar n. 123, de 2006, estará dispensado (a) da prova de inscrição nos cadastros de contribuintes estadual e municipal e (b) da apresentação do balanço patrimonial e das demonstrações contábeis do último exercício.

11.11.2. Se a documentação de habilitação não estiver completa e correta ou contrariar qualquer dispositivo deste Edital e seus Anexos, o pregoeiro considerará o proponente **inabilitado**, sendo convocado outro licitante, observada a ordem de classificação, e assim **sucessivamente**, sem prejuízo das sanções legais cabíveis.

11.11.3. Sob pena de inabilitação os documentos apresentados deverão estar em nome da licitante, com o nº do CNPJ e o endereço respectivo, conforme segue:

11.11.3.1. se a licitante for a matriz, todos os documentos deverão estar em nome da matriz, e

11.11.3.2. se a licitante for a filial, todos os documentos deverão estar em nome da filial.

11.11.3.3. no caso dos subitens anteriores, serão dispensados da filial aqueles documentos que COMPROVADAMENTE, forem emitidos SOMENTE em nome da

matriz, e vice-versa.

11.11.4. Caso os prazos de validade não constem expressamente das certidões apresentadas, será considerado para esse fim, o prazo descrito no subitem 10.9.3 deste instrumento convocatório.

11.11.5. Os originais das documentações habilitatórias, ou cópias autenticadas por meio de cartório competente, deverão ser encaminhados ao(à) pregoeiro(a), nos termos do subitem 11.13. do Edital.

11.11.1. Caso a autenticação do documento ou o próprio documento esteja em formato digital, com assinatura por certificado digital, padrão ICP-Brasil, ou ainda torne possível sua convalidação em sítio eletrônico de autoridade certificadora oficial e/ou cartório digital respectivo, a licitante está dispensada da obrigação do item anterior.

11.12. A existência de restrição relativamente à regularidade fiscal e trabalhista não impede que a licitante qualificada como microempresa ou empresa de pequeno porte seja declarada vencedora, uma vez que atenda a todas as demais exigências do edital.

11.12.1. A declaração do vencedor acontecerá no momento imediatamente posterior à fase de habilitação.

11.13. **Havendo alguma restrição na comprovação da regularidade fiscal** para **microempresas e empresas de pequeno porte**, lhes será assegurado o prazo de **05 (cinco) dias úteis**, a contar do momento em que o licitante for declarado vencedor, prorrogáveis por igual período, **a requerimento da interessada e a critério da Administração Pública**, para a regularização da documentação, pagamento ou parcelamento do débito e emissão de eventuais certidões negativas ou positivas com efeito de certidão negativa**.**

11.13.1. A não-regularização fiscal e trabalhista no prazo previsto no subitem anterior acarretará a inabilitação do licitante, sem prejuízo das sanções previstas neste Edital, sendo facultada a convocação dos licitantes remanescentes, na ordem de classificação. Se, na ordem de classificação, seguir-se outra microempresa, empresa de pequeno porte ou sociedade cooperativa com alguma restrição na documentação fiscal e trabalhista, será concedido o mesmo prazo para regularização.

11.14. **Todos os documentos enviados eletronicamente deverão ser enviados em original, ou por cópia autenticada, devidamente assinado(s) pelo(s) representante(s) legal(is) no dia subsequente ao do resultado da habilitação**, impreterivelmente, **sob pena de desclassificação, observado o disposto no item 24.7 e subitens,** à Comissão Permanente de Licitação da Procuradoria-Geral de Justiça do Estado do Amazonas, Av. Coronel Teixeira, 7.995, Nova Esperança II, CEP: 69037-473.

11.14.1. Caso a autenticação do documento ou o próprio documento esteja em formato digital, com assinatura por certificado digital, padrão ICP-Brasil, ou ainda torne possível sua convalidação em sítio eletrônico de autoridade certificadora oficial e/ou cartório digital respectivo, a licitante está dispensada da obrigação do item anterior.

11.15. Para fins de julgamento da habilitação no certame, considerar-se-á vigente o

documento com prazo de validade, pelo menos, até a data de abertura da licitação.

11.16. Havendo necessidade de analisar minuciosamente os documentos exigidos, o Pregoeiro suspenderá a sessão, informando no "chat" a nova data e horário para a continuidade da mesma.

11.17. Será inabilitado o licitante que não comprovar sua habilitação, deixar de apresentar quaisquer dos documentos exigidos para a habilitação, ou apresentá-los em desacordo com o estabelecido neste Edital.

11.18. Nos itens não exclusivos a microempresas e empresas de pequeno porte, em havendo inabilitação, haverá nova verificação, pelo sistema, da eventual ocorrência do empate ficto, previsto nos artigos 44 e 45 da LC nº 123, de 2006, seguindo-se a disciplina antes estabelecida para aceitação da proposta subsequente.

11.19. O licitante provisoriamente vencedor em um item, que estiver concorrendo em outro item, ficará obrigado a comprovar os requisitos de habilitação cumulativamente, isto é, somando as exigências do item em que venceu às do item em que estiver concorrendo, e assim sucessivamente, sob pena de inabilitação, além da aplicação das sanções cabíveis.

11.19.1. Não havendo a comprovação cumulativa dos requisitos de habilitação, a inabilitação recairá sobre o(s) item(ns) de menor(es) valor(es) cuja retirada(s) seja(m) suficiente(s) para a habilitação do licitante nos remanescentes.

11.20. Atendidas as exigências habilitatórias fixadas neste Edital, o licitante será declarado **vencedor**, sendo-lhe adjudicado o objeto do certame, caso não haja interposição de recursos, encaminhando-se, em seguida os autos à autoridade competente para homologação.

11.21. Da sessão pública será lavrada ata circunstanciada, que mencionará todos os licitantes, a classificação dos lances, bem como as ocorrências que interessarem ao julgamento desta licitação.

12. DOS RECURSOS ADMINISTRATIVOS

12.1. Declarado o vencedor e decorrida a fase de regularização fiscal e trabalhista da licitante qualificada como microempresa ou empresa de pequeno porte, se for o caso, será concedido o **prazo de no mínimo 30 (trinta) minutos**, para que qualquer licitante manifeste a intenção de recorrer, de forma motivada, isto é, indicando contra qual(is) decisão(ões) pretende recorrer e por quais motivos, em campo próprio do sistema.

12.1.1. Havendo quem se manifeste, caberá ao Pregoeiro verificar a tempestividade e a existência de motivação da intenção de recorrer, para decidir se admite ou não o recurso, fundamentadamente.

12.1.1.1. Nesse momento o Pregoeiro não adentrará no mérito recursal, mas apenas verificará as condições de admissibilidade do recurso.

12.1.2. A falta de manifestação motivada do licitante quanto à intenção de recorrer importará a decadência desse direito, cabendo o pregoeiro adjudicar o objeto da

licitação à empresa licitante declarada vencedora.

12.2. Uma vez admitido o recurso, o recorrente terá, a partir de então, o prazo de **3 (três) dias corridos** para apresentar as razões, pelo sistema eletrônico, ficando os demais licitantes, desde logo, intimados para, querendo, apresentarem contrarrazões também pelo sistema eletrônico, em outros **3 (três) dias corridos**, que começarão a contar do término do prazo do recorrente, sendo-lhes assegurada vista imediata dos elementos indispensáveis à defesa de seus interesses.

12.2.1. Quando o prazo de interposição de Recursos Administrativos ou de Contrarrazões terminar em dia não útil, o prazo final será prorrogado para o primeiro dia útil subsequente.

12.3. A falta de manifestação imediata e motivada da licitante importará a decadência do direito de recurso e adjudicação do objeto pelo Pregoeiro à vencedora. Os recursos imotivados ou insubsistentes não serão recebidos.

12.3.1. Intenção motivada de recorrer é aquela que identifica, objetivamente, os fatos e o direito que a licitante pretende que sejam revistos pela autoridade superior àquela que proferiu a decisão

12.3.2. O não oferecimento de razões no prazo deste Edital fará deserto o recurso.

12.4. Os autos do processo permanecerão com vista franqueada aos interessados na **COMISSÃO PERMANENTE DE LICITAÇÃO**, Av. Coronel Teixeira n.º 7.995, Nova Esperança, Cep.: 69037-473, nos dias úteis, no horário das 8h. Às 14h. (horário local).

12.5. O recurso contra decisão do Pregoeiro terá **efeito suspensivo**.

12.6. O acolhimento do recurso importará a invalidação apenas dos atos insuscetíveis de aproveitamento.

12.7. Não serão providos recursos de **caráter protelatório**, fundada em mera insatisfação da licitante, podendo ainda ser aplicado, supletiva e subsidiariamente, no que couberem, as regras previstas na Lei n.º 13.105/2015 (Código de Processo Civil).

12.8. A alegação de preço inexequível por parte de uma das licitantes com relação à proposta de preços de outra licitante deverá ser devidamente comprovada.

12.9. A sessão pública do pregão somente será concluída após declarado o vencedor do certame e encerrado o prazo para manifestação de intenção de interposição de recurso, cabendo aos licitantes permanecerem conectados ao sistema até o final desta etapa.

12.10. Decididos os recursos, a autoridade competente fará a adjudicação do objeto da licitação ao licitante vencedor.

13. DA REABERTURA DA SESSÃO PÚBLICA

13.1. A sessão pública poderá ser reaberta:

13.1.1. Nas hipóteses de provimento de recurso que leve à anulação de atos anteriores à realização da sessão pública precedente ou em que seja anulada a própria sessão pública, situação em que serão repetidos os atos anulados e os que dele dependam.

13.1.2. Quando houver erro na aceitação do preço melhor classificado ou quando o licitante declarado vencedor não assinar o contrato, não retirar o instrumento equivalente ou não comprovar a regularização fiscal e trabalhista, nos termos do art. 43, §1º da LC nº 123/2006. Nessas hipóteses, serão adotados os procedimentos imediatamente posteriores ao encerramento da etapa de lances.

13.2. Todos os licitantes remanescentes deverão ser convocados para acompanhar a sessão reaberta.

13.2.1. A convocação se dará por meio do sistema eletrônico ("chat") ou ainda, e-mail, de acordo com a fase do procedimento licitatório.

13.2.2. A convocação feita por e-mail dar-se-á de acordo com os dados contidos no SICAF, sendo responsabilidade do licitante manter seus dados cadastrais atualizados.

14. DA ADJUDICAÇÃO E DA HOMOLOGAÇÃO

14.1. Não havendo recurso, de pronto, o Pregoeiro adjudicará o objeto do certame ao vencedor. Existindo recurso, após decisão, a autoridade competente adjudicará o objeto ao licitante vencedor.

14.1.1. Após a fase recursal, constatada a regularidade dos atos praticados, a autoridade competente homologará o procedimento licitatório.

14.2. Homologado o resultado, o adjudicatário será convocado a comparecer, no prazo máximo de 5 (cinco) dias úteis, para celebrar o contrato ou retirar o instrumento equivalente, devendo manter as condições de habilitação exibidas na licitação.

14.2.1. Se o vencedor do certame não apresentar situação regular no ato da assinatura do contrato (ou retirada do instrumento equivalente), ou recusar-se a assiná-lo, ou sobrevier fato impeditivo de sua celebração, a sessão será retomada e os demais licitantes chamados, procedendo-se na forma do item 11.6.2, sem prejuízo das sanções cabíveis.

14.2.2. O vencedor do certame deverá apresentar ao órgão interessado, antes da assinatura do contrato (ou retirada do instrumento equivalente), nova proposta de preços escrita, com a devida recomposição dos custos unitários decorrentes da diminuição dos valores na fase de lances verbais, observado o subitem 8.7 deste Edital.

14.3. A homologação do resultado desta licitação não implicará direito à contratação.

15. DOS PRAZOS DE EXECUÇÃO E DO RECEBIMENTO

15.1. O prazo de execução obedecerá às disposições do **PROJETO BÁSICO Nº 10.2022.DEAC.0899876.2021.010995** (Anexo I), bem como, a Minuta da futura avença, consistindo em 60 (sessenta) dias corridos contados a partir da emissão da Ordem de Serviço/Autorização de Fornecimento de Materiais e Serviço para realização dos serviços.

15.2. O recebimento dos serviços será realizado por técnicos da CONTRATANTE, na

forma prevista no art. 73 da Lei n.° 8.666/93, e ocorrerá na forma disposta no Item 11 do **PROJETO BÁSICO Nº 10.2022.DEAC.0899876.2021.010995** (Anexo I) e Cláusula Décima Terceira da Minuta de Contrato (Anexo II).

16. DA GARANTIA CONTRATUAL

16.1. Nos termos do art. 56 da Lei n º 8.666, de 21/6/1993, para segurança do integral cumprimento do Contrato, a CONTRATADA deverá apresentar garantia na forma e condições estabelecidas na **Cláusula Décima Nona da Minuta de Contrato**, Anexo II, parte integrante deste Edital.

17. DO TERMO DE CONTRATO OU INSTRUMENTO EQUIVALENTE

17.1. Após a homologação da licitação, em sendo realizada a contratação, será firmado Termo de Garantia e Assistência Técnica ou emitido instrumento equivalente.

17.1.1. O adjudicatário terá o prazo de 05 (cinco) dias úteis, contados a partir da data de sua convocação, para assinar o Termo de Contrato ou aceitar instrumento equivalente, conforme o caso (Nota de Empenho/Carta Contrato/Autorização), sob pena de decair do direito à contratação, sem prejuízo das sanções previstas neste Edital.

17.1.1.1. Alternativamente à convocação para comparecer perante o órgão ou entidade para a assinatura do Termo de Contrato ou aceite do instrumento equivalente, a Administração poderá encaminhá-lo para assinatura ou aceite da Adjudicatária, mediante correspondência eletrônica no e-mail constante da proposta, para que seja assinado eletronicamente pelo Sistema SEI ou aceito no prazo de 05 (cinco) dias, a contar da data de seu recebimento.

17.1.1.2. O prazo previsto no subitem anterior poderá ser prorrogado, por igual período, por solicitação justificada do adjudicatário e aceita pela Administração.

17.1.1.3. Nos termos do art. 6º do Decreto n º 40.674/2019, o termo contratual ou instrumento equivalente poderá ser assinado por certificação digital ou mediante assinatura eletrônica via Sistema Eletrônico de Informação - SEI, conforme disposição do ATO Nº 141/2017/PGJ;

17.1.1.3.1. O uso da senha de acesso ao Sistema Eletrônico de Informação - SEI é de **inteira** e **exclusiva responsabilidade da licitante**, incluindo qualquer acesso efetuado diretamente ou por seu representante, não cabendo ao **MINISTÉRIO PÚBLICO DO ESTADO DO AMAZONAS**, promotora da licitação, **qualquer responsabilidade por eventuais danos decorrentes de uso indevido da senha, ainda que por terceiros.**

17.1.1.4. Para fins do atendimento do disposto no item anterior, antes da assinatura da Ata de Registro de Preços – ARP, será solicitado do representante da fornecedora o preenchimento de cadastro disponível no endereço eletrônico: https://sei.mpam.mp.br/sei/controlador_externo.php?

acao=usuario_externo_logar&id_orgao_acesso_externo=0 e envio dos seguintes documentos:

I – Documento de identidade;

II – Cadastro de Pessoa Física – CPF;

III – Comprovante de residência atualizado.

IV – Ato constitutivo e suas alterações, devidamente registrados; e

V – Ato de nomeação ou eleição de dirigentes ou procuração, quando for o caso, devidamente registrados.

17.1.1.5. Será dispensado da apresentação dos documentos referidos o representante que já os tiver enviado durante a sessão pública do pregão.

17.1.1.6. Ao assinar o termo contratual ou instrumento equivalente, a empresa adjudicatária obriga-se a fornecer/executar os bens/serviços a ela adjudicados, conforme especificações e condições contidas neste edital, em seus anexos e também na proposta apresentada, prevalecendo, no caso de divergência, as especificações e condições do edital;

17.2. O Aceite da Nota de Empenho ou do instrumento equivalente, emitida à empresa adjudicada, implica no reconhecimento de que:

17.2.1 referida Nota está substituindo o contrato, aplicando-se à relação de negócios ali estabelecida as disposições da Lei nº 8.666, de 1993;

17.2.2. a contratada se vincula à sua proposta e às previsões contidas no edital e seus anexos;

17.2.3. a contratada reconhece que as hipóteses de rescisão são aquelas previstas nos artigos 77 e 78 da Lei nº 8.666/93 e reconhece os direitos da Administração previstos nos artigos 79 e 80 da mesma Lei.

17.3. O prazo de garantia quanto à solidez e segurança da obra é o disposto no art. 618 do Código Civil Brasileiro, contados a partir do Termo de recebimento definitivo do objeto, conforme subitem 8.34 do Projeto Básico Nº 10.2022.DEAC, Anexo II deste Edital.

17.4. Previamente à contratação a Administração realizará consulta ao SICAF para identificar possível suspensão temporária de participação em licitação, no âmbito do órgão ou entidade, proibição de contratar com o Poder Público, bem como ocorrências impeditivas indiretas, observado o disposto no art. 29, da Instrução Normativa nº 3, de 26 de abril de 2018, e nos termos do art. 6º, III, da Lei nº 10.522, de 19 de julho de 2002, consulta prévia ao CADIN.

17.4.1. Nos casos em que houver necessidade de assinatura do instrumento de contrato, e o fornecedor não estiver inscrito no SICAF, este deverá proceder ao seu cadastramento, sem ônus, antes da contratação.

17.4.2. Na hipótese de irregularidade do registro no SICAF, o contratado deverá regularizar a sua situação perante o cadastro no prazo de até 05 (cinco) dias úteis, sob pena de aplicação das penalidades previstas no edital e anexos.

17.5. Na assinatura do contrato ou da ata de registro de preços, será exigida a comprovação das condições de habilitação consignadas no edital, que deverão ser mantidas pelo licitante durante a vigência do contrato ou da ata de registro de preços.

17.6. Na hipótese de o vencedor da licitação não comprovar as condições de habilitação consignadas no edital ou se recusar a assinar o contrato ou a ata de registro de preços, a Administração, sem prejuízo da aplicação das sanções das demais cominações legais cabíveis a esse licitante, poderá convocar outro licitante, respeitada a ordem de classificação, para, após a comprovação dos requisitos para habilitação, analisada a proposta e eventuais documentos complementares e, feita a negociação, assinar o contrato ou a ata de registro de preços.

18. DAS OBRIGAÇÕES DA CONTRATADA

18.1. Além das obrigações compreendias **no item 8 do Projeto Básico Nº 10.2022.DEAC, Anexo II deste Edital**, bem como na Minuta de Contrato Administrativo, *Anexo I*, serão também deveres da CONTRATADA:

18.1.1. Manter as condições de habilitação, como condição para emissão da nota de empenho, cuja confirmação será feita através de consulta ao SICAF ou através da internet nos respectivos sites dos órgãos emissores das certidões de regularidade fiscal.

18.2. Se a licitante vencedora não apresentar situação de regularidade documental, no ato da emissão da nota de empenho, ou recusar-se injustificadamente a receber a nota de empenho no prazo estabelecido, os demais licitantes serão convocados observada a ordem de classificação, e assim sucessivamente, sem prejuízo da aplicação das sanções cabíveis.

18.2.1. O prazo de convocação poderá ser prorrogado uma vez, por igual período, quando solicitado pela vencedora durante o seu transcurso, desde que ocorra motivo justificado e aceito pela Administração.

18.3. A empresa deverá encaminhar, quando solicitado, via e-mail, banco, agência e número da conta-corrente, endereço, telefone e representante legal da empresa, com o nº do CNPJ e Inscrição Estadual ou Inscrição Municipal.

19. DAS OBRIGAÇÕES DA CONTRATANTE

19.1. As obrigações desta contratante constituem o **Item 9 do Projeto Básico Nº 10.2022.DEAC, Anexo II deste Edital**.

20. DO PAGAMENTO

20.1. O pagamento resultante da contratação do objeto, será efetuado de acordo com a **Cláusula Décima Segunda** da Minuta de Contrato Administrativo, anexo deste Edital, em consonância, também, com a proposta de preços aceita pela Administração.

20.2. O pagamento devido à CONTRATADA será creditado em conta-corrente por meio de ordem bancária, efetuado mediante apresentação de nota fiscal/fatura atestada e visada pelos órgãos de fiscalização e acompanhamento do fornecimento do material, no prazo não superior a 30 (trinta) dias, contados a partir do atesto da Administração na fatura apresentada.

20.2.1. As respectivas notas fiscais/faturas, emitidas em conformidade com o Protocolo ICMS 42/2009 (NF-e), deverão estar devidamente discriminadas, em nome da **PROCURADORIA-GERAL DE JUSTIÇA**, CNPJ n.º 04.153.748/0001-85, e acompanhada das respectivas Certidões Negativas de Débito para com a Seguridade Social, para com o Fundo de Garantia por Tempo de Serviço, junto à Justiça Trabalhista e, ainda, das certidões de regularidade junto à Fazenda Federal, Estadual e Municipal, conforme descrito no link http://www.mpam.mp.br/servicos-sp-261893274/licitacoes/34-licitacoes/paginas-internas-licitacoes/2148-orientacaopagamentofornecedor;

20.2.2. Deverão constar das Notas Fiscais as especificações dos produtos, o número da Nota de Empenho e da Ata de Registro de Preços, conforme o caso;

20.2.3. Enquanto pendente de liquidação, por obrigação financeira que lhe for imposta, em virtude de penalidade ou inadimplência contratual, nenhum pagamento será efetuado à Contratada, sem que isso gere direito a acréscimos de qualquer natureza.

20.3. A CONTRATADA solicitará da FISCALIZAÇÃO a medição dos trabalhos executados e, uma vez medidos e aprovados os serviços pela FISCALIZAÇÃO, a CONTRATADA apresentará nota fiscal/fatura de serviços para liquidação e pagamento da despesa.

20.3.1. Para fins de pagamento, a CONTRATADA deverá encaminhar à Procuradoria-Geral de Justiça os seguintes documentos:

a) Prova de regularidade para com a Fazenda Federal, Estadual e Municipal do domicílio ou sede da empresa, ou outra equivalente, na forma da lei.

b) Prova de regularidade relativa à Seguridade Social e ao Fundo de Garantia por Tempo de Serviço – FGTS.

c) Prova de inexistência de débito trabalhista.

d) Requerimento solicitando o pagamento.

e) Faturas/Notas Fiscais emitidas em conformidade com o Protocolo ICMS 42/2009 (NF-e), as quais deverão ser atestadas pela Fiscalização.

f) Recibo.

g) Relação nominal dos empregados alocados à execução dos serviços e sua atualização sempre que houver alteração.

h) Comprovação da Entrega de Refeições aos funcionários.

i) Resumo da Folha de Pagamento.

j) Extrato da Folha de Pagamento.

k) DarfWeb/SIMPLES (Previdência Social).

l)PCMSO - Programa de Controle Médico de Saúde Ocupacional.

m) PPRA - Programa de Prevenção de Riscos Ambientais.

n) Relatório Iconográfico.

o) Planilha Orçamentária da medição.

p) Contracheques e contratos de trabalho assinados.

q) Protocolo de envio da Conectividade Social.

r) Relação de Trabalhadores Constantes no Arquivo SEFIP.

s) Relatório analítico.

t) Guia de Recolhimento do FGTS.

u) Guia do FGTS pago e das Recisões.

v) Guia do INSS pago.

w)Termos de Rescisão Trabalhista.

x) Guia do ISS a recolher, expedida antes da data do atesto.

y) CNO - Cadastro Nacional de Obras.

z) Certidão Ambiental.

20.3. Qualquer atraso ocorrido na apresentação da nota fiscal/fatura, ou dos documentos exigidos como condição de pagamento por parte da CONTRATADA, importará prorrogação automática do prazo de vencimento da obrigação do Contratante.
20.4. Nenhum pagamento isentará o fornecedor das responsabilidades atinentes ao objeto contratual, nem tampouco implicará a aprovação definitiva da entrega, total ou parcialmente.
20.5. Como condição para emissão da nota de empenho, a licitante vencedora deverá manter as condições de habilitação, cuja confirmação será feita através de consulta ao SICAF ou através da internet nos respectivos sites dos órgãos emissores das certidões de regularidade fiscal.
20.6. Se a licitante vencedora não apresentar situação de regularidade documental, no ato da emissão da nota de empenho, ou se recusar injustificadamente a recebê-la no prazo estabelecido, os demais licitantes serão convocados, observada a ordem de classificação, e assim sucessivamente, sem prejuízo da aplicação das sanções cabíveis.
20.7. **Como condição inafastável a que seja emitida Nota de Empenho à Fornecedora**,

esta deverá, também, estar cadastrada junto ao Sistema de Administração Financeira e Contabilidade – Cadastramento de Credores – da Secretaria da Fazendo do Estado do Amazonas – SEFAZ.

20.7.1. Com relação ao Cadastramento de Credores, a empresa deverá providenciar o envio dos documentos abaixo elencados ao órgão promotor da licitação (MPAM), durante o certame no próprio Sistema Comprasnet na fase de envio da proposta, quando convocado pelo Pregoeiro ou posteriormente após a adjudicação para o endereço eletrônico **licitacao@mpam.mp.br**, no prazo indicado no subitem anterior, sendo que naqueles primeiros momentos não serão motivos para sua desclassificação, todavia, poderá a vir responder a procedimento apuratório por eventual retardamento da licitação com possível aplicação das sanções previstas neste Edital, bem como perda do direito de preferência à contratação em favor dos demais licitantes subsequentes quando convocado posteriormente e deixar de atender no prazo fixado:

a) Carta solicitando o cadastramento (conforme Anexo VIII);

b) Comprovante de inscrição e de situação cadastral emitido pela Receita Federal do Brasil;

c) Cópia legível dos dados bancários (por ex: extrato, cópia reprográfica de cartão bancário etc.).

21. DAS SANÇÕES ADMINISTRATIVAS

21.1. Comete infração administrativa, nos termos da Lei nº 10.520/2012, cumulada com aplicação de multa de 30% do valor total da proposta, o licitante/adjudicatário que:

21.1.1. não assinar o termo de contrato ou aceitar/retirar o instrumento equivalente, quando convocado dentro do prazo de validade da proposta;

21.1.2. não assinar a ata de registro de preços, quando cabível;

21.1.3. apresentar documentação falsa;

21.1.4. deixar de entregar os documentos exigidos no certame;

21.1.5. ensejar o retardamento da execução do objeto;

21.1.6. não mantiver a proposta;

21.1.7. cometer fraude fiscal;

21.1.8. comportar-se de modo inidôneo;

21.2. As sanções do item acima **também se aplicam aos integrantes do cadastro de reserva**, em pregão para registro de preços que, convocados, não honrarem o compromisso assumido injustificadamente ou com justificativa recusada pela administração pública.

21.3. Considera-se comportamento inidôneo, entre outros, **a declaração falsa quanto às condições de participação, quanto ao enquadramento como ME/EPP ou o conluio entre os licitantes**, em qualquer momento da licitação, mesmo após o encerramento da fase de

lances.

21.4. As sanções serão aplicadas pela **Autoridade Competente**, em processo regular que assegure ao acusado o direito prévio da citação, do contraditório e da ampla defesa, com os recursos a ela inerentes.

21.4.1. As comunicações de abertura de procedimentos apuratórios e aplicação de penalidades, nos casos previstos neste documento e seus anexos, serão feitas por correio eletrônico (preferencialmente) nos endereços de e-mails constantes da Proposta de Preços e/ou SICAF ou ainda, por correspondência com aviso de recebimento, juntando-se o comprovante aos autos;

21.4.2. No caso de ser ignorado, incerto ou inacessível o endereço da Contratada/Licitante, a comunicação será feita por publicação no Diário Eletrônico do Ministério Público do Estado do Amazonas – DOMPE;

21.4.3. É de responsabilidade da Contratada/Licitante conferir a exatidão dos seus dados cadastrais no SICAF e mantê-los atualizados junto aos órgãos responsáveis pela informação, devendo proceder, imediatamente, à correção ou à alteração dos registros tão logo identifique incorreção ou aqueles se tornem desatualizados.

21.5. A falta de regularização da documentação no prazo previsto no subitem 10.12. sujeitará a licitante à aplicação das sanções previstas neste edital.

21.6. As penalidades serão obrigatoriamente publicadas no Diário Eletrônico do Ministério Público do Estado do Amazonas – DOMPE e registradas no Sistema de Cadastramento Unificado de Fornecedores – SICAF.

21.7. O licitante/adjudicatário que cometer qualquer das infrações discriminadas nos subitens anteriores ficará sujeito, sem prejuízo da responsabilidade civil e criminal, às seguintes sanções aplicadas pela **Autoridade Competente** poderá aplicar ao fornecedor as seguintes sanções:

21.7.1. **Advertência** por faltas leves, assim entendidas como aquelas que não acarretarem prejuízos significativos ao objeto da contratação;

21.7.2. **Multas percentuais**, nos termos estabelecidos neste Edital;

21.7.3. **Suspensão de licitar e impedimento de contratar** com o órgão, entidade ou unidade administrativa pela qual a Administração Pública opera e atua concretamente, pelo prazo de até dois anos;

21.7.4. **Declaração de Inidoneidade** para licitar ou contratar com a Administração Pública enquanto perdurarem os motivos determinantes da punição ou até que seja promovida a reabilitação perante a própria autoridade que aplicou a penalidade, que será concedida sempre que o CONTRATADO ressarcir a Administração pelos prejuízos resultantes e após decorrido o prazo da sanção aplica com base no item anterior.

21.7.5. **Impedimento de licitar e de contratar com o ESTADO DO AMAZONAS** e descredenciamento no SICAF, pelo prazo de até cinco anos;

21.8. Se a CONTRATADA, *sem justa causa*, não cumprir as obrigações assumidas ou

infringir preceitos legais, serão aplicadas, segundo a gravidade da falta, as multas previstas na **Cláusula Vigésima Segunda da Minuta de Contrato, Anexo I deste Edital**.

21.9. As sanções de advertência, suspensão temporária de participar em licitação, impedimento de contratar com a Administração e declaração de inidoneidade para licitar ou contratar com a Administração Pública poderão ser aplicadas à CONTRATADA juntamente às de multa, as quais, por sua vez, **poderão ser descontadas dos pagamentos a serem efetuados.**

21.10. A inexecução total ou parcial do contrato enseja a sua rescisão pelos motivos legais.

21.11. Se a multa for de valor superior ao valor da garantia prestada, além da perda desta, responderá a CONTRATADA pela sua diferença, a qual será descontada dos pagamentos eventualmente devidos pela CONTRATANTE ou ainda, quando for o caso, cobrada judicialmente.

21.11.1. Caso o valor da multa não seja suficiente para cobrir os prejuízos causados pela conduta do licitante, o Estado ou Entidade poderá cobrar o valor remanescente judicialmente, conforme artigo 419 do Código Civil.

21.12. Se, durante o processo de aplicação de penalidade, se houver indícios de prática de infração administrativa tipificada pela Lei nº 12.846, de 1º de agosto de 2013, como ato lesivo à administração pública nacional ou estrangeira, cópias dos processos administrativos necessários à apuração da responsabilidade da empresa deverão ser remetidas à autoridade competente, com despacho fundamentado, para ciência e decisão sobre a eventual instauração de investigação preliminar ou Processo Administrativo de Responsabilização – PAR.

21.13. A apuração e o julgamento das demais infrações administrativas não consideradas como ato lesivo à Administração Pública nacional ou estrangeira nos termos da Lei nº 12.846, de 1º de agosto de 2013, seguirão seu rito normal na unidade administrativa.

21.14. O processamento do PAR não interfere no seguimento regular dos processos administrativos específicos para apuração da ocorrência de danos e prejuízos à Administração Pública Estadual resultantes de ato lesivo cometido por pessoa jurídica, com ou sem a participação de agente público.

21.15. A aplicação de qualquer das penalidades previstas realizar-se-á em processo administrativo que assegurará o contraditório e a ampla defesa ao licitante/adjudicatário, observando-se o procedimento previsto na Lei nº 8.666, de 1993, e subsidiariamente na Lei Estadual nº 2.794, de 2003.

21.16. A autoridade competente, na aplicação das sanções, levará em consideração a gravidade da conduta do infrator, o caráter educativo da pena, bem como o dano causado à Administração, observado o princípio da proporcionalidade.

21.17. O fluxo procedimental quanto aos processos administrativos sancionadores no âmbito do Ministério Público do Estado do Amazonas está disciplinado no **Ato PGJ n.º 187/2021** (publicado no DOMPE, Ed. 2170, de 12.07.2021).

22. DA REPACTUAÇÃO, REAJUSTE E REVISÃO DE PREÇOS

22.1. A interessada deverá protocolar o seu pedido de repactuação, reajuste e revisão de preços antes da assinatura da Ata de Registro de Preços ou de instrumento equivalente, **em até 5 (cinco) dias do recebimento da Nota de Empenho**, sob pena de não apreciação do pedido por intempestividade.

22.1.1. Deverá constar do pedido a planilha de custos e documentos comprovantes da situação superveniente, decorrente de caso fortuito ou de força maior.

22.1.2. A **CONTRATADA** deverá demonstrar de maneira clara a composição do preço de cada item constante de sua proposta, através de Planilha de Custos contendo, por exemplo: as parcelas relativas à mão de obra direta, demais insumos, encargos em geral, lucro e participação percentual em relação ao preço final.

22.1.3. O pedido deverá vir **instruído com os seguintes documentos/informações**: ***a)*** Planilha ou equivalente, contendo o custo (preço de custo, impostos, frete, lucro) de cada item constante da proposta inicial em confronto com a nova planilha atualizada, a fim de comprovar a elevação dos encargos do particular; ***b)*** Demonstração de forma cabal que o desequilíbrio decorre de fato superveniente, isto é, ocorrência de evento posterior à apresentação da proposta; ***c)*** Vínculo de causalidade entre o evento ocorrido e a majoração dos encargos da empresa; ***d)*** Comprovação de que o desequilíbrio decorre de fato, imprevisível ou previsível, porém de conseqüência incalculáveis, apresentado, para tanto TODOS os documentos que comprovem a imprevisibilidade da ocorrência do evento (notas fiscais, cotações e etc.); ***e)*** Memória de cálculo em conformidade com a variação pleiteada, por item; ***f)*** Demonstração de que o desequilíbrio de fato alheio à vontade das partes.

22.2. A não-apresentação da planilha de custos impossibilitará o **MINISTÉRIO PÚBLICO DO ESTADO DO AMAZONAS** de proceder o reequilíbrio, reajuste ou revisão de preços, caso venha a empresa contratada solicitar qualquer uma dessas alterações no contrato.

22.3. A cada pedido de reequilíbrio, reajuste ou revisão de preço, deverá a contratada comprovar e justificar as alterações havidas na planilha apresentada à época da elaboração da proposta, demonstrando a nova composição do preço.

22.4. No caso do detentor do registro de preços/contratado ser revendedor ou representante comercial deverá demonstrar de maneira clara a composição do preço constante de sua proposta, com descrição das parcelas relativas ao valor de aquisição do produto com notas fiscais de fábrica/indústria, encargos em geral, lucro e participação percentual de cada item em relação ao preço final (*planilha de custos*).

22.5. **A critério do MINISTÉRIO PÚBLICO DO ESTADO DO AMAZONAS**, poderá ser exigido da contratada, listas de preços expedidas pelos fabricantes, que conterão, obrigatoriamente, a data de início de sua vigência e numeração sequencial, para instrução de pedidos de revisão de preços.

22.6. Na análise do pedido de reequilíbrio, reajuste ou revisão, dentre outros critérios, o

MINISTÉRIO PÚBLICO DO ESTADO DO AMAZONAS adotará, para verificação dos preços constantes dos demonstrativos que acompanhem o pedido, pesquisa de mercado dentre empresas de reconhecido porte mercantil, produtoras e /ou comercializadoras, a ser realizada pela própria unidade ou por instituto de pesquisa, utilizando-se, também, de índices setoriais ou outros adotados pelo Governo Estadual, devendo a deliberação de deferimento ou indeferimento da alteração solicitada ser instruída com justificativa da escolha do critério e memória dos respectivos cálculos, para decisão da Administração.

22.7. O percentual de diferença entre os preços de mercado vigentes à época do julgamento da licitação, devidamente apurado, e os propostos pela CONTRATADA/Detentora do registro de preços será mantido durante toda a vigência do registro. O percentual não poderá ser alterado de forma a configurar reajuste econômico durante a vigência deste registro.

22.8. A repactuação, reajuste ou revisão do preço, caso deferido, somente terá validade a partir da data da publicação da deliberação na Imprensa Oficial.

22.9. **É vedado à contratada interromper o fornecimento ou a prestação do serviço enquanto aguarda o trâmite do processo de reequilíbrio, reajuste ou revisão de preços, estando, neste caso, sujeita às sanções previstas neste Edital.**

22.10. A repactuação, reajuste ou revisão levará em consideração preponderantemente as normas legais federais e estaduais, que são soberanas à previsão do conteúdo exposto neste item.

23. DOS ESCLARECIMENTOS E DA IMPUGNAÇÃO DO ATO CONVOCATÓRIO

23.1. Até o dia **17/10/2022, 03 (três) dias úteis antes da data designada para a abertura da sessão pública**, qualquer pessoa poderá impugnar este Edital, mediante **petição**, que deverá obrigatoriamente (art. 10, caput, da Lei nº 12.527/2011) conter a identificação do Impugnante (CPF/CNPJ).

23.2. A impugnação poderá ser realizada por forma eletrônica, pelo e-mail **licitacao@mpam.mp.br**, no horário local de expediente da Instituição, até às 14 horas (horário local) da data limite fixada ou por petição dirigida ou protocolada no endereço constante do Rodapé, endereçado à Comissão Permanente de Licitação.

23.3. Caberá ao Pregoeiro decidir sobre a impugnação, **no prazo de até 02 (dois) dias úteis contados da data de recebimento da petição**, prorrogáveis desde que devidamente justificado, limitado ao dia anterior à data prevista de abertura, podendo requisitar subsídios formais aos responsáveis pela elaboração do Edital e dos Anexos.

23.4. Acolhida a impugnação ou determinadas as providências requeridas, será designada nova data para realização da sessão pública, salvo quando estas não afetarem a formulação das propostas.

23.5. Os pedidos de esclarecimentos referentes a este processo licitatório deverão ser enviados ao Pregoeiro, **até o dia 17/10/2022, 03 (três) dias úteis anteriores à data designada**

para abertura da sessão pública, exclusivamente por meio eletrônico via internet, no endereço indicado no Edital, mediante **petição**, que deverá obrigatoriamente (art. 10, caput, da Lei nº 12.527/2011) conter a identificação do Impugnante (CPF/CNPJ), no horário local de expediente desta Instituição, até às 14 horas (horário local).

23.6. O pregoeiro responderá aos pedidos de esclarecimentos **no prazo de até 02 (dois) dias úteis contados da data de recebimento do pedido**, prorrogáveis desde que devidamente justificado, limitado ao dia anterior à data prevista de abertura, podendo requisitar subsídios formais aos responsáveis pela elaboração do Edital e dos Anexos.

23.7. As impugnações e pedidos de esclarecimentos não suspendem os prazos previstos no certame.

23.7.1. A concessão de efeito suspensivo à impugnação é medida excepcional e deverá ser motivada pelo pregoeiro, nos autos do processo de licitação.

23.8. Os pedidos de impugnações e esclarecimentos, bem como as respectivas respostas, serão divulgados no site http://www.comprasgovernamentais.gov.br, na área Gestor Público/consultas/pregões/agendados (http://comprasnet.gov.br/acesso.asp?url=/livre/Pregao/lista_pregao_filtro.asp?Opc=0) e no **site oficial do MPAM**. O fornecedor, além do acesso livre, poderá visualizar também no menu principal, no link: "visualizar impugnações /esclarecimentos/avisos".

23.9. As respostas aos pedidos de esclarecimentos serão divulgadas pelo sistema e vincularão os participantes e a administração.

24. DAS DISPOSIÇÕES FINAIS

24.1. A **COMISSÃO PERMANENTE DE LICITAÇÃO** prestará todos os esclarecimentos solicitados pelos interessados nesta licitação, estando disponível para atendimento de segunda a sexta-feira, das 8 às 14 horas, na Av. Coronel Teixeira, 7.995, Nova Esperança, Manaus – AM, pelos telefones (92) 3655-0701, (92) 3655-0743 ou, ainda, pelo e-mail: **licitacao@mpam.mp.br**.

24.2. A **Autoridade Competente** designará o pregoeiro que conduzirá esta licitação, necessariamente escolhido dentre os Pregoeiros Oficiais do **MINISTÉRIO PÚBLICO DO ESTADO DO AMAZONAS**.

24.3. É facultada ao pregoeiro ou autoridade superior, em qualquer fase da licitação, a promoção de diligência destinada a esclarecer ou complementar a instrução do processo, vedada a inclusão posterior de documento ou informação que deveria constar no ato da sessão pública.

24.3.1. No julgamento das propostas e da habilitação, o Pregoeiro poderá sanar erros ou falhas que não alterem a substância das propostas, dos documentos e sua validade jurídica, mediante despacho fundamentado, registrado em ata e acessível a todos, atribuindo-lhes validade e eficácia para fins de habilitação e classificação.

24.3.2. Na hipótese de necessidade de suspensão da sessão pública para a realização de

diligências, com vistas ao saneamento de que trata o subitem anterior, a sessão pública somente poderá ser reiniciada mediante aviso prévio no sistema com, no mínimo, **24 (vinte e quatro) horas de antecedência**, e a ocorrência será registrada em ata.

24.4. A **Autoridade Competente** para determinar a contratação poderá revogar a licitação por razões de interesse público derivado de fato superveniente devidamente comprovado, pertinente e suficiente para justificar tal conduta, devendo anulá-la por ilegalidade, de ofício ou por provocação de qualquer pessoa, mediante ato escrito e fundamentado.

24.4.1. No caso de revogação ou anulação do procedimento licitatório, ficará assegurada oportunidade de ampla e prévia manifestação dos interessados, na forma da Lei.

24.4.2. A anulação pode ser declarada a qualquer tempo.

24.4.3. As licitantes não terão direito a indenização em decorrência de anulação do procedimento licitatório, ressalvado o direito do FORNECEDOR de boa-fé de ser ressarcida pelos encargos que tiver suportado em eventual cumprimento da obrigação decorrente da execução do objeto deste certame.

24.5. Os licitantes assumem todos os custos de preparação e apresentação de suas propostas e a Administração não será, em nenhum caso, responsável por esses custos, independentemente da condução ou do resultado do processo licitatório.

24.6. Após apresentação da proposta, não caberá desistência, salvo por motivo justo decorrente de fato superveniente e aceito pelo pregoeiro, sob pena de abertura de procedimento apuratório em face da conduta do licitante.

24.7. Em caso de licitante vencedor sediado fora da cidade de Manaus, cujo envio de documentos e demais solicitações ensejem utilização de serviços postais, **será obrigatória a apresentação de cópia do comprovante de envio dos itens solicitados, como forma de confirmação do atendimento aos prazos previstos em cada subitem**.

24.7.1. O comprovante poderá ser enviado para o e-mail: licitacao@mpam.mp.br**.**

24.7.2. **O descumprimento dos prazos para envio dos documentos ou demais solicitações, sem apresentação de justificativa, ensejará a desclassificação da empresa licitante, sem prejuízo das sanções cabíveis.**

24.7.3. Caso a autenticação do documento ou o próprio documento esteja em formato digital, com assinatura por certificado digital, padrão ICP-Brasil, ou ainda torne possível sua convalidação em sítio eletrônico de autoridade certificadora oficial e/ou cartório digital respectivo, a licitante está dispensada da obrigação do item anterior.

24.7.3.1. Os documentos eletrônicos produzidos com a utilização de processo de certificação disponibilizada pela ICP-Brasil, nos termos da Medida Provisória nº 2.200-2, de 24 de agosto de 2001, serão recebidos e presumidos verdadeiros em relação aos signatários, dispensando-se o envio de documentos originais e cópias autenticadas em papel.

24.8. Não havendo expediente ou ocorrendo qualquer fato superveniente que impeça a realização do certame na data marcada, a sessão será automaticamente transferida para o

primeiro dia útil subsequente, no mesmo horário anteriormente estabelecido, desde que não haja comunicação em contrário, pelo Pregoeiro.

24.9. Na contagem dos prazos estabelecidos neste edital e seus anexos, excluir-se-á o dia do início e incluir-se-á o do vencimento. Só se iniciam e vencem os prazos em dias de expediente normal no **MINISTÉRIO PÚBLICO DO ESTADO DO AMAZONAS.**

24.10. O desatendimento de exigências formais não essenciais não importará o afastamento do licitante, desde que seja possível o aproveitamento do ato, observados os princípios da isonomia e do interesse público.

24.11. As normas disciplinadoras da licitação serão sempre interpretadas em favor da ampliação da disputa entre os interessados, desde que não comprometam o interesse da Administração, o princípio da isonomia, a finalidade e a segurança da contratação.

24.12. Quando todos os licitantes forem inabilitados ou todas as propostas forem desclassificadas, o Pregoeiro poderá fixar aos licitantes o prazo de **3 (três) dias úteis** para apresentar nova documentação, ou nova proposta, escoimadas das causas que ensejaram a inabilitação ou desclassificação das empresas.

24.13. Nenhuma pessoa física ou jurídica ainda que credenciada poderá representar mais de uma empresa concorrente, sob pena de não participação das empresas representadas.

24.14. A homologação do resultado desta licitação não implicará direito à contratação.

24.15. Em substituição aos respectivos originais, todos os documentos poderão ser apresentados em cópia autenticada por Cartório competente ou conferida com o original por servidor da CPL. **Neste último caso, a autenticação administrativa poderá ser feita, preferencialmente, até o dia anterior à data prevista para o recebimento dos envelopes da Proposta e da Documentação**;

24.15.1. Caso a autenticação do documento ou o próprio documento esteja em formato digital, com assinatura por certificado digital, padrão ICP-Brasil, ou ainda torne possível sua convalidação em sítio eletrônico de autoridade certificadora oficial e/ou cartório digital respectivo, a licitante está dispensada da obrigação do item anterior.

24.16. Somente serão aceitos propostas e lances encaminhados pelo sistema eletrônico.

24.17. É de inteira responsabilidade do licitante o acompanhamento do processo referente a este pregão eletrônico, no endereço eletrônico **https://www.gov.br/compras/pt-br/.**

24.18. Para as demais condições de contratação, observar-se-ão as disposições constantes dos Anexos deste Edital.

24.19. Em caso de divergência entre disposições deste Edital e de seus anexos ou demais peças que compõem o processo, prevalecerá as deste Edital, assim como no caso de divergências entre os lançamentos no Sistema COMPRASNET, prevalecerá o Edital.

24.20. Este Edital e seus Anexos poderão ser examinados sem ônus para o interessado, antes da realização da licitação, no formato eletrônico, através de consulta aos sítios **http://www.comprasgovernamentais.gov.br** e www.mpam.mp.br, ou através do correio eletrônico da CPL, licitacao@mpam.mp.br.

Edital de Pregão Eletrônico n.º 4.050/2022-CPL/MP/PGJ (0908639) SEI 2021.010995 / pg. 334

24.20.1. Poderão ser, também, adquiridos impressos mediante depósito da quantia referente ao custo reprográfico, calculado no produto de R$ 0,20 (vinte centavos) por página, depositado na conta-corrente n.º 13200-4, Agência 6019-4, do Banco Bradesco S/A (237), em nome do **FUNDO DE APOIO DO MINISTÉRIO PÚBLICO DO ESTADO DO AMAZONAS.**

24.21. Os casos omissos serão resolvidos pelo Pregoeiro, com base no Ato PGJ n.º 389/2007, na Lei n.º 10.520, de 17/07/2002, no Decreto Estadual n.º 21.178, de 27/09/2000, e, subsidiariamente, na Lei n.º 8.666/93 e alterações.

24.22. As questões decorrentes da execução deste Instrumento, que não possam ser dirimidas administrativamente, serão processadas e julgadas no foro da cidade de Manaus, com exclusão expressa de qualquer outro.

Manaus AM, 4 de outubro de 2022.

EDSON FREDERICO LIMA PAES BARRETO:85614017291

Assinado de forma digital por EDSON FREDERICO LIMA PAES BARRETO:85614017291
DN: c=BR, o=ICP-Brasil, ou=Secretaria da Receita Federal do Brasil - RFB, ou=RFB e-CPF A3, ou=VALID, ou=AR ASCON, ou=Presencial, ou=10470704000181, cn=EDSON FREDERICO LIMA PAES BARRETO:85614017291
Dados: 2022.10.04 15:24:34 -04'00'

Edson Frederico Lima Paes Barreto
Presidente da Comissão Permanente de Licitação
Ato PGJ n.º 160/2022 - DOMPE, Ed. 2409, de 13.07.2022
Matrícula n.º 001.042-1A

ANEXO I
MINUTA DE CONTRATO ADMINISTRATIVO

MINISTÉRIO PÚBLICO DO ESTADO DO AMAZONAS
Avenida Coronel Teixeira, 7995 - Bairro Nova Esperança - CEP 69037-473 - Manaus - AM - www.mpam.mp.br

MINUTA DE CONTRATO ADMINISTRATIVO Nº 23.2022.DCCON.0901669.2021.010995

*** MINUTA DE DOCUMENTO**

Termo de Contrato Administrativo que entre si celebram o **MINISTÉRIO PÚBLICO DO ESTADO DO AMAZONAS** e a empresa _____, visando à prestação de serviço de **reforma da edificação destinada a abrigar a Promotoria de Justiça da Comarca de Boca do Acre/AM**

O **MINISTÉRIO PÚBLICO DO ESTADO DO AMAZONAS**, por intermédio de sua **PROCURADORIA-GERAL DE JUSTIÇA**, órgão de sua Administração Superior, com sede na cidade de Manaus, Estado do Amazonas, na Avenida Coronel Teixeira, 7.995, Nova Esperança, 69.037-473, inscrita no CNPJ (MF) sob o n.º 04.153.748/0001-85, doravante denominada **CONTRATANTE**, neste ato representada por _____, residente e domiciliado em Manaus/AM, portador do documento de identidade n.º_____ e inscrito no CPF (MF) sob o n.º _____,e a empresa _____**,** com sede na _____, _____, inscrita no CNPJ (MF) sob o n.º _____, daqui por diante denominada **CONTRATADA**, neste ato representada por _____, portador do documento de identidade n.º _____ e inscrito no CPF (MF) sob o n.º _____, tendo em vista o que consta do Processo **SEI n.º 2021.010995**, doravante referido por **PROCESSO** e, em consequência do _____, resolvem assinar o presente **TERMO DE CONTRATO DE OBRA E SERVIÇOS DE ENGENHARIA**, nos termos das Leis Federais n.º 8.666/93 e n.º 10.520/02 e demais legislações pertinentes, e pelas as seguintes cláusulas e condições:

CLÁUSULA PRIMEIRA – DO OBJETO:

O objeto do presente instrumento é a prestação de serviços de Reforma da Edificação da Promotoria de Justiça da Comarca de Boca do Acre/AM, localizada na Rua Júlio Toá, Platô do Piquiá, s/ n.º, com fornecimento total de mão de obra, ferramentas, equipamentos, materiais de consumo e materiais de reposição necessários para execução dos serviços, nos termos do Projeto Básico Nº 1.2022.DEAC.0767858.2021.010995 e do Edital de _____– CPL/MP/PGJ.

CLÁUSULA SEGUNDA – DO DETALHAMENTO DO OBJETO:

A **CONTRATADA** fica obrigada a realizar todos os serviços seguindo as especificações dispostas nos seguintes cadernos, integrantes do Projeto Básico:

Anexo I – Memorial Descritivo;

Anexo II – Orçamento, composto por:

A1) Orçamento Resumo;

A2) Orçamento Sintético;

A3) Orçamento Analítico;

A4) Composições de Custos;

A5) Memória de Cálculo;

A6) Curva ABC Insumos e Serviços.

Anexo III – Planilha de Composição do BDI;

Anexo IV – Planilha de Encargos Sociais;

Anexo V – Cronograma Físico-Financeiro;

Anexo VI – Projetos e Desenhos, composto por:

a) Projeto de Arquitetura:

ARQ – 01: PLANTA DE IMPLANTAÇÃO/GRADIL/LOCAÇÃO;

ARQ – 02: PLANTA BAIXA LAYOUT/ESQUADRIAS;

ARQ – 03: PLANTA CORTES AA';

ARQ – 04: POLANTA CORTE BB'/DET 01/DET 02/COB;

ARQ – 05: PLANTA DAS FACHADA;

b) Projeto de Incêndio:

MINUTA

CI 01: COMBATE A INCÊNDIO.

c) Projeto de Instalações Hidrosanitária e Drenagem:

ESG 01 – 01: IMPLANTAÇÃO GERAL ESGOTO E DRENAGEM;

DRE 01 – 01: CAIXA DE INSPEÇÃO;

02: CAIXA DE GORDURA.

d) Projeto de Pavimentação:

PV 01: DEMOLIÇÃO / RECONSTRUÇÃO.

Anexo VII – Esclarecimentos;

Anexo VIII – Resíduos da Construção Civil;

Anexo IX – Modelo de Credenciamento de Vistoria Técnica;

Anexo X – Modelo de Atestado de Vistoria Técnica;

Anexo XI – Modelo de Dispensa de Vistoria Técnica.

Parágrafo primeiro. Todos os materiais e equipamentos empregados, bem como peças e componentes substituídos/aplicados, deverão ser de primeira qualidade ou qualidade extra, de primeiro uso, novos, apropriados à sua aplicação, estar em fase normal de fabricação e observar as especificações deste documento e seus cadernos e as recomendações aceitas pela boa técnica, normas e legislação.

1. Entende-se por primeira qualidade ou qualidade extra o nível de qualidade mais elevado da linha do material ou equipamento a ser utilizado;
2. Os serviços não aprovados, ou que se apresentarem defeituosos durante sua execução, serão demolidos e reconstruídos por conta exclusiva da **CONTRATADA**;
3. Os materiais que não satisfizerem as especificações ou forem julgados inadequados serão removidos do canteiro de obras, dentro de 48 (quarenta e oito) horas, a contar da determinação da **FISCALIZAÇÃO** do contrato.

Parágrafo segundo. O BDI - Benefícios e Despesas Indiretas, conforme definido no editalAnexo III, adotado pela **CONTRATANTE,** leva em conta todo o material, ferramentas e mão de obra para a execução dos serviços e média de preços pesquisados no mercado.

Parágrafo terceiro. Os valores constantes da proposta deverão incluir todos os custos relativos à mão de obra, equipamentos, materiais, ferramentas e dispositivos, transporte, alimentação, encargos sociais e BDI, bem como todo e qualquer custo que porventura vier a incidir na execução dos serviços, salvo aqueles decorrentes de fatos supervenientes definidos em lei.

Parágrafo quarto. A **CONTRATADA** será responsável pela **aprovação dos projetos nos órgãos competentes**, bem como pela **expedição do respectivo alvará**, nos locais onde a legislação municipal exija, arcando com todas as licenças e taxas necessárias à execução dos serviços.

Parágrafo quinto. Na peça **Memorial Descritivo** há as indicações dos locais de aplicação de cada serviço, as especificações dos materiais, bem como as normas de execução dos serviços.

Parágrafo sexto. As especificações e referências de materiais que por ventura não estejam discriminadas no caderno de encargos serão apresentadas posteriormente pela **FISCALIZAÇÃO**.

Parágrafo sétimo. Para fiel observância do contrato e perfeita execução e acabamento dos serviços, a **CONTRATADA** deverá manter no local pessoal **técnico habilitado** e prestar toda **assistência técnica e administrativa**, com a finalidade de imprimir aos trabalhos o ritmo necessário ao cumprimento dos prazos contratuais.

Parágrafo oitavo. A **CONTRATADA** fornecerá e conservará no local dos serviços os equipamentos mecânicos e ferramentas indispensáveis ao desenvolvimento dos trabalhos, todos os materiais necessários e mão de obra adequada à natureza dos serviços, de modo a assegurar a formação de equipes homogêneas e idôneas, compostas de número suficiente de operários, mestres e encarregados, assegurando, assim, o progresso satisfatório dos serviços.

Parágrafo nono. A **CONTRATADA** deverá, no **prazo 5 (cinco) dias úteis**, contados do recebimento da Autorização de Fornecimento de Material/Serviço, apresentar à **FISCALIZAÇÃO** os seguintes documentos:

1. Anotação de Responsabilidade Técnica (ART) dos responsáveis técnicos pela obra e serviço, recolhida no Conselho Regional de Engenharia e Agronomia – CREA/AM, nos termos dos art. 1º e art. 2º, da Lei n.º 6.496/77.
2. Relação de Funcionários, identificados pelo nome completo, identidade e CPF, bem como a qualificação de cada um dos membros da equipe técnica que se responsabilizará pelos trabalhos, informando sempre que houver qualquer alteração na Relação de Funcionários.
3. Documentos que indiquem as instalações, os equipamentos, aparelhamento e material, adequados, suficientes e disponíveis para a realização do objeto do contrato.
4. Livro de Registro e Acompanhamento de Obra ou serviços de engenharia.
5. Carta com os dados do preposto responsável pela execução do contrato, contendo pelo menos: nome, telefone, endereços e outros meios de comunicação.
6. Montagem e instalação da Placa de Responsabilidade Técnica da obra.

Parágrafo décimo. O início dos serviços fica condicionado à apresentação dos documentos relacionados nesta cláusula, ficando a **CONTRATADA**, em caso de inobservância, sujeita à abertura de procedimento apuratório.

MINUTA

Parágrafo décimo primeiro. Caso a **CONTRATADA** necessite prorrogar o prazo para entrega dos documentos e materiais referidos nesta cláusula, deverá fazer em tempo hábil e com as devidas justificativas, sob pena de preclusão do pedido. A **CONTRATANTE** poderá acatar o pedido de prorrogação, podendo ser concedido, no máximo, o mesmo número de dias inicialmente previstos para a obrigação.

Parágrafo décimo segundo. O objeto previsto nesta contratação deverá ser executado em obediência à Resolução n.º 81, de 31 de janeiro de 2012, do **CONSELHO NACIONAL DO MINISTÉRIO PÚBLICO**, publicada no Diário Oficial da União, Seção 1, de 24/02/2012, pág. 113 e 114, que dispõe sobre a adequação das edificações e serviços do Ministério Público da União e dos Estados às normas de acessibilidade e dá outras providências.

Parágrafo décimo terceiro. O objeto previsto nesta contratação também considerou os dispostos: na Lei nº 10.295, de 17 de outubro de 2001, e na Instrução Normativa SLTI/MP nº 1, de 19 de janeiro de 2010, que versam sobre a sustentabilidade dos prédios públicos.

CLÁUSULA TERCEIRA – DA LOCALIZAÇÃO DO IMÓVEL:

Os serviços a serem prestados serão executados no Imóvel localizado na cidade de Boca do Acre - AM, na Rua Júlio Toá, Platô do Piquiá, s/ n.º.

CLÁUSULA QUARTA – DOS DOCUMENTOS INTEGRANTES:

Para melhor caracterizar o presente contrato, integram também este instrumento, como se nele estivessem transcritos, obedecidos aos termos da legislação sobre contratos públicos, os seguintes documentos:

1. Edital de _____ – CPL/MP/PGJ e seus anexos, conforme a Lei n.º 8.666/93, Lei n.º 10.520/02 e demais legislações correlatas
2. Termos propostos pela **CONTRATADA**, datados de _____, que, simultaneamente:

- constem no Processo SEI n.º **2021.010995**;
- não contrariem o interesse público.

CLÁUSULA QUINTA – DO REGIME DE EXECUÇÃO:

A execução do objeto deste contrato dar-se-á, indiretamente, sob o regime de **empreitada por preço global**.

CLÁUSULA SEXTA – DO PRAZO DE EXECUÇÃO:

O prazo total de **execução será de 60 (sessenta) dias corridos**, a contar do recebimento da Autorização de Fornecimento de Material/Serviço pela **CONTRATADA.**

Parágrafo primeiro. A **CONTRATADA** deverá executar o objeto do contrato na forma e nos prazos discriminados no Cronograma Físico-Financeiro e demais anexos do edital do _____ – CPL/MP/PGJ.

Parágrafo segundo. Os prazos de início de etapas de execução, de conclusão e de entrega admitem prorrogação, mantidas as demais cláusulas do contrato e assegurada a manutenção de seu equilíbrio econômico-financeiro, desde que ocorra algum dos seguintes motivos previstos no art. 57 da Lei nº 8.666/93, devidamente autuados em processo.

Parágrafo terceiro. Caso ocorra atraso por culpa da **CONTRATANTE**, o prazo do cronograma será aumentado na mesma proporção.

CLÁUSULA SÉTIMA – DA GESTÃO E FISCALIZAÇÃO DO CONTRATO:

A execução do contrato será gerida, acompanhada e fiscalizada por servidor(es) ou representante(s) especialmente designado(s) pela autoridade **CONTRATANTE**, por meio de ato específico, doravante denominado(a) **FISCALIZAÇÃO**, permitida a contratação de terceiros para assisti-lo e subsidiá-lo de informações pertinentes a essa atribuição, devendo observar, além dos ditames do artigo 67 da Lei n.º 8.666/93 e demais documentos constantes no PROCESSO, o seguinte:

1. Abrir processo de gestão do presente contrato, fazendo constar todos os documentos referentes à fiscalização dos serviços contratados.

2. Acompanhar e controlar a execução das obras e serviços, as avaliações e medições dos serviços, até sua conclusão, observando todas as condições expressas nos documentos que compõem o contrato, o Edital e seus anexos.

3. Lançar no Livro de Ocorrência de Obra todas as observações dignas de registro para controle dos serviços, devidamente assinadas pelo preposto da **CONTRATADA ou responsável técnico**.

3.1 Toda troca de informações e correspondências entre a **CONTRATADA** e **CONTRATANTE**, bem como todas as instruções da **FISCALIZAÇÃO** à **CONTRATADA**, devem ser por escrito, cabendo o seu registro no Livro de Ocorrências de Obra.

3.2 Todos os expedientes escritos da **CONTRATADA**, após seu registro, serão encaminhados à **CONTRATANTE**, para decisão, acompanhados de parecer da **FISCALIZAÇÃO**.

3.3 A ocorrência de obstáculos e imprevistos durante a obra obrigará a **CONTRATADA** a fazer comunicação escrita dos fatos, cabendo à **FISCALIZAÇÃO** a decisão sobre as ocorrências.

4. Ter prévio conhecimento da ocorrência operacional das frentes e fases das obras e serviços, a fim de que seja obtido melhor rendimento, sem prejuízo da boa execução dos trabalhos.

5. Resolver as dúvidas e as questões expostas pela **CONTRATADA**, dando-lhes soluções rápidas e adequadas.

5.1 Qualquer erro ou imperícia na execução, constatada pela **FISCALIZAÇÃO** ou pela própria **CONTRATADA**, obrigando-a, à sua conta e risco, à correção, remoção e nova execução das partes impugnadas, mesmo que o erro resulte da insuficiência dos levantamentos

MINUTA

e/ou projetos.

5.2 A inobservância ou desobediência às instruções e ordens da Fiscalização importará na aplicação das multas contratuais, relacionadas com o andamento das obras e serviços, e no desconto das faturas das despesas a que a **CONTRATADA** tenha dado causa, por ação ou omissão.

6. Autorizar regimes especiais de trabalho, observada a conveniência da Administração da **CONTRATANTE**.

7. Rejeitar todo e qualquer material de má qualidade ou não especificado, exigindo sua substituição, bem como sua retirada imediata das dependências da **CONTRATANTE**.

8. Impugnar qualquer serviço e/ou metodologia de execução em desacordo com as normas regulamentares ou que apresentarem defeito.

9. Autorizar aplicação de material e/ou metodologia similar (observado o posicionamento técnico do respectivo projetista).

10. Determinar a paralisação das obras e serviços, por razão relevante de ordem técnica, de segurança ou motivo de inobservância e/ou desobediência às suas ordens e instruções, cabendo à CONTRATADA, ressalvado o disposto no Edital e neste Caderno de Encargos, todos os ônus e encargos decorrentes da paralisação.

10.1 A determinação da paralisação vigorará enquanto persistirem as razões da decisão, cabendo a **FISCALIZAÇÃO,** assim que emitir ordem de paralização**,** comunicar o fato à Administração Superior.

11. Realizar relatórios fotográficos sistemáticos para instruir os autos do processo de gestão e as decisões de atesto da fatura.

12. Realizar as medições, bem como atestar o faturamento dos serviços executados para fins de liquidação e pagamento.

13. Exercer rigoroso controle sobre o cronograma de execução dos serviços e obras, aprovando os eventuais ajustes que ocorrerem durante o desenvolvimento dos trabalhos.

14. Verificar e avaliar os documentos relativos ao processo de pagamento, conforme a legislação.

15. Aprovar partes, etapas ou a totalidade dos serviços executados, verificar e atestar as respectivas medições, conforme definido no Edital e anexos.

16. Verificar e aprovar os relatórios periódicos de execução dos serviços e obras, elaborados de conformidade com os requisitos estabelecidos no caderno de encargos.

17. Solicitar a substituição de qualquer funcionário da **CONTRATADA** que embarace ou dificulte a ação da **FISCALIZAÇÃO** ou cuja presença no local dos serviços e obras seja considerada prejudicial ao andamento dos trabalhos.

18. Determinar o afastamento do preposto ou de qualquer empregado da **CONTRATADA**, bem como de subempreiteiras e/ou subcontratadas, caso constante inoperância, desleixo, incapacidade, falta de exação ou ato desabonador de tais pessoas.

19. Atestar a liberação da garantia fixada, conforme estabelecido neste contrato, em cláusula específica.

20. Encaminhar à Administração Superior toda e qualquer modificação que se faça necessária e envolva acréscimo ou supressão de despesa e dilatação de prazos, para fins das providências administrativas indispensáveis.

21. Comunicar à Administração, de forma imediata, a ocorrência de fatos passíveis de aplicação de penalidades administrativas.

22. Emitir os termos de recebimento dos serviços, conforme definidos neste instrumento contratual.

23. Solicitar a documentação atualizada, necessária à comprovação da manutenção das condições de habilitação da **CONTRATADA**.

24. Praticar todos os demais atos e exigências que se fizerem necessários ao fiel cumprimento do presente contrato.

Parágrafo primeiro. A **FISCALIZAÇÃO** será exercida no interesse da **CONTRATANTE** e não exclui, nem reduz as responsabilidades contratuais da **CONTRATADA**, inclusive perante terceiros, por quaisquer irregularidades, e, na sua ocorrência, não implica co-responsabilidade do Poder Público ou de seus agentes e prepostos.

Parágrafo segundo. A **CONTRATADA** deverá manter preposto, aceito pela **CONTRATANTE**, para representá-la administrativamente na execução do contrato.

Parágrafo terceiro. A ação da **FISCALIZAÇÃO** não exonera a **CONTRATADA** de suas responsabilidades contratuais.

Parágrafo quarto. As comunicações e notificações feitas pela **CONTRATANTE** à **CONTRATADA**, a serem realizadas sob o âmbito do presente contrato, serão feitas por meio de Ofícios, e-mails, via fax ou por telefone.

Parágrafo quinto. O **CONTRATANTE**, sem prejuízo das suas atribuições de fiscalização, poderá contratar profissionais consultores ou empresas especializadas, para o controle qualitativo e quantitativo das obras e serviços, assim como, o acompanhamento e desenvolvimento da execução, à vista dos projetos.

CLÁUSULA OITAVA – DAS OBRIGAÇÕES DA CONTRATADA:

A **CONTRATADA**, por força do presente instrumento, fica obrigada a:

1. Alocar aos serviços toda a mão de obra, inclusive qualificada, e direção administrativa, bem como equipamentos, ferramentas, instrumentos pessoais e equipamentos de segurança individual (EPI), necessários à execução do objeto contratual, em perfeitas condições de uso, reservando-se à **CONTRATANTE** o direito de solicitar a substituição daqueles que julgar inadequados;
2. Apresentar, no ato da assinatura do contrato, os documentos que indiquem as instalações, os equipamentos, aparelhamento e material, adequados, suficientes e disponíveis para a realização do objeto do contrato.
3. Ter no quadro de funcionários da administração da obra, no mínimo:
    - 1 (um) Engenheiro Civil que deverá estar presente todo dia na obra;
    - 1 (um) Mestre de obras que deverá estar presente durante toda a execução dos serviços;
    - 2 (dois) Vigias/Seguranças no período integral em que a obra ocorrer.

MINUTA

4. Disponibilizar, também, relação do pessoal técnico que atuará na execução dos serviços, bem como a qualificação de cada um dos membros da equipe técnica que se responsabilizará pelos trabalhos, informando a **CONTRATANTE** sempre que houver qualquer alteração nessa equipe.
5. Manter quadro de pessoal competente e capaz de proporcionar serviços tecnicamente bem feitos e de acabamento esmerado, em número compatível com o ritmo de execução dos serviços, de modo que o cronograma físico e financeiro proposto seja cumprido à risca, conforme previsto neste contrato, sem interrupção, seja por motivo de férias, descanso semanal, licença, greve, falta ao serviço e demissão de empregados.

5.1. Todos aqueles que estarão prestando serviços à **CONTRATADA**, temporariamente ou durante toda a obra, deverão estar devidamente uniformizados e identificados por meio de crachá.

6. Selecionar e preparar rigorosamente, inclusive quanto à prevenção de acidentes e incêndios nas áreas de trabalho, os empregados que executarão os serviços, os quais serão de sua responsabilidade única e exclusiva, sem qualquer vínculo empregatício com a **CONTRATANTE.**
7. Afastar do local de serviços qualquer empregado cuja atuação, permanência ou comportamento seja, a juízo da **CONTRATANTE**, considerada prejudicial ao bom andamento, regularidade e perfeição dos serviços, ou ainda, à disciplina ou ao interesse da instituição, substituindo-o no prazo máximo de 24 (vinte e quatro) horas, a partir da notificação expedida pela **CONTRATANTE**.
8. Responder pela idoneidade moral e técnica dos seus empregados, sendo única, integral e exclusivamente responsável, em qualquer caso, por todos os danos e prejuízos, de qualquer natureza, causados, direta ou indiretamente, à **CONTRATANTE** ou a terceiros, provenientes da execução dos serviços, quaisquer que tenham sido as medidas preventivas adotadas, respondendo por si e seus procuradores.
9. Responsabilizar-se pelas condições de higiene no canteiro de obras, conforme o estabelecido pelas normas regulamentadoras.
10. Prover transporte e alimentação ao pessoal da obra, dentro das especificações da lei e da convenção coletiva do sindicato.
11. Cumprir e fazer cumprir todas as normas relativas à segurança e à medicina do trabalho, especialmente a Norma Regulamentadora NR-18, eliminando as condições inseguras por meio de instalações apropriadas à execução dos serviços e provendo seus empregados de equipamentos de proteção individual e coletiva – EPIs e EPCs **-** adequados a cada tipo de serviço desenvolvido, responsabilizando-se por seu uso obrigatório.
12. Aplicar, nas obras e serviços, materiais de boa qualidade, reservando-se a **CONTRATANTE** o direito de mandar efetuar os ensaios que julgar necessários, rejeitando aqueles que julgar de má qualidade ou inadequados, debitando à **CONTRATADA** todas as despesas consequentes.

12.1. Todo material de origem mineral deverá ser fornecido por pessoa física ou jurídica licenciada nos órgãos competentes.

12.2. Os materiais, ferramentas e equipamentos deverão ser armazenados em locais apropriados, cobertos ou não, conforme sua natureza, sendo a **CONTRATADA** responsável por sua guarda, segurança e proteção, até a conclusão dos serviços.

12.3. Todos os materiais fornecidos ou aplicados pela **CONTRATADA** deverão ser de qualidade, modelo, marcas e tipos especificados no projeto e sua aplicação estará condicionada ao aceite prévio da **CONTRATANTE**, o que ocorrerá por escrito, mediante amostras apresentadas à **FISCALIZAÇÃO,** antes da aquisição do material ou equipamento.

12.4. A **CONTRATADA** deverá apresentar, ainda, a indicação da marca e o modelo/referência, conforme especificações fornecidas, para aprovação da **CONTRATANTE**.

12.5. Depois de autenticadas pela **FISCALIZAÇÃO** e pela **CONTRATADA**, as amostras serão conservadas no canteiro de obras até o final dos trabalhos de forma a facultar, a qualquer tempo, a verificação de sua perfeita correspondência com os materiais fornecidos ou já empregados.

12.6. Os materiais que não atenderem às especificações não poderão ser estocados no canteiro de obras.

12.7. Caso o material ou equipamento especificado encontre-se fora de linha ou obsoleto, deverá ser substituído pelo modelo novo, desde que comprovada sua eficiência, equivalência e atendimento às condições estabelecidas nos projetos e especificações. A substituição deverá ser submetida à aprovação da **FISCALIZAÇÃO.**

12.8. Material, equipamento ou serviço equivalente tecnicamente é aquele que apresenta as mesmas características técnicas exigidas, ou seja, de igual valor, desempenha idêntica função e se presta às mesmas condições do material, equipamento ou serviço especificado.

12.9. É vedada a utilização de materiais e equipamentos improvisados, usados ou danificados, em substituição aos tecnicamente indicados para o fim a que se destinam, assim como não será tolerada a adaptação de peças, seja por corte ou outro processo, de modo a utilizá-las em substituição às peças recomendadas e de dimensões adequadas.

13. Seguir orientação da **FISCALIZAÇÃO** quando não houver descrição do material ou equipamento a ser utilizado, ou do tipo de serviço a ser executado, ou houver discrepância.
14. Quando houver motivos ponderáveis para a substituição de um material ou equipamento especificado por outro equivalente, a **CONTRATADA**, em tempo hábil, apresentar à **FISCALIZAÇÃO**, por escrito, a proposta de substituição, motivada, acompanhada de levantamento de custos, não servindo tal consulta para justificar o não cumprimento dos prazos acordados.
15. A **FISCALIZAÇÃO** deverá ter livre acesso a todos os almoxarifados de materiais, equipamentos, ferramentas e outros, para acompanhar os trabalhos e conferir marcas, modelos, especificações, prazos de validade etc.
16. Apresentar, por escrito, se solicitado pela **CONTRATANTE**, informações dos locais de origem dos materiais ou seus certificados de ensaios.

16.1. Os ensaios e as verificações serão providenciados sem ônus para a **CONTRATANTE**.

MINUTA

17. Substituir, sem ônus adicional para a **CONTRATANTE**, **no prazo de 48 (quarenta e oito) horas**, a partir da comunicação, os materiais, ferramentas ou equipamentos, julgados pela **FISCALIZAÇÃO** como inadequados à execução dos serviços, ou que, por qualquer motivo, tenham sido adquiridos sem sua aprovação.
18. Responsabilizar-se pela perfeita execução dos serviços de acordo com as normas e padrões adotados pela **CONTRATANTE** e demais órgãos/entidades competentes e apontados nas especificações técnicas e/ou pela ABNT.
19. Fornecer todos os equipamentos pessoais e de segurança do trabalho, obedecendo à orientação da **FISCALIZAÇÃO** da **CONTRATANTE**.
20. Executar os serviços dentro do prazo contratado e conforme cronograma aprovado.

20.1. Para o cumprimento do prazo estabelecido, os serviços deverão ser executados durante o horário normal do expediente, aos finais de semana, feriados e eventualmente no período noturno, podendo, a critério da **CONTRATANTE,** ser estendido o horário, caso seja comprovada a necessidade e seja ainda autorizado pelo agente fiscalizador da **CONTRATANTE**.

21. Obedecer, rigorosamente, na execução do objeto contratual, às normas disciplinares e de segurança da **CONTRATANTE**, podendo ser exigido o afastamento daqueles funcionários da **CONTRATADA**, cuja conduta, a critério da **CONTRATANTE**, seja considerada inconveniente.
22. Cumprir, na execução do presente contrato, todas as exigências impostas pela Lei n.º 6.514, de 22/12/77 e Portaria n.º 3.214, de 08/06/78, do Ministério do Trabalho, às suas exclusivas expensas.
23. Acatar todas as normas das legislações Federal, Estadual e Municipal, que sejam relacionadas com a execução do objeto contratual.
24. Comunicar à **CONTRATANTE** as alterações que forem efetuadas em seu contrato social ou estatuto.
25. Não divulgar nem permitir que seu preposto e/ou empregados divulguem, dados ou informações a que venham ter acesso, referentes às obras e serviços realizados, salvo se expressamente autorizados pela **CONTRATANTE**.
26. Permitir e facilitar à **CONTRATANTE** o levantamento físico da força de trabalho da **CONTRATADA** e de seus subcontratados, pertencendo à **CONTRATANTE**, para todos os efeitos, as informações coletadas e os resultados apurados.
27. Demolir ou refazer as obras e/ou serviços que porventura estejam com vícios ou defeitos, em virtude de ação ou omissão voluntária, negligência, imperícia, imprudência ou emprego de material inadequado ou de qualidade inferior, sob exclusiva e integral responsabilidade da **CONTRATADA**, sem ônus para o **CONTRATANTE** e sem implicar alteração do prazo contratual.
28. No prazo de observação das obras e serviços, executar, sob sua inteira responsabilidade, os trabalhos de reparos, consertos, reconstrução, retificação e restauração de defeitos ou falhas verificadas pela **FISCALIZAÇÃO**, após a emissão do Termo de Recebimento Provisório.
29. Assegurar livre acesso e trânsito ao canteiro de obras, bem como permitir visitas e fornecer informações a todos os consultores técnicos ou projetistas da **CONTRATANTE** ou contratados por ela, e que por esta forem previamente credenciados.
30. Apresentar, para controle e exame, sempre que a **CONTRATANTE** o exigir, a Carteira de Trabalho e Previdência Social de seus empregados e os comprovantes do cumprimento das obrigações perante a Previdência Social, inclusive o Certificado de Regularidade de Situação perante o FGTS.
31. Além das despesas relativas a salários, encargos sociais, trabalhistas e de Previdência Social, a **CONTRATADA** arcará, também, com as despesas relativas à assistência médica.
32. Manter a **CONTRATANTE** à margem de quaisquer ações judiciais, reivindicações ou reclamações, sendo a **CONTRATADA**, em quaisquer circunstâncias, nesse particular considerada como única e exclusiva empregadora e responsável por qualquer ônus que a **CONTRATANTE** venha a arcar em qualquer época, decorrente de tais ações, reivindicações ou reclamações.
33. Alugar, sem ônus para a **CONTRATANTE**, caso haja necessidade, terrenos fora da área da **CONTRATANTE**, para instalação de acampamentos, escritórios e/ou depósitos,
34. Providenciar a aprovação dos projetos com as autoridades competentes e concessionárias de serviços públicos, bem como licenciamento e outros requisitos para a instalação do canteiro e execução das obras e serviços, e ainda, ligações elétricas, hidráulicas, de acordo com o previsto no edital, e pagamento das taxas, emolumentos e outras despesas necessárias, sem ônus para a **CONTRATANTE**.
35. Manter sempre cobertos por apólices regulares os riscos de acidentes e outros seguros exigidos por lei, bem como promoverá o seguro de danos físicos, sendo beneficiário a **CONTRATANTE** e/ou quem por ela indicado.
36. **Providenciar, junto ao CREA/AM, no prazo máximo de cinco dias úteis**, contados a partir da celebração do Contrato, a respectiva Anotação de Responsabilidade Técnica - ART (art. 1º da Lei 6496/1977).

    35.1 A ART deverá ser encaminhada à **CONTRATANTE**, em uma cópia autenticada da documentação, com o objetivo de comprovar o registro.
37. Havendo necessidade de afastamento de qualquer dos profissionais cuja capacitação, experiência e qualificação técnica tenham contribuído para classificação da **CONTRATADA** no processo licitatório, deverá ocorrer a substituição por outro com capacitação, experiência e qualificação técnica equivalente ou superior à do profissional substituído, devidamente comprovadas.
38. Submeter à aprovação da **CONTRATANTE** proposta de substituição de profissional, feita por escrito, fundamentada e instruída com as provas necessárias à comprovação da situação que se apresenta, e incluirá indicação do novo profissional com o respectivo acervo técnico.

38.1. Para a sua efetivação, a proposta de substituição deverá ser apreciada e aprovada pela **FISCALIZAÇÃO**.

38.2. O ramo de atuação descrito nas certidões deverá ser compatível com o objeto contratado.

MINUTA

39. Manter, em Boca do Acre/AM, sede, filial ou representação dotada de infraestrutura técnica adequada, com os recursos humanos qualificados, necessários e suficientes para a prestação dos serviços contratados, a ser comprovado e apresentado **à FISCALIZAÇÃO em até 5 (cinco) dias, contados do recebimento da Autorização de Fornecimento de Material/Serviço.**
40. Providenciar a aprovação dos projetos junto aos órgãos competentes, bem como pela expedição do respectivo alvará, nos locais onde a legislação municipal exija.
41. Aceitar, integralmente, todas as decisões, métodos e processos de inspeção, verificação e controle adotados pela **CONTRATANTE**, acatando as observações da **FISCALIZAÇÃO** quanto à execução dos serviços e à qualidade dos materiais empregados, obrigando-se a fornecer todos os dados, elementos e explicações que a **CONTRATANTE** julgar necessários.
42. Comunicar imediatamente à **CONTRATANTE**, por escrito, toda e qualquer anormalidade que dificulte ou impossibilite a execução dos serviços e apresentar justificativa escrita, devidamente comprovada, nos casos de ocorrência de fato superveniente, excepcional ou imprevisível, estranho à vontade das partes, e de impedimento de execução por fato ou ato de terceiro reconhecido pela **CONTRATANTE** em documento contemporâneo a sua ocorrência, quando não puder cumprir os prazos estipulados para a execução, total ou parcial, dos serviços.

42.1. Caso ocorra atraso por culpa da **CONTRATANTE**, o prazo do cronograma será aumentado na mesma proporção.

43. Responsabilizar-se por todos os encargos e obrigações concernentes às legislações sociais, trabalhistas, tributárias, fiscais, comerciais, securitárias e previdenciárias que resultem ou venham resultar da execução deste objeto, incluindo as obrigações relativas a acidentes de trabalho, bem como por todas as despesas decorrentes da execução de eventuais trabalhos em horários extraordinários (diurno e noturno), e, em suma, todos os gastos e encargos com material e mão de obra necessários à completa realização dos serviços.
44. Não transferir a outrem, no todo ou em parte, o objeto deste contrato sem prévia e expressa anuência da **CONTRATANTE**.
45. Manter-se, durante toda a execução dos serviços, em compatibilidade com as obrigações assumidas e com todas as condições de habilitação e qualificação e regularidade exigidas na licitação.
46. Substituir, reparar, corrigir, remover, refazer ou reconstituir, às suas expensas, no todo ou em parte, os serviços, peças ou materiais que não atendam às especificações exigidas, em que se verifiquem imperfeições, vícios, defeitos ou incorreções, ou rejeitados pela **FISCALIZAÇÃO**.
47. Realizar limpeza geral após a conclusão dos serviços, de forma a retirar todas as impurezas e resíduos gerados durante a execução das atividades, recolhendo todos os materiais reaproveitáveis em locais designados pela **FISCALIZAÇÃO**, a fim de que o espaço seja entregue em perfeitas condições de ocupação e uso.

47.1. Os materiais considerados como não aproveitáveis e o entulho serão recolhidos em recipientes apropriados e descartados em locais indicados, sem criar constrangimentos para a **CONTRATANTE**.

47.2. A **CONTRATADA** deverá adotar procedimentos ambientais quanto à destinação dos resíduos provenientes da execução dos serviços, obedecendo, em especial, à Resolução CONAMA n.º 307/02, ou outra que venha a substitui-lá.

48. Responsabilizar-se por falhas na execução dos serviços que venham a tornar-se aparentes em data posterior à sua entrega, ainda que tenha havido aceitação do mesmo.
49. Fornecer garantia contra defeitos ou falhas de execução dos serviços pelo **prazo mínimo de 5 (cinco) anos**, contados da data do recebimento, sem custos adicionais para a **CONTRATANTE**.
50. Apresentar à **CONTRATANTE** todos os documentos exigidos no contrato, tais como documentos técnicos, garantia, projetos as built, etc, **para fins de liberação da garantia contratual.**
51. Apresentar o **Certificado de Garantia**, devidamente acompanhado da Nota Fiscal de compra, Manuais e Documentações Técnicas de todos os equipamentos e aparelhos instalados, conforme dispõe o edital.

Parágrafo primeiro. A inadimplência da **CONTRATADA**, com referência aos encargos decorrentes das legislações mencionadas no contrato, não transfere à **CONTRATANTE** a responsabilidade de seu pagamento, nem poderá onerar o objeto deste contrato, razão pela qual a **CONTRATADA** renuncia expressamente a qualquer vínculo de solidariedade, ativa ou passiva, com a **CONTRATANTE**.

Parágrafo segundo. A inobservância das especificações constantes deste contrato implicará a não aceitação parcial ou total dos serviços, devendo a **CONTRATADA** refazer as partes recusadas sem direito à indenização.

Parágrafo terceiro. A **CONTRATADA** se obriga a cumprir fielmente o avençado em contrato, não sendo permitido executar qualquer serviço além daquele contido nas planilhas orçamentárias, sem que seja expressamente autorizado pela **CONTRATANTE**, mediante a assinatura do correspondente termo aditivo.

CLÁUSULA NONA – DA RESPONSABILIDADE DA CONTRATADA

As despesas decorrentes de acidentes de trabalho, inclusive as relativas aos empregados de subempreiteiras e/ou SUBCONTRATADAS, não cobertas por seguro, correrão por conta da **CONTRATADA**.

Parágrafo primeiro. Correrão por conta, responsabilidade e risco da **CONTRATADA** as consequências de:

1. sua negligência, imperícia e/ou omissão;
2. infiltração de qualquer espécie ou natureza;
3. ato ilícito seu, de seus empregados ou de terceiros em tudo que se referir à obra;
4. acidente de qualquer natureza, com materiais, equipamentos, empregados seus ou de terceiros, na obra ou em decorrência dela.

MINUTA

Parágrafo segundo. Ocorrendo incêndio ou qualquer sinistro na obra, de modo a atingir trabalhos a cargo da **CONTRATADA**, terá esta, independentemente da cobertura do seguro, um prazo máximo de 24 (vinte e quatro) horas, a partir da notificação da **CONTRATANTE**, para dar início à reparação ou reconstrução das partes atingidas.

Parágrafo terceiro. A **CONTRATADA** obriga-se a manter constante e permanente vigilância sobre os trabalhos executados, materiais e equipamentos, cabendo-lhe toda a responsabilidade, por quaisquer perdas e danos que eventualmente venham a ocorrer.

CLÁUSULA DÉCIMA – DAS OBRIGAÇÕES DA CONTRATANTE:

Constituem obrigações da **CONTRATANTE**:

1. Designar, conforme dispõe o artigo 67 e §§ 1º e 2º, da Lei nº. 8.666/93 e alterações posteriores, representante(s) da **CONTRATANTE** a ser(em) responsável(is) pelo acompanhamento e fiscalização dos serviços, sob os aspectos quantitativos e qualitativos.
2. Acompanhar e fiscalizar, como lhe aprouver e no seu exclusivo interesse, na forma prevista na Lei nº 8.666/93, o exato cumprimento das condições estipuladas. 2.1 Essa fiscalização não exime a **CONTRATADA** das responsabilidades oriundas de suas falhas e/ou omissões.
3. Aprovar previamente, através da **FISCALIZAÇÃO**, os equipamentos e materiais a serem aplicados na execução dos serviços, eventuais alterações de projeto e demais procedimentos.

3.1 A **FISCALIZAÇÃO** deverá solicitar a substituição de materiais e equipamentos que sejam considerados defeituosos, inadequados ou inaplicáveis aos serviços e obras.

4. Anotar em registro próprio e notificar a **CONTRATADA**, por escrito, a ocorrência de eventuais imperfeições no curso da execução do objeto, a fim de que qualquer falha seja sanada em tempo hábil, fixando prazo para a sua correção e exigindo as medidas reparadoras devidas.
5. Rejeitar, no todo ou em parte, serviço ou fornecimento realizado em desacordo com o contrato.

5.1 A **FISCALIZAÇÃO** deverá paralisar e/ou solicitar o refazimento de qualquer serviço que não seja executado em conformidade com o projeto, norma técnica ou qualquer disposição oficial aplicável ao objeto do contrato.

6. Efetuar regularmente o pagamento da **CONTRATADA** quanto aos serviços devidamente realizados, dentro dos critérios estabelecidos no Edital e neste documento, após o atesto das notas fiscais pela **FISCALIZAÇÃO** e da apresentação dos documentos necessários.
7. Prestar as informações e os esclarecimentos necessários ao desenvolvimento dos serviços, solucionando incoerências, falhas e omissões eventualmente constatadas nos desenhos, memoriais, especificações e demais elementos do projeto, bem como fornecer informações e instruções necessárias ao desenvolvimento dos trabalhos;
8. Exigir da **CONTRATADA** o cumprimento da garantia, segurança e qualidade dos serviços prestados.
9. Cumprir e fazer cumprir o disposto neste contrato.

CLÁUSULA DÉCIMA PRIMEIRA – DO VALOR DO CONTRATO:

O valor do presente contrato é de **R$ _____,** discriminado de acordo com a planilha integrante da proposta de preços e o cronograma físico-financeiro, apresentados pela **CONTRATADA**.

Parágrafo primeiro. Os valores das etapas de execução estão discriminados na Planilha Orçamentária e no Cronograma Físico-Financeiro, respectivamente, apresentados pela **CONTRATADA** em _____.

Parágrafo segundo. O valor fixado no *caput* compreende todas as despesas diretas e indiretas, com **mão de obra, equipamentos, materiais, ferramentas e dispositivos, transporte, alimentação, encargos sociais, Benefícios e Despesas Indiretas - BDI**, contribuições/impostos em cumprimento às leis sociais, fiscais, tributárias, previdenciárias e trabalhistas, despesas de frete, ligações provisórias e definitivas com as concessionárias de serviços públicos, seguro, bem como todo e qualquer custo que porventura vier a incidir na execução dos serviços, salvo aqueles decorrentes de fatos supervenientes definidos em lei.

CLÁUSULA DÉCIMA SEGUNDA – DA MEDIÇÃO E DO PAGAMENTO:

Para o cumprimento desta cláusula, deverão ser observadas as seguintes condições gerais:

Somente poderão ser considerados, para efeito de **medição e pagamento**, os serviços efetivamente executados pela **CONTRATADA**, e aprovados pela **FISCALIZAÇÃO**, respeitada a rigorosa correspondência com o cronograma de execução previamente aprovado pela **CONTRATANTE**.

Parágrafo primeiro. A discriminação e quantificação dos serviços considerados na medição deverão respeitar rigorosamente as planilhas de orçamento e **cronograma de execução** anexadas pela **CONTRATADA** durante o certame.

Parágrafo segundo. Os pagamentos das faturas emitidas pela **CONTRATADA** serão baseados nas **medições de serviços aprovadas** pela Fiscalização, obedecidas as condições estabelecidas no contrato.

Parágrafo terceiro. A **CONTRATADA** solicitará da **FISCALIZAÇÃO** a medição dos trabalhos executados e, uma vez medidos e aprovados os serviços pela **FISCALIZAÇÃO**, a **CONTRATADA** apresentará nota fiscal/fatura de serviços para liquidação e pagamento da despesa.

Parágrafo quarto. Para fins de pagamento, a **CONTRATADA** deverá encaminhar à Procuradoria-Geral de Justiça os seguintes documentos:

MINUTA

a) Prova de regularidade para com a Fazenda Federal, Estadual e Municipal do domicílio ou sede da empresa, ou outra equivalente, na forma da lei.

b) Prova de regularidade relativa à Seguridade Social e ao Fundo de Garantia por Tempo de Serviço – FGTS.

c) Prova de inexistência de débito trabalhista.

d) Requerimento solicitando o pagamento.

e) Faturas/Notas Fiscais emitidas em conformidade com o Protocolo ICMS 42/2009 (NF-e), as quais deverão ser atestadas pela Fiscalização.

f) Recibo.

g) Relação nominal dos empregados alocados à execução dos serviços e sua atualização sempre que houver alteração.

h) Comprovação da Entrega de Refeições aos funcionários.

i) Resumo da Folha de Pagamento.

j) Extrato da Folha de Pagamento.

k) DarfWeb/SIMPLES (Previdência Social).

l) PCMSO - Programa de Controle Médico de Saúde Ocupacional.

m) PPRA - *Programa de Prevenção de Riscos Ambientais.*

n) Relatório Iconográfico.

o) Planilha Orçamentária da medição.

p) Contracheques e contratos de trabalho assinados.

q) Protocolo de envio da Conectividade Social.

r) Relação de Trabalhadores Constantes no Arquivo SEFIP.

s) Relatório analítico.

t) Guia de Recolhimento do FGTS.

u) Guia do FGTS pago e das Recisões.

v) Guia do INSS pago.

x) Termos de Rescisão Trabalhista.

w) Guia do ISS a recolher, expedida antes da data do atesto.

y) CNO - Cadastro Nacional de Obras.

z) Certidão Ambiental.

Parágrafo quinto. O prazo de pagamento do **documento fiscal** será em até 30 (trinta) dias, contados a partir da data em que os serviços forem atestados e da apresentação dos documentos de regularidade fiscal e trabalhista da **CONTRATADA**.

Parágrafo sexto. O pagamento será efetuado de acordo com o CNPJ sob o qual foi emitido o documento fiscal que deverá ser o mesmo cadastro habilitado na licitação.

Parágrafo sétimo. Para fins de comprovação da regularidade fiscal e trabalhista, poderá ser apresentada a certidão obtida mediante consulta "on-line" ao Sistema de Cadastramento Unificado de Fornecedores – SICAF, a ser convalidada pela **FISCALIZAÇÃO**.

Parágrafo oitavo. Nenhum pagamento será efetuado à **CONTRATADA** quando forem constatadas as irregularidades abaixo especificadas, sendo que tais situações não caracterizam inadimplência da **CONTRANTATE** e, por conseguinte, não geram direito à compensação financeira: a) os serviços não abrangidos pelo objeto contratual; b) ausência de comprovação da regularidade fiscal e trabalhista da **CONTRATADA**, e c) pendência de liquidação de qualquer obrigação financeira que lhe for imposta, em virtude de penalidade ou inadimplência.

Parágrafo nono. O atraso na apresentação, por parte da **CONTRATADA**, da fatura ou dos documentos exigidos como condição de pagamento importará prorrogação automática do prazo de vencimento da obrigação da **CONTRATANTE**, não sendo devido à **CONTRATADA** o reajustamento dos preços, correção monetária, multas ou juros moratórios.

Parágrafo décimo. O documento fiscal será devolvido à **CONTRATADA**, caso contenha erros ou em caso de circunstância que impeça a sua liquidação, ficando o pagamento pendente até que seja sanado o problema. Nessa hipótese, o prazo para pagamento se iniciará após a regularização ou reapresentação do documento fiscal, não acarretando qualquer ônus para a **CONTRATANTE**.

Parágrafo décimo primeiro. Nos casos de eventuais atrasos de pagamento, desde que a **CONTRATADA** não tenha concorrido de alguma forma para tanto, fica convencionado que os encargos moratórios devidos pela **CONTRATANTE**, entre a data de vencimento e a do dia do efetivo pagamento da nota fiscal/fatura, a serem incluídos na fatura do mês seguinte ao da ocorrência, serão calculados por meio da aplicação da seguinte fórmula:

EM = I x N x VP, onde:

EM = Encargos moratórios;

N = Número de dias entre a data prevista para o pagamento e a do efetivo pagamento;

VP = Valor da parcela em atraso.

I = Índice de compensação financeira = 0,00016438, assim apurado:

I = i ÷ 365 = (6 ÷ 100) ÷ 365 = 0,00016438

MINUTA

Edital de Pregão Eletrônico n.º 4.050/2022-CPL/MP/PGJ (0908639) SEI 2021.010995 / pg. 345

Onde i = taxa percentual anual no valor de 6%.

Parágrafo décimo segundo. Aplica-se a mesma regra disposta no parágrafo anterior, na hipótese de eventual pagamento antecipado, observado o disposto no art. 40, XIV, "d", da Lei n.º 8.666/93.

CLÁUSULA DÉCIMA TERCEIRA – DO RECEBIMENTO:

A **CONTRATADA** deverá comunicar, por escrito, à **CONTRATANTE** a conclusão dos serviços, para que proceda à VISTORIA DO RECEBIMENTO, apresentando a atualização dos projetos, *as built*, indicando as eventuais modificações havidas no projeto, para fins de recebimento.

Parágrafo primeiro. O recebimento dos serviços executados pela **CONTRATADA** será efetivado em duas etapas sucessivas:

1. **RECEBIMENTO PROVISÓRIO:** após vistoria, que deverá ser realizada pela **FISCALIZAÇÃO**, **no prazo de até 15 (quinze) dias**, contados da data em que a **CONTRATADA comunicar, por escrito, a conclusão total do objeto deste contrato**, desde que a respectiva **medição final** tenha sido aprovada;

1.1. A **CONTRATADA,** na ocasião da referida comunicação, deverá efetuar a entrega do relatório de execução dos serviços previstos no Plano de Execução previamente aprovado pela **FISCALIZAÇÃO**;

1.2. O prazo de **RECEBIMENTO PROVISÓRIO será de até 30 (trinta) dias úteis,** a partir do recebimento da comunicação escrita da **CONTRATADA** da conclusão dos serviços.

1.3. O **RECEBIMENTO PROVISÓRIO** será caracterizado pela emissão do **TERMO DE RECEBIMENTO PROVISÓRIO**, após a lavratura de ata circunstanciada, contendo a vistoria realizada pela **FISCALIZAÇÃO**, a qual deverá expressar a concordância em receber o objeto provisoriamente, com o conhecimento e assinatura do representante da **CONTRATADA**.

1.4. Os serviços que, a critério da **FISCALIZAÇÃO**, não estejam em conformidade com as condições estabelecidas no projeto e/ou com as normas técnicas aplicáveis, serão rejeitados e anotados no **RELATÓRIO TÉCNICO**, devendo a **CONTRATADA** tomar as providências para sanar os problemas constatados, sem que isso venha a se caracterizar como alteração contratual e sem prejuízo da aplicação, pela **CONTRATANTE**, das penalidades previstas contratualmente.

1.5. Caso as falhas não sejam **corrigidas dentro do prazo fixado**, a **CONTRATANTE** poderá entrar em juízo com a competente ação de perdas e danos, sem prejuízo das penalidades previstas.

Parágrafo segundo. Constatada irregularidade no objeto contratual, a **CONTRATANTE**, através da **FISCALIZAÇÃO**, sem prejuízo das penalidades cabíveis, deverá:

1. se disser respeito à especificação, rejeitá-lo no todo ou em parte, determinando sua substituição/correção;
2. na hipótese de substituição/correção, a **CONTRATADA** deverá fazê-lo em conformidade com a indicação da **CONTRATANTE**, no prazo **máximo de 10 (dez) dias da notificação por escrito**, sem que isso implique em quaisquer ônus para a **CONTRATANTE**;
3. se disser respeito à diferença de partes ou peças, determinar sua complementação;
4. na hipótese de complementação, a **CONTRATADA** deverá fazê-la em conformidade com a indicação da **CONTRATANTE**, **no prazo máximo de 10 (dez) dias da notificação por escrito**, mantidos os preços inicialmente contratados.

Parágrafo terceiro. Corrigidas as falhas, a **FISCALIZAÇÃO** emitirá o **TERMO DE RECEBIMENTO PROVISÓRIO. Somente após a emissão deste Termo será liberado o pagamento da medição.**

2. **RECEBIMENTO DEFINITIVO:** em segunda etapa, pelos membros da comissão designada pelo Contratante e ou servidor designado, mediante termo circunstanciado, assinado pelas partes, **até 90 dias após o prazo findado os prazos estabelecidos no Termo de Recebimento Provisório**, este prazo será para a observação e para verificação da adequação do objeto aos termos contratuais.

2.1 O prazo de observação para verificação da adequação do objeto aos termos contratuais será de até **90 (noventa) dias** após a lavratura do **Termo de Recebimento Provisório**, após verificação da conformidade do mesmo com as condições pactuadas;

2.2 Aberto o prazo de 90 (noventa) dias para a realização das observações e verificações da adequação do objeto aos termos contratuais, este será interrompido quando for detectada alguma inconformidade, só sendo retomado após a resolução do problema detectado.

2.2 O **TERMO DE RECEBIMENTO DEFINITIVO** somente deverá ser lavrado quando aprovada, pelo(s) Agente(s) Fiscalizador(es), a completa adequação do objeto aos termos contratuais e, após apresentação, por parte da **CONTRATADA**, dos documentos abaixo relacionados:

1. Apresentação de todos os elementos exigidos para entrega dos serviços, de acordo com o edital, projeto básico e anexos;
2. Projetos "as built", definitivamente aprovados pela **FISCALIZAÇÃO**, bem como os demais documentos que componham o histórico da obra e serviços;
3. Certificado de garantia da obra e serviços, bem como todas as autorizações e documentos técnicos pertinentes;
4. Fornecimento de todas as documentações técnicas, manuais, certificados de garantia e notas fiscais de todos os equipamentos instalados (quando couber);
5. Fornecimento do manual de uso, operação e manutenção (quando couber);
6. Fornecimento da(s) licença(s) ambiental(is) de operação e outros, conforme legislação federal, estadual ou municipal.

MINUTA

2.3 Apresentada toda a documentação será lavrado um **Termo de Encerramento** das obrigações contratuais, desde que não haja pendências a solucionar, após a emissão do Termo de Recebimento Definitivo e mediante a apresentação, pela **CONTRATADA**, de:

1. Certidão Negativa de Débito – CND, emitida pelo INSS, em seu original, específica da obra ou serviços, quando necessário;
2. Certidão Negativa de Débito ou comprovante de recolhimento do ISS, específica da obra ou serviços, quando necessário;
3. Certificado de Regularidade de situação perante o FGTS, específicas da obra ou serviços, quando necessário.

Parágrafo quarto. O recebimento definitivo será feito por servidor ou comissão constituída pela **CONTRATANTE**, com observância da forma estipulada no art. 73, I, b, da Lei nº 8.666/93.

Parágrafo quinto. Quando acionada a **CONTRATADA,** mesmo que expirado o contrato, deverá se manifestar, corrigir ou refazer os serviços conforme prazos definidos nesta cláusula, tendo em vista a garantia prevista no art. 618 do Código Civil Brasileiro.

Parágrafo sexto. O **RECEBIMENTO DEFINITIVO** dos serviços não exclui a responsabilidade da **CONTRATADA** por vícios de qualidade do produto ou disparidade com as especificações técnicas exigidas no edital e anexo, verificado posteriormente.

CLÁUSULA DÉCIMA QUARTA – DA DOTAÇÃO ORÇAMENTÁRIA:

As despesas oriundas deste contrato correrão à conta da seguinte dotação orçamentária: **Unidade Orçamentária:** _____ – _____; **Programa de Trabalho:** _____ – _____; **Fonte**: _____ – _____; **Natureza da Despesa:** _____ – _____, a Nota de Empenho n.º **_____**, datada de _____, no valor de **R$ _____** (_____).

CLÁUSULA DÉCIMA QUINTA – DO REAJUSTAMENTO:

Na hipótese de o prazo de execução da obra exceder 12 (doze) meses, contado da data da apresentação da proposta, por motivos alheios à vontade da **CONTRATADA**, tais como, alteração do cronograma físico-financeiro, por interesse da **CONTRATANTE** ou por fato superveniente resultante de caso fortuito ou força maior, o valor remanescente, ainda não pago, poderá ser reajustado de acordo com a variação do Índice Nacional da Construção Civil - INCC, ocorrida no período respectivo, somente se ainda em vigência o presente instrumento, motivado por prorrogação, e mediante solicitação expressa à **CONTRATANTE**, que se reserva o direito de analisar e conceder o acréscimo pretendido, utilizando-se da seguinte formula:

R: V (I – Io), onde:

Io

R = Valor do reajuste procurado;

V= Valor constante da proposta;

I = Índice relativo ao mês do reajustamento.

Io = Índice relativo ao mês da proposta;

Parágrafo primeiro. No caso de atraso ou não divulgação do índice de reajustamento, a **CONTRATANTE** pagará à **CONTRATADA** a importância calculada pela última variação conhecida, liquidando a diferença correspondente, tão logo seja divulgado o índice definitivo.

Parágrafo segundo. Caso o índice estabelecido para reajustamento venha a ser extinto ou de qualquer forma não possa mais ser utilizado, será adotado em substituição o que vier a ser determinado pela legislação então em vigor.

Parágrafo terceiro. Na ausência de previsão legal quanto ao índice substituto, as partes elegerão novo índice oficial, para reajustamento do preço do valor remanescente.

Parágrafo quarto. Fica a **CONTRATADA** obrigada a apresentar memória de cálculo referente ao reajustamento de preços do valor remanescente, sempre que este ocorrer.

CLÁUSULA DÉCIMA SEXTA – DA VIGÊNCIA:

O presente contrato terá vigência de **12 (doze) meses**, a contar da sua assinatura, podendo ser prorrogado nos termos e limites fixados no art. 57 da Lei nº 8.666/93, mediante assinatura de termo aditivo.

Parágrafo único. O ajuste será prorrogado ainda em razão de dilatação ou alteração do prazo de execução dos serviços, se assim necessário.

CLÁUSULA DÉCIMA SÉTIMA – DA GARANTIA QUANTO À SOLIDEZ E SEGURANÇA DA OBRA:

A **CONTRATADA** prestará garantia dos serviços executados, bem como dos materiais utilizados nos serviços e equipamentos instalados, **pelo prazo de 5 (cinco) anos**, contados a partir da data do **Termo de Recebimento Definitivo**, caso o objeto contratual se enquadre no art. 618 do Código Civil Brasileiro, a ser avaliado pela **FISCALIZAÇÃO**. Esta garantia contratual cobre problemas com a fundação e problemas estruturais.

Parágrafo primeiro. A **CONTRATADA** se obriga a reparar, durante o período de garantia e sem ônus para a **CONTRATANTE**, qualquer defeito nos serviços anteriormente executados, ficando novo prazo de garantia estabelecido a partir da reparação, nas mesmas bases desta cláusula.

MINUTA

Parágrafo segundo. Os reparos porventura necessários a serem executados pela **CONTRATADA**, durante o período de garantia, deverão ter prévia autorização expressa da **CONTRATANTE**.

Parágrafo terceiro. A **CONTRATADA** deve entregar à **CONTRATANTE**, para que esta emita o Termo de Recebimento Definitivo, o Termo de Garantia mencionado nesta cláusula.

CLÁUSULA DÉCIMA OITAVA – DO SEGURO:

A **CONTRATADA** deverá apresentar à **FISCALIZAÇÃO**, no prazo máximo de **10 (dez) dias da assinatura deste contrato**, seguro contra riscos de engenharia com validade para todo o período de execução do serviço, o qual deverá cobrir eventuais prejuízos de origem súbita e imprevista por qualquer causa, inclusive as avarias causadas por erros de projetos, desentulho e despesas extraordinárias.

Parágrafo primeiro. Em caso de sinistros não cobertos pelo seguro contratado, a **CONTRATADA** responderá pelos danos e prejuízos que causar à Administração, propriedade ou posse de terceiros, em decorrência da execução do serviço.

Parágrafo segundo. A **CONTRATADA** deverá, ainda, na forma da lei, fazer e apresentar à **FISCALIZAÇÃO**, no mesmo prazo estipulado nesta cláusula, seguro coletivo contra acidentes de trabalho, com validade para todo o período de execução do serviço, correndo a sua conta as despesas não cobertas pela respectiva apólice, sem prejuízo do seguro obrigatório contra acidentes de trabalho previsto no art. 7º, XXVIII, da Constituição Federal, e regulado pelas Leis n° 8.212, de 24/07/1991 e n° 8.213, de 24/07/1991.

CLÁUSULA DÉCIMA NONA – DA GARANTIA CONTRATUAL:

Nos termos do art. 56 da Lei n º 8.666, de 21/6/1993, para segurança do integral cumprimento do Contrato, a **CONTRATADA** apresentará garantia, no prazo máximo de 10 (dez) dias da assinatura deste contrato, de **5% (cinco por cento)** do valor total do contrato, que corresponde à importância de **_____.**

1. Será ainda exigida prestação de garantia adicional de valor igual à diferença entre o valor limite de exequibilidade obtido durante o certame e o valor da proposta vencedora, desde que este seja inferior a 80% (oitenta por cento) da média aritmética calculada, nos termos do § 2º, do artigo 48, da Lei Federal nº 8.666/93.

2. No caso de acréscimo no valor contratual, a licitante vencedora obriga-se a depositar junto ao Ministério Público, na mesma modalidade, o valor referente à diferença da garantia. Mesma providência deverá ser tomada no caso de prorrogação no prazo contratual para adequar o vencimento da garantia ao disposto no subitem abaixo.

3. As garantias prestadas serão liberadas após a assinatura do Termo de Encerramento do contrato, e quando em dinheiro atualizadas monetariamente, conforme dispões o § 4º, do artigo 56 da Lei n. 8.666/93.

Parágrafo primeiro. A garantia prestada deverá formalmente cobrir pagamentos não efetuados pela **CONTRATADA** referentes à:

1. prejuízos advindos do não cumprimento do objeto do contrato;

2. prejuízos causados à Administração, decorrentes de culpa ou dolo durante a execução do contrato;

3. multas punitivas aplicadas pela Administração à **CONTRATADA**; e

4. obrigações trabalhistas, fiscais e previdenciárias de qualquer natureza, não adimplidas pela **CONTRATADA**.

Parágrafo segundo. A modalidade seguro-garantia somente será aceita se contemplar todos os eventos indicados no parágrafo primeiro.

Parágrafo terceiro. A garantia em dinheiro deverá ser efetuada em conta caução, devidamente designada para este fim, aberta em instituição financeira oficial e mediante autorização específica da **CONTRATANTE**.

Parágrafo quarto. A garantia deverá ter validade durante a execução do contrato e estender-se-á por mais **3 (três) meses após o término da vigência contratual**. Na hipótese de prorrogação do prazo de vigência contratual, a **CONTRATADA** deverá apresentar prorrogação equivalente de prazo de validade da referida garantia.

Parágrafo quinto. A inobservância do prazo fixado para apresentação da garantia acarretará a aplicação de multa de 0,07% (sete centésimos por cento) do valor do contrato, por dia de atraso, observado o máximo de 2% (dois por cento).

Parágrafo sexto. O atraso superior a 25 (vinte e cinco) dias autoriza a Administração a promover a retenção dos pagamentos devidos à **CONTRATADA** e/ou a rescisão do contrato por descumprimento ou cumprimento irregular de suas cláusulas, conforme dispõem os incisos I e II do art. 78 da Lei n.º 8.666, de 1993.

1. O bloqueio efetuado com base neste parágrafo não gera direito a nenhum tipo de compensação financeira à **CONTRATADA**.
2. A **CONTRATADA**, a qualquer tempo, poderá substituir o bloqueio efetuado por quaisquer das modalidades de garantia, caução em dinheiro ou títulos da dívida pública, seguro-garantia ou fiança bancária.

Parágrafo sétimo. A **CONTRATADA** se compromete a repor ou a completar a garantia na hipótese de utilização parcial ou total, para o pagamento da multa contratual ou encargos trabalhistas e previdenciários, e ainda, na alteração do valor contratado, para manter o percentual inicial, **no prazo de até 10 (dez) dias**, contados da assinatura do termo aditivo ou a partir da data em que for notificada pela **CONTRATANTE**, a partir do qual se observará o disposto nesta cláusula.

Parágrafo oitavo. A garantia somente será liberada ante a comprovação de que a empresa pagou todos os encargos trabalhistas e previdenciárias decorrentes da contratação, bem como apresentação de toda a documentação solicitada no edital pela **CONTRATANTE**.

Parágrafo nono. Será considerada extinta a garantia:

1. com a devolução da apólice, carta fiança ou autorização para o levantamento de importâncias depositadas em dinheiro a título de garantia, acompanhada de declaração da **CONTRATANTE**, mediante termo circunstanciado, de que a **CONTRATADA** cumpriu todas as cláusulas do contrato;
2. no prazo de três meses após o término da vigência, caso a **CONTRATANTE** não comunique a ocorrência de sinistros.

MINUTA

Parágrafo décimo. A garantia não será extinta, em caso de ocorrência de sinistro ou irregularidade, devidamente comunica à seguradora pela **FISCALIZAÇÃO.**

CLÁUSULA VIGÉSIMA – DA ALTERAÇÃO CONTRATUAL:

Este instrumento poderá ser alterado na ocorrência de quaisquer dos fatos estipulados no art. 65, da Lei nº 8.666/93.

Parágrafo primeiro. Na hipótese de as alterações promovidas pela **CONTRATANTE** redundarem em acréscimos no objeto ajustado, o preço a ser cobrado pelos serviços acrescidos tomarão por base os valores unitários constantes da Planilha Orçamentária apresentada pela **CONTRATADA**.

Parágrafo segundo Não será considerada alteração contratual, para fins de observância da limitação a que se refere o *caput* desta cláusula, as alterações empreendidas nas especificações, que não redundarem aumento ou diminuição do valor global ajustado.

Parágrafo terceiro. Ao longo da execução deste contrato, caso haja a necessidade de se firmar termo aditivo, os custos unitários dos itens suprimidos e/ou acrescidos deverão seguir as seguintes orientações:

1. Para **itens que já constem do contrato**, os custos corresponderão àqueles já contratados;
2. Para **itens novos existentes no banco de preços** utilizado pela **CONTRATANTE** na elaboração do orçamento estimativo, os custos corresponderão àqueles relativos ao referido sistema, obedecendo aos critérios de aceitabilidade definidos na licitação;
3. Para **os itens novos não constantes** no banco de preços utilizado pela **CONTRATANTE** na elaboração do orçamento estimativo, o menor custo obtido a partir da pesquisa de mercado;

c.1) Neste caso a **CONTRATADA** apresentará à **CONTRATANTE**, no prazo máximo de 3 (três) dias úteis, contados do recebimento da solicitação, proposta detalhada com a indicação dos preços unitários e totais a serem cobrados, bem como orçamentos obtidos com a pesquisa de mercado.

c.2) A **CONTRATANTE** avaliará a documentação enviada e caso entenda ser pertinente realizará nova pesquisa de mercado.

4. Somente em condições especiais, devidamente justificadas em relatório técnico circunstanciado, aprovado pela autoridade competente, poderão os custos unitários ultrapassar os respectivos custos nos termos dos critérios ora definidos.

Parágrafo quarto. A **CONTRATADA** deverá obedecer ainda, quando da elaboração de proposta de preços decorrente de termo aditivo, ao percentual do BDI e encargos estabelecidos nas legislações sociais.

Parágrafo quinto. A diferença percentual, entre o valor global do contrato e o preço global de referência não poderá ser reduzida em favor da CONTRATADA em decorrência de aditamentos que modifiquem a planilha orçamentária.

Parágrafo sexto. Caso ocorra necessidade de alteração da metodologia e/ou tecnologia de execução inicialmente ajustada, que resulte aumento de execução dos serviços e/ou da quantidade de materiais a serem aplicados, a **CONTRATADA** apresentará à **CONTRATANTE**, com a necessária antecedência, as justificativas técnicas para as modificações pretendidas, as quais serão analisadas, de acordo com as circunstâncias de desenvolvimento dos trabalhos.

CLÁUSULA VIGÉSIMA PRIMEIRA – DAS PENALIDADES:

Com fundamento nos artigos 86 e 87 da Lei nº 8.666/93, a **CONTRATADA** ficará sujeita, no caso de atraso injustificado, assim considerado pela Administração, inexecução parcial ou inexecução total da obrigação, sem prejuízo das responsabilidades civil e criminal, assegurada a prévia e ampla defesa, às seguintes penalidades:

1. Advertência;
2. Multas percentuais, nos termos estabelecidos neste contrato e no edital;
3. Suspensão temporária de participação em licitação e impedimento de contratar com a Administração, por prazo não superior a 2 (dois) anos;
4. Declaração de inidoneidade para licitar ou contratar com a Administração Pública enquanto perdurarem os motivos determinantes da punição ou até que seja promovida a reabilitação perante a própria autoridade que aplicou a penalidade, que será concedida sempre que o contratado ressarcir a Administração pelos prejuízos resultantes e depois de decorrido o prazo da sanção aplicada com base no item anterior.

Parágrafo primeiro. Poderá ser aplicada a sanção de **advertência** nas seguintes condições:

1. Descumprimento parcial das obrigações e responsabilidades assumidas contratualmente, e nas situações que ameacem a qualidade do produto ou serviço, ou a integridade patrimonial ou humana;
2. Outras ocorrências que possam acarretar transtornos ao desenvolvimento dos serviços da **CONTRATANTE**, desde que não caiba a aplicação de sanção mais grave;
3. Na primeira ocorrência de quaisquer dos itens relacionados na Tabela 2 da Cláusula Vigésima Terceira;

Parágrafo segundo. De acordo com o art. 88, da Lei nº 8.666/93, poderão também ser aplicadas as sanções previstas nesta cláusula, nos itens "3" e "4", às empresas ou aos profissionais que, em razão dos contratos regidos por esta Lei:

1. tenham sofrido condenação definitiva por praticarem, por meios dolosos, fraudes fiscais no recolhimento de quaisquer tributos;
2. tenham praticado atos ilícitos, visando a frustrar os objetivos da licitação;
3. demonstrem não possuir idoneidade para contratar com a Administração, em virtude de atos ilícitos praticados.

MINUTA

Parágrafo terceiro. Com fundamento no artigo 7º da Lei nº 10.520/2002, ficará impedida de licitar e contratar com a Administração e será descredenciada do SICAF e do cadastro de fornecedores da **CONTRATANTE**, pelo prazo de até 5 (cinco) anos, garantida a ampla defesa, sem prejuízo da rescisão unilateral do contrato e da aplicação de multa de até **30% (trinta por cento)** sobre o valor total da contratação, a **CONTRATADA** que:

1. Apresentar documentação falsa;
2. Comportar-se de modo inidôneo;
3. Cometer fraude fiscal;
4. Fizer declaração falsa;
5. Não assinar o contrato, a Nota de Empenho ou a Ordem de Execução de Serviço no prazo estabelecido;
6. Deixar de entregar a documentação exigida no certame;
7. Não mantiver a proposta.

Parágrafo quarto. Para os fins da subcondição do item 1.2, reputar-se-ão inidôneos atos como os descritos nos arts. 90, 92, 93, 94, 95 e 97 da Lei n.º 8.666/93.

Parágrafo quinto. Poderá ser aplicada sanção de **suspensão temporária de participar em licitação e impedimentos de contratar com a Administração**, com base no inciso III, art. 87, da Lei n.º 8.666/93, por até 2 (dois) anos, por culpa ou dolo, no caso de inexecução parcial do objeto.

Parágrafo sexto. As penalidades acima referidas serão propostas pela **FISCALIZAÇÃO** e impostas pela autoridade competente.

Parágrafo sétimo. As sanções previstas nos itens 1, 3 e 4 desta cláusula poderão ser aplicadas juntamente com a do item 2, facultada a defesa prévia do interessado, por escrito, no respectivo processo, no prazo de 5 (cinco) dias úteis.

CLÁUSULA VIGÉSIMA SEGUNDA – DAS MULTAS

De conformidade com o art. 86, da Lei nº 8.666/93, será aplicada multa à CONTRATADA, a juízo da Administração, nas seguintes condições:

1. 0,2% (dois décimos por cento) sobre o valor do contrato, no atraso no cumprimento de etapa prevista no cronograma de execução, **por dia de atraso,** limitada sua aplicação a 10% (dez por cento) do valor total do contrato, quando assim poderá ser considerada inexecução parcial ou total do contrato;;
2. 0,2% (dois décimos por cento) sobre o valor do contrato no descumprimento de qualquer cláusula contratual, por falta de apresentação de documentação, certificado, relatório ou qualquer documento disciplinado no contrato ou condição não abrangida pelos itens posteriores, **para cada evento e por dia de atraso**, limitada sua aplicação a 10% (dez por cento), quando assim poderá ser considerando inexecução parcial do contrato;
3. 0,5% (cinco décimos por cento) sobre o valor da medição devida, quando detectados que os serviços não forem realizados ou produtos/equipamentos não forem fornecidos conforme previsto no cronograma, **por dia de atraso**, limitada sua aplicação a 10% (dez por cento) do valor total do contrato, quando assim poderá ser considerada inexecução parcial ou total do contrato;
4. 0,5% (cinco décimos por cento) sobre o valor do contrato, por dia de atraso, do prazo de entrega da obra, limitada sua aplicação a 10% (dez por cento) do valor total do contrato, quando assim poderá ser considerando inexecução parcial ou total do contrato;
5. 0,05% (cinco centésimos por cento) sobre o valor do contrato, quando esgotado o prazo para a retirada do material rejeitado, por dia de permanência excedente;
6. De até 20% (dez por cento) sobre o valor do contrato, em caso de inexecução parcial do objeto contratado, sem prejuízo das demais sanções previstas.
6. De até 30% (trinta por cento) sobre o valor total do contrato, em favor do contratado, no caso de inexecução total do objeto, sem prejuízo das demais sanções previstas

Parágrafo primeiro. Além das multas previstas acima, poderão ser aplicadas **multas**, conforme graus e eventos descritos nas tabelas 1 e 2 abaixo.

Tabela 1 – Valores das multas por gravidade das infrações

GRAU	CORRESPONDÊNCIA
1	R$ 100,00
2	R$ 200,00
3	R$ 400,00
4	R$ 700,00
5	R$ 1.000,00
6	R$ 2.000,00

MINUTA

Tabela 2 – Classificação das infrações por gravidade da INFRAÇÃO

ITEM	DESCRIÇÃO INFRAÇÃO	GRAU
1	Permitir a presença de empregado desuniformizado, mal apresentado; por empregado e por ocorrência.	1
2	Manter funcionário sem qualificação para a execução dos serviços; por empregado e por dia.	1
3	Executar serviço incompleto, paliativo substitutivo como por caráter permanente, ou deixar de providenciar recomposição complementar; por ocorrência.	2
4	Fornecer informação pérfida de serviço ou substituição de material; por ocorrência.	2
5	Executar serviço sem a utilização de equipamentos de proteção individual (EPI), quando necessários; por empregado, por ocorrência.	3
6	Suspender ou interromper, salvo motivo de força maior ou caso fortuito, os serviços contratuais; por dia e por tarefa designada.	3
7	Reutilizar material, peça ou equipamento sem anuência da **FISCALIZAÇÃO**; por ocorrência.	3
8	Destruir ou danificar documentos por culpa ou dolo de seus agentes; por ocorrência.	3
9	Utilizar as dependências da **CONTRATANTE** para fins diversos do objeto do Contrato; por ocorrência.	4
10	Recusar-se a executar serviço determinado pela **FISCALIZAÇÃO**, sem motivo justificado; por ocorrência.	4
11	Permitir situação que crie a possibilidade de causar ou cause dano físico, lesão corporal ou consequências letais; por ocorrência.	6
12	Usar indevidamente patentes registradas; por ocorrência.	6
Para os itens a seguir, deixar de:		
13	Apresentar a ART dos serviços para **início** da execução destes no prazo definido no Contrato; por dia de atraso.	1
14	Substituir empregado que tenha conduta inconveniente ou incompatível com suas atribuições; por empregado e por dia.	1
15	Manter a documentação de habilitação atualizada; por item, por ocorrência.	1
16	Cumprir horário estabelecido pelo contrato ou determinado pela **FISCALIZAÇÃO**; por ocorrência.	1
17	Cumprir determinação da **FISCALIZAÇÃO** para controle de acesso de seus funcionários; por ocorrência.	1
18	Fornecer EPI, quando exigido, aos seus empregados e de impor penalidades àqueles que se negarem a usá-los; por empregado e por ocorrência.	2
19	Cumprir determinação formal ou instrução complementar da **FISCALIZAÇÃO**; por ocorrência.	2

MINUTA

Parágrafo segundo. A **FISCALIZAÇÃO** deverá emitir relatório informando a Administração Superior sobre a possível abertura de procedimento de aplicação de penalidade à **CONTRATADA**, dever ser registrada nos livros/diários de obras, dando-se conhecimento à **CONTRATADA**.

Parágrafo terceiro. A **CONTRATADA** terá acesso a todas as vistorias, bem como ao relatório, tendo **dois dias úteis, contados do recebimento do relatório, para se manifestar e emitir parecer.** A **FISCALIZAÇÃO** também terá o prazo de **dois dias úteis** para analisar e julgar o parecer.

Parágrafo quarto. Fica assegurado à **CONTRATADA** o contraditório e a ampla defesa, sendo que, depois de encerrada a instrução inicial, a **CONTRATADA** terá o prazo de 5 (cinco) dias úteis para se manifestar e produzir provas, sem prejuízo da possibilidade de a **CONTRATANTE** adotar, motivadamente, providências acauteladoras.

Parágrafo quinto. As multas de que tratam os itens anteriormente enumerados serão entendidas como independentes e cumulativas.

Parágrafo sexto. Será configurada a inexecução total do objeto quando houver atraso injustificado para início dos serviços por mais de 15 (quinze) dias após a emissão da ordem de serviço.

Parágrafo sétimo. Se a multa for de valor superior ao valor da garantia prestada, além da perda desta, responderá a **CONTRATADA** pela sua diferença, a qual será descontada dos pagamentos eventualmente devidos pela Administração ou ainda, quando for o caso, cobrada judicialmente.

CLÁUSULA VIGÉSIMA TERCEIRA – DA RESCISÃO:

A inadimplência das cláusulas e condições estabelecidas neste contrato, por parte da **CONTRATADA**, assegurará à **CONTRATANTE** o direito de rescindir o Contrato, mediante notificação através de ofício, entregue diretamente ou por via postal, com prova de recebimento, sem ônus de qualquer espécie para Administração e prejuízo das sanções previstas neste ajuste.

Parágrafo primeiro - Rescisão Unilateral. Ficará o presente contrato rescindido unilateralmente pela **CONTRATANTE**, mediante formalização, assegurado o contraditório e a ampla defesa, nos termos do art. 78, incisos I a XII e XVII, da Lei n.º 8.666/93.

Parágrafo segundo - Rescisão Bilateral. Ficará o presente contrato rescindido por acordo entre as partes, desde que haja conveniência para a Administração, nos casos do art. 78, XIII a XVI, da Lei n.º 8.666/93.

Parágrafo terceiro - Rescisão Judicial. O presente contrato poderá ser rescindido, judicialmente, nos termos da lei.

Parágrafo quarto. A falta dos registros ou documentações, incluindo a ART ou RRT, ou, ainda, constatada a irregularidade, poderá ensejar o rompimento do vínculo contratual, sem prejuízo das multas contratuais, bem como das demais cominações legais.

Parágrafo quinto. Fica vedado, à **CONTRATADA**, sob pena de rescisão contratual, CAUCIONAR ou utilizar o Contrato para qualquer operação financeira, sem prévia e expressa anuência da **CONTRATANTE**.

CLÁUSULA VIGÉSIMA QUARTA – DO RECONHECIMENTO DOS DIREITOS DA CONTRATANTE:

A rescisão de que trata o parágrafo primeiro da cláusula anterior, acarreta, no que couber, conforme dispõe o artigo 80 da Lei nº 8.666/93, as seguintes consequências, sem prejuízo das sanções pertinentes, reconhecendo a **CONTRATADA**, desde já, os direitos da **CONTRATANTE** de:

- assunção imediata do objeto deste contrato no estado em que se encontrar, por ato seu;
- ocupação e utilização dos equipamentos, material e pessoal empregados na execução do contrato, necessários a sua continuidade, na forma do inciso V do art. 58 da Lei de Licitações e Contratos;
- execução da garantia contratual, para ressarcimento da Administração, e dos valores das multas e indenizações a ela devidos;
- retenção dos créditos decorrentes do contrato, até o limite dos prejuízos causados à **CONTRATANTE**.

CLÁUSULA VIGÉSIMA QUINTA – DO VÍNCULO EMPREGATÍCIO:

Os empregados e prepostos da **CONTRATADA** não terão qualquer vínculo empregatício com a **CONTRATANTE**, correndo por conta exclusiva da primeira todas as obrigações decorrentes da legislação trabalhista, previdenciária, fiscal e comercial, as quais se obriga a saldar na época devida.

CLÁUSULA VIGÉSIMA SEXTA – DA CESSÃO E SUBCONTRATAÇÃO

O presente contrato não poderá ser objeto de cessão ou transferência, total ou parcial, sem expressa autorização da **CONTRATANTE**.

Parágrafo primeiro. A **CONTRATANTE** não aceitará, sob pretexto algum, a transferência de responsabilidade da **CONTRATADA** para outras entidades, sejam fabricantes, técnicos, subempreiteiros ou quaisquer outros.

Parágrafo segundo. Não será permitida a subcontratação total do objeto e a transferência ou cessão das obrigações contratuais a terceiros, salvo a subcontratação de serviços específicos contidos no projeto básico durante a execução da obra, após prévia e expressa autorização da **CONTRATANTE**. Não será permitido, ainda, a associação, cisão ou incorporação do objeto do contrato por parte da **CONTRATADA**.

Parágrafo terceiro. A execução de serviços que exijam responsabilidade técnica somente poderá ser subcontratada à empresa de engenharia devidamente registrada no CREA/AM ou CAU/AM e com qualificação técnica compatível com o item que pretenda executar.

Parágrafo quarto. A empresa subcontratada deverá comprovar, perante a **CONTRATANTE**, que está em situação regular fiscal, previdenciária e trabalhista, e que entre seus diretores, responsáveis técnicos ou sócios não constam cônjuges, companheiro ou parente em linha reta, colateral ou por afinidade até o terceiro grau, inclusive, de membros ou de servidores ocupantes de cargo de direção, chefia ou assessoramento no âmbito do Ministério Público do Estado do Amazonas.

CLÁUSULA VIGÉSIMA SÉTIMA – DA PUBLICAÇÃO:

O presente contrato será publicado sob a forma de extrato, no Diário Oficial Eletrônico do Ministério Público do Estado do Amazonas, após a sua assinatura, correndo as despesas por conta da **CONTRATANTE**, nos termos do art. 61, parágrafo único, da Lei n.º 8.666/1993 e ATO PGJ N.º 082/2012.

CLÁUSULA VIGÉSIMA OITAVA – DAS NORMAS APLICÁVEIS

O presente contrato deverá respeitar as seguintes leis e/ou decretos e resoluções:

1. Lei n.º 8.666/93 – Licitações e Contratos;
2. Lei n.º 8.078/90 – Código de Defesa do Consumidor;
3. Lei n.º 5.194/66 – Regula o exercício das profissões de Engenheiro;
4. Lei n.º 6.496/77 – Anotação de Responsabilidade Técnica;

MINUTA

5. Lei n.º 10.406/02 – Código Civil Brasileiro;
6. Normas Técnicas, Especificações e Métodos de Ensaios da ABNT – Associação Brasileira de Normas Técnicas, em especial a ABNT NBR 7229/93 e 13969/97;
7. Diretrizes, condições e padrões ambientais estabelecidos pela Resolução CONAMA n.º 307/2002;
8. Demais legislações supervenientes e, de forma suplementar, à luz da legislação específica vigente, aplicada à construção civil, em especial as emitidas pelo Conselho Federal de Engenharia e Arquitetura.

Parágrafo único. A **CONTRATADA** declara conhecer todas essas normas e concorda em sujeitar-se às estipulações, sistemas de penalidades e demais regras delas constantes, mesmo que não expressamente transcritas no presente instrumento.

CLÁUSULA VIGÉSIMA NONA – DAS DISPOSIÇÕES GERAIS:

A **CONTRATADA**, em cumprimento à Resolução n.º 37/2009 do Conselho Nacional do Ministério Público, declara que não possui sócios, gerentes ou diretores que sejam cônjuge, companheiro ou parente em linha reta, colateral ou por afinidade, até o terceiro grau, inclusive, de membros ou de servidores ocupantes de cargo de direção, chefia ou assessoramento no âmbito do Ministério Público do Estado do Amazonas.

Parágrafo único. Os casos omissos neste contrato serão resolvidos pela Administração Superior da **CONTRATANTE,** baseados na legislação vigente.

CLÁUSULA TRIGÉSIMA – DO FORO:

As questões decorrentes da execução deste instrumento, que não possam ser dirimidas administrativamente, serão processadas e julgadas na justiça estadual, no foro de Manaus/AM, com expressa renúncia da **CONTRATADA** a qualquer outro que tenha ou venha a ter, por mais privilegiado que seja.

E por estarem de acordo, foi o presente termo de contrato, depois de lido e anuído, assinado digitalmente pelas partes e por duas testemunhas.

XXXXXXXXXXXXXXXXXXXX
xxxxxxxxxxxxxxxxxxxxxxxxxxxxxxxxxxxxxxxxxxxxxxx

XXXXXXXXXXXXXXXXXXXX
Representante Legal da Empresa
xxxxxxxxxxxxxxxxxxxxxxxxxxxxxxxxxxxxxxxxxxxxxxx

Documento assinado eletronicamente por **Caroline Ellen Bezerra**, **Chefe da Divisão de Contratos e Convênios - DCCON**, em 22/09/2022, às 10:06, conforme art. 1º, III, "b", da Lei 11.419/2006.

A autenticidade do documento pode ser conferida no link http://sei.mpam.mp.br/sei/controlador_externo.php?acao=documento_conferir&id_orgao_acesso_externo=0 informando o código verificador **0901669** e o código CRC **06E70027**.

MINUTA

ANEXO II

PROJETO BÁSICO Nº 10.2022.DEAC.0899876.2021.010995

MINISTÉRIO PÚBLICO DO ESTADO DO AMAZONAS
Avenida Coronel Teixeira, 7995 - Bairro Nova Esperança - CEP 69037-473 - Manaus - AM - www.mpam.mp.br

PROJETO BÁSICO Nº 10.2022.DEAC.0899876.2021.010995

IDENTIFICAÇÃO DO OBJETO:

Contratação de empresa especializada para prestação de serviços de Reforma da Edificação da Promotoria de Justiça da Comarca de Boca do Acre/AM, localizada na Rua Júlio Toá, Platô do Piquiá, s/ n.º, com fornecimento total de mão de obra, ferramentas, equipamentos, materiais de consumo e materiais de reposição necessários para execução dos serviços.

1. DADOS DA INSTITUIÇÃO

ÓRGÃO/ ENTIDADE PROPONENTE

Ministério Público do Estado do Amazonas – MP/AM.

CNPJ: 04.153.748/0001-85

ENDEREÇO: Avenida Coronel Teixeira, 7995 – Nova Esperança.

CIDADE: Manaus UF: AM CEP: 69.037-473

DDD/FONE: (92) 3655-0500 DDD/FAX: (92) 3655-0763

2. JUSTIFICATIVA DA PROPOSIÇÃO

2.1 A contratação objeto deste Projeto Básico justifica-se pelo fato de que o MINISTÉRIO PÚBLICO DO ESTADO DO AMAZONAS, para consecução dos seus objetivos institucionais, quais sejam, a defesa da ordem jurídica, do regime democrático e dos interesses individuais indisponíveis, conforme art. 127 da Constituição Federal, faz-se premente a estruturação e manutenção de todas as suas unidades organizacionais para o desenvolvimento das atividades institucionais, levando em conta construção/reforma de edificações atendendo preceitos regulamentares de sustentabilidade, acessibilidade, eficiência energética e reaproveitamento de água e visando proporcionar maior segurança e condições dignas do ambiente de trabalho para o desempenho eficiente da missão constitucional cometida ao *Parquet* amazonense.

Tudo isso alinhado com o Planejamento Estratégico da instituição, na ação de Modernizar e Expandir a Estrutura Física na Iniciativas Estratégicas do Item 3 - Perspectiva Pessoas, Tecnologia e Infraestrutura nos seus subitens 3.01.1 - Estratégia: Adequar a infraestrutura física, no decênio 2017-2027.

3. DETALHAMENTO DO OBJETO

3.1. Este Projeto Básico tem por objeto a contratação de empresa especializada em arquitetura e engenharia para Reforma da edificação da Promotoria de Justiça da Comarca de Boca do Acre/AM, órgão integrante do MINISTÉRIO PÚBLICO DO ESTADO DO AMAZONAS, localizado na Rua Júlio Toá, Platô do Piquiá, s/ n.º, no município de Boca do Acre/AM, órgão integrante do MINISTÉRIO PÚBLICO DO ESTADO DO AMAZONAS.

3.2. O valor estimado da contratação é de R$ 211.919,20 (duzentos e onze mil, novecentos e dezenove reais e vinte centavos), com prazo para realização dos serviços será de 60 (sessenta) dias corridos.

3.3. O objeto previsto nesta contratação deverá ser executado em obediência à Resolução n.º 81, de 31 de janeiro de 2012 do CONSELHO NACIONAL DO MINISTÉRIO PÚBLICO, publicada no Diário Oficial da União, Seção 1, de 24/02/2012, pág. 113 e 114, que dispõe sobre a adequação das edificações e serviços do Ministério Público da União e dos Estados às normas de acessibilidade e dá outras providências.

3.4 O objeto previsto nesta contratação também considerou os dispostos: na Lei nº 10.295, de 17 de outubro de 2001, e na Instrução Normativa SLTI/MP nº 1, de 19 de janeiro de 2010, que versam sobre a sustentabilidade dos prédios públicos.

3.5. As condições e especificações de execução do objeto a ser contratado estão dispostas nos seguintes Cadernos/Anexos, que integram este Projeto Básico:

Anexo I – Memorial Descritivo;

Anexo II – Orçamento, composto por:

A1) Orçamento Resumo;

A2) Orçamento Sintético;

Edital de Pregão Eletrônico n.º 4.050/2022-CPL/MP/PGJ (0908639) SEI 2021.010995 / pg. 355

A3) Orçamento Analítico;

A4) Composições de Custos;

A5) Memória de Cálculo;

A6) Curva ABC Insumos e Serviços.

Anexo III – Planilha de Composição do BDI;

Anexo IV – Planilha de Encargos Sociais;

Anexo V – Cronograma Físico-Financeiro;

Anexo VI – Projetos e Desenhos, composto por:

Projeto de arquitetura	
Prancha	**Título**
ARQ-01	PLANTA DE IMPLANTAÇÃO/GRADIL/LOCAÇÃO
ARQ-02	PLANTA BAIXA LAYOUT/ESQUADRIAS
ARQ-03	PLANTA CORTES AA'
ARQ-04	PLANTA CORTE BB'/DET 01/DET 02/COB
ARQ-05	PLANTA DAS FACHADA

Projeto de Incêndio	
Prancha	**Título**
CI 01	COMBATE A INCÊNDIO

Projeto de Instalações Hidrosanitária e Drenagem	
Prancha	**Título**
ESG 01 DRE 01	01- IMPLANTAÇÃO GERAL ESGOTO E DRENAGEM; 02- CAIXA DE INSPEÇÃO; 03- CAIXA DE GORDURA

Projeto de Pavimentação	
Prancha	**Título**
PV 01	DEMOLIÇÃO / RECONSTRUÇÃO

Anexo VII – Esclarecimentos

Anexo VIII – Resíduos da Construção Civil

Anexo IX – Modelo de Credenciamento de Vistoria Técnica

Anexo X – Modelo de Atestado de Vistoria Técnica

Anexo XI – Modelo de Dispensa de Vistoria Técnica

3.5.1 Os anexos II, III, IV, V e VI deverão ser fornecidos eletronicamente aos pretensos licitantes.

3.6 Todos os materiais e equipamentos empregados, bem como peças e componentes substituídos/aplicados, deverão ser de primeira qualidade ou qualidade extra, de primeiro uso, novos, apropriados a sua aplicação, estar em fase normal de fabricação e observar às especificações deste documento e seus Cadernos e às recomendações aceitas pela boa técnica, normas e legislação.

3.6.1 Entende-se por primeira qualidade ou qualidade extra, o nível de qualidade mais elevado da linha do material ou equipamento a ser utilizado;

3.6.2 Os serviços não aprovados, ou que se apresentarem defeituosos durante sua execução, serão demolidos e reconstruídos por conta exclusiva da CONTRATADA;

3.6.3 Os materiais que não satisfizerem as especificações ou forem julgados inadequados serão removidos do canteiro de obras dentro de 48 (quarenta e oito) horas a contar da determinação do Engenheiro Fiscal.

3.7 O BDI, Benefícios e Despesas Indiretas, conforme Anexo III, adotado pelo Ministério Público levam em conta todo o material, ferramentas e mão de obra para a execução dos serviços e média de preços pesquisados junto ao mercado.

3.8 Os valores propostos deverão incluir todos os custos relativos à mão de obra, equipamentos, materiais, ferramentas e dispositivos, transporte, alimentação, encargos sociais e BDI, bem como todo e qualquer custo que porventura vier a incidir na execução dos serviços, salvo aqueles decorrentes de fatos supervenientes definidos em lei.

3.9. A CONTRATADA será responsável pela aprovação dos projetos junto aos órgãos competentes, bem como pela expedição do respectivo Alvará, nos locais onde a legislação municipal exija, arcando com todas as licenças e taxas necessárias à execução dos serviços.

Edital de Pregão Eletrônico n.º 4.050/2022-CPL/MP/PGJ (0908639) SEI 2021.010995 / pg. 356

3.10 Na peça Memorial Descritivo há as indicações dos locais de aplicação de cada serviço, as especificações dos materiais, bem como as normas de execução dos serviços.

3.11 As especificações e referências de materiais que por ventura não sejam discriminados neste caderno de encargos serão apresentados posteriormente pela fiscalização.

3.12 Para fiel observância do contrato e perfeita execução e acabamento dos serviços a CONTRATADA deverá manter no local pessoal técnico habilitado e obriga-se a prestar toda assistência técnica e administrativa, com a finalidade de imprimir aos trabalhos o ritmo necessário ao cumprimento dos prazos contratuais.

3.13 Para os serviços a CONTRATADA fornecerá e conservará no local dos serviços, os equipamentos mecânicos e ferramentas indispensáveis ao desenvolvimento dos trabalhos, todos os materiais necessários e mão de obra adequada à natureza dos serviços de modo a assegurar a formação de equipes homogêneas e idôneas, compostas de número suficiente de operários, mestres e encarregados, assegurando, assim, o progresso satisfatório dos serviços;

3.14 O início dos serviços fica condicionado à apresentação dos seguintes documentos:

1. Anotação de Responsabilidade Técnica (ART) dos responsáveis técnicos pelo empreendimento, recolhida junto ao Conselho Regional de Engenharia e Arquitetura – CREA/AM, nos termos dos art. 1o. e art. 2°. da Lei n.º 6.496/77.
2. Apresentação da Relação de Funcionários, identificados pelo nome completo, identidade e CPF.
3. Montagem e instalação da Placa de Responsabilidade Técnica da obra.

3.15 O contrato administrativo terá vigência de 12 (doze) meses contados a partir da sua assinatura. Este prazo se destina a cobrir todos os atos administrativos que estão inclusos no contrato.

3.16 O prazo para realização dos serviços será de 60 (sessenta) dias corridos contados a partir da emissão da Ordem de Serviço/Autorização de Fornecimento de Materiais e Serviço.

4. DA LOCALIZAÇÃO DO IMÓVEL

4.1 Promotoria de Justiça da Comarca de Boca do Acre/AM, localizada na Rua Júlio Toá, Platô do Piquiá, s/ n.º, município de Boca de Acre, estado do Amazonas.

5. DAS CONDIÇÕES PARA PARTICIPAR DA LICITAÇÃO

5.1 Para que possam ser habilitados a executarem os serviços pertinentes ao objeto, os licitantes deverão apresentar:

5.1.1 Certidão de Registro e Quitação de Pessoa Jurídica no Conselho Regional de Engenharia e Agronomia – CREA (Lei nº 5.194/66), em cuja jurisdição se encontre sua sede;

5.1.1.1 Caso a Certidão não seja da jurisdição do CREA-AM, o licitante deverá apresentar, à época da contratação, o registro devidamente visado pelo mesmo, conforme art. 1º, da Resolução nº 413, de 27/6/1997;

5.1.2 Certidão de Registro de Pessoa Física emitida CREA pelo da jurisdição do domicílio do profissional, em nome do integrante da Equipe Técnica responsável pelos serviços, segundo as atribuições estipuladas pela Resolução CONFEA n.º 218/1973, com validade na data de realização da sessão pública do certame, onde conste atribuição compatível com a área de atuação indicada pelo licitante.

5.1.2.1 Antes da assinatura do contrato, o licitante declarado vencedor do certame deverá apresentar "visto ou inscrição ou qualquer outro documento obtido perante o CREA" que se fizer necessário para a execução do serviço em questão, em nome do(s) profissional(is), por ele indicado para execução do(s) projeto(s);

5.1.2.2 O ramo de atuação descrito nas certidões deverá ser compatível com o objeto desta licitação;

5.1.2.3 A regularidade dos registros deverá ser mantida durante todo o período de execução dos serviços;

5.1.3 Comprovação de aptidão para desempenho de atividade pertinente e compatível em características, quantidades e prazos com o objeto da licitação, da seguinte forma:

5.1.3.1 Atestado(s) de Capacidade Técnico-Operacional fornecido(s) por pessoa jurídica de direito público ou privado contratante de serviço, em que fique comprovado que o LICITANTE executou obras ou serviços similares de complexidade tecnológica e operacional equivalente ou superior ao objeto do presente cotejo, e com fornecimento de todo o material de reposição.

5.1.3.2 Atestado(s) de Qualificação Técnico-Profissional, do responsável técnico, de nível superior ou outro devidamente reconhecido pela entidade competente, em que fique comprovada a capacidade técnica por execução de objeto com características semelhantes ao presente objeto, devidamente registrado(s) no conselho profissional correspondente.

5.1.3.3 O(s) atestado(s) Técnico(s)-Profissional(is) deverá(ão) ser apresentado(s) com o visto da Entidade Profissional correspondente ou na forma de Certidão de Acervo Técnico – CAT;

5.1.3.4 Havendo necessidade de afastamento de qualquer dos profissionais cuja capacitação, experiência e qualificação técnica tenham contribuído para classificação da CONTRATADA no processo licitatório, deverá ocorrer a substituição por outro com capacitação, experiência e qualificação técnica equivalente ou superior a do profissional substituído, devidamente comprovadas;

Edital de Pregão Eletrônico n.º 4.050/2022-CPL/MP/PGJ (0908639) SEI 2021.010995 / pg. 357

5.1.3.5 No caso do subitem anterior, a CONTRATADA submeterá à aprovação da CONTRATANTE proposta de substituição de profissional, feita por escrito, fundamentada e instruída com as provas necessárias à comprovação da situação que se apresenta, e incluirá indicação do novo profissional com o respectivo acervo técnico. Para a sua efetivação, a proposta de substituição deverá ser apreciada e aprovada pela PGJ/AM;

5.1.4 Declaração de responsabilidade técnica, devidamente assinada pelo profissional técnico indicado.

6. DA VISTORIA

6.1 A realização de vistoria é facultativa, e objetiva visitar o local de execução dos serviços e tomar conhecimento de todas as informações e condições para o cumprimento das obrigações.

6.2 Na hipótese de optar pela realização da vistoria, o interessado deverá obedecer às seguintes condições:

6.2.1 A vistoria deverá ser realizada pelo representante da empresa, devidamente credenciado pela interessada.

6.2.1.1 Essa condição deverá ser comprovada através de carteira de identidade e Carta de Credenciamento emitida em papel timbrado da empresa como prova de vínculo com a interessada, emitida pelo representante legal da empresa, apresentando a pessoa que realizará a vistoria;

6.2.1.2 Por ocasião da visita, as empresas licitantes deverão apresentar documento, denominado Atestado de Vistoria Técnica, modelo anexo a este termo de referência, que será assinado por servidor designado pela DIVISÃO DE ENGENHARIA, ARQUITETURA E CÁLCULO – DEAC - desta PGJ-AM, onde o servidor declarará ter acompanhado o representante apresentado pela empresa durante a vistoria técnica realizada.

6.2.2 O referido Atestado deverá ser apresentado posteriormente, na fase licitatória, nos termos definidos no edital do certame;

6.2.3 A vistoria poderá ser realizada até CINCO dias úteis anteriores à data estipulada para abertura da licitação;

6.2.4 As visitas deverão ser agendadas até três dias úteis de antecedência à data limite de vistoria, com a Divisão de Engenharia Arquitetura e Cálculo, pelos telefones (92) 3655-0739, no período das 8h às 14h.

6.2.5 O tempo de antecedência para agendamento é necessário para que a Administração planejar o deslocamento da equipe para acompanhamento da vistoria e ou indicar servidor para este serviço.

6.2.6 A visita será realizada pelo representante da interessada, que se apresentará municiado de documento de Credenciamento para Vistoria, emitido pelo Representante Legal da interessada.

6.2.7 Por ocasião da visita, a interessada deverá apresentar à PGJ sua Declaração de Vistoria.

6.3 Caso a empresa opte por não realizar a vistoria, o interessado deverá juntar as documentações da proposta no processo licitatório, em substituição à Declaração de Vistoria, uma Declaração de Dispensa de Vistoria assinada pelo responsável legal, informando sua opção dela não realização desta visita.

6.4 Não serão admitidas quaisquer alegações de desconhecimento ou erro orçamentário por parte da futura contratada, para a execução dos serviços propostos.

7. DA MEDIÇÃO/PAGAMENTO

Deverão ser observadas as seguintes condições gerais:

7.1 Somente poderão ser considerados, para efeito de medição e pagamento, os serviços efetivamente executados pela CONTRATADA, e aprovados pela Fiscalização, respeitada a rigorosa correspondência com o cronograma/plano de execução previamente aprovado pelo CONTRATANTE, acompanhada de relatório dos serviços realizados no período, registrando os elementos necessários à discriminação e determinação das quantidades dos serviços efetivamente executados, nos termos do subitem 8.1 deste Projeto Básico.

7.1.1 A discriminação e quantificação dos serviços considerados na medição deverão respeitar rigorosamente as planilhas de orçamento e cronograma de execução anexas pela CONTRATADA durante o certame.

7.1.2 Os pagamentos das faturas emitidas pela CONTRATADA serão baseados nas **medições de serviços aprovadas** pela Fiscalização, obedecidas as condições estabelecidas no contrato.

7.2 Nenhum pagamento será efetuado à CONTRATADA enquanto pendente de liquidação qualquer obrigação financeira que lhe for imposta, em virtude de penalidade ou inadimplência.

7.3 Para fins de pagamento a CONTRATADA deverá encaminhar à Procuradoria-Geral de Justiça os seguintes documentos:

a) Prova de regularidade para com a Fazenda Federal, Estadual e Municipal do domicílio ou sede da empresa, ou outra equivalente, na forma da lei.

b) Prova de regularidade relativa à Seguridade Social e ao Fundo de Garantia por Tempo de Serviço – FGTS.

c) Prova de inexistência de débito trabalhista.

d) Requerimento solicitando o pagamento.

Edital de Pregão Eletrônico n.º 4.050/2022-CPL/MP/PGJ (0908639) SEI 2021.010995 / pg. 358

e) Faturas/Notas Fiscais emitidas em conformidade com o Protocolo ICMS 42/2009 (NF-e), as quais deverão ser atestadas pela Fiscalização.

f) Recibo.

g) Relação nominal dos empregados alocados à execução dos serviços e sua atualização sempre que houver alteração.

h) Comprovação da Entrega de Refeições aos funcionários.

i) Resumo da Folha de Pagamento.

j) Extrato da Folha de Pagamento.

k) DarfWeb/SIMPLES (Previdência Social).

l) PCMSO - Programa de Controle Médico de Saúde Ocupacional.

m) PPRA - *Programa de Prevenção de Riscos Ambientais.*

n) Relatório Iconográfico.

o) Planilha Orçamentária da medição.

p) Contracheques e contratos de trabalho assinados.

q) Protocolo de envio da Conectividade Social.

r) Relação de Trabalhadores Constantes no Arquivo SEFIP.

s) Relatório analítico.

t) Guia de Recolhimento do FGTS.

u) Guia do FGTS pago e das Recisões.

v) Guia do INSS pago.

x) Termos de Rescisão Trabalhista.

w) Guia do ISS a recolher, expedida antes da data do atesto.

y) CNO - Cadastro Nacional de Obras.

z) Certidão Ambiental.

8. DAS OBRIGAÇÕES DA CONTRATADA

8.1 Alocar aos serviços toda a mão de obra, inclusive qualificada, e direção administrativa, bem como equipamentos, ferramentas, instrumentos pessoais e equipamentos de segurança individual (EPI), necessários à execução do objeto contratual, em perfeitas condições de uso, reservando-se ao CONTRATANTE o direito de solicitar a substituição daqueles que julgar inadequados.

8.1.1 A CONTRATADA deverá apresentar, no ato da assinatura do contrato, os documentos que indiquem as instalações, os equipamentos, aparelhamento e material, adequados, suficientes e disponíveis para a realização do objeto do contrato;

8.1.2 A CONTRATADA deverá ter no quadro de funcionários da Administração da Obra, no mínimo:

- 1 (um) Engenheiro Civil que deverá estar todo dia na obra;
- 1 (um) Mestre de obras que deverá estar presente em tempo integral durante toda a execução dos serviços;
- 2 (dois) Vigias/Seguranças no período integral em que a obra ocorrer.

8.1.3 Disponibilizar também relação do pessoal técnico que atuará na execução dos serviços, bem como a qualificação de cada um dos membros da equipe técnica que se responsabilizará pelos trabalhos, informando sempre que houver qualquer alteração na mesma.

8.2 Manter quadro de pessoal competente e capaz de proporcionar serviços tecnicamente bem-feitos e de acabamento esmerado, em número compatível com o ritmo de execução dos serviços, de modo que o cronograma físico e financeiro proposto seja cumprido à risca, conforme previsto neste Termo, sem interrupção, seja por motivo de férias, descanso semanal, licença, greve, falta ao serviço e demissão de empregados.

8.2.1 Todos aqueles que prestarem serviços à CONTRATADA, temporariamente ou durante toda a obra, deverão estar devidamente uniformizados e identificados por meio de crachá.

8.2.2 Selecionar e preparar rigorosamente, inclusive quanto à prevenção de acidentes e incêndios nas áreas de trabalho, os empregados que executarão os serviços, os quais serão de sua responsabilidade única e exclusiva, sem qualquer vínculo empregatício com a PGJ/AM.

8.2.3 Afastar do local de serviços qualquer empregado cuja atuação, permanência ou comportamento seja, a juízo da CONTRATANTE, considerada prejudicial ao bom andamento, regularidade e perfeição dos mesmos, ou ainda, à disciplina ou o interesse da instituição, substituindo-o no prazo máximo de 24 horas a partir da notificação expedida pela CONTRATANTE.

Edital de Pregão Eletrônico n.º 4.050/2022-CPL/MP/PGJ (0908639) SEI 2021.010995 / pg. 359

8.2.4 Responder pela idoneidade moral e técnica dos seus empregados, sendo única, integral e exclusivamente responsável, em qualquer caso, por todos os danos e prejuízos, de qualquer natureza, causados, direta ou indiretamente, à CONTRATANTE ou a terceiros, provenientes da execução dos serviços, quaisquer que tenham sido as medidas preventivas adotadas, respondendo por si e seus procuradores;

8.2.5 Responsabilizar-se pelas condições de higiene no canteiro de obras, conforme o estabelecido pelas normas regulamentadoras;

8.2.6 Prover transporte e alimentação ao pessoal da obra, dentro das especificações da lei e da convenção coletiva do sindicato;

8.2.7 Cumprir e fazer cumprir todas as normas relativas à segurança e medicina do trabalho, especialmente a Norma Regulamentadora NR-18, eliminando as condições inseguras por meio de instalações apropriadas à execução dos serviços e provendo seus empregados de equipamentos de proteção individual e coletiva – EPIs e EPCs - adequados a cada tipo de serviço desenvolvido, responsabilizando-se por seu uso obrigatório.

8.3 Aplicar, nas obras e serviços, materiais de boa qualidade, reservando-se ao CONTRATANTE o direito de mandar efetuar os ensaios que julgar necessários, rejeitando aqueles que julgar de má qualidade ou inadequados, debitando à CONTRATADA todas as despesas consequentes.

8.3.1 Todo material de origem mineral deverá ser fornecido por pessoa física ou jurídica licenciada junto aos órgãos competentes.

8.3.2 Os materiais, ferramentas e equipamentos deverão ser armazenados em locais apropriados, cobertos ou não, conforme sua natureza, sendo a CONTRATADA responsável por sua guarda, segurança e proteção, até a conclusão dos serviços.

8.3.3 Todos os materiais fornecidos ou aplicados pela CONTRATADA deverão ser de qualidade, modelo, marcas e tipos especificados no projeto e sua aplicação estará condicionada ao aceite prévio da CONTRATANTE, o que ocorrerá por escrito, mediante amostras apresentadas à FISCALIZAÇÃO antes da aquisição do material ou equipamento.

8.3.3.1 Apresentar, ainda, a indicação da marca e o modelo/referência, conforme especificações fornecidas, para aprovação da CONTRATANTE.

8.3.3.2 Depois de autenticadas pela FISCALIZAÇÃO e pela CONTRATADA, as amostras serão conservadas no canteiro de obras até o final dos trabalhos de forma a facultar, a qualquer tempo, a verificação de sua perfeita correspondência com os materiais fornecidos ou já empregados.

8.3.3.3 Os materiais que não atenderem às especificações não poderão ser estocados no canteiro de obras.

8.3.3.4 Caso o material ou equipamento especificado encontre-se fora de linha ou obsoleto, deverá ser substituído pelo modelo novo, desde que comprovada sua eficiência, equivalência e atendimento às condições estabelecidas nos projetos e especificações. A substituição deverá ser submetida à aprovação da FISCALIZAÇÃO.

8.3.4 Material, equipamento ou serviço equivalente tecnicamente é aquele que apresenta as mesmas características técnicas exigidas, ou seja, de igual valor, desempenha idêntica função e se presta às mesmas condições do material, equipamento ou serviço especificado.

8.3.5 É vedada a utilização de materiais e equipamentos improvisados, usados ou danificados, em substituição aos tecnicamente indicados para o fim a que se destinam, assim como não será tolerada a adaptação de peças, seja por corte ou outro processo, de modo a utilizá-las em substituição às peças recomendadas e de dimensões adequadas.

8.3.6 Quando não houver descrição do material ou equipamento a ser utilizado, ou do tipo de serviço a ser executado, ou houver discrepância, seguir orientação da FISCALIZAÇÃO.

8.3.7 Quando houver motivos ponderáveis para a substituição de um material ou equipamento especificado por outro equivalente, a CONTRATADA, em tempo hábil, apresentará à FISCALIZAÇÃO, por escrito, a proposta de substituição, motivada, acompanhada de levantamento de custos, não servindo tal consulta para justificar o não cumprimento dos prazos acordados.

8.3.8 A FISCALIZAÇÃO deverá ter livre acesso a todos os almoxarifados de materiais, equipamentos, ferramentas e outros, para acompanhar os trabalhos e conferir marcas, modelos, especificações, prazos de validade etc.

8.3.9 Apresentar, por escrito, se solicitado pela CONTRATANTE, informações dos locais de origem dos materiais ou seus certificados de ensaios.

8.3.9.1 Os ensaios e as verificações serão providenciados sem ônus para a CONTRATANTE.

8.4 Substituir, sem ônus adicional para a CONTRATANTE, no prazo de 48 horas a partir da comunicação, os materiais, ferramentas ou equipamentos julgados pela FISCALIZAÇÃO como inadequados à execução dos serviços, ou que, por qualquer motivo, tenham sido adquiridos sem sua aprovação.

8.5 Responsabilizar-se pela perfeita execução dos serviços de acordo com as normas e padrões adotados pelo CONTRATANTE e demais órgãos/entidades competentes e apontados nas especificações técnicas e/ou pela ABNT.

8.6 Fornecer todos os equipamentos pessoais e de segurança do trabalho, obedecendo a orientação da Fiscalização do CONTRATANTE.

8.7 Executar os serviços dentro do prazo contratado.

Edital de Pregão Eletrônico n.º 4.050/2022-CPL/MP/PGJ (0908639) SEI 2021.010995 / pg. 360

8.7.1 Para o cumprimento do prazo estabelecido, os serviços deverão ser executados durante o horário normal do expediente, aos finais de semana, feriados e eventualmente no período noturno, podendo a critério do Ministério Público ser estendido o horário, caso seja comprovada a necessidade e seja ainda autorizado pelo agente fiscalizador da Contratante.

8.8 Obedecer, rigorosamente, na execução do objeto contratual, às normas disciplinares e de segurança do CONTRATANTE, podendo ser exigido o afastamento daqueles funcionários da CONTRATADA, cuja conduta, a critério do CONTRATANTE, seja considerada inconveniente.

8.9 Cumprir, na execução do presente contrato, todas as exigências impostas pela Lei nº 6.514 de 22/12/77 e Portaria nº 3.214 de 08/06/78, do Ministério do Trabalho, às suas exclusivas expensas.

8.10 Acatar todas as normas das legislações Federal, Estadual e Municipal que sejam relacionadas com a execução do objeto contratual.

8.11 Comunicar ao CONTRATANTE as alterações que forem efetuadas em seu contrato social ou estatuto.

8.12 Não divulgar nem permitir que seu preposto e/ou empregados divulguem, dados ou informações a que venham ter acesso, referentes às obras e serviços realizados, salvo se expressamente autorizados pelo CONTRATANTE.

8.13 Permitir e facilitar ao CONTRATANTE o levantamento físico da força de trabalho da CONTRATADA e de seus subcontratados, pertencendo ao CONTRATANTE, para todos os efeitos, as informações coletadas e os resultados apurados.

8.14 As obras e/ou serviços porventura com vícios ou defeitos, em virtude de ação ou omissão voluntária, negligência, imperícia, imprudência ou emprego de material inadequado ou de qualidade inferior, serão demolidos e refeitos sob exclusiva e integral responsabilidade da CONTRATADA, sem ônus para o CONTRATANTE e sem implicar alteração do prazo contratual.

8.15 Assegurar livre acesso e trânsito no canteiro de obras, bem como permitir visitas e fornecer informações a todos os consultores técnicos ou projetistas do CONTRATANTE ou contratados por ele, e que por este forem previamente credenciados.

8.16 Apresentar, para controle e exame, sempre que o CONTRATANTE o exigir, a Carteira de Trabalho e Previdência Social de seus empregados e os comprovantes do cumprimento das obrigações perante a Previdência Social, inclusive o Certificado de Regularidade de Situação perante o FGTS.

8.17 Além das despesas relativas a salários, encargos sociais, trabalhistas e de Previdência Social, a CONTRATADA arcará, também, com as despesas relativas à assistência médica.

8.18 Durante e após a vigência deste contrato, a CONTRATADA deverá manter o CONTRATANTE à margem de quaisquer ações judiciais, reivindicações ou reclamações, sendo a CONTRATADA, em quaisquer circunstâncias, nesse particular considerada como única e exclusiva empregadora e responsável por qualquer ônus que o CONTRATANTE venha a arcar em qualquer época, decorrente de tais ações, reivindicações ou reclamações;

8.19 Se houver necessidade de ocupação de terrenos fora da área do CONTRATANTE, para instalação de acampamentos, escritórios e/ou depósitos, estes serão alugados pela CONTRATADA, sem ônus para o CONTRATANTE.

8.20 A CONTRATADA deve providenciar a aprovação dos projetos junto às autoridades competentes e concessionárias de serviços públicos, e o licenciamento e outros requisitos para a instalação do canteiro e execução das obras e serviços, bem como, ligações elétricas, hidráulicas, de acordo com o previsto no Edital, e pagamento das taxas, emolumentos e outras despesas necessárias, sem ônus ao CONTRATANTE.

8.21 A CONTRATADA manterá sempre cobertos por apólices regulares os riscos de acidentes e outros seguros exigidos por lei, bem como promoverá o seguro de danos físicos, sendo beneficiário o CONTRATANTE e/ou quem por ela indicado.

8.22 A CONTRATADA obriga-se a providenciar, junto ao CREA/AM, no prazo máximo de cinco dias úteis, contados a partir da celebração do Contrato, a respectiva Anotação de Responsabilidade Técnica - ART (art. 1º da Lei 6496/1977).

8.22.1 A ART deverá ser encaminhada à CONTRATANTE, em uma cópia autenticada da documentação, com o objetivo de comprovar o registro.

8.23 Havendo necessidade de afastamento de qualquer dos profissionais cuja capacitação, experiência e qualificação técnica tenham contribuído para classificação da CONTRATADA no processo licitatório, deverá ocorrer a substituição por outro com capacitação, experiência e qualificação técnica equivalente ou superior à do profissional substituído, devidamente comprovadas;

8.23.1. A CONTRATADA submeterá à aprovação da CONTRATANTE proposta de substituição de profissional, feita por escrito, fundamentada e instruída com as provas necessárias à comprovação da situação que se apresenta, e incluirá indicação do novo profissional com o respectivo acervo técnico.

8.23.1.1. Para a sua efetivação, a proposta de substituição deverá ser apreciada e aprovada pela PGJ/AM.

8.23.1.2. O ramo de atuação descrito nas certidões deverá ser compatível com o objeto desta licitação.

8.24 A CONTRATADA deverá manter, em Boca do Acre, AM, sede, filial ou representação dotada de infraestrutura técnica adequada, com os recursos humanos qualificados, necessários e suficientes para a prestação dos serviços contratados, comprovando posteriormente, caso vencedora, esta condição.

8.25 A CONTRATADA será responsável pela aprovação dos projetos junto aos órgãos competentes, bem como pela expedição do respectivo Alvará, nos locais onde a legislação municipal exija.

Edital de Pregão Eletrônico n.º 4.050/2022-CPL/MP/PGJ (0908639) SEI 2021.010995 / pg. 361

8.26 Aceitar, integralmente, todas as decisões, métodos e processos de inspeção, verificação e controle adotados pelo Ministério Público, acatando as observações da FISCALIZAÇÃO quanto à execução dos serviços e à qualidade dos materiais empregados, obrigando-se a fornecer todos os dados, elementos e explicações que a CONTRATANTE julgar necessários.

8.27 Comunicar imediatamente à CONTRATANTE, por escrito, toda e qualquer anormalidade que dificulte ou impossibilite a execução dos serviços e apresentar justificativa escrita, devidamente comprovada, nos casos de ocorrência de fato superveniente, excepcional ou imprevisível, estranho à vontade das partes, e de impedimento de execução por fato ou ato de terceiro reconhecido pela CONTRATANTE em documento contemporâneo a sua ocorrência, quando não puder cumprir os prazos estipulados para a execução, total ou parcial, dos serviços.

8.27.1. Caso ocorra atraso por culpa da CONTRATANTE, o prazo do cronograma será aumentado na mesma proporção.

8.28 Responsabilizar-se por todos os encargos e obrigações concernentes às legislações sociais, trabalhistas, tributárias, fiscais, comerciais, securitárias e previdenciárias que resultem ou venham resultar da execução deste objeto, incluindo as obrigações relativas a acidentes de trabalho, bem como por todas as despesas decorrentes da execução de eventuais trabalhos em horários extraordinários (diurno e noturno), e, em suma, todos os gastos e encargos com material e mão de obra necessários à completa realização dos serviços.

8.28.1 A inadimplência da CONTRATADA quanto aos encargos decorrentes da execução do objeto não transfere à CONTRATANTE a responsabilidade de seu pagamento.

8.29 Não transferir a outrem, no todo ou em parte, o objeto deste Termo sem prévia e expressa anuência da CONTRATANTE.

8.30 Manter-se, durante toda a execução dos serviços, em compatibilidade com as obrigações assumidas e com todas as condições de habilitação e qualificação exigidas neste Termo.

8.31 Substituir, reparar, corrigir, remover, refazer ou reconstituir, às suas expensas, no todo ou em parte, os serviços, peças ou materiais que não atendam às especificações exigidas, em que se verifiquem imperfeições, vícios, defeitos ou incorreções, ou rejeitados pela FISCALIZAÇÃO.

8.31.1 A ação de fiscalização não exonera a CONTRATADA de suas responsabilidades contratuais.

8.32 Realizar limpeza geral após a conclusão dos serviços, de forma a retirar todas as impurezas e resíduos gerados durante a execução das atividades, recolhendo todos os materiais reaproveitáveis em locais designados pela FISCALIZAÇÃO, a fim de que o espaço seja entregue em perfeitas condições de ocupação e uso.

8.32.1 Os materiais considerados como não aproveitáveis e o entulho serão recolhidos em recipientes apropriados e descartados em locais indicados, sem criar constrangimentos para a CONTRATANTE.

8.32.2 A CONTRATADA deverá adotar procedimentos ambientais quanto à destinação dos resíduos provenientes da execução dos serviços, obedecendo, em especial, à Resolução CONAMA nº 307/02, ou outra que venha a substitui-lá.

8.33 Responsabilizar-se por falhas na execução dos serviços que venham a tornar-se aparentes em data posterior à sua entrega, ainda que tenha havido aceitação do mesmo.

8.34 Fornecer garantia contra defeitos ou falhas de execução dos serviços pelo prazo mínimo de cinco anos, contados da data do recebimento, sem custos adicionais para a CONTRATANTE.

8.35 Apresentar todos os documentos exigidos no contrato, tais como Documentos Técnicos, Garantia, projetos *As Built*, etc.

8.36 A CONTRATADA deverá, ainda, apresentar o Certificado de Garantia, devidamente acompanhado da Nota Fiscal de compra, Manuais e Documentações Técnicas de todos os equipamentos constante no Memorial Descritivo, Anexo I deste Projeto Básico.

9. DAS OBRIGAÇÕES DA CONTRATANTE

Constituem obrigações do Ministério Público do Estado do Amazonas / Procuradoria Geral de Justiça – PGJ-AM:

9.1 Designar, conforme dispõe o artigo 67 e §§ 1º e 2º, da Lei nº. 8.666/93 e alterações posteriores, representante(s) da PGJ-AM a ser(em) responsável(is) pelo acompanhamento e fiscalização dos serviços, sob os aspectos quantitativos e qualitativos.

9.2 Acompanhar e fiscalizar, como lhe aprouver e no seu exclusivo interesse, na forma prevista na Lei nº 8.666/93, o exato cumprimento das condições estipuladas.

9.2.1 Essa fiscalização não exime a CONTRATADA das responsabilidades oriundas de suas falhas e/ou omissões.

9.3 Aprovar previamente, através da FISCALIZAÇÃO, os equipamentos e materiais a serem aplicados na execução dos serviços, eventuais alterações de projeto e demais procedimentos.

9.4 Anotar em registro próprio e notificar a CONTRATADA, por escrito, a ocorrência de eventuais imperfeições no curso da execução do objeto, a fim de que qualquer falha seja sanada em tempo hábil, fixando prazo para a sua correção e exigindo as medidas reparadoras devidas.

9.5 Rejeitar, no todo ou em parte, serviço ou fornecimento realizado em desacordo com o Projeto Básico.

9.6 Prestar as informações e os esclarecimentos necessários ao desenvolvimento dos serviços.

9.7 Exigir da CONTRATADA o cumprimento da garantia, segurança e qualidade dos serviços prestados.

Edital de Pregão Eletrônico n.º 4.050/2022-CPL/MP/PGJ (0908639) SEI 2021.010995 / pg. 362

9.8 Efetuar regularmente o pagamento da CONTRATADA quanto aos serviços devidamente realizados, na sua totalidade ou parcialidade, dentro dos critérios estabelecidos neste documento, por meio de Ordem Bancária, após o atesto das notas fiscais pela FISCALIZAÇÃO e da apresentação dos documentos exigidos conforme este Projeto Básico.

10. GARANTIA DE EXECUÇÃO CONTRATUAL

10.1 O Ministério Público exigirá, para a contratação resultante desta licitação, a prestação de garantia, em conformidade com o disposto no artigo 56, da Lei Federal nº 8.666/93, no percentual de 5% (cinco por cento) sobre o valor total da contratação.

10.1.1 Será ainda exigida prestação de garantia adicional de valor igual à diferença entre o valor limite de exequibilidade obtido durante o certame e o valor da proposta vencedora, desde que este seja inferior a 80% (oitenta por cento) da média aritmética calculada, nos termos do § 2º, do artigo 48, da Lei Federal nº 8.666/93.

10.2 No caso de acréscimo no valor contratual, a licitante vencedora obriga-se a depositar junto ao Ministério Público, na mesma modalidade, o valor referente à diferença da garantia. Mesma providência deverá ser tomada no caso de prorrogação no prazo contratual para adequar o vencimento da garantia ao disposto no subitem abaixo.

10.3 As garantias prestadas serão liberadas após a assinatura do Termo de Encerramento do contrato, e quando em dinheiro atualizadas monetariamente, conforme dispões o § 4º, do artigo 56 da Lei n. 8.666/93.

11. DOS RECEBIMENTOS PROVISÓRIO E DEFINITIVO

11.1 A Contratada deverá comunicar, por escrito, à CONTRATANTE a conclusão dos serviços, para que proceda à VISTORIA DO RECEBIMENTO, apresentando a atualização dos projetos, as built, manuais de máquina e equipamentos instalados, e indicar com clareza as eventuais modificações havidas na obra;

11.2 O Recebimento dos serviços executados pela CONTRATADA será efetivado em duas etapas sucessivas:

11.2.1 Recebimento Provisório: após vistoria, que deverá ser realizada pelo servidor fiscal indicado pelo CONTRATANTE no prazo de até 15 (quinze) dias úteis, contados da data em que a CONTRATADA comunicar, por escrito, a conclusão total do objeto deste contrato, desde que a respectiva medição final tenha sido aprovada;

11.2.1.1 A CONTRATADA deverá efetuar a entrega do relatório de execução dos serviços previstos no Plano de Execução previamente aprovado pela Fiscalização;

11.2.1.2 O prazo de Recebimento Provisório será de até 30 (trinta) dias úteis a partir do recebimento da comunicação escrita da CONTRATADA da conclusão dos serviços;

11.2.1.3 O Recebimento Provisório será caracterizado pela emissão do Termo de Recebimento Provisório, após a lavratura de ata circunstanciada, contendo a vistoria realizada pelo Agente Fiscalizador, o qual deverá expressar a concordância em receber o objeto provisoriamente, com o conhecimento e assinatura do representante da CONTRATADA.

11.2.1.4 Os serviços que, a critério do Agente Fiscalizador, não estejam em conformidade com as condições estabelecidas no projeto e/ou com as normas técnicas aplicáveis, serão rejeitados e anotados no Termo de Recebimento Provisório, devendo a CONTRATADA tomar as providências para sanar os problemas constatados, sem que isso venha a se caracterizar como alteração contratual e sem prejuízo da aplicação, pelo CONTRATANTE, das penalidades previstas contratualmente.

11.2.1.5 Caso as falhas não sejam corrigidas dentro do prazo fixado no Termo de Recebimento Provisório, o CONTRATANTE poderá entrar em juízo com a competente ação de perdas e danos, sem prejuízo das penalidades previstas.

11.3 RECEBIMENTO DEFINITIVO: em segunda etapa, pelos membros da comissão designada pelo Contratante e ou servidor designado, mediante termo circunstanciado, assinado pelas partes, até 90 dias após o prazo findado os prazos estabelecidos no Termo de Recebimento Provisório, este prazo será para a observação e para verificação da adequação do objeto aos termos contratuais.

11.3 1 O prazo de observação para verificação da adequação do objeto aos termos contratuais será de 90 (noventa) dias, após a lavratura do Termo de Recebimento Provisório, após verificação da conformidade do mesmo com as condições pactuadas;

11.3.2 Aberto o prazo de 90 (noventa) dias, para a realização das observações e verificações da adequação do objeto aos termos contratuais, este será interrompido quando for detectada alguma inconformidade, só sendo retomado após a resolução do problema detectado;

11.3.3 O Termo de Recebimento Definitivo somente será lavrado após apresentação, por parte da Contratada, dos documentos abaixo relacionados, definitivamente aprovados pelo Ministério Público, desde que o(s) Agente(s) Fiscalizador(es) do contrato tenha(m) aprovado a completa adequação do objeto aos termos contratuais.

Apresentação de todos os elementos exigidos para entrega dos serviços de acordo com o projeto básico e anexos;

1. Projetos "*as built*", definitivamente aprovados pela Fiscalização, bem como os demais documentos que componham o histórico da obra;
2. Certificado de Garantia da obra, bem como todas as autorizações e documentos técnicos pertinentes;
3. Fornecer todas as documentações técnicas, manuais, certificados de garantia e notas fiscais de todos os equipamentos instalados;

Edital de Pregão Eletrônico n.º 4.050/2022-CPL/MP/PGJ (0908639) SEI 2021.010995 / pg. 363

4. Fornecimento do manual de uso, operação e manutenção;
5. Fornecimento da(s) licença(s) ambiental(is) de operação se couber;

11.4 Apresentada toda a documentação será lavrado um **Termo de Encerramento** das obrigações contratuais, desde que não haja pendências a solucionar, após a emissão do Termo de Recebimento Definitivo e mediante a apresentação, pela CONTRATADA, de:

1. Certidão Negativa de Débito - CND, emitida pelo INSS, em seu original;
2. Certidão Negativa de Débito ou comprovante de recolhimento do ISS, específicas da obra;
3. Certificado de Regularidade de Situação perante o FGTS.

11.5 Constatada irregularidade no objeto contratual, a Administração, através do Agente Fiscalizador, sem prejuízo das penalidades cabíveis, deverá:

1. Se disser respeito à especificação, rejeitá-lo no todo ou em parte, determinando sua substituição/correção;
2. Na hipótese de substituição/correção, a Contratada deverá fazê-lo em conformidade com a indicação do Contratante, no prazo máximo de 10 (dez) dias da notificação por escrito, sem que isso implique em quaisquer ônus para a Contratante;
3. Se disser respeito à diferença de partes ou peças, determinar sua complementação;
4. Na hipótese de complementação, a Contratada deverá fazê-la em conformidade com a indicação do Contratante, no prazo máximo de 10 (dez) dias úteis da notificação por escrito, mantidos os preços inicialmente contratados;

11.6 O Recebimento Definitivo dos serviços não exclui a responsabilidade da CONTRATADA por vícios de qualidade do produto ou disparidade com as especificações técnicas exigidas no edital e anexos, verificados posteriormente.

12. DA FISCALIZAÇÃO

12.1 Sem prejuízo da plena responsabilidade da CONTRATADA perante o CONTRATANTE ou a terceiros, todos os trabalhos contratados estarão sujeitos à mais ampla e irrestrita fiscalização do CONTRATANTE, a qualquer hora, por seus representantes devidamente credenciados.

12.2 O CONTRATANTE far-se-á representar no local das obras e serviços por seu Agente Fiscalizador designado em portaria e, na falta ou impedimento deste, por seu substituto com as mesmas atribuições e poderes.

12.3 O CONTRATANTE, sem prejuízo das suas atribuições de fiscalização, poderá contratar profissionais consultores ou empresas especializadas, para o controle qualitativo e quantitativo das obras e serviços, assim como, o acompanhamento e desenvolvimento da execução, à vista dos projetos.

12.4 À Fiscalização compete: o acompanhamento e controle da execução das obras e serviços, as avaliações e medições dos serviços, até sua conclusão, observadas todas as condições expressas nos documentos que compõem o Contrato.

12.5 A Fiscalização lançará no Livro de Ocorrência de Obra todas as observações dignas de registro para controle da obra, devidamente assinadas pelo preposto da CONTRATADA.

12.6 Toda troca de informações e correspondências entre a CONTRATADA e CONTRATANTE, bem como todas as instruções da Fiscalização à CONTRATADA, devem ser por escrito, cabendo o seu registro no Livro de Ocorrências de Obra. Todos os expedientes escritos da CONTRATADA, após seu registro, serão encaminhados ao CONTRATANTE, para decisão, acompanhados de parecer da Fiscalização.

12.7 Compete à Fiscalização ter prévio conhecimento da ocorrência operacional das frentes e fases das obras e serviços, a fim de que seja obtido melhor rendimento, sem prejuízo da boa execução dos trabalhos.

12.8 A ocorrência de obstáculos e imprevistos durante a obra obrigará a CONTRATADA a fazer comunicação escrita dos fatos, cabendo à Fiscalização a decisão sobre as ocorrências.

12.9 A Fiscalização, constatando inoperância, desleixo, incapacidade, falta de exação ou ato desabonador, poderá determinar o afastamento do preposto ou de qualquer empregado da CONTRATADA, bem como de subempreiteiras e/ou subcontratadas.

12.10 Compete à Fiscalização, em conjunto com as demais áreas do CONTRATANTE, resolver as dúvidas e as questões expostas pela CONTRATADA, dando-lhes soluções rápidas e adequadas.

12.11 Qualquer erro ou imperícia na execução, constatada pela Fiscalização ou pela própria CONTRATADA, obrigando-a, à sua conta e risco, à correção, remoção e nova execução das partes impugnadas, mesmo que o erro resulte da insuficiência dos levantamentos e/ou projetos.

12.12 A inobservância ou desobediência às instruções e ordens da Fiscalização importará na aplicação das multas contratuais, relacionadas com o andamento das obras e serviços, e no desconto das faturas das despesas a que a CONTRATADA tenha dado causa, por ação ou omissão.

12.13 A Fiscalização poderá determinar a paralisação das obras e serviços, por razão relevante de ordem técnica, de segurança ou motivo de inobservância e/ou desobediência às suas ordens e instruções, cabendo à CONTRATADA,

Edital de Pregão Eletrônico n.º 4.050/2022-CPL/MP/PGJ (0908639) SEI 2021.010995 / pg. 364

ressalvado o disposto no Edital e neste Caderno de Encargos, todos os ônus e encargos decorrentes da paralisação.

12.14 A determinação da paralisação, citada no item anterior, vigorará enquanto persistirem as razões da decisão, cabendo ao CONTRATANTE formalizar a sua suspensão.

12.15 No prazo de observação das obras e serviços, a CONTRATADA deverá executar, sob sua inteira responsabilidade, os trabalhos de reparos, consertos, reconstrução, retificação e restauração de defeitos ou falhas verificadas pela Fiscalização, após a emissão do Termo de Recebimento Provisório.

13. RESPONSABILIDADE

13.1 As despesas decorrentes de acidentes de trabalho, inclusive as relativas aos empregados de subempreiteiras e/ou SUBCONTRATADAS, não cobertas por seguro, correrão por conta da CONTRATADA.

13.2 Correrão por conta, responsabilidade e risco da CONTRATADA as consequências de:

- sua negligência, imperícia e/ou omissão;
- infiltração de qualquer espécie ou natureza;
- ato ilícito seu, de seus empregados ou de terceiros em tudo que se referir à obra;
- acidente de qualquer natureza, com materiais, equipamentos, empregados seus ou de terceiros, na obra ou em decorrência dela.

13.3 Ocorrendo incêndio ou qualquer sinistro na obra, de modo a atingir trabalhos a cargo da CONTRATADA, terá esta, independentemente da cobertura do seguro, um prazo máximo de 24 horas, a partir da notificação do CONTRATANTE, para dar início à reparação ou reconstrução das partes atingidas.

13.4 A CONTRATADA obriga-se a manter constante e permanente vigilância sobre os trabalhos executados, materiais e equipamentos, cabendo-lhe toda a responsabilidade, por quaisquer perdas e danos que eventualmente venham a ocorrer.

14. DAS PENALIDADES

Com fundamento nos artigos 86 e 87 da Lei nº 8.666/93, a **CONTRATADA** ficará sujeita, no caso de atraso injustificado, assim considerado pela Administração, inexecução parcial ou inexecução total da obrigação, sem prejuízo das responsabilidades civil e criminal, assegurada a prévia e ampla defesa, às seguintes penalidades:

1. Advertência;
2. Multas percentuais, nos termos estabelecidos neste contrato e no edital;
3. Suspensão temporária de participação em licitação e impedimento de contratar com a Administração, por prazo não superior a 2 (dois) anos;
4. Declaração de inidoneidade para licitar ou contratar com a Administração Pública enquanto perdurarem os motivos determinantes da punição ou até que seja promovida a reabilitação perante a própria autoridade que aplicou a penalidade, que será concedida sempre que o contratado ressarcir a Administração pelos prejuízos resultantes e depois de decorrido o prazo da sanção aplicada com base no item anterior.

Parágrafo primeiro. Poderá ser aplicada a sanção de **advertência** nas seguintes condições:

1. Descumprimento parcial das obrigações e responsabilidades assumidas contratualmente, e nas situações que ameacem a qualidade do produto ou serviço, ou a integridade patrimonial ou humana;
2. Outras ocorrências que possam acarretar transtornos ao desenvolvimento dos serviços da **CONTRATANTE**, desde que não caiba a aplicação de sanção mais grave;
3. Na primeira ocorrência de quaisquer dos itens relacionados na Tabela 2 da Cláusula Vigésima Terceira;

Parágrafo segundo. De acordo com o art. 88, da Lei nº 8.666/93, poderão também ser aplicadas as sanções previstas nesta cláusula, nos itens "3" e "4", às empresas ou aos profissionais que, em razão dos contratos regidos por esta Lei:

1. tenham sofrido condenação definitiva por praticarem, por meios dolosos, fraudes fiscais no recolhimento de quaisquer tributos;
2. tenham praticado atos ilícitos, visando a frustrar os objetivos da licitação;
3. demonstrem não possuir idoneidade para contratar com a Administração, em virtude de atos ilícitos praticados.

Parágrafo terceiro. Com fundamento no artigo 7º da Lei nº 10.520/2002, ficará impedida de licitar e contratar com a Administração e será descredenciada do SICAF e do cadastro de fornecedores da **CONTRATANTE**, pelo prazo de até 5 (cinco) anos, garantida a ampla defesa, sem prejuízo da rescisão unilateral do contrato e da aplicação de multa de até **30% (trinta por cento)** sobre o valor total da contratação, a **CONTRATADA** que:

Edital de Pregão Eletrônico n.º 4.050/2022-CPL/MP/PGJ (0908639) SEI 2021.010995 / pg. 365

1. Apresentar documentação falsa;
2. Comportar-se de modo inidôneo;
3. Cometer fraude fiscal;
4. Fizer declaração falsa;
5. Não assinar o contrato, a Nota de Empenho ou a Ordem de Execução de Serviço no prazo estabelecido;
6. Deixar de entregar a documentação exigida no certame;
7. Não mantiver a proposta.

Parágrafo quarto. Para os fins da subcondição do item 1.2, reputar-se-ão inidôneos atos como os descritos nos arts. 90, 92, 93, 94, 95 e 97 da Lei n.º 8.666/93.

Parágrafo quinto. Poderá ser aplicada sanção de **suspensão temporária de participar em licitação e impedimentos de contratar com a Administração**, com base no inciso III, art. 87, da Lei n.º 8.666/93, por até 2 (dois) anos, por culpa ou dolo, no caso de inexecução parcial do objeto.

Parágrafo sexto. As penalidades acima referidas serão propostas pela **FISCALIZAÇÃO** e impostas pela autoridade competente.

Parágrafo sétimo. As sanções previstas nos itens 1, 3 e 4 desta cláusula poderão ser aplicadas juntamente com a do item 2, facultada a defesa prévia do interessado, por escrito, no respectivo processo, no prazo de 5 (cinco) dias úteis.

15. DAS MULTAS

De conformidade com o art. 86, da Lei nº 8.666/93, será aplicada multa à CONTRATADA, a juízo da Administração, nas seguintes condições:

1. 0,2% (dois décimos por cento) sobre o valor do contrato, no atraso no cumprimento de etapa prevista no cronograma de execução, **por dia de atraso,** limitada sua aplicação a 10% (dez por cento) do valor total do contrato, quando assim poderá ser considerada inexecução parcial ou total do contrato;;
2. 0,2% (dois décimos por cento) sobre o valor do contrato no descumprimento de qualquer cláusula contratual, por falta de apresentação de documentação, certificado, relatório ou qualquer documento disciplinado no contrato ou condição não abrangida pelos itens posteriores, **para cada evento e por dia de atraso**, limitada sua aplicação a 10% (dez por cento), quando assim poderá ser considerando inexecução parcial do contrato;
3. 0,5% (cinco décimos por cento) sobre o valor da medição devida, quando detectados que os serviços não forem realizados ou produtos/equipamentos não forem fornecidos conforme previsto no cronograma, **por dia de atraso**, limitada sua aplicação a 10% (dez por cento) do valor total do contrato, quando assim poderá ser considerada inexecução parcial ou total do contrato;
4. 0,5% (cinco décimos por cento) sobre o valor do contrato, por dia de atraso, do prazo de entrega da obra, limitada sua aplicação a 10% (dez por cento) do valor total do contrato, quando assim poderá ser considerando inexecução parcial ou total do contrato;
5. 0,05% (cinco centésimos por cento) sobre o valor do contrato, quando esgotado o prazo para a retirada do material rejeitado, por dia de permanência excedente;
6. De até 20% (dez por cento) sobre o valor do contrato, em caso de inexecução parcial do objeto contratado, sem prejuízo das demais sanções previstas.
6. De até 30% (trinta por cento) sobre o valor total do contrato, em favor do contratado, no caso de inexecução total do objeto, sem prejuízo das demais sanções previstas

Parágrafo primeiro. Além das multas previstas acima, poderão ser aplicadas **multas**, conforme graus e eventos descritos nas tabelas 1 e 2 abaixo.

Tabela 1 – Valores das multas por gravidade das infrações

GRAU	CORRESPONDÊNCIA
1	R$ 100,00
2	R$ 200,00
3	R$ 400,00
4	R$ 700,00

Edital de Pregão Eletrônico n.º 4.050/2022-CPL/MP/PGJ (0908639) SEI 2021.010995 / pg. 366

5	R$ 1.000,00
6	R$ 2.000,00

Tabela 2 – Classificação das infrações por gravidade da INFRAÇÃO

ITEM	DESCRIÇÃO INFRAÇÃO	GRAU
1	Permitir a presença de empregado desuniformizado, mal apresentado; por empregado e por ocorrência.	1
2	Manter funcionário sem qualificação para a execução dos serviços; por empregado e por dia.	1
3	Executar serviço incompleto, paliativo substitutivo como por caráter permanente, ou deixar de providenciar recomposição complementar; por ocorrência.	2
4	Fornecer informação pérfida de serviço ou substituição de material; por ocorrência.	2
5	Executar serviço sem a utilização de equipamentos de proteção individual (EPI), quando necessários; por empregado, por ocorrência.	3
6	Suspender ou interromper, salvo motivo de força maior ou caso fortuito, os serviços contratuais; por dia e por tarefa designada.	3
7	Reutilizar material, peça ou equipamento sem anuência da **FISCALIZAÇÃO**; por ocorrência.	3
8	Destruir ou danificar documentos por culpa ou dolo de seus agentes; por ocorrência.	3
9	Utilizar as dependências da **CONTRATANTE** para fins diversos do objeto do Contrato; por ocorrência.	4
10	Recusar-se a executar serviço determinado pela **FISCALIZAÇÃO**, sem motivo justificado; por ocorrência.	4
11	Permitir situação que crie a possibilidade de causar ou cause dano físico, lesão corporal ou consequências letais; por ocorrência.	6
12	Usar indevidamente patentes registradas; por ocorrência.	6
Para os itens a seguir, deixar de:		
13	Apresentar a ART dos serviços para **início** da execução destes no prazo definido no Contrato; por dia de atraso.	1
14	Substituir empregado que tenha conduta inconveniente ou incompatível com suas atribuições; por empregado e por dia.	1
15	Manter a documentação de habilitação atualizada; por item, por ocorrência.	1
16	Cumprir horário estabelecido pelo contrato ou determinado pela **FISCALIZAÇÃO**; por ocorrência.	1
17	Cumprir determinação da **FISCALIZAÇÃO** para controle de acesso de seus funcionários; por ocorrência.	1
18	Fornecer EPI, quando exigido, aos seus empregados e de impor penalidades àqueles que se negarem a usá-los; por empregado e por ocorrência.	2
19	Cumprir determinação formal ou instrução complementar da **FISCALIZAÇÃO**; por ocorrência.	2

Parágrafo segundo. A **FISCALIZAÇÃO** deverá emitir relatório informando a Administração Superior sobre a possível abertura de procedimento de aplicação de penalidade à **CONTRATADA**, dever ser registrada nos livros/diários de obras, dando-se conhecimento à **CONTRATADA**.

Parágrafo terceiro. A **CONTRATADA** terá acesso a todas as vistorias, bem como ao relatório, tendo **dois dias úteis, contados do recebimento do relatório, para se manifestar e emitir parecer.** A **FISCALIZAÇÃO** também terá o prazo

Edital de Pregão Eletrônico n.º 4.050/2022-CPL/MP/PGJ (0908639) SEI 2021.010995 / pg. 367

de **dois dias úteis** para analisar e julgar o parecer.

Parágrafo quarto. Fica assegurado à **CONTRATADA** o contraditório e a ampla defesa, sendo que, depois de encerrada a instrução inicial, a **CONTRATADA** terá o prazo de 5 (cinco) dias úteis para se manifestar e produzir provas, sem prejuízo da possibilidade de a **CONTRATANTE** adotar, motivadamente, providências acauteladoras.

Parágrafo quinto. As multas de que tratam os itens anteriormente enumerados serão entendidas como independentes e cumulativas.

Parágrafo sexto. Será configurada a inexecução total do objeto quando houver atraso injustificado para início dos serviços por mais de 15 (quinze) dias após a emissão da ordem de serviço.

Parágrafo sétimo. Se a multa for de valor superior ao valor da garantia prestada, além da perda desta, responderá a **CONTRATADA** pela sua diferença, a qual será descontada dos pagamentos eventualmente devidos pela Administração ou ainda, quando for o caso, cobrada judicialmente.

16. DA ELABORAÇÃO

O presente Projeto Básico foi elaborado pela Divisão Engenharia Arquitetura e Cálculo – DEAC em conformidade com as atribuições legais e regimentais, estando em consonância com as disposições legais e normativas aplicáveis, com o interesse e a conveniência da Administração e integra o procedimento interno.

DECLARAÇÃO DO SOLICITANTE
Declaro que este Projeto Básico está de acordo com as Leis nº 8.666/93, nº 5.194/66, nº 6.496/77, nº 8.078/90, nº 10.406/02, Resolução n.º 81/12 do Conselho Nacional do Ministério Público e às demais legislações e normas pertinentes. Manaus – AM, de de 2022. Luciana de S. Carvalho Agente Técnico – Engº. Civil CREA/AM 16.342-D Divisão de Engenharia Arquitetura e Cálculo - DEAC

APROVAÇÃO	
Despacho de Ciência. Manaus – AM, de de 2022. **Francisco Edinaldo Lira de Carvalho** Diretor – Geral	Despacho de Aprovação. ( ) Aprovado ( ) Não aprovado Manaus – AM, de de 2022. **George Pestana Vieira** Subprocurador-Geral de Justiça para Assuntos Administrativos

Documento assinado eletronicamente por **Luciana de Souza Carvalho**, **Agente Técnico - Engenheiro Civil**, em 22/09/2022, às 08:15, conforme art. 1º, III, "b", da Lei 11.419/2006.

A autenticidade do documento pode ser conferida no link http://sei.mpam.mp.br/sei/controlador_externo.php?acao=documento_conferir&id_orgao_acesso_externo=0 informando o código verificador **0899876** e o código CRC

Edital de Pregão Eletrônico n.º 4.050/2022-CPL/MP/PGJ (0908639) SEI 2021.010995 / pg. 368

A49D0DDD.

Edital de Pregão Eletrônico n.º 4.050/2022-CPL/MP/PGJ (0908639) SEI 2021.010995 / pg. 369

1. ADMINISTRAÇÃO DA OBRA

1.1 - GENERALIDADES

O presente memorial tem por objetivo estabelecer as condições que nortearão o desenvolvimento dos serviços relativos à Reforma do Prédio Sede do Ministério Público de Estado do Amazonas no Município de Boca do Acre, além de fixar as obrigações e direitos e instruções de contrato.
Contendo as indicações dos locais de aplicação de cada serviço, a especificações dos materiais bem como as normas de execução dos serviços.

1.2 - RESUMO DO SERVIÇO

Consiste na Reforma do Prédio Sede do Ministério Público de Estado do Amazonas no Município de Boca do Acre tornando o prédio mais seguro e aprazível visualmente.

1.3 - OBRIGAÇÕES DA CONTRATADA

Para fiel observância do contrato e perfeita execução e acabamento dos serviços a CONTRATADA deverá manter no local pessoal técnico habilitado e obriga-se a prestar toda assistência técnica e administrativa, com a finalidade de imprimir aos trabalhos o ritmo necessário ao cumprimento dos prazos contratuais;
Para comunicação direta com a fiscalização a CONTRATADA deverá manter no local dos serviços um livro de ocorrências, que será atualizado diariamente pelo responsável dos serviços. Este deve ser preenchido manualmente com no mínimo as seguintes informações: 1) Nome e função de todos os funcionários e ou prestadores de serviços que estão no local; 2)Condições climáticas do dia com descrição de intensidade de chuva, horário do início e do fim da chuva; 3)Descrição sucinta dos serviços a serem realizados naquele dia; 4) Observações e 5) visto da fiscalização e do encarregado dos serviços. O Livro de ocorrências deve ser um caderno tipo brochura de capa dura e folhas numeradas com um termo de abertura inicial.
Para os serviços a CONTRATADA fornecerá e conservará no local dos serviços, todos os equipamentos mecânicos, ferramentas indispensáveis ao desenvolvimento dos trabalhos, os materiais necessários, os equipamentos de proteção individual e coletivos e mão-de-obra adequada à natureza dos serviços de modo a assegurar a formação de equipes homogêneas e idôneas, compostas de número suficiente de operários, mestres e encarregados, assegurando, assim, o progresso satisfatório dos serviços;
A CONTRATADA será responsável pela regularização dos serviços junto aos órgãos competentes, bem como pela diligência junto aos respectivos órgãos para a expedição de documentos referente à legalização da obra (Alvará, Licenças, Taxas, Estudos e Outros).
As especificações e referências de materiais que por ventura não sejam discriminados neste caderno de encargos serão apresentados posteriormente pela FISCALIZAÇÃO.

1.4 - CONSIDERAÇÕES PRELIMINARES

Os serviços não aprovados, ou que se apresentarem defeituosos durante sua execução, serão demolidos e reconstruídos por conta exclusiva da CONTRATADA;
Os materiais que não satisfizerem as especificações ou forem julgados inadequados serão removidos do canteiro de obras dentro de 48 (quarenta e oito) horas a contar da determinação do Engenheiro Fiscal;

1.4.1 - Corpo Técnico da Obra.

Ter no quadro de funcionários da empresa, no mínimo 01 (um) Encarregado de Obras que deverá estar presente diariamente durante toda a execução dos serviços, e ser responsável pelos serviços.

1.4.2 – Ferramentas/ EPI´s.

Serão obedecidas todas as recomendações, com relação à segurança do trabalho, contidas na Norma Regulamentadora:

Norma Regulamentadora Nº 06 – Equipamentos de Proteção Individual – EPI;
A empresa é obrigada a fornecer aos empregados, gratuitamente, os EPI adequados ao risco do trabalho, eles devem estar em perfeito estado de conservação e funcionamento, a fim de resguardar a saúde, a segurança e a integridade física dos trabalhadores. Todos os trabalhadores deve ter treinamento para o uso correto dos equipamentos, e estes ao ser entregues ao empregado através de protocolo formal, devem possuir o CA (Certificado de Aprovação) do MTE para que possam ser utilizados.
Norma Regulamentadora Nº 07 – Programas de Controle Médico de Saúde Ocupacional – PCMSO;
A Contratada deve apresentar o PCMSO, devidamente registrado e assinado por responsável legal em até 10 dias úteis do inicio das atividades no canteiro de obra.

Norma Regulamentadora Nº 09 – Programas de Prevenção de Riscos Ambientais – PPRA;
O PPRA – item 9.1.1 – estabelece a obrigatoriedade da elaboração e implementação, por parte de todos empregadores e instituições que admitam trabalhadores como empregados, do Programa de Prevenção de Riscos Ambientais (PPRA).

Norma Regulamentadora Nº 10 – Segurança em Instalações e Serviços em Eletricidade;
Todo o pessoal envolvido na realização dos serviços elétrico deve ter treinamento na NR-10, inclusive as pessoas que não estão envolvidas diretamente no serviço, mas também os que compartilham da mesma área de trabalho onde os serviços elétricos estão sendo desenvolvidos. Somente poderá trabalhar em instalações elétricas os trabalhadores que possuírem treinamento específico sobre os riscos decorrentes do emprego da energia elétrica e das principais medidas de prevenção de acidentes em instalações elétricas, de acordo com o estabelecido no Anexo III da NR-10 (Treinamento).

Norma Regulamentadora Nº 17 – Ergonomia;
A CONTRATADA deve estabelecer parâmetros de ergonomia e treinar seus funcionário na observação destes a fim de garantir a saúde, segurança e conforto do funcionário.

Norma Regulamentadora Nº 18 - Condições e Meio Ambiente de Trabalho na Indústria da Construção;
A CONTRATADA deve estabelecer diretrizes de ordem administrativa, de planejamento e de organização, que objetivam a realização de medidas de controle e sistemas preventivos de segurança nos processos, nas condições e no meio ambiente de trabalho na Indústria da Construção.

Norma Regulamentadora Nº 21 – Trabalho a Céu Aberto;
Durante a fase aberta da obra a CONTRATADA deve providenciar existência de abrigos, ainda que rústicos capazes de proteger os trabalhadores contra intempéries, sendo eles quaisquer condições climáticas que estejam mais intensas; vento forte, chuva torrencial, tempestade, furacão, seca, vendaval etc.

Norma Regulamentadora Nº 23 – Proteção Contra Incêndios;
Visando á prevenção da saúde e integridade física dos trabalhadores e a CONTRATADA deve realizar treinamento com seu pessoal e colocar a disposição no canteiro de obras equipamentos necessários para o combate a incêndio em um eventual sinistro.

Norma Regulamentadora Nº 24 – Condições Sanitárias e de Conforto nos Locais de Trabalho;
A CONTRADADA deve providenciar condições sanitárias e de conforto como instalações sanitárias, vestiários, refeitórios e cozinhas compatíveis com as regulamentações existentes.

Norma Regulamentadora Nº 25 – Resíduos Industriais;
Refere-se a medidas preventivas relacionadas a resíduos industriais no que diz respeito ao destino final do mesmo.

A NR-25 destaca que é proibido o lançamento ou a liberação nos ambientes de trabalho de quaisquer contaminantes gasosos sob a forma de matéria ou energia, direta ou indiretamente, de forma a serem ultrapassados os limites de tolerância estabelecidos pela norma NR-15.

Norma Regulamentadora Nº 26 – Sinalização de Segurança;
A CONTRATADA deve providenciar segundo a norma regulamentadora Nº26 as áreas de trabalho e seus respectivos e riscos, identificando os equipamentos de segurança e delimitando-as.

Norma Regulamentadora Nº 35 – Trabalho em Altura;
A CONTRATADA deve estabelecer os requisitos mínimos e as medidas de proteção para o trabalho em altura, envolvendo o planejamento, a organização e a execução, de forma a garantir a segurança e a saúde dos trabalhadores envolvidos direta ou indiretamente com esta atividade. O treinamento ou curso da NR-35 tem validade de dois anos, sendo necessária a comprovação dos trabalhadores quanto ao curso desta norma.
Haverá particular atenção para o cumprimento das exigências de proteger as partes móveis dos equipamentos e de evitar que as ferramentas manuais sejam abandonadas sobre passagens, escadas, andaimes e superfícies de trabalho, bem como para o respeito ao dispositivo que proíbe a ligação de mais de uma ferramenta elétrica na mesma tomada de corrente.
As ferramentas e equipamentos de uso no canteiro de obras serão dimensionados, especificados e fornecidos pela

CONTRATADA, de acordo com o seu plano de execução de construção, observadas as especificações estabelecidas.
Todos os materiais a serem empregados na obra deverão ser novos, comprovadamente de primeira qualidade, e estarem de acordo com as especificações.
A FISCALIZAÇÃO poderá solicitar à CONTRATADA a apresentação de informações, por escrito, dos locais de origem dos materiais ou de certificados de ensaios relativos aos mesmos. Os ensaios e as verificações serão providenciados pela CONTRATADA, sem ônus para o MPE/AM.
A CONTRATADA deverá submeter à aprovação da FISCALIZAÇÃO amostras dos materiais a serem empregados e, cada lote ou partida de material será confrontado com a respectiva amostra, previamente aprovada pela FISCALIZAÇÃO. Depois de autenticadas pela FISCALIZAÇÃO e pela CONTRATADA, as amostras serão conservadas no canteiro de obras até o final dos trabalhos de forma a facultar, a qualquer tempo, a verificação de sua perfeita correspondência com os materiais fornecidos ou já empregados.
Os materiais que não atenderem às especificações não poderão ser estocados no canteiro de obras. Caberá à CONTRATADA prover a obra de toda a segurança necessária aos seus funcionários, que sejam no tocante à Proteção Individual e Coletiva, por meio do uso dos EPI´s/EPC, como também na eliminação das condições inseguras com instalações apropriadas para execução dos serviços. Além disso, também fica a cargo da CONTRATADA a responsabilidade sobre as condições de higiene no canteiro de obra conforme as Normas Regulamentadoras estabelecem.
A proteção individual e coletiva constitui condição básica para início de qualquer obra, portanto será obrigatório a todos os funcionários da CONTRATADA o uso de botas, capacetes, uniformes, luvas, crachás de identificação e outros equipamentos de segurança pertinentes à atividade desenvolvida conforme indicado nas Normas Regulamentadoras.

1.1. Administração Local

Definição:
Consiste na alocação da mão de obra, que administrará a obra e ou serviço.

1.2. Alimentação, Transporte, EPI's e Ferramental

I) CONTEÚDO DO SERVIÇO:
A CONTRATADA deverá considerar todos os custos com transporte e EPI's do pessoal da obra e ferramentas de uso geral durante o tempo necessário para execução dos serviços.

II) PROCEDIMENTO EXECUTIVO:
A CONTRATADA deverá tomar imediatamente após a assinatura do contrato, as providências necessárias para que no inicio dos serviços todas os materiais no que dizem respeito a ferramental, fardamento e disponibilidade de pessoal no horário já estejam providenciados.

III) APLICAÇÃO:
Durante toda a execução do contrato.

1.3. Mobilização de Demobilização

Mobilização
Conjunto de providências a serem adotadas visando-se o início das obras. Incluem-se nesse serviço a localização, o preparo e a disponibilização, no local da obra, de todos os equipamentos, mão-de-obra, materiais e instalações necessários à execução dos serviços contratados.

Desmobilização
Consiste na desmontagem e retirada de todas as estruturas, construções e equipamentos do canteiro de obras. Estão incluídos a desmobilização do pessoal, bem como limpeza geral e reconstituição da área à sua situação original.

2. INFRAESTRUTURA DO CANTEIRO

Refere-se às instalações provisórias que compõem as áreas de vivência (refeitório, vestiário, área de lazer,

alojamentos e banheiros) destinadas a suprir as necessidades básicas humanas de alimentação, higiene, descanso, lazer e convivência, devendo ficar fisicamente separadas das áreas laborais, para melhor produção e condições de trabalho dos profissionais ativos na obra supracitada.

2.1. 00010775 - LOCACAO DE CONTAINER 2,30 X 6,00 M, ALT. 2,50 M, COM 1 SANITARIO, PARA ESCRITORIO, COMPLETO, SEM DIVISORIAS INTERNAS (MES)

I) CONTEÚDO DO SERVIÇO:
Consideram-se material, mão-de-obra e equipamentos para montagem/desmontagem do container.

II) PROCEDIMENTO EXECUTIVO:
A CONTRATADA providenciará a locação de contêiner para o canteiro de obras.

III) APLICAÇÃO:
No canteiro de obra.

2.2. 00010778 - LOCACAO DE CONTAINER 2,30 X 6,00 M, ALT. 2,50 M, PARA SANITARIO, COM 4 BACIAS, 8 CHUVEIROS,1 LAVATORIO E 1 MICTORIO (MES)

I) CONTEÚDO DO SERVIÇO:
Considerar o serviço de locação de um container onde funcionará as instalações sanitárias necessárias as atividades da obra, incluído instalações elétricas provisórias.
II) PROCEDIMENTO EXECUTIVO:
Será composta da seguinte forma:
Área destinada as instalações sanitárias com pelo menos quatro posições para vaso sanitário individualizados, 8 posições para instalação de chuveiros um lavatório e 1 mictório. As instalações apenas serão desmontadas ao término da obra.
III) APLICAÇÃO:
Em local a ser definido juntamente com a fiscalização.

2.3. 012158 - ALUGUEL MENSAL CONTAINER-ALMOXARIFADO-6,0x2,4m (MES)

I) Conteúdo do Serviço:
A CONTRATADA deverá manter no local do serviço um abrigo provisório metálico pré-fabricado, onde funcionará o almoxarifado, e servirá de ponto de armazenamento dos principais equipamentos e materiais da CONTRATADA durante a realização do serviço.

II) Procedimento executivo:
A contratada disporá em local indicado pela fiscalização um abrigo provisório metálico para uso como almoxarifado da obra e ponto de armazenamento dos principais equipamentos e materiais. Este abrigo deve conter elementos adequados (prateleiras, pallets, etc) para devido armazenamento dos insumos e subsequente administração por responsável.

III) Aplicação:
Durante toda realização do serviço.

3. DEMOLIÇÃO

Definição:
Consiste a demolições, retiradas e remoções dos materiais indicados em projeto e ou pela fiscalização.

3.1. 022413 - REMOÇÃO E RASPAGEM DE PINTURA (M2)

I) CONTEÚDO DO SERVIÇO:
Considera material e mão-de-obra para lixar a superfície e pintura de parede internas com látex acrílico.

II) PROCEDIMENTO EXECUTIVO:
1) A superfície deve estar firme, coesa, limpa, seca e isenta de gordura, graxa ou mofo. Aplicar sobre o reboco

selador e aguardar a cura e secagem por no mínimo 10 dias. Concreto, gesso ou tijolos cerâmicos aplicar previamente fundo preparador.
2) Após 48 horas de secagem em clima quente e seco iniciar os procedimentos para aplicação de tinta acrílica.

III) APLICAÇÃO:
Por se tratar de um serviço interno e externo , este não deve ser iniciado se o clima não estiver favorável;

3.2. 022902 - REMOCAO COBERTURA EM TELHAS FIBROC. INC. MADEIRAMENTO (M2)

I) CONTEÚDO DO SERVIÇO:
Considera material e mão-de-obra para destacamento e retirada de telhas de fibrocimento.

II) PROCEDIMENTO EXECUTIVO:
Tendo avaliado os pontos de atuação, o corpo profissional encarregado deve atentar-se aos elementos que garantam sua segurança durante o processo, além de estarem munidos dos equipamentos que se fizerem necessários para execução do serviço (martelos, alicates, pé-de-cabra, etc). A remoção das telhas deve ser minucioso, afim de extrair todos os elementos componentes da mesma, ao mesmo tempo sem danificar a estrutura da cobertura remanescente.

III) APLICAÇÃO:
Trata-se de um trabalho em altura e os profissionais encarregados devem ser devidamente treinados e seguir os conformes segundo à NR 35.

3.3. COMP-318686 - Remoção de chapas em ACM de estrutura metálica com reaproveitamento. (m²)

I) CONTEÚDO DO SERVIÇO:
Considera material e mão-de-obra para destacamento e retirada de chapas de ACM.

II) PROCEDIMENTO EXECUTIVO:
Tendo avaliado os pontos de atuação, o corpo profissional encarregado deve atentar-se aos elementos que garantam sua segurança durante o processo, além de estarem munidos dos equipamentos que se fizerem necessários para execução do serviço (martelos, alicates, pé-de-cabra, etc). A remoção das chapas deve ser minucioso, afim de extrair todos os elementos componentes da mesma, ao mesmo tempo sem danificar a estrutura da fachada remanescente.

III) APLICAÇÃO:
Trata-se de um trabalho em altura e os profissionais encarregados devem ser devidamente treinados e seguir os conformes segundo à NR 35.

3.4. S11390 - Demolição de divisórias tipo naval (m2)

I) CONTEÚDO DO SERVIÇO:
Considera-se a locação de mão de obra treinada que irá demolir e transportar todo o material ou marcado para ser removido para fora do local do serviço.

II) PROCEDIMENTO EXECUTIVO:
As demolições ocorrerão conforme prancha de demolição e ainda sobre orientação da fiscalização, todas as demolições devem ser precedidas de preparação da área e do objeto a ser demolido, com a retirada de redes elétricas e ou hidro sanitárias se houverem, remoções de móveis ou qualquer outro objeto que possa vir a atrapalhar o ser danificado durante o processo de demolição.

III) APLICAÇÃO:
Conforme planta de demolição e orientação da fiscalização.

3.5. 023212 - REMOCAO E RETIRADA DE PORTA DE MADEIRA DO AUDITÓRIO (1,50X2,10m) (UN)

I) CONTEÚDO DO SERVIÇO
Execução da remoção de todas as esquadrias portas madeiras .

II) PROCEDIMENTO EXECUTIVO
Deverão ser tomadas medidas adequadas para proteção contra danos aos operários, aos transeuntes e observadas as prescrições da Norma Regulamentadora NR 18 - Condições de Trabalho na Indústria da Construção (MTb).
Uso de mão-de-obra habilitada e ferramental adequado.
Uso obrigatório de Equipamento de Proteção Individual (EPI).
Remover todas as portas de madeira, carregar, transportar e descarregar o entulho em local apropriado e licenciado ambientalmente para esta atividade.
Objetos pesados ou volumosos devem ser removidos mediante o emprego de dispositivos mecânicos, ficando proibido o lançamento em queda livre de qualquer material.

III)APLICAÇÃO
Todas as portas de madeira.

3.6. S97621S - Demolição de alvenaria de bloco furado, de forma manual, com reaproveitamento. af_12/2017 (m3)

I) CONTEÚDO DO SERVIÇO
Execução da demolição de alvenarias de tijolos furados conforme projeto arquitetônico.

II) PROCEDIMENTO EXECUTIVO
Deverão ser tomadas medidas adequadas para proteção contra danos aos operários, aos transeuntes e observadas as prescrições da Norma Regulamentadora NR 18 - Condições de Trabalho na Indústria da Construção (MTb). Uso de mão-de-obra habilitada e ferramental adequado. Uso obrigatório de Equipamento de Proteção Individual (EPI).

Demolir as alvenarias apontadas no projeto, carregar, transportar e descarregar o entulho em local apropriado e licenciado ambientalmente para esta atividade.

Objetos pesados ou volumosos devem ser removidos mediante o emprego de dispositivos mecânicos, ficando proibido o lançamento em queda livre de qualquer material.

III)APLICAÇÃO

Na parede da porta do auditório.

4. COBERTURA

Os sistemas de cobertura são os conjuntos de elementos e componentes dispostos no topo da edificação. É a eles que se refere a quinta parte da Norma de Desempenho (ABNT NBR 15.575-5:2013). Os sistemas de cobertura agregam lajes, telhados, forros e outros elementos como calhas e rufos. Têm como função assegurar estanqueidade às águas pluviais, protegendo os demais sistemas da edificação contra a deterioração por agentes naturais, além de contribuir para melhor conforto termoacústico do edifício. As coberturas devem, ainda, ter suporte mínimo de cargas - considerando a sobrecarga de equipamentos -, resistência à ação do vento e ao fogo.

4.1. S09918 - Telhamento com telha de alumínio dupla, trapezoidal, tipo sanduíche 0,6mm pré pintada em duas faces, com isolamento de espuma rígida de poliuretano 30mm pintada (m2)

I) CONTEÚDO
A cobertura deverá ser executada em telhas metálica termoacústica com enchimento em poliuretano conforme as recomendações da norma brasileira e nas dimensões e formas indicadas no projeto. As telhas serão apoiadas sobre as faces das terças, formando uma superfície de contato com a largura mínima de 4 cm. As telhas serão fixadas às terças através de elementos de fixação especificados pelo fabricante. A distância entre terças variará em função do comprimento das telhas. Cuidados especiais deverão ser tomados no transporte, armazenamento das telhas e peças complementares e durante a montagem do telhado. As telhas deverão ser manuseadas individualmente e não sofrer esforços de torção. Durante a montagem e manutenção, não pisar diretamente sobre as telhas. O caminhamento deverá ser feito sobre tábuas, que se apoiem nas terças. Uso de mão-de-obra habilitada. Uso obrigatório de Equipamento de Proteção Individual (EPI).

II) PROCEDIMENTO EXECUTIVO

A montagem das telhas deverá ser feita por faixas, no sentido do beiral para a cumeeira e no sentido contrário dos ventos predominantes da região. As telhas deverão ser assentadas sobre terças, cujas faces de contato deverão situar-se em um mesmo plano.
As telhas serão fixadas nos apoios, nas suas extremidades. As terças deverão ser paralelas entre si. Caso a cobertura seja fora do esquadro, deverá ser colocada a primeira telha perpendicularmente as terças, acertando o beiral lateral com o corte diagonal das telhas na primeira faixa. Em telhados de duas águas com arremate em cumeeira, deverão ser montadas as faixas opostas simultaneamente a fim de possibilitar o perfeito encaixe das peças.

III) APLICAÇÃO
Conforme projeto de cobertura.

4.2. 100014 - ESTRUTURA ACO PERFIL METALICO P/COBERTURA-VAO 22m(22,153kg/m2) (M2)

I) CONTEÚDO
Execução de estrutura para cobertura, constituída de elementos metálicos tubulares, perfilados e/ou treliçados, definidos e dimensionados de acordo com as necessidades estruturais.
A execução da estrutura deverá obedecer aos desenhos do projeto estrutural e às especificações dos insumos utilizados. Uso de mão-de-obra especializada. Uso obrigatório de Equipamento de Proteção Individual (EPI).

II) PROCEDIMENTO EXECUTIVO
A concepção estrutural baseia-se em uma cobertura formada por pórticos treliçados, modulados e com apoio central. Sobre os pórticos de cobertura serão apoiadas as longarinas de aço, denominadas de terças de cobertura, sobre as quais serão afixadas as telhas de cobertura. Os sistemas de contraventamento e estabilização do conjunto estrutural dos pórticos serão compostos de elementos metálicos perfilados.
Toda esta estrutura composta de treliças, terçamento e demais acessórios de contraventamento e estabilização, transmitirão seus esforços diretamente para as colunas do prédio existente.
Para fins de recebimento, a unidade de medição é o metro quadrado.
NORMAS TÉCNICAS
ABNT NBR 8800/2008 - Cálculo e Execução de Estruturas Metálicas de Edifícios;
ABNT NBR 14762/2010 Dimensionamentos de estruturas de aço constituídas por perfis formados a frio;

III) APLICAÇÃO
Conforme projeto de cobertura

4.3. S09433 - Rufo em chapa aço galvanizado nº24 com desenvolvimento 16cm (m)

I) CONTEÚDO
Elemento em chapa de aço galvanizado utilizado no arremate dos encontros do telhado com o paramento vertical paralelo à extremidade superior da telha.
As peças devem fazer paralelismo com a inclinação da coberta e distar das telhas, no máximo, de 5cm.
Uso de mão-de-obra habilitada.
Uso obrigatório de Equipamento de Proteção Individual (EPI).

II) PROCEDIMENTO EXECUTIVO
Em toda concordância de telhado com parede, a 5cm do plano da telha em metálica, fixar-se-á, através de um caibro, uma tábua em madeira de 25cm de largura como guia para execução do rufo. O rufo será engastado em rasgo na parede e sobre ele será realizada a impermeabilização.
ABNT NBR 6118:2014 Projeto de estruturas de concreto – Procedimento.

III) APLICAÇÃO
Conforme projeto de cobertura.

4.4. 94229 - CALHA EM CHAPA DE AÇO GALVANIZADO NÚMERO 24, DESENVOLVIMENTO DE 100 CM, INCLUSO TRANSPORTE VERTICAL. AF_07/2019 (M)

I) CONTEÚDO
Consiste na instalação de calha de chapa metálica galvanizada na terminação do painel do telhado ou no encontro de duas águas de telhado.

II) PROCEDIMENTO EXECUTIVO

As telhas de beiral deverão ter cobrimento mínimo de 8 cm sobre a calha afim de evitar infiltrações por retorno da água.
Deverá ser executada antes da cobertura tendo o caimento de no mínimo 1,0% com a sobreposição das emendas no sentido do caimento. As emendas deverão ser impermeabilizadas.
Uso de mão-de-obra habilitada.
Uso obrigatório de Equipamento de Proteção Individual (EPI).

III) APLICAÇÃO
Conforme projeto de Cobertura

4.5. 91790 - (COMPOSIÇÃO REPRESENTATIVA) DO SERVIÇO DE INSTALAÇÃO DE TUBOS DE PVC, SÉRIE R, ÁGUA PLUVIAL, DN 100 MM (INSTALADO EM RAMAL DE ENCAMINHAMENTO, OU CONDUTORES VERTICAIS), INCLUSIVE CONEXÕES, CORTES E FIXAÇÕES, PARA PRÉDIOS. AF_10/2015 (M)

I) CONTEÚDO DO SERVIÇO:
1) Considera material e mão-de-obra para fornecimento e montagem de tubos de esgoto sanitário em PVC rígido destinado a esgoto sanitário.

II) PROCEDIMENTO EXECUTIVO:
A CONTRATADA deve fornecer e montar toda a rede do esgoto sanitário conforme projeto.
A canalização e as peças serão responsáveis pela coleta das descargas nos pontos de utilização (pias, lavatórios e outros) e condução dos efluentes até as caixas, ralos, sifões e demais desconectores

III) APLICAÇÃO:
Conforme projeto sanitário.

5. PAREDES E PAINÉIS

Compreende o fornecimento e a execução dos serviços referentes à instalação de paredes em alvenarias, divisórias e de todo e qualquer tipo de material, para executar fechamento de ambientes, conforme especificações e coordenadas do Projeto.

5.1. 090923 - DIVISORIA GESSO ACART. C/ 2 PAINES E=12,5 C/ ISOLAMENTO (M2)

I) CONTEÚDO DO SERVIÇO:
Consideram-se material e mão-de-obra para marcação e execução de divisórias em gesso acartonado.

II) PROCEDIMENTO EXECUTIVO:
Executar a marcação da modulação das divisórias, fixação das guias e instalação dos montantes, atentando-se aos elementos fixadores. É imprescindível seguir os documentos normativos relativos.
Em caso de extensões acima do nível de atuação, os elementos de segurança para trabalho em altura devem ser respeitados.

III) APLICAÇÃO:
Conforme indicado no Projeto Arquitetônico.

5.2. COMP-835743 - Estrutura metálica de suporte para ACM (m²)

I) CONTEÚDO
Execução de estrutura para receber ACM, constituída de elementos metálicos tubulares, perfilados e/ou treliçados, definidos e dimensionados de acordo com as necessidades estruturais.
A execução da estrutura deverá usar de mão-de-obra especializada. Uso obrigatório de Equipamento de Proteção Individual (EPI).

II) PROCEDIMENTO EXECUTIVO
A concepção estrutural baseia-se em suporte treliçados e modulados para sustentação do ACM. Os sistemas de contraventamento e estabilização do conjunto estrutural serão compostos de elementos metálicos perfilados.
Para fins de recebimento, a unidade de medição é o metro quadrado.
NORMAS TÉCNICAS
ABNT NBR 8800/2008 - Cálculo e Execução de Estruturas Metálicas de Edifícios;

ABNT NBR 14762/2010 Dimensionamentos de estruturas de aço constituídas por perfis formados a frio;

III) APLICAÇÃO
Conforme projeto de cobertura

5.3. CP-3330-S11099 - Revestimento metálico em alumínio composto (Alucobond ou similar) dobrado, e=0,3mm, 1,25x1,00m, exclusive estrutura metálica - fornecimento e montagem (m2)

I) CONTEÚDO DO SERVIÇO:
Consideram-se material e mão-de-obra especializada para colocação dos painéis, inclusive sistema de fixação.

II) PROCEDIMENTO EXECUTIVO:
O procedimento de execução do revestimento em painéis de alumínio composto deve seguir as orientações de instalação do fabricante. Uso de mão-de-obra
habilitada.
a) Definir a posição da placa - horizontal ou vertical -, para evitar a diferença de tonalidade na fachada;
b) Nunca instalar painéis de alumínio composto diretamente sobre outros metais. Na interface da subestrutura de alumínio com a estrutura principal metálica deverá ser aplicado material isolante;
c) A subestrutura metálica deve ter perfis de alumínio de viga “U” de 2”;
d) A liga de alumínio dos perfis utilizados na subestrutura deve ser do tipo destinado à construção civil;
e) As cantoneiras precisam ter pelo menos 1,5 milímetro de espessura, pois com medidas menores dificilmente suportarão o peso de um painel de 2,5 metros;
f) A utilização de fita VHB requer mão-de-obra especializada para garantir a aderência do material.

III) APLICAÇÃO:
Nas fachadas da edificação conforme Projeto Arquitetônico.

6. REVESTIMENTOS

Na construção civil, o revestimento é a camada externa que cobre a alvenaria para dar-lhe acabamento e aspecto visual agradável. O revestimento pode ser formados por diferentes camada e diferentes tipos de material.
O revestimento tradicional de argamassa se compõe de três camadas:
Chapisco - camada inicial para aumentar a aderência ao substrato.
Emboço - camada intermediária que ajuda a cobrir as irregularidades do substrato.
Reboco - camada final de acabamento.
Atualmente, existem argamassas pré-misturadas que permitem a diminuição do número de camadas.
Já os revestimentos do tipo cerâmico, além de proporcionar acabamento e aspecto visual agradáveis também proporciona outras características ao elementos de separação de ambiente, como isolamento térmico acústico, estanqueidade à água e gases entre outras funções.
Existem também novos tipos de revestimentos que além das funções estéticas também proporcionam características especiais com segurança ao fogo, grande resistência e outras.

6.1. 170274 - PISO 9,5X9,5CM ESMT.BRIL BORDA BOLD ARQUITETO PORTOBELLO (M2)

I) CONTEÚDO DO SERVIÇO:
Considera material e mão-de-obra para preparo e aplicação da argamassa e assentamento de cerâmica e rejuntamento das peças.
Considerou-se 10% de perda das pastilhas.

II) PROCEDIMENTO EXECUTIVO:
Certificar-se que a superfície está limpa, regularizada e aprumada.
Adicionar água à argamassa colante, na proporção indicada pelo fabricante, amassando-a até se tornar homogênea. Deixar em repouso por cerca de 15 minutos e tornar a amassá-la, sem novo acréscimo de água, antes de aplicá-la, o que deverá ocorrer antes de decorridas cerca de 2 h do seu preparo.
Espalhar a argamassa pronta, com a desempenadeira metálica, do lado liso, distribuindo bem a pasta sobre uma área não superior a 1 m².
A seguir, passar a desempenadeira metálica com o lado dentado sobre a camada (de 3 mm a 4 mm), formando os sulcos que facilitaram a fixação e aprumo das peças cerâmicas.
Assentar as peças cerâmicas (que devem estar secas), de baixo para cima, sempre pressionando com a mão ou batendo levemente com um martelo de borracha.

O rejuntamento pode ser executado 12 h após o assentamento. Antes, deve-se retirar os excessos de argamassa colante e fazer uma verificação, por meio de percussão com instrumento não contundente, se não existem peças apresentando som cavo.
Rejuntamento
Quando o assentamento das pastilhas estiverem concluído e após o tempo de espera da secagem da argamassa de assentamento, limpar as juntas com escova de piaçava para uma aderência perfeita.
Molhar as juntas com uma broxa para melhor aderência e cura.
Aplicar a argamassa com desempenadeira de borracha.
Pressionar até que as juntas fiquem completamente cheias.
Após a aplicação, conserve o rejuntamento úmido.

III) APLICAÇÃO:
Conforme indicado no projeto arquitetônico.

7. ESQUADRIAS

As esquadrias são utilizadas na construção civil como elemento de fechamento de vãos, principalmente através das janelas, portas e venezianas. Estes componentes da edificação asseguram a proteção quando a penetração de intrusos, da luz natural e da água. Com a sua evolução, as esquadrias deixaram apenas de proteger e adquiriram também o lugar de decoração de fachadas. As esquadrias devem atender as especificações e detalhes estabelecidos em normas técnicas, as exigências do usuário, adequadas à composição arquitetônica quanto a sua utilização, dimensão, forma, textura, cor e desempenho.

Considerando as questões de desempenho (ABCIC, 1991), as esquadrias devem possuir condições principais de:

a) estanqueidade ao ar: característica de proteção dos ambientes interiores da edificação, contra infiltrações de ar que possam causar prejuízo ao conforto do usuário e/ ou gastos adicionais de energia a climatização do ambiente, tanto no calor como no frio;
b) estanqueidade à água: característica de proteção dos ambientes interiores da edificação, contra infiltrações de água provenientes de chuvas, acompanhadas ou não de ventos;
c) resistência a cargas: característica em suportar pressões de vento estabelecidas nas normas técnicas e que têm de ser compatibilizadas pelo projetista, segundo o seu local de uso;
d) resistência à operação de manuseio: característica em suportar os esforços provenientes de operações e manuseio prescrita nas normas;
e) comportamento acústico: característica em atenuar, quando fechadas, os sons provenientes de ambientes externos, compatibilizado com as condições de uso e as normas técnicas.

7.1. 100675 - KIT DE PORTA-PRONTA DE MADEIRA EM ACABAMENTO MELAMÍNICO BRANCO, FOLHA LEVE OU MÉDIA, 90X210, EXCLUSIVE FECHADURA, FIXAÇÃO COM PREENCHIMENTO TOTAL DE ESPUMA EXPANSIVA - FORNECIMENTO E INSTALAÇÃO. AF_12/2019 (UN)

I) CONTEÚDO DO SERVIÇO:
Fornecimento e montagem de PORTA-PRONTA DE MADEIRA EM ACABAMENTO MELAMÍNICO BRANCO, FOLHA LEVE OU MÉDIA, 90X210, EXCLUSIVE FECHADURA, FIXAÇÃO COM PREENCHIMENTO TOTAL DE ESPUMA EXPANSIVA;

II) PROCEDIMENTO EXECUTIVO:
Sua fixação deve ser feita cuidadosamente, a fim de garantir pleno funcionamento e prevenir defeitos. Todos os materiais compostos no Kit devem ser devidamente utilizados. Acabamento do serviço deve levar em consideração elementos anexos.

III) APLICAÇÃO:
Indicado em projeto arquitetônico.

7.2. 91306 - FECHADURA DE EMBUTIR PARA PORTAS INTERNAS, COMPLETA, ACABAMENTO PADRÃO MÉDIO, COM EXECUÇÃO DE FURO - FORNECIMENTO E INSTALAÇÃO. AF_12/2019 (UN)

I) CONTEÚDO DO SERVIÇO:
Fornecimento e montagem de fechadura de embutir para portas internas;

II) PROCEDIMENTO EXECUTIVO:
1) Montar e fixar a fechadura;
2) Acertar o prumo e o nível da peça.
3) Com a peça devidamente calçada, com nível e prumo conferidos, iniciar a fixação;

III) APLICAÇÃO:
Nas portas das novas promotorias.

IV) ESPECIFICAÇÕES
Fechadura com espelho e braço em alavanca em aço polido. Marca de referência: PADO, PAPAIZ.

7.3. 102183 - PORTA PIVOTANTE DE VIDRO TEMPERADO, 2 FOLHAS DE 90X210 CM, ESPESSURA DE 10MM, INCLUSIVE ACESSÓRIOS. AF_01/2021 (UN)

I) CONTEÚDO DO SERVIÇO: Material e mão-de-obra para a instalação da porta, incluindo: Vidro temperado (cor: fume / espessura: 10,00 mm / textura: LISA), Trinco inferior, Fechadura central com cilindros, Dobradiças, Mola hidráulica, Puxadores, suporte de centro, cantos e outros materiais necessário a perfeita execução.

II) PROCEDIMENTO EXECUTIVO:
1) Os vidros a serem empregados nas obras não devem apresentar bolhas, lentes, ondulações, ranhuras ou outros defeitos; 2) Assentamento com ferragens cromadas, conforme recomendações dos fabricantes;
3) As chapas de vidro devem sempre ser manipuladas de maneira a não entrar em contato com materiais duros que venham a produzir defeitos em suas superfícies ou bordas;
4) Para colocações auto-portantes, recomenda-se as seguintes distâncias entre os bordos e as chapas de vidro: a) entre portas, 2 mm; b) entre porta e vidro fixo, 3mm; c) entre porta e bandeira, 3 mm; d) entre porta e piso, 7mm; e) entre chapas fixas, 1,5mm.

III) APLICAÇÃO: Conforme indicações do Projeto Arquitetônico.

7.4. COMP-967096 - FECHAMENTO PORTARIA VIDRO BLINDEX 10mm PIVOTANTE COM PORTA PARA PNE (m2)

I) Conteúdo do serviço
Fornecimento de material, mão de obra e equipamentos para fechamento em vidro.

II) Procedimento Executivo
A estrutura deverá estar alinhada e devidamente fixada com materiais apropriados.
Vedação de acabamento deve ser bem aplicado.

III) Local de Aplicação
Conforme indicado no projeto.

7.5. CP-6048-74136/003 - PORTA DE AÇO CHAPA 24, DE ENROLAR, RAIADA TRANSVISION, LARGA COM ACABAMENTO EM PINTURA ELETROSTÁTICA AUTOMÁTICA (M2)

I) Conteúdo do serviço
Fornecimento de material, mão de obra e equipamentos para realizar o fechamento com porta de enrolar automática.

II) Procedimento Executivo
1) Porta de enrolar feita em lâminas de aço galvanizado transvision, Eixo em aço carbono, trilhos laterais, sistema de engrenagem e soleira;
2) Sistema automatizado composto por motor, central receptora, controle remoto;
3) A estrutura deverá estar alinhada a fachada de vidro.

III) Local de Aplicação
Na recepção do prédio, conforme o projeto.

7.6. 023310 - FORNECIMENTO E COLOCACAO GRADES DE FERRO EM JANELAS (M2)

GRADE DE FERRO DE PROTEÇÃO (M2)
I) CONTEÚDO DO SERVIÇO:

Fabricação e instalação de grades de ferro soldadas, padrão MPE/AM, incluindo o fornecimento dos perfis e barras.
II) PROCEDIMENTO EXECUTIVO:
1) Os Perfis e barras devem ser cortados conforme dimensões de projeto;
2) Depois de cortado os perfis devem ser montados conforme desenho, todas as grades deverão estar alinhadas e em esquadro;
3) Após montada e ponteada as grades terão todos os elementos fixados por solda de forma integral não deixando falhas nos cordões de solda.
4) Bater os pontos de solda e eliminar todas as rebarbas dos perfis e barras.
III) APLICAÇÃO:
Em todas as portas e janelas da edificação

8. PAVIMENTAÇÃO

Definição:
Pavimento é todo serviço e/ou revestimento, aplicado sobre o terreno natural, constituído por materiais capazes de resistir ao trânsito constante de pessoas, animais e veículos.

8.1. 94994 - EXECUÇÃO DE PASSEIO (CALÇADA) OU PISO DE CONCRETO COM CONCRETO MOLDADO IN LOCO, FEITO EM OBRA, ACABAMENTO CONVENCIONAL, ESPESSURA 8 CM, ARMADO. AF_07/2016 (M2)

I) CONTEÚDO DO SERVIÇO:
1) Considera material e mão-de-obra para preparo, aplicação e regularização da argamassa.

II) PROCEDIMENTO EXECUTIVO:
1) A superfície deve ser dividida em painéis, formando quadriculados de 2m a 2,5 m, formando antes com ripas ou, se for executado junto com o lastro, com sarrafos.
2) Prever nos pisos externos, uma declividade de no mínimo 1% para o escoamento de água.
3) A argamassa deve ser lançada sobre a base ou lastro previamente molhado por 24 horas, porém sem água livre quando iniciada.
4) A superfície final deve ser desempenada simultaneamente ao endurecimento da argamassa.
5) As juntas devem ficar aparentes, lixando quaisquer irregularidades.

III) APLICAÇÃO:
Calçada em torno do prédio.

9. PINTURA

Definição:
Pintura refere-se genericamente à técnica de aplicar pigmento em forma pastosa, líquida ou em pó a uma superfície, a fim de colori-la, atribuindo-lhe matizes, tons e texturas.

9.1. 88485 - APLICAÇÃO DE FUNDO SELADOR ACRÍLICO EM PAREDES, UMA DEMÃO. AF_06/2014 (M2)

I) CONTEÚDO DO SERVIÇO:
Considera material e mão-de-obra para aplicação de fundo selador.

II) PROCEDIMENTO EXECUTIVO:
A superfície deve estar firme, coesa, limpa, seca e isenta de gordura, graxa ou mofo. Aplicar sobre o reboco selador e aguardar a cura e secagem por no mínimo 30 dias. Concreto, gesso ou tijolos cerâmicos aplicar previamente fundo preparador. Aplicar com rolo de lã. Intervalo entre as demãos 4 horas.

III) APLICAÇÃO:
Todas as paredes a serem pintadas.

9.2. 88484 - APLICAÇÃO DE FUNDO SELADOR ACRÍLICO EM TETO, UMA DEMÃO. AF_06/2014 (M2)

I) CONTEÚDO DO SERVIÇO:
Considera material e mão-de-obra para aplicação de fundo selador.

II) PROCEDIMENTO EXECUTIVO:
A superfície deve estar firme, coesa, limpa, seca e isenta de gordura, graxa ou mofo. Aplicar sobre o reboco selador e aguardar a cura e secagem por no mínimo 30 dias. Concreto, gesso ou tijolos cerâmicos aplicar previamente fundo preparador. Aplicar com rolo de lã. Intervalo entre as demãos 4 horas.

III) APLICAÇÃO:
Todo o teto a ser pintado.

9.3. 88489 - APLICAÇÃO MANUAL DE PINTURA COM TINTA LÁTEX ACRÍLICA EM PAREDES, DUAS DEMÃOS. AF_06/2014 (M2)

I) CONTEÚDO DO SERVIÇO:
Considera material e mão-de-obra para lixar a superfície e aplicar a pintura das parede internas com látex 100% acrílico primeira linha.
Látex acrílico: Indicado para o revestimento (pintura, decoração e proteção) de superfícies externas e internas de alvenaria, concreto, massa acrílica ou corrida, telhas e blocos de cimento e PVC.

II) PROCEDIMENTO EXECUTIVO:
A superfície deve estar firme, coesa, limpa, seca e isenta de gordura, graxa ou mofo. Aplicar sobre a massa acrílica aguardar a cura e secagem por no mínimo 07 dias. Aplicar com rolo de lã. Intervalo entre as demãos 6 horas.

III) APLICAÇÃO:
Paredes de alvenaria internas do prédio, conforme orientação da fiscalização.

IV) ESPECIFICAÇÃO:
Tinta látex 100% acrílico primeira linha semi-brilho, nas cores indicadas no projeto.
Coral, Suvinil, Sherwin Williams ou similares, nas cores definidas pela fiscalização.

9.4. 88492 - APLICAÇÃO MECÂNICA DE PINTURA COM TINTA LÁTEX ACRÍLICA EM TETO, DUAS DEMÃOS. AF_06/2014 (M2)

I) CONTEÚDO DO SERVIÇO:
Considera material e mão-de-obra para lixar a superfície e aplicar a pintura do teto com látex 100% acrílico primeira linha.
Látex acrílico: Indicado para o revestimento (pintura, decoração e proteção) de superfícies externas e internas de alvenaria, concreto, massa acrílica ou corrida, telhas e blocos de cimento e PVC.

II) PROCEDIMENTO EXECUTIVO:
A superfície deve estar firme, coesa, limpa, seca e isenta de gordura, graxa ou mofo. Aplicar sobre a massa acrílica aguardar a cura e secagem por no mínimo 07 dias. Aplicar com rolo de lã. Intervalo entre as demãos 6 horas.
III) APLICAÇÃO:
Teto de alvenaria do prédio, conforme orientação da fiscalização.
IV) ESPECIFICAÇÃO:
Tinta látex 100% acrílico primeira linha semi-brilho, nas cores indicadas no projeto.
Coral, Suvinil, Sherwin Williams ou similares, nas cores definidas pela fiscalização.

9.5. 180511 - PINTURA ESMALTE SINTETICO ACETINADO CORAL (M2)

I) CONTEÚDO
Pintura com tinta esmalte acetinado da marca Suvinil, ou equivalente técnico. Aplicação de 1 demão de zarcão e 2 demãos de esmalte sintético.

II) PROCEDIMENTO EXECUTIVO
As superfícies a serem pintadas serão cuidadosamente limpas, escovadas e raspadas, de modo a remover sujeiras, poeiras e outras substâncias estranhas; as superfícies a pintar serão protegidas quando perfeitamente secas e lixadas; as demãos de tinta somente serão aplicadas quando a precedente estiver perfeitamente seca; deverão ser adotadas precauções especiais, a fim de evitar respingos de tinta em superfícies não destinadas à pintura, como

vidros, ferragens de esquadrias e outras.
Não recomenda-se pintar em ambientes com temperaturas inferiores a 12o C e umidade relativa do ar superior a 85%.

III) APLICAÇÃO
Conforme projeto de arquitetura.

9.6. 180039 - PINTURA FUNDO PREPARADOR DE PAREDES SUVINIL (1:1) (M2)

I) CONTEÚDO DO SERVIÇO:
Considera material e mão-de-obra para pintura de paredes.

II) PROCEDIMENTO EXECUTIVO:
1) A superfície deve estar firme, lixada, coesa, limpa, seca e isenta de gordura, graxa, poeiras e ou mofo.
2) Aplicar com rolo de espuma ou pincel macio.
3) Intervalo de 4 horas entre as demãos.

III) APLICAÇÃO:
Portas de ferro e Grades de proteção.

IV) ESPECIFICAÇÃO:
Suvinil, nas cores definidas pela fiscalização.

9.7. S02279 - Emassamento de superfície, com aplicação de 01 demão de massa acrílica, lixamento e retoques - Rev 03 (m2)

I) CONTEÚDO DO SERVIÇO:
Considera material e mão-de-obra para aplicação de massa acrílica em parede internas.
Considera material e mão-de-obra para lixar a superfície de parede internas.

II) PROCEDIMENTO EXECUTIVO:
1)A superfície deve estar firme, coesa, limpa, seca e isenta de gordura, graxa ou mofo. Aplicar sobre o reboco selador e aguardar a cura e secagem por no mínimo 10 dias. Concreto, gesso ou tijolos cerâmicos aplicar previamente fundo preparador.
2)Após 24 horas de secagem em clima quente e seco iniciar os procedimentos para aplicação de massa acrílica. 3)Aplicar massa acrílica com espátula de aço. Intervalo entre as demãos 6 horas, depois a superfície será lixada dando as paredes internas acabamento liso, nivelado e sem imperfeições.

III) APLICAÇÃO:
Portas internas;

IV) ESPECIFICAÇÃO:
Massa 100% Acrílica.
Marcas de referência: Coral, Suvinil, Sherwin Williams ou similares.

9.8. 102219 - PINTURA TINTA DE ACABAMENTO (PIGMENTADA) ESMALTE SINTÉTICO ACETINADO EM MADEIRA, 2 DEMÃOS. AF_01/2021 (M2)

I) CONTEÚDO DO SERVIÇO:
Considera material e mão-de-obra para pintura de esquadria de madeira.
Esmalte sintético: Indicado para o revestimento (pintura, decoração e proteção) de superfícies externas.

II) PROCEDIMENTO EXECUTIVO:
1) A superfície deve estar firme, lixada, coesa, limpa, seca e isenta de gordura, graxa ou mofo.
2) Aplicar com rolo de espuma ou pincel macio.
3) Intervalo de 4 horas entre as demãos.

III) APLICAÇÃO:
Portas internas;

IV) ESPECIFICAÇÃO:
Coral, Suvinil, Sherwin Williams ou similares, nas cores definidas pela fiscalização.

9.9. 100720 - PINTURA COM TINTA ALQUÍDICA DE FUNDO (TIPO ZARCÃO) APLICADA A ROLO OU PINCEL SOBRE PERFIL METÁLICO EXECUTADO EM FÁBRICA (POR DEMÃO). AF_01/2020 (M2)

I) CONTEÚDO DO SERVIÇO:
Considera material e mão-de-obra para realizar pintura com fundo protetor tipo zarcão de esquadria metálica..
Esmalte sintético: Indicado para o revestimento (pintura, decoração e proteção) de superfícies externas.

II) PROCEDIMENTO EXECUTIVO:
1) A superfície deve estar firme, lixada, coesa, limpa, seca e isenta de gordura, graxa ou mofo.
2) Aplicar com rolo de espuma ou pincel macio.
3) Intervalo de 4 horas entre as demãos.

III) APLICAÇÃO:
Grades de Proteção;

IV) ESPECIFICAÇÃO:
Coral, Suvinil, Sherwin Williams ou similares, nas cores definidas pela fiscalização.

9.10. 100744 - PINTURA COM TINTA ALQUÍDICA DE ACABAMENTO (ESMALTE SINTÉTICO BRILHANTE) APLICADA A ROLO OU PINCEL SOBRE PERFIL METÁLICO EXECUTADO EM FÁBRICA (POR DEMÃO). AF_01/2020 (M2)

I) CONTEÚDO DO SERVIÇO:
Considera material e mão-de-obra para realizar pintura com tinta esmalte de esquadria metálica.
Esmalte sintético: Indicado para o revestimento (pintura, decoração e proteção) de superfícies externas.

II) PROCEDIMENTO EXECUTIVO:
1) A superfície deve estar firme, lixada, coesa, limpa, seca e isenta de gordura, graxa ou mofo.
2) Aplicar com rolo de espuma ou pincel macio.
3) Intervalo de 4 horas entre as demãos.

III) APLICAÇÃO:
Grades de Proteção;

IV) ESPECIFICAÇÃO:
Coral, Suvinil, Sherwin Williams ou similares, nas cores definidas pela fiscalização.

10. INSTALAÇÕES ELÉTRICA

São instalações responsáveis por toda a distribuição e controle e medição de energia elétrica desde o recebimento desta, até seu consumo final.
Todos os materiais empregados neste serviços são de certificação compulsória pelo IMETRO, portanto a utilização de produtos não certificados e ou de segunda qualidade e expressamente proibida.
Todos os técnicos envolvidos neste serviço devem ser capacitados, treinados e certificados para sua realização.

10.1. 91992 - TOMADA ALTA DE EMBUTIR (1 MÓDULO), 2P+T 10 A, INCLUINDO SUPORTE E PLACA - FORNECIMENTO E INSTALAÇÃO. AF_12/2015 (UN)

I) CONTEÚDO DO SERVIÇO:
Tomada completa e mão-de-obra para instalação.

II) PROCEDIMENTO EXECUTIVO:
1) A montagem é feita através da fixação da tomada na caixa e da ligação dos fios à rede.
2) A colocação da placa deve ser feita somente quando os serviços de revestimentos e pintura estiverem acabados.
3) Os eletrodutos quando aparentes na subestação serão de ferro galvanizado, quando embutidos ou enterrados serão de PVC rígido antichama, rosqueáveis e fixos às caixas com buchas e arruelas galvanizadas. A bitola mínima a ser utilizada será de 20mm (3/4”).
4) Nas paredes, as caixas para interruptores e tomadas serão de 100x50mm.
Caixas aparentes sujeitas a umidade e respingos d´água deverão ser de PVC, ABS ou metálicas, IP-56, caso típico de laboratórios, esperas de força externas e cozinhas.

III) APLICAÇÃO:
Conforme projeto elétrico

10.2. 92000 - TOMADA BAIXA DE EMBUTIR (1 MÓDULO), 2P+T 10 A, INCLUINDO SUPORTE E PLACA - FORNECIMENTO E INSTALAÇÃO. AF_12/2015 (UN)

I) CONTEÚDO DO SERVIÇO:
Tomada completa e mão-de-obra para instalação.

II) PROCEDIMENTO EXECUTIVO:
1) A montagem é feita através da fixação da tomada na caixa e da ligação dos fios à rede.
2) A colocação da placa deve ser feita somente quando os serviços de revestimentos e pintura estiverem acabados.
3) Os eletrodutos quando aparentes na subestação serão de ferro galvanizado, quando embutidos ou enterrados serão de PVC rígido antichama, rosqueáveis e fixos às caixas com buchas e arruelas galvanizadas. A bitola mínima a ser utilizada será de 20mm (3/4").
4) Nas paredes, as caixas para interruptores e tomadas serão de 100x50mm.
Caixas aparentes sujeitas a umidade e respingos d´água deverão ser de PVC, ABS ou metálicas, IP-56, caso típico de laboratórios, esperas de força externas e cozinhas.

III) APLICAÇÃO:
Conforme projeto elétrico

10.3. 92001 - TOMADA BAIXA DE EMBUTIR (1 MÓDULO), 2P+T 20 A, INCLUINDO SUPORTE E PLACA - FORNECIMENTO E INSTALAÇÃO. AF_12/2015 (UN)

I) CONTEÚDO DO SERVIÇO:
Tomada completa e mão-de-obra para instalação.

II) PROCEDIMENTO EXECUTIVO:
1) A montagem é feita através da fixação da tomada na caixa e da ligação dos fios à rede.
2) A colocação da placa deve ser feita somente quando os serviços de revestimentos e pintura estiverem acabados.
3) Os eletrodutos quando aparentes na subestação serão de ferro galvanizado, quando embutidos ou enterrados serão de PVC rígido antichama, rosqueáveis e fixos às caixas com buchas e arruelas galvanizadas. A bitola mínima a ser utilizada será de 20mm (3/4").
4) Nas paredes, as caixas para interruptores e tomadas serão de 100x50mm.
Caixas aparentes sujeitas a umidade e respingos d´água deverão ser de PVC, ABS ou metálicas, IP-56, caso típico de laboratórios, esperas de força externas e cozinhas.

III) APLICAÇÃO:
Conforme projeto elétrico

10.4. CP-6778-059455 - PONTO DE REDE - INCLUINDO RASGO, QUEBRA, CHUMBAMENTO, ELETRODUTO, CABO, CX 2" x 4" + 2 TOMADAS RJ-45 KEYSTONE E CERTIFICAÇÃO DO PONTO COM EMISSÃO DE RELATÓRIO (UN)

I) Conteúdo
Instalação de pontos de rede lógica, incluindo rasgo na alvenaria, quebra, chumbamento, eletrodutos, caixas e tomadas.

II) Procedimento Executivo
Conforme composição de projeto de rede lógica.

III) Aplicações
Conforme projeto de rede lógica

10.5. CP-9013-COMP-194107 - Luminária a LED tipo plafon 30x60cm 48w. Completa, com driver multitensão (100- 250V) integrados à luminária. 30.000h de uso. (Un)

I) CONTEÚDO DO SERVIÇO:
Material e mão-de-obra para instalação de Luminária a LED tipo plafon 30x60cm 48w. Completa.

II) PROCEDIMENTO EXECUTIVO:
As luminárias serão instaladas conforme recomendação do fornecedor;
As luminárias terão como temperatura de trabalho 6000-7000 Kelvin - Branco Frio;

III) APLICAÇÃO:
Conforme Projeto Elétrico.

10.6. COMP-488982 - Luminária a LED tipo plafon 30x30cm 36w. Completa, com driver multitensão (100-250V) integrados à luminária. 30.000h de uso. (Un)

I) Conteúdo
Fornecimento e instalação de luminária tipo placa de LED 30x30cm, 36w.

II) Procedimento Executivo
De acordo com disposição e especificações previstos em projeto elétrico.

III) Aplicações
Área Interna conforme projeto elétrico.

10.7. CP-9013-COMP-194107 - Luminária a LED tipo plafon 30x60cm 48w. Completa, com driver multitensão (100- 250V) integrados à luminária. 30.000h de uso. (Un)

I) CONTEÚDO DO SERVIÇO:
Material e mão-de-obra para instalação de Luminária a LED tipo plafon 30x60cm 48w. Completa.

II) PROCEDIMENTO EXECUTIVO:
As luminárias serão instaladas conforme recomendação do fornecedor;
As luminárias terão como temperatura de trabalho 6000-7000 Kelvin - Branco Frio;

III) APLICAÇÃO:
Conforme Projeto Elétrico.

10.8. COMP-647332 - Aterramento com Cx. de aterramento (Un)

I) CONTEÚDO DO SERVIÇO:
Considera material e mão-de-obra para limpeza e secagem da área, preparo, corte do cabo e instalação de caixa de aterramento.

II) PROCEDIMENTO EXECUTIVO:
A instalação consiste na passagem dos cabos nos isoladores, conexões, caixas de aterramento existentes entre os pontos de ligação. Observar a perfeita conexão do cabo à haste de aterramento, para garantir a continuidade elétrica.

III) APLICAÇÃO:
Conforme projeto

11. MÁQUINAS E EQUIPAMENTOS

Fornecimento de equipamentos de lógica, refrigeração e segurança para o funcionamento normal da edificações.

11.1. EQUIPAMENTOS DE SEGURANÇA

I) Conteúdo
Instalação e fornecimento dos equipamentos referentes à segurança do edifício.

II) Procedimento Executivo
Instalação de acordo com projeto.

III) Aplicação
De acordo com projeto referente.

11.2. EQUIPAMENTOS DE INFORMÁTICA

I) Conteúdo
Equipamentos referentes à informática do edifício: computadores, impressoras, etc.

II) Procedimento Executivo
Disposição de acordo com projeto de rede lógica, acompanhando os pontos específicos.

III) Aplicações
De acordo com projeto.

11.3. EQUIPAMENTO DE GERAÇÃO DE ENERGIA

Equipamento para geração de energia com funcionamento em paralelo a rede de energia existente.
O equipamento gerará energia a partir de painéis solares e realizará compensação financeira em relação consumido/produzido.

12. DIVERSOS

Item referente aos serviços complementares para encerramento de obra.

12.1. COMP-742606 - Logomarca do MPAM, confecionada em ACM, para a fixação em fachada - Fornecimento e instalação (UN)

I) CONTEÚDO DO SERVIÇO:
Considerar o fornecimento de material e mão-de-obra para a confecção e instalação de uma placa com a logomarca do MPAM.
II) PROCEDIMENTO EXECUTIVO:
1) Confecção de uma placa confeccionada em ACM .
2) A montagem deve ser conforme indicação da fiscalização e realizada por pessoal especializado;
III) APLICAÇÃO:
Depois dos serviços de montagem da fachada de ACM, no local indicado pela fiscalização.

12.2. COMP-316951 - letras em chapa de aço galvanizado pintada em cor padrão do MP/AM - block letter de 10 a 20 cm - fornecimento e instalação (un)

I) CONTEÚDO DO SERVIÇO:
Considera material e mão-de-obra para preparo, montagem e instalação das letras que comporão a fachada do prédio.

II) PROCEDIMENTO EXECUTIVO:
As letras deverão ser executadas em chapa de aço galvanizada;
Depois de confeccionadas as letras deverão receber fundo preparador e pintura automotiva;
As letras deverão ser fixadas na fachada da edificação conforme projetos.

III) APLICAÇÃO:
Fachada principal do prédio.

12.3. COMP-638612 - Revisão de Totem com pintura e adesivo - Entrada (un)

I) CONTEÚDO DO SERVIÇO:
Fornecimento de material, mão de obra e equipamentos para realização de revisão no totem do prédio.

II) PROCEDIMENTO EXECUTIVO:
a) Retirada da pintura e adesivos anteriores.
b)aplicação de nova pintura e adesivos, conforme arte anterior.

III) APLICAÇÃO:
Conforme orientação da fiscalização.

12.4. 00010849 - PLACA DE INAUGURACAO EM BRONZE *35X 50*CM (UN)

I) CONTEÚDO DO SERVIÇO:
Considerar o fornecimento de material e mão-de-obra para a montagem , transporte e instalação de uma placa com

as informações e dados da obra.
II) PROCEDIMENTO EXECUTIVO:
1)Placa em bronze fundida com as informações, dados e símbolo do MPAM conforme modelo a ser fornecido pelo DEAC-MPAM.
III) APLICAÇÃO:
Local a ser definido pela fiscalização

12.5. I025827 - ACESSIBILIDADE - PLACA TATIL BRAILLE/RELEVO ACO INOX 30x14cm PARA PORTAS (UN)

I) CONTEÚDO DO SERVIÇO:
Este item consiste em placa metálica com inscrições em braille.

II) PROCEDIMENTO EXECUTIVO:
1) Confecção de placa de indicação do local com informação em braille;
2) A montagem deve ser conforme indicação da fiscalização.

III) APLICAÇÃO:
Após os serviços de pintura, nos locais indicados pela fiscalização.

12.6. I021176 - ACESSIBILIDADE - MAPA TATIL BRAILLE/RELEVO ACRILICO 46x44cm (UN)

I) CONTEÚDO DO SERVIÇO:
Este item consiste em placa metálica com inscrições em braille.

II) PROCEDIMENTO EXECUTIVO:
1) Confecção de placa de indicação do local com informação em braille;
2) A montagem deve ser conforme indicação da fiscalização.

III) APLICAÇÃO:
Após os serviços de pintura, nos locais indicados pela fiscalização.

12.7. MPAM - DIV - 002 - Kit Prevenção ao COVID-19 para Obras (UN)

I) CONTEÚDO DO SERVIÇO
Itens para prevenção ao COVID-19 em Obras, seguindo recomendações do SINDUSCON-AM e de Decretos Estaduais.

II) PROCEDIMENTO EXECUTIVO
a) Curso de capacitação quanto às medidas que devem ser exercidas para prevenção ao COVID-19 em Obras;
b) Pia portátil para higienização de mãos;
c) Sinalização em banner com indicativo de medidas que devem ser exercidas para prevenção ao COVID-19 em Obra;
d) Sinalização adesiva com indicativo de distanciamento social para áreas comuns.

III) APLICAÇÃO
Conforme projeto.

13. LIMPEZA

11 LIMPEZA
Todos os cômodos do edificação afetadas pelo serviço deverão ser entregues completamente limpos. Serão aqui considerados como limpeza os serviços de lavar e retirar os detritos que ficarem aderidos às louças, aos materiais cerâmicos, aos aparelhos de iluminação, polir metais e ferragens, retirada de entulhos, etc.

13.1. 99814 - LIMPEZA DE SUPERFÍCIE COM JATO DE ALTA PRESSÃO. AF_04/2019 (M2)

I) CONTEÚDO DO SERVIÇO:
Considerar o fornecimento de material e mão-de-obra para realizar a limpeza com jato de alta pressão de toda a área designada.

II) PROCEDIMENTO EXECUTIVO:
limpar calçadas e demais elementos designados.

III) APLICAÇÃO:
Durante todo o período da obra.

13.2. COMP-175824 - LIMPEZA PERMANENTE E FINAL DA OBRA (mês)

I) CONTEÚDO DO SERVIÇO:
Considerar o fornecimento de material e mão-de-obra para realizar a limpeza permanente de toda a área da realização dos serviços.
II) PROCEDIMENTO EXECUTIVO:
1)limpara e manter limpo todos os ambientes de trabalho da obra.
III) APLICAÇÃO:
Durante todo o período da obra.

Eng. Paulo Augusto Lopes
CREA 6.028-D AM/RR

Ministério Público do Estado do Amazonas
Procuradoria Geral de Justiça
Divisão de Engenharia, Arquitetura e Cálculo

RESUMO DO ORÇAMENTO

OBRA:	Reforma da Promotoria da Comarca de Boca do Acre/AM
DESCRIÇÃO:	Reforma da Promotoria da Comarca de Boca do Acre/AM
ENDEREÇO:	Rua Julio Toa, Platô do Piquiá, s n.º, município de Boca do Acre/AM
CLIENTE:	Procuradoria Geral de Justiça do Estado do Amazonas
UNIDADES:	82.35M²
VALOR POR UNIDADE:	R$ 2.573,40

DATA : 21/07/2021 — **L.S. Hora:** *86,60%*
BDI : 28,35% — **L.S. Mês:** *49,17%*

FONTE	VERSÃO	REF.
ORSE	2022/04	06/2022
SBC	2022/05 - Manaus	05/2022
SEINFRA	027.1 COM DESONERAÇÃO	05/2021
SICRO	2016/11 COM DESONERAÇÃO	03/2017
SICRO	2022/01 COM DESONERAÇÃO	04/2022
SINAPI	2022/05 COM DESONERAÇÃO	06/2022
	COMPOSIÇÕES PRÓPRIAS	

CÓDIGO	DESCRIÇÃO	PREÇO TOTAL	%
1	**ADMINISTRAÇÃO DA OBRA**	**86.852,41**	**40,98**
1.1	ADMINISTRAÇÃO LOCAL	56.223,94	26,53
1.2	ALIMENTAÇÃO, TRANSPORTE, EPI'S E FERRAMENTAIS	21.272,07	10,04
1.3	MOBILIZAÇÃO / DESMOBILIZAÇÃO	9.356,40	4,42
2	**SERVIÇOS PRELIMINARES**	**2.724,71**	**1,29**
2.1	TERRENO - SERVIÇOS INICIAIS	2.078,74	0,98
2.2	COBERTURA / TELHADO	645,97	0,30
3	**ESCAVAÇÕES E ATERROS**	**1.215,10**	**0,57**
4	**DEMOLIÇÕES, REMOÇÕES E RETIRADAS**	**1.350,68**	**0,64**
5	**INSTALAÇÕES SANITÁRIAS**	**25.575,21**	**12,07**
5.1	REDE DE ESGOTO SANITÁRIO E ESTAÇÃO DE TRATAMENTO	16.665,17	7,86
5.2	REDE DE DRENAGEM DE ÁGUAS PLUVIAIS	8.513,84	4,02
5.3	REDE DE ÁGUA DE ABASTECIMENTO	396,20	0,19
6	**PAVIMENTAÇÃO**	**13.702,11**	**6,47**
6.1	PISO / PAVIMENTAÇÃO EXTERNA	13.702,11	6,47
7	**ESQUADRIAS**	**12.894,10**	**6,08**
7.1	PORTAS	12.894,10	6,08
7.1.1	RETIRADA/REMOÇÃO DE PORTAS	431,90	0,20
7.1.2	PORTAS DE MADEIRA	7.251,72	3,42
7.1.3	PORTAS DE VIDRO	2.958,70	1,40
7.1.4	PORTAS E GRADIS DE FERRO	2.251,78	1,06
8	**APARELHOS E METAIS**	**204,91**	**0,10**
8.1	APARELHOS	204,91	0,10
9	**INSTALAÇÕES ELÉTRICAS**	**1.083,14**	**0,51**
9.1	REDE ELÉTRICA	1.083,14	0,51
10	**INSTALAÇÕES DE COMBATE A INCÊNDIO**	**1.260,45**	**0,59**
10.1	ACESSÓRIOS E EQUIPAMENTOS PARA INCENDIO	1.260,45	0,59
11	**PINTURA**	**11.976,98**	**5,65**
12	**DIVERSOS**	**8.438,58**	**3,98**
13	**LIMPEZA**	**5.683,54**	**2,68**
14	**INSTALAÇÕES DE SEGURANÇA PATRIMONIAL**	**38.957,28**	**18,38**

Divisão de Engenharia, Arquitetura e Cálculo

RESUMO DO ORÇAMENTO

OBRA:	Reforma da Promotoria da Comarca de Boca do Acre/AM
DESCRIÇÃO:	Reforma da Promotoria da Comarca de Boca do Acre/AM
ENDEREÇO:	Rua Julio Toa, Platô do Piquiá, s n.º, município de Boca do Acre/AM
CLIENTE:	Procuradoria Geral de Justiça do Estado do Amazonas
UNIDADES:	82.35M²
VALOR POR UNIDADE:	R$ 2.573,40

DATA : 21/07/2021 **L.S. Hora:** *86,60%*

BDI : 28,35% **L.S. Mês:** *49,17%*

FONTE	VERSÃO	REF.
ORSE	2022/04	06/2022
SBC	2022/05 - Manaus	05/2022
SEINFRA	027.1 COM DESONERAÇÃO	05/2021
SICRO	2016/11 COM DESONERAÇÃO	03/2017
SICRO	2022/01 COM DESONERAÇÃO	04/2022
SINAPI	2022/05 COM DESONERAÇÃO	06/2022
	COMPOSIÇÕES PRÓPRIAS	

VALOR BDI TOTAL:	**46.809,08**	**100,00**
VALOR ORÇAMENTO:	**165.110,12**	
VALOR TOTAL:	**211.919,20**	

Eng. Paulo Augusto Lopes
CREA 6.028-D AM/RR

PLANILHA ORÇAMENTÁRIA

OBRA:	Reforma da Promotoria da Comarca de Boca do Acre/AM
DESCRIÇÃO:	Reforma da Promotoria da Comarca de Boca do Acre/AM
ENDEREÇO:	Rua Julio Toa, Platô do Piquiá, s n.º, município de Boca do Acre/AM
CLIENTE:	Procuradoria Geral de Justiça do Estado do Amazonas
UNIDADES:	82.35M²
VALOR POR UNIDADE:	R$ 2.573,40

DATA : 21/07/2021 **L.S. Hora:** *86,60%*
BDI : 28,35% **L.S. Mês:** *49,17%*

FONTE	VERSÃO	REF.
ORSE	2022/04	06/2022
SBC	2022/05 - Manaus	05/2022
SEINFRA	027.1 COM DESONERAÇÃO	05/2021
SICRO	2016/11 COM DESONERAÇÃO	03/2017
SICRO	2022/01 COM DESONERAÇÃO	04/2022
SINAPI	2022/05 COM DESONERAÇÃO	06/2022
	COMPOSIÇÕES PRÓPRIAS	

ITEM	CÓDIGO	DESCRIÇÃO	FONTE	UNID	QUANTIDADE	PREÇO UNITÁRIO R$	PREÇO TOTAL R$
1	**ADMINISTRAÇÃO DA OBRA**						**86.852,41**
1.1	**ADMINISTRAÇÃO LOCAL**						**56.223,94**
1.1.1	011008	EQUIPE DE OBRA-ENGENHEIRO/MESTRE/APONTADOR+2 VIGIAS	SBC	MES	2,00	28.111,97	56.223,94
1.2	**ALIMENTAÇÃO, TRANSPORTE, EPI'S E FERRAMENTAIS**						**21.272,07**
1.2.1	MPAM - 001	EPI e Ferramental (10 Funcionários)	PRÓPRIA	Mês	2,00	3.446,97	6.893,94
1.2.2	MPAM 05/2016	Taxas e Emolumentos	PRÓPRIA	un	1,00	505,11	505,11
1.2.3	014022	CONSUMO CAFÉ MATINAL,ALMOÇO,E VALE-TRANSPORTE PARA OPERÁRIO	SBC	DIA	308,00	34,78	10.712,24
1.2.4	COMP-338425	Complementares (Cursos, Exames e Seguros)	PRÓPRIA	H	3.327,14	0,95	3.160,78
1.3	**MOBILIZAÇÃO / DESMOBILIZAÇÃO**						**9.356,40**
1.3.1	COMP-116602	Mobilização e desmobilização de equipamentos via fluvial - Manaus / Boca do Acre 4.644km (ida e volta), balsa fretada c/ empurrador de 315HP p/ 500 ton	PRÓPRIA	t	15,00	623,76	9.356,40
2	**SERVIÇOS PRELIMINARES**						**2.724,71**
2.1	**TERRENO - SERVIÇOS INICIAIS**						**2.078,74**
2.1.1	016500	PLACA DE RESPONSABILIDADE TECNICA EM OBRAS	SBC	M2	6,00	43,66	261,96
2.1.2	MPAM 05/2016	Taxas e Emolumentos	PRÓPRIA	un	1,00	505,11	505,11
2.1.3	020203	LIMPEZA DE TERRENO-CORTE VEGETACAO RASTEIRA C/ROCADEIRA COSTAL	SBC	M2	94,98	1,90	180,46
2.1.4	99814	LIMPEZA DE SUPERFÍCIE COM JATO DE ALTA PRESSÃO. AF_04/2019	SINAPI	M2	621,47	1,26	783,05
2.1.5	S13311	Andaime metálico fachadeiro - locação mensal , exceto montagem, desmontagem e tela	ORSE	m²xmês	32,00	10,88	348,16
2.2	**COBERTURA / TELHADO**						**645,97**
2.2.1	S09896	Revisão em cobertura com telha de fibrocimento ondulada 6mm, com reposição de 50% do material, exclusive madeiramento	ORSE	m2	10,37	28,40	294,51
2.2.2	S09433	Rufo em chapa aço galvanizado nº24 com desenvolvimento 16cm	ORSE	m	2,00	53,48	106,96
2.2.3	94228	CALHA EM CHAPA DE AÇO GALVANIZADO NÚMERO 24, DESENVOLVIMENTO DE 50 CM, INCLUSO TRANSPORTE VERTICAL. AF_07/2019	SINAPI	M	2,00	122,25	244,50
3	**ESCAVAÇÕES E ATERROS**						**1.215,10**
3.1	020212	ESCAVACAO MANUAL SOLO 1a. CATEGORIA ATE 1,50m	SBC	M3	6,16	61,35	377,92
3.2	020656	APILOAMENTO E REGULARIZACAO MANUAL DE FUNDO DE CAVAS	SBC	M2	32,96	25,40	837,18
4	**DEMOLIÇÕES, REMOÇÕES E RETIRADAS**						**1.350,68**
4.1	022147	DEMOLICAO ALVENARIA TIJOLOS FURADOS 10x20x20cm ESP.0,10m	SBC	M3	1,22	22,35	27,27
4.2	023902	REMOCOES-RETIRADA MATERIAL ESCAVADO-MEIO MANUAL	SBC	M3	24,97	53,00	1.323,41
5	**INSTALAÇÕES SANITÁRIAS**						**25.575,21**
5.1	**REDE DE ESGOTO SANITÁRIO E ESTAÇÃO DE TRATAMENTO**						**16.665,17**
5.1.1	S12636	Limpeza de caixa de passagem ou de gordura com reassentamento da tampa	ORSE	un	3,00	23,05	69,15
5.1.2	C3042	RETIRADA DE TUBO PVC ENTERRADO DN=100mm	SEINFRA	M	31,54	8,37	263,99
5.1.3	S04883	Caixa de inspeção 0.60 x 0.60 x 0.60m	ORSE	un	5,00	643,10	3.215,50
5.1.4	S08343	Caixa de passagem em alvenaria de tijolos maciços esp. = 0,12m, dim. int. = 0.70 x 0.70 x 0.80m	ORSE	un	1,00	644,03	644,03
5.1.5	S01678	Ponto de esgoto com tubo de pvc rígido soldável de Ø 50 mm (pias de cozinha, máquinas de lavar, etc...)	ORSE	un	1,00	148,09	148,09
5.1.6	00039362	FOSSA SEPTICA, SEM FILTRO, PARA 8 A 14 CONTRIBUINTES, CILINDRICA, COM TAMPA, EM POLIETILENO DE ALTA DENSIDADE (PEAD), CAPACIDADE APROXIMADA DE 3000 LITROS (NBR 7229)	SINAPI	UN	1,00	5.061,60	5.061,60
5.1.7	00039366	FILTRO ANAEROBIO, EM POLIETILENO DE ALTA DENSIDADE (PEAD), CAPACIDADE *2800* LITROS (NBR 13969)	SINAPI	UN	1,00	4.020,73	4.020,73
5.1.8	023110	RETIRADA DE DUTOS CONDUTORES PARA DRENAGEM	SBC	M	1,00	16,56	16,56
5.1.9	98110	CAIXA DE GORDURA PEQUENA (CAPACIDADE: 19 L), CIRCULAR, EM PVC, DIÂMETRO INTERNO= 0,3 M. AF_12/2020	SINAPI	UN	1,00	519,30	519,30

PLANILHA ORÇAMENTÁRIA

OBRA:	Reforma da Promotoria da Comarca de Boca do Acre/AM
DESCRIÇÃO:	Reforma da Promotoria da Comarca de Boca do Acre/AM
ENDEREÇO:	Rua Julio Toa, Platô do Piquiá, s n.º, município de Boca do Acre/AM
CLIENTE:	Procuradoria Geral de Justiça do Estado do Amazonas
UNIDADES:	82.35M²
VALOR POR UNIDADE:	R$ 2.573,40

DATA : 21/07/2021 — **L.S. Hora:** *86,60%*
BDI : 28,35% — **L.S. Mês:** *49,17%*

FONTE	VERSÃO	REF.
ORSE	2022/04	06/2022
SBC	2022/05 - Manaus	05/2022
SEINFRA	027.1 COM DESONERAÇÃO	05/2021
SICRO	2016/11 COM DESONERAÇÃO	03/2017
SICRO	2022/01 COM DESONERAÇÃO	04/2022
SINAPI	2022/05 COM DESONERAÇÃO	06/2022
	COMPOSIÇÕES PRÓPRIAS	

ITEM	CÓDIGO	DESCRIÇÃO	FONTE	UNID	QUANTIDADE	PREÇO UNITÁRIO R$	PREÇO TOTAL R$
5.1.10	89709	RALO SIFONADO, PVC, DN 100 X 40 MM, JUNTA SOLDÁVEL, FORNECIDO E INSTALADO EM RAMAL DE DESCARGA OU EM RAMAL DE ESGOTO SANITÁRIO. AF_12/2014	SINAPI	UN	4,00	19,38	77,52
5.1.11	89778	LUVA SIMPLES, PVC, SERIE NORMAL, ESGOTO PREDIAL, DN 100 MM, JUNTA ELÁSTICA, FORNECIDO E INSTALADO EM RAMAL DE DESCARGA OU RAMAL DE ESGOTO SANITÁRIO. AF_12/2014	SINAPI	UN	4,00	20,05	80,20
5.1.12	89714	TUBO PVC, SERIE NORMAL, ESGOTO PREDIAL, DN 100 MM, FORNECIDO E INSTALADO EM RAMAL DE DESCARGA OU RAMAL DE ESGOTO SANITÁRIO. AF_12/2014	SINAPI	M	49,63	51,35	2.548,50
5.2	**REDE DE DRENAGEM DE ÁGUAS PLUVIAIS**						**8.513,84**
5.2.1	91790	(COMPOSIÇÃO REPRESENTATIVA) DO SERVIÇO DE INSTALAÇÃO DE TUBOS DE PVC, SÉRIE R, ÁGUA PLUVIAL, DN 100 MM (INSTALADO EM RAMAL DE ENCAMINHAMENTO, OU CONDUTORES VERTICAIS), INCLUSIVE CONEXÕES, CORTES E FIXAÇÕES, PARA PRÉDIOS. AF_10/2015	SINAPI	M	26,00	78,70	2.046,20
5.2.2	S04883	Caixa de inspeção 0.60 x 0.60 x 0.60m	ORSE	un	2,00	643,10	1.286,20
5.2.3	S03234	Caixa de passagem em alvenaria de tijolos maciços esp. = 0,12m, dim. int. = 0.50 x 0.50 x 0.60m, com grelha de ferro fundido	ORSE	un	1,00	590,74	590,74
5.2.4	2 S 04 930 01	Caixa coletora de sarjeta - CCS 01	SICRO	und	1,00	2.646,59	2.646,59
5.2.5	102666	DRENO SUBSUPERFICIAL (SEÇÃO 0,40 X 0,40 M), COM TUBO DE PEAD CORRUGADO PERFURADO, DN 100 MM, ENCHIMENTO COM BRITA, ENVOLVIDO COM MANTA GEOTÊXTIL. AF_07/2021	SINAPI	M	20,54	94,65	1.944,11
5.3	**REDE DE ÁGUA DE ABASTECIMENTO**						**396,20**
5.3.1	S01201	Revisão de ponto de água tipo 2	ORSE	un	5,00	79,24	396,20
6	**PAVIMENTAÇÃO**						**13.702,11**
6.1	**PISO / PAVIMENTAÇÃO EXTERNA**						**13.702,11**
6.1.1	97635	DEMOLIÇÃO DE PAVIMENTO INTERTRAVADO, DE FORMA MANUAL, COM REAPROVEITAMENTO. AF_12/2017	SINAPI	M2	22,13	10,28	227,50
6.1.2	S03240	Demolição de piso de alta resistência	ORSE	m2	36,19	15,12	547,19
6.1.3	94996	EXECUÇÃO DE PASSEIO (CALÇADA) OU PISO DE CONCRETO COM CONCRETO MOLDADO IN LOCO, FEITO EM OBRA, ACABAMENTO CONVENCIONAL, ESPESSURA 10 CM, ARMADO. AF_07/2016	SINAPI	M2	36,19	161,80	5.855,54
6.1.4	92398	EXECUÇÃO DE PÁTIO/ESTACIONAMENTO EM PISO INTERTRAVADO, COM BLOCO RETANGULAR COR NATURAL DE 20 X 10 CM, ESPESSURA 8 CM. AF_12/2015	SINAPI	M2	2,00	101,83	203,66
6.1.5	S101094S	Piso podotátil, direcional ou alerta, assentado sobre argamassa. af_05/2020	ORSE	m	32,40	165,02	5.346,65
6.1.6	102492	PINTURA DE PISO COM TINTA ACRÍLICA, APLICAÇÃO MANUAL, 3 DEMÃOS, INCLUSO FUNDO PREPARADOR. AF_05/2021	SINAPI	M2	113,55	13,40	1.521,57
7	**ESQUADRIAS**						**12.894,10**
7.1	**PORTAS**						**12.894,10**
7.1.1	**RETIRADA/REMOÇÃO DE PORTAS**						**431,90**
7.1.1.1	023212	REMOCAO E RETIRADA DE PORTAS DE MADEIRA	SBC	UN	7,00	61,70	431,90
7.1.2	**PORTAS DE MADEIRA**						**7.251,72**
7.1.2.1	90844	KIT DE PORTA DE MADEIRA PARA PINTURA, SEMI-OCA (LEVE OU MÉDIA), PADRÃOMÉDIO, 90X210CM, ESPESSURA DE 3,5CM, ITENS INCLUSOS: DOBRADIÇAS, MONTAGEM E INSTALAÇÃO DO BATENTE, FECHADURA COM EXECUÇÃO DO FURO - FORNECIMENTO E INSTALAÇÃO. AF_08/2015	SINAPI	UN	7,00	1.035,96	7.251,72
7.1.3	**PORTAS DE VIDRO**						**2.958,70**
7.1.3.1	102189	JOGO DE FERRAGENS CROMADAS PARA PORTA DE VIDRO TEMPERADO, UMA FOLHA COMPOSTO DE DOBRADICAS SUPERIOR E INFERIOR, TRINCO, FECHADURA, CONTRA FECHADURA COM CAPUCHINHO SEM MOLA E PUXADOR. AF_01/2021	SINAPI	UN	1,00	230,75	230,75
7.1.3.2	102184	PORTA DE ABRIR COM MOLA HIDRÁULICA, EM VIDRO TEMPERADO, 90X210 CM, ESPESSURA 10 MM, INCLUSIVE ACESSÓRIOS. AF_01/2021	SINAPI	UN	1,00	2.727,95	2.727,95
7.1.4	**PORTAS E GRADIS DE FERRO**						**2.251,78**
7.1.4.1	100701	PORTA DE FERRO, DE ABRIR, TIPO GRADE COM CHAPA, COM GUARNIÇÕES. AF_12/2019	SINAPI	M2	2,04	602,15	1.228,39

PLANILHA ORÇAMENTÁRIA

OBRA:	Reforma da Promotoria da Comarca de Boca do Acre/AM
DESCRIÇÃO:	Reforma da Promotoria da Comarca de Boca do Acre/AM
ENDEREÇO:	Rua Julio Toa, Platô do Piquiá, s n.º, município de Boca do Acre/AM
CLIENTE:	Procuradoria Geral de Justiça do Estado do Amazonas
UNIDADES:	82.35M²
VALOR POR UNIDADE:	R$ 2.573,40

DATA : 21/07/2021 — **L.S. Hora:** *86,60%*
BDI : 28,35% — **L.S. Mês:** *49,17%*

FONTE	VERSÃO	REF.
ORSE	2022/04	06/2022
SBC	2022/05 - Manaus	05/2022
SEINFRA	027.1 COM DESONERAÇÃO	05/2021
SICRO	2016/11 COM DESONERAÇÃO	03/2017
SICRO	2022/01 COM DESONERAÇÃO	04/2022
SINAPI	2022/05 COM DESONERAÇÃO	06/2022
	COMPOSIÇÕES PRÓPRIAS	

ITEM	CÓDIGO	DESCRIÇÃO	FONTE	UNID	QUANTIDADE	PREÇO UNITÁRIO R$	PREÇO TOTAL R$
7.1.4.2	C1360	FECHADURA COMPLETA PARA PORTA EXTERNA	SEINFRA	UN	3,00	135,37	406,11
7.1.4.3	S07695	Pintura de Gradil Metálico, confeccionado com barras chata 1 1/4" x 3/16", em módulos 16x16cm, ou tijolinho 20x10cm, com 01 demão de tinta anti-corrosiva - zarcão e 02 demãos de esmalte sintético (medir somente uma vez)	ORSE	m2	22,31	25,93	578,50
7.1.4.4	S02306	Pintura de acabamento com aplicação de 02 demãos de esmalte sintético sobre superfícies metálicas - R1	ORSE	m2	2,04	19,01	38,78
8	**APARELHOS E METAIS**						**204,91**
8.1	**APARELHOS**						**204,91**
8.1.1	95545	SABONETEIRA DE PAREDE EM METAL CROMADO, INCLUSO FIXAÇÃO. AF_01/2020	SINAPI	UN	2,00	39,11	78,22
8.1.2	95546	KIT DE ACESSORIOS PARA BANHEIRO EM METAL CROMADO, 5 PECAS, INCLUSO FIXAÇÃO. AF_01/2020	SINAPI	UN	1,00	126,69	126,69
9	**INSTALAÇÕES ELÉTRICAS**						**1.083,14**
9.1	**REDE ELÉTRICA**						**1.083,14**
9.1.1	S00624	Revisão de ponto de luz tipo 1, em teto ou parede	ORSE	pt	10,00	33,11	331,10
9.1.2	060122	LUMINARIA PLAFON DE SOBREPOR REDONDO HOME LED 15W EMBRALUMI	SBC	UN	4,00	73,39	293,56
9.1.3	92009	TOMADA BAIXA DE EMBUTIR (2 MÓDULOS), 2P+T 20 A, INCLUINDO SUPORTE E PLACA - FORNECIMENTO E INSTALAÇÃO. AF_12/2015	SINAPI	UN	4,00	56,72	226,88
9.1.4	00039386	LAMPADA LED TUBULAR BIVOLT 9/10 W, BASE G13	SINAPI	UN	15,00	15,44	231,60
10	**INSTALAÇÕES DE COMBATE A INCÊNDIO**						**1.260,45**
10.1	**ACESSÓRIOS E EQUIPAMENTOS PARA INCENDIO**						**1.260,45**
10.1.1	I10773	Recarga de Extintor de dióxido de carbono (CO2), capacidade 6 kg, tempo de descarga 16s	ORSE	un	2,00	157,47	314,94
10.1.2	I10772	Recarga de Extintor de água pressurizada, capacidade 10 kg, alcance 8m TD=80s	ORSE	un	2,00	49,45	98,90
10.1.3	S11853	Placa de sinalizacao de seguranca contra incendio, fotoluminescente, retangular, *20 x 40* cm, em pvc *2* mm anti-chamas (simbolos, cores e pictogramas conforme nbr 13434)	ORSE	Un	5,00	51,47	257,35
10.1.4	055504	ADESIVO COM SETA INICADORA PARA EXTINTOR/HIDRANTE	SBC	UN	4,00	105,88	423,52
10.1.5	I11558	Fita de demarcação PVC 15mmx50m - (amarela, vermelha, branca, preta, etc.)	ORSE	m	8,00	0,58	4,64
10.1.6	S97599S	Luminária de emergência, com 30 lâmpadas led de 2 w, sem reator - fornecimento e instalação. af_02/2020	ORSE	un	5,00	32,22	161,10
11	**PINTURA**						**11.976,98**
11.1	S08146	Pintura para interiores, sobre paredes, com lixamento, aplicação de 01 demão de líquido selador acrílico, 02 demãos de massa acrílica e 02 demãos de tinta acrílica convencional	ORSE	m2	184,56	39,12	7.219,99
11.2	S02295	Pintura para exteriores, sobre paredes, com lixamento, aplicação de 01 demão de selador acrílico, 02 demãos de massa acrílica e 02 demãos de tinta acrílica convencional	ORSE	m2	121,60	39,12	4.756,99
12	**DIVERSOS**						**8.438,58**
12.1	COMP-467722	Letras em chapa de aço galvanizado - block-letter - 30cm	PRÓPRIA	Un	77,00	51,99	4.003,23
12.2	S10719	Placa de indicativa em acrílico e adesivo, com sinalização para deficientes, dim.: 12 x 30 cm	ORSE	Un	3,00	57,48	172,44
12.3	MPAM - DIV - 002	Kit Prevenção ao COVID-19 para Obras	PRÓPRIA	UN	1,00	4.169,05	4.169,05
12.4	COMP-216199	VINIL AUTO-ADESIVO FOSCO OU BRILHANTE C/ APLICAÇÃO	PRÓPRIA	m²	1,26	74,49	93,86
13	**LIMPEZA**						**5.683,54**
13.1	COMP-175824	LIMPEZA PERMANENTE E FINAL DA OBRA	PRÓPRIA	mês	2,00	2.841,77	5.683,54
14	**INSTALAÇÕES DE SEGURANÇA PATRIMONIAL**						**38.957,28**
14.1	74136/003	PORTA DE ACO CHAPA 24, DE ENROLAR, RAIADA TRANVISION, LARGA COM ACABAMENTO EM PINTURA ELETROSTÁTICA AUTOMÁTICA	SINAPI	M2	8,25	1.521,78	12.554,69
14.2	COMP-24345471	CONCERTINA CLIPADA (DUPLA) EM AÇO GALVANIZADO DE ALTA RESISTÊNCIA, COM ESPIRAL DE 300 MM, D = 2,76 MM	PRÓPRIA	ml	68,30	165,98	11.336,43
14.3	COMP-058422	Porta detectora de metais - fornecimento e instalação	PRÓPRIA	un	1,00	15.066,16	15.066,16

VALOR BDI TOTAL: **46.809,08**

Divisão de Engenharia, Arquitetura e Cálculo

PLANILHA ORÇAMENTÁRIA

OBRA:	Reforma da Promotoria da Comarca de Boca do Acre/AM
DESCRIÇÃO:	Reforma da Promotoria da Comarca de Boca do Acre/AM
ENDEREÇO:	Rua Julio Toa, Platô do Piquiá, s n.º, município de Boca do Acre/AM
CLIENTE:	Procuradoria Geral de Justiça do Estado do Amazonas
UNIDADES:	82.35M²
VALOR POR UNIDADE:	R$ 2.573,40

DATA : 21/07/2021 **L.S. Hora:** *86,60%*

BDI : 28,35% **L.S. Mês:** *49,17%*

FONTE	VERSÃO	REF.
ORSE	2022/04	06/2022
SBC	2022/05 - Manaus	05/2022
SEINFRA	027.1 COM DESONERAÇÃO	05/2021
SICRO	2016/11 COM DESONERAÇÃO	03/2017
SICRO	2022/01 COM DESONERAÇÃO	04/2022
SINAPI	2022/05 COM DESONERAÇÃO	06/2022
	COMPOSIÇÕES PRÓPRIAS	

ITEM	CÓDIGO	DESCRIÇÃO	FONTE	UNID	QUANTIDADE	PREÇO UNITÁRIO R$	PREÇO TOTAL R$
						VALOR ORÇAMENTO:	**165.110,12**
						VALOR TOTAL:	**211.919,20**

Eng. Paulo Augusto Lopes
CREA 6.028-D AM/RR

PLANILHA ORÇAMENTÁRIA - CUSTO DIRETO

OBRA:	Reforma da Promotoria da Comarca de Boca do Acre/AM
DESCRIÇÃO:	Reforma da Promotoria da Comarca de Boca do Acre/AM
ENDEREÇO:	Rua Julio Toa, Platô do Piquiá, s n.º, município de Boca do Acre/AM
CLIENTE:	Procuradoria Geral de Justiça do Estado do Amazonas
UNIDADES:	82.35M²
VALOR POR UNIDADE:	R$ 2.573,40

DATA : 21/07/2021
BDI : 28,35%
L.S. Hora: 86,60%
L.S. Mês: 49,17%

FONTE	VERSÃO	DATA REF.
ORSE	2022/04	06/2022
SBC	2022/05 - Manaus	05/2022
SEINFRA	027.1 COM DESONERAÇÃO	05/2021
SICRO	2016/11 COM DESONERAÇÃO	03/2017
SICRO NOVO	2022/01 COM DESONERAÇÃO	04/2022
SINAPI	2022/05 COM DESONERAÇÃO	06/2022
	COMPOSIÇÕES PRÓPRIAS	

ITEM	CÓDIGO	DESCRIÇÃO	FONTE	UNIDADE	QTD	CUSTO DIRETO (R$)					PREÇO UNITÁRIO (R$)	PREÇO TOTAL (R$)
						MÃO DE OBRA	MATERIAL	EQUIPAMENTOS	OUTROS	BDI		
1	**ADMINISTRAÇÃO DA OBRA**											**86.852,41**
1.1	**ADMINISTRAÇÃO LOCAL**											**56.223,94**
1.1.1	011008	EQUIPE DE OBRA-ENGENHEIRO/MESTRE/APONTADOR+2 VIGIAS	SBC	MES	2,00	21.902,59	0,00	0,00	0,00	6.209,38	28.111,97	56.223,94
1.2	**ALIMENTAÇÃO, TRANSPORTE, EPI'S E FERRAMENTAIS**											**21.272,07**
1.2.1	MPAM - 001	EPI e Ferramental (10 Funcionários)	PRÓPRIA	Mês	2,00	0,00	2.256,03	429,57	0,00	761,37	3.446,97	6.893,94
1.2.2	MPAM 05/2016	Taxas e Emolumentos	PRÓPRIA	un	1,00	0,00	0,00	0,00	393,54	111,57	505,11	505,11
1.2.3	014022	CONSUMO CAFÉ MATINAL,ALMOÇO,E VALE-TRANSPORTE PARA OPERÁRIO	SBC	DIA	308,00	0,00	16,60	0,00	10,50	7,68	34,78	10.712,24
1.2.4	COMP-338425	Complementares (Cursos, Exames e Seguros)	PRÓPRIA	H	3.327,14	0,00	0,00	0,00	0,74	0,21	0,95	3.160,78
1.3	**MOBILIZAÇÃO / DESMOBILIZAÇÃO**											**9.356,40**
1.3.1	COMP-116602	Mobilização e desmobilização de equipamentos via fluvial - Manaus / Boca do Acre 4.644km (ida e volta), balsa fretada c/ empurrador de 315HP p/ 500 ton	PRÓPRIA	t	15,00	0,00	0,00	0,00	485,98	137,78	623,76	9.356,40
2	**SERVIÇOS PRELIMINARES**											**2.724,71**
2.1	**TERRENO - SERVIÇOS INICIAIS**											**2.078,74**
2.1.1	016500	PLACA DE RESPONSABILIDADE TECNICA EM OBRAS	SBC	M2	6,00	21,52	12,50	0,00	0,00	9,64	43,66	261,96
2.1.2	MPAM 05/2016	Taxas e Emolumentos	PRÓPRIA	un	1,00	0,00	0,00	0,00	393,54	111,57	505,11	505,11
2.1.3	020203	LIMPEZA DE TERRENO-CORTE VEGETACAO RASTEIRA C/ROCADEIRA COSTAL	SBC	M2	94,98	1,44	0,04	0,00	0,00	0,42	1,90	180,46
2.1.4	99814	LIMPEZA DE SUPERFÍCIE COM JATO DE ALTA PRESSÃO. AF_04/2019	SINAPI	M2	621,47	0,91	0,00	0,01	0,06	0,28	1,26	783,05
2.1.5	S13311	Andaime metálico fachadeiro - locação mensal , exceto montagem, desmontagem e tela	ORSE	m²xmês	32,00	3,03	0,00	0,00	5,45	2,40	10,88	348,16
2.2	**COBERTURA / TELHADO**											**645,97**
2.2.1	S09896	Revisão em cobertura com telha de fibrocimento ondulada 6mm, com reposição de 50% do material, exclusive madeiramento	ORSE	m2	10,37	2,68	19,45	0,00	0,00	6,27	28,40	294,51
2.2.2	S09433	Rufo em chapa aço galvanizado nº24 com desenvolvimento 16cm	ORSE	m	2,00	4,89	36,78	0,00	0,00	11,81	53,48	106,96
2.2.3	94228	CALHA EM CHAPA DE AÇO GALVANIZADO NÚMERO 24, DESENVOLVIMENTO DE 50 CM, INCLUSO TRANSPORTE VERTICAL.	SINAPI	M	2,00	8,37	86,85	0,01	0,02	27,00	122,25	244,50

Edital de Pregão Eletrônico n.º 4.050/2022-CPL/MP/PGJ (0908639) SEI 2021.010995 / pg. 396

PLANILHA ORÇAMENTÁRIA - CUSTO DIRETO

OBRA:	Reforma da Promotoria da Comarca de Boca do Acre/AM
DESCRIÇÃO:	Reforma da Promotoria da Comarca de Boca do Acre/AM
ENDEREÇO:	Rua Julio Toa, Platô do Piquiá, s n.º, município de Boca do Acre/AM
CLIENTE:	Procuradoria Geral de Justiça do Estado do Amazonas
UNIDADES:	82.35M²
VALOR POR UNIDADE:	R$ 2.573,40

DATA : 21/07/2021
BDI : 28,35%
L.S. Hora: 86,60%
L.S. Mês: 49,17%

FONTE	VERSÃO	DATA REF.
ORSE	2022/04	06/2022
SBC	2022/05 - Manaus	05/2022
SEINFRA	027.1 COM DESONERAÇÃO	05/2021
SICRO	2016/11 COM DESONERAÇÃO	03/2017
SICRO NOVO	2022/01 COM DESONERAÇÃO	04/2022
SINAPI	2022/05 COM DESONERAÇÃO	06/2022
	COMPOSIÇÕES PRÓPRIAS	

ITEM	CÓDIGO	DESCRIÇÃO	FONTE	UNIDADE	QTD	CUSTO DIRETO (R$)					PREÇO UNITÁRIO (R$)	PREÇO TOTAL (R$)
						MÃO DE OBRA	MATERIAL	EQUIPAMENTOS	OUTROS	BDI		
		AF_07/2019										
3	**ESCAVAÇÕES E ATERROS**											**1.215,10**
3.1	020212	ESCAVACAO MANUAL SOLO 1a. CATEGORIA ATE 1,50m	SBC	M3	6,16	47,80	0,00	0,00	0,00	13,55	61,35	377,92
3.2	020656	APILOAMENTO E REGULARIZACAO MANUAL DE FUNDO DE CAVAS	SBC	M2	32,96	19,79	0,00	0,00	0,00	5,61	25,40	837,18
4	**DEMOLIÇÕES, REMOÇÕES E RETIRADAS**											**1.350,68**
4.1	022147	DEMOLICAO ALVENARIA TIJOLOS FURADOS 10x20x20cm ESP.0,10m	SBC	M3	1,22	17,41	0,00	0,00	0,00	4,94	22,35	27,27
4.2	023902	REMOCOES-RETIRADA MATERIAL ESCAVADO-MEIO MANUAL	SBC	M3	24,97	41,29	0,00	0,00	0,00	11,71	53,00	1.323,41
5	**INSTALAÇÕES SANITÁRIAS**											**25.575,21**
5.1	**REDE DE ESGOTO SANITÁRIO E ESTAÇÃO DE TRATAMENTO**											**16.665,17**
5.1.1	S12636	Limpeza de caixa de passagem ou de gordura com reassentamento da tampa	ORSE	un	3,00	11,93	6,02	0,00	0,01	5,09	23,05	69,15
5.1.2	C3042	RETIRADA DE TUBO PVC ENTERRADO DN=100mm	SEINFRA	M	31,54	6,52	0,00	0,00	0,00	1,85	8,37	263,99
5.1.3	S04883	Caixa de inspeção 0.60 x 0.60 x 0.60m	ORSE	un	5,00	227,28	273,77	0,00	0,00	142,05	643,10	3.215,50
5.1.4	S08343	Caixa de passagem em alvenaria de tijolos maciços esp. = 0,12m, dim. int. = 0.70 x 0.70 x 0.80m	ORSE	un	1,00	194,38	307,40	0,00	0,00	142,25	644,03	644,03
5.1.5	S01678	Ponto de esgoto com tubo de pvc rígido soldável de Ø 50 mm (pias de cozinha, máquinas de lavar, etc...)	ORSE	un	1,00	7,32	108,06	0,00	0,00	32,71	148,09	148,09
5.1.6	00039362	FOSSA SEPTICA, SEM FILTRO, PARA 8 A 14 CONTRIBUINTES, CILINDRICA, COM TAMPA, EM POLIETILENO DE ALTA DENSIDADE (PEAD), CAPACIDADE APROXIMADA DE 3000 LITROS (NBR 7229)	SINAPI	UN	1,00	0,00	3.943,59	0,00	0,00	1.118,01	5.061,60	5.061,60
5.1.7	00039366	FILTRO ANAEROBIO, EM POLIETILENO DE ALTA DENSIDADE (PEAD), CAPACIDADE *2800* LITROS (NBR 13969)	SINAPI	UN	1,00	0,00	3.132,63	0,00	0,00	888,10	4.020,73	4.020,73
5.1.8	023110	RETIRADA DE DUTOS CONDUTORES PARA DRENAGEM	SBC	M	1,00	12,90	0,00	0,00	0,00	3,66	16,56	16,56
5.1.9	98110	CAIXA DE GORDURA PEQUENA (CAPACIDADE: 19 L), CIRCULAR, EM PVC, DIÂMETRO INTERNO= 0,3 M. AF_12/2020	SINAPI	UN	1,00	7,19	397,41	0,00	0,00	114,70	519,30	519,30
5.1.10	89709	RALO SIFONADO, PVC, DN 100 X 40 MM, JUNTA SOLDÁVEL, FORNECIDO E INSTALADO EM RAMAL DE DESCARGA OU EM RAMAL DE ESGOTO SANITÁRIO. AF_12/2014	SINAPI	UN	4,00	1,71	13,39	0,00	0,00	4,28	19,38	77,52
5.1.11	89778	LUVA SIMPLES, PVC, SERIE NORMAL, ESGOTO PREDIAL, DN 100 MM, JUNTA ELÁSTICA, FORNECIDO E INSTALADO EM RAMAL DE	SINAPI	UN	4,00	4,15	11,47	0,00	0,00	4,43	20,05	80,20

Edital de Pregão Eletrônico n.º 4.050/2022-CPL/MP/PGJ (0908639) SEI 2021.010995 / pg. 397

PLANILHA ORÇAMENTÁRIA - CUSTO DIRETO

OBRA:	Reforma da Promotoria da Comarca de Boca do Acre/AM
DESCRIÇÃO:	Reforma da Promotoria da Comarca de Boca do Acre/AM
ENDEREÇO:	Rua Julio Toa, Platô do Piquiá, s n.º, município de Boca do Acre/AM
CLIENTE:	Procuradoria Geral de Justiça do Estado do Amazonas
UNIDADES:	82.35M²
VALOR POR UNIDADE:	R$ 2.573,40

DATA : 21/07/2021
BDI : 28,35%
L.S. Hora: 86,60%
L.S. Mês: 49,17%

FONTE	VERSÃO	DATA REF.
ORSE	2022/04	06/2022
SBC	2022/05 - Manaus	05/2022
SEINFRA	027.1 COM DESONERAÇÃO	05/2021
SICRO	2016/11 COM DESONERAÇÃO	03/2017
SICRO NOVO	2022/01 COM DESONERAÇÃO	04/2022
SINAPI	2022/05 COM DESONERAÇÃO	06/2022
	COMPOSIÇÕES PRÓPRIAS	

ITEM	CÓDIGO	DESCRIÇÃO	FONTE	UNIDADE	QTD	CUSTO DIRETO (R$)					PREÇO UNITÁRIO (R$)	PREÇO TOTAL (R$)
						MÃO DE OBRA	MATERIAL	EQUIPAMENTOS	OUTROS	BDI		
		DESCARGA OU RAMAL DE ESGOTO SANITÁRIO. AF_12/2014										
5.1.12	89714	TUBO PVC, SERIE NORMAL, ESGOTO PREDIAL, DN 100 MM, FORNECIDO E INSTALADO EM RAMAL DE DESCARGA OU RAMAL DE ESGOTO SANITÁRIO. AF_12/2014	SINAPI	M	49,63	18,06	21,95	0,00	0,00	11,34	51,35	2.548,50
5.2	**REDE DE DRENAGEM DE ÁGUAS PLUVIAIS**											**8.513,84**
5.2.1	91790	(COMPOSIÇÃO REPRESENTATIVA) DO SERVIÇO DE INSTALAÇÃO DE TUBOS DE PVC, SÉRIE R, ÁGUA PLUVIAL, DN 100 MM (INSTALADO EM RAMAL DE ENCAMINHAMENTO, OU CONDUTORES VERTICAIS), INCLUSIVE CONEXÕES, CORTES E FIXAÇÕES, PARA PRÉDIOS. AF_10/2015	SINAPI	M	26,00	8,61	52,71	0,00	0,00	17,38	78,70	2.046,20
5.2.2	S04883	Caixa de inspeção 0.60 x 0.60 x 0.60m	ORSE	un	2,00	227,28	273,77	0,00	0,00	142,05	643,10	1.286,20
5.2.3	S03234	Caixa de passagem em alvenaria de tijolos maciços esp. = 0,12m, dim. int. = 0.50 x 0.50 x 0.60m, com grelha de ferro fundido	ORSE	un	1,00	111,68	348,58	0,00	0,00	130,48	590,74	590,74
5.2.4	2 S 04 930 01	Caixa coletora de sarjeta - CCS 01	SICRO	und	1,00	992,09	1.019,12	50,80	0,00	584,58	2.646,59	2.646,59
5.2.5	102666	DRENO SUBSUPERFICIAL (SEÇÃO 0,40 X 0,40 M), COM TUBO DE PEAD CORRUGADO PERFURADO, DN 100 MM, ENCHIMENTO COM BRITA, ENVOLVIDO COM MANTA GEOTÊXTIL. AF_07/2021	SINAPI	M	20,54	3,51	69,84	0,39	0,00	20,91	94,65	1.944,11
5.3	**REDE DE ÁGUA DE ABASTECIMENTO**											**396,20**
5.3.1	S01201	Revisão de ponto de água tipo 2	ORSE	un	5,00	32,52	29,22	0,00	0,00	17,50	79,24	396,20
6	**PAVIMENTAÇÃO**											**13.702,11**
6.1	**PISO / PAVIMENTAÇÃO EXTERNA**											**13.702,11**
6.1.1	97635	DEMOLIÇÃO DE PAVIMENTO INTERTRAVADO, DE FORMA MANUAL, COM REAPROVEITAMENTO. AF_12/2017	SINAPI	M2	22,13	8,01	0,00	0,00	0,00	2,27	10,28	227,50
6.1.2	S03240	Demolição de piso de alta resistência	ORSE	m2	36,19	11,78	0,00	0,00	0,00	3,34	15,12	547,19
6.1.3	94996	EXECUÇÃO DE PASSEIO (CALÇADA) OU PISO DE CONCRETO COM CONCRETO MOLDADO IN LOCO, FEITO EM OBRA, ACABAMENTO CONVENCIONAL, ESPESSURA 10 CM, ARMADO. AF_07/2016	SINAPI	M2	36,19	20,76	105,08	0,10	0,12	35,74	161,80	5.855,54
6.1.4	92398	EXECUÇÃO DE PÁTIO/ESTACIONAMENTO EM PISO INTERTRAVADO, COM BLOCO RETANGULAR COR NATURAL DE 20 X 10 CM, ESPESSURA 8 CM. AF_12/2015	SINAPI	M2	2,00	6,17	73,00	0,17	0,00	22,49	101,83	203,66
6.1.5	S101094S	Piso podotátil, direcional ou alerta, assentado sobre argamassa. af_05/2020	ORSE	m	32,40	8,39	120,18	0,00	0,00	36,45	165,02	5.346,65

Edital de Pregão Eletrônico n.º 4.050/2022-CPL/MP/PGJ (0908639) SEI 2021.010995 / pg. 398

PLANILHA ORÇAMENTÁRIA - CUSTO DIRETO

OBRA:	Reforma da Promotoria da Comarca de Boca do Acre/AM
DESCRIÇÃO:	Reforma da Promotoria da Comarca de Boca do Acre/AM
ENDEREÇO:	Rua Julio Toa, Platô do Piquiá, s n.º, município de Boca do Acre/AM
CLIENTE:	Procuradoria Geral de Justiça do Estado do Amazonas
UNIDADES:	82.35M²
VALOR POR UNIDADE:	R$ 2.573,40

DATA : 21/07/2021
BDI : 28,35%
L.S. Hora: 86,60%
L.S. Mês: 49,17%

FONTE	VERSÃO	DATA REF.
ORSE	2022/04	06/2022
SBC	2022/05 - Manaus	05/2022
SEINFRA	027.1 COM DESONERAÇÃO	05/2021
SICRO	2016/11 COM DESONERAÇÃO	03/2017
SICRO NOVO	2022/01 COM DESONERAÇÃO	04/2022
SINAPI	2022/05 COM DESONERAÇÃO	06/2022
	COMPOSIÇÕES PRÓPRIAS	

ITEM	CÓDIGO	DESCRIÇÃO	FONTE	UNIDADE	QTD	CUSTO DIRETO (R$)					PREÇO UNITÁRIO (R$)	PREÇO TOTAL (R$)
						MÃO DE OBRA	MATERIAL	EQUIPAMENTOS	OUTROS	BDI		
6.1.6	102492	PINTURA DE PISO COM TINTA ACRÍLICA, APLICAÇÃO MANUAL, 3 DEMÃOS, INCLUSO FUNDO PREPARADOR. AF_05/2021	SINAPI	M2	113,55	6,65	3,79	0,00	0,00	2,96	13,40	1.521,57
7	**ESQUADRIAS**											**12.894,10**
7.1	**PORTAS**											**12.894,10**
7.1.1	**RETIRADA/REMOÇÃO DE PORTAS**											**431,90**
7.1.1.1	023212	REMOCAO E RETIRADA DE PORTAS DE MADEIRA	SBC	UN	7,00	48,07	0,00	0,00	0,00	13,63	61,70	431,90
7.1.2	**PORTAS DE MADEIRA**											**7.251,72**
7.1.2.1	90844	KIT DE PORTA DE MADEIRA PARA PINTURA, SEMI-OCA (LEVE OU MÉDIA), PADRÃOMÉDIO, 90X210CM, ESPESSURA DE 3,5CM, ITENS INCLUSOS: DOBRADIÇAS, MONTAGEM E INSTALAÇÃO DO BATENTE, FECHADURA COM EXECUÇÃO DO FURO - FORNECIMENTO E INSTALAÇÃO. AF_08/2015	SINAPI	UN	7,00	176,05	631,09	0,00	0,00	228,82	1.035,96	7.251,72
7.1.3	**PORTAS DE VIDRO**											**2.958,70**
7.1.3.1	102189	JOGO DE FERRAGENS CROMADAS PARA PORTA DE VIDRO TEMPERADO, UMA FOLHA COMPOSTO DE DOBRADICAS SUPERIOR E INFERIOR, TRINCO, FECHADURA, CONTRA FECHADURA COM CAPUCHINHO SEM MOLA E PUXADOR. AF_01/2021	SINAPI	UN	1,00	54,68	125,10	0,00	0,00	50,97	230,75	230,75
7.1.3.2	102184	PORTA DE ABRIR COM MOLA HIDRÁULICA, EM VIDRO TEMPERADO, 90X210 CM, ESPESSURA 10 MM, INCLUSIVE ACESSÓRIOS. AF_01/2021	SINAPI	UN	1,00	88,45	2.036,94	0,00	0,01	602,55	2.727,95	2.727,95
7.1.4	**PORTAS E GRADIS DE FERRO**											**2.251,78**
7.1.4.1	100701	PORTA DE FERRO, DE ABRIR, TIPO GRADE COM CHAPA, COM GUARNIÇÕES. AF_12/2019	SINAPI	M2	2,04	9,88	459,27	0,00	0,00	133,00	602,15	1.228,39
7.1.4.2	C1360	FECHADURA COMPLETA PARA PORTA EXTERNA	SEINFRA	UN	3,00	52,97	52,50	0,00	0,00	29,90	135,37	406,11
7.1.4.3	S07695	Pintura de Gradil Metálico, confeccionado com barras chata 1 1/4" x 3/16", em módulos 16x16cm, ou tijolinho 20x10cm, com 01 demão de tinta anti-corrosiva - zarcão e 02 demãos de esmalte sintético (medir somente uma vez)	ORSE	m2	22,31	11,53	8,66	0,00	0,01	5,73	25,93	578,50
7.1.4.4	S02306	Pintura de acabamento com aplicação de 02 demãos de esmalte sintético sobre superfícies metálicas - R1	ORSE	m2	2,04	7,69	7,12	0,00	0,00	4,20	19,01	38,78
8	**APARELHOS E METAIS**											**204,91**
8.1	**APARELHOS**											**204,91**

Edital de Pregão Eletrônico n.º 4.050/2022-CPL/MP/PGJ (0908639) SEI 2021.010995 / pg. 399

PLANILHA ORÇAMENTÁRIA - CUSTO DIRETO

OBRA:	Reforma da Promotoria da Comarca de Boca do Acre/AM
DESCRIÇÃO:	Reforma da Promotoria da Comarca de Boca do Acre/AM
ENDEREÇO:	Rua Julio Toa, Platô do Piquiá, s n.º, município de Boca do Acre/AM
CLIENTE:	Procuradoria Geral de Justiça do Estado do Amazonas
UNIDADES:	82.35M²
VALOR POR UNIDADE:	R$ 2.573,40

DATA : 21/07/2021
BDI : 28,35%
L.S. Hora: 86,60%
L.S. Mês: 49,17%

FONTE	VERSÃO	DATA REF.
ORSE	2022/04	06/2022
SBC	2022/05 - Manaus	05/2022
SEINFRA	027.1 COM DESONERAÇÃO	05/2021
SICRO	2016/11 COM DESONERAÇÃO	03/2017
SICRO NOVO	2022/01 COM DESONERAÇÃO	04/2022
SINAPI	2022/05 COM DESONERAÇÃO	06/2022
	COMPOSIÇÕES PRÓPRIAS	

ITEM	CÓDIGO	DESCRIÇÃO	FONTE	UNIDADE	QTD	CUSTO DIRETO (R$)					PREÇO UNITÁRIO (R$)	PREÇO TOTAL (R$)
						MÃO DE OBRA	MATERIAL	EQUIPAMENTOS	OUTROS	BDI		
8.1.1	95545	SABONETEIRA DE PAREDE EM METAL CROMADO, INCLUSO FIXAÇÃO. AF_01/2020	SINAPI	UN	2,00	5,47	25,00	0,00	0,00	8,64	39,11	78,22
8.1.2	95546	KIT DE ACESSORIOS PARA BANHEIRO EM METAL CROMADO, 5 PECAS, INCLUSO FIXAÇÃO. AF_01/2020	SINAPI	UN	1,00	32,81	65,90	0,00	0,00	27,98	126,69	126,69
9	**INSTALAÇÕES ELÉTRICAS**											**1.083,14**
9.1	**REDE ELÉTRICA**											**1.083,14**
9.1.1	S00624	Revisão de ponto de luz tipo 1, em teto ou parede	ORSE	pt	10,00	17,94	7,86	0,00	0,00	7,31	33,11	331,10
9.1.2	060122	LUMINARIA PLAFON DE SOBREPOR REDONDO HOME LED 15W EMBRALUMI	SBC	UN	4,00	34,19	22,99	0,00	0,00	16,21	73,39	293,56
9.1.3	92009	TOMADA BAIXA DE EMBUTIR (2 MÓDULOS), 2P+T 20 A, INCLUINDO SUPORTE E PLACA - FORNECIMENTO E INSTALAÇÃO. AF_12/2015	SINAPI	UN	4,00	16,93	27,25	0,00	0,01	12,53	56,72	226,88
9.1.4	00039386	LAMPADA LED TUBULAR BIVOLT 9/10 W, BASE G13	SINAPI	UN	15,00	0,00	12,03	0,00	0,00	3,41	15,44	231,60
10	**INSTALAÇÕES DE COMBATE A INCÊNDIO**											**1.260,45**
10.1	**ACESSÓRIOS E EQUIPAMENTOS PARA INCENDIO**											**1.260,45**
10.1.1	I10773	Recarga de Extintor de dióxido de carbono (CO2), capacidade 6 kg, tempo de descarga 16s	ORSE	un	2,00	0,00	122,69	0,00	0,00	34,78	157,47	314,94
10.1.2	I10772	Recarga de Extintor de água pressurizada, capacidade 10 kg, alcance 8m TD=80s	ORSE	un	2,00	0,00	38,53	0,00	0,00	10,92	49,45	98,90
10.1.3	S11853	Placa de sinalizacao de seguranca contra incendio, fotoluminescente, retangular, *20 x 40* cm, em pvc *2* mm anti-chamas (simbolos, cores e pictogramas conforme nbr 13434)	ORSE	Un	5,00	0,00	40,10	0,00	0,00	11,37	51,47	257,35
10.1.4	055504	ADESIVO COM SETA INICADORA PARA EXTINTOR/HIDRANTE	SBC	UN	4,00	2,59	79,90	0,00	0,00	23,39	105,88	423,52
10.1.5	I11558	Fita de demarcação PVC 15mmx50m - (amarela, vermelha, branca, preta, etc.)	ORSE	m	8,00	0,00	0,45	0,00	0,00	0,13	0,58	4,64
10.1.6	S97599S	Luminária de emergência, com 30 lâmpadas led de 2 w, sem reator - fornecimento e instalação. af_02/2020	ORSE	un	5,00	5,05	20,05	0,00	0,00	7,12	32,22	161,10
11	**PINTURA**											**11.976,98**
11.1	S08146	Pintura para interiores, sobre paredes, com lixamento, aplicação de 01 demão de líquido selador acrílico, 02 demãos de massa acrílica e 02 demãos de tinta acrílica convencional	ORSE	m2	184,56	19,04	11,44	0,00	0,00	8,64	39,12	7.219,99
11.2	S02295	Pintura para exteriores, sobre paredes, com lixamento, aplicação de 01 demão de selador acrílico, 02 demãos de massa acrílica e 02 demãos de	ORSE	m2	121,60	19,04	11,44	0,00	0,00	8,64	39,12	4.756,99

Edital de Pregão Eletrônico n.º 4.050/2022-CPL/MP/PGJ (0908639) SEI 2021.010995 / pg. 400

PLANILHA ORÇAMENTÁRIA - CUSTO DIRETO

OBRA:	Reforma da Promotoria da Comarca de Boca do Acre/AM
DESCRIÇÃO:	Reforma da Promotoria da Comarca de Boca do Acre/AM
ENDEREÇO:	Rua Julio Toa, Platô do Piquiá, s n.º, município de Boca do Acre/AM
CLIENTE:	Procuradoria Geral de Justiça do Estado do Amazonas
UNIDADES:	82.35M²
VALOR POR UNIDADE:	R$ 2.573,40

DATA : 21/07/2021
BDI : 28,35%
L.S. Hora: 86,60%
L.S. Mês: 49,17%

FONTE	VERSÃO	DATA REF.
ORSE	2022/04	06/2022
SBC	2022/05 - Manaus	05/2022
SEINFRA	027.1 COM DESONERAÇÃO	05/2021
SICRO	2016/11 COM DESONERAÇÃO	03/2017
SICRO NOVO	2022/01 COM DESONERAÇÃO	04/2022
SINAPI	2022/05 COM DESONERAÇÃO	06/2022
	COMPOSIÇÕES PRÓPRIAS	

ITEM	CÓDIGO	DESCRIÇÃO	FONTE	UNIDADE	QTD	CUSTO DIRETO (R$)					PREÇO UNITÁRIO (R$)	PREÇO TOTAL (R$)
						MÃO DE OBRA	MATERIAL	EQUIPAMENTOS	OUTROS	BDI		
		tinta acrílica convencional										
12	**DIVERSOS**											**8.438,58**
12.1	COMP-467722	Letras em chapa de aço galvanizado - block-letter - 30cm	PRÓPRIA	Un	77,00	10,64	29,87	0,00	0,00	11,48	51,99	4.003,23
12.2	S10719	Placa de indicativa em acrílico e adesivo, com sinalização para deficientes, dim.: 12 x 30 cm	ORSE	Un	3,00	0,00	44,78	0,00	0,00	12,70	57,48	172,44
12.3	MPAM - DIV - 002	Kit Prevenção ao COVID-19 para Obras	PRÓPRIA	UN	1,00	139,00	609,20	2.499,99	0,00	920,86	4.169,05	4.169,05
12.4	COMP-216199	VINIL AUTO-ADESIVO FOSCO OU BRILHANTE C/ APLICAÇÃO	PRÓPRIA	m²	1,26	23,86	34,18	0,00	0,00	16,45	74,49	93,86
13	**LIMPEZA**											**5.683,54**
13.1	COMP-175824	LIMPEZA PERMANENTE E FINAL DA OBRA	PRÓPRIA	mês	2,00	1.660,00	489,01	65,07	0,00	627,69	2.841,77	5.683,54
14	**INSTALAÇÕES DE SEGURANÇA PATRIMONIAL**											**38.957,28**
14.1	74136/003	PORTA DE ACO CHAPA 24, DE ENROLAR, RAIADA TRANVISION, LARGA COM ACABAMENTO EM PINTURA ELETROSTÁTICA AUTOMÁTICA	SINAPI	M2	8,25	106,31	1.079,33	0,00	0,01	336,13	1.521,78	12.554,69
14.2	COMP-24345471	CONCERTINA CLIPADA (DUPLA) EM AÇO GALVANIZADO DE ALTA RESISTÊNCIA, COM ESPIRAL DE 300 MM, D = 2,76 MM	PRÓPRIA	ml	68,30	8,54	120,78	0,00	0,00	36,66	165,98	11.336,43
14.3	COMP-058422	Porta detectora de metais - fornecimento e instalação	PRÓPRIA	un	1,00	738,34	0,00	0,00	11.000,00	3.327,82	15.066,16	15.066,16
										VALOR BDI TOTAL:		**46.809,08**
										VALOR ORÇAMENTO:		**165.110,12**
										VALOR TOTAL:		**211.919,20**

Eng. Paulo Augusto Lopes
CREA 6.028-D AM/RR

Edital de Pregão Eletrônico n.º 4.050/2022-CPL/MP/PGJ (0908639) SEI 2021.010995 / pg. 401

RELATÓRIO ANALÍTICO - COMPOSIÇÕES DE CUSTOS

OBRA:	Reforma da Promotoria da Comarca de Boca do Acre/AM
DESCRIÇÃO:	Reforma da Promotoria da Comarca de Boca do Acre/AM
ENDEREÇO:	Rua Julio Toa, Platô do Piquiá, s n.º, município de Boca do Acre/AM
CLIENTE:	Procuradoria Geral de Justiça do Estado do Amazonas
UNIDADES:	82.35M²
VALOR POR UNIDADE:	R$ 2.573,40

DATA : 21/07/2021 — **L.S. Hora:** *86,60%*
BDI : 28,35% — **L.S. Mês:** *49,17%*

FONTE	VERSÃO	REF.
ORSE	2022/04	06/2022
SBC	2022/05 - Manaus	05/2022
SEINFRA	027.1 COM DESONERAÇÃO	05/2021
SICRO	2016/11 COM DESONERAÇÃO	03/2017
SICRO	2022/01 COM DESONERAÇÃO	04/2022
SINAPI	2022/05 COM DESONERAÇÃO	06/2022
	COMPOSIÇÕES PRÓPRIAS	

1.1.1. 011008 - EQUIPE DE OBRA-ENGENHEIRO/MESTRE/APONTADOR+2 VIGIAS (MES)

MAO DE OBRA		FONTE	UNID	COEFICIENTE	PREÇO UNITÁRIO	TOTAL
00006122	APONTADOR OU APROPRIADOR DE MAO DE OBRA (HORISTA)	SINAPI	H	208,00000000	14,03	2.918,24
00002706	ENGENHEIRO CIVIL DE OBRA JUNIOR	SINAPI	H	104,00000000	79,31	8.248,24
00004069	MESTRE DE OBRAS	SINAPI	H	208,00000000	30,86	6.418,88
00034345	VIGIA DIURNO	SINAPI	H	416,00000000	10,38	4.318,08
					TOTAL MAO DE OBRA:	**21.902,59**

VALOR:	**21.902,59**

1.2.1. MPAM - 001 - EPI e Ferramental (10 Funcionários) (Mês)

EQUIPAMENTO		FONTE	UNID	COEFICIENTE	PREÇO UNITÁRIO	TOTAL
MPAM 05/2016	Conjunto de ferramenta de uso individual composta por: Uma Marreta de 1Kg; Uma Marreta de 5Kg; Uma Talhadeira; Uma Ponteira.	PRÓPRIA	conj.	3,00000000	78,12	234,36
MPAM 05/2016	Conjunto de Ferramentas de Uso Coletivo Composto por: uma Pá; uma Enxada; uma Picareta; um Balde.	PRÓPRIA	conj.	3,00000000	65,07	195,21
					TOTAL EQUIPAMENTO:	**429,57**

MATERIAL		FONTE	UNID	COEFICIENTE	PREÇO UNITÁRIO	TOTAL
00012893	BOTA DE SEGURANCA COM BIQUEIRA DE ACO E COLARINHO ACOLCHOADO	SINAPI	PAR	10,00000000	72,00	720,00
00012895	CAPACETE DE SEGURANCA ABA FRONTAL COM SUSPENSAO DE POLIETILENO, SEM JUGULAR (CLASSE B)	SINAPI	UN	10,00000000	15,00	150,00
00002711	CARRINHO DE MAO DE ACO CAPACIDADE 50 A 60 L, PNEU COM CAMARA	SINAPI	UN	3,00000000	249,00	747,00
INS-MPAM - 002	Luva de Couro	PRÓPRIA	un	10,00000000	9,50	95,00
00036152	OCULOS DE SEGURANCA CONTRA IMPACTOS COM LENTE INCOLOR, ARMACAO NYLON, COM PROTECAO UVA E UVB	SINAPI	UN	10,00000000	5,85	58,50
00036146	PROTETOR SOLAR FPS 30, EMBALAGEM 2 LITROS	SINAPI	UN	0,02560000	255,00	6,53
INS-MPAM - 001	Uniforme profissional para construção civil conjunto de brim, composto calça em brim pesado; cós de elástico e cad. ajust. c/ 4 bolso chapado e jaleco em brim leve; fechado com um bolso s/ botão gola (v)	PRÓPRIA	un	10,00000000	47,90	479,00
					TOTAL MATERIAL:	**2.256,03**

VALOR:	**2.685,60**

1.2.2. MPAM 05/2016 - Taxas e Emolumentos (un)

GERAL		FONTE	UNID	COEFICIENTE	PREÇO UNITÁRIO	TOTAL
MPAM 05/2160	Registro de Obra No CREA Valor do Contrato acima de R$15.000,00	PRÓPRIA	un	1,00000000	233,94	233,94
MPAM 05/2016	Registro e Taxas na Prefeitura	PRÓPRIA	un	1,00000000	159,60	159,60
					TOTAL GERAL:	**393,54**

VALOR:	**393,54**

RELATÓRIO ANALÍTICO - COMPOSIÇÕES DE CUSTOS

OBRA:	Reforma da Promotoria da Comarca de Boca do Acre/AM
DESCRIÇÃO:	Reforma da Promotoria da Comarca de Boca do Acre/AM
ENDEREÇO:	Rua Julio Toa, Platô do Piquiá, s n.º, município de Boca do Acre/AM
CLIENTE:	Procuradoria Geral de Justiça do Estado do Amazonas
UNIDADES:	82.35M²
VALOR POR UNIDADE:	R$ 2.573,40

DATA : 21/07/2021 — **L.S. Hora:** *86,60%*
BDI : 28,35% — **L.S. Mês:** *49,17%*

FONTE	VERSÃO	REF.
ORSE	2022/04	06/2022
SBC	2022/05 - Manaus	05/2022
SEINFRA	027.1 COM DESONERAÇÃO	05/2021
SICRO	2016/11 COM DESONERAÇÃO	03/2017
SICRO	2022/01 COM DESONERAÇÃO	04/2022
SINAPI	2022/05 COM DESONERAÇÃO	06/2022
	COMPOSIÇÕES PRÓPRIAS	

1.2.3. 014022 - CONSUMO CAFÉ MATINAL,ALMOÇO,E VALE-TRANSPORTE PARA OPERÁRIO (DIA)

MATERIAL		FONTE	UNID	COEFICIENTE	PREÇO UNITÁRIO	TOTAL
I070088	COPO CAFE COM LEITE 300ml	SBC	UN	1,00000000	4,50	4,50
I070089	PAO COM MANTEIGA PREPARADO	SBC	UN	1,00000000	4,50	4,50
I082003	VALE TRANSPORTE (IDA E VOLTA/DIA)LEIS FED.7418/7678-87	SBC	UN	1,00000000	7,60	7,60
					TOTAL MATERIAL:	**16,60**

SERVICO		FONTE	UNID	COEFICIENTE	PREÇO UNITÁRIO	TOTAL
INS-625916	Almoço para pessoal de obra entregue na obra	PRÓPRIA	Un	1,00000000	10,50	10,50
					TOTAL SERVICO:	**10,50**
					VALOR:	**27,10**

1.2.4. COMP-338425 - Complementares (Cursos, Exames e Seguros) (H)

GERAL		FONTE	UNID	COEFICIENTE	PREÇO UNITÁRIO	TOTAL
INS-613472	Cursos de Capacitação	PRÓPRIA	H	1,00000000	0,27	0,27
INS-123208	Exames	PRÓPRIA	H	1,00000000	0,45	0,45
INS-105322	Seguro dos funcionários.	PRÓPRIA	h	1,00000000	0,02	0,02
					TOTAL GERAL:	**0,74**
					VALOR:	**0,74**

1.3.1. COMP-116602 - Mobilização e desmobilização de equipamentos via fluvial - Manaus / Boca do Acre 4.644km (ida e volta), balsa fretada c/ empurrador de 315HP p/ 500 ton (t)

SERVICO		FONTE	UNID	COEFICIENTE	PREÇO UNITÁRIO	TOTAL
I11160	Aluguel de balsa medindo 6,00 x 4,00m - Obra de retirada dos flutuantes do antigo Hidroviário	ORSE	dia	1,00000000	485,98	485,98
					TOTAL SERVICO:	**485,98**
					VALOR:	**485,98**

2.1.1. 016500 - PLACA DE RESPONSABILIDADE TECNICA EM OBRAS (M2)

MAO DE OBRA		FONTE	UNID	COEFICIENTE	PREÇO UNITÁRIO	TOTAL
00001213	CARPINTEIRO DE FORMAS (HORISTA)	SINAPI	H	0,61900000	14,03	8,68
00006111	SERVENTE DE OBRAS	SINAPI	H	1,23700000	10,38	12,84
					TOTAL MAO DE OBRA:	**21,52**

MATERIAL		FONTE	UNID	COEFICIENTE	PREÇO UNITÁRIO	TOTAL
I008852	PLACA DE IDENTIFICACAO DE OBRAS	SBC	M2	1,00000000	12,50	12,50
					TOTAL MATERIAL:	**12,50**
					VALOR:	**34,02**

2.1.2. MPAM 05/2016 - Taxas e Emolumentos (un)

GERAL		FONTE	UNID	COEFICIENTE	PREÇO UNITÁRIO	TOTAL
MPAM 05/2160	Registro de Obra No CREA Valor do Contrato acima de R$15.000,00	PRÓPRIA	un	1,00000000	233,94	233,94

MPAM 05/2016	Registro e Taxas na Prefeitura	PRÓPRIA	un	1,00000000	159,60	159,60
					TOTAL GERAL:	**393,54**
					VALOR:	**393,54**

2.1.3. 020203 - LIMPEZA DE TERRENO-CORTE VEGETACAO RASTEIRA C/ROCADEIRA COSTAL (M2)

MAO DE OBRA		FONTE	UNID	COEFICIENTE	PREÇO UNITÁRIO	TOTAL
00004230	OPERADOR DE MAQUINAS E TRATORES DIVERSOS (TERRAPLANAGEM)	SINAPI	H	0,07000000	20,64	1,44
					TOTAL MAO DE OBRA:	**1,44**

MATERIAL		FONTE	UNID	COEFICIENTE	PREÇO UNITÁRIO	TOTAL
I032553	ROCADEIRA SP2 GASOLINA 9CV (1000h/ano)	SBC	H	0,01700000	2,45	0,04
					TOTAL MATERIAL:	**0,04**
					VALOR:	**1,48**

2.1.4. 99814 - LIMPEZA DE SUPERFÍCIE COM JATO DE ALTA PRESSÃO. AF_04/2019 (M2)

SERVICO		FONTE	UNID	COEFICIENTE	PREÇO UNITÁRIO	TOTAL
99833	LAVADORA DE ALTA PRESSAO (LAVA-JATO) PARA AGUA FRIA, PRESSAO DE OPERACAO ENTRE 1400 E 1900 LIB/POL2, VAZAO MAXIMA ENTRE 400 E 700 L/H - CHP DIURNO. AF_04/2019	SINAPI	CHP	0,01481250	4,77	0,07
88316	SERVENTE COM ENCARGOS COMPLEMENTARES	SINAPI	H	0,08788750	10,38	0,91
					TOTAL SERVICO:	**0,98**
					VALOR:	**0,98**

2.1.5. S13311 - Andaime metálico fachadeiro - locação mensal , exceto montagem, desmontagem e tela (m²xmês)

MAO DE OBRA		FONTE	UNID	COEFICIENTE	PREÇO UNITÁRIO	TOTAL
00044497	MONTADOR DE ESTRUTURAS METALICAS HORISTA	SINAPI	H	0,08000000	17,13	1,37
00006111	SERVENTE DE OBRAS	SINAPI	H	0,16000000	10,38	1,66
					TOTAL MAO DE OBRA:	**3,03**

SERVICO		FONTE	UNID	COEFICIENTE	PREÇO UNITÁRIO	TOTAL
S10605	Encargos Complementares - Montador	ORSE	h	0,08000000	0,00	0,00
S10549	Encargos Complementares - Servente	ORSE	h	0,16000000	0,00	0,00
I04154	Aluguel de andaime tubular metálico fachadeiro (aluguel mensal) m² x mês - Largura=2,00m; Altura=1,20m	ORSE	m²xmê	1,03000000	5,29	5,45
					TOTAL SERVICO:	**5,45**
					VALOR:	**8,48**

2.2.1. S09896 - Revisão em cobertura com telha de fibrocimento ondulada 6mm, com reposição de 50% do material, exclusive madeiramento (m2)

MAO DE OBRA		FONTE	UNID	COEFICIENTE	PREÇO UNITÁRIO	TOTAL
00001213	CARPINTEIRO DE FORMAS (HORISTA)	SINAPI	H	0,11000000	14,03	1,54
00006111	SERVENTE DE OBRAS	SINAPI	H	0,11000000	10,38	1,14
					TOTAL MAO DE OBRA:	**2,68**

MATERIAL		FONTE	UNID	COEFICIENTE	PREÇO UNITÁRIO	TOTAL

I01607S	Conjunto arruelas de vedacao 5/16" para telha fibrocimento (uma arruela metalica e uma arruela pvc - conicas)	ORSE	cj	0,71000000	0,29	0,21
I04299S	Parafuso zincado rosca soberba, cabeca sextavada, 5/16 " x 110 mm, para fixacao de telha em madeira	ORSE	un	0,71000000	1,57	1,11
I07194S	Telha de fibrocimento ondulada e = 6 mm, de 2,44 x 1,10 m (sem amianto)	ORSE	m2	0,55000000	32,97	18,13
					TOTAL MATERIAL:	**19,45**

SERVICO		FONTE	UNID	COEFICIENTE	PREÇO UNITÁRIO	TOTAL
S10551	Encargos Complementares - Carpinteiro	ORSE	h	0,11000000	0,00	0,00
S10549	Encargos Complementares - Servente	ORSE	h	0,11000000	0,00	0,00
					TOTAL SERVICO:	**0,00**

VALOR:	**22,13**

2.2.2. S09433 - Rufo em chapa aço galvanizado nº24 com desenvolvimento 16cm (m)

MAO DE OBRA		FONTE	UNID	COEFICIENTE	PREÇO UNITÁRIO	TOTAL
00004750	PEDREIRO (HORISTA)	SINAPI	H	0,20000000	14,03	2,81
00006111	SERVENTE DE OBRAS	SINAPI	H	0,20000000	10,38	2,08
					TOTAL MAO DE OBRA:	**4,89**

MATERIAL		FONTE	UNID	COEFICIENTE	PREÇO UNITÁRIO	TOTAL
I05061S	Prego de aco polido com cabeca 18 x 27 (2 1/2 x 10)	ORSE	kg	0,10000000	21,47	2,15
I01115S	Rufo externo de chapa de aco galvanizada num 26, corte 28 cm	ORSE	m	1,05000000	32,98	34,63
					TOTAL MATERIAL:	**36,78**

SERVICO		FONTE	UNID	COEFICIENTE	PREÇO UNITÁRIO	TOTAL
S10550	Encargos Complementares - Pedreiro	ORSE	h	0,20000000	0,00	0,00
S10549	Encargos Complementares - Servente	ORSE	h	0,20000000	0,00	0,00
					TOTAL SERVICO:	**0,00**

VALOR:	**41,67**

2.2.3. 94228 - CALHA EM CHAPA DE AÇO GALVANIZADO NÚMERO 24, DESENVOLVIMENTO DE 50 CM, INCLUSO TRANSPORTE VERTICAL. AF_07/2019 (M)

MATERIAL		FONTE	UNID	COEFICIENTE	PREÇO UNITÁRIO	TOTAL
00040783	CALHA QUADRADA DE CHAPA DE ACO GALVANIZADA NUM 24, CORTE 50 CM	SINAPI	M	1,04795396	71,09	74,50
00005061	PREGO DE ACO POLIDO COM CABECA 18 X 27 (2 1/2 X 10)	SINAPI	KG	0,01297467	20,25	0,26
00005104	REBITE DE ALUMINIO VAZADO DE REPUXO, 3,2 X 8 MM (1KG = 1025 UNIDADES)	SINAPI	KG	0,00239532	77,14	0,18
00000142	SELANTE ELASTICO MONOCOMPONENTE A BASE DE POLIURETANO (PU) PARA JUNTAS DIVERSAS	SINAPI	310ML	0,08084216	35,39	2,86
00013388	SOLDA EM BARRA DE ESTANHO-CHUMBO 50/50	SINAPI	KG	0,08982463	100,73	9,05
					TOTAL MATERIAL:	**86,85**

SERVICO		FONTE	UNID	COEFICIENTE	PREÇO UNITÁRIO	TOTAL
93282	GUINCHO ELÉTRICO DE COLUNA, CAPACIDADE 400 KG, COM MOTO FREIO, MOTOR TRIFÁSICO DE 1,25 CV - CHI DIURNO. AF_03/2016	SINAPI	CHI	0,01826434	20,98	0,38
93281	GUINCHO ELÉTRICO DE COLUNA, CAPACIDADE 400 KG, COM MOTO FREIO, MOTOR TRIFÁSICO DE 1,25 CV - CHP DIURNO. AF_03/2016	SINAPI	CHP	0,01317428	22,03	0,29
88316	SERVENTE COM ENCARGOS COMPLEMENTARES	SINAPI	H	0,37027707	10,38	3,84

88323	TELHADISTA COM ENCARGOS COMPLEMENTARES	SINAPI	H	0,27646024	14,03	3,88
					TOTAL SERVICO:	**8,39**
					VALOR:	**95,25**

3.1. 020212 - ESCAVACAO MANUAL SOLO 1a. CATEGORIA ATE 1,50m (M3)

MAO DE OBRA		FONTE	UNID	COEFICIENTE	PREÇO UNITÁRIO	TOTAL
00004083	ENCARREGADO GERAL DE OBRAS	SINAPI	H	0,08200000	27,19	2,23
00006111	SERVENTE DE OBRAS	SINAPI	H	4,39200000	10,38	45,59
					TOTAL MAO DE OBRA:	**47,80**
					VALOR:	**47,80**

3.2. 020656 - APILOAMENTO E REGULARIZACAO MANUAL DE FUNDO DE CAVAS (M2)

MAO DE OBRA		FONTE	UNID	COEFICIENTE	PREÇO UNITÁRIO	TOTAL
00006111	SERVENTE DE OBRAS	SINAPI	H	1,90700000	10,38	19,79
					TOTAL MAO DE OBRA:	**19,79**
					VALOR:	**19,79**

4.1. 022147 - DEMOLICAO ALVENARIA TIJOLOS FURADOS 10x20x20cm ESP.0,10m (M3)

MAO DE OBRA		FONTE	UNID	COEFICIENTE	PREÇO UNITÁRIO	TOTAL
00006111	SERVENTE DE OBRAS	SINAPI	H	1,67800000	10,38	17,42
					TOTAL MAO DE OBRA:	**17,41**
					VALOR:	**17,41**

4.2. 023902 - REMOCOES-RETIRADA MATERIAL ESCAVADO-MEIO MANUAL (M3)

MAO DE OBRA		FONTE	UNID	COEFICIENTE	PREÇO UNITÁRIO	TOTAL
00006111	SERVENTE DE OBRAS	SINAPI	H	3,98000000	10,38	41,31
					TOTAL MAO DE OBRA:	**41,29**
					VALOR:	**41,29**

5.1.1. S12636 - Limpeza de caixa de passagem ou de gordura com reassentamento da tampa (un)

MAO DE OBRA		FONTE	UNID	COEFICIENTE	PREÇO UNITÁRIO	TOTAL
00004750	PEDREIRO (HORISTA)	SINAPI	H	0,33000000	14,03	4,63
00006111	SERVENTE DE OBRAS	SINAPI	H	0,66000000	10,38	6,85
					TOTAL MAO DE OBRA:	**11,48**

SERVICO		FONTE	UNID	COEFICIENTE	PREÇO UNITÁRIO	TOTAL
S01903	Argamassa cimento e areia traço t-1 (1:3) - 1 saco cimento 50kg / 3 padiolas areia dim. 0.35 x 0.45 x 0.23 m - Confecção mecânica e transporte	ORSE	m3	0,01100000	589,08	6,48
S10550	Encargos Complementares - Pedreiro	ORSE	h	0,33000000	0,00	0,00
S10549	Encargos Complementares - Servente	ORSE	h	0,66000000	0,00	0,00
					TOTAL SERVICO:	**6,48**

VALOR:	**17,96**

5.1.2. C3042 - RETIRADA DE TUBO PVC ENTERRADO DN=100mm (M)

MAO DE OBRA		FONTE	UNID	COEFICIENTE	PREÇO UNITÁRIO	TOTAL
00002696	ENCANADOR OU BOMBEIRO HIDRAULICO (HORISTA)	SINAPI	H	0,09894434	14,03	1,39
00006111	SERVENTE DE OBRAS	SINAPI	H	0,49472169	10,38	5,14
					TOTAL MAO DE OBRA:	**6,52**

VALOR:	**6,52**

5.1.3. S04883 - Caixa de inspeção 0.60 x 0.60 x 0.60m (un)

SERVICO		FONTE	UNID	COEFICIENTE	PREÇO UNITÁRIO	TOTAL
S00155	Alvenaria tijolo cerâmico maciço (5x9x19), esp = 0,09m (singela), com argamassa traço t5 - 1:2:8 (cimento / cal / areia) c/ junta de 2,0cm - R1	ORSE	m2	1,80000000	86,11	155,00
S00140	Aço CA - 50 Ø 6,3 a 12,5mm, inclusive corte, dobragem, montagem e colocacao de ferragens nas formas, para superestruturas e fundações - R1	ORSE	kg	1,73000000	12,55	21,71
S03310	Chapisco em parede com argamassa traço t1 - 1:3 (cimento / areia) - Revisado 08/2015	ORSE	m2	1,71000000	5,39	9,22
S00095	Concreto simples fabricado na obra, fck=13,5 mpa, lançado e adensado	ORSE	m3	0,08100000	490,83	39,76
S00126	Concreto simples fabricado na obra, fck=15 mpa, lançado e adensado	ORSE	m3	0,08100000	554,49	44,91
S02497	Escavação manual de vala ou cava em material de 1ª categoria, profundidade até 1,50m	ORSE	m3	1,80000000	31,13	56,03
S00080	Forma plana para fundações, em compensado resinado 12mm, 02 usos	ORSE	m2	1,17000000	87,78	102,70
S00072	Reaterro manual de valas, com compactação utilizando sêpo, sem controle do grau de compactação	ORSE	m3	1,15000000	20,75	23,86
S01908	Reboco ou emboço externo, de parede, com argamassa traço t5 - 1:2:8 (cimento / cal / areia), espessura 2,0 cm	ORSE	m2	1,71000000	27,99	47,86
					TOTAL SERVICO:	**501,05**

VALOR:	**501,05**

5.1.4. S08343 - Caixa de passagem em alvenaria de tijolos maciços esp. = 0,12m, dim. int. = 0.70 x 0.70 x 0.80m (un)

SERVICO		FONTE	UNID	COEFICIENTE	PREÇO UNITÁRIO	TOTAL
S00155	Alvenaria tijolo cerâmico maciço (5x9x19), esp = 0,09m (singela), com argamassa traço t5 - 1:2:8 (cimento / cal / areia) c/ junta de 2,0cm - R1	ORSE	m2	2,61000000	86,11	224,75
S00140	Aço CA - 50 Ø 6,3 a 12,5mm, inclusive corte, dobragem, montagem e colocacao de ferragens nas formas, para superestruturas e fundações - R1	ORSE	kg	3,80000000	12,55	47,69
S03310	Chapisco em parede com argamassa traço t1 - 1:3 (cimento / areia) - Revisado 08/2015	ORSE	m2	2,24000000	5,39	12,07
S00126	Concreto simples fabricado na obra, fck=15 mpa, lançado e adensado	ORSE	m3	0,12700000	554,49	70,42
S02497	Escavação manual de vala ou cava em material de 1ª categoria, profundidade até 1,50m	ORSE	m3	0,67200000	31,13	20,92
S00085	Forma plana para fundações, em compensado resinado 12mm, 03 usos	ORSE	m2	0,88000000	71,85	63,23
S01908	Reboco ou emboço externo, de parede, com argamassa traço t5 - 1:2:8 (cimento / cal / areia), espessura 2,0 cm	ORSE	m2	2,24000000	27,99	62,70
					TOTAL SERVICO:	**501,78**

VALOR:	**501,78**

RELATÓRIO ANALÍTICO - COMPOSIÇÕES DE CUSTOS

OBRA:	Reforma da Promotoria da Comarca de Boca do Acre/AM
DESCRIÇÃO:	Reforma da Promotoria da Comarca de Boca do Acre/AM
ENDEREÇO:	Rua Julio Toa, Platô do Piquiá, s n.º, município de Boca do Acre/AM
CLIENTE:	Procuradoria Geral de Justiça do Estado do Amazonas
UNIDADES:	82.35M²
VALOR POR UNIDADE:	R$ 2.573,40

DATA : 21/07/2021 — **L.S. Hora:** *86,60%*
BDI : 28,35% — **L.S. Mês:** *49,17%*

FONTE	VERSÃO	REF.
ORSE	2022/04	06/2022
SBC	2022/05 - Manaus	05/2022
SEINFRA	027.1 COM DESONERAÇÃO	05/2021
SICRO	2016/11 COM DESONERAÇÃO	03/2017
SICRO	2022/01 COM DESONERAÇÃO	04/2022
SINAPI	2022/05 COM DESONERAÇÃO	06/2022
	COMPOSIÇÕES PRÓPRIAS	

5.1.5. S01678 - Ponto de esgoto com tubo de pvc rígido soldável de Ø 50 mm (pias de cozinha, máquinas de lavar, etc...) (un)

MAO DE OBRA		FONTE	UNID	COEFICIENTE	PREÇO UNITÁRIO	TOTAL
00002696	ENCANADOR OU BOMBEIRO HIDRAULICO (HORISTA)	SINAPI	H	0,30000000	14,03	4,21
00006111	SERVENTE DE OBRAS	SINAPI	H	0,30000000	10,38	3,11
					TOTAL MAO DE OBRA:	**7,32**

MATERIAL		FONTE	UNID	COEFICIENTE	PREÇO UNITÁRIO	TOTAL
I00138	Adesivo pvc em frasco de 850 gramas	ORSE	kg	0,01500000	71,51	1,07
I00013S	Estopa	ORSE	kg	0,05000000	19,09	0,95
I03518S	Joelho pvc, soldavel, pb, 45 graus, dn 50 mm, para esgoto predial	ORSE	un	3,00000000	3,57	10,71
I03767S	Lixa em folha para parede ou madeira, numero 120, cor vermelha	ORSE	un	0,20000000	0,80	0,16
I01703	Pasta lubrificante p/ pvc je	ORSE	kg	0,06000000	62,70	3,76
I02036	Solucao limpadora pvc	ORSE	l	0,02300000	68,86	1,58
I07097S	Te sanitario, pvc, dn 50 x 50 mm, serie normal, para esgotopredial	ORSE	un	1,00000000	8,07	8,07
I09838S	Tubo pvc serie normal, dn 50 mm, para esgoto predial (nbr 5688)	ORSE	m	8,00000000	10,22	81,76
					TOTAL MATERIAL:	**108,06**

SERVICO		FONTE	UNID	COEFICIENTE	PREÇO UNITÁRIO	TOTAL
S10554	Encargos Complementares - Encanador	ORSE	h	0,30000000	0,00	0,00
S10549	Encargos Complementares - Servente	ORSE	h	0,30000000	0,00	0,00
					TOTAL SERVICO:	**0,00**

VALOR:	**115,38**

5.1.6. 00039362 - FOSSA SEPTICA, SEM FILTRO, PARA 8 A 14 CONTRIBUINTES, CILINDRICA, COM TAMPA, EM POLIETILENO DE ALTA DENSIDADE (PEAD), CAPACIDADE APROXIMADA DE 3000 LITROS (NBR 7229) (UN)

VALOR:	**3.943,59**

5.1.7. 00039366 - FILTRO ANAEROBIO, EM POLIETILENO DE ALTA DENSIDADE (PEAD), CAPACIDADE *2800* LITROS (NBR 13969) (UN)

VALOR:	**3.132,63**

5.1.8. 023110 - RETIRADA DE DUTOS CONDUTORES PARA DRENAGEM (M)

MAO DE OBRA		FONTE	UNID	COEFICIENTE	PREÇO UNITÁRIO	TOTAL
00002696	ENCANADOR OU BOMBEIRO HIDRAULICO (HORISTA)	SINAPI	H	0,30900000	14,03	4,34
00006111	SERVENTE DE OBRAS	SINAPI	H	0,82500000	10,38	8,56
					TOTAL MAO DE OBRA:	**12,90**

VALOR:	**12,90**

5.1.9. 98110 - CAIXA DE GORDURA PEQUENA (CAPACIDADE: 19 L), CIRCULAR, EM PVC, DIÂMETRO INTERNO= 0,3 M. AF_12/2020 (UN)

MATERIAL		FONTE	UNID	COEFICIENTE	PREÇO UNITÁRIO	TOTAL
00035277	CAIXA DE GORDURA EM PVC, DIAMETRO MINIMO 300 MM, DIAMETRO DE SAIDA 100 MM, CAPACIDADE APROXIMADA 18 LITROS, COM TAMPA E CESTO	SINAPI	UN	1,00000000	396,28	396,28

TOTAL MATERIAL:	**396,28**

SERVICO		FONTE	UNID	COEFICIENTE	PREÇO UNITÁRIO	TOTAL
88309	PEDREIRO COM ENCARGOS COMPLEMENTARES	SINAPI	H	0,28400000	14,03	3,98
101618	PREPARO DE FUNDO DE VALA COM LARGURA MENOR QUE 1,5 M, COM CAMADA DE AREIA, LANÇAMENTO MANUAL. AF_08/2020	SINAPI	M3	0,01410000	143,18	2,02
88316	SERVENTE COM ENCARGOS COMPLEMENTARES	SINAPI	H	0,22310000	10,38	2,32
					TOTAL SERVICO:	**8,32**

VALOR:	**404,60**

5.1.10. 89709 - RALO SIFONADO, PVC, DN 100 X 40 MM, JUNTA SOLDÁVEL, FORNECIDO E INSTALADO EM RAMAL DE DESCARGA OU EM RAMAL DE ESGOTO SANITÁRIO. AF_12/2014 (UN)

MATERIAL		FONTE	UNID	COEFICIENTE	PREÇO UNITÁRIO	TOTAL
00000122	ADESIVO PLASTICO PARA PVC, FRASCO COM *850* GR	SINAPI	UN	0,00490000	58,78	0,29
00038383	LIXA D'AGUA EM FOLHA, GRAO 100	SINAPI	UN	0,01700000	1,47	0,02
00011741	RALO SIFONADO CILINDRICO, PVC, 100 X 40 MM, COM GRELHA REDONDA BRANCA	SINAPI	UN	1,00000000	12,58	12,58
00020083	SOLUCAO PREPARADORA / LIMPADORA PARA PVC, FRASCO COM 1000 CM3	SINAPI	UN	0,00750000	66,60	0,50
					TOTAL MATERIAL:	**13,39**

SERVICO		FONTE	UNID	COEFICIENTE	PREÇO UNITÁRIO	TOTAL
88248	AUXILIAR DE ENCANADOR OU BOMBEIRO HIDRÁULICO COM ENCARGOS COMPLEMENTARES	SINAPI	H	0,07000000	10,38	0,73
88267	ENCANADOR OU BOMBEIRO HIDRÁULICO COM ENCARGOS COMPLEMENTARES	SINAPI	H	0,07000000	14,03	0,98
					TOTAL SERVICO:	**1,71**

VALOR:	**15,10**

5.1.11. 89778 - LUVA SIMPLES, PVC, SERIE NORMAL, ESGOTO PREDIAL, DN 100 MM, JUNTA ELÁSTICA, FORNECIDO E INSTALADO EM RAMAL DE DESCARGA OU RAMAL DE ESGOTO SANITÁRIO. AF_12/2014 (UN)

MATERIAL		FONTE	UNID	COEFICIENTE	PREÇO UNITÁRIO	TOTAL
00000301	ANEL BORRACHA PARA TUBO ESGOTO PREDIAL, DN 100 MM (NBR 5688)	SINAPI	UN	1,00000000	3,95	3,95
00003899	LUVA SIMPLES, PVC, SOLDAVEL, DN 100 MM, SERIE NORMAL, PARA ESGOTO PREDIAL	SINAPI	UN	1,00000000	6,40	6,40
00020078	PASTA LUBRIFICANTE PARA TUBOS E CONEXOES COM JUNTA ELASTICA, EMBALAGEM DE *400* GR (USO EM PVC, ACO, POLIETILENO E OUTROS)	SINAPI	UN	0,04600000	24,26	1,12
					TOTAL MATERIAL:	**11,47**

SERVICO		FONTE	UNID	COEFICIENTE	PREÇO UNITÁRIO	TOTAL
88248	AUXILIAR DE ENCANADOR OU BOMBEIRO HIDRÁULICO COM ENCARGOS COMPLEMENTARES	SINAPI	H	0,17000000	10,38	1,76
88267	ENCANADOR OU BOMBEIRO HIDRÁULICO COM ENCARGOS COMPLEMENTARES	SINAPI	H	0,17000000	14,03	2,39
					TOTAL SERVICO:	**4,15**

VALOR:	**15,62**

5.1.12. 89714 - TUBO PVC, SERIE NORMAL, ESGOTO PREDIAL, DN 100 MM, FORNECIDO E INSTALADO EM RAMAL DE DESCARGA OU RAMAL DE ESGOTO SANITÁRIO. AF_12/2014 (M)

MATERIAL		FONTE	UNID	COEFICIENTE	PREÇO UNITÁRIO	TOTAL
00000122	ADESIVO PLASTICO PARA PVC, FRASCO COM *850* GR	SINAPI	UN	0,03630000	58,78	2,13

00038383	LIXA D'AGUA EM FOLHA, GRAO 100	SINAPI	UN	0,24700000	1,47	0,36
00020083	SOLUCAO PREPARADORA / LIMPADORA PARA PVC, FRASCO COM 1000 CM3	SINAPI	UN	0,05930000	66,60	3,95
00009836	TUBO PVC SERIE NORMAL, DN 100 MM, PARA ESGOTO PREDIAL (NBR 5688)	SINAPI	M	1,05000000	14,77	15,51
					TOTAL MATERIAL:	**21,95**

SERVICO		FONTE	UNID	COEFICIENTE	PREÇO UNITÁRIO	TOTAL
88248	AUXILIAR DE ENCANADOR OU BOMBEIRO HIDRÁULICO COM ENCARGOS COMPLEMENTARES	SINAPI	H	0,74000000	10,38	7,68
88267	ENCANADOR OU BOMBEIRO HIDRÁULICO COM ENCARGOS COMPLEMENTARES	SINAPI	H	0,74000000	14,03	10,38
					TOTAL SERVICO:	**18,06**

VALOR:	**40,01**

5.2.1. 91790 - (COMPOSIÇÃO REPRESENTATIVA) DO SERVIÇO DE INSTALAÇÃO DE TUBOS DE PVC, SÉRIE R, ÁGUA PLUVIAL, DN 100 MM (INSTALADO EM RAMAL DE ENCAMINHAMENTO, OU CONDUTORES VERTICAIS), INCLUSIVE CONEXÕES, CORTES E FIXAÇÕES, PARA PRÉDIOS. AF_10/2015 (M)

SERVICO		FONTE	UNID	COEFICIENTE	PREÇO UNITÁRIO	TOTAL
91192	CHUMBAMENTO PONTUAL EM PASSAGEM DE TUBO COM DIÂMETRO MAIOR QUE 75 MM. AF_05/2015	SINAPI	UN	0,05635424	3,54	0,20
91187	FIXAÇÃO DE TUBOS HORIZONTAIS DE PVC, CPVC OU COBRE DIÂMETROS MAIORES QUE 75 MM COM ABRAÇADEIRA METÁLICA FLEXÍVEL 18 MM, FIXADA DIRETAMENTE NA LAJE. AF_05/2015	SINAPI	M	0,01772271	4,01	0,07
90438	FURO EM ALVENARIA PARA DIÂMETROS MAIORES QUE 75 MM. AF_05/2015	SINAPI	UN	0,05635424	26,91	1,52
89585	JOELHO 45 GRAUS, PVC, SERIE R, ÁGUA PLUVIAL, DN 100 MM, JUNTA ELÁSTICA, FORNECIDO E INSTALADO EM CONDUTORES VERTICAIS DE ÁGUAS PLUVIAIS. AF_12/2014	SINAPI	UN	0,00428133	30,81	0,13
89584	JOELHO 90 GRAUS, PVC, SERIE R, ÁGUA PLUVIAL, DN 100 MM, JUNTA ELÁSTICA, FORNECIDO E INSTALADO EM CONDUTORES VERTICAIS DE ÁGUAS PLUVIAIS. AF_12/2014	SINAPI	UN	0,08273917	38,94	3,22
89529	JOELHO 90 GRAUS, PVC, SERIE R, ÁGUA PLUVIAL, DN 100 MM, JUNTA ELÁSTICA, FORNECIDO E INSTALADO EM RAMAL DE ENCAMINHAMENTO. AF_12/2014	SINAPI	UN	0,01951490	39,91	0,78
89690	JUNÇÃO SIMPLES, PVC, SERIE R, ÁGUA PLUVIAL, DN 100 X 100 MM, JUNTA ELÁSTICA, FORNECIDO E INSTALADO EM CONDUTORES VERTICAIS DE ÁGUAS PLUVIAIS. AF_12/2014	SINAPI	UN	0,00209088	72,53	0,15
89699	JUNÇÃO SIMPLES, PVC, SERIE R, ÁGUA PLUVIAL, DN 150 X 100 MM, JUNTA ELÁSTICA, FORNECIDO E INSTALADO EM CONDUTORES VERTICAIS DE ÁGUAS PLUVIAIS. AF_12/2014	SINAPI	UN	0,00428133	185,97	0,80
89669	LUVA SIMPLES, PVC, SERIE R, ÁGUA PLUVIAL, DN 100 MM, JUNTA ELÁSTICA, FORNECIDO E INSTALADO EM CONDUTORES VERTICAIS DE ÁGUAS PLUVIAIS. AF_12/2014	SINAPI	UN	0,08592528	21,44	1,84
89554	LUVA SIMPLES, PVC, SERIE R, ÁGUA PLUVIAL, DN 100 MM, JUNTA ELÁSTICA, FORNECIDO E INSTALADO EM RAMAL DE ENCAMINHAMENTO. AF_12/2014	SINAPI	UN	0,03464890	22,05	0,76
90455	PASSANTE TIPO TUBO DE DIÂMETRO MAIOR QUE 75 MM, FIXADO EM LAJE. AF_05/2015	SINAPI	UN	0,21824822	4,68	1,02
89673	REDUÇÃO EXCÊNTRICA, PVC, SERIE R, ÁGUA PLUVIAL, DN 100 X 75 MM, JUNTA ELÁSTICA, FORNECIDO E INSTALADO EM CONDUTORES VERTICAIS DE ÁGUAS PLUVIAIS. AF_12/2014	SINAPI	UN	0,00736787	25,35	0,19
89681	REDUÇÃO EXCÊNTRICA, PVC, SERIE R, ÁGUA PLUVIAL, DN 150 X 100 MM, JUNTA ELÁSTICA, FORNECIDO E INSTALADO EM CONDUTORES VERTICAIS DE ÁGUAS PLUVIAIS. AF_12/2014	SINAPI	UN	0,03654065	71,15	2,60
89578	TUBO PVC, SÉRIE R, ÁGUA PLUVIAL, DN 100 MM, FORNECIDO E INSTALADO EM CONDUTORES VERTICAIS DE ÁGUAS PLUVIAIS. AF_12/2014	SINAPI	M	0,62885754	41,46	26,07
89512	TUBO PVC, SÉRIE R, ÁGUA PLUVIAL, DN 100 MM, FORNECIDO E INSTALADO EM RAMAL DE ENCAMINHAMENTO. AF_12/2014	SINAPI	M	0,36680038	56,18	20,61
89675	TÊ DE INSPEÇÃO, PVC, SERIE R, ÁGUA PLUVIAL, DN 100 MM, JUNTA ELÁSTICA, FORNECIDO E INSTALADO EM CONDUTORES VERTICAIS DE ÁGUAS PLUVIAIS. AF_12/2014	SINAPI	UN	0,01832011	59,95	1,10

89559	TÊ DE INSPEÇÃO, PVC, SERIE R, ÁGUA PLUVIAL, DN 100 MM, JUNTA ELÁSTICA, FORNECIDO E INSTALADO EM RAMAL DE ENCAMINHAMENTO. AF_12/2014	SINAPI	UN	0,00428133	60,56	0,26
					TOTAL SERVICO:	**61,32**

VALOR:	**61,32**

5.2.2. S04883 - Caixa de inspeção 0.60 x 0.60 x 0.60m (un)

SERVICO		FONTE	UNID	COEFICIENTE	PREÇO UNITÁRIO	TOTAL
S00155	Alvenaria tijolo cerâmico maciço (5x9x19), esp = 0,09m (singela), com argamassa traço t5 - 1:2:8 (cimento / cal / areia) c/ junta de 2,0cm - R1	ORSE	m2	1,80000000	86,11	155,00
S00140	Aço CA - 50 Ø 6,3 a 12,5mm, inclusive corte, dobragem, montagem e colocacao de ferragens nas formas, para superestruturas e fundações - R1	ORSE	kg	1,73000000	12,55	21,71
S03310	Chapisco em parede com argamassa traço t1 - 1:3 (cimento / areia) - Revisado 08/2015	ORSE	m2	1,71000000	5,39	9,22
S00095	Concreto simples fabricado na obra, fck=13,5 mpa, lançado e adensado	ORSE	m3	0,08100000	490,83	39,76
S00126	Concreto simples fabricado na obra, fck=15 mpa, lançado e adensado	ORSE	m3	0,08100000	554,49	44,91
S02497	Escavação manual de vala ou cava em material de 1ª categoria, profundidade até 1,50m	ORSE	m3	1,80000000	31,13	56,03
S00080	Forma plana para fundações, em compensado resinado 12mm, 02 usos	ORSE	m2	1,17000000	87,78	102,70
S00072	Reaterro manual de valas, com compactação utilizando sêpo, sem controle do grau de compactação	ORSE	m3	1,15000000	20,75	23,86
S01908	Reboco ou emboço externo, de parede, com argamassa traço t5 - 1:2:8 (cimento / cal / areia), espessura 2,0 cm	ORSE	m2	1,71000000	27,99	47,86
					TOTAL SERVICO:	**501,05**

VALOR:	**501,05**

5.2.3. S03234 - Caixa de passagem em alvenaria de tijolos maciços esp. = 0,12m, dim. int. = 0.50 x 0.50 x 0.60m, com grelha de ferro fundido (un)

MATERIAL		FONTE	UNID	COEFICIENTE	PREÇO UNITÁRIO	TOTAL
I02602	Grelha metálica de ferro fundido 50 x 50cm	ORSE	un	1,00000000	163,90	163,90
					TOTAL MATERIAL:	**163,90**

SERVICO		FONTE	UNID	COEFICIENTE	PREÇO UNITÁRIO	TOTAL
S00155	Alvenaria tijolo cerâmico maciço (5x9x19), esp = 0,09m (singela), com argamassa traço t5 - 1:2:8 (cimento / cal / areia) c/ junta de 2,0cm - R1	ORSE	m2	1,44000000	86,11	124,00
S00140	Aço CA - 50 Ø 6,3 a 12,5mm, inclusive corte, dobragem, montagem e colocacao de ferragens nas formas, para superestruturas e fundações - R1	ORSE	kg	2,80000000	12,55	35,14
S03310	Chapisco em parede com argamassa traço t1 - 1:3 (cimento / areia) - Revisado 08/2015	ORSE	m2	1,20000000	5,39	6,47
S00126	Concreto simples fabricado na obra, fck=15 mpa, lançado e adensado	ORSE	m3	0,07840000	554,49	43,47
S02497	Escavação manual de vala ou cava em material de 1ª categoria, profundidade até 1,50m	ORSE	m3	0,34000000	31,13	10,58
S00085	Forma plana para fundações, em compensado resinado 12mm, 03 usos	ORSE	m2	0,60000000	71,85	43,11
S01908	Reboco ou emboço externo, de parede, com argamassa traço t5 - 1:2:8 (cimento / cal / areia), espessura 2,0 cm	ORSE	m2	1,20000000	27,99	33,59
					TOTAL SERVICO:	**296,36**

VALOR:	**460,26**

RELATÓRIO ANALÍTICO - COMPOSIÇÕES DE CUSTOS

OBRA:	Reforma da Promotoria da Comarca de Boca do Acre/AM
DESCRIÇÃO:	Reforma da Promotoria da Comarca de Boca do Acre/AM
ENDEREÇO:	Rua Julio Toa, Platô do Piquiá, s n.º, município de Boca do Acre/AM
CLIENTE:	Procuradoria Geral de Justiça do Estado do Amazonas
UNIDADES:	82.35M²
VALOR POR UNIDADE:	R$ 2.573,40

DATA : 21/07/2021 — **L.S. Hora:** *86,60%*
BDI : 28,35% — **L.S. Mês:** *49,17%*

FONTE	VERSÃO	REF.
ORSE	2022/04	06/2022
SBC	2022/05 - Manaus	05/2022
SEINFRA	027.1 COM DESONERAÇÃO	05/2021
SICRO	2016/11 COM DESONERAÇÃO	03/2017
SICRO	2022/01 COM DESONERAÇÃO	04/2022
SINAPI	2022/05 COM DESONERAÇÃO	06/2022
	COMPOSIÇÕES PRÓPRIAS	

5.2.4. 2 S 04 930 01 - Caixa coletora de sarjeta - CCS 01 (und)

MÃO DE OBRA		UNID	CONSUMO	SALÁRIO HORA	CUSTO HORÁRIO
00004083	ENCARREGADO GERAL DE OBRAS	H	12,90000000	27,19	350,75
				TOTAL MÃO DE OBRA:	**350,75**

Adicional M.O. - FERRAMENTAS (15,51 %):	54,4013
Custo Horário da Execução:	405,1513
Produção da Equipe:	1,0000
Custo Unitário da Execução:	405,1513

SERVIÇOS		UNID	CONSUMO	PREÇO UNITÁRIO	CUSTO UNITÁRIO
1 A 01 412 01	Concreto fck=15MPa contr raz uso geral conf e lanç	m3	2,20000000	443,17	974,97
1 A 01 401 01	Forma comum de madeira	m2	8,12000000	83,98	681,92
				TOTAL SERVIÇOS:	**1.656,89**

Custo Direto Total:	2.062,04
VALOR:	**2.062,01**

5.2.5. 102666 - DRENO SUBSUPERFICIAL (SEÇÃO 0,40 X 0,40 M), COM TUBO DE PEAD CORRUGADO PERFURADO, DN 100 MM, ENCHIMENTO COM BRITA, ENVOLVIDO COM MANTA GEOTÊXTIL. AF_07/2021 (M)

MATERIAL		FONTE	UNID	COEFICIENTE	PREÇO UNITÁRIO	TOTAL
00004021	GEOTEXTIL NAO TECIDO AGULHADO DE FILAMENTOS CONTINUOS 100% POLIESTER, RESITENCIA A TRACAO = 14 KN/M	SINAPI	M2	2,30000000	9,67	22,24
00004718	PEDRA BRITADA N. 2 (19 A 38 MM) POSTO PEDREIRA/FORNECEDOR, SEM FRETE	SINAPI	M3	0,16740000	214,73	35,95
00038052	TUBO DRENO, CORRUGADO, ESPIRALADO, FLEXIVEL, PERFURADO, EM POLIETILENO DE ALTA DENSIDADE (PEAD), DN 100 MM, (4") PARA DRENAGEM - EM ROLO (NORMA DNIT 093/2006 - E.M)	SINAPI	M	1,00300000	11,37	11,40
					TOTAL MATERIAL:	**69,59**

SERVICO		FONTE	UNID	COEFICIENTE	PREÇO UNITÁRIO	TOTAL
90106	ESCAVAÇÃO MECANIZADA DE VALA COM PROFUNDIDADE ATÉ 1,5 M (MÉDIA MONTANTE E JUSANTE/UMA COMPOSIÇÃO POR TRECHO), RETROESCAV. (0,26 M3), LARGURA DE 0,8 M A 1,5 M, EM SOLO DE 1A CATEGORIA, LOCAIS COM BAIXO NÍVEL DE INTERFERÊNCIA. AF_02/2021	SINAPI	M3	0,16000000	6,17	0,99
88309	PEDREIRO COM ENCARGOS COMPLEMENTARES	SINAPI	H	0,07020000	14,03	0,98
88316	SERVENTE COM ENCARGOS COMPLEMENTARES	SINAPI	H	0,21050000	10,38	2,18
					TOTAL SERVICO:	**4,15**

VALOR:	**73,74**

5.3.1. S01201 - Revisão de ponto de água tipo 2 (un)

MAO DE OBRA		FONTE	UNID	COEFICIENTE	PREÇO UNITÁRIO	TOTAL
00002696	ENCANADOR OU BOMBEIRO HIDRAULICO (HORISTA)	SINAPI	H	1,27500000	14,03	17,89
00006111	SERVENTE DE OBRAS	SINAPI	H	1,41000000	10,38	14,64
					TOTAL MAO DE OBRA:	**32,52**

MATERIAL		FONTE	UNID	COEFICIENTE	PREÇO UNITÁRIO	TOTAL

I00138	Adesivo pvc em frasco de 850 gramas	ORSE	kg	0,17400000	71,51	12,44
I03501S	Joelho, pvc soldavel, 45 graus, 32 mm, para agua fria predial	ORSE	un	0,10000000	5,28	0,53
I09869S	Tubo pvc, soldavel, dn 32 mm, agua fria (nbr-5648)	ORSE	m	1,59800000	10,17	16,25
					TOTAL MATERIAL:	**29,22**

SERVICO		FONTE	UNID	COEFICIENTE	PREÇO UNITÁRIO	TOTAL
S10554	Encargos Complementares - Encanador	ORSE	h	1,27500000	0,00	0,00
S10549	Encargos Complementares - Servente	ORSE	h	1,41000000	0,00	0,00
					TOTAL SERVICO:	**0,00**

VALOR:	**61,74**

6.1.1. 97635 - DEMOLIÇÃO DE PAVIMENTO INTERTRAVADO, DE FORMA MANUAL, COM REAPROVEITAMENTO. AF_12/2017 (M2)

SERVICO		FONTE	UNID	COEFICIENTE	PREÇO UNITÁRIO	TOTAL
88260	CALCETEIRO COM ENCARGOS COMPLEMENTARES	SINAPI	H	0,45468558	14,03	6,38
88316	SERVENTE COM ENCARGOS COMPLEMENTARES	SINAPI	H	0,15667885	10,38	1,63
					TOTAL SERVICO:	**8,01**

VALOR:	**8,01**

6.1.2. S03240 - Demolição de piso de alta resistência (m2)

MAO DE OBRA		FONTE	UNID	COEFICIENTE	PREÇO UNITÁRIO	TOTAL
00004750	PEDREIRO (HORISTA)	SINAPI	H	0,10000000	14,03	1,40
00006111	SERVENTE DE OBRAS	SINAPI	H	1,00000000	10,38	10,38
					TOTAL MAO DE OBRA:	**11,78**

SERVICO		FONTE	UNID	COEFICIENTE	PREÇO UNITÁRIO	TOTAL
S10550	Encargos Complementares - Pedreiro	ORSE	h	0,10000000	0,00	0,00
S10549	Encargos Complementares - Servente	ORSE	h	1,00000000	0,00	0,00
					TOTAL SERVICO:	**0,00**

VALOR:	**11,78**

6.1.3. 94996 - EXECUÇÃO DE PASSEIO (CALÇADA) OU PISO DE CONCRETO COM CONCRETO MOLDADO IN LOCO, FEITO EM OBRA, ACABAMENTO CONVENCIONAL, ESPESSURA 10 CM, ARMADO. AF_07/2016 (M2)

MATERIAL		FONTE	UNID	COEFICIENTE	PREÇO UNITÁRIO	TOTAL
00003777	LONA PLASTICA PESADA PRETA, E = 150 MICRA	SINAPI	M2	1,12521183	1,13	1,27
00004517	SARRAFO *2,5 X 7,5* CM EM PINUS, MISTA OU EQUIVALENTE DA REGIAO - BRUTA	SINAPI	M	0,19950564	1,75	0,35
00004460	SARRAFO NAO APARELHADO *2,5 X 10* CM, EM MACARANDUBA, ANGELIM OU EQUIVALENTE DA REGIAO - BRUTA	SINAPI	M	0,24938206	7,05	1,76
00007156	TELA DE ACO SOLDADA NERVURADA, CA-60, Q-196, (3,11 KG/M2), DIAMETRO DO FIO = 5,0 MM, LARGURA = 2,45 M, ESPACAMENTO DA MALHA = 10 X 10 CM	SINAPI	M2	1,11962567	35,75	40,03
					TOTAL MATERIAL:	**43,41**

SERVICO		FONTE	UNID	COEFICIENTE	PREÇO UNITÁRIO	TOTAL
88262	CARPINTEIRO DE FORMAS COM ENCARGOS COMPLEMENTARES	SINAPI	H	0,22504237	14,03	3,16
94964	CONCRETO FCK = 20MPA, TRAÇO 1:2,7:3 (EM MASSA SECA DE CIMENTO/ AREIA MÉDIA/ BRITA 1) - PREPARO MECÂNICO COM BETONEIRA 400 L. AF_05/2021	SINAPI	M3	0,12100017	570,92	69,08

88309	PEDREIRO COM ENCARGOS COMPLEMENTARES	SINAPI	H	0,33088011	14,03	4,64
88316	SERVENTE COM ENCARGOS COMPLEMENTARES	SINAPI	H	0,55592248	10,38	5,77
					TOTAL SERVICO:	**82,65**

VALOR:	**126,06**

6.1.4. 92398 - EXECUÇÃO DE PÁTIO/ESTACIONAMENTO EM PISO INTERTRAVADO, COM BLOCO RETANGULAR COR NATURAL DE 20 X 10 CM, ESPESSURA 8 CM. AF_12/2015 (M2)

MATERIAL		FONTE	UNID	COEFICIENTE	PREÇO UNITÁRIO	TOTAL
00000370	AREIA MEDIA - POSTO JAZIDA/FORNECEDOR (RETIRADO NA JAZIDA, SEM TRANSPORTE)	SINAPI	M3	0,05669731	72,50	4,11
00036170	BLOQUETE/PISO INTERTRAVADO DE CONCRETO - MODELO O N D A / 1 6 FACES/RETANGULAR/TIJOLINHO/PAVER/HOLANDES/PARALELEPIPEDO, *22 CM X 11* CM, E = 8 CM, RESISTENCIA DE 35 MPA (NBR 9781), COR NATURAL	SINAPI	M2	1,00128655	66,95	67,04
00004741	PO DE PEDRA (POSTO PEDREIRA/FORNECEDOR, SEM FRETE)	SINAPI	M3	0,00868427	201,77	1,75
					TOTAL MATERIAL:	**72,90**

SERVICO		FONTE	UNID	COEFICIENTE	PREÇO UNITÁRIO	TOTAL
88260	CALCETEIRO COM ENCARGOS COMPLEMENTARES	SINAPI	H	0,25264243	14,03	3,54
91285	CORTADORA DE PISO COM MOTOR 4 TEMPOS A GASOLINA, POTÊNCIA DE 13 HP, COM DISCO DE CORTE DIAMANTADO SEGMENTADO PARA CONCRETO, DIÂMETRO DE 350 MM, FURO DE 1" (14 X 1") - CHI DIURNO. AF_08/2015	SINAPI	CHI	0,12257800	0,78	0,10
91283	CORTADORA DE PISO COM MOTOR 4 TEMPOS A GASOLINA, POTÊNCIA DE 13 HP, COM DISCO DE CORTE DIAMANTADO SEGMENTADO PARA CONCRETO, DIÂMETRO DE 350 MM, FURO DE 1" (14 X 1") - CHP DIURNO. AF_08/2015	SINAPI	CHP	0,00369331	12,25	0,05
91278	PLACA VIBRATÓRIA REVERSÍVEL COM MOTOR 4 TEMPOS A GASOLINA, FORÇA CENTRÍFUGA DE 25 KN (2500 KGF), POTÊNCIA 5,5 CV - CHI DIURNO. AF_08/2015	SINAPI	CHI	0,12088107	0,58	0,07
91277	PLACA VIBRATÓRIA REVERSÍVEL COM MOTOR 4 TEMPOS A GASOLINA, FORÇA CENTRÍFUGA DE 25 KN (2500 KGF), POTÊNCIA 5,5 CV - CHP DIURNO. AF_08/2015	SINAPI	CHP	0,00549006	11,74	0,06
88316	SERVENTE COM ENCARGOS COMPLEMENTARES	SINAPI	H	0,25264243	10,38	2,62
					TOTAL SERVICO:	**6,44**

VALOR:	**79,34**

6.1.5. S101094S - Piso podotátil, direcional ou alerta, assentado sobre argamassa. af_05/2020 (m)

MATERIAL		FONTE	UNID	COEFICIENTE	PREÇO UNITÁRIO	TOTAL
I37595S	Argamassa colante tipo ac iii	ORSE	kg	1,21500000	1,99	2,42
I01379S	Cimento portland composto cp ii-32	ORSE	kg	0,24000000	0,99	0,24
I38186S	Piso tatil de alerta ou direcional, de borracha, colorido, 25 x 25 cm, e = 12 mm, para argamassa	ORSE	m2	0,25000000	470,09	117,52
					TOTAL MATERIAL:	**120,18**

SERVICO		FONTE	UNID	COEFICIENTE	PREÇO UNITÁRIO	TOTAL
S88309S	Pedreiro com encargos complementares	ORSE	h	0,43700000	14,03	6,13
S88316S	Servente com encargos complementares	ORSE	h	0,21800000	10,38	2,26
					TOTAL SERVICO:	**8,39**

VALOR:	**128,57**

RELATÓRIO ANALÍTICO - COMPOSIÇÕES DE CUSTOS

OBRA:	Reforma da Promotoria da Comarca de Boca do Acre/AM
DESCRIÇÃO:	Reforma da Promotoria da Comarca de Boca do Acre/AM
ENDEREÇO:	Rua Julio Toa, Platô do Piquiá, s n.º, município de Boca do Acre/AM
CLIENTE:	Procuradoria Geral de Justiça do Estado do Amazonas
UNIDADES:	82.35M²
VALOR POR UNIDADE:	R$ 2.573,40

DATA : 21/07/2021 — **L.S. Hora:** *86,60%*
BDI : 28,35% — **L.S. Mês:** *49,17%*

FONTE	VERSÃO	REF.
ORSE	2022/04	06/2022
SBC	2022/05 - Manaus	05/2022
SEINFRA	027.1 COM DESONERAÇÃO	05/2021
SICRO	2016/11 COM DESONERAÇÃO	03/2017
SICRO	2022/01 COM DESONERAÇÃO	04/2022
SINAPI	2022/05 COM DESONERAÇÃO	06/2022
	COMPOSIÇÕES PRÓPRIAS	

6.1.6. 102492 - PINTURA DE PISO COM TINTA ACRÍLICA, APLICAÇÃO MANUAL, 3 DEMÃOS, INCLUSO FUNDO PREPARADOR. AF_05/2021 (M2)

MATERIAL		FONTE	UNID	COEFICIENTE	PREÇO UNITÁRIO	TOTAL
00012815	FITA CREPE ROLO DE 25 MM X 50 M	SINAPI	UN	0,00992745	6,03	0,06
00006085	SELADOR ACRILICO OPACO PREMIUM INTERIOR/EXTERIOR	SINAPI	L	0,15883918	5,23	0,83
00007348	TINTA ACRILICA PREMIUM PARA PISO	SINAPI	L	0,42390206	6,85	2,90
					TOTAL MATERIAL:	**3,79**

SERVICO		FONTE	UNID	COEFICIENTE	PREÇO UNITÁRIO	TOTAL
88310	PINTOR COM ENCARGOS COMPLEMENTARES	SINAPI	H	0,36235187	14,03	5,08
88316	SERVENTE COM ENCARGOS COMPLEMENTARES	SINAPI	H	0,15089722	10,38	1,57
					TOTAL SERVICO:	**6,65**

VALOR:	**10,44**

7.1.1.1. 023212 - REMOCAO E RETIRADA DE PORTAS DE MADEIRA (UN)

MAO DE OBRA		FONTE	UNID	COEFICIENTE	PREÇO UNITÁRIO	TOTAL
00001213	CARPINTEIRO DE FORMAS (HORISTA)	SINAPI	H	1,44300000	14,03	20,25
00006111	SERVENTE DE OBRAS	SINAPI	H	2,68100000	10,38	27,83
					TOTAL MAO DE OBRA:	**48,07**

VALOR:	**48,07**

7.1.2.1. 90844 - KIT DE PORTA DE MADEIRA PARA PINTURA, SEMI-OCA (LEVE OU MÉDIA), PADRÃOMÉDIO, 90X210CM, ESPESSURA DE 3,5CM, ITENS INCLUSOS: DOBRADIÇAS, MONTAGEM E INSTALAÇÃO DO BATENTE, FECHADURA COM EXECUÇÃO DO FURO - FORNECIMENTO E INSTALAÇÃO. AF_08/2015 (UN)

SERVICO		FONTE	UNID	COEFICIENTE	PREÇO UNITÁRIO	TOTAL
100659	ALIZAR DE 5X1,5CM PARA PORTA FIXADO COM PREGOS, PADRÃO MÉDIO - FORNECIMENTO E INSTALAÇÃO. AF_12/2019	SINAPI	M	9,73790600	4,60	44,79
90806	BATENTE PARA PORTA DE MADEIRA, FIXAÇÃO COM ARGAMASSA, PADRÃO MÉDIO - FORNECIMENTO E INSTALAÇÃO. AF_12/2019	SINAPI	UN	1,00000000	191,86	191,86
90830	FECHADURA DE EMBUTIR COM CILINDRO, EXTERNA, COMPLETA, ACABAMENTO PADRÃO MÉDIO, INCLUSO EXECUÇÃO DE FURO - FORNECIMENTO E INSTALAÇÃO. AF_12/2019	SINAPI	UN	1,00000000	130,11	130,11
90823	PORTA DE MADEIRA PARA PINTURA, SEMI-OCA (LEVE OU MÉDIA), 90X210CM, ESPESSURA DE 3,5CM, INCLUSO DOBRADIÇAS - FORNECIMENTO E INSTALAÇÃO. AF_12/2019	SINAPI	UN	1,00000000	440,38	440,38
					TOTAL SERVICO:	**807,14**

VALOR:	**807,14**

7.1.3.1. 102189 - JOGO DE FERRAGENS CROMADAS PARA PORTA DE VIDRO TEMPERADO, UMA FOLHA COMPOSTO DE DOBRADICAS SUPERIOR E INFERIOR, TRINCO, FECHADURA, CONTRA FECHADURA COM CAPUCHINHO SEM MOLA E PUXADOR. AF_01/2021 (UN)

MATERIAL		FONTE	UNID	COEFICIENTE	PREÇO UNITÁRIO	TOTAL
00003104	CONJ. DE FERRAGENS PARA PORTA DE VIDRO TEMPERADO, EM ZAMAC CROMADO, CONTEMPLANDO DOBRADICA INF., DOBRADICA SUP., PIVO PARA DOBRADICA INF., PIVO PARA DOBRADICA SUP., FECHADURA CENTRAL EM ZAMC. CROMADO, CONTRA FECHADURA DE PRESSAO	SINAPI	CJ	0,99663025	125,52	125,10
					TOTAL MATERIAL:	**125,10**

SERVICO		FONTE	UNID	COEFICIENTE	PREÇO UNITÁRIO	TOTAL
88316	SERVENTE COM ENCARGOS COMPLEMENTARES	SINAPI	H	1,98728072	10,38	20,63

88325	VIDRACEIRO COM ENCARGOS COMPLEMENTARES	SINAPI	H	1,98827735	17,13	34,06
					TOTAL SERVICO:	**54,69**
					VALOR:	**179,78**

7.1.3.2. 102184 - PORTA DE ABRIR COM MOLA HIDRÁULICA, EM VIDRO TEMPERADO, 90X210 CM, ESPESSURA 10 MM, INCLUSIVE ACESSÓRIOS. AF_01/2021 (UN)

MATERIAL		FONTE	UNID	COEFICIENTE	PREÇO UNITÁRIO	TOTAL
00003104	CONJ. DE FERRAGENS PARA PORTA DE VIDRO TEMPERADO, EM ZAMAC CROMADO, CONTEMPLANDO DOBRADICA INF., DOBRADICA SUP., PIVO PARA DOBRADICA INF., PIVO PARA DOBRADICA SUP., FECHADURA CENTRAL EM ZAMC. CROMADO, CONTRA FECHADURA DE PRESSAO	SINAPI	CJ	0,99919605	125,52	125,42
00011499	MOLA HIDRAULICA DE PISO, PARA PORTAS DE ATE 1100 MM E PESO DE ATE 120 KG, COM CORPO EM ACO INOX	SINAPI	UN	1,00000000	676,45	676,45
00005031	VIDRO TEMPERADO INCOLOR PARA PORTA DE ABRIR, E = 10 MM (SEM FERRAGENS E SEM COLOCACAO)	SINAPI	M2	1,88848053	654,00	1.235,07
					TOTAL MATERIAL:	**2.036,94**

SERVICO		FONTE	UNID	COEFICIENTE	PREÇO UNITÁRIO	TOTAL
88316	SERVENTE COM ENCARGOS COMPLEMENTARES	SINAPI	H	3,15945791	10,38	32,80
88325	VIDRACEIRO COM ENCARGOS COMPLEMENTARES	SINAPI	H	3,24995849	17,13	55,67
					TOTAL SERVICO:	**88,47**
					VALOR:	**2.125,40**

7.1.4.1. 100701 - PORTA DE FERRO, DE ABRIR, TIPO GRADE COM CHAPA, COM GUARNIÇÕES. AF_12/2019 (M2)

MATERIAL		FONTE	UNID	COEFICIENTE	PREÇO UNITÁRIO	TOTAL
00004930	PORTA DE ABRIR / GIRO, EM GRADIL FERRO, COM BARRA CHATA 3 CM X 1/4", COM REQUADRO E GUARNICAO - COMPLETO - ACABAMENTO NATURAL	SINAPI	M2	0,99973317	452,60	452,48
					TOTAL MATERIAL:	**452,48**

SERVICO		FONTE	UNID	COEFICIENTE	PREÇO UNITÁRIO	TOTAL
88627	ARGAMASSA TRAÇO 1:0,5:4,5 (EM VOLUME DE CIMENTO, CAL E AREIA MÉDIA ÚMIDA) PARA ASSENTAMENTO DE ALVENARIA, PREPARO MANUAL. AF_08/2019	SINAPI	M3	0,01199680	656,84	7,88
88309	PEDREIRO COM ENCARGOS COMPLEMENTARES	SINAPI	H	0,45687806	14,03	6,41
88316	SERVENTE COM ENCARGOS COMPLEMENTARES	SINAPI	H	0,22893890	10,38	2,38
					TOTAL SERVICO:	**16,67**
					VALOR:	**469,15**

7.1.4.2. C1360 - FECHADURA COMPLETA PARA PORTA EXTERNA (UN)

MAO DE OBRA		FONTE	UNID	COEFICIENTE	PREÇO UNITÁRIO	TOTAL
00001214	CARPINTEIRO DE ESQUADRIAS (HORISTA)	SINAPI	H	1,92569370	17,13	32,99
00006111	SERVENTE DE OBRAS	SINAPI	H	1,92569370	10,38	19,99
					TOTAL MAO DE OBRA:	**52,97**

MATERIAL		FONTE	UNID	COEFICIENTE	PREÇO UNITÁRIO	TOTAL
I1154	FECHADURA COMPLETA PARA PORTA EXTERNA	SEINFRA	UN	1,00000000	52,50	52,50
					TOTAL MATERIAL:	**52,50**
					VALOR:	**105,47**

VALOR:	**105,47**

7.1.4.3. S07695 - Pintura de Gradil Metálico, confeccionado com barras chata 1 1/4" x 3/16", em módulos 16x16cm, ou tijolinho 20x10cm, com 01 demão de tinta anti-corrosiva - zarcão e 02 demãos de esmalte sintético (medir somente uma vez) (m2)

SERVICO		FONTE	UNID	COEFICIENTE	PREÇO UNITÁRIO	TOTAL
S02306	Pintura de acabamento com aplicação de 02 demãos de esmalte sintético sobre superfícies metálicas - R1	ORSE	m2	1,00000000	14,81	14,81
S02304	Pintura de proteção sobre superfícies metálicas com aplicação de 01 demão de tinta anti-corrosiva zarcão - R2	ORSE	m2	1,00000000	5,39	5,39
					TOTAL SERVICO:	**20,20**

VALOR:	**20,20**

7.1.4.4. S02306 - Pintura de acabamento com aplicação de 02 demãos de esmalte sintético sobre superfícies metálicas - R1 (m2)

MAO DE OBRA		FONTE	UNID	COEFICIENTE	PREÇO UNITÁRIO	TOTAL
00004783	PINTOR (HORISTA)	SINAPI	H	0,40000000	14,03	5,61
00006111	SERVENTE DE OBRAS	SINAPI	H	0,20000000	10,38	2,08
					TOTAL MAO DE OBRA:	**7,69**

MATERIAL		FONTE	UNID	COEFICIENTE	PREÇO UNITÁRIO	TOTAL
I03768S	Lixa em folha para ferro, numero 150	ORSE	un	0,30000000	2,40	0,72
I02226	Tinta esmalte sintético (coralit ou similar)	ORSE	l	0,18000000	35,56	6,40
					TOTAL MATERIAL:	**7,12**

SERVICO		FONTE	UNID	COEFICIENTE	PREÇO UNITÁRIO	TOTAL
S10553	Encargos Complementares - Pintor	ORSE	h	0,40000000	0,00	0,00
S10549	Encargos Complementares - Servente	ORSE	h	0,20000000	0,00	0,00
					TOTAL SERVICO:	**0,00**

VALOR:	**14,81**

8.1.1. 95545 - SABONETEIRA DE PAREDE EM METAL CROMADO, INCLUSO FIXAÇÃO. AF_01/2020 (UN)

MATERIAL		FONTE	UNID	COEFICIENTE	PREÇO UNITÁRIO	TOTAL
00011757	SABONETEIRA DE PAREDE EM METAL CROMADO	SINAPI	UN	1,00000000	25,00	25,00
					TOTAL MATERIAL:	**25,00**

SERVICO		FONTE	UNID	COEFICIENTE	PREÇO UNITÁRIO	TOTAL
88267	ENCANADOR OU BOMBEIRO HIDRÁULICO COM ENCARGOS COMPLEMENTARES	SINAPI	H	0,31620000	14,03	4,44
88316	SERVENTE COM ENCARGOS COMPLEMENTARES	SINAPI	H	0,09960000	10,38	1,03
					TOTAL SERVICO:	**5,47**

VALOR:	**30,47**

8.1.2. 95546 - KIT DE ACESSORIOS PARA BANHEIRO EM METAL CROMADO, 5 PECAS, INCLUSO FIXAÇÃO. AF_01/2020 (UN)

MATERIAL		FONTE	UNID	COEFICIENTE	PREÇO UNITÁRIO	TOTAL
00039398	KIT DE ACESSORIOS PARA BANHEIRO EM METAL CROMADO, 5 PECAS	SINAPI	UN	1,00000000	65,90	65,90
					TOTAL MATERIAL:	**65,90**

SERVICO		FONTE	UNID	COEFICIENTE	PREÇO UNITÁRIO	TOTAL
88267	ENCANADOR OU BOMBEIRO HIDRÁULICO COM ENCARGOS COMPLEMENTARES	SINAPI	H	1,89700000	14,03	26,61
88316	SERVENTE COM ENCARGOS COMPLEMENTARES	SINAPI	H	0,59770000	10,38	6,20
					TOTAL SERVICO:	**32,81**

VALOR:	**98,71**

9.1.1. S00624 - Revisão de ponto de luz tipo 1, em teto ou parede (pt)

MAO DE OBRA		FONTE	UNID	COEFICIENTE	PREÇO UNITÁRIO	TOTAL
00002436	ELETRICISTA (HORISTA)	SINAPI	H	0,54000000	23,81	12,86
00006111	SERVENTE DE OBRAS	SINAPI	H	0,49000000	10,38	5,09
					TOTAL MAO DE OBRA:	**17,94**

MATERIAL		FONTE	UNID	COEFICIENTE	PREÇO UNITÁRIO	TOTAL
I43132S	Arame recozido 16 bwg, d = 1,65 mm (0,016 kg/m) ou 18 bwg, d = 1,25 mm (0,01 kg/m)	ORSE	kg	0,00200000	22,00	0,04
I10394	Bucha em liga zamak para eletroduto 16mm, d=1/2"	ORSE	un	0,20000000	0,33	0,07
I02557S	Caixa de luz "4 x 4" em aco esmaltada	ORSE	un	0,10000000	4,47	0,45
I11891S	Cordao de cobre, flexivel, torcido, classe 4 ou 5, isolacaoem pvc/d, 300 v, 2 condutores de 2,5 mm2	ORSE	m	1,10000000	4,79	5,27
I02673S	Eletroduto de pvc rigido roscavel de 1/2 ", sem luva	ORSE	m	0,45000000	4,17	1,88
I20111S	Fita isolante adesiva antichama, uso ate 750 v, em rolo de 19 mm x 20 m	ORSE	un	0,01500000	9,73	0,15
					TOTAL MATERIAL:	**7,86**

SERVICO		FONTE	UNID	COEFICIENTE	PREÇO UNITÁRIO	TOTAL
S10552	Encargos Complementares - Eletricista	ORSE	h	0,54000000	0,00	0,00
S10549	Encargos Complementares - Servente	ORSE	h	0,49000000	0,00	0,00
					TOTAL SERVICO:	**0,00**

VALOR:	**25,80**

9.1.2. 060122 - LUMINARIA PLAFON DE SOBREPOR REDONDO HOME LED 15W EMBRALUMI (UN)

MAO DE OBRA		FONTE	UNID	COEFICIENTE	PREÇO UNITÁRIO	TOTAL
00002436	ELETRICISTA (HORISTA)	SINAPI	H	1,00000000	23,81	23,81
00006111	SERVENTE DE OBRAS	SINAPI	H	1,00000000	10,38	10,38
					TOTAL MAO DE OBRA:	**34,19**

MATERIAL		FONTE	UNID	COEFICIENTE	PREÇO UNITÁRIO	TOTAL
I003420	FITA ISOLANTE HIGHLAND ADESIVA 19m x 20mm	SBC	M	0,10000000	0,93	0,09
I033208	LUMINARIA PLAFON DE SOBREPOR REDONDO HOME LED 6W 6K BIVOLT EMBRALUMI	SBC	UN	1,00000000	22,90	22,90
					TOTAL MATERIAL:	**22,99**

VALOR:	**57,18**

9.1.3. 92009 - TOMADA BAIXA DE EMBUTIR (2 MÓDULOS), 2P+T 20 A, INCLUINDO SUPORTE E PLACA - FORNECIMENTO E INSTALAÇÃO. AF_12/2015 (UN)

SERVICO	FONTE	UNID	COEFICIENTE	PREÇO UNITÁRIO	TOTAL

91946	SUPORTE PARAFUSADO COM PLACA DE ENCAIXE 4" X 2" MÉDIO (1,30 M DO PISO) PARA PONTO ELÉTRICO - FORNECIMENTO E INSTALAÇÃO. AF_12/2015	SINAPI	UN	1,00000000	7,88	7,88
92007	TOMADA BAIXA DE EMBUTIR (2 MÓDULOS), 2P+T 20 A, SEM SUPORTE E SEM PLACA - FORNECIMENTO E INSTALAÇÃO. AF_12/2015	SINAPI	UN	1,00000000	36,31	36,31
					TOTAL SERVICO:	**44,19**

VALOR:	**44,19**

9.1.4. 00039386 - LAMPADA LED TUBULAR BIVOLT 9/10 W, BASE G13 (UN)

VALOR:	**12,03**

10.1.1. I10773 - Recarga de Extintor de dióxido de carbono (CO2), capacidade 6 kg, tempo de descarga 16s (un)

VALOR:	**122,69**

10.1.2. I10772 - Recarga de Extintor de água pressurizada, capacidade 10 kg, alcance 8m TD=80s (un)

VALOR:	**38,53**

10.1.3. S11853 - Placa de sinalizacao de seguranca contra incendio, fotoluminescente, retangular, *20 x 40* cm, em pvc *2* mm anti-chamas (simbolos, cores e pictogramas conforme nbr 13434) (Un)

MATERIAL		FONTE	UNID	COEFICIENTE	PREÇO UNITÁRIO	TOTAL
I37558S	Placa de sinalizacao de seguranca contra incendio, fotoluminescente, retangular, *20 x 40* cm, em pvc *2* mm anti-chamas (simbolos, cores e pictogramas conforme nbr 16820)	ORSE	un	1,00000000	40,10	40,10
					TOTAL MATERIAL:	**40,10**

VALOR:	**40,10**

10.1.4. 055504 - ADESIVO COM SETA INICADORA PARA EXTINTOR/HIDRANTE (UN)

MAO DE OBRA		FONTE	UNID	COEFICIENTE	PREÇO UNITÁRIO	TOTAL
00006111	SERVENTE DE OBRAS	SINAPI	H	0,25000000	10,38	2,60
					TOTAL MAO DE OBRA:	**2,59**

MATERIAL		FONTE	UNID	COEFICIENTE	PREÇO UNITÁRIO	TOTAL
I000055	ETIQUETA INDICACAO/SETA AUTOADESIVA "EXTINTOR"/HIDRANTE	SBC	UN	1,00000000	79,90	79,90
					TOTAL MATERIAL:	**79,90**

VALOR:	**82,49**

10.1.5. I11558 - Fita de demarcação PVC 15mmx50m - (amarela, vermelha, branca, preta, etc.) (m)

VALOR:	**0,45**

10.1.6. S97599S - Luminária de emergência, com 30 lâmpadas led de 2 w, sem reator - fornecimento e instalação. af_02/2020 (un)

MATERIAL		FONTE	UNID	COEFICIENTE	PREÇO UNITÁRIO	TOTAL
I38774S	Luminaria de emergencia 30 leds, potencia 2 w, bateria de litio, autonomia de 6 horas	ORSE	un	1,00000000	20,05	20,05

TOTAL MATERIAL:	**20,05**

SERVICO		FONTE	UNID	COEFICIENTE	PREÇO UNITÁRIO	TOTAL
S88247S	Auxiliar de eletricista com encargos complementares	ORSE	h	0,07480000	10,38	0,78
S88264S	Eletricista com encargos complementares	ORSE	h	0,17950000	23,81	4,27
					TOTAL SERVICO:	**5,05**

VALOR:	**25,10**

11.1. S08146 - Pintura para interiores, sobre paredes, com lixamento, aplicação de 01 demão de líquido selador acrílico, 02 demãos de massa acrílica e 02 demãos de tinta acrílica convencional (m2)

SERVICO		FONTE	UNID	COEFICIENTE	PREÇO UNITÁRIO	TOTAL
S08624	Emassamento de superfície, com aplicação de 02 demãos de massa acrílica, lixamento e retoques - Rev 01	ORSE	m2	1,00000000	12,74	12,74
S02288	Pintura de acabamento com aplicação de 02 demaõs de tinta acrílica convencional	ORSE	m2	1,00000000	11,87	11,87
S02282	Preparo de superfície com lixamento e aplicação de 01 demão de líquido selador acrílico	ORSE	m2	1,00000000	5,87	5,87
					TOTAL SERVICO:	**30,48**

VALOR:	**30,48**

11.2. S02295 - Pintura para exteriores, sobre paredes, com lixamento, aplicação de 01 demão de selador acrílico, 02 demãos de massa acrílica e 02 demãos de tinta acrílica convencional (m2)

SERVICO		FONTE	UNID	COEFICIENTE	PREÇO UNITÁRIO	TOTAL
S08624	Emassamento de superfície, com aplicação de 02 demãos de massa acrílica, lixamento e retoques - Rev 01	ORSE	m2	1,00000000	12,74	12,74
S02288	Pintura de acabamento com aplicação de 02 demaõs de tinta acrílica convencional	ORSE	m2	1,00000000	11,87	11,87
S02282	Preparo de superfície com lixamento e aplicação de 01 demão de líquido selador acrílico	ORSE	m2	1,00000000	5,87	5,87
					TOTAL SERVICO:	**30,48**

VALOR:	**30,48**

12.1. COMP-467722 - Letras em chapa de aço galvanizado - block-letter - 30cm (Un)

MAO DE OBRA		FONTE	UNID	COEFICIENTE	PREÇO UNITÁRIO	TOTAL
00004783	PINTOR (HORISTA)	SINAPI	H	0,15000000	14,03	2,10
00006110	SERRALHEIRO (HORISTA)	SINAPI	H	0,25000000	23,81	5,95
00006111	SERVENTE DE OBRAS	SINAPI	H	0,25000000	10,38	2,60
					TOTAL MAO DE OBRA:	**10,64**

MATERIAL		FONTE	UNID	COEFICIENTE	PREÇO UNITÁRIO	TOTAL
I014226	CHAPA GALVANIZADA #24 600mm x 0,65mm (5,12kg/m2)	SBC	KG	2,22000000	12,89	28,62
00004379	PARAFUSO DE ACO ZINCADO COM ROSCA SOBERBA, CABECA CHATA E FENDA SIMPLES, DIAMETRO 2,5 MM, COMPRIMENTO * 9,5 * MM	SINAPI	UN	2,00000000	0,05	0,10
00007292	TINTA ESMALTE SINTETICO PREMIUM BRILHANTE	SINAPI	L	0,04500000	25,61	1,15
					TOTAL MATERIAL:	**29,87**

VALOR:	**40,51**

12.2. S10719 - Placa de indicativa em acrílico e adesivo, com sinalização para deficientes, dim.: 12 x 30 cm (Un)

MATERIAL		FONTE	UNID	COEFICIENTE	PREÇO UNITÁRIO	TOTAL
I11476	Placa indicativa em acrílico e adesivo com sinalização para deficientes dim.: 12 x 30 cm	ORSE	Un	1,00000000	44,78	44,78
					TOTAL MATERIAL:	**44,78**
					VALOR:	**44,78**

12.3. MPAM - DIV - 002 - Kit Prevenção ao COVID-19 para Obras (UN)

EQUIPAMENTO		FONTE	UNID	COEFICIENTE	PREÇO UNITÁRIO	TOTAL
INS-211994	Pia Portátil com reservatório de água limpa e reservatório de água suja.	PRÓPRIA	Un	2,00000000	1.250,00	2.500,00
					TOTAL EQUIPAMENTO:	**2.500,00**

MAO DE OBRA		FONTE	UNID	COEFICIENTE	PREÇO UNITÁRIO	TOTAL
00040943	TECNICO EM SEGURANCA DO TRABALHO (HORISTA)	SINAPI	H	4,00000000	30,86	123,44
					TOTAL MAO DE OBRA:	**123,45**

MATERIAL		FONTE	UNID	COEFICIENTE	PREÇO UNITÁRIO	TOTAL
I089855	PLACA DE OBRAS COM BANNER DE LONA COM IMPRESSAO EM 2 CORES 80x120cm	SBC	UN	2,00000000	64,90	129,80
					TOTAL MATERIAL:	**129,80**

SERVICO		FONTE	UNID	COEFICIENTE	PREÇO UNITÁRIO	TOTAL
055504	ADESIVO COM INICAÇÃO DE DISTANCIAMENTO SOCIAL	SBC	UN	6,00000000	82,49	494,94
					TOTAL SERVICO:	**494,94**
					VALOR:	**3.248,19**

12.4. COMP-216199 - VINIL AUTO-ADESIVO FOSCO OU BRILHANTE C/ APLICAÇÃO (m²)

MAO DE OBRA		FONTE	UNID	COEFICIENTE	PREÇO UNITÁRIO	TOTAL
00006111	SERVENTE DE OBRAS	SINAPI	H	2,30000000	10,38	23,87
					TOTAL MAO DE OBRA:	**23,86**

MATERIAL		FONTE	UNID	COEFICIENTE	PREÇO UNITÁRIO	TOTAL
INS-656022	VINIL AUTO-ADESIVO FOSCO OU BRILHANTE	PRÓPRIA	m²	1,05000000	32,55	34,18
					TOTAL MATERIAL:	**34,18**
					VALOR:	**58,04**

13.1. COMP-175824 - LIMPEZA PERMANENTE E FINAL DA OBRA (mês)

EQUIPAMENTO		FONTE	UNID	COEFICIENTE	PREÇO UNITÁRIO	TOTAL
MPAM 05/2016	Conjunto de Ferramentas de Uso Coletivo Composto por: uma Pá; uma Enxada; uma Picareta; um Balde.	PRÓPRIA	conj.	1,00000000	65,07	65,07
					TOTAL EQUIPAMENTO:	**65,07**

MAO DE OBRA		FONTE	UNID	COEFICIENTE	PREÇO UNITÁRIO	TOTAL
00006111	SERVENTE DE OBRAS	SINAPI	H	160,00000000	10,38	1.660,80
					TOTAL MAO DE OBRA:	**1.660,00**

RELATÓRIO ANALÍTICO - COMPOSIÇÕES DE CUSTOS

OBRA:	Reforma da Promotoria da Comarca de Boca do Acre/AM
DESCRIÇÃO:	Reforma da Promotoria da Comarca de Boca do Acre/AM
ENDEREÇO:	Rua Julio Toa, Platô do Piquiá, s n.º, município de Boca do Acre/AM
CLIENTE:	Procuradoria Geral de Justiça do Estado do Amazonas
UNIDADES:	82.35M²
VALOR POR UNIDADE:	R$ 2.573,40

DATA : 21/07/2021 — **L.S. Hora:** *86,60%*
BDI : 28,35% — **L.S. Mês:** *49,17%*

FONTE	VERSÃO	REF.
ORSE	2022/04	06/2022
SBC	2022/05 - Manaus	05/2022
SEINFRA	027.1 COM DESONERAÇÃO	05/2021
SICRO	2016/11 COM DESONERAÇÃO	03/2017
SICRO	2022/01 COM DESONERAÇÃO	04/2022
SINAPI	2022/05 COM DESONERAÇÃO	06/2022
	COMPOSIÇÕES PRÓPRIAS	

MATERIAL		FONTE	UNID	COEFICIENTE	PREÇO UNITÁRIO	TOTAL
00000003	ACIDO CLORIDRICO / ACIDO MURIATICO, DILUICAO 10% A 12% PARA USO EM LIMPEZA	SINAPI	L	4,53000000	12,21	55,31
00002711	CARRINHO DE MAO DE ACO CAPACIDADE 50 A 60 L, PNEU COM CAMARA	SINAPI	UN	1,00000000	249,00	249,00
00000013	ESTOPA	SINAPI	KG	10,00000000	18,47	184,70
					TOTAL MATERIAL:	**489,01**

VALOR:	**2.214,08**

14.1. 74136/003 - PORTA DE ACO CHAPA 24, DE ENROLAR, RAIADA TRANVISION, LARGA COM ACABAMENTO EM PINTURA ELETROSTÁTICA AUTOMÁTICA (M2)

MAO DE OBRA		FONTE	UNID	COEFICIENTE	PREÇO UNITÁRIO	TOTAL
00002436	ELETRICISTA (HORISTA)	SINAPI	H	0,35000000	23,81	8,33
00012872	GESSEIRO (HORISTA)	SINAPI	H	1,00000000	13,27	13,27
00004750	PEDREIRO (HORISTA)	SINAPI	H	0,35000000	14,03	4,91
00004783	PINTOR (HORISTA)	SINAPI	H	0,45000000	14,03	6,31
00006110	SERRALHEIRO (HORISTA)	SINAPI	H	1,80000000	23,81	42,86
00006111	SERVENTE DE OBRAS	SINAPI	H	2,90000000	10,38	30,10
					TOTAL MAO DE OBRA:	**105,77**

MATERIAL		FONTE	UNID	COEFICIENTE	PREÇO UNITÁRIO	TOTAL
I028090	ACIONADOR DE FECHADURA ELETRICA 12V POR CONTROLE REMOTO AGL	SBC	UN	0,25000000	85,00	21,25
I03025	Bucha de plástico S12 com parafuso - cartela com 2 conjuntos	ORSE	cj	2,00000000	2,20	4,40
00005318	DILUENTE AGUARRAS	SINAPI	L	0,03000000	16,08	0,48
00039431	FITA DE PAPEL MICROPERFURADO, 50 X 150 MM, PARA TRATAMENTO DE JUNTAS DE CHAPA DE GESSO PARA DRYWALL	SINAPI	M	1,10000000	0,32	0,35
00021127	FITA ISOLANTE ADESIVA ANTICHAMA, USO ATE 750 V, EM ROLO DE 19 MM X 5 M	SINAPI	UN	0,17000000	3,02	0,51
00039434	MASSA DE REJUNTE EM PO PARA DRYWALL, A BASE DE GESSO, SECAGEM RAPIDA, PARA TRATAMENTO DE JUNTAS DE CHAPA DE GESSO (NECESSITA ADICAO DE AGUA)	SINAPI	KG	0,85000000	3,60	3,06
I03024	Motor elétrico trifásico, baixa rotação, 1/2CV	ORSE	un	1,00000000	286,60	286,60
00039417	PLACA / CHAPA DE GESSO ACARTONADO, RESISTENTE A UMIDADE (RU), COR VERDE, E = 12,5 MM, 1200 X 2400 MM (L X C)	SINAPI	M2	1,30000000	27,40	35,62
00004910	PORTA DE ENROLAR MANUAL COMPLETA, PERFIL MEIA CANA CEGA, EM ACO GALVANIZADO NATURAL, CHAPA NUMERO 24 (SEM INSTALACAO)	SINAPI	M2	1,00000000	694,26	694,26
00000154	TINTA / REVESTIMENTO A BASE DE RESINA EPOXI COM ALCATRAO, BICOMPONENTE	SINAPI	L	0,37800000	74,83	28,29
00007356	TINTA LATEX ACRILICA PREMIUM, COR BRANCO FOSCO	SINAPI	L	0,11000000	10,22	1,12
					TOTAL MATERIAL:	**1.075,94**

SERVICO		FONTE	UNID	COEFICIENTE	PREÇO UNITÁRIO	TOTAL
88627	ARGAMASSA TRAÇO 1:0,5:4,5 (EM VOLUME DE CIMENTO, CAL E AREIA MÉDIA ÚMIDA) PARA ASSENTAMENTO DE ALVENARIA, PREPARO MANUAL. AF_08/2019	SINAPI	M3	0,00600000	656,84	3,94
					TOTAL SERVICO:	**3,94**

VALOR:	**1.185,65**

14.2. COMP-24345471 - CONCERTINA CLIPADA (DUPLA) EM AÇO GALVANIZADO DE ALTA RESISTÊNCIA, COM ESPIRAL DE 300 MM, D = 2,76 MM (ml)

RELATÓRIO ANALÍTICO - COMPOSIÇÕES DE CUSTOS

OBRA:	Reforma da Promotoria da Comarca de Boca do Acre/AM
DESCRIÇÃO:	Reforma da Promotoria da Comarca de Boca do Acre/AM
ENDEREÇO:	Rua Julio Toa, Platô do Piquiá, s n.º, município de Boca do Acre/AM
CLIENTE:	Procuradoria Geral de Justiça do Estado do Amazonas
UNIDADES:	82.35M²
VALOR POR UNIDADE:	R$ 2.573,40

DATA : 21/07/2021 — **L.S. Hora:** *86,60%*
BDI : 28,35% — **L.S. Mês:** *49,17%*

FONTE	VERSÃO	REF.
ORSE	2022/04	06/2022
SBC	2022/05 - Manaus	05/2022
SEINFRA	027.1 COM DESONERAÇÃO	05/2021
SICRO	2016/11 COM DESONERAÇÃO	03/2017
SICRO	2022/01 COM DESONERAÇÃO	04/2022
SINAPI	2022/05 COM DESONERAÇÃO	06/2022
	COMPOSIÇÕES PRÓPRIAS	

MAO DE OBRA		FONTE	UNID	COEFICIENTE	PREÇO UNITÁRIO	TOTAL
00004750	PEDREIRO (HORISTA)	SINAPI	H	0,35000000	14,03	4,91
00006111	SERVENTE DE OBRAS	SINAPI	H	0,35000000	10,38	3,63
					TOTAL MAO DE OBRA:	**8,54**

MATERIAL		FONTE	UNID	COEFICIENTE	PREÇO UNITÁRIO	TOTAL
00034348	CONCERTINA CLIPADA (DUPLA) EM ACO GALVANIZADO DE ALTA RESISTENCIA, COM ESPIRAL DE 300 MM, D = 2,76 MM	SINAPI	M	1,10000000	34,04	37,44
00034349	HASTE DE ACO GALVANIZADO PARA FIXACAO DE CONCERTINA 2 "/3 M	SINAPI	UN	2,00000000	41,67	83,34
					TOTAL MATERIAL:	**120,78**

VALOR:	**129,32**

14.3. COMP-058422 - Porta detectora de metais - fornecimento e instalação (un)

GERAL		FONTE	UNID	COEFICIENTE	PREÇO UNITÁRIO	TOTAL
INS-605271	PORTA DETECTORA DE METAIS	LOJA DO	UN	1,00000000	11.000,00	11.000,00
					TOTAL GERAL:	**11.000,00**

MAO DE OBRA		FONTE	UNID	COEFICIENTE	PREÇO UNITÁRIO	TOTAL
I099450	AJUDANTE ESPECIALIZADO	SBC	H	27,77100000	10,24	284,38
I099302	AJUDANTE ESPECIALIZADO - ELETROTECNICO	SBC	H	2,50000000	10,24	25,60
I099031	ELETROTECNICO	SBC	H	2,50000000	37,09	92,73
I099543	MONTADOR DE ESTRUTURA METALICA	SBC	H	25,78700000	13,02	335,75
					TOTAL MAO DE OBRA:	**738,34**

VALOR:	**11.738,34**

Eng. Paulo Augusto Lopes
CREA 6.028-D AM/RR

RELATÓRIO ANALÍTICO - COMPOSIÇÕES PRÓPRIAS

OBRA:	Reforma da Promotoria da Comarca de Boca do Acre/AM
DESCRIÇÃO:	Reforma da Promotoria da Comarca de Boca do Acre/AM
ENDEREÇO:	Rua Julio Toa, Platô do Piquiá, s n.º, município de Boca do Acre/AM
CLIENTE:	Procuradoria Geral de Justiça do Estado do Amazonas
UNIDADES:	82.35M²
VALOR POR UNIDADE:	R$ 2.573,40

DATA : 21/07/2021 — **L.S. Hora:** *86,60%*
BDI : 28,35% — **L.S. Mês:** *49,17%*

FONTE	VERSÃO	REF.
ORSE	2022/04	06/2022
SBC	2022/05 - Manaus	05/2022
SEINFRA	027.1 COM DESONERAÇÃO	05/2021
SICRO	2016/11 COM DESONERAÇÃO	03/2017
SICRO	2022/01 COM DESONERAÇÃO	04/2022
SINAPI	2022/05 COM DESONERAÇÃO	06/2022
	COMPOSIÇÕES PRÓPRIAS	

MPAM - 001 - EPI e Ferramental (10 Funcionários) (Mês)

EQUIPAMENTO		FONTE	UNID	COEFICIENTE	PREÇO UNITÁRIO	TOTAL
MPAM 05/2016	Conjunto de ferramenta de uso individual composta por: Uma Marreta de 1Kg; Uma Marreta de 5Kg; Uma Talhadeira; Uma Ponteira.	PRÓPRIA	conj.	3,00000000	78,12	234,36
MPAM 05/2016	Conjunto de Ferramentas de Uso Coletivo Composto por: uma Pá; uma Enxada; uma Picareta; um Balde.	PRÓPRIA	conj.	3,00000000	65,07	195,21
					TOTAL EQUIPAMENTO:	**429,57**

MATERIAL		FONTE	UNID	COEFICIENTE	PREÇO UNITÁRIO	TOTAL
00012893	BOTA DE SEGURANCA COM BIQUEIRA DE ACO E COLARINHO ACOLCHOADO	SINAPI	PAR	10,00000000	72,00	720,00
00012895	CAPACETE DE SEGURANCA ABA FRONTAL COM SUSPENSAO DE POLIETILENO, SEM JUGULAR (CLASSE B)	SINAPI	UN	10,00000000	15,00	150,00
00002711	CARRINHO DE MAO DE ACO CAPACIDADE 50 A 60 L, PNEU COM CAMARA	SINAPI	UN	3,00000000	249,00	747,00
INS-MPAM - 002	Luva de Couro	PRÓPRIA	un	10,00000000	9,50	95,00
00036152	OCULOS DE SEGURANCA CONTRA IMPACTOS COM LENTE INCOLOR, ARMACAO NYLON, COM PROTECAO UVA E UVB	SINAPI	UN	10,00000000	5,85	58,50
00036146	PROTETOR SOLAR FPS 30, EMBALAGEM 2 LITROS	SINAPI	UN	0,02560000	255,00	6,53
INS-MPAM - 001	Uniforme profissional para construção civil conjunto de brim, composto calça em brim pesado; cós de elástico e cad. ajust. c/ 4 bolso chapado e jaleco em brim leve; fechado com um bolso s/ botão gola (v)	PRÓPRIA	un	10,00000000	47,90	479,00
					TOTAL MATERIAL:	**2.256,03**
					VALOR:	**2.685,60**

MPAM 05/2016 - Taxas e Emolumentos (un)

GERAL		FONTE	UNID	COEFICIENTE	PREÇO UNITÁRIO	TOTAL
MPAM 05/2160	Registro de Obra No CREA Valor do Contrato acima de R$15.000,00	PRÓPRIA	un	1,00000000	233,94	233,94
MPAM 05/2016	Registro e Taxas na Prefeitura	PRÓPRIA	un	1,00000000	159,60	159,60
					TOTAL GERAL:	**393,54**
					VALOR:	**393,54**

014022 - CONSUMO CAFÉ MATINAL,ALMOÇO,E VALE-TRANSPORTE PARA OPERÁRIO (DIA)

MATERIAL		FONTE	UNID	COEFICIENTE	PREÇO UNITÁRIO	TOTAL
I070088	COPO CAFE COM LEITE 300ml	SBC	UN	1,00000000	4,50	4,50
I070089	PAO COM MANTEIGA PREPARADO	SBC	UN	1,00000000	4,50	4,50
I082003	VALE TRANSPORTE (IDA E VOLTA/DIA)LEIS FED.7418/7678-87	SBC	UN	1,00000000	7,60	7,60
					TOTAL MATERIAL:	**16,60**

SERVICO		FONTE	UNID	COEFICIENTE	PREÇO UNITÁRIO	TOTAL
INS-625916	Almoço para pessoal de obra entregue na obra	PRÓPRIA	Un	1,00000000	10,50	10,50
					TOTAL SERVICO:	**10,50**

VALOR:	**27,10**

COMP-338425 - Complementares (Cursos, Exames e Seguros) (H)

GERAL		FONTE	UNID	COEFICIENTE	PREÇO UNITÁRIO	TOTAL
INS-613472	Cursos de Capacitação	PRÓPRIA	H	1,00000000	0,27	0,27
INS-123208	Exames	PRÓPRIA	H	1,00000000	0,45	0,45
INS-105322	Seguro dos funcionários.	PRÓPRIA	h	1,00000000	0,02	0,02
					TOTAL GERAL:	**0,74**

VALOR:	**0,74**

COMP-116602 - Mobilização e desmobilização de equipamentos via fluvial - Manaus / Boca do Acre 4.644km (ida e volta), balsa fretada c/ empurrador de 315HP p/ 500 ton (t)

SERVICO		FONTE	UNID	COEFICIENTE	PREÇO UNITÁRIO	TOTAL
I11160	Aluguel de balsa medindo 6,00 x 4,00m - Obra de retirada dos flutuantes do antigo Hidroviário	ORSE	dia	1,00000000	485,98	485,98
					TOTAL SERVICO:	**485,98**

VALOR:	**485,98**

MPAM 05/2016 - Taxas e Emolumentos (un)

GERAL		FONTE	UNID	COEFICIENTE	PREÇO UNITÁRIO	TOTAL
MPAM 05/2160	Registro de Obra No CREA Valor do Contrato acima de R$15.000,00	PRÓPRIA	un	1,00000000	233,94	233,94
MPAM 05/2016	Registro e Taxas na Prefeitura	PRÓPRIA	un	1,00000000	159,60	159,60
					TOTAL GERAL:	**393,54**

VALOR:	**393,54**

COMP-467722 - Letras em chapa de aço galvanizado - block-letter - 20cm (Un)

MAO DE OBRA		FONTE	UNID	COEFICIENTE	PREÇO UNITÁRIO	TOTAL
00004783	PINTOR (HORISTA)	SINAPI	H	0,15000000	14,03	2,10
00006110	SERRALHEIRO (HORISTA)	SINAPI	H	0,25000000	23,81	5,95
00006111	SERVENTE DE OBRAS	SINAPI	H	0,25000000	10,38	2,60
					TOTAL MAO DE OBRA:	**10,64**

MATERIAL		FONTE	UNID	COEFICIENTE	PREÇO UNITÁRIO	TOTAL
I014226	CHAPA GALVANIZADA #24 600mm x 0,65mm (5,12kg/m2)	SBC	KG	2,22000000	12,89	28,62
00004379	PARAFUSO DE ACO ZINCADO COM ROSCA SOBERBA, CABECA CHATA E FENDA SIMPLES, DIAMETRO 2,5 MM, COMPRIMENTO * 9,5 * MM	SINAPI	UN	2,00000000	0,05	0,10
00007292	TINTA ESMALTE SINTETICO PREMIUM BRILHANTE	SINAPI	L	0,04500000	25,61	1,15
					TOTAL MATERIAL:	**29,87**

VALOR:	**40,51**

MPAM - DIV - 002 - Kit Prevenção ao COVID-19 para Obras (UN)

EQUIPAMENTO	FONTE	UNID	COEFICIENTE	PREÇO UNITÁRIO	TOTAL

INS-211994	Pia Portátil com reservatório de água limpa e reservatório de água suja.	PRÓPRIA	Un	2,00000000	1.250,00	2.500,00
					TOTAL EQUIPAMENTO:	**2.500,00**

MAO DE OBRA		FONTE	UNID	COEFICIENTE	PREÇO UNITÁRIO	TOTAL
00040943	TECNICO EM SEGURANCA DO TRABALHO (HORISTA)	SINAPI	H	4,00000000	30,86	123,44
					TOTAL MAO DE OBRA:	**123,45**

MATERIAL		FONTE	UNID	COEFICIENTE	PREÇO UNITÁRIO	TOTAL
I089855	PLACA DE OBRAS COM BANNER DE LONA COM IMPRESSAO EM 2 CORES 80x120cm	SBC	UN	2,00000000	64,90	129,80
					TOTAL MATERIAL:	**129,80**

SERVICO		FONTE	UNID	COEFICIENTE	PREÇO UNITÁRIO	TOTAL
055504	ADESIVO COM INICAÇÃO DE DISTANCIAMENTO SOCIAL	SBC	UN	6,00000000	82,49	494,94
					TOTAL SERVICO:	**494,94**

VALOR:	**3.248,19**

COMP-216199 - VINIL AUTO-ADESIVO FOSCO OU BRILHANTE C/ APLICAÇÃO (m²)

MAO DE OBRA		FONTE	UNID	COEFICIENTE	PREÇO UNITÁRIO	TOTAL
00006111	SERVENTE DE OBRAS	SINAPI	H	2,30000000	10,38	23,87
					TOTAL MAO DE OBRA:	**23,86**

MATERIAL		FONTE	UNID	COEFICIENTE	PREÇO UNITÁRIO	TOTAL
INS-656022	VINIL AUTO-ADESIVO FOSCO OU BRILHANTE	PRÓPRIA	m²	1,05000000	32,55	34,18
					TOTAL MATERIAL:	**34,18**

VALOR:	**58,04**

COMP-175824 - LIMPEZA PERMANENTE E FINAL DA OBRA (mês)

EQUIPAMENTO		FONTE	UNID	COEFICIENTE	PREÇO UNITÁRIO	TOTAL
MPAM 05/2016	Conjunto de Ferramentas de Uso Coletivo Composto por: uma Pá; uma Enxada; uma Picareta; um Balde.	PRÓPRIA	conj.	1,00000000	65,07	65,07
					TOTAL EQUIPAMENTO:	**65,07**

MAO DE OBRA		FONTE	UNID	COEFICIENTE	PREÇO UNITÁRIO	TOTAL
00006111	SERVENTE DE OBRAS	SINAPI	H	160,00000000	10,38	1.660,80
					TOTAL MAO DE OBRA:	**1.660,00**

MATERIAL		FONTE	UNID	COEFICIENTE	PREÇO UNITÁRIO	TOTAL
00000003	ACIDO CLORIDRICO / ACIDO MURIATICO, DILUICAO 10% A 12% PARA USO EM LIMPEZA	SINAPI	L	4,53000000	12,21	55,31
00002711	CARRINHO DE MAO DE ACO CAPACIDADE 50 A 60 L, PNEU COM CAMARA	SINAPI	UN	1,00000000	249,00	249,00
00000013	ESTOPA	SINAPI	KG	10,00000000	18,47	184,70
					TOTAL MATERIAL:	**489,01**

VALOR:	**2.214,08**

RELATÓRIO ANALÍTICO - COMPOSIÇÕES PRÓPRIAS

OBRA:	Reforma da Promotoria da Comarca de Boca do Acre/AM
DESCRIÇÃO:	Reforma da Promotoria da Comarca de Boca do Acre/AM
ENDEREÇO:	Rua Julio Toa, Platô do Piquiá, s n.º, município de Boca do Acre/AM
CLIENTE:	Procuradoria Geral de Justiça do Estado do Amazonas
UNIDADES:	82.35M²
VALOR POR UNIDADE:	R$ 2.573,40

DATA : 21/07/2021 **L.S. Hora:** *86,60%*
BDI : 28,35% **L.S. Mês:** *49,17%*

FONTE	VERSÃO	REF.
ORSE	2022/04	06/2022
SBC	2022/05 - Manaus	05/2022
SEINFRA	027.1 COM DESONERAÇÃO	05/2021
SICRO	2016/11 COM DESONERAÇÃO	03/2017
SICRO	2022/01 COM DESONERAÇÃO	04/2022
SINAPI	2022/05 COM DESONERAÇÃO	06/2022
	COMPOSIÇÕES PRÓPRIAS	

74136/003 - PORTA DE ACO CHAPA 24, DE ENROLAR, RAIADA TRANVISION, LARGA COM ACABAMENTO EM PINTURA ELETROSTÁTICA AUTOMÁTICA (M2)

MAO DE OBRA		FONTE	UNID	COEFICIENTE	PREÇO UNITÁRIO	TOTAL
00002436	ELETRICISTA (HORISTA)	SINAPI	H	0,35000000	23,81	8,33
00012872	GESSEIRO (HORISTA)	SINAPI	H	1,00000000	13,27	13,27
00004750	PEDREIRO (HORISTA)	SINAPI	H	0,35000000	14,03	4,91
00004783	PINTOR (HORISTA)	SINAPI	H	0,45000000	14,03	6,31
00006110	SERRALHEIRO (HORISTA)	SINAPI	H	1,80000000	23,81	42,86
00006111	SERVENTE DE OBRAS	SINAPI	H	2,90000000	10,38	30,10
					TOTAL MAO DE OBRA:	**105,77**

MATERIAL		FONTE	UNID	COEFICIENTE	PREÇO UNITÁRIO	TOTAL
I028090	ACIONADOR DE FECHADURA ELETRICA 12V POR CONTROLE REMOTO AGL	SBC	UN	0,25000000	85,00	21,25
I03025	Bucha de plástico S12 com parafuso - cartela com 2 conjuntos	ORSE	cj	2,00000000	2,20	4,40
00005318	DILUENTE AGUARRAS	SINAPI	L	0,03000000	16,08	0,48
00039431	FITA DE PAPEL MICROPERFURADO, 50 X 150 MM, PARA TRATAMENTO DE JUNTAS DE CHAPA DE GESSO PARA DRYWALL	SINAPI	M	1,10000000	0,32	0,35
00021127	FITA ISOLANTE ADESIVA ANTICHAMA, USO ATE 750 V, EM ROLO DE 19 MM X 5 M	SINAPI	UN	0,17000000	3,02	0,51
00039434	MASSA DE REJUNTE EM PO PARA DRYWALL, A BASE DE GESSO, SECAGEM RAPIDA, PARA TRATAMENTO DE JUNTAS DE CHAPA DE GESSO (NECESSITA ADICAO DE AGUA)	SINAPI	KG	0,85000000	3,60	3,06
I03024	Motor elétrico trifásico, baixa rotação, 1/2CV	ORSE	un	1,00000000	286,60	286,60
00039417	PLACA / CHAPA DE GESSO ACARTONADO, RESISTENTE A UMIDADE (RU), COR VERDE, E = 12,5 MM, 1200 X 2400 MM (L X C)	SINAPI	M2	1,30000000	27,40	35,62
00004910	PORTA DE ENROLAR MANUAL COMPLETA, PERFIL MEIA CANA CEGA, EM ACO GALVANIZADO NATURAL, CHAPA NUMERO 24 (SEM INSTALACAO)	SINAPI	M2	1,00000000	694,26	694,26
00000154	TINTA / REVESTIMENTO A BASE DE RESINA EPOXI COM ALCATRAO, BICOMPONENTE	SINAPI	L	0,37800000	74,83	28,29
00007356	TINTA LATEX ACRILICA PREMIUM, COR BRANCO FOSCO	SINAPI	L	0,11000000	10,22	1,12
					TOTAL MATERIAL:	**1.075,94**

SERVICO		FONTE	UNID	COEFICIENTE	PREÇO UNITÁRIO	TOTAL
88627	ARGAMASSA TRAÇO 1:0,5:4,5 (EM VOLUME DE CIMENTO, CAL E AREIA MÉDIA ÚMIDA) PARA ASSENTAMENTO DE ALVENARIA, PREPARO MANUAL. AF_08/2019	SINAPI	M3	0,00600000	656,84	3,94
					TOTAL SERVICO:	**3,94**

VALOR:	**1.185,65**

COMP-24345471 - CONCERTINA CLIPADA (DUPLA) EM AÇO GALVANIZADO DE ALTA RESISTÊNCIA, COM ESPIRAL DE 300 MM, D = 2,76 MM (ml)

MAO DE OBRA		FONTE	UNID	COEFICIENTE	PREÇO UNITÁRIO	TOTAL
00004750	PEDREIRO (HORISTA)	SINAPI	H	0,35000000	14,03	4,91
00006111	SERVENTE DE OBRAS	SINAPI	H	0,35000000	10,38	3,63
					TOTAL MAO DE OBRA:	**8,54**

MATERIAL		FONTE	UNID	COEFICIENTE	PREÇO UNITÁRIO	TOTAL
00034348	CONCERTINA CLIPADA (DUPLA) EM ACO GALVANIZADO DE ALTA RESISTENCIA, COM ESPIRAL DE 300 MM, D = 2,76 MM	SINAPI	M	1,10000000	34,04	37,44

00034349	HASTE DE ACO GALVANIZADO PARA FIXACAO DE CONCERTINA 2 "/3 M	SINAPI	UN	2,00000000	41,67	83,34
					TOTAL MATERIAL:	**120,78**
					VALOR:	**129,32**

COMP-058422 - Porta detectora de metais - fornecimento e instalação (un)

GERAL		FONTE	UNID	COEFICIENTE	PREÇO UNITÁRIO	TOTAL
INS-605271	PORTA DETECTORA DE METAIS	LOJA DO	UN	1,00000000	11.000,00	11.000,00
					TOTAL GERAL:	**11.000,00**

MAO DE OBRA		FONTE	UNID	COEFICIENTE	PREÇO UNITÁRIO	TOTAL
I099450	AJUDANTE ESPECIALIZADO	SBC	H	27,77100000	10,24	284,38
I099302	AJUDANTE ESPECIALIZADO - ELETROTECNICO	SBC	H	2,50000000	10,24	25,60
I099031	ELETROTECNICO	SBC	H	2,50000000	37,09	92,73
I099543	MONTADOR DE ESTRUTURA METALICA	SBC	H	25,78700000	13,02	335,75
					TOTAL MAO DE OBRA:	**738,34**
					VALOR:	**11.738,34**

Eng. Paulo Augusto Lopes
CREA 6.028-D AM/RR

RELATÓRIO ANALÍTICO - COMPOSIÇÕES AUXILIARES

OBRA:	Reforma da Promotoria da Comarca de Boca do Acre/AM
DESCRIÇÃO:	Reforma da Promotoria da Comarca de Boca do Acre/AM
ENDEREÇO:	Rua Julio Toa, Platô do Piquiá, s n.º, município de Boca do Acre/AM
CLIENTE:	Procuradoria Geral de Justiça do Estado do Amazonas
UNIDADES:	82.35M²
VALOR POR UNIDADE:	R$ 2.573,40

DATA : 21/07/2021 **L.S. Hora:** *86,60%*
BDI : 28,35% **L.S. Mês:** *49,17%*

FONTE	VERSÃO	REF.
ORSE	2022/04	06/2022
SBC	2022/05 - Manaus	05/2022
SEINFRA	027.1 COM DESONERAÇÃO	05/2021
SICRO	2016/11 COM DESONERAÇÃO	03/2017
SICRO	2022/01 COM DESONERAÇÃO	04/2022
SINAPI	2022/05 COM DESONERAÇÃO	06/2022
	COMPOSIÇÕES PRÓPRIAS	

99829 - LAVADORA DE ALTA PRESSAO (LAVA-JATO) PARA AGUA FRIA, PRESSAO DE OPERACAO ENTRE 1400 E 1900 LIB/POL2, VAZAO MAXIMA ENTRE 400 E 700 L/H - DEPRECIAÇÃO. AF_04/2019 (H)

EQUIPAMENTO		FONTE	UNID	COEFICIENTE	PREÇO UNITÁRIO	TOTAL
00000746	LAVADORA DE ALTA PRESSAO (LAVA - JATO) PARA AGUA FRIA, PRESSAO DE OPERACAO ENTRE 1400 E 1900 LIB/POL2, VAZAO MAXIMA ENTRE 400 E 700 L/H, POTENCIA DE OPERACAO ENTRE 2,50 E 3,00 CV	SINAPI	UN	0,00007200	2.650,00	0,19
					TOTAL EQUIPAMENTO:	**0,19**
					VALOR:	**0,19**

99830 - LAVADORA DE ALTA PRESSAO (LAVA-JATO) PARA AGUA FRIA, PRESSAO DE OPERACAO ENTRE 1400 E 1900 LIB/POL2, VAZAO MAXIMA ENTRE 400 E 700 L/H - JUROS. AF_04/2019 (H)

EQUIPAMENTO		FONTE	UNID	COEFICIENTE	PREÇO UNITÁRIO	TOTAL
00000746	LAVADORA DE ALTA PRESSAO (LAVA - JATO) PARA AGUA FRIA, PRESSAO DE OPERACAO ENTRE 1400 E 1900 LIB/POL2, VAZAO MAXIMA ENTRE 400 E 700 L/H, POTENCIA DE OPERACAO ENTRE 2,50 E 3,00 CV	SINAPI	UN	0,00000760	2.650,00	0,02
					TOTAL EQUIPAMENTO:	**0,02**
					VALOR:	**0,02**

99831 - LAVADORA DE ALTA PRESSAO (LAVA-JATO) PARA AGUA FRIA, PRESSAO DE OPERACAO ENTRE 1400 E 1900 LIB/POL2, VAZAO MAXIMA ENTRE 400 E 700 L/H - MANUTENÇÃO. AF_04/2019 (H)

EQUIPAMENTO		FONTE	UNID	COEFICIENTE	PREÇO UNITÁRIO	TOTAL
00000746	LAVADORA DE ALTA PRESSAO (LAVA - JATO) PARA AGUA FRIA, PRESSAO DE OPERACAO ENTRE 1400 E 1900 LIB/POL2, VAZAO MAXIMA ENTRE 400 E 700 L/H, POTENCIA DE OPERACAO ENTRE 2,50 E 3,00 CV	SINAPI	UN	0,00009000	2.650,00	0,24
					TOTAL EQUIPAMENTO:	**0,24**
					VALOR:	**0,23**

99832 - LAVADORA DE ALTA PRESSAO (LAVA-JATO) PARA AGUA FRIA, PRESSAO DE OPERACAO ENTRE 1400 E 1900 LIB/POL2, VAZAO MAXIMA ENTRE 400 E 700 L/H - MATERIAIS NA OPERAÇÃO. AF_04/2019 (H)

GERAL		FONTE	UNID	COEFICIENTE	PREÇO UNITÁRIO	TOTAL
00002705	ENERGIA ELETRICA ATE 2000 KWH INDUSTRIAL, SEM DEMANDA	SINAPI	KWH	4,42000000	0,98	4,33
					TOTAL GERAL:	**4,33**
					VALOR:	**4,33**

99833 - LAVADORA DE ALTA PRESSAO (LAVA-JATO) PARA AGUA FRIA, PRESSAO DE OPERACAO ENTRE 1400 E 1900 LIB/POL2, VAZAO MAXIMA ENTRE 400 E 700 L/H - CHP DIURNO. AF_04/2019 (CHP)

SERVICO		FONTE	UNID	COEFICIENTE	PREÇO UNITÁRIO	TOTAL
99829	LAVADORA DE ALTA PRESSAO (LAVA-JATO) PARA AGUA FRIA, PRESSAO DE OPERACAO ENTRE 1400 E 1900 LIB/POL2, VAZAO MAXIMA ENTRE 400 E 700 L/H - DEPRECIAÇÃO. AF_04/2019	SINAPI	H	1,00000000	0,19	0,19
99830	LAVADORA DE ALTA PRESSAO (LAVA-JATO) PARA AGUA FRIA, PRESSAO DE OPERACAO ENTRE 1400 E 1900 LIB/POL2, VAZAO MAXIMA ENTRE 400 E 700 L/H - JUROS. AF_04/2019	SINAPI	H	1,00000000	0,02	0,02
99831	LAVADORA DE ALTA PRESSAO (LAVA-JATO) PARA AGUA FRIA, PRESSAO DE OPERACAO ENTRE 1400 E 1900 LIB/POL2, VAZAO MAXIMA ENTRE 400 E 700 L/H - MANUTENÇÃO. AF_04/2019	SINAPI	H	1,00000000	0,23	0,23
99832	LAVADORA DE ALTA PRESSAO (LAVA-JATO) PARA AGUA FRIA, PRESSAO DE OPERACAO ENTRE 1400 E 1900 LIB/POL2, VAZAO MAXIMA ENTRE 400 E 700 L/H - MATERIAIS NA OPERAÇÃO. AF_04/2019	SINAPI	H	1,00000000	4,33	4,33
					TOTAL SERVICO:	**4,77**

RELATÓRIO ANALÍTICO - COMPOSIÇÕES AUXILIARES

OBRA:	Reforma da Promotoria da Comarca de Boca do Acre/AM
DESCRIÇÃO:	Reforma da Promotoria da Comarca de Boca do Acre/AM
ENDEREÇO:	Rua Julio Toa, Platô do Piquiá, s n.º, município de Boca do Acre/AM
CLIENTE:	Procuradoria Geral de Justiça do Estado do Amazonas
UNIDADES:	82.35M²
VALOR POR UNIDADE:	R$ 2.573,40

DATA : 21/07/2021 — **L.S. Hora:** *86,60%*
BDI : 28,35% — **L.S. Mês:** *49,17%*

FONTE	VERSÃO	REF.
ORSE	2022/04	06/2022
SBC	2022/05 - Manaus	05/2022
SEINFRA	027.1 COM DESONERAÇÃO	05/2021
SICRO	2016/11 COM DESONERAÇÃO	03/2017
SICRO	2022/01 COM DESONERAÇÃO	04/2022
SINAPI	2022/05 COM DESONERAÇÃO	06/2022
	COMPOSIÇÕES PRÓPRIAS	

VALOR:	**4,77**

95378 - CURSO DE CAPACITAÇÃO PARA SERVENTE (ENCARGOS COMPLEMENTARES) - HORISTA (H)

MAO DE OBRA		FONTE	UNID	COEFICIENTE	PREÇO UNITÁRIO	TOTAL
00006111	SERVENTE DE OBRAS	SINAPI	H	0,00000000	10,38	0,00
					TOTAL MAO DE OBRA:	**0,00**

VALOR:	**0,00**

88316 - SERVENTE COM ENCARGOS COMPLEMENTARES (H)

ENCARGOS COMPLEMENTARES		FONTE	UNID	COEFICIENTE	PREÇO UNITÁRIO	TOTAL
00037370	ALIMENTACAO - HORISTA (COLETADO CAIXA)	SINAPI	H	0,00000000	0,00	0,00
00043491	EPI - FAMILIA SERVENTE - HORISTA (ENCARGOS COMPLEMENTARES - COLETADO CAIXA)	SINAPI	H	0,00000000	0,00	0,00
00037372	EXAMES - HORISTA (COLETADO CAIXA)	SINAPI	H	0,00000000	0,00	0,00
00043467	FERRAMENTAS - FAMILIA SERVENTE - HORISTA (ENCARGOS COMPLEMENTARES - COLETADO CAIXA)	SINAPI	H	0,00000000	0,00	0,00
00037373	SEGURO - HORISTA (COLETADO CAIXA)	SINAPI	H	0,00000000	0,00	0,00
00037371	TRANSPORTE - HORISTA (COLETADO CAIXA)	SINAPI	H	0,00000000	0,00	0,00
					TOTAL ENCARGOS COMPLEMENTARES:	**0,00**

MAO DE OBRA		FONTE	UNID	COEFICIENTE	PREÇO UNITÁRIO	TOTAL
00006111	SERVENTE DE OBRAS	SINAPI	H	1,00000000	10,38	10,38
					TOTAL MAO DE OBRA:	**10,38**

SERVICO		FONTE	UNID	COEFICIENTE	PREÇO UNITÁRIO	TOTAL
95378	CURSO DE CAPACITAÇÃO PARA SERVENTE (ENCARGOS COMPLEMENTARES) - HORISTA	SINAPI	H	0,00000000	0,00	0,00
					TOTAL SERVICO:	**0,00**

VALOR:	**10,38**

S10605 - Encargos Complementares - Montador (h)

MATERIAL		FONTE	UNID	COEFICIENTE	PREÇO UNITÁRIO	TOTAL
I11272	Alicate Climpador (cripador)	ORSE	un	0,00000000	0,00	0,00
I11275	Alicate de pressão 11"	ORSE	un	0,00000000	0,00	0,00
I11277	Alicate de pressão para solda de chapa 18" (460mm), Ref.138 Z Gedore	ORSE	un	0,00000000	0,00	0,00
I11276	Alicate de pressão para solda tipo U, para apertar chapas, tiras e qualquer tipo de perfil. Niquelado, mordentes reforçados em aço laminadao. Corpo em chapa dobrada extra-reforçada e rebites de aço, 11" (280mm). Ref. 138 Gedore.	ORSE	un	0,00000000	0,00	0,00
I11278	Alicate diagonal para corte rente 5" a 8"	ORSE	un	0,00000000	0,00	0,00
I11279	Alicate para anéis de pistão capacidade 50-100mm. ref.44044101 Tramontina ou similar	ORSE	un	0,00000000	0,00	0,00
I00158	Almoço (Participação do empregador)	ORSE	un	0,00000000	0,00	0,00
I11281	Bolsa de lona para ferramentas 40 x 30 x 20cm	ORSE	un	0,00000000	0,00	0,00
I12893S	Bota de seguranca com biqueira de aco e colarinho acolchoado	ORSE	par	0,00000000	0,00	0,00
I12894S	Capa para chuva em pvc com forro de poliester, com capuz (amarela ou azul)	ORSE	un	0,00000000	0,00	0,00

I12895S	Capacete de seguranca aba frontal com suspensao de polietileno, sem jugular (classe b)	ORSE	un	0,00000000	16,00	0,00
I11284	Cavalete de ferro nº 1	ORSE	un	0,00000000	108,91	0,00
I10492	Cesta Básica	ORSE	un	0,00000000	150,00	0,00
I11280	Chave Inglesa 15" ref. 012418012 carbografite	ORSE	un	0,00000000	0,00	0,00
I11282	Esmerilhadeira angular elétrico portátil 4 1/2" - 1000 watts - ref. G1000kB2 Black e Decker	ORSE	un	0,00000000	0,00	0,00
I11273	Esquadro de alumínio para soldagem de peças, com duas morsas, 35 x 35 x 4,5cm, marca Black Jack	ORSE	un	0,00000000	0,00	0,00
I00941	Fardamento com mangas curta	ORSE	un	0,00000000	0,00	0,00
I11285	Fonte inversora de solda WMI 140ED 220V - BAMBOZZI - WMI- 140ED	ORSE	un	0,00000000	0,00	0,00
I11274	Grampo de de aperto rápido 16" Ref. 60987 Beltools	ORSE	un	0,00000000	0,00	0,00
I12892S	Luva raspa de couro, cano curto (punho *7* cm)	ORSE	par	0,00000000	0,00	0,00
I11286	Macariço de solda Ref. CG201 código 010414410 carbografite	ORSE	un	0,00000000	0,00	0,00
I11270	Martelo de solda do tipo picareta, cabo de madeira, 300x0,4x0,5mm	ORSE	un	0,00000000	0,00	0,00
I10596	Protetor auricular	ORSE	un	0,00000000	0,00	0,00
I10599	Protetor solar fps 30 com 120ml	ORSE	un	0,00000000	0,00	0,00
I11283	Selador horizontal para fita de aço 1"	ORSE	un	0,00000000	0,00	0,00
I11271	Talhadeira com punho de proteção 22 x225mm ref.207206BR Belzer	ORSE	un	0,00000000	0,00	0,00
I02378	Vale transporte	ORSE	un	0,00000000	0,00	0,00
I01651	Óculos branco proteção	ORSE	pr	0,00000000	0,00	0,00
					TOTAL MATERIAL:	**0,00**

SERVICO		FONTE	UNID	COEFICIENTE	PREÇO UNITÁRIO	TOTAL
I10517	Exames admissionais/demissionais (checkup)	ORSE	cj	0,00000000	300,00	0,00
I10761	Refeição - café da manhã (café com leite e dois pães com manteiga)	ORSE	un	0,00000000	5,00	0,00
I10362	Seguro de vida e acidente em grupo	ORSE	un	0,00000000	12,54	0,00
					TOTAL SERVICO:	**0,00**

VALOR:	**0,00**

S10549 - Encargos Complementares - Servente (h)

MATERIAL		FONTE	UNID	COEFICIENTE	PREÇO UNITÁRIO	TOTAL
I00158	Almoço (Participação do empregador)	ORSE	un	0,00000000	0,00	0,00
I12893S	Bota de seguranca com biqueira de aco e colarinho acolchoado	ORSE	par	0,00000000	0,00	0,00
I12894S	Capa para chuva em pvc com forro de poliester, com capuz (amarela ou azul)	ORSE	un	0,00000000	0,00	0,00
I12895S	Capacete de seguranca aba frontal com suspensao de polietileno, sem jugular (classe b)	ORSE	un	0,00000000	16,00	0,00
I02711S	Carrinho de mao de aco capacidade 50 a 60 l, pneu com camara	ORSE	un	0,00000000	154,00	0,00
I10492	Cesta Básica	ORSE	un	0,00000000	150,00	0,00
I00941	Fardamento com mangas curta	ORSE	un	0,00000000	0,00	0,00
I12892S	Luva raspa de couro, cano curto (punho *7* cm)	ORSE	par	0,00000000	0,00	0,00
I04729	Marreta 1 kg com cabo	ORSE	un	0,00000000	0,00	0,00
I10596	Protetor auricular	ORSE	un	0,00000000	0,00	0,00
I10599	Protetor solar fps 30 com 120ml	ORSE	un	0,00000000	0,00	0,00

I10788	Pá quadrada	ORSE	un	0,00000000	0,00	0,00
I04728	Talhadeira chata 10"	ORSE	un	0,00000000	0,00	0,00
I02378	Vale transporte	ORSE	un	0,00000000	0,00	0,00
I01651	Óculos branco proteção	ORSE	pr	0,00000000	0,00	0,00
					TOTAL MATERIAL:	**0,00**

SERVICO		FONTE	UNID	COEFICIENTE	PREÇO UNITÁRIO	TOTAL
I10517	Exames admissionais/demissionais (checkup)	ORSE	cj	0,00000000	300,00	0,00
I10761	Refeição - café da manhã (café com leite e dois pães com manteiga)	ORSE	un	0,00000000	5,00	0,00
I10362	Seguro de vida e acidente em grupo	ORSE	un	0,00000000	12,54	0,00
					TOTAL SERVICO:	**0,00**

VALOR:	**0,00**

S10551 - Encargos Complementares - Carpinteiro (h)

EQUIPAMENTO		FONTE	UNID	COEFICIENTE	PREÇO UNITÁRIO	TOTAL
I11248	Furadeira e Parafusadeira eletrica Bosch ou Similar profissional	ORSE	un	0,00000000	246,00	0,00
I11249	Serra circular eletrica portatil	ORSE	un	0,00000000	518,00	0,00
					TOTAL EQUIPAMENTO:	**0,00**

MATERIAL		FONTE	UNID	COEFICIENTE	PREÇO UNITÁRIO	TOTAL
I00158	Almoço (Participação do empregador)	ORSE	un	0,00000000	0,00	0,00
I12893S	Bota de seguranca com biqueira de aco e colarinho acolchoado	ORSE	par	0,00000000	0,00	0,00
I12894S	Capa para chuva em pvc com forro de poliester, com capuz (amarela ou azul)	ORSE	un	0,00000000	0,00	0,00
I12895S	Capacete de seguranca aba frontal com suspensao de polietileno, sem jugular (classe b)	ORSE	un	0,00000000	16,00	0,00
I10492	Cesta Básica	ORSE	un	0,00000000	150,00	0,00
I10579	Chave de fenda chata 30 cm	ORSE	un	0,00000000	0,00	0,00
I00941	Fardamento com mangas curta	ORSE	un	0,00000000	0,00	0,00
I10578	Formão grande	ORSE	un	0,00000000	0,00	0,00
I12892S	Luva raspa de couro, cano curto (punho *7* cm)	ORSE	par	0,00000000	0,00	0,00
I11244	Martelo com unha	ORSE	un	0,00000000	0,00	0,00
I10596	Protetor auricular	ORSE	un	0,00000000	0,00	0,00
I10599	Protetor solar fps 30 com 120ml	ORSE	un	0,00000000	0,00	0,00
I10577	Serrote 40cm	ORSE	un	0,00000000	0,00	0,00
I02378	Vale transporte	ORSE	un	0,00000000	0,00	0,00
I01651	Óculos branco proteção	ORSE	pr	0,00000000	0,00	0,00
					TOTAL MATERIAL:	**0,00**

SERVICO		FONTE	UNID	COEFICIENTE	PREÇO UNITÁRIO	TOTAL
I10517	Exames admissionais/demissionais (checkup)	ORSE	cj	0,00000000	300,00	0,00
I10761	Refeição - café da manhã (café com leite e dois pães com manteiga)	ORSE	un	0,00000000	5,00	0,00
I10362	Seguro de vida e acidente em grupo	ORSE	un	0,00000000	12,54	0,00
					TOTAL SERVICO:	**0,00**

VALOR:	**0,00**

S10550 - Encargos Complementares - Pedreiro (h)

MATERIAL		FONTE	UNID	COEFICIENTE	PREÇO UNITÁRIO	TOTAL
I00158	Almoço (Participação do empregador)	ORSE	un	0,00000000	0,00	0,00
I12893S	Bota de seguranca com biqueira de aco e colarinho acolchoado	ORSE	par	0,00000000	0,00	0,00
I12894S	Capa para chuva em pvc com forro de poliester, com capuz (amarela ou azul)	ORSE	un	0,00000000	0,00	0,00
I12895S	Capacete de seguranca aba frontal com suspensao de polietileno, sem jugular (classe b)	ORSE	un	0,00000000	16,00	0,00
I10492	Cesta Básica	ORSE	un	0,00000000	150,00	0,00
I04722	Colher de pedreiro	ORSE	un	0,00000000	18,59	0,00
I04174	Desempenadeira de aço lisa, cabo madeira, ref:143, Atlas ou similar	ORSE	un	0,00000000	0,00	0,00
I11245	Desempoladeira de madeira 12x22	ORSE	un	0,00000000	0,00	0,00
I11246	Escala métrica de bambú	ORSE	Un	0,00000000	0,00	0,00
I00941	Fardamento com mangas curta	ORSE	un	0,00000000	0,00	0,00
I12892S	Luva raspa de couro, cano curto (punho *7* cm)	ORSE	par	0,00000000	0,00	0,00
I11264	Marreta de 1/2 kg com cabo	ORSE	un	0,00000000	0,00	0,00
I11265	Martelo de borracha com cabo	ORSE	un	0,00000000	0,00	0,00
I11243	Martelo sem unha	ORSE	un	0,00000000	16,55	0,00
I10789	Nível de bolha de madeira	ORSE	un	0,00000000	16,30	0,00
I10596	Protetor auricular	ORSE	un	0,00000000	0,00	0,00
I10599	Protetor solar fps 30 com 120ml	ORSE	un	0,00000000	0,00	0,00
I10790	Prumo de face	ORSE	un	0,00000000	0,00	0,00
I10282	Regua de alumínio c/ 2,00m (para pedreiro)	ORSE	un	0,00000000	0,00	0,00
I11247	Serra mármore	ORSE	un	0,00000000	0,00	0,00
I02378	Vale transporte	ORSE	un	0,00000000	0,00	0,00
I01651	Óculos branco proteção	ORSE	pr	0,00000000	0,00	0,00
					TOTAL MATERIAL:	**0,00**

SERVICO		FONTE	UNID	COEFICIENTE	PREÇO UNITÁRIO	TOTAL
I10517	Exames admissionais/demissionais (checkup)	ORSE	cj	0,00000000	300,00	0,00
I10761	Refeição - café da manhã (café com leite e dois pães com manteiga)	ORSE	un	0,00000000	5,00	0,00
I10362	Seguro de vida e acidente em grupo	ORSE	un	0,00000000	12,54	0,00
					TOTAL SERVICO:	**0,00**

VALOR:	**0,00**

93277 - GUINCHO ELÉTRICO DE COLUNA, CAPACIDADE 400 KG, COM MOTO FREIO, MOTOR TRIFÁSICO DE 1,25 CV - DEPRECIAÇÃO. AF_03/2016 (H)

EQUIPAMENTO		FONTE	UNID	COEFICIENTE	PREÇO UNITÁRIO	TOTAL
00036487	GUINCHO ELETRICO DE COLUNA, CAPACIDADE 400 KG, COM MOTO FREIO, MOTOR TRIFASICO DE 1,25 CV	SINAPI	UN	0,00006400	4.884,48	0,31
					TOTAL EQUIPAMENTO:	**0,31**

VALOR:	**0,31**

RELATÓRIO ANALÍTICO - COMPOSIÇÕES AUXILIARES

OBRA:	Reforma da Promotoria da Comarca de Boca do Acre/AM
DESCRIÇÃO:	Reforma da Promotoria da Comarca de Boca do Acre/AM
ENDEREÇO:	Rua Julio Toa, Platô do Piquiá, s n.º, município de Boca do Acre/AM
CLIENTE:	Procuradoria Geral de Justiça do Estado do Amazonas
UNIDADES:	82.35M²
VALOR POR UNIDADE:	R$ 2.573,40

DATA : 21/07/2021 — **L.S. Hora:** *86,60%*
BDI : 28,35% — **L.S. Mês:** *49,17%*

FONTE	VERSÃO	REF.
ORSE	2022/04	06/2022
SBC	2022/05 - Manaus	05/2022
SEINFRA	027.1 COM DESONERAÇÃO	05/2021
SICRO	2016/11 COM DESONERAÇÃO	03/2017
SICRO	2022/01 COM DESONERAÇÃO	04/2022
SINAPI	2022/05 COM DESONERAÇÃO	06/2022
	COMPOSIÇÕES PRÓPRIAS	

93278 - GUINCHO ELÉTRICO DE COLUNA, CAPACIDADE 400 KG, COM MOTO FREIO, MOTOR TRIFÁSICO DE 1,25 CV - JUROS. AF_03/2016 (H)

EQUIPAMENTO		FONTE	UNID	COEFICIENTE	PREÇO UNITÁRIO	TOTAL
00036487	GUINCHO ELETRICO DE COLUNA, CAPACIDADE 400 KG, COM MOTO FREIO, MOTOR TRIFASICO DE 1,25 CV	SINAPI	UN	0,00000760	4.884,48	0,04
					TOTAL EQUIPAMENTO:	**0,04**
					VALOR:	**0,03**

95358 - CURSO DE CAPACITAÇÃO PARA OPERADOR DE GUINCHO (ENCARGOS COMPLEMENTARES) - HORISTA (H)

MAO DE OBRA		FONTE	UNID	COEFICIENTE	PREÇO UNITÁRIO	TOTAL
00004253	OPERADOR DE GUINCHO OU GUINCHEIRO	SINAPI	H	0,00000000	20,64	0,00
					TOTAL MAO DE OBRA:	**0,00**
					VALOR:	**0,00**

88295 - OPERADOR DE GUINCHO COM ENCARGOS COMPLEMENTARES (H)

ENCARGOS COMPLEMENTARES		FONTE	UNID	COEFICIENTE	PREÇO UNITÁRIO	TOTAL
00037370	ALIMENTACAO - HORISTA (COLETADO CAIXA)	SINAPI	H	0,00000000	0,00	0,00
00043488	EPI - FAMILIA OPERADOR ESCAVADEIRA - HORISTA (ENCARGOS COMPLEMENTARES - COLETADO CAIXA)	SINAPI	H	0,00000000	0,00	0,00
00037372	EXAMES - HORISTA (COLETADO CAIXA)	SINAPI	H	0,00000000	0,00	0,00
00043464	FERRAMENTAS - FAMILIA OPERADOR ESCAVADEIRA - HORISTA (ENCARGOS COMPLEMENTARES - COLETADO CAIXA)	SINAPI	H	0,00000000	0,00	0,00
00037373	SEGURO - HORISTA (COLETADO CAIXA)	SINAPI	H	0,00000000	0,00	0,00
00037371	TRANSPORTE - HORISTA (COLETADO CAIXA)	SINAPI	H	0,00000000	0,00	0,00
					TOTAL ENCARGOS COMPLEMENTARES:	**0,00**

MAO DE OBRA		FONTE	UNID	COEFICIENTE	PREÇO UNITÁRIO	TOTAL
00004253	OPERADOR DE GUINCHO OU GUINCHEIRO	SINAPI	H	1,00000000	20,64	20,64
					TOTAL MAO DE OBRA:	**20,64**

SERVICO		FONTE	UNID	COEFICIENTE	PREÇO UNITÁRIO	TOTAL
95358	CURSO DE CAPACITAÇÃO PARA OPERADOR DE GUINCHO (ENCARGOS COMPLEMENTARES) - HORISTA	SINAPI	H	0,00000000	0,00	0,00
					TOTAL SERVICO:	**0,00**
					VALOR:	**20,64**

93282 - GUINCHO ELÉTRICO DE COLUNA, CAPACIDADE 400 KG, COM MOTO FREIO, MOTOR TRIFÁSICO DE 1,25 CV - CHI DIURNO. AF_03/2016 (CHI)

SERVICO		FONTE	UNID	COEFICIENTE	PREÇO UNITÁRIO	TOTAL
93277	GUINCHO ELÉTRICO DE COLUNA, CAPACIDADE 400 KG, COM MOTO FREIO, MOTOR TRIFÁSICO DE 1,25 CV - DEPRECIAÇÃO. AF_03/2016	SINAPI	H	1,00000000	0,31	0,31
93278	GUINCHO ELÉTRICO DE COLUNA, CAPACIDADE 400 KG, COM MOTO FREIO, MOTOR TRIFÁSICO DE 1,25 CV - JUROS. AF_03/2016	SINAPI	H	1,00000000	0,03	0,03
88295	OPERADOR DE GUINCHO COM ENCARGOS COMPLEMENTARES	SINAPI	H	1,00000000	20,64	20,64
					TOTAL SERVICO:	**20,98**
					VALOR:	**20,98**

Divisão de Engenharia, Arquitetura e Cálculo

RELATÓRIO ANALÍTICO - COMPOSIÇÕES AUXILIARES

OBRA:	Reforma da Promotoria da Comarca de Boca do Acre/AM
DESCRIÇÃO:	Reforma da Promotoria da Comarca de Boca do Acre/AM
ENDEREÇO:	Rua Julio Toa, Platô do Piquiá, s n.º, município de Boca do Acre/AM
CLIENTE:	Procuradoria Geral de Justiça do Estado do Amazonas
UNIDADES:	82.35M²
VALOR POR UNIDADE:	R$ 2.573,40

DATA : 21/07/2021 — **L.S. Hora:** *86,60%*
BDI : 28,35% — **L.S. Mês:** *49,17%*

FONTE	VERSÃO	REF.
ORSE	2022/04	06/2022
SBC	2022/05 - Manaus	05/2022
SEINFRA	027.1 COM DESONERAÇÃO	05/2021
SICRO	2016/11 COM DESONERAÇÃO	03/2017
SICRO	2022/01 COM DESONERAÇÃO	04/2022
SINAPI	2022/05 COM DESONERAÇÃO	06/2022
	COMPOSIÇÕES PRÓPRIAS	

93279 - GUINCHO ELÉTRICO DE COLUNA, CAPACIDADE 400 KG, COM MOTO FREIO, MOTOR TRIFÁSICO DE 1,25 CV - MANUTENÇÃO. AF_03/2016 (H)

EQUIPAMENTO		FONTE	UNID	COEFICIENTE	PREÇO UNITÁRIO	TOTAL
00036487	GUINCHO ELETRICO DE COLUNA, CAPACIDADE 400 KG, COM MOTO FREIO, MOTOR TRIFASICO DE 1,25 CV	SINAPI	UN	0,00006000	4.884,48	0,29
					TOTAL EQUIPAMENTO:	**0,29**
					VALOR:	**0,29**

93280 - GUINCHO ELÉTRICO DE COLUNA, CAPACIDADE 400 KG, COM MOTO FREIO, MOTOR TRIFÁSICO DE 1,25 CV - MATERIAIS NA OPERAÇÃO. AF_03/2016 (H)

GERAL		FONTE	UNID	COEFICIENTE	PREÇO UNITÁRIO	TOTAL
00002705	ENERGIA ELETRICA ATE 2000 KWH INDUSTRIAL, SEM DEMANDA	SINAPI	KWH	0,78000000	0,98	0,76
					TOTAL GERAL:	**0,76**
					VALOR:	**0,76**

93281 - GUINCHO ELÉTRICO DE COLUNA, CAPACIDADE 400 KG, COM MOTO FREIO, MOTOR TRIFÁSICO DE 1,25 CV - CHP DIURNO. AF_03/2016 (CHP)

SERVICO		FONTE	UNID	COEFICIENTE	PREÇO UNITÁRIO	TOTAL
93277	GUINCHO ELÉTRICO DE COLUNA, CAPACIDADE 400 KG, COM MOTO FREIO, MOTOR TRIFÁSICO DE 1,25 CV - DEPRECIAÇÃO. AF_03/2016	SINAPI	H	1,00000000	0,31	0,31
93278	GUINCHO ELÉTRICO DE COLUNA, CAPACIDADE 400 KG, COM MOTO FREIO, MOTOR TRIFÁSICO DE 1,25 CV - JUROS. AF_03/2016	SINAPI	H	1,00000000	0,03	0,03
93279	GUINCHO ELÉTRICO DE COLUNA, CAPACIDADE 400 KG, COM MOTO FREIO, MOTOR TRIFÁSICO DE 1,25 CV - MANUTENÇÃO. AF_03/2016	SINAPI	H	1,00000000	0,29	0,29
93280	GUINCHO ELÉTRICO DE COLUNA, CAPACIDADE 400 KG, COM MOTO FREIO, MOTOR TRIFÁSICO DE 1,25 CV - MATERIAIS NA OPERAÇÃO. AF_03/2016	SINAPI	H	1,00000000	0,76	0,76
88295	OPERADOR DE GUINCHO COM ENCARGOS COMPLEMENTARES	SINAPI	H	1,00000000	20,64	20,64
					TOTAL SERVICO:	**22,03**
					VALOR:	**22,03**

95385 - CURSO DE CAPACITAÇÃO PARA TELHADISTA (ENCARGOS COMPLEMENTARES) - HORISTA (H)

MAO DE OBRA		FONTE	UNID	COEFICIENTE	PREÇO UNITÁRIO	TOTAL
00012869	TELHADOR (HORISTA)	SINAPI	H	0,00000000	14,03	0,00
					TOTAL MAO DE OBRA:	**0,00**
					VALOR:	**0,00**

88323 - TELHADISTA COM ENCARGOS COMPLEMENTARES (H)

ENCARGOS COMPLEMENTARES		FONTE	UNID	COEFICIENTE	PREÇO UNITÁRIO	TOTAL
00037370	ALIMENTACAO - HORISTA (COLETADO CAIXA)	SINAPI	H	0,00000000	0,00	0,00
00043483	EPI - FAMILIA CARPINTEIRO DE FORMAS - HORISTA (ENCARGOS COMPLEMENTARES - COLETADO CAIXA)	SINAPI	H	0,00000000	0,00	0,00
00037372	EXAMES - HORISTA (COLETADO CAIXA)	SINAPI	H	0,00000000	0,00	0,00
00043459	FERRAMENTAS - FAMILIA CARPINTEIRO DE FORMAS - HORISTA (ENCARGOS COMPLEMENTARES - COLETADO CAIXA)	SINAPI	H	0,00000000	0,00	0,00
00037373	SEGURO - HORISTA (COLETADO CAIXA)	SINAPI	H	0,00000000	0,00	0,00
00037371	TRANSPORTE - HORISTA (COLETADO CAIXA)	SINAPI	H	0,00000000	0,00	0,00

RELATÓRIO ANALÍTICO - COMPOSIÇÕES AUXILIARES

OBRA:	Reforma da Promotoria da Comarca de Boca do Acre/AM
DESCRIÇÃO:	Reforma da Promotoria da Comarca de Boca do Acre/AM
ENDEREÇO:	Rua Julio Toa, Platô do Piquiá, s n.º, município de Boca do Acre/AM
CLIENTE:	Procuradoria Geral de Justiça do Estado do Amazonas
UNIDADES:	82.35M²
VALOR POR UNIDADE:	R$ 2.573,40

DATA : 21/07/2021 — **L.S. Hora:** *86,60%*
BDI : 28,35% — **L.S. Mês:** *49,17%*

FONTE	VERSÃO	REF.
ORSE	2022/04	06/2022
SBC	2022/05 - Manaus	05/2022
SEINFRA	027.1 COM DESONERAÇÃO	05/2021
SICRO	2016/11 COM DESONERAÇÃO	03/2017
SICRO	2022/01 COM DESONERAÇÃO	04/2022
SINAPI	2022/05 COM DESONERAÇÃO	06/2022
	COMPOSIÇÕES PRÓPRIAS	

TOTAL ENCARGOS COMPLEMENTARES:	**0,00**

MAO DE OBRA		FONTE	UNID	COEFICIENTE	PREÇO UNITÁRIO	TOTAL
00012869	TELHADOR (HORISTA)	SINAPI	H	1,00000000	14,03	14,03
					TOTAL MAO DE OBRA:	**14,03**

SERVICO		FONTE	UNID	COEFICIENTE	PREÇO UNITÁRIO	TOTAL
95385	CURSO DE CAPACITAÇÃO PARA TELHADISTA (ENCARGOS COMPLEMENTARES) - HORISTA	SINAPI	H	0,00000000	0,00	0,00
					TOTAL SERVICO:	**0,00**

VALOR:	**14,03**

S01903 - Argamassa cimento e areia traço t-1 (1:3) - 1 saco cimento 50kg / 3 padiolas areia dim. 0.35 x 0.45 x 0.23 m - Confecção mecânica e transporte (m3)

MAO DE OBRA		FONTE	UNID	COEFICIENTE	PREÇO UNITÁRIO	TOTAL
00006111	SERVENTE DE OBRAS	SINAPI	H	4,00000000	10,38	41,52
					TOTAL MAO DE OBRA:	**41,50**

MATERIAL		FONTE	UNID	COEFICIENTE	PREÇO UNITÁRIO	TOTAL
I00370S	Areia media - posto jazida/fornecedor (retirado na jazida, sem transporte)	ORSE	m3	1,08000000	92,50	99,90
I01379S	Cimento portland composto cp ii-32	ORSE	kg	452,20000000	0,99	447,68
					TOTAL MATERIAL:	**547,58**

SERVICO		FONTE	UNID	COEFICIENTE	PREÇO UNITÁRIO	TOTAL
S10549	Encargos Complementares - Servente	ORSE	h	4,00000000	0,00	0,00
					TOTAL SERVICO:	**0,00**

VALOR:	**589,08**

S03308 - Argamassa em volume - cimento, cal e areia traço t-5 (1:2:8) - 1 saco cimento 50 kg / 2 sacos cal 20 kg / 8 padiolas de areia dim 0.35 x 0.45 x 0.13 m - Confecção mecânica e transporte (m3)

MAO DE OBRA		FONTE	UNID	COEFICIENTE	PREÇO UNITÁRIO	TOTAL
00006111	SERVENTE DE OBRAS	SINAPI	H	4,00000000	10,38	41,52
					TOTAL MAO DE OBRA:	**41,50**

MATERIAL		FONTE	UNID	COEFICIENTE	PREÇO UNITÁRIO	TOTAL
I00367S	Areia grossa - posto jazida/fornecedor (retirado na jazida,sem transporte)	ORSE	m3	1,21600000	93,70	113,94
I01106S	Cal hidratada ch-i para argamassas	ORSE	kg	182,00000000	1,82	331,24
I01379S	Cimento portland composto cp ii-32	ORSE	kg	182,00000000	0,99	180,18
					TOTAL MATERIAL:	**625,36**

SERVICO		FONTE	UNID	COEFICIENTE	PREÇO UNITÁRIO	TOTAL
S10549	Encargos Complementares - Servente	ORSE	h	4,00000000	0,00	0,00
					TOTAL SERVICO:	**0,00**

VALOR:	**666,86**

S00155 - Alvenaria tijolo cerâmico maciço (5x9x19), esp = 0,09m (singela), com argamassa traço t5 - 1:2:8 (cimento / cal / areia) c/ junta de 2,0cm - R1 (m2)

MAO DE OBRA	FONTE	UNID	COEFICIENTE	PREÇO UNITÁRIO	TOTAL

00004750	PEDREIRO (HORISTA)	SINAPI	H	1,52000000	14,03	21,33
00006111	SERVENTE DE OBRAS	SINAPI	H	0,91000000	10,38	9,45
					TOTAL MAO DE OBRA:	**30,77**

MATERIAL		FONTE	UNID	COEFICIENTE	PREÇO UNITÁRIO	TOTAL
I02212	Tijolo cerâmico maciço 5 x 9 x 19cm	ORSE	un	68,00000000	0,50	34,00
					TOTAL MATERIAL:	**34,00**

SERVICO		FONTE	UNID	COEFICIENTE	PREÇO UNITÁRIO	TOTAL
S03308	Argamassa em volume - cimento, cal e areia traço t-5 (1:2:8) - 1 saco cimento 50 kg / 2 sacos cal 20 kg / 8 padiolas de areia dim 0.35 x 0.45 x 0.13 m - Confecção mecânica e transporte	ORSE	m3	0,03200000	666,86	21,34
S10550	Encargos Complementares - Pedreiro	ORSE	h	1,52000000	0,00	0,00
S10549	Encargos Complementares - Servente	ORSE	h	0,91000000	0,00	0,00
					TOTAL SERVICO:	**21,34**

VALOR:	**86,11**

S10555 - Encargos Complementares - Armador (h)

MATERIAL		FONTE	UNID	COEFICIENTE	PREÇO UNITÁRIO	TOTAL
I00158	Almoço (Participação do empregador)	ORSE	un	0,00000000	0,00	0,00
I10585	Arco de serra	ORSE	un	0,00000000	0,00	0,00
I12893S	Bota de seguranca com biqueira de aco e colarinho acolchoado	ORSE	par	0,00000000	0,00	0,00
I12894S	Capa para chuva em pvc com forro de poliester, com capuz (amarela ou azul)	ORSE	un	0,00000000	0,00	0,00
I12895S	Capacete de seguranca aba frontal com suspensao de polietileno, sem jugular (classe b)	ORSE	un	0,00000000	16,00	0,00
I10492	Cesta Básica	ORSE	un	0,00000000	150,00	0,00
I00941	Fardamento com mangas curta	ORSE	un	0,00000000	0,00	0,00
I12892S	Luva raspa de couro, cano curto (punho *7* cm)	ORSE	par	0,00000000	0,00	0,00
I10596	Protetor auricular	ORSE	un	0,00000000	0,00	0,00
I10599	Protetor solar fps 30 com 120ml	ORSE	un	0,00000000	0,00	0,00
I10586	Torquesa	ORSE	un	0,00000000	0,00	0,00
I02378	Vale transporte	ORSE	un	0,00000000	0,00	0,00
I01651	Óculos branco proteção	ORSE	pr	0,00000000	0,00	0,00
					TOTAL MATERIAL:	**0,00**

SERVICO		FONTE	UNID	COEFICIENTE	PREÇO UNITÁRIO	TOTAL
I10517	Exames admissionais/demissionais (checkup)	ORSE	cj	0,00000000	300,00	0,00
I10761	Refeição - café da manhã (café com leite e dois pães com manteiga)	ORSE	un	0,00000000	5,00	0,00
I10362	Seguro de vida e acidente em grupo	ORSE	un	0,00000000	12,54	0,00
					TOTAL SERVICO:	**0,00**

VALOR:	**0,00**

S00140 - Aço CA - 50 Ø 6,3 a 12,5mm, inclusive corte, dobragem, montagem e colocacao de ferragens nas formas, para superestruturas e fundações - R1 (kg)

MAO DE OBRA		FONTE	UNID	COEFICIENTE	PREÇO UNITÁRIO	TOTAL
00000378	ARMADOR (HORISTA)	SINAPI	H	0,08000000	14,03	1,12

00006111	SERVENTE DE OBRAS	SINAPI	H	0,08000000	10,38	0,83
					TOTAL MAO DE OBRA:	**1,95**

MATERIAL		FONTE	UNID	COEFICIENTE	PREÇO UNITÁRIO	TOTAL
I43132S	Arame recozido 16 bwg, d = 1,65 mm (0,016 kg/m) ou 18 bwg, d = 1,25 mm (0,01 kg/m)	ORSE	kg	0,02000000	22,00	0,44
I00081	Aço ca-50 6,3 a 12,5 mm	ORSE	kg	1,00000000	9,93	9,93
I39017S	Espacador / distanciador circular com entrada lateral, em plastico, para vergalhao *4,2 a 12,5* mm, cobrimento 20 mm	ORSE	un	0,40000000	0,22	0,09
I39315S	Espacador / distanciador tipo garra dupla, em plastico, cobrimento *20* mm, para ferragens de lajes e fundo de vigas	ORSE	un	0,40000000	0,35	0,14
					TOTAL MATERIAL:	**10,60**

SERVICO		FONTE	UNID	COEFICIENTE	PREÇO UNITÁRIO	TOTAL
S10555	Encargos Complementares - Armador	ORSE	h	0,08000000	0,00	0,00
S10549	Encargos Complementares - Servente	ORSE	h	0,08000000	0,00	0,00
					TOTAL SERVICO:	**0,00**
					VALOR:	**12,55**

S03310 - Chapisco em parede com argamassa traço t1 - 1:3 (cimento / areia) - Revisado 08/2015 (m2)

MAO DE OBRA		FONTE	UNID	COEFICIENTE	PREÇO UNITÁRIO	TOTAL
00004750	PEDREIRO (HORISTA)	SINAPI	H	0,10000000	14,03	1,40
00006111	SERVENTE DE OBRAS	SINAPI	H	0,10000000	10,38	1,04
					TOTAL MAO DE OBRA:	**2,44**

SERVICO		FONTE	UNID	COEFICIENTE	PREÇO UNITÁRIO	TOTAL
S01903	Argamassa cimento e areia traço t-1 (1:3) - 1 saco cimento 50kg / 3 padiolas areia dim. 0.35 x 0.45 x 0.23 m - Confecção mecânica e transporte	ORSE	m3	0,00500000	589,08	2,95
S10550	Encargos Complementares - Pedreiro	ORSE	h	0,10000000	0,00	0,00
S10549	Encargos Complementares - Servente	ORSE	h	0,10000000	0,00	0,00
					TOTAL SERVICO:	**2,95**
					VALOR:	**5,39**

S00124 - Concreto simples fabricado na obra, fck=13,5 mpa (b1/b2), sem lançamento e adensamento (m3)

MAO DE OBRA		FONTE	UNID	COEFICIENTE	PREÇO UNITÁRIO	TOTAL
00006111	SERVENTE DE OBRAS	SINAPI	H	6,00000000	10,38	62,28
					TOTAL MAO DE OBRA:	**62,25**

MATERIAL		FONTE	UNID	COEFICIENTE	PREÇO UNITÁRIO	TOTAL
I00367S	Areia grossa - posto jazida/fornecedor (retirado na jazida,sem transporte)	ORSE	m3	0,94300000	93,70	88,36
I01379S	Cimento portland composto cp ii-32	ORSE	kg	255,00000000	0,99	252,45
I04721S	Pedra britada n. 1 (9,5 a 19 mm) posto pedreira/fornecedor,sem frete	ORSE	m3	0,20900000	105,25	22,00
I04718S	Pedra britada n. 2 (19 a 38 mm) posto pedreira/fornecedor, sem frete	ORSE	m3	0,62700000	105,81	66,34
					TOTAL MATERIAL:	**429,15**

SERVICO	FONTE	UNID	COEFICIENTE	PREÇO UNITÁRIO	TOTAL

S10549	Encargos Complementares - Servente	ORSE	h	6,00000000	0,00	0,00
					TOTAL SERVICO:	**0,00**
					VALOR:	**490,83**

S07692 - Lançamento de concreto simples fabricado na obra, inclusive adensamento e acabamento em peças da superestrutura (m3)

MAO DE OBRA		FONTE	UNID	COEFICIENTE	PREÇO UNITÁRIO	TOTAL
00000378	ARMADOR (HORISTA)	SINAPI	H	0,18000000	14,03	2,53
00001213	CARPINTEIRO DE FORMAS (HORISTA)	SINAPI	H	0,36000000	14,03	5,05
00004750	PEDREIRO (HORISTA)	SINAPI	H	0,36000000	14,03	5,05
00006111	SERVENTE DE OBRAS	SINAPI	H	1,62000000	10,38	16,82
					TOTAL MAO DE OBRA:	**29,44**

SERVICO		FONTE	UNID	COEFICIENTE	PREÇO UNITÁRIO	TOTAL
S10555	Encargos Complementares - Armador	ORSE	h	0,18000000	0,00	0,00
S10551	Encargos Complementares - Carpinteiro	ORSE	h	0,36000000	0,00	0,00
S10550	Encargos Complementares - Pedreiro	ORSE	h	0,36000000	0,00	0,00
S10549	Encargos Complementares - Servente	ORSE	h	1,62000000	0,00	0,00
					TOTAL SERVICO:	**0,00**
					VALOR:	**28,28**

S00095 - Concreto simples fabricado na obra, fck=13,5 mpa, lançado e adensado (m3)

SERVICO		FONTE	UNID	COEFICIENTE	PREÇO UNITÁRIO	TOTAL
S00124	Concreto simples fabricado na obra, fck=13,5 mpa (b1/b2), sem lançamento e adensamento	ORSE	m3	1,00000000	490,83	490,83
S07692	Lançamento de concreto simples fabricado na obra, inclusive adensamento e acabamento em peças da superestrutura	ORSE	m3	0,00000000	28,28	0,00
					TOTAL SERVICO:	**490,83**
					VALOR:	**490,83**

S00125 - Concreto simples fck= 15 MPA (b1/b2), fabricado na obra, sem lançamento e adensamento (m3)

MAO DE OBRA		FONTE	UNID	COEFICIENTE	PREÇO UNITÁRIO	TOTAL
00006111	SERVENTE DE OBRAS	SINAPI	H	6,00000000	10,38	62,28
					TOTAL MAO DE OBRA:	**62,25**

MATERIAL		FONTE	UNID	COEFICIENTE	PREÇO UNITÁRIO	TOTAL
I00367S	Areia grossa - posto jazida/fornecedor (retirado na jazida,sem transporte)	ORSE	m3	0,91300000	93,70	85,55
I01379S	Cimento portland composto cp ii-32	ORSE	kg	293,00000000	0,99	290,07
I04721S	Pedra britada n. 1 (9,5 a 19 mm) posto pedreira/fornecedor,sem frete	ORSE	m3	0,20900000	105,25	22,00
I04718S	Pedra britada n. 2 (19 a 38 mm) posto pedreira/fornecedor, sem frete	ORSE	m3	0,62700000	105,81	66,34
					TOTAL MATERIAL:	**463,96**

SERVICO		FONTE	UNID	COEFICIENTE	PREÇO UNITÁRIO	TOTAL
S10549	Encargos Complementares - Servente	ORSE	h	6,00000000	0,00	0,00

RELATÓRIO ANALÍTICO - COMPOSIÇÕES AUXILIARES

OBRA:	Reforma da Promotoria da Comarca de Boca do Acre/AM
DESCRIÇÃO:	Reforma da Promotoria da Comarca de Boca do Acre/AM
ENDEREÇO:	Rua Julio Toa, Platô do Piquiá, s n.º, município de Boca do Acre/AM
CLIENTE:	Procuradoria Geral de Justiça do Estado do Amazonas
UNIDADES:	82.35M²
VALOR POR UNIDADE:	R$ 2.573,40

DATA : 21/07/2021 **L.S. Hora:** *86,60%*
BDI : 28,35% **L.S. Mês:** *49,17%*

FONTE	VERSÃO	REF.
ORSE	2022/04	06/2022
SBC	2022/05 - Manaus	05/2022
SEINFRA	027.1 COM DESONERAÇÃO	05/2021
SICRO	2016/11 COM DESONERAÇÃO	03/2017
SICRO	2022/01 COM DESONERAÇÃO	04/2022
SINAPI	2022/05 COM DESONERAÇÃO	06/2022
	COMPOSIÇÕES PRÓPRIAS	

TOTAL SERVICO:	**0,00**
VALOR:	**526,21**

S00126 - Concreto simples fabricado na obra, fck=15 mpa, lançado e adensado (m3)

SERVICO		FONTE	UNID	COEFICIENTE	PREÇO UNITÁRIO	TOTAL
S00125	Concreto simples fck= 15 MPA (b1/b2), fabricado na obra, sem lançamento e adensamento	ORSE	m3	1,00000000	526,21	526,21
S07692	Lançamento de concreto simples fabricado na obra, inclusive adensamento e acabamento em peças da superestrutura	ORSE	m3	1,00000000	28,28	28,28
					TOTAL SERVICO:	**554,49**

VALOR:	**554,49**

S02497 - Escavação manual de vala ou cava em material de 1ª categoria, profundidade até 1,50m (m3)

MAO DE OBRA		FONTE	UNID	COEFICIENTE	PREÇO UNITÁRIO	TOTAL
00006111	SERVENTE DE OBRAS	SINAPI	H	3,00000000	10,38	31,14
					TOTAL MAO DE OBRA:	**31,13**

SERVICO		FONTE	UNID	COEFICIENTE	PREÇO UNITÁRIO	TOTAL
S10549	Encargos Complementares - Servente	ORSE	h	3,00000000	0,00	0,00
					TOTAL SERVICO:	**0,00**

VALOR:	**31,13**

S00080 - Forma plana para fundações, em compensado resinado 12mm, 02 usos (m2)

MAO DE OBRA		FONTE	UNID	COEFICIENTE	PREÇO UNITÁRIO	TOTAL
00001213	CARPINTEIRO DE FORMAS (HORISTA)	SINAPI	H	1,50000000	14,03	21,05
00006111	SERVENTE DE OBRAS	SINAPI	H	1,50000000	10,38	15,57
					TOTAL MAO DE OBRA:	**36,61**

MATERIAL		FONTE	UNID	COEFICIENTE	PREÇO UNITÁRIO	TOTAL
I43130S	Arame galvanizado 12 bwg, d = 2,76 mm (0,048 kg/m) ou 14 bwg, d = 2,11 mm (0,026 kg/m)	ORSE	kg	0,15000000	22,00	3,30
I00630	Compensado resinado 12mm - Madeirit ou similar	ORSE	m2	0,55000000	43,80	24,09
I02692S	Desmoldante protetor para formas de madeira, de base oleosaemulsionada em agua	ORSE	l	0,01500000	7,11	0,11
I01569	Madeira mista serrada (barrote) 6 x 6cm - 0,0036 m3/m (angelim, louro)	ORSE	m	0,50000000	10,13	5,07
I05067S	Prego de aco polido com cabeca 16 x 24 (2 1/4 x 12)	ORSE	kg	0,30000000	23,28	6,98
I04509S	Sarrafo *2,5 x 10* cm em pinus, mista ou equivalente da regiao - bruta	ORSE	m	2,00000000	5,81	11,62
					TOTAL MATERIAL:	**51,17**

SERVICO		FONTE	UNID	COEFICIENTE	PREÇO UNITÁRIO	TOTAL
S10551	Encargos Complementares - Carpinteiro	ORSE	h	1,50000000	0,00	0,00
S10549	Encargos Complementares - Servente	ORSE	h	1,50000000	0,00	0,00
					TOTAL SERVICO:	**0,00**

VALOR:	**87,78**

S00072 - Reaterro manual de valas, com compactação utilizando sêpo, sem controle do grau de compactação (m3)

MAO DE OBRA		FONTE	UNID	COEFICIENTE	PREÇO UNITÁRIO	TOTAL
00006111	SERVENTE DE OBRAS	SINAPI	H	2,00000000	10,38	20,76
					TOTAL MAO DE OBRA:	**20,75**

SERVICO		FONTE	UNID	COEFICIENTE	PREÇO UNITÁRIO	TOTAL
S10549	Encargos Complementares - Servente	ORSE	h	2,00000000	0,00	0,00
					TOTAL SERVICO:	**0,00**
					VALOR:	**20,75**

S01908 - Reboco ou emboço externo, de parede, com argamassa traço t5 - 1:2:8 (cimento / cal / areia), espessura 2,0 cm (m2)

MAO DE OBRA		FONTE	UNID	COEFICIENTE	PREÇO UNITÁRIO	TOTAL
00004750	PEDREIRO (HORISTA)	SINAPI	H	0,60000000	14,03	8,42
00006111	SERVENTE DE OBRAS	SINAPI	H	0,60000000	10,38	6,23
					TOTAL MAO DE OBRA:	**14,65**

SERVICO		FONTE	UNID	COEFICIENTE	PREÇO UNITÁRIO	TOTAL
S03308	Argamassa em volume - cimento, cal e areia traço t-5 (1:2:8) - 1 saco cimento 50 kg / 2 sacos cal 20 kg / 8 padiolas de areia dim 0.35 x 0.45 x 0.13 m - Confecção mecânica e transporte	ORSE	m3	0,02000000	666,86	13,34
S10550	Encargos Complementares - Pedreiro	ORSE	h	0,60000000	0,00	0,00
S10549	Encargos Complementares - Servente	ORSE	h	0,60000000	0,00	0,00
					TOTAL SERVICO:	**13,34**
					VALOR:	**27,99**

S00085 - Forma plana para fundações, em compensado resinado 12mm, 03 usos (m2)

MAO DE OBRA		FONTE	UNID	COEFICIENTE	PREÇO UNITÁRIO	TOTAL
00001213	CARPINTEIRO DE FORMAS (HORISTA)	SINAPI	H	1,40000000	14,03	19,64
00006111	SERVENTE DE OBRAS	SINAPI	H	1,40000000	10,38	14,53
					TOTAL MAO DE OBRA:	**34,18**

MATERIAL		FONTE	UNID	COEFICIENTE	PREÇO UNITÁRIO	TOTAL
I43130S	Arame galvanizado 12 bwg, d = 2,76 mm (0,048 kg/m) ou 14 bwg, d = 2,11 mm (0,026 kg/m)	ORSE	kg	0,15000000	22,00	3,30
I00630	Compensado resinado 12mm - Madeirit ou similar	ORSE	m2	0,37000000	43,80	16,21
I02692S	Desmoldante protetor para formas de madeira, de base oleosaemulsionada em agua	ORSE	l	0,01500000	7,11	0,11
I01569	Madeira mista serrada (barrote) 6 x 6cm - 0,0036 m3/m (angelim, louro)	ORSE	m	0,33000000	10,13	3,34
I05067S	Prego de aco polido com cabeca 16 x 24 (2 1/4 x 12)	ORSE	kg	0,30000000	23,28	6,98
I04509S	Sarrafo *2,5 x 10* cm em pinus, mista ou equivalente da regiao - bruta	ORSE	m	1,33000000	5,81	7,73
					TOTAL MATERIAL:	**37,67**

SERVICO		FONTE	UNID	COEFICIENTE	PREÇO UNITÁRIO	TOTAL
S10551	Encargos Complementares - Carpinteiro	ORSE	h	1,40000000	0,00	0,00
S10549	Encargos Complementares - Servente	ORSE	h	1,40000000	0,00	0,00

TOTAL SERVICO:	**0,00**
VALOR:	**71,85**

S10554 - Encargos Complementares - Encanador (h)

MATERIAL		FONTE	UNID	COEFICIENTE	PREÇO UNITÁRIO	TOTAL
I00158	Almoço (Participação do empregador)	ORSE	un	0,00000000	0,00	0,00
I12893S	Bota de seguranca com biqueira de aco e colarinho acolchoado	ORSE	par	0,00000000	0,00	0,00
I12894S	Capa para chuva em pvc com forro de poliester, com capuz (amarela ou azul)	ORSE	un	0,00000000	0,00	0,00
I12895S	Capacete de seguranca aba frontal com suspensao de polietileno, sem jugular (classe b)	ORSE	un	0,00000000	16,00	0,00
I10492	Cesta Básica	ORSE	un	0,00000000	150,00	0,00
I00941	Fardamento com mangas curta	ORSE	un	0,00000000	0,00	0,00
I10592	Lima chata 12"	ORSE	un	0,00000000	0,00	0,00
I12892S	Luva raspa de couro, cano curto (punho *7* cm)	ORSE	par	0,00000000	0,00	0,00
I10593	Praio simples 30cm	ORSE	un	0,00000000	19,57	0,00
I10596	Protetor auricular	ORSE	un	0,00000000	0,00	0,00
I10599	Protetor solar fps 30 com 120ml	ORSE	un	0,00000000	0,00	0,00
I11256	Tarracha para tubos PVC de 1 1/2"	ORSE	un	0,00000000	0,00	0,00
I11257	Tarracha para tubos PVC de 1 1/4"	ORSE	un	0,00000000	0,00	0,00
I11255	Tarracha para tubos PVC de 1"	ORSE	un	0,00000000	0,00	0,00
I11253	Tarracha para tubos PVC de 1/2"	ORSE	un	0,00000000	0,00	0,00
I11254	Tarracha para tubos PVC de 3/4"	ORSE	un	0,00000000	0,00	0,00
I02378	Vale transporte	ORSE	un	0,00000000	0,00	0,00
I01651	Óculos branco proteção	ORSE	pr	0,00000000	0,00	0,00
					TOTAL MATERIAL:	**0,00**

SERVICO		FONTE	UNID	COEFICIENTE	PREÇO UNITÁRIO	TOTAL
I10517	Exames admissionais/demissionais (checkup)	ORSE	cj	0,00000000	300,00	0,00
I10761	Refeição - café da manhã (café com leite e dois pães com manteiga)	ORSE	un	0,00000000	5,00	0,00
I10362	Seguro de vida e acidente em grupo	ORSE	un	0,00000000	12,54	0,00
					TOTAL SERVICO:	**0,00**

VALOR:	**0,00**

95371 - CURSO DE CAPACITAÇÃO PARA PEDREIRO (ENCARGOS COMPLEMENTARES) - HORISTA (H)

MAO DE OBRA		FONTE	UNID	COEFICIENTE	PREÇO UNITÁRIO	TOTAL
00004750	PEDREIRO (HORISTA)	SINAPI	H	0,00000000	14,03	0,00
					TOTAL MAO DE OBRA:	**0,00**

VALOR:	**0,00**

88309 - PEDREIRO COM ENCARGOS COMPLEMENTARES (H)

ENCARGOS COMPLEMENTARES		FONTE	UNID	COEFICIENTE	PREÇO UNITÁRIO	TOTAL
00037370	ALIMENTACAO - HORISTA (COLETADO CAIXA)	SINAPI	H	0,00000000	0,00	0,00

00043489	EPI - FAMILIA PEDREIRO - HORISTA (ENCARGOS COMPLEMENTARES - COLETADO CAIXA)	SINAPI	H	0,00000000	0,00	0,00
00037372	EXAMES - HORISTA (COLETADO CAIXA)	SINAPI	H	0,00000000	0,00	0,00
00043465	FERRAMENTAS - FAMILIA PEDREIRO - HORISTA (ENCARGOS COMPLEMENTARES - COLETADO CAIXA)	SINAPI	H	0,00000000	0,00	0,00
00037373	SEGURO - HORISTA (COLETADO CAIXA)	SINAPI	H	0,00000000	0,00	0,00
00037371	TRANSPORTE - HORISTA (COLETADO CAIXA)	SINAPI	H	0,00000000	0,00	0,00
					TOTAL ENCARGOS COMPLEMENTARES:	**0,00**

MAO DE OBRA		FONTE	UNID	COEFICIENTE	PREÇO UNITÁRIO	TOTAL
00004750	PEDREIRO (HORISTA)	SINAPI	H	1,00000000	14,03	14,03
					TOTAL MAO DE OBRA:	**14,03**

SERVICO		FONTE	UNID	COEFICIENTE	PREÇO UNITÁRIO	TOTAL
95371	CURSO DE CAPACITAÇÃO PARA PEDREIRO (ENCARGOS COMPLEMENTARES) - HORISTA	SINAPI	H	0,00000000	0,00	0,00
					TOTAL SERVICO:	**0,00**

VALOR:	**14,03**

91529 - COMPACTADOR DE SOLOS DE PERCUSSÃO (SOQUETE) COM MOTOR A GASOLINA 4 TEMPOS, POTÊNCIA 4 CV - DEPRECIAÇÃO. AF_08/2015 (H)

EQUIPAMENTO		FONTE	UNID	COEFICIENTE	PREÇO UNITÁRIO	TOTAL
00013458	COMPACTADOR DE SOLOS DE PERCURSAO (SOQUETE) COM MOTOR A GASOLINA 4 TEMPOS DE 4 HP (4 CV)	SINAPI	UN	0,00005330	14.310,71	0,76
					TOTAL EQUIPAMENTO:	**0,76**

VALOR:	**0,76**

91530 - COMPACTADOR DE SOLOS DE PERCUSSÃO (SOQUETE) COM MOTOR A GASOLINA 4 TEMPOS, POTÊNCIA 4 CV - JUROS. AF_08/2015 (H)

EQUIPAMENTO		FONTE	UNID	COEFICIENTE	PREÇO UNITÁRIO	TOTAL
00013458	COMPACTADOR DE SOLOS DE PERCURSAO (SOQUETE) COM MOTOR A GASOLINA 4 TEMPOS DE 4 HP (4 CV)	SINAPI	UN	0,00000740	14.310,71	0,11
					TOTAL EQUIPAMENTO:	**0,11**

VALOR:	**0,10**

95360 - CURSO DE CAPACITAÇÃO PARA OPERADOR DE MÁQUINAS E EQUIPAMENTOS (ENCARGOS COMPLEMENTARES) - HORISTA (H)

MAO DE OBRA		FONTE	UNID	COEFICIENTE	PREÇO UNITÁRIO	TOTAL
00004230	OPERADOR DE MAQUINAS E TRATORES DIVERSOS (TERRAPLANAGEM)	SINAPI	H	0,00000000	20,64	0,00
					TOTAL MAO DE OBRA:	**0,00**

VALOR:	**0,00**

88297 - OPERADOR DE MÁQUINAS E EQUIPAMENTOS COM ENCARGOS COMPLEMENTARES (H)

ENCARGOS COMPLEMENTARES		FONTE	UNID	COEFICIENTE	PREÇO UNITÁRIO	TOTAL
00037370	ALIMENTACAO - HORISTA (COLETADO CAIXA)	SINAPI	H	0,00000000	0,00	0,00
00043488	EPI - FAMILIA OPERADOR ESCAVADEIRA - HORISTA (ENCARGOS COMPLEMENTARES - COLETADO CAIXA)	SINAPI	H	0,00000000	0,00	0,00
00037372	EXAMES - HORISTA (COLETADO CAIXA)	SINAPI	H	0,00000000	0,00	0,00

00043464	FERRAMENTAS - FAMILIA OPERADOR ESCAVADEIRA - HORISTA (ENCARGOS COMPLEMENTARES - COLETADO CAIXA)	SINAPI	H	0,00000000	0,00	0,00
00037373	SEGURO - HORISTA (COLETADO CAIXA)	SINAPI	H	0,00000000	0,00	0,00
00037371	TRANSPORTE - HORISTA (COLETADO CAIXA)	SINAPI	H	0,00000000	0,00	0,00
					TOTAL ENCARGOS COMPLEMENTARES:	**0,00**

MAO DE OBRA		FONTE	UNID	COEFICIENTE	PREÇO UNITÁRIO	TOTAL
00004230	OPERADOR DE MAQUINAS E TRATORES DIVERSOS (TERRAPLANAGEM)	SINAPI	H	1,00000000	20,64	20,64
					TOTAL MAO DE OBRA:	**20,64**

SERVICO		FONTE	UNID	COEFICIENTE	PREÇO UNITÁRIO	TOTAL
95360	CURSO DE CAPACITAÇÃO PARA OPERADOR DE MÁQUINAS E EQUIPAMENTOS (ENCARGOS COMPLEMENTARES) - HORISTA	SINAPI	H	0,00000000	0,00	0,00
					TOTAL SERVICO:	**0,00**

VALOR:	**20,64**

91534 - COMPACTADOR DE SOLOS DE PERCUSSÃO (SOQUETE) COM MOTOR A GASOLINA 4 TEMPOS, POTÊNCIA 4 CV - CHI DIURNO. AF_08/2015 (CHI)

SERVICO		FONTE	UNID	COEFICIENTE	PREÇO UNITÁRIO	TOTAL
91529	COMPACTADOR DE SOLOS DE PERCUSSÃO (SOQUETE) COM MOTOR A GASOLINA 4 TEMPOS, POTÊNCIA 4 CV - DEPRECIAÇÃO. AF_08/2015	SINAPI	H	1,00000000	0,76	0,76
91530	COMPACTADOR DE SOLOS DE PERCUSSÃO (SOQUETE) COM MOTOR A GASOLINA 4 TEMPOS, POTÊNCIA 4 CV - JUROS. AF_08/2015	SINAPI	H	1,00000000	0,10	0,10
88297	OPERADOR DE MÁQUINAS E EQUIPAMENTOS COM ENCARGOS COMPLEMENTARES	SINAPI	H	1,00000000	20,64	20,64
					TOTAL SERVICO:	**21,50**

VALOR:	**21,50**

91531 - COMPACTADOR DE SOLOS DE PERCUSSÃO (SOQUETE) COM MOTOR A GASOLINA 4 TEMPOS, POTÊNCIA 4 CV - MANUTENÇÃO. AF_08/2015 (H)

EQUIPAMENTO		FONTE	UNID	COEFICIENTE	PREÇO UNITÁRIO	TOTAL
00013458	COMPACTADOR DE SOLOS DE PERCURSAO (SOQUETE) COM MOTOR A GASOLINA 4 TEMPOS DE 4 HP (4 CV)	SINAPI	UN	0,00006670	14.310,71	0,95
					TOTAL EQUIPAMENTO:	**0,95**

VALOR:	**0,95**

91532 - COMPACTADOR DE SOLOS DE PERCUSSÃO (SOQUETE) COM MOTOR A GASOLINA 4 TEMPOS, POTÊNCIA 4 CV - MATERIAIS NA OPERAÇÃO. AF_08/2015 (H)

MATERIAL		FONTE	UNID	COEFICIENTE	PREÇO UNITÁRIO	TOTAL
00004222	GASOLINA COMUM	SINAPI	L	1,03000000	7,31	7,53
					TOTAL MATERIAL:	**7,53**

VALOR:	**7,52**

91533 - COMPACTADOR DE SOLOS DE PERCUSSÃO (SOQUETE) COM MOTOR A GASOLINA 4 TEMPOS, POTÊNCIA 4 CV - CHP DIURNO. AF_08/2015 (CHP)

SERVICO		FONTE	UNID	COEFICIENTE	PREÇO UNITÁRIO	TOTAL
91529	COMPACTADOR DE SOLOS DE PERCUSSÃO (SOQUETE) COM MOTOR A GASOLINA 4 TEMPOS, POTÊNCIA 4 CV - DEPRECIAÇÃO. AF_08/2015	SINAPI	H	1,00000000	0,76	0,76

91530	COMPACTADOR DE SOLOS DE PERCUSSÃO (SOQUETE) COM MOTOR A GASOLINA 4 TEMPOS, POTÊNCIA 4 CV - JUROS. AF_08/2015	SINAPI	H	1,00000000	0,10	0,10
91531	COMPACTADOR DE SOLOS DE PERCUSSÃO (SOQUETE) COM MOTOR A GASOLINA 4 TEMPOS, POTÊNCIA 4 CV - MANUTENÇÃO. AF_08/2015	SINAPI	H	1,00000000	0,95	0,95
91532	COMPACTADOR DE SOLOS DE PERCUSSÃO (SOQUETE) COM MOTOR A GASOLINA 4 TEMPOS, POTÊNCIA 4 CV - MATERIAIS NA OPERAÇÃO. AF_08/2015	SINAPI	H	1,00000000	7,52	7,52
88297	OPERADOR DE MÁQUINAS E EQUIPAMENTOS COM ENCARGOS COMPLEMENTARES	SINAPI	H	1,00000000	20,64	20,64
					TOTAL SERVICO:	**29,97**

VALOR:	**29,97**

101618 - PREPARO DE FUNDO DE VALA COM LARGURA MENOR QUE 1,5 M, COM CAMADA DE AREIA, LANÇAMENTO MANUAL. AF_08/2020 (M3)

MATERIAL		FONTE	UNID	COEFICIENTE	PREÇO UNITÁRIO	TOTAL
00000370	AREIA MEDIA - POSTO JAZIDA/FORNECEDOR (RETIRADO NA JAZIDA, SEM TRANSPORTE)	SINAPI	M3	1,10000000	72,50	79,75
					TOTAL MATERIAL:	**79,75**

SERVICO		FONTE	UNID	COEFICIENTE	PREÇO UNITÁRIO	TOTAL
91534	COMPACTADOR DE SOLOS DE PERCUSSÃO (SOQUETE) COM MOTOR A GASOLINA 4 TEMPOS, POTÊNCIA 4 CV - CHI DIURNO. AF_08/2015	SINAPI	CHI	0,06660000	21,50	1,43
91533	COMPACTADOR DE SOLOS DE PERCUSSÃO (SOQUETE) COM MOTOR A GASOLINA 4 TEMPOS, POTÊNCIA 4 CV - CHP DIURNO. AF_08/2015	SINAPI	CHP	0,07180000	29,97	2,15
88309	PEDREIRO COM ENCARGOS COMPLEMENTARES	SINAPI	H	2,02190000	14,03	28,37
88316	SERVENTE COM ENCARGOS COMPLEMENTARES	SINAPI	H	3,03290000	10,38	31,48
					TOTAL SERVICO:	**63,43**

VALOR:	**143,18**

95317 - CURSO DE CAPACITAÇÃO PARA AUXILIAR DE ENCANADOR OU BOMBEIRO HIDRÁULICO (ENCARGOS COMPLEMENTARES) - HORISTA (H)

MAO DE OBRA		FONTE	UNID	COEFICIENTE	PREÇO UNITÁRIO	TOTAL
00006111	SERVENTE DE OBRAS	SINAPI	H	0,00000000	10,38	0,00
					TOTAL MAO DE OBRA:	**0,00**

VALOR:	**0,00**

88248 - AUXILIAR DE ENCANADOR OU BOMBEIRO HIDRÁULICO COM ENCARGOS COMPLEMENTARES (H)

ENCARGOS COMPLEMENTARES		FONTE	UNID	COEFICIENTE	PREÇO UNITÁRIO	TOTAL
00037370	ALIMENTACAO - HORISTA (COLETADO CAIXA)	SINAPI	H	0,00000000	0,00	0,00
00043485	EPI - FAMILIA ENCANADOR - HORISTA (ENCARGOS COMPLEMENTARES - COLETADO CAIXA)	SINAPI	H	0,00000000	0,00	0,00
00037372	EXAMES - HORISTA (COLETADO CAIXA)	SINAPI	H	0,00000000	0,00	0,00
00043461	FERRAMENTAS - FAMILIA ENCANADOR - HORISTA (ENCARGOS COMPLEMENTARES - COLETADO CAIXA)	SINAPI	H	0,00000000	0,00	0,00
00037373	SEGURO - HORISTA (COLETADO CAIXA)	SINAPI	H	0,00000000	0,00	0,00
00037371	TRANSPORTE - HORISTA (COLETADO CAIXA)	SINAPI	H	0,00000000	0,00	0,00
					TOTAL ENCARGOS COMPLEMENTARES:	**0,00**

MAO DE OBRA	FONTE	UNID	COEFICIENTE	PREÇO UNITÁRIO	TOTAL

00006111	SERVENTE DE OBRAS	SINAPI	H	1,00000000	10,38	10,38
					TOTAL MAO DE OBRA:	**10,38**

SERVICO		FONTE	UNID	COEFICIENTE	PREÇO UNITÁRIO	TOTAL
95317	CURSO DE CAPACITAÇÃO PARA AUXILIAR DE ENCANADOR OU BOMBEIRO HIDRÁULICO (ENCARGOS COMPLEMENTARES) - HORISTA	SINAPI	H	0,00000000	0,00	0,00
					TOTAL SERVICO:	**0,00**
					VALOR:	**10,38**

95335 - CURSO DE CAPACITAÇÃO PARA ENCANADOR OU BOMBEIRO HIDRÁULICO (ENCARGOS COMPLEMENTARES) - HORISTA (H)

MAO DE OBRA		FONTE	UNID	COEFICIENTE	PREÇO UNITÁRIO	TOTAL
00002696	ENCANADOR OU BOMBEIRO HIDRAULICO (HORISTA)	SINAPI	H	0,00000000	14,03	0,00
					TOTAL MAO DE OBRA:	**0,00**
					VALOR:	**0,00**

88267 - ENCANADOR OU BOMBEIRO HIDRÁULICO COM ENCARGOS COMPLEMENTARES (H)

ENCARGOS COMPLEMENTARES		FONTE	UNID	COEFICIENTE	PREÇO UNITÁRIO	TOTAL
00037370	ALIMENTACAO - HORISTA (COLETADO CAIXA)	SINAPI	H	0,00000000	0,00	0,00
00043485	EPI - FAMILIA ENCANADOR - HORISTA (ENCARGOS COMPLEMENTARES - COLETADO CAIXA)	SINAPI	H	0,00000000	0,00	0,00
00037372	EXAMES - HORISTA (COLETADO CAIXA)	SINAPI	H	0,00000000	0,00	0,00
00043461	FERRAMENTAS - FAMILIA ENCANADOR - HORISTA (ENCARGOS COMPLEMENTARES - COLETADO CAIXA)	SINAPI	H	0,00000000	0,00	0,00
00037373	SEGURO - HORISTA (COLETADO CAIXA)	SINAPI	H	0,00000000	0,00	0,00
00037371	TRANSPORTE - HORISTA (COLETADO CAIXA)	SINAPI	H	0,00000000	0,00	0,00
					TOTAL ENCARGOS COMPLEMENTARES:	**0,00**

MAO DE OBRA		FONTE	UNID	COEFICIENTE	PREÇO UNITÁRIO	TOTAL
00002696	ENCANADOR OU BOMBEIRO HIDRAULICO (HORISTA)	SINAPI	H	1,00000000	14,03	14,03
					TOTAL MAO DE OBRA:	**14,03**

SERVICO		FONTE	UNID	COEFICIENTE	PREÇO UNITÁRIO	TOTAL
95335	CURSO DE CAPACITAÇÃO PARA ENCANADOR OU BOMBEIRO HIDRÁULICO (ENCARGOS COMPLEMENTARES) - HORISTA	SINAPI	H	0,00000000	0,00	0,00
					TOTAL SERVICO:	**0,00**
					VALOR:	**14,03**

88629 - ARGAMASSA TRAÇO 1:3 (EM VOLUME DE CIMENTO E AREIA MÉDIA ÚMIDA), PREPARO MANUAL. AF_08/2019 (M3)

MATERIAL		FONTE	UNID	COEFICIENTE	PREÇO UNITÁRIO	TOTAL
00000370	AREIA MEDIA - POSTO JAZIDA/FORNECEDOR (RETIRADO NA JAZIDA, SEM TRANSPORTE)	SINAPI	M3	1,07000000	72,50	77,58
00001379	CIMENTO PORTLAND COMPOSTO CP II-32	SINAPI	KG	482,96000000	1,02	492,62
					TOTAL MATERIAL:	**570,20**

SERVICO		FONTE	UNID	COEFICIENTE	PREÇO UNITÁRIO	TOTAL
88316	SERVENTE COM ENCARGOS COMPLEMENTARES	SINAPI	H	8,57000000	10,38	88,96

RELATÓRIO ANALÍTICO - COMPOSIÇÕES AUXILIARES

OBRA:	Reforma da Promotoria da Comarca de Boca do Acre/AM
DESCRIÇÃO:	Reforma da Promotoria da Comarca de Boca do Acre/AM
ENDEREÇO:	Rua Julio Toa, Platô do Piquiá, s n.º, município de Boca do Acre/AM
CLIENTE:	Procuradoria Geral de Justiça do Estado do Amazonas
UNIDADES:	82.35M²
VALOR POR UNIDADE:	R$ 2.573,40

DATA : 21/07/2021 **L.S. Hora:** *86,60%*
BDI : 28,35% **L.S. Mês:** *49,17%*

FONTE	VERSÃO	REF.
ORSE	2022/04	06/2022
SBC	2022/05 - Manaus	05/2022
SEINFRA	027.1 COM DESONERAÇÃO	05/2021
SICRO	2016/11 COM DESONERAÇÃO	03/2017
SICRO	2022/01 COM DESONERAÇÃO	04/2022
SINAPI	2022/05 COM DESONERAÇÃO	06/2022
	COMPOSIÇÕES PRÓPRIAS	

TOTAL SERVICO:	**88,96**
VALOR:	**659,16**

91192 - CHUMBAMENTO PONTUAL EM PASSAGEM DE TUBO COM DIÂMETRO MAIOR QUE 75 MM. AF_05/2015 (UN)

SERVICO		FONTE	UNID	COEFICIENTE	PREÇO UNITÁRIO	TOTAL
88629	ARGAMASSA TRAÇO 1:3 (EM VOLUME DE CIMENTO E AREIA MÉDIA ÚMIDA), PREPARO MANUAL. AF_08/2019	SINAPI	M3	0,00100000	659,16	0,66
88248	AUXILIAR DE ENCANADOR OU BOMBEIRO HIDRÁULICO COM ENCARGOS COMPLEMENTARES	SINAPI	H	0,02600000	10,38	0,27
88267	ENCANADOR OU BOMBEIRO HIDRÁULICO COM ENCARGOS COMPLEMENTARES	SINAPI	H	0,18600000	14,03	2,61
					TOTAL SERVICO:	**3,54**

VALOR:	**3,54**

91187 - FIXAÇÃO DE TUBOS HORIZONTAIS DE PVC, CPVC OU COBRE DIÂMETROS MAIORES QUE 75 MM COM ABRAÇADEIRA METÁLICA FLEXÍVEL 18 MM, FIXADA DIRETAMENTE NA LAJE. AF_05/2015 (M)

MATERIAL		FONTE	UNID	COEFICIENTE	PREÇO UNITÁRIO	TOTAL
00004350	BUCHA DE NYLON, DIAMETRO DO FURO 8 MM, COMPRIMENTO 40 MM, COM PARAFUSO DE ROSCA SOBERBA, CABECA CHATA, FENDA SIMPLES, 4,8 X 50 MM	SINAPI	UN	0,75900000	0,66	0,50
00014153	FITA METALICA PERFURADA, L = *18* MM, ROLO DE 30 M, CARGA RECOMENDADA = *30* KGF	SINAPI	UN	0,00500000	58,17	0,29
					TOTAL MATERIAL:	**0,79**

SERVICO		FONTE	UNID	COEFICIENTE	PREÇO UNITÁRIO	TOTAL
88248	AUXILIAR DE ENCANADOR OU BOMBEIRO HIDRÁULICO COM ENCARGOS COMPLEMENTARES	SINAPI	H	0,02900000	10,38	0,30
88267	ENCANADOR OU BOMBEIRO HIDRÁULICO COM ENCARGOS COMPLEMENTARES	SINAPI	H	0,20800000	14,03	2,92
					TOTAL SERVICO:	**3,22**

VALOR:	**4,01**

90438 - FURO EM ALVENARIA PARA DIÂMETROS MAIORES QUE 75 MM. AF_05/2015 (UN)

SERVICO		FONTE	UNID	COEFICIENTE	PREÇO UNITÁRIO	TOTAL
88248	AUXILIAR DE ENCANADOR OU BOMBEIRO HIDRÁULICO COM ENCARGOS COMPLEMENTARES	SINAPI	H	0,26900000	10,38	2,79
88267	ENCANADOR OU BOMBEIRO HIDRÁULICO COM ENCARGOS COMPLEMENTARES	SINAPI	H	1,71900000	14,03	24,12
					TOTAL SERVICO:	**26,91**

VALOR:	**26,91**

89585 - JOELHO 45 GRAUS, PVC, SERIE R, ÁGUA PLUVIAL, DN 100 MM, JUNTA ELÁSTICA, FORNECIDO E INSTALADO EM CONDUTORES VERTICAIS DE ÁGUAS PLUVIAIS. AF_12/2014 (UN)

MATERIAL		FONTE	UNID	COEFICIENTE	PREÇO UNITÁRIO	TOTAL
00000301	ANEL BORRACHA PARA TUBO ESGOTO PREDIAL, DN 100 MM (NBR 5688)	SINAPI	UN	1,00000000	3,95	3,95
00020151	JOELHO, PVC SERIE R, 45 GRAUS, DN 100 MM, PARA ESGOTO OU AGUAS PLUVIAIS PREDIAIS	SINAPI	UN	1,00000000	23,30	23,30
00020078	PASTA LUBRIFICANTE PARA TUBOS E CONEXOES COM JUNTA ELASTICA, EMBALAGEM DE *400* GR (USO EM PVC, ACO, POLIETILENO E OUTROS)	SINAPI	UN	0,04600000	24,26	1,12
					TOTAL MATERIAL:	**28,37**

RELATÓRIO ANALÍTICO - COMPOSIÇÕES AUXILIARES

OBRA:	Reforma da Promotoria da Comarca de Boca do Acre/AM
DESCRIÇÃO:	Reforma da Promotoria da Comarca de Boca do Acre/AM
ENDEREÇO:	Rua Julio Toa, Platô do Piquiá, s n.º, município de Boca do Acre/AM
CLIENTE:	Procuradoria Geral de Justiça do Estado do Amazonas
UNIDADES:	82.35M²
VALOR POR UNIDADE:	R$ 2.573,40

DATA : 21/07/2021 **L.S. Hora:** *86,60%*
BDI : 28,35% **L.S. Mês:** *49,17%*

FONTE	VERSÃO	REF.
ORSE	2022/04	06/2022
SBC	2022/05 - Manaus	05/2022
SEINFRA	027.1 COM DESONERAÇÃO	05/2021
SICRO	2016/11 COM DESONERAÇÃO	03/2017
SICRO	2022/01 COM DESONERAÇÃO	04/2022
SINAPI	2022/05 COM DESONERAÇÃO	06/2022
	COMPOSIÇÕES PRÓPRIAS	

SERVICO		FONTE	UNID	COEFICIENTE	PREÇO UNITÁRIO	TOTAL
88248	AUXILIAR DE ENCANADOR OU BOMBEIRO HIDRÁULICO COM ENCARGOS COMPLEMENTARES	SINAPI	H	0,10000000	10,38	1,04
88267	ENCANADOR OU BOMBEIRO HIDRÁULICO COM ENCARGOS COMPLEMENTARES	SINAPI	H	0,10000000	14,03	1,40
					TOTAL SERVICO:	**2,44**

VALOR:	**30,81**

89584 - JOELHO 90 GRAUS, PVC, SERIE R, ÁGUA PLUVIAL, DN 100 MM, JUNTA ELÁSTICA, FORNECIDO E INSTALADO EM CONDUTORES VERTICAIS DE ÁGUAS PLUVIAIS. AF_12/2014 (UN)

MATERIAL		FONTE	UNID	COEFICIENTE	PREÇO UNITÁRIO	TOTAL
00000301	ANEL BORRACHA PARA TUBO ESGOTO PREDIAL, DN 100 MM (NBR 5688)	SINAPI	UN	1,00000000	3,95	3,95
00020157	JOELHO, PVC SERIE R, 90 GRAUS, DN 100 MM, PARA ESGOTO OU AGUAS PLUVIAIS PREDIAIS	SINAPI	UN	1,00000000	31,43	31,43
00020078	PASTA LUBRIFICANTE PARA TUBOS E CONEXOES COM JUNTA ELASTICA, EMBALAGEM DE *400* GR (USO EM PVC, ACO, POLIETILENO E OUTROS)	SINAPI	UN	0,04600000	24,26	1,12
					TOTAL MATERIAL:	**36,50**

SERVICO		FONTE	UNID	COEFICIENTE	PREÇO UNITÁRIO	TOTAL
88248	AUXILIAR DE ENCANADOR OU BOMBEIRO HIDRÁULICO COM ENCARGOS COMPLEMENTARES	SINAPI	H	0,10000000	10,38	1,04
88267	ENCANADOR OU BOMBEIRO HIDRÁULICO COM ENCARGOS COMPLEMENTARES	SINAPI	H	0,10000000	14,03	1,40
					TOTAL SERVICO:	**2,44**

VALOR:	**38,94**

89529 - JOELHO 90 GRAUS, PVC, SERIE R, ÁGUA PLUVIAL, DN 100 MM, JUNTA ELÁSTICA, FORNECIDO E INSTALADO EM RAMAL DE ENCAMINHAMENTO. AF_12/2014 (UN)

MATERIAL		FONTE	UNID	COEFICIENTE	PREÇO UNITÁRIO	TOTAL
00000301	ANEL BORRACHA PARA TUBO ESGOTO PREDIAL, DN 100 MM (NBR 5688)	SINAPI	UN	1,00000000	3,95	3,95
00020157	JOELHO, PVC SERIE R, 90 GRAUS, DN 100 MM, PARA ESGOTO OU AGUAS PLUVIAIS PREDIAIS	SINAPI	UN	1,00000000	31,43	31,43
00020078	PASTA LUBRIFICANTE PARA TUBOS E CONEXOES COM JUNTA ELASTICA, EMBALAGEM DE *400* GR (USO EM PVC, ACO, POLIETILENO E OUTROS)	SINAPI	UN	0,04600000	24,26	1,12
					TOTAL MATERIAL:	**36,50**

SERVICO		FONTE	UNID	COEFICIENTE	PREÇO UNITÁRIO	TOTAL
88248	AUXILIAR DE ENCANADOR OU BOMBEIRO HIDRÁULICO COM ENCARGOS COMPLEMENTARES	SINAPI	H	0,14000000	10,38	1,45
88267	ENCANADOR OU BOMBEIRO HIDRÁULICO COM ENCARGOS COMPLEMENTARES	SINAPI	H	0,14000000	14,03	1,96
					TOTAL SERVICO:	**3,41**

VALOR:	**39,91**

89690 - JUNÇÃO SIMPLES, PVC, SERIE R, ÁGUA PLUVIAL, DN 100 X 100 MM, JUNTA ELÁSTICA, FORNECIDO E INSTALADO EM CONDUTORES VERTICAIS DE ÁGUAS PLUVIAIS. AF_12/2014 (UN)

MATERIAL		FONTE	UNID	COEFICIENTE	PREÇO UNITÁRIO	TOTAL
00000301	ANEL BORRACHA PARA TUBO ESGOTO PREDIAL, DN 100 MM (NBR 5688)	SINAPI	UN	2,00000000	3,95	7,90
00020144	JUNCAO SIMPLES, PVC SERIE R, DN 100 X 100 MM, PARA ESGOTO OU AGUAS PLUVIAIS PREDIAIS	SINAPI	UN	1,00000000	59,23	59,23

00020078	PASTA LUBRIFICANTE PARA TUBOS E CONEXOES COM JUNTA ELASTICA, EMBALAGEM DE *400* GR (USO EM PVC, ACO, POLIETILENO E OUTROS)	SINAPI	UN	0,09200000	24,26	2,23
					TOTAL MATERIAL:	**69,36**

SERVICO		FONTE	UNID	COEFICIENTE	PREÇO UNITÁRIO	TOTAL
88248	AUXILIAR DE ENCANADOR OU BOMBEIRO HIDRÁULICO COM ENCARGOS COMPLEMENTARES	SINAPI	H	0,13000000	10,38	1,35
88267	ENCANADOR OU BOMBEIRO HIDRÁULICO COM ENCARGOS COMPLEMENTARES	SINAPI	H	0,13000000	14,03	1,82
					TOTAL SERVICO:	**3,17**
					VALOR:	**72,53**

89699 - JUNÇÃO SIMPLES, PVC, SERIE R, ÁGUA PLUVIAL, DN 150 X 100 MM, JUNTA ELÁSTICA, FORNECIDO E INSTALADO EM CONDUTORES VERTICAIS DE ÁGUAS PLUVIAIS. AF_12/2014 (UN)

MATERIAL		FONTE	UNID	COEFICIENTE	PREÇO UNITÁRIO	TOTAL
00000301	ANEL BORRACHA PARA TUBO ESGOTO PREDIAL, DN 100 MM (NBR 5688)	SINAPI	UN	1,00000000	3,95	3,95
00000300	ANEL BORRACHA, DN 150 MM, PARA TUBO SERIE REFORCADA ESGOTO PREDIAL	SINAPI	UN	1,00000000	16,03	16,03
00020145	JUNCAO SIMPLES, PVC SERIE R, DN 150 X 100 MM, PARA ESGOTO OU AGUAS PLUVIAIS PREDIAIS	SINAPI	UN	1,00000000	156,97	156,97
00020078	PASTA LUBRIFICANTE PARA TUBOS E CONEXOES COM JUNTA ELASTICA, EMBALAGEM DE *400* GR (USO EM PVC, ACO, POLIETILENO E OUTROS)	SINAPI	UN	0,14000000	24,26	3,40
					TOTAL MATERIAL:	**180,35**

SERVICO		FONTE	UNID	COEFICIENTE	PREÇO UNITÁRIO	TOTAL
88248	AUXILIAR DE ENCANADOR OU BOMBEIRO HIDRÁULICO COM ENCARGOS COMPLEMENTARES	SINAPI	H	0,23000000	10,38	2,39
88267	ENCANADOR OU BOMBEIRO HIDRÁULICO COM ENCARGOS COMPLEMENTARES	SINAPI	H	0,23000000	14,03	3,23
					TOTAL SERVICO:	**5,62**
					VALOR:	**185,97**

89669 - LUVA SIMPLES, PVC, SERIE R, ÁGUA PLUVIAL, DN 100 MM, JUNTA ELÁSTICA, FORNECIDO E INSTALADO EM CONDUTORES VERTICAIS DE ÁGUAS PLUVIAIS. AF_12/2014 (UN)

MATERIAL		FONTE	UNID	COEFICIENTE	PREÇO UNITÁRIO	TOTAL
00000301	ANEL BORRACHA PARA TUBO ESGOTO PREDIAL, DN 100 MM (NBR 5688)	SINAPI	UN	1,00000000	3,95	3,95
00020170	LUVA SIMPLES, PVC SERIE R, 100 MM, PARA ESGOTO OU AGUAS PLUVIAIS PREDIAIS	SINAPI	UN	1,00000000	14,66	14,66
00020078	PASTA LUBRIFICANTE PARA TUBOS E CONEXOES COM JUNTA ELASTICA, EMBALAGEM DE *400* GR (USO EM PVC, ACO, POLIETILENO E OUTROS)	SINAPI	UN	0,04600000	24,26	1,12
					TOTAL MATERIAL:	**19,73**

SERVICO		FONTE	UNID	COEFICIENTE	PREÇO UNITÁRIO	TOTAL
88248	AUXILIAR DE ENCANADOR OU BOMBEIRO HIDRÁULICO COM ENCARGOS COMPLEMENTARES	SINAPI	H	0,07000000	10,38	0,73
88267	ENCANADOR OU BOMBEIRO HIDRÁULICO COM ENCARGOS COMPLEMENTARES	SINAPI	H	0,07000000	14,03	0,98
					TOTAL SERVICO:	**1,71**
					VALOR:	**21,44**

89554 - LUVA SIMPLES, PVC, SERIE R, ÁGUA PLUVIAL, DN 100 MM, JUNTA ELÁSTICA, FORNECIDO E INSTALADO EM RAMAL DE ENCAMINHAMENTO. AF_12/2014 (UN)

RELATÓRIO ANALÍTICO - COMPOSIÇÕES AUXILIARES

OBRA:	Reforma da Promotoria da Comarca de Boca do Acre/AM
DESCRIÇÃO:	Reforma da Promotoria da Comarca de Boca do Acre/AM
ENDEREÇO:	Rua Julio Toa, Platô do Piquiá, s n.º, município de Boca do Acre/AM
CLIENTE:	Procuradoria Geral de Justiça do Estado do Amazonas
UNIDADES:	82.35M²
VALOR POR UNIDADE:	R$ 2.573,40

DATA : 21/07/2021 — **L.S. Hora:** *86,60%*
BDI : 28,35% — **L.S. Mês:** *49,17%*

FONTE	VERSÃO	REF.
ORSE	2022/04	06/2022
SBC	2022/05 - Manaus	05/2022
SEINFRA	027.1 COM DESONERAÇÃO	05/2021
SICRO	2016/11 COM DESONERAÇÃO	03/2017
SICRO	2022/01 COM DESONERAÇÃO	04/2022
SINAPI	2022/05 COM DESONERAÇÃO	06/2022
	COMPOSIÇÕES PRÓPRIAS	

MATERIAL		FONTE	UNID	COEFICIENTE	PREÇO UNITÁRIO	TOTAL
00000301	ANEL BORRACHA PARA TUBO ESGOTO PREDIAL, DN 100 MM (NBR 5688)	SINAPI	UN	1,00000000	3,95	3,95
00020170	LUVA SIMPLES, PVC SERIE R, 100 MM, PARA ESGOTO OU AGUAS PLUVIAIS PREDIAIS	SINAPI	UN	1,00000000	14,66	14,66
00020078	PASTA LUBRIFICANTE PARA TUBOS E CONEXOES COM JUNTA ELASTICA, EMBALAGEM DE *400* GR (USO EM PVC, ACO, POLIETILENO E OUTROS)	SINAPI	UN	0,04600000	24,26	1,12
					TOTAL MATERIAL:	**19,73**

SERVICO		FONTE	UNID	COEFICIENTE	PREÇO UNITÁRIO	TOTAL
88248	AUXILIAR DE ENCANADOR OU BOMBEIRO HIDRÁULICO COM ENCARGOS COMPLEMENTARES	SINAPI	H	0,09500000	10,38	0,99
88267	ENCANADOR OU BOMBEIRO HIDRÁULICO COM ENCARGOS COMPLEMENTARES	SINAPI	H	0,09500000	14,03	1,33
					TOTAL SERVICO:	**2,32**

VALOR:	**22,05**

90455 - PASSANTE TIPO TUBO DE DIÂMETRO MAIOR QUE 75 MM, FIXADO EM LAJE. AF_05/2015 (UN)

MATERIAL		FONTE	UNID	COEFICIENTE	PREÇO UNITÁRIO	TOTAL
00043132	ARAME RECOZIDO 16 BWG, D = 1,65 MM (0,016 KG/M) OU 18 BWG, D = 1,25 MM (0,01 KG/M)	SINAPI	KG	0,00500000	32,50	0,16
00009836	TUBO PVC SERIE NORMAL, DN 100 MM, PARA ESGOTO PREDIAL (NBR 5688)	SINAPI	M	0,15000000	14,77	2,22
					TOTAL MATERIAL:	**2,38**

SERVICO		FONTE	UNID	COEFICIENTE	PREÇO UNITÁRIO	TOTAL
88248	AUXILIAR DE ENCANADOR OU BOMBEIRO HIDRÁULICO COM ENCARGOS COMPLEMENTARES	SINAPI	H	0,02300000	10,38	0,24
88267	ENCANADOR OU BOMBEIRO HIDRÁULICO COM ENCARGOS COMPLEMENTARES	SINAPI	H	0,14700000	14,03	2,06
					TOTAL SERVICO:	**2,30**

VALOR:	**4,68**

89673 - REDUÇÃO EXCÊNTRICA, PVC, SERIE R, ÁGUA PLUVIAL, DN 100 X 75 MM, JUNTA ELÁSTICA, FORNECIDO E INSTALADO EM CONDUTORES VERTICAIS DE ÁGUAS PLUVIAIS. AF_12/2014 (UN)

MATERIAL		FONTE	UNID	COEFICIENTE	PREÇO UNITÁRIO	TOTAL
00000301	ANEL BORRACHA PARA TUBO ESGOTO PREDIAL, DN 100 MM (NBR 5688)	SINAPI	UN	1,00000000	3,95	3,95
00020078	PASTA LUBRIFICANTE PARA TUBOS E CONEXOES COM JUNTA ELASTICA, EMBALAGEM DE *400* GR (USO EM PVC, ACO, POLIETILENO E OUTROS)	SINAPI	UN	0,04600000	24,26	1,12
00020046	REDUCAO EXCENTRICA PVC, SERIE R, DN 100 X 75 MM, PARA ESGOTO OU AGUAS PLUVIAIS PREDIAIS	SINAPI	UN	1,00000000	18,57	18,57
					TOTAL MATERIAL:	**23,64**

SERVICO		FONTE	UNID	COEFICIENTE	PREÇO UNITÁRIO	TOTAL
88248	AUXILIAR DE ENCANADOR OU BOMBEIRO HIDRÁULICO COM ENCARGOS COMPLEMENTARES	SINAPI	H	0,07000000	10,38	0,73
88267	ENCANADOR OU BOMBEIRO HIDRÁULICO COM ENCARGOS COMPLEMENTARES	SINAPI	H	0,07000000	14,03	0,98
					TOTAL SERVICO:	**1,71**

VALOR:	**25,35**

Divisão de Engenharia, Arquitetura e Cálculo

RELATÓRIO ANALÍTICO - COMPOSIÇÕES AUXILIARES

OBRA:	Reforma da Promotoria da Comarca de Boca do Acre/AM
DESCRIÇÃO:	Reforma da Promotoria da Comarca de Boca do Acre/AM
ENDEREÇO:	Rua Julio Toa, Platô do Piquiá, s n.º, município de Boca do Acre/AM
CLIENTE:	Procuradoria Geral de Justiça do Estado do Amazonas
UNIDADES:	82.35M²
VALOR POR UNIDADE:	R$ 2.573,40

DATA : 21/07/2021 **L.S. Hora:** *86,60%*
BDI : 28,35% **L.S. Mês:** *49,17%*

FONTE	VERSÃO	REF.
ORSE	2022/04	06/2022
SBC	2022/05 - Manaus	05/2022
SEINFRA	027.1 COM DESONERAÇÃO	05/2021
SICRO	2016/11 COM DESONERAÇÃO	03/2017
SICRO	2022/01 COM DESONERAÇÃO	04/2022
SINAPI	2022/05 COM DESONERAÇÃO	06/2022
	COMPOSIÇÕES PRÓPRIAS	

89681 - REDUÇÃO EXCÊNTRICA, PVC, SERIE R, ÁGUA PLUVIAL, DN 150 X 100 MM, JUNTA ELÁSTICA, FORNECIDO E INSTALADO EM CONDUTORES VERTICAIS DE ÁGUAS PLUVIAIS. AF_12/2014 (UN)

MATERIAL		FONTE	UNID	COEFICIENTE	PREÇO UNITÁRIO	TOTAL
00000300	ANEL BORRACHA, DN 150 MM, PARA TUBO SERIE REFORCADA ESGOTO PREDIAL	SINAPI	UN	1,00000000	16,03	16,03
00020078	PASTA LUBRIFICANTE PARA TUBOS E CONEXOES COM JUNTA ELASTICA, EMBALAGEM DE *400* GR (USO EM PVC, ACO, POLIETILENO E OUTROS)	SINAPI	UN	0,07000000	24,26	1,70
00020047	REDUCAO EXCENTRICA PVC, SERIE R, DN 150 X 100 MM, PARA ESGOTO OU AGUAS PLUVIAIS PREDIAIS	SINAPI	UN	1,00000000	50,74	50,74
					TOTAL MATERIAL:	**68,47**

SERVICO		FONTE	UNID	COEFICIENTE	PREÇO UNITÁRIO	TOTAL
88248	AUXILIAR DE ENCANADOR OU BOMBEIRO HIDRÁULICO COM ENCARGOS COMPLEMENTARES	SINAPI	H	0,11000000	10,38	1,14
88267	ENCANADOR OU BOMBEIRO HIDRÁULICO COM ENCARGOS COMPLEMENTARES	SINAPI	H	0,11000000	14,03	1,54
					TOTAL SERVICO:	**2,68**

VALOR:	**71,15**

89578 - TUBO PVC, SÉRIE R, ÁGUA PLUVIAL, DN 100 MM, FORNECIDO E INSTALADO EM CONDUTORES VERTICAIS DE ÁGUAS PLUVIAIS. AF_12/2014 (M)

MATERIAL		FONTE	UNID	COEFICIENTE	PREÇO UNITÁRIO	TOTAL
00000122	ADESIVO PLASTICO PARA PVC, FRASCO COM *850* GR	SINAPI	UN	0,00500000	58,78	0,29
00038383	LIXA D'AGUA EM FOLHA, GRAO 100	SINAPI	UN	0,02300000	1,47	0,03
00020083	SOLUCAO PREPARADORA / LIMPADORA PARA PVC, FRASCO COM 1000 CM3	SINAPI	UN	0,00820000	66,60	0,55
00009841	TUBO PVC, SERIE R, DN 100 MM, PARA ESGOTO OU AGUAS PLUVIAIS PREDIAIS (NBR 5688)	SINAPI	M	1,04000000	36,45	37,91
					TOTAL MATERIAL:	**38,78**

SERVICO		FONTE	UNID	COEFICIENTE	PREÇO UNITÁRIO	TOTAL
88248	AUXILIAR DE ENCANADOR OU BOMBEIRO HIDRÁULICO COM ENCARGOS COMPLEMENTARES	SINAPI	H	0,11000000	10,38	1,14
88267	ENCANADOR OU BOMBEIRO HIDRÁULICO COM ENCARGOS COMPLEMENTARES	SINAPI	H	0,11000000	14,03	1,54
					TOTAL SERVICO:	**2,68**

VALOR:	**41,46**

89512 - TUBO PVC, SÉRIE R, ÁGUA PLUVIAL, DN 100 MM, FORNECIDO E INSTALADO EM RAMAL DE ENCAMINHAMENTO. AF_12/2014 (M)

MATERIAL		FONTE	UNID	COEFICIENTE	PREÇO UNITÁRIO	TOTAL
00000122	ADESIVO PLASTICO PARA PVC, FRASCO COM *850* GR	SINAPI	UN	0,04290000	58,78	2,52
00038383	LIXA D'AGUA EM FOLHA, GRAO 100	SINAPI	UN	0,14850000	1,47	0,22
00020083	SOLUCAO PREPARADORA / LIMPADORA PARA PVC, FRASCO COM 1000 CM3	SINAPI	UN	0,07010000	66,60	4,67
00009841	TUBO PVC, SERIE R, DN 100 MM, PARA ESGOTO OU AGUAS PLUVIAIS PREDIAIS (NBR 5688)	SINAPI	M	1,04000000	36,45	37,91
					TOTAL MATERIAL:	**45,32**

SERVICO		FONTE	UNID	COEFICIENTE	PREÇO UNITÁRIO	TOTAL
88248	AUXILIAR DE ENCANADOR OU BOMBEIRO HIDRÁULICO COM ENCARGOS COMPLEMENTARES	SINAPI	H	0,44500000	10,38	4,62
88267	ENCANADOR OU BOMBEIRO HIDRÁULICO COM ENCARGOS COMPLEMENTARES	SINAPI	H	0,44500000	14,03	6,24

RELATÓRIO ANALÍTICO - COMPOSIÇÕES AUXILIARES

OBRA:	Reforma da Promotoria da Comarca de Boca do Acre/AM
DESCRIÇÃO:	Reforma da Promotoria da Comarca de Boca do Acre/AM
ENDEREÇO:	Rua Julio Toa, Platô do Piquiá, s n.º, município de Boca do Acre/AM
CLIENTE:	Procuradoria Geral de Justiça do Estado do Amazonas
UNIDADES:	82.35M²
VALOR POR UNIDADE:	R$ 2.573,40

DATA : 21/07/2021 — **L.S. Hora:** *86,60%*
BDI : 28,35% — **L.S. Mês:** *49,17%*

FONTE	VERSÃO	REF.
ORSE	2022/04	06/2022
SBC	2022/05 - Manaus	05/2022
SEINFRA	027.1 COM DESONERAÇÃO	05/2021
SICRO	2016/11 COM DESONERAÇÃO	03/2017
SICRO	2022/01 COM DESONERAÇÃO	04/2022
SINAPI	2022/05 COM DESONERAÇÃO	06/2022
	COMPOSIÇÕES PRÓPRIAS	

TOTAL SERVICO:	**10,86**
VALOR:	**56,18**

89675 - TÊ DE INSPEÇÃO, PVC, SERIE R, ÁGUA PLUVIAL, DN 100 MM, JUNTA ELÁSTICA, FORNECIDO E INSTALADO EM CONDUTORES VERTICAIS DE ÁGUAS PLUVIAIS. AF_12/2014 (UN)

MATERIAL		FONTE	UNID	COEFICIENTE	PREÇO UNITÁRIO	TOTAL
00000301	ANEL BORRACHA PARA TUBO ESGOTO PREDIAL, DN 100 MM (NBR 5688)	SINAPI	UN	1,00000000	3,95	3,95
00020078	PASTA LUBRIFICANTE PARA TUBOS E CONEXOES COM JUNTA ELASTICA, EMBALAGEM DE *400* GR (USO EM PVC, ACO, POLIETILENO E OUTROS)	SINAPI	UN	0,04600000	24,26	1,12
00020183	TE DE INSPECAO, PVC, SERIE R, 100 X 75 MM, PARA ESGOTO OU AGUAS PLUVIAIS PREDIAIS	SINAPI	UN	1,00000000	53,17	53,17
					TOTAL MATERIAL:	**58,24**

SERVICO		FONTE	UNID	COEFICIENTE	PREÇO UNITÁRIO	TOTAL
88248	AUXILIAR DE ENCANADOR OU BOMBEIRO HIDRÁULICO COM ENCARGOS COMPLEMENTARES	SINAPI	H	0,07000000	10,38	0,73
88267	ENCANADOR OU BOMBEIRO HIDRÁULICO COM ENCARGOS COMPLEMENTARES	SINAPI	H	0,07000000	14,03	0,98
					TOTAL SERVICO:	**1,71**

VALOR:	**59,95**

89559 - TÊ DE INSPEÇÃO, PVC, SERIE R, ÁGUA PLUVIAL, DN 100 MM, JUNTA ELÁSTICA, FORNECIDO E INSTALADO EM RAMAL DE ENCAMINHAMENTO. AF_12/2014 (UN)

MATERIAL		FONTE	UNID	COEFICIENTE	PREÇO UNITÁRIO	TOTAL
00000301	ANEL BORRACHA PARA TUBO ESGOTO PREDIAL, DN 100 MM (NBR 5688)	SINAPI	UN	1,00000000	3,95	3,95
00020078	PASTA LUBRIFICANTE PARA TUBOS E CONEXOES COM JUNTA ELASTICA, EMBALAGEM DE *400* GR (USO EM PVC, ACO, POLIETILENO E OUTROS)	SINAPI	UN	0,04600000	24,26	1,12
00020183	TE DE INSPECAO, PVC, SERIE R, 100 X 75 MM, PARA ESGOTO OU AGUAS PLUVIAIS PREDIAIS	SINAPI	UN	1,00000000	53,17	53,17
					TOTAL MATERIAL:	**58,24**

SERVICO		FONTE	UNID	COEFICIENTE	PREÇO UNITÁRIO	TOTAL
88248	AUXILIAR DE ENCANADOR OU BOMBEIRO HIDRÁULICO COM ENCARGOS COMPLEMENTARES	SINAPI	H	0,09500000	10,38	0,99
88267	ENCANADOR OU BOMBEIRO HIDRÁULICO COM ENCARGOS COMPLEMENTARES	SINAPI	H	0,09500000	14,03	1,33
					TOTAL SERVICO:	**2,32**

VALOR:	**60,56**

1 A 01 170 01 - Areia extraída com escavadeira hidráulica (m3)

EQUIPAMENTOS		QUANT	UTILIZAÇÃO		CUSTO OPERACIONAL		CUSTO HORÁRIO
			PROD	IMPR	PROD	IMPR	
E016	Carregadeira de Pneus : Case : W-20 E - 1,91 m3	1,00000000	0,4200	0,5800	135,7414	17,9409	67,4171
E063	Escavadeira Hidráulica : Caterpillar : 320DL - c/ est. - cap 600l p/ longo alcance	1,00000000	1,0000	0,0000	218,1610	17,4961	218,1610
						TOTAL EQUIPAMENTOS:	**285,5781**

MÃO DE OBRA		UNID	CONSUMO	SALÁRIO HORA	CUSTO HORÁRIO
00004083	ENCARREGADO GERAL DE OBRAS	H	1,00000000	27,19	27,19
00006111	SERVENTE DE OBRAS	H	4,00000000	10,38	41,52

RELATÓRIO ANALÍTICO - COMPOSIÇÕES AUXILIARES

OBRA:	Reforma da Promotoria da Comarca de Boca do Acre/AM
DESCRIÇÃO:	Reforma da Promotoria da Comarca de Boca do Acre/AM
ENDEREÇO:	Rua Julio Toa, Platô do Piquiá, s n.º, município de Boca do Acre/AM
CLIENTE:	Procuradoria Geral de Justiça do Estado do Amazonas
UNIDADES:	82.35M²
VALOR POR UNIDADE:	R$ 2.573,40

DATA : 21/07/2021 — **L.S. Hora:** *86,60%*
BDI : 28,35% — **L.S. Mês:** *49,17%*

FONTE	VERSÃO	REF.
ORSE	2022/04	06/2022
SBC	2022/05 - Manaus	05/2022
SEINFRA	027.1 COM DESONERAÇÃO	05/2021
SICRO	2016/11 COM DESONERAÇÃO	03/2017
SICRO	2022/01 COM DESONERAÇÃO	04/2022
SINAPI	2022/05 COM DESONERAÇÃO	06/2022
	COMPOSIÇÕES PRÓPRIAS	

TOTAL MÃO DE OBRA:	**68,71**
Adicional M.O. - FERRAMENTAS (15,51 %):	10,6569
Custo Horário da Execução:	364,9450
Produção da Equipe:	49,0000
Custo Unitário da Execução:	7,4479

MATERIAIS		UNID	CONSUMO	VALOR UNITÁRIO	CUSTO UNITÁRIO
M980	Indenização de jazida	m3	1,00000000	0,01	0,01
				TOTAL MATERIAIS:	**0,01**

Custo Direto Total:	7,46
VALOR:	**7,46**

1 A 00 963 00 - Peças de Desgaste do Britador 80m3/h (cjh)

MATERIAIS		UNID	CONSUMO	VALOR UNITÁRIO	CUSTO UNITÁRIO
AM30	Cunha lateral inferior C96	u/h	1,00000000	16,70	16,70
AM29	Cunha lateral superior C96	u/h	1,00000000	21,30	21,30
AM26	Mandíbula fixa C96 Standart	u/h	1,00000000	29,71	29,71
AM25	Mandíbula móvel C96 Standart	u/h	1,00000000	44,24	44,24
AM27	Manta HP200	u/h	1,00000000	30,12	30,12
AM28	Revestimento bojo STD HP200	u/h	1,00000000	26,66	26,66
				TOTAL MATERIAIS:	**168,73**

Custo Direto Total:	168,73
VALOR:	**168,72**

1 A 01 105 01 - Expurgo de jazida (const e restr) (m3)

EQUIPAMENTOS		QUANT	UTILIZAÇÃO		CUSTO OPERACIONAL		CUSTO HORÁRIO
			PROD	IMPR	PROD	IMPR	
E002	Trator de Esteiras : Caterpillar : D6N - com lâmina	1,00000000	1,0000	0,0000	216,7657	17,9409	216,7657
						TOTAL EQUIPAMENTOS:	**216,7657**

MÃO DE OBRA		UNID	CONSUMO	SALÁRIO HORA	CUSTO HORÁRIO
00004083	ENCARREGADO GERAL DE OBRAS	H	0,30000000	27,19	8,16
00006111	SERVENTE DE OBRAS	H	2,00000000	10,38	20,76
				TOTAL MÃO DE OBRA:	**28,92**

Adicional M.O. - FERRAMENTAS (15,51 %):	4,4855
Custo Horário da Execução:	250,1712
Produção da Equipe:	106,0000
Custo Unitário da Execução:	2,3601

Custo Direto Total:	2,36
VALOR:	**2,36**

RELATÓRIO ANALÍTICO - COMPOSIÇÕES AUXILIARES

OBRA:	Reforma da Promotoria da Comarca de Boca do Acre/AM
DESCRIÇÃO:	Reforma da Promotoria da Comarca de Boca do Acre/AM
ENDEREÇO:	Rua Julio Toa, Platô do Piquiá, s n.º, município de Boca do Acre/AM
CLIENTE:	Procuradoria Geral de Justiça do Estado do Amazonas
UNIDADES:	82.35M²
VALOR POR UNIDADE:	R$ 2.573,40

DATA : 21/07/2021 — **L.S. Hora:** *86,60%*
BDI : 28,35% — **L.S. Mês:** *49,17%*

FONTE	VERSÃO	REF.
ORSE	2022/04	06/2022
SBC	2022/05 - Manaus	05/2022
SEINFRA	027.1 COM DESONERAÇÃO	05/2021
SICRO	2016/11 COM DESONERAÇÃO	03/2017
SICRO	2022/01 COM DESONERAÇÃO	04/2022
SINAPI	2022/05 COM DESONERAÇÃO	06/2022
	COMPOSIÇÕES PRÓPRIAS	

1 A 01 100 01 - Limpeza (m2)

EQUIPAMENTOS		QUANT	UTILIZAÇÃO		CUSTO OPERACIONAL		CUSTO HORÁRIO
			PROD	IMPR	PROD	IMPR	
E002	Trator de Esteiras : Caterpillar : D6N - com lâmina	1,00000000	1,0000	0,0000	216,7657	17,9409	216,7657
						TOTAL EQUIPAMENTOS:	**216,7657**

MÃO DE OBRA		UNID	CONSUMO	SALÁRIO HORA	CUSTO HORÁRIO
00004083	ENCARREGADO GERAL DE OBRAS	H	0,50000000	27,19	13,60
00006111	SERVENTE DE OBRAS	H	2,00000000	10,38	20,76
				TOTAL MÃO DE OBRA:	**34,36**

Adicional M.O. - FERRAMENTAS (15,51 %):	5,3292
Custo Horário da Execução:	256,4549
Produção da Equipe:	571,0000
Custo Unitário da Execução:	0,4491
Custo Direto Total:	0,45
VALOR:	**0,45**

1 A 01 150 01 - Rocha p/ britagem c/ perfur. sobre esteira (m3)

EQUIPAMENTOS		QUANT	UTILIZAÇÃO		CUSTO OPERACIONAL		CUSTO HORÁRIO
			PROD	IMPR	PROD	IMPR	
E433	Caminhão Basculante : Mercedes Benz : 2726 - para rocha	2,00000000	0,6900	0,3100	222,9741	13,8634	316,2996
E010	Carregadeira de Pneus : Caterpillar : 950H - 3,3 m3	1,00000000	0,3500	0,6500	225,6763	17,9409	90,6483
E203	Compressor de Ar : Atlas Copco : XAS 360 CUD - 762 PCM	1,00000000	1,0000	0,0000	143,8033	13,7893	143,8033
E204	Martelete : Atlas Copco : RH658-6L - perfuratriz manual	1,00000000	1,0000	0,0000	14,3150	12,3807	14,3150
E205	Perfuratriz sobre Esteiras : Atlas Copco : ROC 442PC - Crawler Drill	1,00000000	1,0000	0,0000	35,3123	13,7893	35,3123
						TOTAL EQUIPAMENTOS:	**600,3785**

MÃO DE OBRA		UNID	CONSUMO	SALÁRIO HORA	CUSTO HORÁRIO
00004083	ENCARREGADO GERAL DE OBRAS	H	1,00000000	27,19	27,19
00004750	PEDREIRO (HORISTA)	H	1,00000000	14,03	14,03
00006111	SERVENTE DE OBRAS	H	1,00000000	10,38	10,38
				TOTAL MÃO DE OBRA:	**51,60**

Adicional M.O. - FERRAMENTAS (15,51 %):	8,0032
Custo Horário da Execução:	659,9817
Produção da Equipe:	36,0000
Custo Unitário da Execução:	18,3328

MATERIAIS		UNID	CONSUMO	VALOR UNITÁRIO	CUSTO UNITÁRIO
M505	Cordel detonante NP 10	m	0,80000000	1,31	1,05
M948	Coroa para perfuratriz de esteira	un	0,00070000	412,42	0,29
M501	Dinamite a 60% (gelatina especial)	kg	0,42000000	6,90	2,90
M503	Espoleta comum n. 8	un	0,01300000	2,48	0,03

RELATÓRIO ANALÍTICO - COMPOSIÇÕES AUXILIARES

OBRA:	Reforma da Promotoria da Comarca de Boca do Acre/AM
DESCRIÇÃO:	Reforma da Promotoria da Comarca de Boca do Acre/AM
ENDEREÇO:	Rua Julio Toa, Platô do Piquiá, s n.º, município de Boca do Acre/AM
CLIENTE:	Procuradoria Geral de Justiça do Estado do Amazonas
UNIDADES:	82.35M²
VALOR POR UNIDADE:	R$ 2.573,40

DATA : 21/07/2021 — **L.S. Hora:** *86,60%*
BDI : 28,35% — **L.S. Mês:** *49,17%*

FONTE	VERSÃO	REF.
ORSE	2022/04	06/2022
SBC	2022/05 - Manaus	05/2022
SEINFRA	027.1 COM DESONERAÇÃO	05/2021
SICRO	2016/11 COM DESONERAÇÃO	03/2017
SICRO	2022/01 COM DESONERAÇÃO	04/2022
SINAPI	2022/05 COM DESONERAÇÃO	06/2022
	COMPOSIÇÕES PRÓPRIAS	

M508	Estopim	m	0,02500000	2,17	0,05
M945	Haste para perfuratriz de esteira	un	0,00100000	632,63	0,63
M980	Indenização de jazida	m3	1,00000000	0,01	0,01
M946	Luva para perfuratriz de esteira	un	0,00100000	160,60	0,16
M947	Punho para perfuratriz de esteira	un	0,00080000	712,94	0,57
M507	Retardador de cordel	un	0,04000000	19,65	0,79
M326	Série de brocas S-12 D=22 mm	un	0,00080000	617,62	0,49
				TOTAL MATERIAIS:	**6,97**

SERVIÇOS		UNID	CONSUMO	PREÇO UNITÁRIO	CUSTO UNITÁRIO
1 A 01 105 01	Expurgo de jazida (const e restr)	m3	0,20000000	2,36	0,47
1 A 01 100 01	Limpeza	m2	0,70000000	0,45	0,32
				TOTAL SERVIÇOS:	**0,79**

Custo Direto Total:	26,09
VALOR:	**26,09**

1 A 01 200 01 - Brita produzida em central de britagem de 80 m3/h (m3)

EQUIPAMENTOS		QUANT	UTILIZAÇÃO		CUSTO OPERACIONAL		CUSTO HORÁRIO
			PROD	IMPR	PROD	IMPR	
E010	Carregadeira de Pneus : Caterpillar : 950H - 3,3 m3	1,00000000	0,2400	0,7600	225,6763	17,9409	67,7974
E225	Conjunto de Britagem : Metso Svedala : C96/HP-200 - 80	1,00000000	1,0000	0,0000	626,2134	17,9409	626,2134
E504	Grupo Gerador : Heimer : GEHMB-360 - 288 KVA	1,00000000	1,0000	0,0000	152,4140	0,0000	152,4140
						TOTAL EQUIPAMENTOS:	**846,4248**

MÃO DE OBRA		UNID	CONSUMO	SALÁRIO HORA	CUSTO HORÁRIO
00004083	ENCARREGADO GERAL DE OBRAS	H	1,00000000	27,19	27,19
00006111	SERVENTE DE OBRAS	H	8,00000000	10,38	83,04
				TOTAL MÃO DE OBRA:	**110,23**

Adicional M.O. - FERRAMENTAS (15,51 %):	17,0967
Custo Horário da Execução:	973,7515
Produção da Equipe:	66,0000
Custo Unitário da Execução:	14,7538

SERVIÇOS		UNID	CONSUMO	PREÇO UNITÁRIO	CUSTO UNITÁRIO
1 A 00 963 00	Peças de Desgaste do Britador 80m3/h	cjh	0,01520000	168,72	2,56
1 A 01 150 01	Rocha p/ britagem c/ perfur. sobre esteira	m3	0,57000000	26,09	14,87
				TOTAL SERVIÇOS:	**17,43**

Custo Direto Total:	32,18
VALOR:	**32,19**

1 A 01 412 01 - Concreto fck=15MPa contr raz uso geral conf e lanç (m3)

RELATÓRIO ANALÍTICO - COMPOSIÇÕES AUXILIARES

OBRA:	Reforma da Promotoria da Comarca de Boca do Acre/AM
DESCRIÇÃO:	Reforma da Promotoria da Comarca de Boca do Acre/AM
ENDEREÇO:	Rua Julio Toa, Platô do Piquiá, s n.º, município de Boca do Acre/AM
CLIENTE:	Procuradoria Geral de Justiça do Estado do Amazonas
UNIDADES:	82.35M²
VALOR POR UNIDADE:	R$ 2.573,40

DATA : 21/07/2021 — **L.S. Hora:** *86,60%*
BDI : 28,35% — **L.S. Mês:** *49,17%*

FONTE	VERSÃO	REF.
ORSE	2022/04	06/2022
SBC	2022/05 - Manaus	05/2022
SEINFRA	027.1 COM DESONERAÇÃO	05/2021
SICRO	2016/11 COM DESONERAÇÃO	03/2017
SICRO	2022/01 COM DESONERAÇÃO	04/2022
SINAPI	2022/05 COM DESONERAÇÃO	06/2022
	COMPOSIÇÕES PRÓPRIAS	

EQUIPAMENTOS		QUANT	UTILIZAÇÃO		CUSTO OPERACIONAL		CUSTO HORÁRIO
			PROD	IMPR	PROD	IMPR	
E302	Betoneira : Menegotti : - 400 l	1,00000000	1,0000	0,0000	16,3468	13,7893	16,3468
E509	Grupo Gerador : Heimer : GEHMI-40 - 32,0 KVA	1,00000000	1,0000	0,0000	21,3112	0,0000	21,3112
E304	Transportador Manual : AJS : - carrinho de mão 80 l	3,00000000	0,6900	0,3100	0,2789	0,0000	0,5772
E306	Vibrador de Concreto : diversos : VIP-MT2 - de imersão	2,00000000	1,0000	0,0000	13,7497	12,3807	27,4994
						TOTAL EQUIPAMENTOS:	**65,7346**

MÃO DE OBRA		UNID	CONSUMO	SALÁRIO HORA	CUSTO HORÁRIO
00004750	PEDREIRO (HORISTA)	H	1,00000000	14,03	14,03
00006111	SERVENTE DE OBRAS	H	14,00000000	10,38	145,32
				TOTAL MÃO DE OBRA:	**159,35**

Adicional M.O. - FERRAMENTAS (20,51 %):	32,6827
Custo Horário da Execução:	257,7673
Produção da Equipe:	2,5000
Custo Unitário da Execução:	103,1069

MATERIAIS		UNID	CONSUMO	VALOR UNITÁRIO	CUSTO UNITÁRIO
M202	Cimento portland CP II-32	kg	315,00000000	0,99	311,85
				TOTAL MATERIAIS:	**311,85**

SERVIÇOS		UNID	CONSUMO	PREÇO UNITÁRIO	CUSTO UNITÁRIO
1 A 01 170 01	Areia extraída com escavadeira hidráulica	m3	0,61480000	7,46	4,59
1 A 01 200 01	Brita produzida em central de britagem de 80 m3/h	m3	0,73510000	32,19	23,66
				TOTAL SERVIÇOS:	**28,25**

Custo Direto Total:	443,21
VALOR:	**443,17**

1 A 00 301 00 - Fornecimento de Aço CA-25 (kg)

MATERIAIS		UNID	CONSUMO	VALOR UNITÁRIO	CUSTO UNITÁRIO
AM03	Aço D=10 mm CA 25	kg	0,33340000	3,97	1,32
AM01	Aço D=4,2 mm CA 25	kg	0,33330000	4,10	1,37
AM02	Aço D=6,3 mm CA 25	kg	0,33330000	3,97	1,32
				TOTAL MATERIAIS:	**4,01**

Custo Direto Total:	4,01
VALOR:	**4,01**

1 A 01 401 01 - Forma comum de madeira (m2)

EQUIPAMENTOS		QUANT	UTILIZAÇÃO		CUSTO OPERACIONAL		CUSTO HORÁRIO
			PROD	IMPR	PROD	IMPR	
E509	Grupo Gerador : Heimer : GEHMI-40 - 32,0 KVA	0,18000000	1,0000	0,0000	21,3112	0,0000	3,8360
E904	Máquina de Bancada : Maksiwa : SCMA - serra circular de	0,18000000	1,0000	0,0000	2,2939	0,0000	0,4129

RELATÓRIO ANALÍTICO - COMPOSIÇÕES AUXILIARES

OBRA:	Reforma da Promotoria da Comarca de Boca do Acre/AM
DESCRIÇÃO:	Reforma da Promotoria da Comarca de Boca do Acre/AM
ENDEREÇO:	Rua Julio Toa, Platô do Piquiá, s n.º, município de Boca do Acre/AM
CLIENTE:	Procuradoria Geral de Justiça do Estado do Amazonas
UNIDADES:	82.35M²
VALOR POR UNIDADE:	R$ 2.573,40

DATA : 21/07/2021 — **L.S. Hora:** *86,60%*
BDI : 28,35% — **L.S. Mês:** *49,17%*

FONTE	VERSÃO	REF.
ORSE	2022/04	06/2022
SBC	2022/05 - Manaus	05/2022
SEINFRA	027.1 COM DESONERAÇÃO	05/2021
SICRO	2016/11 COM DESONERAÇÃO	03/2017
SICRO	2022/01 COM DESONERAÇÃO	04/2022
SINAPI	2022/05 COM DESONERAÇÃO	06/2022
	COMPOSIÇÕES PRÓPRIAS	

TOTAL EQUIPAMENTOS:	**4,2489**

MÃO DE OBRA		UNID	CONSUMO	SALÁRIO HORA	CUSTO HORÁRIO
00001213	CARPINTEIRO DE FORMAS (HORISTA)	H	1,00000000	14,03	14,03
00006111	SERVENTE DE OBRAS	H	1,00000000	10,38	10,38
				TOTAL MÃO DE OBRA:	**24,41**

Adicional M.O. - FERRAMENTAS (20,51 %):	5,0065
Custo Horário da Execução:	33,6654
Produção da Equipe:	1,0000
Custo Unitário da Execução:	33,6654

MATERIAIS		UNID	CONSUMO	VALOR UNITÁRIO	CUSTO UNITÁRIO
M406	Caibros de 7,5 cm x 7,5 cm	m	1,15000000	18,59	21,38
M621	Desmoldante	l	0,02000000	7,19	0,14
M413	Gastalho 10 x 2,5 cm	m	1,29000000	3,60	4,64
M320	Pregos de ferro 18x30	kg	0,10000000	5,12	0,51
M408	Tábua de 3ª 2,5 cm x 30,0 cm	m	1,92000000	11,79	22,64
				TOTAL MATERIAIS:	**49,31**

SERVIÇOS		UNID	CONSUMO	PREÇO UNITÁRIO	CUSTO UNITÁRIO
1 A 00 301 00	Fornecimento de Aço CA-25	kg	0,25000000	4,01	1,00
				TOTAL SERVIÇOS:	**1,00**

Custo Direto Total:	83,98
VALOR:	**83,98**

95357 - CURSO DE CAPACITAÇÃO PARA OPERADOR DE ESCAVADEIRA (ENCARGOS COMPLEMENTARES) - HORISTA (H)

MAO DE OBRA		FONTE	UNID	COEFICIENTE	PREÇO UNITÁRIO	TOTAL
00004234	OPERADOR DE ESCAVADEIRA	SINAPI	H	0,00000000	23,81	0,00
					TOTAL MAO DE OBRA:	**0,00**

VALOR:	**0,00**

88294 - OPERADOR DE ESCAVADEIRA COM ENCARGOS COMPLEMENTARES (H)

ENCARGOS COMPLEMENTARES		FONTE	UNID	COEFICIENTE	PREÇO UNITÁRIO	TOTAL
00037370	ALIMENTACAO - HORISTA (COLETADO CAIXA)	SINAPI	H	0,00000000	0,00	0,00
00043488	EPI - FAMILIA OPERADOR ESCAVADEIRA - HORISTA (ENCARGOS COMPLEMENTARES - COLETADO CAIXA)	SINAPI	H	0,00000000	0,00	0,00
00037372	EXAMES - HORISTA (COLETADO CAIXA)	SINAPI	H	0,00000000	0,00	0,00
00043464	FERRAMENTAS - FAMILIA OPERADOR ESCAVADEIRA - HORISTA (ENCARGOS COMPLEMENTARES - COLETADO CAIXA)	SINAPI	H	0,00000000	0,00	0,00
00037373	SEGURO - HORISTA (COLETADO CAIXA)	SINAPI	H	0,00000000	0,00	0,00
00037371	TRANSPORTE - HORISTA (COLETADO CAIXA)	SINAPI	H	0,00000000	0,00	0,00
					TOTAL ENCARGOS COMPLEMENTARES:	**0,00**

RELATÓRIO ANALÍTICO - COMPOSIÇÕES AUXILIARES

OBRA:	Reforma da Promotoria da Comarca de Boca do Acre/AM
DESCRIÇÃO:	Reforma da Promotoria da Comarca de Boca do Acre/AM
ENDEREÇO:	Rua Julio Toa, Platô do Piquiá, s n.º, município de Boca do Acre/AM
CLIENTE:	Procuradoria Geral de Justiça do Estado do Amazonas
UNIDADES:	82.35M²
VALOR POR UNIDADE:	R$ 2.573,40

DATA : 21/07/2021 **L.S. Hora:** *86,60%*
BDI : 28,35% **L.S. Mês:** *49,17%*

FONTE	VERSÃO	REF.
ORSE	2022/04	06/2022
SBC	2022/05 - Manaus	05/2022
SEINFRA	027.1 COM DESONERAÇÃO	05/2021
SICRO	2016/11 COM DESONERAÇÃO	03/2017
SICRO	2022/01 COM DESONERAÇÃO	04/2022
SINAPI	2022/05 COM DESONERAÇÃO	06/2022
	COMPOSIÇÕES PRÓPRIAS	

MAO DE OBRA		FONTE	UNID	COEFICIENTE	PREÇO UNITÁRIO	TOTAL
00004234	OPERADOR DE ESCAVADEIRA	SINAPI	H	1,00000000	23,81	23,81
					TOTAL MAO DE OBRA:	**23,81**

SERVICO		FONTE	UNID	COEFICIENTE	PREÇO UNITÁRIO	TOTAL
95357	CURSO DE CAPACITAÇÃO PARA OPERADOR DE ESCAVADEIRA (ENCARGOS COMPLEMENTARES) - HORISTA	SINAPI	H	0,00000000	0,00	0,00
					TOTAL SERVICO:	**0,00**

VALOR:	**23,81**

88857 - RETROESCAVADEIRA SOBRE RODAS COM CARREGADEIRA, TRAÇÃO 4X4, POTÊNCIA LÍQ. 88 HP, CAÇAMBA CARREG. CAP. MÍN. 1 M3, CAÇAMBA RETRO CAP. 0,26 M3, PESO OPERACIONAL MÍN. 6.674 KG, PROFUNDIDADE ESCAVAÇÃO MÁX. 4,37 M - DEPRECIAÇÃO. AF_06/2014 (H)

EQUIPAMENTO		FONTE	UNID	COEFICIENTE	PREÇO UNITÁRIO	TOTAL
00036531	RETROESCAVADEIRA SOBRE RODAS COM CARREGADEIRA, TRACAO 4 X 4, POTENCIA LIQUIDA 88 HP, PESO OPERACIONAL MINIMO DE 6674 KG, CAPACIDADE DA CARREGADEIRA DE 1,00 M3 E DA RETROESCAVADEIRA MINIMA DE 0,26 M3, PROFUNDIDADE DE ESCAVACAO MAXIMA DE 4,37 M	SINAPI	UN	0,00005600	432.774,36	24,24
					TOTAL EQUIPAMENTO:	**24,24**

VALOR:	**24,23**

88858 - RETROESCAVADEIRA SOBRE RODAS COM CARREGADEIRA, TRAÇÃO 4X4, POTÊNCIA LÍQ. 88 HP, CAÇAMBA CARREG. CAP. MÍN. 1 M3, CAÇAMBA RETRO CAP. 0,26 M3, PESO OPERACIONAL MÍN. 6.674 KG, PROFUNDIDADE ESCAVAÇÃO MÁX. 4,37 M - JUROS. AF_06/2014 (H)

EQUIPAMENTO		FONTE	UNID	COEFICIENTE	PREÇO UNITÁRIO	TOTAL
00036531	RETROESCAVADEIRA SOBRE RODAS COM CARREGADEIRA, TRACAO 4 X 4, POTENCIA LIQUIDA 88 HP, PESO OPERACIONAL MINIMO DE 6674 KG, CAPACIDADE DA CARREGADEIRA DE 1,00 M3 E DA RETROESCAVADEIRA MINIMA DE 0,26 M3, PROFUNDIDADE DE ESCAVACAO MAXIMA DE 4,37 M	SINAPI	UN	0,00000760	432.774,36	3,29
					TOTAL EQUIPAMENTO:	**3,29**

VALOR:	**3,28**

5679 - RETROESCAVADEIRA SOBRE RODAS COM CARREGADEIRA, TRAÇÃO 4X4, POTÊNCIA LÍQ. 88 HP, CAÇAMBA CARREG. CAP. MÍN. 1 M3, CAÇAMBA RETRO CAP. 0,26 M3, PESO OPERACIONAL MÍN. 6.674 KG, PROFUNDIDADE ESCAVAÇÃO MÁX. 4,37 M - CHI DIURNO. AF_06/2014 (CHI)

SERVICO		FONTE	UNID	COEFICIENTE	PREÇO UNITÁRIO	TOTAL
88294	OPERADOR DE ESCAVADEIRA COM ENCARGOS COMPLEMENTARES	SINAPI	H	1,00000000	23,81	23,81
88857	RETROESCAVADEIRA SOBRE RODAS COM CARREGADEIRA, TRAÇÃO 4X4, POTÊNCIA LÍQ. 88 HP, CAÇAMBA CARREG. CAP. MÍN. 1 M3, CAÇAMBA RETRO CAP. 0,26 M3, PESO OPERACIONAL MÍN. 6.674 KG, PROFUNDIDADE ESCAVAÇÃO MÁX. 4,37 M - DEPRECIAÇÃO. AF_06/2014	SINAPI	H	1,00000000	24,23	24,23
88858	RETROESCAVADEIRA SOBRE RODAS COM CARREGADEIRA, TRAÇÃO 4X4, POTÊNCIA LÍQ. 88 HP, CAÇAMBA CARREG. CAP. MÍN. 1 M3, CAÇAMBA RETRO CAP. 0,26 M3, PESO OPERACIONAL MÍN. 6.674 KG, PROFUNDIDADE ESCAVAÇÃO MÁX. 4,37 M - JUROS. AF_06/2014	SINAPI	H	1,00000000	3,28	3,28
					TOTAL SERVICO:	**51,32**

VALOR:	**51,32**

5664 - RETROESCAVADEIRA SOBRE RODAS COM CARREGADEIRA, TRAÇÃO 4X4, POTÊNCIA LÍQ. 88 HP, CAÇAMBA CARREG. CAP. MÍN. 1 M3, CAÇAMBA RETRO CAP. 0,26 M3, PESO OPERACIONAL MÍN. 6.674 KG, PROFUNDIDADE ESCAVAÇÃO MÁX. 4,37 M - MANUTENÇÃO. AF_06/2014 (H)

EQUIPAMENTO	FONTE	UNID	COEFICIENTE	PREÇO UNITÁRIO	TOTAL

00036531	RETROESCAVADEIRA SOBRE RODAS COM CARREGADEIRA, TRACAO 4 X 4, POTENCIA LIQUIDA 88 HP, PESO OPERACIONAL MINIMO DE 6674 KG, CAPACIDADE DA CARREGADEIRA DE 1,00 M3 E DA RETROESCAVADEIRA MINIMA DE 0,26 M3, PROFUNDIDADE DE ESCAVACAO MAXIMA DE 4,37 M	SINAPI	UN	0,00007000	432.774,36	30,29
					TOTAL EQUIPAMENTO:	**30,29**

VALOR:	**30,29**

53786 - RETROESCAVADEIRA SOBRE RODAS COM CARREGADEIRA, TRAÇÃO 4X4, POTÊNCIA LÍQ. 88 HP, CAÇAMBA CARREG. CAP. MÍN. 1 M3, CAÇAMBA RETRO CAP. 0,26 M3, PESO OPERACIONAL MÍN. 6.674 KG, PROFUNDIDADE ESCAVAÇÃO MÁX. 4,37 M - MATERIAIS NA OPERAÇÃO. AF_06/2014 (H)

MATERIAL		FONTE	UNID	COEFICIENTE	PREÇO UNITÁRIO	TOTAL
00004221	OLEO DIESEL COMBUSTIVEL COMUM	SINAPI	L	8,53000000	6,68	56,98
					TOTAL MATERIAL:	**56,98**

VALOR:	**56,98**

5678 - RETROESCAVADEIRA SOBRE RODAS COM CARREGADEIRA, TRAÇÃO 4X4, POTÊNCIA LÍQ. 88 HP, CAÇAMBA CARREG. CAP. MÍN. 1 M3, CAÇAMBA RETRO CAP. 0,26 M3, PESO OPERACIONAL MÍN. 6.674 KG, PROFUNDIDADE ESCAVAÇÃO MÁX. 4,37 M - CHP DIURNO. AF_06/2014 (CHP)

SERVICO		FONTE	UNID	COEFICIENTE	PREÇO UNITÁRIO	TOTAL
88294	OPERADOR DE ESCAVADEIRA COM ENCARGOS COMPLEMENTARES	SINAPI	H	1,00000000	23,81	23,81
88857	RETROESCAVADEIRA SOBRE RODAS COM CARREGADEIRA, TRAÇÃO 4X4, POTÊNCIA LÍQ. 88 HP, CAÇAMBA CARREG. CAP. MÍN. 1 M3, CAÇAMBA RETRO CAP. 0,26 M3, PESO OPERACIONAL MÍN. 6.674 KG, PROFUNDIDADE ESCAVAÇÃO MÁX. 4,37 M - DEPRECIAÇÃO. AF_06/2014	SINAPI	H	1,00000000	24,23	24,23
88858	RETROESCAVADEIRA SOBRE RODAS COM CARREGADEIRA, TRAÇÃO 4X4, POTÊNCIA LÍQ. 88 HP, CAÇAMBA CARREG. CAP. MÍN. 1 M3, CAÇAMBA RETRO CAP. 0,26 M3, PESO OPERACIONAL MÍN. 6.674 KG, PROFUNDIDADE ESCAVAÇÃO MÁX. 4,37 M - JUROS. AF_06/2014	SINAPI	H	1,00000000	3,28	3,28
5664	RETROESCAVADEIRA SOBRE RODAS COM CARREGADEIRA, TRAÇÃO 4X4, POTÊNCIA LÍQ. 88 HP, CAÇAMBA CARREG. CAP. MÍN. 1 M3, CAÇAMBA RETRO CAP. 0,26 M3, PESO OPERACIONAL MÍN. 6.674 KG, PROFUNDIDADE ESCAVAÇÃO MÁX. 4,37 M - MANUTENÇÃO. AF_06/2014	SINAPI	H	1,00000000	30,29	30,29
53786	RETROESCAVADEIRA SOBRE RODAS COM CARREGADEIRA, TRAÇÃO 4X4, POTÊNCIA LÍQ. 88 HP, CAÇAMBA CARREG. CAP. MÍN. 1 M3, CAÇAMBA RETRO CAP. 0,26 M3, PESO OPERACIONAL MÍN. 6.674 KG, PROFUNDIDADE ESCAVAÇÃO MÁX. 4,37 M - MATERIAIS NA OPERAÇÃO. AF_06/2014	SINAPI	H	1,00000000	56,98	56,98
					TOTAL SERVICO:	**138,59**

VALOR:	**138,59**

90106 - ESCAVAÇÃO MECANIZADA DE VALA COM PROFUNDIDADE ATÉ 1,5 M (MÉDIA MONTANTE E JUSANTE/UMA COMPOSIÇÃO POR TRECHO), RETROESCAV. (0,26 M3), LARGURA DE 0,8 M A 1,5 M, EM SOLO DE 1A CATEGORIA, LOCAIS COM BAIXO NÍVEL DE INTERFERÊNCIA. AF_02/2021 (M3)

SERVICO		FONTE	UNID	COEFICIENTE	PREÇO UNITÁRIO	TOTAL
5679	RETROESCAVADEIRA SOBRE RODAS COM CARREGADEIRA, TRAÇÃO 4X4, POTÊNCIA LÍQ. 88 HP, CAÇAMBA CARREG. CAP. MÍN. 1 M3, CAÇAMBA RETRO CAP. 0,26 M3, PESO OPERACIONAL MÍN. 6.674 KG, PROFUNDIDADE ESCAVAÇÃO MÁX. 4,37 M - CHI DIURNO. AF_06/2014	SINAPI	CHI	0,03330000	51,32	1,71
5678	RETROESCAVADEIRA SOBRE RODAS COM CARREGADEIRA, TRAÇÃO 4X4, POTÊNCIA LÍQ. 88 HP, CAÇAMBA CARREG. CAP. MÍN. 1 M3, CAÇAMBA RETRO CAP. 0,26 M3, PESO OPERACIONAL MÍN. 6.674 KG, PROFUNDIDADE ESCAVAÇÃO MÁX. 4,37 M - CHP DIURNO. AF_06/2014	SINAPI	CHP	0,02760000	138,59	3,83
88316	SERVENTE COM ENCARGOS COMPLEMENTARES	SINAPI	H	0,06090000	10,38	0,63

RELATÓRIO ANALÍTICO - COMPOSIÇÕES AUXILIARES

OBRA:	Reforma da Promotoria da Comarca de Boca do Acre/AM
DESCRIÇÃO:	Reforma da Promotoria da Comarca de Boca do Acre/AM
ENDEREÇO:	Rua Julio Toa, Platô do Piquiá, s n.º, município de Boca do Acre/AM
CLIENTE:	Procuradoria Geral de Justiça do Estado do Amazonas
UNIDADES:	82.35M²
VALOR POR UNIDADE:	R$ 2.573,40

DATA : 21/07/2021 — **L.S. Hora:** *86,60%*
BDI : 28,35% — **L.S. Mês:** *49,17%*

FONTE	VERSÃO	REF.
ORSE	2022/04	06/2022
SBC	2022/05 - Manaus	05/2022
SEINFRA	027.1 COM DESONERAÇÃO	05/2021
SICRO	2016/11 COM DESONERAÇÃO	03/2017
SICRO	2022/01 COM DESONERAÇÃO	04/2022
SINAPI	2022/05 COM DESONERAÇÃO	06/2022
	COMPOSIÇÕES PRÓPRIAS	

TOTAL SERVICO:	**6,17**
VALOR:	**6,17**

95328 - CURSO DE CAPACITAÇÃO PARA CALCETEIRO (ENCARGOS COMPLEMENTARES) - HORISTA (H)

MAO DE OBRA		FONTE	UNID	COEFICIENTE	PREÇO UNITÁRIO	TOTAL
00004750	PEDREIRO (HORISTA)	SINAPI	H	0,00000000	14,03	0,00
					TOTAL MAO DE OBRA:	**0,00**

VALOR:	**0,00**

88260 - CALCETEIRO COM ENCARGOS COMPLEMENTARES (H)

ENCARGOS COMPLEMENTARES		FONTE	UNID	COEFICIENTE	PREÇO UNITÁRIO	TOTAL
00037370	ALIMENTACAO - HORISTA (COLETADO CAIXA)	SINAPI	H	0,00000000	0,00	0,00
00043489	EPI - FAMILIA PEDREIRO - HORISTA (ENCARGOS COMPLEMENTARES - COLETADO CAIXA)	SINAPI	H	0,00000000	0,00	0,00
00037372	EXAMES - HORISTA (COLETADO CAIXA)	SINAPI	H	0,00000000	0,00	0,00
00043465	FERRAMENTAS - FAMILIA PEDREIRO - HORISTA (ENCARGOS COMPLEMENTARES - COLETADO CAIXA)	SINAPI	H	0,00000000	0,00	0,00
00037373	SEGURO - HORISTA (COLETADO CAIXA)	SINAPI	H	0,00000000	0,00	0,00
00037371	TRANSPORTE - HORISTA (COLETADO CAIXA)	SINAPI	H	0,00000000	0,00	0,00
					TOTAL ENCARGOS COMPLEMENTARES:	**0,00**

MAO DE OBRA		FONTE	UNID	COEFICIENTE	PREÇO UNITÁRIO	TOTAL
00004750	PEDREIRO (HORISTA)	SINAPI	H	1,00000000	14,03	14,03
					TOTAL MAO DE OBRA:	**14,03**

SERVICO		FONTE	UNID	COEFICIENTE	PREÇO UNITÁRIO	TOTAL
95328	CURSO DE CAPACITAÇÃO PARA CALCETEIRO (ENCARGOS COMPLEMENTARES) - HORISTA	SINAPI	H	0,00000000	0,00	0,00
					TOTAL SERVICO:	**0,00**

VALOR:	**14,03**

95330 - CURSO DE CAPACITAÇÃO PARA CARPINTEIRO DE FÔRMAS (ENCARGOS COMPLEMENTARES) - HORISTA (H)

MAO DE OBRA		FONTE	UNID	COEFICIENTE	PREÇO UNITÁRIO	TOTAL
00001213	CARPINTEIRO DE FORMAS (HORISTA)	SINAPI	H	0,00000000	14,03	0,00
					TOTAL MAO DE OBRA:	**0,00**

VALOR:	**0,00**

88262 - CARPINTEIRO DE FORMAS COM ENCARGOS COMPLEMENTARES (H)

ENCARGOS COMPLEMENTARES		FONTE	UNID	COEFICIENTE	PREÇO UNITÁRIO	TOTAL
00037370	ALIMENTACAO - HORISTA (COLETADO CAIXA)	SINAPI	H	0,00000000	0,00	0,00
00043483	EPI - FAMILIA CARPINTEIRO DE FORMAS - HORISTA (ENCARGOS COMPLEMENTARES - COLETADO CAIXA)	SINAPI	H	0,00000000	0,00	0,00
00037372	EXAMES - HORISTA (COLETADO CAIXA)	SINAPI	H	0,00000000	0,00	0,00
00043459	FERRAMENTAS - FAMILIA CARPINTEIRO DE FORMAS - HORISTA (ENCARGOS COMPLEMENTARES - COLETADO CAIXA)	SINAPI	H	0,00000000	0,00	0,00

00037373	SEGURO - HORISTA (COLETADO CAIXA)	SINAPI	H	0,00000000	0,00	0,00
00037371	TRANSPORTE - HORISTA (COLETADO CAIXA)	SINAPI	H	0,00000000	0,00	0,00
					TOTAL ENCARGOS COMPLEMENTARES:	**0,00**

MAO DE OBRA		FONTE	UNID	COEFICIENTE	PREÇO UNITÁRIO	TOTAL
00001213	CARPINTEIRO DE FORMAS (HORISTA)	SINAPI	H	1,00000000	14,03	14,03
					TOTAL MAO DE OBRA:	**14,03**

SERVICO		FONTE	UNID	COEFICIENTE	PREÇO UNITÁRIO	TOTAL
95330	CURSO DE CAPACITAÇÃO PARA CARPINTEIRO DE FÔRMAS (ENCARGOS COMPLEMENTARES) - HORISTA	SINAPI	H	0,00000000	0,00	0,00
					TOTAL SERVICO:	**0,00**
					VALOR:	**14,03**

88826 - BETONEIRA CAPACIDADE NOMINAL DE 400 L, CAPACIDADE DE MISTURA 280 L, MOTOR ELÉTRICO TRIFÁSICO POTÊNCIA DE 2 CV, SEM CARREGADOR - DEPRECIAÇÃO. AF_10/2014 (H)

EQUIPAMENTO		FONTE	UNID	COEFICIENTE	PREÇO UNITÁRIO	TOTAL
00010535	BETONEIRA CAPACIDADE NOMINAL 400 L, CAPACIDADE DE MISTURA 280 L, MOTOR ELETRICO TRIFASICO 220/380 V POTENCIA 2 CV, SEM CARREGADOR	SINAPI	UN	0,00006400	4.919,00	0,31
					TOTAL EQUIPAMENTO:	**0,31**
					VALOR:	**0,31**

88827 - BETONEIRA CAPACIDADE NOMINAL DE 400 L, CAPACIDADE DE MISTURA 280 L, MOTOR ELÉTRICO TRIFÁSICO POTÊNCIA DE 2 CV, SEM CARREGADOR - JUROS. AF_10/2014 (H)

EQUIPAMENTO		FONTE	UNID	COEFICIENTE	PREÇO UNITÁRIO	TOTAL
00010535	BETONEIRA CAPACIDADE NOMINAL 400 L, CAPACIDADE DE MISTURA 280 L, MOTOR ELETRICO TRIFASICO 220/380 V POTENCIA 2 CV, SEM CARREGADOR	SINAPI	UN	0,00000760	4.919,00	0,04
					TOTAL EQUIPAMENTO:	**0,04**
					VALOR:	**0,03**

88831 - BETONEIRA CAPACIDADE NOMINAL DE 400 L, CAPACIDADE DE MISTURA 280 L, MOTOR ELÉTRICO TRIFÁSICO POTÊNCIA DE 2 CV, SEM CARREGADOR - CHI DIURNO. AF_10/2014 (CHI)

SERVICO		FONTE	UNID	COEFICIENTE	PREÇO UNITÁRIO	TOTAL
88826	BETONEIRA CAPACIDADE NOMINAL DE 400 L, CAPACIDADE DE MISTURA 280 L, MOTOR ELÉTRICO TRIFÁSICO POTÊNCIA DE 2 CV, SEM CARREGADOR - DEPRECIAÇÃO. AF_10/2014	SINAPI	H	1,00000000	0,31	0,31
88827	BETONEIRA CAPACIDADE NOMINAL DE 400 L, CAPACIDADE DE MISTURA 280 L, MOTOR ELÉTRICO TRIFÁSICO POTÊNCIA DE 2 CV, SEM CARREGADOR - JUROS. AF_10/2014	SINAPI	H	1,00000000	0,03	0,03
					TOTAL SERVICO:	**0,34**
					VALOR:	**0,34**

88828 - BETONEIRA CAPACIDADE NOMINAL DE 400 L, CAPACIDADE DE MISTURA 280 L, MOTOR ELÉTRICO TRIFÁSICO POTÊNCIA DE 2 CV, SEM CARREGADOR - MANUTENÇÃO. AF_10/2014 (H)

EQUIPAMENTO		FONTE	UNID	COEFICIENTE	PREÇO UNITÁRIO	TOTAL
00010535	BETONEIRA CAPACIDADE NOMINAL 400 L, CAPACIDADE DE MISTURA 280 L, MOTOR ELETRICO TRIFASICO 220/380 V POTENCIA 2 CV, SEM CARREGADOR	SINAPI	UN	0,00007000	4.919,00	0,34
					TOTAL EQUIPAMENTO:	**0,34**
					VALOR:	**0,34**

RELATÓRIO ANALÍTICO - COMPOSIÇÕES AUXILIARES

OBRA:	Reforma da Promotoria da Comarca de Boca do Acre/AM
DESCRIÇÃO:	Reforma da Promotoria da Comarca de Boca do Acre/AM
ENDEREÇO:	Rua Julio Toa, Platô do Piquiá, s n.º, município de Boca do Acre/AM
CLIENTE:	Procuradoria Geral de Justiça do Estado do Amazonas
UNIDADES:	82.35M²
VALOR POR UNIDADE:	R$ 2.573,40

DATA : 21/07/2021 — **L.S. Hora:** *86,60%*
BDI : 28,35% — **L.S. Mês:** *49,17%*

FONTE	VERSÃO	REF.
ORSE	2022/04	06/2022
SBC	2022/05 - Manaus	05/2022
SEINFRA	027.1 COM DESONERAÇÃO	05/2021
SICRO	2016/11 COM DESONERAÇÃO	03/2017
SICRO	2022/01 COM DESONERAÇÃO	04/2022
SINAPI	2022/05 COM DESONERAÇÃO	06/2022
	COMPOSIÇÕES PRÓPRIAS	

88829 - BETONEIRA CAPACIDADE NOMINAL DE 400 L, CAPACIDADE DE MISTURA 280 L, MOTOR ELÉTRICO TRIFÁSICO POTÊNCIA DE 2 CV, SEM CARREGADOR - MATERIAIS NA OPERAÇÃO. AF_10/2014 (H)

GERAL		FONTE	UNID	COEFICIENTE	PREÇO UNITÁRIO	TOTAL
00002705	ENERGIA ELETRICA ATE 2000 KWH INDUSTRIAL, SEM DEMANDA	SINAPI	KWH	1,25000000	0,98	1,23
					TOTAL GERAL:	**1,23**
					VALOR:	**1,22**

88830 - BETONEIRA CAPACIDADE NOMINAL DE 400 L, CAPACIDADE DE MISTURA 280 L, MOTOR ELÉTRICO TRIFÁSICO POTÊNCIA DE 2 CV, SEM CARREGADOR - CHP DIURNO. AF_10/2014 (CHP)

SERVICO		FONTE	UNID	COEFICIENTE	PREÇO UNITÁRIO	TOTAL
88826	BETONEIRA CAPACIDADE NOMINAL DE 400 L, CAPACIDADE DE MISTURA 280 L, MOTOR ELÉTRICO TRIFÁSICO POTÊNCIA DE 2 CV, SEM CARREGADOR - DEPRECIAÇÃO. AF_10/2014	SINAPI	H	1,00000000	0,31	0,31
88827	BETONEIRA CAPACIDADE NOMINAL DE 400 L, CAPACIDADE DE MISTURA 280 L, MOTOR ELÉTRICO TRIFÁSICO POTÊNCIA DE 2 CV, SEM CARREGADOR - JUROS. AF_10/2014	SINAPI	H	1,00000000	0,03	0,03
88828	BETONEIRA CAPACIDADE NOMINAL DE 400 L, CAPACIDADE DE MISTURA 280 L, MOTOR ELÉTRICO TRIFÁSICO POTÊNCIA DE 2 CV, SEM CARREGADOR - MANUTENÇÃO. AF_10/2014	SINAPI	H	1,00000000	0,34	0,34
88829	BETONEIRA CAPACIDADE NOMINAL DE 400 L, CAPACIDADE DE MISTURA 280 L, MOTOR ELÉTRICO TRIFÁSICO POTÊNCIA DE 2 CV, SEM CARREGADOR - MATERIAIS NA OPERAÇÃO. AF_10/2014	SINAPI	H	1,00000000	1,22	1,22
					TOTAL SERVICO:	**1,90**
					VALOR:	**1,90**

95389 - CURSO DE CAPACITAÇÃO PARA OPERADOR DE BETONEIRA ESTACIONÁRIA/MISTURADOR (ENCARGOS COMPLEMENTARES) - HORISTA (H)

MAO DE OBRA		FONTE	UNID	COEFICIENTE	PREÇO UNITÁRIO	TOTAL
00037666	OPERADOR DE BETONEIRA ESTACIONARIA / MISTURADOR	SINAPI	H	0,00000000	20,64	0,00
					TOTAL MAO DE OBRA:	**0,00**
					VALOR:	**0,00**

88377 - OPERADOR DE BETONEIRA ESTACIONÁRIA/MISTURADOR COM ENCARGOS COMPLEMENTARES (H)

ENCARGOS COMPLEMENTARES		FONTE	UNID	COEFICIENTE	PREÇO UNITÁRIO	TOTAL
00037370	ALIMENTACAO - HORISTA (COLETADO CAIXA)	SINAPI	H	0,00000000	0,00	0,00
00043488	EPI - FAMILIA OPERADOR ESCAVADEIRA - HORISTA (ENCARGOS COMPLEMENTARES - COLETADO CAIXA)	SINAPI	H	0,00000000	0,00	0,00
00037372	EXAMES - HORISTA (COLETADO CAIXA)	SINAPI	H	0,00000000	0,00	0,00
00043464	FERRAMENTAS - FAMILIA OPERADOR ESCAVADEIRA - HORISTA (ENCARGOS COMPLEMENTARES - COLETADO CAIXA)	SINAPI	H	0,00000000	0,00	0,00
00037373	SEGURO - HORISTA (COLETADO CAIXA)	SINAPI	H	0,00000000	0,00	0,00
00037371	TRANSPORTE - HORISTA (COLETADO CAIXA)	SINAPI	H	0,00000000	0,00	0,00
					TOTAL ENCARGOS COMPLEMENTARES:	**0,00**

MAO DE OBRA		FONTE	UNID	COEFICIENTE	PREÇO UNITÁRIO	TOTAL
00037666	OPERADOR DE BETONEIRA ESTACIONARIA / MISTURADOR	SINAPI	H	1,00000000	20,64	20,64
					TOTAL MAO DE OBRA:	**20,64**

SERVICO	FONTE	UNID	COEFICIENTE	PREÇO UNITÁRIO	TOTAL

95389	CURSO DE CAPACITAÇÃO PARA OPERADOR DE BETONEIRA ESTACIONÁRIA/MISTURADOR (ENCARGOS COMPLEMENTARES) - HORISTA	SINAPI	H	0,00000000	0,00	0,00
					TOTAL SERVICO:	**0,00**

VALOR:	**20,64**

94964 - CONCRETO FCK = 20MPA, TRAÇO 1:2,7:3 (EM MASSA SECA DE CIMENTO/ AREIA MÉDIA/ BRITA 1) - PREPARO MECÂNICO COM BETONEIRA 400 L. AF_05/2021 (M3)

MATERIAL		FONTE	UNID	COEFICIENTE	PREÇO UNITÁRIO	TOTAL
00000370	AREIA MEDIA - POSTO JAZIDA/FORNECEDOR (RETIRADO NA JAZIDA, SEM TRANSPORTE)	SINAPI	M3	0,75580000	72,50	54,80
00001379	CIMENTO PORTLAND COMPOSTO CP II-32	SINAPI	KG	322,97770000	1,02	329,44
00004721	PEDRA BRITADA N. 1 (9,5 a 19 MM) POSTO PEDREIRA/FORNECEDOR, SEM FRETE	SINAPI	M3	0,58720000	213,60	125,43
					TOTAL MATERIAL:	**509,67**

SERVICO		FONTE	UNID	COEFICIENTE	PREÇO UNITÁRIO	TOTAL
88831	BETONEIRA CAPACIDADE NOMINAL DE 400 L, CAPACIDADE DE MISTURA 280 L, MOTOR ELÉTRICO TRIFÁSICO POTÊNCIA DE 2 CV, SEM CARREGADOR - CHI DIURNO. AF_10/2014	SINAPI	CHI	0,77870000	0,34	0,26
88830	BETONEIRA CAPACIDADE NOMINAL DE 400 L, CAPACIDADE DE MISTURA 280 L, MOTOR ELÉTRICO TRIFÁSICO POTÊNCIA DE 2 CV, SEM CARREGADOR - CHP DIURNO. AF_10/2014	SINAPI	CHP	0,82590000	1,90	1,57
88377	OPERADOR DE BETONEIRA ESTACIONÁRIA/MISTURADOR COM ENCARGOS COMPLEMENTARES	SINAPI	H	1,60460000	20,64	33,12
88316	SERVENTE COM ENCARGOS COMPLEMENTARES	SINAPI	H	2,53330000	10,38	26,30
					TOTAL SERVICO:	**61,25**

VALOR:	**570,92**

91279 - CORTADORA DE PISO COM MOTOR 4 TEMPOS A GASOLINA, POTÊNCIA DE 13 HP, COM DISCO DE CORTE DIAMANTADO SEGMENTADO PARA CONCRETO, DIÂMETRO DE 350 MM, FURO DE 1" (14 X 1") - DEPRECIAÇÃO. AF_08/2015 (H)

EQUIPAMENTO		FONTE	UNID	COEFICIENTE	PREÇO UNITÁRIO	TOTAL
00011280	CORTADEIRA DE PISO DE CONCRETO E ASFALTO, PARA DISCO PADRAO DE DIAMETRO 350 MM (14") OU 450 MM (18") , MOTOR A GASOLINA, POTENCIA 13 HP, SEM DISCO	SINAPI	UN	0,00006400	10.705,67	0,69
					TOTAL EQUIPAMENTO:	**0,69**

MATERIAL		FONTE	UNID	COEFICIENTE	PREÇO UNITÁRIO	TOTAL
00013887	DISCO DE CORTE DIAMANTADO SEGMENTADO PARA CONCRETO, DIAMETRO DE 350 MM, FURO DE 1 " (14 X 1 ")	SINAPI	UN	0,00006400	414,32	0,03
					TOTAL MATERIAL:	**0,03**

VALOR:	**0,70**

91280 - CORTADORA DE PISO COM MOTOR 4 TEMPOS A GASOLINA, POTÊNCIA DE 13 HP, COM DISCO DE CORTE DIAMANTADO SEGMENTADO PARA CONCRETO, DIÂMETRO DE 350 MM, FURO DE 1" (14 X 1") - JUROS. AF_08/2015 (H)

EQUIPAMENTO		FONTE	UNID	COEFICIENTE	PREÇO UNITÁRIO	TOTAL
00011280	CORTADEIRA DE PISO DE CONCRETO E ASFALTO, PARA DISCO PADRAO DE DIAMETRO 350 MM (14") OU 450 MM (18") , MOTOR A GASOLINA, POTENCIA 13 HP, SEM DISCO	SINAPI	UN	0,00000760	10.705,67	0,08
					TOTAL EQUIPAMENTO:	**0,08**

VALOR:	**0,08**

91285 - CORTADORA DE PISO COM MOTOR 4 TEMPOS A GASOLINA, POTÊNCIA DE 13 HP, COM DISCO DE CORTE DIAMANTADO SEGMENTADO PARA CONCRETO, DIÂMETRO DE 350 MM, FURO DE 1" (14 X 1") - CHI DIURNO. AF_08/2015 (CHI)

RELATÓRIO ANALÍTICO - COMPOSIÇÕES AUXILIARES

OBRA:	Reforma da Promotoria da Comarca de Boca do Acre/AM
DESCRIÇÃO:	Reforma da Promotoria da Comarca de Boca do Acre/AM
ENDEREÇO:	Rua Julio Toa, Platô do Piquiá, s n.º, município de Boca do Acre/AM
CLIENTE:	Procuradoria Geral de Justiça do Estado do Amazonas
UNIDADES:	82.35M²
VALOR POR UNIDADE:	R$ 2.573,40

DATA : 21/07/2021 — **L.S. Hora:** *86,60%*
BDI : 28,35% — **L.S. Mês:** *49,17%*

FONTE	VERSÃO	REF.
ORSE	2022/04	06/2022
SBC	2022/05 - Manaus	05/2022
SEINFRA	027.1 COM DESONERAÇÃO	05/2021
SICRO	2016/11 COM DESONERAÇÃO	03/2017
SICRO	2022/01 COM DESONERAÇÃO	04/2022
SINAPI	2022/05 COM DESONERAÇÃO	06/2022
	COMPOSIÇÕES PRÓPRIAS	

SERVICO		FONTE	UNID	COEFICIENTE	PREÇO UNITÁRIO	TOTAL
91279	CORTADORA DE PISO COM MOTOR 4 TEMPOS A GASOLINA, POTÊNCIA DE 13 HP, COM DISCO DE CORTE DIAMANTADO SEGMENTADO PARA CONCRETO, DIÂMETRO DE 350 MM, FURO DE 1" (14 X 1") - DEPRECIAÇÃO. AF_08/2015	SINAPI	H	1,00000000	0,70	0,70
91280	CORTADORA DE PISO COM MOTOR 4 TEMPOS A GASOLINA, POTÊNCIA DE 13 HP, COM DISCO DE CORTE DIAMANTADO SEGMENTADO PARA CONCRETO, DIÂMETRO DE 350 MM, FURO DE 1" (14 X 1") - JUROS. AF_08/2015	SINAPI	H	1,00000000	0,08	0,08
					TOTAL SERVICO:	**0,78**
					VALOR:	**0,78**

91281 - CORTADORA DE PISO COM MOTOR 4 TEMPOS A GASOLINA, POTÊNCIA DE 13 HP, COM DISCO DE CORTE DIAMANTADO SEGMENTADO PARA CONCRETO, DIÂMETRO DE 350 MM, FURO DE 1" (14 X 1") - MANUTENÇÃO. AF_08/2015 (H)

EQUIPAMENTO		FONTE	UNID	COEFICIENTE	PREÇO UNITÁRIO	TOTAL
00011280	CORTADEIRA DE PISO DE CONCRETO E ASFALTO, PARA DISCO PADRAO DE DIAMETRO 350 MM (14") OU 450 MM (18") , MOTOR A GASOLINA, POTENCIA 13 HP, SEM DISCO	SINAPI	UN	0,00008000	10.705,67	0,86
					TOTAL EQUIPAMENTO:	**0,86**

MATERIAL		FONTE	UNID	COEFICIENTE	PREÇO UNITÁRIO	TOTAL
00013887	DISCO DE CORTE DIAMANTADO SEGMENTADO PARA CONCRETO, DIAMETRO DE 350 MM, FURO DE 1 " (14 X 1 ")	SINAPI	UN	0,00008000	414,32	0,03
					TOTAL MATERIAL:	**0,03**
					VALOR:	**0,88**

91282 - CORTADORA DE PISO COM MOTOR 4 TEMPOS A GASOLINA, POTÊNCIA DE 13 HP, COM DISCO DE CORTE DIAMANTADO SEGMENTADO PARA CONCRETO, DIÂMETRO DE 350 MM, FURO DE 1" (14 X 1") - MATERIAIS NA OPERAÇÃO. AF_08/2015 (H)

MATERIAL		FONTE	UNID	COEFICIENTE	PREÇO UNITÁRIO	TOTAL
00004222	GASOLINA COMUM	SINAPI	L	1,45000000	7,31	10,60
					TOTAL MATERIAL:	**10,60**
					VALOR:	**10,59**

91283 - CORTADORA DE PISO COM MOTOR 4 TEMPOS A GASOLINA, POTÊNCIA DE 13 HP, COM DISCO DE CORTE DIAMANTADO SEGMENTADO PARA CONCRETO, DIÂMETRO DE 350 MM, FURO DE 1" (14 X 1") - CHP DIURNO. AF_08/2015 (CHP)

SERVICO		FONTE	UNID	COEFICIENTE	PREÇO UNITÁRIO	TOTAL
91279	CORTADORA DE PISO COM MOTOR 4 TEMPOS A GASOLINA, POTÊNCIA DE 13 HP, COM DISCO DE CORTE DIAMANTADO SEGMENTADO PARA CONCRETO, DIÂMETRO DE 350 MM, FURO DE 1" (14 X 1") - DEPRECIAÇÃO. AF_08/2015	SINAPI	H	1,00000000	0,70	0,70
91280	CORTADORA DE PISO COM MOTOR 4 TEMPOS A GASOLINA, POTÊNCIA DE 13 HP, COM DISCO DE CORTE DIAMANTADO SEGMENTADO PARA CONCRETO, DIÂMETRO DE 350 MM, FURO DE 1" (14 X 1") - JUROS. AF_08/2015	SINAPI	H	1,00000000	0,08	0,08
91281	CORTADORA DE PISO COM MOTOR 4 TEMPOS A GASOLINA, POTÊNCIA DE 13 HP, COM DISCO DE CORTE DIAMANTADO SEGMENTADO PARA CONCRETO, DIÂMETRO DE 350 MM, FURO DE 1" (14 X 1") - MANUTENÇÃO. AF_08/2015	SINAPI	H	1,00000000	0,88	0,88
91282	CORTADORA DE PISO COM MOTOR 4 TEMPOS A GASOLINA, POTÊNCIA DE 13 HP, COM DISCO DE CORTE DIAMANTADO SEGMENTADO PARA CONCRETO, DIÂMETRO DE 350 MM, FURO DE 1" (14 X 1") - MATERIAIS NA OPERAÇÃO. AF_08/2015	SINAPI	H	1,00000000	10,59	10,59
					TOTAL SERVICO:	**12,25**
					VALOR:	**12,25**

91273 - PLACA VIBRATÓRIA REVERSÍVEL COM MOTOR 4 TEMPOS A GASOLINA, FORÇA CENTRÍFUGA DE 25 KN (2500 KGF), POTÊNCIA 5,5 CV

- DEPRECIAÇÃO. AF_08/2015 (H)

EQUIPAMENTO		FONTE	UNID	COEFICIENTE	PREÇO UNITÁRIO	TOTAL
00001442	COMPACTADOR DE SOLO TIPO PLACA VIBRATORIA REVERSIVEL, A GASOLINA, 4 TEMPOS, PESO DE 125 A 150 KG, FORCA CENTRIFUGA DE 2500 A 2800 KGF, LARG. TRABALHO DE 400 A 450 MM, FREQ VIBRACAO DE 4300 A 4500 RPM, VELOC. TRABALHO DE 15 A 20 M/MIN, POT. DE 5,5 A 6,0 HP	SINAPI	UN	0,00005330	9.695,30	0,52
					TOTAL EQUIPAMENTO:	**0,52**
					VALOR:	**0,51**

91274 - PLACA VIBRATÓRIA REVERSÍVEL COM MOTOR 4 TEMPOS A GASOLINA, FORÇA CENTRÍFUGA DE 25 KN (2500 KGF), POTÊNCIA 5,5 CV - JUROS. AF_08/2015 (H)

EQUIPAMENTO		FONTE	UNID	COEFICIENTE	PREÇO UNITÁRIO	TOTAL
00001442	COMPACTADOR DE SOLO TIPO PLACA VIBRATORIA REVERSIVEL, A GASOLINA, 4 TEMPOS, PESO DE 125 A 150 KG, FORCA CENTRIFUGA DE 2500 A 2800 KGF, LARG. TRABALHO DE 400 A 450 MM, FREQ VIBRACAO DE 4300 A 4500 RPM, VELOC. TRABALHO DE 15 A 20 M/MIN, POT. DE 5,5 A 6,0 HP	SINAPI	UN	0,00000740	9.695,30	0,07
					TOTAL EQUIPAMENTO:	**0,07**
					VALOR:	**0,07**

91278 - PLACA VIBRATÓRIA REVERSÍVEL COM MOTOR 4 TEMPOS A GASOLINA, FORÇA CENTRÍFUGA DE 25 KN (2500 KGF), POTÊNCIA 5,5 CV - CHI DIURNO. AF_08/2015 (CHI)

SERVICO		FONTE	UNID	COEFICIENTE	PREÇO UNITÁRIO	TOTAL
91273	PLACA VIBRATÓRIA REVERSÍVEL COM MOTOR 4 TEMPOS A GASOLINA, FORÇA CENTRÍFUGA DE 25 KN (2500 KGF), POTÊNCIA 5,5 CV - DEPRECIAÇÃO. AF_08/2015	SINAPI	H	1,00000000	0,51	0,51
91274	PLACA VIBRATÓRIA REVERSÍVEL COM MOTOR 4 TEMPOS A GASOLINA, FORÇA CENTRÍFUGA DE 25 KN (2500 KGF), POTÊNCIA 5,5 CV - JUROS. AF_08/2015	SINAPI	H	1,00000000	0,07	0,07
					TOTAL SERVICO:	**0,58**
					VALOR:	**0,58**

91275 - PLACA VIBRATÓRIA REVERSÍVEL COM MOTOR 4 TEMPOS A GASOLINA, FORÇA CENTRÍFUGA DE 25 KN (2500 KGF), POTÊNCIA 5,5 CV - MANUTENÇÃO. AF_08/2015 (H)

EQUIPAMENTO		FONTE	UNID	COEFICIENTE	PREÇO UNITÁRIO	TOTAL
00001442	COMPACTADOR DE SOLO TIPO PLACA VIBRATORIA REVERSIVEL, A GASOLINA, 4 TEMPOS, PESO DE 125 A 150 KG, FORCA CENTRIFUGA DE 2500 A 2800 KGF, LARG. TRABALHO DE 400 A 450 MM, FREQ VIBRACAO DE 4300 A 4500 RPM, VELOC. TRABALHO DE 15 A 20 M/MIN, POT. DE 5,5 A 6,0 HP	SINAPI	UN	0,00006670	9.695,30	0,65
					TOTAL EQUIPAMENTO:	**0,65**
					VALOR:	**0,64**

91276 - PLACA VIBRATÓRIA REVERSÍVEL COM MOTOR 4 TEMPOS A GASOLINA, FORÇA CENTRÍFUGA DE 25 KN (2500 KGF), POTÊNCIA 5,5 CV - MATERIAIS NA OPERAÇÃO. AF_08/2015 (H)

MATERIAL		FONTE	UNID	COEFICIENTE	PREÇO UNITÁRIO	TOTAL
00004222	GASOLINA COMUM	SINAPI	L	1,44000000	7,31	10,53
					TOTAL MATERIAL:	**10,53**
					VALOR:	**10,52**

91277 - PLACA VIBRATÓRIA REVERSÍVEL COM MOTOR 4 TEMPOS A GASOLINA, FORÇA CENTRÍFUGA DE 25 KN (2500 KGF), POTÊNCIA 5,5 CV - CHP DIURNO. AF_08/2015 (CHP)

RELATÓRIO ANALÍTICO - COMPOSIÇÕES AUXILIARES

OBRA:	Reforma da Promotoria da Comarca de Boca do Acre/AM
DESCRIÇÃO:	Reforma da Promotoria da Comarca de Boca do Acre/AM
ENDEREÇO:	Rua Julio Toa, Platô do Piquiá, s n.º, município de Boca do Acre/AM
CLIENTE:	Procuradoria Geral de Justiça do Estado do Amazonas
UNIDADES:	82.35M²
VALOR POR UNIDADE:	R$ 2.573,40

DATA : 21/07/2021 **L.S. Hora:** *86,60%*
BDI : 28,35% **L.S. Mês:** *49,17%*

FONTE	VERSÃO	REF.
ORSE	2022/04	06/2022
SBC	2022/05 - Manaus	05/2022
SEINFRA	027.1 COM DESONERAÇÃO	05/2021
SICRO	2016/11 COM DESONERAÇÃO	03/2017
SICRO	2022/01 COM DESONERAÇÃO	04/2022
SINAPI	2022/05 COM DESONERAÇÃO	06/2022
	COMPOSIÇÕES PRÓPRIAS	

SERVICO		FONTE	UNID	COEFICIENTE	PREÇO UNITÁRIO	TOTAL
91273	PLACA VIBRATÓRIA REVERSÍVEL COM MOTOR 4 TEMPOS A GASOLINA, FORÇA CENTRÍFUGA DE 25 KN (2500 KGF), POTÊNCIA 5,5 CV - DEPRECIAÇÃO. AF_08/2015	SINAPI	H	1,00000000	0,51	0,51
91274	PLACA VIBRATÓRIA REVERSÍVEL COM MOTOR 4 TEMPOS A GASOLINA, FORÇA CENTRÍFUGA DE 25 KN (2500 KGF), POTÊNCIA 5,5 CV - JUROS. AF_08/2015	SINAPI	H	1,00000000	0,07	0,07
91275	PLACA VIBRATÓRIA REVERSÍVEL COM MOTOR 4 TEMPOS A GASOLINA, FORÇA CENTRÍFUGA DE 25 KN (2500 KGF), POTÊNCIA 5,5 CV - MANUTENÇÃO. AF_08/2015	SINAPI	H	1,00000000	0,64	0,64
91276	PLACA VIBRATÓRIA REVERSÍVEL COM MOTOR 4 TEMPOS A GASOLINA, FORÇA CENTRÍFUGA DE 25 KN (2500 KGF), POTÊNCIA 5,5 CV - MATERIAIS NA OPERAÇÃO. AF_08/2015	SINAPI	H	1,00000000	10,52	10,52
					TOTAL SERVICO:	**11,74**

VALOR:	**11,74**

S95371S - Curso de capacitação para pedreiro (encargos complementares) - horista (h)

MAO DE OBRA		FONTE	UNID	COEFICIENTE	PREÇO UNITÁRIO	TOTAL
00004750	PEDREIRO (HORISTA)	SINAPI	H	0,00000000	14,03	0,00
					TOTAL MAO DE OBRA:	**0,00**

VALOR:	**0,00**

S88309S - Pedreiro com encargos complementares (h)

MAO DE OBRA		FONTE	UNID	COEFICIENTE	PREÇO UNITÁRIO	TOTAL
00004750	PEDREIRO (HORISTA)	SINAPI	H	1,00000000	14,03	14,03
					TOTAL MAO DE OBRA:	**14,03**

MATERIAL		FONTE	UNID	COEFICIENTE	PREÇO UNITÁRIO	TOTAL
I37370S	Alimentacao - horista (coletado caixa)	ORSE	h	0,00000000	0,00	0,00
I43489S	Epi - familia pedreiro - horista (encargos complementares -coletado caixa)	ORSE	h	0,00000000	0,00	0,00
I37372S	Exames - horista (coletado caixa)	ORSE	h	0,00000000	0,00	0,00
I43465S	Ferramentas - familia pedreiro - horista (encargos complementares - coletado caixa)	ORSE	h	0,00000000	0,00	0,00
I37373S	Seguro - horista (coletado caixa)	ORSE	h	0,00000000	0,00	0,00
I37371S	Transporte - horista (coletado caixa)	ORSE	h	0,00000000	0,00	0,00
					TOTAL MATERIAL:	**0,00**

SERVICO		FONTE	UNID	COEFICIENTE	PREÇO UNITÁRIO	TOTAL
S95371S	Curso de capacitação para pedreiro (encargos complementares) - horista	ORSE	h	0,00000000	0,00	0,00
					TOTAL SERVICO:	**0,00**

VALOR:	**14,03**

S95378S - Curso de capacitação para servente (encargos complementares) - horista (h)

MAO DE OBRA		FONTE	UNID	COEFICIENTE	PREÇO UNITÁRIO	TOTAL
00006111	SERVENTE DE OBRAS	SINAPI	H	0,00000000	10,38	0,00
					TOTAL MAO DE OBRA:	**0,00**

VALOR:	**0,00**

S88316S - Servente com encargos complementares (h)

MAO DE OBRA		FONTE	UNID	COEFICIENTE	PREÇO UNITÁRIO	TOTAL
00006111	SERVENTE DE OBRAS	SINAPI	H	1,00000000	10,38	10,38
					TOTAL MAO DE OBRA:	**10,38**

MATERIAL		FONTE	UNID	COEFICIENTE	PREÇO UNITÁRIO	TOTAL
I37370S	Alimentacao - horista (coletado caixa)	ORSE	h	0,00000000	0,00	0,00
I43491S	Epi - familia servente - horista (encargos complementares -coletado caixa)	ORSE	h	0,00000000	0,00	0,00
I37372S	Exames - horista (coletado caixa)	ORSE	h	0,00000000	0,00	0,00
I43467S	Ferramentas - familia servente - horista (encargos complementares - coletado caixa)	ORSE	h	0,00000000	0,00	0,00
I37373S	Seguro - horista (coletado caixa)	ORSE	h	0,00000000	0,00	0,00
I37371S	Transporte - horista (coletado caixa)	ORSE	h	0,00000000	0,00	0,00
					TOTAL MATERIAL:	**0,00**

SERVICO		FONTE	UNID	COEFICIENTE	PREÇO UNITÁRIO	TOTAL
S95378S	Curso de capacitação para servente (encargos complementares) - horista	ORSE	h	0,00000000	0,00	0,00
					TOTAL SERVICO:	**0,00**
					VALOR:	**10,38**

95372 - CURSO DE CAPACITAÇÃO PARA PINTOR (ENCARGOS COMPLEMENTARES) - HORISTA (H)

MAO DE OBRA		FONTE	UNID	COEFICIENTE	PREÇO UNITÁRIO	TOTAL
00004783	PINTOR (HORISTA)	SINAPI	H	0,00000000	14,03	0,00
					TOTAL MAO DE OBRA:	**0,00**
					VALOR:	**0,00**

88310 - PINTOR COM ENCARGOS COMPLEMENTARES (H)

ENCARGOS COMPLEMENTARES		FONTE	UNID	COEFICIENTE	PREÇO UNITÁRIO	TOTAL
00037370	ALIMENTACAO - HORISTA (COLETADO CAIXA)	SINAPI	H	0,00000000	0,00	0,00
00043490	EPI - FAMILIA PINTOR - HORISTA (ENCARGOS COMPLEMENTARES - COLETADO CAIXA)	SINAPI	H	0,00000000	0,00	0,00
00037372	EXAMES - HORISTA (COLETADO CAIXA)	SINAPI	H	0,00000000	0,00	0,00
00043466	FERRAMENTAS - FAMILIA PINTOR - HORISTA (ENCARGOS COMPLEMENTARES - COLETADO CAIXA)	SINAPI	H	0,00000000	0,00	0,00
00037373	SEGURO - HORISTA (COLETADO CAIXA)	SINAPI	H	0,00000000	0,00	0,00
00037371	TRANSPORTE - HORISTA (COLETADO CAIXA)	SINAPI	H	0,00000000	0,00	0,00
					TOTAL ENCARGOS COMPLEMENTARES:	**0,00**

MAO DE OBRA		FONTE	UNID	COEFICIENTE	PREÇO UNITÁRIO	TOTAL
00004783	PINTOR (HORISTA)	SINAPI	H	1,00000000	14,03	14,03
					TOTAL MAO DE OBRA:	**14,03**

SERVICO		FONTE	UNID	COEFICIENTE	PREÇO UNITÁRIO	TOTAL
95372	CURSO DE CAPACITAÇÃO PARA PINTOR (ENCARGOS COMPLEMENTARES) - HORISTA	SINAPI	H	0,00000000	0,00	0,00

RELATÓRIO ANALÍTICO - COMPOSIÇÕES AUXILIARES

OBRA:	Reforma da Promotoria da Comarca de Boca do Acre/AM
DESCRIÇÃO:	Reforma da Promotoria da Comarca de Boca do Acre/AM
ENDEREÇO:	Rua Julio Toa, Platô do Piquiá, s n.º, município de Boca do Acre/AM
CLIENTE:	Procuradoria Geral de Justiça do Estado do Amazonas
UNIDADES:	82.35M²
VALOR POR UNIDADE:	R$ 2.573,40

DATA : 21/07/2021 — **L.S. Hora:** *86,60%*
BDI : 28,35% — **L.S. Mês:** *49,17%*

FONTE	VERSÃO	REF.
ORSE	2022/04	06/2022
SBC	2022/05 - Manaus	05/2022
SEINFRA	027.1 COM DESONERAÇÃO	05/2021
SICRO	2016/11 COM DESONERAÇÃO	03/2017
SICRO	2022/01 COM DESONERAÇÃO	04/2022
SINAPI	2022/05 COM DESONERAÇÃO	06/2022
	COMPOSIÇÕES PRÓPRIAS	

TOTAL SERVICO:	**0,00**
VALOR:	**14,03**

95329 - CURSO DE CAPACITAÇÃO PARA CARPINTEIRO DE ESQUADRIA (ENCARGOS COMPLEMENTARES) - HORISTA (H)

MAO DE OBRA		FONTE	UNID	COEFICIENTE	PREÇO UNITÁRIO	TOTAL
00001214	CARPINTEIRO DE ESQUADRIAS (HORISTA)	SINAPI	H	0,00000000	17,13	0,00
					TOTAL MAO DE OBRA:	**0,00**

VALOR:	**0,00**

88261 - CARPINTEIRO DE ESQUADRIA COM ENCARGOS COMPLEMENTARES (H)

ENCARGOS COMPLEMENTARES		FONTE	UNID	COEFICIENTE	PREÇO UNITÁRIO	TOTAL
00037370	ALIMENTACAO - HORISTA (COLETADO CAIXA)	SINAPI	H	0,00000000	0,00	0,00
00043483	EPI - FAMILIA CARPINTEIRO DE FORMAS - HORISTA (ENCARGOS COMPLEMENTARES - COLETADO CAIXA)	SINAPI	H	0,00000000	0,00	0,00
00037372	EXAMES - HORISTA (COLETADO CAIXA)	SINAPI	H	0,00000000	0,00	0,00
00043459	FERRAMENTAS - FAMILIA CARPINTEIRO DE FORMAS - HORISTA (ENCARGOS COMPLEMENTARES - COLETADO CAIXA)	SINAPI	H	0,00000000	0,00	0,00
00037373	SEGURO - HORISTA (COLETADO CAIXA)	SINAPI	H	0,00000000	0,00	0,00
00037371	TRANSPORTE - HORISTA (COLETADO CAIXA)	SINAPI	H	0,00000000	0,00	0,00
					TOTAL ENCARGOS COMPLEMENTARES:	**0,00**

MAO DE OBRA		FONTE	UNID	COEFICIENTE	PREÇO UNITÁRIO	TOTAL
00001214	CARPINTEIRO DE ESQUADRIAS (HORISTA)	SINAPI	H	1,00000000	17,13	17,13
					TOTAL MAO DE OBRA:	**17,13**

SERVICO		FONTE	UNID	COEFICIENTE	PREÇO UNITÁRIO	TOTAL
95329	CURSO DE CAPACITAÇÃO PARA CARPINTEIRO DE ESQUADRIA (ENCARGOS COMPLEMENTARES) - HORISTA	SINAPI	H	0,00000000	0,00	0,00
					TOTAL SERVICO:	**0,00**

VALOR:	**17,13**

100659 - ALIZAR DE 5X1,5CM PARA PORTA FIXADO COM PREGOS, PADRÃO MÉDIO - FORNECIMENTO E INSTALAÇÃO. AF_12/2019 (M)

MATERIAL		FONTE	UNID	COEFICIENTE	PREÇO UNITÁRIO	TOTAL
00020017	GUARNICAO / ALIZAR / VISTA LISA EM MADEIRA MACICA, PARA PORTA , E = *1* CM, L = *5* CM, CEDRINHO / ANGELIM COMERCIAL / TAURI/ CURUPIXA / PEROBA / CUMARU OU EQUIVALENTE DA REGIAO	SINAPI	M	1,16300000	2,54	2,95
00039026	PREGO DE ACO POLIDO SEM CABECA 15 X 15 (1 1/4 X 13)	SINAPI	KG	0,00600000	23,16	0,14
					TOTAL MATERIAL:	**3,09**

SERVICO		FONTE	UNID	COEFICIENTE	PREÇO UNITÁRIO	TOTAL
88261	CARPINTEIRO DE ESQUADRIA COM ENCARGOS COMPLEMENTARES	SINAPI	H	0,06800000	17,13	1,16
88316	SERVENTE COM ENCARGOS COMPLEMENTARES	SINAPI	H	0,03400000	10,38	0,35
					TOTAL SERVICO:	**1,51**

VALOR:	**4,60**

90801 - BATENTE PARA PORTA DE MADEIRA, PADRÃO MÉDIO - FORNECIMENTO E MONTAGEM. AF_12/2019 (UN)

MATERIAL		FONTE	UNID	COEFICIENTE	PREÇO UNITÁRIO	TOTAL
00000183	BATENTE / PORTAL / ADUELA / MARCO EM MADEIRA MACICA COM REBAIXO, E = *3* CM, L = *14* CM, PARA PORTAS DE GIRO DE *60 CM A 120* CM X *210* CM, CEDRINHO / ANGELIM COMERCIAL / TAURI / CURUPIXA / PEROBA / CUMARU OU EQUIVALENTE DA REGIAO (NAO INCLUI ALIZARES)	SINAPI	JG	1,00000000	70,00	70,00
00005066	PREGO DE ACO POLIDO COM CABECA 12 X 12	SINAPI	KG	0,01100000	27,14	0,30
00005075	PREGO DE ACO POLIDO COM CABECA 18 X 30 (2 3/4 X 10)	SINAPI	KG	0,02400000	20,60	0,49
					TOTAL MATERIAL:	**70,79**

SERVICO		FONTE	UNID	COEFICIENTE	PREÇO UNITÁRIO	TOTAL
88261	CARPINTEIRO DE ESQUADRIA COM ENCARGOS COMPLEMENTARES	SINAPI	H	2,74100000	17,13	46,95
88316	SERVENTE COM ENCARGOS COMPLEMENTARES	SINAPI	H	1,35700000	10,38	14,09
					TOTAL SERVICO:	**61,04**

VALOR:	**131,83**

90806 - BATENTE PARA PORTA DE MADEIRA, FIXAÇÃO COM ARGAMASSA, PADRÃO MÉDIO - FORNECIMENTO E INSTALAÇÃO. AF_12/2019 (UN)

MATERIAL		FONTE	UNID	COEFICIENTE	PREÇO UNITÁRIO	TOTAL
00039027	PREGO DE ACO POLIDO COM CABECA 19 X 36 (3 1/4 X 9)	SINAPI	KG	0,20000000	20,58	4,12
00007319	TINTA ASFALTICA IMPERMEABILIZANTE DISPERSA EM AGUA, PARA MATERIAIS CIMENTICIOS	SINAPI	L	0,16710000	16,23	2,71
					TOTAL MATERIAL:	**6,83**

SERVICO		FONTE	UNID	COEFICIENTE	PREÇO UNITÁRIO	TOTAL
88629	ARGAMASSA TRAÇO 1:3 (EM VOLUME DE CIMENTO E AREIA MÉDIA ÚMIDA), PREPARO MANUAL. AF_08/2019	SINAPI	M3	0,02230000	659,16	14,70
90801	BATENTE PARA PORTA DE MADEIRA, PADRÃO MÉDIO - FORNECIMENTO E MONTAGEM. AF_12/2019	SINAPI	UN	1,00000000	131,83	131,83
88261	CARPINTEIRO DE ESQUADRIA COM ENCARGOS COMPLEMENTARES	SINAPI	H	0,55200000	17,13	9,46
88309	PEDREIRO COM ENCARGOS COMPLEMENTARES	SINAPI	H	1,36200000	14,03	19,11
88316	SERVENTE COM ENCARGOS COMPLEMENTARES	SINAPI	H	0,95700000	10,38	9,93
					TOTAL SERVICO:	**185,03**

VALOR:	**191,86**

90830 - FECHADURA DE EMBUTIR COM CILINDRO, EXTERNA, COMPLETA, ACABAMENTO PADRÃO MÉDIO, INCLUSO EXECUÇÃO DE FURO - FORNECIMENTO E INSTALAÇÃO. AF_12/2019 (UN)

MATERIAL		FONTE	UNID	COEFICIENTE	PREÇO UNITÁRIO	TOTAL
00003081	FECHADURA ESPELHO PARA PORTA EXTERNA, EM ACO INOX (MAQUINA, TESTA E CONTRA-TESTA) E EM ZAMAC (MACANETA, LINGUETA E TRINCOS) COM ACABAMENTO CROMADO, MAQUINA DE 55 MM, INCLUINDO CHAVE TIPO CILINDRO	SINAPI	CJ	1,00000000	107,75	107,75
					TOTAL MATERIAL:	**107,75**

SERVICO		FONTE	UNID	COEFICIENTE	PREÇO UNITÁRIO	TOTAL
88261	CARPINTEIRO DE ESQUADRIA COM ENCARGOS COMPLEMENTARES	SINAPI	H	1,00200000	17,13	17,16
88316	SERVENTE COM ENCARGOS COMPLEMENTARES	SINAPI	H	0,50100000	10,38	5,20
					TOTAL SERVICO:	**22,36**

VALOR:	**130,11**

90823 - PORTA DE MADEIRA PARA PINTURA, SEMI-OCA (LEVE OU MÉDIA), 90X210CM, ESPESSURA DE 3,5CM, INCLUSO DOBRADIÇAS - FORNECIMENTO E INSTALAÇÃO. AF_12/2019 (UN)

MATERIAL		FONTE	UNID	COEFICIENTE	PREÇO UNITÁRIO	TOTAL
00002432	DOBRADICA EM ACO/FERRO, 3 1/2" X 3", E= 1,9 A 2 MM, COM ANEL, CROMADO OU ZINCADO, TAMPA BOLA, COM PARAFUSOS	SINAPI	UN	3,00000000	25,87	77,61
00011055	PARAFUSO ROSCA SOBERBA ZINCADO CABECA CHATA FENDA SIMPLES 3,5 X 25 MM (1 ")	SINAPI	UN	19,80000000	0,07	1,39
00010556	PORTA DE MADEIRA, FOLHA MEDIA (NBR 15930) DE 900 X 2100 MM, DE 35 MM A 40 MM DE ESPESSURA, NUCLEO SEMI-SOLIDO (SARRAFEADO), CAPA LISA EM HDF, ACABAMENTO EM PRIMER PARA PINTURA	SINAPI	UN	1,00000000	323,93	323,93
					TOTAL MATERIAL:	**402,93**

SERVICO		FONTE	UNID	COEFICIENTE	PREÇO UNITÁRIO	TOTAL
88261	CARPINTEIRO DE ESQUADRIA COM ENCARGOS COMPLEMENTARES	SINAPI	H	1,67800000	17,13	28,74
88316	SERVENTE COM ENCARGOS COMPLEMENTARES	SINAPI	H	0,83900000	10,38	8,71
					TOTAL SERVICO:	**37,45**

VALOR:	**440,38**

95387 - CURSO DE CAPACITAÇÃO PARA VIDRACEIRO (ENCARGOS COMPLEMENTARES) - HORISTA (H)

MAO DE OBRA		FONTE	UNID	COEFICIENTE	PREÇO UNITÁRIO	TOTAL
00010489	VIDRACEIRO (HORISTA)	SINAPI	H	0,00000000	17,13	0,00
					TOTAL MAO DE OBRA:	**0,00**

VALOR:	**0,00**

88325 - VIDRACEIRO COM ENCARGOS COMPLEMENTARES (H)

ENCARGOS COMPLEMENTARES		FONTE	UNID	COEFICIENTE	PREÇO UNITÁRIO	TOTAL
00037370	ALIMENTACAO - HORISTA (COLETADO CAIXA)	SINAPI	H	0,00000000	0,00	0,00
00043489	EPI - FAMILIA PEDREIRO - HORISTA (ENCARGOS COMPLEMENTARES - COLETADO CAIXA)	SINAPI	H	0,00000000	0,00	0,00
00037372	EXAMES - HORISTA (COLETADO CAIXA)	SINAPI	H	0,00000000	0,00	0,00
00043465	FERRAMENTAS - FAMILIA PEDREIRO - HORISTA (ENCARGOS COMPLEMENTARES - COLETADO CAIXA)	SINAPI	H	0,00000000	0,00	0,00
00037373	SEGURO - HORISTA (COLETADO CAIXA)	SINAPI	H	0,00000000	0,00	0,00
00037371	TRANSPORTE - HORISTA (COLETADO CAIXA)	SINAPI	H	0,00000000	0,00	0,00
					TOTAL ENCARGOS COMPLEMENTARES:	**0,00**

MAO DE OBRA		FONTE	UNID	COEFICIENTE	PREÇO UNITÁRIO	TOTAL
00010489	VIDRACEIRO (HORISTA)	SINAPI	H	1,00000000	17,13	17,13
					TOTAL MAO DE OBRA:	**17,13**

SERVICO		FONTE	UNID	COEFICIENTE	PREÇO UNITÁRIO	TOTAL
95387	CURSO DE CAPACITAÇÃO PARA VIDRACEIRO (ENCARGOS COMPLEMENTARES) - HORISTA	SINAPI	H	0,00000000	0,00	0,00
					TOTAL SERVICO:	**0,00**

VALOR:	**17,13**

RELATÓRIO ANALÍTICO - COMPOSIÇÕES AUXILIARES

OBRA:	Reforma da Promotoria da Comarca de Boca do Acre/AM
DESCRIÇÃO:	Reforma da Promotoria da Comarca de Boca do Acre/AM
ENDEREÇO:	Rua Julio Toa, Platô do Piquiá, s n.º, município de Boca do Acre/AM
CLIENTE:	Procuradoria Geral de Justiça do Estado do Amazonas
UNIDADES:	82.35M²
VALOR POR UNIDADE:	R$ 2.573,40

DATA : 21/07/2021 — **L.S. Hora:** *86,60%*
BDI : 28,35% — **L.S. Mês:** *49,17%*

FONTE	VERSÃO	REF.
ORSE	2022/04	06/2022
SBC	2022/05 - Manaus	05/2022
SEINFRA	027.1 COM DESONERAÇÃO	05/2021
SICRO	2016/11 COM DESONERAÇÃO	03/2017
SICRO	2022/01 COM DESONERAÇÃO	04/2022
SINAPI	2022/05 COM DESONERAÇÃO	06/2022
	COMPOSIÇÕES PRÓPRIAS	

88627 - ARGAMASSA TRAÇO 1:0,5:4,5 (EM VOLUME DE CIMENTO, CAL E AREIA MÉDIA ÚMIDA) PARA ASSENTAMENTO DE ALVENARIA, PREPARO MANUAL. AF_08/2019 (M3)

MATERIAL		FONTE	UNID	COEFICIENTE	PREÇO UNITÁRIO	TOTAL
00000370	AREIA MEDIA - POSTO JAZIDA/FORNECEDOR (RETIRADO NA JAZIDA, SEM TRANSPORTE)	SINAPI	M3	1,13000000	72,50	81,93
00001106	CAL HIDRATADA CH-I PARA ARGAMASSAS	SINAPI	KG	75,47000000	1,82	137,36
00001379	CIMENTO PORTLAND COMPOSTO CP II-32	SINAPI	KG	339,62000000	1,02	346,41
					TOTAL MATERIAL:	**565,70**

SERVICO		FONTE	UNID	COEFICIENTE	PREÇO UNITÁRIO	TOTAL
88316	SERVENTE COM ENCARGOS COMPLEMENTARES	SINAPI	H	8,78000000	10,38	91,14
					TOTAL SERVICO:	**91,14**

VALOR:	**656,84**

S10553 - Encargos Complementares - Pintor (h)

MATERIAL		FONTE	UNID	COEFICIENTE	PREÇO UNITÁRIO	TOTAL
I00158	Almoço (Participação do empregador)	ORSE	un	0,00000000	0,00	0,00
I12893S	Bota de seguranca com biqueira de aco e colarinho acolchoado	ORSE	par	0,00000000	0,00	0,00
I12894S	Capa para chuva em pvc com forro de poliester, com capuz (amarela ou azul)	ORSE	un	0,00000000	0,00	0,00
I12895S	Capacete de seguranca aba frontal com suspensao de polietileno, sem jugular (classe b)	ORSE	un	0,00000000	16,00	0,00
I10492	Cesta Básica	ORSE	un	0,00000000	150,00	0,00
I04174	Desempenadeira de aço lisa, cabo madeira, ref:143, Atlas ou similar	ORSE	un	0,00000000	0,00	0,00
I11252	Escada de aluminio de abrir com 7 degraus	ORSE	un	0,00000000	0,00	0,00
I04725	Espátula	ORSE	un	0,00000000	0,00	0,00
I00941	Fardamento com mangas curta	ORSE	un	0,00000000	0,00	0,00
I12892S	Luva raspa de couro, cano curto (punho *7* cm)	ORSE	par	0,00000000	0,00	0,00
I11251	Pincel de seda 2"	ORSE	un	0,00000000	29,59	0,00
I10596	Protetor auricular	ORSE	un	0,00000000	0,00	0,00
I10599	Protetor solar fps 30 com 120ml	ORSE	un	0,00000000	0,00	0,00
I11250	Rolo lã de carneiro 20cm	ORSE	un	0,00000000	0,00	0,00
I10583	Trincha 3"	ORSE	un	0,00000000	0,00	0,00
I02378	Vale transporte	ORSE	un	0,00000000	0,00	0,00
I01651	Óculos branco proteção	ORSE	pr	0,00000000	0,00	0,00
					TOTAL MATERIAL:	**0,00**

SERVICO		FONTE	UNID	COEFICIENTE	PREÇO UNITÁRIO	TOTAL
I10517	Exames admissionais/demissionais (checkup)	ORSE	cj	0,00000000	300,00	0,00
I10761	Refeição - café da manhã (café com leite e dois pães com manteiga)	ORSE	un	0,00000000	5,00	0,00
I10362	Seguro de vida e acidente em grupo	ORSE	un	0,00000000	12,54	0,00
					TOTAL SERVICO:	**0,00**

VALOR:	**0,00**

RELATÓRIO ANALÍTICO - COMPOSIÇÕES AUXILIARES

OBRA:	Reforma da Promotoria da Comarca de Boca do Acre/AM
DESCRIÇÃO:	Reforma da Promotoria da Comarca de Boca do Acre/AM
ENDEREÇO:	Rua Julio Toa, Platô do Piquiá, s n.º, município de Boca do Acre/AM
CLIENTE:	Procuradoria Geral de Justiça do Estado do Amazonas
UNIDADES:	82.35M²
VALOR POR UNIDADE:	R$ 2.573,40

DATA : 21/07/2021 **L.S. Hora:** *86,60%*
BDI : 28,35% **L.S. Mês:** *49,17%*

FONTE	VERSÃO	REF.
ORSE	2022/04	06/2022
SBC	2022/05 - Manaus	05/2022
SEINFRA	027.1 COM DESONERAÇÃO	05/2021
SICRO	2016/11 COM DESONERAÇÃO	03/2017
SICRO	2022/01 COM DESONERAÇÃO	04/2022
SINAPI	2022/05 COM DESONERAÇÃO	06/2022
	COMPOSIÇÕES PRÓPRIAS	

S02306 - Pintura de acabamento com aplicação de 02 demãos de esmalte sintético sobre superfícies metálicas - R1 (m2)

MAO DE OBRA		FONTE	UNID	COEFICIENTE	PREÇO UNITÁRIO	TOTAL
00004783	PINTOR (HORISTA)	SINAPI	H	0,40000000	14,03	5,61
00006111	SERVENTE DE OBRAS	SINAPI	H	0,20000000	10,38	2,08
					TOTAL MAO DE OBRA:	**7,69**

MATERIAL		FONTE	UNID	COEFICIENTE	PREÇO UNITÁRIO	TOTAL
I03768S	Lixa em folha para ferro, numero 150	ORSE	un	0,30000000	2,40	0,72
I02226	Tinta esmalte sintético (coralit ou similar)	ORSE	l	0,18000000	35,56	6,40
					TOTAL MATERIAL:	**7,12**

SERVICO		FONTE	UNID	COEFICIENTE	PREÇO UNITÁRIO	TOTAL
S10553	Encargos Complementares - Pintor	ORSE	h	0,40000000	0,00	0,00
S10549	Encargos Complementares - Servente	ORSE	h	0,20000000	0,00	0,00
					TOTAL SERVICO:	**0,00**

VALOR:	**14,81**

S02304 - Pintura de proteção sobre superfícies metálicas com aplicação de 01 demão de tinta anti-corrosiva zarcão - R2 (m2)

MAO DE OBRA		FONTE	UNID	COEFICIENTE	PREÇO UNITÁRIO	TOTAL
00004783	PINTOR (HORISTA)	SINAPI	H	0,20000000	14,03	2,81
00006111	SERVENTE DE OBRAS	SINAPI	H	0,10000000	10,38	1,04
					TOTAL MAO DE OBRA:	**3,85**

MATERIAL		FONTE	UNID	COEFICIENTE	PREÇO UNITÁRIO	TOTAL
I03767S	Lixa em folha para parede ou madeira, numero 120, cor vermelha	ORSE	un	0,25000000	0,80	0,20
I02446	Zarcão anticorrosivo	ORSE	l	0,09000000	14,94	1,34
					TOTAL MATERIAL:	**1,54**

SERVICO		FONTE	UNID	COEFICIENTE	PREÇO UNITÁRIO	TOTAL
S10553	Encargos Complementares - Pintor	ORSE	h	0,20000000	0,00	0,00
S10549	Encargos Complementares - Servente	ORSE	h	0,10000000	0,00	0,00
					TOTAL SERVICO:	**0,00**

VALOR:	**5,39**

S10552 - Encargos Complementares - Eletricista (h)

MATERIAL		FONTE	UNID	COEFICIENTE	PREÇO UNITÁRIO	TOTAL
I11240	Alicate com isolamento	ORSE	un	0,00000000	0,00	0,00
I11241	Alicate volt-amperimetro	ORSE	un	0,00000000	0,00	0,00
I00158	Almoço (Participação do empregador)	ORSE	un	0,00000000	0,00	0,00
I12893S	Bota de seguranca com biqueira de aco e colarinho acolchoado	ORSE	par	0,00000000	0,00	0,00
I12894S	Capa para chuva em pvc com forro de poliester, com capuz (amarela ou azul)	ORSE	un	0,00000000	0,00	0,00
I12895S	Capacete de seguranca aba frontal com suspensao de polietileno, sem jugular (classe b)	ORSE	un	0,00000000	16,00	0,00

I10492	Cesta Básica	ORSE	un	0,00000000	150,00	0,00
I10579	Chave de fenda chata 30 cm	ORSE	un	0,00000000	0,00	0,00
I11242	Chave inglesa 12"	ORSE	un	0,00000000	0,00	0,00
I00941	Fardamento com mangas curta	ORSE	un	0,00000000	0,00	0,00
I12892S	Luva raspa de couro, cano curto (punho *7* cm)	ORSE	par	0,00000000	0,00	0,00
I10596	Protetor auricular	ORSE	un	0,00000000	0,00	0,00
I10599	Protetor solar fps 30 com 120ml	ORSE	un	0,00000000	0,00	0,00
I02378	Vale transporte	ORSE	un	0,00000000	0,00	0,00
I01651	Óculos branco proteção	ORSE	pr	0,00000000	0,00	0,00
					TOTAL MATERIAL:	**0,00**

SERVICO		FONTE	UNID	COEFICIENTE	PREÇO UNITÁRIO	TOTAL
I10517	Exames admissionais/demissionais (checkup)	ORSE	cj	0,00000000	300,00	0,00
I10761	Refeição - café da manhã (café com leite e dois pães com manteiga)	ORSE	un	0,00000000	5,00	0,00
I10362	Seguro de vida e acidente em grupo	ORSE	un	0,00000000	12,54	0,00
					TOTAL SERVICO:	**0,00**

VALOR:	**0,00**

95332 - CURSO DE CAPACITAÇÃO PARA ELETRICISTA (ENCARGOS COMPLEMENTARES) - HORISTA (H)

MAO DE OBRA		FONTE	UNID	COEFICIENTE	PREÇO UNITÁRIO	TOTAL
00002436	ELETRICISTA (HORISTA)	SINAPI	H	0,00000000	23,81	0,00
					TOTAL MAO DE OBRA:	**0,00**

VALOR:	**0,00**

88264 - ELETRICISTA COM ENCARGOS COMPLEMENTARES (H)

ENCARGOS COMPLEMENTARES		FONTE	UNID	COEFICIENTE	PREÇO UNITÁRIO	TOTAL
00037370	ALIMENTACAO - HORISTA (COLETADO CAIXA)	SINAPI	H	0,00000000	0,00	0,00
00043484	EPI - FAMILIA ELETRICISTA - HORISTA (ENCARGOS COMPLEMENTARES - COLETADO CAIXA)	SINAPI	H	0,00000000	0,00	0,00
00037372	EXAMES - HORISTA (COLETADO CAIXA)	SINAPI	H	0,00000000	0,00	0,00
00043460	FERRAMENTAS - FAMILIA ELETRICISTA - HORISTA (ENCARGOS COMPLEMENTARES - COLETADO CAIXA)	SINAPI	H	0,00000000	0,00	0,00
00037373	SEGURO - HORISTA (COLETADO CAIXA)	SINAPI	H	0,00000000	0,00	0,00
00037371	TRANSPORTE - HORISTA (COLETADO CAIXA)	SINAPI	H	0,00000000	0,00	0,00
					TOTAL ENCARGOS COMPLEMENTARES:	**0,00**

MAO DE OBRA		FONTE	UNID	COEFICIENTE	PREÇO UNITÁRIO	TOTAL
00002436	ELETRICISTA (HORISTA)	SINAPI	H	1,00000000	23,81	23,81
					TOTAL MAO DE OBRA:	**23,81**

SERVICO		FONTE	UNID	COEFICIENTE	PREÇO UNITÁRIO	TOTAL
95332	CURSO DE CAPACITAÇÃO PARA ELETRICISTA (ENCARGOS COMPLEMENTARES) - HORISTA	SINAPI	H	0,00000000	0,00	0,00
					TOTAL SERVICO:	**0,00**

VALOR:	**23,81**

91946 - SUPORTE PARAFUSADO COM PLACA DE ENCAIXE 4" X 2" MÉDIO (1,30 M DO PISO) PARA PONTO ELÉTRICO - FORNECIMENTO E INSTALAÇÃO. AF_12/2015 (UN)

MATERIAL		FONTE	UNID	COEFICIENTE	PREÇO UNITÁRIO	TOTAL
00038094	ESPELHO / PLACA DE 3 POSTOS 4" X 2", PARA INSTALACAO DE TOMADAS E INTERRUPTORES	SINAPI	UN	1,00000000	3,25	3,25
00038099	SUPORTE DE FIXACAO PARA ESPELHO / PLACA 4" X 2", PARA 3 MODULOS, PARA INSTALACAO DE TOMADAS E INTERRUPTORES (SOMENTE SUPORTE)	SINAPI	UN	1,00000000	1,68	1,68
					TOTAL MATERIAL:	**4,93**

SERVICO		FONTE	UNID	COEFICIENTE	PREÇO UNITÁRIO	TOTAL
88264	ELETRICISTA COM ENCARGOS COMPLEMENTARES	SINAPI	H	0,12400000	23,81	2,95
					TOTAL SERVICO:	**2,95**

VALOR:	**7,88**

95316 - CURSO DE CAPACITAÇÃO PARA AUXILIAR DE ELETRICISTA (ENCARGOS COMPLEMENTARES) - HORISTA (H)

MAO DE OBRA		FONTE	UNID	COEFICIENTE	PREÇO UNITÁRIO	TOTAL
00006111	SERVENTE DE OBRAS	SINAPI	H	0,00000000	10,38	0,00
					TOTAL MAO DE OBRA:	**0,00**

VALOR:	**0,00**

88247 - AUXILIAR DE ELETRICISTA COM ENCARGOS COMPLEMENTARES (H)

ENCARGOS COMPLEMENTARES		FONTE	UNID	COEFICIENTE	PREÇO UNITÁRIO	TOTAL
00037370	ALIMENTACAO - HORISTA (COLETADO CAIXA)	SINAPI	H	0,00000000	0,00	0,00
00043484	EPI - FAMILIA ELETRICISTA - HORISTA (ENCARGOS COMPLEMENTARES - COLETADO CAIXA)	SINAPI	H	0,00000000	0,00	0,00
00037372	EXAMES - HORISTA (COLETADO CAIXA)	SINAPI	H	0,00000000	0,00	0,00
00043460	FERRAMENTAS - FAMILIA ELETRICISTA - HORISTA (ENCARGOS COMPLEMENTARES - COLETADO CAIXA)	SINAPI	H	0,00000000	0,00	0,00
00037373	SEGURO - HORISTA (COLETADO CAIXA)	SINAPI	H	0,00000000	0,00	0,00
00037371	TRANSPORTE - HORISTA (COLETADO CAIXA)	SINAPI	H	0,00000000	0,00	0,00
					TOTAL ENCARGOS COMPLEMENTARES:	**0,00**

MAO DE OBRA		FONTE	UNID	COEFICIENTE	PREÇO UNITÁRIO	TOTAL
00006111	SERVENTE DE OBRAS	SINAPI	H	1,00000000	10,38	10,38
					TOTAL MAO DE OBRA:	**10,38**

SERVICO		FONTE	UNID	COEFICIENTE	PREÇO UNITÁRIO	TOTAL
95316	CURSO DE CAPACITAÇÃO PARA AUXILIAR DE ELETRICISTA (ENCARGOS COMPLEMENTARES) - HORISTA	SINAPI	H	0,00000000	0,00	0,00
					TOTAL SERVICO:	**0,00**

VALOR:	**10,38**

92007 - TOMADA BAIXA DE EMBUTIR (2 MÓDULOS), 2P+T 20 A, SEM SUPORTE E SEM PLACA - FORNECIMENTO E INSTALAÇÃO. AF_12/2015 (UN)

MATERIAL		FONTE	UNID	COEFICIENTE	PREÇO UNITÁRIO	TOTAL
00038102	TOMADA 2P+T 20A, 250V (APENAS MODULO)	SINAPI	UN	2,00000000	11,16	22,32

RELATÓRIO ANALÍTICO - COMPOSIÇÕES AUXILIARES

OBRA:	Reforma da Promotoria da Comarca de Boca do Acre/AM
DESCRIÇÃO:	Reforma da Promotoria da Comarca de Boca do Acre/AM
ENDEREÇO:	Rua Julio Toa, Platô do Piquiá, s n.º, município de Boca do Acre/AM
CLIENTE:	Procuradoria Geral de Justiça do Estado do Amazonas
UNIDADES:	82.35M²
VALOR POR UNIDADE:	R$ 2.573,40

DATA : 21/07/2021 — **L.S. Hora:** *86,60%*
BDI : 28,35% — **L.S. Mês:** *49,17%*

FONTE	VERSÃO	REF.
ORSE	2022/04	06/2022
SBC	2022/05 - Manaus	05/2022
SEINFRA	027.1 COM DESONERAÇÃO	05/2021
SICRO	2016/11 COM DESONERAÇÃO	03/2017
SICRO	2022/01 COM DESONERAÇÃO	04/2022
SINAPI	2022/05 COM DESONERAÇÃO	06/2022
	COMPOSIÇÕES PRÓPRIAS	

TOTAL MATERIAL:	**22,32**

SERVICO		FONTE	UNID	COEFICIENTE	PREÇO UNITÁRIO	TOTAL
88247	AUXILIAR DE ELETRICISTA COM ENCARGOS COMPLEMENTARES	SINAPI	H	0,40900000	10,38	4,25
88264	ELETRICISTA COM ENCARGOS COMPLEMENTARES	SINAPI	H	0,40900000	23,81	9,74
					TOTAL SERVICO:	**13,99**

VALOR:	**36,31**

S95316S - Curso de capacitação para auxiliar de eletricista (encargos complementares) - horista (h)

MAO DE OBRA		FONTE	UNID	COEFICIENTE	PREÇO UNITÁRIO	TOTAL
00006111	SERVENTE DE OBRAS	SINAPI	H	0,00000000	10,38	0,00
					TOTAL MAO DE OBRA:	**0,00**

VALOR:	**0,00**

S88247S - Auxiliar de eletricista com encargos complementares (h)

MAO DE OBRA		FONTE	UNID	COEFICIENTE	PREÇO UNITÁRIO	TOTAL
00006111	SERVENTE DE OBRAS	SINAPI	H	1,00000000	10,38	10,38
					TOTAL MAO DE OBRA:	**10,38**

MATERIAL		FONTE	UNID	COEFICIENTE	PREÇO UNITÁRIO	TOTAL
I37370S	Alimentacao - horista (coletado caixa)	ORSE	h	0,00000000	0,00	0,00
I43484S	Epi - familia eletricista - horista (encargos complementares - coletado caixa)	ORSE	h	0,00000000	0,00	0,00
I37372S	Exames - horista (coletado caixa)	ORSE	h	0,00000000	0,00	0,00
I43460S	Ferramentas - familia eletricista - horista (encargos complementares - coletado caixa)	ORSE	h	0,00000000	0,00	0,00
I37373S	Seguro - horista (coletado caixa)	ORSE	h	0,00000000	0,00	0,00
I37371S	Transporte - horista (coletado caixa)	ORSE	h	0,00000000	0,00	0,00
					TOTAL MATERIAL:	**0,00**

SERVICO		FONTE	UNID	COEFICIENTE	PREÇO UNITÁRIO	TOTAL
S95316S	Curso de capacitação para auxiliar de eletricista (encargos complementares) - horista	ORSE	h	0,00000000	0,00	0,00
					TOTAL SERVICO:	**0,00**

VALOR:	**10,38**

S95332S - Curso de capacitação para eletricista (encargos complementares) - horista (h)

MAO DE OBRA		FONTE	UNID	COEFICIENTE	PREÇO UNITÁRIO	TOTAL
00002436	ELETRICISTA (HORISTA)	SINAPI	H	0,00000000	23,81	0,00
					TOTAL MAO DE OBRA:	**0,00**

VALOR:	**0,00**

S88264S - Eletricista com encargos complementares (h)

MAO DE OBRA		FONTE	UNID	COEFICIENTE	PREÇO UNITÁRIO	TOTAL
00002436	ELETRICISTA (HORISTA)	SINAPI	H	1,00000000	23,81	23,81

RELATÓRIO ANALÍTICO - COMPOSIÇÕES AUXILIARES

OBRA:	Reforma da Promotoria da Comarca de Boca do Acre/AM
DESCRIÇÃO:	Reforma da Promotoria da Comarca de Boca do Acre/AM
ENDEREÇO:	Rua Julio Toa, Platô do Piquiá, s n.º, município de Boca do Acre/AM
CLIENTE:	Procuradoria Geral de Justiça do Estado do Amazonas
UNIDADES:	82.35M²
VALOR POR UNIDADE:	R$ 2.573,40

DATA : 21/07/2021 **L.S. Hora:** *86,60%*
BDI : 28,35% **L.S. Mês:** *49,17%*

FONTE	VERSÃO	REF.
ORSE	2022/04	06/2022
SBC	2022/05 - Manaus	05/2022
SEINFRA	027.1 COM DESONERAÇÃO	05/2021
SICRO	2016/11 COM DESONERAÇÃO	03/2017
SICRO	2022/01 COM DESONERAÇÃO	04/2022
SINAPI	2022/05 COM DESONERAÇÃO	06/2022
	COMPOSIÇÕES PRÓPRIAS	

TOTAL MAO DE OBRA:	**23,81**

MATERIAL		FONTE	UNID	COEFICIENTE	PREÇO UNITÁRIO	TOTAL
I37370S	Alimentacao - horista (coletado caixa)	ORSE	h	0,00000000	0,00	0,00
I43484S	Epi - familia eletricista - horista (encargos complementares - coletado caixa)	ORSE	h	0,00000000	0,00	0,00
I37372S	Exames - horista (coletado caixa)	ORSE	h	0,00000000	0,00	0,00
I43460S	Ferramentas - familia eletricista - horista (encargos complementares - coletado caixa)	ORSE	h	0,00000000	0,00	0,00
I37373S	Seguro - horista (coletado caixa)	ORSE	h	0,00000000	0,00	0,00
I37371S	Transporte - horista (coletado caixa)	ORSE	h	0,00000000	0,00	0,00
					TOTAL MATERIAL:	**0,00**

SERVICO		FONTE	UNID	COEFICIENTE	PREÇO UNITÁRIO	TOTAL
S95332S	Curso de capacitação para eletricista (encargos complementares) - horista	ORSE	h	0,00000000	0,00	0,00
					TOTAL SERVICO:	**0,00**

VALOR:	**23,81**

S08624 - Emassamento de superfície, com aplicação de 02 demãos de massa acrílica, lixamento e retoques - Rev 01 (m2)

MAO DE OBRA		FONTE	UNID	COEFICIENTE	PREÇO UNITÁRIO	TOTAL
00004783	PINTOR (HORISTA)	SINAPI	H	0,35000000	14,03	4,91
00006111	SERVENTE DE OBRAS	SINAPI	H	0,25000000	10,38	2,60
					TOTAL MAO DE OBRA:	**7,50**

MATERIAL		FONTE	UNID	COEFICIENTE	PREÇO UNITÁRIO	TOTAL
I03767S	Lixa em folha para parede ou madeira, numero 120, cor vermelha	ORSE	un	0,50000000	0,80	0,40
I01602	Massa acrílica	ORSE	l	0,72000000	6,72	4,84
					TOTAL MATERIAL:	**5,24**

SERVICO		FONTE	UNID	COEFICIENTE	PREÇO UNITÁRIO	TOTAL
S10553	Encargos Complementares - Pintor	ORSE	h	0,35000000	0,00	0,00
S10549	Encargos Complementares - Servente	ORSE	h	0,25000000	0,00	0,00
					TOTAL SERVICO:	**0,00**

VALOR:	**12,74**

S02288 - Pintura de acabamento com aplicação de 02 demaõs de tinta acrílica convencional (m2)

MAO DE OBRA		FONTE	UNID	COEFICIENTE	PREÇO UNITÁRIO	TOTAL
00004783	PINTOR (HORISTA)	SINAPI	H	0,40000000	14,03	5,61
00006111	SERVENTE DE OBRAS	SINAPI	H	0,20000000	10,38	2,08
					TOTAL MAO DE OBRA:	**7,69**

MATERIAL		FONTE	UNID	COEFICIENTE	PREÇO UNITÁRIO	TOTAL
I07356S	Tinta latex acrilica premium, cor branco fosco	ORSE	l	0,18000000	23,24	4,18
					TOTAL MATERIAL:	**4,18**

SERVICO	FONTE	UNID	COEFICIENTE	PREÇO UNITÁRIO	TOTAL

S10553	Encargos Complementares - Pintor	ORSE	h	0,40000000	0,00	0,00
S10549	Encargos Complementares - Servente	ORSE	h	0,20000000	0,00	0,00
					TOTAL SERVICO:	**0,00**

VALOR:	**11,87**

S02282 - Preparo de superfície com lixamento e aplicação de 01 demão de líquido selador acrílico (m2)

MAO DE OBRA		FONTE	UNID	COEFICIENTE	PREÇO UNITÁRIO	TOTAL
00004783	PINTOR (HORISTA)	SINAPI	H	0,20000000	14,03	2,81
00006111	SERVENTE DE OBRAS	SINAPI	H	0,10000000	10,38	1,04
					TOTAL MAO DE OBRA:	**3,85**

MATERIAL		FONTE	UNID	COEFICIENTE	PREÇO UNITÁRIO	TOTAL
I03767S	Lixa em folha para parede ou madeira, numero 120, cor vermelha	ORSE	un	0,50000000	0,80	0,40
I01332	Líquido selador acrílico	ORSE	l	0,20000000	8,10	1,62
					TOTAL MATERIAL:	**2,02**

SERVICO		FONTE	UNID	COEFICIENTE	PREÇO UNITÁRIO	TOTAL
S10553	Encargos Complementares - Pintor	ORSE	h	0,20000000	0,00	0,00
S10549	Encargos Complementares - Servente	ORSE	h	0,10000000	0,00	0,00
					TOTAL SERVICO:	**0,00**

VALOR:	**5,87**

055504 - ADESIVO COM INICAÇÃO DE DISTANCIAMENTO SOCIAL (UN)

MAO DE OBRA		FONTE	UNID	COEFICIENTE	PREÇO UNITÁRIO	TOTAL
00006111	SERVENTE DE OBRAS	SINAPI	H	0,25000000	10,38	2,60
					TOTAL MAO DE OBRA:	**2,59**

MATERIAL		FONTE	UNID	COEFICIENTE	PREÇO UNITÁRIO	TOTAL
I000055	ETIQUETA INDICACAO/SETA AUTOADESIVA "EXTINTOR"/HIDRANTE	SBC	UN	1,00000000	79,90	79,90
					TOTAL MATERIAL:	**79,90**

VALOR:	**82,49**

Eng. Paulo Augusto Lopes
CREA 6.028-D AM/RR

MEMÓRIAS DE CÁLCULO

OBRA:	Reforma da Promotoria da Comarca de Boca do Acre/AM
DESCRIÇÃO:	Reforma da Promotoria da Comarca de Boca do Acre/AM
ENDEREÇO:	Rua Julio Toa, Platô do Piquiá, s n.º, município de Boca do Acre/AM
CLIENTE:	Procuradoria Geral de Justiça do Estado do Amazonas
UNIDADES:	82.35M²
VALOR POR UNIDADE:	R$ 2.573,40

DATA : 21/07/2021 **L.S. Hora:** *86,60%*
BDI : 28,35% **L.S. Mês:** *49,17%*

FONTE	VERSÃO	REF.
ORSE	2022/04	06/2022
SBC	2022/05 - Manaus	05/2022
SEINFRA	027.1 COM DESONERAÇÃO	05/2021
SICRO	2016/11 COM DESONERAÇÃO	03/2017
SICRO	2022/01 COM DESONERAÇÃO	04/2022
SINAPI	2022/05 COM DESONERAÇÃO	06/2022
	COMPOSIÇÕES PRÓPRIAS	

1.1.1. 011008 - EQUIPE DE OBRA-ENGENHEIRO/MESTRE/APONTADOR+2 VIGIAS (MES)

			QTD
Tempo de Obra	2	2,00000000	**2,00**
			2,00

1.2.2. MPAM - 002 - Taxas e Emolumentos (un)

			QTD
Taxas de serviços unica	1	1,00000000	**1,00**
			1,00

1.2.3. CP-6211-014022 - CONSUMO CAFÉ MATINAL,ALMOÇO,E VALE-TRANSPORTE PARA OPERÁRIO (DIA)

			QTD
07 Func x 22 Dias Úteis x 2 Meses	7*22*2	308,00000000	**308,00**
			308,00

1.2.4. COMP-338425 - Complementares (Cursos, Exames e Seguros) (H)

			QTD
	3327,14	3.327,14000000	**3.327,14**
			3.327,14

2.1.1. 016500 - PLACA DE RESPONSABILIDADE TECNICA EM OBRAS (M2)

			QTD
Placa da Obras	2*3	6,00000000	**6,00**
			6,00

2.1.2. MPAM - 002 - Taxas e Emolumentos (un)

			QTD
Licenças, Alvará e Outras Taxas	1	1,00000000	**1,00**
			1,00

2.1.3. 020203 - LIMPEZA DE TERRENO-CORTE VEGETACAO RASTEIRA C/ROCADEIRA COSTAL (M2)

			QTD
Jardim Área dos fundos	77,82	77,82000000	**77,82**
Jardim Área da frente	17,16	17,16000000	**17,16**
			94,98

2.1.4. 99814 - LIMPEZA DE SUPERFÍCIE COM JATO DE ALTA PRESSÃO. AF_04/2019 (M2)

			QTD
Limpeza da	621,47	621,47000000	**621,47**
			621,47

3.1. 020212 - ESCAVACAO MANUAL SOLO 1a. CATEGORIA ATE 1,50m (M3)

			QTD
Escavação da área da drenagem	(6,37+3,89)*0,6	6,16000000	**6,16**
			6,16

3.2. 020656 - APILOAMENTO E REGULARIZACAO MANUAL DE FUNDO DE CAVAS (M2)

			QTD
Apiloamento de fundo das caixas a serem construídas + área da ETE + área da drenagem	(2,88+0,64)+(19,18)+(6,37+3,89)	32,96000000	**32,96**
			32,96

4.2. 023902 - REMOCOES-RETIRADA MATERIAL ESCAVADO-MEIO MANUAL (M3)

			QTD
comprimento*largura*altura	7,3*2,85*1,2	24,97000000	**24,97**
			24,97

5.1.10. 89709 - RALO SIFONADO, PVC, DN 100 X 40 MM, JUNTA SOLDÁVEL, FORNECIDO E INSTALADO EM RAMAL DE DESCARGA OU EM RAMAL DE ESGOTO SANITÁRIO. AF_12/2014 (UN)

			QTD
Conforme projeto	4	4,00000000	**4,00**
			4,00

5.1.11. 89778 - LUVA SIMPLES, PVC, SERIE NORMAL, ESGOTO PREDIAL, DN 100 MM, JUNTA ELÁSTICA, FORNECIDO E INSTALADO EM RAMAL DE DESCARGA OU RAMAL DE ESGOTO SANITÁRIO. AF_12/2014 (UN)

			QTD
Conforme projeto	4	4,00000000	**4,00**
			4,00

5.1.12. 89714 - TUBO PVC, SERIE NORMAL, ESGOTO PREDIAL, DN 100 MM, FORNECIDO E INSTALADO EM RAMAL DE DESCARGA OU RAMAL DE ESGOTO SANITÁRIO. AF_12/2014 (M)

			QTD
Conforme projeto	49,63	49,63000000	**49,63**
			49,63

5.2.5. 102666 - DRENO SUBSUPERFICIAL (SEÇÃO 0,40 X 0,40 M), COM TUBO DE PEAD CORRUGADO PERFURADO, DN 100 MM, ENCHIMENTO COM BRITA, ENVOLVIDO COM MANTA GEOTÊXTIL. AF_07/2021 (M)

			QTD
Conforme Projeto	20,54	20,54000000	**20,54**
			20,54

6.1.3. 94996 - EXECUÇÃO DE PASSEIO (CALÇADA) OU PISO DE CONCRETO COM CONCRETO MOLDADO IN LOCO, FEITO EM OBRA, ACABAMENTO CONVENCIONAL, ESPESSURA 10 CM, ARMADO. AF_07/2016 (M2)

			QTD
ÁREAS INDICADAS EM PROJETO	5,15+3,33+2,56+3,55+5+16,6	36,19000000	**36,19**
			36,19

6.1.4. 92398 - EXECUÇÃO DE PÁTIO/ESTACIONAMENTO EM PISO INTERTRAVADO, COM BLOCO RETANGULAR COR NATURAL DE 20 X 10 CM, ESPESSURA 8 CM. AF_12/2015 (M2)

			QTD
reposição em área de não possibilidade de reaproveitamento dos blocos intertravados	1*2	2,00000000	**2,00**

			QTD
			2,00

7.1.2.1. 90844 - KIT DE PORTA DE MADEIRA PARA PINTURA, SEMI-OCA (LEVE OU MÉDIA), PADRÃOMÉDIO, 90X210CM, ESPESSURA DE 3,5CM, ITENS INCLUSOS: DOBRADIÇAS, MONTAGEM E INSTALAÇÃO DO BATENTE, FECHADURA COM EXECUÇÃO DO FURO - FORNECIMENTO E INSTALAÇÃO. AF_08/2015 (UN)

			QTD
Numero de portas internas	7	7,00000000	**7,00**
			7,00

7.1.4.1. 100701 - PORTA DE FERRO, DE ABRIR, TIPO GRADE COM CHAPA, COM GUARNIÇÕES. AF_12/2019 (M2)

			QTD
área de porta	0,97*2,1	2,04000000	**2,04**
			2,04

8.1.1. 95545 - SABONETEIRA DE PAREDE EM METAL CROMADO, INCLUSO FIXAÇÃO. AF_01/2020 (UN)

			QTD
Conforme projeto	2	2,00000000	**2,00**
			2,00

8.1.2. 95546 - KIT DE ACESSORIOS PARA BANHEIRO EM METAL CROMADO, 5 PECAS, INCLUSO FIXAÇÃO. AF_01/2020 (UN)

			QTD
Conforme projeto	1	1,00000000	**1,00**
			1,00

9.1.2. 060122 - LUMINARIA PLAFON DE SOBREPOR REDONDO HOME LED 15W EMBRALUMI (UN)

			QTD
Luminária Banheiros	3	3,00000000	**3,00**
Luminária Copa	1	1,00000000	**1,00**
			4,00

9.1.3. 92009 - TOMADA BAIXA DE EMBUTIR (2 MÓDULOS), 2P+T 20 A, INCLUINDO SUPORTE E PLACA - FORNECIMENTO E INSTALAÇÃO. AF_12/2015 (UN)

			QTD
Promotoria	1	1,00000000	**1,00**
Recepção	2	2,00000000	**2,00**
Apoio	1	1,00000000	**1,00**
			4,00

9.1.4. 00039386 - LAMPADA LED TUBULAR BIVOLT 9/10 W, BASE G13 (UN)

			QTD
Conform luminárias	15	15,00000000	**15,00**
			15,00

11.1. S08146 - Pintura para interiores, sobre paredes, com lixamento, aplicação de 01 demão de líquido selador acrílico, 02 demãos de massa acrílica e 02 demãos de tinta acrílica convencional

(m2)

			QTD
Paredes Internas	184,56	184,56000000	**184,56**
			184,56

11.2. S02295 - Pintura para exteriores, sobre paredes, com lixamento, aplicação de 01 demão de selador acrílico, 02 demãos de massa acrílica e 02 demãos de tinta acrílica convencional (m2)

			QTD
Paredes Externas	121,60	121,60000000	**121,60**
			121,60

12.1. COMP-467722 - Letras em chapa de aço galvanizado - block-letter - 30cm (Un)

			QTD
Ministério Público do Estado do Amazonas	35	35,00000000	**35,00**
Promotoria de Justiça do Município de Boca do Acre	42	42,00000000	**42,00**
			77,00

12.4. COMP-216199 - VINIL AUTO-ADESIVO FOSCO OU BRILHANTE C/ APLICAÇÃO (m²)

			QTD
Adesivo Porta de vidro Brasão translucido	1	1,00000000	**1,00**
Faixa Vermelha padrão MP	2,60*0,05	0,13000000	**0,13**
Faixa amarela padrão MP	2,60*0,05	0,13000000	**0,13**
			1,26

14.2. COMP-24345471 - CONCERTINA CLIPADA (DUPLA) EM AÇO GALVANIZADO DE ALTA RESISTÊNCIA, COM ESPIRAL DE 300 MM, D = 2,76 MM (ml)

			QTD
Perímetro do Muro	(26,64*2)+15,02	68,30000000	**68,30**
			68,30

Eng. Paulo Augusto Lopes
CREA 6.028-D AM/RR

ORÇAMENTO - CURVA ABC DE INSUMOS

OBRA:	Reforma da Promotoria da Comarca de Boca do Acre/AM
DESCRIÇÃO:	Reforma da Promotoria da Comarca de Boca do Acre/AM
ENDEREÇO:	Rua Julio Toa, Platô do Piquiá, s n.º, município de Boca do Acre/AM
CLIENTE:	Procuradoria Geral de Justiça do Estado do Amazonas
UNIDADES:	82.35M²
VALOR POR UNIDADE:	R$ 2.573,40

DATA : 21/07/2021
BDI : 28,35%
L.S. Hora: 86,60%
L.S. Mês: 49,17%

FONTE	VERSÃO	DATA REF.
ORSE	2022/04	06/2022
SBC	2022/05 - Manaus	05/2022
SEINFRA	027.1 COM DESONERAÇÃO	05/2021
SICRO	2016/11 COM DESONERAÇÃO	03/2017
SICRO NOVO	2022/01 COM DESONERAÇÃO	04/2022
SINAPI	2022/05 COM DESONERAÇÃO	06/2022
	COMPOSIÇÕES PRÓPRIAS	

CÓDIGO	DESCRIÇÃO	FONTE	TIPO	UNIDADE	QUANTIDADE	PREÇO UNITÁRIO	PREÇO TOTAL	%	ACUMUL. %	CL
00002706	ENGENHEIRO CIVIL DE OBRA JUNIOR	SINAPI	MAO DE OBRA	H	208,00	79,31	16.496,48	9,99	9,99	A
00004069	MESTRE DE OBRAS	SINAPI	MAO DE OBRA	H	416,00	30,86	12.839,26	7,78	17,77	A
00006111	SERVENTE DE OBRAS	SINAPI	MAO DE OBRA	H	1.204,26	10,38	12.494,24	7,57	25,33	A
INS-605271	PORTA DETECTORA DE METAIS	LOJA DO	GERAL	UN	1,00	11.000,00	11.000,00	6,66	32,00	A
00034345	VIGIA DIURNO	SINAPI	MAO DE OBRA	H	832,00	10,38	8.632,00	5,23	37,22	A
I11160	Aluguel de balsa medindo 6,00 x 4,00m - Obra de retirada dos flutuantes do antigo Hidroviário	ORSE	SERVICO	dia	15,00	485,98	7.289,70	4,42	41,64	A
00006122	APONTADOR OU APROPRIADOR DE MAO DE OBRA (HORISTA)	SINAPI	MAO DE OBRA	H	416,00	14,03	5.837,44	3,54	45,18	A
00004910	PORTA DE ENROLAR MANUAL COMPLETA, PERFIL MEIA CANA CEGA, EM ACO GALVANIZADO NATURAL, CHAPA NUMERO 24 (SEM INSTALACAO)	SINAPI	MATERIAL	M2	8,25	694,26	5.727,64	3,47	48,64	A
00034349	HASTE DE ACO GALVANIZADO PARA FIXACAO DE CONCERTINA 2 "/3 M	SINAPI	MATERIAL	UN	136,60	41,67	5.692,12	3,45	52,09	B
00004783	PINTOR (HORISTA)	SINAPI	MAO DE OBRA	H	361,46	14,03	5.072,14	3,07	55,16	B
00039362	FOSSA SEPTICA, SEM FILTRO, PARA 8 A 14 CONTRIBUINTES, CILINDRICA, COM TAMPA, EM POLIETILENO DE ALTA DENSIDADE (PEAD), CAPACIDADE APROXIMADA DE 3000 LITROS (NBR 7229)	SINAPI	MATERIAL	UN	1,00	3.943,59	3.943,59	2,39	57,55	B
I38186S	Piso tatil de alerta ou direcional, de borracha, colorido, 25 x 25 cm, e = 12 mm, para argamassa	ORSE	MATERIAL	m2	8,10	470,09	3.807,73	2,31	59,86	B
INS-625916	Almoço para pessoal de obra entregue na obra	PRÓPRIA	SERVICO	Un	308,00	10,50	3.234,00	1,96	61,82	B
00039366	FILTRO ANAEROBIO, EM POLIETILENO DE ALTA DENSIDADE (PEAD), CAPACIDADE *2800* LITROS (NBR 13969)	SINAPI	MATERIAL	UN	1,00	3.132,63	3.132,63	1,90	63,71	B
00034348	CONCERTINA CLIPADA (DUPLA) EM ACO GALVANIZADO DE ALTA RESISTENCIA, COM ESPIRAL DE 300 MM, D = 2,76 MM	SINAPI	MATERIAL	M	75,13	34,04	2.557,43	1,55	65,26	B
INS-211994	Pia Portátil com reservatório de água limpa e reservatório de água suja.	PRÓPRIA	EQUIPAMENTO	Un	2,00	1.250,00	2.500,00	1,51	66,78	B
I03024	Motor elétrico trifásico, baixa rotação, 1/2CV	ORSE	MATERIAL	un	8,25	286,60	2.364,45	1,43	68,21	B
I082003	VALE TRANSPORTE (IDA E VOLTA/DIA)LEIS FED.7418/7678-87	SBC	MATERIAL	UN	308,00	7,60	2.340,80	1,42	69,63	B
00010556	PORTA DE MADEIRA, FOLHA MEDIA (NBR 15930) DE 900 X 2100 MM, DE 35 MM A 40 MM DE ESPESSURA, NUCLEO SEMI-SOLIDO (SARRAFEADO), CAPA LISA EM HDF, ACABAMENTO EM PRIMER PARA PINTURA	SINAPI	MATERIAL	UN	7,00	323,93	2.267,51	1,37	71,00	B
I014226	CHAPA GALVANIZADA #24 600mm x 0,65mm (5,12kg/m2)	SBC	MATERIAL	KG	170,94	12,89	2.203,42	1,33	72,34	B
00002711	CARRINHO DE MAO DE ACO CAPACIDADE 50 A 60 L, PNEU COM CAMARA	SINAPI	MATERIAL	UN	8,00	249,00	1.992,00	1,21	73,54	B

Edital de Pregão Eletrônico n.º 4.050/2022-CPL/MP/PGJ (0908639) SEI 2021.010995 / pg. 482

ORÇAMENTO - CURVA ABC DE INSUMOS

OBRA:	Reforma da Promotoria da Comarca de Boca do Acre/AM
DESCRIÇÃO:	Reforma da Promotoria da Comarca de Boca do Acre/AM
ENDEREÇO:	Rua Julio Toa, Platô do Piquiá, s n.º, município de Boca do Acre/AM
CLIENTE:	Procuradoria Geral de Justiça do Estado do Amazonas
UNIDADES:	82.35M²
VALOR POR UNIDADE:	R$ 2.573,40

DATA : 21/07/2021
BDI : 28,35%
L.S. Hora: 86,60%
L.S. Mês: 49,17%

FONTE	VERSÃO	DATA REF.
ORSE	2022/04	06/2022
SBC	2022/05 - Manaus	05/2022
SEINFRA	027.1 COM DESONERAÇÃO	05/2021
SICRO	2016/11 COM DESONERAÇÃO	03/2017
SICRO NOVO	2022/01 COM DESONERAÇÃO	04/2022
SINAPI	2022/05 COM DESONERAÇÃO	06/2022
	COMPOSIÇÕES PRÓPRIAS	

CÓDIGO	DESCRIÇÃO	FONTE	TIPO	UNIDADE	QUANTIDADE	PREÇO UNITÁRIO	PREÇO TOTAL	%	ACUMUL. %	CL
00004750	PEDREIRO (HORISTA)	SINAPI	MAO DE OBRA	H	118,00	14,03	1.655,83	1,00	74,54	B
00001379	CIMENTO PORTLAND COMPOSTO CP II-32	SINAPI	MATERIAL	KG	1.515,54	1,02	1.545,85	0,94	75,48	B
INS-123208	Exames	PRÓPRIA	GERAL	H	3.327,14	0,45	1.497,21	0,91	76,39	B
I01602	Massa acrílica	ORSE	MATERIAL	I	220,44	6,72	1.481,32	0,90	77,28	B
00007156	TELA DE ACO SOLDADA NERVURADA, CA-60, Q-196, (3,11 KG/M2), DIAMETRO DO FIO = 5,0 MM, LARGURA = 2,45 M, ESPACAMENTO DA MALHA = 10 X 10 CM	SINAPI	MATERIAL	M2	40,52	35,75	1.448,56	0,88	78,16	B
00012893	BOTA DE SEGURANCA COM BIQUEIRA DE ACO E COLARINHO ACOLCHOADO	SINAPI	MATERIAL	PAR	20,00	72,00	1.440,00	0,87	79,03	B
I070089	PAO COM MANTEIGA PREPARADO	SBC	MATERIAL	UN	308,00	4,50	1.386,00	0,84	79,87	B
I070088	COPO CAFE COM LEITE 300ml	SBC	MATERIAL	UN	308,00	4,50	1.386,00	0,84	80,71	C
I07356S	Tinta latex acrilica premium, cor branco fosco	ORSE	MATERIAL	I	55,11	23,24	1.280,73	0,78	81,49	C
00005031	VIDRO TEMPERADO INCOLOR PARA PORTA DE ABRIR, E = 10 MM (SEM FERRAGENS E SEM COLOCACAO)	SINAPI	MATERIAL	M2	1,89	654,00	1.235,07	0,75	82,24	C
00009841	TUBO PVC, SERIE R, DN 100 MM, PARA ESGOTO OU AGUAS PLUVIAIS PREDIAIS (NBR 5688)	SINAPI	MATERIAL	M	26,92	36,45	981,33	0,59	82,83	C
INS-MPAM - 001	Uniforme profissional para construção civil conjunto de brim, composto calça em brim pesado; cós de elástico e cad. ajust. c/ 4 bolso chapado e jaleco em brim leve; fechado com um bolso s/ botão gola (v)	PRÓPRIA	MATERIAL	un	20,00	47,90	958,00	0,58	83,41	C
00004930	PORTA DE ABRIR / GIRO, EM GRADIL FERRO, COM BARRA CHATA 3 CM X 1/4", COM REQUADRO E GUARNICAO - COMPLETO - ACABAMENTO NATURAL	SINAPI	MATERIAL	M2	2,04	452,60	923,06	0,56	83,97	C
INS-613472	Cursos de Capacitação	PRÓPRIA	GERAL	H	3.327,14	0,27	898,33	0,54	84,51	C
00001214	CARPINTEIRO DE ESQUADRIAS (HORISTA)	SINAPI	MAO DE OBRA	H	52,22	17,13	894,58	0,54	85,06	C
00002696	ENCANADOR OU BOMBEIRO HIDRAULICO (HORISTA)	SINAPI	MAO DE OBRA	H	60,82	14,03	853,41	0,52	85,57	C
00006110	SERRALHEIRO (HORISTA)	SINAPI	MAO DE OBRA	H	34,10	23,81	811,93	0,49	86,06	C
I000055	ETIQUETA INDICACAO/SETA AUTOADESIVA "EXTINTOR"/HIDRANTE	SBC	MATERIAL	UN	10,00	79,90	799,00	0,48	86,55	C
00009836	TUBO PVC SERIE NORMAL, DN 100 MM, PARA ESGOTO PREDIAL (NBR 5688)	SINAPI	MATERIAL	M	52,96	14,77	782,26	0,47	87,02	C
00003081	FECHADURA ESPELHO PARA PORTA EXTERNA, EM ACO INOX (MAQUINA, TESTA E CONTRA-TESTA) E EM ZAMAC (MACANETA, LINGUETA E TRINCOS) COM ACABAMENTO CROMADO, MAQUINA DE 55 MM, INCLUINDO CHAVE TIPO CILINDRO	SINAPI	MATERIAL	CJ	7,00	107,75	754,25	0,46	87,48	C
00004718	PEDRA BRITADA N. 2 (19 A 38 MM) POSTO PEDREIRA/FORNECEDOR, SEM FRETE	SINAPI	MATERIAL	M3	3,44	214,73	738,33	0,45	87,93	C

Edital de Pregão Eletrônico n.º 4.050/2022-CPL/MP/PGJ (0908639) SEI 2021.010995 / pg. 483

ORÇAMENTO - CURVA ABC DE INSUMOS

OBRA:	Reforma da Promotoria da Comarca de Boca do Acre/AM
DESCRIÇÃO:	Reforma da Promotoria da Comarca de Boca do Acre/AM
ENDEREÇO:	Rua Julio Toa, Platô do Piquiá, s n.º, município de Boca do Acre/AM
CLIENTE:	Procuradoria Geral de Justiça do Estado do Amazonas
UNIDADES:	82.35M²
VALOR POR UNIDADE:	R$ 2.573,40

DATA : 21/07/2021
BDI : 28,35%
L.S. Hora: 86,60%
L.S. Mês: 49,17%

FONTE	VERSÃO	DATA REF.
ORSE	2022/04	06/2022
SBC	2022/05 - Manaus	05/2022
SEINFRA	027.1 COM DESONERAÇÃO	05/2021
SICRO	2016/11 COM DESONERAÇÃO	03/2017
SICRO NOVO	2022/01 COM DESONERAÇÃO	04/2022
SINAPI	2022/05 COM DESONERAÇÃO	06/2022
	COMPOSIÇÕES PRÓPRIAS	

CÓDIGO	DESCRIÇÃO	FONTE	TIPO	UNIDADE	QUANTIDADE	PREÇO UNITÁRIO	PREÇO TOTAL	%	ACUMUL. %	CL
M202	Cimento portland CP II-32	SICRO	MATERIAL	kg	693,00	0,99	686,07	0,42	88,34	C
00011499	MOLA HIDRAULICA DE PISO, PARA PORTAS DE ATE 1100 MM E PESO DE ATE 120 KG, COM CORPO EM ACO INOX	SINAPI	MATERIAL	UN	1,00	676,45	676,45	0,41	88,75	C
00001213	CARPINTEIRO DE FORMAS (HORISTA)	SINAPI	MAO DE OBRA	H	45,86	14,03	643,45	0,39	89,14	C
I01379S	Cimento portland composto cp ii-32	ORSE	MATERIAL	kg	581,50	0,99	575,69	0,35	89,49	C
I02212	Tijolo cerâmico maciço 5 x 9 x 19cm	ORSE	MATERIAL	un	1.132,20	0,50	566,10	0,34	89,83	C
00004721	PEDRA BRITADA N. 1 (9,5 a 19 MM) POSTO PEDREIRA/FORNECEDOR, SEM FRETE	SINAPI	MATERIAL	M3	2,57	213,60	549,24	0,33	90,17	C
00002432	DOBRADICA EM ACO/FERRO, 3 1/2" X 3", E= 1,9 A 2 MM, COM ANEL, CROMADO OU ZINCADO, TAMPA BOLA, COM PARAFUSOS	SINAPI	MATERIAL	UN	21,00	25,87	543,27	0,33	90,49	C
MPAM 05/2016	Conjunto de Ferramentas de Uso Coletivo Composto por: uma Pá; uma Enxada; uma Picareta; um Balde.	PRÓPRIA	EQUIPAMENTO	conj.	8,00	65,07	520,56	0,32	90,81	C
I01332	Líquido selador acrílico	ORSE	MATERIAL	l	61,23	8,10	495,98	0,30	91,11	C
00000183	BATENTE / PORTAL / ADUELA / MARCO EM MADEIRA MACICA COM REBAIXO, E = *3* CM, L = *14* CM, PARA PORTAS DE GIRO DE *60 CM A 120* CM X *210* CM, CEDRINHO / ANGELIM COMERCIAL / TAURI / CURUPIXA / PEROBA / CUMARU OU EQUIVALENTE DA REGIAO (NAO INCLUI ALIZARES)	SINAPI	MATERIAL	JG	7,00	70,00	490,00	0,30	91,41	C
MPAM 05/2016	Conjunto de ferramenta de uso individual composta por: Uma Marreta de 1Kg; Uma Marreta de 5Kg; Uma Talhadeira; Uma Ponteira.	PRÓPRIA	EQUIPAMENTO	conj.	6,00	78,12	468,72	0,28	91,69	C
MPAM 05/2160	Registro de Obra No CREA Valor do Contrato acima de R$15.000,00	PRÓPRIA	GERAL	un	2,00	233,94	467,88	0,28	91,97	C
00004021	GEOTEXTIL NAO TECIDO AGULHADO DE FILAMENTOS CONTINUOS 100% POLIESTER, RESITENCIA A TRACAO = 14 KN/M	SINAPI	MATERIAL	M2	47,24	9,67	456,83	0,28	92,25	C
00035277	CAIXA DE GORDURA EM PVC, DIAMETRO MINIMO 300 MM, DIAMETRO DE SAIDA 100 MM, CAPACIDADE APROXIMADA 18 LITROS, COM TAMPA E CESTO	SINAPI	MATERIAL	UN	1,00	396,28	396,28	0,24	92,49	C
00000013	ESTOPA	SINAPI	MATERIAL	KG	20,00	18,47	369,40	0,22	92,71	C
00004083	ENCARREGADO GERAL DE OBRAS	SINAPI	MAO DE OBRA	H	13,48	27,19	366,60	0,22	92,94	C
00002436	ELETRICISTA (HORISTA)	SINAPI	MAO DE OBRA	H	15,32	23,81	364,70	0,22	93,16	C

Edital de Pregão Eletrônico n.º 4.050/2022-CPL/MP/PGJ (0908639) SEI 2021.010995 / pg. 484

Edital de Pregão Eletrônico n.º 4.050/2022-CPL/MP/PGJ (0908639) SEI 2021.010995 / pg. 485

ORÇAMENTO - CURVA ABC DE INSUMOS

OBRA:	Reforma da Promotoria da Comarca de Boca do Acre/AM
DESCRIÇÃO:	Reforma da Promotoria da Comarca de Boca do Acre/AM
ENDEREÇO:	Rua Julio Toa, Platô do Piquiá, s n.º, município de Boca do Acre/AM
CLIENTE:	Procuradoria Geral de Justiça do Estado do Amazonas
UNIDADES:	82.35M²
VALOR POR UNIDADE:	R$ 2.573,40

DATA : 21/07/2021
BDI : 28,35%
L.S. Hora: 86,60%
L.S. Mês: 49,17%

FONTE	VERSÃO	DATA REF.
ORSE	2022/04	06/2022
SBC	2022/05 - Manaus	05/2022
SEINFRA	027.1 COM DESONERAÇÃO	05/2021
SICRO	2016/11 COM DESONERAÇÃO	03/2017
SICRO NOVO	2022/01 COM DESONERAÇÃO	04/2022
SINAPI	2022/05 COM DESONERAÇÃO	06/2022
	COMPOSIÇÕES PRÓPRIAS	

CÓDIGO	DESCRIÇÃO	FONTE	TIPO	UNIDADE	QUANTIDADE	PREÇO UNITÁRIO	PREÇO TOTAL	%	ACUMUL. %	CL
I099543	MONTADOR DE ESTRUTURA METALICA	SBC	MAO DE OBRA	H	25,79	13,02	335,72	0,20	93,36	C
00007348	TINTA ACRILICA PREMIUM PARA PISO	SINAPI	MATERIAL	L	48,13	6,85	329,72	0,20	93,56	C
MPAM 05/2016	Registro e Taxas na Prefeitura	PRÓPRIA	GERAL	un	2,00	159,60	319,20	0,19	93,75	C
00012895	CAPACETE DE SEGURANCA ABA FRONTAL COM SUSPENSAO DE POLIETILENO, SEM JUGULAR (CLASSE B)	SINAPI	MATERIAL	UN	20,00	15,00	300,00	0,18	93,94	C
00039417	PLACA / CHAPA DE GESSO ACARTONADO, RESISTENTE A UMIDADE (RU), COR VERDE, E = 12,5 MM, 1200 X 2400 MM (L X C)	SINAPI	MATERIAL	M2	10,72	27,40	293,86	0,18	94,11	C
I099450	AJUDANTE ESPECIALIZADO	SBC	MAO DE OBRA	H	27,77	10,24	284,31	0,17	94,29	C
I01106S	Cal hidratada ch-i para argamassas	ORSE	MATERIAL	kg	153,06	1,82	278,57	0,17	94,45	C
00000370	AREIA MEDIA - POSTO JAZIDA/FORNECEDOR (RETIRADO NA JAZIDA, SEM TRANSPORTE)	SINAPI	MATERIAL	M3	3,69	72,50	267,58	0,16	94,62	C
00020083	SOLUCAO PREPARADORA / LIMPADORA PARA PVC, FRASCO COM 1000 CM3	SINAPI	MATERIAL	UN	3,78	66,60	251,46	0,15	94,77	C
00003104	CONJ. DE FERRAGENS PARA PORTA DE VIDRO TEMPERADO, EM ZAMAC CROMADO, CONTEMPLANDO DOBRADICA INF., DOBRADICA SUP., PIVO PARA DOBRADICA INF., PIVO PARA DOBRADICA SUP., FECHADURA CENTRAL EM ZAMC. CROMADO, CONTRA FECHADURA DE PRESSAO	SINAPI	MATERIAL	CJ	2,00	125,52	250,52	0,15	94,92	C
I03767S	Lixa em folha para parede ou madeira, numero 120, cor vermelha	ORSE	MATERIAL	un	311,94	0,80	249,55	0,15	95,07	C
I10773	Recarga de Extintor de dióxido de carbono (CO2), capacidade 6 kg, tempo de descarga 16s	ORSE	MATERIAL	un	2,00	122,69	245,38	0,15	95,22	C
00038052	TUBO DRENO, CORRUGADO, ESPIRALADO, FLEXIVEL, PERFURADO, EM POLIETILENO DE ALTA DENSIDADE (PEAD), DN 100 MM, (4") PARA DRENAGEM - EM ROLO (NORMA DNIT 093/2006 - E.M)	SINAPI	MATERIAL	M	20,60	11,37	234,24	0,14	95,36	C
00000154	TINTA / REVESTIMENTO A BASE DE RESINA EPOXI COM ALCATRAO, BICOMPONENTE	SINAPI	MATERIAL	L	3,12	74,83	233,36	0,14	95,50	C
I00630	Compensado resinado 12mm - Madeirit ou similar	ORSE	MATERIAL	m2	5,05	43,80	221,28	0,13	95,64	C
I00367S	Areia grossa - posto jazida/fornecedor (retirado na jazida,sem transporte)	ORSE	MATERIAL	m3	2,26	93,70	212,00	0,13	95,77	C
00020017	GUARNICAO / ALIZAR / VISTA LISA EM MADEIRA MACICA, PARA PORTA , E = *1* CM, L = *5* CM, CEDRINHO / ANGELIM COMERCIAL / TAURI/ CURUPIXA / PEROBA / CUMARU OU EQUIVALENTE DA REGIAO	SINAPI	MATERIAL	M	79,28	2,54	201,36	0,12	95,89	C
I37558S	Placa de sinalizacao de seguranca contra incendio, fotoluminescente, retangular, *20 x 40* cm, em pvc *2* mm anti-chamas (simbolos, cores e pictogramas conforme nbr 16820)	ORSE	MATERIAL	un	5,00	40,10	200,50	0,12	96,01	C
INS-MPAM - 002	Luva de Couro	PRÓPRIA	MATERIAL	un	20,00	9,50	190,00	0,12	96,12	C

ORÇAMENTO - CURVA ABC DE INSUMOS

OBRA:	Reforma da Promotoria da Comarca de Boca do Acre/AM
DESCRIÇÃO:	Reforma da Promotoria da Comarca de Boca do Acre/AM
ENDEREÇO:	Rua Julio Toa, Platô do Piquiá, s n.º, município de Boca do Acre/AM
CLIENTE:	Procuradoria Geral de Justiça do Estado do Amazonas
UNIDADES:	82.35M²
VALOR POR UNIDADE:	R$ 2.573,40

DATA : 21/07/2021
BDI : 28,35%
L.S. Hora: 86,60%
L.S. Mês: 49,17%

FONTE	VERSÃO	DATA REF.
ORSE	2022/04	06/2022
SBC	2022/05 - Manaus	05/2022
SEINFRA	027.1 COM DESONERAÇÃO	05/2021
SICRO	2016/11 COM DESONERAÇÃO	03/2017
SICRO NOVO	2022/01 COM DESONERAÇÃO	04/2022
SINAPI	2022/05 COM DESONERAÇÃO	06/2022
	COMPOSIÇÕES PRÓPRIAS	

CÓDIGO	DESCRIÇÃO	FONTE	TIPO	UNIDADE	QUANTIDADE	PREÇO UNITÁRIO	PREÇO TOTAL	%	ACUMUL. %	CL
I07194S	Telha de fibrocimento ondulada e = 6 mm, de 2,44 x 1,10 m (sem amianto)	ORSE	MATERIAL	m2	5,70	32,97	188,04	0,11	96,24	C
I00081	Aço ca-50 6,3 a 12,5 mm	ORSE	MATERIAL	kg	18,71	9,93	185,79	0,11	96,35	C
M408	Tábua de 3ª 2,5 cm x 30,0 cm	SICRO	MATERIAL	m	15,59	11,79	183,81	0,11	96,46	C
00039386	LAMPADA LED TUBULAR BIVOLT 9/10 W, BASE G13	SINAPI	MATERIAL	UN	15,00	12,03	180,45	0,11	96,57	C
I028090	ACIONADOR DE FECHADURA ELETRICA 12V POR CONTROLE REMOTO AGL	SBC	MATERIAL	UN	2,06	85,00	175,31	0,11	96,68	C
I04154	Aluguel de andaime tubular metálico fachadeiro (aluguel mensal) m² x mês - Largura=2,00m; Altura=1,20m	ORSE	SERVICO	m²xmês	32,96	5,29	174,36	0,11	96,78	C
M406	Caibros de 7,5 cm x 7,5 cm	SICRO	MATERIAL	m	9,34	18,59	173,59	0,11	96,89	C
I02602	Grelha metálica de ferro fundido 50 x 50cm	ORSE	MATERIAL	un	1,00	163,90	163,90	0,10	96,99	C
I1154	FECHADURA COMPLETA PARA PORTA EXTERNA	SEINFRA	MATERIAL	UN	3,00	52,50	157,50	0,10	97,08	C
I02226	Tinta esmalte sintético (coralit ou similar)	ORSE	MATERIAL	l	4,38	35,56	155,86	0,09	97,18	C
00040783	CALHA QUADRADA DE CHAPA DE ACO GALVANIZADA NUM 24, CORTE 50 CM	SINAPI	MATERIAL	M	2,10	71,09	149,00	0,09	97,27	C
00037666	OPERADOR DE BETONEIRA ESTACIONARIA / MISTURADOR	SINAPI	MAO DE OBRA	H	7,03	20,64	145,01	0,09	97,36	C
00004230	OPERADOR DE MAQUINAS E TRATORES DIVERSOS (TERRAPLANAGEM)	SINAPI	MAO DE OBRA	H	6,65	20,64	137,25	0,08	97,44	C
00000122	ADESIVO PLASTICO PARA PVC, FRASCO COM *850* GR	SINAPI	MATERIAL	UN	2,31	58,78	135,90	0,08	97,52	C
I11476	Placa indicativa em acrílico e adesivo com sinalização para deficientes dim.: 12 x 30 cm	ORSE	MATERIAL	Un	3,00	44,78	134,34	0,08	97,60	C
00036170	BLOQUETE/PISO INTERTRAVADO DE CONCRETO - MODELO ONDA/16 FACES/RETANGULAR/TIJOLINHO/PAVER/HOLANDES/PARALELEPIPEDO, *22 CM X 11* CM, E = 8 CM, RESISTENCIA DE 35 MPA (NBR 9781), COR NATURAL	SINAPI	MATERIAL	M2	2,00	66,95	134,07	0,08	97,68	C
I089855	PLACA DE OBRAS COM BANNER DE LONA COM IMPRESSAO EM 2 CORES 80x120cm	SBC	MATERIAL	UN	2,00	64,90	129,80	0,08	97,76	C
00040943	TECNICO EM SEGURANCA DO TRABALHO (HORISTA)	SINAPI	MAO DE OBRA	H	4,00	30,86	123,45	0,07	97,84	C
00036152	OCULOS DE SEGURANCA CONTRA IMPACTOS COM LENTE INCOLOR, ARMACAO NYLON, COM PROTECAO UVA E UVB	SINAPI	MATERIAL	UN	20,00	5,85	117,00	0,07	97,91	C
00000003	ACIDO CLORIDRICO / ACIDO MURIATICO, DILUICAO 10% A 12% PARA USO EM LIMPEZA	SINAPI	MATERIAL	L	9,06	12,21	110,62	0,07	97,97	C
00012872	GESSEIRO (HORISTA)	SINAPI	MAO DE OBRA	H	8,25	13,27	109,48	0,07	98,04	C
I04509S	Sarrafo *2,5 x 10* cm em pinus, mista ou equivalente da regiao - bruta	ORSE	MATERIAL	m	18,35	5,81	106,60	0,06	98,11	C

Edital de Pregão Eletrônico n.º 4.050/2022-CPL/MP/PGJ (0908639) SEI 2021.010995 / pg. 486

ORÇAMENTO - CURVA ABC DE INSUMOS

OBRA:	Reforma da Promotoria da Comarca de Boca do Acre/AM
DESCRIÇÃO:	Reforma da Promotoria da Comarca de Boca do Acre/AM
ENDEREÇO:	Rua Julio Toa, Platô do Piquiá, s n.º, município de Boca do Acre/AM
CLIENTE:	Procuradoria Geral de Justiça do Estado do Amazonas
UNIDADES:	82.35M²
VALOR POR UNIDADE:	R$ 2.573,40

DATA : 21/07/2021
BDI : 28,35%
L.S. Hora: 86,60%
L.S. Mês: 49,17%

FONTE	VERSÃO	DATA REF.
ORSE	2022/04	06/2022
SBC	2022/05 - Manaus	05/2022
SEINFRA	027.1 COM DESONERAÇÃO	05/2021
SICRO	2016/11 COM DESONERAÇÃO	03/2017
SICRO NOVO	2022/01 COM DESONERAÇÃO	04/2022
SINAPI	2022/05 COM DESONERAÇÃO	06/2022
	COMPOSIÇÕES PRÓPRIAS	

CÓDIGO	DESCRIÇÃO	FONTE	TIPO	UNIDADE	QUANTIDADE	PREÇO UNITÁRIO	PREÇO TOTAL	%	ACUMUL. %	CL
I38774S	Luminaria de emergencia 30 leds, potencia 2 w, bateria de litio, autonomia de 6 horas	ORSE	MATERIAL	un	5,00	20,05	100,25	0,06	98,17	C
00006085	SELADOR ACRILICO OPACO PREMIUM INTERIOR/EXTERIOR	SINAPI	MATERIAL	L	18,04	5,23	94,33	0,06	98,22	C
I099031	ELETROTECNICO	SBC	MAO DE OBRA	H	2,50	37,09	92,72	0,06	98,28	C
I033208	LUMINARIA PLAFON DE SOBREPOR REDONDO HOME LED 6W 6K BIVOLT EMBRALUMI	SBC	MATERIAL	UN	4,00	22,90	91,60	0,06	98,34	C
00010489	VIDRACEIRO (HORISTA)	SINAPI	MAO DE OBRA	H	5,24	17,13	89,73	0,05	98,39	C
00038102	TOMADA 2P+T 20A, 250V (APENAS MODULO)	SINAPI	MATERIAL	UN	8,00	11,16	89,28	0,05	98,44	C
I04718S	Pedra britada n. 2 (19 a 38 mm) posto pedreira/fornecedor, sem frete	ORSE	MATERIAL	m3	0,84	105,81	88,86	0,05	98,50	C
00007292	TINTA ESMALTE SINTETICO PREMIUM BRILHANTE	SINAPI	MATERIAL	L	3,46	25,61	88,74	0,05	98,55	C
00020157	JOELHO, PVC SERIE R, 90 GRAUS, DN 100 MM, PARA ESGOTO OU AGUAS PLUVIAIS PREDIAIS	SINAPI	MATERIAL	UN	2,66	31,43	83,56	0,05	98,60	C
I09838S	Tubo pvc serie normal, dn 50 mm, para esgoto predial (nbr 5688)	ORSE	MATERIAL	m	8,00	10,22	81,76	0,05	98,65	C
I09869S	Tubo pvc, soldavel, dn 32 mm, agua fria (nbr-5648)	ORSE	MATERIAL	m	7,99	10,17	81,26	0,05	98,70	C
I37595S	Argamassa colante tipo ac iii	ORSE	MATERIAL	kg	39,37	1,99	78,34	0,05	98,75	C
I10772	Recarga de Extintor de água pressurizada, capacidade 10 kg, alcance 8m TD=80s	ORSE	MATERIAL	un	2,00	38,53	77,06	0,05	98,79	C
I008852	PLACA DE IDENTIFICACAO DE OBRAS	SBC	MATERIAL	M2	6,00	12,50	75,00	0,05	98,84	C
I01115S	Rufo externo de chapa de aco galvanizada num 26, corte 28 cm	ORSE	MATERIAL	m	2,10	32,98	69,26	0,04	98,88	C
I05067S	Prego de aco polido com cabeca 16 x 24 (2 1/4 x 12)	ORSE	MATERIAL	kg	2,90	23,28	67,54	0,04	98,92	C
INS-105322	Seguro dos funcionários.	PRÓPRIA	GERAL	h	3.327,14	0,02	66,54	0,04	98,96	C
00039398	KIT DE ACESSORIOS PARA BANHEIRO EM METAL CROMADO, 5 PECAS	SINAPI	MATERIAL	UN	1,00	65,90	65,90	0,04	99,00	C
00004460	SARRAFO NAO APARELHADO *2,5 X 10* CM, EM MACARANDUBA, ANGELIM OU EQUIVALENTE DA REGIAO - BRUTA	SINAPI	MATERIAL	M	9,03	7,05	63,63	0,04	99,04	C
I00138	Adesivo pvc em frasco de 850 gramas	ORSE	MATERIAL	kg	0,88	71,51	63,29	0,04	99,08	C
I11891S	Cordao de cobre, flexivel, torcido, classe 4 ou 5, isolacaoem pvc/d, 300 v, 2 condutores de 2,5 mm2	ORSE	MATERIAL	m	11,00	4,79	52,69	0,03	99,11	C
00011741	RALO SIFONADO CILINDRICO, PVC, 100 X 40 MM, COM GRELHA REDONDA BRANCA	SINAPI	MATERIAL	UN	4,00	12,58	50,32	0,03	99,14	C
00011757	SABONETEIRA DE PAREDE EM METAL CROMADO	SINAPI	MATERIAL	UN	2,00	25,00	50,00	0,03	99,17	C

Edital de Pregão Eletrônico n.º 4.050/2022-CPL/MP/PGJ (0908639) SEI 2021.010995 / pg. 487

ORÇAMENTO - CURVA ABC DE INSUMOS

OBRA:	Reforma da Promotoria da Comarca de Boca do Acre/AM
DESCRIÇÃO:	Reforma da Promotoria da Comarca de Boca do Acre/AM
ENDEREÇO:	Rua Julio Toa, Platô do Piquiá, s n.º, município de Boca do Acre/AM
CLIENTE:	Procuradoria Geral de Justiça do Estado do Amazonas
UNIDADES:	82.35M²
VALOR POR UNIDADE:	R$ 2.573,40

DATA : 21/07/2021
BDI : 28,35%
L.S. Hora: 86,60%
L.S. Mês: 49,17%

FONTE	VERSÃO	DATA REF.
ORSE	2022/04	06/2022
SBC	2022/05 - Manaus	05/2022
SEINFRA	027.1 COM DESONERAÇÃO	05/2021
SICRO	2016/11 COM DESONERAÇÃO	03/2017
SICRO NOVO	2022/01 COM DESONERAÇÃO	04/2022
SINAPI	2022/05 COM DESONERAÇÃO	06/2022
	COMPOSIÇÕES PRÓPRIAS	

CÓDIGO	DESCRIÇÃO	FONTE	TIPO	UNIDADE	QUANTIDADE	PREÇO UNITÁRIO	PREÇO TOTAL	%	ACUMUL. %	CL
E509	Grupo Gerador : Heimer : GEHMI-40 - 32,0 KVA (OPERATIVO)	SICRO	EQUIPAMENTO	UN	2,34	21,31	49,90	0,03	99,20	C
00020047	REDUCAO EXCENTRICA PVC, SERIE R, DN 150 X 100 MM, PARA ESGOTO OU AGUAS PLUVIAIS PREDIAIS	SINAPI	MATERIAL	UN	0,95	50,74	48,21	0,03	99,23	C
I01569	Madeira mista serrada (barrote) 6 x 6cm - 0,0036 m3/m (angelim, louro)	ORSE	MATERIAL	m	4,58	10,13	46,43	0,03	99,26	C
00003777	LONA PLASTICA PESADA PRETA, E = 150 MICRA	SINAPI	MATERIAL	M2	40,72	1,13	46,02	0,03	99,29	C
00020170	LUVA SIMPLES, PVC SERIE R, 100 MM, PARA ESGOTO OU AGUAS PLUVIAIS PREDIAIS	SINAPI	MATERIAL	UN	3,13	14,66	45,96	0,03	99,32	C
00002705	ENERGIA ELETRICA ATE 2000 KWH INDUSTRIAL, SEM DEMANDA	SINAPI	GERAL	KWH	45,23	0,98	44,33	0,03	99,34	C
00044497	MONTADOR DE ESTRUTURAS METALICAS HORISTA	SINAPI	MAO DE OBRA	H	2,56	17,13	43,85	0,03	99,37	C
00000301	ANEL BORRACHA PARA TUBO ESGOTO PREDIAL, DN 100 MM (NBR 5688)	SINAPI	MATERIAL	UN	10,90	3,95	43,07	0,03	99,40	C
INS-656022	VINIL AUTO-ADESIVO FOSCO OU BRILHANTE	PRÓPRIA	MATERIAL	m²	1,32	32,55	43,06	0,03	99,42	C
M413	Gastalho 10 x 2,5 cm	SICRO	MATERIAL	m	10,47	3,60	37,71	0,02	99,44	C
I03025	Bucha de plástico S12 com parafuso - cartela com 2 conjuntos	ORSE	MATERIAL	cj	16,50	2,20	36,30	0,02	99,47	C
I43130S	Arame galvanizado 12 bwg, d = 2,76 mm (0,048 kg/m) ou 14 bwg, d = 2,11 mm (0,026 kg/m)	ORSE	MATERIAL	kg	1,45	22,00	31,91	0,02	99,49	C
00020183	TE DE INSPECAO, PVC, SERIE R, 100 X 75 MM, PARA ESGOTO OU AGUAS PLUVIAIS PREDIAIS	SINAPI	MATERIAL	UN	0,59	53,17	31,24	0,02	99,50	C
I02446	Zarcão anticorrosivo	ORSE	MATERIAL	l	2,01	14,94	30,00	0,02	99,52	C
I04721S	Pedra britada n. 1 (9,5 a 19 mm) posto pedreira/fornecedor,sem frete	ORSE	MATERIAL	m3	0,28	105,25	29,46	0,02	99,54	C
00039027	PREGO DE ACO POLIDO COM CABECA 19 X 36 (3 1/4 X 9)	SINAPI	MATERIAL	KG	1,40	20,58	28,81	0,02	99,56	C
00003899	LUVA SIMPLES, PVC, SOLDAVEL, DN 100 MM, SERIE NORMAL, PARA ESGOTO PREDIAL	SINAPI	MATERIAL	UN	4,00	6,40	25,60	0,02	99,57	C
I099302	AJUDANTE ESPECIALIZADO - ELETROTECNICO	SBC	MAO DE OBRA	H	2,50	10,24	25,59	0,02	99,59	C
00039434	MASSA DE REJUNTE EM PO PARA DRYWALL, A BASE DE GESSO, SECAGEM RAPIDA, PARA TRATAMENTO DE JUNTAS DE CHAPA DE GESSO (NECESSITA ADICAO DE AGUA)	SINAPI	MATERIAL	KG	7,01	3,60	25,24	0,02	99,60	C
E306	Vibrador de Concreto : diversos : VIP-MT2 - de imersão (OPERATIVO)	SICRO	EQUIPAMENTO	UN	1,76	13,75	24,20	0,01	99,62	C
00000378	ARMADOR (HORISTA)	SINAPI	MAO DE OBRA	H	1,64	14,03	22,95	0,01	99,63	C
00038383	LIXA D'AGUA EM FOLHA, GRAO 100	SINAPI	MATERIAL	UN	14,12	1,47	20,75	0,01	99,65	C

Edital de Pregão Eletrônico n.º 4.050/2022-CPL/MP/PGJ (0908639) SEI 2021.010995 / pg. 488

ORÇAMENTO - CURVA ABC DE INSUMOS

OBRA:	Reforma da Promotoria da Comarca de Boca do Acre/AM
DESCRIÇÃO:	Reforma da Promotoria da Comarca de Boca do Acre/AM
ENDEREÇO:	Rua Julio Toa, Platô do Piquiá, s n.º, município de Boca do Acre/AM
CLIENTE:	Procuradoria Geral de Justiça do Estado do Amazonas
UNIDADES:	82.35M²
VALOR POR UNIDADE:	R$ 2.573,40

DATA : 21/07/2021
BDI : 28,35%
L.S. Hora: 86,60%
L.S. Mês: 49,17%

FONTE	VERSÃO	DATA REF.
ORSE	2022/04	06/2022
SBC	2022/05 - Manaus	05/2022
SEINFRA	027.1 COM DESONERAÇÃO	05/2021
SICRO	2016/11 COM DESONERAÇÃO	03/2017
SICRO NOVO	2022/01 COM DESONERAÇÃO	04/2022
SINAPI	2022/05 COM DESONERAÇÃO	06/2022
	COMPOSIÇÕES PRÓPRIAS	

CÓDIGO	DESCRIÇÃO	FONTE	TIPO	UNIDADE	QUANTIDADE	PREÇO UNITÁRIO	PREÇO TOTAL	%	ACUMUL. %	CL
00007319	TINTA ASFALTICA IMPERMEABILIZANTE DISPERSA EM AGUA, PARA MATERIAIS CIMENTICIOS	SINAPI	MATERIAL	L	1,17	16,23	18,98	0,01	99,66	C
I02673S	Eletroduto de pvc rigido roscavel de 1/2 ", sem luva	ORSE	MATERIAL	m	4,50	4,17	18,76	0,01	99,67	C
00013388	SOLDA EM BARRA DE ESTANHO-CHUMBO 50/50	SINAPI	MATERIAL	KG	0,18	100,73	18,10	0,01	99,68	C
I03768S	Lixa em folha para ferro, numero 150	ORSE	MATERIAL	un	7,30	2,40	17,53	0,01	99,69	C
00020145	JUNCAO SIMPLES, PVC SERIE R, DN 150 X 100 MM, PARA ESGOTO OU AGUAS PLUVIAIS PREDIAIS	SINAPI	MATERIAL	UN	0,11	156,97	17,47	0,01	99,70	C
00000300	ANEL BORRACHA, DN 150 MM, PARA TUBO SERIE REFORCADA ESGOTO PREDIAL	SINAPI	MATERIAL	UN	1,06	16,03	17,01	0,01	99,71	C
E225	Conjunto de Britagem : Metso Svedala : C96/HP-200 - 80 (OPERATIVO)	SICRO	EQUIPAMENTO	UN	0,02	626,21	15,34	0,01	99,72	C
E302	Betoneira : Menegotti : - 400 l (OPERATIVO)	SICRO	EQUIPAMENTO	UN	0,88	16,35	14,39	0,01	99,73	C
00020078	PASTA LUBRIFICANTE PARA TUBOS E CONEXOES COM JUNTA ELASTICA, EMBALAGEM DE *400* GR (USO EM PVC, ACO, POLIETILENO E OUTROS)	SINAPI	MATERIAL	UN	0,58	24,26	14,04	0,01	99,74	C
00036146	PROTETOR SOLAR FPS 30, EMBALAGEM 2 LITROS	SINAPI	MATERIAL	UN	0,05	255,00	13,06	0,01	99,75	C
00038094	ESPELHO / PLACA DE 3 POSTOS 4" X 2", PARA INSTALACAO DE TOMADAS E INTERRUPTORES	SINAPI	MATERIAL	UN	4,00	3,25	13,00	0,01	99,75	C
00004517	SARRAFO *2,5 X 7,5* CM EM PINUS, MISTA OU EQUIVALENTE DA REGIAO - BRUTA	SINAPI	MATERIAL	M	7,22	1,75	12,64	0,01	99,76	C
I04299S	Parafuso zincado rosca soberba, cabeca sextavada, 5/16 " x 110 mm, para fixacao de telha em madeira	ORSE	MATERIAL	un	7,36	1,57	11,56	0,01	99,77	C
E433	Caminhão Basculante : Mercedes Benz : 2726 - para rocha (OPERATIVO)	SICRO	EQUIPAMENTO	UN	0,05	222,97	11,42	0,01	99,77	C
E010	Carregadeira de Pneus : Caterpillar : 950H - 3,3 m3 (OPERATIVO)	SICRO	EQUIPAMENTO	UN	0,05	225,68	11,31	0,01	99,78	C
I00370S	Areia media - posto jazida/fornecedor (retirado na jazida, sem transporte)	ORSE	MATERIAL	m3	0,12	92,50	10,99	0,01	99,79	C
I03518S	Joelho pvc, soldavel, pb, 45 graus, dn 50 mm, para esgoto predial	ORSE	MATERIAL	un	3,00	3,57	10,71	0,01	99,79	C
00001106	CAL HIDRATADA CH-I PARA ARGAMASSAS	SINAPI	MATERIAL	KG	5,58	1,82	10,16	0,01	99,80	C
00011055	PARAFUSO ROSCA SOBERBA ZINCADO CABECA CHATA FENDA SIMPLES 3,5 X 25 MM (1 ")	SINAPI	MATERIAL	UN	138,60	0,07	9,70	0,01	99,81	C
00039026	PREGO DE ACO POLIDO SEM CABECA 15 X 15 (1 1/4 X 13)	SINAPI	MATERIAL	KG	0,41	23,16	9,47	0,01	99,81	C
00007356	TINTA LATEX ACRILICA PREMIUM, COR BRANCO FOSCO	SINAPI	MATERIAL	L	0,91	10,22	9,27	0,01	99,82	C
I43132S	Arame recozido 16 bwg, d = 1,65 mm (0,016 kg/m) ou 18 bwg, d = 1,25 mm (0,01 kg/m)	ORSE	MATERIAL	kg	0,39	22,00	8,67	0,01	99,82	C

Edital de Pregão Eletrônico n.º 4.050/2022-CPL/MP/PGJ (0908639) SEI 2021.010995 / pg. 489

ORÇAMENTO - CURVA ABC DE INSUMOS

OBRA:	Reforma da Promotoria da Comarca de Boca do Acre/AM
DESCRIÇÃO:	Reforma da Promotoria da Comarca de Boca do Acre/AM
ENDEREÇO:	Rua Julio Toa, Platô do Piquiá, s n.º, município de Boca do Acre/AM
CLIENTE:	Procuradoria Geral de Justiça do Estado do Amazonas
UNIDADES:	82.35M²
VALOR POR UNIDADE:	R$ 2.573,40

DATA : 21/07/2021
BDI : 28,35%
L.S. Hora: 86,60%
L.S. Mês: 49,17%

FONTE	VERSÃO	DATA REF.
ORSE	2022/04	06/2022
SBC	2022/05 - Manaus	05/2022
SEINFRA	027.1 COM DESONERAÇÃO	05/2021
SICRO	2016/11 COM DESONERAÇÃO	03/2017
SICRO NOVO	2022/01 COM DESONERAÇÃO	04/2022
SINAPI	2022/05 COM DESONERAÇÃO	06/2022
	COMPOSIÇÕES PRÓPRIAS	

CÓDIGO	DESCRIÇÃO	FONTE	TIPO	UNIDADE	QUANTIDADE	PREÇO UNITÁRIO	PREÇO TOTAL	%	ACUMUL. %	CL
00036531	RETROESCAVADEIRA SOBRE RODAS COM CARREGADEIRA, TRACAO 4 X 4, POTENCIA LIQUIDA 88 HP, PESO OPERACIONAL MINIMO DE 6674 KG, CAPACIDADE DA CARREGADEIRA DE 1,00 M3 E DA RETROESCAVADEIRA MINIMA DE 0,26 M3, PROFUNDIDADE DE ESCAVACAO MAXIMA DE 4,37 M	SINAPI	EQUIPAMENTO	UN	0,00	432.774,36	8,26	0,01	99,83	C
I07097S	Te sanitario, pvc, dn 50 x 50 mm, serie normal, para esgotopredial	ORSE	MATERIAL	un	1,00	8,07	8,07	0,00	99,83	C
00012869	TELHADOR (HORISTA)	SINAPI	MAO DE OBRA	H	0,55	14,03	7,76	0,00	99,84	C
00004379	PARAFUSO DE ACO ZINCADO COM ROSCA SOBERBA, CABECA CHATA E FENDA SIMPLES, DIAMETRO 2,5 MM, COMPRIMENTO * 9,5 * MM	SINAPI	MATERIAL	UN	154,00	0,05	7,70	0,00	99,84	C
00012815	FITA CREPE ROLO DE 25 MM X 50 M	SINAPI	MATERIAL	UN	1,13	6,03	6,80	0,00	99,85	C
00038099	SUPORTE DE FIXACAO PARA ESPELHO / PLACA 4" X 2", PARA 3 MODULOS, PARA INSTALACAO DE TOMADAS E INTERRUPTORES (SOMENTE SUPORTE)	SINAPI	MATERIAL	UN	4,00	1,68	6,72	0,00	99,85	C
E063	Escavadeira Hidráulica : Caterpillar : 320DL - c/ est. - cap 600l p/ longo alcance (OPERATIVO)	SICRO	EQUIPAMENTO	UN	0,03	218,16	6,02	0,00	99,85	C
00000142	SELANTE ELASTICO MONOCOMPONENTE A BASE DE POLIURETANO (PU) PARA JUNTAS DIVERSAS	SINAPI	MATERIAL	310ML	0,16	35,39	5,72	0,00	99,86	C
00004221	OLEO DIESEL COMBUSTIVEL COMUM	SINAPI	MATERIAL	L	0,77	6,68	5,17	0,00	99,86	C
00004234	OPERADOR DE ESCAVADEIRA	SINAPI	MAO DE OBRA	H	0,20	23,81	4,77	0,00	99,86	C
I02557S	Caixa de luz "4 x 4" em aco esmaltada	ORSE	MATERIAL	un	1,00	4,47	4,47	0,00	99,87	C
I05061S	Prego de aco polido com cabeca 18 x 27 (2 1/2 x 10)	ORSE	MATERIAL	kg	0,20	21,47	4,29	0,00	99,87	C
00021127	FITA ISOLANTE ADESIVA ANTICHAMA, USO ATE 750 V, EM ROLO DE 19 MM X 5 M	SINAPI	MATERIAL	UN	1,40	3,02	4,24	0,00	99,87	C
M320	Pregos de ferro 18x30	SICRO	MATERIAL	kg	0,81	5,12	4,16	0,00	99,87	C
00000746	LAVADORA DE ALTA PRESSAO (LAVA - JATO) PARA AGUA FRIA, PRESSAO DE OPERACAO ENTRE 1400 E 1900 LIB/POL2, VAZAO MAXIMA ENTRE 400 E 700 L/H, POTENCIA DE OPERACAO ENTRE 2,50 E 3,00 CV	SINAPI	EQUIPAMENTO	UN	0,00	2.650,00	4,14	0,00	99,88	C
00005318	DILUENTE AGUARRAS	SINAPI	MATERIAL	L	0,25	16,08	3,98	0,00	99,88	C
I032553	ROCADEIRA SP2 GASOLINA 9CV (1000h/ano)	SBC	MATERIAL	H	1,61	2,45	3,96	0,00	99,88	C
I01703	Pasta lubrificante p/ pvc je	ORSE	MATERIAL	kg	0,06	62,70	3,76	0,00	99,88	C
E016	Carregadeira de Pneus : Case : W-20 E - 1,91 m3 (OPERATIVO)	SICRO	EQUIPAMENTO	UN	0,03	135,74	3,75	0,00	99,89	C
E504	Grupo Gerador : Heimer : GEHMB-360 - 288 KVA (OPERATIVO)	SICRO	EQUIPAMENTO	UN	0,02	152,41	3,73	0,00	99,89	C

Edital de Pregão Eletrônico n.º 4.050/2022-CPL/MP/PGJ (0908639) SEI 2021.010995 / pg. 490

ORÇAMENTO - CURVA ABC DE INSUMOS

OBRA:	Reforma da Promotoria da Comarca de Boca do Acre/AM
DESCRIÇÃO:	Reforma da Promotoria da Comarca de Boca do Acre/AM
ENDEREÇO:	Rua Julio Toa, Platô do Piquiá, s n.º, município de Boca do Acre/AM
CLIENTE:	Procuradoria Geral de Justiça do Estado do Amazonas
UNIDADES:	82.35M²
VALOR POR UNIDADE:	R$ 2.573,40

DATA : 21/07/2021
BDI : 28,35%
L.S. Hora: 86,60%
L.S. Mês: 49,17%

FONTE	VERSÃO	DATA REF.
ORSE	2022/04	06/2022
SBC	2022/05 - Manaus	05/2022
SEINFRA	027.1 COM DESONERAÇÃO	05/2021
SICRO	2016/11 COM DESONERAÇÃO	03/2017
SICRO NOVO	2022/01 COM DESONERAÇÃO	04/2022
SINAPI	2022/05 COM DESONERAÇÃO	06/2022
	COMPOSIÇÕES PRÓPRIAS	

CÓDIGO	DESCRIÇÃO	FONTE	TIPO	UNIDADE	QUANTIDADE	PREÇO UNITÁRIO	PREÇO TOTAL	%	ACUMUL. %	CL
00010535	BETONEIRA CAPACIDADE NOMINAL 400 L, CAPACIDADE DE MISTURA 280 L, MOTOR ELETRICO TRIFASICO 220/380 V POTENCIA 2 CV, SEM CARREGADOR	SINAPI	EQUIPAMENTO	UN	0,00	4.919,00	3,72	0,00	99,89	C
E203	Compressor de Ar : Atlas Copco : XAS 360 CUD - 762 PCM (OPERATIVO)	SICRO	EQUIPAMENTO	UN	0,03	143,80	3,68	0,00	99,89	C
I11558	Fita de demarcação PVC 15mmx50m - (amarela, vermelha, branca, preta, etc.)	ORSE	MATERIAL	m	8,00	0,45	3,60	0,00	99,90	C
00020046	REDUCAO EXCENTRICA PVC, SERIE R, DN 100 X 75 MM, PARA ESGOTO OU AGUAS PLUVIAIS PREDIAIS	SINAPI	MATERIAL	UN	0,19	18,57	3,56	0,00	99,90	C
00004741	PO DE PEDRA (POSTO PEDREIRA/FORNECEDOR, SEM FRETE)	SINAPI	MATERIAL	M3	0,02	201,77	3,50	0,00	99,90	C
00005075	PREGO DE ACO POLIDO COM CABECA 18 X 30 (2 3/4 X 10)	SINAPI	MATERIAL	KG	0,17	20,60	3,46	0,00	99,90	C
E904	Máquina de Bancada : Maksiwa : SCMA - serra circular de (OPERATIVO)	SICRO	EQUIPAMENTO	UN	1,46	2,29	3,35	0,00	99,90	C
00020144	JUNCAO SIMPLES, PVC SERIE R, DN 100 X 100 MM, PARA ESGOTO OU AGUAS PLUVIAIS PREDIAIS	SINAPI	MATERIAL	UN	0,05	59,23	3,22	0,00	99,91	C
00039431	FITA DE PAPEL MICROPERFURADO, 50 X 150 MM, PARA TRATAMENTO DE JUNTAS DE CHAPA DE GESSO PARA DRYWALL	SINAPI	MATERIAL	M	9,08	0,32	2,90	0,00	99,91	C
AM01	Aço D=4,2 mm CA 25	SICRO	MATERIAL	kg	0,68	4,10	2,77	0,00	99,91	C
AM03	Aço D=10 mm CA 25	SICRO	MATERIAL	kg	0,68	3,97	2,69	0,00	99,91	C
AM02	Aço D=6,3 mm CA 25	SICRO	MATERIAL	kg	0,68	3,97	2,69	0,00	99,91	C
M501	Dinamite a 60% (gelatina especial)	SICRO	MATERIAL	kg	0,39	6,90	2,67	0,00	99,91	C
I03501S	Joelho, pvc soldavel, 45 graus, 32 mm, para agua fria predial	ORSE	MATERIAL	un	0,50	5,28	2,64	0,00	99,92	C
I39315S	Espacador / distanciador tipo garra dupla, em plastico, cobrimento *20* mm, para ferragens de lajes e fundo de vigas	ORSE	MATERIAL	un	7,48	0,35	2,62	0,00	99,92	C
00020151	JOELHO, PVC SERIE R, 45 GRAUS, DN 100 MM, PARA ESGOTO OU AGUAS PLUVIAIS PREDIAIS	SINAPI	MATERIAL	UN	0,11	23,30	2,59	0,00	99,92	C
I01607S	Conjunto arruelas de vedacao 5/16" para telha fibrocimento (uma arruela metalica e uma arruela pvc - conicas)	ORSE	MATERIAL	cj	7,36	0,29	2,14	0,00	99,92	C
00005066	PREGO DE ACO POLIDO COM CABECA 12 X 12	SINAPI	MATERIAL	KG	0,08	27,14	2,09	0,00	99,92	C
I39017S	Espacador / distanciador circular com entrada lateral, em plastico, para vergalhao *4,2 a 12,5* mm, cobrimento 20 mm	ORSE	MATERIAL	un	7,48	0,22	1,65	0,00	99,92	C
I02036	Solucao limpadora pvc	ORSE	MATERIAL	l	0,02	68,86	1,58	0,00	99,92	C
I20111S	Fita isolante adesiva antichama, uso ate 750 v, em rolo de 19 mm x 20 m	ORSE	MATERIAL	un	0,15	9,73	1,46	0,00	99,92	C

Edital de Pregão Eletrônico n.º 4.050/2022-CPL/MP/PGJ (0908639) SEI 2021.010995 / pg. 491

ORÇAMENTO - CURVA ABC DE INSUMOS

OBRA:	Reforma da Promotoria da Comarca de Boca do Acre/AM
DESCRIÇÃO:	Reforma da Promotoria da Comarca de Boca do Acre/AM
ENDEREÇO:	Rua Julio Toa, Platô do Piquiá, s n.º, município de Boca do Acre/AM
CLIENTE:	Procuradoria Geral de Justiça do Estado do Amazonas
UNIDADES:	82.35M²
VALOR POR UNIDADE:	R$ 2.573,40

DATA : 21/07/2021
BDI : 28,35%
L.S. Hora: 86,60%
L.S. Mês: 49,17%

FONTE	VERSÃO	DATA REF.
ORSE	2022/04	06/2022
SBC	2022/05 - Manaus	05/2022
SEINFRA	027.1 COM DESONERAÇÃO	05/2021
SICRO	2016/11 COM DESONERAÇÃO	03/2017
SICRO NOVO	2022/01 COM DESONERAÇÃO	04/2022
SINAPI	2022/05 COM DESONERAÇÃO	06/2022
	COMPOSIÇÕES PRÓPRIAS	

CÓDIGO	DESCRIÇÃO	FONTE	TIPO	UNIDADE	QUANTIDADE	PREÇO UNITÁRIO	PREÇO TOTAL	%	ACUMUL. %	CL
00004253	OPERADOR DE GUINCHO OU GUINCHEIRO	SINAPI	MAO DE OBRA	H	0,06	20,64	1,30	0,00	99,92	C
M621	Desmoldante	SICRO	MATERIAL	l	0,16	7,19	1,17	0,00	99,93	C
AM25	Mandíbula móvel C96 Standart	SICRO	MATERIAL	u/h	0,02	44,24	1,09	0,00	99,93	C
I02692S	Desmoldante protetor para formas de madeira, de base oleosaemulsionada em agua	ORSE	MATERIAL	l	0,15	7,11	1,03	0,00	99,93	C
M505	Cordel detonante NP 10	SICRO	MATERIAL	m	0,74	1,31	0,97	0,00	99,93	C
I00013S	Estopa	ORSE	MATERIAL	kg	0,05	19,09	0,95	0,00	99,93	C
00043132	ARAME RECOZIDO 16 BWG, D = 1,65 MM (0,016 KG/M) OU 18 BWG, D = 1,25 MM (0,01 KG/M)	SINAPI	MATERIAL	KG	0,03	32,50	0,92	0,00	99,93	C
E205	Perfuratriz sobre Esteiras : Atlas Copco : ROC 442PC - Crawler Drill (OPERATIVO)	SICRO	EQUIPAMENTO	UN	0,03	35,31	0,90	0,00	99,93	C
AM27	Manta HP200	SICRO	MATERIAL	u/h	0,02	30,12	0,74	0,00	99,93	C
E304	Transportador Manual : AJS : - carrinho de mão 80 l (OPERATIVO)	SICRO	EQUIPAMENTO	UN	2,64	0,28	0,74	0,00	99,93	C
AM26	Mandíbula fixa C96 Standart	SICRO	MATERIAL	u/h	0,02	29,71	0,73	0,00	99,93	C
M507	Retardador de cordel	SICRO	MATERIAL	un	0,04	19,65	0,72	0,00	99,93	C
I10394	Bucha em liga zamak para eletroduto 16mm, d=1/2"	ORSE	MATERIAL	un	2,00	0,33	0,66	0,00	99,93	C
AM28	Revestimento bojo STD HP200	SICRO	MATERIAL	u/h	0,02	26,66	0,66	0,00	99,93	C
E002	Trator de Esteiras : Caterpillar : D6N - com lâmina (OPERATIVO)	SICRO	EQUIPAMENTO	UN	0,00	216,77	0,62	0,00	99,93	C
M945	Haste para perfuratriz de esteira	SICRO	MATERIAL	un	0,00	632,63	0,58	0,00	99,93	C
M947	Punho para perfuratriz de esteira	SICRO	MATERIAL	un	0,00	712,94	0,53	0,00	99,93	C
00005061	PREGO DE ACO POLIDO COM CABECA 18 X 27 (2 1/2 X 10)	SINAPI	MATERIAL	KG	0,03	20,25	0,53	0,00	99,93	C
AM29	Cunha lateral superior C96	SICRO	MATERIAL	u/h	0,02	21,30	0,52	0,00	99,93	C
M326	Série de brocas S-12 D=22 mm	SICRO	MATERIAL	un	0,00	617,62	0,46	0,00	99,93	C
AM30	Cunha lateral inferior C96	SICRO	MATERIAL	u/h	0,02	16,70	0,41	0,00	99,93	C
I003420	FITA ISOLANTE HIGHLAND ADESIVA 19m x 20mm	SBC	MATERIAL	M	0,40	0,93	0,37	0,00	99,93	C
00005104	REBITE DE ALUMINIO VAZADO DE REPUXO, 3,2 X 8 MM (1KG = 1025 UNIDADES)	SINAPI	MATERIAL	KG	0,00	77,14	0,37	0,00	99,93	C

Edital de Pregão Eletrônico n.º 4.050/2022-CPL/MP/PGJ (0908639) SEI 2021.010995 / pg. 492

ORÇAMENTO - CURVA ABC DE INSUMOS

OBRA:	Reforma da Promotoria da Comarca de Boca do Acre/AM
DESCRIÇÃO:	Reforma da Promotoria da Comarca de Boca do Acre/AM
ENDEREÇO:	Rua Julio Toa, Platô do Piquiá, s n.º, município de Boca do Acre/AM
CLIENTE:	Procuradoria Geral de Justiça do Estado do Amazonas
UNIDADES:	82.35M²
VALOR POR UNIDADE:	R$ 2.573,40

DATA : 21/07/2021
BDI : 28,35%
L.S. Hora: 86,60%
L.S. Mês: 49,17%

FONTE	VERSÃO	DATA REF.
ORSE	2022/04	06/2022
SBC	2022/05 - Manaus	05/2022
SEINFRA	027.1 COM DESONERAÇÃO	05/2021
SICRO	2016/11 COM DESONERAÇÃO	03/2017
SICRO NOVO	2022/01 COM DESONERAÇÃO	04/2022
SINAPI	2022/05 COM DESONERAÇÃO	06/2022
	COMPOSIÇÕES PRÓPRIAS	

CÓDIGO	DESCRIÇÃO	FONTE	TIPO	UNIDADE	QUANTIDADE	PREÇO UNITÁRIO	PREÇO TOTAL	%	ACUMUL. %	CL
E204	Martelete : Atlas Copco : RH658-6L - perfuratriz manual (OPERATIVO)	SICRO	EQUIPAMENTO	UN	0,03	14,32	0,37	0,00	99,93	C
M948	Coroa para perfuratriz de esteira	SICRO	MATERIAL	un	0,00	412,42	0,27	0,00	99,93	C
00004350	BUCHA DE NYLON, DIAMETRO DO FURO 8 MM, COMPRIMENTO 40 MM, COM PARAFUSO DE ROSCA SOBERBA, CABECA CHATA, FENDA SIMPLES, 4,8 X 50 MM	SINAPI	MATERIAL	UN	0,35	0,66	0,23	0,00	99,93	C
00004222	GASOLINA COMUM	SINAPI	MATERIAL	L	0,03	7,31	0,20	0,00	99,93	C
00011280	CORTADEIRA DE PISO DE CONCRETO E ASFALTO, PARA DISCO PADRAO DE DIAMETRO 350 MM (14") OU 450 MM (18") , MOTOR A GASOLINA, POTENCIA 13 HP, SEM DISCO	SINAPI	EQUIPAMENTO	UN	0,00	10.705,67	0,20	0,00	99,93	C
00001442	COMPACTADOR DE SOLO TIPO PLACA VIBRATORIA REVERSIVEL, A GASOLINA, 4 TEMPOS, PESO DE 125 A 150 KG, FORCA CENTRIFUGA DE 2500 A 2800 KGF, LARG. TRABALHO DE 400 A 450 MM, FREQ VIBRACAO DE 4300 A 4500 RPM, VELOC. TRABALHO DE 15 A 20 M/MIN, POT. DE 5,5 A 6,0 HP	SINAPI	EQUIPAMENTO	UN	0,00	9.695,30	0,16	0,00	99,94	C
M946	Luva para perfuratriz de esteira	SICRO	MATERIAL	un	0,00	160,60	0,15	0,00	99,94	C
00014153	FITA METALICA PERFURADA, L = *18* MM, ROLO DE 30 M, CARGA RECOMENDADA = *30* KGF	SINAPI	MATERIAL	UN	0,00	58,17	0,13	0,00	99,94	C
M508	Estopim	SICRO	MATERIAL	m	0,02	2,17	0,05	0,00	99,94	C
M503	Espoleta comum n. 8	SICRO	MATERIAL	un	0,01	2,48	0,03	0,00	99,94	C
00036487	GUINCHO ELETRICO DE COLUNA, CAPACIDADE 400 KG, COM MOTO FREIO, MOTOR TRIFASICO DE 1,25 CV	SINAPI	EQUIPAMENTO	UN	0,00	4.884,48	0,03	0,00	99,94	C
M980	Indenização de jazida	SICRO	MATERIAL	m3	2,27	0,01	0,02	0,00	99,94	C
00013887	DISCO DE CORTE DIAMANTADO SEGMENTADO PARA CONCRETO, DIAMETRO DE 350 MM, FURO DE 1 " (14 X 1 ")	SINAPI	MATERIAL	UN	0,00	414,32	0,01	0,00	99,94	C
00013458	COMPACTADOR DE SOLOS DE PERCURSAO (SOQUETE) COM MOTOR A GASOLINA 4 TEMPOS DE 4 HP (4 CV)	SINAPI	EQUIPAMENTO	UN	0,00	14.310,71	0,00	0,00	99,94	C
I11256	Tarracha para tubos PVC de 1 1/2"	ORSE	MATERIAL	un	0,00	0,00	0,00	0,00	99,94	C
I04729	Marreta 1 kg com cabo	ORSE	MATERIAL	un	0,00	0,00	0,00	0,00	99,94	C
I12893S	Bota de seguranca com biqueira de aco e colarinho acolchoado	ORSE	MATERIAL	par	0,00	0,00	0,00	0,00	99,94	C
I04722	Colher de pedreiro	ORSE	MATERIAL	un	0,00	18,59	0,00	0,00	99,94	C
I43467S	Ferramentas - familia servente - horista (encargos complementares - coletado caixa)	ORSE	MATERIAL	h	0,00	0,00	0,00	0,00	99,94	C
I10585	Arco de serra	ORSE	MATERIAL	un	0,00	0,00	0,00	0,00	99,94	C

Edital de Pregão Eletrônico n.º 4.050/2022-CPL/MP/PGJ (0908639) SEI 2021.010995 / pg. 493

ORÇAMENTO - CURVA ABC DE INSUMOS

OBRA:	Reforma da Promotoria da Comarca de Boca do Acre/AM
DESCRIÇÃO:	Reforma da Promotoria da Comarca de Boca do Acre/AM
ENDEREÇO:	Rua Julio Toa, Platô do Piquiá, s n.º, município de Boca do Acre/AM
CLIENTE:	Procuradoria Geral de Justiça do Estado do Amazonas
UNIDADES:	82.35M²
VALOR POR UNIDADE:	R$ 2.573,40

DATA : 21/07/2021
BDI : 28,35%
L.S. Hora: 86,60%
L.S. Mês: 49,17%

FONTE	VERSÃO	DATA REF.
ORSE	2022/04	06/2022
SBC	2022/05 - Manaus	05/2022
SEINFRA	027.1 COM DESONERAÇÃO	05/2021
SICRO	2016/11 COM DESONERAÇÃO	03/2017
SICRO NOVO	2022/01 COM DESONERAÇÃO	04/2022
SINAPI	2022/05 COM DESONERAÇÃO	06/2022
	COMPOSIÇÕES PRÓPRIAS	

CÓDIGO	DESCRIÇÃO	FONTE	TIPO	UNIDADE	QUANTIDADE	PREÇO UNITÁRIO	PREÇO TOTAL	%	ACUMUL. %	CL
I11244	Martelo com unha	ORSE	MATERIAL	un	0,00	0,00	0,00	0,00	99,94	C
I11278	Alicate diagonal para corte rente 5" a 8"	ORSE	MATERIAL	un	0,00	0,00	0,00	0,00	99,94	C
00043484	EPI - FAMILIA ELETRICISTA - HORISTA (ENCARGOS COMPLEMENTARES - COLETADO CAIXA)	SINAPI	ENCARGOS	H	0,00	0,00	0,00	0,00	99,94	C
I11270	Martelo de solda do tipo picareta, cabo de madeira, 300x0,4x0,5mm	ORSE	MATERIAL	un	0,00	0,00	0,00	0,00	99,94	C
I10761	Refeição - café da manhã (café com leite e dois pães com manteiga)	ORSE	SERVICO	un	0,00	5,00	0,00	0,00	99,94	C
I11283	Selador horizontal para fita de aço 1"	ORSE	MATERIAL	un	0,00	0,00	0,00	0,00	99,94	C
I02378	Vale transporte	ORSE	MATERIAL	un	0,00	0,00	0,00	0,00	99,94	C
I11250	Rolo lã de carneiro 20cm	ORSE	MATERIAL	un	0,00	0,00	0,00	0,00	99,94	C
I11272	Alicate Climpador (cripador)	ORSE	MATERIAL	un	0,00	0,00	0,00	0,00	99,94	C
00043460	FERRAMENTAS - FAMILIA ELETRICISTA - HORISTA (ENCARGOS COMPLEMENTARES - COLETADO CAIXA)	SINAPI	ENCARGOS	H	0,00	0,00	0,00	0,00	99,94	C
I11271	Talhadeira com punho de proteção 22 x225mm ref.207206BR Belzer	ORSE	MATERIAL	un	0,00	0,00	0,00	0,00	99,94	C
00043488	EPI - FAMILIA OPERADOR ESCAVADEIRA - HORISTA (ENCARGOS COMPLEMENTARES - COLETADO CAIXA)	SINAPI	ENCARGOS	H	0,00	0,00	0,00	0,00	99,94	C
I10593	Praio simples 30cm	ORSE	MATERIAL	un	0,00	19,57	0,00	0,00	99,94	C
I04728	Talhadeira chata 10"	ORSE	MATERIAL	un	0,00	0,00	0,00	0,00	99,94	C
I10599	Protetor solar fps 30 com 120ml	ORSE	MATERIAL	un	0,00	0,00	0,00	0,00	99,94	C
I11276	Alicate de pressão para solda tipo U, para apertar chapas, tiras e qualquer tipo de perfil. Niquelado, mordentes reforçados em aço laminadao. Corpo em chapa dobrada extra-reforçada e rebites de aço, 11" (280mm). Ref. 138 Gedore.	ORSE	MATERIAL	un	0,00	0,00	0,00	0,00	99,94	C
00043485	EPI - FAMILIA ENCANADOR - HORISTA (ENCARGOS COMPLEMENTARES - COLETADO CAIXA)	SINAPI	ENCARGOS	H	0,00	0,00	0,00	0,00	99,94	C
I11277	Alicate de pressão para solda de chapa 18" (460mm), Ref.138 Z Gedore	ORSE	MATERIAL	un	0,00	0,00	0,00	0,00	99,94	C
I11257	Tarracha para tubos PVC de 1 1/4"	ORSE	MATERIAL	un	0,00	0,00	0,00	0,00	99,94	C
I11245	Desempoladeira de madeira 12x22	ORSE	MATERIAL	un	0,00	0,00	0,00	0,00	99,94	C
I10596	Protetor auricular	ORSE	MATERIAL	un	0,00	0,00	0,00	0,00	99,94	C
I11280	Chave Inglesa 15" ref. 012418012 carbografite	ORSE	MATERIAL	un	0,00	0,00	0,00	0,00	99,94	C

Edital de Pregão Eletrônico n.º 4.050/2022-CPL/MP/PGJ (0908639) SEI 2021.010995 / pg. 494

ORÇAMENTO - CURVA ABC DE INSUMOS

OBRA:	Reforma da Promotoria da Comarca de Boca do Acre/AM
DESCRIÇÃO:	Reforma da Promotoria da Comarca de Boca do Acre/AM
ENDEREÇO:	Rua Julio Toa, Platô do Piquiá, s n.º, município de Boca do Acre/AM
CLIENTE:	Procuradoria Geral de Justiça do Estado do Amazonas
UNIDADES:	82.35M²
VALOR POR UNIDADE:	R$ 2.573,40

DATA : 21/07/2021
BDI : 28,35%
L.S. Hora: 86,60%
L.S. Mês: 49,17%

FONTE	VERSÃO	DATA REF.
ORSE	2022/04	06/2022
SBC	2022/05 - Manaus	05/2022
SEINFRA	027.1 COM DESONERAÇÃO	05/2021
SICRO	2016/11 COM DESONERAÇÃO	03/2017
SICRO NOVO	2022/01 COM DESONERAÇÃO	04/2022
SINAPI	2022/05 COM DESONERAÇÃO	06/2022
	COMPOSIÇÕES PRÓPRIAS	

CÓDIGO	DESCRIÇÃO	FONTE	TIPO	UNIDADE	QUANTIDADE	PREÇO UNITÁRIO	PREÇO TOTAL	%	ACUMUL. %	CL
I10282	Regua de alumínio c/ 2,00m (para pedreiro)	ORSE	MATERIAL	un	0,00	0,00	0,00	0,00	99,94	C
00043464	FERRAMENTAS - FAMILIA OPERADOR ESCAVADEIRA - HORISTA (ENCARGOS COMPLEMENTARES - COLETADO CAIXA)	SINAPI	ENCARGOS	H	0,00	0,00	0,00	0,00	99,94	C
I00158	Almoço (Participação do empregador)	ORSE	MATERIAL	un	0,00	0,00	0,00	0,00	99,94	C
I37373S	Seguro - horista (coletado caixa)	ORSE	MATERIAL	h	0,00	0,00	0,00	0,00	99,94	C
I10789	Nível de bolha de madeira	ORSE	MATERIAL	un	0,00	16,30	0,00	0,00	99,94	C
I37370S	Alimentacao - horista (coletado caixa)	ORSE	MATERIAL	h	0,00	0,00	0,00	0,00	99,94	C
I12894S	Capa para chuva em pvc com forro de poliester, com capuz (amarela ou azul)	ORSE	MATERIAL	un	0,00	0,00	0,00	0,00	99,94	C
I02711S	Carrinho de mao de aco capacidade 50 a 60 l, pneu com camara	ORSE	MATERIAL	un	0,00	154,00	0,00	0,00	99,94	C
I10362	Seguro de vida e acidente em grupo	ORSE	SERVICO	un	0,00	12,54	0,00	0,00	99,94	C
I12892S	Luva raspa de couro, cano curto (punho *7* cm)	ORSE	MATERIAL	par	0,00	0,00	0,00	0,00	99,94	C
I04174	Desempenadeira de aço lisa, cabo madeira, ref:143, Atlas ou similar	ORSE	MATERIAL	un	0,00	0,00	0,00	0,00	99,94	C
00037373	SEGURO - HORISTA (COLETADO CAIXA)	SINAPI	ENCARGOS	H	0,00	0,00	0,00	0,00	99,94	C
I10788	Pá quadrada	ORSE	MATERIAL	un	0,00	0,00	0,00	0,00	99,94	C
I11253	Tarracha para tubos PVC de 1/2"	ORSE	MATERIAL	un	0,00	0,00	0,00	0,00	99,94	C
I11252	Escada de aluminio de abrir com 7 degraus	ORSE	MATERIAL	un	0,00	0,00	0,00	0,00	99,94	C
I11264	Marreta de 1/2 kg com cabo	ORSE	MATERIAL	un	0,00	0,00	0,00	0,00	99,94	C
I11251	Pincel de seda 2"	ORSE	MATERIAL	un	0,00	29,59	0,00	0,00	99,94	C
I11246	Escala métrica de bambú	ORSE	MATERIAL	Un	0,00	0,00	0,00	0,00	99,94	C
I10492	Cesta Básica	ORSE	MATERIAL	un	0,00	150,00	0,00	0,00	99,94	C
I11249	Serra circular eletrica portatil	ORSE	EQUIPAMENTO	un	0,00	518,00	0,00	0,00	99,94	C
I11255	Tarracha para tubos PVC de 1"	ORSE	MATERIAL	un	0,00	0,00	0,00	0,00	99,94	C
I11274	Grampo de de aperto rápido 16" Ref. 60987 Beltools	ORSE	MATERIAL	un	0,00	0,00	0,00	0,00	99,94	C
I11284	Cavalete de ferro nº 1	ORSE	MATERIAL	un	0,00	108,91	0,00	0,00	99,94	C

Edital de Pregão Eletrônico n.º 4.050/2022-CPL/MP/PGJ (0908639) SEI 2021.010995 / pg. 495

ORÇAMENTO - CURVA ABC DE INSUMOS

OBRA:	Reforma da Promotoria da Comarca de Boca do Acre/AM
DESCRIÇÃO:	Reforma da Promotoria da Comarca de Boca do Acre/AM
ENDEREÇO:	Rua Julio Toa, Platô do Piquiá, s n.º, município de Boca do Acre/AM
CLIENTE:	Procuradoria Geral de Justiça do Estado do Amazonas
UNIDADES:	82.35M²
VALOR POR UNIDADE:	R$ 2.573,40

DATA : 21/07/2021
BDI : 28,35%
L.S. Hora: 86,60%
L.S. Mês: 49,17%

FONTE	VERSÃO	DATA REF.
ORSE	2022/04	06/2022
SBC	2022/05 - Manaus	05/2022
SEINFRA	027.1 COM DESONERAÇÃO	05/2021
SICRO	2016/11 COM DESONERAÇÃO	03/2017
SICRO NOVO	2022/01 COM DESONERAÇÃO	04/2022
SINAPI	2022/05 COM DESONERAÇÃO	06/2022
	COMPOSIÇÕES PRÓPRIAS	

CÓDIGO	DESCRIÇÃO	FONTE	TIPO	UNIDADE	QUANTIDADE	PREÇO UNITÁRIO	PREÇO TOTAL	%	ACUMUL. %	CL
I10790	Prumo de face	ORSE	MATERIAL	un	0,00	0,00	0,00	0,00	99,94	C
I11286	Macariço de solda Ref. CG201 código 010414410 carbografite	ORSE	MATERIAL	un	0,00	0,00	0,00	0,00	99,94	C
I43491S	Epi - familia servente - horista (encargos complementares -coletado caixa)	ORSE	MATERIAL	h	0,00	0,00	0,00	0,00	99,94	C
I04725	Espátula	ORSE	MATERIAL	un	0,00	0,00	0,00	0,00	99,94	C
I10579	Chave de fenda chata 30 cm	ORSE	MATERIAL	un	0,00	0,00	0,00	0,00	99,94	C
I11254	Tarracha para tubos PVC de 3/4"	ORSE	MATERIAL	un	0,00	0,00	0,00	0,00	99,94	C
I00941	Fardamento com mangas curta	ORSE	MATERIAL	un	0,00	0,00	0,00	0,00	99,94	C
I12895S	Capacete de seguranca aba frontal com suspensao de polietileno, sem jugular (classe b)	ORSE	MATERIAL	un	0,00	16,00	0,00	0,00	99,94	C
00043489	EPI - FAMILIA PEDREIRO - HORISTA (ENCARGOS COMPLEMENTARES - COLETADO CAIXA)	SINAPI	ENCARGOS	H	0,00	0,00	0,00	0,00	99,94	C
I11247	Serra mármore	ORSE	MATERIAL	un	0,00	0,00	0,00	0,00	99,94	C
I11240	Alicate com isolamento	ORSE	MATERIAL	un	0,00	0,00	0,00	0,00	99,94	C
I01651	Óculos branco proteção	ORSE	MATERIAL	pr	0,00	0,00	0,00	0,00	99,94	C
I10583	Trincha 3"	ORSE	MATERIAL	un	0,00	0,00	0,00	0,00	99,94	C
00037371	TRANSPORTE - HORISTA (COLETADO CAIXA)	SINAPI	ENCARGOS	H	0,00	0,00	0,00	0,00	99,94	C
I43484S	Epi - familia eletricista - horista (encargos complementares - coletado caixa)	ORSE	MATERIAL	h	0,00	0,00	0,00	0,00	99,94	C
I11273	Esquadro de alumínio para soldagem de peças, com duas morsas, 35 x 35 x 4,5cm, marca Black Jack	ORSE	MATERIAL	un	0,00	0,00	0,00	0,00	99,94	C
-	ADICIONAL MAO DE OBRA - FERRAMENTAS	SICRO	GERAL	%	16,04	0,00	0,00	0,00	99,94	C
I37371S	Transporte - horista (coletado caixa)	ORSE	MATERIAL	h	0,00	0,00	0,00	0,00	99,94	C
I11243	Martelo sem unha	ORSE	MATERIAL	un	0,00	16,55	0,00	0,00	99,94	C
00043491	EPI - FAMILIA SERVENTE - HORISTA (ENCARGOS COMPLEMENTARES - COLETADO CAIXA)	SINAPI	ENCARGOS	H	0,00	0,00	0,00	0,00	99,94	C
I11279	Alicate para anéis de pistão capacidade 50-100mm. ref.44044101 Tramontina ou similar	ORSE	MATERIAL	un	0,00	0,00	0,00	0,00	99,94	C
00043483	EPI - FAMILIA CARPINTEIRO DE FORMAS - HORISTA (ENCARGOS COMPLEMENTARES - COLETADO CAIXA)	SINAPI	ENCARGOS	H	0,00	0,00	0,00	0,00	99,94	C

Edital de Pregão Eletrônico n.º 4.050/2022-CPL/MP/PGJ (0908639) SEI 2021.010995 / pg. 496

ORÇAMENTO - CURVA ABC DE INSUMOS

OBRA:	Reforma da Promotoria da Comarca de Boca do Acre/AM
DESCRIÇÃO:	Reforma da Promotoria da Comarca de Boca do Acre/AM
ENDEREÇO:	Rua Julio Toa, Platô do Piquiá, s n.º, município de Boca do Acre/AM
CLIENTE:	Procuradoria Geral de Justiça do Estado do Amazonas
UNIDADES:	82.35M²
VALOR POR UNIDADE:	R$ 2.573,40

DATA : 21/07/2021
BDI : 28,35%
L.S. Hora: 86,60%
L.S. Mês: 49,17%

FONTE	VERSÃO	DATA REF.
ORSE	2022/04	06/2022
SBC	2022/05 - Manaus	05/2022
SEINFRA	027.1 COM DESONERAÇÃO	05/2021
SICRO	2016/11 COM DESONERAÇÃO	03/2017
SICRO NOVO	2022/01 COM DESONERAÇÃO	04/2022
SINAPI	2022/05 COM DESONERAÇÃO	06/2022
	COMPOSIÇÕES PRÓPRIAS	

CÓDIGO	DESCRIÇÃO	FONTE	TIPO	UNIDADE	QUANTIDADE	PREÇO UNITÁRIO	PREÇO TOTAL	%	ACUMUL. %	CL
I11282	Esmerilhadeira angular elétrico portátil 4 1/2" - 1000 watts - ref. G1000kB2 Black e Decker	ORSE	MATERIAL	un	0,00	0,00	0,00	0,00	99,94	C
00037372	EXAMES - HORISTA (COLETADO CAIXA)	SINAPI	ENCARGOS	H	0,00	0,00	0,00	0,00	99,94	C
00043490	EPI - FAMILIA PINTOR - HORISTA (ENCARGOS COMPLEMENTARES - COLETADO CAIXA)	SINAPI	ENCARGOS	H	0,00	0,00	0,00	0,00	99,94	C
I10517	Exames admissionais/demissionais (checkup)	ORSE	SERVICO	cj	0,00	300,00	0,00	0,00	99,94	C
I11281	Bolsa de lona para ferramentas 40 x 30 x 20cm	ORSE	MATERIAL	un	0,00	0,00	0,00	0,00	99,94	C
00043461	FERRAMENTAS - FAMILIA ENCANADOR - HORISTA (ENCARGOS COMPLEMENTARES - COLETADO CAIXA)	SINAPI	ENCARGOS	H	0,00	0,00	0,00	0,00	99,94	C
I11265	Martelo de borracha com cabo	ORSE	MATERIAL	un	0,00	0,00	0,00	0,00	99,94	C
I43460S	Ferramentas - familia eletricista - horista (encargos complementares - coletado caixa)	ORSE	MATERIAL	h	0,00	0,00	0,00	0,00	99,94	C
I10578	Formão grande	ORSE	MATERIAL	un	0,00	0,00	0,00	0,00	99,94	C
I11248	Furadeira e Parafusadeira eletrica Bosch ou Similar profissional	ORSE	EQUIPAMENTO	un	0,00	246,00	0,00	0,00	99,94	C
I11285	Fonte inversora de solda WMI 140ED 220V - BAMBOZZI - WMI- 140ED	ORSE	MATERIAL	un	0,00	0,00	0,00	0,00	99,94	C
I10577	Serrote 40cm	ORSE	MATERIAL	un	0,00	0,00	0,00	0,00	99,94	C
00043459	FERRAMENTAS - FAMILIA CARPINTEIRO DE FORMAS - HORISTA (ENCARGOS COMPLEMENTARES - COLETADO CAIXA)	SINAPI	ENCARGOS	H	0,00	0,00	0,00	0,00	99,94	C
I10592	Lima chata 12"	ORSE	MATERIAL	un	0,00	0,00	0,00	0,00	99,94	C
00043467	FERRAMENTAS - FAMILIA SERVENTE - HORISTA (ENCARGOS COMPLEMENTARES - COLETADO CAIXA)	SINAPI	ENCARGOS	H	0,00	0,00	0,00	0,00	99,94	C
00043466	FERRAMENTAS - FAMILIA PINTOR - HORISTA (ENCARGOS COMPLEMENTARES - COLETADO CAIXA)	SINAPI	ENCARGOS	H	0,00	0,00	0,00	0,00	99,94	C
I11275	Alicate de pressão 11"	ORSE	MATERIAL	un	0,00	0,00	0,00	0,00	99,94	C
I11242	Chave inglesa 12"	ORSE	MATERIAL	un	0,00	0,00	0,00	0,00	99,94	C
I10586	Torquesa	ORSE	MATERIAL	un	0,00	0,00	0,00	0,00	99,94	C
00037370	ALIMENTACAO - HORISTA (COLETADO CAIXA)	SINAPI	ENCARGOS	H	0,00	0,00	0,00	0,00	99,94	C
00043465	FERRAMENTAS - FAMILIA PEDREIRO - HORISTA (ENCARGOS COMPLEMENTARES - COLETADO CAIXA)	SINAPI	ENCARGOS	H	0,00	0,00	0,00	0,00	99,94	C
I11241	Alicate volt-amperimetro	ORSE	MATERIAL	un	0,00	0,00	0,00	0,00	99,94	C

Edital de Pregão Eletrônico n.º 4.050/2022-CPL/MP/PGJ (0908639) SEI 2021.010995 / pg. 497

ORÇAMENTO - CURVA ABC DE INSUMOS

OBRA:	Reforma da Promotoria da Comarca de Boca do Acre/AM
DESCRIÇÃO:	Reforma da Promotoria da Comarca de Boca do Acre/AM
ENDEREÇO:	Rua Julio Toa, Platô do Piquiá, s n.º, município de Boca do Acre/AM
CLIENTE:	Procuradoria Geral de Justiça do Estado do Amazonas
UNIDADES:	82.35M²
VALOR POR UNIDADE:	R$ 2.573,40

DATA : 21/07/2021
BDI : 28,35%
L.S. Hora: 86,60%
L.S. Mês: 49,17%

FONTE	VERSÃO	DATA REF.
ORSE	2022/04	06/2022
SBC	2022/05 - Manaus	05/2022
SEINFRA	027.1 COM DESONERAÇÃO	05/2021
SICRO	2016/11 COM DESONERAÇÃO	03/2017
SICRO NOVO	2022/01 COM DESONERAÇÃO	04/2022
SINAPI	2022/05 COM DESONERAÇÃO	06/2022
	COMPOSIÇÕES PRÓPRIAS	

CÓDIGO	DESCRIÇÃO	FONTE	TIPO	UNIDADE	QUANTIDADE	PREÇO UNITÁRIO	PREÇO TOTAL	%	ACUMUL. %	CL
I43465S	Ferramentas - familia pedreiro - horista (encargos complementares - coletado caixa)	ORSE	MATERIAL	h	0,00	0,00	0,00	0,00	99,94	C
I43489S	Epi - familia pedreiro - horista (encargos complementares -coletado caixa)	ORSE	MATERIAL	h	0,00	0,00	0,00	0,00	99,94	C
I37372S	Exames - horista (coletado caixa)	ORSE	MATERIAL	h	0,00	0,00	0,00	0,00	99,94	C

Subtotal até 99,94% 165.003,33

Outros 106,79

Valor total do Orçamento 165.110,12

Eng. Paulo Augusto Lopes
CREA 6.028-D AM/RR

Edital de Pregão Eletrônico n.º 4.050/2022-CPL/MP/PGJ (0908639)
SEI 2021.010995 / pg. 498

ORÇAMENTO - CURVA ABC DE SERVIÇOS

OBRA:	Reforma da Promotoria da Comarca de Boca do Acre/AM
DESCRIÇÃO:	Reforma da Promotoria da Comarca de Boca do Acre/AM
ENDEREÇO:	Rua Julio Toa, Platô do Piquiá, s n.º, município de Boca do Acre/AM
CLIENTE:	Procuradoria Geral de Justiça do Estado do Amazonas
UNIDADES:	82.35M²
VALOR POR UNIDADE:	R$ 2.573,40

DATA : 21/07/2021
BDI : 28,35%
L.S. Hora: 86,60%
L.S. Mês: 49,17%

FONTE	VERSÃO	DATA REF.
ORSE	2022/04	06/2022
SBC	2022/05 - Manaus	05/2022
SEINFRA	027.1 COM DESONERAÇÃO	05/2021
SICRO	2016/11 COM DESONERAÇÃO	03/2017
SICRO NOVO	2022/01 COM DESONERAÇÃO	04/2022
SINAPI	2022/05 COM DESONERAÇÃO	06/2022
	COMPOSIÇÕES PRÓPRIAS	

CÓDIGO	DESCRIÇÃO	FONTE	TIPO	UNIDADE	QUANTIDADE	PREÇO UNITÁRIO	PREÇO TOTAL	%	ACUMUL. %	CL
011008	EQUIPE DE OBRA-ENGENHEIRO/MESTRE/APONTADOR+2 VIGIAS	SBC	SERVICO	MES	2,00	28.111,97	56.223,94	26,53	26,53	A
COMP-058422	Porta detectora de metais - fornecimento e instalação	PRÓPRIA	EQUIPAMENTO	un	1,00	15.066,16	15.066,16	7,11	33,64	A
74136/003	PORTA DE ACO CHAPA 24, DE ENROLAR, RAIADA TRANVISION, LARGA COM ACABAMENTO EM PINTURA ELETROSTÁTICA AUTOMÁTICA	SINAPI	SERVICO	M2	8,25	1.521,78	12.554,68	5,92	39,56	A
COMP-24345471	CONCERTINA CLIPADA (DUPLA) EM AÇO GALVANIZADO DE ALTA RESISTÊNCIA, COM ESPIRAL DE 300 MM, D = 2,76 MM	PRÓPRIA	GERAL	ml	68,30	165,98	11.336,43	5,35	44,91	A
014022	CONSUMO CAFÉ MATINAL,ALMOÇO,E VALE-TRANSPORTE PARA OPERÁRIO	SBC	CONSUMOS	DIA	308,00	34,78	10.712,24	5,05	49,97	A
COMP-116602	Mobilização e desmobilização de equipamentos via fluvial - Manaus / Boca do Acre 4.644km (ida e volta), balsa fretada c/ empurrador de 315HP p/ 500 ton	PRÓPRIA	GERAL	t	15,00	623,76	9.356,40	4,42	54,38	B
90844	KIT DE PORTA DE MADEIRA PARA PINTURA, SEMI-OCA (LEVE OU MÉDIA), PADRÃO MÉDIO, 90X210CM, ESPESSURA DE 3,5CM, ITENS INCLUSOS: DOBRADIÇAS, MONTAGEM E INSTALAÇÃO DO BATENTE, FECHADURA COM EXECUÇÃO DO FURO - FORNECIMENTO E INSTALAÇÃO. AF_12/2019	SINAPI	SERVICO	UN	7,00	1.035,96	7.251,72	3,42	57,81	B
S08146	Pintura para interiores, sobre paredes, com lixamento, aplicação de 01 demão de líquido selador acrílico, 02 demãos de massa acrílica e 02 demãos de tinta acrílica convencional - Rev 01	ORSE	SERVICO	m2	184,56	39,12	7.219,99	3,41	61,21	B
MPAM - 001	EPI e Ferramental (10 Funcionários)	PRÓPRIA	ADMINISTRAÇ	Mês	2,00	3.446,97	6.893,94	3,25	64,47	B
94996	EXECUÇÃO DE PASSEIO (CALÇADA) OU PISO DE CONCRETO COM CONCRETO MOLDADO IN LOCO, FEITO EM OBRA, ACABAMENTO CONVENCIONAL, ESPESSURA 10 CM, ARMADO. AF_07/2016	SINAPI	SERVICO	M2	36,19	161,80	5.855,54	2,76	67,23	B
COMP-175824	LIMPEZA PERMANENTE E FINAL DA OBRA	PRÓPRIA	SERVICO	mês	2,00	2.841,77	5.683,54	2,68	69,91	B
S101094S	Piso podotátil, direcional ou alerta, assentado sobre argamassa. af_05/2020	ORSE	SERVICO	m	32,40	165,02	5.346,65	2,52	72,43	B
00039362	FOSSA SEPTICA, SEM FILTRO, PARA 8 A 14 CONTRIBUINTES, CILINDRICA, COM TAMPA, EM POLIETILENO DE ALTA DENSIDADE (PEAD), CAPACIDADE APROXIMADA DE 3000 LITROS (NBR 7229)	SINAPI	MATERIAL	UN	1,00	5.061,60	5.061,60	2,39	74,82	B
S02295	Pintura para exteriores, sobre paredes, com lixamento, aplicação de 01 demão de selador acrílico, 02 demãos de massa acrílica e 02 demãos de tinta acrílica convencional - Rev 03	ORSE	SERVICO	m2	121,60	39,12	4.756,99	2,24	77,07	B
S04883	Caixa de inspeção 0.60 x 0.60 x 0.60m	ORSE	SERVICO	un	7,00	643,10	4.501,70	2,12	79,19	B
MPAM - DIV - 002	Kit Prevenção ao COVID-19 para Obras	PRÓPRIA	GERAL	UN	1,00	4.169,05	4.169,05	1,97	81,16	C
00039366	FILTRO ANAEROBIO, EM POLIETILENO DE ALTA DENSIDADE (PEAD), CAPACIDADE *2800* LITROS (NBR 13969)	SINAPI	MATERIAL	UN	1,00	4.020,73	4.020,73	1,90	83,06	C

Edital de Pregão Eletrônico n.º 4.050/2022-CPL/MP/PGJ (0908639) SEI 2021.010995 / pg. 499

Edital de Pregão Eletrônico n.º 4.050/2022-CPL/MP/PGJ (0908639) SEI 2021.010995 / pg. 500

ORÇAMENTO - CURVA ABC DE SERVIÇOS

OBRA:	Reforma da Promotoria da Comarca de Boca do Acre/AM
DESCRIÇÃO:	Reforma da Promotoria da Comarca de Boca do Acre/AM
ENDEREÇO:	Rua Julio Toa, Platô do Piquiá, s n.º, município de Boca do Acre/AM
CLIENTE:	Procuradoria Geral de Justiça do Estado do Amazonas
UNIDADES:	82.35M²
VALOR POR UNIDADE:	R$ 2.573,40

DATA : 21/07/2021
BDI : 28,35%
L.S. Hora: 86,60%
L.S. Mês: 49,17%

FONTE	VERSÃO	DATA REF.
ORSE	2022/04	06/2022
SBC	2022/05 - Manaus	05/2022
SEINFRA	027.1 COM DESONERAÇÃO	05/2021
SICRO	2016/11 COM DESONERAÇÃO	03/2017
SICRO NOVO	2022/01 COM DESONERAÇÃO	04/2022
SINAPI	2022/05 COM DESONERAÇÃO	06/2022
	COMPOSIÇÕES PRÓPRIAS	

CÓDIGO	DESCRIÇÃO	FONTE	TIPO	UNIDADE	QUANTIDADE	PREÇO UNITÁRIO	PREÇO TOTAL	%	ACUMUL. %	CL
COMP-467722	Letras em chapa de aço galvanizado - block-letter - 20cm	PRÓPRIA	SERVICO	Un	77,00	51,99	4.003,23	1,89	84,94	C
COMP-338425	Complementares (Cursos, Exames e Seguros)	PRÓPRIA	MAO DE OBRA	H	3.327,14	0,95	3.160,78	1,49	86,44	C
102184	PORTA DE ABRIR COM MOLA HIDRÁULICA, EM VIDRO TEMPERADO, 90X210 CM, ESPESSURA 10 MM, INCLUSIVE ACESSÓRIOS. AF_01/2021	SINAPI	SERVICO	UN	1,00	2.727,95	2.727,95	1,29	87,72	C
2 S 04 930 01	Caixa coletora de sarjeta - CCS 01	SICRO	SERVICO	und	1,00	2.646,59	2.646,59	1,25	88,97	C
89714	TUBO PVC, SERIE NORMAL, ESGOTO PREDIAL, DN 100 MM, FORNECIDO E INSTALADO EM RAMAL DE DESCARGA OU RAMAL DE ESGOTO SANITÁRIO. AF_12/2014	SINAPI	SERVICO	M	49,63	51,35	2.548,50	1,20	90,18	C
91790	(COMPOSIÇÃO REPRESENTATIVA) DO SERVIÇO DE INSTALAÇÃO DE TUBOS DE PVC, SÉRIE R, ÁGUA PLUVIAL, DN 100 MM (INSTALADO EM RAMAL DE ENCAMINHAMENTO, OU CONDUTORES VERTICAIS), INCLUSIVE CONEXÕES, CORTES E FIXAÇÕES, PARA PRÉDIOS. AF_10/2015	SINAPI	SERVICO	M	26,00	78,70	2.046,20	0,97	91,14	C
102666	DRENO SUBSUPERFICIAL (SEÇÃO 0,40 X 0,40 M), COM TUBO DE PEAD CORRUGADO PERFURADO, DN 100 MM, ENCHIMENTO COM BRITA, ENVOLVIDO COM MANTA GEOTÊXTIL. AF_07/2021	SINAPI	SERVICO	M	20,54	94,65	1.944,11	0,92	92,06	C
102492	PINTURA DE PISO COM TINTA ACRÍLICA, APLICAÇÃO MANUAL, 3 DEMÃOS, INCLUSO FUNDO PREPARADOR. AF_05/2021	SINAPI	SERVICO	M2	113,55	13,40	1.521,57	0,72	92,78	C
023902	REMOCOES-RETIRADA MATERIAL ESCAVADO-MEIO MANUAL	SBC	SERVICO	M3	24,97	53,00	1.323,41	0,62	93,40	C
100701	PORTA DE FERRO, DE ABRIR, TIPO GRADE COM CHAPA, COM GUARNIÇÕES. AF_12/2019	SINAPI	SERVICO	M2	2,04	602,15	1.228,39	0,58	93,98	C
MPAM 05/2016	Taxas e Emolumentos	PRÓPRIA	SERVICO	un	2,00	505,11	1.010,22	0,48	94,46	C
020656	APILOAMENTO E REGULARIZACAO MANUAL DE FUNDO DE CAVAS	SBC	SERVICO	M2	32,96	25,40	837,18	0,40	94,85	C
99814	LIMPEZA DE SUPERFÍCIE COM JATO DE ALTA PRESSÃO. AF_04/2019	SINAPI	SERVICO	M2	621,47	1,26	783,05	0,37	95,22	C
S08343	Caixa de passagem em alvenaria de tijolos maciços esp. = 0,12m, dim. int. = 0.70 x 0.70 x 0.80m	ORSE	SERVICO	un	1,00	644,03	644,03	0,30	95,53	C
S03234	Caixa de passagem em alvenaria de tijolos maciços esp. = 0,12m, dim. int. = 0.50 x 0.50 x 0.60m, com grelha de ferro fundido	ORSE	SERVICO	un	1,00	590,74	590,74	0,28	95,80	C
S07695	Pintura de Gradil Metálico, confeccionado com barras chata 1 1/4" x 3/16", em módulos 16x16cm, ou tijolinho 20x10cm, com 01 demão de tinta anti-corrosiva - zarcão e 02 demãos de esmalte sintético (medir somente uma vez)	ORSE	SERVICO	m2	22,31	25,93	578,50	0,27	96,08	C
S03240	Demolição de piso de alta resistência	ORSE	SERVICO	m2	36,19	15,12	547,19	0,26	96,34	C

ORÇAMENTO - CURVA ABC DE SERVIÇOS

OBRA:	Reforma da Promotoria da Comarca de Boca do Acre/AM
DESCRIÇÃO:	Reforma da Promotoria da Comarca de Boca do Acre/AM
ENDEREÇO:	Rua Julio Toa, Platô do Piquiá, s n.º, município de Boca do Acre/AM
CLIENTE:	Procuradoria Geral de Justiça do Estado do Amazonas
UNIDADES:	82.35M²
VALOR POR UNIDADE:	R$ 2.573,40

DATA : 21/07/2021
BDI : 28,35%
L.S. Hora: 86,60%
L.S. Mês: 49,17%

FONTE	VERSÃO	DATA REF.
ORSE	2022/04	06/2022
SBC	2022/05 - Manaus	05/2022
SEINFRA	027.1 COM DESONERAÇÃO	05/2021
SICRO	2016/11 COM DESONERAÇÃO	03/2017
SICRO NOVO	2022/01 COM DESONERAÇÃO	04/2022
SINAPI	2022/05 COM DESONERAÇÃO	06/2022
	COMPOSIÇÕES PRÓPRIAS	

CÓDIGO	DESCRIÇÃO	FONTE	TIPO	UNIDADE	QUANTIDADE	PREÇO UNITÁRIO	PREÇO TOTAL	%	ACUMUL. %	CL
98110	CAIXA DE GORDURA PEQUENA (CAPACIDADE: 19 L), CIRCULAR, EM PVC, DIÂMETRO INTERNO= 0,3 M. AF_12/2020	SINAPI	SERVICO	UN	1,00	519,30	519,30	0,25	96,58	C
023212	REMOCAO E RETIRADA DE PORTAS DE MADEIRA	SBC	SERVICO	UN	7,00	61,70	431,90	0,20	96,78	C
055504	ADESIVO COM SETA INICADORA PARA EXTINTOR/HIDRANTE	SBC	SERVICO	UN	4,00	105,88	423,52	0,20	96,98	C
C1360	FECHADURA COMPLETA PARA PORTA EXTERNA	SEINFRA	SERVICO	UN	3,00	135,37	406,11	0,19	97,18	C
S01201	Revisão de ponto de água tipo 2	ORSE	SERVICO	un	5,00	79,24	396,20	0,19	97,36	C
020212	ESCAVACAO MANUAL SOLO 1a. CATEGORIA ATE 1,50m	SBC	SERVICO	M3	6,16	61,35	377,92	0,18	97,54	C
S13311	Andaime metálico fachadeiro - locação mensal , exceto montagem, desmontagem e tela	ORSE	SERVICO	m²xmês	32,00	10,88	348,16	0,16	97,71	C
S00624	Revisão de ponto de luz tipo 1, em teto ou parede	ORSE	SERVICO	pt	10,00	33,11	331,10	0,16	97,86	C
I10773	Recarga de Extintor de dióxido de carbono (CO2), capacidade 6 kg, tempo de descarga 16s	ORSE	MATERIAL	un	2,00	157,47	314,94	0,15	98,01	C
S09896	Revisão em cobertura com telha de fibrocimento ondulada 6mm, com reposição de 50% do material, exclusive madeiramento	ORSE	SERVICO	m2	10,37	28,40	294,51	0,14	98,15	C
060122	LUMINARIA PLAFON DE SOBREPOR REDONDO HOME LED 6W EMBRALUMI	SBC	SERVICO	UN	4,00	73,39	293,56	0,14	98,29	C
C3042	RETIRADA DE TUBO PVC ENTERRADO DN=100mm	SEINFRA	SERVICO	M	31,54	8,37	263,99	0,12	98,41	C
016500	PLACA DE RESPONSABILIDADE TECNICA EM OBRAS	SBC	SERVICO	M2	6,00	43,66	261,96	0,12	98,54	C
S11853	Placa de sinalizacao de seguranca contra incendio, fotoluminescente, retangular, *20 x 40* cm, em pvc *2* mm anti-chamas (simbolos, cores e pictogramas conforme nbr 13434)	ORSE	SERVICO	Un	5,00	51,47	257,35	0,12	98,66	C
94228	CALHA EM CHAPA DE AÇO GALVANIZADO NÚMERO 24, DESENVOLVIMENTO DE 50 CM, INCLUSO TRANSPORTE VERTICAL. AF_07/2019	SINAPI	SERVICO	M	2,00	122,25	244,50	0,12	98,77	C
00039386	LAMPADA LED TUBULAR BIVOLT 9/10 W, BASE G13	SINAPI	MATERIAL	UN	15,00	15,44	231,60	0,11	98,88	C
102189	JOGO DE FERRAGENS CROMADAS PARA PORTA DE VIDRO TEMPERADO, UMA FOLHA COMPOSTO DE DOBRADICAS SUPERIOR E INFERIOR, TRINCO, FECHADURA, CONTRA FECHADURA COM CAPUCHINHO SEM MOLA E PUXADOR. AF_01/2021	SINAPI	SERVICO	UN	1,00	230,75	230,75	0,11	98,99	C
97635	DEMOLIÇÃO DE PAVIMENTO INTERTRAVADO, DE FORMA MANUAL, COM REAPROVEITAMENTO. AF_12/2017	SINAPI	SERVICO	M2	22,13	10,28	227,50	0,11	99,10	C
92009	TOMADA BAIXA DE EMBUTIR (2 MÓDULOS), 2P+T 20 A, INCLUINDO SUPORTE E PLACA - FORNECIMENTO E INSTALAÇÃO. AF_12/2015	SINAPI	SERVICO	UN	4,00	56,72	226,88	0,11	99,21	C
92398	EXECUÇÃO DE PÁTIO/ESTACIONAMENTO EM PISO INTERTRAVADO, COM BLOCO RETANGULAR COR NATURAL DE 20 X 10 CM, ESPESSURA 8 CM. AF_12/2015	SINAPI	SERVICO	M2	2,00	101,83	203,66	0,10	99,30	C
020203	LIMPEZA DE TERRENO-CORTE VEGETACAO RASTEIRA C/ROCADEIRA COSTAL	SBC	SERVICO	M2	94,98	1,90	180,46	0,09	99,39	C

Edital de Pregão Eletrônico n.º 4.050/2022-CPL/MP/PGJ (0908639) SEI 2021.010995 / pg. 501

ORÇAMENTO - CURVA ABC DE SERVIÇOS

OBRA:	Reforma da Promotoria da Comarca de Boca do Acre/AM
DESCRIÇÃO:	Reforma da Promotoria da Comarca de Boca do Acre/AM
ENDEREÇO:	Rua Julio Toa, Platô do Piquiá, s n.º, município de Boca do Acre/AM
CLIENTE:	Procuradoria Geral de Justiça do Estado do Amazonas
UNIDADES:	82.35M²
VALOR POR UNIDADE:	R$ 2.573,40

DATA : 21/07/2021
BDI : 28,35%
L.S. Hora: 86,60%
L.S. Mês: 49,17%

FONTE	VERSÃO	DATA REF.
ORSE	2022/04	06/2022
SBC	2022/05 - Manaus	05/2022
SEINFRA	027.1 COM DESONERAÇÃO	05/2021
SICRO	2016/11 COM DESONERAÇÃO	03/2017
SICRO NOVO	2022/01 COM DESONERAÇÃO	04/2022
SINAPI	2022/05 COM DESONERAÇÃO	06/2022
	COMPOSIÇÕES PRÓPRIAS	

CÓDIGO	DESCRIÇÃO	FONTE	TIPO	UNIDADE	QUANTIDADE	PREÇO UNITÁRIO	PREÇO TOTAL	%	ACUMUL. %	CL
S10719	Placa de indicativa em acrílico e adesivo, com sinalização para deficientes, dim.: 12 x 30 cm	ORSE	SERVICO	Un	3,00	57,48	172,44	0,08	99,47	C
S97599S	Luminária de emergência, com 30 lâmpadas led de 2 w, sem reator - fornecimento e instalação. af_02/2020	ORSE	SERVICO	un	5,00	32,22	161,10	0,08	99,54	C
S01678	Ponto de esgoto com tubo de pvc rígido soldável de Ø 50 mm (pias de cozinha, máquinas de lavar, etc...)	ORSE	SERVICO	un	1,00	148,09	148,09	0,07	99,61	C
95546	KIT DE ACESSORIOS PARA BANHEIRO EM METAL CROMADO, 5 PECAS, INCLUSO FIXAÇÃO. AF_01/2020	SINAPI	SERVICO	UN	1,00	126,69	126,69	0,06	99,67	C
S09433	Rufo em chapa aço galvanizado nº24 com desenvolvimento 16cm	ORSE	SERVICO	m	2,00	53,48	106,96	0,05	99,72	C
I10772	Recarga de Extintor de água pressurizada, capacidade 10 kg, alcance 8m TD=80s	ORSE	MATERIAL	un	2,00	49,45	98,90	0,05	99,77	C
COMP-216199	VINIL AUTO-ADESIVO FOSCO OU BRILHANTE C/ APLICAÇÃO	PRÓPRIA	SERVICO	m²	1,26	74,49	93,86	0,04	99,81	C
89778	LUVA SIMPLES, PVC, SERIE NORMAL, ESGOTO PREDIAL, DN 100 MM, JUNTA ELÁSTICA, FORNECIDO E INSTALADO EM RAMAL DE DESCARGA OU RAMAL DE ESGOTO SANITÁRIO. AF_12/2014	SINAPI	SERVICO	UN	4,00	20,05	80,20	0,04	99,85	C
95545	SABONETEIRA DE PAREDE EM METAL CROMADO, INCLUSO FIXAÇÃO. AF_01/2020	SINAPI	SERVICO	UN	2,00	39,11	78,22	0,04	99,89	C
89709	RALO SIFONADO, PVC, DN 100 X 40 MM, JUNTA SOLDÁVEL, FORNECIDO E INSTALADO EM RAMAL DE DESCARGA OU EM RAMAL DE ESGOTO SANITÁRIO. AF_12/2014	SINAPI	SERVICO	UN	4,00	19,38	77,52	0,04	99,93	C
S12636	Limpeza de caixa de passagem ou de gordura com reassentamento da tampa	ORSE	SERVICO	un	3,00	23,05	69,15	0,03	99,96	C
S02306	Pintura de acabamento com aplicação de 02 demãos de esmalte sintético sobre superfícies metálicas - R1	ORSE	SERVICO	m2	2,04	19,01	38,78	0,02	99,98	C
022147	DEMOLICAO ALVENARIA TIJOLOS FURADOS 10x20x20cm ESP.0,10m	SBC	SERVICO	M3	1,22	22,35	27,27	0,01	99,99	C
023110	RETIRADA DE DUTOS CONDUTORES PARA DRENAGEM DE CALHAS	SBC	SERVICO	M	1,00	16,56	16,56	0,01	100,00	C
I11558	Fita de demarcação PVC 15mmx50m - (amarela, vermelha, branca, preta, etc.)	ORSE	MATERIAL	m	8,00	0,58	4,64	0,00	100,00	C

Subtotal até 100,00%	211.919,20
Outros	0,00
Valor total do Orçamento	211.919,20

Eng. Paulo Augusto Lopes
CREA 6.028-D AM/RR

Edital de Pregão Eletrônico n.º 4.050/2022-CPL/MP/PGJ (0908639) SEI 2021.010995 / pg. 502

COMPOSIÇÃO DO BDI

OBRA:	Reforma da Promotoria da Comarca de Boca do Acre/AM
DESCRIÇÃO:	Reforma da Promotoria da Comarca de Boca do Acre/AM
ENDEREÇO:	Rua Julio Toa, Platô do Piquiá, s n.º, município de Boca do Acre/AM
CLIENTE:	Procuradoria Geral de Justiça do Estado do Amazonas
UNIDADES:	82.35M²
VALOR POR UNIDADE:	R$ 2.573,40

DATA : 21/07/2021 — **L.S. Hora:** *86,60%*

BDI : 28,35% — **L.S. Mês:** *49,17%*

FONTE	VERSÃO	REF.
ORSE	2022/04	06/2022
SBC	2022/05 - Manaus	05/2022
SEINFRA	027.1 COM DESONERAÇÃO	05/2021
SICRO	2016/11 COM DESONERAÇÃO	03/2017
SICRO	2022/01 COM DESONERAÇÃO	04/2022
SINAPI	2022/05 COM DESONERAÇÃO	06/2022
	COMPOSIÇÕES PRÓPRIAS	

COD	DESCRIÇÃO	%
	Benefício	
S + G	Garantia/seguros	0,80
L	Lucro	7,40
	TOTAL	**8,20**
	Despesas Indiretas	
AC	Administração central	4,00
DF	Despesas financeiras	1,23
R	Riscos	1,27
	TOTAL	**6,50**
I	**Impostos**	
	PIS	0,65
	COFINS	3,00
	ISS	2,00
	CPRB	4,50
	TOTAL	**10,15**

BDI = 28,35%

(1+AC+S+R+G)*(1+DF)*(1+L)/(1-I)-1

Eng. Paulo Augusto
CREA 6.028-D AM/RR
Chefe DEAC

TABELA DE ENCARGOS SOCIAIS

OBRA:	Reforma da Promotoria da Comarca de Boca do Acre/AM
DESCRIÇÃO:	Reforma da Promotoria da Comarca de Boca do Acre/AM
ENDEREÇO:	Rua Julio Toa, Platô do Piquiá, s n.º, município de Boca do Acre/AM
CLIENTE:	Procuradoria Geral de Justiça do Estado do Amazonas
UNIDADES:	82.35M²
VALOR POR UNIDADE:	R$ 2.573,40

DATA : 21/07/2021 — **L.S. Hora:** *86,60%*
BDI : 28,35% — **L.S. Mês:** *49,17%*

FONTE	VERSÃO	REF.
ORSE	2022/04	06/2022
SBC	2022/05 - Manaus	05/2022
SEINFRA	027.1 COM DESONERAÇÃO	05/2021
SICRO	2016/11 COM DESONERAÇÃO	03/2017
SICRO	2022/01 COM DESONERAÇÃO	04/2022
SINAPI	2022/05 COM DESONERAÇÃO	06/2022
	COMPOSIÇÕES PRÓPRIAS	

COD	DESCRIÇÃO	HORA %	MÊS %
A	**GRUPO A**		
A1	INSS	0,00	0,00
A2	SESI	1,50	1,50
A3	SENAI	1,00	1,00
A4	INCRA	0,20	0,20
A5	SEBRAE	0,60	0,60
A6	Salário Educação	2,50	2,50
A7	Seguro Contra Acidentes de Trabalho	3,00	3,00
A8	FGTS	8,00	8,00
A9	SECONCI	1,00	1,00
	TOTAL	**17,80**	**17,80**
B	**GRUPO B**		
B1	Repouso Semanal Remunerado	17,94	0,00
B2	Feriados	4,01	0,00
B3	Auxílio - Enfermidade	0,90	0,69
B4	13º Salário	10,85	8,33
B5	Licença PaternidadE	0,08	0,06
B6	Faltas Justificadas	0,72	0,56
B7	Dias de Chuvas	1,77	0,00
B8	Auxílio Acidente de Trabalho	0,12	0,09
B9	Férias Gozadas	8,75	6,72
B10	Salário Maternidade	0,03	0,02
	TOTAL	**45,17**	**16,47**
C	**GRUPO C**		
C1	Aviso Prévio Indenizado	5,21	4,00
C2	Aviso Prévio Trabalhado	0,12	0,09
C3	Férias Indenizadas	4,68	3,59
C4	Depósito Rescisão Sem Justa Causa	4,70	3,61
C5	Indenização Adicional	0,44	0,34
	TOTAL	**15,15**	**11,63**
D	**GRUPO D**		
D1	Reincidência de Grupo A sobre Grupo B	8,04	2,93
D2	Reincidência de Grupo A sobre Aviso Prévio Trabalhado e Reincidência do FGTS sobre Aviso Prévio Indenizado	0,44	0,34
	TOTAL	**8,48**	**3,27**

Horista = 86,60%
Mensalista = 49,17%

A + B + C + D

Eng. Paulo Augusto
CREA 6.028-D AM/RR
Chefe DEAC

Divisão de Engenharia, Arquitetura e Cálculo

CRONOGRAMA FÍSICO-FINANCEIRO

OBRA:	Reforma da Promotoria da Comarca de Boca do Acre/AM
DESCRIÇÃO:	Reforma da Promotoria da Comarca de Boca do Acre/AM
ENDEREÇO:	Rua Julio Toa, Platô do Piquiá, s n.º, município de Boca do Acre/AM
CLIENTE:	Procuradoria Geral de Justiça do Estado do Amazonas
UNIDADES:	82.35M²
VALOR POR UNIDADE:	R$ 2.573,40

DATA : 21/07/2021 — **L.S. Hora:** *86,60%*
BDI : 28,35% — **L.S. Mês:** *49,17%*

FONTE	VERSÃO	REF.
ORSE	2022/04	06/2022
SBC	2022/05 - Manaus	05/2022
SEINFRA	027.1 COM DESONERAÇÃO	05/2021
SICRO	2016/11 COM DESONERAÇÃO	03/2017
SICRO	2022/01 COM DESONERAÇÃO	04/2022
SINAPI	2022/05 COM DESONERAÇÃO	06/2022
	COMPOSIÇÕES PRÓPRIAS	

ITEM	DESCRIÇÃO	VALOR (R$)	MÊS 1	MÊS 2	Total parcela
1	ADMINISTRAÇÃO DA OBRA	86.852,41	50,00 %	50,00	**100,00 %**
			43.426,21	43.426,21	**86.852,41**
2	SERVIÇOS PRELIMINARES	2.724,71	100,00 %		**100,00 %**
			2.724,71		**2.724,71**
3	ESCAVAÇÕES E ATERROS	1.215,10	100,00 %		**100,00 %**
			1.215,10		**1.215,10**
4	DEMOLIÇÕES, REMOÇÕES E RETIRADAS	1.350,68	100,00 %		**100,00 %**
			1.350,68		**1.350,68**
5	INSTALAÇÕES SANITÁRIAS	25.575,21		100,00 %	**100,00 %**
				25.575,21	**25.575,21**
6	PAVIMENTAÇÃO	13.702,11		100,00 %	**100,00 %**
				13,702	**13.702,11**
7	ESQUADRIAS	12.894,10		100,00 %	**100,00 %**
				12.894,10	**12.894,10**
8	APARELHOS E METAIS	204,91		100,00 %	**100,00 %**
				204,91	**204,91**
9	INSTALAÇÕES ELÉTRICAS	1.083,14	15,00 %	65,00 %	**100,00 %**
			162,47	704,04	**1.083,14**
10	INSTALAÇÕES DE COMBATE A INCÊNDIO	1.260,45		100,00 %	**100,00 %**
				1.260,45	**1.260,45**
11	PINTURA	11.976,98		100,00 %	**100,00 %**
				11.976,98	**11.976,98**
12	DIVERSOS	8.438,58		100,00 %	**100,00 %**
				8.438,58	**8.438,58**
13	LIMPEZA	5.683,54	25,00 %	50,00 %	**100,00 %**
			1.420,89	2.841,77	**5.683,54**
14	INSTALAÇÕES DE SEGURANÇA PATRIMONIAL	38.957,28		100,00 %	**100,00 %**
				38.957,28	**38.957,28**
		211.919,20	35.821,76	176.096,096	211.919,20
			35.821,76	176.096,96	

Eng. Paulo Augusto Lopes
CREA 6.028-D AM/RR
Chefe DEAC

Edital de Pregão Eletrônico n.º 4.050/2022-CPL/MP/PGJ (0908639) SEI 2021.010995 / pg. 507

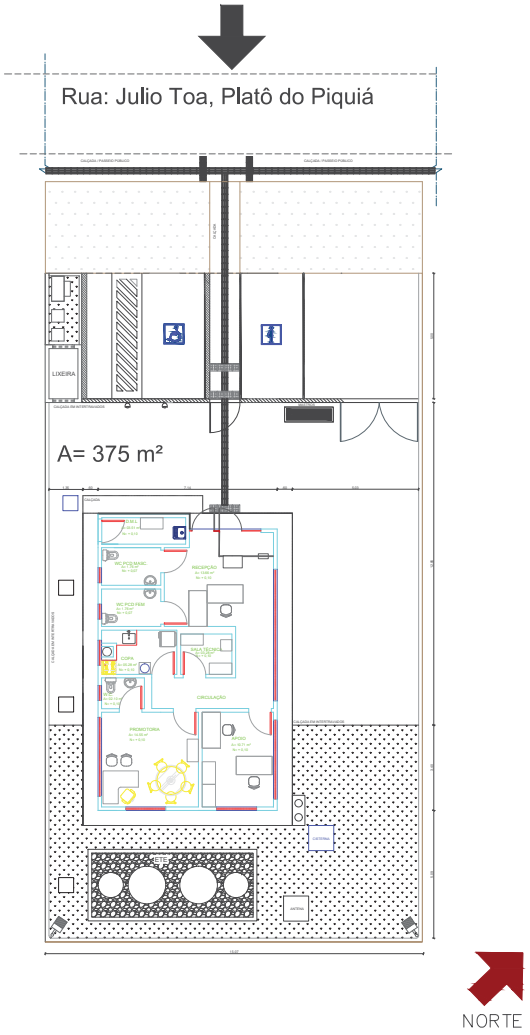

1 IMPLANTAÇÃO LAYOUT
1/100

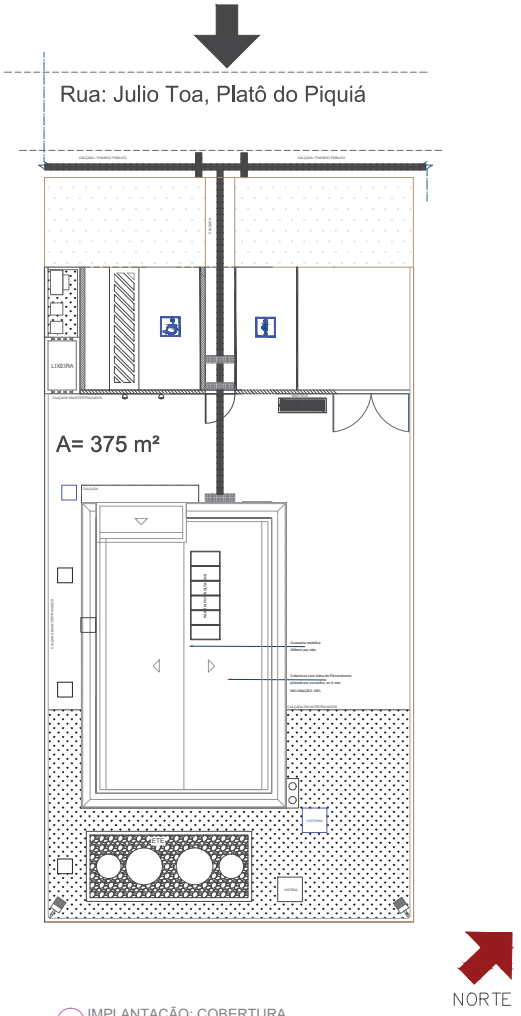

2 IMPLANTAÇÃO: COBERTURA
1/100

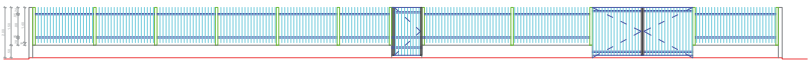

3 VISTA GRADIL
1/100

Legenda

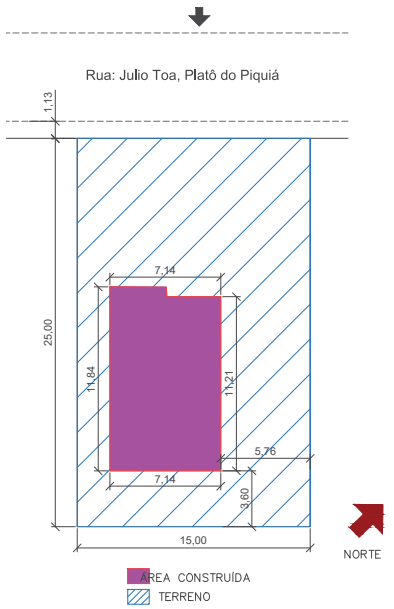

4 LOCAÇÃO
SEM ESCALA

CARIMBOS:

CREA-AM
ART Nº:
DE:
REGISTRO DE:

REVISÃO	DESCRIÇÃO	DATA	DESENHO	APROVAÇÃO
01		01/2022		

MINISTÉRIO PÚBLICO DO ESTADO DO AMAZONAS - MPE
PROCURADORIA GERAL DE JUSTIÇA - PGJ
DIVISÃO DE ENGENHARIA ARQUITETURA E CÁLCULO - DEAC

OBRA: CONSTRUÇÃO DA PROMOTORIA DE BOCA DO ACRE
LOCAL: Rua Júlio Toa - S/ N.º, Platô do Piquiá - Boca do Acre / AM
TITULO: ARQUITETURA - IMPLANTAÇÃO,GRADIL/LOCAÇÃO
PRANCHA N.º: ARQ-01
RESPONSÁVEL TÉCNICO: PAULO LOPES
DESENHO: MAYRA NAIMAIER
ÁREA: INDICADA
DATA: 01/2018
ESCALA: INDICADA
REVISÃO: 01

Edital de Pregão Eletrônico n.º 4.050/2022-CPL/MP/PGJ (0908639) SEI 2021.010995 / pg. 508

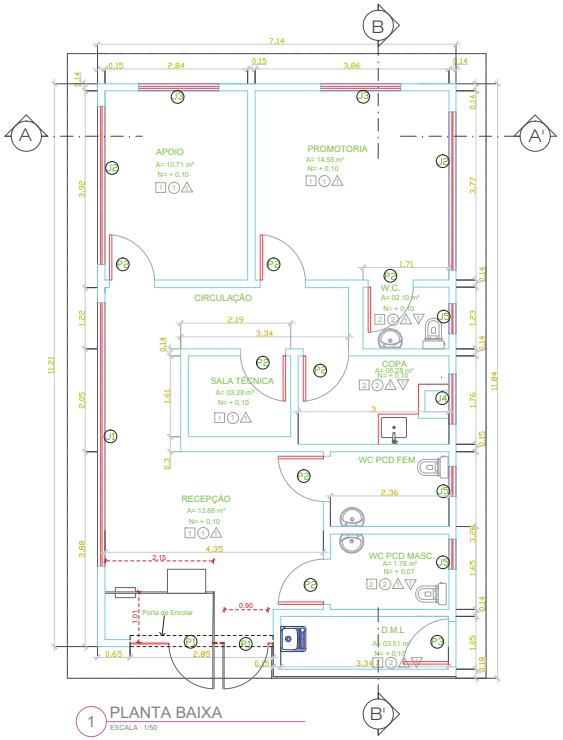

1 PLANTA BAIXA
ESCALA : 1/50

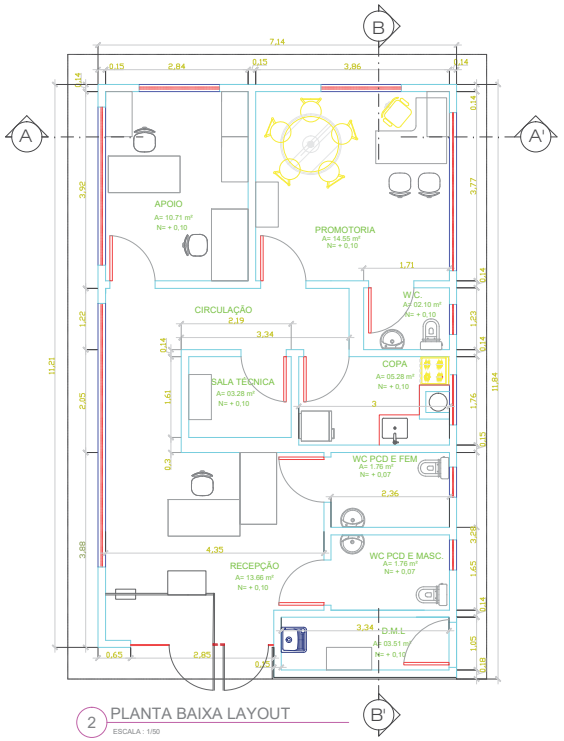

2 PLANTA BAIXA LAYOUT
ESCALA : 1/50

QUADRO 1 - ESQUADRIAS

ITENS	DIMENSÃO	ESPECIFICAÇÃO
P1	2.85X2.60	PORTA DE VIDRO, DE ABRIR 0.90M, PARTE FIXA 2.00M
P2	0.90X2.10	PORTA DE MADEIRA ACABAMENTO MELAMÍNICO BRANCO
P3	0.90X2.10	PORTA DE FERRO, DE ABRIR TIPO GRADE COM CHAPA, COM GUARNIÇÕES
J1	1.00X5.25/1.60	JANELA ALUMÍNIO BASCULANTE, COM VIDRO FUMÊ 4MM, NA COR PRETA
J2	1.00X3.15/1.60	JANELA ALUMÍNIO BASCULANTE, COM VIDRO FUMÊ 4MM, NA COR PRETA
J3	1.50X1.60/0.90	JANELA DE ALUMÍNIO, DE ABRIR OU CORRER, COR FOSCA, C/ MOLDURA, VIDRO E ACABAMENTOS
J4	1.00X0.90/1.20	JANELA DE ALUMÍNIO DE CORRER, COM VIDRO FUMÊ 4MM, SEM BANDEIRAS, COR PRETA

QUADRO 2 - ESPECIFICAÇÕES BÁSICAS: PISO, PAREDE, TETO, SOLEIRAS

ITEM	PISO	TETO	PAREDE	SOLEIRA
1	PORCELANATO NA COR BEGE	PVC EM PLACAS 1.25X0,625cm COR BRANCA	MASSA ACRÍLICA PINTURA ACRÍLICA SEMI-BRILHO COR BRANCO NEVE	EM GRANITO CINZA ANDORINHA l=15cm e=2cm
2	CERÂMICA TIPO GRÊS 20x20cm ELIANE OU EQ.		CERÂMICA TIPO GRÊS 20x20cm ELIANE OU EQ.	

QUADRO 3 - ESPECIFICAÇÕES BÁSICAS

TABELA DE ESPECIFICAÇÕES	
LOUÇAS	BRANCAS - CELITE OU EQUIVALENTE
METAIS	DECA OU EQUIVALENTE
FERRAGENS	LAFONTE, PAPAIZ, PADO OU EQUIVALENTE TODAS AS MAÇANETAS DEVERAM SER DO TIPO ALAVANCA
PIA	AÇO INOX

Legenda

CARIMBOS:

CREA-AM
ART. Nº:
DE:
REGISTRO DE:

REVISÃO	DESCRIÇÃO	DATA	DESENHO	APROVAÇÃO
01		01/2022		

MINISTÉRIO PÚBLICO DO ESTADO DO AMAZONAS - MPE
PROCURADORIA GERAL DE JUSTIÇA - PGJ
DIVISÃO DE ENGENHARIA ARQUITETURA E CÁLCULO - DEAC

OBRA: CONSTRUÇÃO DA PROMOTORIA DE BOCA DO ACRE
LOCAL: Rua Júlio Toa - S/ N.º, Platô do Piquiá - Boca do Acre / AM
TITULO: ARQUITETURA - PLANTA BAIXA LAYOUT/ESQUADRIAS
PRANCHA N.º: ARQ-02
RESPONSÁVEL TÉCNICO: PAULO LOPES
DESENHO: MAYRA NAIMAIER
ÁREA: INDICADA
DATA: 01/2018
ESCALA: INDICADA
REVISÃO: 01

Edital de Pregão Eletrônico n.º 4.050/2022-CPL/MP/PGJ (0908639) SEI 2021.010995 / pg. 509

Legenda

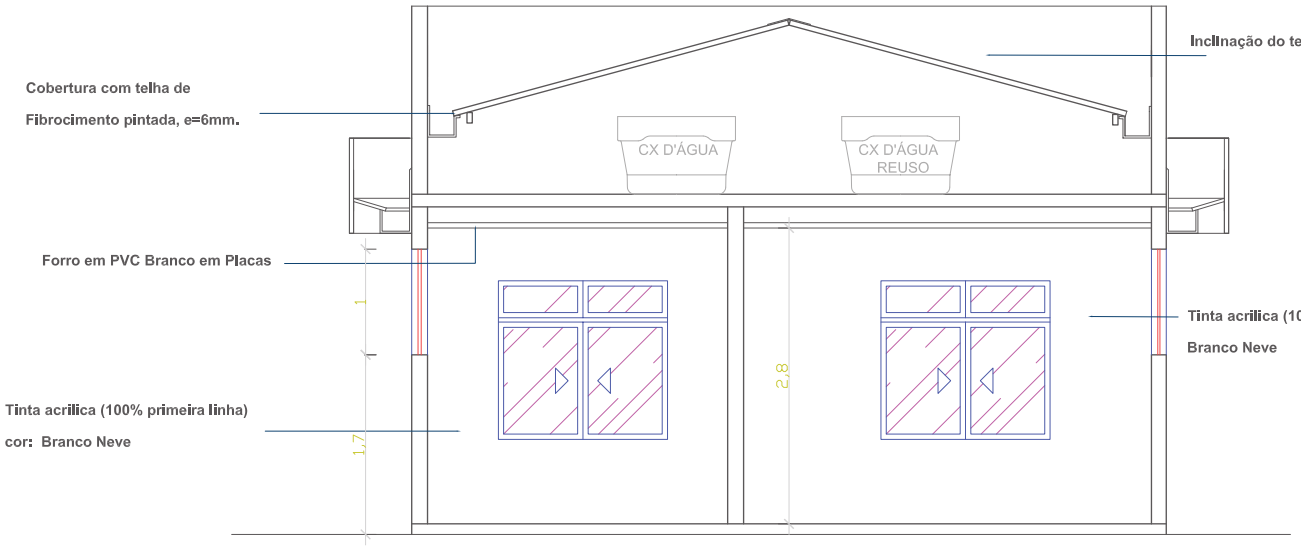

1 CORTE AA'
ESCALA: 1/25

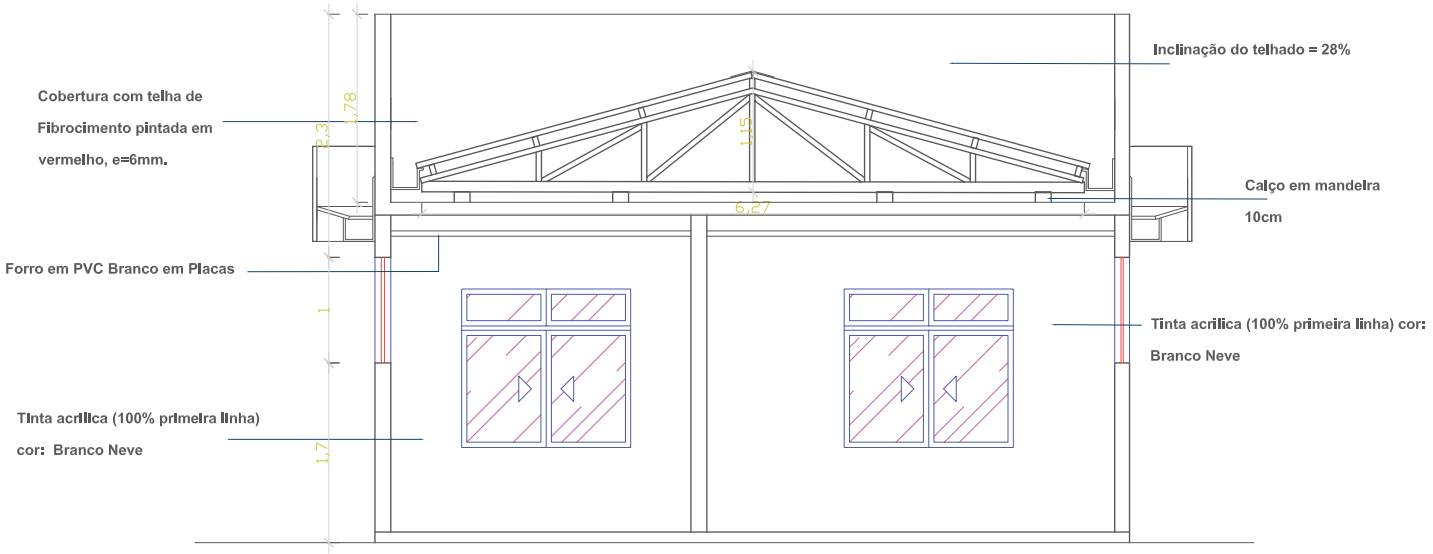

2 CORTE AA' - TRELIÇA
ESCALA: 1/25

CARIMBOS:

CREA-AM
ART Nº:
DE:
REGISTRO DE:

REVISÃO	DESCRIÇÃO	DATA	DESENHO	APROVAÇÃO
01		01/2022		

MINISTÉRIO PÚBLICO DO ESTADO DO AMAZONAS - MPE
PROCURADORIA GERAL DE JUSTIÇA - PGJ
DIVISÃO DE ENGENHARIA ARQUITETURA E CÁLCULO - DEAC

OBRA: CONSTRUÇÃO DA PROMOTORIA DE BOCA DO ACRE
LOCAL: Rua Júlio Toa - S/ N.º, Platô do Piquiá - Boca do Acre / AM
TÍTULO: ARQUITETURA - CORTES AA'
RESPONSÁVEL TÉCNICO: PAULO LOPES
DESENHO: PAULO LOPES
ÁREA: INDICADA
DATA: 01/2018
ESCALA: INDICADA
REVISÃO: 01
PRANCHA Nº: ARQ-03

Edital de Pregão Eletrônico n.º 4.050/2022-CPL/MP/PGJ (0908639) SEI 2021.010995 / pg. 510

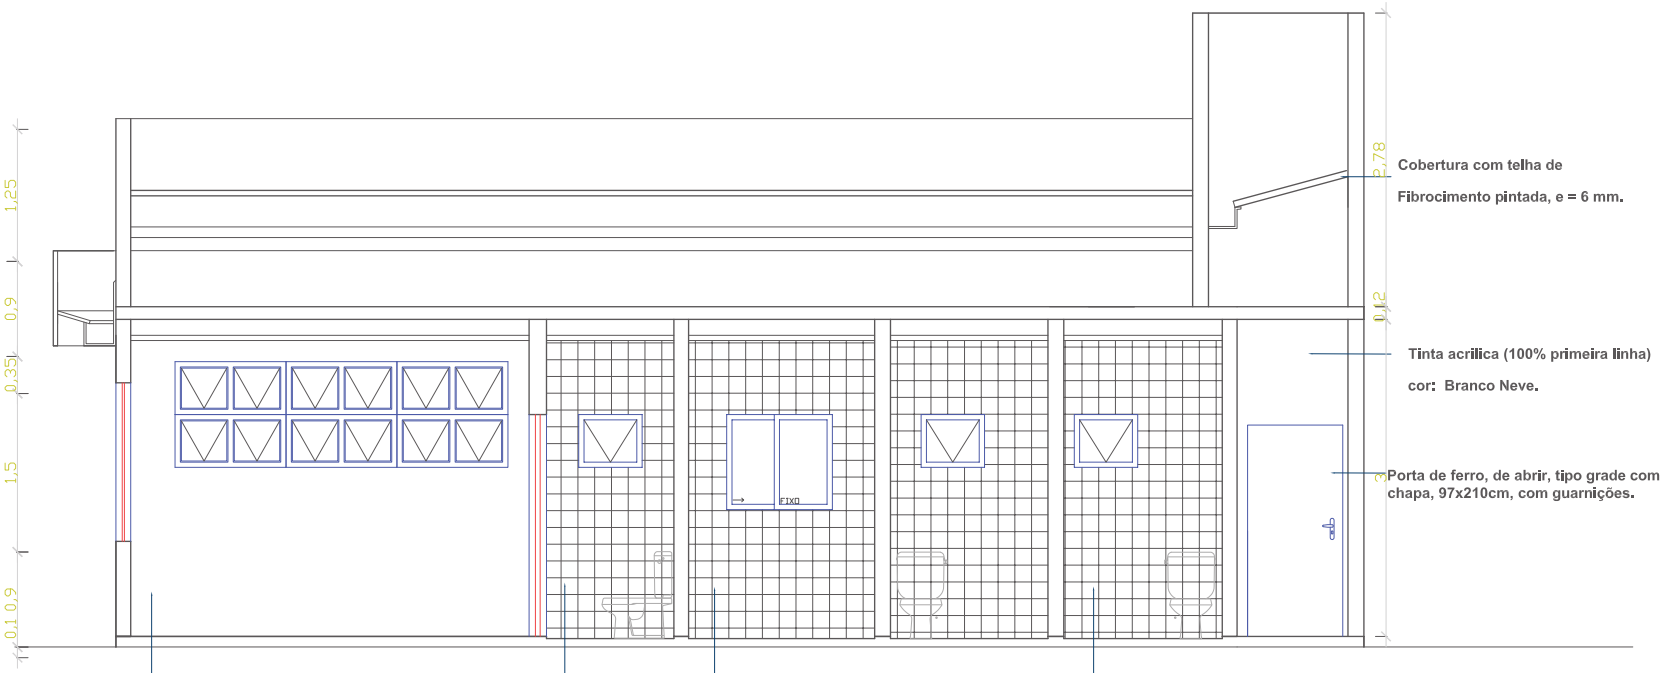

1 CORTE BB'
ESCALA: 1/25

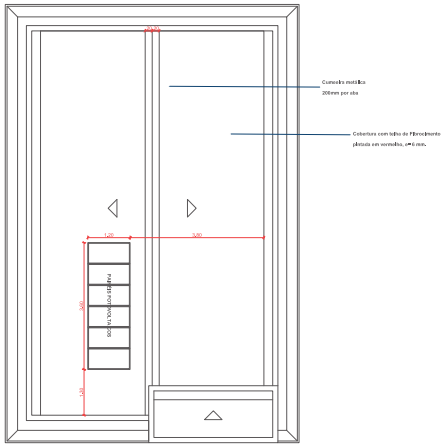

2 COBERTURA - POSIÇÃO DA PLACA
ESCALA: 1/50

CARIMBOS:

CREA-AM
ART Nº:
DE:
REGISTRO DE:

REVISÃO	DESCRIÇÃO	DATA	DESENHO	APROVAÇÃO
01		01/2022		

MINISTÉRIO PÚBLICO DO ESTADO DO AMAZONAS - MPE
PROCURADORIA GERAL DE JUSTIÇA - PGJ
DIVISÃO DE ENGENHARIA ARQUITETURA E CÁLCULO - DEAC

OBRA: CONSTRUÇÃO DA PROMOTORIA DE BOCA DO ACRE
LOCAL: Rua Júlio Toa - S/ N.º, Platô do Piquiá - Boca do Acre / AM
TITULO: ARQUITETURA - CORTE BB'/DET 01/DET 02/COB
PRANCHA Nº: ARQ-04
RESPONSÁVEL TÉCNICO: PAULO LOPES
DESENHO: PAULO LOPES
ÁREA: INDICADA
DATA: 01/2018
ESCALA: INDICADA
REVISÃO: 01

Edital de Pregão Eletrônico n.º 4.050/2022-CPL/MP/PGJ (0908639) SEI 2021.010995 / pg. 511

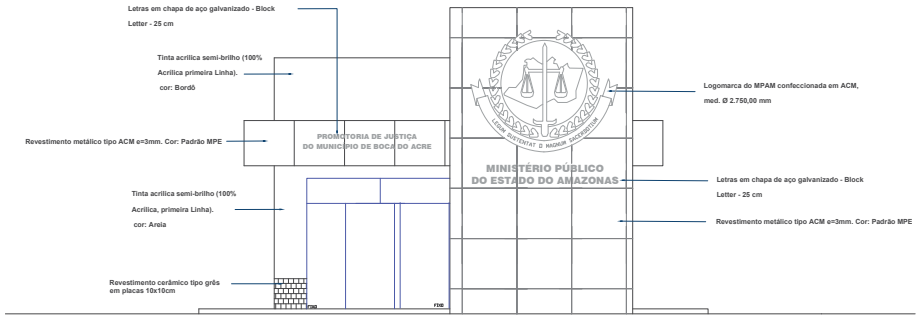

1 FACHADA FRONTAL
ESCALA: 1/50

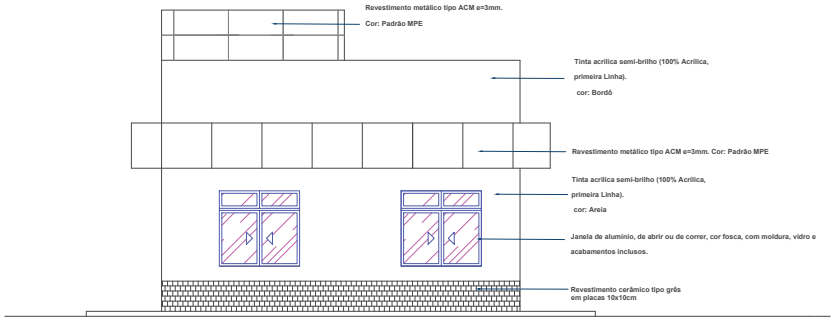

1 FACHADA POSTERIOR
ESCALA: 1/50

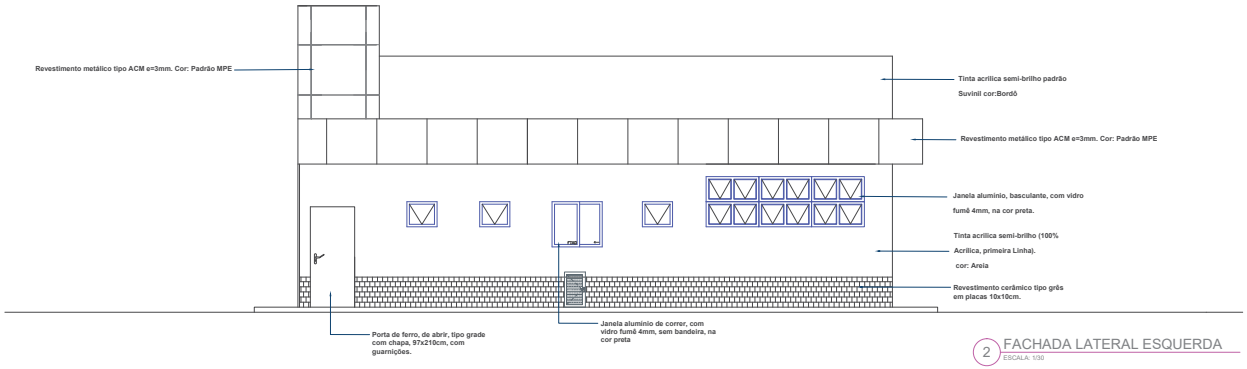

2 FACHADA LATERAL ESQUERDA
ESCALA: 1/50

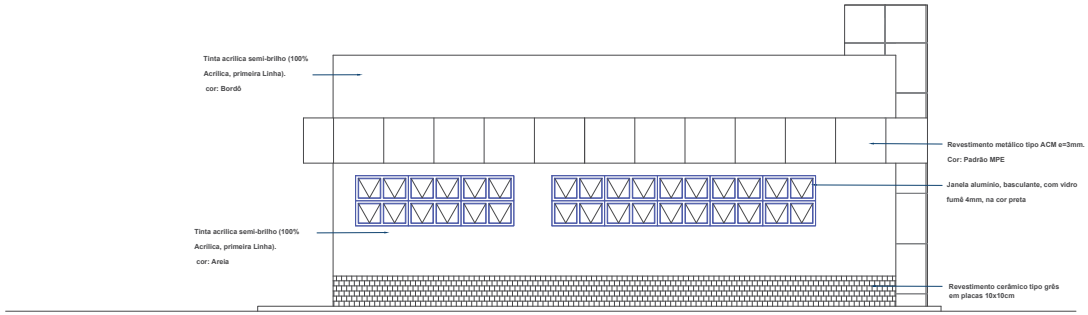

3 FACHADA LATERAL DIREITA
ESCALA: 1/50

CARIMBOS:

CREA-AM
ART. Nº:
DE:
REGISTRO DE:

REVISÃO	DESCRIÇÃO	DATA	DESENHO	APROVAÇÃO
01		01/2022		

MINISTÉRIO PÚBLICO DO ESTADO DO AMAZONAS - MPE
PROCURADORIA GERAL DE JUSTIÇA - PGJ
DIVISÃO DE ENGENHARIA ARQUITETURA E CÁLCULO - DEAC

OBRA: CONSTRUÇÃO DA PROMOTORIA DE BOCA DO ACRE
LOCAL: Rua Júlio Toa - S/ N.º, Platô do Piquiá - Boca do Acre / AM
TITULO: ARQUITETURA - FACHADAS
PRANCHA N.º: ARQ-05
RESPONSÁVEL TÉCNICO: PAULO LOPES
DESENHO: MAYRA NAIMAIER
ÁREA: INDICADA
DATA: 01/2018
ESCALA: INDICADA
REVISÃO: 01

Edital de Pregão Eletrônico n.º 4.050/2022-CPL/MP/PGJ (0908639) SEI 2021.010995 / pg. 512

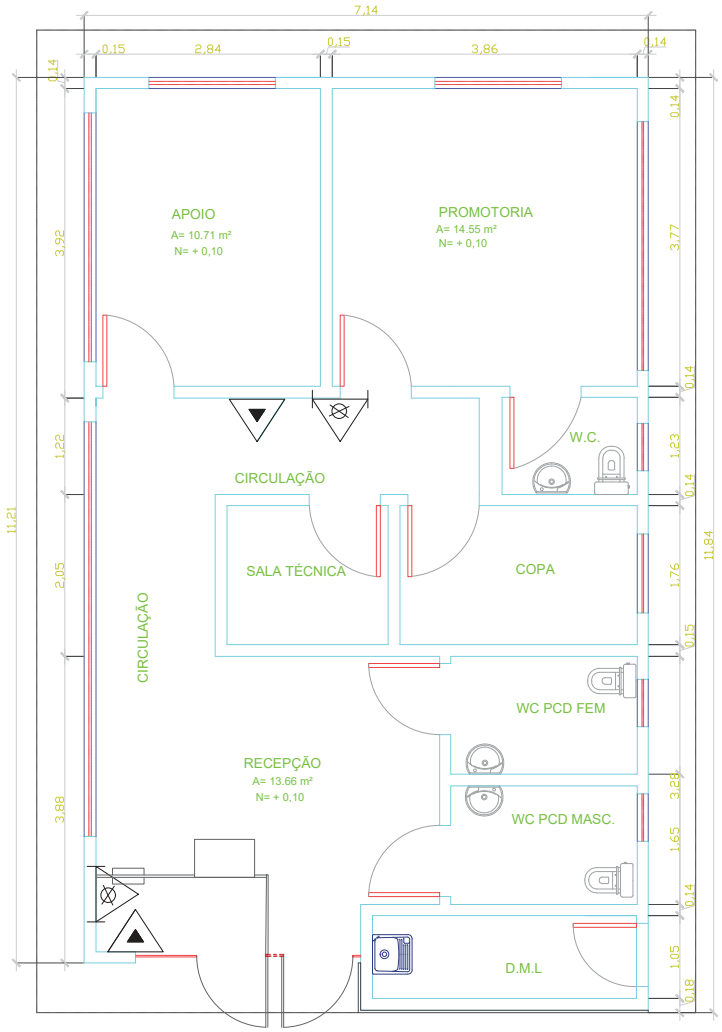

1 PLANTA BAIXA: PROTEÇÃO CONTRA INCÊNDIO
ESCALA: 1/50

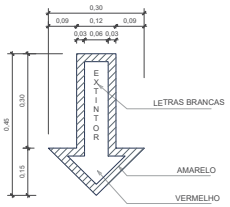

SETA DE PAREDE
SEM ESCALA
COTAS EM m

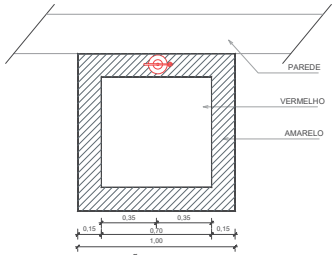

MARCAÇÃO DE PISO
SEM ESCALA
COTAS EM m

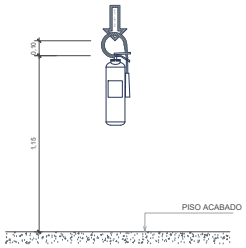

ALTURA EXTINTOR
SEM ESCALA
COTAS EM m

2 DETALHAMENTO
SEM ESCALA

LEGENDA

EXTINTOR DE GÁS CARBONICO - CO2

EXTINTOR DE CARGA D'ÁGUA

LUMINÁRIA DE EMERGÊNCIA - LED

QUANTITATIVO DE MATERIAIS		
ITEM	DESCRIÇÃO	QUANT.
01	Extintor de incêndio - Gás carbônico - CO2 - 6kg	02
02	Extintor de incêndio - Água pressurizada 10 kg	02
03	Sinalizador em vinil autocolante fotoluminescente de saída	04
04	Sinalizador em vinil autocolante fotoluminescente para extintor	02
05	Luminária de emergência LED	05

OBS: Deverão ser considerados outros materiais necessários à execução das instalações não inclusos nesta lista.

CARIMBOS:

CREA-AM
ART. Nº:
DE:
REGISTRO DE:

REVISÃO	DESCRIÇÃO	DATA	DESENHO	APROVAÇÃO
01		12/2021		

MINISTÉRIO PÚBLICO DO ESTADO DO AMAZONAS - MPE
PROCURADORIA GERAL DE JUSTIÇA - PGJ
DIVISÃO DE ENGENHARIA ARQUITETURA E CÁLCULO - DEAC

OBRA: CONSTRUÇÃO DA PROMOTORIA DE BOCA DO ACRE

LOCAL: Rua Júlio Toa - S/ N.º, Platô do Piquiá - Boca do Acre / AM

TÍTULO: PROJETO DE COMBATE A INCÊNCIO

PRANCHA N.º: CI-01

RESPONSÁVEL TÉCNICO: PAULO LOPES

DESENHO: MAYRA NAIMAIER

ÁREA: INDICADA

DATA: 01/2018

ESCALA: INDICADA

REVISÃO: 01

Edital de Pregão Eletrônico n.º 4.050/2022-CPL/MP/PGJ (0908639) SEI 2021.010995 / pg. 513

Rua: Julio Toa, Platô do Piquiá

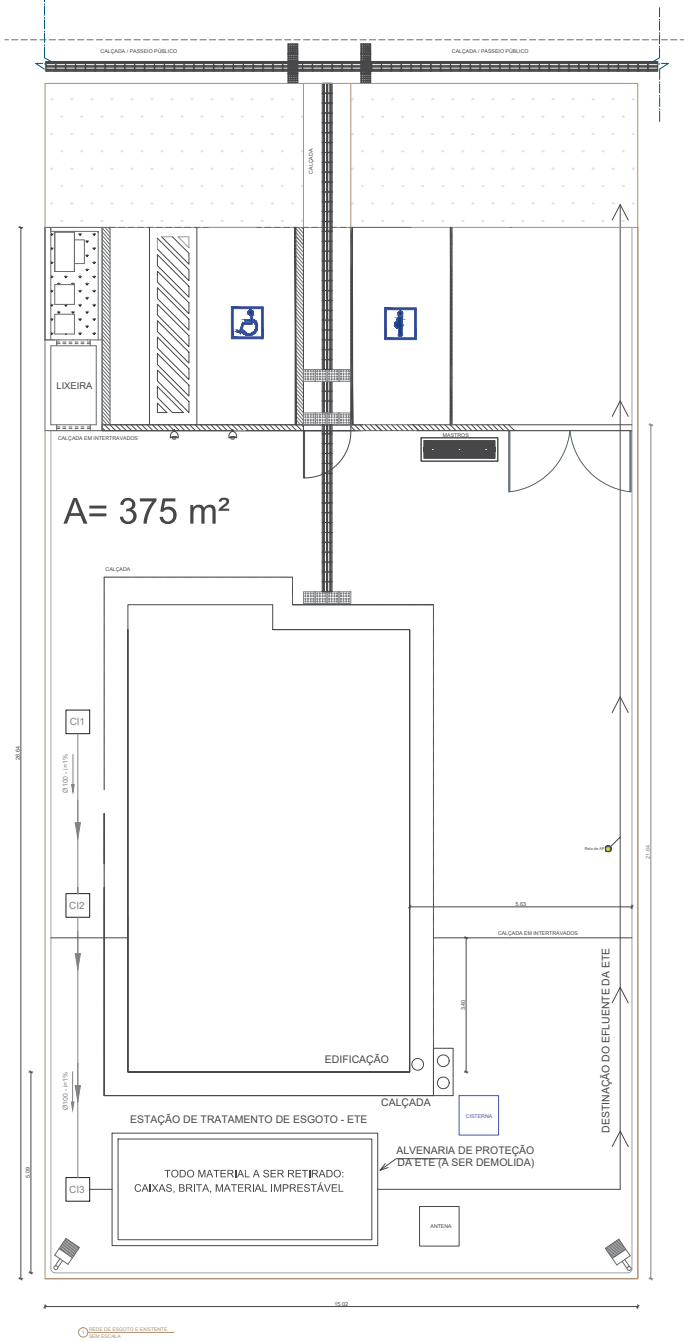

1 REDE DE ESGOTO E EXISTENTE
SEM ESCALA

Rua: Julio Toa, Platô do Piquiá

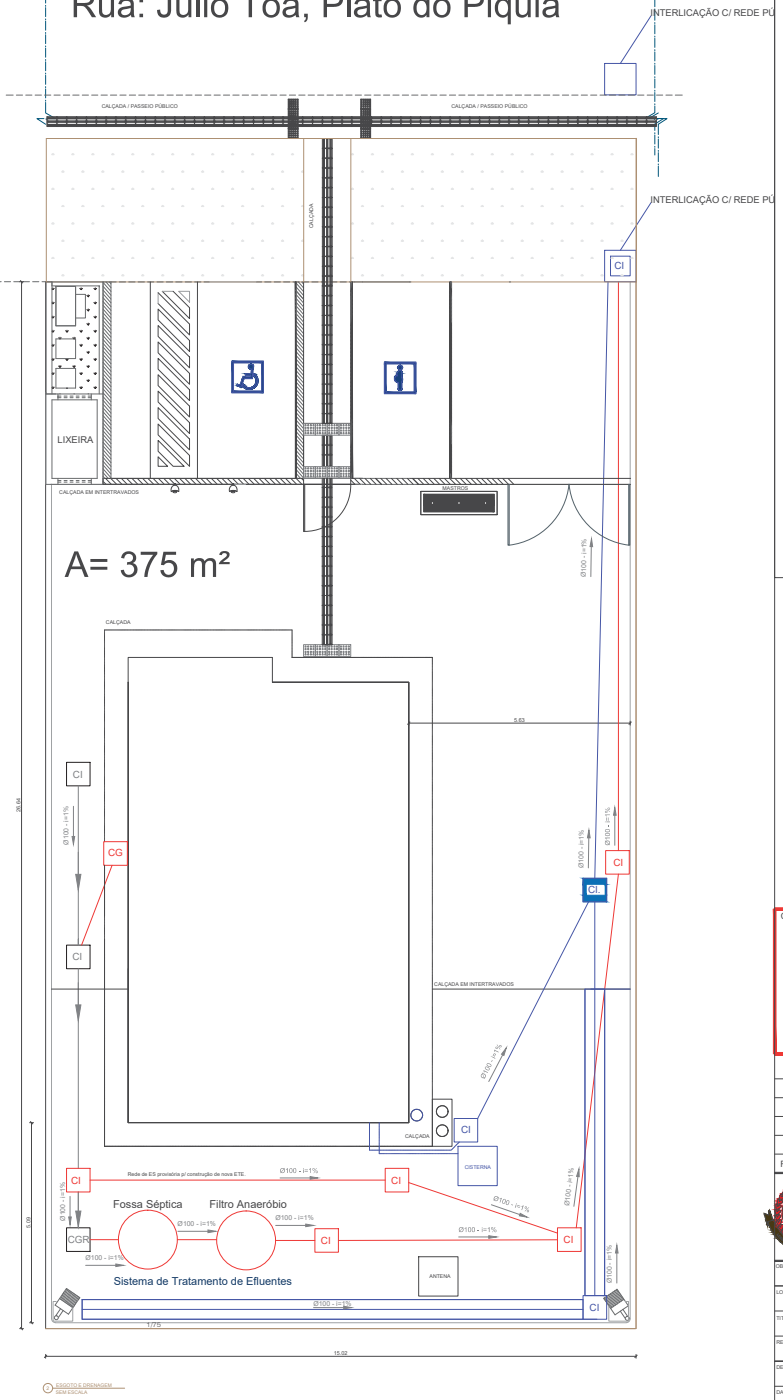

2 ESGOTO E DRENAGEM
SEM ESCALA

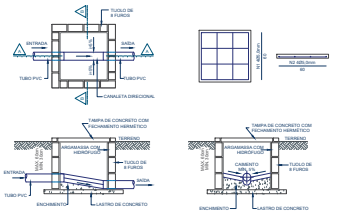

3 CAIXA DE INSPEÇÃO - CI - 60x60
ESC: S/ESC

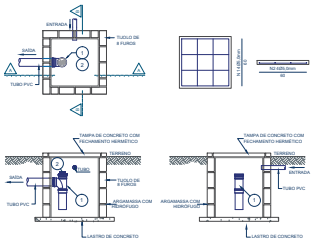

4 CAIXA DE GORDURA - CG - 60x60
ESC: S/ESC

ABREVIATURAS

CI	CAIXA DE INSPEÇÃO
CG	CAIXA DE GORDURA

NOTAS

1- OS DIÂMETROS APRESENTADOS SÃO OS EXTERNOS DO FABRICANTE E ESTÃO INDICADOS EM MILÍMETROS, EXCETO AS TUBULAÇÕES DO SISTEMA PREDIAL DE ESGOTOS SANITÁRIOS, E ÁGUAS PLUVIAIS QUE SÃO NOMINAIS.

2- AS TUBULAÇÕES DE ÁGUAS PLUVIAIS TÊM DECLIVIDADE MÍNIMA DE 0,5%, EXCETO INDICAÇÃO CONTRÁRIA.

3- AS TUBULAÇÕES DE ESGOTO TÊM DECLIVIDADE MÍNIMA DE 2% PARA Ø ATÉ 75mm E 1% PARA Ø MAIOR E IGUAL A 100mm.

4- ATENTAR DURANTE A EXECUÇÃO, PARA A COORDENAÇÃO COM ELEMENTOS ARQUITETÔNICOS E DA ESTRUTURA, DEIXANDO AS PASSAGENS NOS LOCAIS NECESSÁRIOS.

7- DEVERÃO SER EXECUTADOS PROCEDIMENTOS DE RECEBIMENTO DOS SISTEMAS DE ESGOTO ATRAVÉS DE ENSAIOS REALIZADOS COM ÁGUA E FUMAÇA, DE ACORDO COM A NBR-8160, ANTES DE COLOCAR O SISTEMA EM FUNCIONAMENTO, TODAS AS CONDIÇÕES EXIGÍVEIS PARA ESTES ENSAIOS ENCONTRAM-SE NO ANEXO G (NORMATIVO) DA NBR REFERENTE.

ESPECIFICAÇÕES DAS TUBULAÇÕES

ESGOTAMENTO SANITÁRIO	PVC RÍGIDO SOLDÁVEL SÉRIE R
ÁGUAS PLUVIAIS / DRENAGEM	PVC RÍGIDO SOLDÁVEL SÉRIE R

CARIMBOS:

CREA-AM
ART Nº:
DE:
REGISTRO DE:

REVISÃO	DESCRIÇÃO	DATA	DESENHO	APROVAÇÃO
01		01/2022		

MINISTÉRIO PÚBLICO DO ESTADO DO AMAZONAS - MPE
PROCURADORIA GERAL DE JUSTIÇA - PGJ
DIVISÃO DE ENGENHARIA ARQUITETURA E CÁLCULO - DEAC

OBRA:	CONSTRUÇÃO DA PROMOTORIA DE ITACOATIARA
LOCAL:	Rua Júlio Toa - S/ N.º, Platô do Piquiá - Boca do Acre / AM
TÍTULO:	01 - IMPLANTAÇÃO GERAL ESGOTO E DRENAGEM; 02 - CAIXA DE INSPEÇÃO; 03 - CAIXA DE GORDURA
RESPONSÁVEL TÉCNICO:	LUCIANA CARVALHO
DESENHO:	NATANAEL OLIVEIRA
ÁREA:	INDICADA
DATA:	01/2020
ESCALA:	INDICADA
REVISÃO:	01
PRANCHA N.º:	ESG-01 DRE-01

Edital de Pregão Eletrônico n.º 4.050/2022-CPL/MP/PGJ (0908639) SEI 2021.010995 / pg. 514

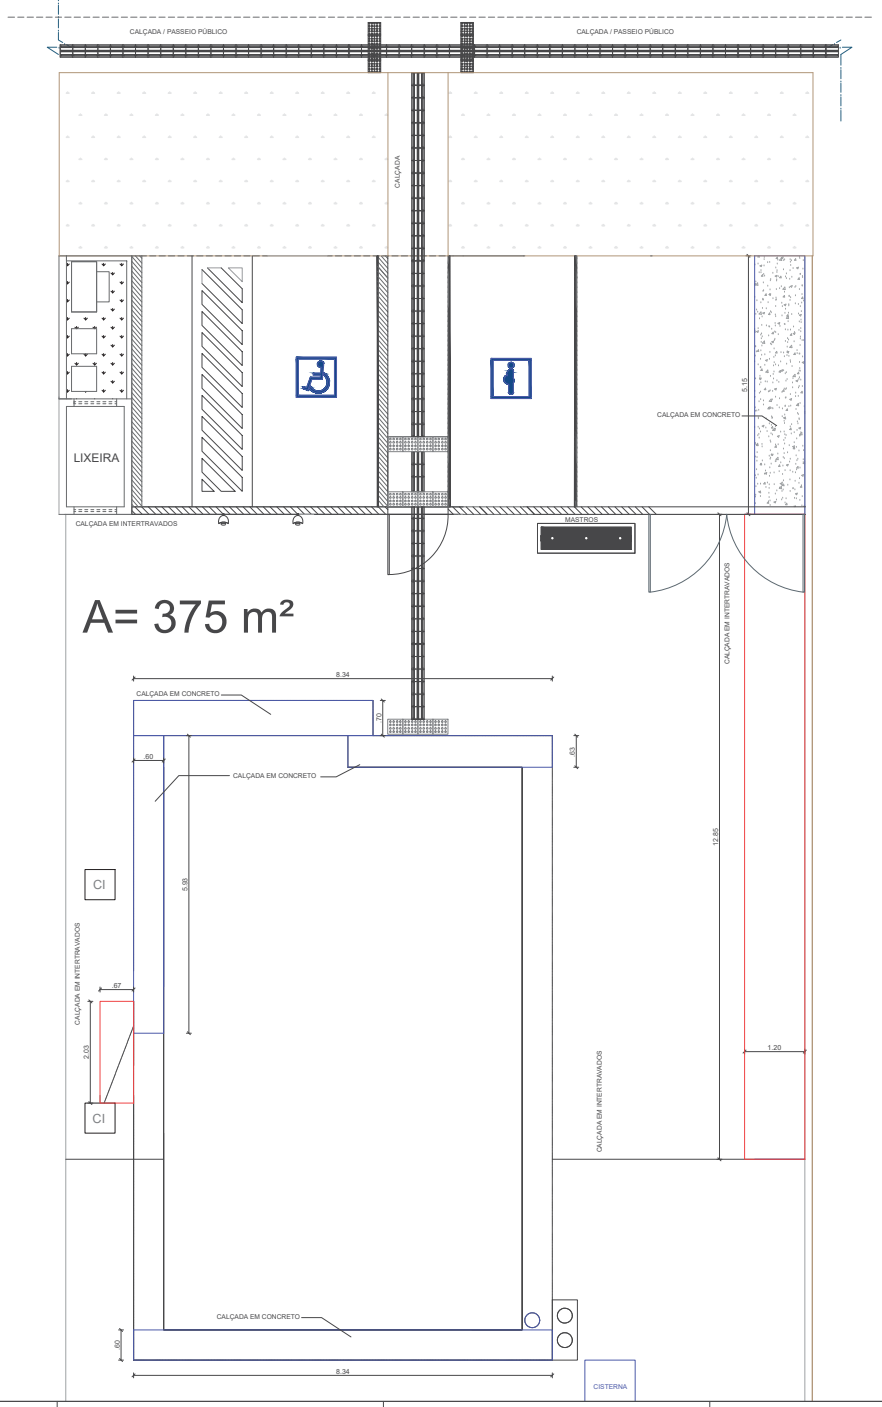

LEGENDA

ÁREA DE CALÇADA DE BLOCOS INTERTRAVADOS DE CONCRETO A DEMOLIR E A RECONSTRUIR

ÁREA DE CALÇADA EM CONCRETO A DEMOLIR E A RECONSTRUIR

CARIMBOS:

CREA-AM
ART Nº:
DE:
REGISTRO DE:

REVISÃO	DESCRIÇÃO	DATA	DESENHO	APROVAÇÃO

MINISTÉRIO PÚBLICO DO ESTADO DO AMAZONAS - MPE
PROCURADORIA GERAL DE JUSTIÇA - PGJ
DIVISÃO DE ENGENHARIA ARQUITETURA E CÁLCULO - DEAC

OBRA: REFORMA DA PROMOTORIA DE BOCA DO ACRE

LOCAL: Rua Júlio Toa - S/ N.º, Platô do Piquiá - Boca do Acre / AM

TÍTULO: PAVIMENTAÇÃO EXTERNA - DEMOLIÇÃO / RECONSTRUÇÃO

PRANCHA N.º: PAV -01

RESPONSÁVEL TÉCNICO: LUCIANA CARVALHO

DESENHO: LUCIANA CARVALHO

ÁREA: INDICADA

DATA: 09/2021

ESCALA: 1/50

REVISÃO:

ESCLARECIMENTOS

SERVIÇO: Contratação de empresa especializada para reforma do prédio sede da Promotoria de Justiça da Comarca de Boca do Acre/AM, localizada na Rua Júlio Toá, Platô do Piquiá, s/ n.º, com fornecimento total de mão de obra, ferramentas, equipamentos, materiais de consumo, e materiais de reposição necessários para execução dos serviços.

LOCAL: Rua Júlio Toá, Platô do Piquiá, s/ n.º, no município de Boca do Acre/AM.

DATA: 13/07/2022

Esclarecimentos acerca da elaboração dos projetos, cronograma e orçamento da obra de reforma da edificação da Promotoria de Justiça da Comarca de Boca do Acre. Na elaboração do orçamento foram utilizados os preços dos insumos e composições:

SINAPI (2022/04 – Com Desoneração); SBC (2022/05 – AM/Manaus); SICRO NOVO (2022/01 - Com Desoneração); SEINFRA CE (Com Desoneração); SICRO (2016/11 - Com Desoneração); ORSE (2021/09);

Foram considerados os seguintes encargos sociais e BDI (planilha anexa):

Horista = 86,60%;

Mensalista = 49,17%;

BDI = 28,35%,

BDI Equipamentos= 17,75%.

Os valores da Mão de Obra foram ajustados em função da Convenção Coletiva 2022.

Declaro ainda que os quantitativos estão de acordo com o projetos e desenhos em anexo.

Manaus/AM, 13 de julho de 2022.

Luciana de Souza Carvalho
Agente Técnico – Engº. Civil
Divisão de Engenharia, Arquitetura e Cálculo – DEAC

Resíduos da construção – Orientações Gerais

1. Para efeito deste Contrato, são adotadas as seguintes definições:

I - Resíduos da construção civil: são os provenientes de construções, reformas, reparos e demolições de obras de construção civil, e os resultantes da preparação e da escavação de terrenos, tais como: tijolos, blocos cerâmicos, concreto em geral, solos, rochas, metais, resinas, colas, tintas, madeiras e compensados, forros, argamassa, gesso, telhas, pavimento asfáltico, vidros, plásticos, tubulações, fiação elétrica etc., comumente chamados de entulhos de obras, caliça ou metralha;

II- Geradores: são pessoas, físicas ou jurídicas, públicas ou privadas, responsáveis por atividades ou empreendimentos que gerem os resíduos definidos neste memorial;

III -Transportadores: são as pessoas, físicas ou jurídicas, encarregadas da coleta e do transporte dos resíduos entre as fontes geradoras e as áreas de destinação.

2. O tratamento dos resíduos da obra deverá contemplar as seguintes etapas:

I - caracterização: nesta etapa o gerador deverá identificar e quantificar os resíduos;

II - triagem: deverá ser realizada pelo gerador na origem do resíduo, respeitadas as classes de resíduos estabelecidas;

III- acondicionamento: o gerador deve garantir o confinamento dos resíduos após a geração até a etapa de transporte, assegurando em todos os casos em que seja possível, as condições de reutilização e de reciclagem;

IV - transporte: deverá ser realizado em conformidade com as etapas anteriores e de acordo com as normas técnicas vigentes para o transporte de resíduos;

V - destinação: deverá ser prevista de acordo com o estabelecido neste memorial.

3. Os resíduos da obra deverão ser classificados da seguinte forma:

I - **Classe A** - São os resíduos reutilizáveis ou recicláveis como agregados, tais como:

a) de construção, demolição, reformas e reparos de pavimentação e de outras obras de infra-estrutura, inclusive solos provenientes de terraplanagem;

b) de construção, demolição, reformas e reparos de edificações: componentes cerâmicos (tijolos, blocos, telhas, placas de revestimento etc.), argamassa e concreto; c) de processo de fabricação e/ou demolição de peças pré-moldadas em concreto (blocos, tubos, meios-fios etc.) produzidas nos canteiros de obras;

II - **Classe B** - São os resíduos recicláveis para outras destinações, tais como: plásticos, papel/papelão, metais, vidros, madeiras e outros;

III - **Classe C** - São os resíduos para os quais não foram desenvolvidas tecnologias ou

aplicações economicamente viáveis que permitam a sua reciclagem/recuperação, tais como os produtos oriundos do gesso;

IV - **Classe D** - São resíduos perigosos oriundos do processo de construção, tais como tintas, solventes, óleos e outros ou aqueles contaminados ou prejudiciais à saúde oriundos de demolições, reformas e reparos de clínicas radiológicas, instalações industriais e outros como telhas e demais objetos e materiais que contenham amianto ou outros produtos nocivos à saúde.

4. Os resíduos da obra deverão ser destinados das seguintes formas:

I - Classe A: deverão ser reutilizados ou reciclados na forma de agregados, ou encaminhados a áreas de aterro de resíduos da construção civil, sendo dispostos de modo a permitir a sua utilização ou reciclagem futura;

II - Classe B: deverão ser reutilizados, reciclados ou encaminhados a áreas de armazenamento temporário, sendo dispostos de modo a permitir a sua utilização ou reciclagem futura;

III - Classe C: deverão ser armazenados, transportados e destinados em conformidade com as normas técnicas especificas.

IV - Classe D: deverão ser armazenados, transportados, reutilizados e destinados em conformidade com as normas técnicas especificas.

4.1 Será considerado como destino final adequado para os resíduos "Classe A":

- Pontos de beneficiamento, incluindo pedreiras de brita, devidamente legalizados com a finalidade de reciclagem de entulho;

- Aterro de cava autorizado pelo órgão ambiental;

- Áreas de transbordo e triagem do órgão competente (IMPLURB, IPAAM, SEMMAS, SEMOSB) do local de realização do serviço;

- Áreas de transbordo e triagem licenciadas pelo órgão ambiental competente; Nivelamento de terreno, desde que relacionado à projeto aprovado de construção.

O concreto (classe A) e a armadura (classe B), dos elementos de concreto armado, poderão ser separados no ponto de beneficiamento.

4.2 Será considerado como destino final adequado para os resíduos "Classe B":

- Cooperativas de coleta e reciclagem credenciadas no órgão competente (IMPLURB, IPAAM, SEMMAS, SEMOSB) do local de realização do serviço;

- Centros de Seleção e Reciclagem (CSRs) do órgão competente (IMPLURB, IPAAM, SEMMAS, SEMOSB);

- Empresas comercializadoras legalizadas e recitadoras licenciadas pelo órgão ambiental

competente.

- Áreas de transbordo e triagem licenciadas pelo órgão ambiental competente.

4.3 Será considerado como destino final adequado para os resíduos "Classe C":

- Áreas de transbordo e triagem do órgão competente (IMPLURB, IPAAM, SEMMAS, SEMOSB);

- Áreas de transbordo e triagem licenciadas pelo órgão ambiental competente.

- Os resíduos vegetais provenientes da remoção de vegetação, poda e capina, dentre outros, serão considerados como resíduos "Classe C", somente na impossibilidade de seu reaproveitamento, justificado tecnicamente pelo gerador dos resíduos.

4.4 A comprovação do destino final adequado para os resíduos "Classe D" se dará através da apresentação do Manifesto de Adequação de Resíduos, emitido pelo órgão ambiental competente.

4.4.1 Os resíduos "Classe D" não poderão ser segregados fora do canteiro de obras e deverão ser sempre transportados em separado.

5. Será obrigatória a adoção de transportador de resíduos credenciado pelo órgão competente (IMPLURB, IPAAM, SEMMAS, SEMOSB e outros), de em acordo com a legislação vigente, para as classes A, B e C.

6. Como forma de controle da destinação adequada dos resíduos, classe A, B ou C, será obrigatória a apresentação de documento comprovante do transporte e destino final dos resíduos da construção, contendo, no mínimo, as informações constantes do Anexo A da NBR 15.112/2004 (ou das que lhe sucederem), além da classificação do tipo de resíduo e a etapa da obra em que foi gerado.

7. Fica, portanto, expressamente proibido:

I – o lançamento e disposição a céu aberto;

II – a queima ao ar livre ou em instalações, caldeiras ou fornos não-licenciados pelo órgão estadual responsável pelo licenciamento ambiental para essa finalidade;

III – o lançamento ou disposição em mananciais e em suas áreas de drenagem, cursos d'água, lagoas, praias, áreas de várzea, terrenos baldios, cavidades subterrâneas, poços e cacimbas, mesmo que abandonadas em áreas de preservação permanente, em áreas sujeitas à inundação num prazo menor que 100 anos;

IV – o lançamento em sistemas de drenagem de águas pluviais, de esgotos, de eletricidade, de telefone, bueiros e assemelhados;

V - infiltração no solo, sem projeto aprovado pelo órgão de controle ambiental competente;

VI - a disposição de resíduos sólidos em locais não adequados, em áreas urbanas ou rurais;

8. A obra será mantida limpa, com desentulho permanente e completamente isenta de restos de materiais e resíduos de serviços, bem como com os materiais instalados protegidos contra danos.

9. As dependências da obra, inclusive o canteiro, deverão ser mantidas em perfeita ordem, durante todo o período de execução.

10. Será constantemente removido o entulho proveniente da obra de forma a não ocasionar acúmulos excessivos.

11. A contratada será responsável pelo acondicionamento, armazenamento, coleta, transporte, tratamento e disposição final dos resíduos da obra. Este processo deve acontecer em condições que não tragam malefícios ou inconvenientes à saúde, ao bem-estar público e ao Meio Ambiente, de acordo com a legislação vigente e conforme citado acima.

12. A Contratada se responsabilizará pelo local onde será despejado o entulho retirado do local da realização do serviço, não cabendo a PGJ-AM nenhum ônus em caso de multa ou qualquer tipo de sanção imposta por órgãos públicos fiscalizadores, quando constatada alguma irregularidade.

13. A PGJ-AM exigirá que a Contratada informe, por escrito, o local da descarga do entulho retirado da obra.

Eng. Paulo Augusto de Oliveira Lopes
Agente Técnico – Eng. Civil
CREA 6.028-D AM/RR

ANEXO IX – MODELO - CREDENCIAMENTO PARA VISTORIA TÉCNICA

Pelo presente instrumento credenciamos o (a) Sr. (a) ...., portador do documento de Identidade n.º ....., o (a) qual está habilitado a proceder à vistoria técnica e assinar o Atestado de Vistoria em nome da empresa ..... CNPJ ..... prevista no ITEM 6 do Projeto Básico N.º 22.2021.DEAC.0703714.2021.008190, referente ao procedimento licitatório ....…

Manaus, AM, de de 2022.

Representante(a) pela empresa licitante

ANEXO X – MODELO - ATESTADO DE VISTORIA TÉCNICA

Atestamos, para cumprimento do item (.....) do Edital referente ao procedimento licitatório ....., que a empresa ....., inscrita no CNPJ ....., representada neste ato por seu representante credenciado, o(a) Sr. (a) ....., portador(a) do documento de identidade profissional nº ....., compareceu ao local onde será executado o serviço, conforme previsto no Item 6 do Projeto Básico N.º 23.2021.DEAC.0731784.2021.008190 e, acompanhado por representante deste Ministério Público do Estado do Amazonas / Procuradoria-Geral de Justiça, tomou conhecimento *in loco* dos locais e instalações, tendo pleno conhecimento das especificações e condições locais para cumprimento das obrigações decorrentes do objeto da licitação em questão.

Manaus, AM, de de 2022.

Representante(a) designado(a) pela empresa licitante

de acordo

Representante da PGJ-AM

ANEXO XI – MODELO - DE DISPENSA DE VISTORIA TÉCNICA

Atestamos, para cumprimento do Item 6 do Edital referente ao procedimento licitatório ....., que a empresa ....., representada pelo, o(a) Sr.(a) ....., portador(a) do documento de identidade nº ....., **optou por *não vistoriar*** o local dos serviços conforme previsto no Subitem 6.3 do Projeto Básico Nº 3.2021.DEAC.0626140.2021.004580**.**

Declara ainda que nos termos do Subitem 6.4 do Projeto Básico Nº 3.2021.DEAC.0626140.2021.004580, que quaisquer alegações de desconhecimento ou erro orçamentário por parte da futura contratada, para a execução dos serviços propostos não serão considerados nem usados como possível juízo de valor a respeito afim de compensações futuras.

Manaus, AM, de de 2022.

Representante(a) designado(a) pela empresa licitante

EDITAL DO PREGÃO ELETRÔNICO N.º 4.050/2022-CPL/MP/PGJ

ANEXO III

MODELO DE DECLARAÇÕES COMPLEMENTARES

Declaro, sob as penas da Lei, para os devidos fins junto à Comissão Permanente de Licitação que:

a) Cumpro plenamente os requisitos de credenciamento e habilitação, inclusive o estabelecido no subitem 5.6., para os devidos fins elencados no art. 9.º e seus incisos da Lei n.º 8.666/93, e quanto ao fato de que não possuo sócios, diretores ou gerentes, que sejam cônjuge, companheiro ou parente em linha reta, colateral ou por afinidade, até o terceiro grau, inclusive, de membros ou de servidores ocupantes de cargo de direção, chefia ou assessoramento no âmbito do Ministério Público do Estado do Amazonas e de sua CPL;

b) Recebi o edital e todos os documentos que o integram, dispondo de todos os elementos e informações necessários à elaboração da proposta de preços com total e completo conhecimento do objeto da licitação, bem como das condições locais para o cumprimento das obrigações dela decorrentes.

c) Não possuo em meu quadro de pessoal, não utilizarei, nem manterei relações comerciais com outras organizações que utilizem, sob qualquer pretexto, trabalho forçado e/ou empregados com idade inferior a 18 (dezoito) anos em trabalho noturno, perigoso ou insalubre; nem menores de 16 (dezesseis) anos em qualquer trabalho, salvo na condição de aprendiz, a partir de 14 (quatorze) anos;

d) A prestação dos serviços está sujeita às condições especiais estabelecidas na Convenção Coletiva de Trabalho e Termos Aditivos vigentes, se for o caso, celebrados entre os sindicatos patronais e as categorias profissionais pertinentes.

e) Cumpro e cumprirá todas as exigências das Normas de Segurança e Medicina do Trabalho, bem como apresentará documentos que comprovem o cumprimento da legislação em vigor quanto às obrigações assumidas, especialmente, encargos sociais, previdenciários, tributários, fiscais e comerciais, durante toda a vigência contratual.

f) Submeto-me e concordo com todos os termos do presente Edital, elementos e especificações nele contidos e que os cumprirá fielmente, bem como nos submetemos à fiscalização e ao controle técnico a ser efetuado por engenheiro expressamente designado para tal.

g) Comprometo-me a comunicar à PGJ/AM eventual fato impeditivo a sua participação na licitação, se ocorrer durante o procedimento licitatório.

h) Sob as penas da Lei, os documentos e declarações apresentados são fiéis e verdadeiros.

i) Sendo vencedora da Licitação, em até 5 (cinco) dias úteis, após a celebração do Contrato, providenciará, junto ao CREA/AM ou CAU/AM, a respectiva Anotação de Responsabilidade Técnica – ART (art. 1º da Lei 6496/1977) ou Registro de Responsabilidade Técnica –

RRT, e encaminhará à contratante uma cópia autenticada da documentação que comprove o registro.

j) Apresentarei, no ato da assinatura do contrato, os documentos que indiquem as instalações, o aparelhamento e o pessoal técnico, adequados, suficientes e disponíveis para a realização do objeto do Contrato, bem como disponibilizará a qualificação de cada um dos membros da equipe técnica que se responsabilizará pelos trabalhos.

k) Caso seja declarada vencedora da Licitação, manterei em BOCA DO ACRE – AM, sede, filial ou representação dotada de infraestrutura técnica adequada, com os recursos humanos qualificados, necessários e suficientes para a prestação dos serviços contratados, comprovando posteriormente, essa condição.

l) Estou ciente da obrigação de, caso seja vencedora do certame e não cadastrada no SISTEMA DE ADMINISTRAÇÃO FINANCEIRA E CONTABILIDADE da SECRETARIA DA FAZENDA DO ESTADO DO AMAZONAS – SEFAZ-AM, efetuar o referido cadastramento no prazo de cinco dias úteis, a contar da adjudicação, sob pena de perder o direito de preferência à contratação em favor dos demais licitantes subsequentes, sem prejuízo da possibilidade de responder ao procedimento por eventual retardamento da licitação.

m) O preço inclui além do lucro, todos os custos e despesas, com tributos incidentes e encargos devidos, materiais, serviços, transporte, bem como quaisquer outras despesas diretas e indiretas incidentes na prestação de serviços;

(Cidade-UF),_____ de _____ de 2022.

RAZÃO SOCIAL/CNPJ DA EMPRESA
Representante Legal

EDITAL DO PREGÃO ELETRÔNICO N.º 4.050/2022-CPL/MP/PGJ

ANEXO IV
MODELO DE PROPOSTA DE PREÇOS

Proposta que faz a empresa _____, inscrita no CNPJ (MF) nº _____, localizada _____, na cidade de _____, CEP _____, fone _____, fax _____, e-mail _____, para a prestação do serviço abaixo relacionado, de acordo com todas as especificações e condições estabelecidas no **Pregão Eletrônico n.º 4.050/2022-CPL/MP/PGJ**, promovido pelo Ministério Público do Estado do Amazonas / Procuradoria-Geral de Justiça:

PLANILHA DE FORMAÇÃO DE PREÇOS

Item	Descrição	Valor Global (R$)
1	Contratação de empresa especializada para prestação de serviços de Reforma da Edificação da Promotoria de Justiça da Comarca de Boca do Acre/AM, localizada na Rua Júlio Toá, Platô do Piquiá, s/ n.º, com fornecimento total de mão de obra, ferramentas, equipamentos, materiais de consumo e materiais de reposição necessários para execução dos serviços.	
Valor da proposta (por extenso)		

A _____(*nome da empresa)*_____ declara que concorda com todas as especificações do Edital.

a) **Prazo de validade da proposta**: _____
b) **Prazo de execução da obra**: _____
c) **Dados Bancários**: (*indicar o nome e número do banco, nome e número completo da agência e número da conta-corrente*);
d) **Contato para fins de faturamento**: *(indicar o nome, cargo, endereço, telefone, fax, e-mail de contato do responsável pelo recebimento das futuras notas de empenho).*
e) **Dados dos 3 (três) principais integrantes do quadro societário da licitante**, assim compreendidos aqueles que detenham maior parcela das cotas societárias ou o poder de gestão da sociedade.

Nome: _____
CNPJ ou CPF: _____

Edital de Pregão Eletrônico n.º 4.050/2022-CPL/MP/PGJ (0908639) SEI 2021.010995 / pg. 525

DECLARAÇÕES:

Declaro, sob as penas da Lei, para os devidos fins junto à Comissão Permanente de Licitação que:

a) Cumpro plenamente os requisitos de credenciamento e habilitação, inclusive o estabelecido no subitem 5.6., para os devidos fins elencados no art. 9.º e seus incisos da Lei n.º 8.666/93, e quanto ao fato de que não possuo sócios, diretores ou gerentes, que sejam cônjuge, companheiro ou parente em linha reta, colateral ou por afinidade, até o terceiro grau, inclusive, de membros ou de servidores ocupantes de cargo de direção, chefia ou assessoramento no âmbito do Ministério Público do Estado do Amazonas e de sua CPL;

b) Recebi o edital e todos os documentos que o integram, dispondo de todos os elementos e informações necessários à elaboração da proposta de preços com total e completo conhecimento do objeto da licitação, bem como das condições locais para o cumprimento das obrigações dela decorrentes.

c) Não possuo em meu quadro de pessoal, não utilizarei, nem manterei relações comerciais com outras organizações que utilizem, sob qualquer pretexto, trabalho forçado e/ou empregados com idade inferior a 18 (dezoito) anos em trabalho noturno, perigoso ou insalubre; nem menores de 16 (dezesseis) anos em qualquer trabalho, salvo na condição de aprendiz, a partir de 14 (quatorze) anos;

d) A prestação dos serviços está sujeita às condições especiais estabelecidas na Convenção Coletiva de Trabalho e Termos Aditivos vigentes, se for o caso, celebrados entre os sindicatos patronais e as categorias profissionais pertinentes.

e) Cumpro e cumprirá todas as exigências das Normas de Segurança e Medicina do Trabalho, bem como apresentará documentos que comprovem o cumprimento da legislação em vigor quanto às obrigações assumidas, especialmente, encargos sociais, previdenciários, tributários, fiscais e comerciais, durante toda a vigência contratual;

f) Submeto-me e concordo com todos os termos do presente Edital, elementos e especificações nele contidos e que os cumprirá fielmente, bem como nos submetemos à fiscalização e ao controle técnico a ser efetuado por engenheiro expressamente designado para tal.

g) Comprometo-me a comunicar à PGJ/AM eventual fato impeditivo a sua participação na licitação, se ocorrer durante o procedimento licitatório.

h) Sob as penas da Lei, os documentos e declarações apresentados são fiéis e verdadeiros.

i) Sendo vencedora da Licitação, em até 5 (cinco) dias úteis, após a celebração do Contrato, providenciará, junto ao CREA/AM ou CAU/AM, a respectiva Anotação de Responsabilidade Técnica – ART (art. 1º da Lei 6496/1977) ou Registro de Responsabilidade

Técnica – RRT, e encaminhará à contratante uma cópia autenticada da documentação que comprove o registro.

j) Apresentarei, no ato da assinatura do contrato, os documentos que indiquem as instalações, o aparelhamento e o pessoal técnico, adequados, suficientes e disponíveis para a realização do objeto do Contrato, bem como disponibilizará a qualificação de cada um dos membros da equipe técnica que se responsabilizará pelos trabalhos.

k) Caso seja declarada vencedora da Licitação, manterei em Boca do Acre – AM, sede, filial ou representação dotada de infraestrutura técnica adequada, com os recursos humanos qualificados, necessários e suficientes para a prestação dos serviços contratados, comprovando posteriormente, essa condição.

l) Estou ciente da obrigação de, caso seja vencedora do certame e não cadastrada no SISTEMA DE ADMINISTRAÇÃO FINANCEIRA E CONTABILIDADE da SECRETARIA DA FAZENDA DO ESTADO DO AMAZONAS – SEFAZ-AM, efetuar o referido cadastramento no prazo de cinco dias úteis, a contar da adjudicação, sob pena de perder o direito de preferência à contratação em favor dos demais licitantes subsequentes, sem prejuízo da possibilidade de responder ao procedimento por eventual retardamento da licitação.

m) O preço inclui além do lucro, todos os custos e despesas, com tributos incidentes e encargos devidos, materiais, serviços, transporte, bem como quaisquer outras despesas diretas e indiretas incidentes na prestação de serviços;

Obs.: A apresentação da proposta implicará a plena aceitação, por parte do licitante, das condições estabelecidas neste edital e seus anexos, bem como, todas as especificações do objeto contidas na proposta vinculam a Contratada.

Local e data:

(*assinatura*)
(*nome do representante legal pela empresa*)
(*CPF do representante legal*)

EDITAL DO PREGÃO ELETRÔNICO N.º 4.050/2022-CPL/MP/PGJ

ANEXO V
MODELO DE SOLICITAÇÃO DE CADASTRAMENTO – SEFAZ/AM

(*cidade*), ____ *de* _____ *de* _____

À
Diretoria de Orçamento e Finanças
Procuradoria-Geral de Justiça do Estado do Amazonas
Av. Coronel Teixeira, 7995 – Nova Esperança
69037-473 MANAUS/AM

A empresa (*informar a razão social, CNPJ e endereço*) solicita a esse Setor o seu cadastro no SISTEMA DE ADMINISTRAÇÃO FINANCEIRA E CONTABILIDADE – CADASTRAMENTO DE CREDORES – dessa **SECRETARIA DA FAZENDA DO ESTADO DO AMAZONAS – SEFAZ.**

Assim sendo, acompanha esta carta de solicitação de cadastramento a documentação abaixo listada, exigida para a efetivação do registro:

a) Comprovante de inscrição e de situação cadastral emitido pela Receita Federal do Brasil;

b) Cópia legível do comprovante (por ex: extrato, cópia reprográfica de cartão bancário, etc.) dos seguintes dados bancários:

Banco: _____
Agência: _____
Conta: _____

Razão Social e CNPJ da empresa
Nome completo e CPF do Representante Legal

EDITAL DO PREGÃO ELETRÔNICO N.º 4.050/2022-CPL/MP/PGJ

ANEXO VI
MODELO DE DECLARAÇÃO DE RESPONSABILIDADE TÉCNICA

À
Comissão Permanente de Licitação – CPL
Manaus-AM

Ref.: Pregão Eletrônico n.º 4.050/2022-CPL/MP/PGJ

Prezados Senhores,

Declaramos para efeito da Licitação em epígrafe, conforme disposto no Edital e seus anexos, que indicamos, de acordo com a Resolução no 213, de 29/06/73 e no 317, de 31/10/86, do CONFEA – Conselho Federal de Engenharia e Agronomia e legislação correlata, o(s) seguinte(s) profissional (is) responsável (is) técnico(s), caso venhamos a vencer a referida Licitação:

1. **Responsável Técnico**
Nome:
Especialidade:
Número de registro no CREA/CAU
Assinatura:

2. **Responsável Técnico**
Nome:
Especialidade:
Assinatura:
Número de registro no CREA/CAU

Declaramos, ainda, que todos os acima relacionados pertencem ao nosso quadro técnico de profissionais, com relacionamento junto à empresa, dentro das leis trabalhistas vigentes.

Local e Data
Carimbo, nome e assinatura do representante legal

93320 - ESTADO DO AMAZONAS
925849 - PROCURADORIA GERAL DE JUSTIÇA

RELAÇÃO DE ITENS - PREGÃO ELETRÔNICO Nº 04050/2022-000

1 - Itens da Licitação

1 - Serviço engenharia

Descrição Detalhada: Contratação de empresa especializada para prestação de serviços de Reforma da Edificação da Promotoria de Justiça da Comarca de Boca do Acre/AM, localizada na Rua Júlio Toá, Platô do Piquiá, s/ n.º, com fornecimento total de mão de obra, ferramentas, equipamentos, materiais de consumo e materiais de reposição necessários para execução dos serviços, conforme as condições e especificações descritas neste Edital e seus anexos.

Tratamento Diferenciado: Não

Aplicabilidade Decreto 7174/2010: Não

Quantidade Total: 1

Critério de Julgamento: Menor Preço

Critério de Valor: Valor Estimado

Unidade de Fornecimento: UNIDADE

Valor Total (R$): 211.919,20

Intervalo Mínimo entre Lances (R$): 10,00

Local de Entrega (Quantidade): Manaus/AM (1)

Relação de Itens de Licitação COMPRASNET - 04.10.2022 (0908979) SEI 2021.010995 / pg. 530

Licitação
Dispensa/Inexigibilidade
Pedido de Cotação Eletrônica

Ambiente: PRODUÇÃO

Disponibilizar Aviso de Licitação apenas para Divulgação

04/10/2022 15:28:38

Este Aviso de Licitação será Divulgado no gov.br/compras (www.gov.br/compras) na data de 06/10/2022.

Resumo do Aviso de Licitação

Órgão: 93320 - ESTADO DO AMAZONAS

UASG Responsável: 925849 - PROCURADORIA GERAL DE JUSTIÇA

Modalidade de Licitação	Nº da Licitação	Característica	Forma de Realização	Modo de Disputa
Pregão	04050/2022	Tradicional	Eletrônico	Aberto/Fechado

Lei: Lei nº 10.520/2002

Nº do Processo	Tipo de Licitação
2021.010995	Menor Preço

Quantidade de Itens: 1

☐ Equalização de ICMS ☐ Internacional

Objeto:

Contratação de empresa especializada para prestação de serviços de Reforma da Edificação da Promotoria de Justiça da Comarca de Boca do Acre/AM, localizada na Rua Júlio Toá, Platô do Piquiá, s/ n.º, com fornecimento total de mão de obra, ferramentas, equipamentos, materiais de consumo e materiais de reposição necessários para execução dos serviços, conforme as condições e especificações descritas neste Edital e seus anexos.

Data da Divulgação: 06/10/2022

Data da Disponibilidade do Edital: A partir de 06/10/2022 às 08:00

Data/Hora da Abertura da Licitação: Em 21/10/2022 às 10:00

Disponibilizar apenas para Divulgação

Aviso de Licitação

Solução SERPRO

Publicação Aviso COMPRASNET - 04.10.2022 (0908987) SEI 2021.010995 / pg. 531