




Emitido em 21/11/2016

Versão: 1


Ministério Público do Estado do Amazonas
Procuradoria-Geral de Justiça
Divisão de Engenharia, Arquitetura e Cálculo.
Termo de Referência N.º 006.2016.DEAC.0069970.2016.7709

ANEXO VI


PROJETOS

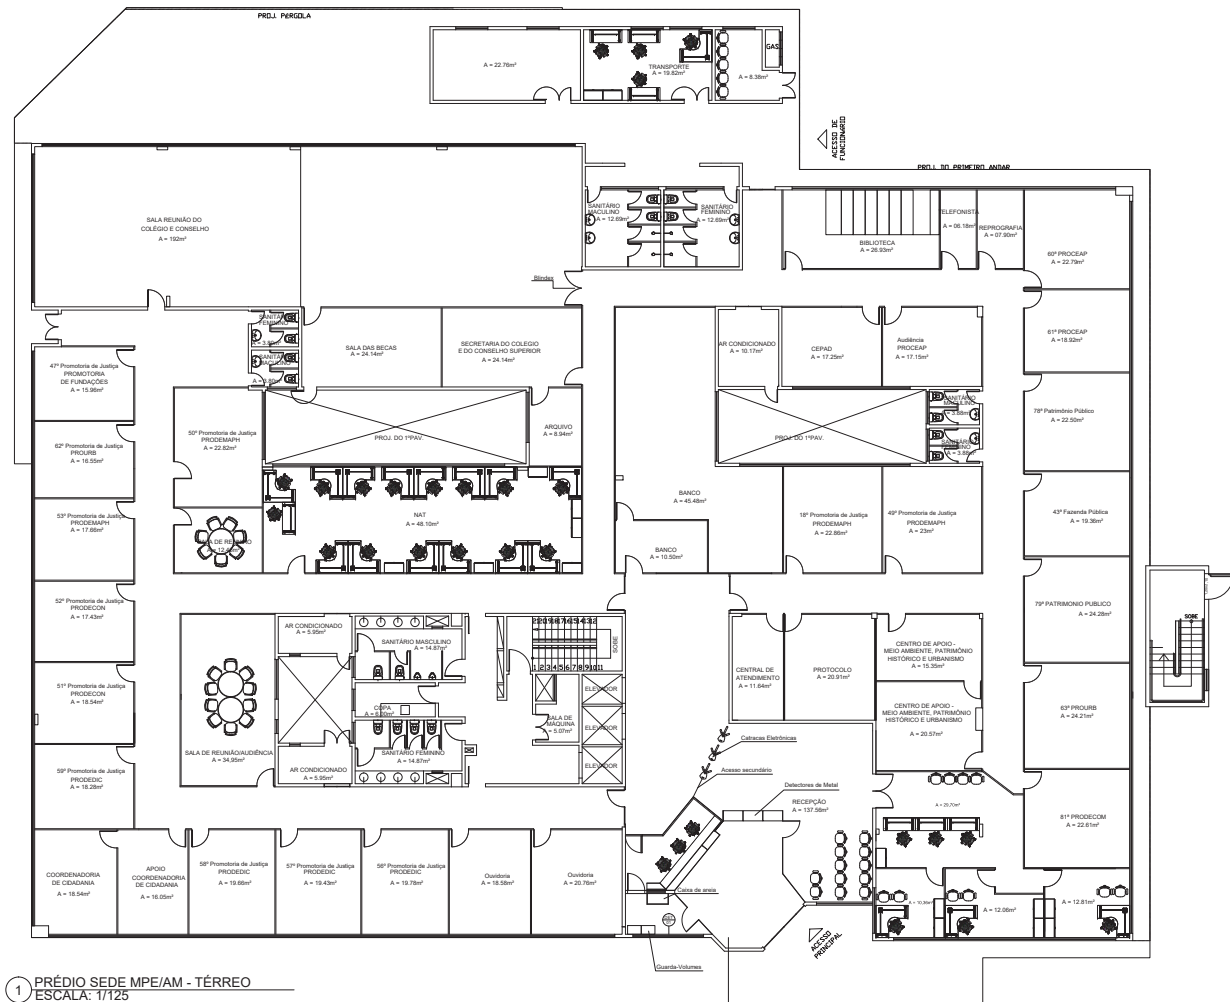

1 PRÉDIO SEDE MPE/AM - TÉRREO
ESCALA: 1/125

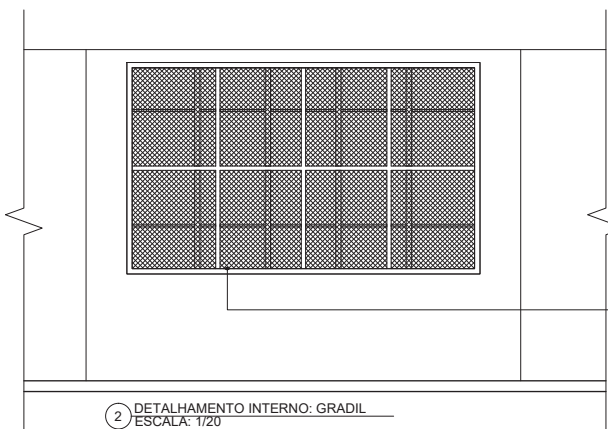

2 DETALHAMENTO INTERNO: GRADIL
ESCALA: 1/20

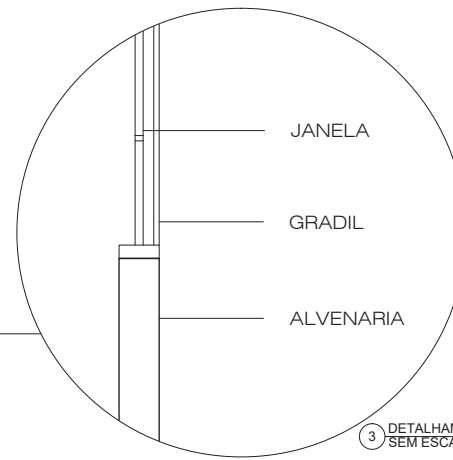

3 DETALHAMENTO: GRADIL
SEM ESCALA

Legenda

CARIMBOS:

REVISÃO	DESCRIÇÃO	DATA	DESENHO	APROVAÇÃO
---------	-----------	------	---------	-----------



MINISTÉRIO PÚBLICO DO ESTADO DO AMAZONAS - MPE
 PROCURADORIA GERAL DE JUSTIÇA - PGJ
 DIVISÃO DE ENGENHARIA ARQUITETURA E CÁLULO - DEAC

OBRA: READEQUAÇÃO DA RECEPÇÃO MP SEDE

LOCAL: Av. Cel. Teixeira, 7995 - Nova Esperança, Manaus/AM

TÍTULO: PLANTA-BAIXA: LAYOUT E DETALHAMENTO

RESPONSÁVEL TÉCNICO: PAULO LOPES

DESENHO: MAYRA NAIMAIER



DATA: OUT/2016

ÁREA: INDICADA

ESCALA: INDICADA

PRONÓIA N.º: ARQ-01

REVISÃO:

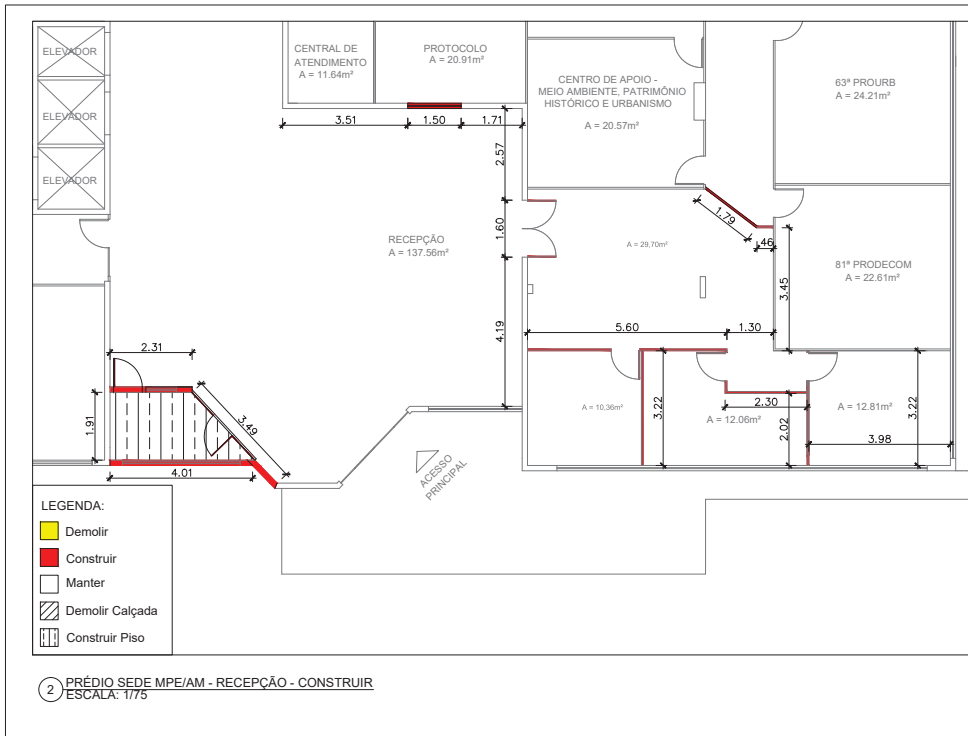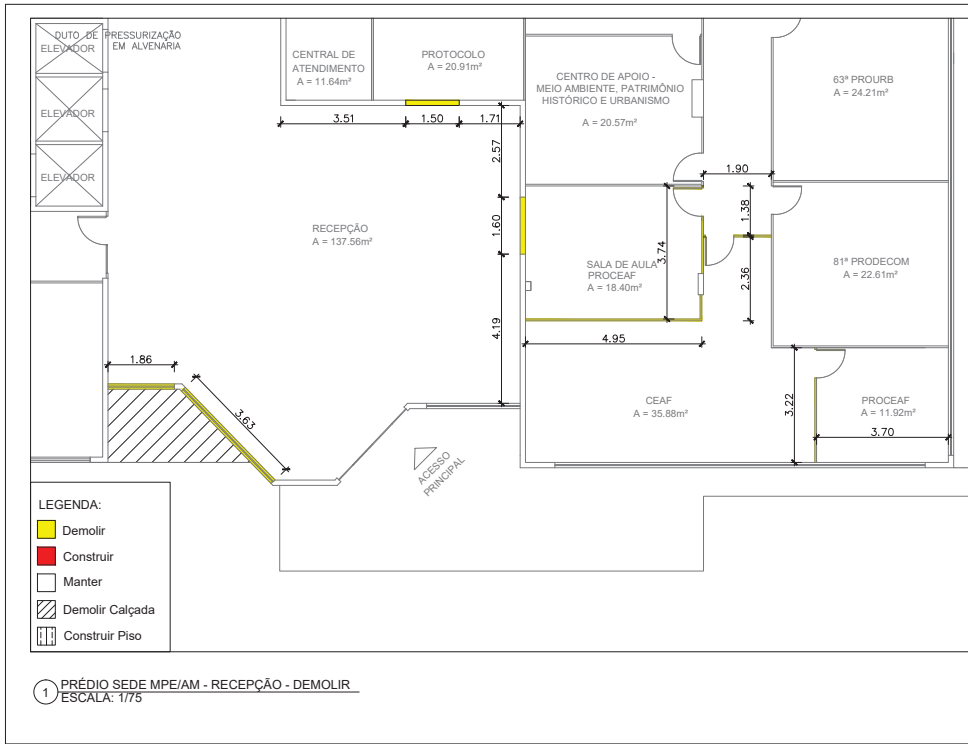

Legenda

CARIMBOS:


REVISÃO	DESCRIÇÃO	DATA	DESENHO	APROVAÇÃO



MINISTÉRIO PÚBLICO DO ESTADO DO AMAZONAS - MPE
PROCURADORIA GERAL DE JUSTIÇA - PGJ
DIVISÃO DE ENGENHARIA ARQUITETURA E CÁLCULO - DEAC


OBRA: READEQUAÇÃO DA RECEPÇÃO MP SEDE		PRONÓIA N.º
LOCAL: Av. Cel. Teixeira, 7995 - Nova Esperança, Manaus/AM		ARQ-02
TÍTULO: PLANTA-BAIXA: CONSTRUÇÃO/DEMOLIÇÃO		
RESPONSÁVEL TÉCNICO: PAULO LOPES		REVISÃO
DESENHO: MAYRA NAIMAER	ÁREA: INDICADA	
DATA: OUT/2016	ESCALA: INDICADA	

Legenda

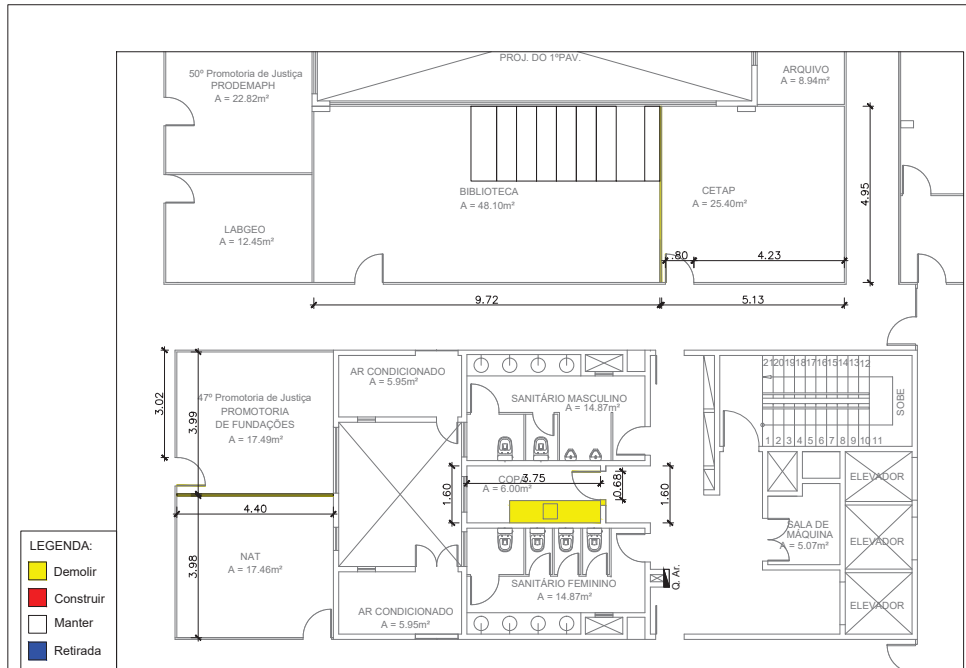

- LEGENDA:
- Demolir
 - Construir
 - Manter
 - Retirada

3 PRÉDIO SEDE MPE/AM - NAT, BIBLIOTECA E COPA - DEMOLIR
ESCALA: 1/75

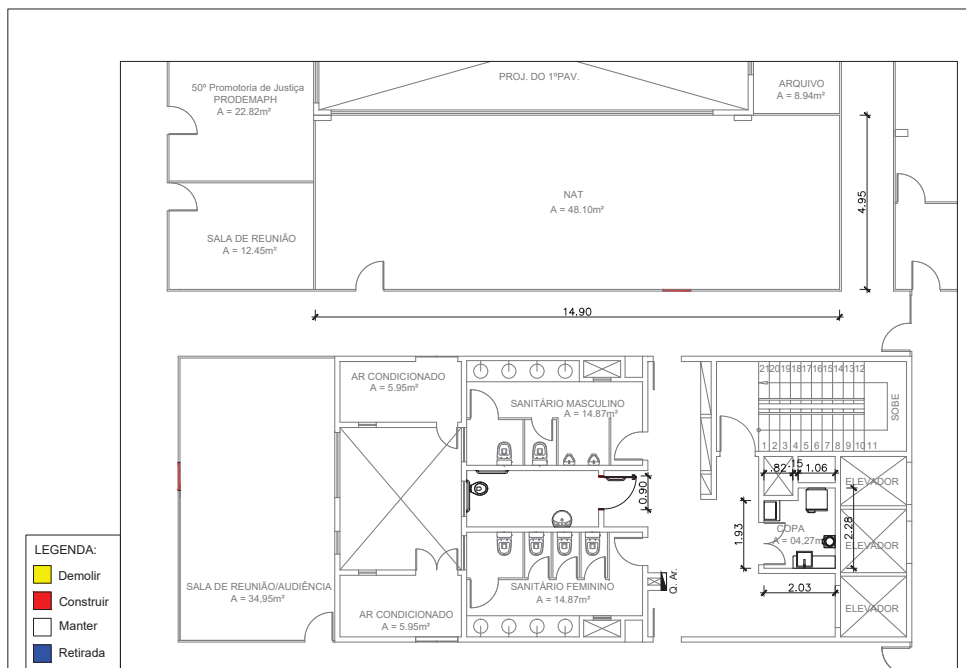

- LEGENDA:
- Demolir
 - Construir
 - Manter
 - Retirada

4 PRÉDIO SEDE MPE/AM - NAT, BIBLIOTECA E COPA - CONSTRUIR
ESCALA: 1/75


CARIMBOS:

REVISÃO	DESCRIÇÃO	DATA	DESENHO	APROVAÇÃO




MINISTÉRIO PÚBLICO DO ESTADO DO AMAZONAS - MPE
PROCURADORIA GERAL DE JUSTIÇA - PGJ
DIVISÃO DE ENGENHARIA ARQUITETURA E CÁLCULO - DEAC

OBJETO: READEQUAÇÃO DA RECEPÇÃO MP SEDE		PRONOME N.º
LOCAL: Av. Cel. Teixeira, 7995 - Nova Esperança, Manaus/AM		ARQ-03
TÍTULO: PLANTA-BAIXA: CONSTRUÇÃO/DEMOLIÇÃO		
RESPONSÁVEL TÉCNICO: PAULO LOPES	ÁREA: INDICADA	REVISÃO:
DESENHO: MAYRA NAIMAIER	ESCALA: INDICADA	DATA: OUT/2016

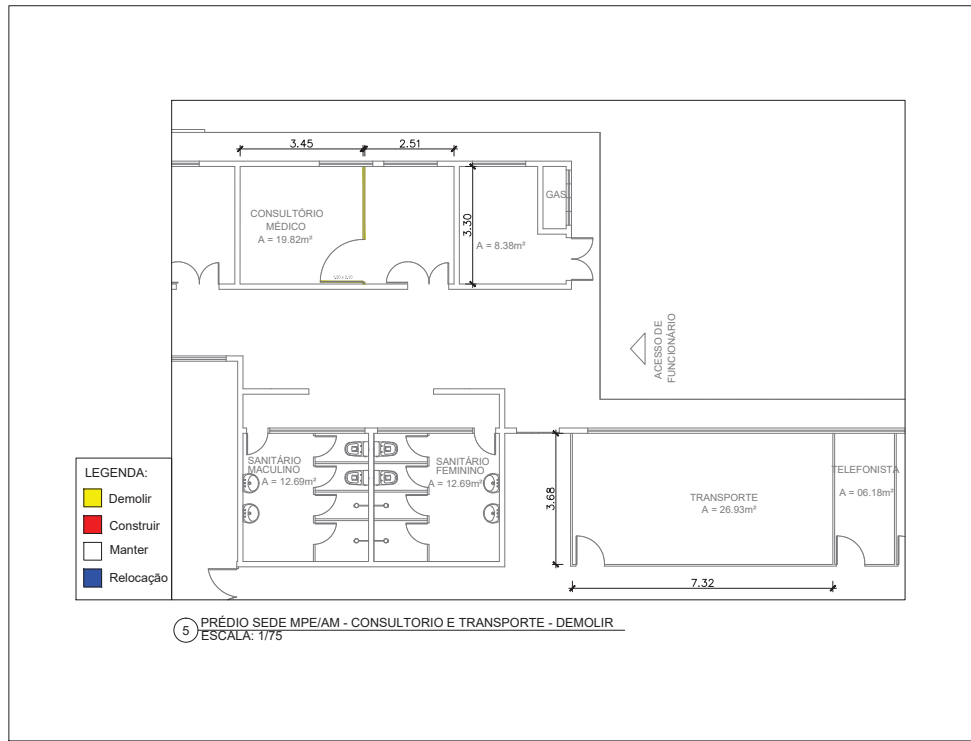

5 PRÉDIO SEDE MPE/AM - CONSULTORIO E TRANSPORTE - DEMOLIR
ESCALA: 1/75

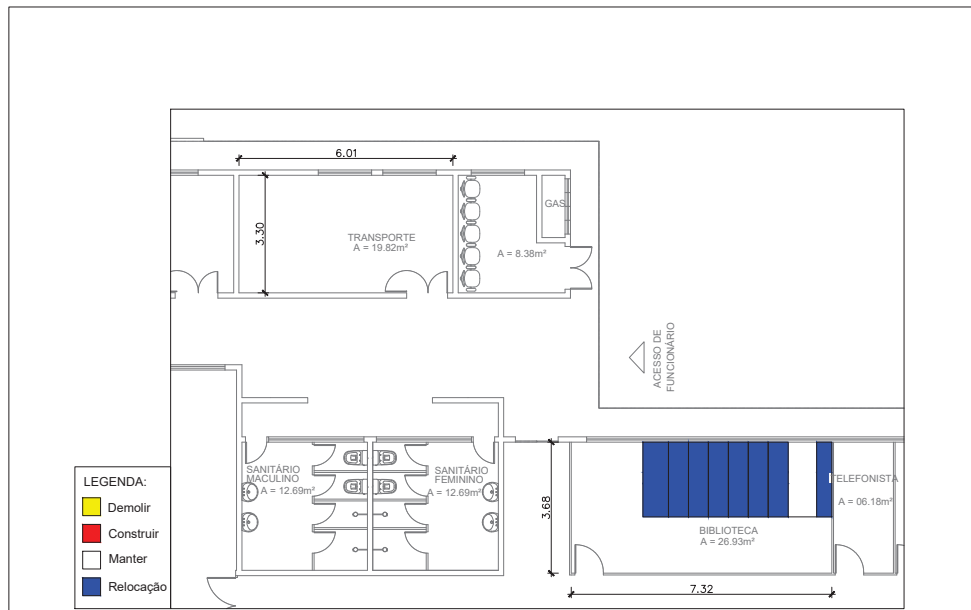

6 PRÉDIO SEDE MPE/AM - CONSULTORIO E TRANSPORTES - CONSTRUIR
ESCALA: 1/75

Legenda

CARIMBOS:

REVISÃO	DESCRIÇÃO	DATA	DESENHO	APROVAÇÃO



MINISTÉRIO PÚBLICO DO ESTADO DO AMAZONAS - MPE
PROCURADORIA GERAL DE JUSTIÇA - PGJ
DIVISÃO DE ENGENHARIA ARQUITETURA E CÁLCULO - DEAC

OBRA: READEQUAÇÃO DA RECEPÇÃO MP SEDE			
LOCAL: Av. Cel. Teixeira, 7995 - Nova Esperança, Manaus/AM			
TÍTULO: PLANTA-BAIXA: CONSTRUÇÃO/DEMOLIÇÃO			PRONÓIA N.º
RESPONSÁVEL TÉCNICO: PAULO LOPES			ARQ-04
DESENHO: MAYRA NAIMAER	ÁREA: INDICADA	REVISÃO:	
DATA: OUT/2016	ESCALA: INDICADA		

